


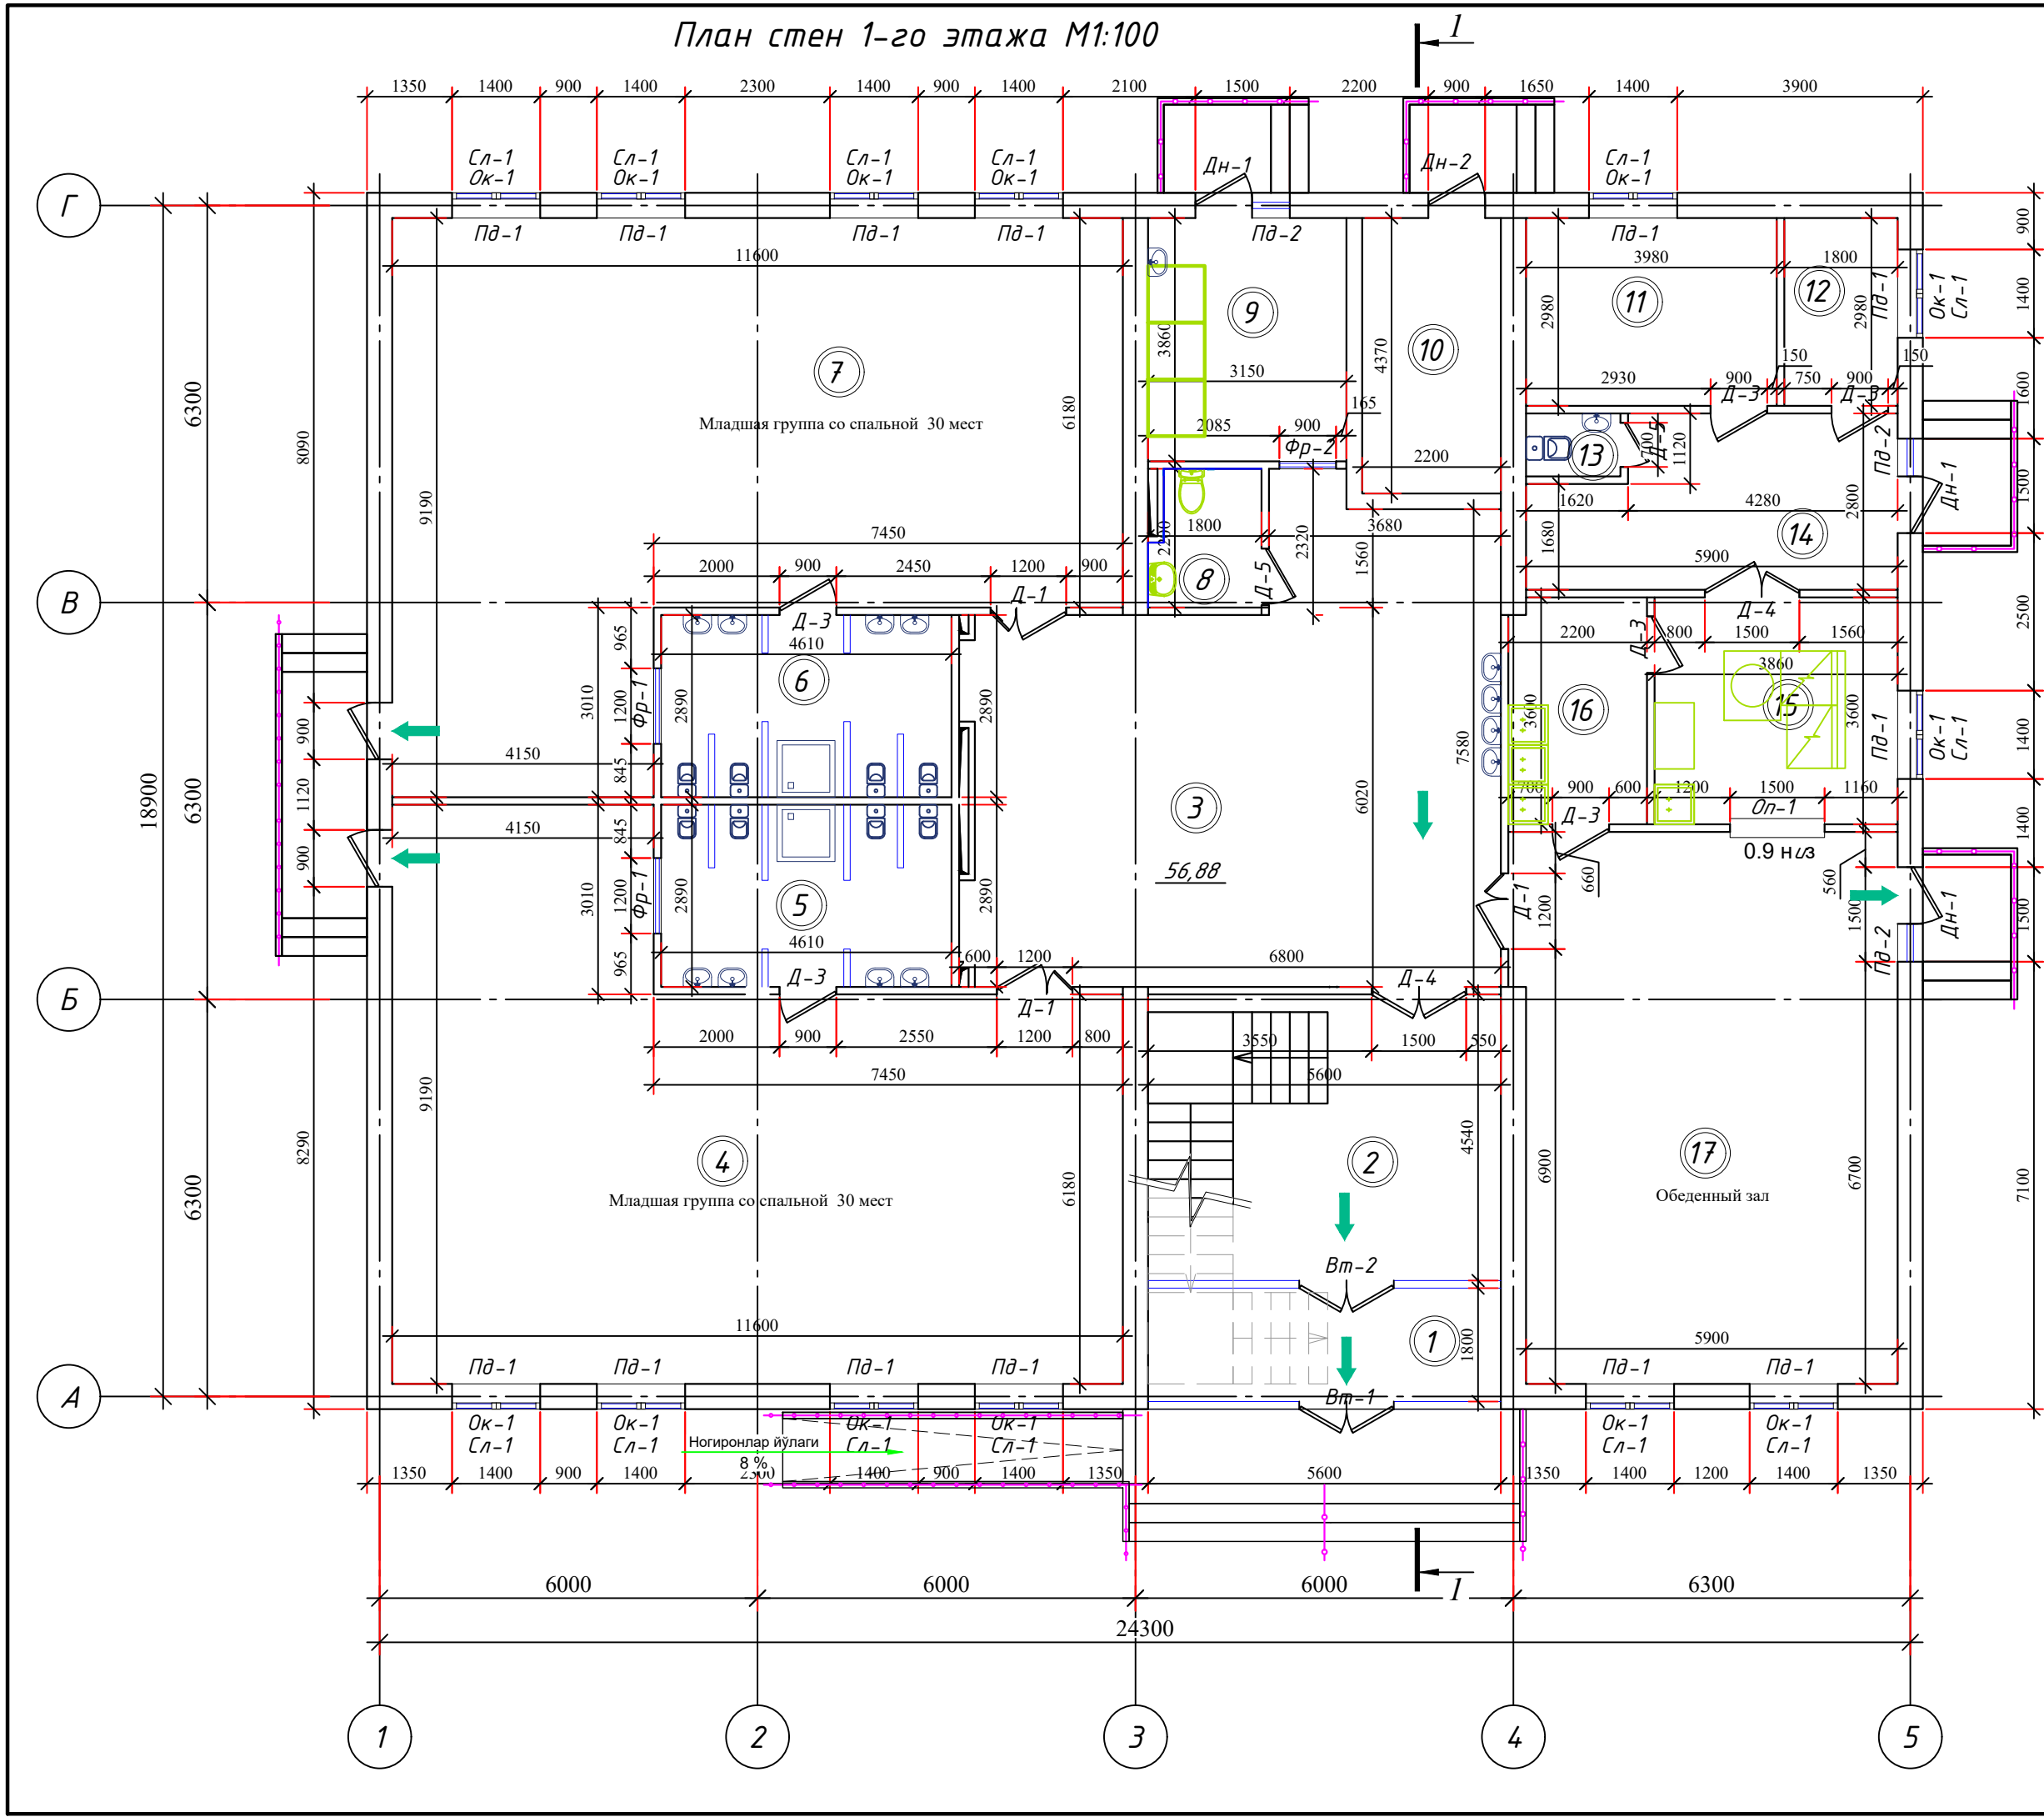


Условные обозначения

- Стена из полнотелого жёёного кирпича М75 толщ.-380мм. Утепленная минераловатными плитами толщ. 50 мм. с декоративным отделочным слоем.
- Стена из полнотелого жёёного кирпича М75 толщ.-380мм.
- Стена из полнотелого жёёного кирпича М75, толщ.-120 мм

Экспликация помещений			
№ п/п	Наименование помещений	Площадь м ²	Периметр
1	Тамбур с электрощитовая	8,23	14,14
2	Вестибюль(лестничный холл)	26,48	20,6
3	Холл раздвигальная	56,88	34,14
4	Кичик грух (3 ёшдан 4 ёшгабўлган бодалар 30 ўрин)	84,06	17,5
5	Умывальная, туалетная	13,3	15,0
6	Умывальная, туалетная	13,3	15,0
7	Ўрта грух (4 ёшдан 5 ёшгабўлган бодалар 30 ўрин)	84,06	42,14
8	Санузел	3,22	42,14
9	Постирочная, гладильная	11,7	15,3
10	Узел ввода и насосная	9,61	13,1
11	Комната персонала	11,86	13,9
12	Заготовочный цех место для продуктов	5,36	9,56
13	Сан. узел	1,5	5,0
14	Загрузочная, место для холодильников	14,7	17,4
15	Кухня с раздаточной	13,9	14,9
16	Моечная кухонной посуды	7,84	11,6
17	Обеденный зал на 60 мест	52,37	29,9
0	Итого: м ²	418,37	

№ _____ "___" 2026 йил АР					
Наманган вилояти Норин тумани "Катта Ўлмас" МФЙдаги 39-сон МТТни реконструкция қилиши (120 ўринли бино қуриши)					
Изм.	Кол. уч.	Лист	№ док.	Подп.	Дата
ЛБМ:	Б.Мўминов	Ж.Исмоилов	Б.Мўминов		
Баждарди:	Ж.Исмоилов	Б.Мўминов			
Текиширди:	Б.Мўминов				
120 ўринли МТТни биноси қуриши				Стадия	Лист
				РП	2
Листов					15
План стен 1-го этажа М1:100					

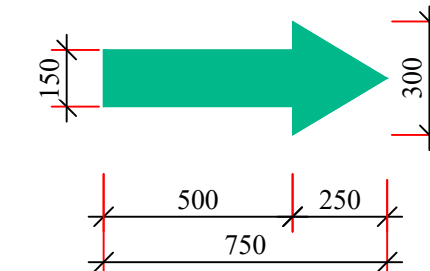

	- Стена из полнотелого жёжёного кирпича М75 толщ.-380мм. Утепленная минераловатными плитами толщ. 50 мм. с декоративным отделочным слоем.
	- Стена из полнотелого жёжёного кирпича М75 толщ.-380мм.
	- Стена из полнотелого жёжёного кирпича М75, толщ.-120 мм

Поз.	Обозначение	Наименование	Кол.	Площадь ед. м2	Общая площадь м2
1		На пол	16	0.11	1.76
2		На стене	16	0.11	1.76

Примечание.
1. Окраска светящаяся из люминофора светится в темноте для эвакуационного выхода

Копировал 44x3

Экспликация помещений			
№ п/п	Наименование помещений	Площадь м ²	Периметр
1	Вестибюль(лестничный холл)	16.06	11.3
2	Лестница	18.54	12.18
3	Холл раздвигальная	58.92	36
4	Катта ғрух (5 ёшдан 6 ёшгабўлган болалар 30 ўрин)	84,06	42,14
5	Умывальная, туалетная	13,3	15,0
6	Таёрлов ғрухи (6 ёшдан 7 ёшгабўлган болалар 30 ўрин)	84,06	42,14
7	Умывальная, туалетная	13,3	15,0
8	Комната для приготовления дезо. средств	4.5	8.9
9	Кабинет метсестры	14.31	15.36
10	Комната логопеда	7.36	11.0
11	Кабинет методиста	8.9	11.95
12	Кабинет заведующего	13.56	15.0
13	Коридор	3.81	8.75
14	Универсальный зал (музыкальный и физкультурный)	81.77	39.5
0	Итого: м ²	422.45	