

*Министерства строительства Республика Узбекистан
Архитектурно-проектная группа
общество с ограниченной ответственностью*

"PREMIUM ARCHITECT DESIGN"

Лицензия №032737.

РАБОЧИЙ ПРОЕКТ

*Yangiyo'l tumani "Darxon" MFYdagi 31-son maktabni rekonstruktsiya qilish
(390 o'rinli qo'shimcha bino qurish)*

Альбом-7

Состав проект: Генплан-ГП

Тошкент-2026г

Министерства строительства Республика Узбекистан
Архитектурно-проектная группа
общество с ограниченной ответственностью

"PREMIUM ARCHITECT DESIGN"

Лицензия №032737.
РАБОЧИЙ ПРОЕКТ

Yangiyo'l tumani "Darxon" MFYdagi 31-son maktabni rekonstruktsiya qilish
(390 o'rinli qo'shimcha bino qurish)

Альбом-7

Состав проект: Генплан-ГП

Проектная организация

Директор:

ГИП

ГАП

Авазов Ш.

Каримов У.

Мейлиев А.

Тошкент-2026г

Экспликация		
Лист	Наименование	Примеч.
1	Общие данные	ГП -1.
2	Ситуационный генплан	ГП -2.
3	Топографическая съемка	ГП -3.
4	Разбивочный генплан зданий и сооружений	ГП -4.
5	Генплан землянных масс	ГП -5.
6	Генплан вертикальной планировки и ирригации	ГП -6.
7	Генплан разбивочный дорог и площадок	ГП -7.
8	Генплан благоустройства и дорожных покрытий	ГП -8.
9	Генплан по противопожарным мероприятиям	ГП -9.
10	Сводный план инженерных сетей	ГП -10.
11	Генплан движения для слабовидящих	ГП -11.

Ведомость ссылочных и прилагаемых документов		
Обозначение	Наименование	Примеч.
ШНК 2.07.01-23	Аҳоли пунктларининг ҳудудларининг ривожлантириш ва қуришни шаҳарсозлик жиҳатидан режалаштириш	
ГОСТ-21.508-2020	Генеральные планы предприятий, сооружений и жилищно-гражданских объектов	
РСТ Уз 21.204-2020	Условные графические обозначения и изображения элементов генеральных планов и сооружений транспорта	
ШНК 2.01.01-22	Лоїиҳалаш учун иқлимий ва физикавий-геологик маълумотлар	
ШНҚ 2.08.06-23	Таълим ташкилотлари. Лоїиҳалаш талаблари	
ШНК 2.07.02-24	Проектирование среды жизнедеятельности с учетом потребностей инвалидов и маломобильных групп населения	
ШНК 2.01.02-04	Пожарная безопасность зданий и сооружений	
ШНҚ 2.08.06-23	Таълим ташкилотлари. Лоїиҳалаш талаблари	

Hudud balansi			
№	m	Miqdori	
		m²	%
1	Bino va inshootlarning qurilish maydoni	1783	16.5
2	Qattiq sirt(qoplamali) maydonlar	2947	27.2
3	Obodonlashtirish hududi (mavjud)	6095	56.3
4	Umumiy maydon	10825	100

Проект соответствует требованиям действующих норм, правил инструкций и государственных стандартов

Главный инженер проекта: _____.

Общие указания

Генплан проектируемого объекта Реконструкция школы №31 в махалле «Дархон» Янгиюльского района Ташкентской области с строительством дополнительного здания на 390 ученических мест. разработан на основании АПЗ выданного ГУС Ташкентской области под №1727-1727259-258176 от 06.03.2026года. Топо съемка выполнена в масштабе 1:500 в 2026 г. Система координат и система высот – условные. Привязка зданий осуществляется полярным способом от существующего здания. Территория участка прямоугольной формы, общей площадью – 1.08 га.

Границы участка:

С севера – существующий улица ;

С юга –индивидуальный жилой дома;

С запада – существующий улица;

С востока – индивидуальный жилой дома.

На данной территории проектом предусматриваются следующие мероприятия:

Новое строительство

Строительство Спортзал;

Строительство Учебный блок на 390 мест;

Строительство Галерия;

Мусоросборная площадка;

Установка Котельная;

Строительство Навес для тепловой узлам;

Установка Тепловой насос;

Строительство Выгребная яма 20м3;

Установка Очистной сооружения;

Автостоянка;

Установка Пожарный щит и ящик для песка.

В рабочем проекте предусмотрены мероприятия по благоустройству и озеленению территории. Для повышения удобства проезда автомашин по территории данного участка предусматривается автомобильная проезжая противопожарная асфальто-бетонная дорога с твердым покрытием шириной 3,5--4,0 м. Проектом предусматриваются противопожарный щит и урны для сбора мусора, которые должны ежедневно очищаться и содержаться в чистоте. Проект действителен при условии если, согласован со всеми необходимыми инстанциями.

Loyihalashtirilayotgan obyektning yer uchastkasi 25,1 C iqlim (klimat) hududda joylashgan. Havo harorati: Oʻrtacha yillik harorat: +25,1 C Eng baland harorat: + 45 C Eng past harorati: -20 C Shamolning yoʻnalishi: Iyun-avgust oylarida shimoliysharqdan esadi. Dekabr-fevral oylari - sharq tomonga esadi

ESLATMALAR

Qurilish-montaj ishlarida daraxtlarga zarar yetkazilmasligi kerak


						Заказчик:"Тошкент вилояти хокимлиги ягона буюртмачи хизмати ИК ДМ	ГП		
						Янгиюль тумани Дархон МФЙдаги 31-сон мактабни реконструкция килиш (390 оринли кошимча бино қурилиш)			
Изм.	Кол. уч.	Лист	N.док.	Подп.	Дата				
						Генплан М: 1:500	Стадия	Лист	Листов
ГИП		У.Каримов					РП	1	11
ГАП		А.Мейлиев							
Разработ.		А.Мейлиев				Общие данные	ООО "PREMIUM ARCHITECT DESIGN"		
Н.контр.		У.Каримов							

Экспликация зданий и сооружений

Номер по генплану	Наименование	Этажность	Количество	Площадь м²				Строительный объем м³	
				Застройки		Общая приведенная или рабочая		зда-ния	Всего
				зда-ния	Всего	зда-ния	Всего		
1	Учебный блок (сущ)	1	1	467,7	467,7	-	-	-	-
2	КПП (сущ)	1	1	8,4	8,4	-	-	-	-
3	Теплопункт (сущ)		1	5,0	5,0	-	-	-	-
4	Надворная уборная (сущ)	1	1	34,0	34,0	-	-	-	-
5	ТП (сущ)		1	2,0	2,0	-	-	-	-
6	Скважина (сущ)		1			-	-	-	-
7	Башня (сущ)		1			-	-	-	-
8	Насосная (сущ)	1	1	13,3	13,3	-	-	-	-
9	Мусоросборная площадка (сущ)		1	7,2	7,2	-	-	-	-
10	Учебный блок на 390 мест (проект)	2	1	521,7	521,7	-	-	-	-
11	Спортзал (проект)	1	1	360,0	360,0	-	-	-	-
12	Галерея (проект)	1	2		23,8	-	-	-	-
13	Пожарный щит и ящик для песка (проект)		2	2,0	4,0	-	-	-	-
14	Автостоянка (проект)		1			-	-	-	-
15	Учебный блок (сущ)	1	1	307,8	307,8	-	-	-	-
16	Очистной сооружения (проект)		1	5,0	5,0				
17	Выгребная яма на 20 м³ (проект)		1	5,0	5,0				
18	Навес для тепловой узлам (проект)		1	6,2	6,2				
19	Котельная (проект)		1	6,2	6,2				
20	Тепловой насос (проект)		1	6,2	6,2				




Проектируемая территория

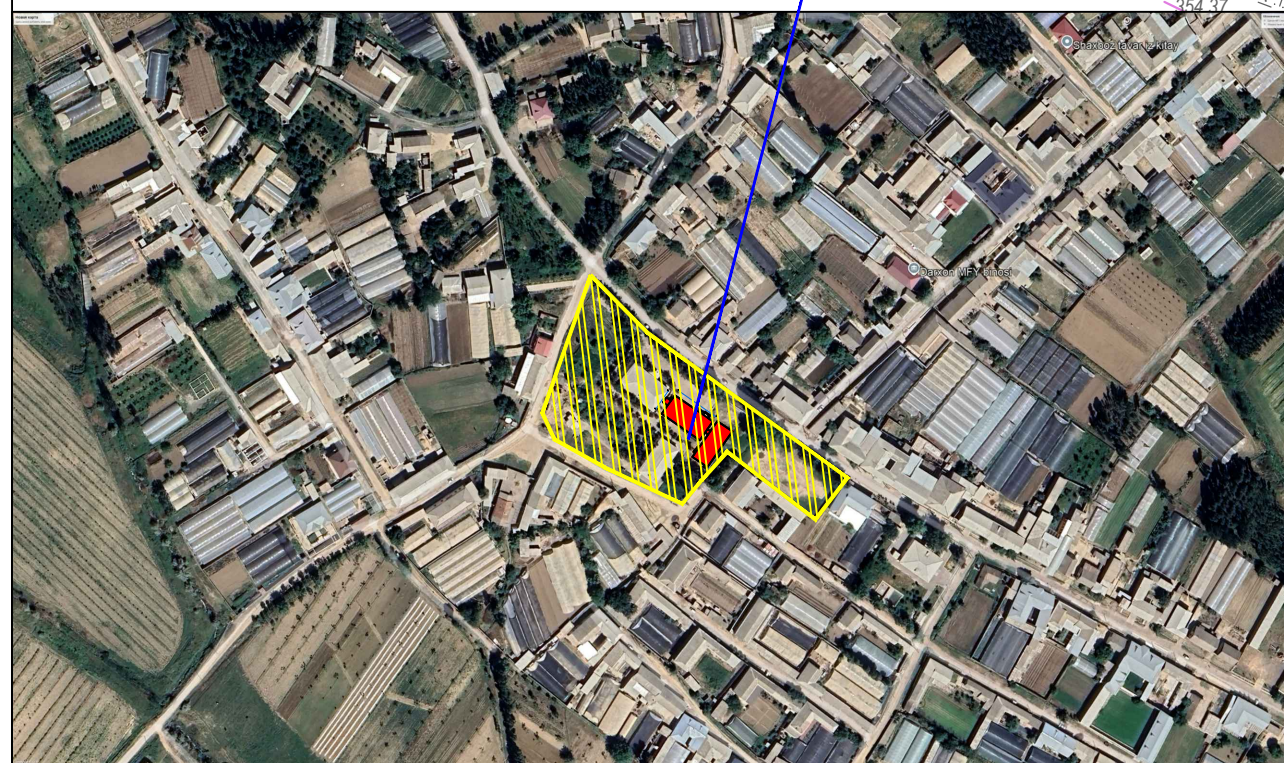

Условные обозначения		
	Здание и сооружение	(проект)
	Здание и сооружение	(сущ)
	Дороги (асфальто-бет. покрытие)	
	Металлическое огр.	(сущ)
	Глухое ограждение	(сущ)
	Озеленение	(сущ)
	Дороги	(сущ)

						2026-год				ГП	
						Реконструкция школы №31 в махалле «Дархон» Янгйульского района Ташкентской области с строительством дополнительного здания на 390 ученических мест.					
Изм.	Кол. уч.	Лист	N док.	Подп.	Дата	Генплан М: 1:500			Стадия	Лист	Листов
ГИП		У.Каримов							РП	2	11
ГАП		А.Мейлиев				Ситуационный генплан			ООО "PREMIUM ARCHITECT DESIGN"		
Разработ.		А.Мейлиев									
Н.контр.		У.Каримов									

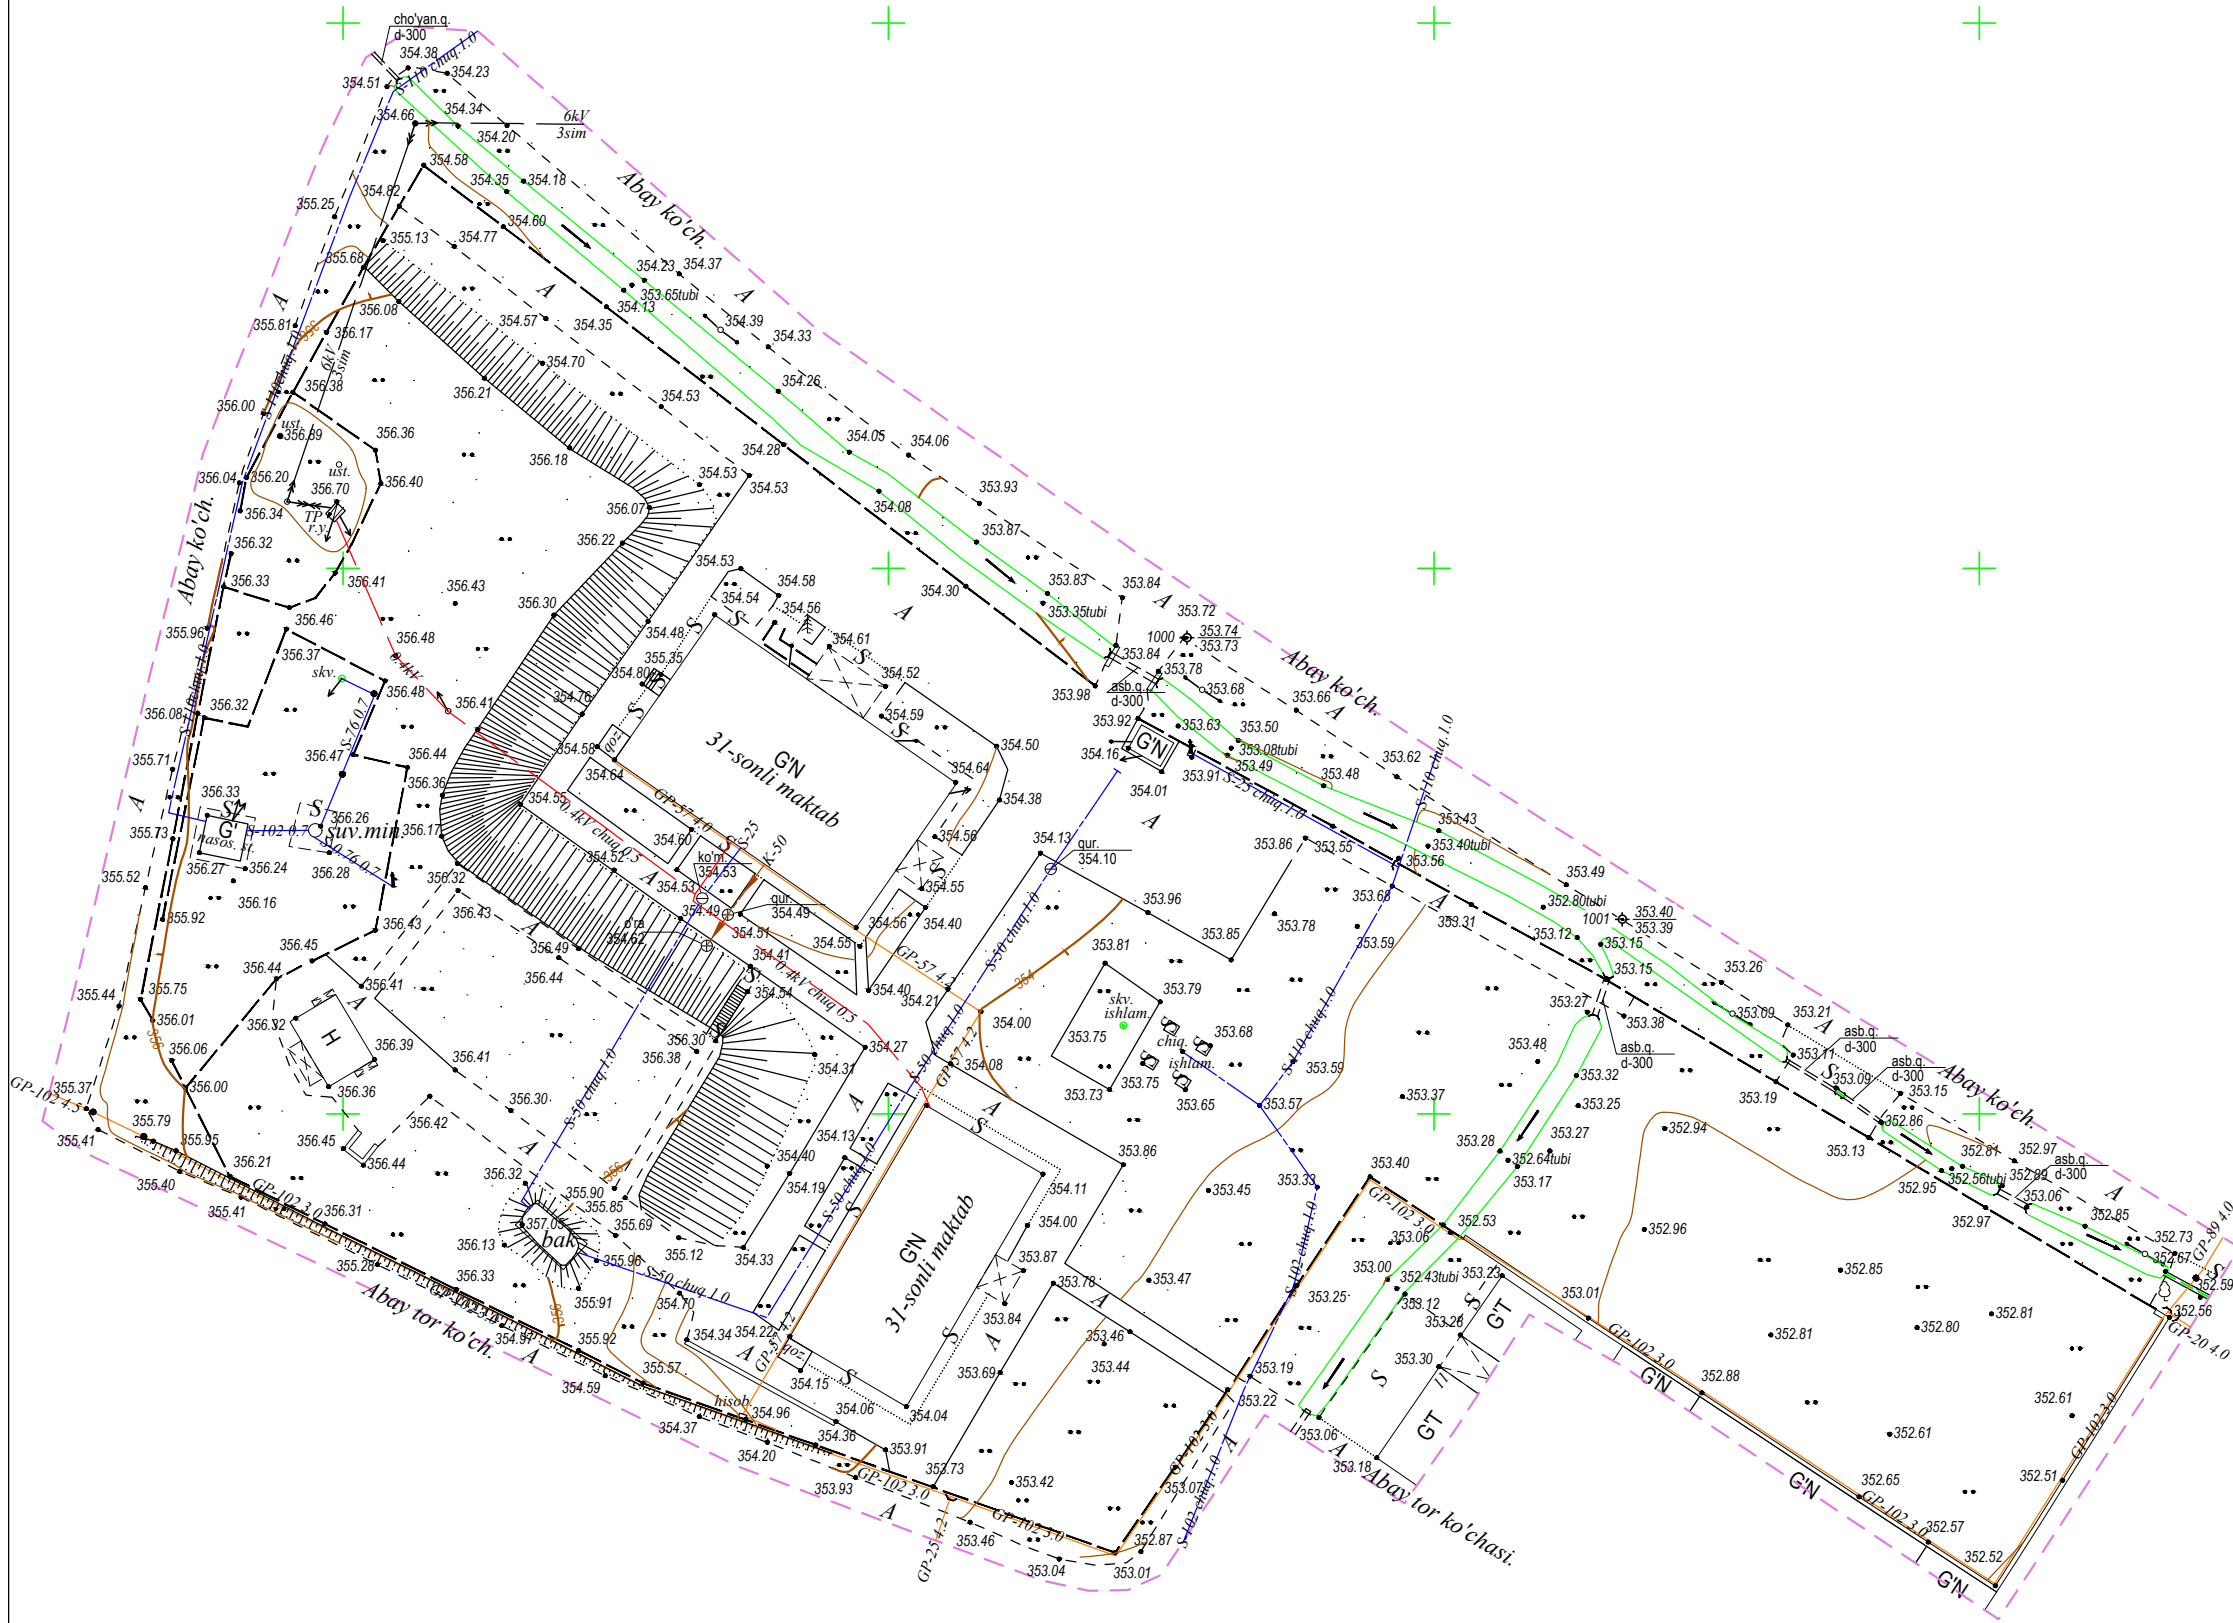

Y.O.M.T. shartli belgilari	
	S-150
	K-150
	KB-150
	KS-150
	GP-219
	Dr-150
	2E133
	Yuzori kuchli elektr simi
	Past kuchli elektr simi
	TED
	2A
	Suvi tarmog'i
	Oqova suvi tarmog'i
	Bosimli oqova suvi tarmog'i
	Yomg'ir suvlari tarmog'i
	Gaz tarmog'i
	Drenaj tarmog'i
	Issiqlik quvvati tarmog'i
	Yuzori kuchli elektr simi
	Past kuchli elektr simi
	Tortuvchi elektr drenaj simi
	Aloqa simi

Eslatma: Loyiha ishlarini boshlashdan oldin, Toshkent shahrining 2045 yilgacha bo'lgan bosh rejasi taqiy chiziq va zonalarini tekshirib olish uchun, "Toshkentboshplaniti"ga murojaat qilish tavsiya etiladi.

Xizmat ishlari uchun

- "Mualliflik huquqi va turdosh huquqlar to'g'risida"gi Qonunga muvofiq mazkur mualliflik mahsuloti ishlab chiqaruvchi bilan kelishmasdan to'liq yoki qisman ko'paytirilishi, chop etilishi, tarqatilishi, shuningdek uchinchi tomonga berilishi mumkin emas va mualliflik huquqlarining buzilishi O'zbekiston Respublikasining amaldagi qonunchiligiga muvofiq javobgarlikka tortilishga sabab bo'ladi.
- Ushbu mahsulotni O'zbekiston Respublikasi norezidentlarga taqdim etish faqatgina O'zbekiston Respublikasi Vazirlar Mahkamasining ruxsati bilan amaldagi qonunchilikka muvofiq belgilangan tartibda amalga oshiriladi.
- Pudratchi (buyurtmachi) ishlarini boshlashdan oldin albatta muhandislik kommunikatsiyalari ekspluatatsiya tashkilotlari vakillarini chaqirishlari shart.

Lavozimi	F.I.SH.	Imzo	Sana	M.O'.	Buyurtmachi: Toshkent viloyati hokimligi "Yagona buyurtmachi xizmati" DM.	Texnik hujjat № 11285
Direktor	Kadrov Sh.Y.				Ob'ekt: Toshkent viloyati, Yangiyo'l tumani, "Daxnon" MFY dagi 31-son maktabni qayta ta'mirlash hamda 390 o'rinli qo'shimcha bino qurish.	Shart. raqami № 28/9-4882
Texnik bo'lim bosh.	Iyaberganov Q.K.					
Bo'lim boshlig'i	Mansurov Q.I.					
Yer usti part.bosh.	Zibrov A.V.					
Yer osti part.bosh.	Fayzullayev O'U.			III 2026	Bosqich	Varaq
Yer usti	Xolqov A.U.					3
Yer osti	Azizov A.A.					11

Topograf	Yer osti	Azizov A.A.		Topografik tasvir	000 * PREMIUM ARCHITECT DESIGN "
Ekspikatsiya	Nabijonova Sh.A.			Mashtab - 1:500	
Kartografiya gr.r.	Shkurko Y.Y.			1942-yilgi koordinatalar tizimi	
Kartograf	Xolqov A.U.			Bol'tiqbo'y balandlik tizimi	
				Relyef kesimi oralig'i 0.5 metrd	

Mazkur topografik tasvir Vazirlar Mahkamasining 2025 yil 12 fevraldagi 85-son qarori talablariga muvofiq "Topografiya" ma'lumotlar bazasiga kiritilgan. Ro'yxatga olish raqami:

(Hujjat haqiqiyligini mobil telefon yordamida QR- kodni skaner qilish orqali tekshirish mumkin)



105885

Экспликация зданий и сооружений

Номер по генплану	Наименование	Этажность	Количество	Площадь м²		Общая приведенная или рабочая		Строительный объем м³	
				Застройки	Всего	Здания	Всего	Здания	Всего
1	Учебный блок (сущ.)	1	1	467,7	467,7	-	-	-	-
2	КПП (сущ.)	1	1	8,4	8,4	-	-	-	-
3	Теплопункт (сущ.)		1	5,0	5,0	-	-	-	-
4	Надворная уборная (сущ.)	1	1	34,0	34,0	-	-	-	-
5	ТП (сущ.)		1	2,0	2,0	-	-	-	-
6	Скважина (сущ.)		1			-	-	-	-
7	Башня (сущ.)		1			-	-	-	-
8	Насосная (сущ.)	1	1	13,3	13,3	-	-	-	-
9	Мусоросборная площадка (сущ.)		1	7,2	7,2	-	-	-	-
10	Учебный блок на 390 мест (проект)	2	1	521,7	521,7	-	-	-	-
11	Спортзал (проект)	1	1	360,0	360,0	-	-	-	-
12	Галерея (проект)	1	2		23,8	-	-	-	-
13	Пожарный щит и ящик для песка (проект)		2	2,0	4,0	-	-	-	-
14	Автостоянка (проект)		1			-	-	-	-
15	Учебный блок (сущ.)	1	1	307,8	307,8	-	-	-	-
16	Очистной сооружения (проект)		1	5,0	5,0				
17	Выгребная яма на 20 м³ (проект)		1	5,0	5,0				
18	Навес для тепловой узлам (проект)		1	6,2	6,2				
19	Котельная (проект)		1	6,2	6,2				
20	Тепловой насос (проект)		1	6,2	6,2				

ESLATMALAR

Qurilish-montaj ishlarida daraxtlarga zarar yetkazilmasligi kerak

Условные обозначения

	Здание и сооружение
	Глухое ограждение
	Линия разбивки
	Размер разбивки
	Точки для разбивки

Примечание

- Разбивку проектируемого здания произвести от существующего здания.
- От точки А до точки Б под углом 90,0 гр L= 12,0 м.
- От точки Б до точки В под углом 86,0 гр L= 10,9 м.
- Далее разбивку произвести по чертежу.
- Все размеры даны в метрах.



						2026-год				ГП	
						Реконструкция школы №31 в махалле «Дархон» Янгйульского района Ташкентской области с строительством дополнительного здания на 390 ученических мест.					
Изм.	Кол. уч.	Лист	№ док.	Подп.	Дата				Стадия	Лист	Листов
ГИП		У.Каримов				Генплан М: 1:500			РП	4	11
ГАП		А.Мейлиев									
Разработ.		А.Мейлиев				Разбивочный генплан зданий и сооружения			ООО "PREMIUM ARCHITECT DESIGN"		
Н.контр.		У.Каримов									

Номер по генплану	Наименование	Этажность	Количество	Площадь м²				Строительный объем м³	
				Застройки		Общая приведенная или рабочая		здания	Всего
				здания	Всего	здания	Всего		
1	Учебный блок (сущ)	1	1	467,7	467,7	-	-	-	-
2	КПП (сущ)	1	1	8,4	8,4	-	-	-	-
3	Теплопункт (сущ)		1	5,0	5,0	-	-	-	-
4	Надворная уборная (сущ)	1	1	34,0	34,0	-	-	-	-
5	ТП (сущ)		1	2,0	2,0	-	-	-	-
6	Скважина (сущ)		1			-	-	-	-
7	Башня (сущ)		1			-	-	-	-
8	Насосная (сущ)	1	1	13,3	13,3	-	-	-	-
9	Мусоросборная площадка (сущ)		1	7,2	7,2	-	-	-	-
10	Учебный блок на 390 мест (проект)	2	1	521,7	521,7	-	-	-	-
11	Спортзал (проект)	1	1	360,0	360,0	-	-	-	-
12	Галерея (проект)	1	2		23,8	-	-	-	-
13	Пожарный щит и ящик для песка (проект)		2	2,0	4,0	-	-	-	-
14	Автостоянка (проект)		1			-	-	-	-
15	Учебный блок (сущ)	1	1	307,8	307,8	-	-	-	-
16	Очистой сооружения (проект)		1	5,0	5,0				
17	Выгребная яма на 20 м³ (проект)		1	5,0	5,0				
18	Навес для тепловой узлам (проект)		1	6,2	6,2				
19	Котельная (проект)		1	6,2	6,2				
20	Тепловой насос (проект)		1	6,2	6,2				

Qurilish-montaj ishlarida daraxtlarga zarar yetkazilmasligi kerak

000.00 000.00	Проектируемая отметка
68 400	Существующая отметка
+1.05	Объем земляных масс
	Площадь
	Разница высоты
	Здание и сооружение

						2026-год				ГП	
						Реконструкция школы №31 в махалле «Дархон» Янгйульского района Ташкентской области с строительством дополнительного здания на 390 ученических мест.					
Изм.	Кол. уч.	Лист	N док.	Подп.	Дата	Генплан М: 1:500			Стадия	Лист	Листов
									РП	5	11
ГИП		У.Каримов							ООО "PREMIUM ARCHITECT DESIGN"		
ГАП		А.Мейлиев									
Разработ.		А.Мейлиев				Генплан земельных масс					
Н.контр.		У.Каримов									

Экспликация зданий и сооружений

Номер по генплану	Наименование	Этажность	Количество	Площадь м²		Строительный объем м³	
				Застройки	Общая приведенная или рабочая	здания	Всего
1	Учебный блок (сущ.)	1	1	467,7	467,7	-	-
2	КПП (сущ.)	1	1	8,4	8,4	-	-
3	Теплопункт (сущ.)		1	5,0	5,0	-	-
4	Надворная уборная (сущ.)	1	1	34,0	34,0	-	-
5	ТП (сущ.)		1	2,0	2,0	-	-
6	Скважина (сущ.)		1			-	-
7	Башня (сущ.)		1			-	-
8	Насосная (сущ.)	1	1	13,3	13,3	-	-
9	Мусоросборная площадка (сущ.)		1	7,2	7,2	-	-
10	Учебный блок на 390 мест (проект)	2	1	521,7	521,7	-	-
11	Спортзал (проект)	1	1	360,0	360,0	-	-
12	Галерея (проект)	1	2		23,8	-	-
13	Пожарный щит и ящик для песка (проект)		2	2,0	4,0	-	-
14	Автостоянка (проект)		1			-	-
15	Учебный блок (сущ.)	1	1	307,8	307,8	-	-
16	Очистной сооружения (проект)		1	5,0	5,0		
17	Выгребная яма на 20 м³ (проект)		1	5,0	5,0		
18	Навес для тепловой узлам (проект)		1	6,2	6,2		
19	Котельная (проект)		1	6,2	6,2		
20	Тепловой насос (проект)		1	6,2	6,2		

ESLATMALAR

Qurilish-montaj ishlarida daraxtlarga zarar yetkazilmasligi kerak

Условные обозначения

	Здание и сооружение
	Глухое ограждение.
	Уклон тысч. Расстояние в метрах
	Проектируемая отметка
	Существующая отметка
	Лоток ж/б
	Труба из ПНД
	Направления уклона
	Абсолютная отметка



		2026-год		ГП	
		Реконструкция школы №31 в махалле «Дархон» Янгйульского района Ташкентской области с строительством дополнительного здания на 390 ученических мест.			
Изм.	Кол. уч.	Лист	№ док.	Подп.	Дата
ГИП	У.Каримов				
ГАП	А.Мейлиев				
Разработ.	А.Мейлиев				
Н.контр.	У.Каримов				
		Генплан М: 1:500		Стадия	Лист
				РП	6
				Листов	
				11	
		Генплан вертикальной планировки и ирригации		ООО "PREMIUM ARCHITECT DESIGN"	

Экспликация зданий и сооружений

Номер по генплану	Наименование	Этажность	Количество	Площадь м²		Общая приведенная или рабочая		Строительный объем м³	
				Застройки		Здания	Всего	Здания	Всего
				Здания	Всего				
1	Учебный блок (сущ.)	1	1	467,7	467,7	-	-	-	-
2	КПП (сущ.)	1	1	8,4	8,4	-	-	-	-
3	Теплопункт (сущ.)		1	5,0	5,0	-	-	-	-
4	Надворная уборная (сущ.)	1	1	34,0	34,0	-	-	-	-
5	ТП (сущ.)		1	2,0	2,0	-	-	-	-
6	Скважина (сущ.)		1			-	-	-	-
7	Башня (сущ.)		1			-	-	-	-
8	Насосная (сущ.)	1	1	13,3	13,3	-	-	-	-
9	Мусоросборная площадка (сущ.)		1	7,2	7,2	-	-	-	-
10	Учебный блок на 390 мест (проект)	2	1	521,7	521,7	-	-	-	-
11	Спортзал (проект)	1	1	360,0	360,0	-	-	-	-
12	Галерея (проект)	1	2		23,8	-	-	-	-
13	Пожарный щит и ящик для песка (проект)		2	2,0	4,0	-	-	-	-
14	Автостоянка (проект)		1			-	-	-	-
15	Учебный блок (сущ.)	1	1	307,8	307,8	-	-	-	-
16	Очистной сооружения (проект)		1	5,0	5,0				
17	Выгребная яма на 20 м³ (проект)		1	5,0	5,0				
18	Навес для тепловой узлам (проект)		1	6,2	6,2				
19	Котельная (проект)		1	6,2	6,2				
20	Тепловой насос (проект)		1	6,2	6,2				

ESLATMALAR

Qurilish-montaj ishlarida daraxtlarga zarar yetkazilmasligi kerak

Примечание

1. Элементы благоустройства привязаны по отншению к наружной грани цоколя ограждения или стены здания.
2. Выноски осей в натуру производится геодезистом и акрепляется Актом.

Условные обозначения

	Здание и сооружение
	Глухое ограждение
	Размер разбивки
	Металлическое огр.



						2026-год				ГП	
						Реконструкция школы №31 в махалле «Дархон» Янгйульского района Ташкентской области с строительством дополнительного здания на 390 ученических мест.					
Изм.	Кол. уч.	Лист	№ док.	Подп.	Дата				Стадия	Лист	Листов
ГИП		У.Каримов				Генплан М: 1:500			РП	7	11
ГАП		А.Мейлиев									
Разработ.		А.Мейлиев				Генплан разбивочный дороги и площадок			ООО "PREMIUM ARCHITECT DESIGN"		
Н.контр.		У.Каримов									

Таблица объемов работ					
№	Вид или изображ.	Вид работ	Техническая характеристика	Ед. изм.	Примеч.
1			Ирригационная сеть в ж/б лоток (марки ЛК - 5) ГОСТ: О'z DST 3028:2021	п.м.	115,0
2			Труба из ПНД тип С Дн=355х13,6 мм,	п.м.	35,0
3		Дорожные покрытия	1. Планировка Площадей 2. Оснований толщ. 12 см из щебня 3. Покрывтия крупнозернистых асфальт-обетонных смесей толщ. 4 см 4. Асфальтобетонных покрытий верхний слой толщ.4 см	м²	385,0
4		Сущ. Дорожные покрытия (ремонт)	Покрывтие проездов внутри участка мелкозернистым, асфальтобетонным слоем h=5 см на сущ. основе	м²	552,0
5			Уст-во бадьюрного камня 1000/300/150 мм	п.м.	56,0

Экспликация зданий и сооружений


Номер по генплану	Наименование	Этажность	Количество	Площадь м²		Строительный объем м³			
				Застройки		Общая приведенная или рабочая		здания	Всего
				здания	Всего	здания	Всего		
1	Учебный блок (сущ.)	1	1	467,7	467,7	-	-	-	-
2	КПП (сущ.)	1	1	8,4	8,4	-	-	-	-
3	Теплопункт (сущ.)		1	5,0	5,0	-	-	-	-
4	Надворная уборная (сущ.)	1	1	34,0	34,0	-	-	-	-
5	ТП (сущ.)		1	2,0	2,0	-	-	-	-
6	Скважина (сущ.)		1			-	-	-	-
7	Башня (сущ.)		1			-	-	-	-
8	Насосная (сущ.)	1	1	13,3	13,3	-	-	-	-
9	Мусоросборная площадка (сущ.)		1	7,2	7,2	-	-	-	-
10	Учебный блок на 390 мест (проект)	2	1	521,7	521,7	-	-	-	-
11	Спортзал (проект)	1	1	360,0	360,0	-	-	-	-
12	Галерея (проект)	1	2		23,8	-	-	-	-
13	Пожарный щит и ящик для песка (проект)	2	2,0	4,0		-	-	-	-
14	Автостоянка (проект)		1			-	-	-	-
15	Учебный блок (сущ.)	1	1	307,8	307,8	-	-	-	-
16	Очистной сооружения (проект)		1	5,0	5,0				
17	Выгребная яма на 20 м³ (проект)		1	5,0	5,0				
18	Навес для тепловой узлам (проект)		1	6,2	6,2				
19	Котельная (проект)		1	6,2	6,2				
20	Тепловой насос (проект)		1	6,2	6,2				

Ведомость малых форм архитектуры

Номер по плану	Условное изображение	Наименование	Кол-во шт. п.м.	Обозначение типового проекта.
1		Скамья тип 1	2	320-Уз ВБ АС-53-54
2		Урна тип 1	5	320-Уз ВБ АС -70
3		Пожарный щит и ящик для песка	2	Заводского изготовления
4		Контейнеры для мусора	2	Заводского изготовления
5		Сетчатое ограждение (Евросетка) /калитка	26м/шт	Индивидуальная

Условные обозначения

	Здание и сооружение (проект)
	Здание и сооружение (сущ.)
	Дороги (асфальто-бет. покрытие)
	Металлическое огр. (сущ.)
	Глухое ограждение (сущ.)
	Озеленение (сущ.)
	Дороги (сущ.)

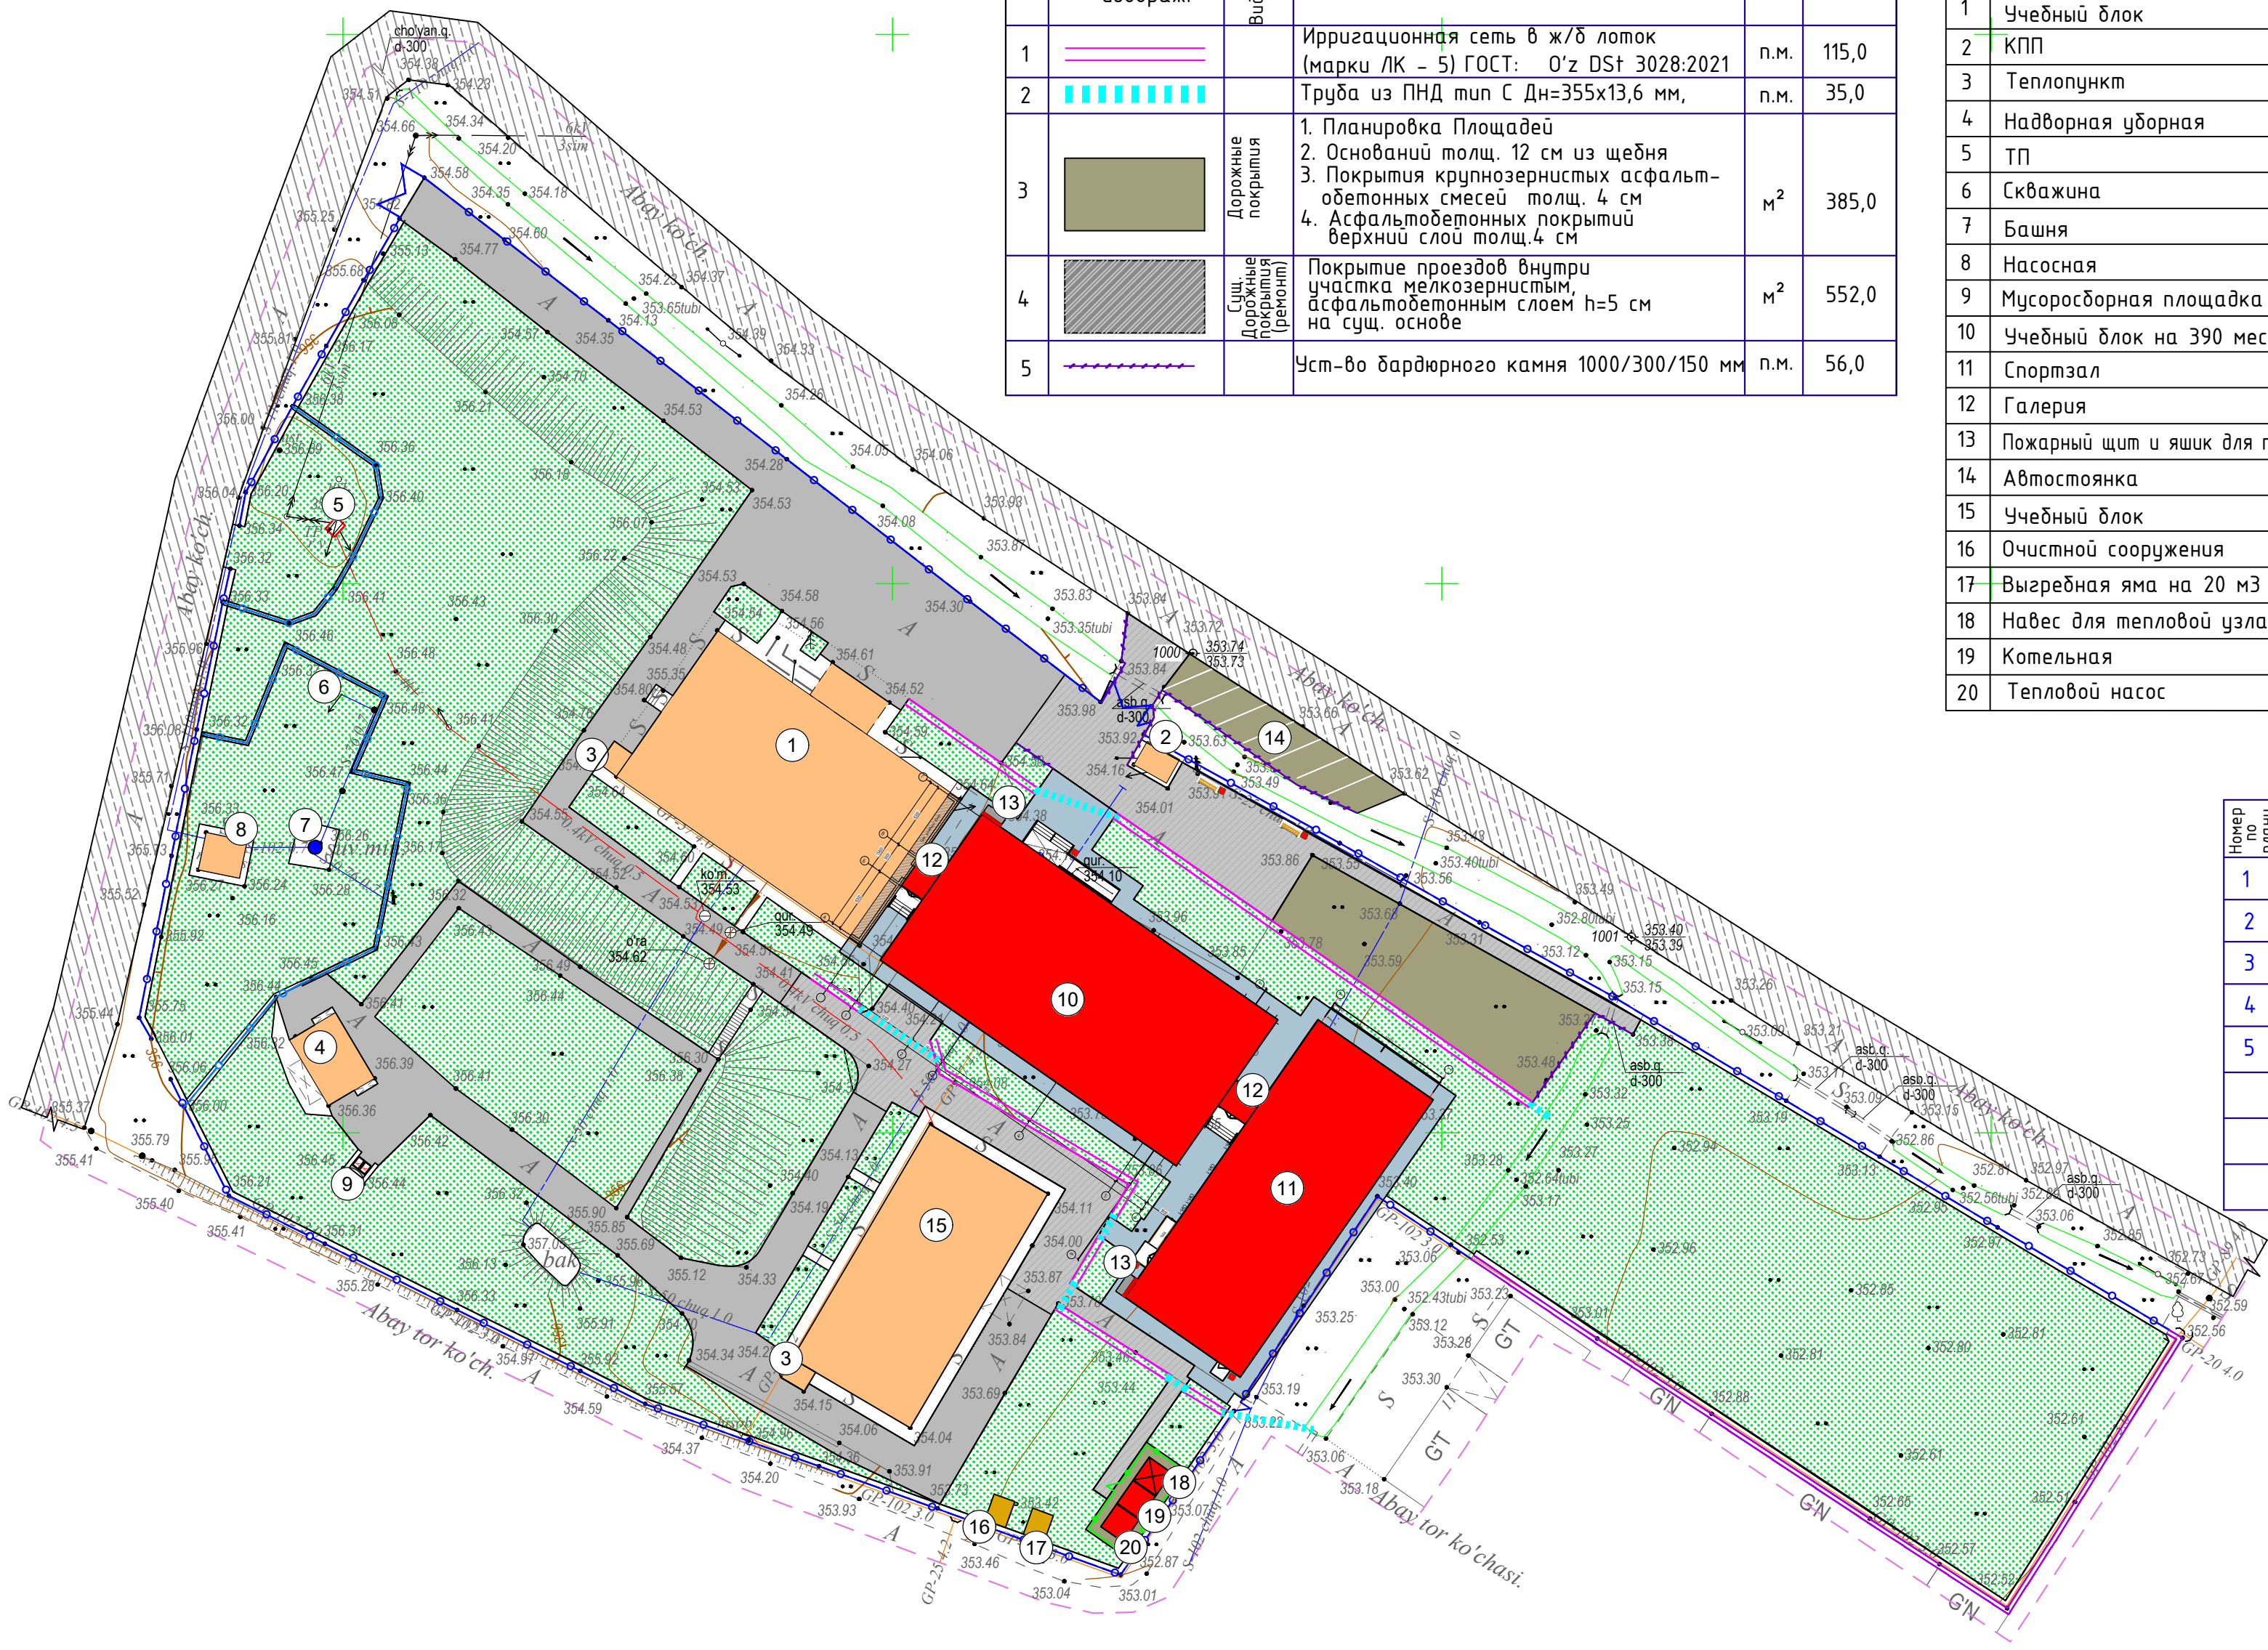

						2026-год		ГП
						Реконструкция школы №31 в махалле «Дархон» Янгйульского района Ташкентской области с строительством дополнительного здания на 390 ученических мест.		
Изм.	Кол.уч.	Лист	Н.док.	Подп.	Дата			
ГИП		У.Каримов				Генплан М: 1:500	Стадия	Лист
ГАП		А.Мейлиев					РП	8
Разработ.		А.Мейлиев						Листов
Н.контр.		У.Каримов				Генплан благоустройства и дорожных покрытий	ООО "PREMIUM ARCHITECT DESIGN"	11

Номер по генплану	Наименование	Этажность	Количество	Площадь м²				Строительный объем м³	
				Застройки		Общая приведенная или рабочая		здания	Всего
				здания	Всего	здания	Всего		
1	Учебный блок (сущ)	1	1	467,7	467,7	-	-	-	-
2	КПП (сущ)	1	1	8,4	8,4	-	-	-	-
3	Теплопункт (сущ)		1	5,0	5,0	-	-	-	-
4	Надворная уборная (сущ)	1	1	34,0	34,0	-	-	-	-
5	ТП (сущ)		1	2,0	2,0	-	-	-	-
6	Скважина (сущ)		1			-	-	-	-
7	Башня (сущ)		1			-	-	-	-
8	Насосная (сущ)	1	1	13,3	13,3	-	-	-	-
9	Мусоросборная площадка (сущ)		1	7,2	7,2	-	-	-	-
10	Учебный блок на 390 мест (проект)	2	1	521,7	521,7	-	-	-	-
11	Спортзал (проект)	1	1	360,0	360,0	-	-	-	-
12	Галерея (проект)	1	2		23,8	-	-	-	-
13	Пожарный щит и ящик для песка (проект)		2	2,0	4,0	-	-	-	-
14	Автостоянка (проект)		1			-	-	-	-
15	Учебный блок (сущ)	1	1	307,8	307,8	-	-	-	-
16	Очистой сооружения (проект)		1	5,0	5,0				
17	Выгребная яма на 20 м³ (проект)		1	5,0	5,0				
18	Навес для тепловой узлам (проект)		1	6,2	6,2				
19	Котельная (проект)		1	6,2	6,2				
20	Тепловой насос (проект)		1	6,2	6,2				

Qurilish-montaj ishlarida daraxtlarga
zarar yetkazilmasligi kerak

	Здание и сооружение
	Глухое ограждение
	Вход, Выход
	Движение автомашин
	Металлическое оград.
	Пожарный щит и ящик для песка

						2026-год			ГП
						Реконструкция школы №31 в махалле «Дархон» Янгйульского района Ташкентской области с строительством дополнительного здания на 390 ученических мест.			
Изм.	Кол. уч.	Лист	№ док.	Подп.	Дата				
ГИП		У.Каримов				Генплан М: 1:500			Стадия
ГАП		А.Мейлиев							Лист
Разработ.		А.Мейлиев							РП
Н.контр.		У.Каримов				Генплан по противопожарным мероприятиям			Листов
									9
									11
									ООО "PREMIUM ARCHITECT DESIGN"

Экспликация зданий и сооружений


Номер по генплану	Наименование	Этажность	Количество	Площадь м²		Общая приведенная или рабочая		Строительный объем м³	
				Застройки	Всего	Здания	Всего	Здания	Всего
1	Учебный блок (сущ.)	1	1	467,7	467,7	-	-	-	-
2	КПП (сущ.)	1	1	8,4	8,4	-	-	-	-
3	Теплопункт (сущ.)		1	5,0	5,0	-	-	-	-
4	Надворная уборная (сущ.)	1	1	34,0	34,0	-	-	-	-
5	ТП (сущ.)		1	2,0	2,0	-	-	-	-
6	Скважина (сущ.)		1			-	-	-	-
7	Башня (сущ.)		1			-	-	-	-
8	Насосная (сущ.)	1	1	13,3	13,3	-	-	-	-
9	Мусоросборная площадка (сущ.)		1	7,2	7,2	-	-	-	-
10	Учебный блок на 390 мест (проект)	2	1	521,7	521,7	-	-	-	-
11	Спортзал (проект)	1	1	360,0	360,0	-	-	-	-
12	Галерея (проект)	1	2		23,8	-	-	-	-
13	Пожарный щит и ящик для песка (проект)		2	2,0	4,0	-	-	-	-
14	Автостоянка (проект)		1			-	-	-	-
15	Учебный блок (сущ.)	1	1	307,8	307,8	-	-	-	-
16	Очистной сооружения (проект)		1	5,0	5,0				
17	Выгребная яма на 20 м³ (проект)		1	5,0	5,0				
18	Навес для тепловой узлам (проект)		1	6,2	6,2				
19	Котельная (проект)		1	6,2	6,2				
20	Тепловой насос (проект)		1	6,2	6,2				



УСЛОВНЫЕ ОБОЗНАЧЕНИЯ


- Подземная прокладка ТС в непроходных каналах
- Проектируемая водопроводная сеть
- Проектируемая канализационная сеть
- Водопровод существующий

						2026-год				ГП	
						Реконструкция школы №31 в махалле «Дархон» Янгйульского района Ташкентской области с строительством дополнительного здания на 390 ученических мест.					
Изм.	Кол.уч.	Лист	№ док.	Подп.	Дата						
ГИП		У.Каримов				Генплан М: 1:500			Стадия	Лист	Листов
ГАП		А.Мейлиев							РП	10	11
Разработ.		А.Мейлиев				Сводный план инженерных сетей			ООО "PREMIUM ARCHITECT DESIGN"		
Н.контр.		У.Каримов									

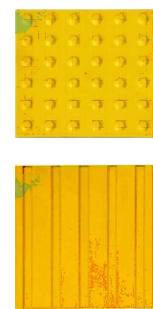

Тактильная городская плитка
(направление движения, полоса)

Плита фигурная
(Тактильный плитка)

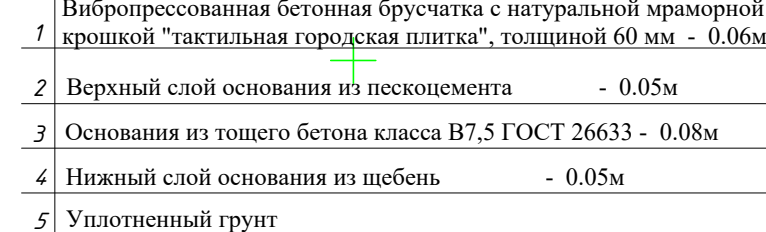

Номер по графику	Наименование	Этажность	Количество	Площадь м²				Строительный объем м³	
				Застройки		Общая приведенная или рабочая		здания	Всего
				здания	Всего	здания	Всего		
1	Учебный блок (сущ)	1	1	467,7	467,7	-	-	-	-
2	КПП (сущ)	1	1	8,4	8,4	-	-	-	-
3	Теплопункт (сущ)		1	5,0	5,0	-	-	-	-
4	Надворная уборная (сущ)	1	1	34,0	34,0	-	-	-	-
5	ТП (сущ)		1	2,0	2,0	-	-	-	-
6	Скважина (сущ)		1			-	-	-	-
7	Башня (сущ)		1			-	-	-	-
8	Насосная (сущ)	1	1	13,3	13,3	-	-	-	-
9	Мусоросборная площадка (сущ)		1	7,2	7,2	-	-	-	-
10	Учебный блок на 390 мест (проект)	2	1	521,7	521,7	-	-	-	-
11	Спортзал (проект)	1	1	360,0	360,0	-	-	-	-
12	Галерея (проект)	1	2		23,8	-	-	-	-
13	Пожарный щит и ящик для песка(проект)		2	2,0	4,0	-	-	-	-
14	Автостоянка (проект)		1			-	-	-	-
15	Учебный блок (сущ)	1	1	307,8	307,8	-	-	-	-

[illegible]