

*Министерства строительства Республика Узбекистан
Архитектурно-проектная группа
общество с ограниченной ответственностью*

"PREMIUM ARCHITECT DESIGN"

Лицензия №032737.
РАБОЧИЙ ПРОЕКТ

*Yangiyo'l tumani "Darxon" MFYdagi 31-son maktabni rekonstruktsiya qilish
(390 o'rinli qo'shimcha bino qurish)*

Альбом-8

*Состав проект: Альбом для людей с ограниченными
возможностями-НБШ*

Тошкент-2026г

Министерства строительства Республика Узбекистан
Архитектурно-проектная группа
общество с ограниченной ответственностью

"PREMIUM ARCHITECT DESIGN"

Лицензия №032737.
РАБОЧИЙ ПРОЕКТ

Yangiyo'l tumani "Darxon" MFYdagi 31-son maktabni rekonstruktsiya qilish
(390 o'rinli qo'shimcha bino qurish)

Альбом-8

Состав проект: Альбом для людей с ограниченными
возможностями-НБШ

Проектная организация

Директор:

ГИП

ГАП

Авазов Ш.

Каримов У.

Меълиев А.

Тошкент-2026г

Общие указания

Рабочая документация проекта “Yangiyo’l tumani “Darxon” MFYdagi 31-son maktabni rekonstruktsiya qilish (390 o’rinli qo’shimcha bino qurish))”



Tutqichlar va panjaralar

- *Pandusning ochiq bo’lgan har ikki tomoniga, agar bir tomoni ochiq bo’lsa, shu tomoniga panjaralarning o’rnatilishi ko’rsatilgan pandusning devor tomoniga ham tutqich o’rnatilishi kerak;
- Panjaraga 70 sm va 90 sm bo’lgan ikkita alohida balandlikdagi tutqichlar qurilishi kerak;
- Tutqich pandusning boshlanishidan kamida 30 sm oldin boshlanishi va oxiridan kamida 30 sm davom etishi kerak;
- Devor va tutqich orasidagi masofa 4 sm dan kam bo’lmasligi kerak. Panjara biriktirilgan devor yoki yuzalarda ortiqcha g’adir-budirliklar va notekisliklar mavjud bo’lsa, tutqich devordan 5 sm masofada quriladi;
- Tutqichlar ushlanishi qulay bo’lishi uchun turli shakllarda bo’lishi mumkin. Biroq yumaloq tutqichlar afzal ko’riladi. Tutqichlarning diametri 3.2 sm dan 4.0 sm gacha bo’lishi tavsiya etiladi;
- Ko’rish qobiliyati past odamlar tomonidan yaqqol ko’rinishi uchun, panjara va/yoki tutqich ular biriktirilgan yuzaning rangiga zid keladigan rangda bo’yalgan bo’lishi kerak.
- Zinapoyalar nogironlarning harakatlanishiga to’sqinlik qilganligi sababli, imkoniyati cheklangan kishilarga kerakli qulayliklar yaratish nuqtai nazaridan panduslar o’rnatiladi. Faqat zinapoyalar o’rnatilishi mumkin bo’lgan joylarda, bu zinapoyalar har ikki tomondan tutqichlar bilan jihozlanadi;
- Zinapoya pog’onasining maksimal balandligi 15 sm dan oshmasligi kerak;
- Zinapoyaning vertikal va gorizontal yuzasi har xil rangda bo’lishi kerak. Har bir pog’onaning cheti, kengligi 2.5 sm bo’lgan sirpanishdan va yiqilishdan himoyalovchi tasma bilan o’ralgan bo’lib, bu tasma tashqariga bo’rtmagan va pog’ona yuzasi bilan bir tekis o’rnatilgan bo’lishi kerak;

Ведомость основных комплектов рабочих чертежей			
НБШ	Ногиронлиги булган шахслар	Примечание	
ВЕДОМОСТЬ ЧЕРТЕЖЕЙ ОСНОВНОГО КОМПЛЕКТА “НБШ” (начало)			
№	Наименования	Примечание	
1	2	3	
1	Общие данные.	НБШ –	1
2	Генеральный план М 1:500	НБШ –	2
3	План тактильного оборудования (1-Этажа) Блок-А	НБШ –	3
4	План тактильного оборудования (1-Этажа) Блок-Б	НБШ –	4
5	План тактильного оборудования (1-Этажа) Блок-В	НБШ –	5
6	План тактильного оборудования (2-Этажа) Блок-В	НБШ –	6
7	Фасад по оси А Блок-А	НБШ –	7
8	Фасад по оси А Блок-Б	НБШ –	8
9	Фасад по оси А Блок-В	НБШ –	9


Настоящая часть проекта разработана в соответствии с действующими нормами управления, стандартов и предусматривает мероприятия, обеспечивающие взрыво- и пожаробезопасность при эксплуатации здания.

Главный инженер проекта

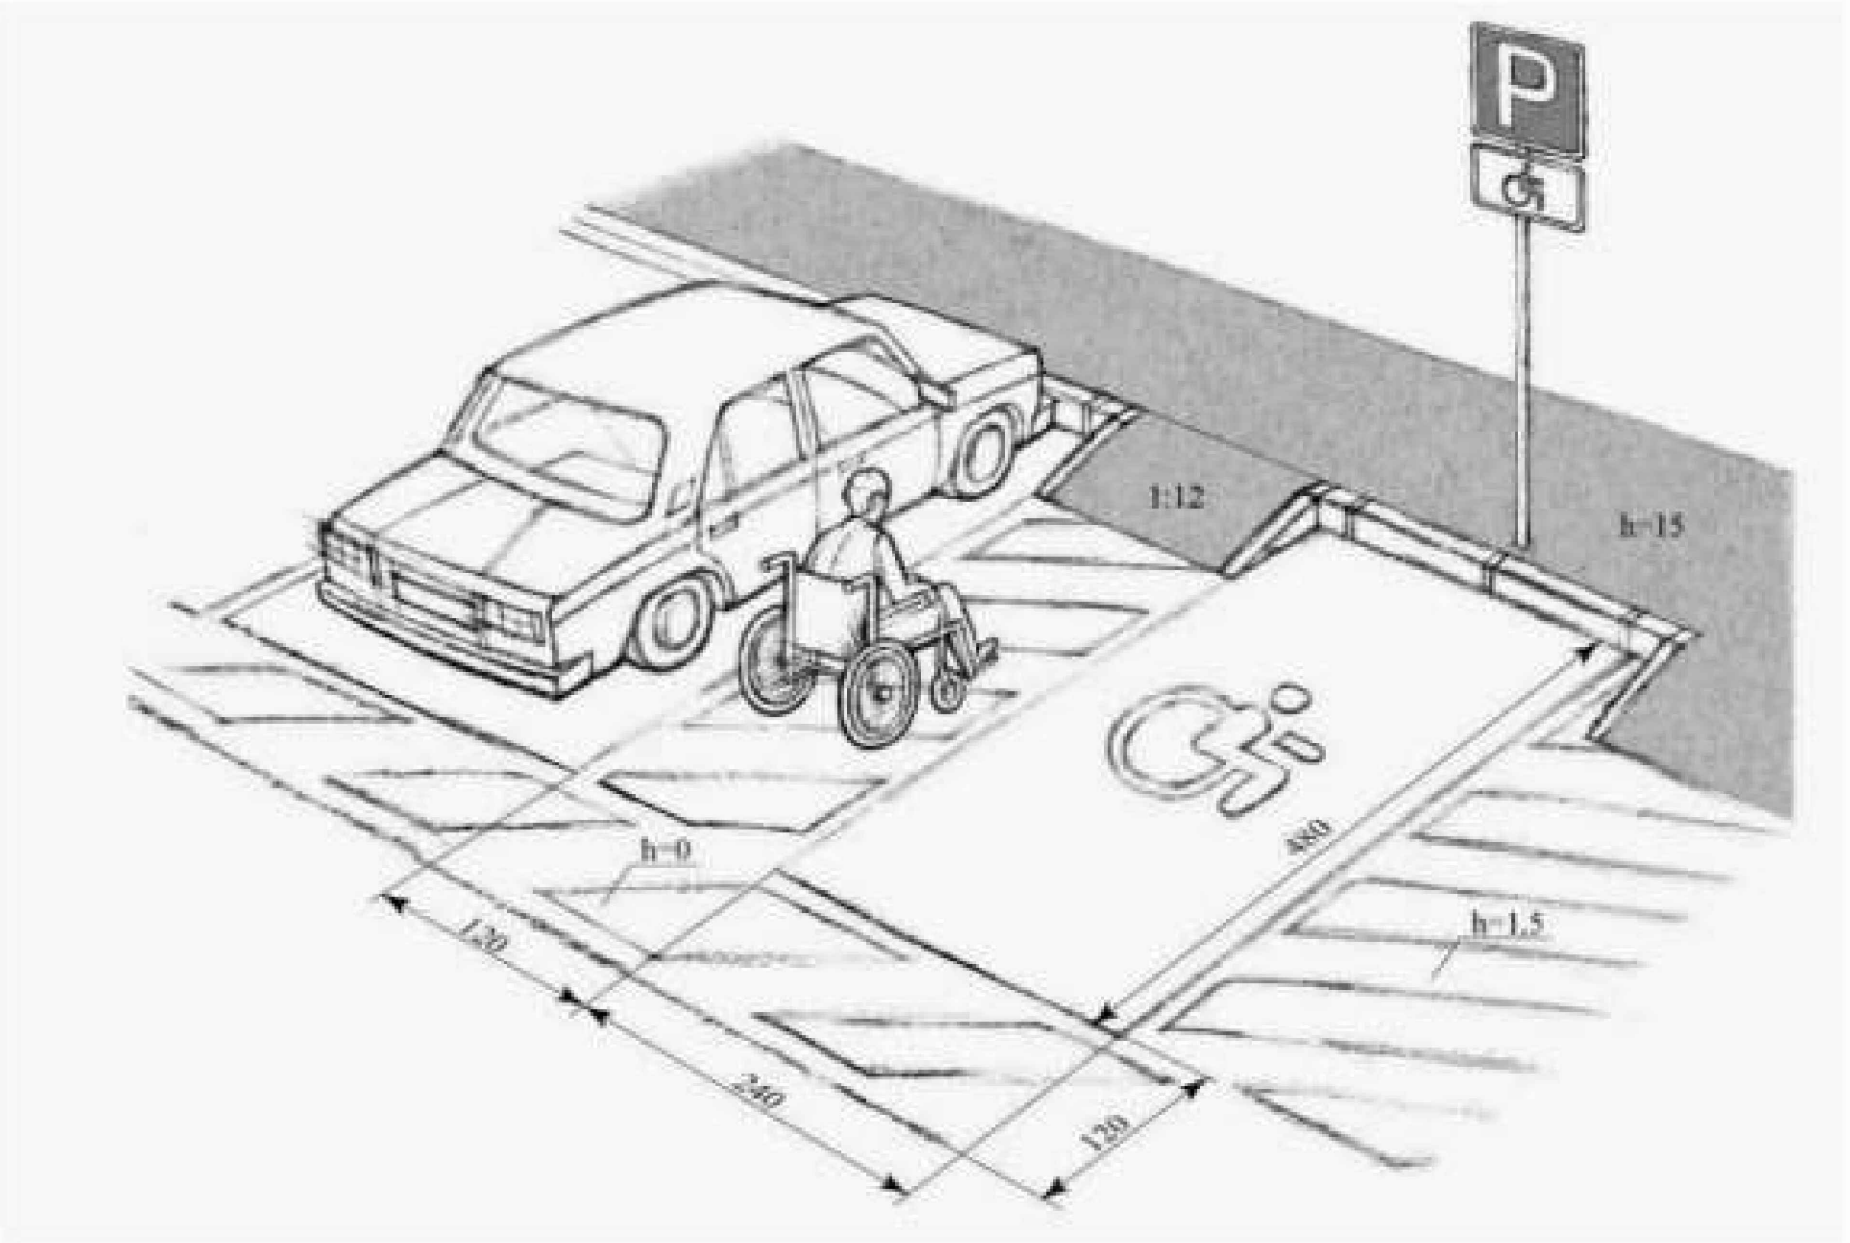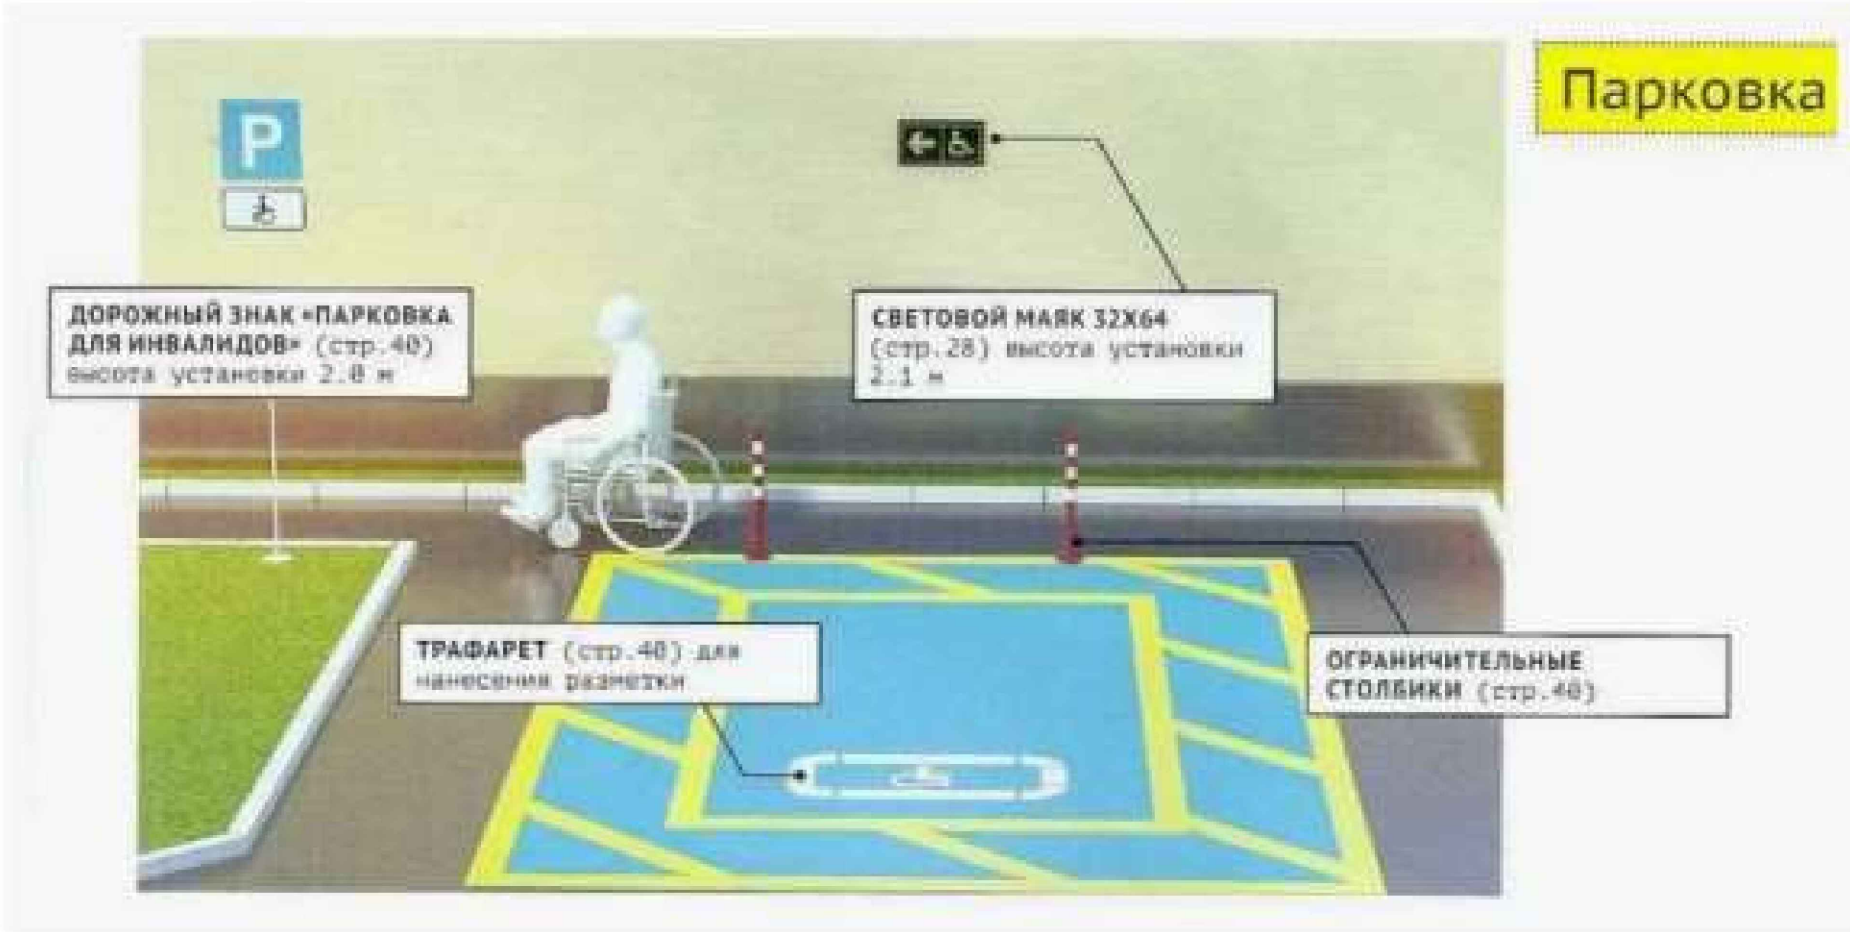


						Заказчик: "Тошкент вилояти хокимлиги ягона буюртмачи хизмати ИК ДМ"			НБШ
						Янгиуль тумани Дархон МФЙдаги 31-сон мактабни реконструкция килиш (390 оринли кошимча бино курилиш)			
Изм.	Кол.уч	Лист	Н.док	Подпись	Дата	"Ногиронлиги булган шахслар"	Стадия	Лист	Листов
ГИП		У.Каримов					РП	1	9
ГАП		А.Мейлиев							
Нач. отдела						Общие данные	ООО "PREMIUM ARCHITECT DESIGN"		
Норм.контр									

План стен 1-го этажа

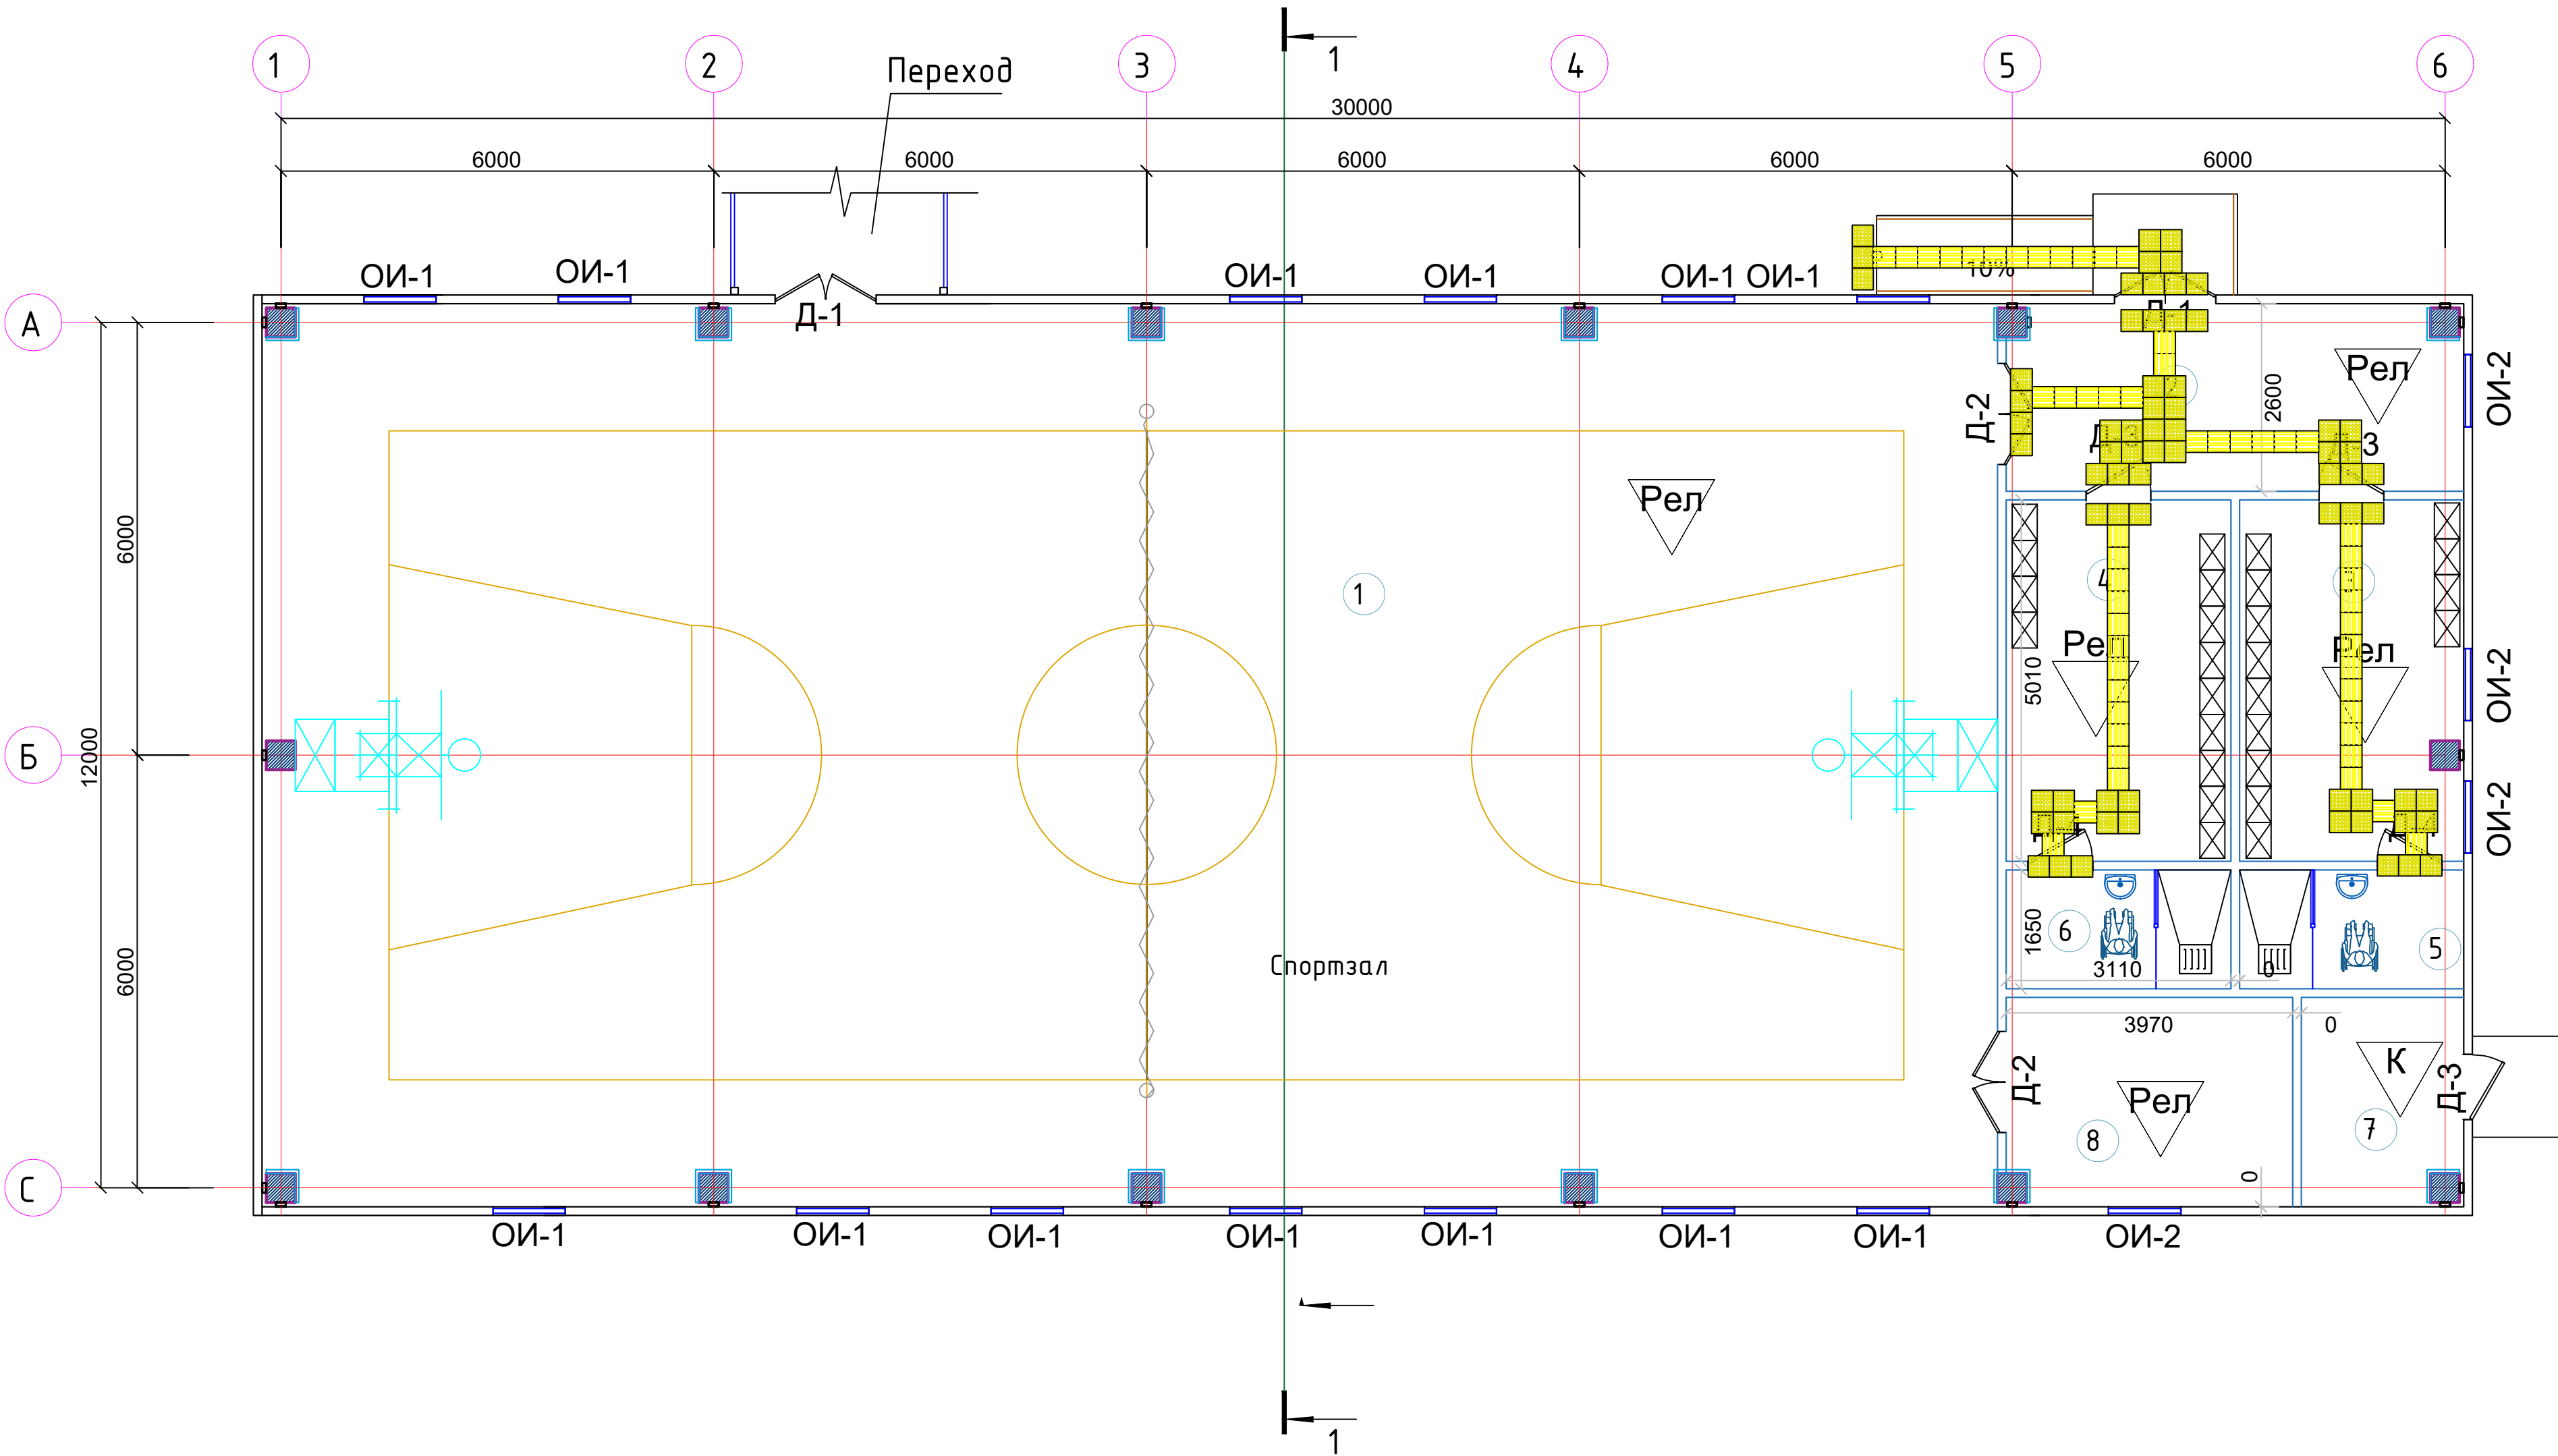


Спецификация тактильного оборудования

Номер помещения	Наименование	Количество
1	Тактильная плитка ширина 300 мм, желтая	L=36.00 пм
2	Тактильная плитка 600x600 мм, желтая	9 шт
3	Краска масляная для дверей, ширина 100 мм, желтая	L=38.10 пм
4	Тактильные звуковые таблички, указатели, 150*300мм	5 шт
5	Система вызова помощи (приемник+ пиктограмма+ кнопка со шнурком)	1 шт
6	Кнопка вызова на стойке	2 шт

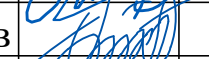
						Заказчик:"Тошкент вилояти хокимлиги ягона буюртмачи хизмати ИК ДМ				НБШ
						Янгиюль тумани Дархон МФЙдаги 31-сон мактабни реконструкция килиш (390 оринли кошмча дйно курилиш)				
Изм.	Кол.уч	Лист	Н.док	Подпись	Дата	<i>"Ногиронлиги булган шахслар"</i>	Стадия	Лист	Листов	
ГИП		У.Каримов					РП	2	9	
ГАП		А.Мейлиев								
Нач. отдела										
Норм.контр						План стен 1-го этажа	ООО "PREMIUM ARCHITECT DESIGN"			

План 1- этажа

Фрагмент фасада

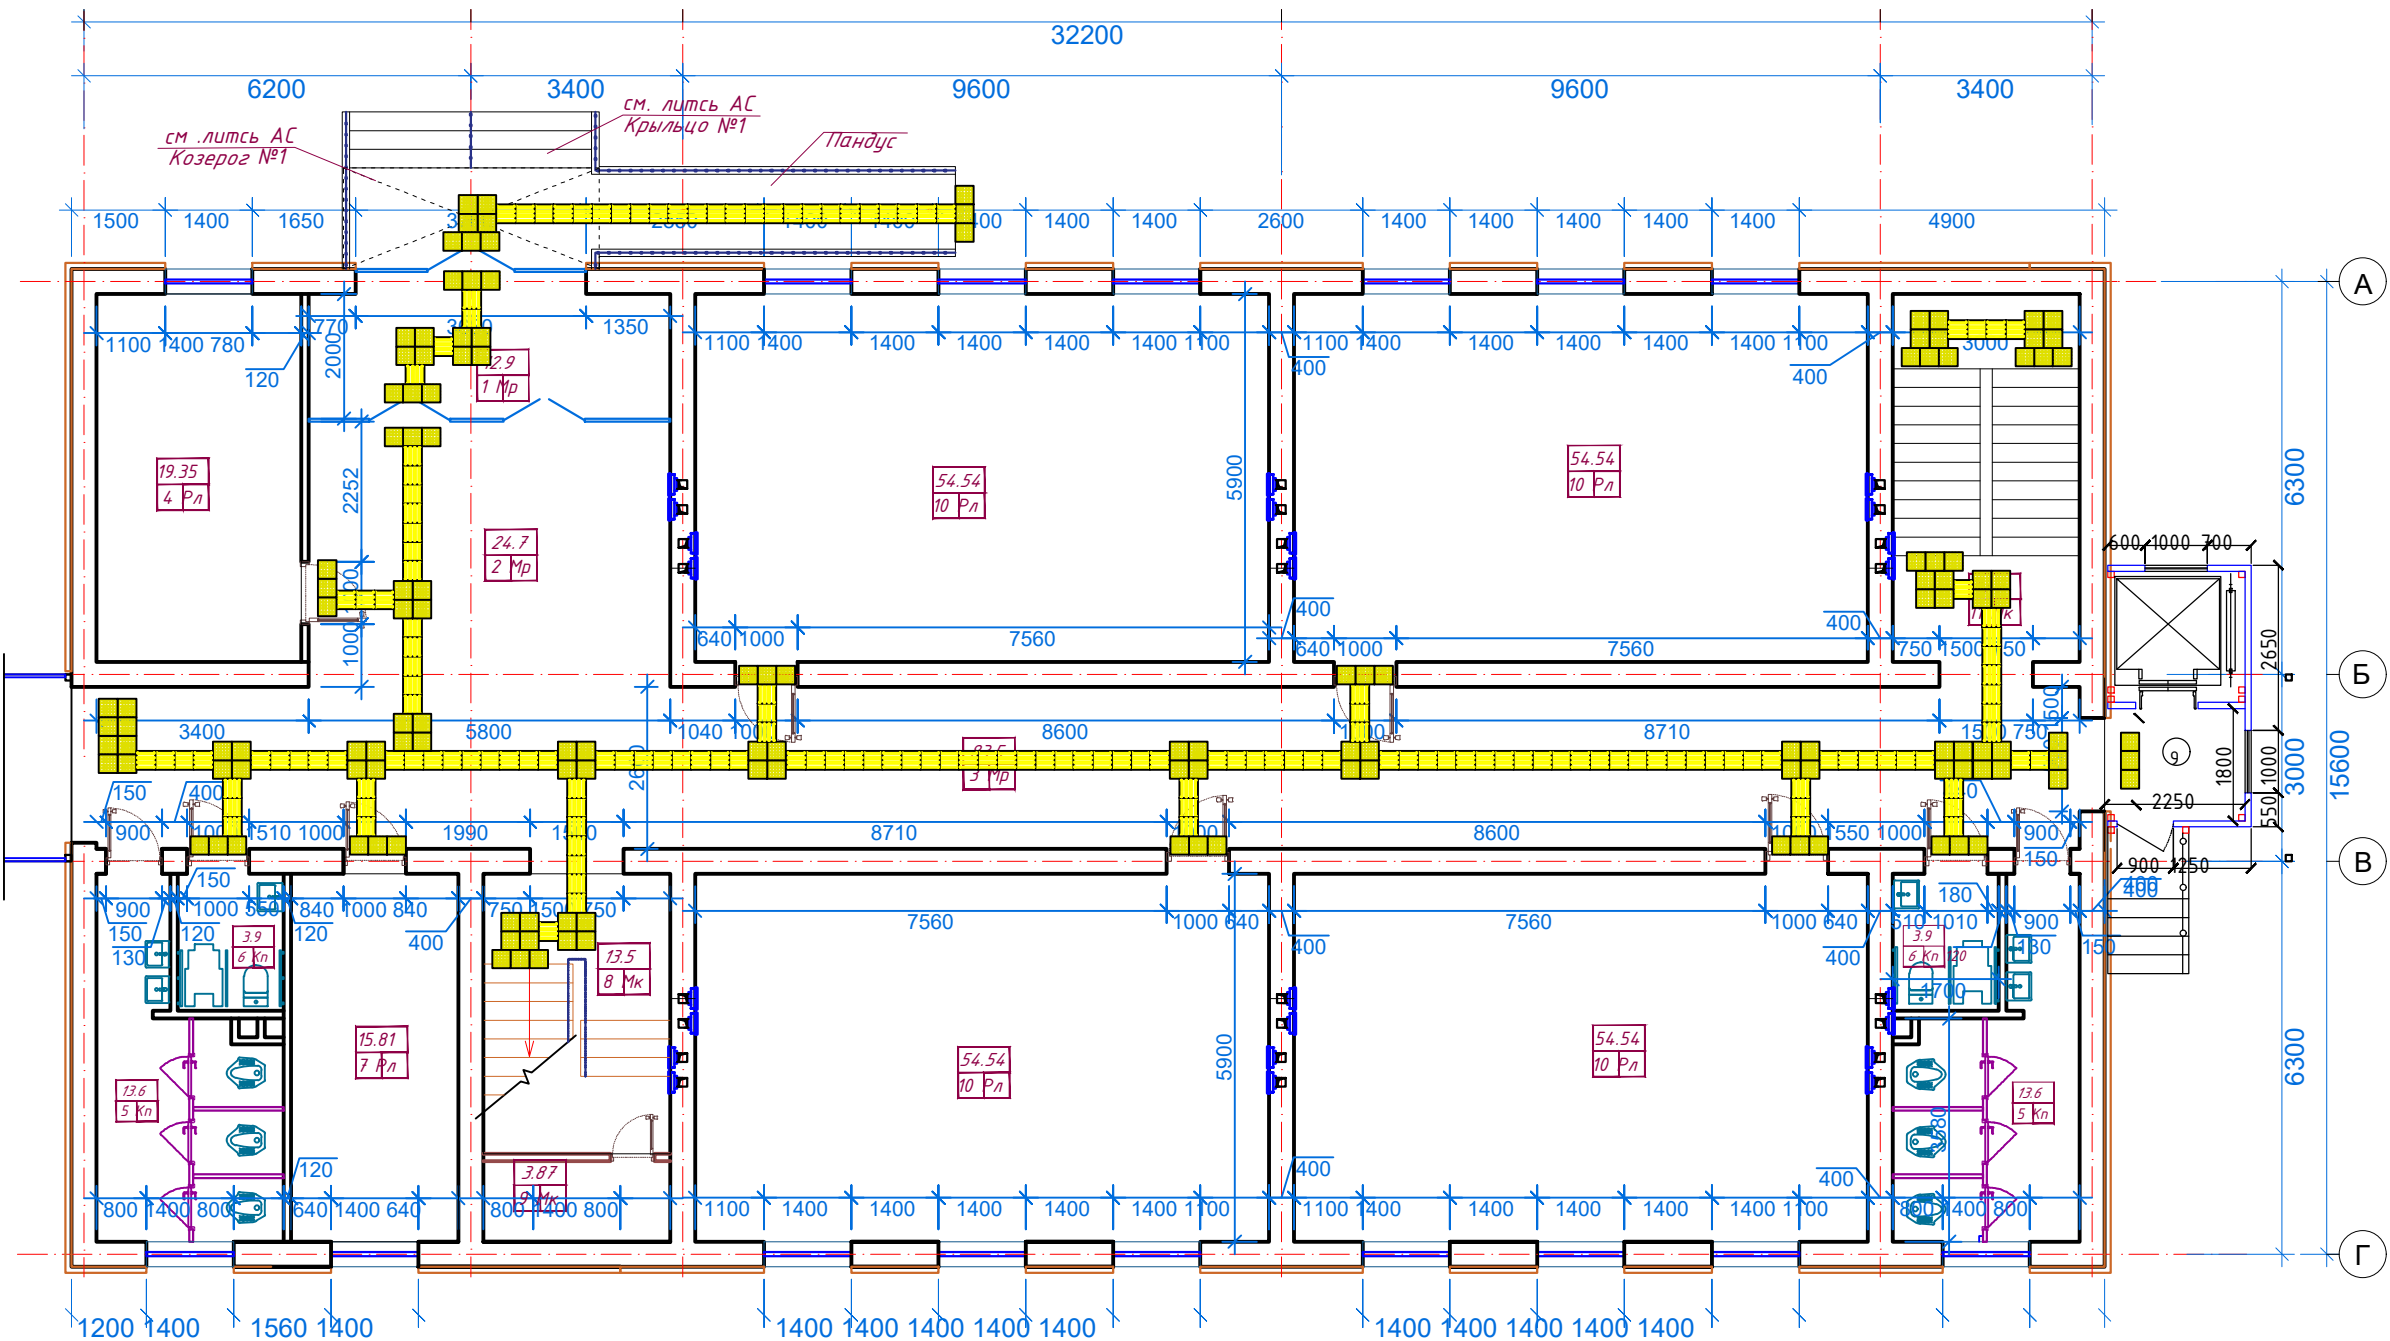

Условные обозначения:
Укладка в составе поверхности пешеходных или коммуникационных путей керамических или керамогранитных плит размерами 300 x 300 мм, изготовленных по ГОСТ 6787 и/или ГОСТ Р 57141

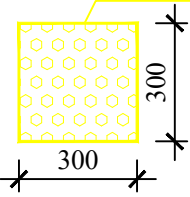

Примечания:


- Все наружные оконные и дверные блоки со стекло-пакетами
- При установке оконных и дверных блоков, витражей, щели заполнить монтажной пеной.
- Табличка для инвалидов (для санузлов) - 2 шт.
- Тактильные полосы для перил (Brayl alifbosi) - 1.5 пм
- Установка поручник для коридоров из анодированных труб - 214.90пм

Спецификация тактильного оборудования

Номер помещения	Наименование	Количество
1	Тактильная плитка ширина 300 мм, желтая	L=67.50 пм
2	Тактильная плитка 600х600 мм, желтая	42 шт
3	Краска масляная для дверей, ширина 100 мм, желтая	L=31.20 пм
4	Тактильные звуковые таблички, указатели, 150*300мм	15 шт
5	Система вызова помощи (приемник+ пиктограмма+ кнопка со шнурком)	8 шт
6		

						Заказчик: "Тошкент вилояти хокимлиги ягона буюртмачи хизмати ИК ДМ	НБШ		
						Янгиюль тумани Дархон МФЙдаги 31-сон мактабни реконструкция килиш (390 оринли кошимча дино қурилиш)			
Изм.	Кол.уч	Лист	N док	Подпись	Дата	"Ногиронлиги булган шахслар"	Стадия	Лист	Листов
ГИП			У.Каримов				РП	3	9
ГАП			А.Мейлиев						
Нач. отдела									
Норм.контр						План 1- этажа	ООО "PREMIUM ARCHITECT DESIGN"		

План 2- этажа

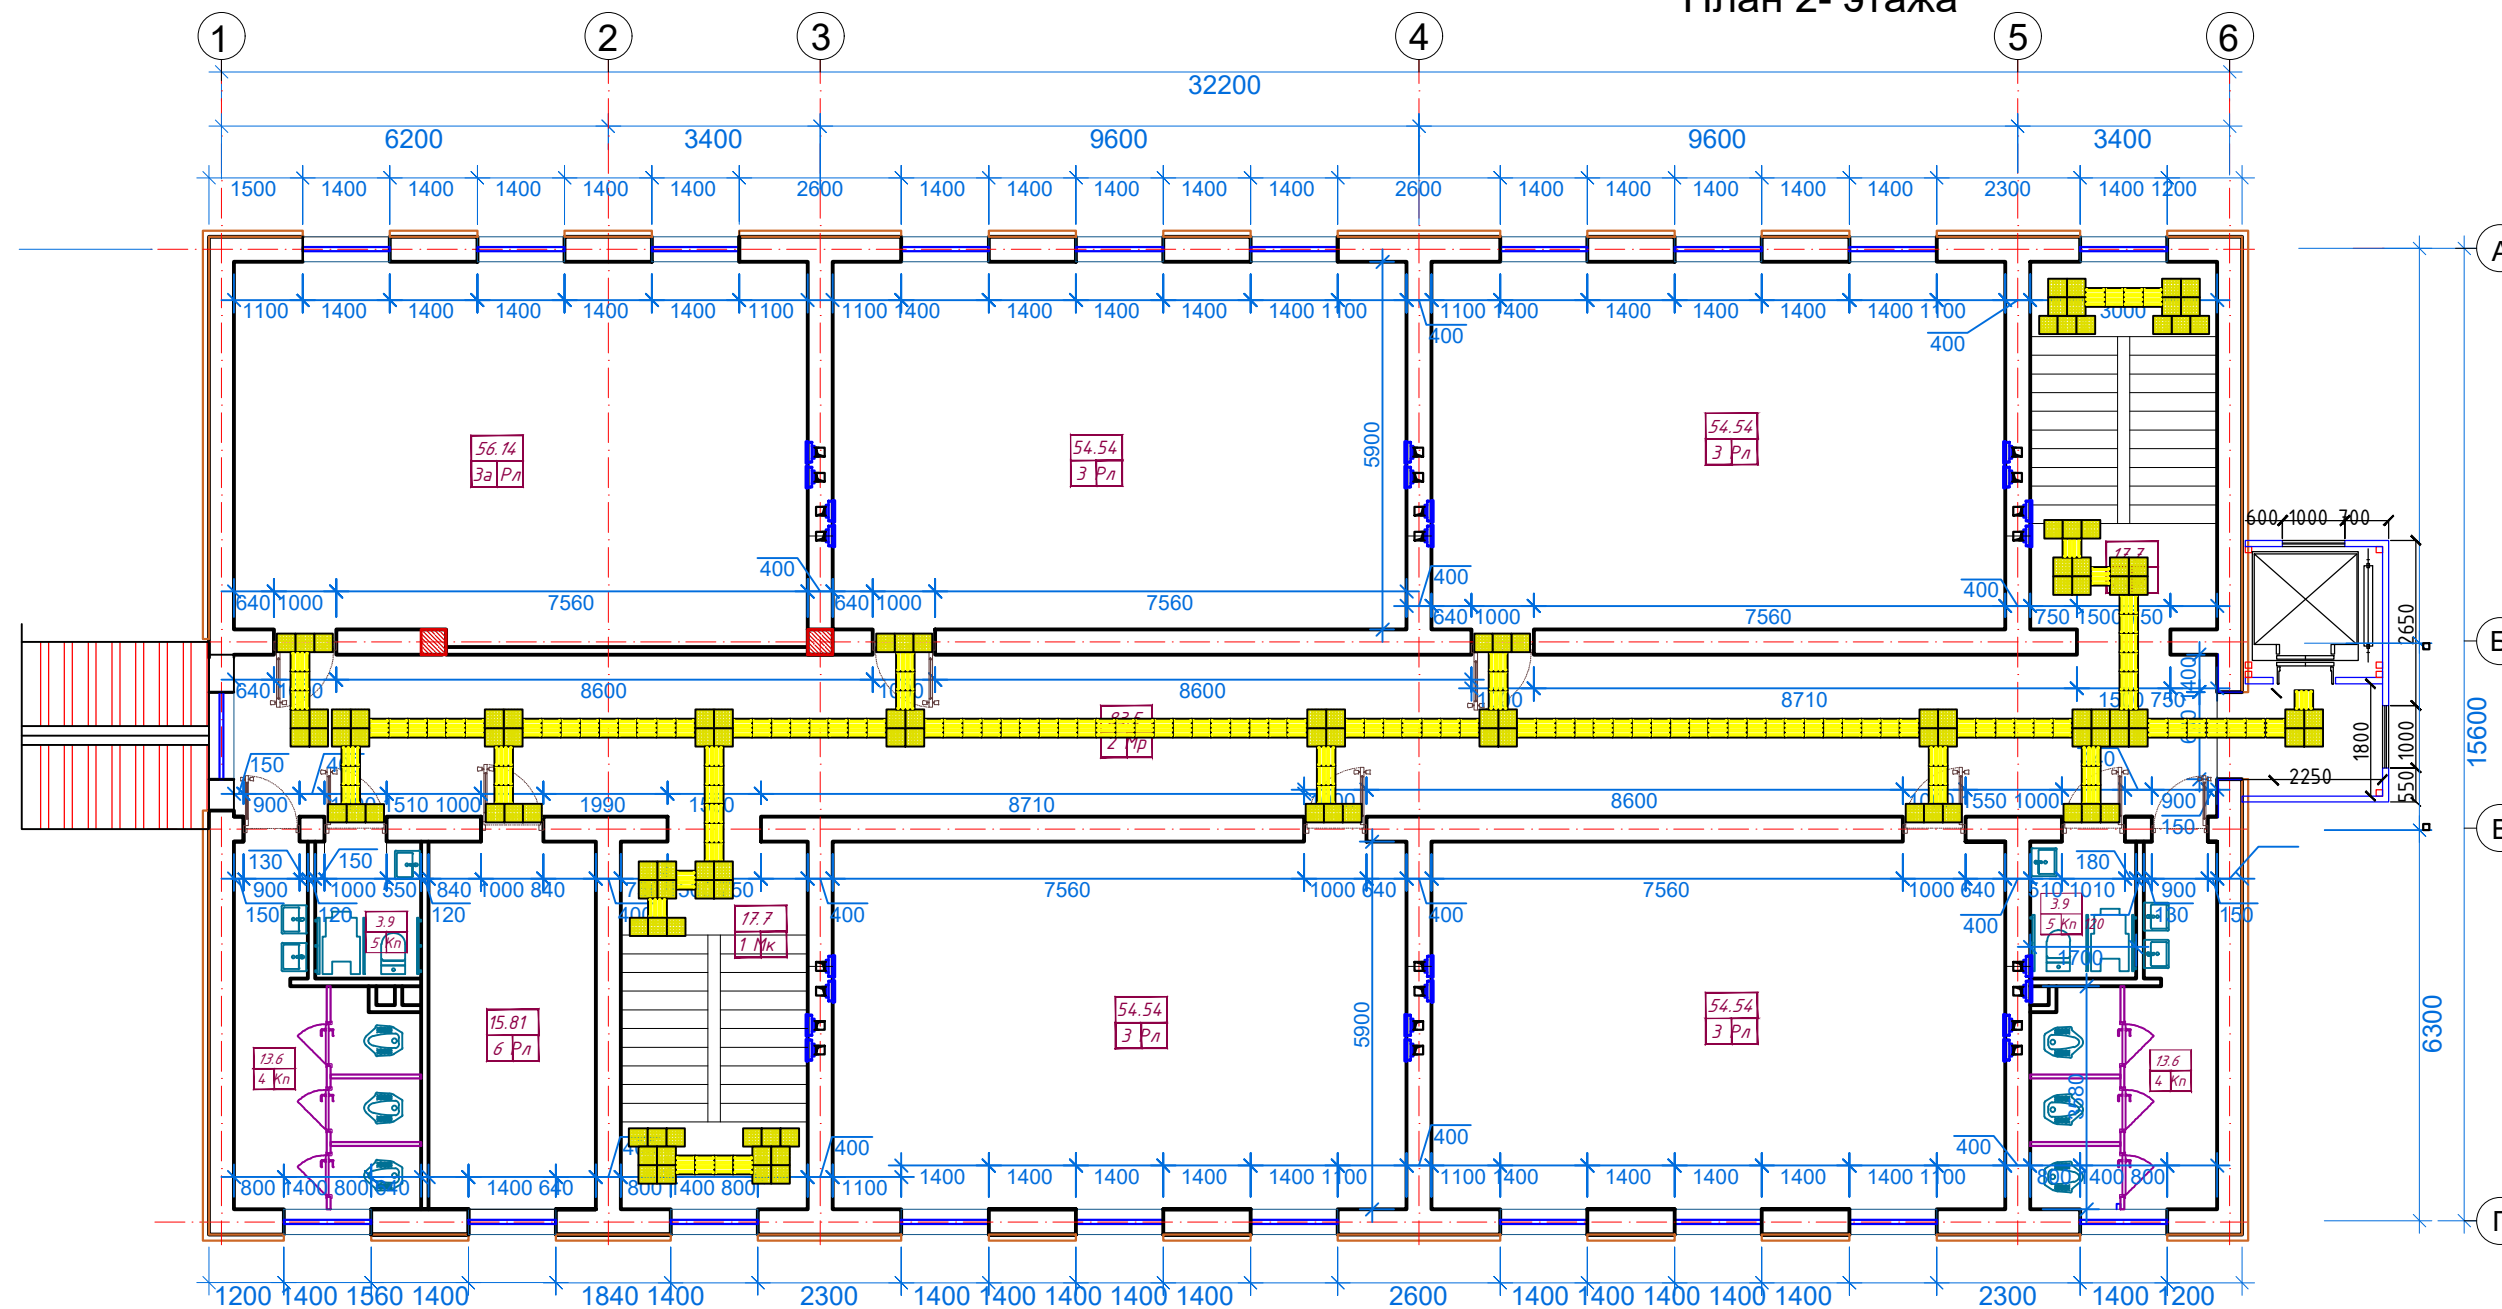


Фрагмент фасада

Спецификация тактильного оборудования

Номер помещения	Наименование	Количество
1	Тактильная плитка ширина 300 мм, желтая	L=67.50 п.м
2	Тактильная плитка 600х600 мм, желтая	42 шт
3	Краска масляная для дверей, ширина 100 мм, желтая	L=31.20 п.м
4	Тактильные звуковые таблички, указатели, 150*300мм	15 шт
5	Система вызова помощи (приемник+ пиктограмма+ кнопка со шнурком)	8 шт
6		

Условные обозначения:

Укладка в составе поверхности пешеходных или коммуникационных
путей керамических или керамогранитных плит размерами 300 x 300 мм,
изготовленных по ГОСТ 6787 и/или ГОСТ Р 57141

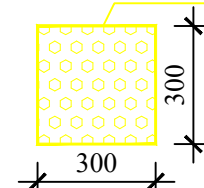


Примечания:

-Все наружные оконные и дверные блоки со стекло-пакетами
-При установке оконных и дверных блоков, щели заполнить монтажной пеной.
Табличка для инвалидов (для санузлов) - 2 шт.
Тактильные полосы для перил (Brayl alifbosi) - 1.5 мм
Установка поручник для коридоров из анодированных труб - 214.90мм

--	--	

План 3- этажа

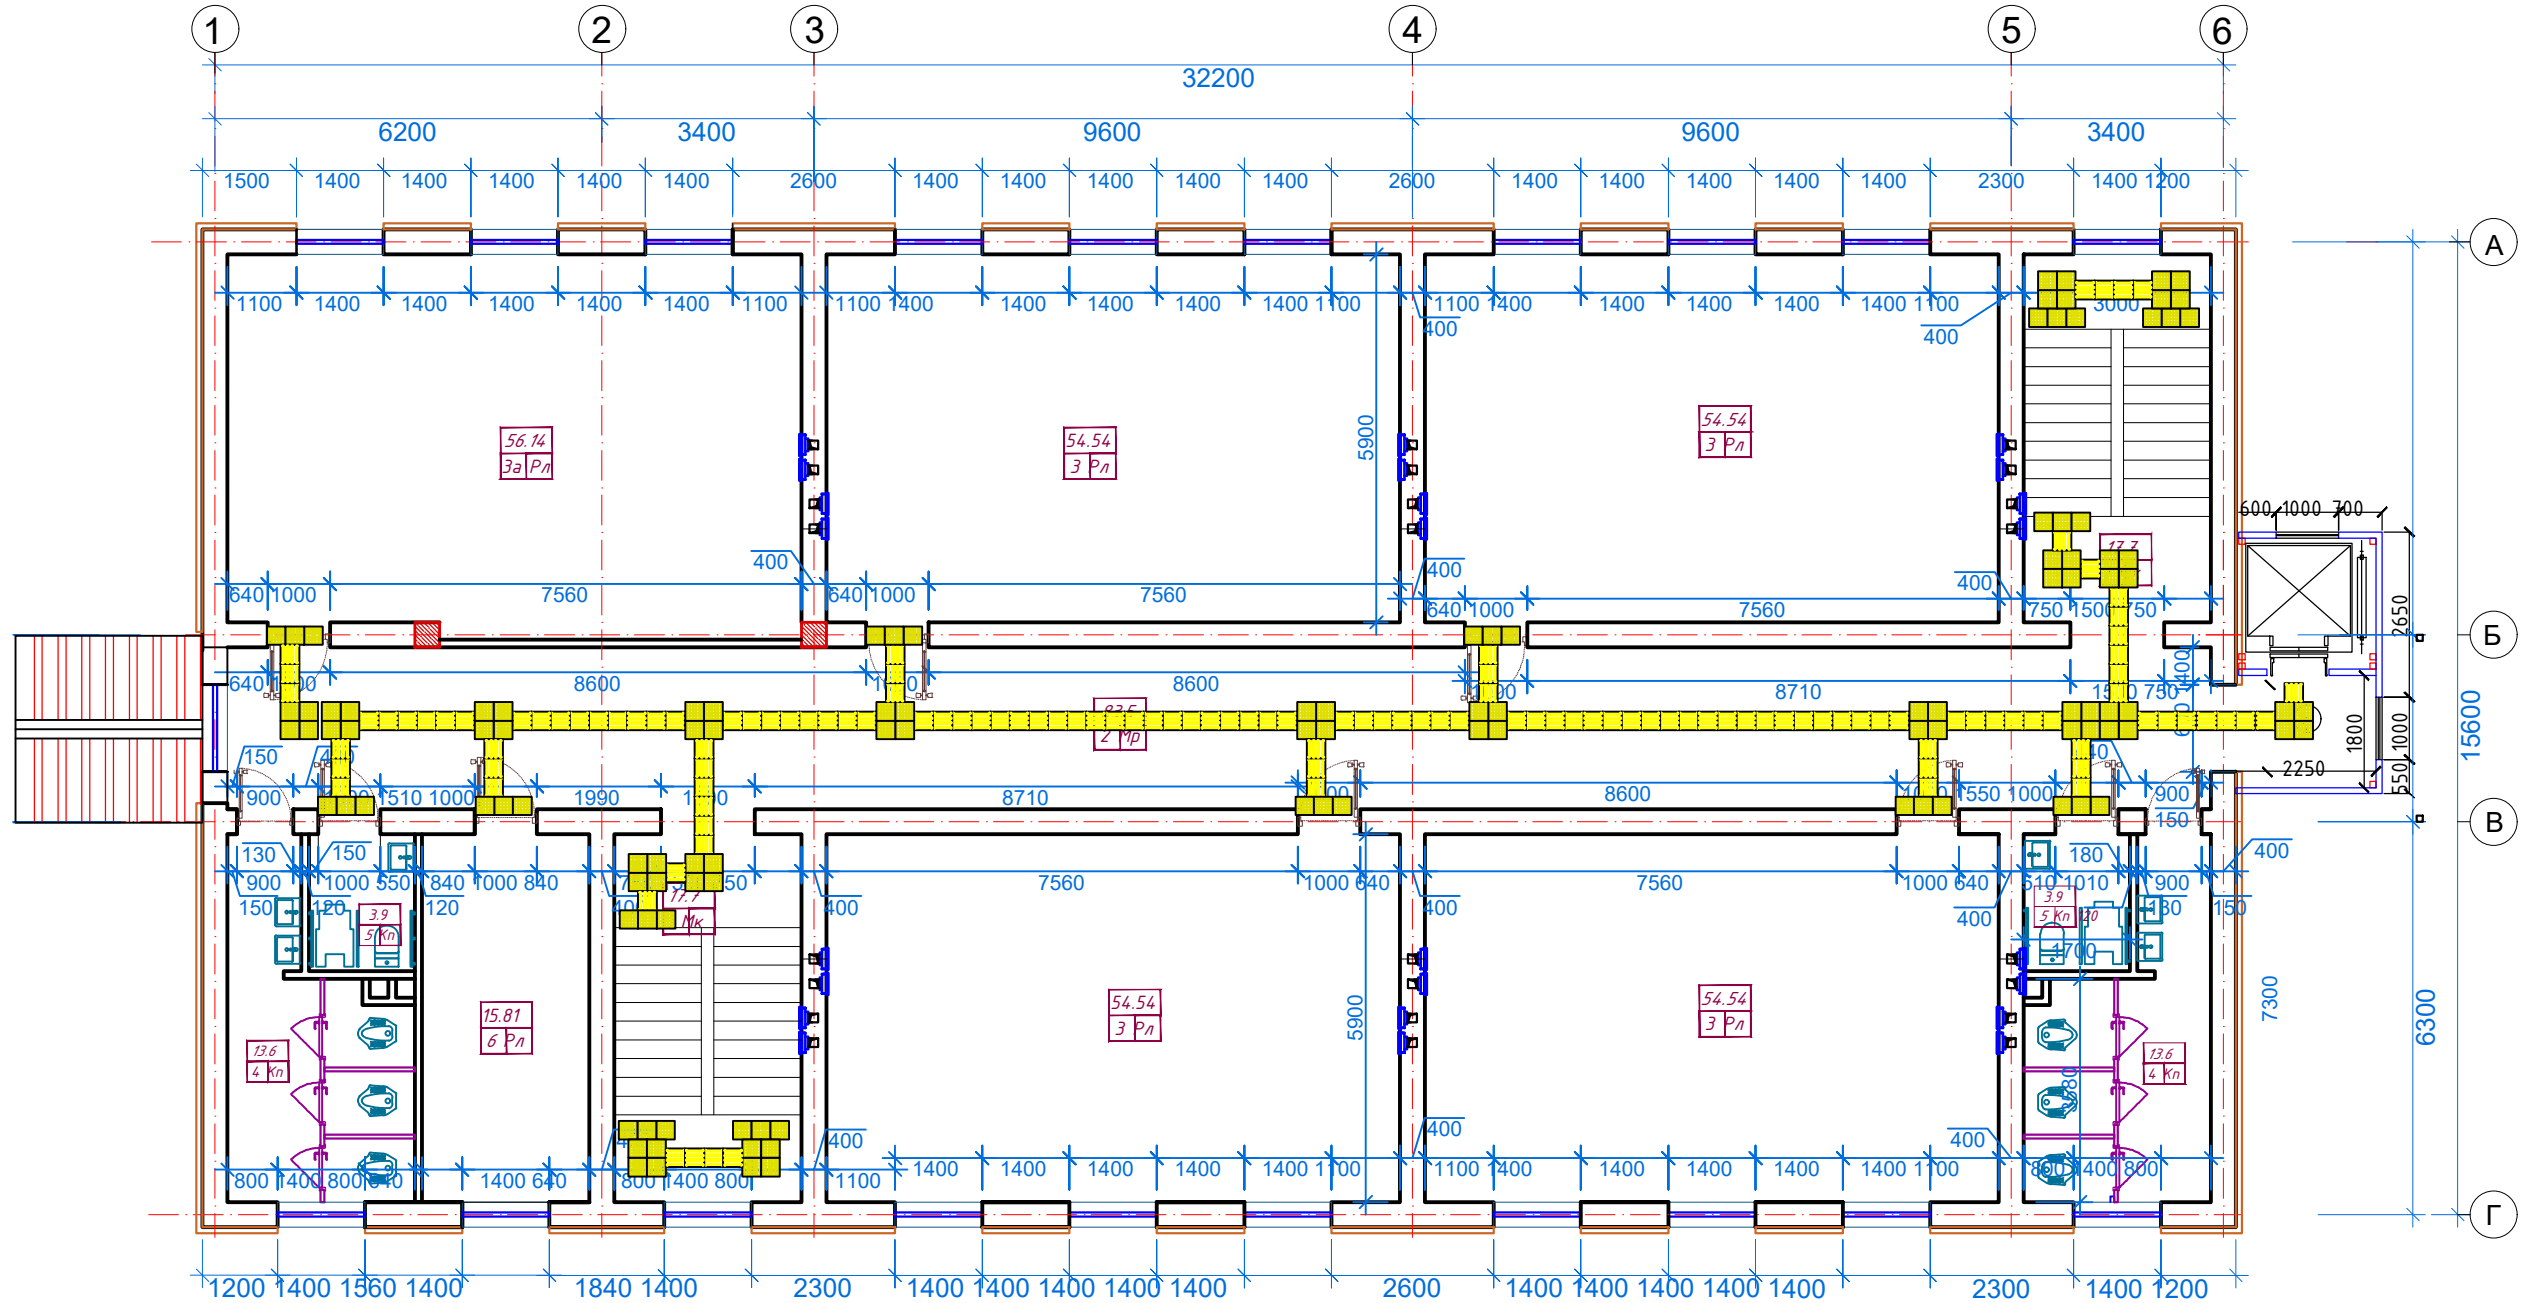

Условные обозначения:
Укладка в составе поверхности пешеходных или коммуникационных путей керамических или керамогранитных плит размерами 300 x 300 мм, изготовленных по ГОСТ 6787 и/или ГОСТ Р 57141

Примечания:
-Все наружные оконные и дверные блоки со стекло-пакетами
-При установке оконных и дверных блоков, витражей, щели заполнить монтажной пеной.
Табличка для инвалидов (для санузлов) - 2 шт.
Тактильные полосы для перил (Brayl alifbosi) - 1.5 пм
Установка поручник для коридоров из анодированных труб - 214.90пм




Фрагмент фасада

Спецификация тактильного оборудования

Номер помещения	Наименование	Количество
1	Тактильная плитка ширина 300 мм, желтая	L=67.50 пм
2	Тактильная плитка 600х600 мм, желтая	42 шт
3	Краска масляная для дверей, ширина 100 мм, желтая	L=31.20 пм
4	Тактильные звуковые таблички, указатели, 150*300мм	15 шт
5	Система вызова помощи (приемник+ пиктограмма+ кнопка со шнурком)	8 шт
6		



						Заказчик:"Тошкент вилояти хокимлиги ягона буюртмачи хизмати ИК ДМ	НБШ		
						Янгиюль тумани Дархон МФЙдаги 31-сон мактабни реконструкция қилиш (390 оринли қошимча бино қурилиш)			
Изм.	Кол.уч	Лист	№ док	Подпись	Дата	"Ноғиронлиги булган шахслар"	Стадия	Лист	Листов
ГИП			У.Каримов				РП	5	9
ГАП			А.Мейлиев						
Нач. отдела									
Норм.контр						План 3- этажа	ООО "PREMIUM ARCHITECT DESIGN"		

Фпазмент-А

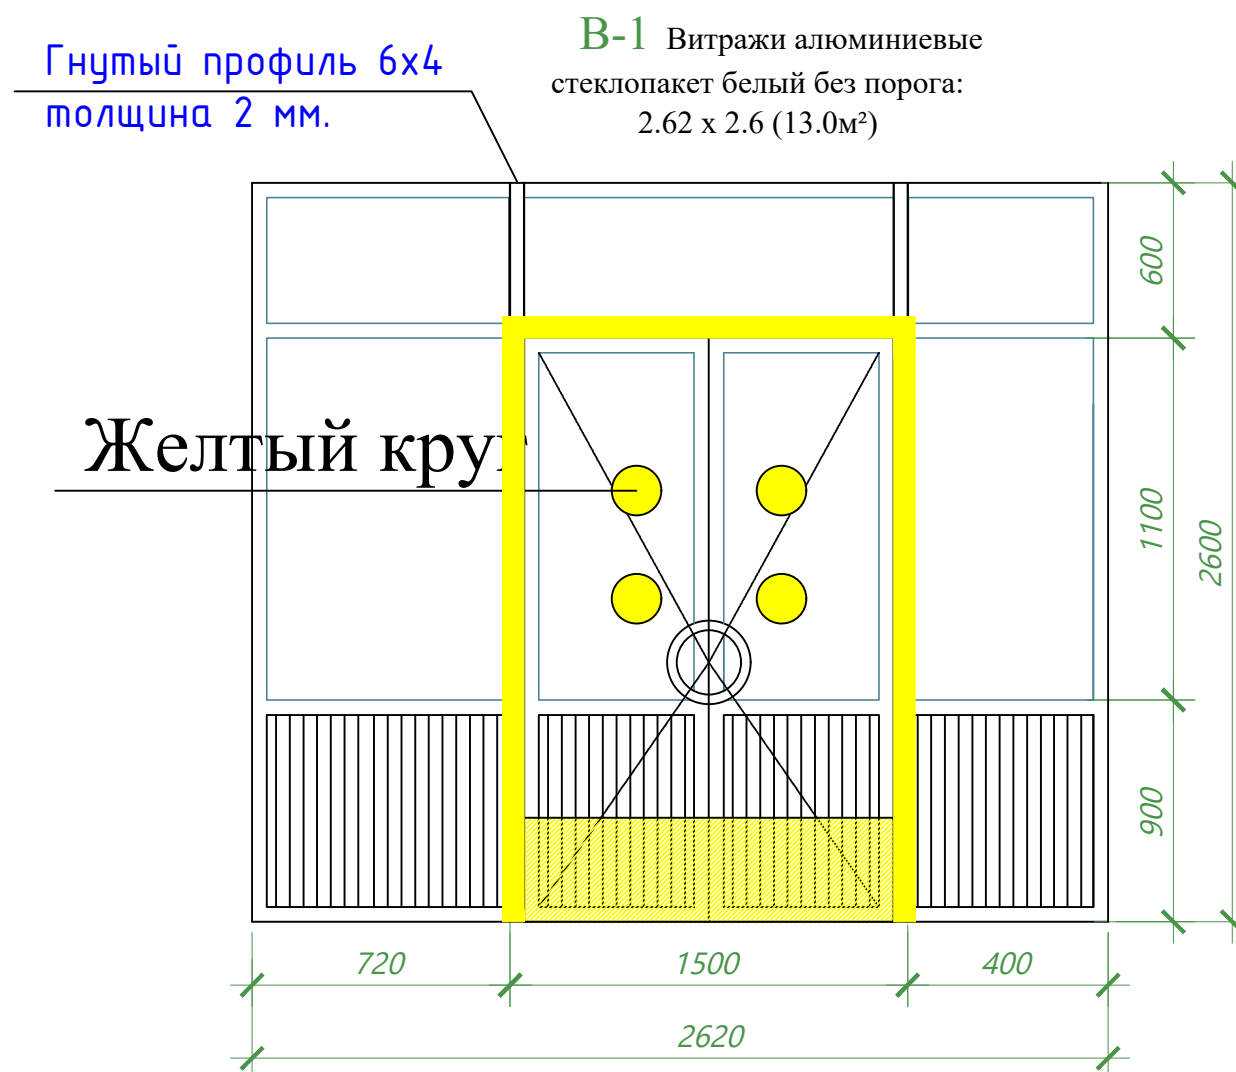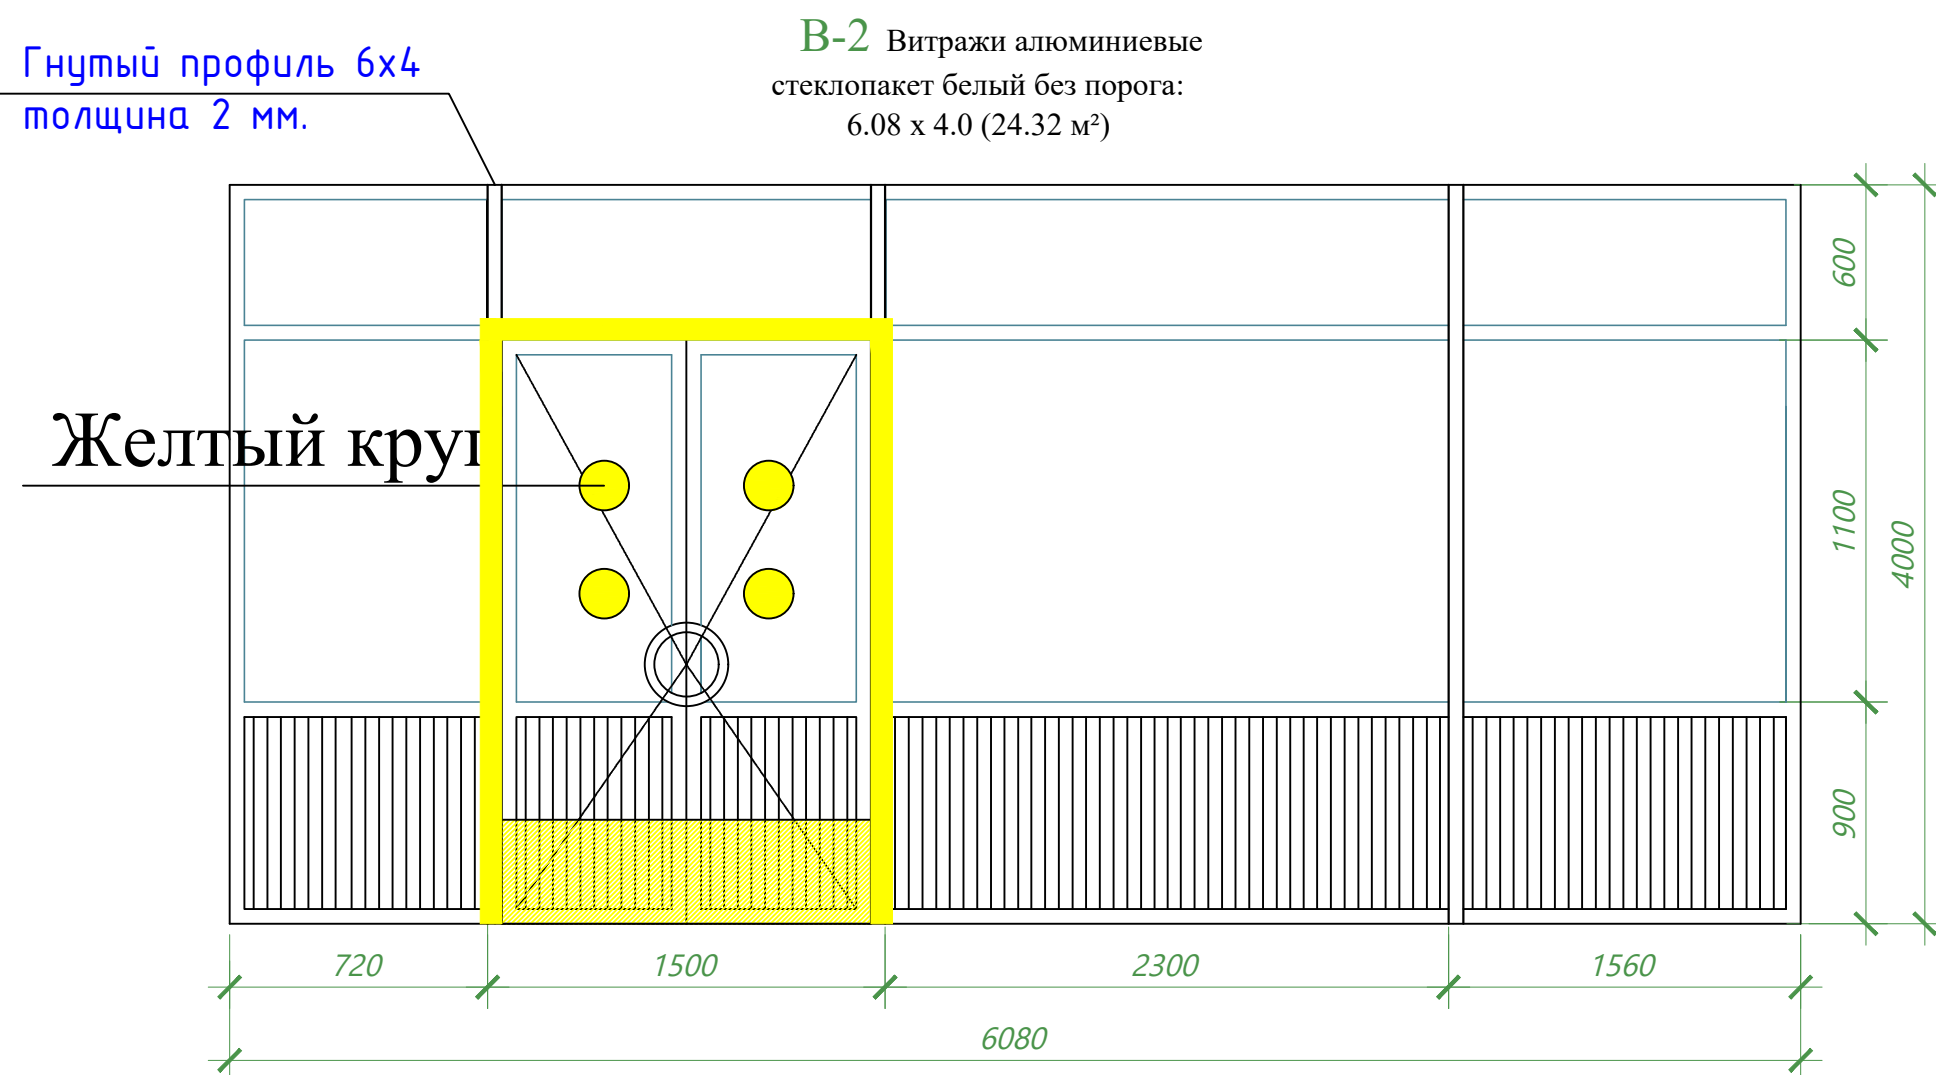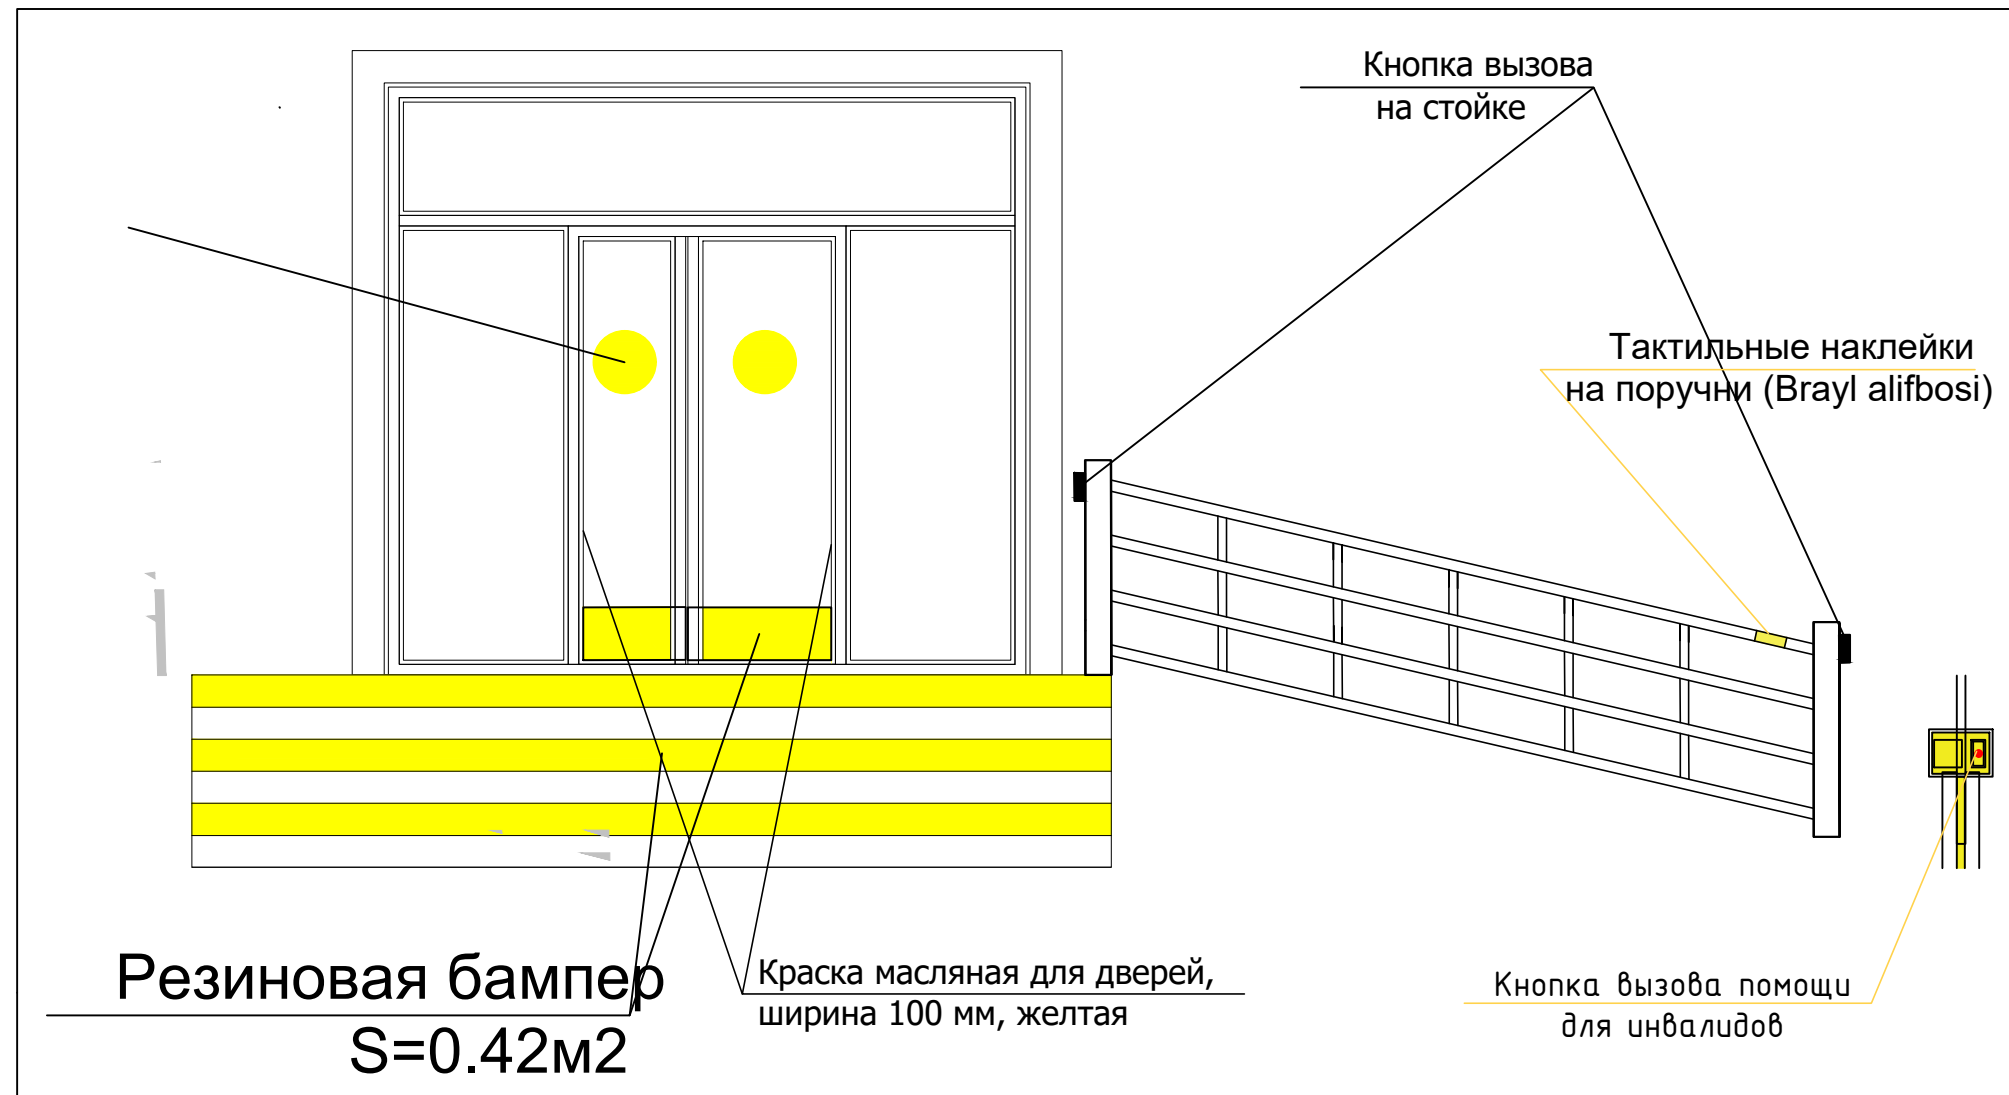

						Заказчик: "Тошкент вилояти ҳокимлиги ягона буюртмачи хизмати ИК ДМ"				НБШ		
						Янгиюль тумани Дархон МФЙдаги 31-сон мактабни реконструкция килиш (390 оринли кошимча ёнино қурилиш)						
Изм.	Кол.уч	Лист	№.док	Подпись	Дата					Стадия	Лист	Листов
ГИП		У.Каримов				"Ногиронлиги бўлган шахслар"				РП	6	9
ГАП		А.Мейлиев										
Нач. отдела												
Норм.контр										ООО "PREMIUM ARCHITECT DESIGN"		

Technical drawing of a bathroom stall (WC) showing dimensions and accessibility features. The drawing includes a toilet, a sink, and a shower area. Dimensions are given in millimeters: 1000 mm for the shower area width, 2200 mm for the stall depth, and 2550 mm for the stall width. A yellow square with a wheelchair symbol and "WC" indicates an accessible stall. A red line indicates the door swing.

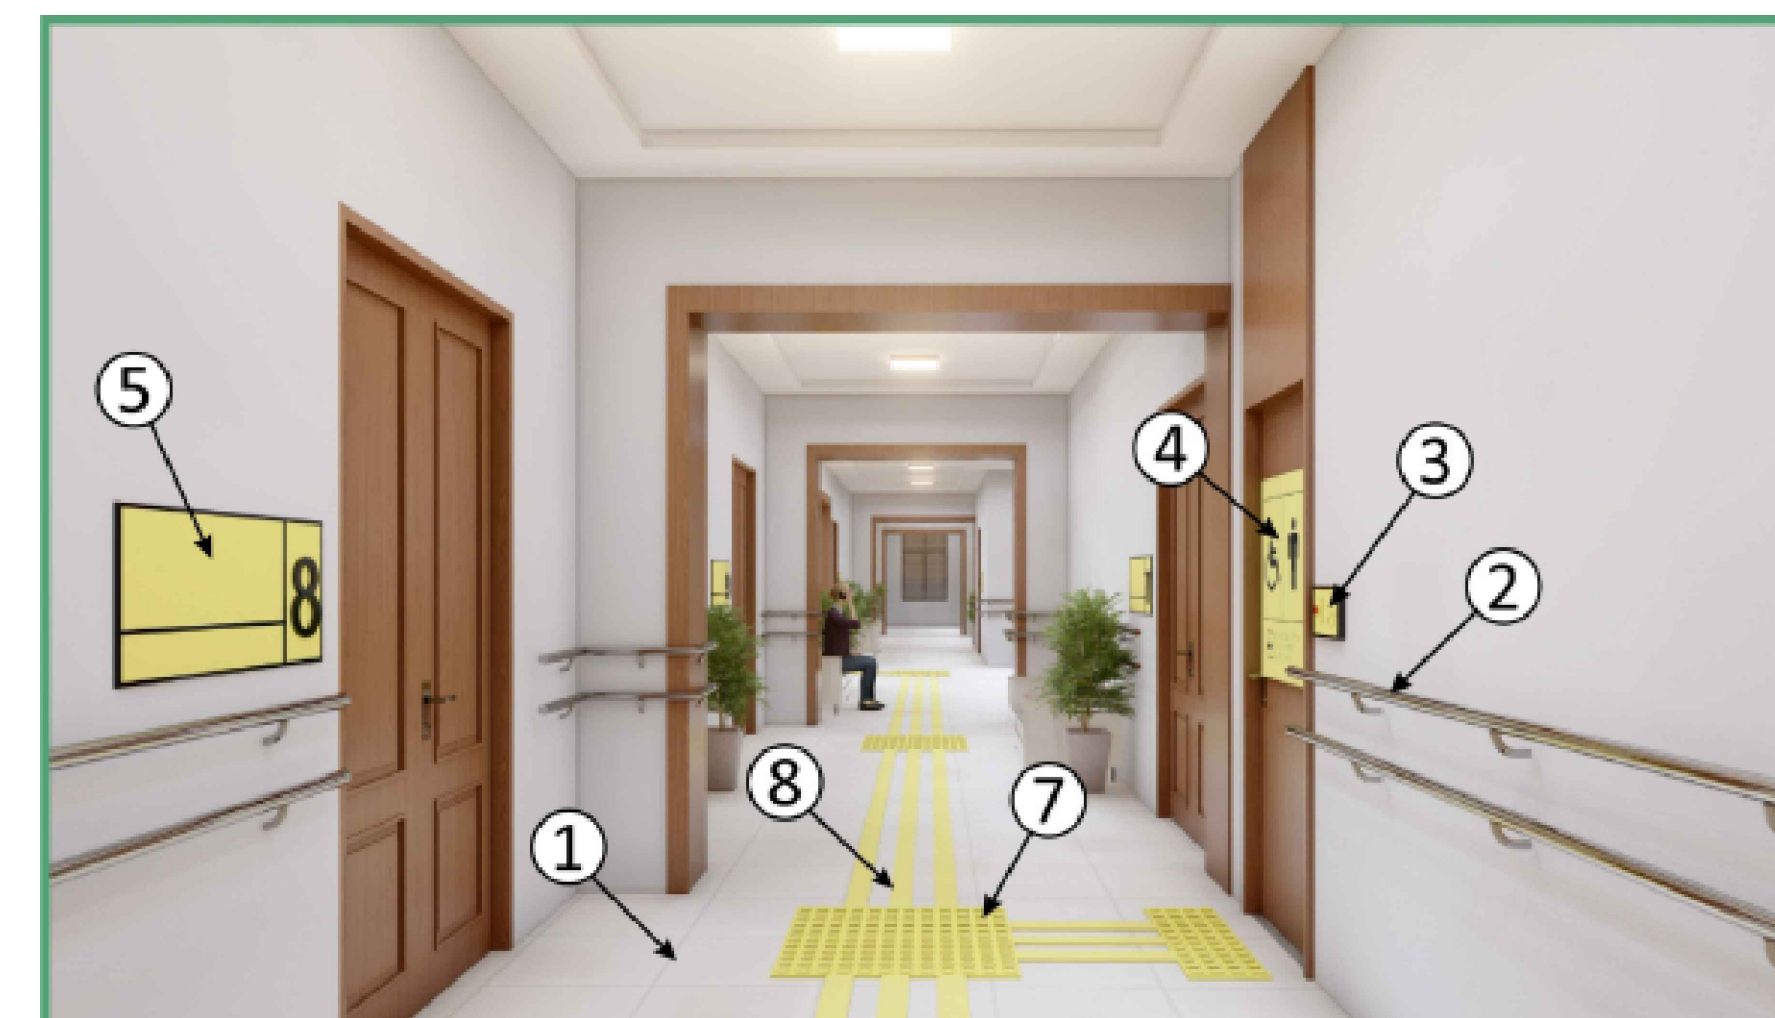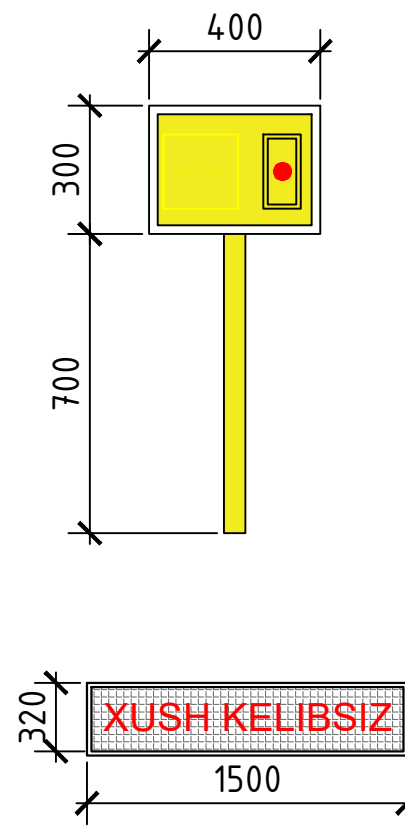

1. Сирпанмайдиган пол қопламаси
2. Деворга маҳкамланадиган тутқич
3. Ёрдамга чақирув тугмаси
4. Ногиронлар ҳожатхонаси учун тактил пиктограмма
5. Хона тўғрисида маълумот олиш тахтаси
6. Ёнғиндан хабар бериш СОС тугмаси
7. Огоҳлантирувчи тактил қоплама
8. Йўналтирувчи тактил қоплама

- Осязательные табличка " Туалет для инвалидов "
- Кнопка вызова помощи для инвалидов (для наружные двери)
- Информационная панель помещения, тактильная табличка с шрифтом брайл 200х300 мм (название кабинета)
- Специальный тактильный знак указывающий направление движения


Тактильная табличка с шрифтом брайля
200х300 мм (название кабинета)

НАЗВАНИЕ КАБИНЕТА


1-800-4-A-STAR
 1-800-427-7827
 1-800-427-7828
 1-800-427-

[illegible]

	ВЫЗОВ ПОМОЩИ 000000
---	--

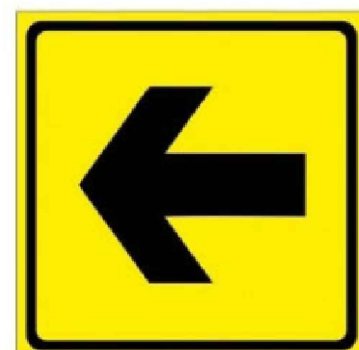


						Заказчик:"Тошкент вилояти ҳокимлиги ягона буюртмачи хизмати ИК ДМ			НБШ
						Янгиюль тумани Дархон МФЙдаги 31-сон мактабни реконструкция қилиш (390 оринли кошимча ёно қурилиш)			
Изм.	Кол.уч	Лист	Н.док	Подпись	Дата				
ГИП		У.Каримов				Стадия	Лист	Листов	
ГАП		А.Мейлиев				РП	7	9	
Нач. отдела									
Норм.контр						ООО "PREMIUM ARCHITECT DESIGN"			


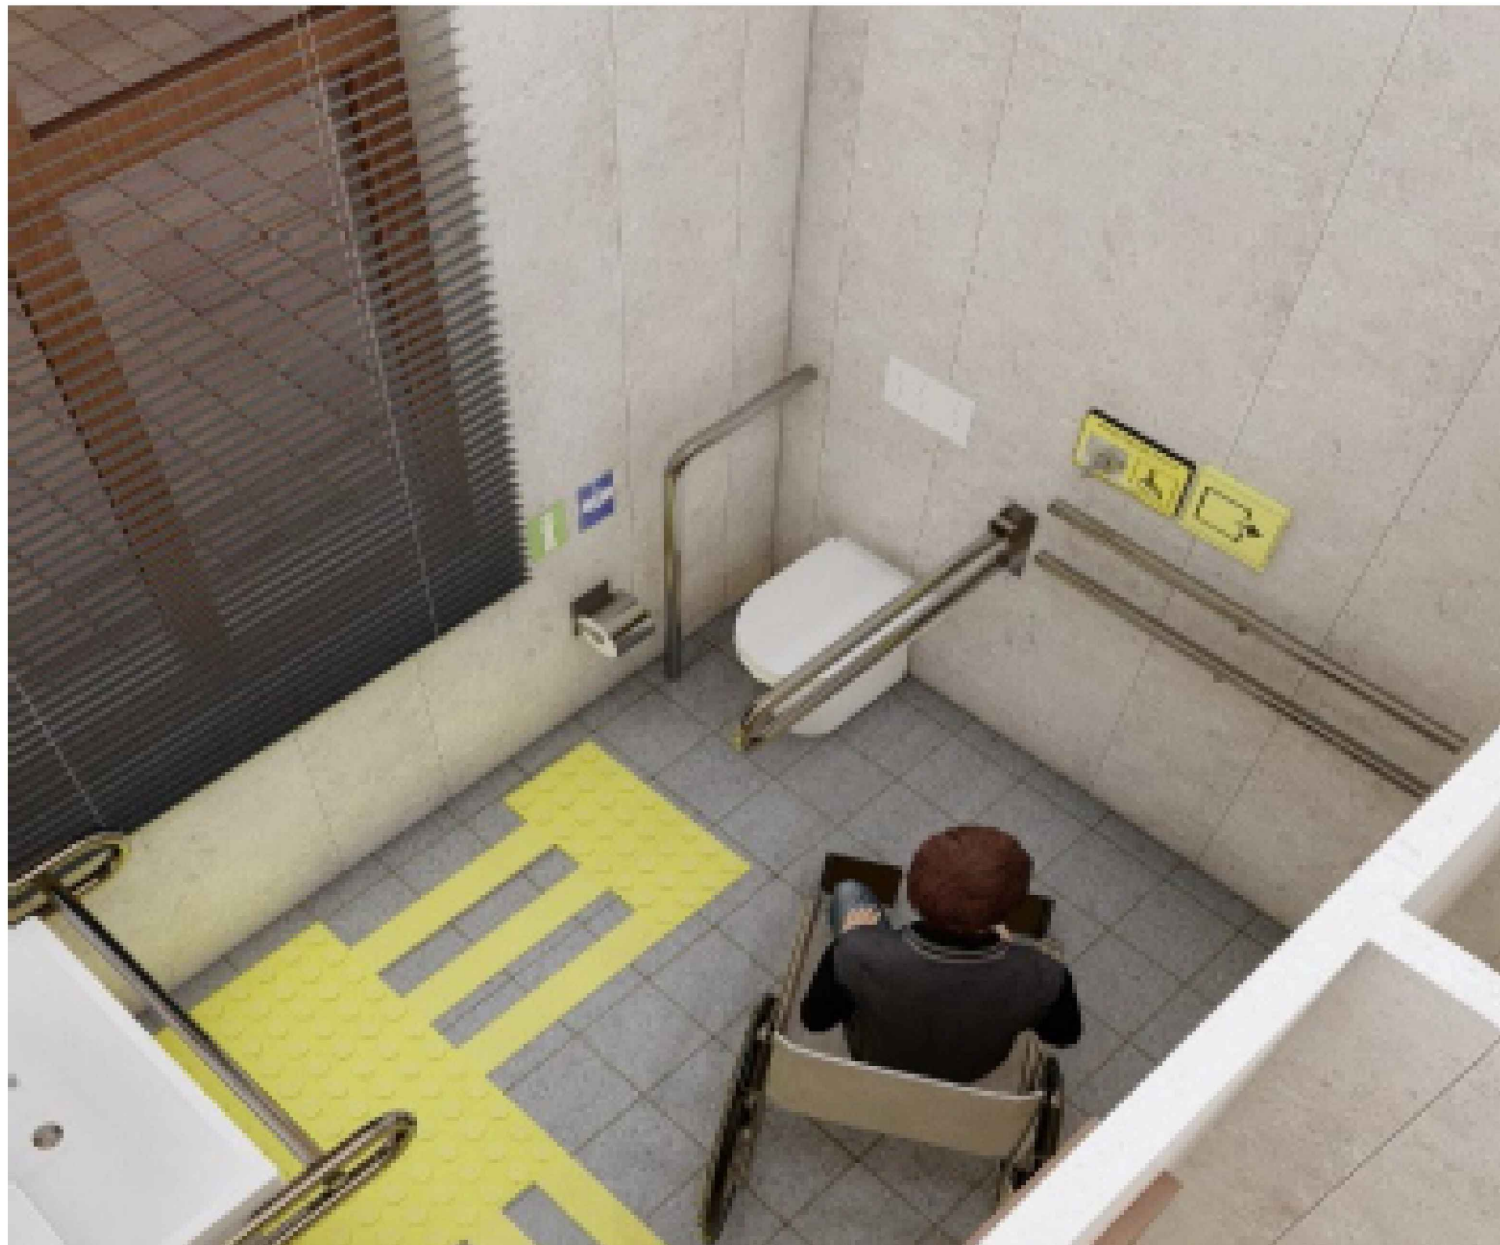



Спецификация тактильных символов:

- Осязательные табличка " Туалет для инвалидов "
- Кнопка вызова помощи для инвалидов (для наружные двери) -
- Информационная панель помещения, тактильная табличка с шрифтом брайля 200х300 мм (название кабинета)
- Специальный тактильный знак указывающий направление движения

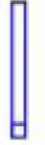

-  -Контрастная лента ПВХ на самоклеющей основе желтая b=50 мм 27,6 п/м
-  -Держатели складные - 2 шт
-  -Держатели неподвижные - 2 шт
-  -Шрифт брайля на перилах

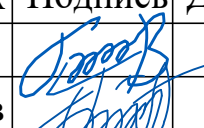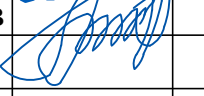						Заказчик:"Тошкент вилояти хокимлиги ягона буюртмачи хизмати ИК ДМ	НБШ
						Янгиуль тумани Дархон МФЙдаги 31-сон мактабни реконструкция килиш (390 оринли кошимча дино курилиш)	
Изм.	Кол.уч	Лист	Н.док	Подпись	Дата		
ГИП		У.Каримов					Стадия
ГАП		А.Мейлиев				"Ногиронлиги булган шахслар"	Лист
Нач. отдела							Листов
							РП
							8
							9
Норм.контр						Фрагмент плана - 1,2	ООО "PREMIUM ARCHITECT DESIGN"

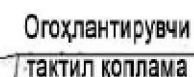



						Заказчик:"Тошкент вилояти хокимлиги ягона буюртмачи хизмати ИК ДМ			НБЦ			
						Янгиуль тумани Дархон МФЙдаги 31-сон мактабни реконструкция килиш (390 оринли кошимча ёно қурилиш)						
Изм.	Кол.уч	Лист	N.док	Подпись	Дата	<i>"Ногиронлиги булган шахслар"</i>			Стадия	Лист	Листов	
ГИП		У.Каримов			РП				9	9		
ГАП		А.Мейлиев										
Нач. отдела												
Норм.контр						Фрагмент плана - 1,2			ООО "PREMIUM ARCHITECT DESIGN"			

Ногиронлиги бўлган шахслар учун қабул бўлимларида қулай ва тўсиқсиз шароит яратиш бўйича лойиҳа таклифи




Қайднома

1. Кириш эшик атрофидаги контраст тасма
2. Кириш эшигидаги контраст белги
3. Ногиронлиги бўлган шахслар учун махсус стол
4. Йўналтирувчи тактил қоплама
5. Огоҳлантирувчи тактил қоплама
6. Хона тўғрисида маълумот олиш тахтаси
7. Эвакуация пайтида ҳаракат йўналиши белгиси
8. Ёнғиндан хабар бериш тугмаси
9. Визуал югурувчи маълумотли дисплей
10. Кўришида нуқсони бўлганлар учун овозли информатор
11. Ногиронлар аравачаси учун тўхташ жойи

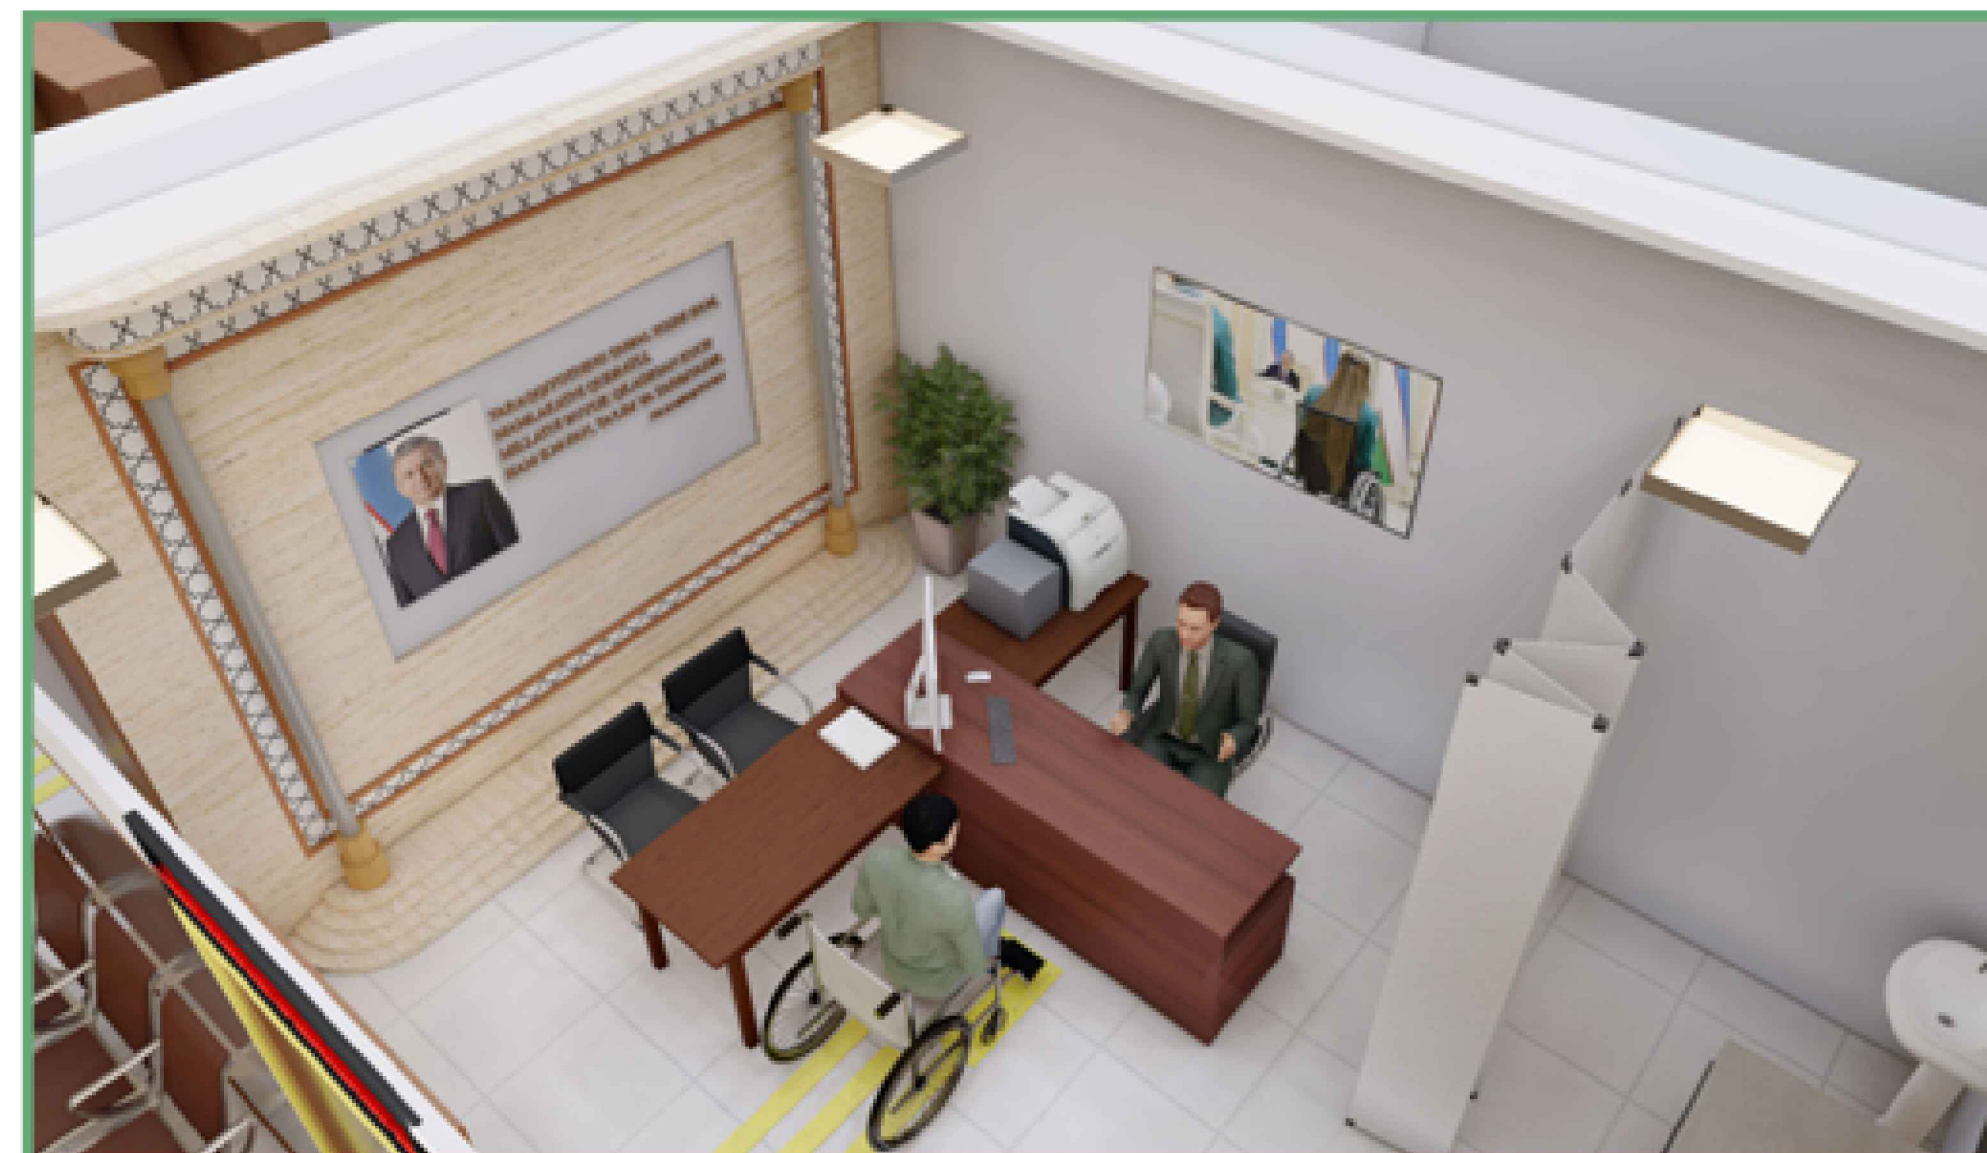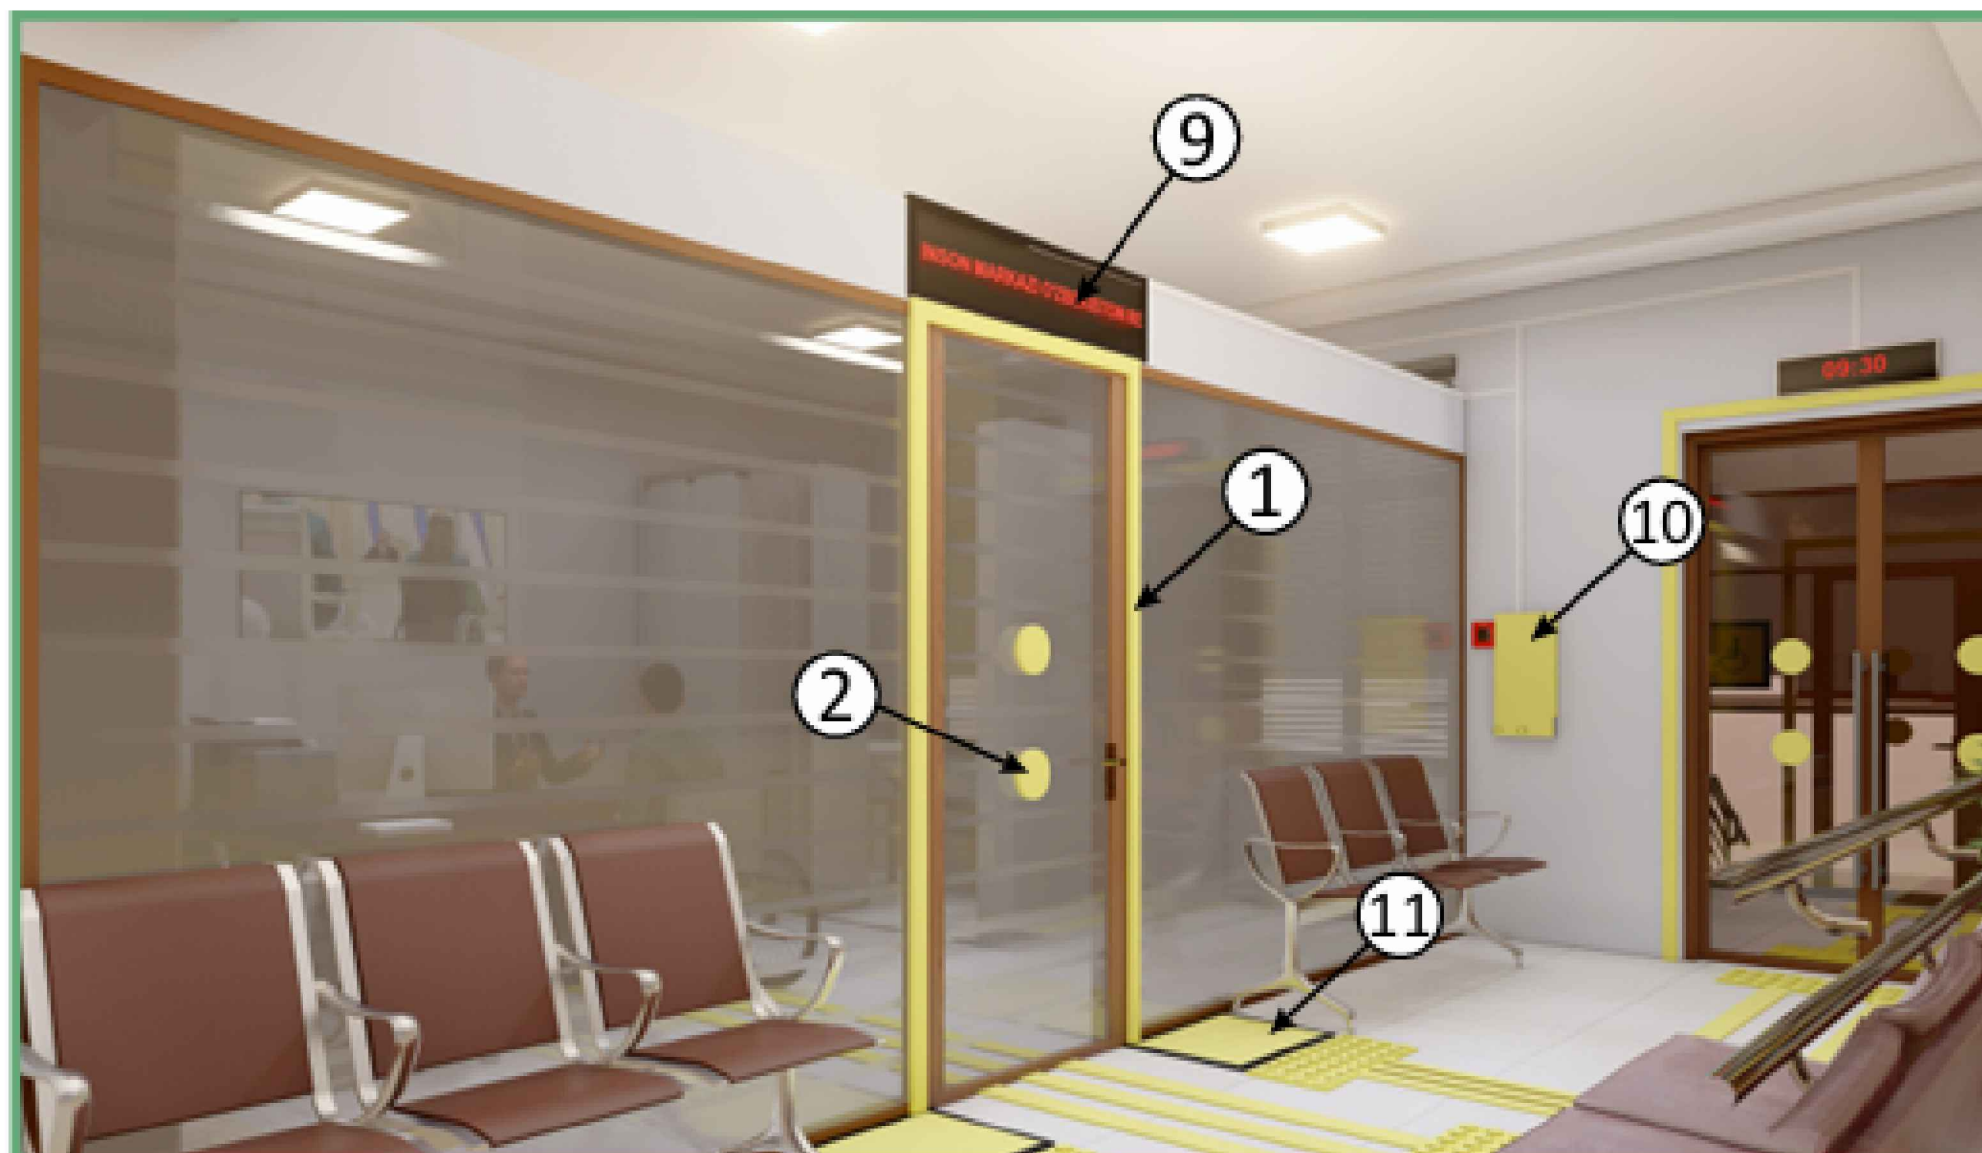

Ногиронлиги бўлган шахслар учун алоҳида автотураргоҳ ташкил қилиш бўйича таклиф лойиҳаси

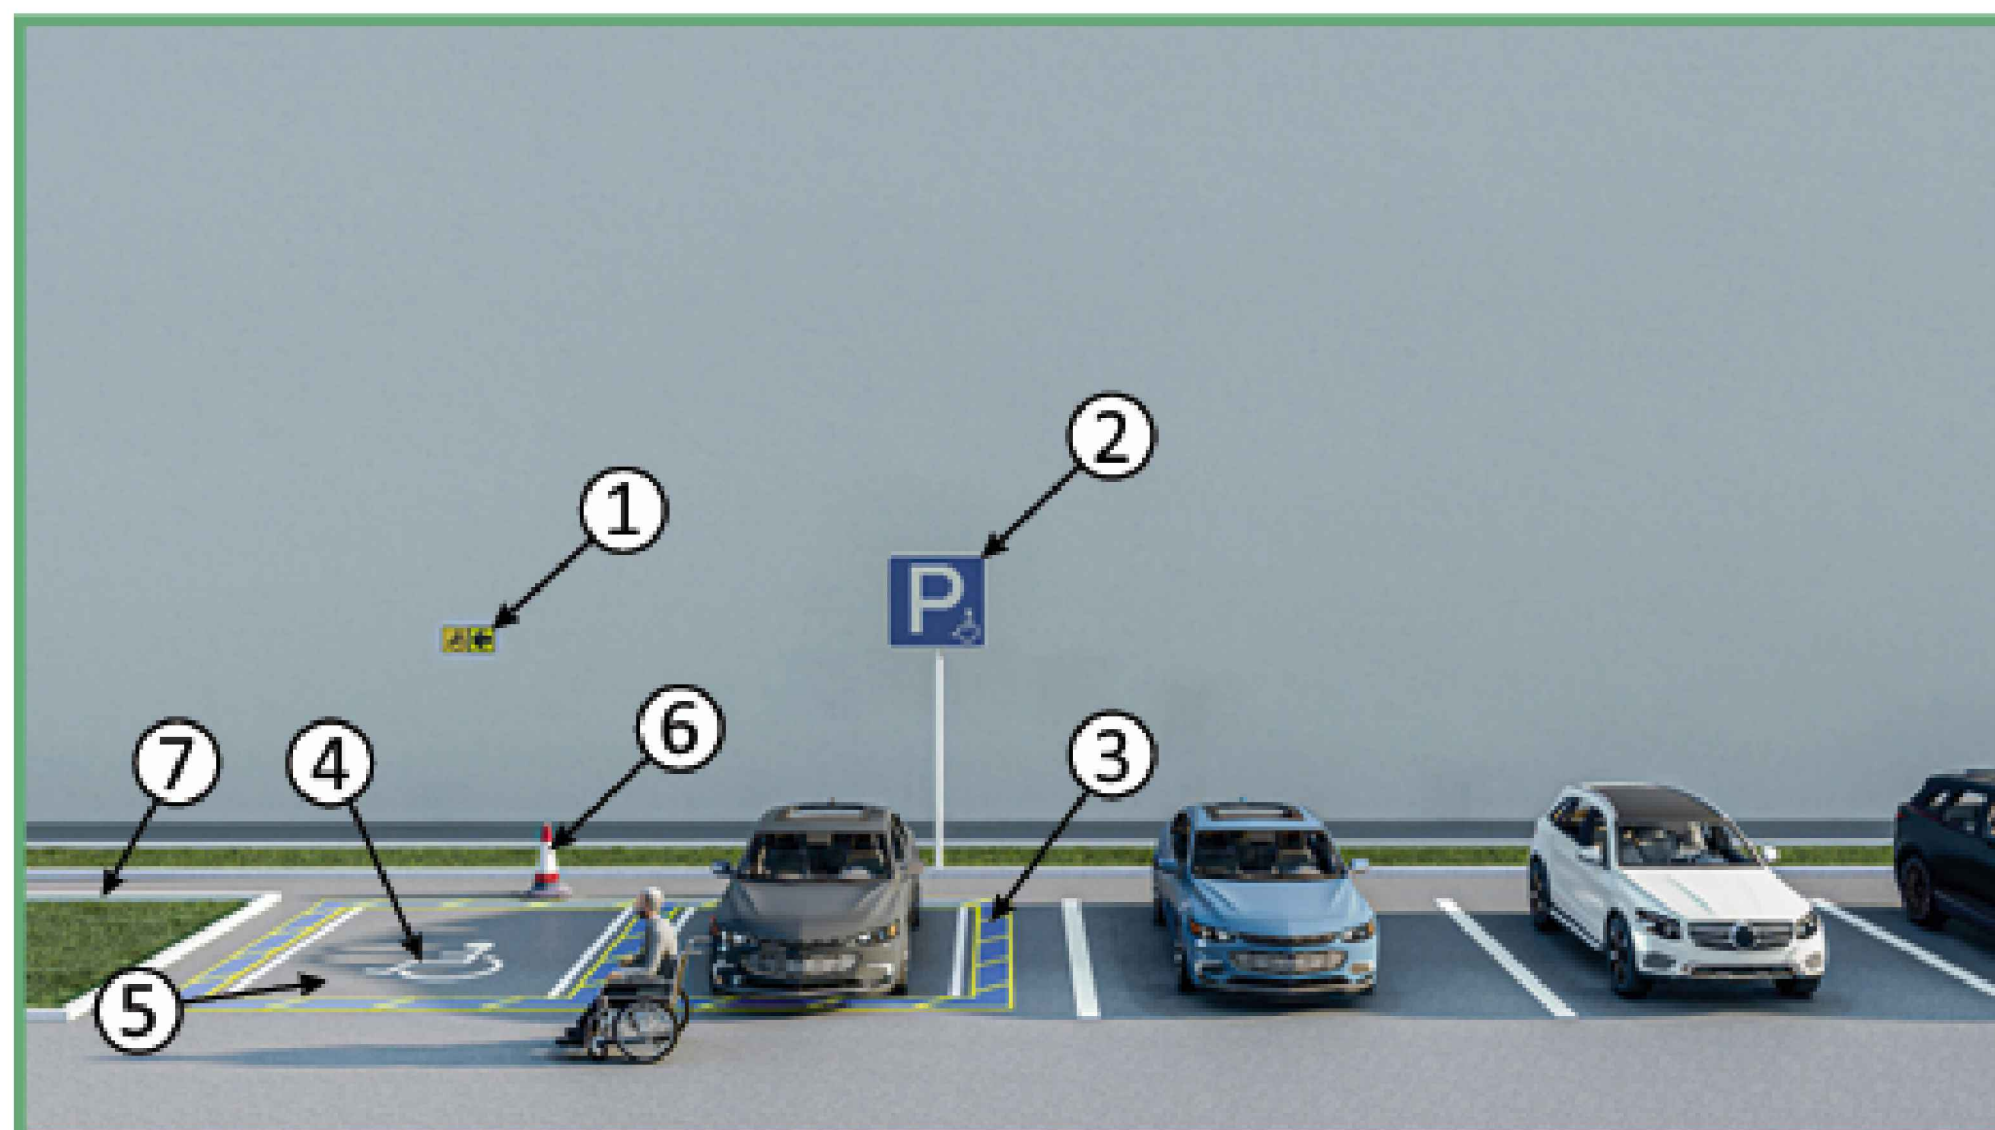

Қайднома

1. Ногирон шахснинг ҳаракат йўналишини кўрсатувчи махсус тактил белги
2. "Ногиронлар учун тўхташ жойи" тўхташ белгиси
3. Белгилаш учун трафаретлар
4. Автотураргоҳда ногоиронлар белгиси
5. Ногиронлар учун махсус автотураргоҳни ажратиш белгиси
6. Чеклов устуни
7. Кўкаламзор майдон учун тўсиқлар (бордюр)



NOGIRONLIGI BO'LGAN SHAXSLAR UCHUN YO'LAKLARDAN FOYDALANISHDA QULAY VA TO'SIQSIZ SHAROIT YARATISH BO'YICHA LOYIHA TAKLIFI



Qaydnoma

1. Hojatxona uchun yig'ma tutqich
2. Ovozli informator
3. Chaqiruv tugmasi
4. Hassa yoki qo'ltiq tayoq uchun ilgich
5. Evakuasiya paytida harakat yo'nalishi belgisi
6. Devorga mahkamlanadigan tutqich
7. Sensorli jo'mrak
8. Nogironligi bo'lgan shaxslar uchun maxsus oyna
9. Rakovina uchun tutqich
10. Taktil qopdama

