

Ведомость рабочих чертежей "ГП"		
N по ГП	Наименование листов	Примечание
	Титульный лист	
ГП-1	Общие данные	
ГП-2	Ситуационный план	
ГП-3	Топографическая съемка	
ГП-4	Разбивочный план зданий и сооружений	
ГП-6	План организации рельефа	
ГП-7	Сводный план инженерных сетей	
ГП-8	План благоустройства и озеленения	

Ведомость основных комплектов рабочих чертежей.

Обозначение	Наименование.	Примечание
ГП	Генеральный план	
НБК	Внутри площадочные сети водопровода и канализации	
НЭС	Наружные электрические сети	
ТС	План тепловых сетей	

Ведомость ссылочных и прилагаемых документов

Обозначение	Наименование.	Примечание
ШНК 2.07.01-23	«Градостроительство. Планирование развития и застройки городских и сельских населённых пунктов»	
ГОСТ 21.508-2020	Правила выполнения рабочей документации генеральных планов предприятий,сооружений и жилищно-гражданских объектов.	
СанПиН 0341-16	"САНИТАРНО- ЭПИДЕМИОЛОГИЧЕСКИЕ ТРЕБОВАНИЯ к условиям и организации обучения в общеобразовательных школах".	
ШНК 2.08.06-23	"Образовательные организации. Требования к проектированию".	
ШНК 2.01.02-04	"Пожарная безопасность зданий и сооружений"	
ШНК 2.01.01-22	"Климатические и физико-геологические данные для проектирования"	
ШНК 2.07.02-24	"Проектирование с учётом потребностей людей с ограниченными возможностями и пожилых".	

Данный проект разработан в соответствии с действующими строительными нормами и правилами.

Главный инженер проекта:

Зoirжонов Б.

П Р И М Е Ч А Н И Е:

Разделы генерального плана на реконструкцию школы №23, расположенной в махалле «Фаровон» Янгийльского района. Общая проектная вместимость школы составляет 990 учебных мест, в том числе существующие здания школы рассчитаны на 540 учебных мест, а проектируемый дополнительный учебный корпус – на 450 учебных мест. выполнен на основании АПЗ за N 264884939 от 03.06.2026 года, выданного ГУАС Ташкентской области, утвержденного задания на проектирование, топосъемки в масштабе М 1:500.

Территория участка выделенная для строительство учебного корпуса, территория многоугольной формы, общей площадью – 2.7 га. Характеристика района строительства:

- расчетная температура (-19°С)
- расчетная снеговая нагрузка – 50 кг/м2
- скоростной нормативный напор ветра 38 кг/м
- сейсмичность района строительства – 8 баллов
- расчетная сейсмичность – 7 баллов
- Класс ответственности здания – ;
- Степень долговечности –;
- Степень огнестойкости –;
- Класс по функциональной пожарной опасности – ;
- Класс по конструктивной пожарной опасности – ;

Границы территории участка:

- С севера –существующая дорога;
- С юга – территория школы;
- С запада –территория школы.
- С востока – территория школы.

На данной территории проектом предусматриваются следующие мероприятия:


- Строительство:
- Учебного корпуса на 450у/м;
- Тепловой насосной;
- МТУ-200;
- Пожарный водоем на 50м3(2-шт.);
- ТОПЛАС-50;
- Выгреб на 50м3;
- Контейнер для угля;
- Площадка для мусора-контейнера;
- Стоянка для автомобилей.


Также на территории имеются следующие здания и сооружения:

- Учебный корпус №1,2,3;
- КПП;
- Спортивный зал;
- Надворная уборная;
- Стадион.


В рабочем проекте предусмотрены мероприятия: по благоустройству и озеленению территории участка; максимальное сохранение существующей зеленой зоны,а также водоотводные сооружения: ирригация в ж/б лотках для удаления атмосферных вод. Эти водоотводные сооружения одновременно служат для полива деревьев и цветников.Также проектом предусматривается противопожарная дорога, установка тактильной плитки,скамейки для отдыха,урна,пожарные щиты и насаждения деревьев и кустарников.

ТЕХНИКО-ЭКОНОМИЧЕСКИЕ ПОКАЗАТЕЛИ:

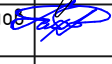Лист	НАИМЕНОВАНИЕ					Количество			
						м2	%		
1	Площадь участка 2.7га					27670	100		
2	Площадь застройки					2192.4	7.9		
3	Площадь твердого покрытия					3171.0	11.4		
4	Спортивная и игровые площадки					7138.4	25.8		
5	Площадь озеленения					15168.2	54.9		
						2026г			
						ГП			
						Янгийўл тумани «Фаровон» МФЙдаги 23-сон мактабни реконструкция қилиш (450 ўринли қўшимча дино қуриш).			
Изм.	Кол.уч	Лист	№док.	Подпись	Дата	Генеральный план М 1:500	Стадия	Лист	Листов
ГИП		Зоиржонов Б.					РП	1	8
Выполнил		Ашуров Ш.							
Норм. контр		Мамадалимов А.							
						Общие данные	 000 "ELEGANT PROJECT"		

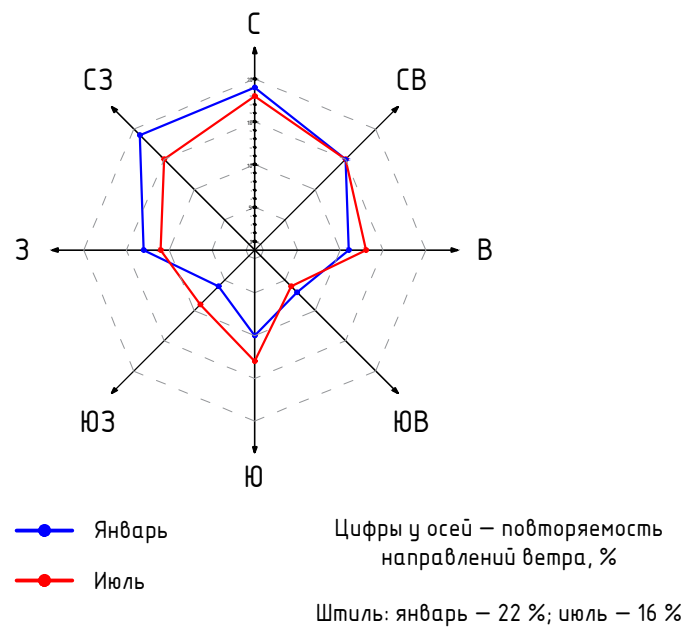

Ситуационный план масштаб:1:5000

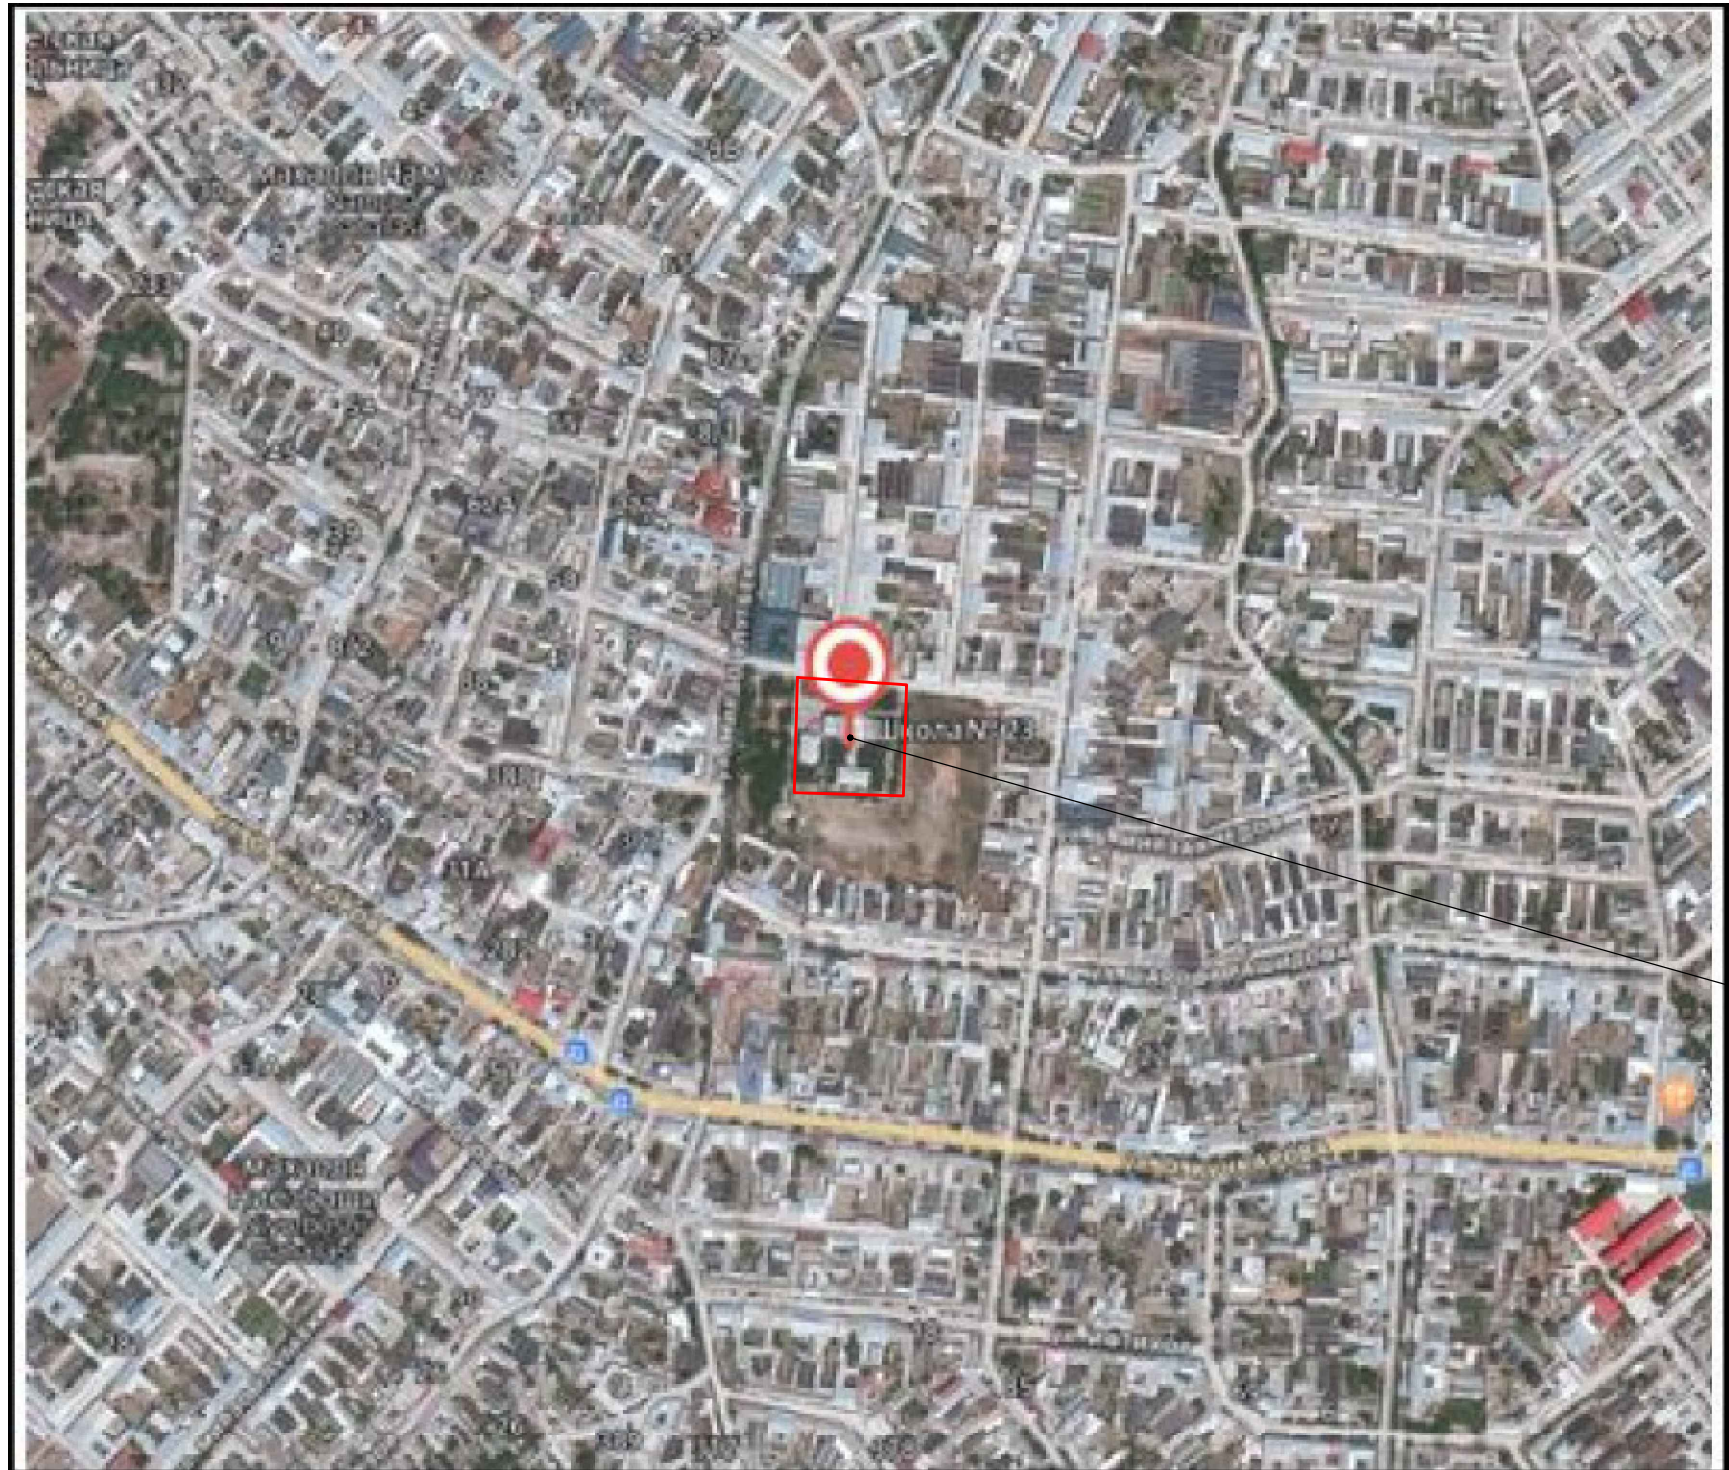


Условные обозначения


-  - Проектируемые здания и сооружения
-  - Существующие здания и сооружения
-  -Дороги, улицы, проезды

Схема расположения объекта

						2026г.	ГП					
						Янгийул тумани «Фаровон» МФЙдаги 23-сон мактабни реконструкция қилиш (450 ўринли қўшимча бино қуриш).						
Изм.	Кол.ч.	Лист.	Ндэк.	Пош.	Дата	Проект планировки и застройки М 1:500			Стадия	Лист	Листов	
ГИП	Зоиржонов Б								РП	2	8	
Выполнила	Ашуров Ш											
ГАП	Судаймонов А					Ситуационный план			 000 "ELEGANT PROJECT"			

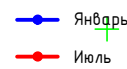


Штиль: январь – 22 %; июль – 1 %

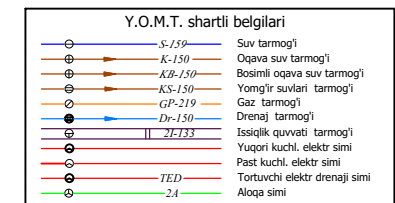

Xizmat ishlari uchun

(Hujjat haqiqiylikini mobil telefon yordamida QR- kodni skaner qilish orqali tekshirish mumkin)

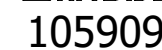

1 "Mualliflik huquqi va tirdosh huquqlar to'g'risida"gi Qonunga muvofiq mazkur mualliflik mahsuloti ishlab chiqaruvchi bilan kelishmashda to'liq uchi qisman ko'paytirilishi, qoq etilishi, tarqatilishi, shuningdek uchindchi tomonga berilishi mumkin emas va mualliflik huquqlarini buzilishi			
O'zbekiston Respublikasining amaldagi qonunchiligi muvofiq javobgarlikka tortilishga sabab bo'ldi.			
Ushbu mahsulotni O'zbekiston Respublikasi norozidatlariga taqdim etish faqatgina O'zbekiston Respublikasi Vazirlar Mahkamasining ruxsati bilan amaldagi qonunchiligi muvofiq belgilangan tartibda amalga oshiriladi.			
Pudratchi (buyurtmachi) ishlarini boshlashdan oldin albatta muhandislik kommunikatsiyalar ekspulatsatsiya tashkilotlari vakillarini chaqirishlari shart.			
Lavozimi	F.I.SH.	Imzo	Sana
Direktor	Kadrov Sh.Y.		
Texnik bo'lim bosh.	Yabbergeron Q.K.	M.O'.	
Bo'lim boshlig'i	Mansurov Q.I.		
Yer usti part. bosh.	Zibrov A.V.		
Yer osti part. bosh.	Fayzullayev O'U.		
Yer usti	Xoligov A.U.		
Yer osti	Azizov A.A.		
Eksplyatsiya	Nabiyeva Sh.A.		
Kartografiya gr. r.	Shukuro Y.Y.		
Kartograf	Xoligov A.U.		
		Buyurtmach: Toshkent Viloyati Hukmirligi "Yagona buyurtmachi xizmat" DM.	Texnik hukumat № 11286
		Obyekt: Toshkent viloyati, Yangiyo'l tumani, Farovon MEY dagi 23-sonli maktabni qayta ta'mirlash xanda.	Shart. raqamini № 26/9-4883
		III 2026	
		Bosqich	Varaq
			1
			1
		 "O'ZGASHKLIT" MCHJ	
			
		Toshkent shahar va viloyat filiali	

РАЗБИВОЧНЫЙ ПЛАН ЗДАНИЙ И СООРУЖЕНИЙ: МАСШТАБ 1:500.



ЭКСПЛИКАЦИЯ ЗДАНИЙ И СООРУЖЕНИЙ:											
Номер по плану	Обозначение типового проекта	Этажность	Количество			Площадь, м2				Строительн. объем, м3	
			зданий	квартир		застройки		общая при-бежденная или рабочая		здания	всего
				зда-ния	всего	зда-ния	всего	зда-ния	всего		
УЧЕБНАЯ ЗОНА:											
1	Учебный корпус на 480-мест(проектный)	3	1			583.1	583.1				
2	Учебный корпус №1 (существующее)	2	1			781.9	781.9				
3	Учебный корпус №2 (существующее)	2	1			414.8	414.8				
4	Учебный корпус №3 (существующее)	1	1			227.9	227.9				
5	КПП (существующее)	1	1			27.5	27.5				
ХОЗЯЙСТВЕННАЯ ЗОНА:											
6	ТОПЛОС 50кВа (проектное)	-	1			7.1	7.1				
7	выгреб на 50м3 (проектное)	-	1			25.0	25.0				
8	Пожарный бадем на 50м3 (проектное 2-шт)	-	2			37.2	74.4				
9	опловоу насе-проект- ПТЧ-200(проект)	1	1			14.0	14.0				
10	Контейнер для угля (проектное)	1	1			15.0	15.0				
11	Надворная уборная (существующая)	1	1			60.2	60.2				
СПОРТИВНАЯ ЗОНА:											
12	Спортивный зал (существующее)	-	-			310.0	310.0				
ЗОНА ОТДЫХА:											
13	Стоянка для машин (проектная)	-	-			-	-				
14	Место для ливнеек (проектное)	-	-			-	-				
15	Место для отдыха (проектное)	-	-			-	-				
16	Стадион (существующий)	-	-			7138.0	7138.0				
17	Место для мусоро-контейнера(проектное)	-	1			8.0	8.0				
ИТОГО						2192.2					

ПРИМЕЧАНИЕ:


1. Разделы генеральных планов разработаны на основании топоъемки М 1:500.
2. Настоящий генплан разработан на основании АПЗ за N264884939 от 03.06.2026г.
3. В пределах границ красной линии точек отведен участок для Строительство учебного корпуса школы № 23, расположенной в МФИ «Фаровон» Янгийского района Ташкентской области.»
4. Привязка осуществляется от точки I угол существующего здания ②. При этом от I до II L=15.0 м. ∠=90° от точки II угол проектируемого здания ①.
5. До начала строительных работ перенести все инженерные коммуникации,

ТЕХНИКО-ЭКОНОМИЧЕСКИЕ ПОКАЗАТЕЛИ:


НАИМЕНОВАНИЕ	Количество	
	м2	%
1 Площадь участка	27670	100
2 Площадь застройки	2192.4	7.9
3 Площадь твердого покрытия	3171.0	11.4
4 Спортивная и игровые площадки	7138.4	25.8
5 Площадь озеленения	15168.2	54.9

2026г.					ГП		
Янгийул тумани «Фаровон» МФИдаги 23-сон мактабни реконструкция қилиш (450 ўринли қўшимча бино қуриш).							
Изм.	Кол.	Лист.	Ндок.	Подр.	Дата	Проект планировки и застройки	
ГПИ	Зайрахонов Б					М 1:500	Стандия
Выполнила	Ашуров Ш						Лист
ГАП	Судаймонов А						Листов
Разбивочный план зданий и сооружений:					РП 1 1		
М 1:500							
					000 "ELEGANT PROJECT"		

ПЛАН ЗЕМЛЯНЫХ МАСС МАСШТАБ 1:500.

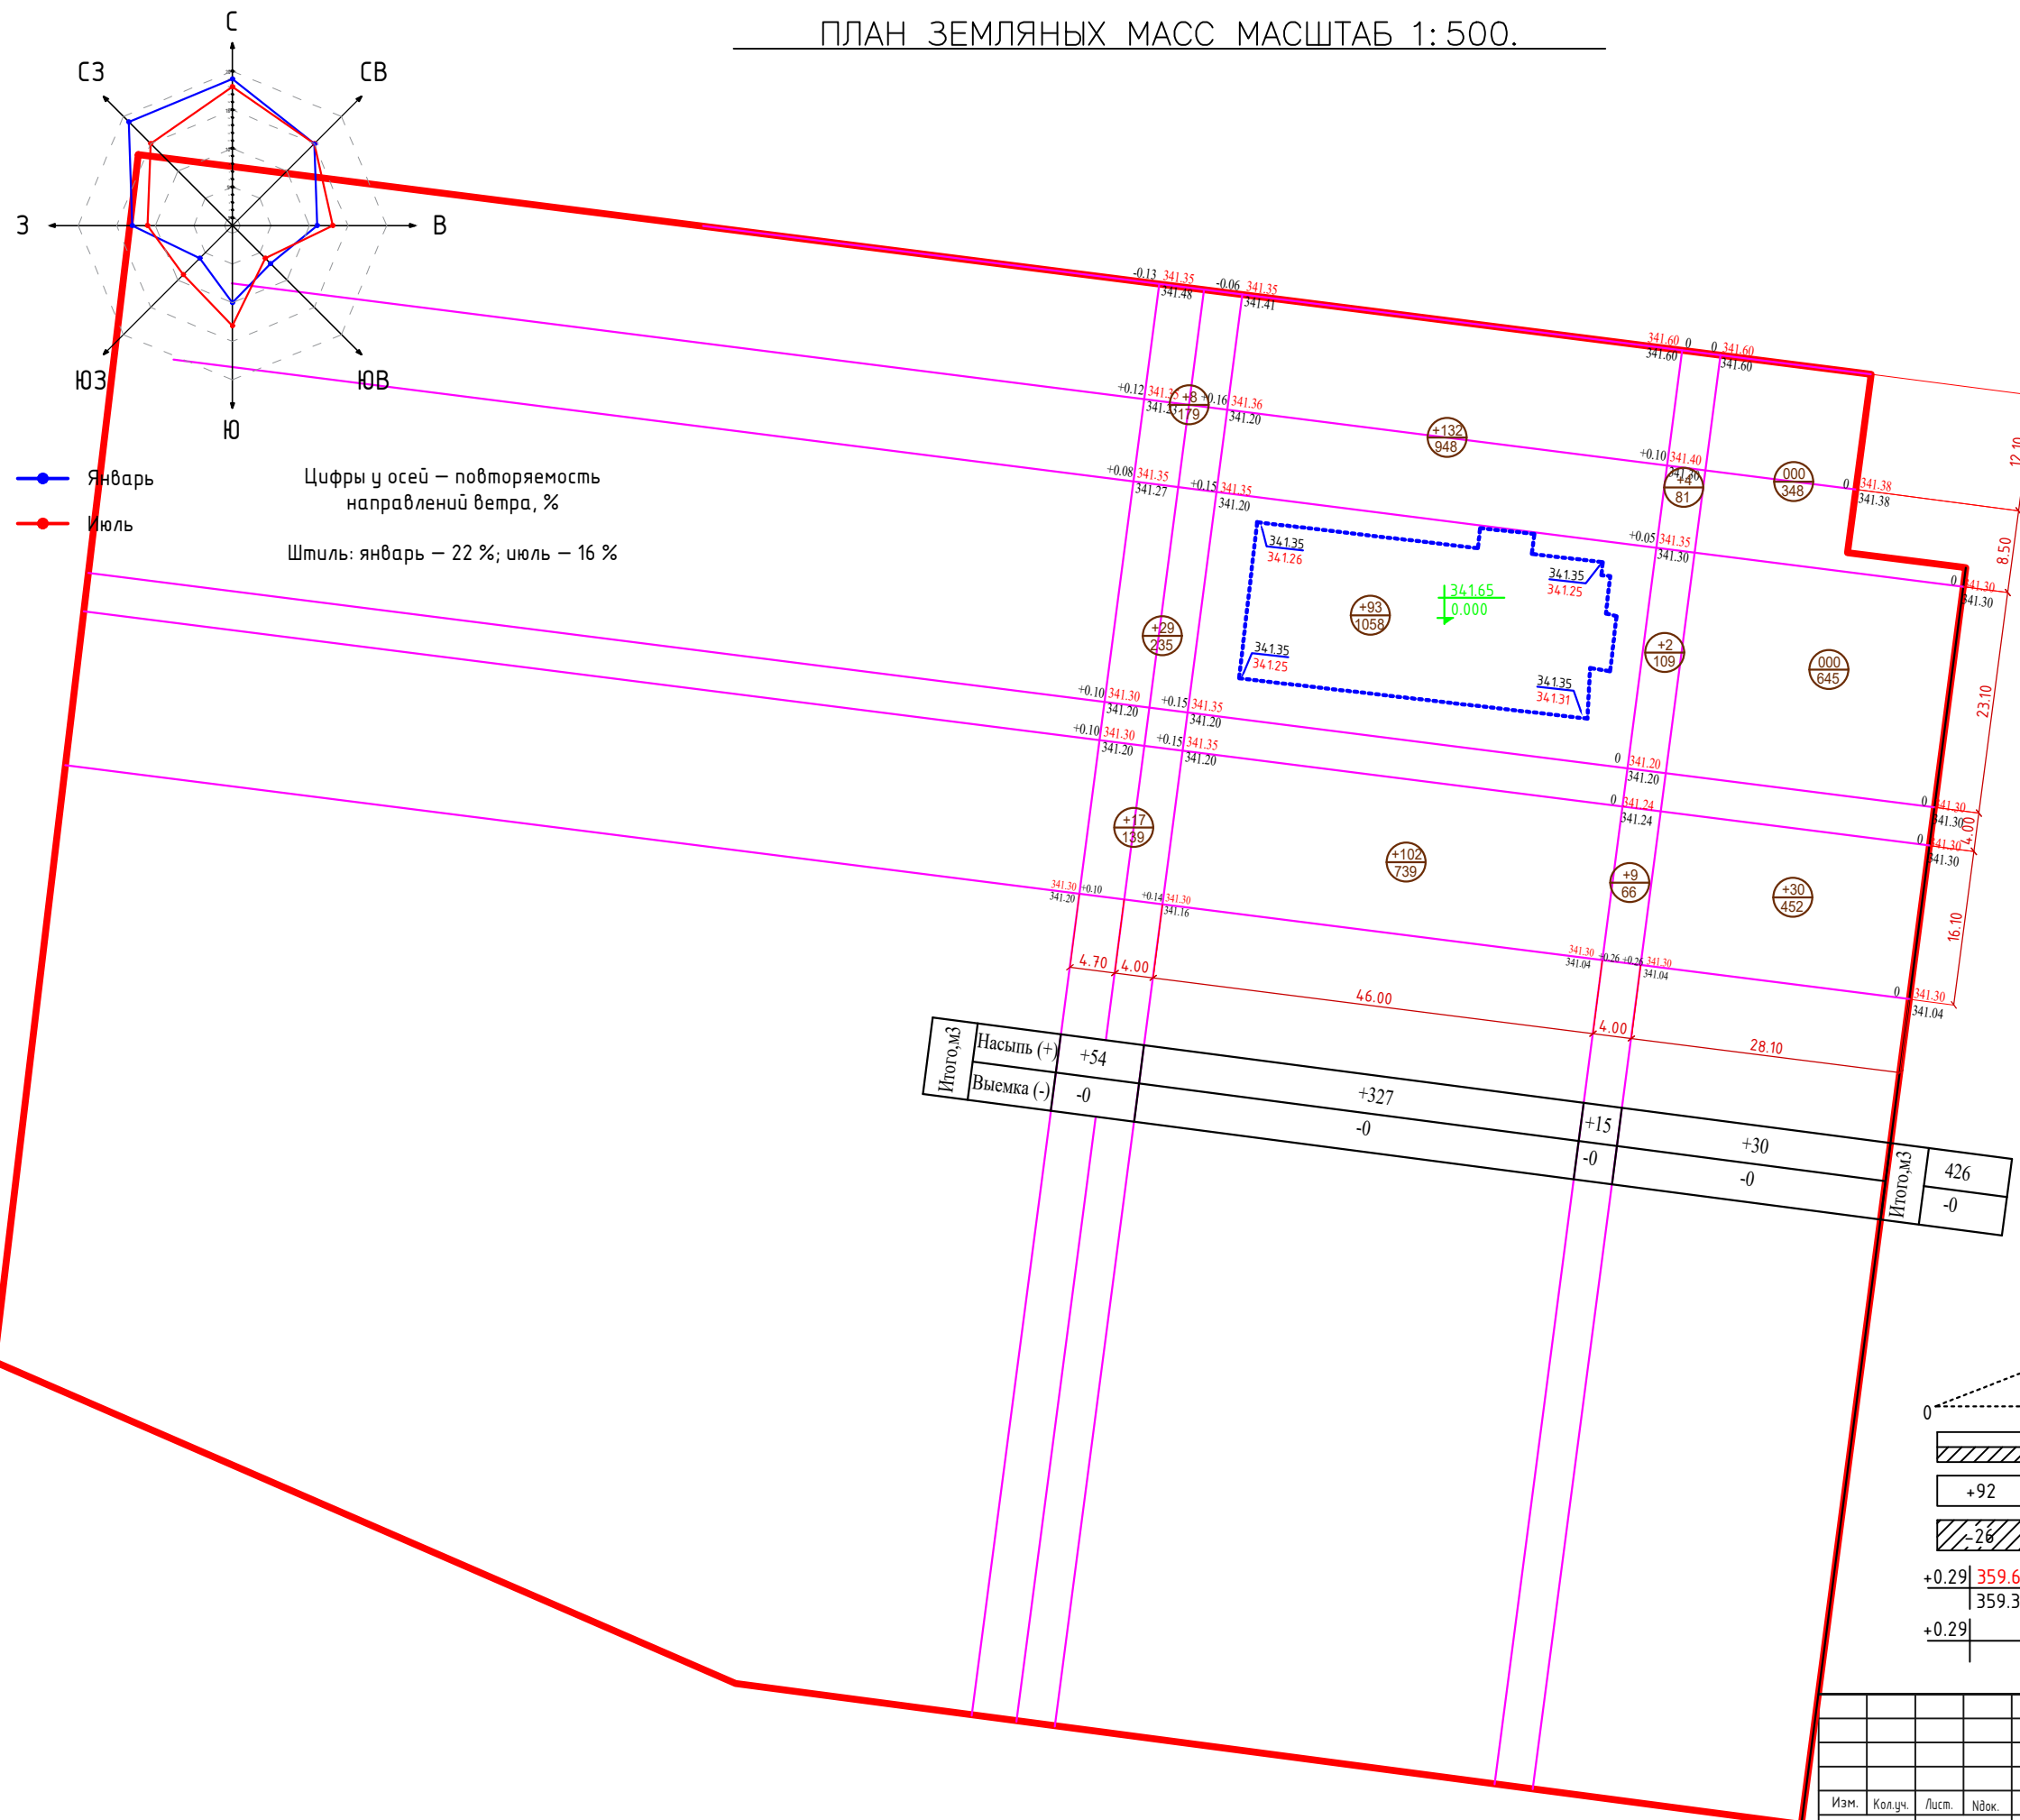


УСЛОВНЫЕ ОБОЗНАЧЕНИЯ:

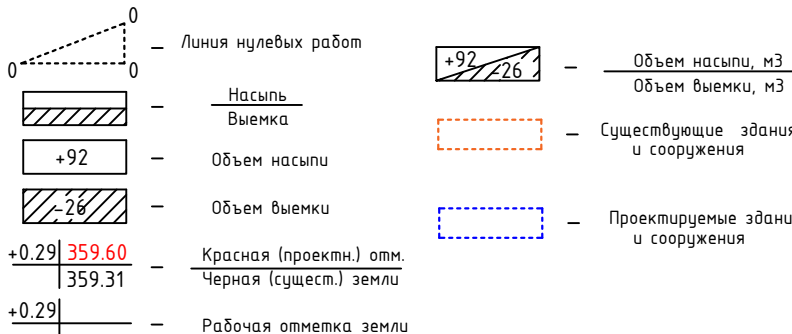

						2026г.	ГП		
						Янгийул тумани «Фаровон» МФЙдаги 23-сон мактабни реконструкция қилиш (450 ўринли қўшимча дино қуриш).			
Изм.	Кол.ч.	Лист.	Ндоқ.	Подп.	Дата	Проект планировки и застройки М 1:500	Стадия	Лист	Листов
ГИП		Зоиржонов Б					РП	1	1
Выполнила		Ашуров Ш							
ГАП		Судаймонов А				План организации рельефа	 ООО "ELEGANT PROJECT"		


ПЛАН ОРГАНИЗАЦИИ РЕЛЬЕФА: МАСШТАБ 1:500.

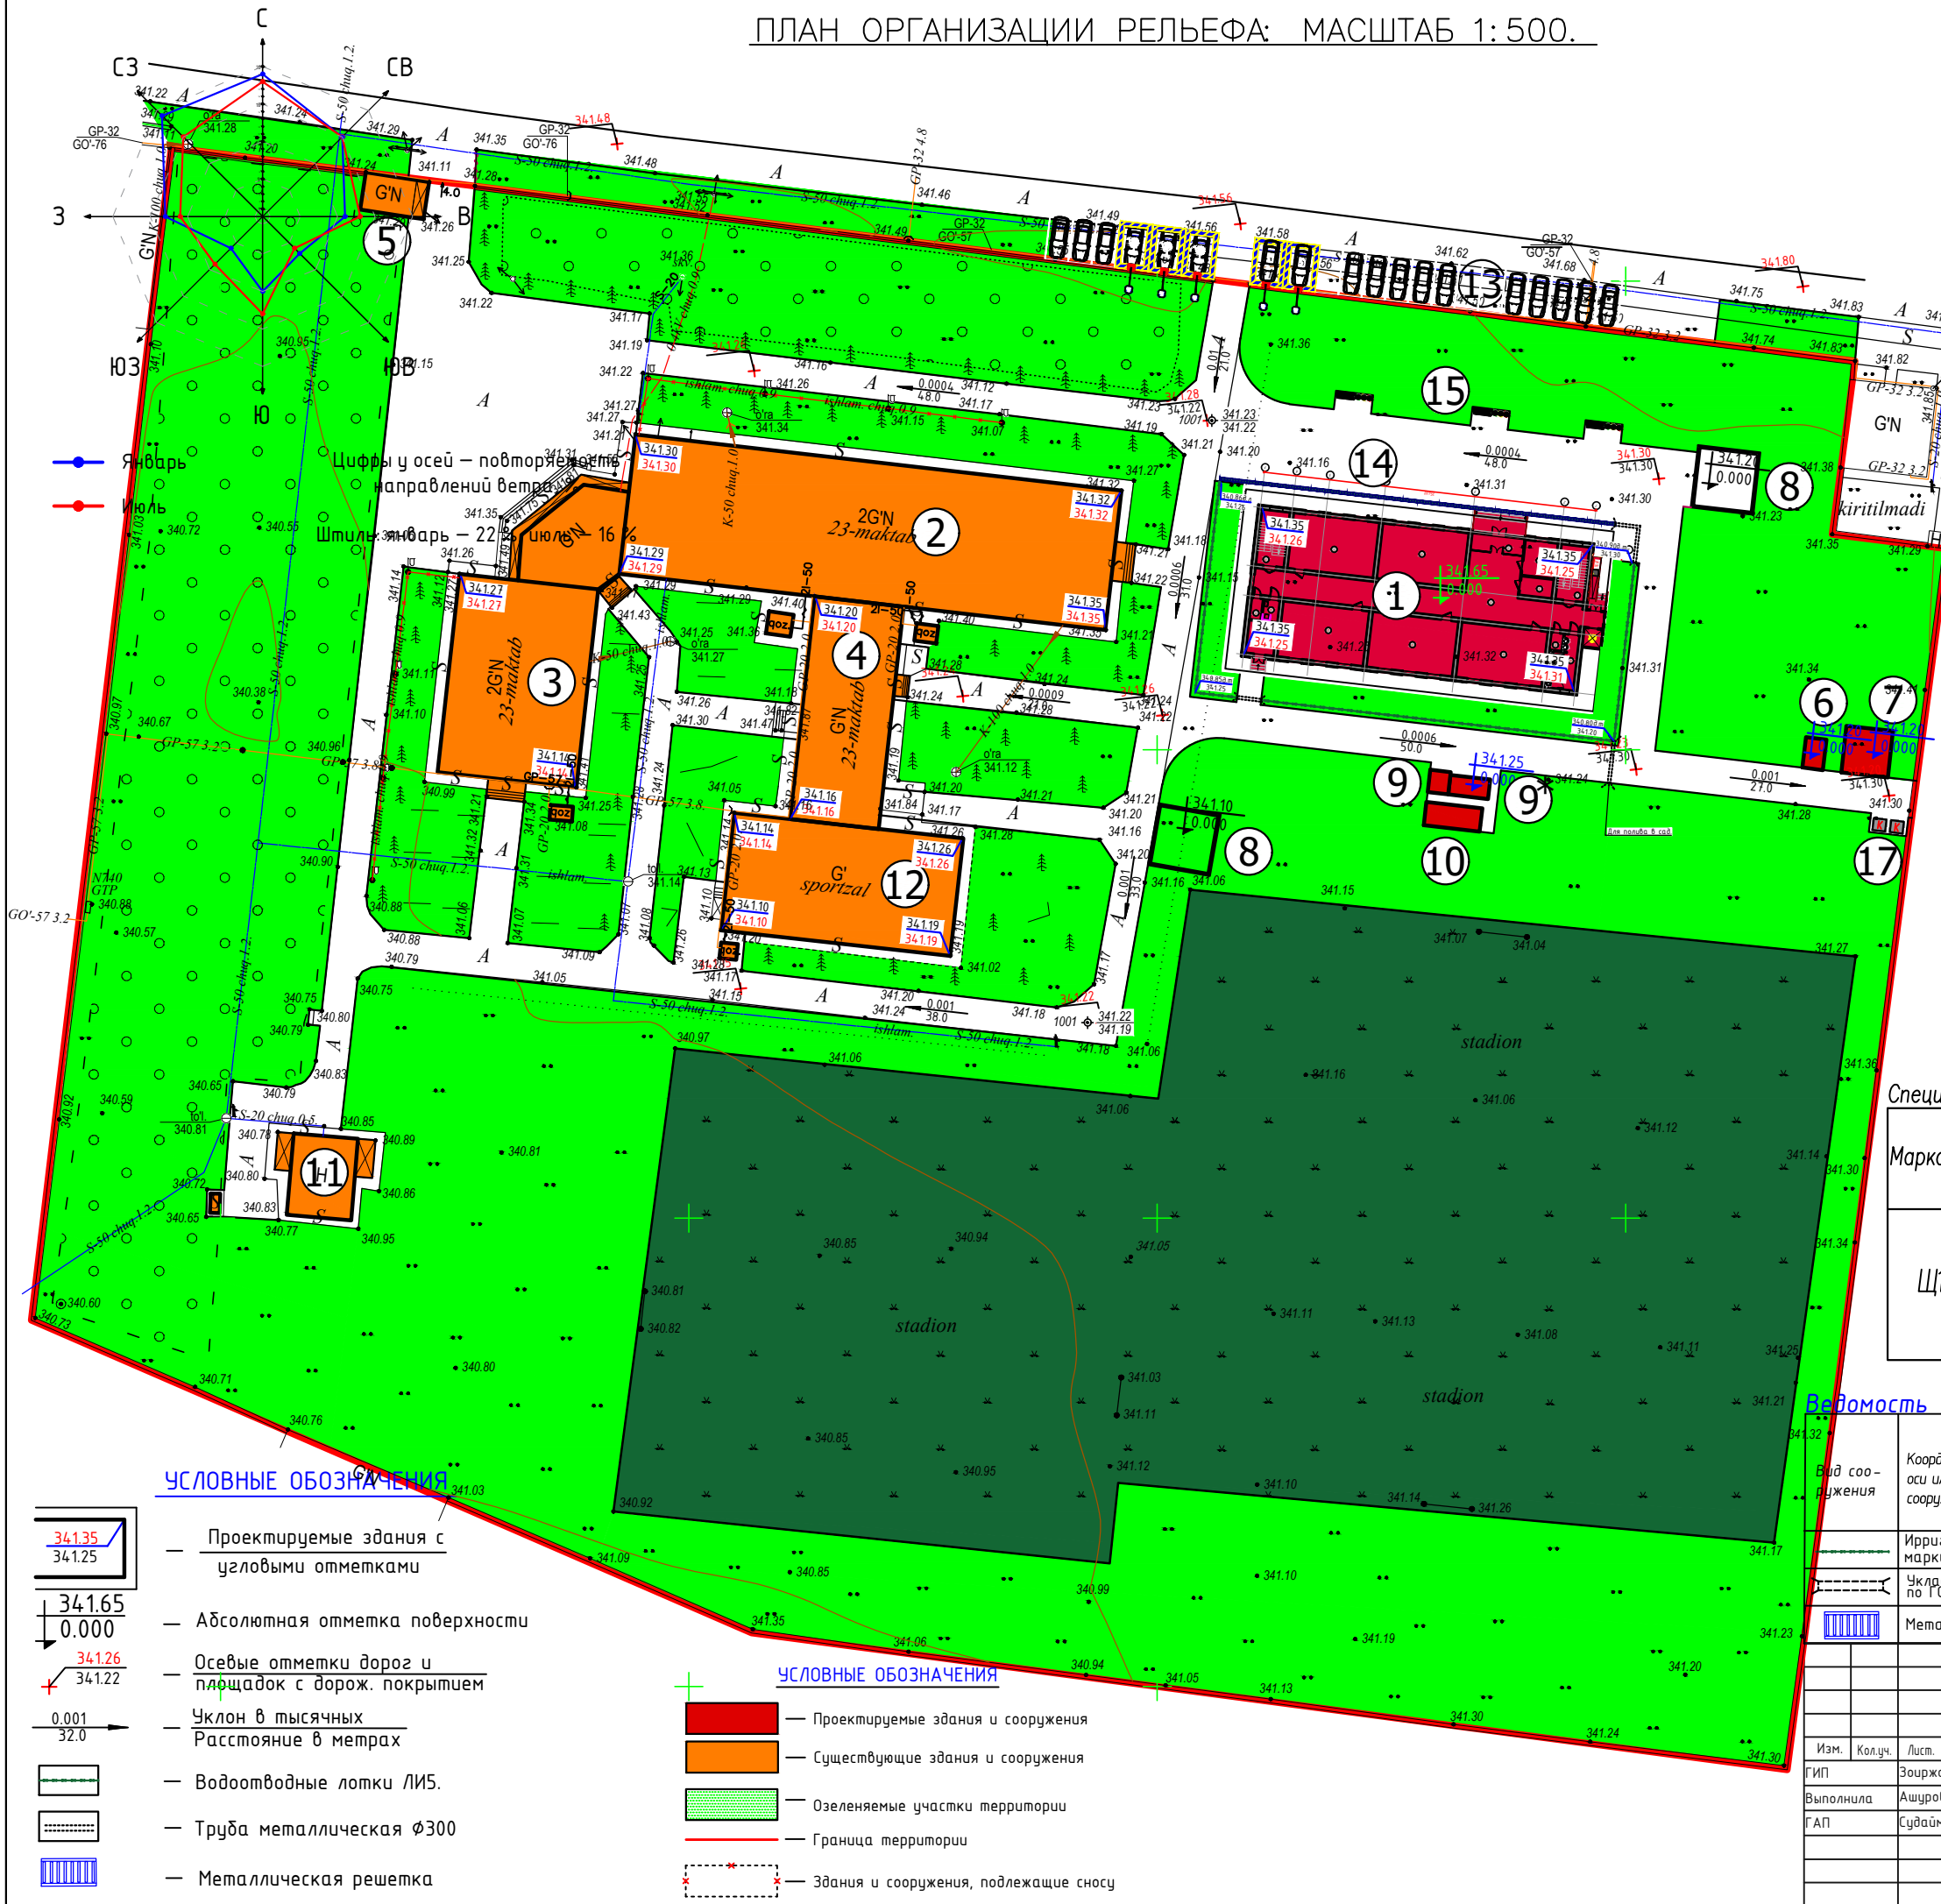

ЭКСПЛИКАЦИЯ ЗДАНИЙ И СООРУЖЕНИЙ:

Номер по плану	Обозначение типового проекта	Этажность	Количество		Площадь, м2				Строительный объем, м3	
			зданий	квартир	застройки		общая приведенная или рабочая		здания	всего
				зда-ния	всего	зда-ния	всего	зда-ния		
	УЧЕБНАЯ ЗОНА:									
1	Учебный корпус на 480-мест(проектный)	3	1			583.1	583.1			
2	Учебный корпус №1 (существующее)	2	1			781.9	781.9			
3	Учебный корпус №2 (существующее)	2	1			414.8	414.8			
4	Учебный корпус №3 (существующее)	1	1			227.9	227.9			
5	КПП (существующее)	1	1			27.5	27.5			
	ХОЗЯЙСТВЕННАЯ ЗОНА:									
6	ТОПЛОС 50кВа (проектное)	-	1			7.1	7.1			
7	Выгреб на 50м3 (проектное)	-	1			25.0	25.0			
8	Пожарный водоем на 50м3 (проектное 2-шт)	-	2			37.2	74.4			
9	емлобоу насос (проектный ИТЧ-200(проект))	1	1			14.0	14.0			
10	Контейнер для угля (проектное)	1	1			15.0	15.0			
11	Надворная уборная (существующая)	1	1			60.2	60.2			
	СПОРТИВНАЯ ЗОНА:									
12	Спортивный зал (существующее)	-	-			310.0	310.0			
	ЗОНА ОТДЫХА:									
13	Стоянка для машин (проектная)	-	-			-	-			
14	Место для ливнек (проектное)	-	-			-	-			
15	Место для отдыха (проектное)	-	-			-	-			
16	стадион (существующий)	-	-			7138.0	7138.0			
17	Место для мусоро-контейнера(проектное)	-	1			8.0	8.0			
ИТОГО						2192.2				

Ирригационный лоток перекрытый металлической решеткой

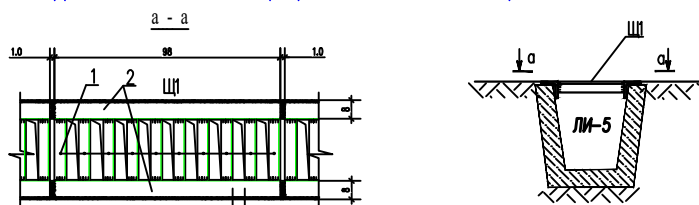

Спецификация на один элемент решетки

Марка	Позиция	Наименование	Кол.	Масса ед., кг	Масса изделия, кг
Щ1	1	L50x5 ГОСТ 8509-93 L=460	10	1.73	28.71
		C245 ГОСТ 27772-88			
	2	L75x5 ГОСТ 8509-93 L=980	2	5.7	
		C245 ГОСТ 27772-88			

Водосток водосточных сооружений


Вид со-оружения	Координата оси или номер сооружения	Координаты (пикетаж)		Длина, п.м./шт	Тип укрепления	Примечания
		Начала	Конца			
Ирригационная сеть в железобетонном лотке марки ЛИ-5 l=5,0 м				130/26	Жел.-бет	ЛИ-5
Укладка асбестоцементных труб d=0,3 м l=4,0 м по ГОСТ 539-80				16/4		Ø300
Металлическая решетка				44.0	Металл	

2026г. ГП

Янгийул тумани «Фаровон» МФЙдаги 23-сон мактабни реконструкция қилиш (450 ўринли қўшимча бино қуриш).

Изм.	Кол.ч.	Лист.	Ндк.	Подр.	Дата
ГИП	Зоиржонов Б				
Выполнила	Ашуров Ш				
ГАП	Судаймонов А				
Проект планировки и застройки М 1:500					
План организации рельефа					
Стадия					
Лист					
Листов					
РП					
1					
1					

СВОДНЫЙ ПЛАН ИНЖЕНЕРНЫХ СЕТЕЙ: МАСШТАБ 1:500.

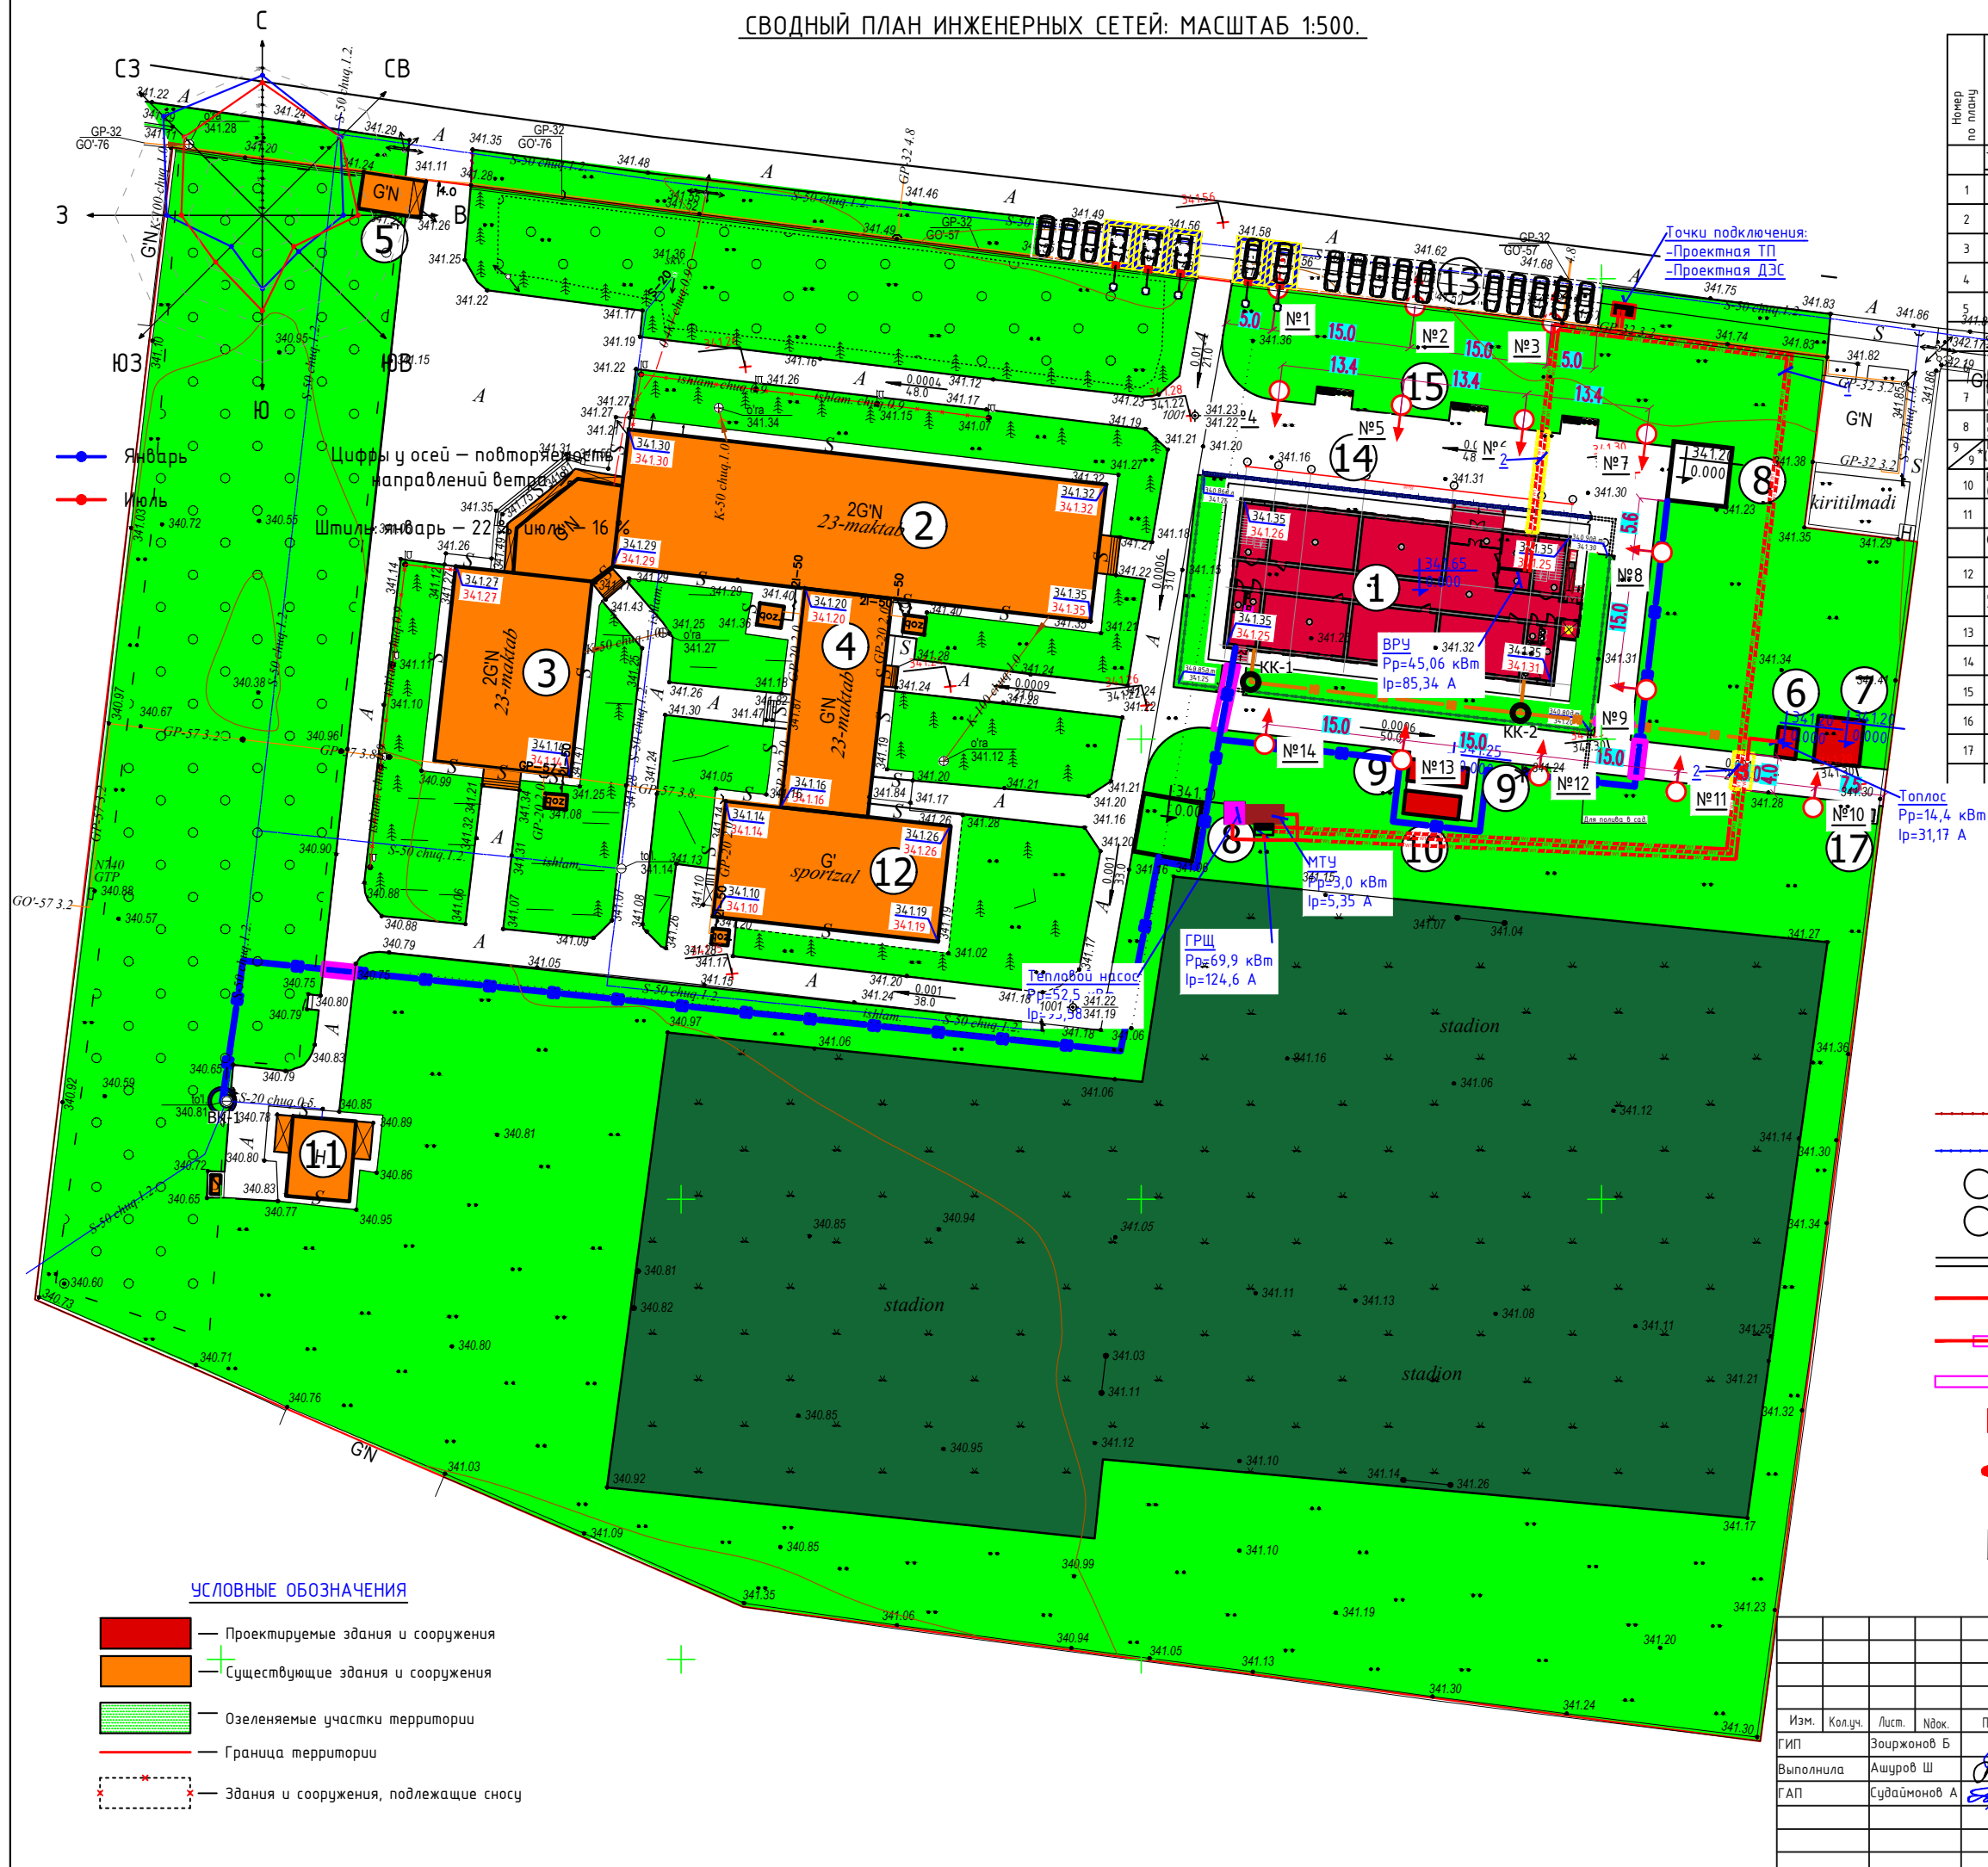

ЭКСПЛИКАЦИЯ ЗДАНИЙ И СООРУЖЕНИЙ

Номер по плану	Обозначение типового проекта	Этажность	Количество			Площадь, м2				Строительн. объем, м3	
			зданий	квартир		застройки		общая при-веденная или рабочая		здания	всего
				зда-ния	всего	зда-ния	всего	зда-ния	всего		
УЧЕБНАЯ ЗОНА:											
1	Учебный корпус на 480-мест(проектный)	3	1			583.1	583.1				
2	Учебный корпус №1 (существующее)	2	1			781.9	781.9				
3	Учебный корпус №2 (существующее)	2	1			414.8	414.8				
4	Учебный корпус №3 (существующее)	1	1			227.9	227.9				
5	КПП (существующее)	1	1			27.5	27.5				
ХОЗЯЙСТВЕННАЯ ЗОНА:											
6	ТОПЛОС 50кВа (проектное)	-	1			7.1	7.1				
7	Выгреб на 50м3 (проектное)	-	1			25.0	25.0				
8	Пожарный водоем на 50м3 (проектное 2-шт)	-	2			37.2	74.4				
9	Нефтебач наос (проект)	1	1			14.0	14.0				
9	КТЧ-200(проект)	1	1			15.0	15.0				
10	Контейнер для угля (проектное)	1	1			60.2	60.2				
11	Надворная уборная (существующая)	1	1								
СПОРТИВНАЯ ЗОНА:											
12	Спортивный зал (существующее)	-	-			310.0	310.0				
ЗОНА ОТДЫХА:											
13	Стоянка для машин (проектная)	-	-			-	-				
14	Место для линейк (проектное)	-	-			-	-				
15	Место для отдыха (проектное)	-	-			-	-				
16	Стадион (существующий)	-	-			7138.0	7138.0				
17	Место для мусоро-контейнера(проектное)	-	1			8.0	8.0				
ИТОГО							2192.2				

УСЛОВНЫЕ ОБОЗНАЧЕНИЯ

-  — Проектируемая канализационная сеть
-  — Проектируемая водопроводная сеть
-  KK1... — Проектируемый канализационный колодец
-  BK1 — Проектируемый водопроводный колодец
-  — Надземная прокладка ТС
-  — КЛ-0,4кВ (проектируемая) в траншее
-  — КЛ-0,4кВ (проектируемая) в траншее в
-  — А/Ц труба
-  — Распределительный щит
-  — Опора освещения одно-рожковая в комплекте с солнечным панелем
- 
 - КТП и ДЭС
 - А/Ц труба


2026z.

77



Янгийул тумани «Фаровон» МФЙдаги 23-сон мактабни
реконструкция қилиш (450 ўринли қўшимча бино қуриш).

ИЗМ.	Кол.лч.	Лист	Ноок.	поп.	Дати	Проект планировки и застройки М 1:500	Стадия	Лист	Листов
ГИП		Зюрижонов Б					РП	1	1
Выполнила		Ашуров Ш				Сводный план инженерных сетей	 ООО "ELEGANT PROJECT"		
Г.АП		Судаймонов А							


ПЛАН БЛАГОУСТРОЙСТВА И ОЗЕЛЕНЕНИЯ ТЕРРИТОРИИ: МАСШТАБ 1:500

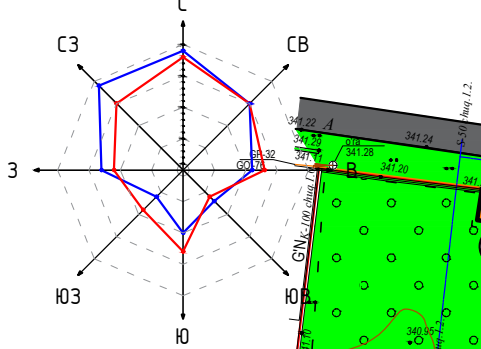

ПРИМЕЧАНИЕ: Примечание:
 Если «толщина для удобства», нанесенная на поверхность или шов покрытия, должна иметь размеры:
 ширина – 13 м,
 высота – 15 м.
 Таблица «Толщина для удобства», установленная на поверхности (толщина) для обозначения парковочных мест, должна размещаться на высоте 15 м от уровня земли, на свободной территории для движения пешеходов.
 Размеры специализированного парковочного места для транспортных средств лишь с инвалидными колясками должны быть не менее 3,6 x 0,8 м.
 Если парковочное место расположено вдоль проезжей части, его длина должна быть не менее 0,8 м.

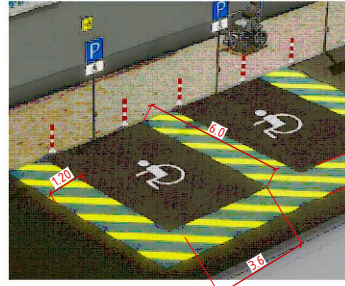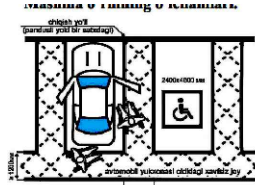

УСТАНОВКА СКАМЕЙКИ ДЛЯ ОТДЫХА

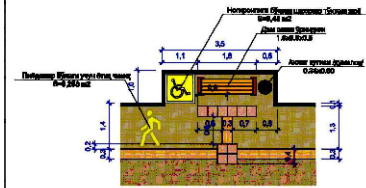

ЭКСПЛИКАЦИЯ ЗДАНИЙ И СООРУЖЕНИЙ:

Номер по плану	Обозначение типовой проекта	Этажность	Количество		Площадь, м ²				Строительный объем, м ³	
			зданий	квартир	здания	всего	здания	всего	здания	всего
	УЧЕБНАЯ ЗОНА:									
1	Учебный корпус на 480 мест(проектный)	3	1				583.1	583.1		
2	Учебный корпус №1 (существующее)	2	1				781.9	781.9		
3	Учебный корпус №2 (существующее)	2	1				414.8	414.8		
4	Учебный корпус №3 (существующее)	1	1				227.9	227.9		
5	К/П (существующее)	1	1				27.5	27.5		
	ХОЗЯЙСТВЕННАЯ ЗОНА:									
6	ТОПЛОС 50кВа (проектное)	-	1				7.1	7.1		
7	Вышка на 50мЗ (проектное)	-	1				25.0	25.0		
8	Пожарный водоем на 50мЗ (проектное 2-час)	-	2				37.2	74.4		
9	Вспомогател. прокат. пята 200(проектн.)	1	1				14.0	14.0		
10	Контейнер для угля (проектное)	1	1				15.0	15.0		
11	Навозная яма (существующая)	1	1				60.2	60.2		
	СПОРТИВНАЯ ЗОНА:									
12	Спортивный зал (существующее)	-	-				310.0	310.0		
	ЗОНА ОТДЫХА:									
13	Стоянка для машин (проектная)	-	-				-	-		
14	Место для линейк (проектное)	-	-				-	-		
15	Место для отдыха (проектное)	-	-				-	-		
16	Спортзал (существующий)	-	-				7138.0	7138.0		
17	Место для мусороконтейнера(проектное)	-	1				8.0	8.0		
	ИТОГО							2192.2		


ТАБЛИЦА ОБЪЕМОВ РАБОТ

п/п №	Вид или изображ.	Техническая характеристика	Конструк-ция	Ед. изм.	Примечание
1		Покрытие проездов внутри участка мелкозернистый асфальтобетонный слой h=10см на щебневой подготовке h=12см Пластичный грунт		м2	950,0
2		Покрытие автостоян из бетонной кл. В15 толщиной всех на щебневой подготовке h=10см Пластичный грунт		м2	(учтена в смете)
3		Покрытие проездов внутри участка мелкозернистый асфальтобетонный слой h=3см по существующему основанию		м2	235,0
4		Бордюрный камень БР 300х30х18 ГОСТ 6665-91 (размеры 300х300х180 мм)		п.м	200,0
5		Покрытие проездов и площадок внутри участка Плитка тактильная предупреждающая напольная из бетона - бетон В15 h=80 мм с армированием покрытия по ГОСТ 6727-80 Армирующая сетка с шагом 200х200мм - цементная подготовка h=80мм Пластичный грунт Размер тактильной плитки 300х300х40мм		п.м/м2	18м2
6		Покрытие проездов и площадок внутри участка Плитка тактильная направляющая напольная из бетона - бетон В15 h=80 мм с армированием покрытия по ГОСТ 6727-80 Армирующая Фабрика с шагом 200х200мм - цементная подготовка h=80мм Пластичный грунт Размер тактильной плитки 300х300х40мм		п.м/м2	165,0п.м/14,8м2
7		Дорожный знак (парковка для инвалидов)		шт	1
8		Покрытие проездов внутри участка (существующее)		м2	Существующее
9		Дорожный знак (знак инвалидов)		шт	0,48м(одна) 3,00шт/14,4м2

ВЕДОМОСТЬ ЭЛЕМЕНТОВ ОЗЕЛЕНЕНИЯ

Поз	Наименование породы и вида насаждения	Возраст, лет	Кол. шт	Примечание
Кустарники				с комом 0.3х0.3м
1	Гортензия (белая, голубая, розовая)		5	саженец
2	Розовый куст		5	саженец
3	Цветники из многолетников		50 шт 100.0м2	саженец
4	Спирея японская Файрлайт		2	саженец
5	Спирея японская Уайт Голд		2	саженец
6	Бересклет Форчуна Emerald Gol		2	саженец
7	Бирючина овалнолистная золотая		2	саженец
Деревья				с комом 0.5х0.5х0.4м
8	Павлония		2	саженец
9	Акация ленкоранская		2	саженец
10	Туя западная сорт Фастигиата		2	саженец
11	Клен		2	саженец
12	Конский каштан		2	саженец
13	Сосна		2	саженец
	Газон			
14	Газон из высококачественных смеси трав (полив)		1696 м2	

УСЛОВНЫЕ ОБОЗНАЧЕНИЯ

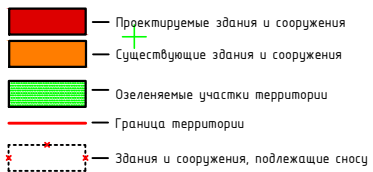


Ведомость водоотводных сооружений

Вид сооружения	Координата оси или номер сооружения	Координаты (пикетаж)		Длина, п. м. / шт	Тип укрепления	Примечания
		Начала	Конца			
	Иригационная сеть марки ЛИ-5 l=5,0 м	д. 6	железобетонном лотке	130/26	Жел.-бет	ЛИ-5
	Укладк железобетонных труб d=0,3 м l=4,0 м по ГОСТ 539-80			16/4		ø300
	Металлическая решетка			44,0	Металл	




Асфальт h=10-см
Щебеночное основание h=12.0-см
Уплотнённый грунт

Ирригационный лоток перекрытый металлической решеткой

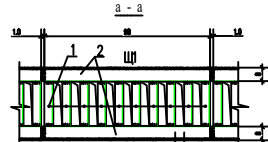

Спецификация на один элемент решетки

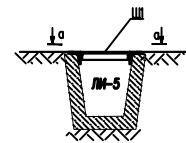

ВЕДОМОСТЬ МАЛЫХ АРХИТЕКТУРНЫХ ФОРМ

Номер плана	Условное изображение	Наименование	Кол-во шт.	Обозначение типового проекта						
1		Скамейка садовая закрытая	3шт	320-44 Белнишгипроельстр.						
2		Урна металлическая	5шт	Проектное						
3		Контейнер для мусора	2шт	Проектное						
4		Уличный пожарный пост	1шт	Каталог СП "SISTEMSERVIS"						
2026г.				ГП						
Янцийи тулунн «Фаровон» МФФФФФ 23-сон нахтанди реконструкция килиш (450 зунлиш күүшмач бино куруш).										
Изм.	Колыц.	Лист.	Илок.	Пол.	Дата	Проект планировки и застройки М 1:500	Стадия	Лист	Листов	
ГП		Зоиржоноб Б					РП	1	1	
Выполнила		Аширов Ш								
ГАП		Судайманов А								
План благоустройства и озеленения территории								ООО "ELEGANT PROJECT"		