



лицензия № АЛ-000028

РАБОЧИЙ ПРОЕКТ

*Ohangaron shahar No'g'ayqo'rg'on MFYdagi 8-sonli
maktabni rekonstruktsiya qilish va 330-o'rinli
qo'shimcha binoni loyihalashtirish uchun*

АЛБОМ 10

Состав проекта: Генеральный план - ГП

Ташкент 2026 г



лицензия № АЛ-000028

РАБОЧИЙ ПРОЕКТ

*Ohangaron shahar No'g'ayqo'rg'on MFYdagi 8-sonli
maktabni rekonstruktsiya qilish va 330-o'rinli
qo'shimcha binoni loyihalashtirish uchun*

АЛБОМ 10

Состав проекта: Генеральный план - ГП

Директор

У.О.Каримов

ГИП

У.О.Каримов

ГАП

Д.Норбоев

Директор	У.О.Каримов			Привязан:	Договор №	
ГИП	У.О.Каримов					лицензия № АЛ-000028
Инженер	Полванов Д					

*Ohangaron shahar No'g'ayqo'rg'on MFYdagi 8-sonli maktabni
rekonstruktsiya qilish va 330-o'rinli qo'shimcha binoni
loyihalashtirish uchun*



Ведомость рабочих чертежей "ГП"		
№ по ГП	Наименование листов	Примечание
ГП-1	Общие данные	
ГП-2	Топосёмка м 1:500	
ГП-3	ГЕНЕРАЛЬНЫЙ ПЛАН М. 1:500	
ГП-4	Разбивочный план зданий и сооружений М. 1:1000	
ГП-5	Разбивочный план зданий и сооружений М. 1:500	
ГП-6	План организации рельефа М. 1:500	
ГП-7	План земельных масс М. 1:1000	
ГП-8	План благоустройства и озеленения М. 1:500	
ГП-9	План Наружных коммуникаций М. 1:500	


<i>Обозначение</i>	<i>Наименование</i>	<i>Примечание</i>
ШНК 2.07.01-23	<i>Планирование развития и застройки территорий поселений с точки зрения градостроительства</i>	
ШНК 2.01.02-04	<i>«Пожарная безопасность зданий и сооружений»</i>	
ШНК 2.08.02-23	<i>“Общественные здания и сооружения”</i>	
<i>ШНК 2.01.01-22</i>	<i>Климатические и физико-геологические данные для проектирования</i>	
<i>ШНК 2.05.02-23</i>	<i>“Автомобильные дороги”</i>	
<i>МКМ 01-04 *</i>	<i>Общеобразовательные школы и школы-интернаты</i>	
<i>SanQvaM 0341-16</i>	<i>“Санитарно-эпидемиологический требования к условиям и организации обучения в общеобразовательных школах”</i>	
<i>ШНК 3.06.03-08</i>	<i>“Автомобильные дороги”</i>	

Проект разработан в соответствии с действующими строительными нормами и правилами, предусматривает мероприятия обеспечивающие безопасность при эксплуатации объекта.

Каримов У.

Лист	НАИМЕНОВАНИЕ	Количество	
		Площадь м ²	%
1	Площадь участка	15500	100
2	Площадь застройки	789.0	5
3	Площадь твердого покрытия	2234.0	14
4	Площадь озеленения	9254.0	60
5	Прочие (существ. здания, спортплощадки)	3223.0	31

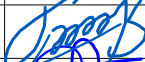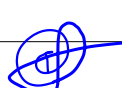						2026-год			ГП
						Ohangaron shahar No'g'ayqo'rg'on MFYdagi 8-sonli maktabni rekonstruktsiya qilish va 330-o'rinli qo'shimcha binoni loyihalashtirish uchun			
Изм.	Кол. уч.	Лист	№ док.	Подп.	Дата	330-o'rinli Maktab	Стадия	Лист	Листов
ГАП.		Нордоев Д.					РП	1	9
ГИП.		Каримов У.							
Разработал		Полвонов Д.				Общие данные	 ООО "KESH MINORALARI" лицензия № АЛ-000028		
Н. контроль		Каримов У.							

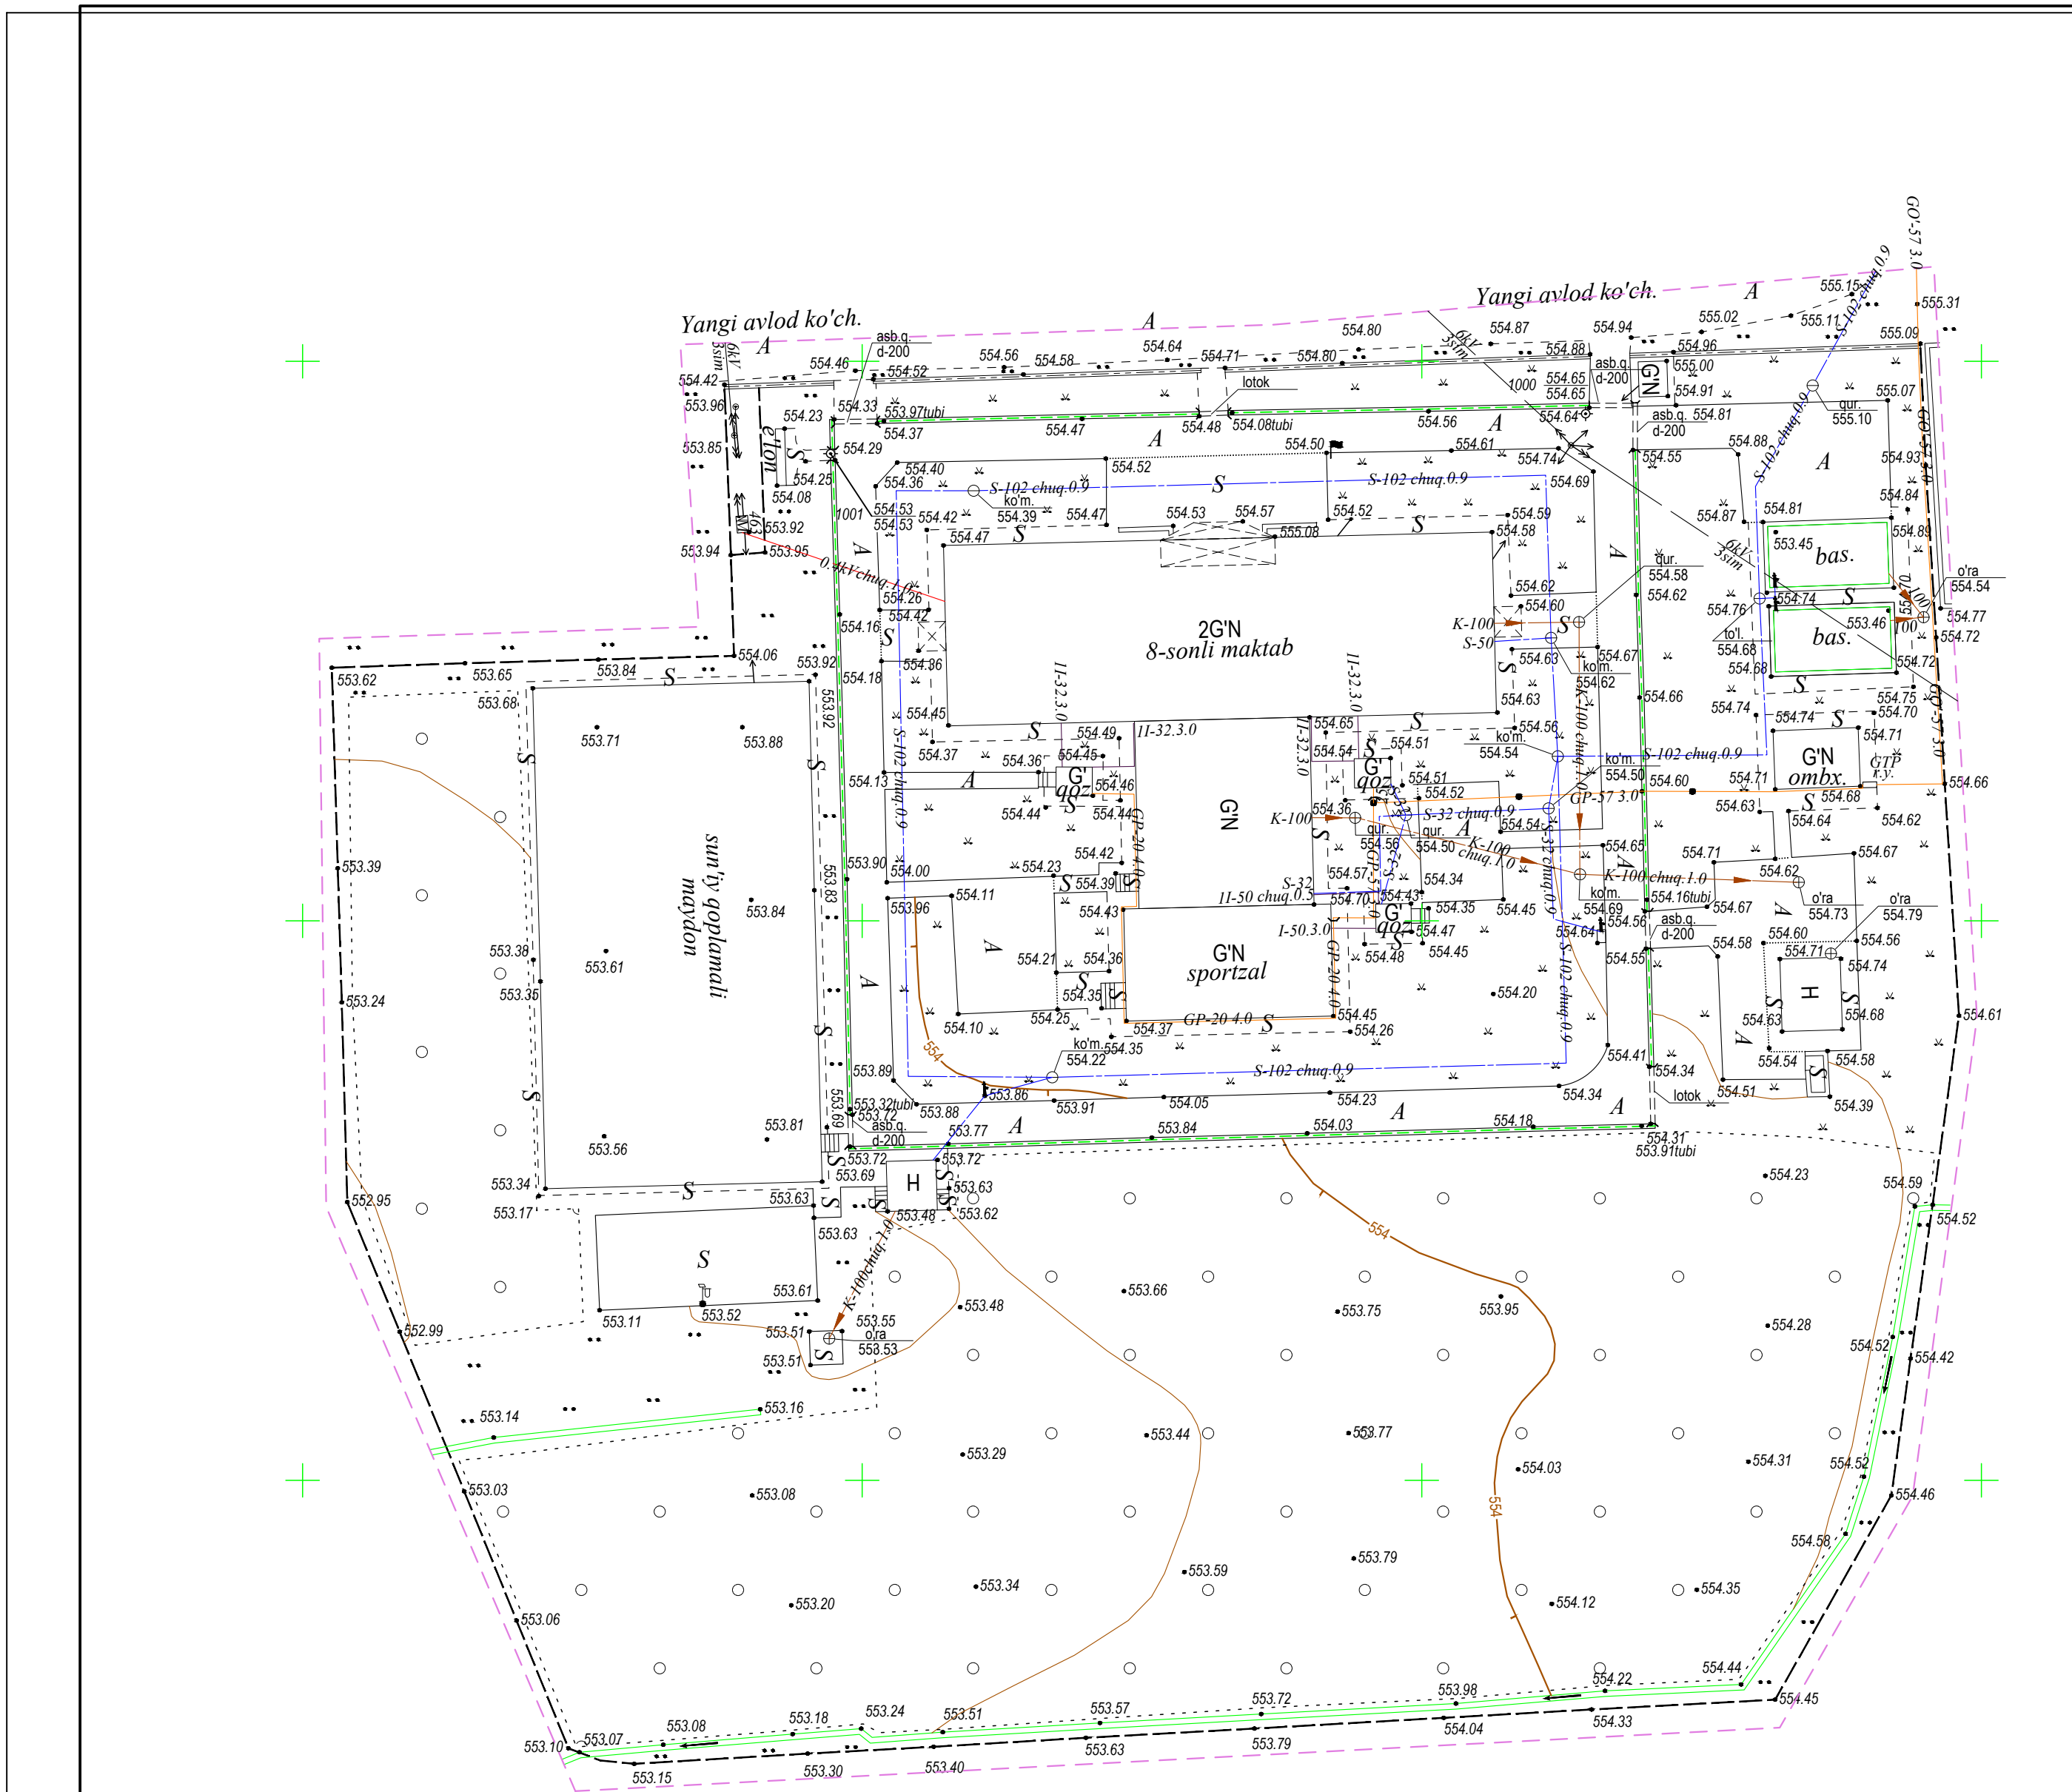

Y.O.M.T. shartli belgilari			
	S-159	Suv tarmog'i	
	K-150	Oqava suv tarmog'i	
	KB-150	Bosimli oqava suv tarmog'i	
	KS-150	Yomg'ir suvlari tarmog'i	
	GP-219	Gaz tarmog'i	
	Dr-150	Drenaj tarmog'i	
	2I-133	Issiqlik quvvati tarmog'i	
		Yuqori kuchl. elektr simi	
		Past kuchl. elektr simi	
	TED	Tortuvchi elektr drenaji simi	
	2A	Aloqa simi	

Eslatma: Loyiha ishlarini boshlashdan oldin, Toshkent shahrining 2045 yilgacha bo'lgan bosh rejasi taqiq chiziq va zonalarini tekshirib olish uchun, "Toshkentboshplanliti"ga murojaat qilish tavsiya etiladi.

Xizmat ishlari uchun

1 "Mualliflik huquqi va turdosh huquqlar to'g'risida"gi Qonunga muvofiq mazkur mualliflik mahsuloti ishlab chiqaruvchi bilan kelishmasdan to'liq yoki qisman ko'paytirilishi, chop etilishi, tarqatilishi, shuningdek uchinchi tomonga berilishi mumkin emas va mualliflik huquqlarining buzilishi O'zbekiston Respublikasining amaldagi qonunchiligiga muvofiq javobgarlikka tortilishga sabab bo'ladi.				
2 Ushbu mahsulotni O'zbekiston Respublikasi norezidentlariga taqdim etish faqatgina O'zbekiston Respublikasi Vazirlar Mahkamasining ruxsati bilan amaldagi qonunchilikka muvofiq belgilangan tartibda amalga oshiriladi.				
3 Pudratchi (buyurtmachi) ishlarini boshlashdan oldin albatta muhandislik komunikatsiyalari ekspluatatsiya tashkilotlari vakillarini chaqirishlari shart.				
Lavozimi	F.I.SH.	Imzo	Sana	M.O'.
Direktor	Kadirov Sh.Y.			
Texnik bo'lim.bosh.	Iyaberganov Q.K.			
Bo'lim boshlig'i	Mansurov Q.I.			
Yer usti part.bosh.	Zibrov A.V.			III 2026
Yer osti part.bosh.	Fayzullayev O'U.			
Yer osti	Umirzaqov Sh.A.			Bosqich
Yer osti	Azizov A.A.			
Eksplikatsiya	Nabijonova Sh.A.			Varaq
Kartografiya gr.r.	Shkurko Y.V.			1
Kartograf	Umirzaqov Sh.A.			Varaqlar soni
				1
Topografik tasvir Masshtab - 1:500 1942-yilgi koordinatalar tizimi Boltiqlabo'yi balandligi tizimi Relyef kesimi oralig'i 0.5 metrda				
© "O'ZGASHKLITI" MCHJ Toshkent shahar va viloyat filiali				


Mazkur topografik tasvir Vazirlar Mahkamasining 2025 yil 12 fevraldagi 85-son qarori talablariga muvofiq "Topografiya" ma'lumotlar bazasiga kiritilgan. Ro'yxatga olish raqami:

(Hujjat haqiqiyiligini mobil telefon yordamida QR- kodni skaner qilish orqali tekshirish mumkin)



105929

Взам. инв. №	
Подпись и дата	
Инв. № подл.	

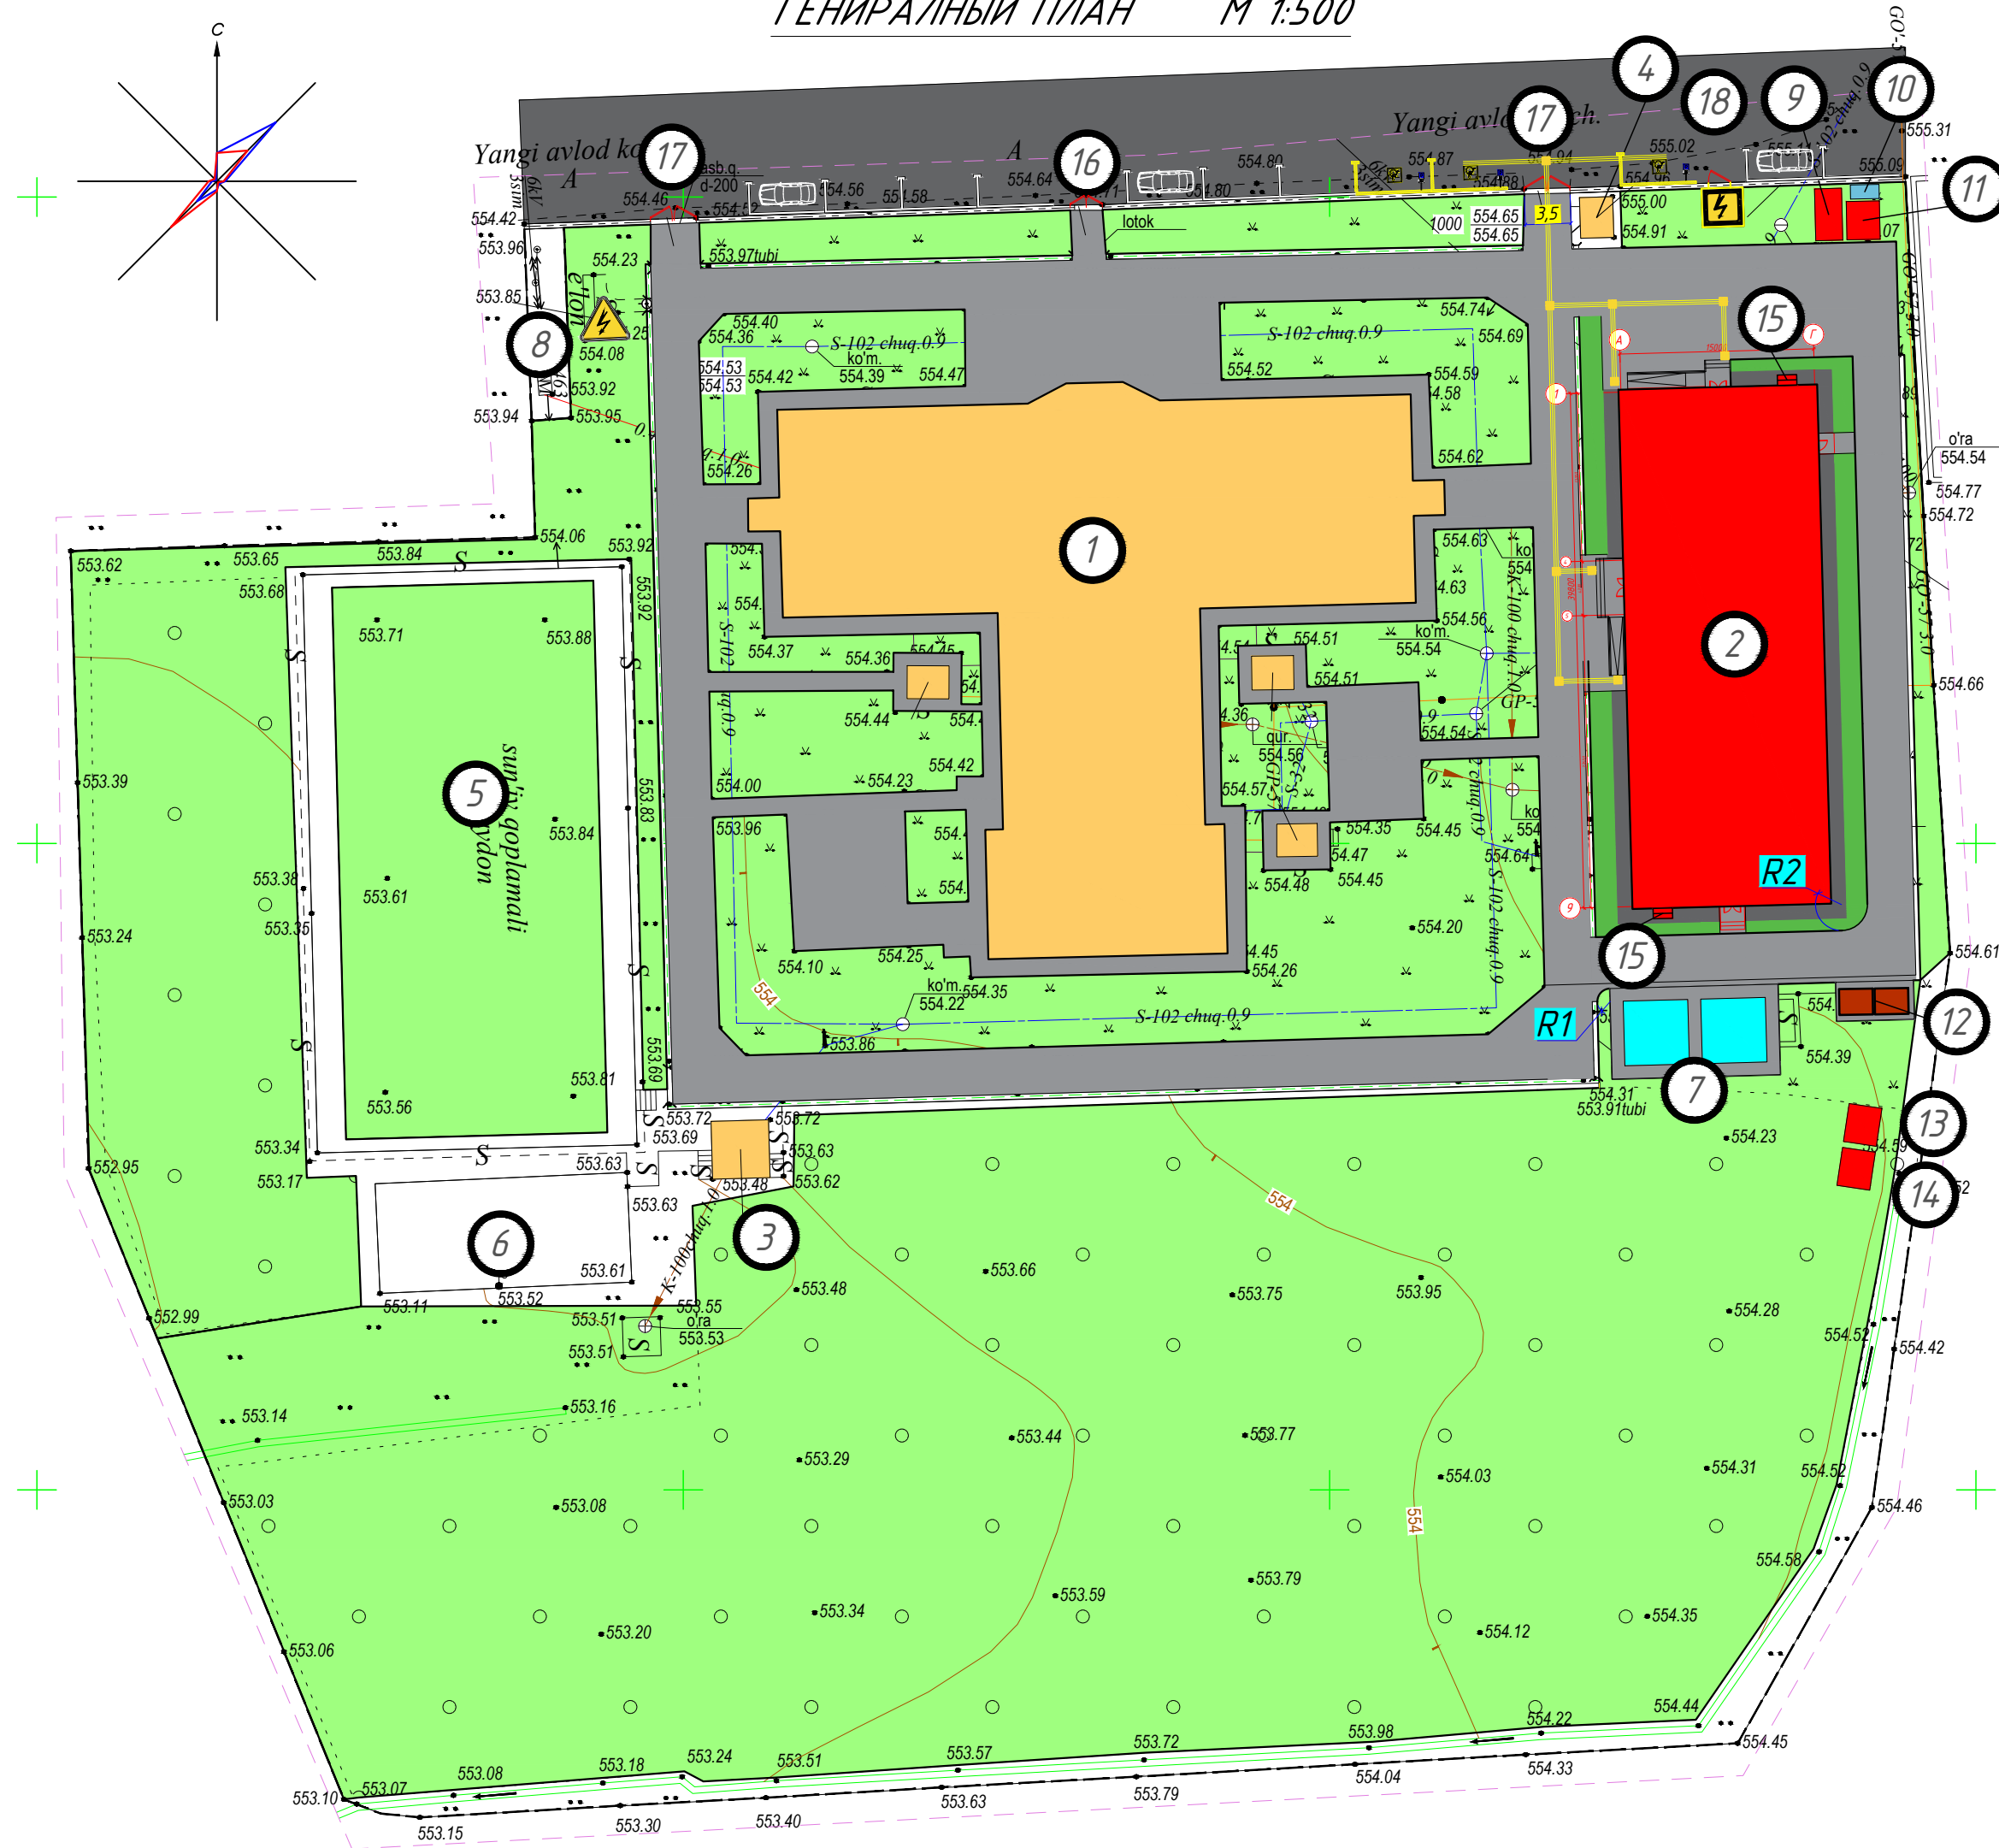

Экспликация

№	Наименование объектов	Кол-во	Площ. застр.	Стр. объем	Примечание.
1	Существ. здание	4	1286.5		Существ.
2	Учебный блок 330-мест. (2-этаж.)	2	618.0		Проектируемое
3	Раздевалка и уборная	1	20.0		Существ.
4	КПП.	1	12.0		Существ.
5	Спорт поле (мин футбол)	1	863.3		Существ.
6	Спорт площадка	1	166.0		Существ.
7	Противопожарно водоем 50 м³	2	91.0		Проектируемое
8	Транспорматор	1	12.0		Существ.
9	МТУ- 100	1	9.0		Проектируемое
10	Тепловой насос	1	2.5		Проектируемое
11	Насосная	1	8.0		Проектируемое
12	Площадка для мусоросборника	1	18.0		Проектируемое
13	Очистные сооружения для канализации Q=7,0 м³/сут	1	8.0		Проектируемое
14	Выгребная яма на 10м³	1	8.0		Проектируемое
15	Противопожарно щит.	2	2.5		Проектируемое
16	Ворота	1	25 п/м		Существ.
17	Противопожарная ворота.	1	35 п/м		Существ.
18	Транспорматор	1	12.0		Проектируемое

Ситуационный план




Условные обозначения

- Проектированный здание
- Озеленение здания и сооружения
- Дороги и проезды
- Бетонный покрытие
- Существующие здания и сооружения
- Существующие деревья
- Тактильное покрытие

Технико-экономические показатели


№	Наименование		%	Примечан.	Изм.	Код. уч.	Лист	Н. док.	Подп.	Дата	2026-год	ГП
1	Площадь участка	15500.0	100								Ohangaron shahar No'g'ayqo'rg'on MFYdagi 8-sonli maktabni rekonstruktsiya qilish va 330-o'rinli qo'shimcha binoni loyihalashtirish uchun 330-o'rinli Maktab Генплан М 1:500	
2	Площадь застройки	789.0	5,0									
3	Площадь покрытий	2234,0	14,0		ГАП	Нарбоев Д.						
4	Площадь озеленение	9254	60,0		ГИП	Каримов У						
5	Прочие существ. здание и спорт площадки	3223	21,0		Разработал	Полбонан Д.						
											Стадия РП	
											Лист 3	
											Листов 9	
											ООО "KESH MINORALARI" лицензия № АЛ-000028	

Разбивочный план М. 1:500

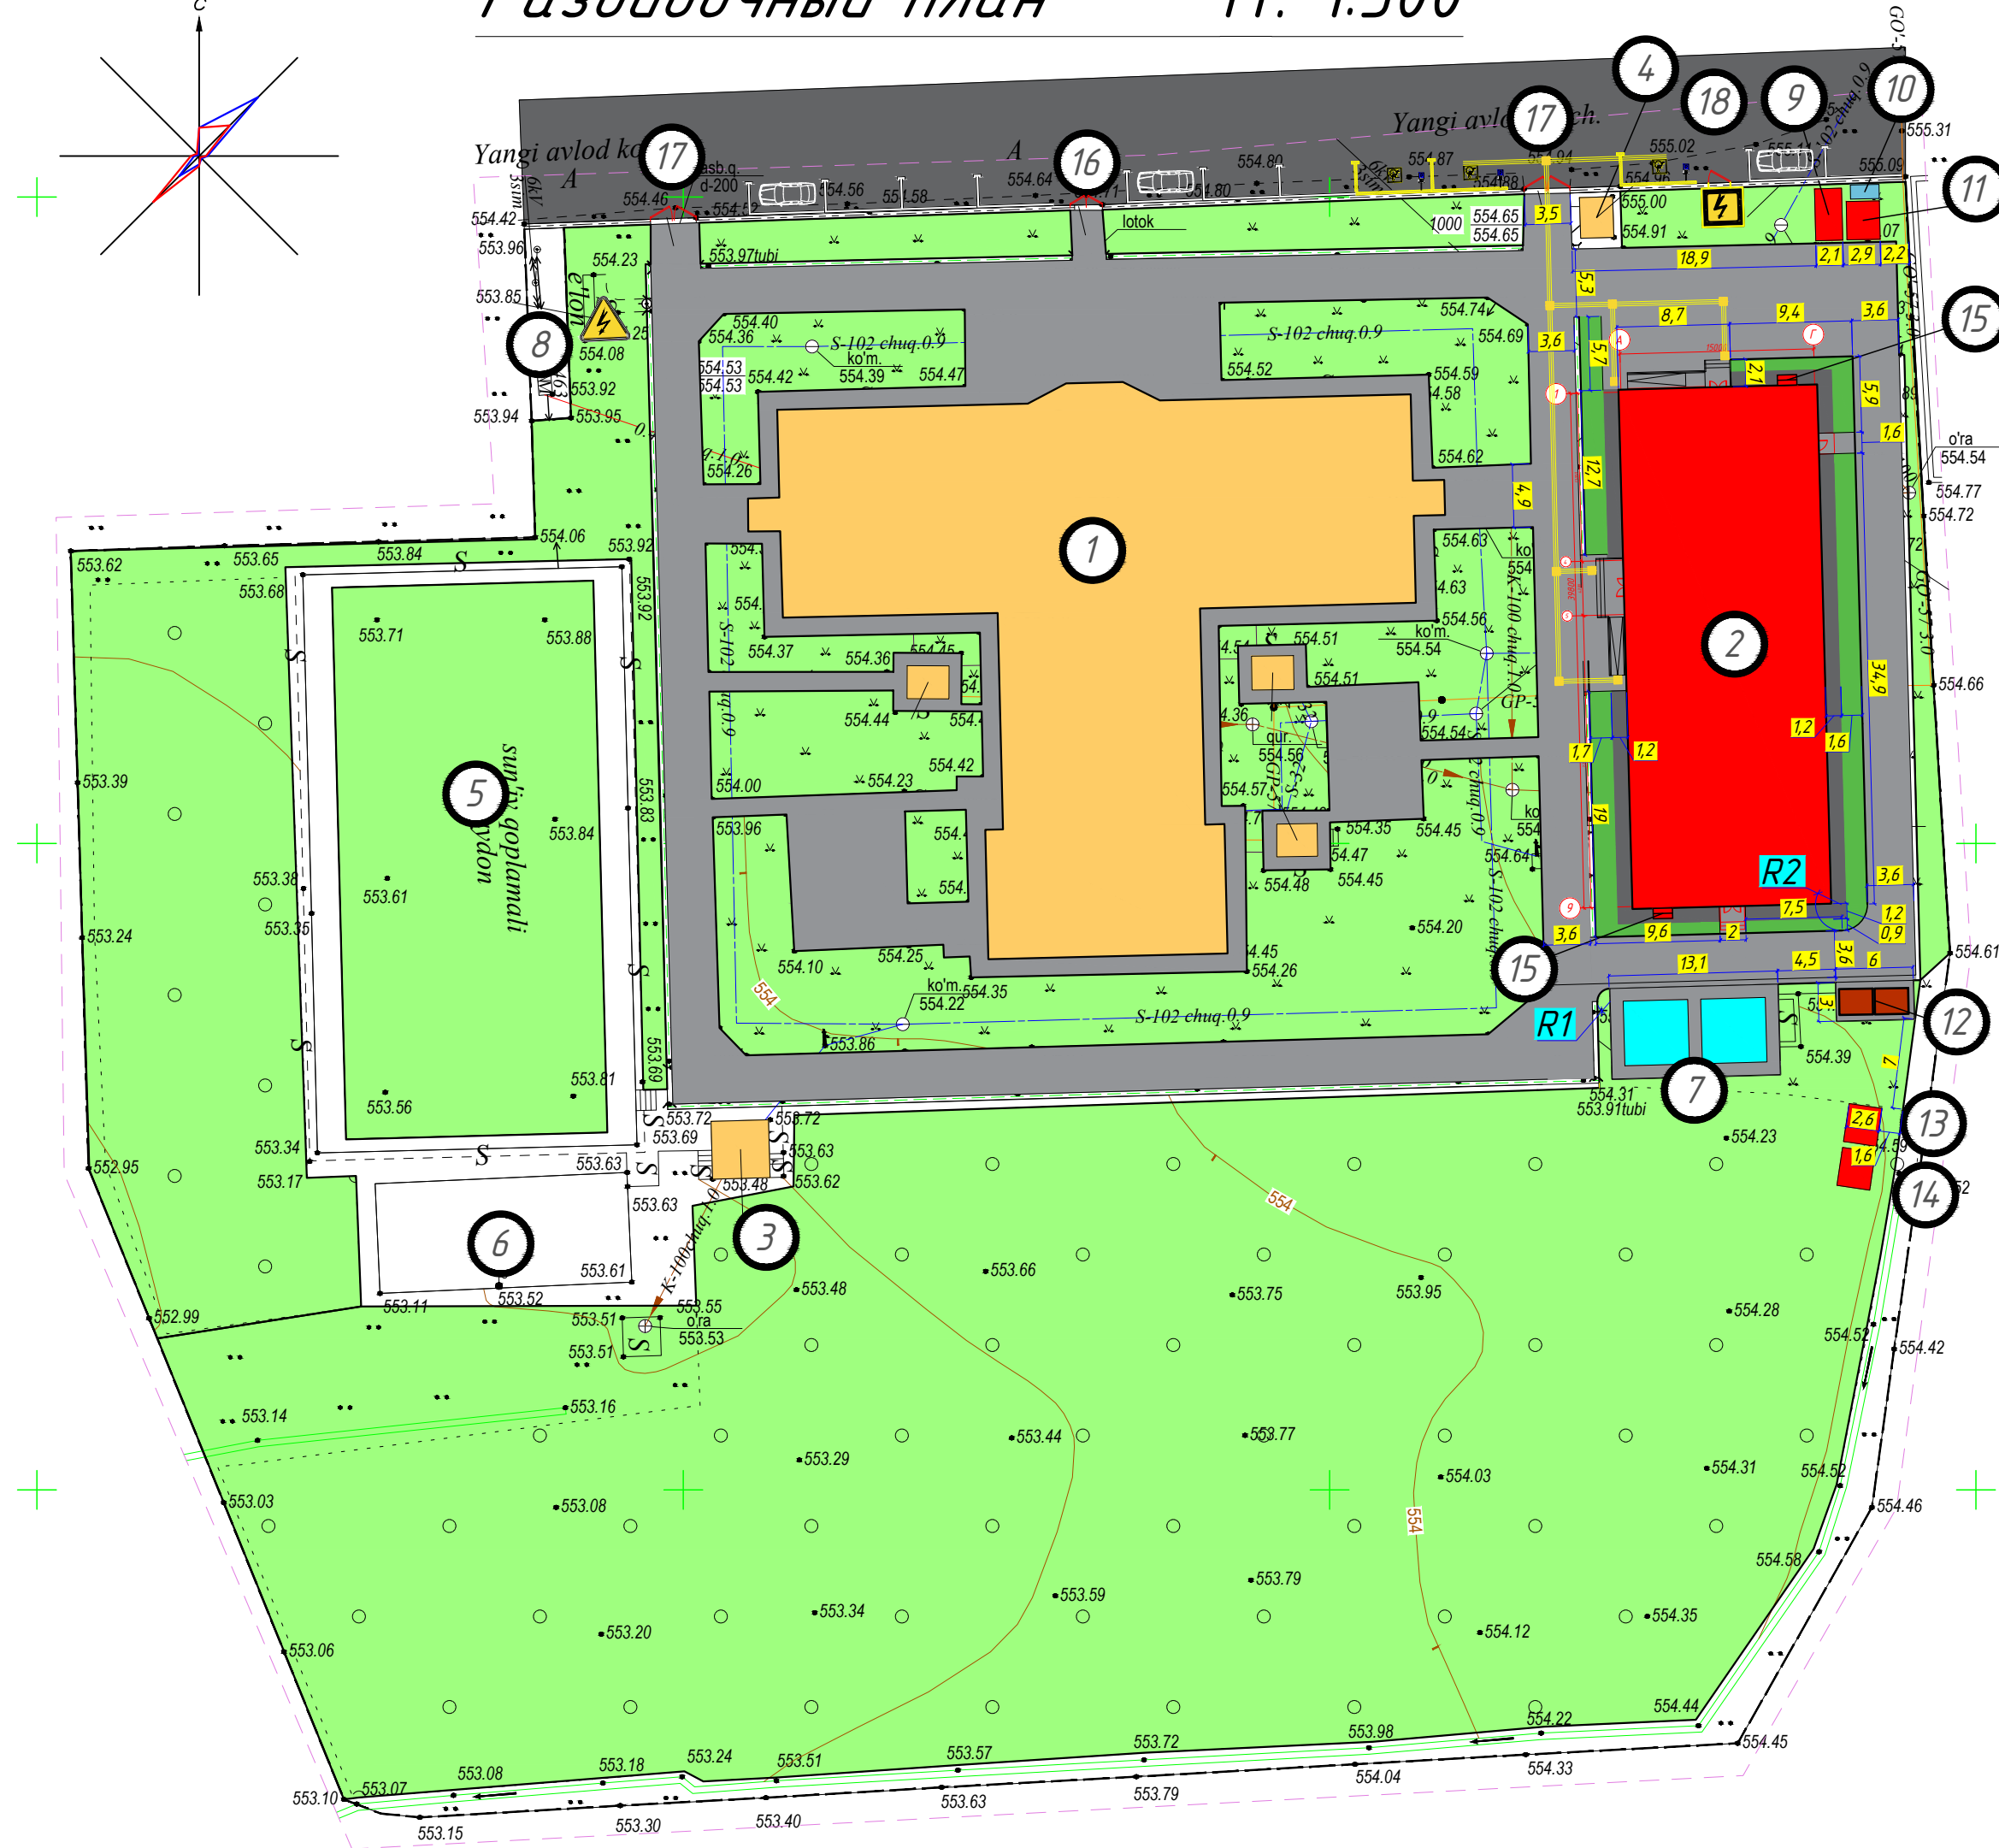

Экспликация					
№	Наименование объектов	Кол-во	Площ. застр.	Стр. объем	Примечание.
1	Существ. здание	4	1286.5		Существ.
2	Учебный блок 330-мест. (2-этаж.)	2	618.0		Проектируемое
3	Раздевалка и уборная	1	20.0		Существ.
4	КПП.	1	12.0		Существ.
5	Спорт поле (мин футбол)	1	863.3		Существ.
6	Спорт площадка	1	166.0		Существ.
7	Противопожарно водоем 50 м³	2	91.0		Проектируемое
8	Транспорматор	1	12.0		Существ.
9	МТУ- 100	1	9.0		Проектируемое
10	Тепловой насос	1	2.5		Проектируемое
11	Насосная	1	8.0		Проектируемое
12	Площадка для мусоросборника	1	18.0		Проектируемое
13	Очистные сооружения для канализации Q=7,0 м³/сут	1	8.0		Проектируемое
14	Выгребная яма на 10м³	1	8.0		Проектируемое
15	Противопожарно щит.	2	2.5		Проектируемое
16	Ворота	1	25 п/м		Существ.
17	Противопожарная ворота.	1	35 п/м		Существ.
18	Транспорматор	1	12.0		Проектируемое


Ситуационный план

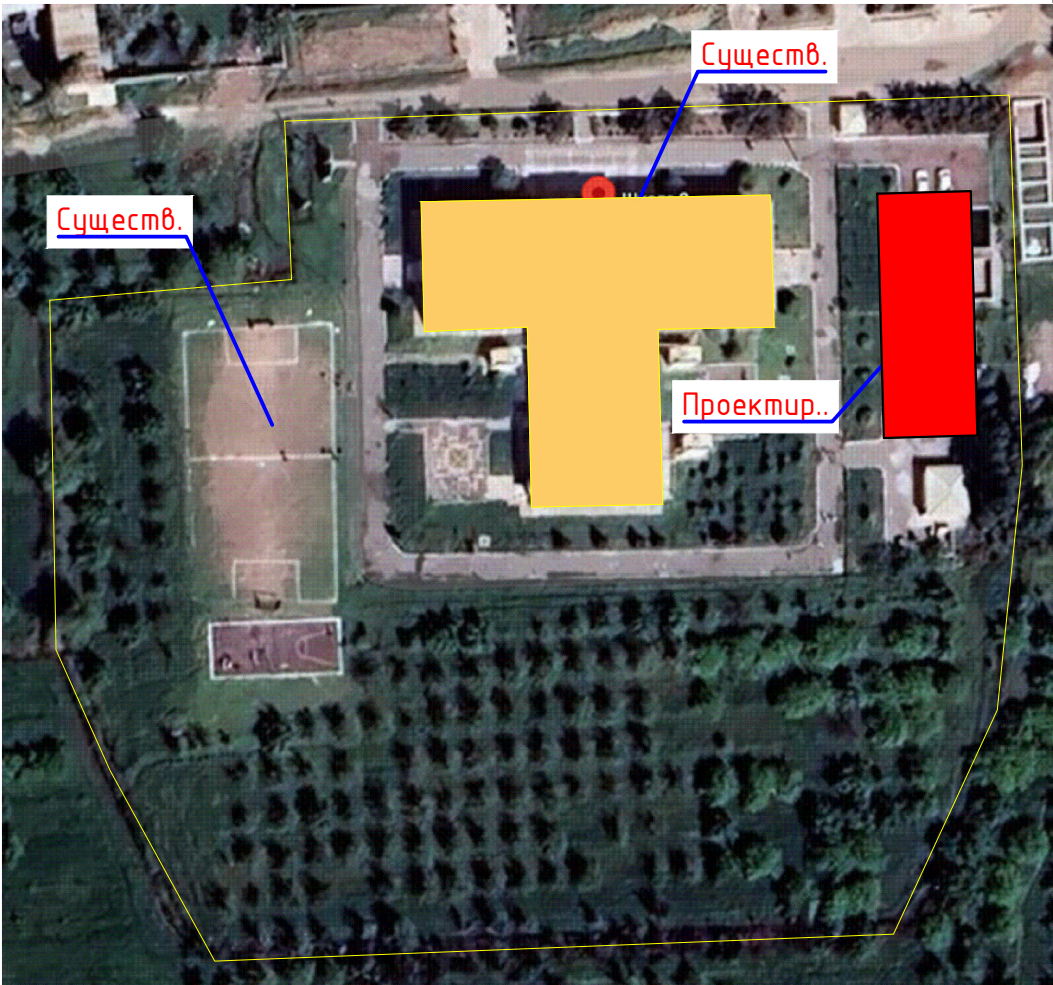


Условные обозначения

- Проектированный здание
- Озеленение здания и сооружения
- Дороги и проезды
- Бетонный покрытие
- Существующие здания и сооружения
- Существующие деревья
- Тактильное покрытие

Технико-экономические показатели

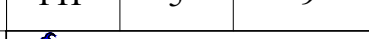	Наименование		%	Примечан.						2026-год		ГП		
1	Площадь участка	15500.0	100								Ohangaron shahar No'g'ayqo'rg'on MFYdagi 8-sonli maktabni rekonstruktsiya qilish va 330-o'rinli qo'shimcha binoni loyihalashtirish uchun			
2	Площадь застройки	789,0	5,0		Изм.	Кол.уч.	Лист	Н.док.	Подп.	Дата	330-o'rinli Maktab			
3	Площадь покрытий	2234,0	14,0		ГАП	Нарбоев Д.					Стадия	Лист	Листов	
4	Площадь озеленение	9254	60,0		ГИП	Каримов У.					РП	5	9	
					Разработал	Полбонан Д.								
5	Прочие существ. здание и спорт площадки	3223	21,0		Н контроль	Каримов У.					Разбивочный план М. 1:500			

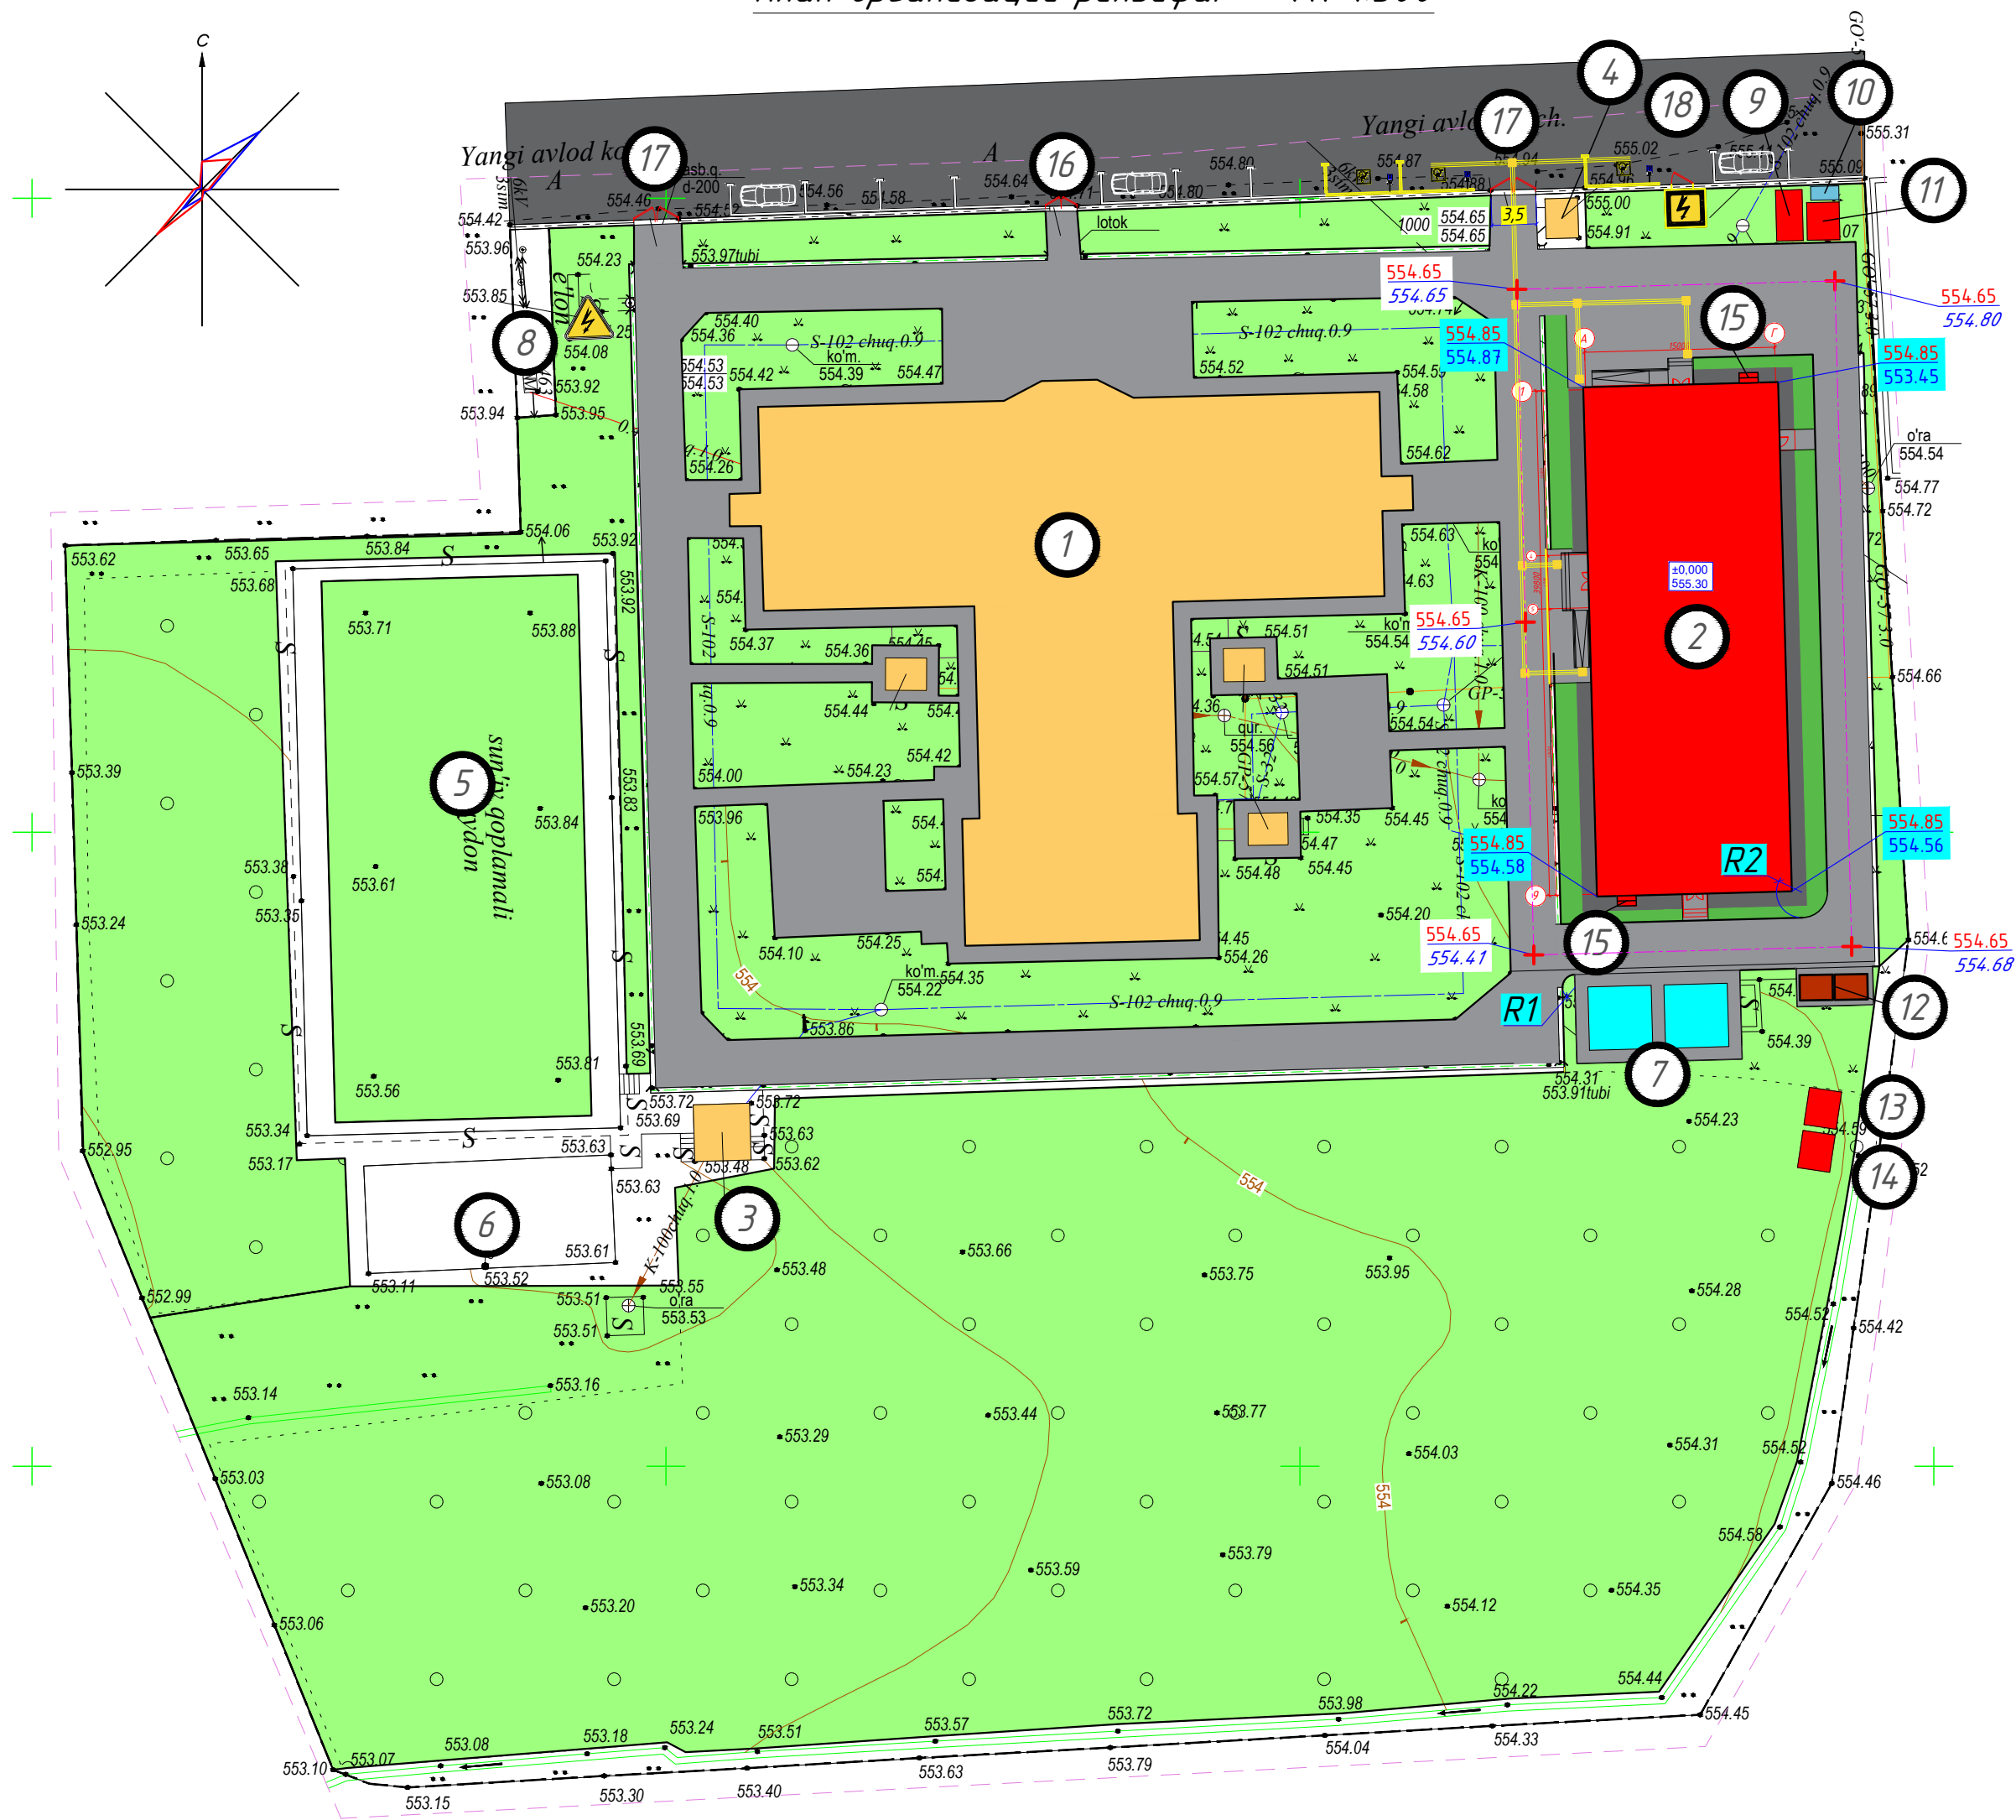

Экспликация

№	Наименование объектов	Кол-во	Площ. застр.	Стр. объем	Примечание.
1	Существ. здание	4	1286.5		Существ.
2	Учебный блок 330-мест. (2-этаж.)	2	618.0		Проектируемое
3	Раздевалка и уборная	1	20.0		Существ.
4	КПП.	1	12.0		Существ.
5	Спорт поле (мин футбол)	1	863.3		Существ.
6	Спорт площадка	1	166.0		Существ.
7	Противопожарно водоем 50 м³	2	91.0		Проектируемое
8	Транспорматор	1	12.0		Существ.
9	МТУ- 100	1	9.0		Проектируемое
10	Тепловой насос	1	2.5		Проектируемое
11	Насосная	1	8.0		Проектируемое
12	Площадка для мусоросборника	1	18.0		Проектируемое
13	Очистные сооружения для канализации Q=7,0 м³/сут	1	8.0		Проектируемое
14	Выгребная яма на 10м³	1	8.0		Проектируемое
15	Противопожарно щит.	2	2.5		Проектируемое
16	Ворота	1	25п/м		Существ.
17	Противопожарная ворота.	1	35п/м		Существ.
18	Транспорматор	1	12.0		Проектируемое

Примечание:

Засыпку грунтов в насыпи произвести послойно толщ. от 20 до 30 см с уплотнением гладкими катками от 20 до 25 т на первый проход по одному следу при толщине слоя от 20 до 30 см за 3раза при оптимальной влажности до получения объемного веса (1.7т/м3) скелета грунта.

Условные обозначения

- Проектированный здание
- Озеленение здания и сооружения
- Дороги и проезды
- Бетонный покрытие
- Существующие здания и сооружения
- Существующие деревья
- Тактильное покрытие


Проектные отметки угол участка
Существующие отметки земли

Проектные отметки верха покрытия
оси проезжей части
Существующие отметки земли
оси проезжей части


±0,000
555.30
Абсолютная отметка
чистого пола
1-го этажа здания

Технико-экономические показатели

№	Наименование		%	Примечан.	2026-год	ГП
1	Площадь участка	15500.0	100		Ohangaron shahar No'g'ayqo'rg'on MFYdagi 8-sonli maktabni rekonstruktsiya qilish va 330-o'rinli qo'shimcha binoni loyihalashtirish uchun 330-o'rinli Maktab Организации рельефа М. 1:500	
2	Площадь застройки	789.0	5,0			
3	Площадь покрытий	2234,0	14,0			
4	Площадь озеленение	9254	60,0			
5	Прочие существ. здание и спорт площадки	3223	21,0			
						Изм. Кол. уч. Лист N. док. Подп. Дата
						ГАП Нарбоев Д. ГИП Каримов У. Разработал Полбонан Д. Н контроль Каримов У.
						Стадия РП Лист 6 Листов 9
						ООО "KESH MINORALARI" лицензия № АЛ-000028

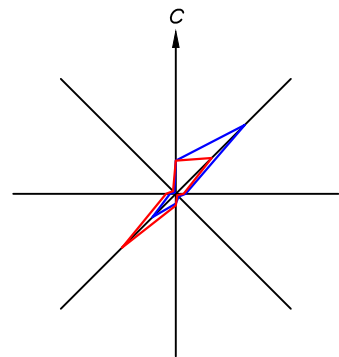

План земельных масс М. 1:1000

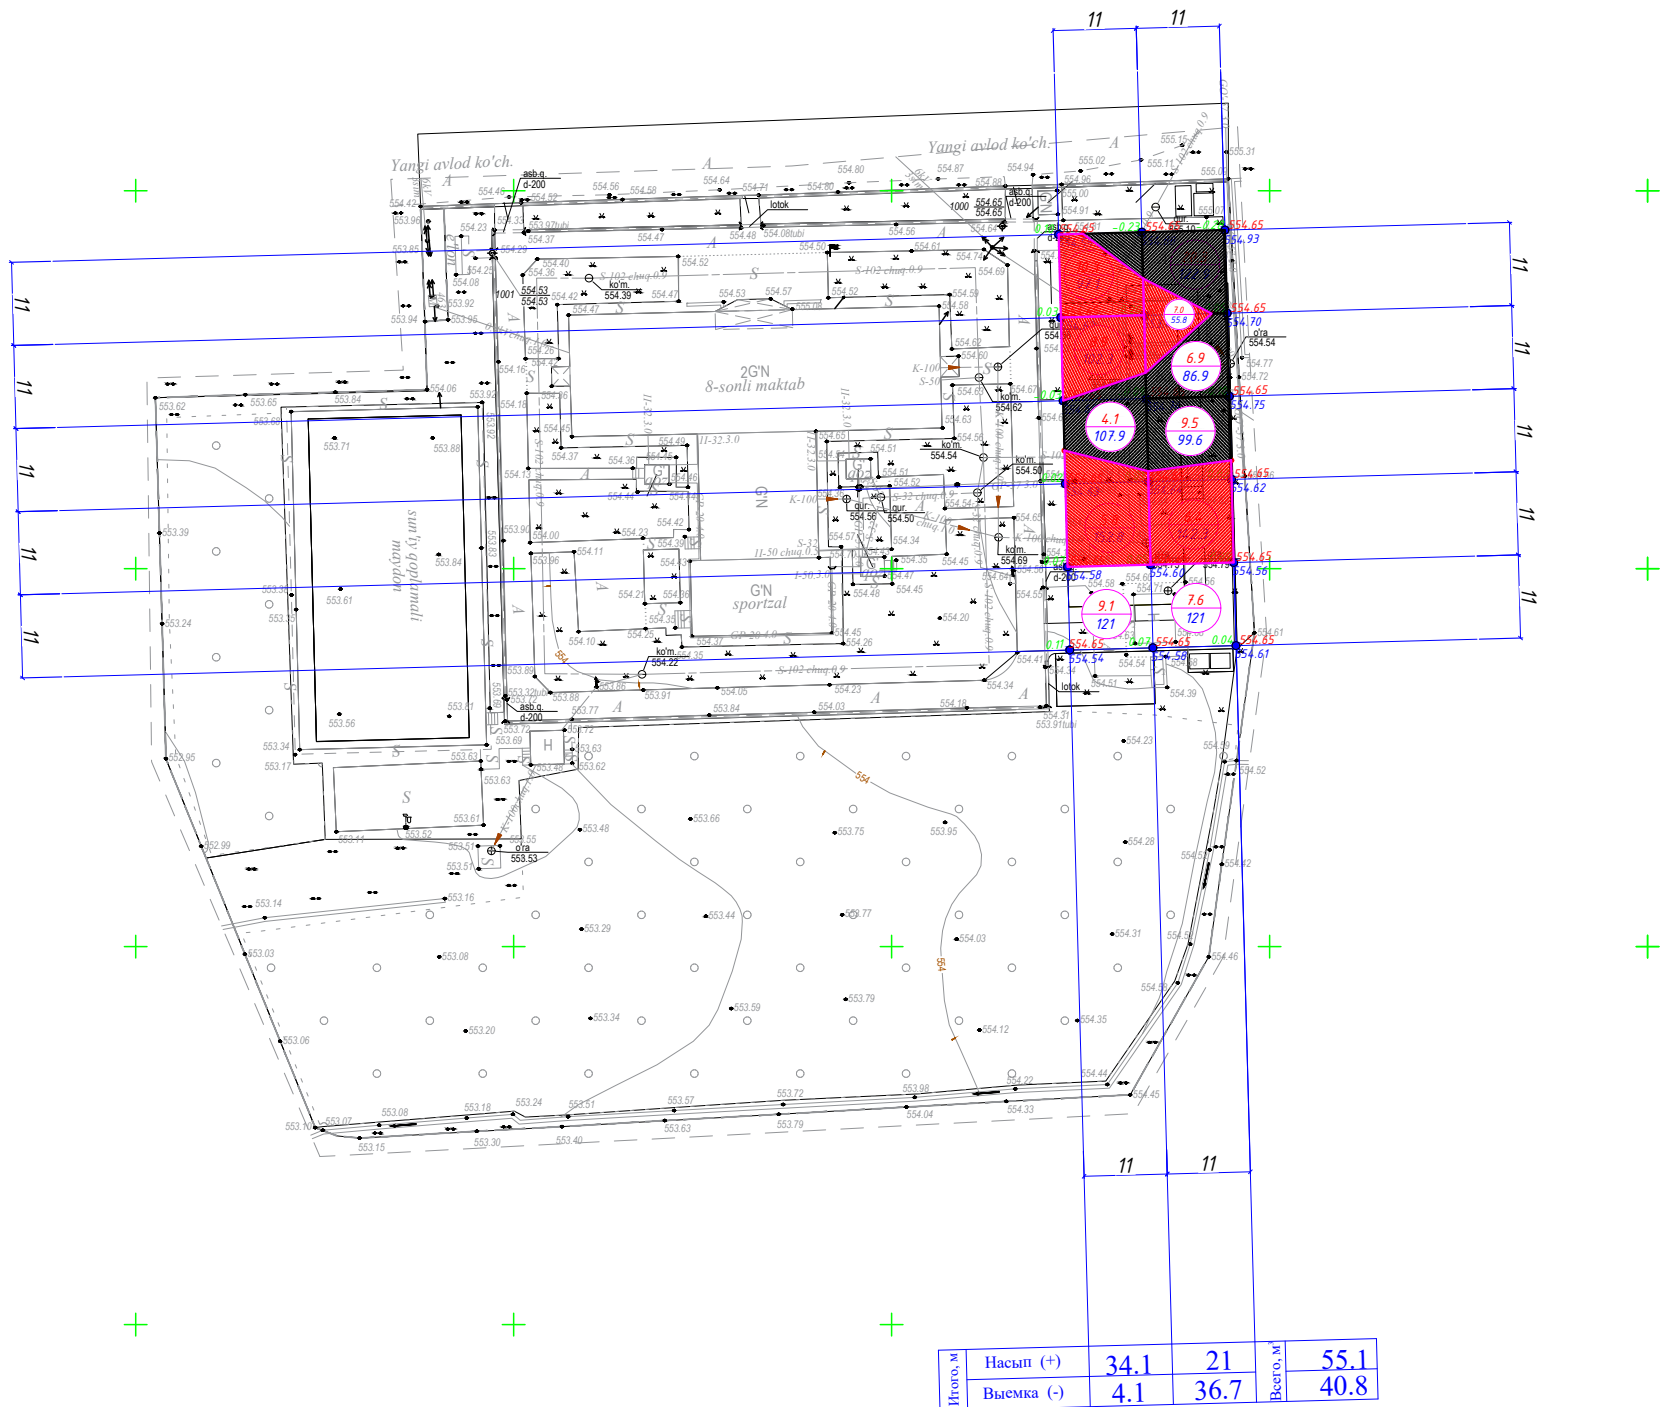

Насыпь (+)	34.1	21	55.1
Выемка (-)	4.1	36.7	40.8

Примечание:

1. Перед началом производства работ уточнить положение подземных инженерных систем и коммуникаций. Работы вблизи инженерных сетей вести с соблюдением мер безопасности. Получить указания и комплекс мероприятий по обеспечению сохранности электросетей и сетей водопровода у эксплуатирующих организаций в местах пересечения с проектируемыми проездами.
2. При составлении настоящего чертежа были использованы материалы топографо-геодезической съемки, предоставленные заказчиком;
3. Значения коэффициентов относительного уплотнения грунта рассчитаны по СНиП 2.05.02-85, Приложение 2-таблица 14.
4. Производство земляных работ вести в соответствии с требованиями СНиП 3.02.01-87
5. Сетка квадратов разбита со сторонами 11х11м
6. Размеры даны в метрах.
7. Верхний 30-сантиметровый слой растительной земли снять бульдозером или скрепером везде, где будет производиться срезка, засыпка при вертикальной планировке, отрывка котлованов и траншей, устройства проездов и площадок.
8. Зарезервированный грунт в последующем возвращается на площадке озеленения слоем 30 см, доводя до проектной отметки земли.

Технико-экономические показатели

	Наименование		%	Примечан.
1	Площадь участка	15500.0	100	
2	Площадь застройки	789,0	5,0	
3	Площадь покрытий	2234,0	14,0	
4	Площадь озеленения	9254	60,0	
5	Прочие существ. здание и спорт площадки	3223	21,0	



Ведомость объемов земляных масс

Наименование грунта	Количество, м³				Переми- чение
	Территория объекта				
	Насыпь (+)	Выемка (-)	Насыпь (+)	Выемка (-)	
1. Планировка территории	55.1	40.8			
в т.ч. растительный грунт					
2. Вытесненный грунт					
в т.ч. при устройстве:		132.93			
а) устройство откосов					
б) автодорожных покрытий		102.52			
в) тротуарное покрытие		22.09			
г) водоотводных сооружений		8.32			
3. Поправка на уплотнение (10% от объема насыпи)	5.5				
Всего пригодного грунта	60.6	173.73			
4. Недостаток грунта	-113.1				
в т.ч растительный грунт	-				
5. Итого перерабатываемого грунта	173.73	173.73			

Объем дан без вытесненного грунта от фундаментов зданий и подземных коммуникаций

						2026-год			ГП
						Ohangaron shahar No'g'ayqo'rg'on MFYdagi 8-sonli maktabni rekonstruktsiya qilish va 330-o'rinli qo'shimcha binoni loyihalashtirish uchun			
Изм.	Кол. уч.	Лист	Н. док.	Подп.	Дата	330-o'rinli Maktab			
ГАП		Нардобев Д.				Стадия	Лист	Листов	
ГИП		Каримов У.				РП	7	9	
Разработал		Полбонан Д.							
Н. контроль		Каримов У.				План земельных масс М. 1:1000			 ООО "KESH MINORALARI" лицензия № АЛ-000028

Благоустройство и ирригация М. 1:500

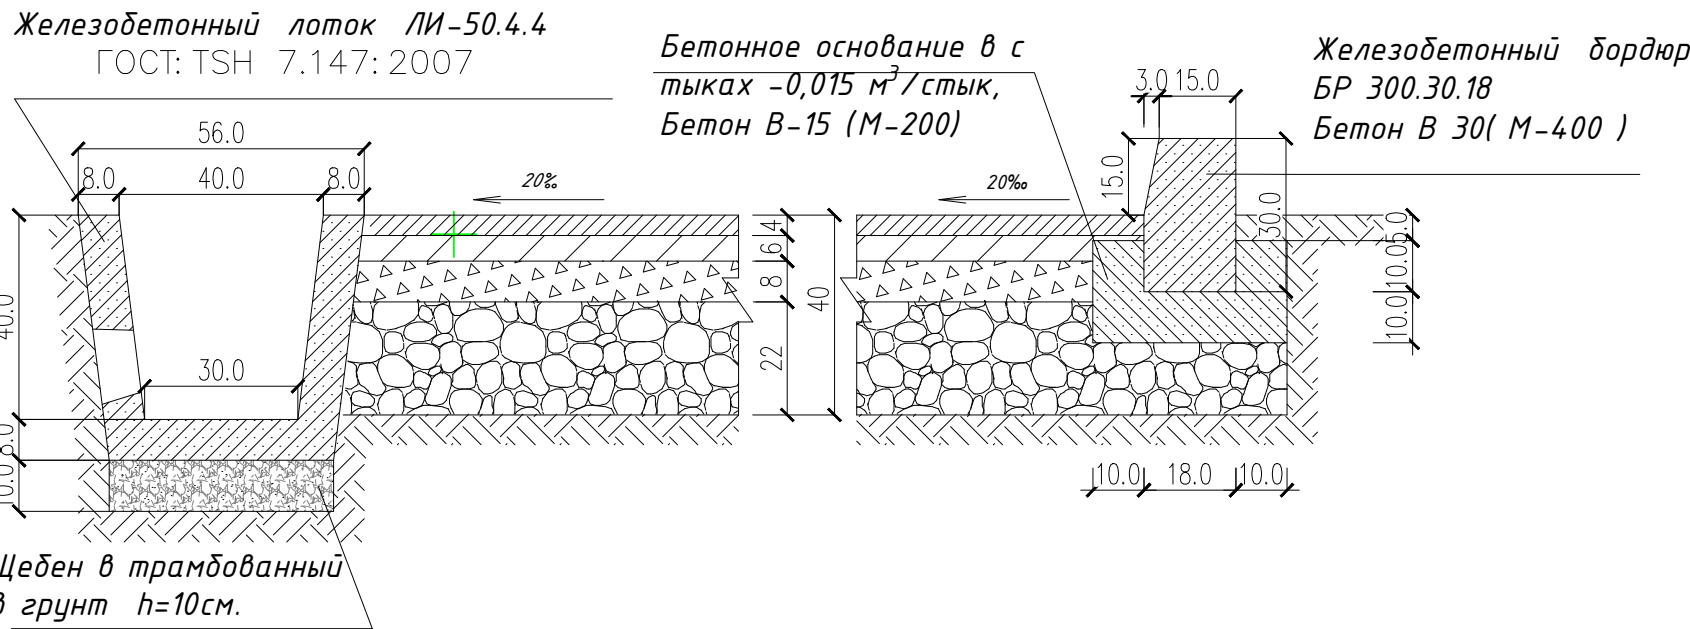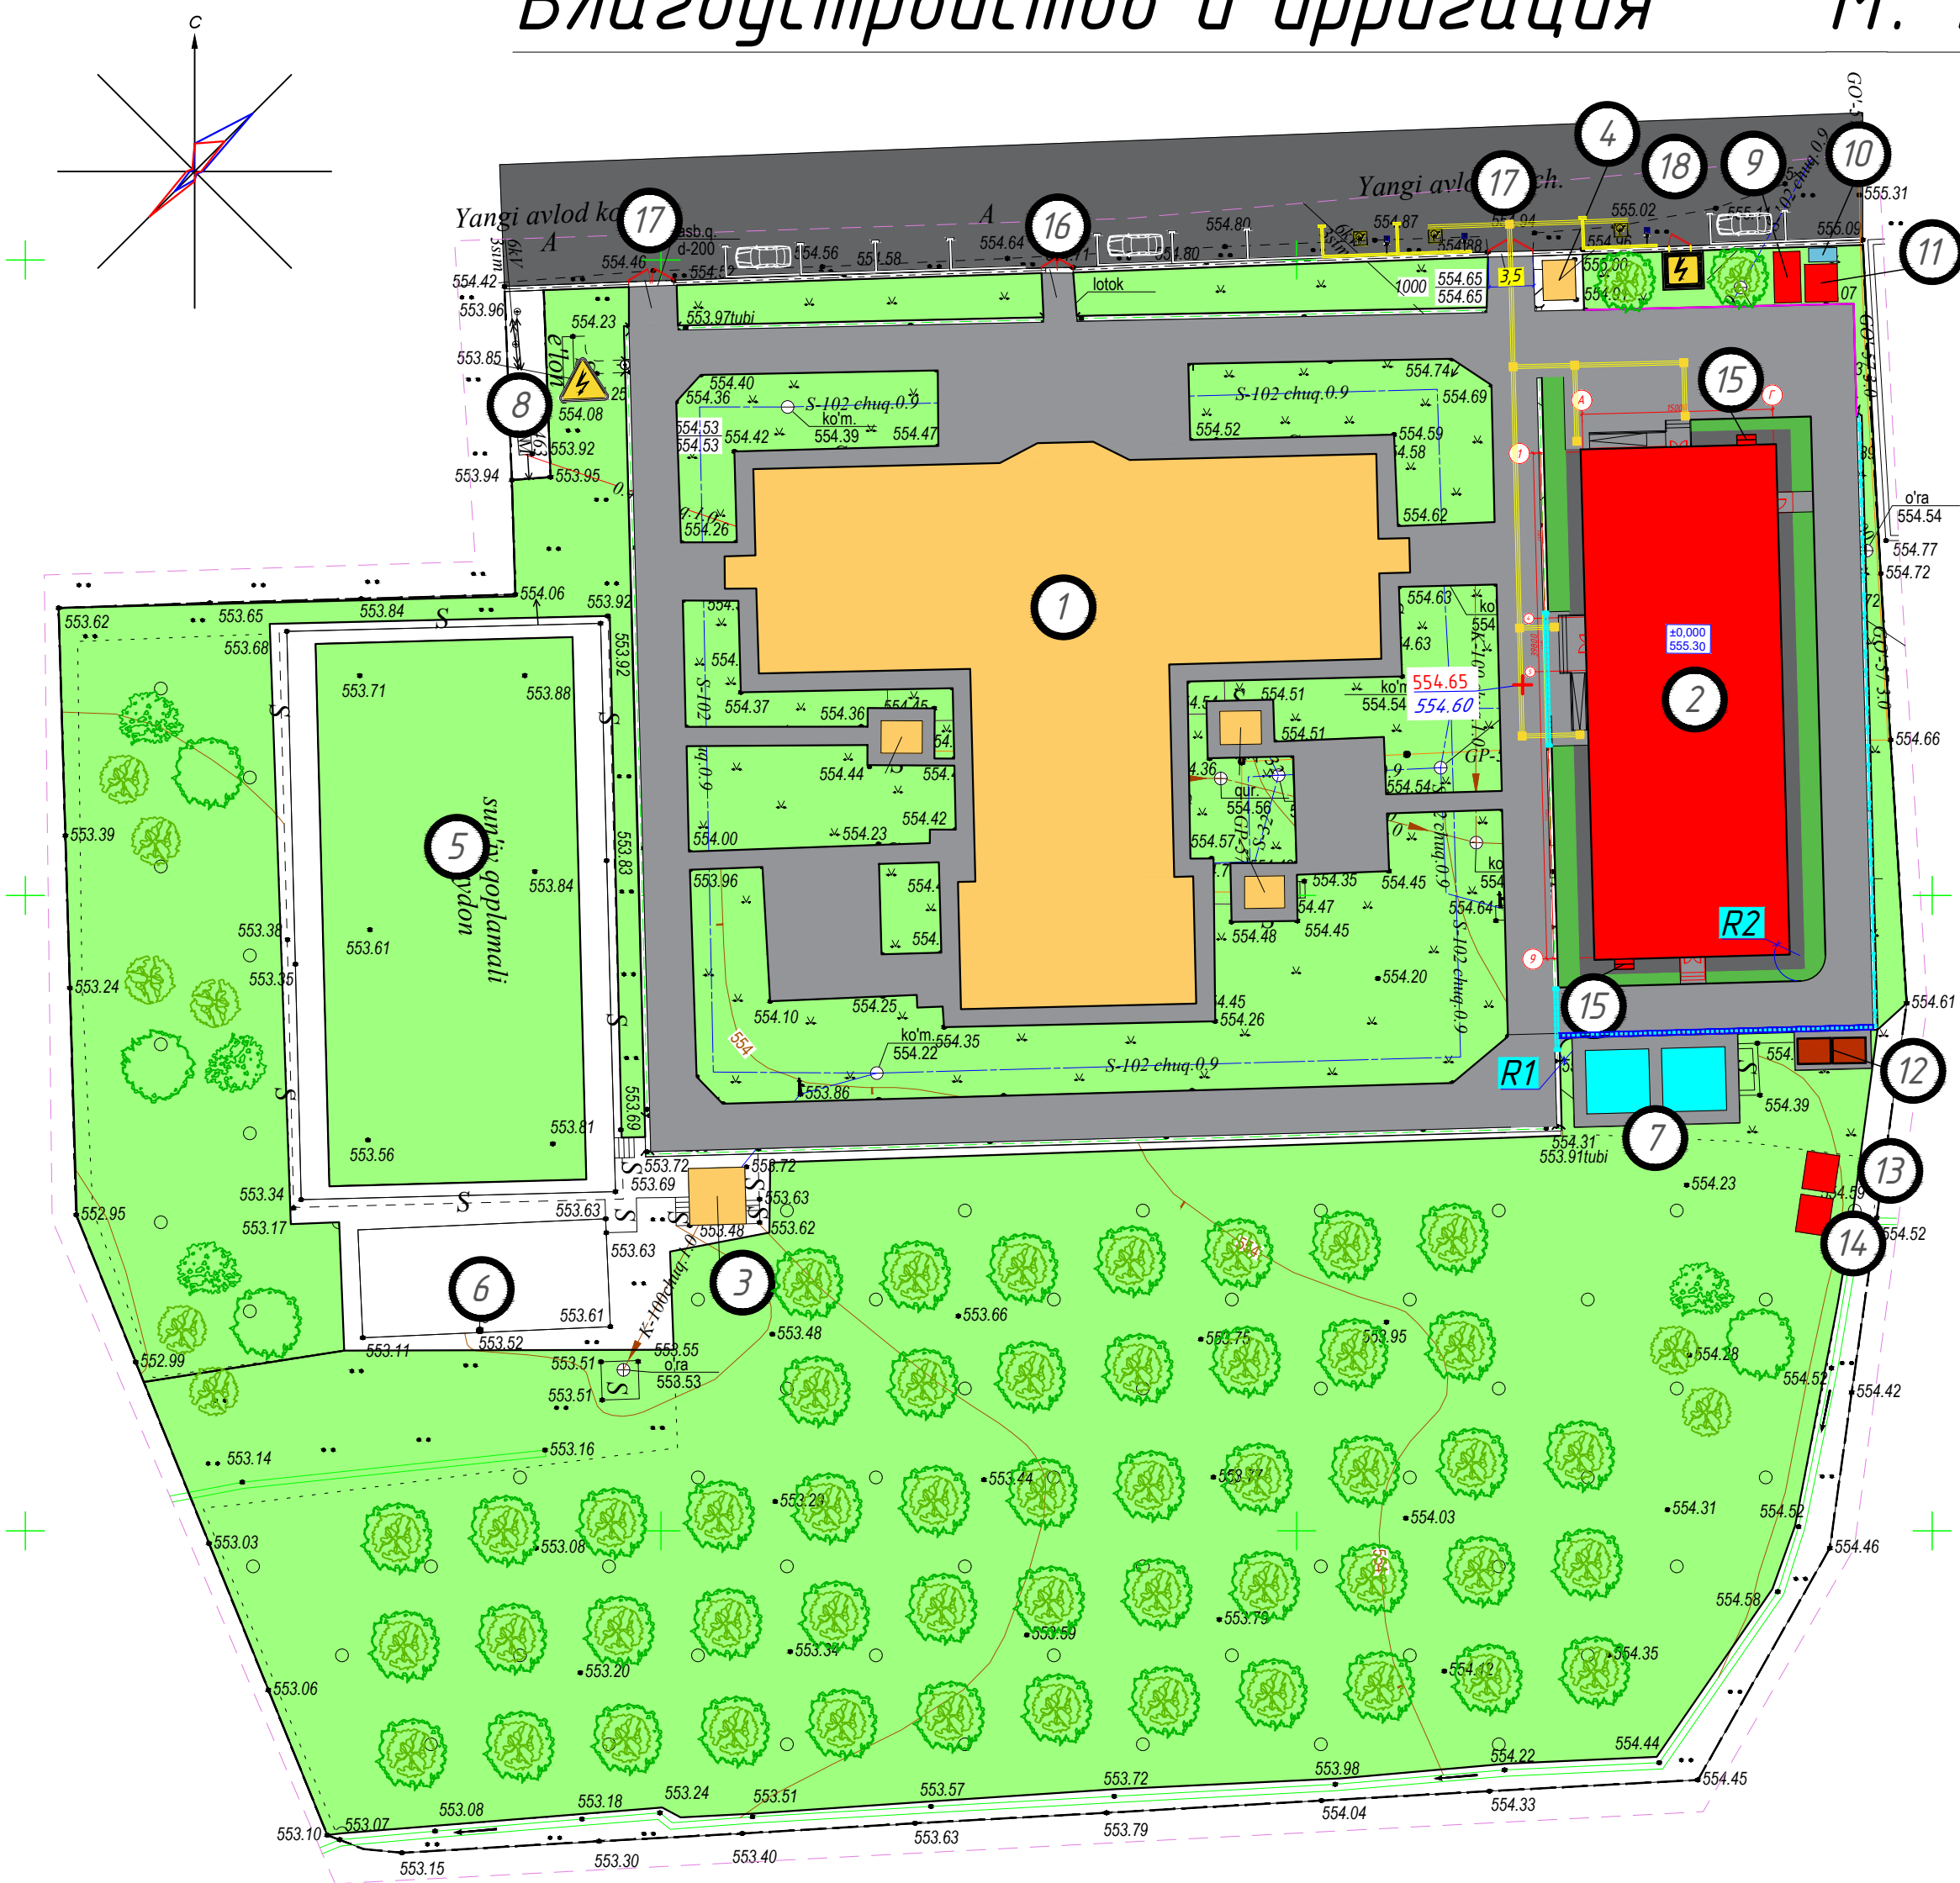

Узел устройства проездов из бетонного покрытия тип-1

- Бетонное покрытие кл В15
- Сетка ф5Вр-I шаг 200мм/200мм
- Щебень фракционный 25-40мм
- Уплотненный грунт

Примечание:


- Благоустройство производится после прокладки всех подземных инженерных систем и коммуникационных сооружений.
- Перед началом производства работ уточнить положение подземных инженерных систем и коммуникаций. Работы вблизи инженерных сетей вести с соблюдением мер безопасности. Получить указания и комплекс мероприятий по обеспечению сохранности электросетей и сетей водопровода у эксплуатирующих организаций в местах пересечения с проектируемыми проездами.
- Привязка тротуаров, площадок, и отмостки дана к наружным граням стен здания или кромке проезжей части.
- Общие требования к бортовым камням должны соответствовать ГОСТ 6665-91.
- Размеры даны в метрах.
- Посадочные работы производить после выполнения организации рельефа, прокладки инженерных сетей, проездов и площадок.. Участок подлежащий озеленению перештыковать на глубину 0,15-0,20 м.
- Окраска металлической решетки 1 п.м - 1,29 м²

Ведомость тротуаров, дорожек ,площадок и маф

Поз	Обозначение	Наименование	Тип	Площадь покрытия, м ²	Примечание
1		Бетон М 200 h=10 см . арм . дорожной сеткой ф5 Вр I, шаг 200 x 200. Щебень фракции 20-40 мм h=10 см. Уплотненный грунт Q ≥ 9 5 .		512.6	
2		Мусоросборники		2 шт.	
3		Металл. решетка		25.0/п.м	
4		Труба стальная с диаметром ф325		15.6/п.м	
5		Ирригация в железобетонных лотках ли-5 на щебеночной подготовке h=10см		72.5/п.м	
6		Тактильное покрытие		84.1 пм/37.23 м2.	
7		Озеленение (Газон)		142.7 м ² .	
8		Железобетонный бордюр БР 300.30.18		30.0/п.м	

Экспликация

№	Наименование объектов	Кол-во	Площ. застр.	Стр. объем	Примечание .
1	Существ. здание	4	1286.5		Существ.
2	Учебный блок 330-мест. (2-этаж.)	2	618.0		Проектируемое
3	Раздевалка и уборная	1	20.0		Существ.
4	КПП.	1	12.0		Существ.
5	Спорт поле (мин футбол)	1	863.3		Существ.
6	Спорт площадка	1	166.0		Существ.
7	Противопожарно водоем 50 м ³	2	91.0		Проектируемое
8	Транспорматор	1	12.0		Существ.
9	МТУ- 100	1	9.0		Проектируемое
10	Тепловой насос	1	2.5		Проектируемое
11	Насосная	1	8.0		Проектируемое
12	Площадка для мусоросборника	1	18.0		Проектируемое
13	Очистные сооружения для канализации Q=7,0 м ³ /сут	1	8.0		Проектируемое
14	Выгребная яма на 10м ³	1	8.0		Проектируемое
15	Противопожарно щит.	2	2.5		Проектируемое
16	Ворота	1	2.5 п/м		Существ.
17	Противопожарная ворота.	1	3.5 п/м		Существ.
18	Транспорматор	1	12.0		Проектируемое

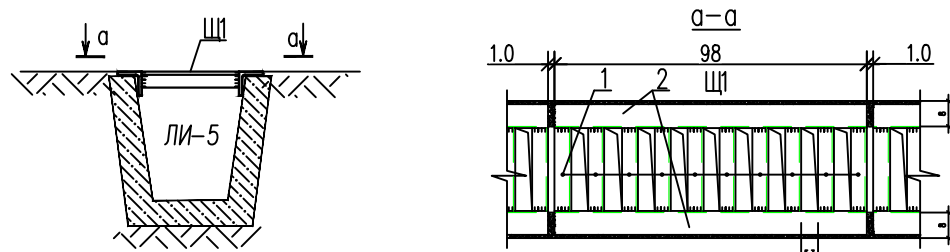

Спецификация на один элемент решетки

Марка	Позиция	Наименование	Кол.	Масса ед, кг	Масса изделия, кг
Щ1	1	L50x5 ГОСТ 8509-93 L=460	10	1.73	28.71
		C245 ГОСТ 27772-88			
	2	L75x5 ГОСТ 8509-93 L=980	2	5.7	
		C245 ГОСТ 27772-88			

Условные обозначения

Тактильное покрытие

Тактильная предупреждающая напольная

Тактильная направляющая напольная

Резина пандус

Ногирон шахслар харакат йуналишини курсатувчи махсус тактил белги

Знак "парковка для инвалидов"

- Проектируемое здание
- Озеленение здания и сооружения
- Дороги и проезды
- Бетонное покрытие
- Существующие здания и сооружения
- Существующие деревья

Технико-экономические показатели

	Наименование	%	Примечан.
1	Площадь участка	15500.0	100
2	Площадь застройки	789.0	5,0
3	Площадь покрытий	2234.0	14,0
4	Площадь озеленение	9254	60,0
5	Прочие существ. здание и спорт площадки	3223	21,0

Изм. Кол. уч.	Лист	Н. док.	Полн.	Дата	2026-год	ГП
ГАП	Нордоев Д.	Каримов У.	Полбанов Д.			
ГИП	Каримов У.	Полбанов Д.				
Разработал	Каримов У.	Полбанов Д.				
Н. контроль	Каримов У.	Полбанов Д.				



Оhangaron shahar No'g'ayqo'rg'on MFYdagi 8-sonli maktabni rekonstruktsiya qilish va 330-o'rinni qo'shimcha binoni loyihalashtirish uchun

330-o'rinni Maktab

Благоустройство и ирригация М. 1:500

ООО "KESH MINORALARI" лицензия № АЛ-000028

План Наружных коммуникаций М. 1:500

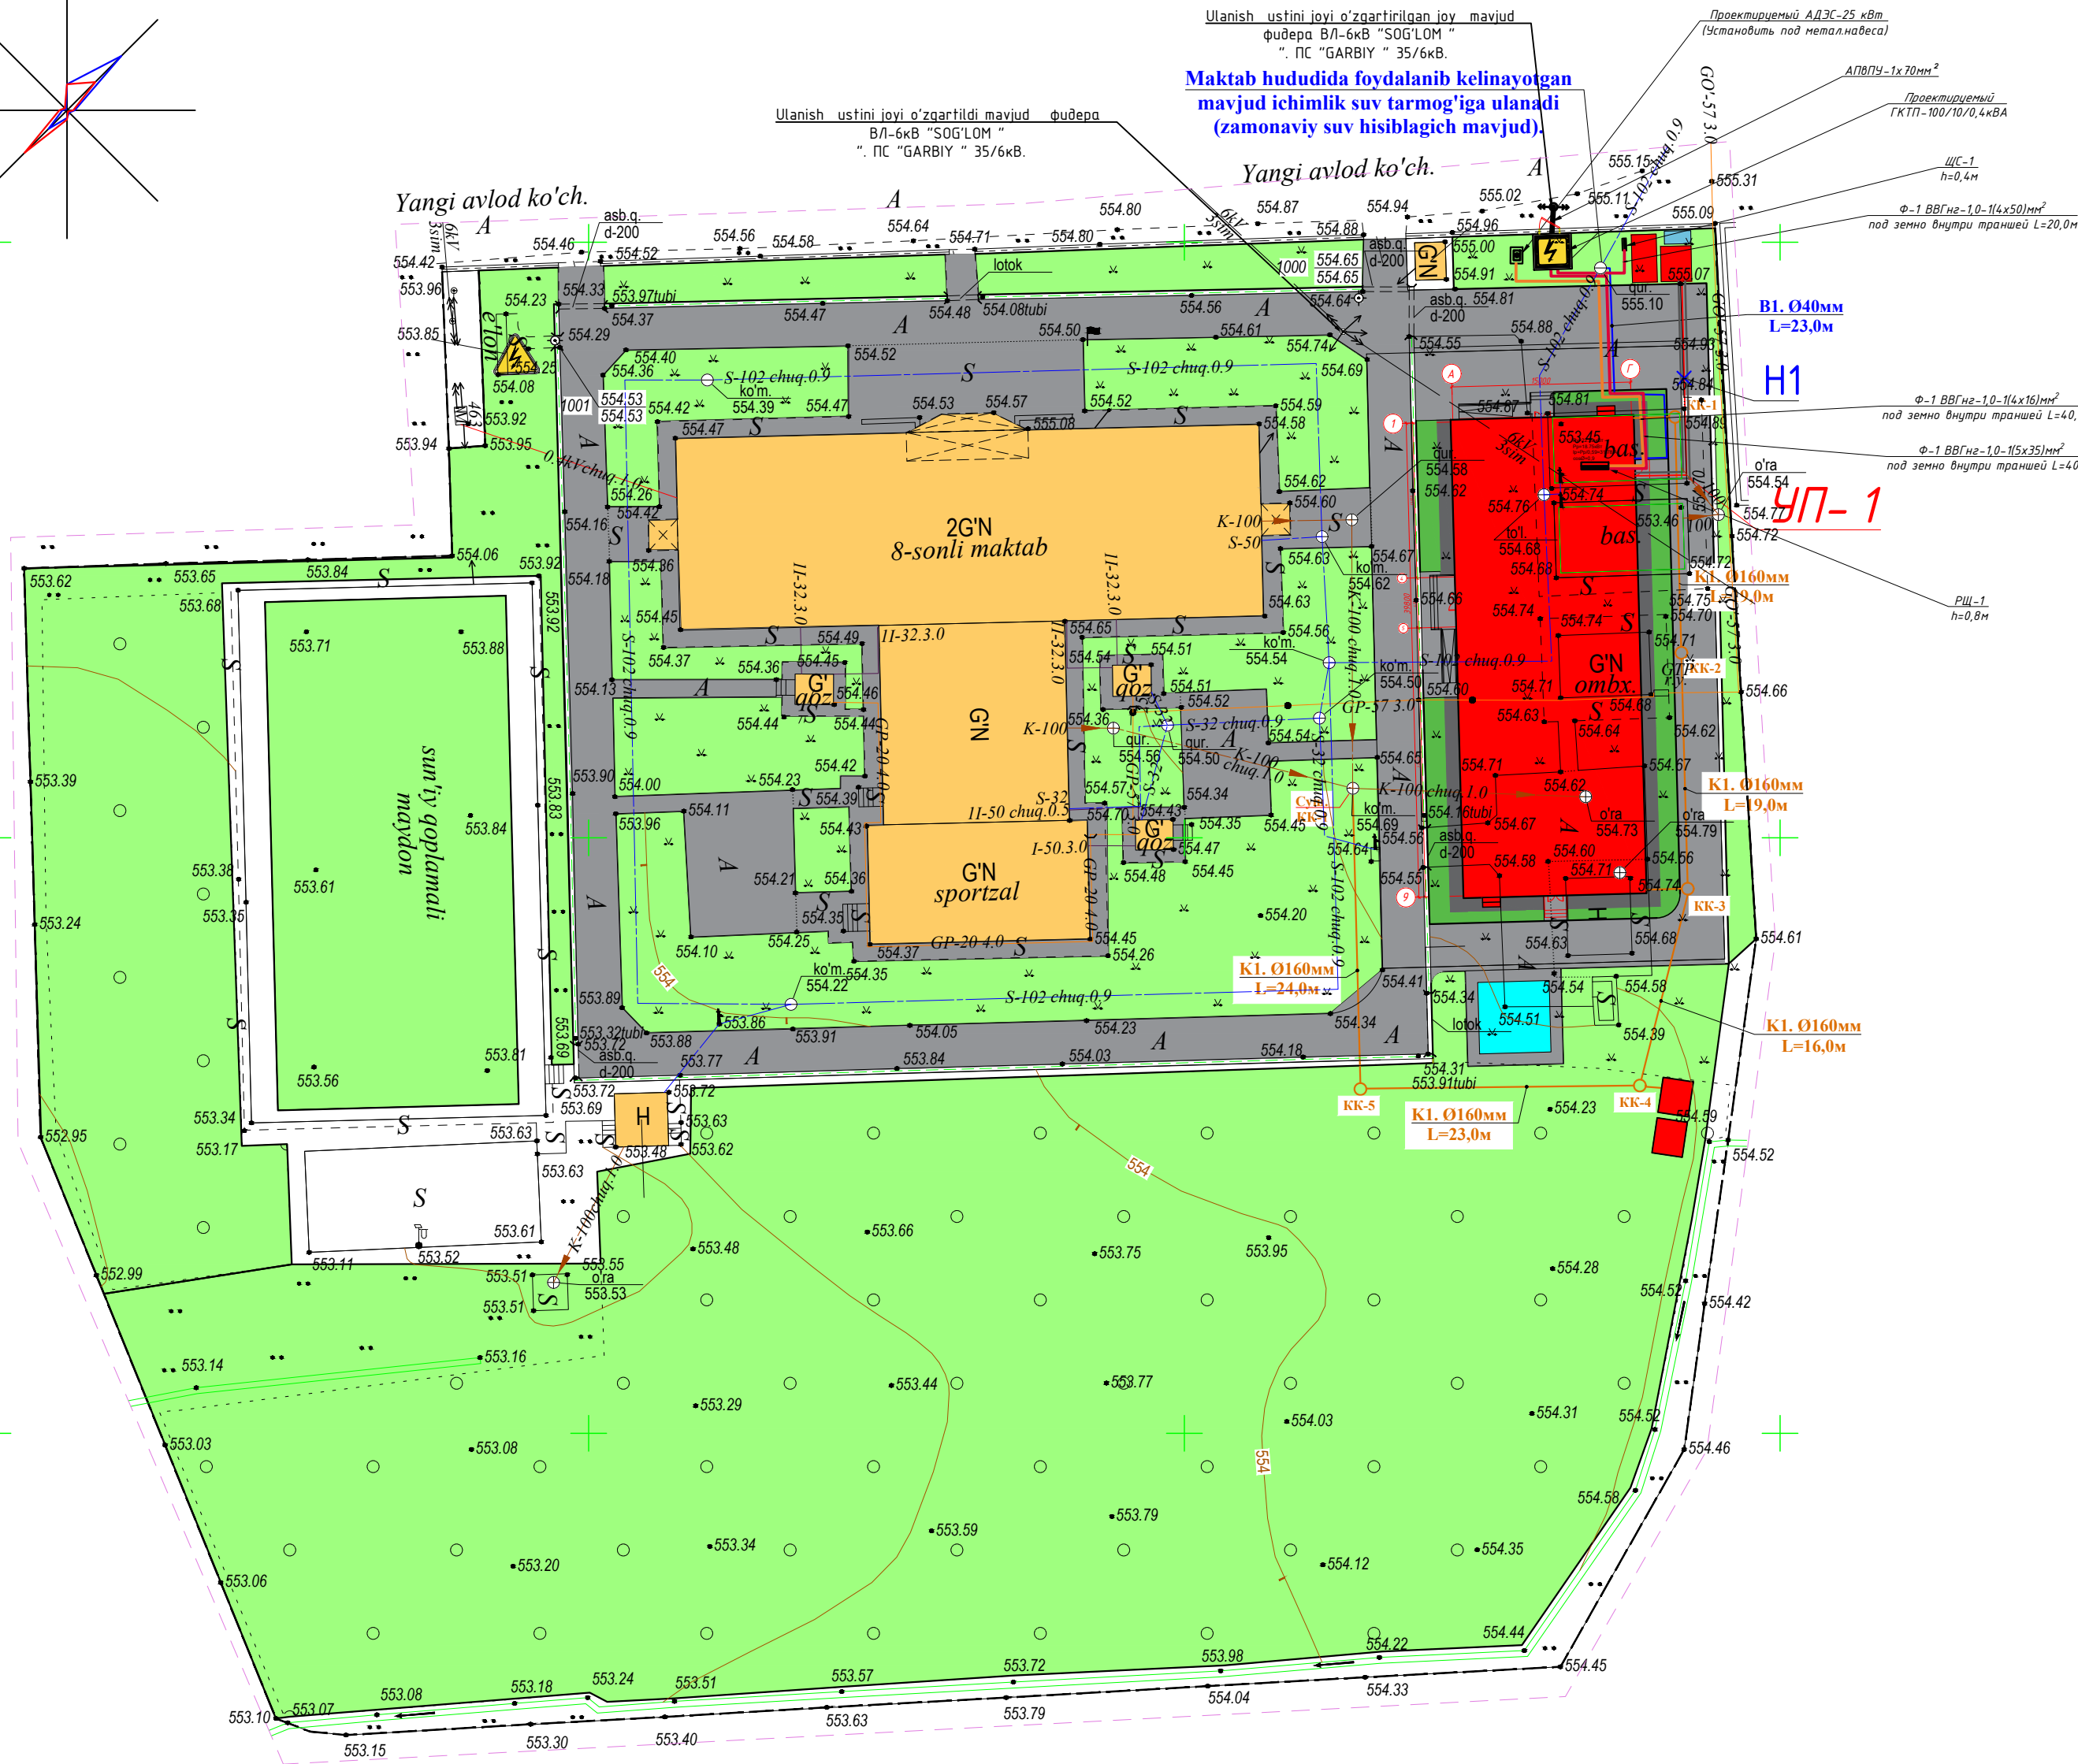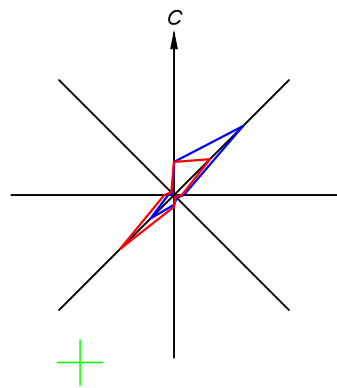

Экспликация

№	Наименование объектов	Кол-во	Площ. застр.	Стр. объем	Примечание
1	Существ. здание	4	1286.5		Существ.
2	Учебный блок 330-мест. (2-этаж.)	2	618.0		Проектируемое
3	Разделка и уборная	1	20.0		Существ.
4	КПП.	1	12.0		Существ.
5	Спорт поле (мин футбол)	1	863.3		Существ.
6	Спорт площадка	1	166.0		Существ.
7	Противопожарно водоем 50 м³	2	91.0		Проектируемое
8	Транспорматор	1	12.0		Существ.
9	МТУ- 100	1	9.0		Проектируемое
10	Тепловой насос	1	2.5		Проектируемое
11	Насосная	1	8.0		Проектируемое
12	Площадка для мусоросборника	1	18.0		Проектируемое
13	Очистные сооружения для канализации Q=7,0 м³/сут	1	8.0		Проектируемое
14	Выгребная яма на 10м³	1	8.0		Проектируемое
15	Противопожарно щит.	2	2.5		Проектируемое
16	Ворота	1	25п/м		Существ.
17	Противопожарная ворота.	1	35п/м		Существ.
18	Транспорматор	1	12.0		Проектируемое

Условные обозначения

- Проектируемый здание
- Озеленение здания и сооружения
- Дороги и проезды
- Бетонный покрытие
- Существующие здания и сооружения

- Существующие деревья
- Тактильное покрытие

Технико-экономические показатели

	Наименование	%	Примечан.
1	Площадь участка	15500.0	100
2	Площадь застройки	789.0	5,0
3	Площадь покрытий	2234,0	14,0
4	Площадь озеленение	9254	60,0
5	Прочие существ. здание и спорт площадки	3223	21,0

- "Муаллифлик ҳуқуқи ва турдoshi ҳуқуқлар то'g'risida"gi Qonunga muvofiq mazkur mualliflik mahsuloti ishlab chiqaruvchi bilan kelishmasdan to'liq yoki qisman ko'paytirilishi, chop etilishi, tarqatilishi, shuningdek uchinchi tomonga berilishi mumkin emas va mualliflik huquqlarining buzilishi O'zbekiston Respublikasining amaldagi qonunchiligiga muvofiq javobgarlikka tortilishga sabab bo'ladi.
- Ushbu mahsulotni O'zbekiston Respublikasi norezidentlariga taqdim etish faqatgina O'zbekiston Respublikasi Vazirlari Mahkamasining ruxsati bilan amaldagi qonunchilikka muvofiq belgilangan tartibda amalga oshiriladi.
- Pudratchi (buyurtmachi) ishlarini boshlashdan oldin albatta muhandislik kommunikatsiyalari ekspluatatsiya tashkilotlari vakillarini chaqirishlari shart.

Lavozimi	F.I.SH.	Imzo	Sana	M.O'.	Buyurtmachi: "Toshkent viloyati hokimligi "Yagona buyurtmachi xizmati" DM.		Texnik hujjat № 11288	
Direktor	Kadirov Sh.Y.				Obyekt: Toshkent viloyati, Ohangaron shahri, No'g'ayqo'rg'on hududida 8-son maktabni rekonstruksiya qilish.		Shart. raqami № 28/9-4887	
Texnik bo'lm.bosh.	Iyaberganov Q.K.				III 2026	Bosqich	Varaq	Varaqlar soni
Bo'lim boshlig'i	Mansurov Q.I.							
Yer usti part.bosh.	Zibrov A.V.							
Yer osti part.bosh.	Fayzullayev O'U.					1	1	
Topograf	Yer usti	Umirzaqov Sh.A.		Topografik tasvir Masshtab - 1:500 1942-yilgi koordinatalar tizimi Bol'tiqbo'yi balandligi tizimi Relyef kesimi oralig'i 0.5 metrd	© "O'ZGASHKLITI" MCHJ  Toshkent shahar va viloyat filiali			
	Yer osti	Azizov A.A.						
Eksplikatsiya	Nabijonova Sh.A.							
Kartografiya gr.r.	Shkurko Y.V.							
Kartograf	Umirzaqov Sh.A.							

				2026-год				ГП
				Ohangaron shahar No'g'ayqo'rg'on MFYdagi 8-sonli maktabni rekonstruksiya qilish va 330-o'rinli qo'shimcha binoni loyihalashtirish uchun				
Изм.	Кол. уч.	Лист	N. док.	Подп.	Дата	330-o'rinli Maktab		
ГАП	Нардобев Д.					Стадия	Лист	Листов
ГИП	Каримов У.					РП	9	9
Разработан								
Н. контроль	Каримов У.					 ООО "KESH MINORALARI" лицензия № АЛ-000028		
						План Наружных коммуникаций		