



лицензия № АЛ-000028

РАБОЧИЙ ПРОЕКТ

Оҳангарон шаҳар "Ноғайқўрғон" МФЙдаги
8-сон мактабни реконструкцияқилиш (330 ўринли
қўшимча бино қуриш)

АЛБОМ 1.1

Состав проекта: Ногиронлиги булган шахслар - НБШ

Ташкент 2026 г



лицензия № АЛ-000028

РАБОЧИЙ ПРОЕКТ

Оҳангарон шаҳар "Ноғайқўрғон" МФЙдаги
8-сон мактабни реконструкцияқилиш (330 ўринли
қўшимча бино қуриш)

АЛБОМ 1.1

Состав проекта: Ногиронлиги булган шахслар - НБШ

Директор
ГИП


У.О.Каримов
У.О.Каримов

Директор	У.О.Каримов		
ГИП	У.О.Каримов		
Инженер	У.О.Каримов		


Привязан: Договор №



Оҳангарон шаҳар "Ноғайқўрғон" МФЙдаги 8-сон мактабни
реконструкцияқилиш (330 ўринли қўшимча бино қуриш)

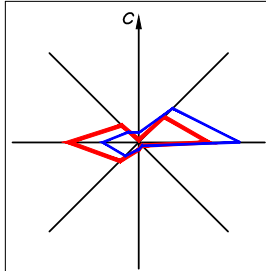

ГЕНПЛАН РАЗБИВОЧНЫЙ ЧЕРТЕЖ.

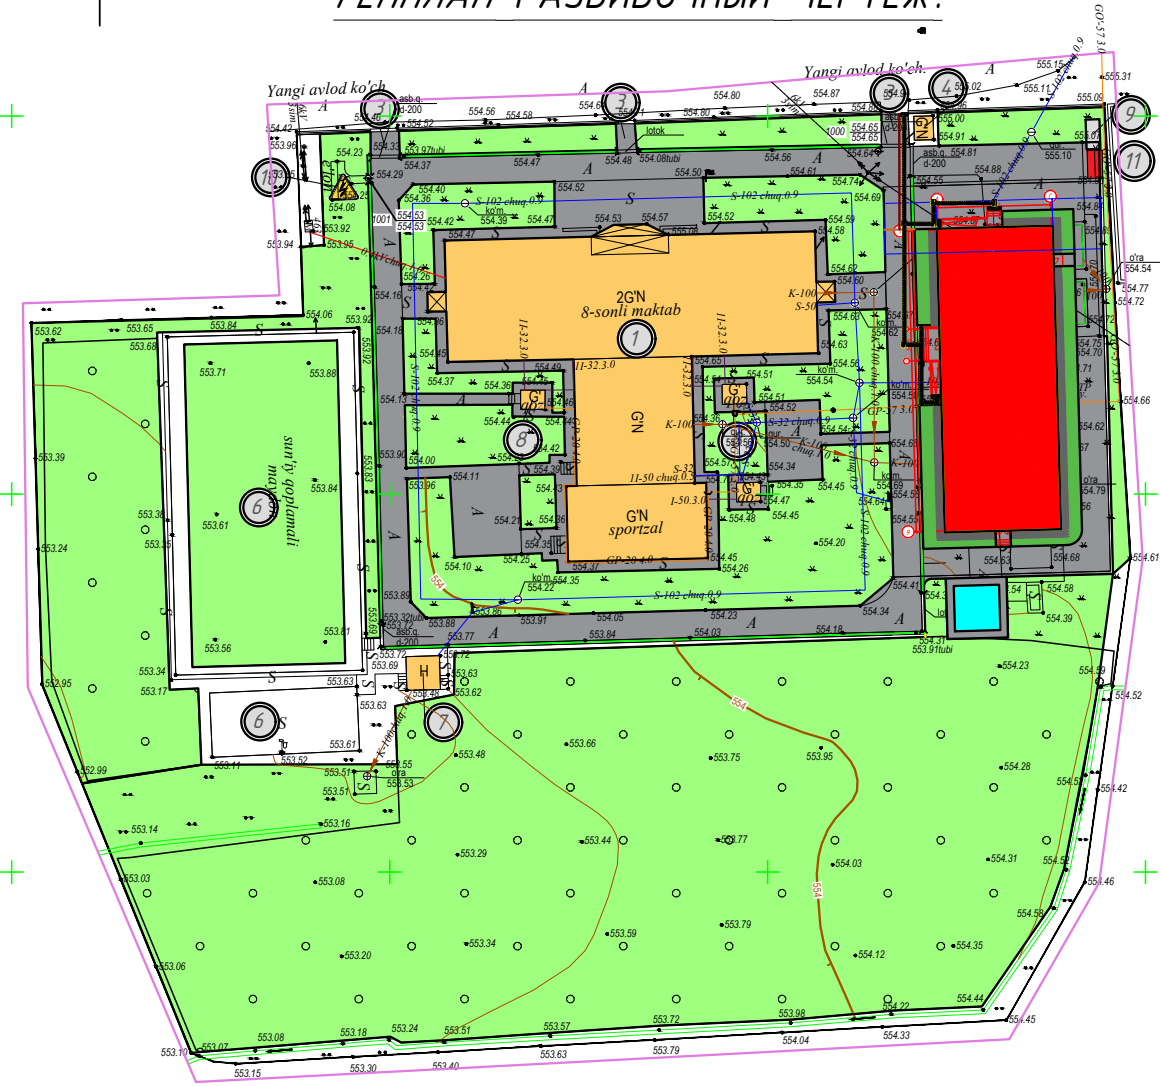

+

Условные обозначения

— П.П. гидрант (существ.)


- Проектируемый здание
- Существующие здания и сооружения
- Дороги и проезды
- Озеленение

← -Специальные тактильные знаки, указывающие направление движения для людей с ограниченными возможностями

Условные обозначения:

- 1 Тактильная городская плитка (преодолимое препятствие, конусы линейные) 90штк
- 2 Тактильная городская плитка (направление движения, полоса) 550 штк

Плита фигурная (taktil qoplama)

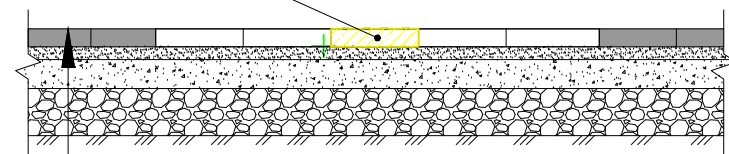

- 1 Вибропрессованная бетонная брусчатка с натуральной мраморной крошкой, толщиной 60 мм "ГОСТ 17608-91" - 0.06м
- 2 Верхний слой основания из пескоцемента - 0.04м

Ведомость дорожек и площадок


1		Тактильные покрытия	17 п.м.
2		Преодолимое препятствие, конусы линейные	48шт
3		Направление движения, полоса	124шт

Технико-экономические показатели

	Наименование								
1	Площадь участка	1.6	100						
2	Площадь застройки	0.07	19.5						
3	Площадь покрытий	0.38	23.75						
4	Площадь озеленение	0.856	53.5						
5	Прочие существ. здание и спорт площадки	0.3	18.75						

ЭКСПЛИКАЦИЯ ПО ГЕНПЛАНУ.

№	Наименование	Кол.	Примеч.
1	Существ. здание	1	Существ.
2	Учебный блок 330-мест. (2-этаж.)	1	Проектир.
3	Главный выход ворота	1	Существ.
4	Здание КПП.	1	Существ.
5	Противопожарно водоем 20 м³	2	Существ.
6	Спорт площадка	1	Существ.
7	Раздевалка и уборная	1	Существ.
8	Существ. здание	1	Существ.
9	Площадка для мусоросборника	1	Существ.
10	Трансформатор	1	Существ.
11	Противопожарно щит.	1	Проектир.

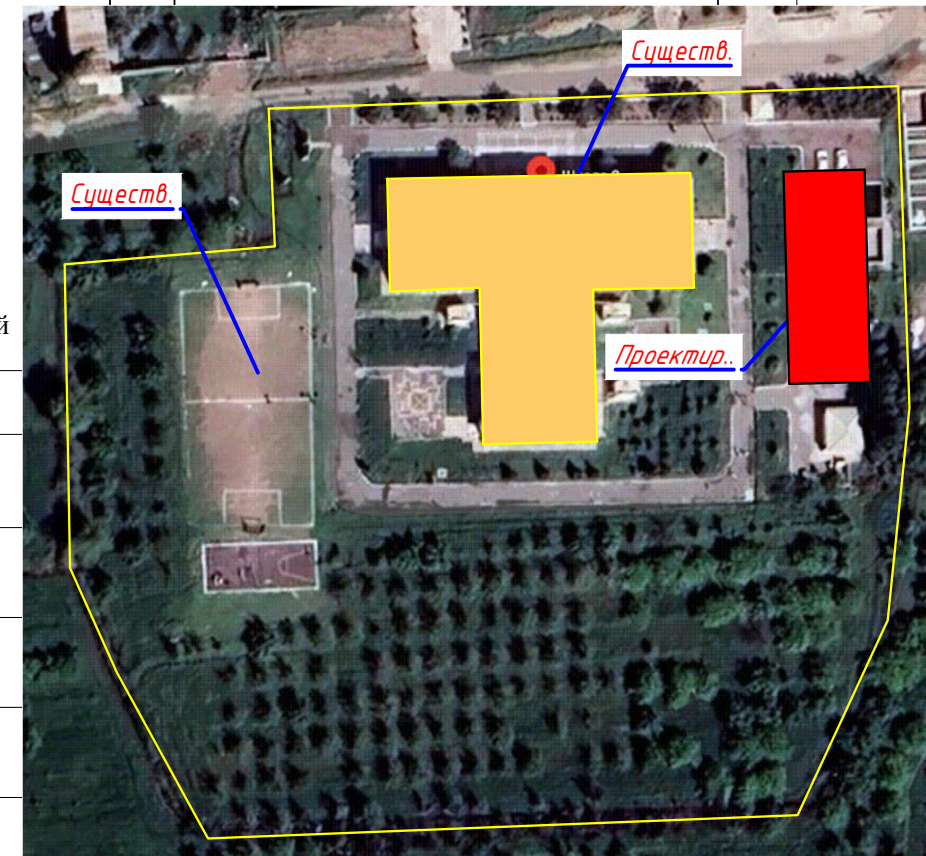


2026-год				НБШ
<i>Ohangaron shahar No'g'ayqo'rg'on MFYdagi 8-sonli maktabni rekonstruktsiya qilish va330-o'rinli qo'shimcha binoni loyihalashtirish uchun</i>				
Генплан М 1:1000	Стадия	Лист	Листов	
	РП	1	5	
	 ООО "KESH MINORALARI" лицензия № АЛ-000028			

Architectural floor plan of a building with 17 rooms, including rooms 2, 3, 4, 5, 6, 7, 8, 9, 10, 11, 12, 13, 14, 15, 16, and 17. The plan shows a central corridor (2) and various rooms with dimensions. It includes a ramp for disabled people (Пандус для инвалидов) and tactile Braille markings (Тактильные наклейки на поручни (Brayl alifbosi)) on handrails. The plan is numbered 1 through 9 along the bottom and 1 through 17 within the rooms.

Спецификация помещений			
№	Наименование помещений	Площ. м ²	Тип пола
1	Тамбур	7.64	Мр
2	Коридор	118.20	Мр
3	Учебный класс на 30 учащихся	51.82	Рл
4	Лестничная клетка	16.97	Мр
5	Лифтовая	3.96	Рл
6	Сан Узел (Муж.)	13.75	Кп
7	Электрощитовая	3.30	Кп
8	Узел ввода	4.95	Б
9	Учебный класс на 15 учащихся	32.93	Рл
10	Учебный класс на 15 учащихся	32.93	Рл
11	Учебный класс на 30 учащихся	52.55	Рл
12	Учебный класс на 30 учащихся	52.55	Рл
13	Сан Узел (Жен.)	12.90	Кп
14	Сан Узел для инвалидов (Жен.)	3.63	Кп
15	Лестничная клетка	16.97	Мр
16	Учебный класс на 30 учащихся	52.55	Рл
17	Учебный класс на 30 учащихся	52.55	Рл
	Всего :	530.15	

					Дог. № ____/____ от ____ 2026 г	НБШ		
О хангарон шахар "Ноғай кўрғон" МФЙдаги 8-сон мактабни реконструкция қилиш (330 ўринли кўшмча бино қуриш)						Старая	Лист	Листоб
						РП	2	5
Изм.	Копия	Лист	№ дог	Подпись	Дата	План стен 120-этажа М 1:100 		
ГАП		Нордоев Д.						
ГИП		Каримов У.						
Разработал		Пунатов Ю.						
Н контроль		Каримов У.						


План стен 2 го-этажа М 1:100

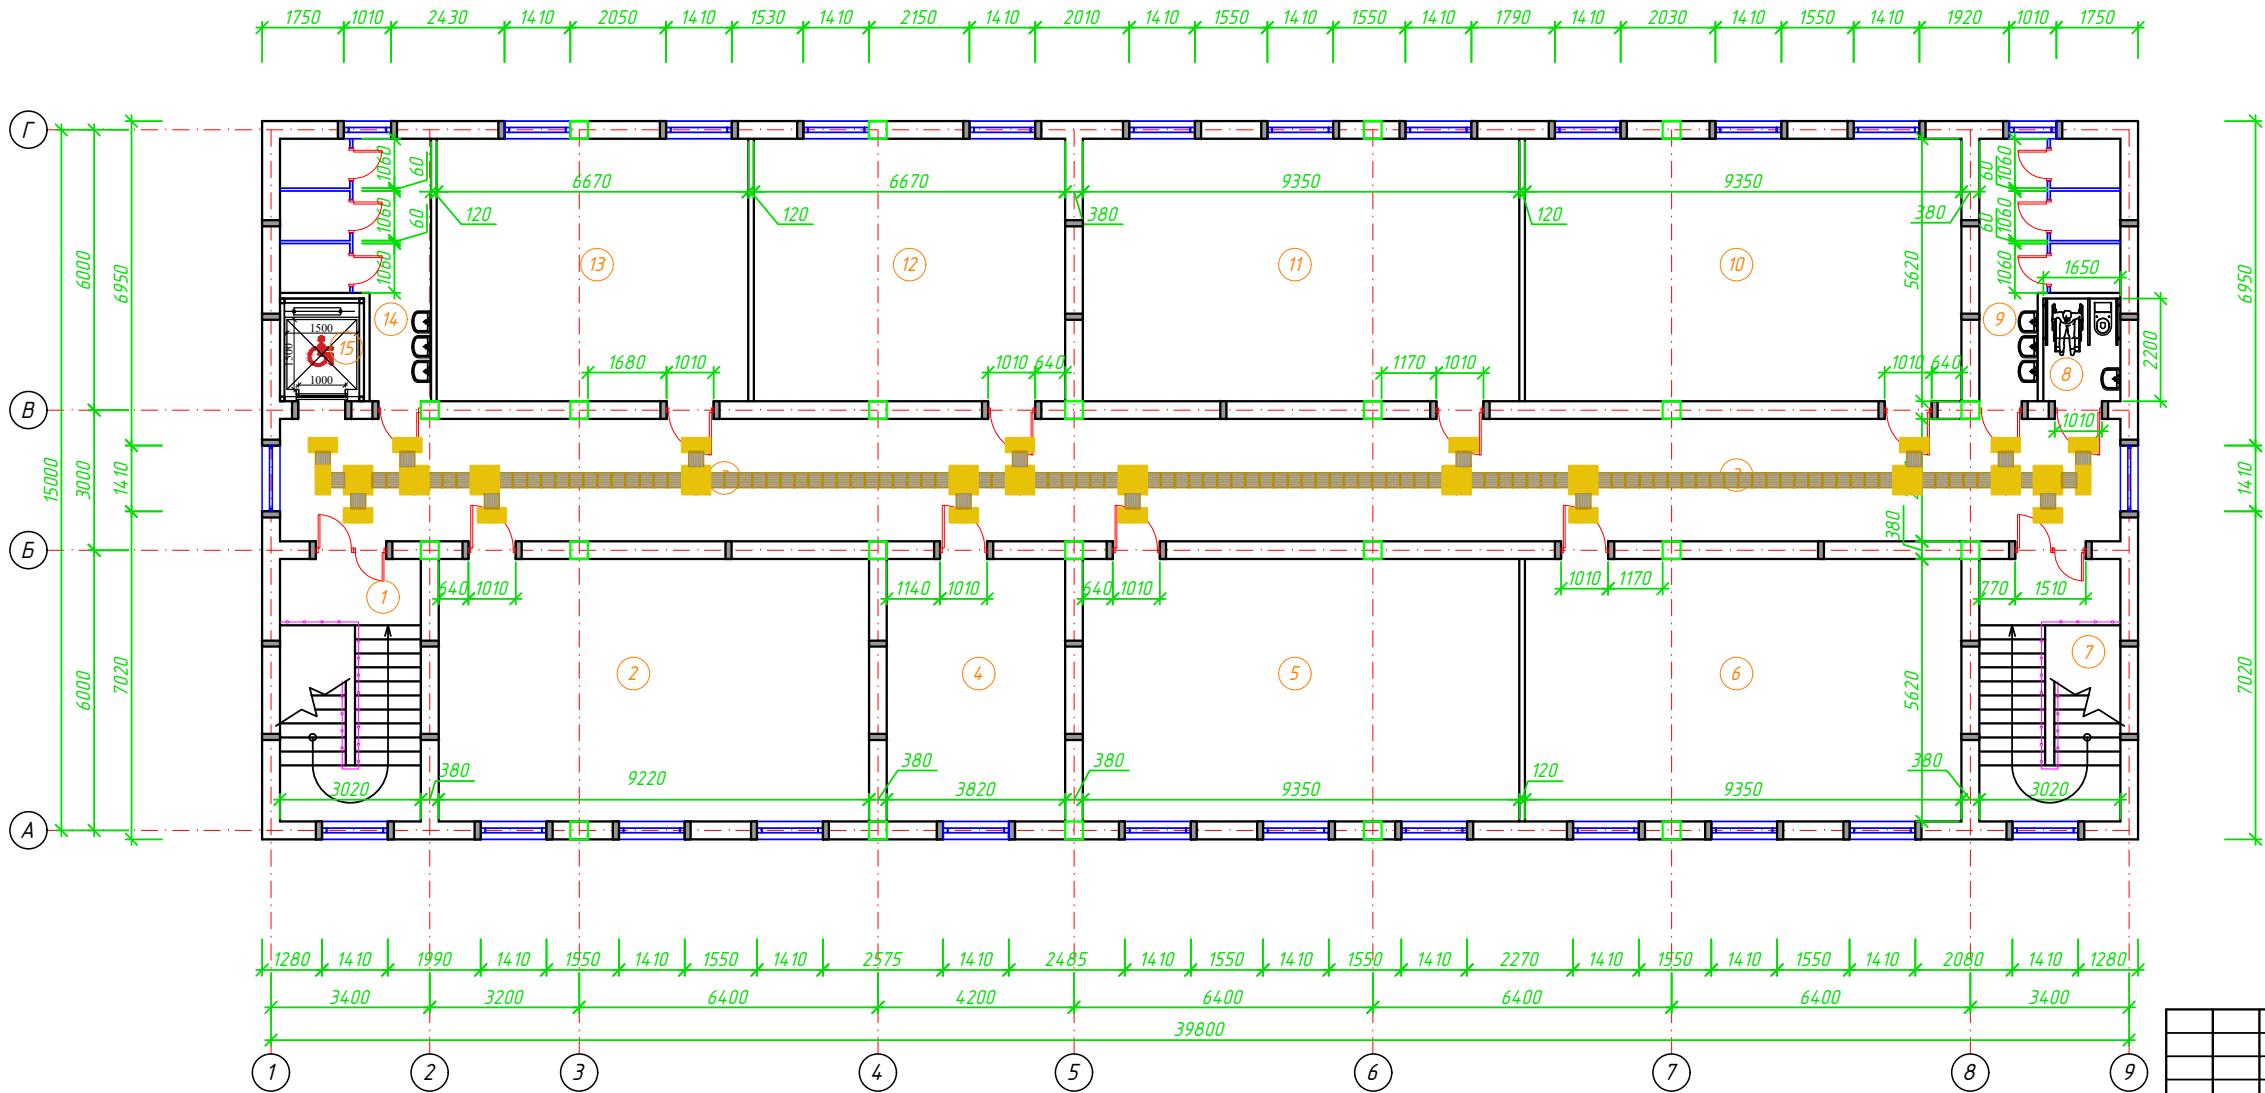


Спецификация помещений			
№	Наименование помещений	Площ. м²	Тип пола
1	Лестничная клетка	16.97	Мр
2	Учебный класс на 30 учащихся	51.82	Рл
3	Коридор	103.28	Мр
4	Кабинет директора	21.47	Рл
5	Учебный класс на 30 учащихся	52.55	Рл
6	Учебный класс на 30 учащихся	52.55	Рл
7	Лестничная клетка	16.97	Мр
8	Сан Узел для инвалидов (Муж.)	3.63	Кп
9	Сан Узел (Муж.)	12.90	Кп
10	Учебный класс на 30 учащихся	51.82	Рл
11	Учебный класс на 30 учащихся	52.55	Рл
12	Учебный класс на 15 учащихся	37.49	Рл
13	Учебный класс на 15 учащихся	37.49	Рл
14	Сан Узел (Жен.)	13.75	Кп
15	Лифтовая	3.96	Рл
Всего:		529.18	

						Дог. № ____/____ от ____ 2026 г			НБШ			
						О хангарон шаҳар "Ноғай кўрғон" МФЙдаги 8-сон мактабни реконструкция қилиш (330 ўринли қўшимча бино қуриш)						
Изм.	Коп.цн	Лист	№ дог	Подпись	Дата	330 ўринли уқув биноси			Стадия	Лист	Листов	
ГАП		Нардоев Д							РП	3	5	
ГИП		Каримов У										
Разработал		Пичагов Ю				План стен 2 го-этажа М 1:100			 ООО "KESH MINORALARI" лицензия № АЛ-000028			
Н контроль		Каримов У										



Фрагмент крыльцо и пандуса М1:100

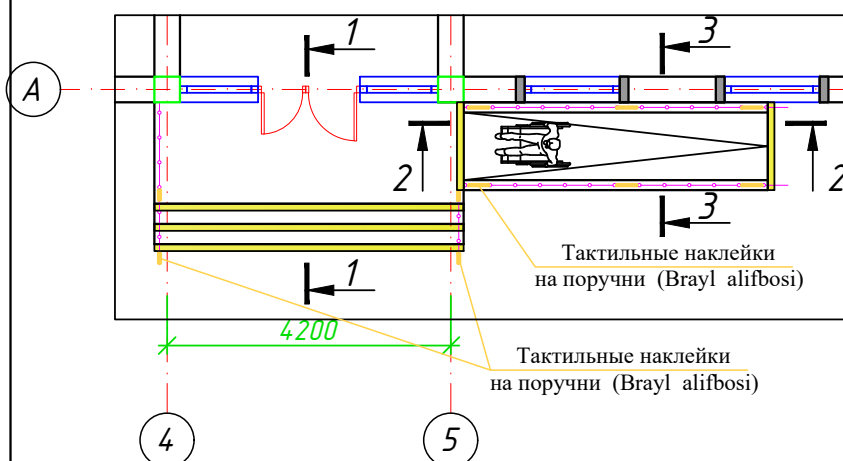


Сеч: 1-1

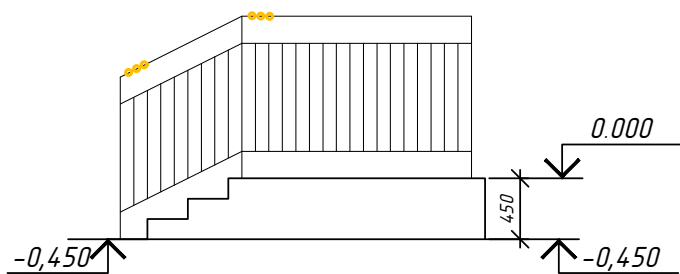


Сеч: 2-2

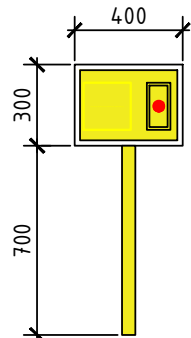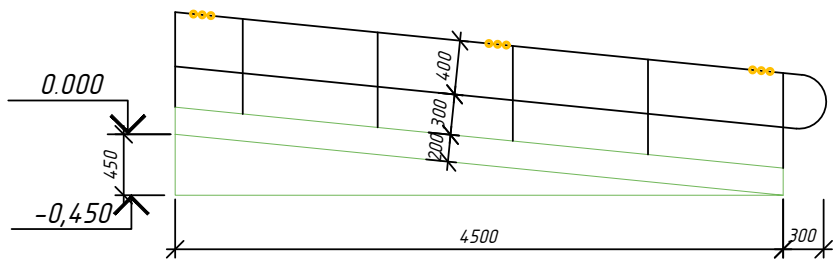



Сеч: 3-3 М1:50

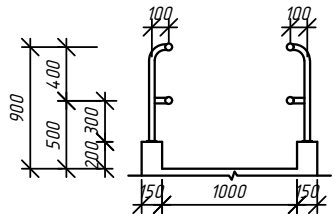

Фрагмент фасада

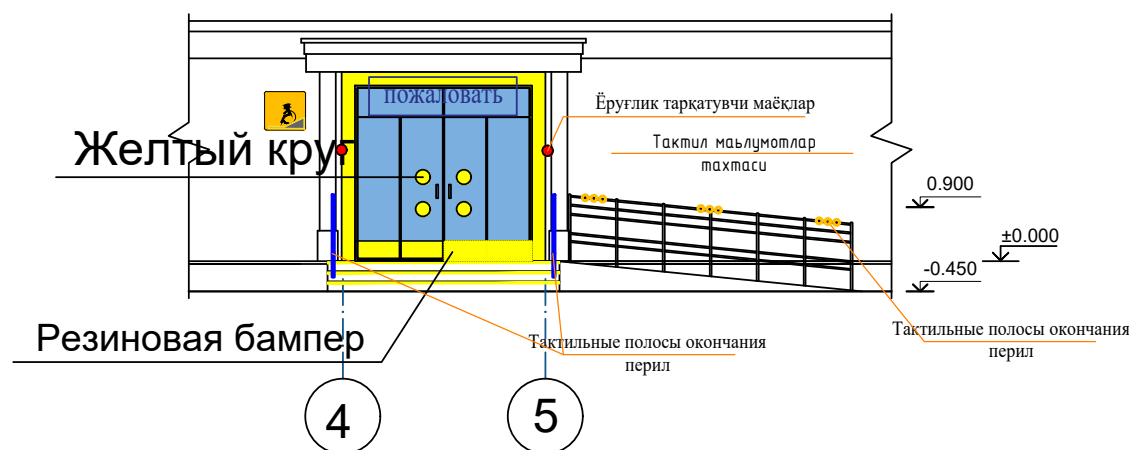

Тактильная табличка с шрифтом брайля 200x300 мм (название кабинета)

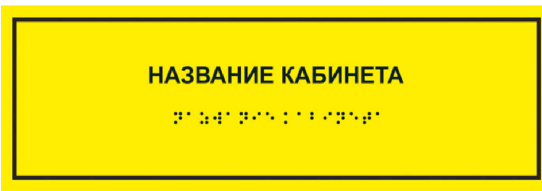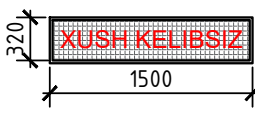


Тактил пиктограмма



Кнопка вызова помощи для инвалидов



Специальный тактильный знак указывающий направление движения

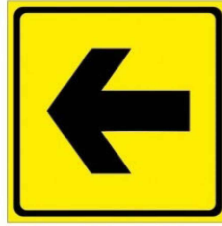

Тактил маълумотлар тахтаси



Тактил ахборот стенди



Спецификация тактильных символов : -Осязательные табличка " Туалет для инвалидов " -Кнопка вызова помощи для инвалидов (для наружные двери) -Информационная панель помещения , тактильная табличка с шрифтом брайля 200 x 300 мм (название кабинета) -Специальный тактильный знак указывающий направление движени

						Дог. № ____/____ от ____ 2026 г			НБШ	
						Оҳангарон шаҳар "Ноғай кўрғон" МФЙдаги 8-сон мактабни реконструкция қилиш (330 ўринли қўшимча бино қуриш)				
Изм.	Кол.ч	Лист	№ дог.	Подпись	Дата	330 уринли укув биноси	Стадия	Лист	Листов	
ГАП				Нордоев Д.			РП	4	5	
ГИП				Каримов У.						
Разработал				Пуллатов Ю.		Фрагмент крыльцо и пандуса М 1:100	 ООО "KESH MINORALARI" лицензия № АЛ-000028			
Н. контроль				Каримов У.						

1. Фирма изготовитель уточняет все габариты по фактически выполненным проемам.
2. Узлы и детали дверей разрабатываются фирмой изготовителя.
3. Фурнитура металлических дверей должна соответствовать требованиям ГОСТ 31173-2003.
4. Предел огнестойкости противопожарных дверей EI 30. Противопожарные двери оборудовать приборами для самозакрывания и прокладками уплотнения не снижающими предел огнестойкости двери.
5. Для дверей с маркой "Л" выполнить навеску петель с левой стороны по направлению открывания двери (по часовой стрелке).
6. Схемы элементов заполнения дверных проемов см. совместно с планами этажей.
7. Фирме изготовителю согласовать дизайн дверей с заказчиком.
8. Наружные двери со стеклами и витражи выполнить со спаренным остеклением.
9. Стёкла применить по ГОСТ 111-90, толщ. 0,4 мм.
10. Схемы заполнения дверных проёмов см. совместно с листами этажей и фасадами.
11. Двери и витражи наружные входные -из алюминиевых профилей индивидуальные без порогов и самозакрывающаяся, дверь серого цвета. Остекление трехслойное.
12. Двери внутренние из плит МДФ,с наличниками. Внутренние двери и двери в санузлах выполнить без порогов.

Осязательные табличка "Туалет для инвалидов"





Фрагмент фасада



Фрагмент пол



Контрастная лента Желтый круг

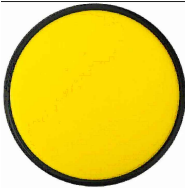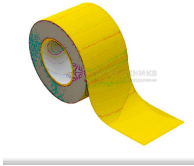


Накладка на ступень противоскользящая



Специальный тактильный знак указывающий направление движения




Кўзида нуқсонли борлар учун туткичларда брайл алифбоси

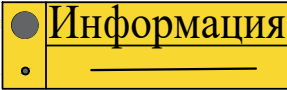

Кўзида нуқсонли борлар учун овозли информатор



Тактильная информационная доска со шрифтом Брайля для слабовидящих

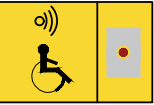

Пандус бошланиши сигнализацияси ходимларини чақирув тугмаси



Электрон контракт табло



Ногиронлиги бўлган шахслар учун йўл белгиси




Эшик атрофига контракт белги



Кўзида нуқсонли борлар учун эшик контракт белгиси

Хона хақида маълумот бкрувчи брайл тахтаси

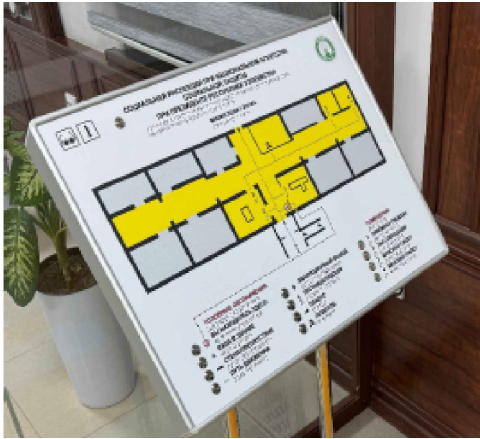

Наименование		кол-во
1.1	Масляная окраска 2 раза	28,5 м ² .
1.3	Профиль противоскользящий на ступени	15,0 м.п.
1.4	ТифлоТерминал	0 шт.
1.5	Круг желтый, Ø 200мм	45 шт.
1.6	Табличка "режим работы"	1шт.
1.7	Табличка звуковая околдверная	22 шт.
1.8	Кнопка вызова помощи на стойке	4 шт.
1.9	Кнопка вызова помощи на "санузел для инвалидов"	2 шт.

Наименование		кол-во
П1	Пиктограмма "доступность для инвалидов по зрению"	1шт.
П2	Пиктограмма "доступность для инвалидов по слуху"	1шт.
П3	Пиктограмма "доступность для инвалидов на кресла колясках"	1шт.
П4	Пиктограмма "вход в здание"	3 шт.
П5	Пиктограмма "выход из здания"	5 шт.
П6	Пиктограмма "санузел для для инвалидов на кресла колясках"	2 шт.
П7	Пиктограмма "зона отдыха и временного пребывания"	0 шт.
П8	Пиктограмма "зона получения информации"	0 шт.
П9	Пиктограмма "путь эвакуации"	5 шт.

						Дог. № ____/____ от _____.2026 г			НБШ					
						Оҳангарон шаҳар "Ноғай қўрғон" МФЙдаги 8-сон мактабни реконструкция қилиш (330 ўринли қўшимча динo қуриш)								
Изм.	Кол.ч	Лист	№ дог.	Подпись	Дата	330 ўринли укув динoси			Стадия	Лист	Листов			
ГАП.			Нордоев Д.						РП	5	5			
ГИП.			Каримов У.											
Разработал			Пуллатов Ю.			Фрагмент М 1:100			 ООО "KESH MINORALARI" лицензия № АЛ-000028					
Н. контроль			Каримов У.											