

"INNOVATION UMUMIY LOYIHA" OOO

РАБОЧИЙ ПРОЕКТ

Наименование: Реконструкция здания общеобразовательного
школа №20 по адресу МСГ"Узбекистан тукинчилиги" Ховатского района
Сырдарьинской области.

Раздел: Проект ограниченными возможностями;

Проектировщик : ООО "INNOVATION UMUMIY LOYIHA"

Директор

Главный архитектор проекта

Главный инженер проекта



Эшмурадов Д.

Бабаджанов Г.


Эшмурадов А.

г. Гулистан 2026 г.

Nogironligi bo'lgan shaxslar uchun bosh reja M 1:500

Ish hajmlari jadvali

No	Ko'rinish yoki tasvirlar.	Texnik ko'rsatgichlar	O'lch. birl.	Izoh
ko'zi ojizlar uchun yo'naltiruvchi plitkalar				
1		TPU 300x300 Konusli	m2	7,56
2		TPU 300x300 Burilish	m2	1,53
3		TPU 300x300 Yo'naltiruvchi	m2	54,0
4		"Nogironlar uchun to'xtash joyi" belgisi.	ta	2
5		Avtoturargoh ustunchasi	ta	2
6		Piktogramma bilan jihozlangan ustundagi chaqiruv tugmasi	ta	2
7		Avtoturargohni belgilash trafaretlari	m2	24
8		Ogohlantiruvchi yorug'lik mayog'i	ta	2
9		Kontrast belgilash uchun lentalar	m	36

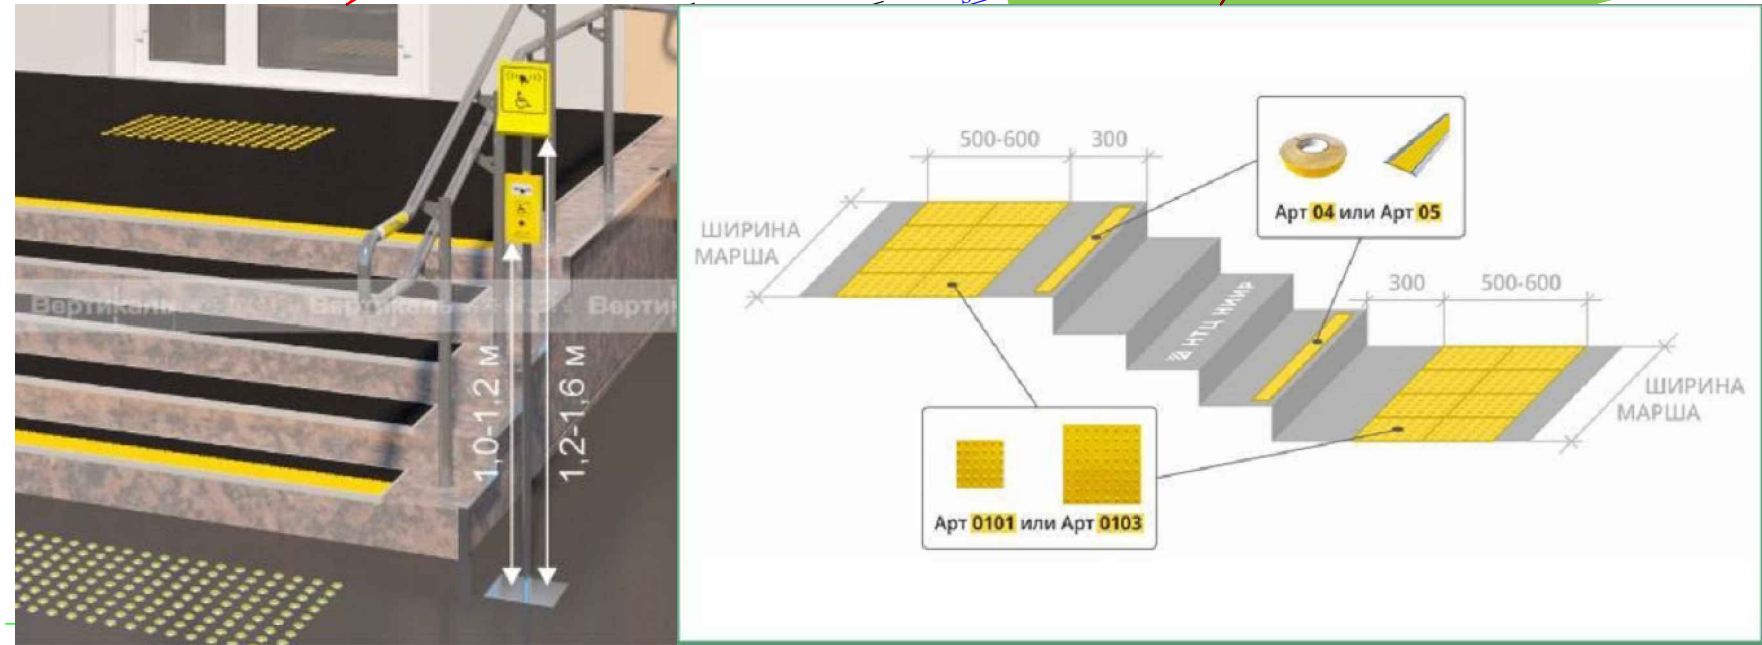


						BR		
						Xovos tumani "O'zbekiston to'kinchiligi" MFY hududidagi 20-sonli maktabni rekonstruksiya qilish		
O'zg.	Var.	Xuj.No	Imzo	Sana	Bosh reja		Boshqich	Varaq
								6
LBM		Eshmurodov.						6
Bajardi		Bobojonov.			Nogironligi bo'lgan shaxslar uchun bosh reja M 1:500		"INNOVATSION UMUMIY LOYIHA" OOO r.Гулистан 2025 г.	







Фасад ограниченными возможностями по оси "А" в
осях "1-5" М1:100.

Куришда нуксони борлар учун
электрон контраст табло

Стремянка
Мс-1

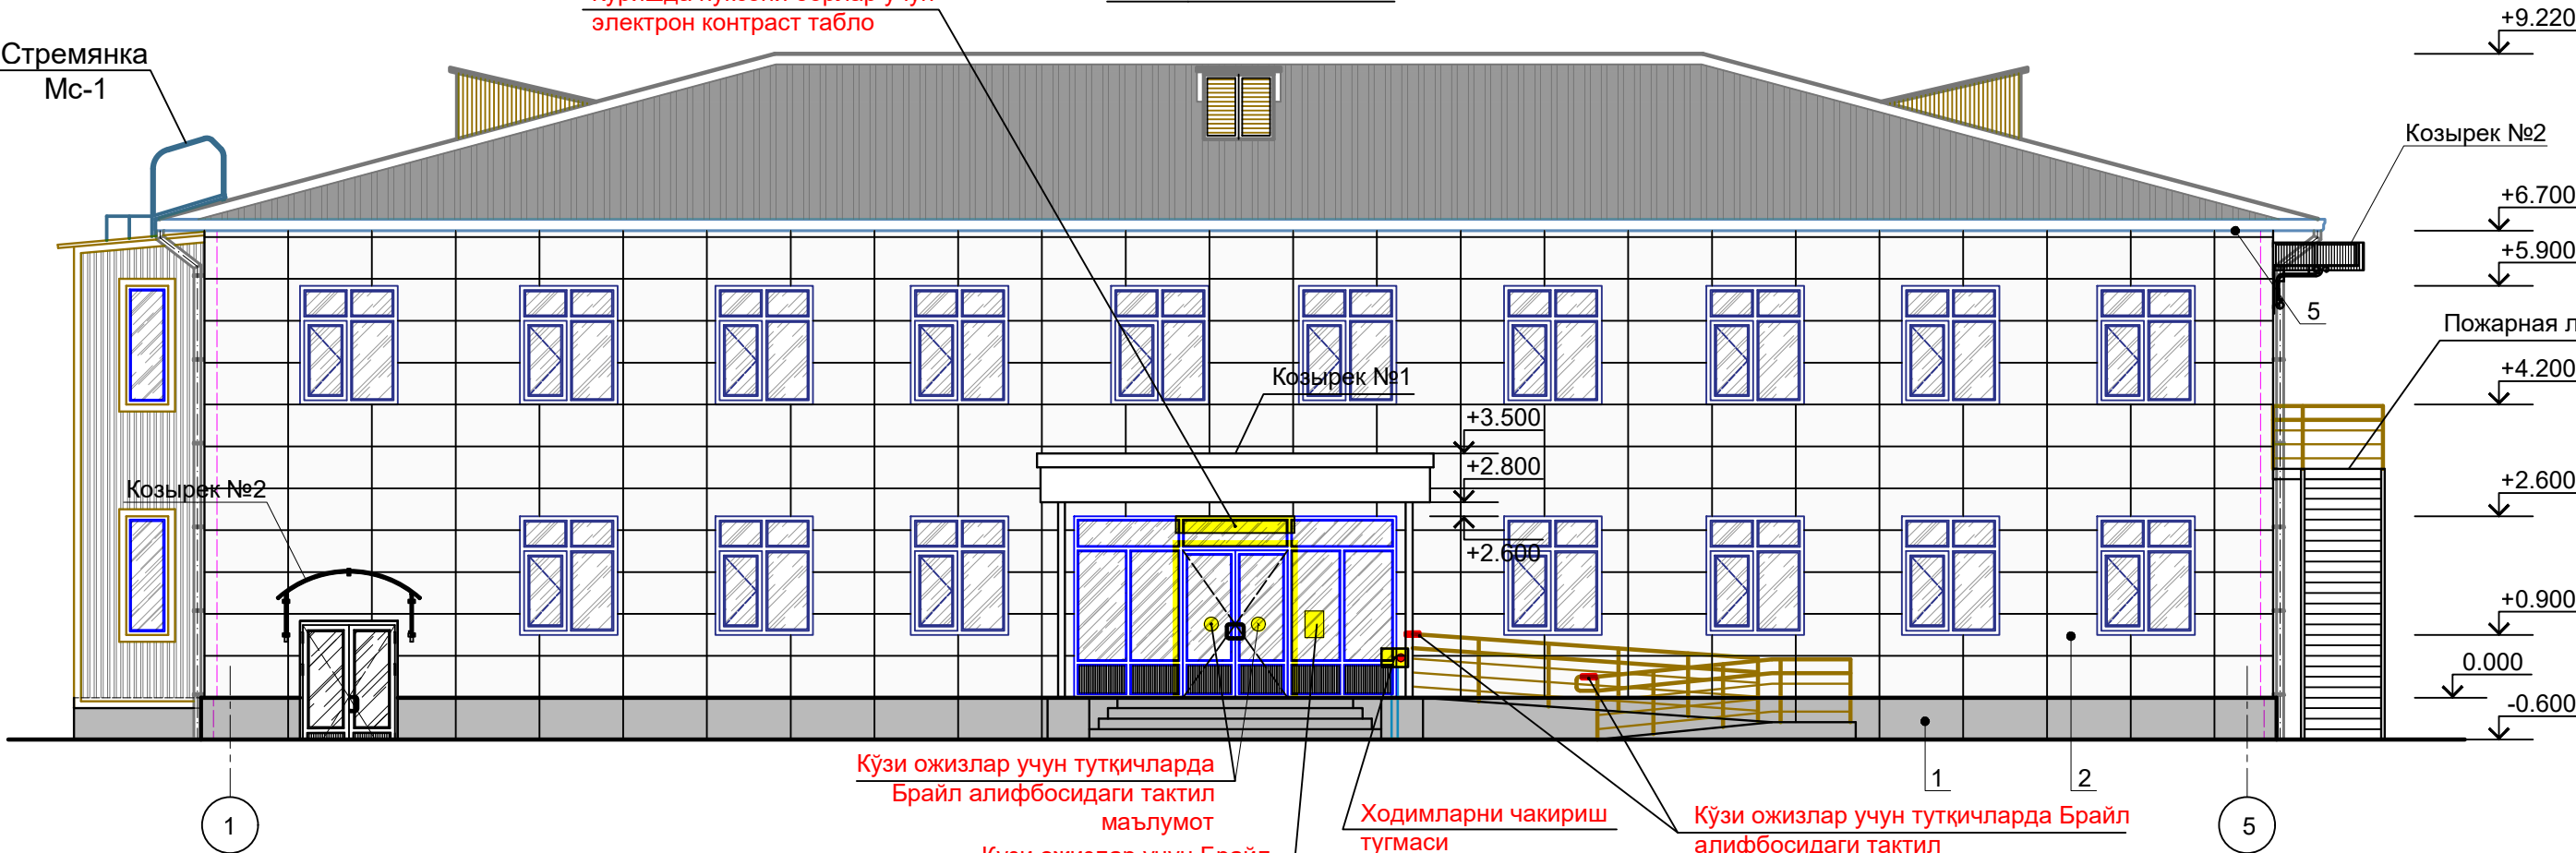


19. Кнопка вызова на стойке

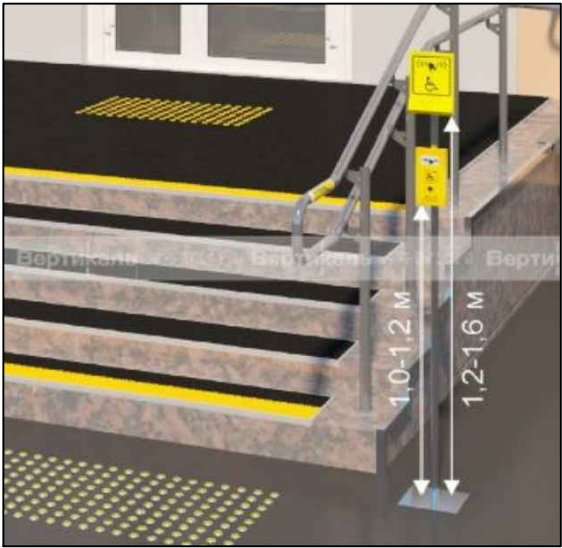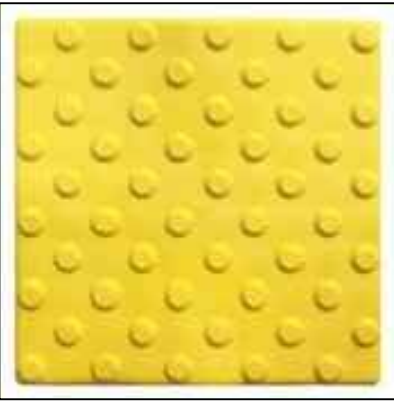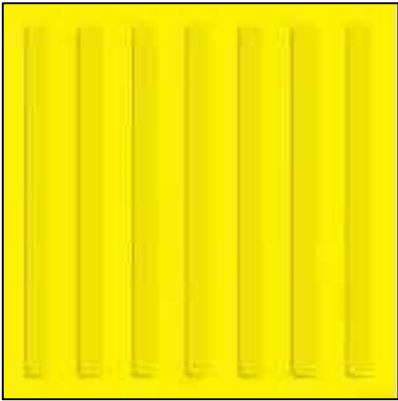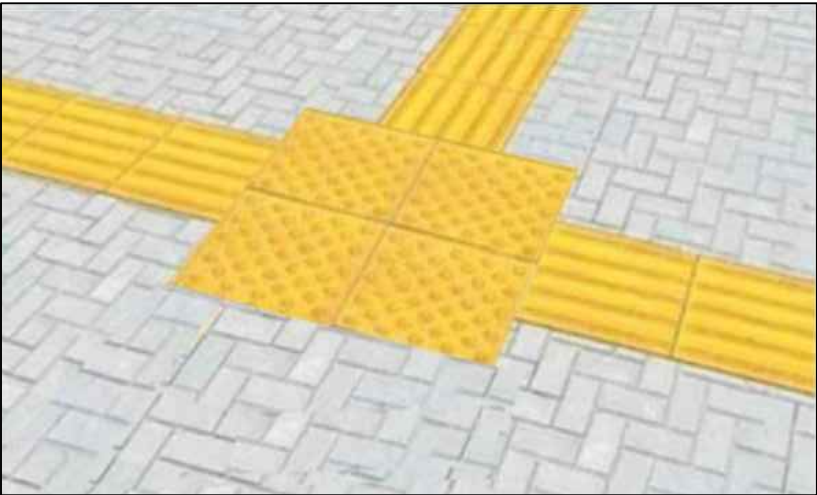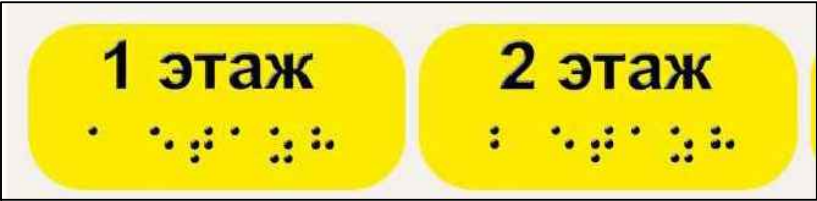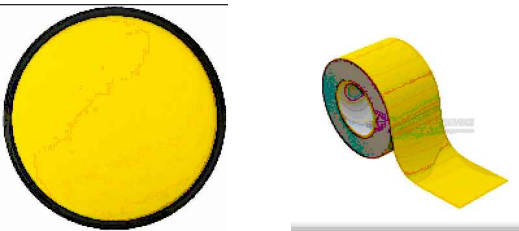

						2025 г.			МГН			
						Реконструкция здания общеобразовательного школа №20 по адресу МСГ"Узбекистан тукинчилиги" Ховатского района Сырдарьинской области.						
Изм.	N уч.	Лист	Ндок.	Подп.	Дата	Здания семейного врачебного пункта.			Стадия	Лист	Листов	
Директор	Эшмурадов Д.								РП	1	16	
ГИП	Эшмурадов А.											
Разраб.	Абдуназаров А.					Фасад по оси "А" ограниченными возможностями М1:100.			"INNOVATSION UMUMIY LOYIHA" ООО г.Гулистан 2025 г.			

Схема ограниченными возможностями 1-этажа. М1:100.

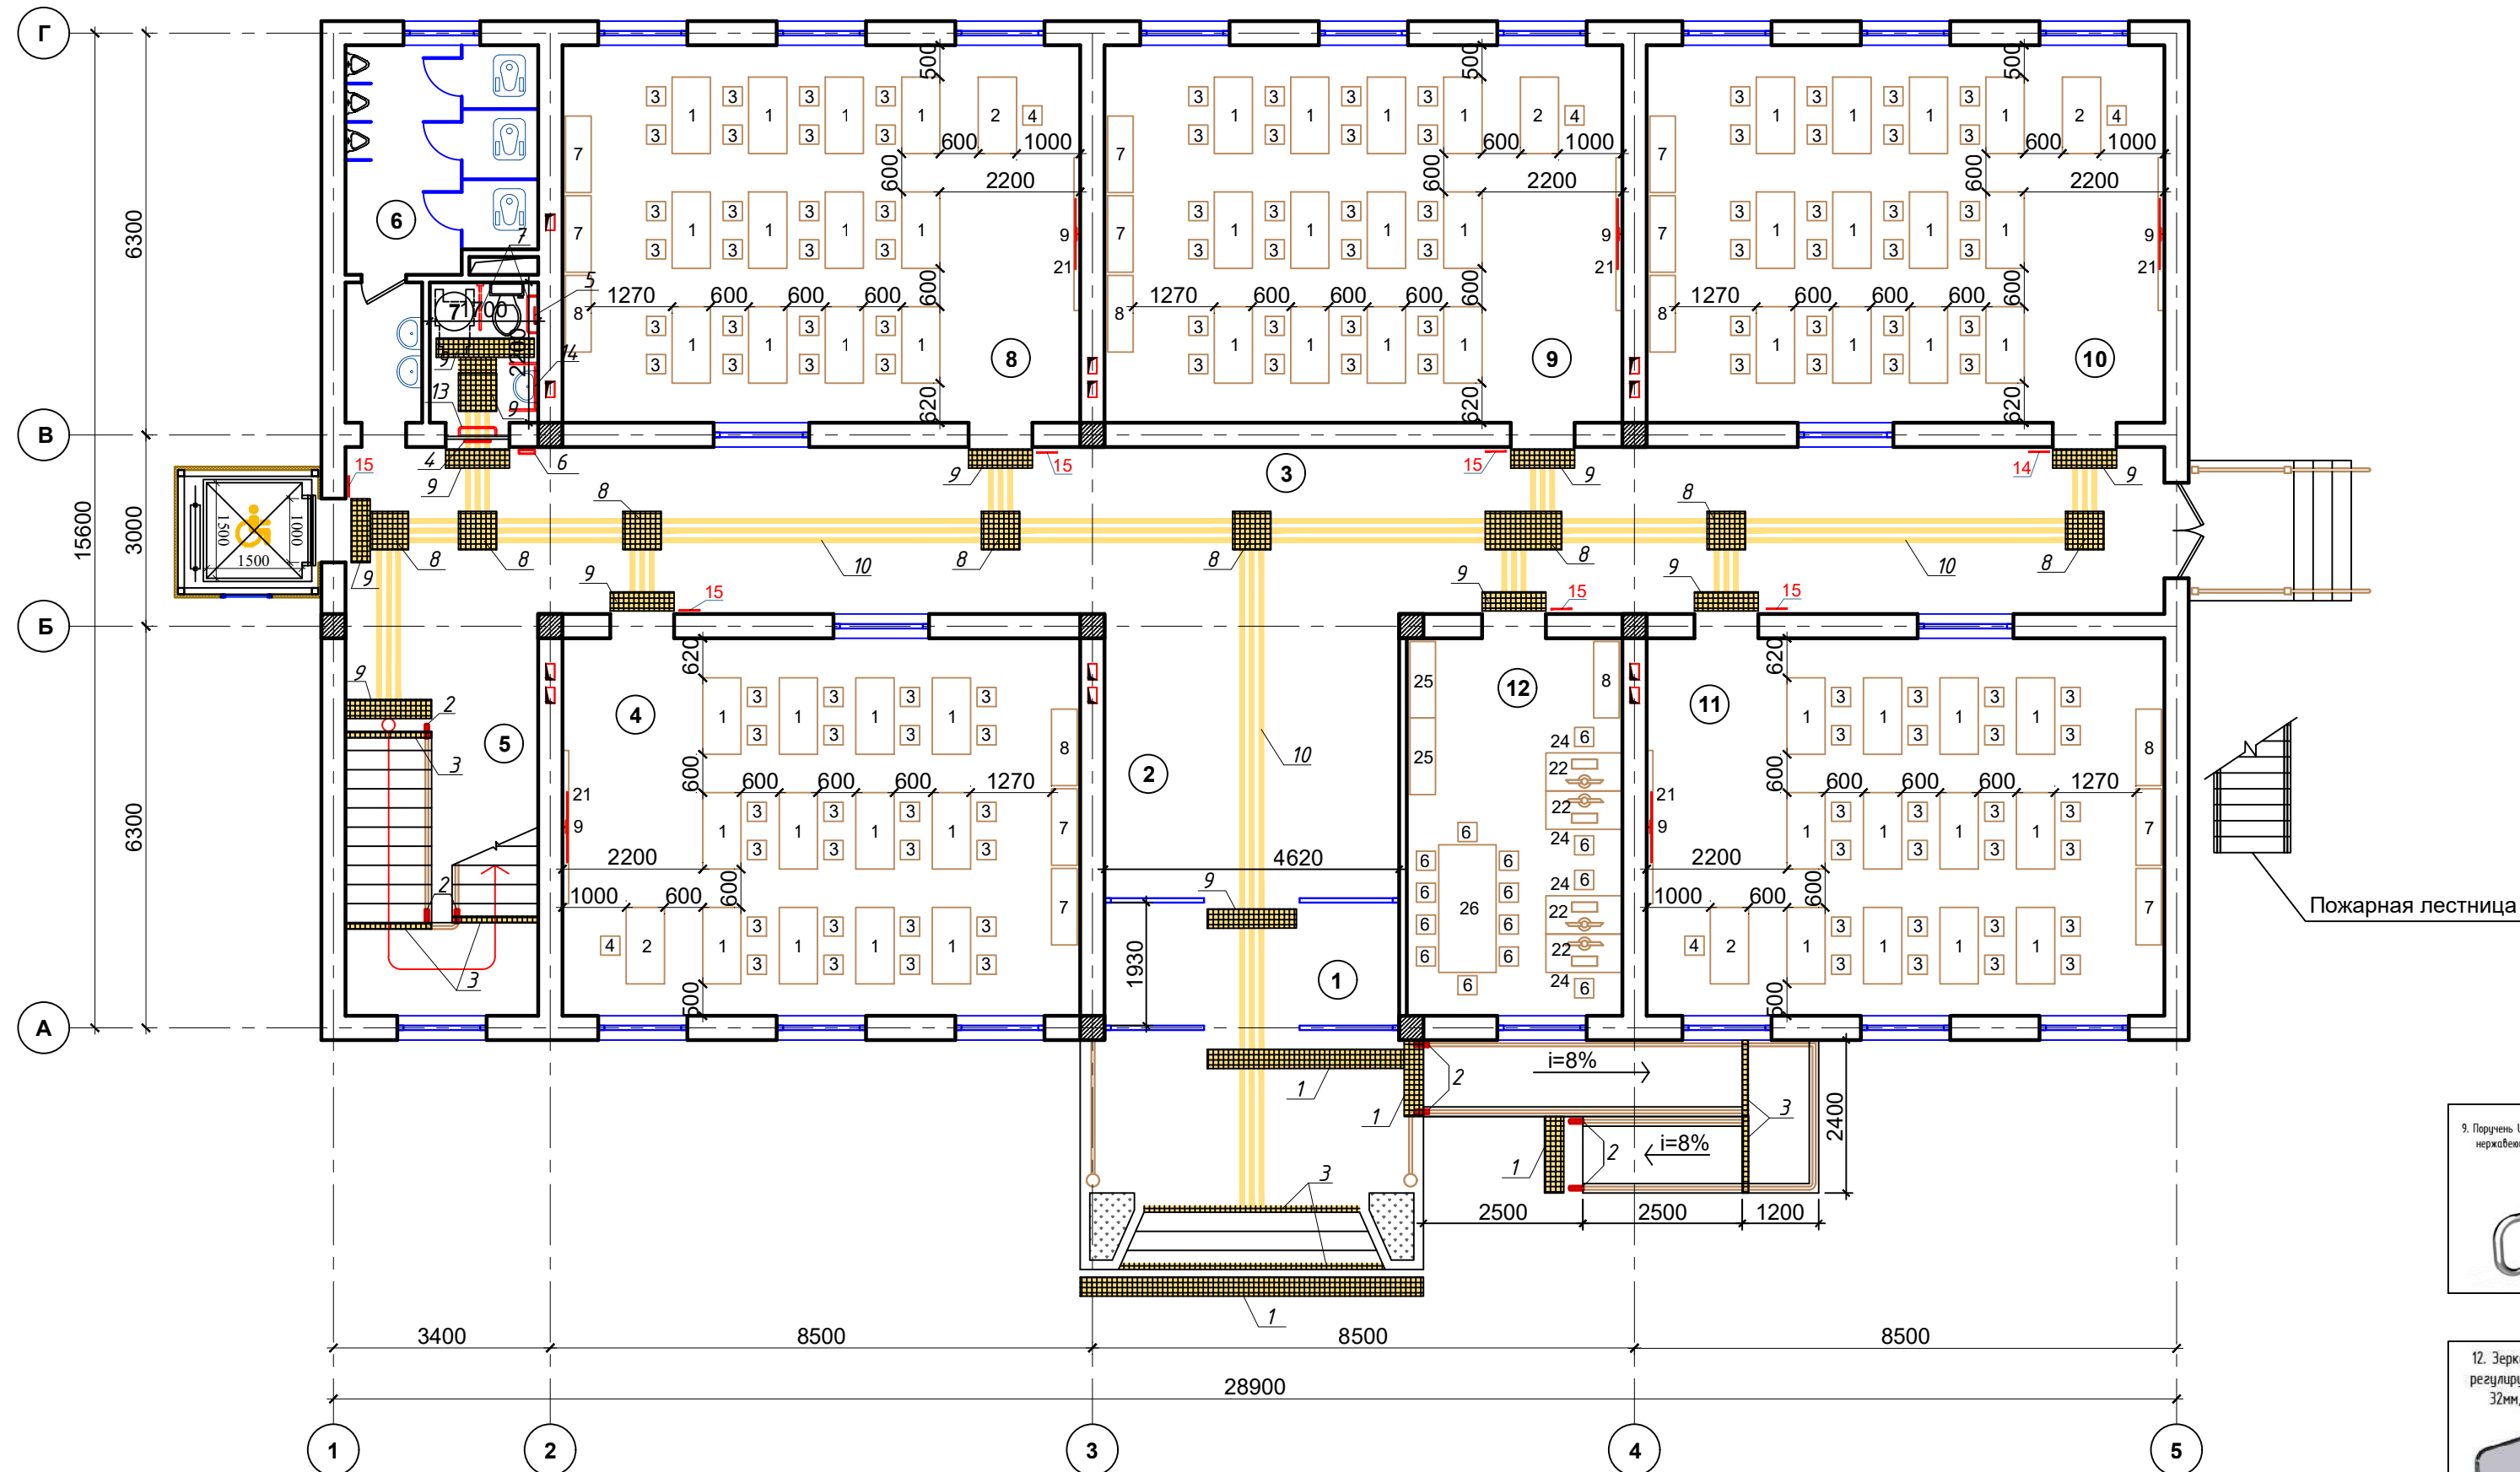






Экспликация помещения.

№ п/п	Наименование помещения	Площад. м²
1	Тамбур	9.24
2	Фойе	20.5
3	Коридор	74.7
4	Класс	48.0
5	Лестничная клетка	19.0
6	Санузел	13.1
7	Санузел для инвалидов	3.74
8	Класс	48.0
9	Класс	48.0
10	Класс	48.0
11	Класс	48.0
12	Учительская	20.0
Итого:		400.28




3D Bug.

С/У (для инвалидов)
М 1:50

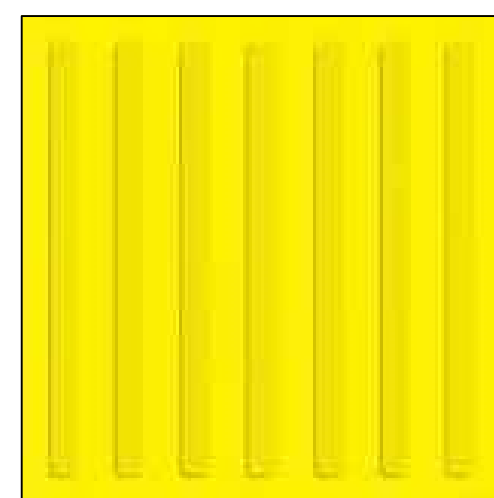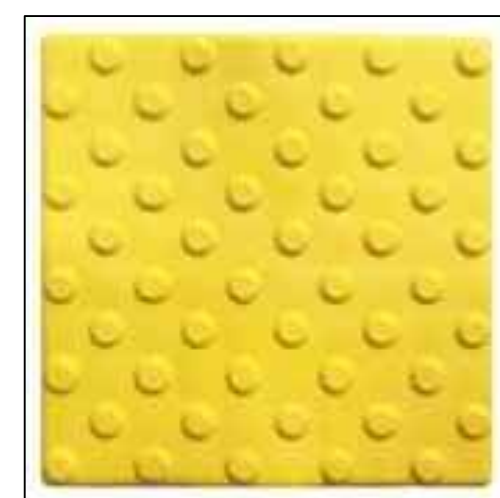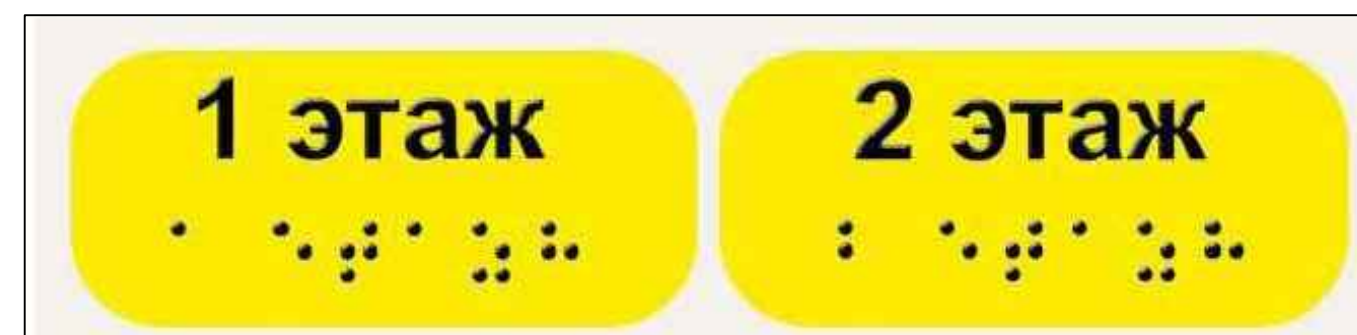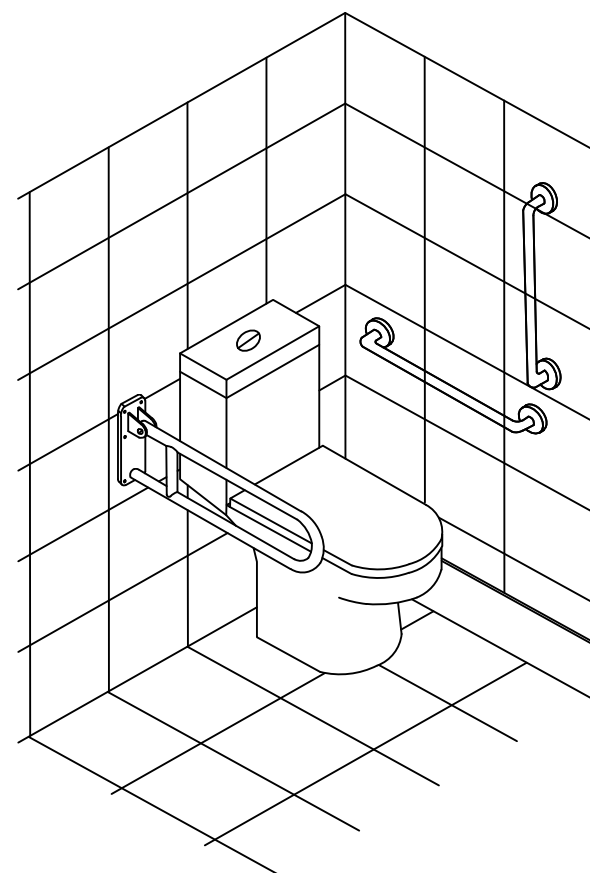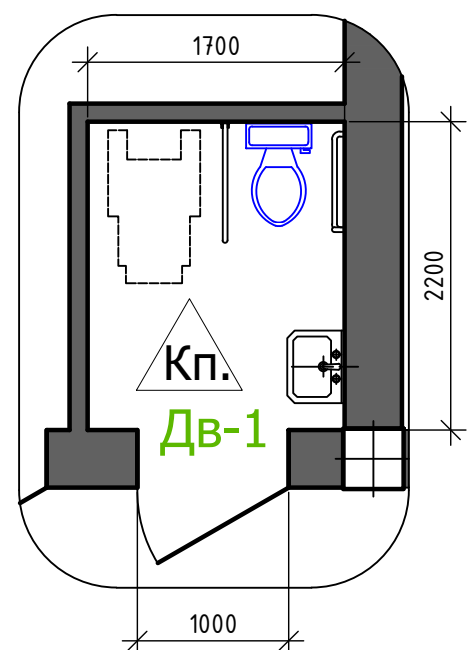

						2026 г.	МГН		
						Реконструкция здания общеобразовательного школа №20 по адресу МСГ "Узбекистан тукинчилиги" Ховатского района Сырдарьинской области.			
Изм.	N уч.	Лист	Идок.	Подп.	Дата	Учебный блок (270 мест) Блок-№1.	Стадия	Лист	Листов
Директор				Эшмуратов Д.			РП	2	16
ГИП				Эшмуратов А.					
Разраб.				Абдуназаров А.					
						Схема ограниченными возможностями 1-этажа. М1:100.	"INNOVATION UMUMIY LOYIHA" ООО г.Гулистан 2025 г.		

Схема ограниченными возможностями 2-этажа. М1:100.

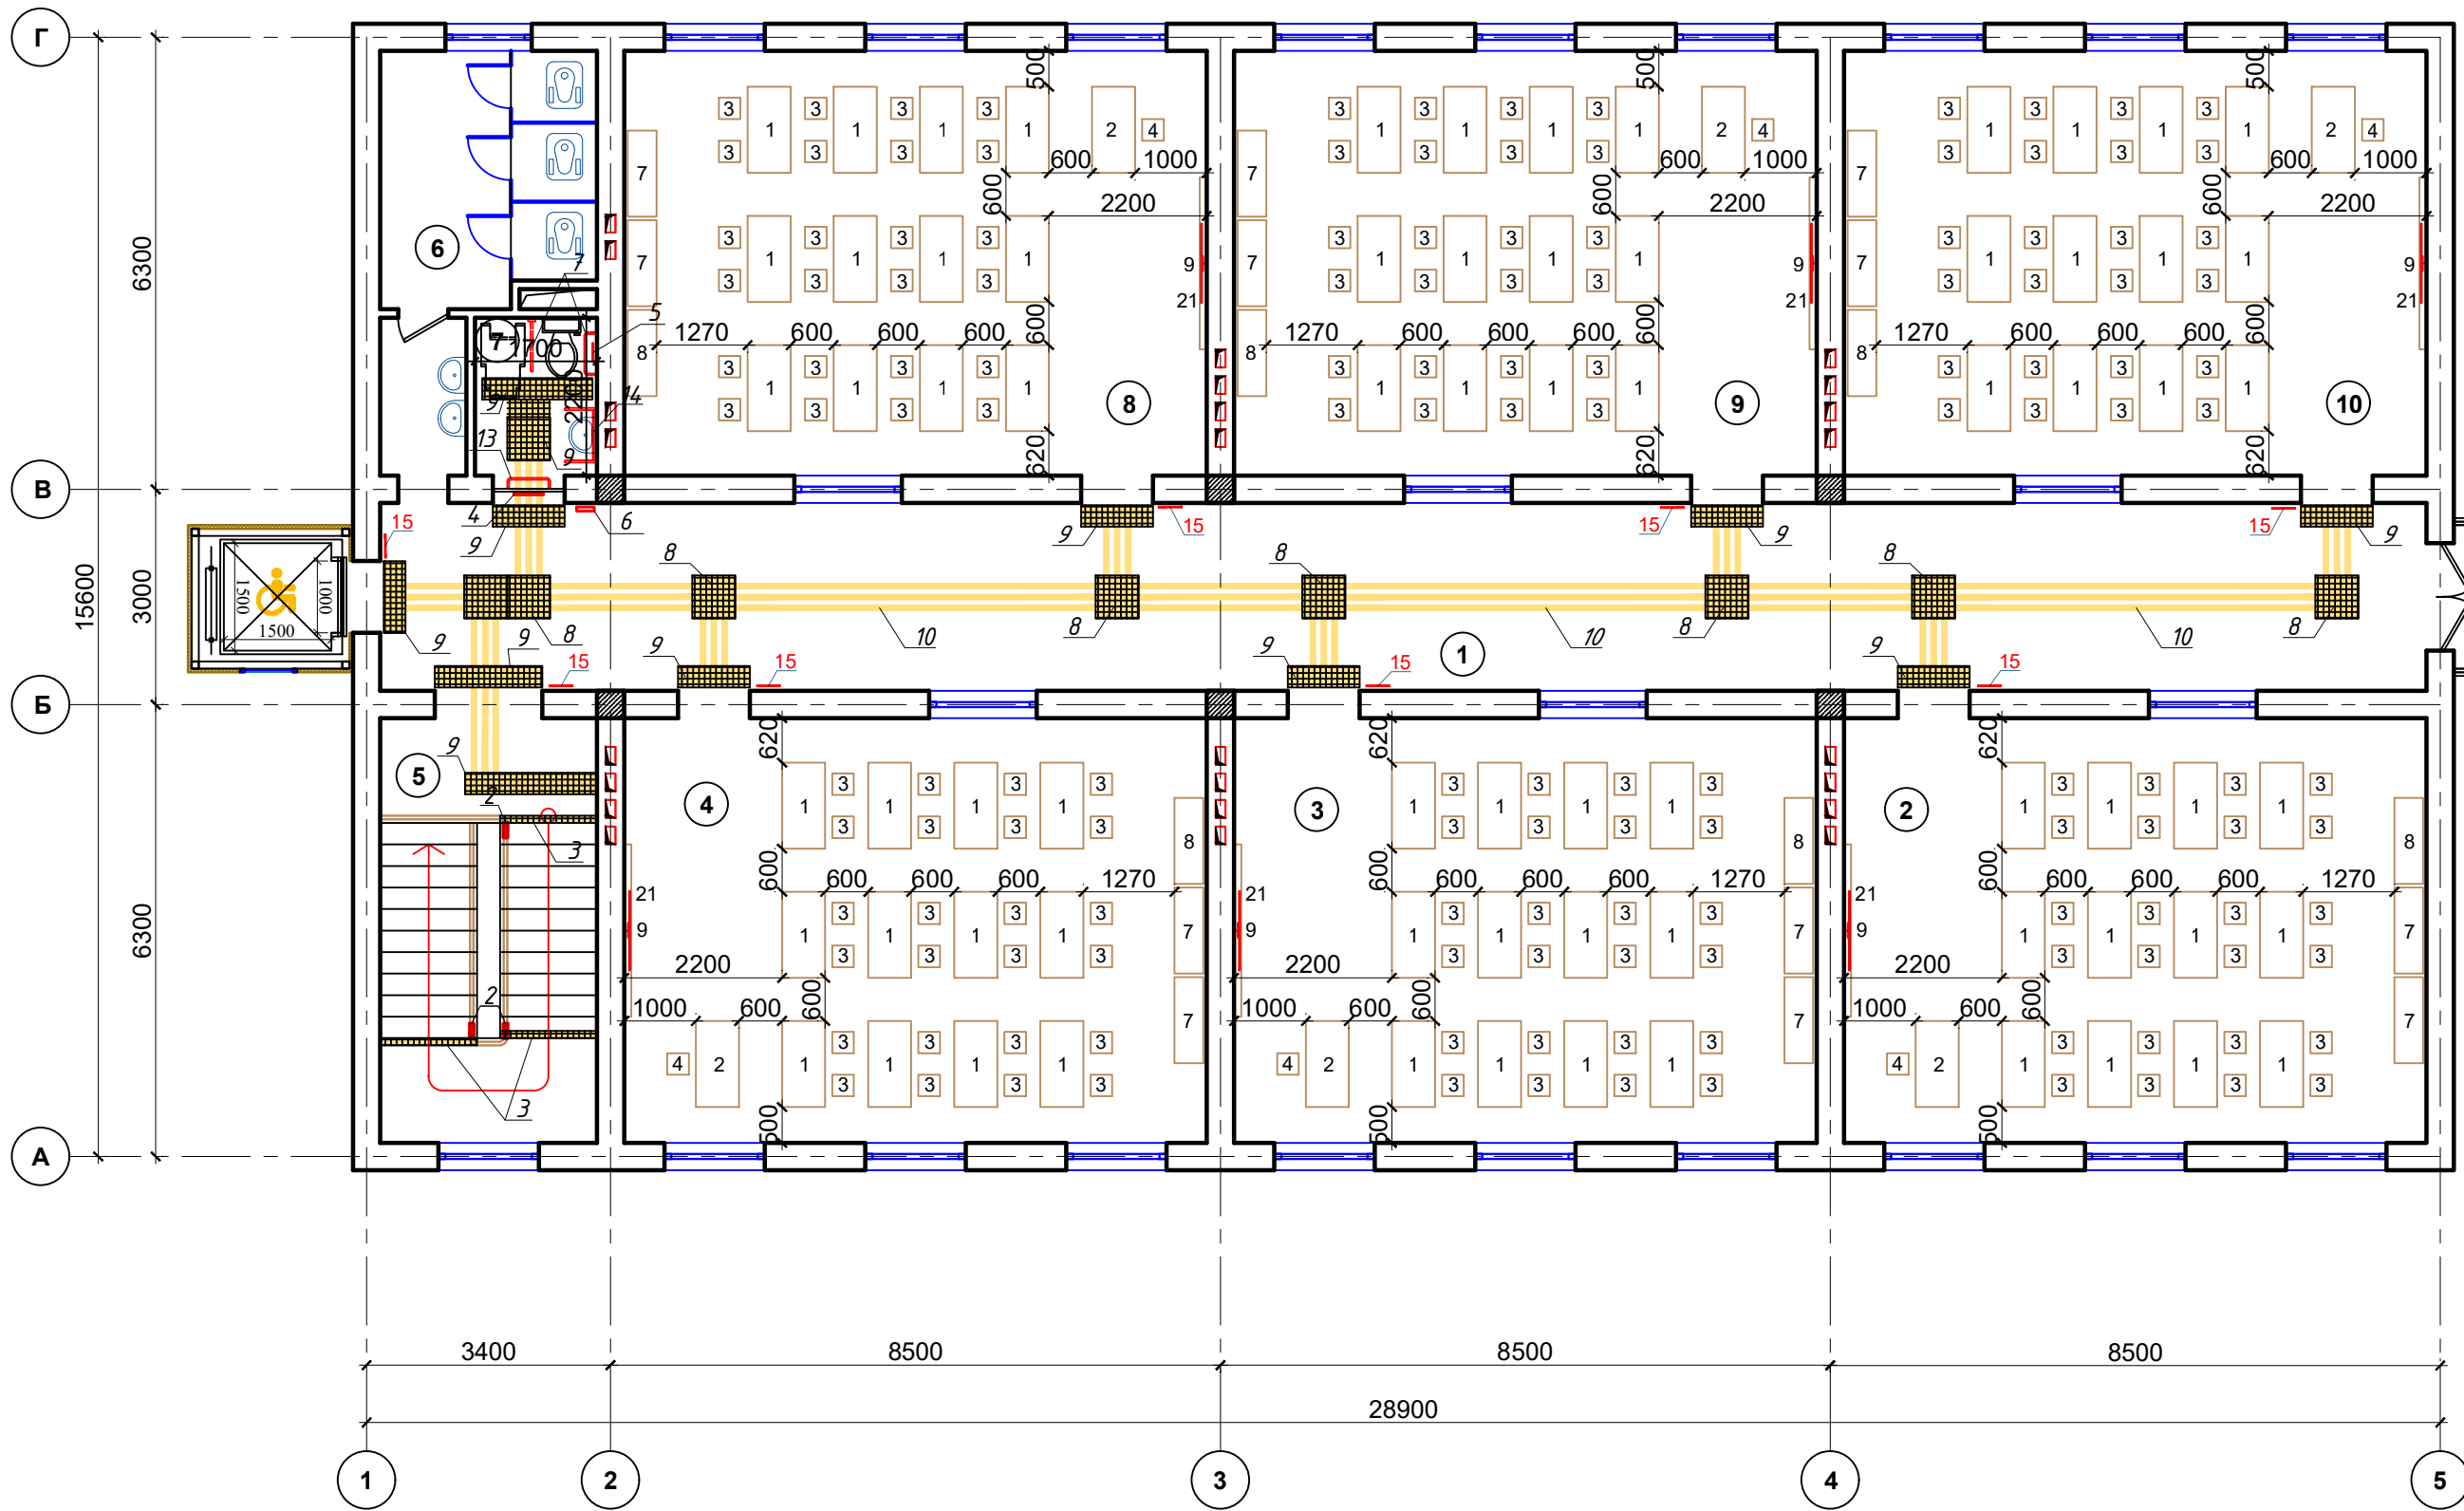



Экспликация помещения.

№ п/п	Наименование помещения	Площад. м²
1	Коридор	74.7
2	Класс	48.0
3	Класс	48.0
4	Класс	48.0
5	Лестничная клетка	17.8
6	Санузел	13.1
7	Санузел для инвалидов	3.74
8	Класс	48.0
9	Класс	48.0
10	Класс	48.0
Итого:		397.34


Пожарная лестница







Список специального оборудования для		
№	Наименование	Смотреть
1	Складной поручень для туалета	
2	Звуковой информатор	
3	Кнопка вызова	
4	Крючок для костыля	
5	Указатель направления движения во время эвакуации	
6	Настенный поручень	
7	Сенсорный смеситель	
8	Специальное зеркало для людей с ограниченными возможностями	
9	Поручень для раковины	
10	Осязательная табличка "Туалет для инвалидов"	

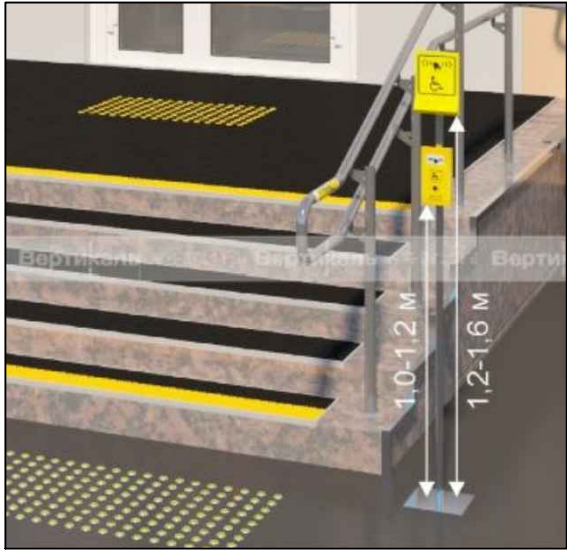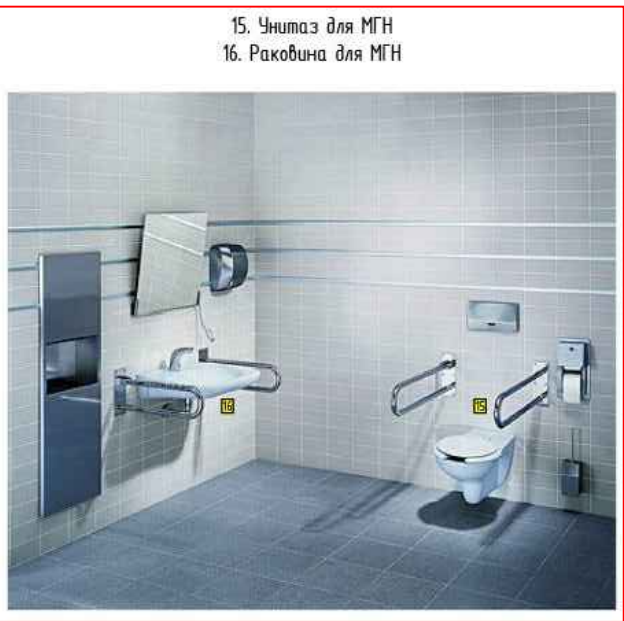



С/У (для инвалидов)
М 1: 50

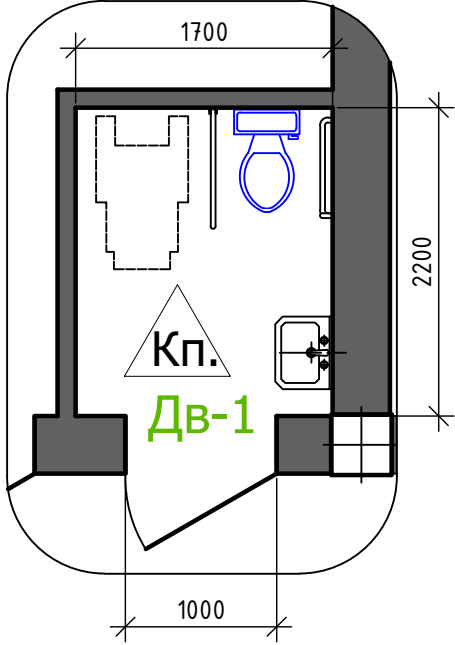

3D bug.

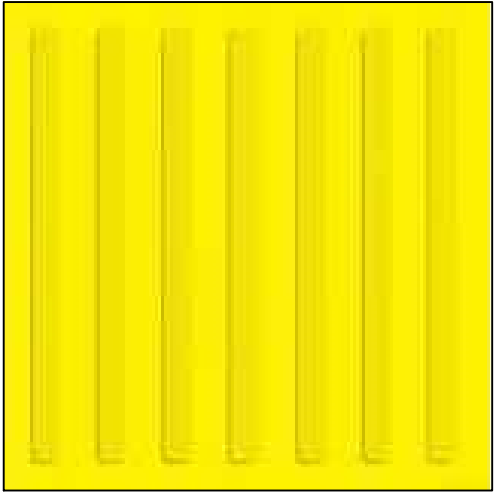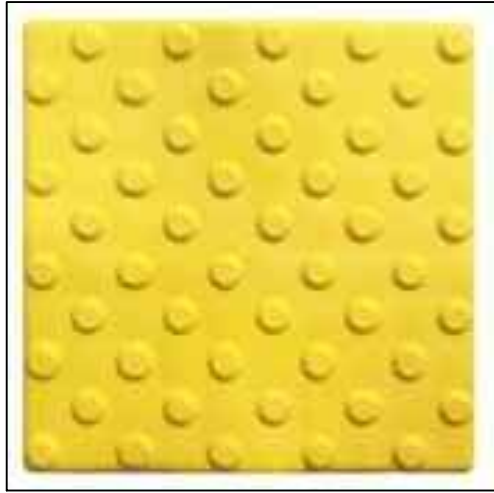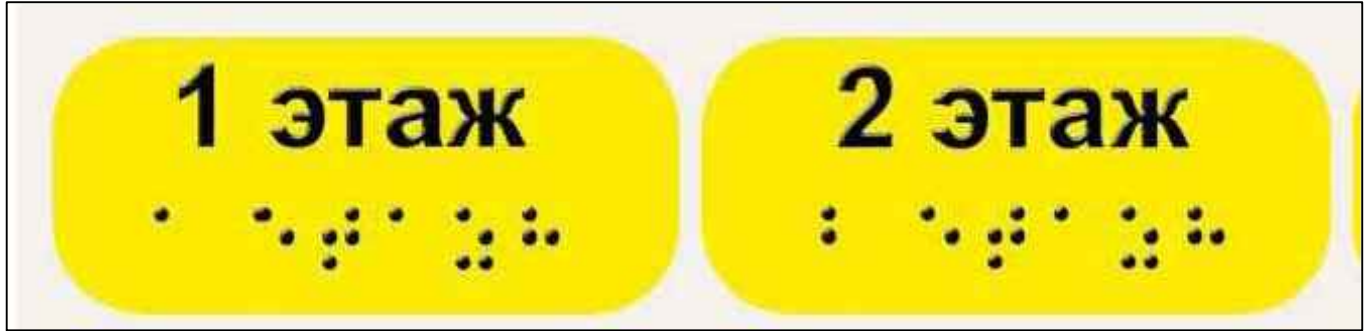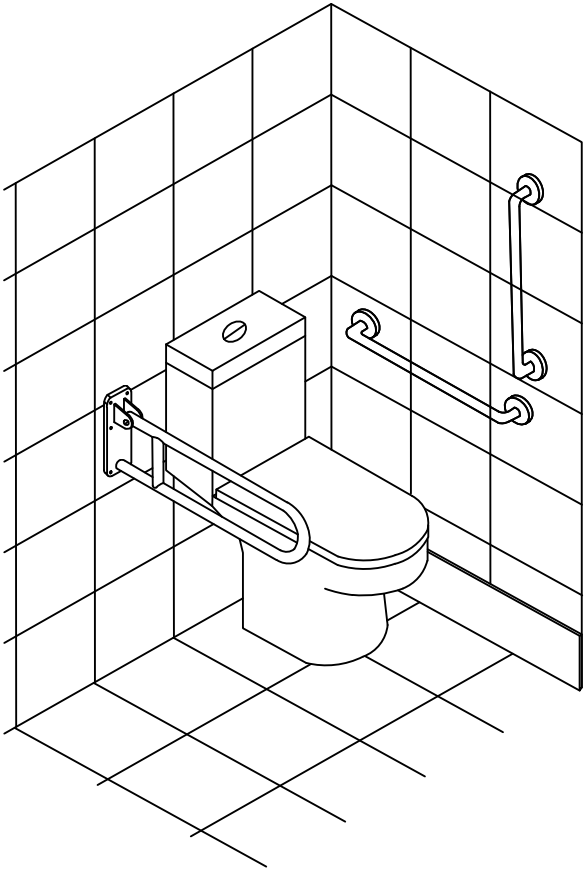

						2026 г.	МГН				
						Реконструкция здания общеобразовательного школа №20 по адресу МСГ"Узбекистан тукинчилиги" Ховатского района Сырдарьинской области.					
Изм.	N уч.	Лист	Ндок.	Подп.	Дата	Учебный блок (270 мест) Блок-№1.	Стадия	Лист	Листов		
Директор	Эшмурадов Д.						РП	3	16		
ГИП	Эшмурадов А.					Схема ограниченными возможностями 2-этажа. М1:100.	"INNOVATSION UMUMIY LOYIHA" ООО г.Гулистан 2025 г.				
Разраб.	Абдуназаров А.										

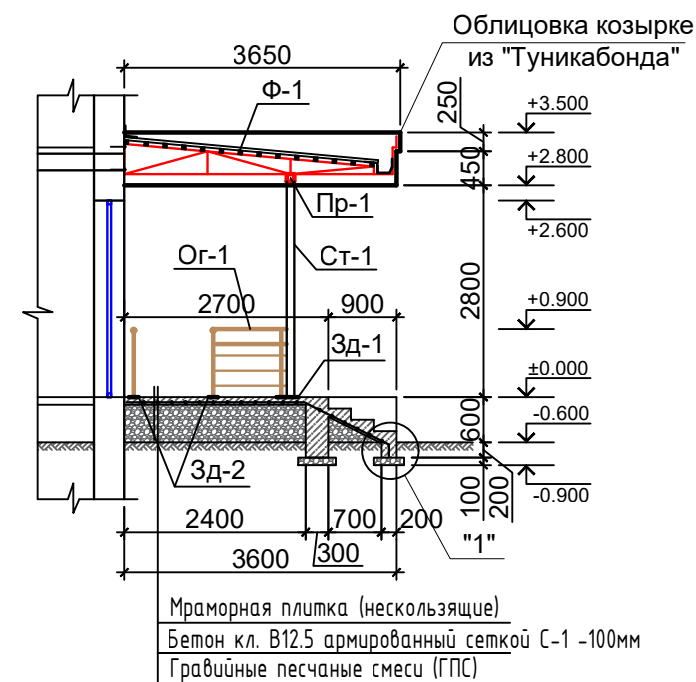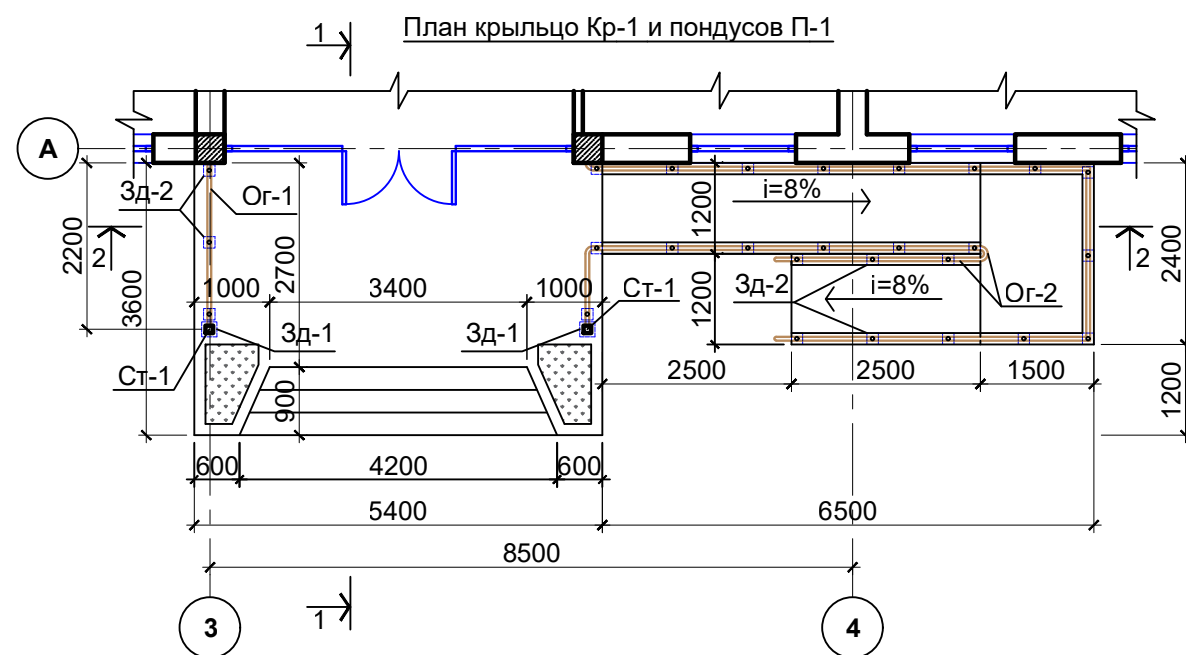

Примечание:




1. Сетки выполнять контактно-точечной сваркой, либо вязанными, согласно РСТУз 866-98.
2. Сварку элементов ограждения выполнять электродами Э42А. Сварные швы толщиной 6мм по длине касания.
3. Данный лист читать с листом АР-24

Общие указания по производству фундаментов:



Все монолитные конструкции ниже отм. 0,00 выполнять из бетона класса В12.5 по водонепроницаемости.

Под монолитные фундаменты устраивается щебеночная подготовка толщиной -100.

При производстве работ руководствоваться указаниями
КМК 2.03.01-96 и проекта производства работ.

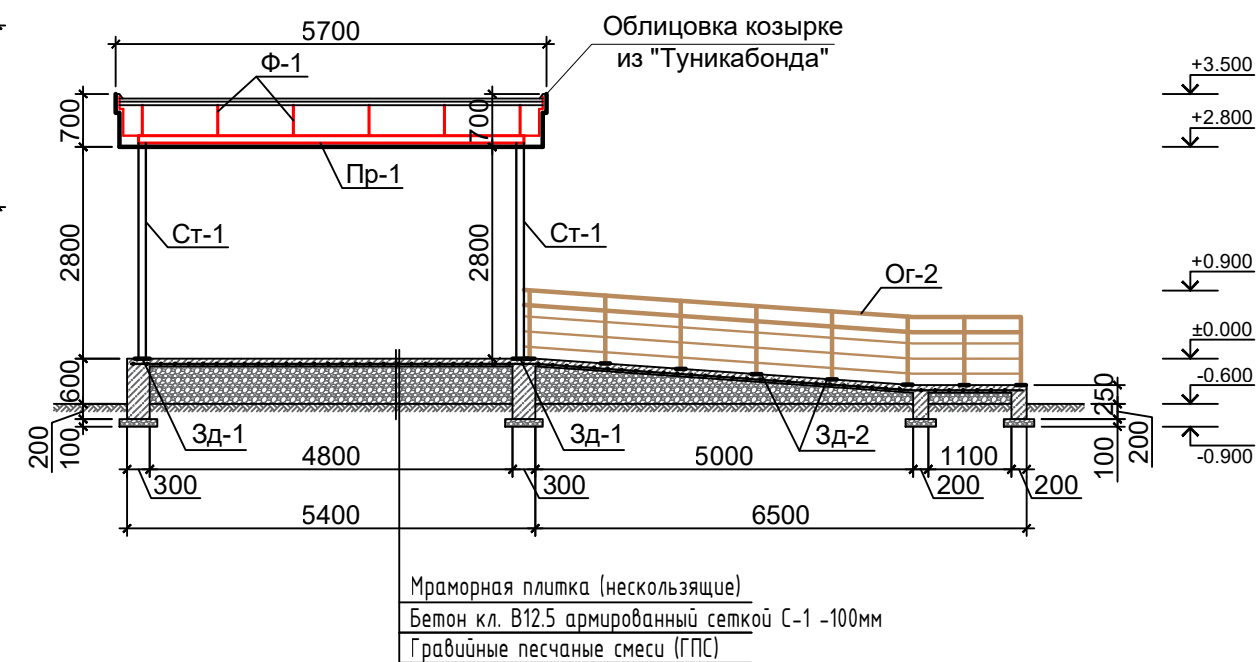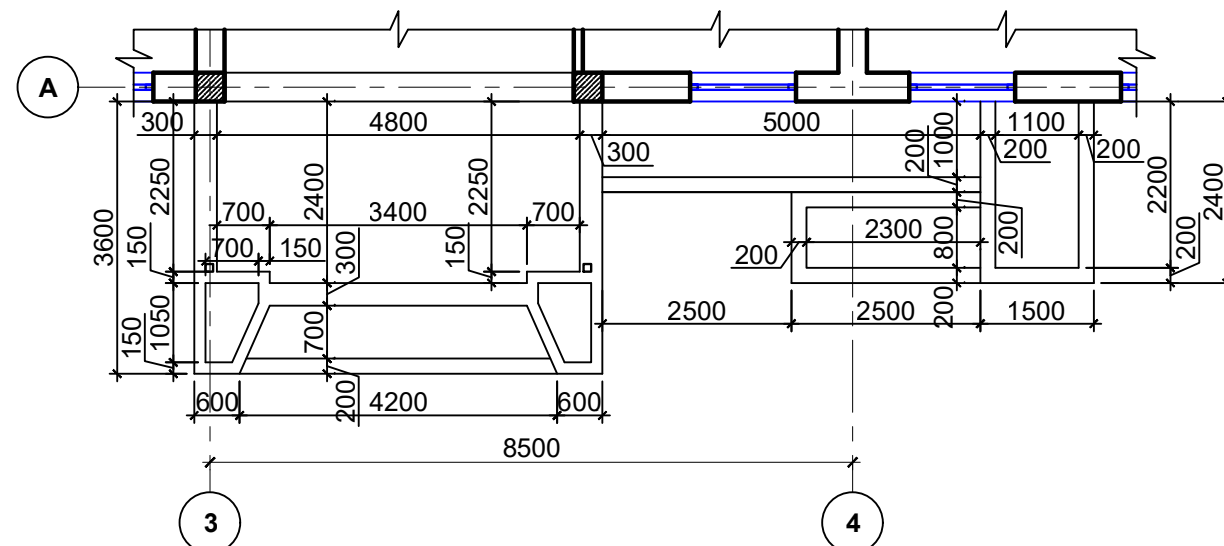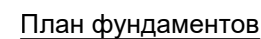


Сетка С-1.

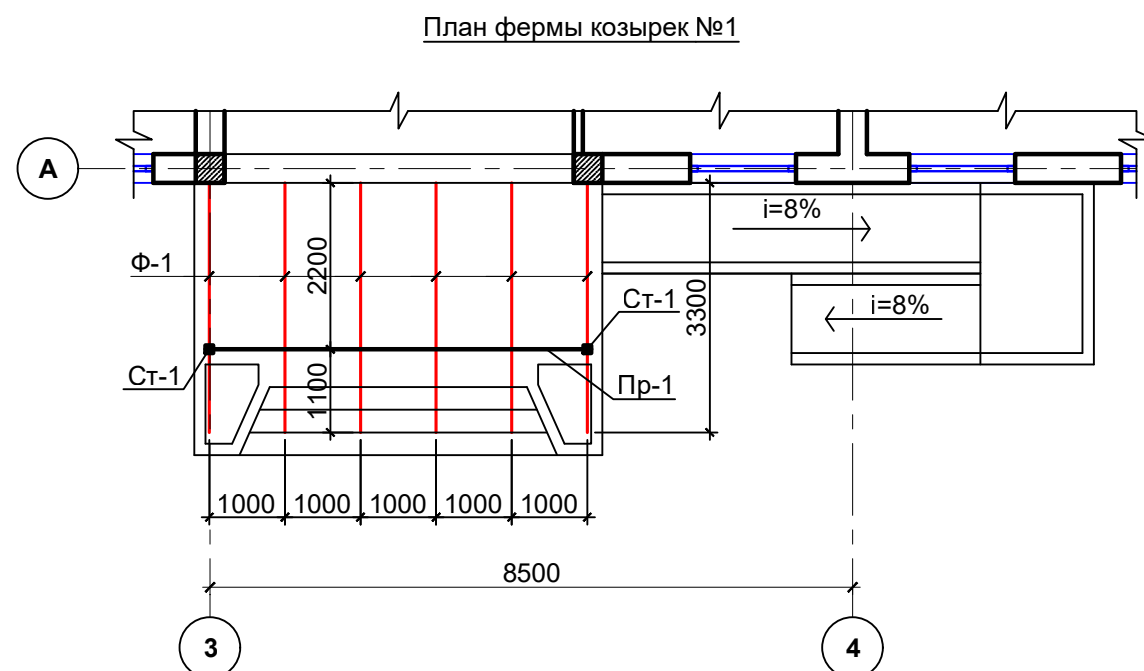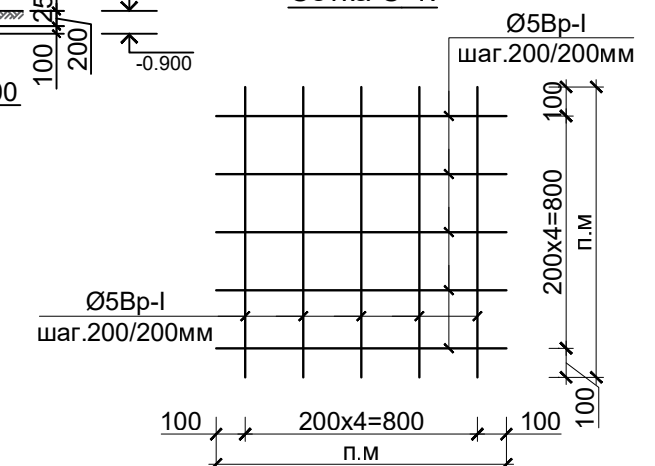

						2026 г.	МГН		
						Реконструкция здания общеобразовательного школа №20 по адресу МСГ "Узбекистан тукинчилиги" Ховатского района Сырдарьинской области.			
Изм.	N уч.	Лист	Ндок.	Подп.	Дата		Стадия	Лист	Листов
Директор	Эшмурадов Д.					Учебный блок (270 мест) Блок-№1.	РП	4	16
ГИП	Эшмурадов А.								
Разраб.	Абдуназаров А.					План крыльцо Кр-1 и пандусов П-1 Разрез 1-1, 2-2	"INNOVATSION UMUMIY LOYIHА" OOO		


Фасад ограниченными возможностями по оси "4" в
осях "А-Г" М1:100.

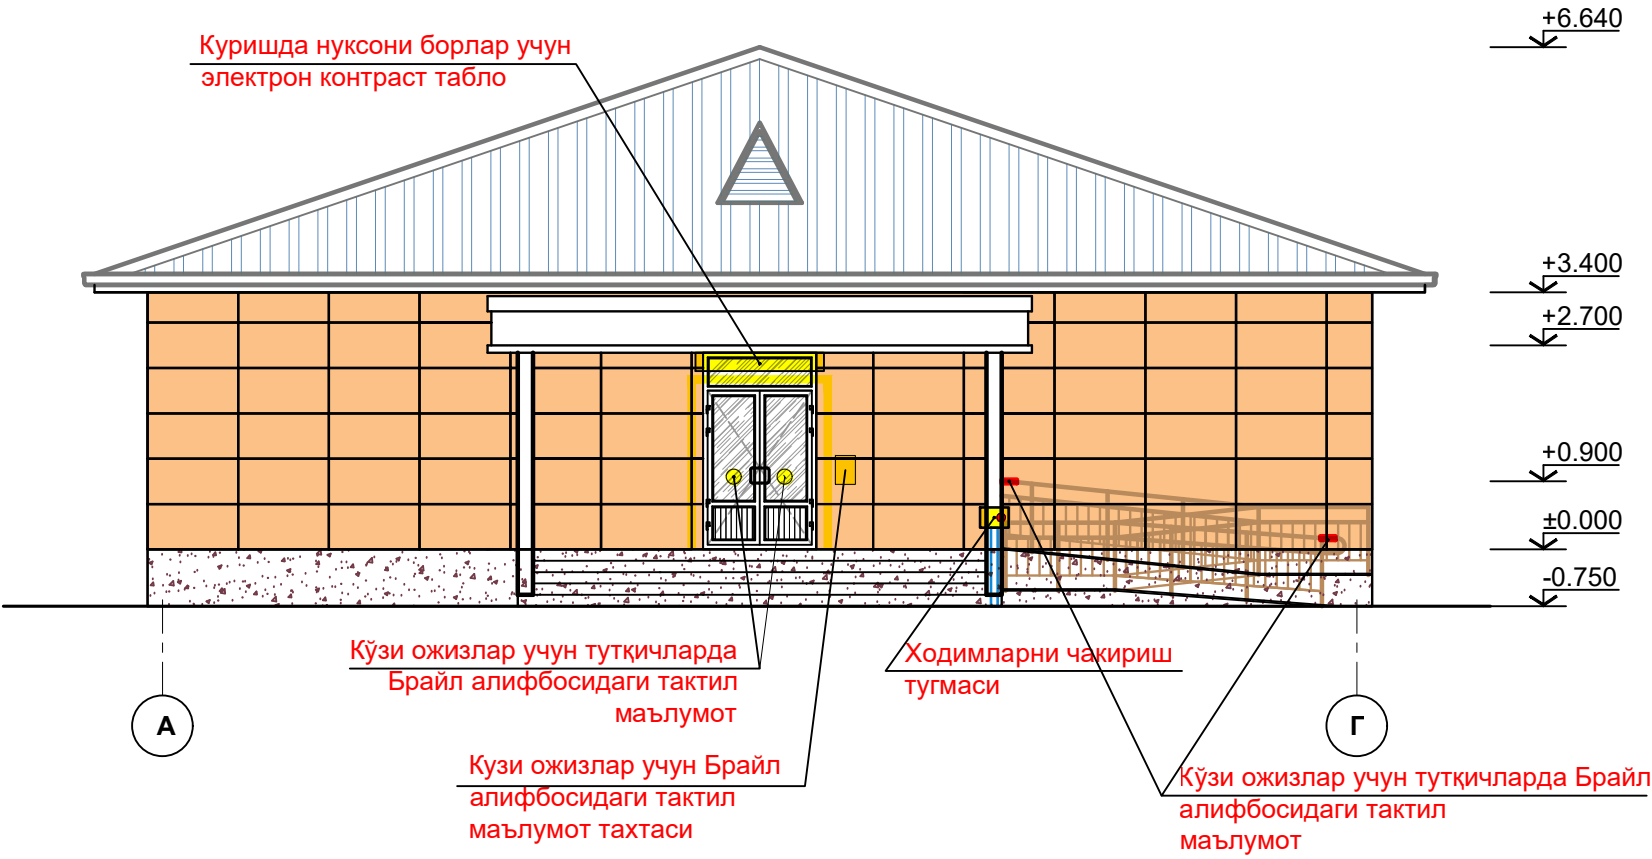







Тактильная табличка с шрифтом брайля
200x300 мм (название кабинета)



Специальный тактильный знак
указывающий направление
движения

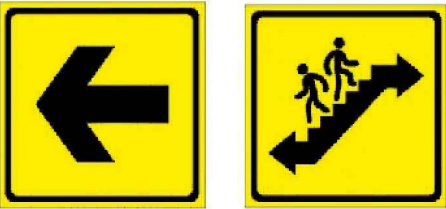


19. Кнопка вызова на стойке

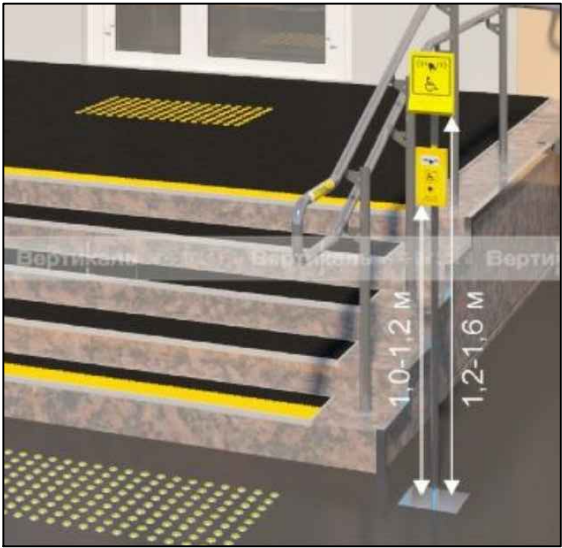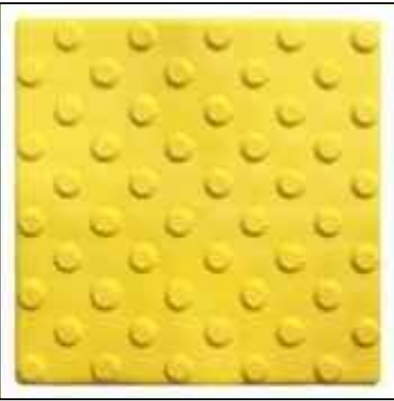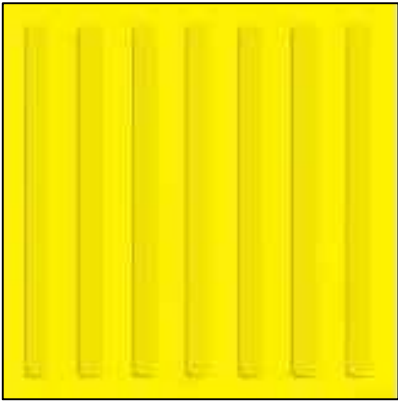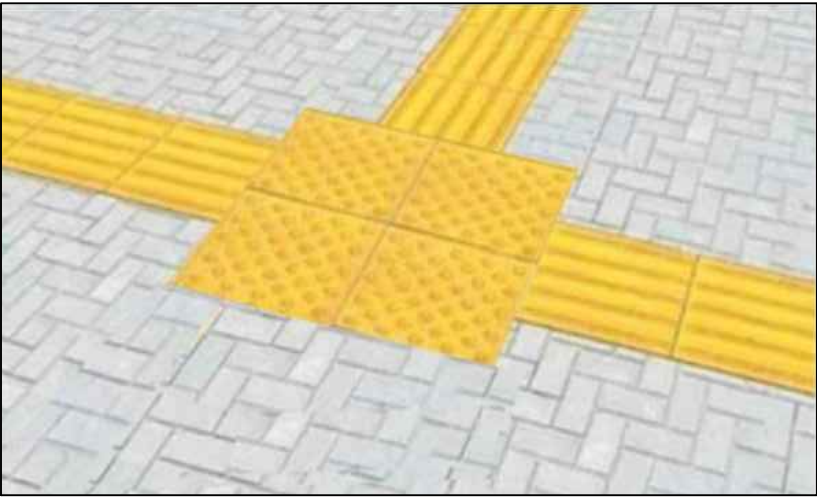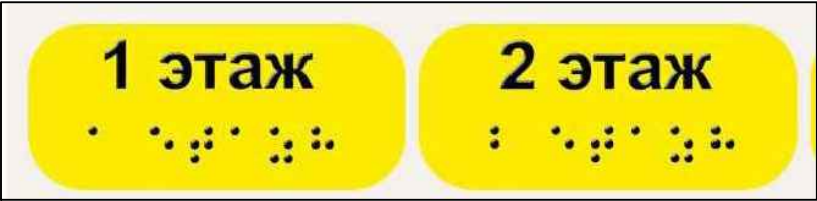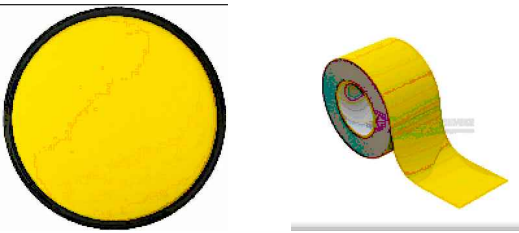

						2026 г.				МГН			
						Реконструкция здания общеобразовательного школа №20 по адресу МСГ"Узбекистан тукинчилиги" Ховатского района Сырдарьинской области.							
Изм.	№ уч.	Лист	Ндок.	Подп.	Дата	Учебный блок-№2 сущ. (80-мест).				Стадия	Лист	Листов	
Директор	Эшмурадов Д.									РП	5	16	
ГИП	Эшмурадов А.					Фасад ограниченными возможностями по оси "4" в осях "А-Г" М1:100.				"INNOVATION UMUMIY LOYIHA" OOO			
Разраб.	Абдуназаров А.												

Схема ограниченными возможностями. М1:100.

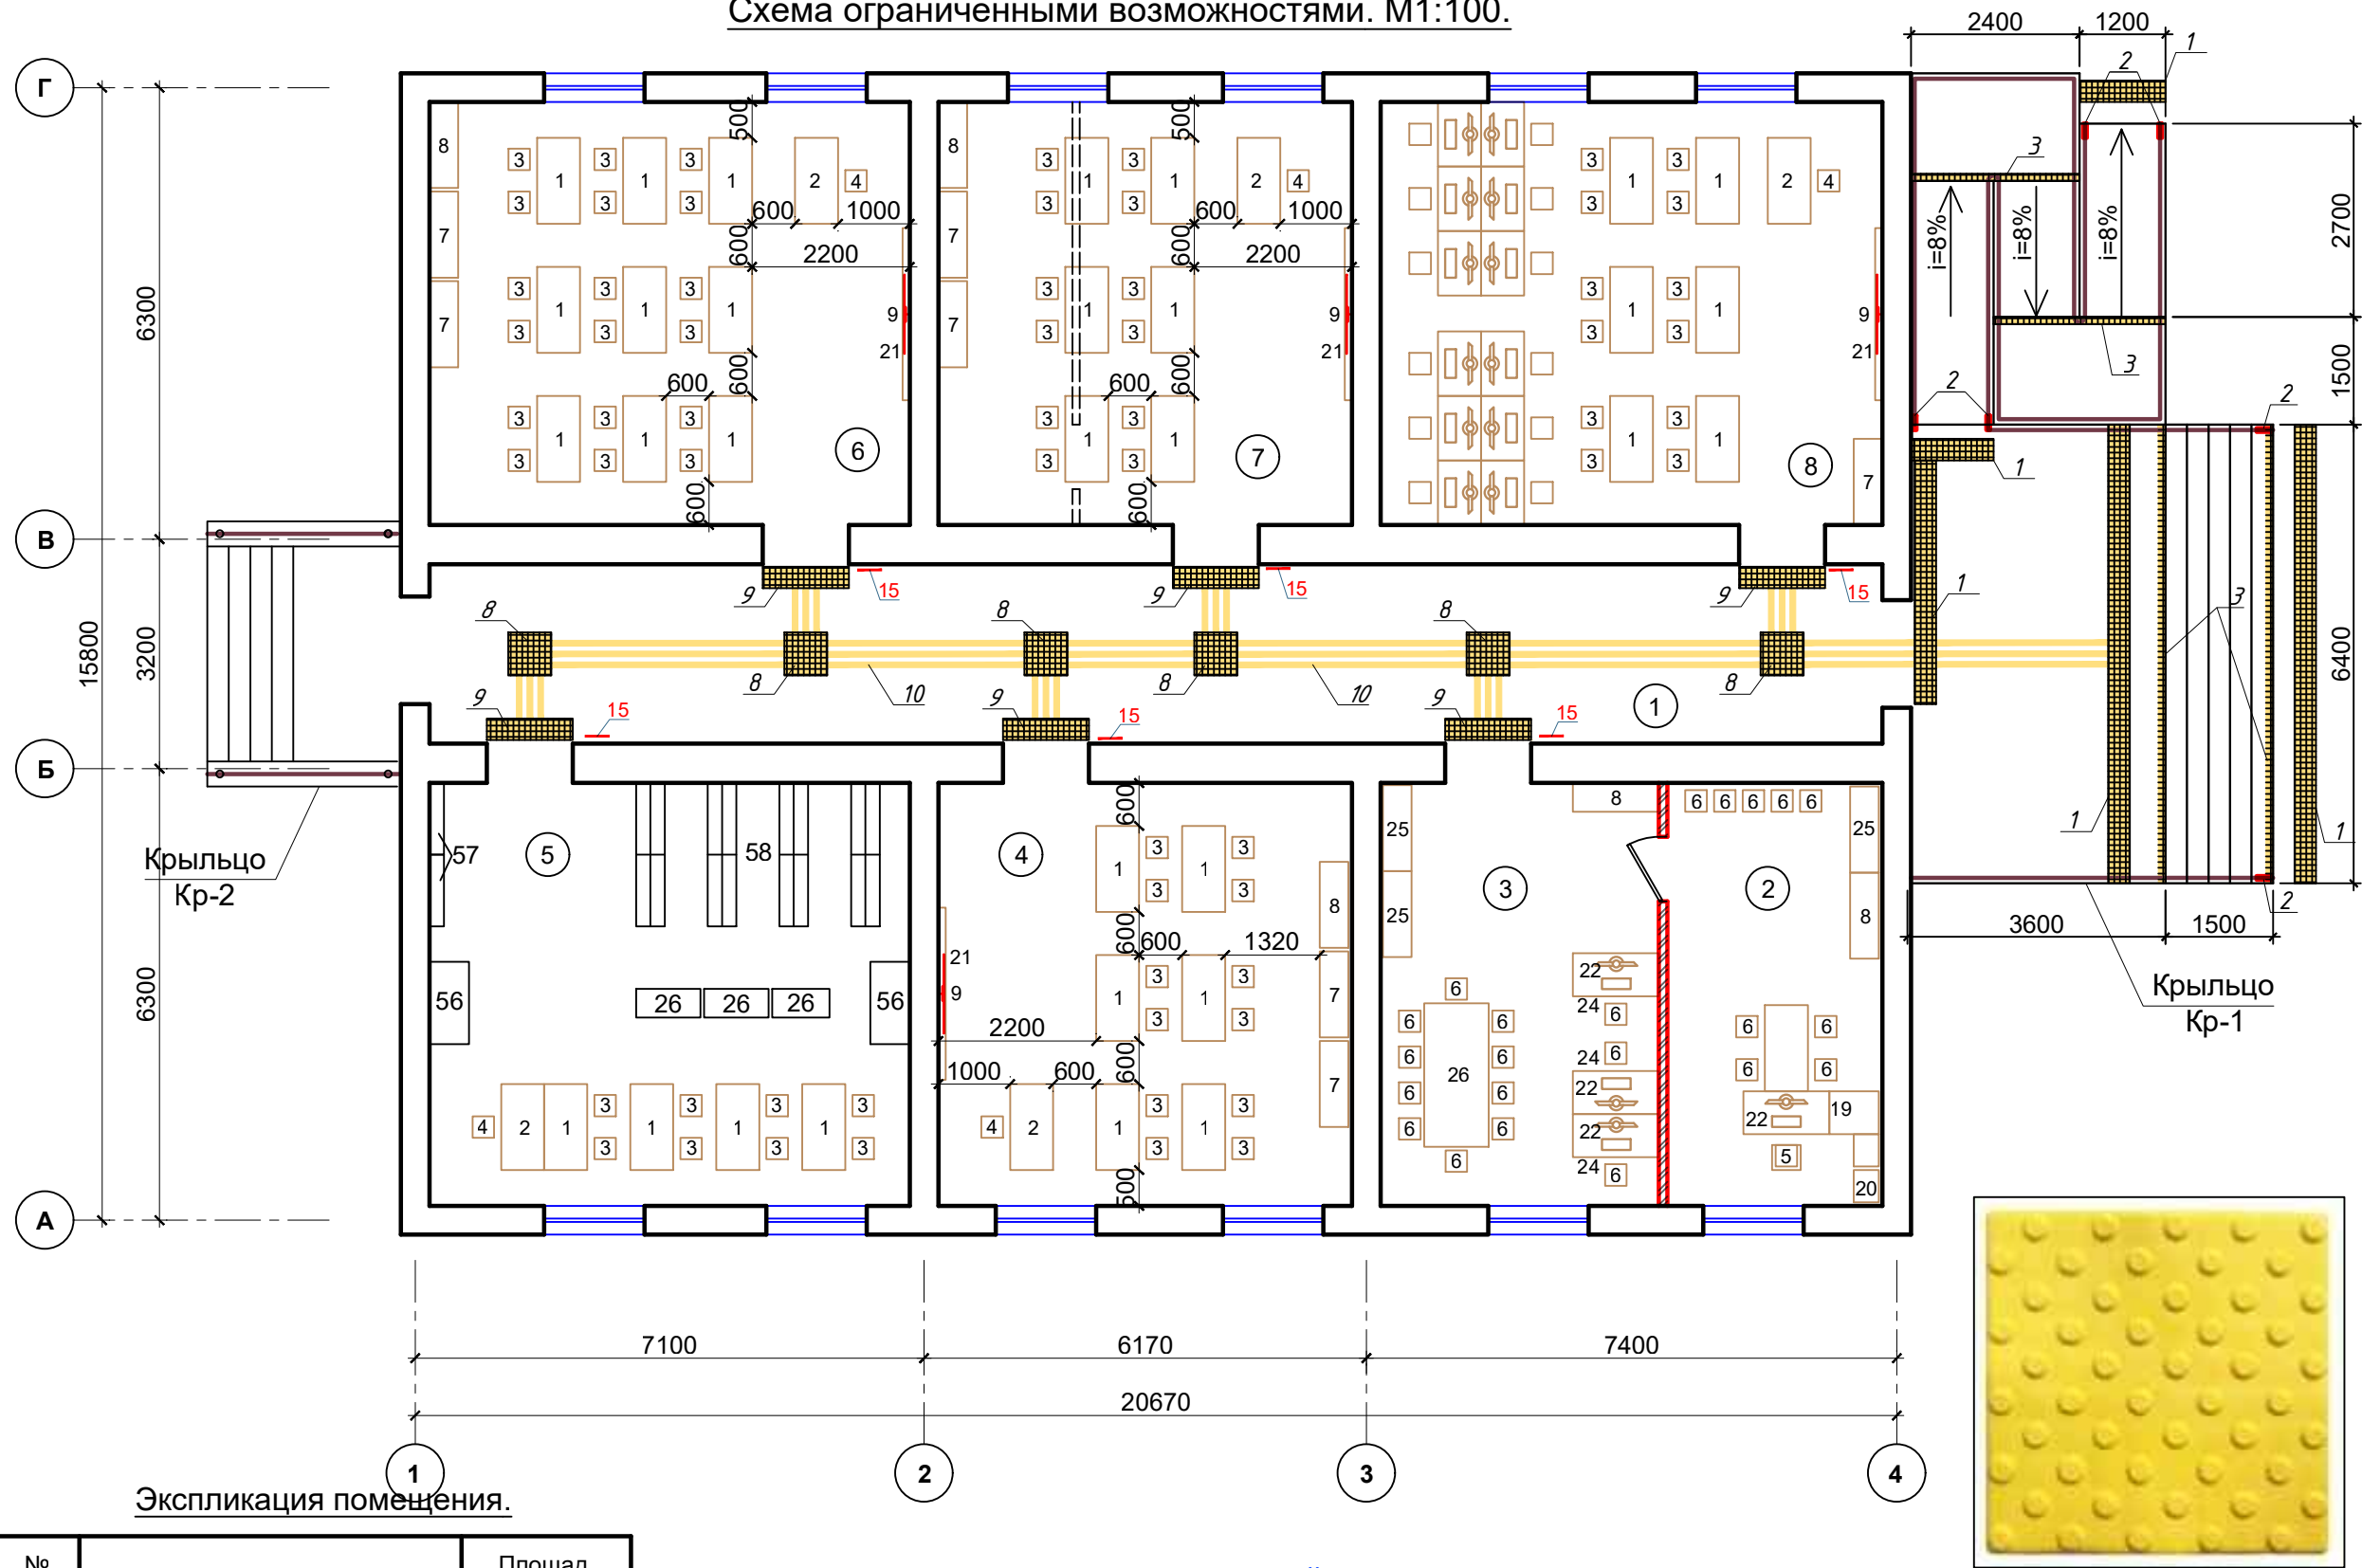

Экспликация помещения.


№ п/п	Наименование помещения	Площад. м²
1	Коридор	50.6
2	Кабинет директора	17.7
3	Учительская	22.8
4	Кабинет иностранного языка	34.0
5	Библиотеки с читальный залом	39.5
6	Кабинет "маънавият-маърифат"	39.5
7	Кабинет иностранного языка	34.0
8	Кабинет информатики	41.3
Итого:		279.4

Тактильная табличка с шрифтом брайля
200x300 мм (название кабинета)




						2026 г.				МГН		
						Реконструкция здания общеобразовательного школа №20 по адресу МСГ"Узбекистан тукинчилиги" Ховатского района Сырдарьинской области.						
Изм.	Н уч.	Лист	Ндок.	Подп.	Дата	Учебный блок-№2 сущ. (80-мест).				Стадия	Лист	Листов
Директор	Эшмурадов Д.									РП	6	16
ГИП	Эшмурадов А.					Схема ограниченными возможностями. М1:100.				"INNOVATSION UMUMIY LOYIHA" ООО г.Гулистан 2025 г.		
Разраб.	Абдуназаров А.											


Крыльцо Кр-1

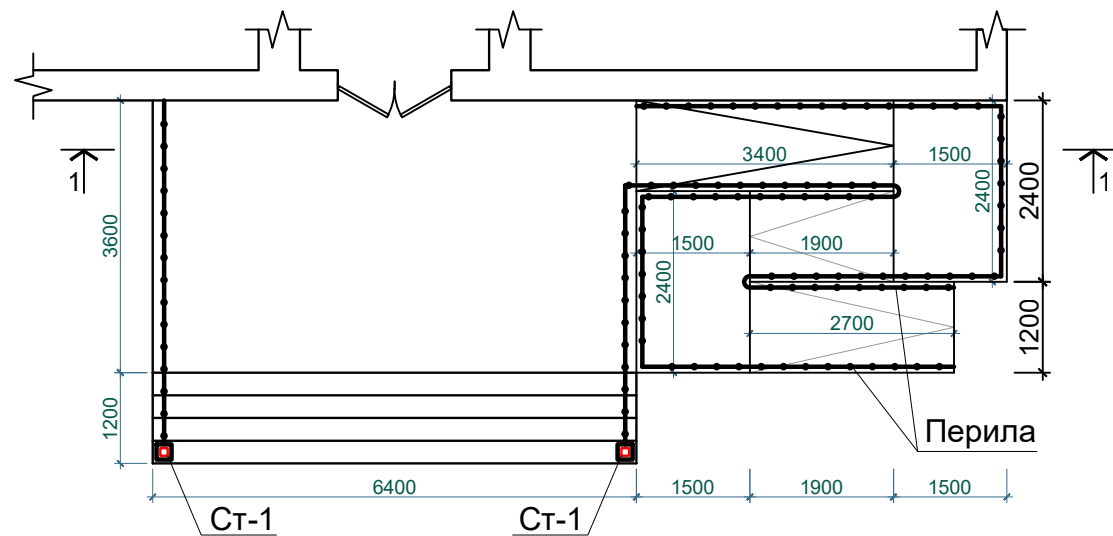

План фундаментов и закладной деталь

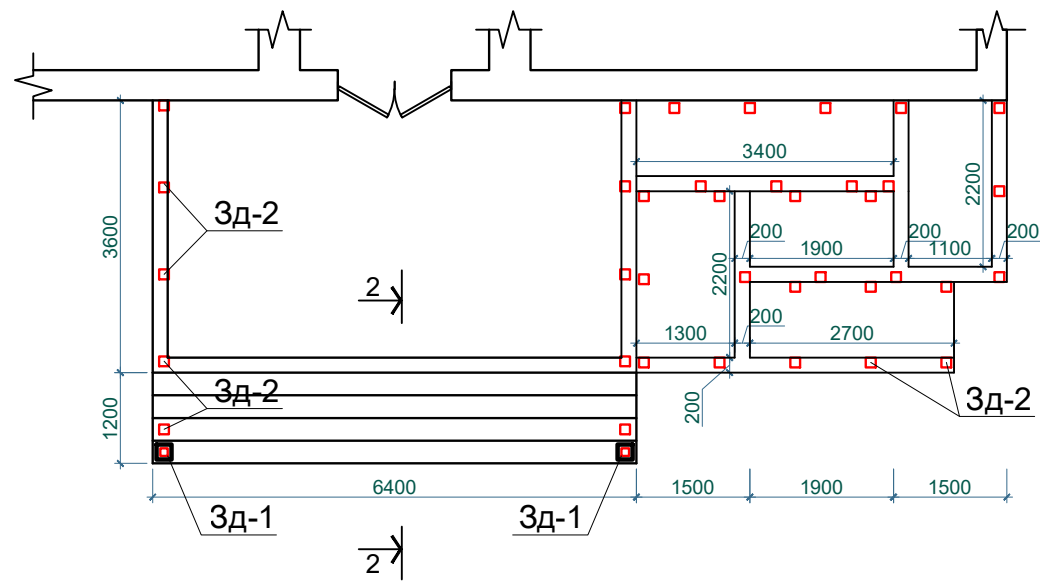


Разрез 1-1

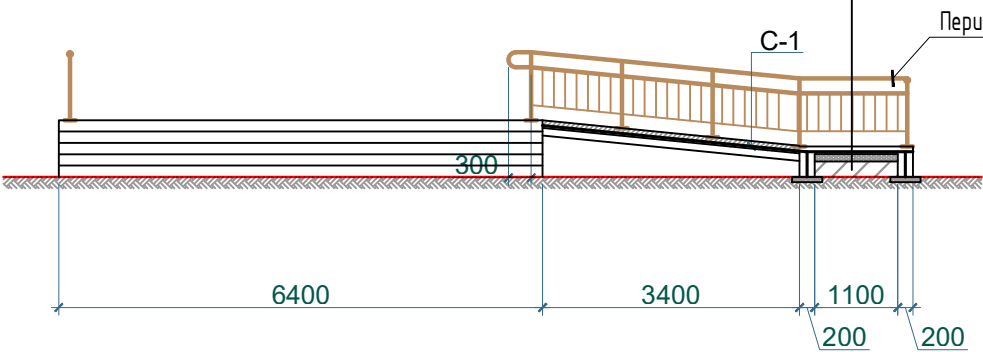

Бетон кл. В12.5 армированный сеткой С-1 -100мм
Щебеночная подготовка -100мм
Уплотненный плотности грунта в сухом состоянии
 $\gamma=1.70\text{т/м}^3$.

Перила металлическая
ОГ-1

Разрез 2-2

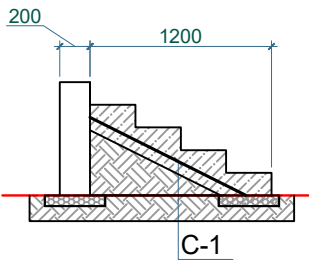


Накладка на ступень
противоскользящая



						2026 г.			МГН			
						Реконструкция здания общеобразовательного школа №20 по адресу МСГ"Узбекистан тукинчилиги" Ховатского района Сырдарьинской области.						
Изм.	N уч.	Лист	Ндок.	Подп.	Дата	Учебный блок-№2 сущ. (80-мест).			Стадия	Лист	Листов	
Директор	Эшмурадов Д.								РП	7	16	
ГИП	Эшмурадов А.					Крыльцо Кр-1. План фундаментов, Разрез 1-1,2-2,3-3,4-4,5-5.			"INNOVATSION UMUMIY LOYIHA" ООО г.Гулистан 2026 г.			
Разраб.	Абдуназаров А.											

Фасад ограниченными возможностями по оси
"А-А/1" в осях "1-4" М1:100.

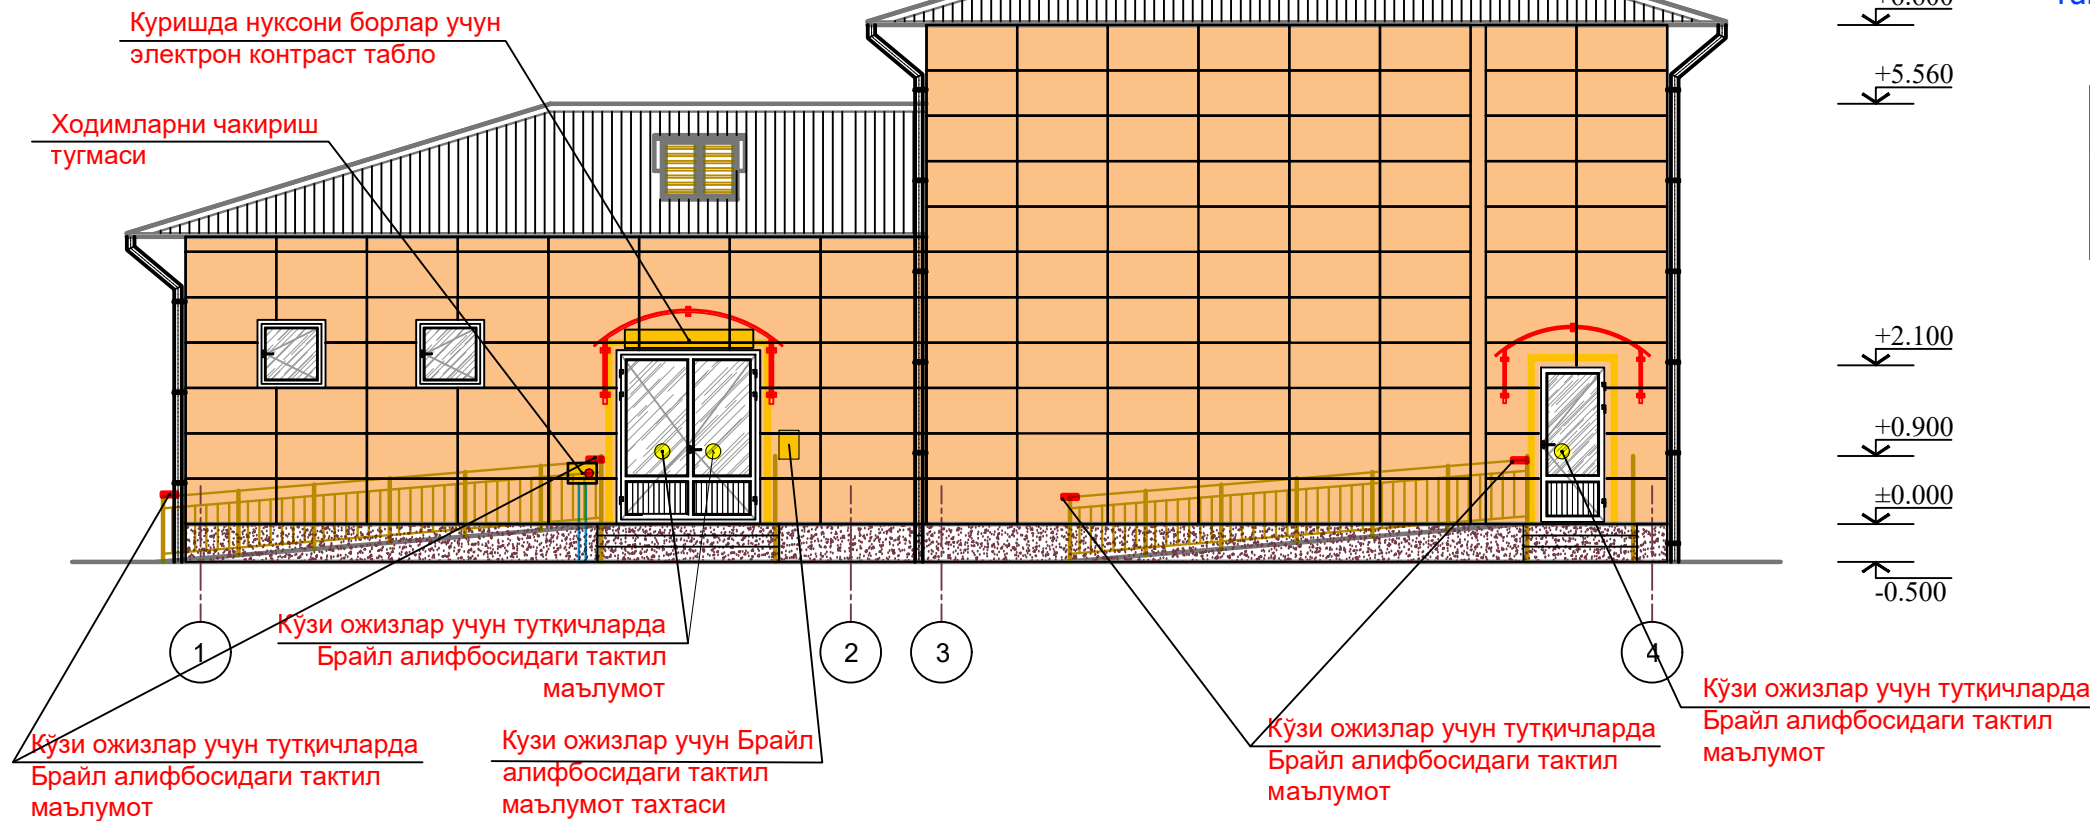

+8.300
+6.600
+5.560
+2.100
+0.900
±0.000
-0.500







Тактильная табличка с шрифтом брайля
200x300 мм (название кабинета)



Специальный тактильный знак
указывающий направление
движения






19. Кнопка вызова на стойке

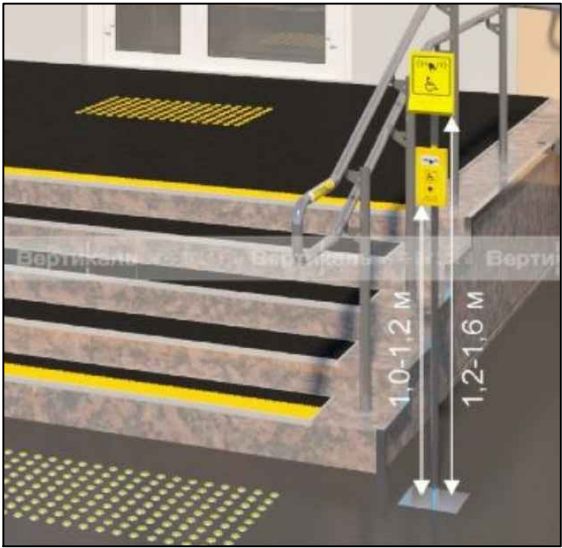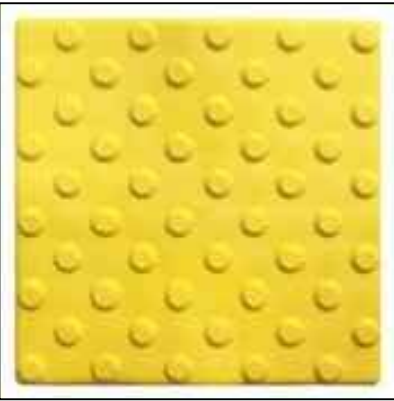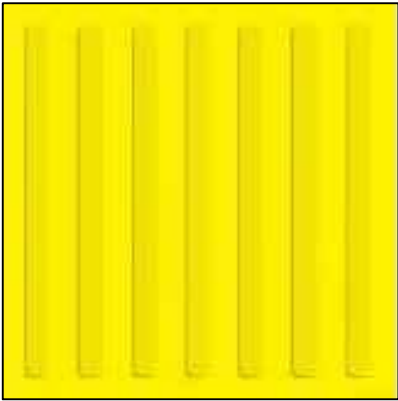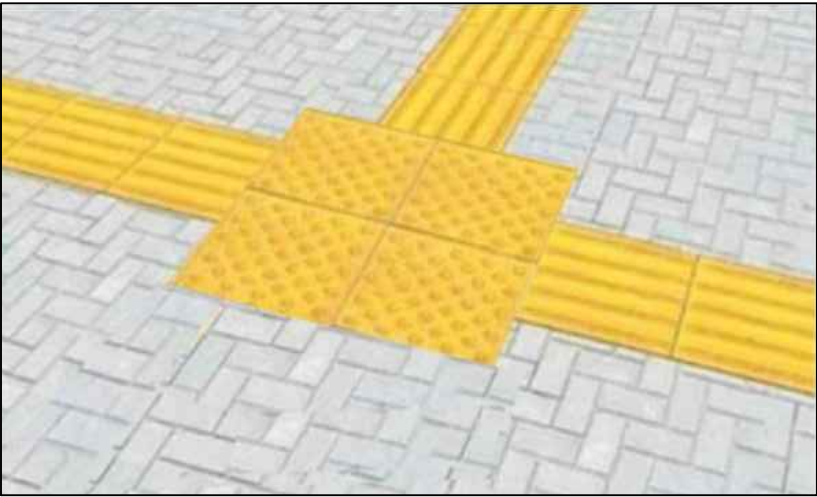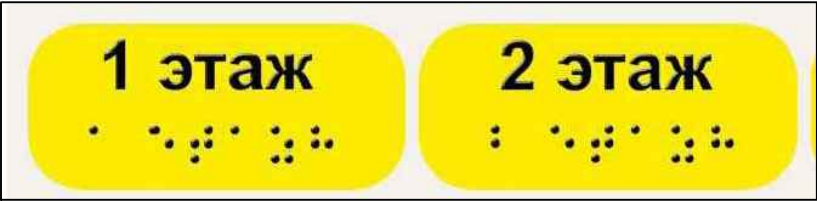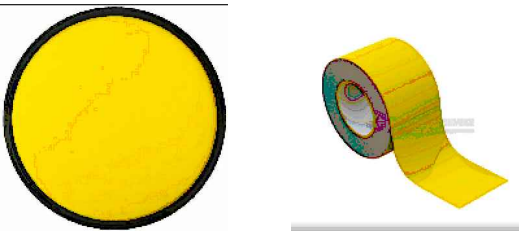

						2026 г.				МГН			
						Реконструкция здания общеобразовательного школа №20 по адресу МСГ"Узбекистан тукинчилиги" Ховатского района Сырдарьинской области.							
Изм.	N уч.	Лист	Ндок.	Подп.	Дата	Спорт зал блок-№3 (суц.)				Стадия	Лист	Листов	
Директор	Эшмурадов Д.									РП	8	16	
ГИП	Эшмурадов А.												
Разраб.	Абдуназаров А.					Фасад ограниченными возможностями по оси "А-А/1" в осях "1-4" М1:100.				"INNOVATSION UMUMIY LOYIHA" ООО г.Гулистан 2025 г.			

Схема ограниченными возможностями. М1:100.

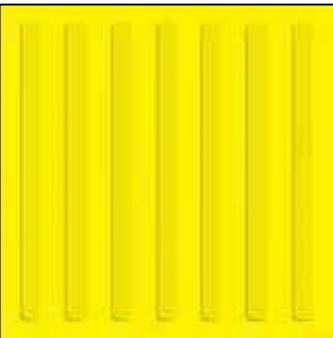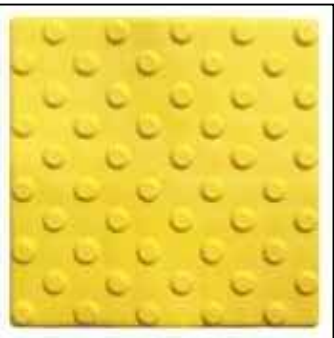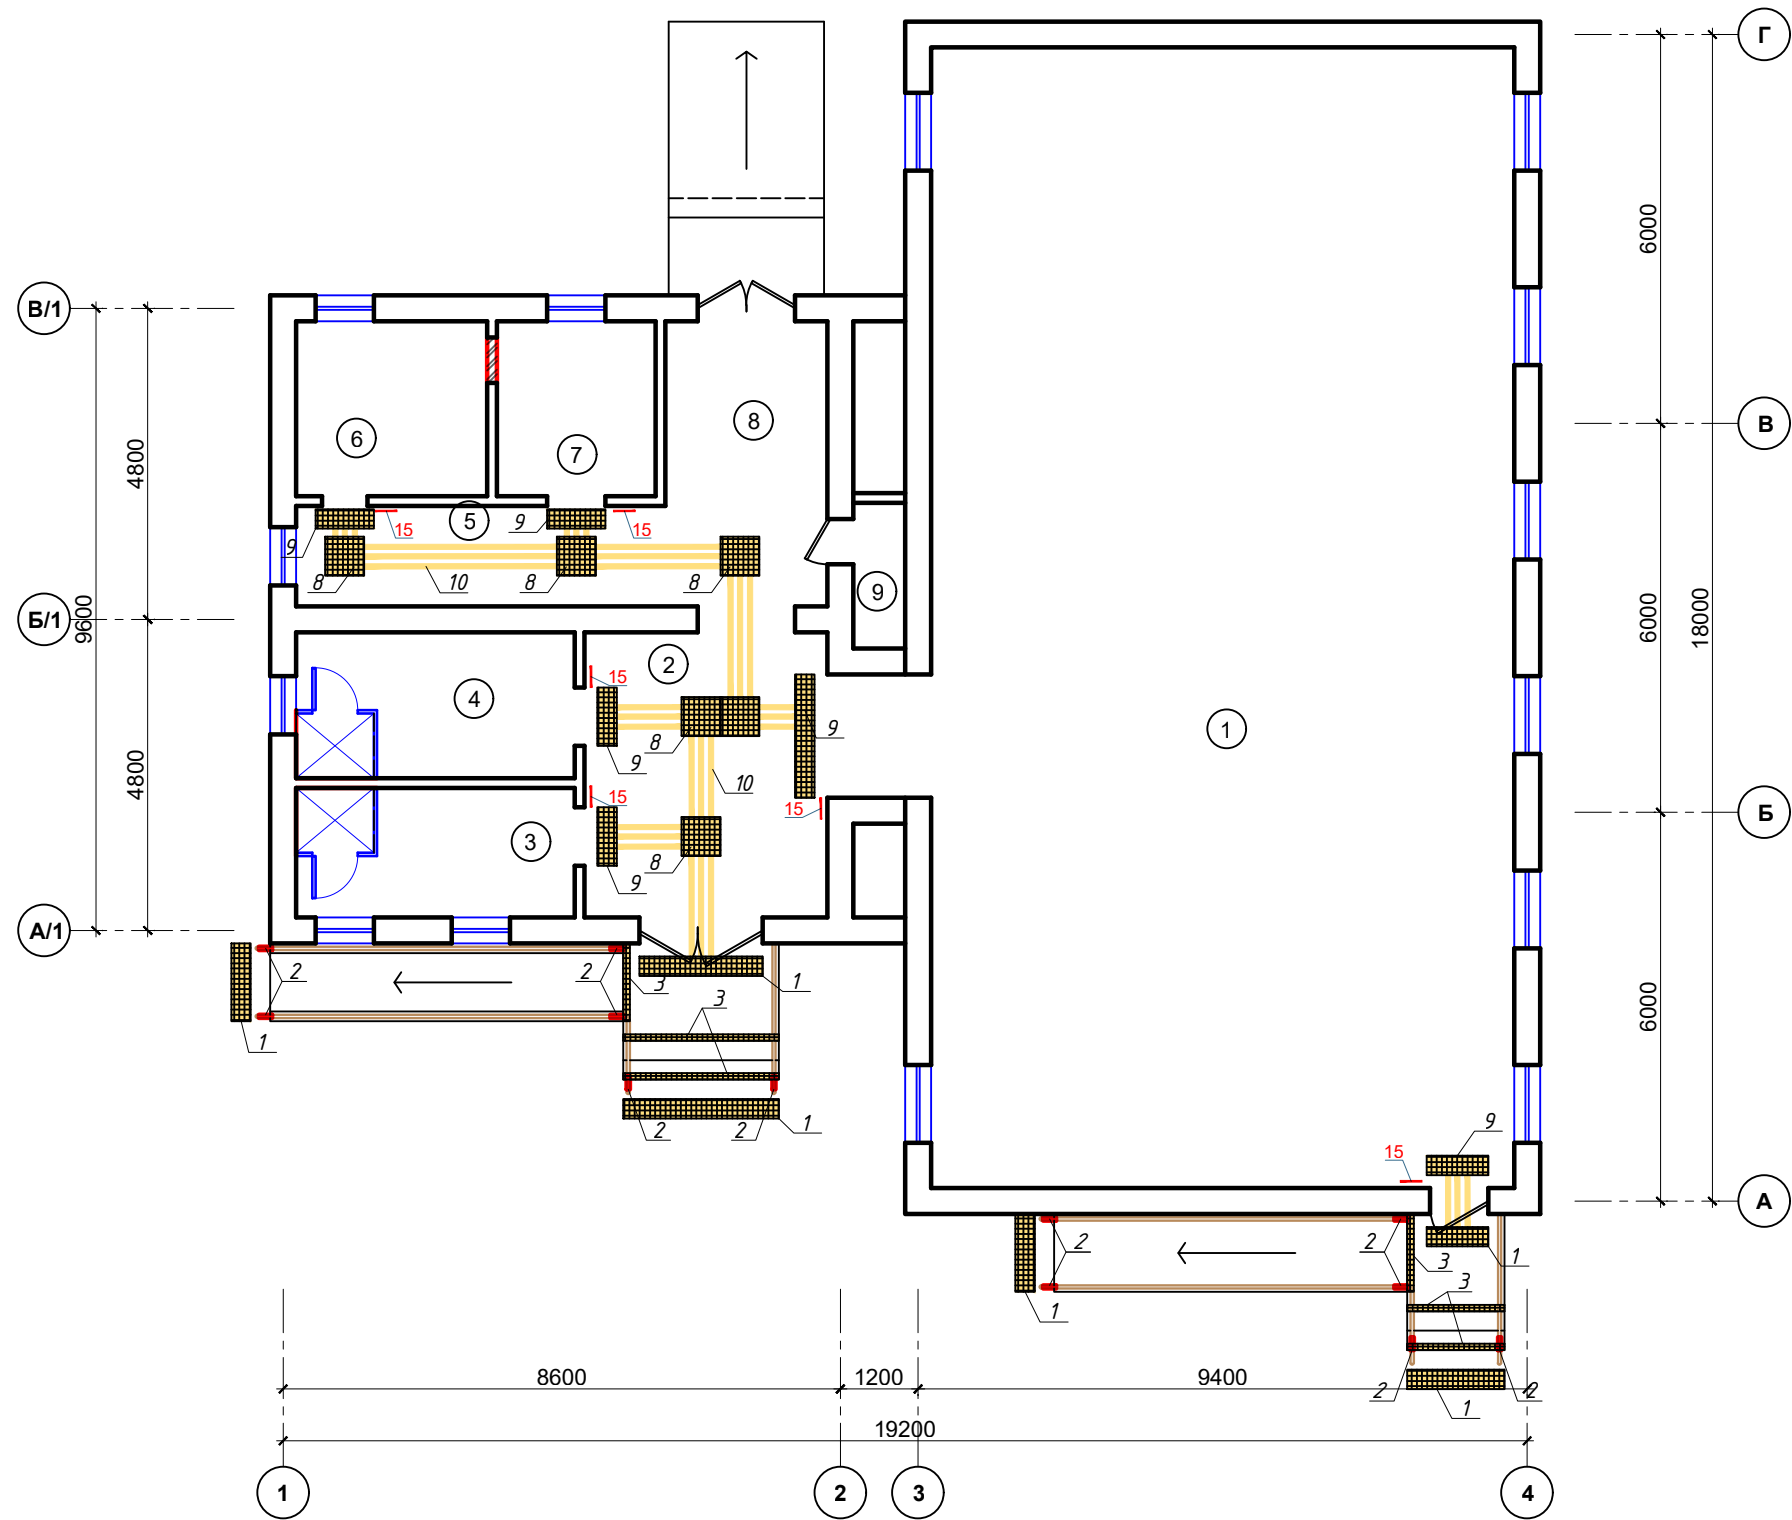

Экспликация помещения.



№ п/п	Наименование помещения	Площад. м²
1	Спорт зал	158.4
2	Фойе	16.5
3	Раздвигальная для девочек	8.6
4	Раздвигальная для мальчиков	9.67
5	Коридор	12.7
6	Кабинет врача (медицинская комната)	7.96
7	Комната физрука	6.61
8	Снарядная	7.12
9	Электрощитовая	1.8
Итого:		229.36

Тактильная табличка с шрифтом брайля 200х300 мм (название кабинета)




Изм.	Н уч.	Лист	Н док.	Подп.	Дата	2026 г.	МГН
Директор	Эшмуратов Д.					Реконструкция здания общеобразовательного школа №20 по адресу МСГ"Узбекистан тукинчилиги" Ховатского района Сырдарьинской области.	
ГИП	Эшмуратов А.					Спорт зал блок-№3 (сущ.)	Стадия РП
Разраб.	Абдуназаров А.					Схема ограниченными возможностями. М1:100.	Лист 9
							Листов 16
							"INNOVATION UMUMIY LOYIHA" OOO г.Гулистан 2026 г.

План крыльцо и пандус Кр-1

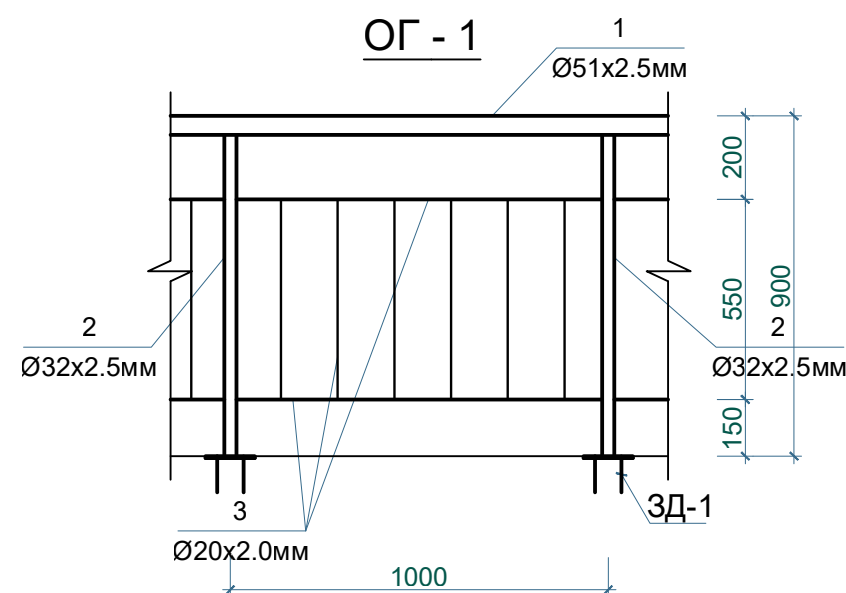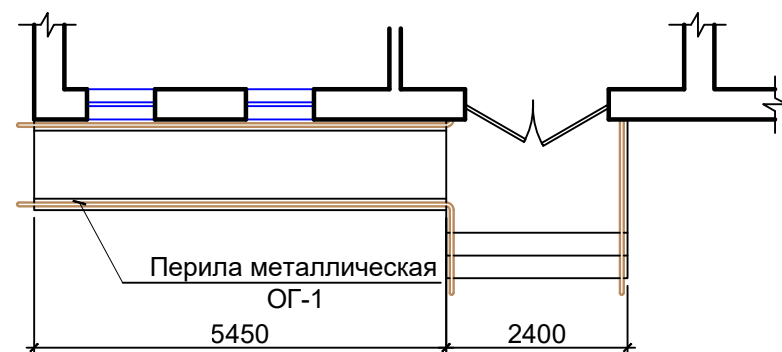

Накладка на ступень
противоскользящая

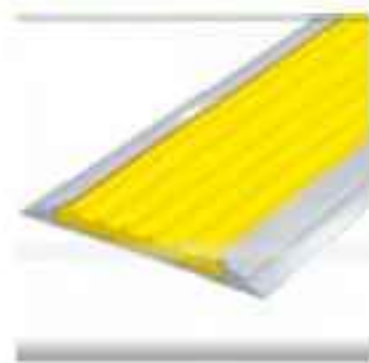

Спецификация элементов крыльцо.

	Обозначение	Наименование	Кол.	Масса ед.кг	Примеч.
Кр-1		Крыльцо. шт	1		рас.1/шт
	Облицовка нескользающих	Улучшенная окраска масляными составами м ²			11.58 м ²
	Облицовка стенки	Улучшенная окраска масляными составами м ²			5.1м ²

Спецификация элементов ограждения.


	Обозначение	Наименование	Кол	Масса ед.кг	Всего кг.
ОГ-2		Ограждение ОГ-1(п.м)	14.5		на всё
1	ГОСТ 10704-91	Тр.Ø51x2.5 лобщ=14.5 м	1	2.99	43.35
2	ГОСТ 10704-91	Тр.Ø32x2.5 лобщ=0.9 м	12	1.45	15.66
3	ГОСТ 10704-91	Тр.Ø20x2.0 лобщ=60.35 м	1	0.888	53.59
		ИТОГО:			112.6 кг.
	Окраска	Онтикорроз. окраска металл			8.17 м ²

Спецификация элементов 3г-1

Марка поз.	Обозначение	Наименование	Кол. шт	Масса ед. кг.	Всего кг.
3г-1		Закладной деталь шт	12		рас.1шт
1	ГОСТ 103-76	130x130x5мм	1	—	0,662
2	ГОСТ 5781-82*	Ø12 AIII L= 150 м	2	0,133	0,266
		ИТОГО:			0,928

						2025 г.				МГН		
						Реконструкция здания общеобразовательного школа №22 в Гулистанского района Сырдарьинской области.						
Изм.	Кол.	Лист	N.док	Подпись	Дата	Спорт зал				Стадия	Лист	Листов
Дир		Фозилов. О								РП	10	16
ГИП		Абдуназаров				Крыльцо Кр-1. ОГ-1. Спецификация материалов.				ЧП "РЕМСТРОЙПРОЕКТ"		
ГАП		Эгамбердиев										
Разраб.		Абдуназаров										

Technical drawing of a roof plan. The drawing shows a trapezoidal roof structure. The left side has a vertical dimension of 1200. The right side has a vertical dimension of 2100. The bottom horizontal dimension is divided into two parts: 6000 and 1500. The drawing includes a section line on the left and a section line on the right.

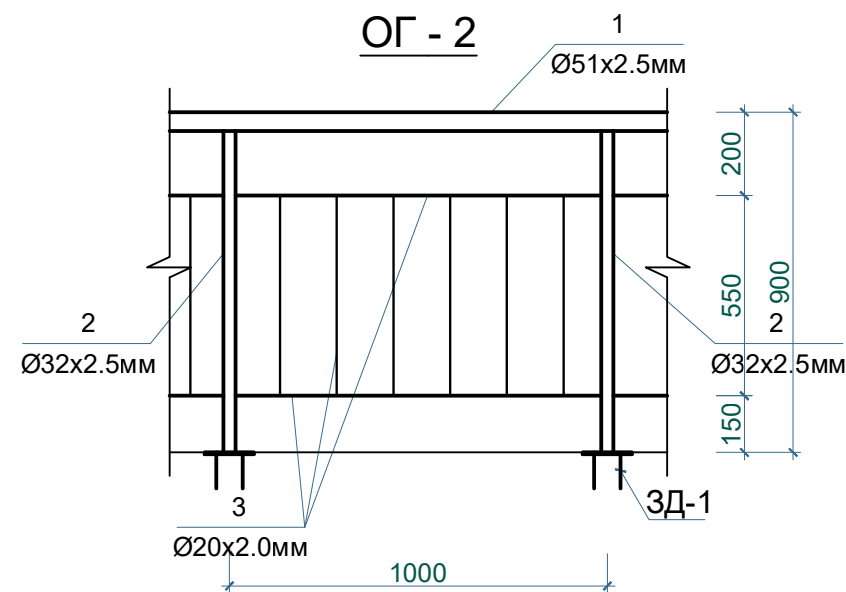

Technical drawing of a rectangular structure with a triangular cutout. The structure has a total height of 2500 and a width of 2500. The top section has a height of 1350. The bottom section contains a triangular cutout with its base at the top and its vertex at the bottom center.



	Обозначение	Наименование	Кол.	Масса ед.кг	Примеч
Кр-2		Крыльцо. шт	1		рас.1/шт
	Облицовка нескользающих	Улучшенная окраска масляными составами м²			10.35 м²
	Облицовка стенки	Улучшенная окраска масляными составами м²			5.25 м²
Кр-3		Крыльцо. шт	1		рас.1/шт
	Облицовка нескользающих	Улучшенная окраска масляными составами м²			9.62м²
	Облицовка стенки	Улучшенная окраска масляными составами м²			2.6 м²

	Обозначение	Наименование	Кол	Масса ед.кг	Всего кг.
ОГ-2		Ограждение ОГ-2 (п.м)	9.0		на всё
1	ГОСТ 10704-91	Тр.ø51х2.5 лобщ=9.0 м	1	2.99	26.91
2	ГОСТ 10704-91	Тр.ø32х2.5 лобщ=10.0 м	1	1.45	14.5
3	ГОСТ 10704-91	Тр.ø20х2.0 лобщ=47.7 м	1	0.888	42.35
		ИТОГО:			83.76 кг.
	Окраска	Онтикорроз. окраска металл			5.43 м²


Марка поз.	Обозначение	Наименование	Кол. шт	Масса ед. кг.	Всего кг.
Зг-1		Закладной деталь шт	10		рас.1 шт
1	ГОСТ 103-76	130x130x5мм	1	—	0,662
2	ГОСТ 5781-82*	Ø12 АIII L= 150 мм	2	0,133	0,266
		ИТОГО:			0,928

						2025 г.				МГН			
						Реконструкция здания общеобразовательного школа №22 в Гулистанского района Сырдарьинской области.							
Изм.	Кол.	Лист	N.док	Подпись	Дата	Спорт зал				Стадия	Лист	Листов	
Дир	Фозилов. О				РП					11	16		
ГИП	Абдуназаров					ЧП "РЕМСТРОЙПРОЕКТ"							
ГАП	Эгамбердиев												
Разраб.	Абдуназаров												
						Крыльцо Кр-2,3. ОГ-2. Спецификация материалов.							

Фасад по оси "А" в осях "1-5"
М1:100.




Фасад по оси "5" в осях "А-Б"
М1:100.

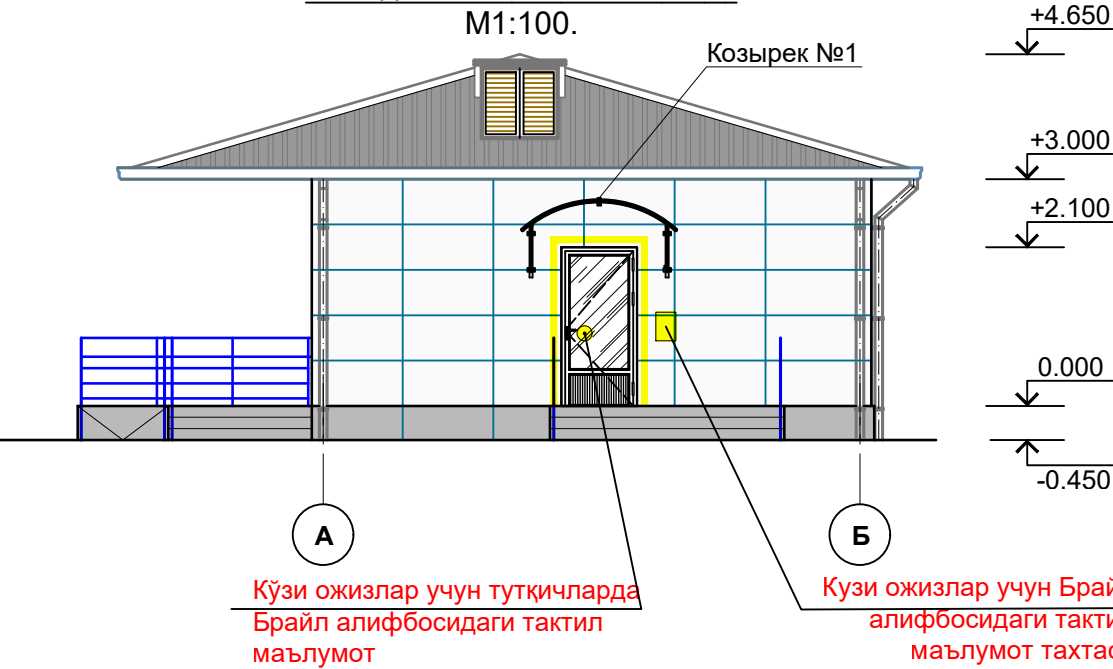

Специальный тактильный знак
указывающий направление
движения







19. Кнопка вызова на стойке

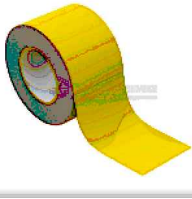


1 этаж
• • • • •

2 этаж
• • • • •

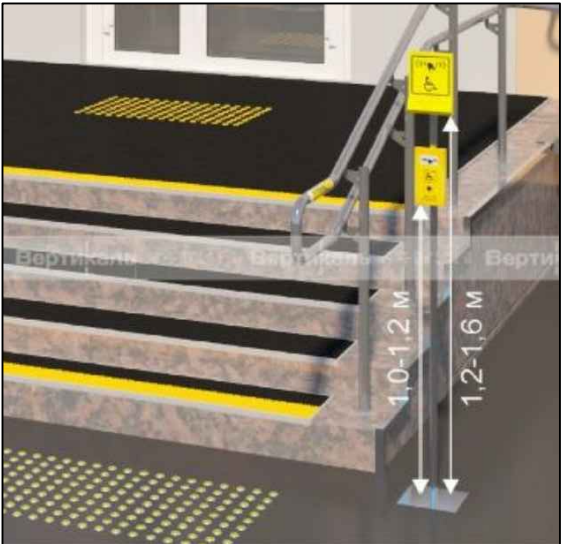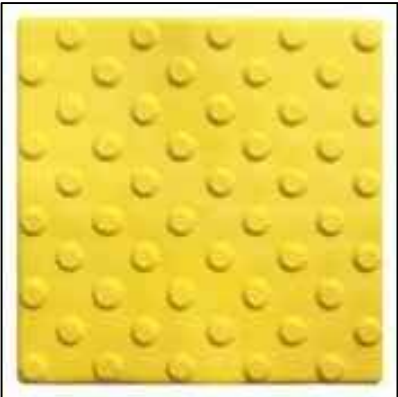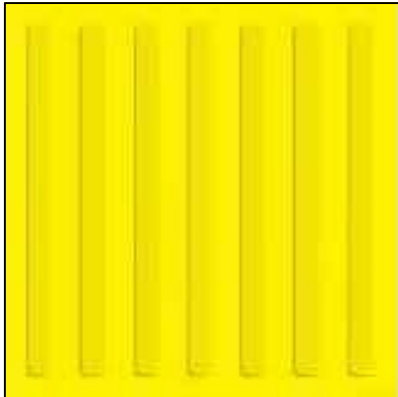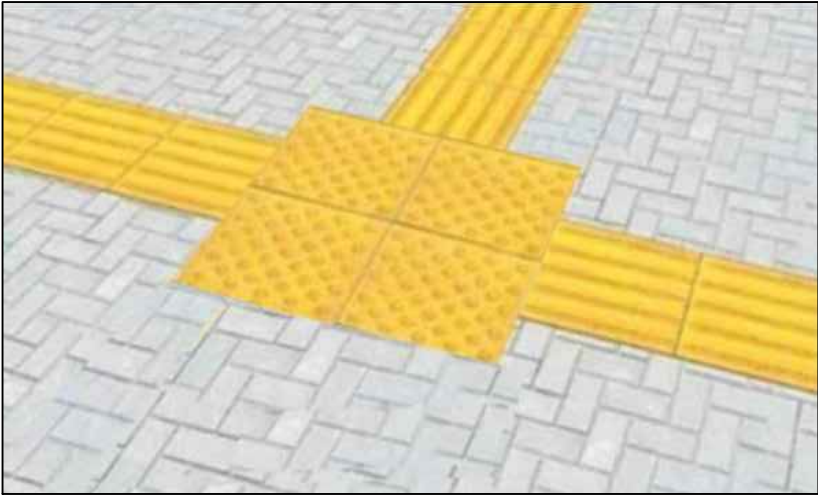

						2026 г.				МГН		
						Реконструкция здания общеобразовательного школа №20 по адресу МСГ "Ўзбекистан тукинчилиги" Ховатского района Сырдарьинской области.						
Изм.	Н уч.	Лист	Ндок.	Подп.	Дата	Блок-№4.				Стадия	Лист	Листов
Директор	Эшмурадов Д.									РП	12	16
ГИП	Эшмурадов А.											
Разраб.	Абдуназаров А.					Фасад по оси "А" в осях "1-5". Фасад по оси "5" в осях "А-Б".				"INNOVATION UMUMIY LOYIHA" 000		



Схема ограниченными возможностями. М1:100.

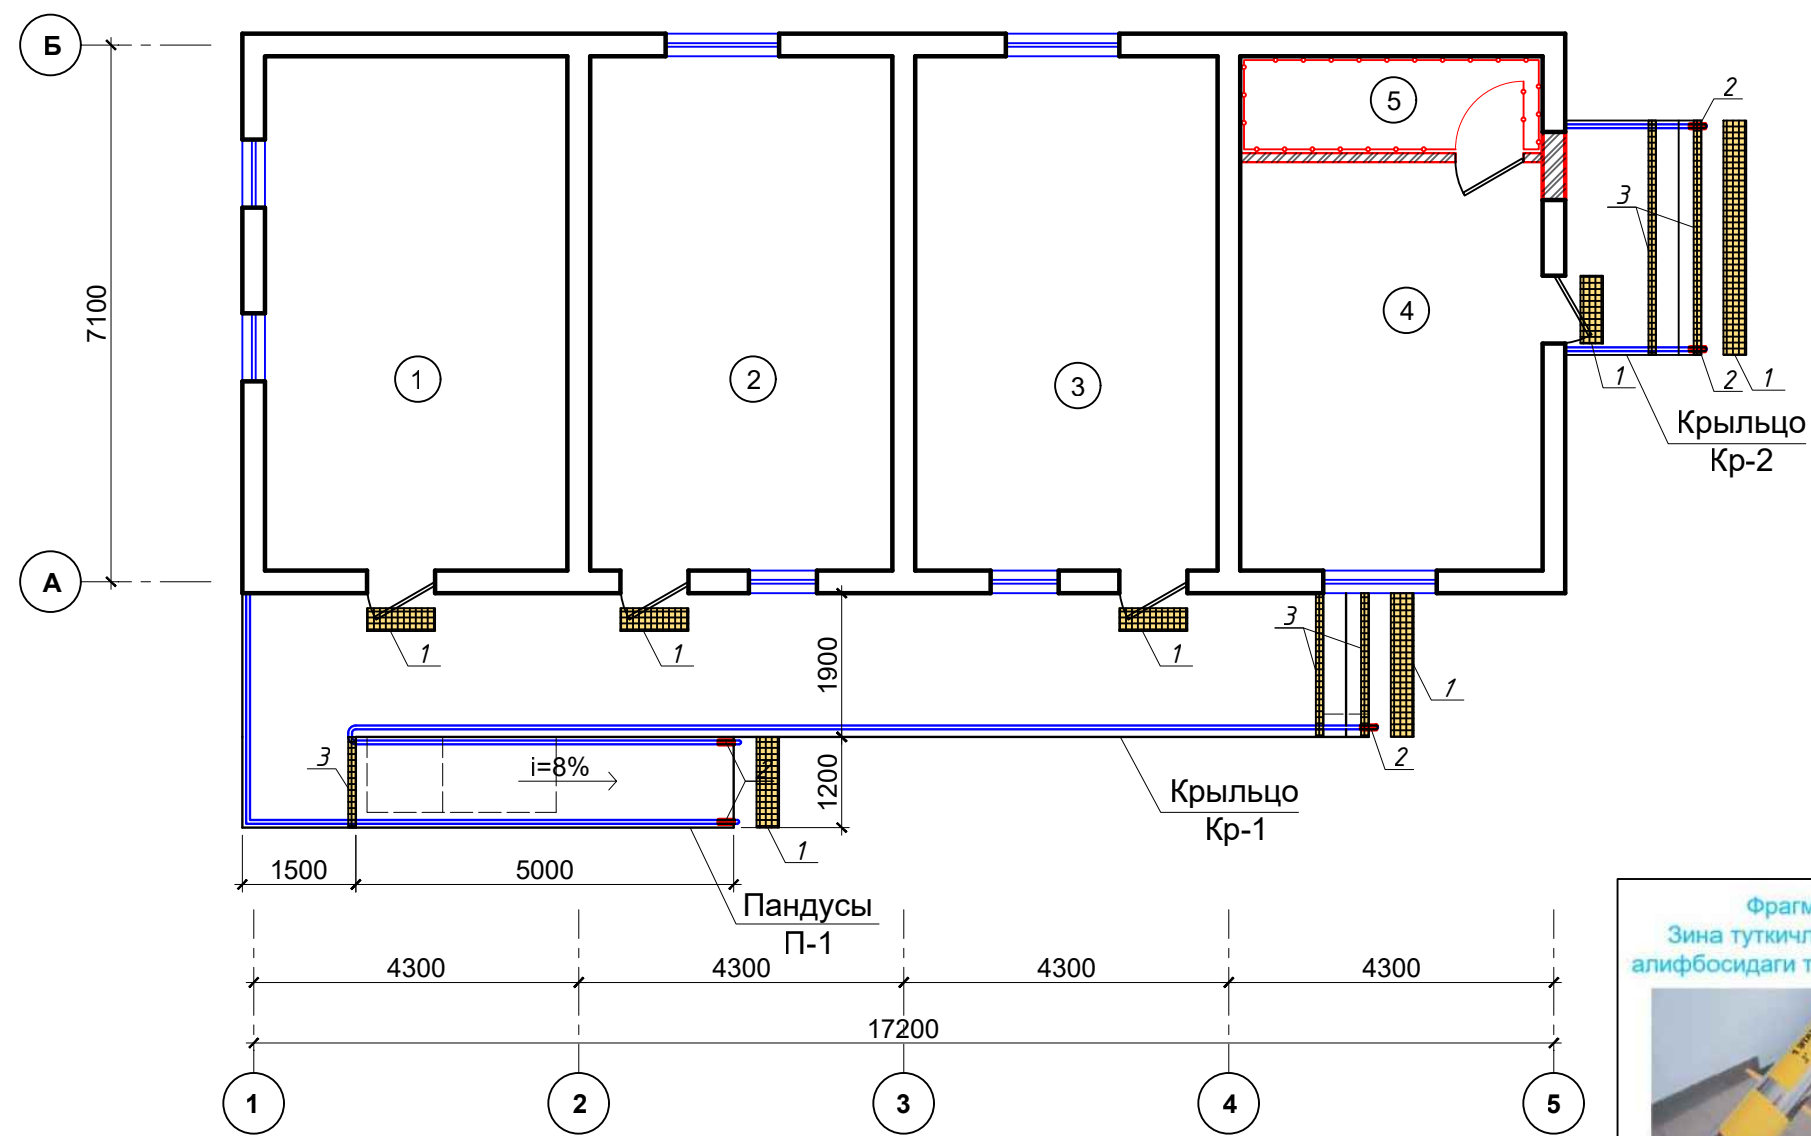

Экспликация помещения.


№ п/п	Наименование помещения	Площад. м²
1	Буфет	27.2
2	Кабинет труда мальчиков	27.2
3	Кабинет труда девочек	27.2
4	Класс "Харбий чакирувга тайёрлов"	21.6
5	Оружейная комната	5.12
Итого:		108.32

Тактильная табличка с шрифтом брайля 200х300 мм (название кабинета)

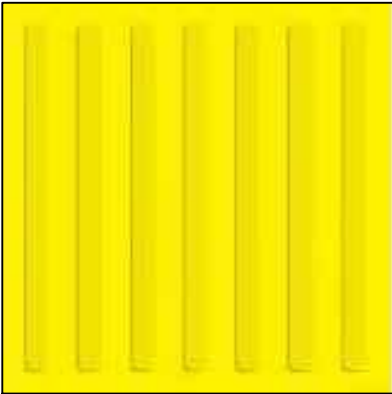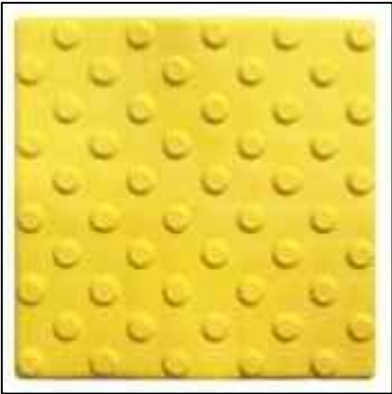


						2026 г.				МГН		
						Реконструкция здания общеобразовательного школа №20 по адресу МСГ "Ўзбекистан тукинчилиги" Ховатского района Сырдарьинской области.						
Изм.	Н уч.	Лист	Ндок.	Подп.	Дата	Блок-№4.			Стадия	Лист	Листов	
Директор	Эшмурадов Д.								РП	13	16	
ГИП	Эшмурадов А.											
Разраб.	Абдуназаров А.					Схема ограниченными возможностями. М1:100.			"INNOVATION UMUMIY LOYIHA" ООО			


Ремонт крыльцо и пандусов Кр-1 и П-1.

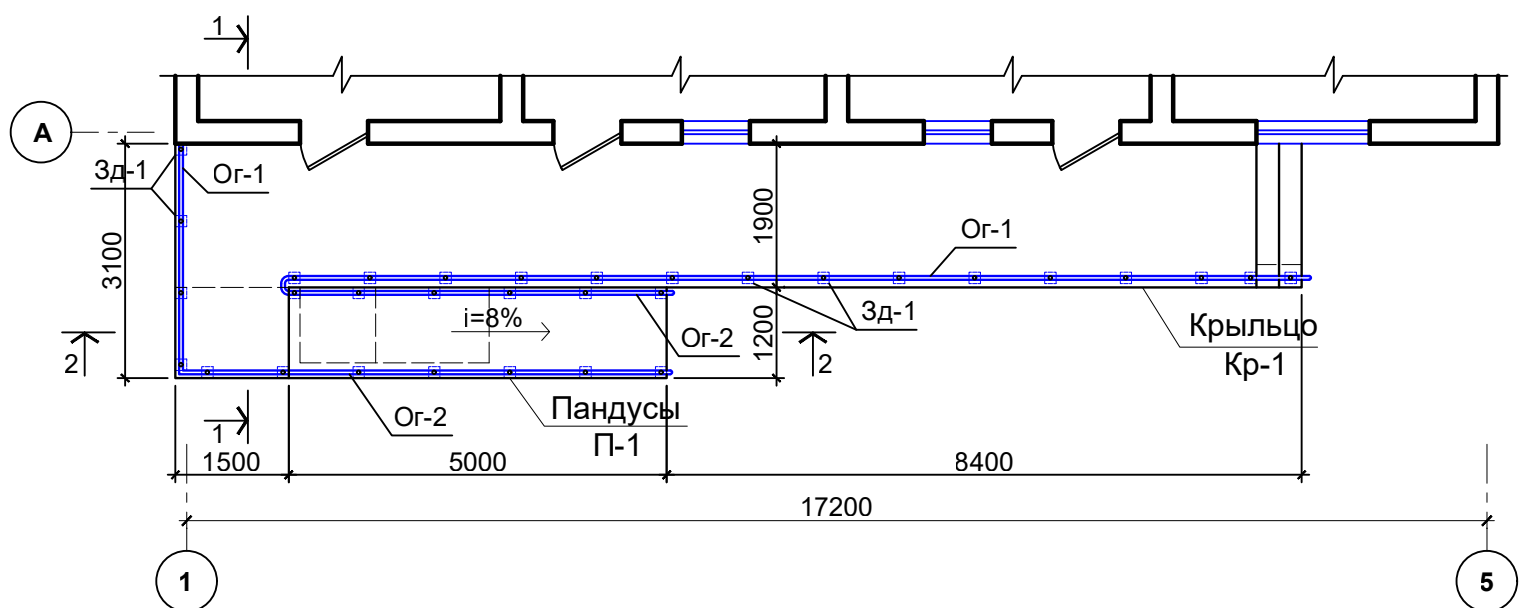


План фундаментов пандусов.

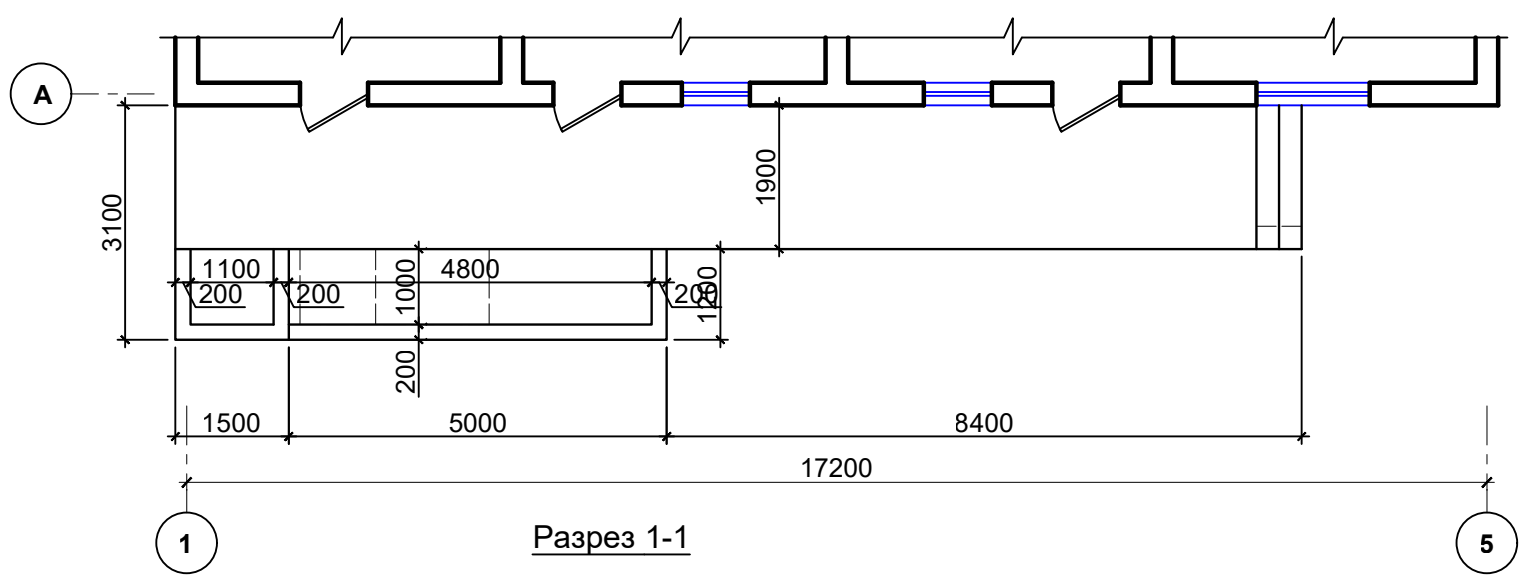


Разрез 1-1

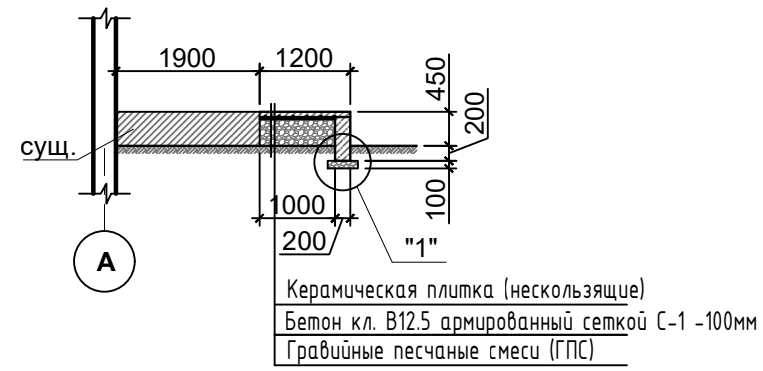

Разрез 2-2

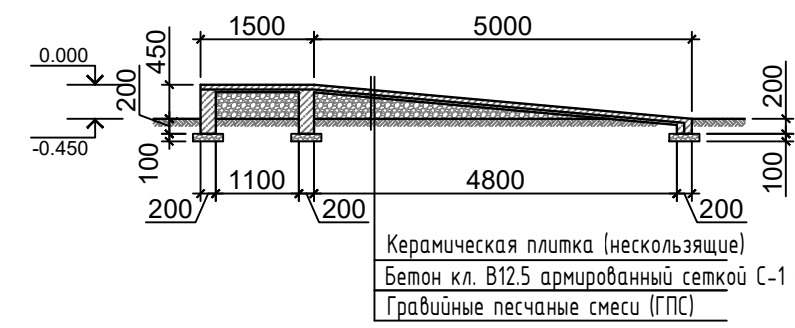


Ги. пленка п/э

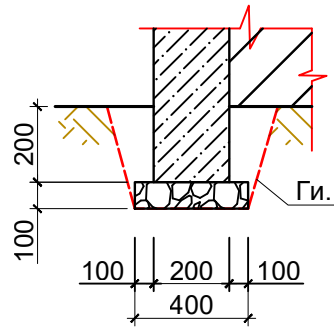

Спецификация элементов крыльцо.

	Обозначение	Наименование	Кол.	Масса ед.кг	Примеч.
Кр-1		Крыльцо.	шт	1	
П-1		Пандус.	шт	1	
		Стенки, площадка	Бетон кл В12.5 м³		1.514м³
		Земляные работа	Разработка грунта в ручную		1.152м³
		Подготовка	Гравийные песчаные смес (ГПС)		1.448м³
Ги.		Гидроизоляция	Пленка п/э 2 слоя		11.52м²
С-1		ГОСТ 8478-86	Сетка С-1 200/200/5Вр-I м²	7.8	1.54
		Облицовка покрытия (неск.)	Керамических плитка м²		36.11м²
		Облицовка стенки	Керамических плитка м²		8.82м²
		Обратный засипка	Уплотненный плотности грунта в сухом состоянии Υ=1.70т/м³.		0.376м³

Сетка С-1.

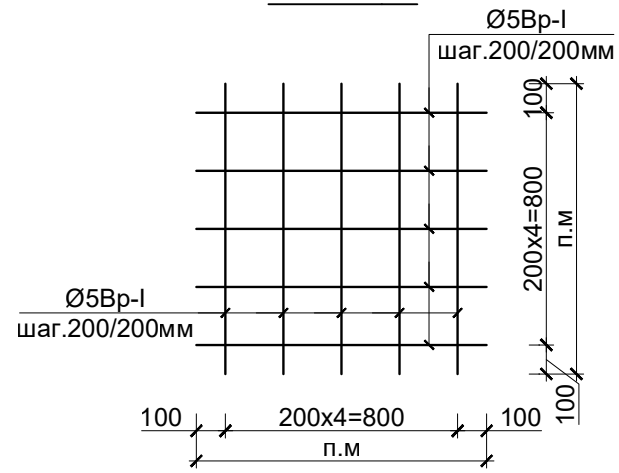


Общие указания по производству фундаментов:
Все монолитные конструкции ниже отм. 0,00
выполнять из бетона класса В12.5 по
водонепроницаемости.
Под монолитные фундаменты устраивается
щебеночная подготовка толщиной -100.
При производстве работ руководствоваться
указаниями КМК 2.03.01-96 и проекта
производства работ.

Примечание:

1. Сетки выполнять контактно-точечной сваркой, либо вязанными, согласно РСТУз 866-98.
2. Сварку элементов ограждения выполнять электродами Э42А. Сварные швы толщиной 6мм по длине касания.
3. Данный лист читать с листом АР-24

2026 г.						МГН		
Реконструкция здания общеобразовательного школа №20 по адресу МСГ "Узбекистан тукинчилиги" Ховатского района Сырдарьинской области.								
Изм.	Н уч.	Лист	Ндок.	Подп.	Дата	Блок-№4.	Стадия	Лист
Директор	Эшмурадов Д.						РП	14
ГИП	Эшмурадов А.					Ремонт крыльцо и пандусов Кр-1 и П-1. Спецификация материалов.		16
Разраб.	Абдуназаров А.						"INNOVATION UMUMIY LOYIHA" OOO	

Ремонт крыльцо Кр-2.

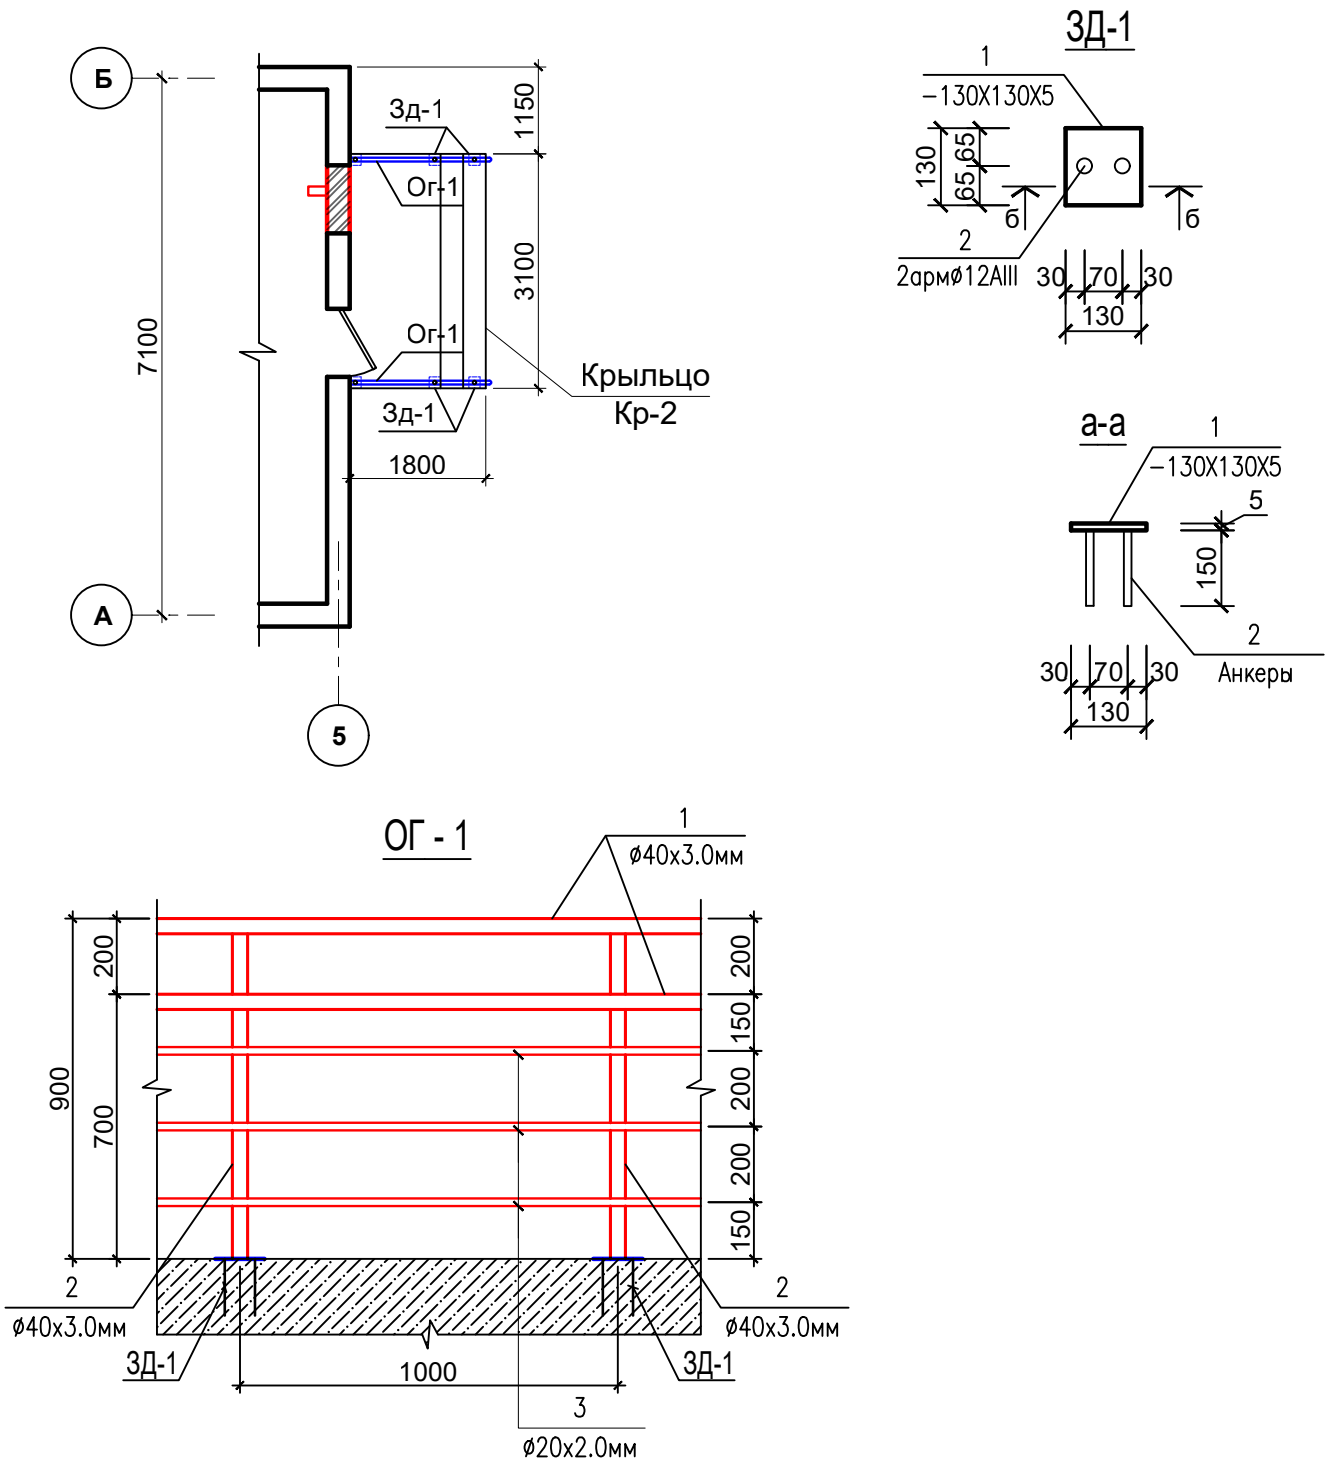

Примечание:

1. Все металлические конструкции покрыть грунтом ГФ-021 в один слой, ГОСТ 25129-82*.
2. Соединения элементов производить сваркой в соответствии с ГОСТ 5264-80* электродами Э42А по ГОСТ 9467-75. После монтажа окрасить эмалью ПФ-115.
3. Толщину сварных швов принимать по наименьшей толщине свариваемых элементов.
4. Все металлические элементы окрасить масляной краской за 2 раза по грунтовке.

Спецификация элементов крыльцо.

	Обозначение	Наименование	Кол.	Масса ед.кг	Примеч.
Кр-2		Крыльцо. шт	1		
	Облицовка покрытия (неск.)	Керамических плитка м ²			5.58м ²
	Облицовка стенки	Керамических плитка м ²			2.75м ²

Спецификация элементов 3г-1

Марка поз.	Обозначение	Наименование	Кол. шт	Масса ед. кг	Всего кг.
3г-1		Закладной деталь шт	6		3.972 кг
1	ГОСТ 103-76	130x130x5 мм	1	—	0,662
2	-//-//-//-	M12 l = 150 мм	2		
		ИТОГО:			0,662 кг

Спецификация элементов ограждения.

	Обозначение	Наименование	Кол.	Масса ед.кг	Всего кг.
ОГ-1		Ограждение ОГ-1(п.м)			на всё
1	ГОСТ 10705-80	Тр.Ø40x3.0 лобщ=8.40 м	1	2.74	23.01
2	ГОСТ 10705-80	Тр.Ø40x3.0 l=0.86 м	6	2.74	14.13
3	ГОСТ 10705-80	Тр.Ø20x2.0 лобщ=10.8 м	1	1.22	13.17
		ИТОГО:			50.31кг.
	Окраска	Онтикороз. окраска металл			2.36 м ²

						2026 г.	МГН
						Реконструкция здания общеобразовательного школа №20 по адресу МСГ "Узбекистан тукинчилиги" Ховатского района Сырдарьинской области.	
Изм.	Н уч.	Лист	Ндок.	Подп.	Дата		
Директор	Эшмурадов Д.						Стадия
ГИП	Эшмурадов А.					Блок-№4.	Лист
							РП
Разраб.	Абдуназаров А.					Ремонт крыльцо Кр-2. ОГ-1. Спецификация материалов.	Листов
							15
							16
							"INNOVATION UMUMIY LOYIHA" OOO

Спецификация элементов.		
Номер поз.	Наименование	Примечание
1	Пандус ва зиналар олдида тактил копламалар	14.57 м2
2	Зина туткичлари учун Брайл алифбосидаги маълумот	31 дона
3	Тактил ёстикча юкори ва пастки зина погонаси учун	5.45 м2
4	Ногиронлар хожатхонаси учун тактил пиктограмма	2 дона
5	Чакирув тугмаси	5 дона
6	Чакирув калонкаси	2 дона
7	Хожатхона учун йигма туткич	4 дона
8	Огохлантирувчи тактил коплама	10.44 м2
9	Кириш кисми тактил копламаси	13.4 м2
10	Йуналтирувчи тактил коплама	104.3 м
11	Эшик атрофидаги контраст белги	212.2 м
12	Раковина учун туткич	4 дона
13	Эшик учун туткич	2 дона
14	Ногиронлиги булган шахслар учун махсус ойна	2 дона
15	Кузи ожизлар учун Брайл алифбосидаги тактил маълумот тахтаси	27 дона
16	Куришда нуксони борлар учун электрон контраст табло	3 дона

						2026 г.	МҲН.СО					
						Реконструкция здания общеобразовательного школа №20 по адресу МСГ "Ўзбекистан туқинчилиги" Ховатского района Сырдарьинской области.						
Изм.	Н уч.	Лист	Ндок.	Подп.	Дата			Стадия	Лист	Листов		
Директор	Эшмурадов Д.							РП	16	16		
ГИП	Эшмурадов А.					Блок-№1,2,3,4.						
Разраб.	Абдуназаров А.							"INNOVATION UMUMIY LOYIHA" ООО				
						Спецификация элементов.						