


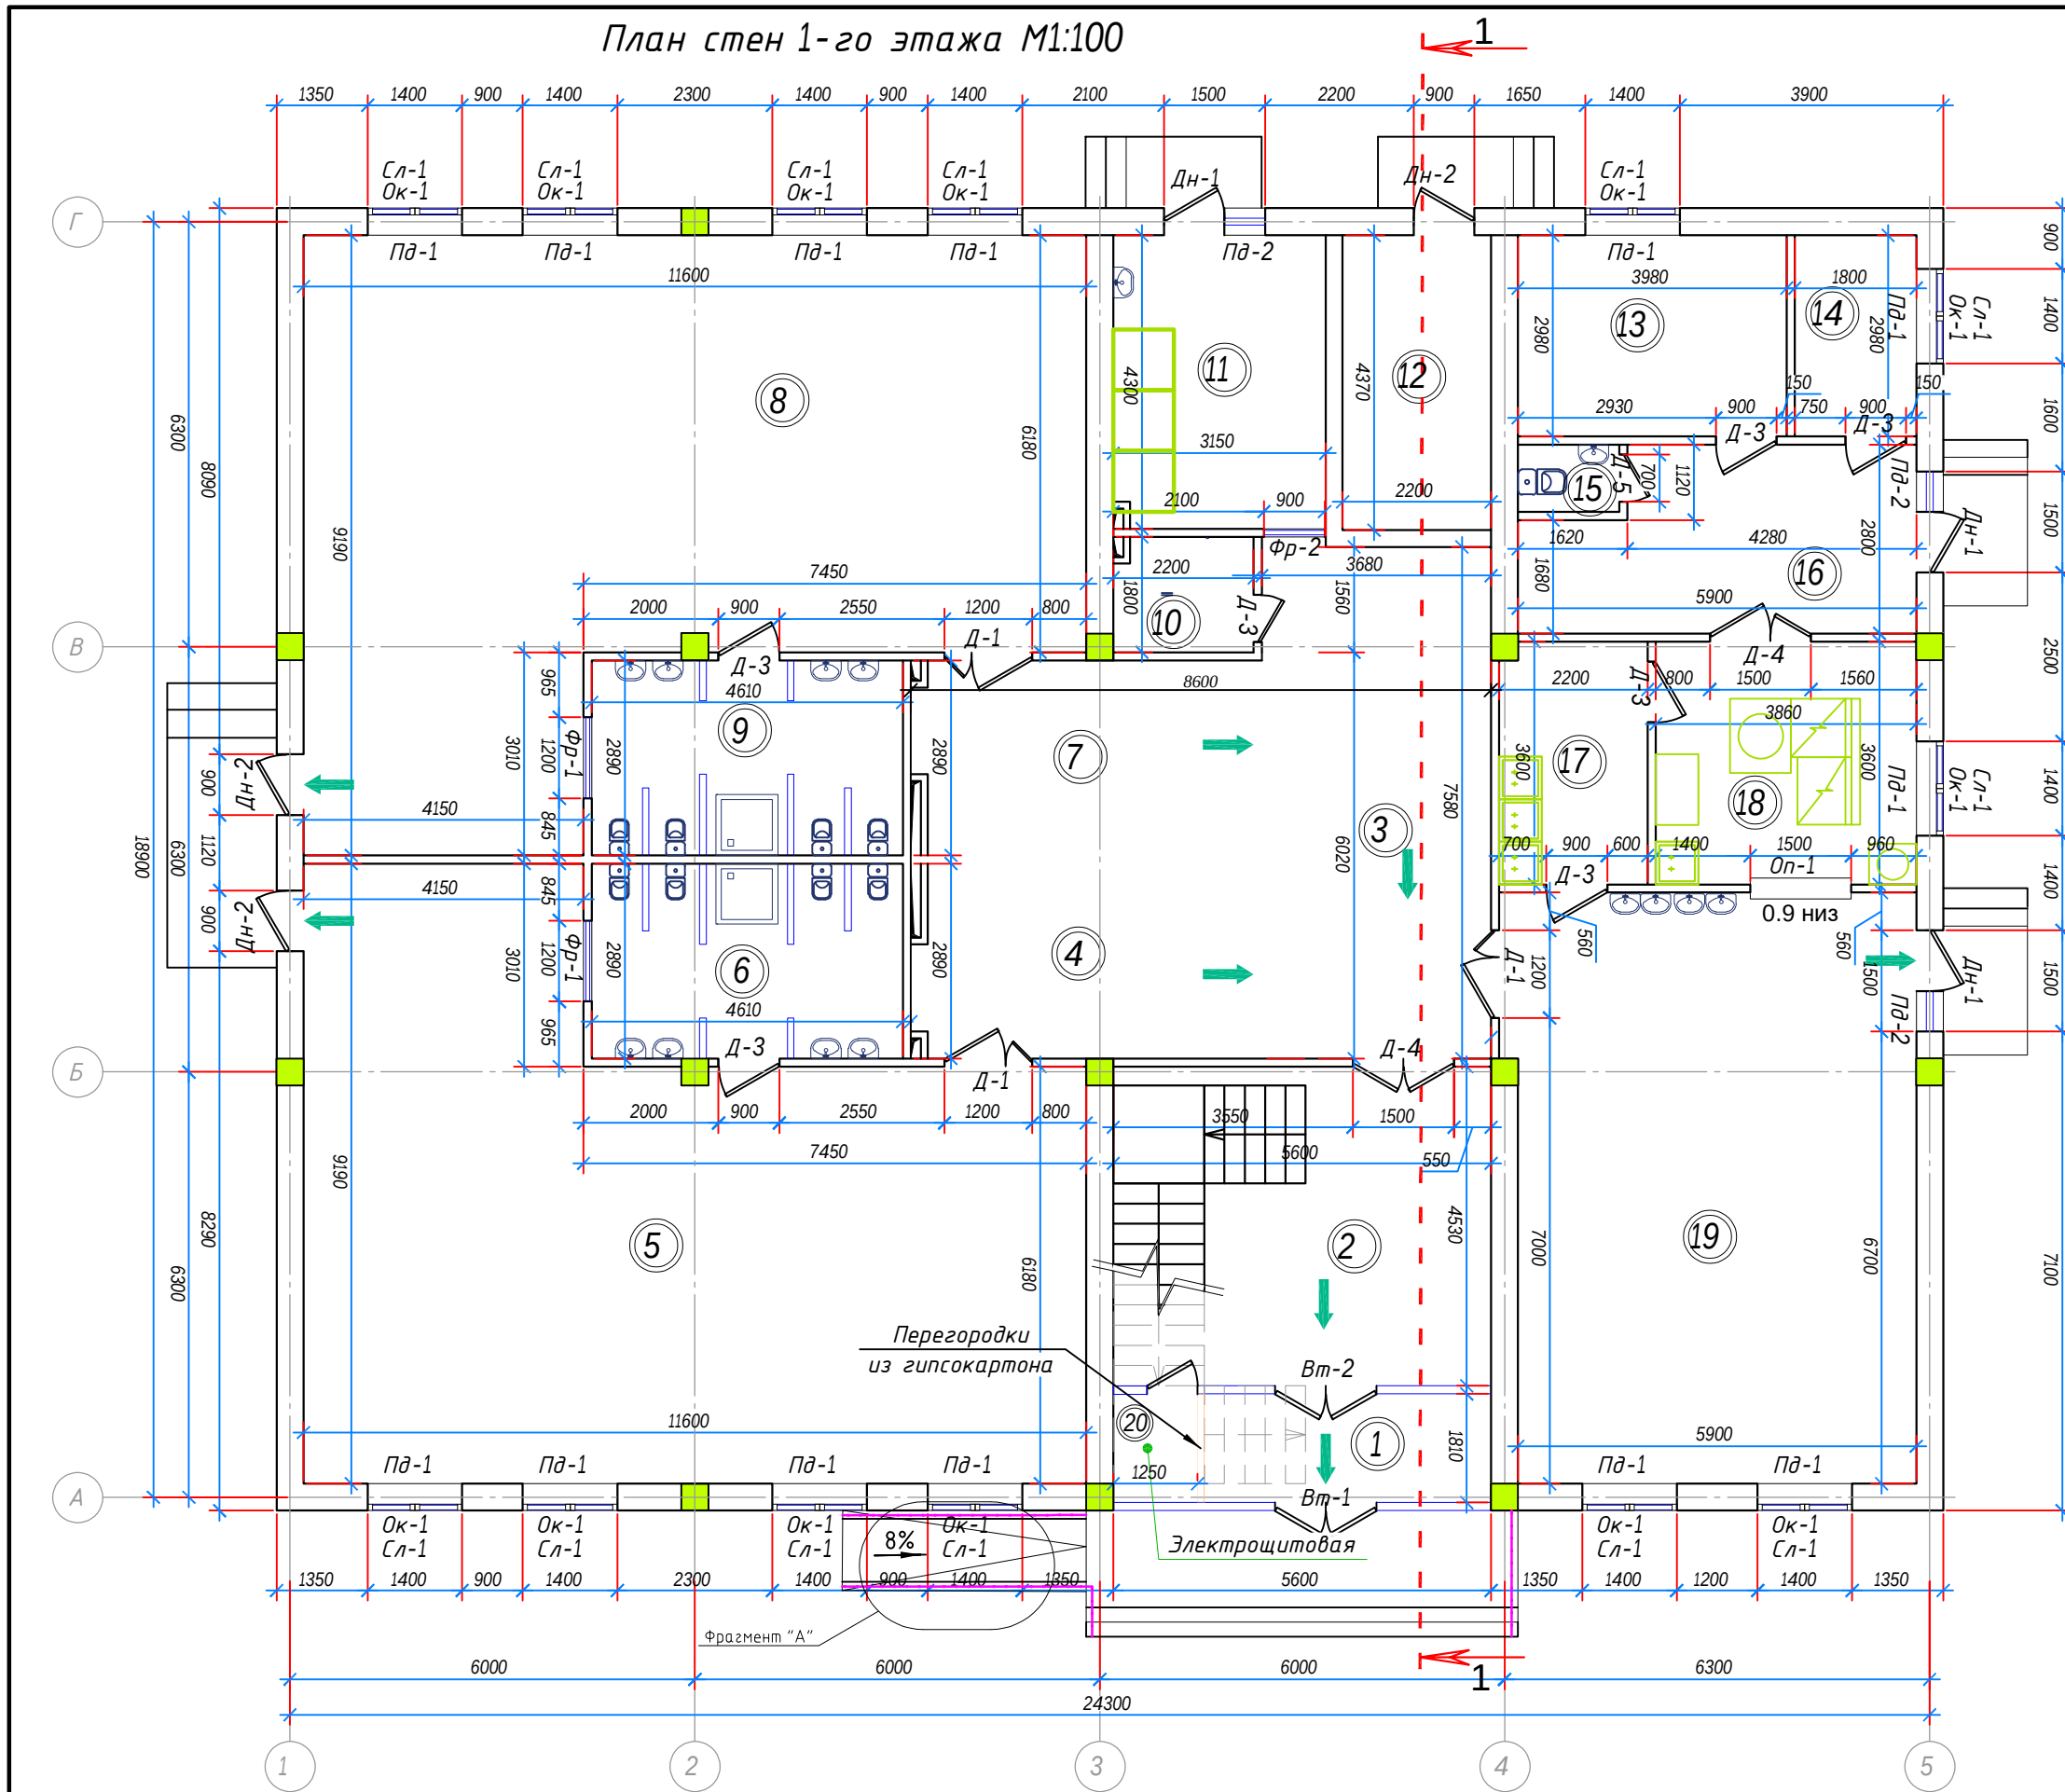


Условные обозначения

- Наружный стена из полнотелого жёёного кирпича М75 толщ.-380мм. Утепленная минераловатными плитами толщ. 50 мм. с декоративным отделочным слоем.
- Стена из полнотелого жёёного кирпича М75 толщ.-380мм.
- Перегородка из жёёного кирпича М75 толщ.-120мм.

Экспликация помещений			
№ п/п	Наименование помещений	Площадь м ²	Периметр
1	Тамбур с электрощитовая	6,07	14,14
2	Вестибюль(лестничный холл)	26,52	20,6
3	Капидор-холл	22,33	22,5
4	Приемная -раздвильная	17,02	17,5
5	Групповая,игральная, спальня (Средняя группа)-30 мест	84,06	42,14
6	Умывальная, туалетная	13,3	15,0
7	Приемная -раздвильная	17,02	17,5
8	Групповая,игральная, спальня (Младшая группа)-30 мест	84,06	42,14
9	Умывальная, туалетная	13,3	15,0
10	Санузел для персонала и ногиронлар	3,96	8,0
11	Постирочная, гладильная	13,54	15,3
12	Узел ввода и насосная	9,61	13,1
13	Комната персонала	11,86	13,9
14	Заготовочный цех место для продуктов	5,36	9,56
15	Сан. узел	1,5	5,0
16	Склад для сухих продуктов и место для холодильников	14,7	17,4
17	Моечная кухонной посуды	7,84	11,6
18	Кухня с раздаточной	13,9	14,9
19	Обеденный зал на 60 мест	52,37	29,9
20	Щитовая	2,16	
0	Итого: м ²	415,98	

							AP			
							Namangan viloyati Mingbuloq tumani " Qirqchek " MFYdagi 30-sonli MTT mukammal qayta qurish			
Изм.	Кол.	уч.	Лист №	Фок	Подп.	Дата				
ГИП		Ходжиев Ж					120-o'rinli MTT binosi	Стадия	Лист	Листов
Исполнитель		Ходжиев. А						IL	2	14
Н.контр.		Ходжиев. Ж					План стен 1- этажа	"КОММУНАЛТАЪМИР/ЛОЙИХА" МЧЖ		

План стен 2-го этажа М1:100

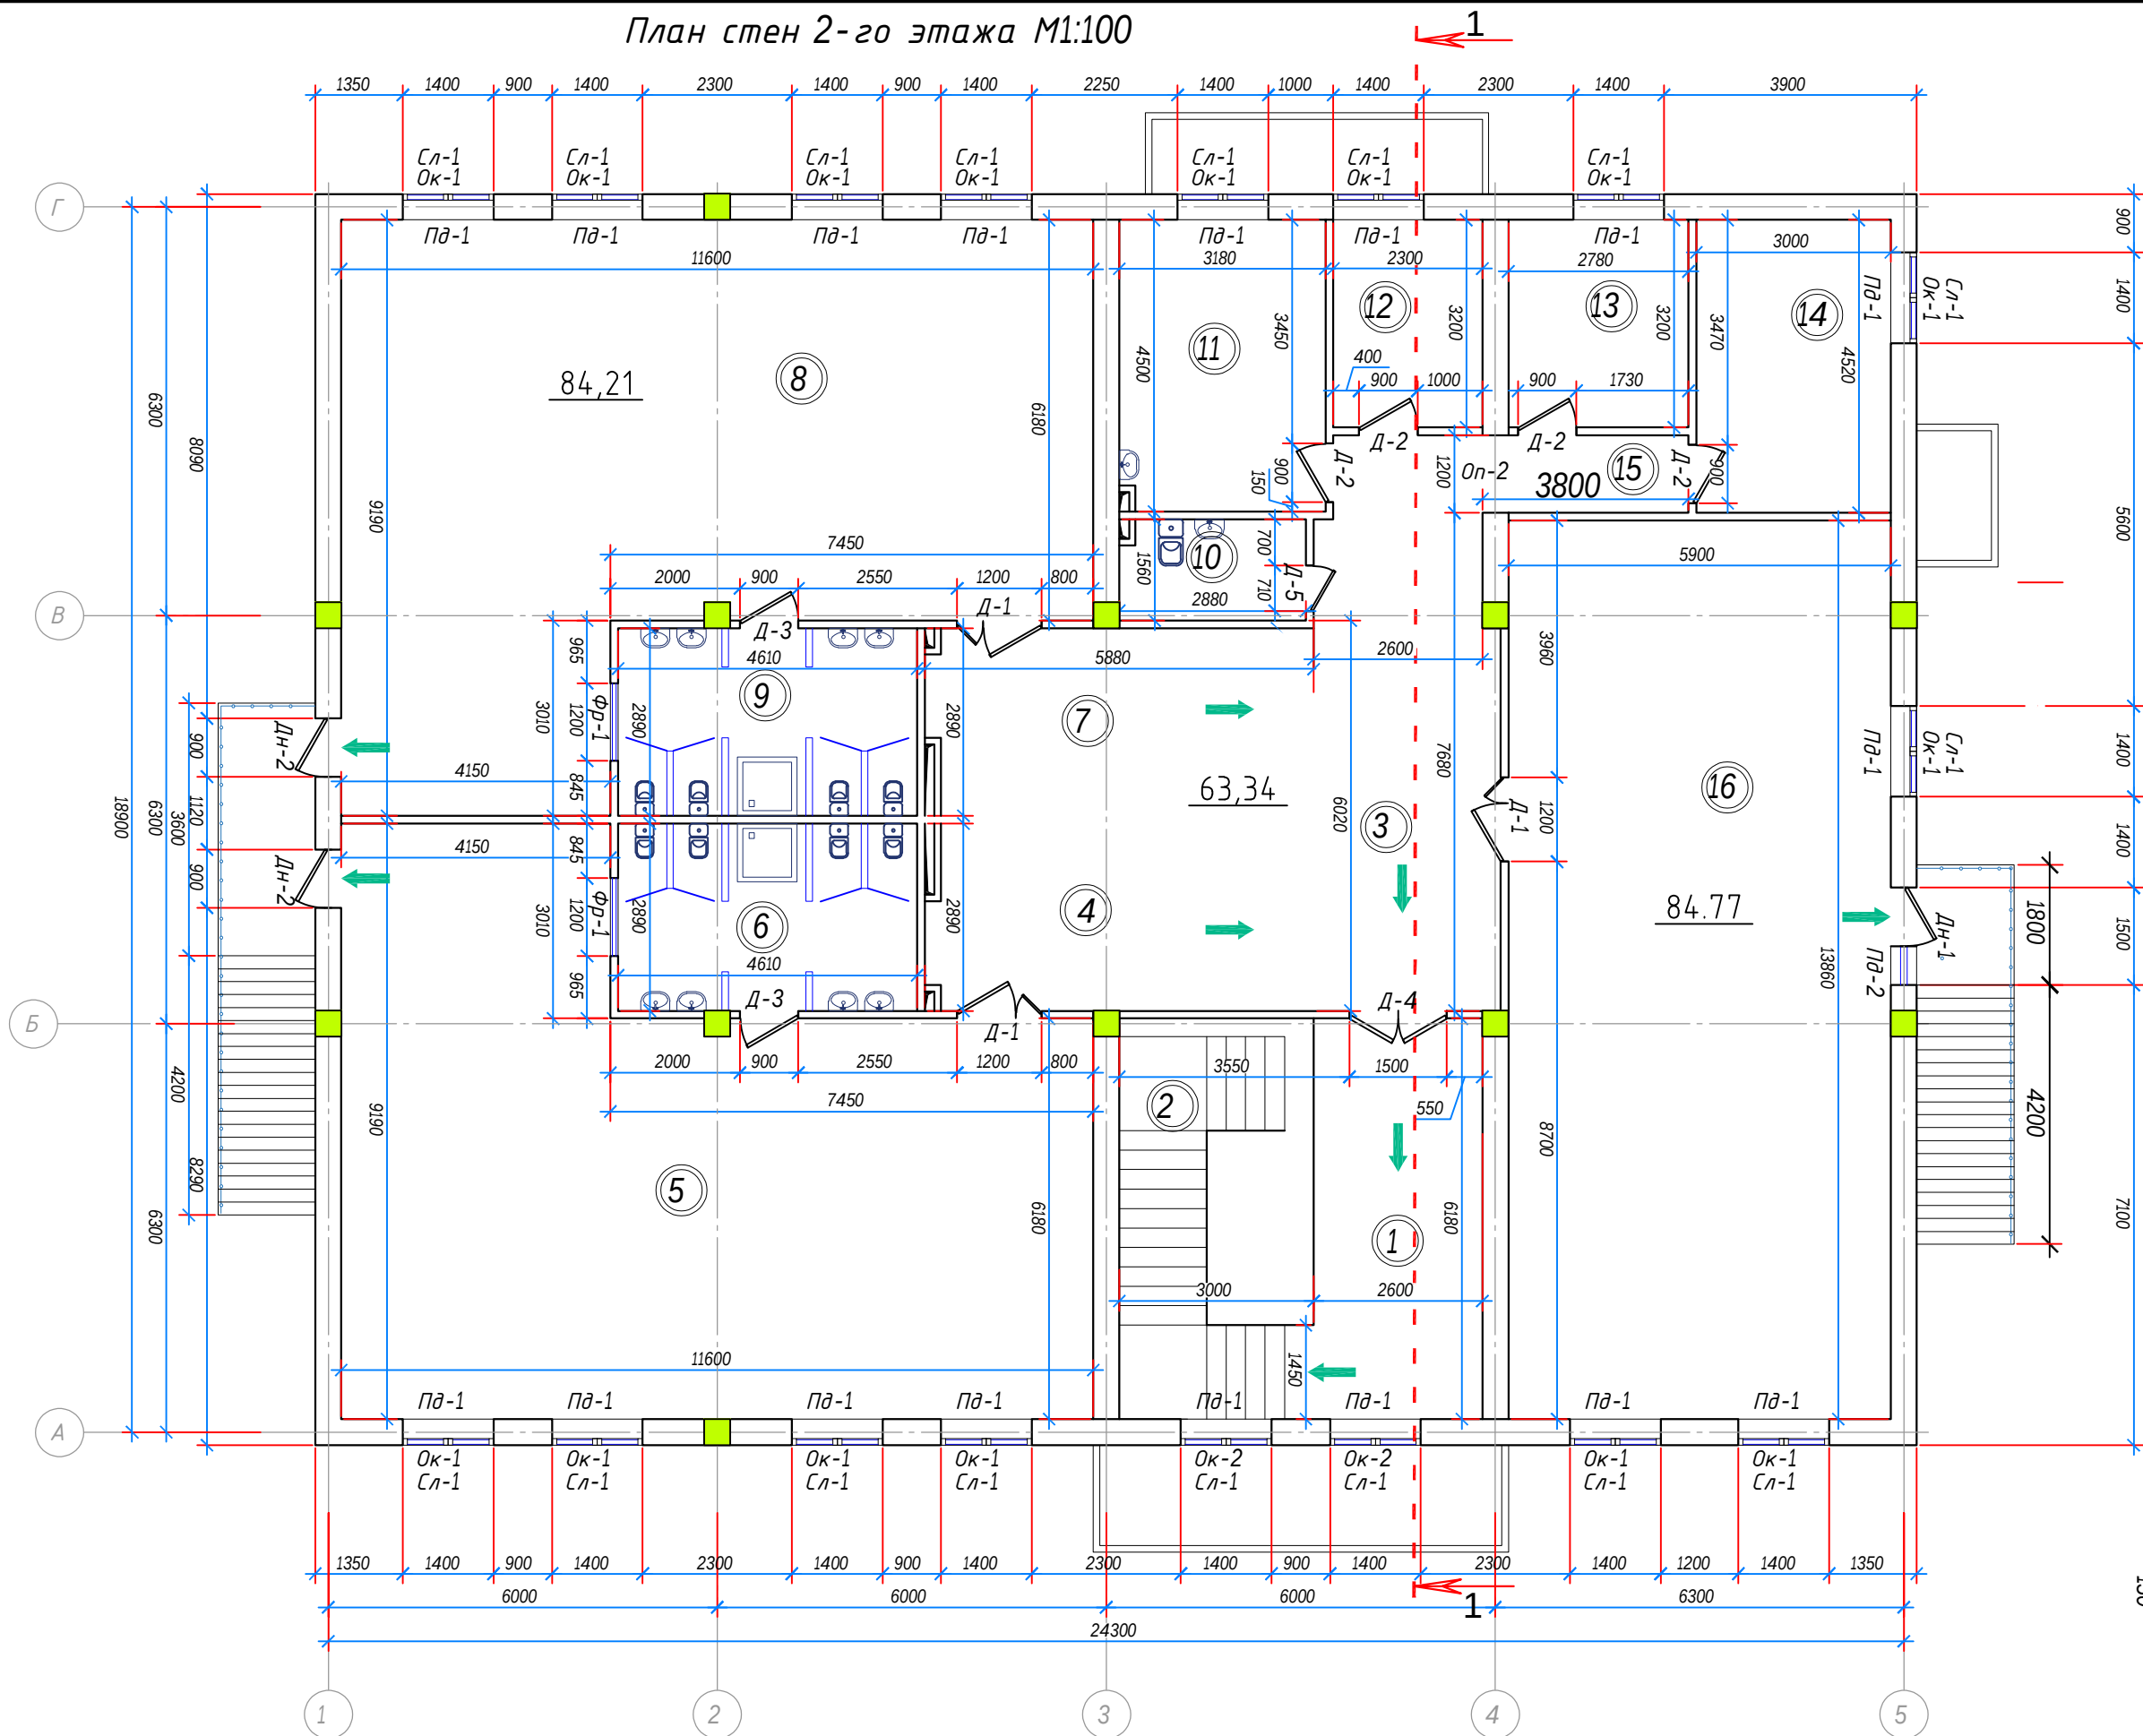

Условные обозначения

- Наружный стена из полнотелого жёёного кирпича М75 толщ.-380мм. Утепленная минераловатными плитами толщ. 50 мм. с декоративным отделочным слоем.
- Стена из полнотелого жёёного кирпича М75 толщ.-380мм.
- Перегородка из кирпича М75 толщ.-120мм.

Экспликация помещений

№ п/п	Наименование помещений	Площадь м ²	Периметр
1	Вестибюль(лестничный холл)	16.08	11.3
2	Лестница	18.54	12.18
3	Холл	25.79	23.52
4	Приемная -раздивальная	17,02	17,5
5	Групповая,игральная, спальня (Подготовительная группа)-30 мест	84,06	42,14
6	Умывальная, туалетная	13,3	15,0
7	Приемная -раздивальная	17,02	17,5
8	Групповая,игральная, спальня (Старшая группа)-30 мест	84,06	42,14
9	Умывальная, туалетная	13,3	15,0
10	Комната для приготовления дезо. средств	4.5	8.9
11	Кабинет метсестры	14.31	15.36
12	Комната логопеда	7.36	11.0
13	Кабинет методиста	8.9	11.95
14	Кабинет заведующего	13.56	15.0
15	Коридор	3.81	8.75
16	Универсальный зал (музыкальный и физкультурный)	81.77	39.5
0	Итого: м ²	421.92	

Спецификация расхода материалов для светящегося окраска в темноте

Поз.	Обозначение	Наименование	Кол.	Площадь ед. м2	Общая площадь м2
1	→	На пол	16	0.11	1.76
2	→	На стене	16	0.11	1.76

Примечание.
1. Окраска светящаяся из люминофора светится в темноте для эвакуационного выхода

Зак.№ _____ АР Архив№ _____					
Namangan viloyati Mingbuloq tumani " Qirqchek " MFYdagi 30-sonli MTT mukammal qayta qurish					
Изм.	Кол.	Уч.	Лист №	ФокПодп.	Дата
ГИП	Ходжиев Ж				
Исполнитель	Ходжиев. А				
Н.контр.	Ходжиев. Ж				
120-o'rinli MTT binosi				Стадия	Лист
				IL	3
План стен 2- этажа				"КОММУНАЛТАЪМИРЛОЙИХА" МЧЖ	
				Листов	
				14	