

Министерства строительства Республика Узбекистан
Архитектурно-проектная группа
общество с ограниченной ответственностью

"PREMIUM ARCHITECT DESIGN" МЧЖ

Лицензия №032737.

Договор №: _____
Заказчик: "Тошкент вилояти хокимлиги"
"Ягона буюртмачи хизмати"

Объект:

Реконструкция средней школы №36 в МФЙ «Шовгоз» Ахангаронского
района с строительством дополнительного учебного корпуса на 240
ученических мест.

Стадия: Рабочий проект

Альбом 16

ГП

Генплан

Генпроектировщик: "PREMIUM ARCHITECT DESIGN" МЧЖ

Ташкент 2026 г

Инв. № подл.	Подпись и дата	Взам. инв. №

Министерства строительства Республика Узбекистан
Архитектурно-проектная группа
общество с ограниченной ответственностью

"PREMIUM ARCHITECT DESIGN" МЧЖ

Лицензия №032737.

Договор №: _____
Заказчик: "Тошкент вилояти хокимлиги"
"Ягона буюртмачи хизмати"

Объект:

Реконструкция средней школы №36 в МФЙ «Шовгоз» Ахангаронского
района с строительством дополнительного учебного корпуса на 240
ученических мест.

Стадия: Рабочий проект

Альбом 16

ГП

Генплан

Генпроектировщик: "PREMIUM ARCHITECT DESIGN" МЧЖ

Директор:

Ш.Н.Авазов

ГИП

У.А.Каримов

ГАП

А.Т.Мейлиев

Ташкент 2026 г

Инв. № подл.	Подпись и дата	Взам. инв. №

Экспликация		
Лист	Наименование	Примеч.
1	Общие данные	ГП -1.
2	Ситуационный генплан	ГП -2.
3	Топографическая съемка	ГП -3.
4	Разбивочный генплан зданий и сооружений	ГП -4.
5	Генплан землянных масс	ГП -5.
6	Генплан вертикальной планировки и ирригации	ГП -6.
7	Генплан разбивочный дорог и площадок	ГП -7.
8	Генплан благоустройства и дорожных покрытий	ГП -8.
9	Генплан по противопожарным мероприятиям	ГП -9.
10	Генплан движения для слабовидящих	ГП -10.
11	Сводный план инженерных сетей	ГП -11.

Ведомость ссылочных и прилагаемых документов		
Обозначение	Наименование	Примеч.
ШНК 2.07.01-23	Аҳоли пунктларининг ҳудудларининг ривожлантириш ва қуришни шаҳарсозлик жиҳатидан режалаштириш	
ГОСТ-21.508-2020	Генеральные планы предприятий, сооружений и жилищно-гражданских объектов	
РСТ Уз 21.204-2020	Условные графические обозначения и изображения элементов генеральных планов и сооружений транспорта	
ШНК 2.01.01-22	Лойиҳалаш учун иқлимий ва физикавий-геологик маълумотлар	
ШНК 2.08.06-23	Таълим ташкилотлари. Лойиҳалаш талаблари	
ШНК 2.07.02-24	Проектирование среды жизнедеятельности с учетом потребностей инвалидов и маломобильных групп населения	
ШНК 2.01.02-04	Пожарная безопасность зданий и сооружений	
ШНК 2.08.06-23	Таълим ташкилотлари. Лойиҳалаш талаблари	

БАЛАНС ТЕРРИТОРИИ			
№	Наименование	Количество	
		м²	%
1	Площадь застройки зданий и сооружений	2118	16.6
2	Площадь твердого покрытия	3149	24.7
3	Площадь озеленения (Сущ)	7475	58.7
4	Общая площадь участка	12742	100

Проект соответствует требованиям действующих норм, правил инструкций и государственных стандартов

Главный инженер проекта: _____.

Общие указания

Генплан проектируемого объекта Реконструкция здания школы №23 в махалле «Кўксарой» Ахангаранского района Ташкентской области. разработан на основании АПЗ выданного ГУС Ташкентской области под №1727-1727212-258186 от 06.03.2026года. Топосъемка выполнена в масштабе 1:500 в 2026 г. Система координат и система высот - условные. Привязка зданий осуществляется полярным способом от существующего здания. Территория участка прямоугольной формы, общей площадью - 2.58 га.

Границы участка:
С севера - индивидуальный жилой дома ;
С юга -существующий улица;
С запада - существующий улица;
С востока - существующий улица.

На данной территории проектом предусматриваются следующие мероприятия:

Новое строительство
Строительство Спортзал;
Строительство Учебный блок на 240 мест;
Строительство Галерия;
Мусоросборная площадка;
Установка Котельная;
Строительство Навес для тепловой узлам;
Установка Тепловой насос;
Строительство Выгребная яма 30м3;
Строител-во Противопожарная водоём 100м3
Установка Очистой сооружения;
Автостоянка;
Установка Пожарный щит и ящик для песка.

Климатические условия:
- расчетная температура (-19°C)
- расчетная снеговая нагрузка - 50 кг/м²
- скоростной нормативный напор ветра 38 кг/м²
- сейсмичность района строительства - 7 баллов
- расчетная сейсмичность - 8 баллов
Категория ответственности здания - III;
Степень долговечности -II.
Степень огнестойкости -II.
Класс по функциональной пожарной опасности - Ф1.1
Класс пожарной опасности строительных конструкции - С0

В рабочем проекте предусмотрены мероприятий по благоустройству и озеленению территории. Для повышения удобства проезда автомашин по территории данного участка предусматривается автомобильная проезжая противопожарная асфальто-бетонная дорога с твердым покрытием шириной 3,5--4,0 м. Проектом предусматриваются противопожарный щит и урны для сбора мусора, которые должны ежедневно очищаться и содержаться в чистоте. Проект действителен при условии если, согласован со всеми необходимыми инстанциями.


Loyihalashtirilayotgan obyektning yer uchastkasi 25,1 C iqlim (klimat) hududda joylashgan. Havo harorati: O'rtacha yillik harorat: +25,1 C Eng baland harorat: + 45 C Eng past harorati: -20 C Shamolning yo'nalishi: Iyun-avgust oylarida shimoliysharqdan esadi. Dekabr-fevral oylari - sharq tomonga esadi

Maktabning mavjud binosida o'quvchilar soni 180 tashkil etadi.
Loyihalanayotgan maktab binosi 240 o'ringa mo'ljallangan.


ESLATMALAR

Qurilish-montaj ishlarida daraxtlarga zarar yetkazilmastligi kerak

						2026-год	Заказчик:"Тошкент вилояти хокимлиги "Ягона буюртмачи хизмати"			ГП
						Реконструкция средней школы №36 в МФЙ «Шовгоз» Ахангаронского района с строительством дополнительного учебного корпуса на 240 ученических мест.				
Изм.	Кол. уч.	Лист	N.доп.	Подп.	Дата					
					Генплан М: 1:500		Стадия	Лист	Листов	
ГИП		У.Каримов					РП	1	11	
ГАП		А.Мейлиев			Общие данные		ООО "PREMIUM ARCHITECT DESIGN"			
Разработ.		А.Мейлиев								
Н.контр.		У.Каримов								

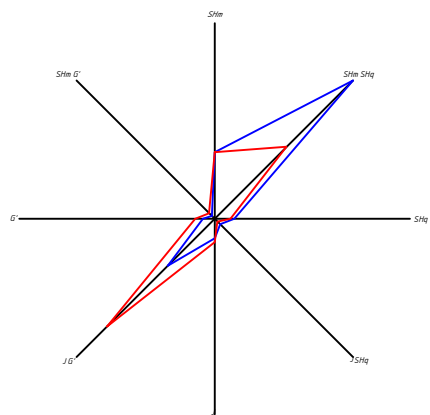

Расположение лестницы и пандуса

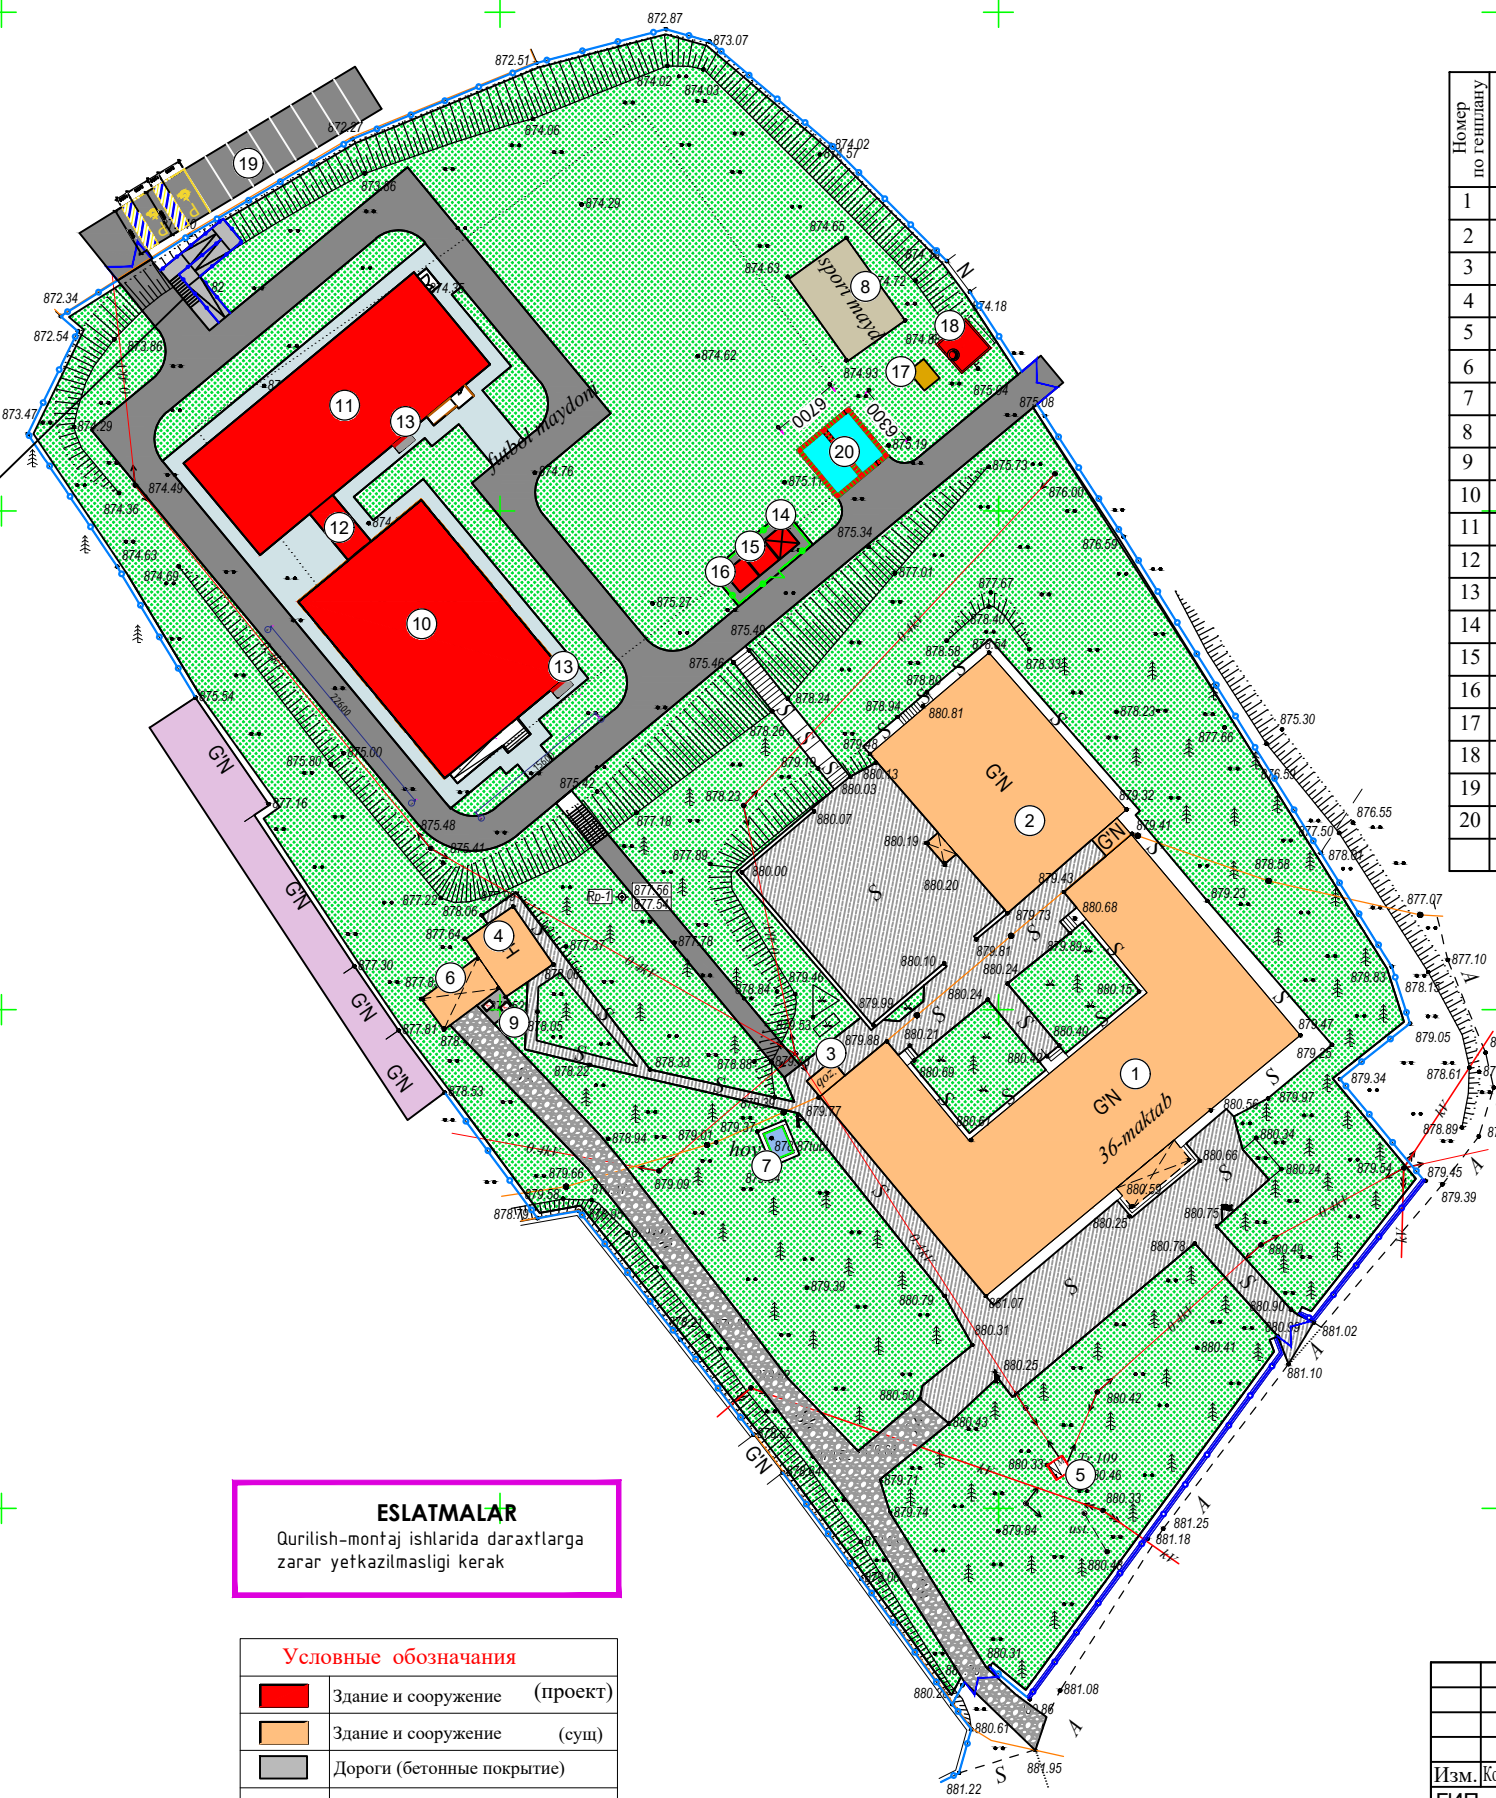


ESLATMALAR
Qurilish-montaj ishlarida daraxtlarga zarar yetkazilmasligi kerak

Условные обозначения		
	Здание и сооружение	(проект)
	Здание и сооружение	(сущ)
	Дороги (бетонные покрытия)	
	Металлическое огр.	(сущ)
	Глухое ограждение	(сущ)
	Озеленение	(сущ)
	Дороги	(сущ)


Экспликация зданий и сооружений

Номер по генплану	Наименование	Этажность	Количество	Площадь м²		Общая приведенная или рабочая		Строительный объем м³	
				Застройки		здания	здания	здания	Всего
				здания	Всего				
1	Учебный блок (сущ)	1	1	787,1	787,1	-	-	-	-
2	Учебный блок (сущ)	1	1	342,8	342,8	-	-	-	-
3	Теплопункт (сущ)	1	1	5,0	5,0	-	-	-	-
4	Надворная уборная (сущ)	1	1	40,9	40,9	-	-	-	-
5	ТП (сущ)	1	1	2,0	2,0	-	-	-	-
6	Склад (сущ)	1	1	27,0	27,0	-	-	-	-
7	Водоём (сущ)	1	1	5,6	5,6	-	-	-	-
8	Спортивная площадка (сущ)	1	1	71,7	71,7	-	-	-	-
9	Мусоросборная площадка (проект)	1	1	7,2	7,2	-	-	-	-
10	Учебный блок на 240 мест (проект)	2	1	367,4	367,4	-	-	-	-
11	Спортзал (проект)	1	1	360,0	360,0	-	-	-	-
12	Галерея (проект)	1	1	18,0	18,0	-	-	-	-
13	Пожарный щит и ящик для песка (проект)	2	2,0	4,0	-	-	-	-	-
14	Навес для тепловой узлам (проект)	1	6,2	6,2	-	-	-	-	-
15	Котельная (проект)	1	6,2	6,2	-	-	-	-	-
16	Тепловой насос (проект)	1	6,2	6,2	-	-	-	-	-
17	Очистной сооружения (проект)	1	5,0	5,0	-	-	-	-	-
18	Выгребная яма на 30 м³ (проект)	1	13,7	13,7	-	-	-	-	-
19	Автостоянка (проект)	1			-	-	-	-	-
20	Противопожарная водоём 100м³ (проект)	1	42,2	42,2	-	-	-	-	-

ситуационный план М 1:5000

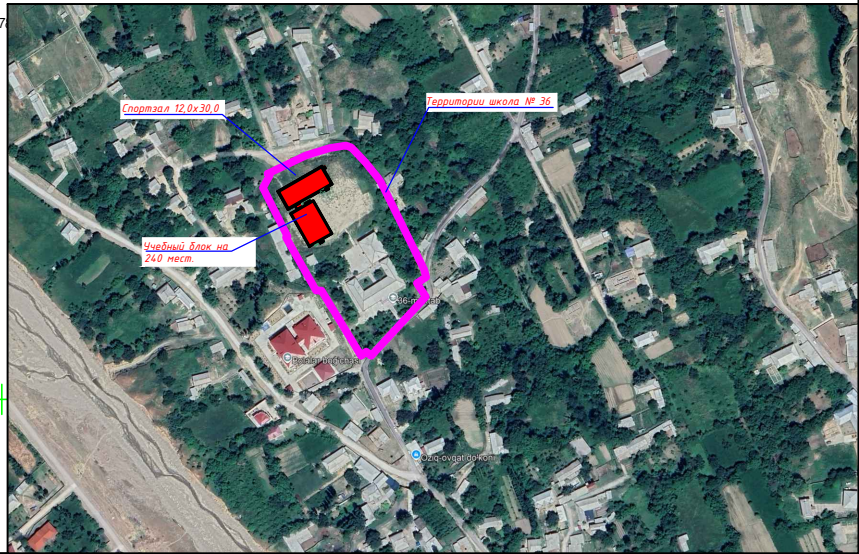

2026-год	Заказчик: "Тошкент вилояти хокимлиги "Ягона буюртмачи хизмати"	ГП
Реконструкция средней школы №36 в МФИ «Шовгоз» Ахангаронского района с строительством дополнительного учебного корпуса на 240 ученических мест.		
Изм. Кол. уч. Лист N док. Подп. Дата	Генплан М: 1:500	Стадия Лист Листов
ГИП У.Каримов	РП	2 11
ГАП А.Мейлиев	ООО "PREMIUM ARCHITECT DESIGN"	
Разработ. А.Мейлиев		
Н.контр. У.Каримов		

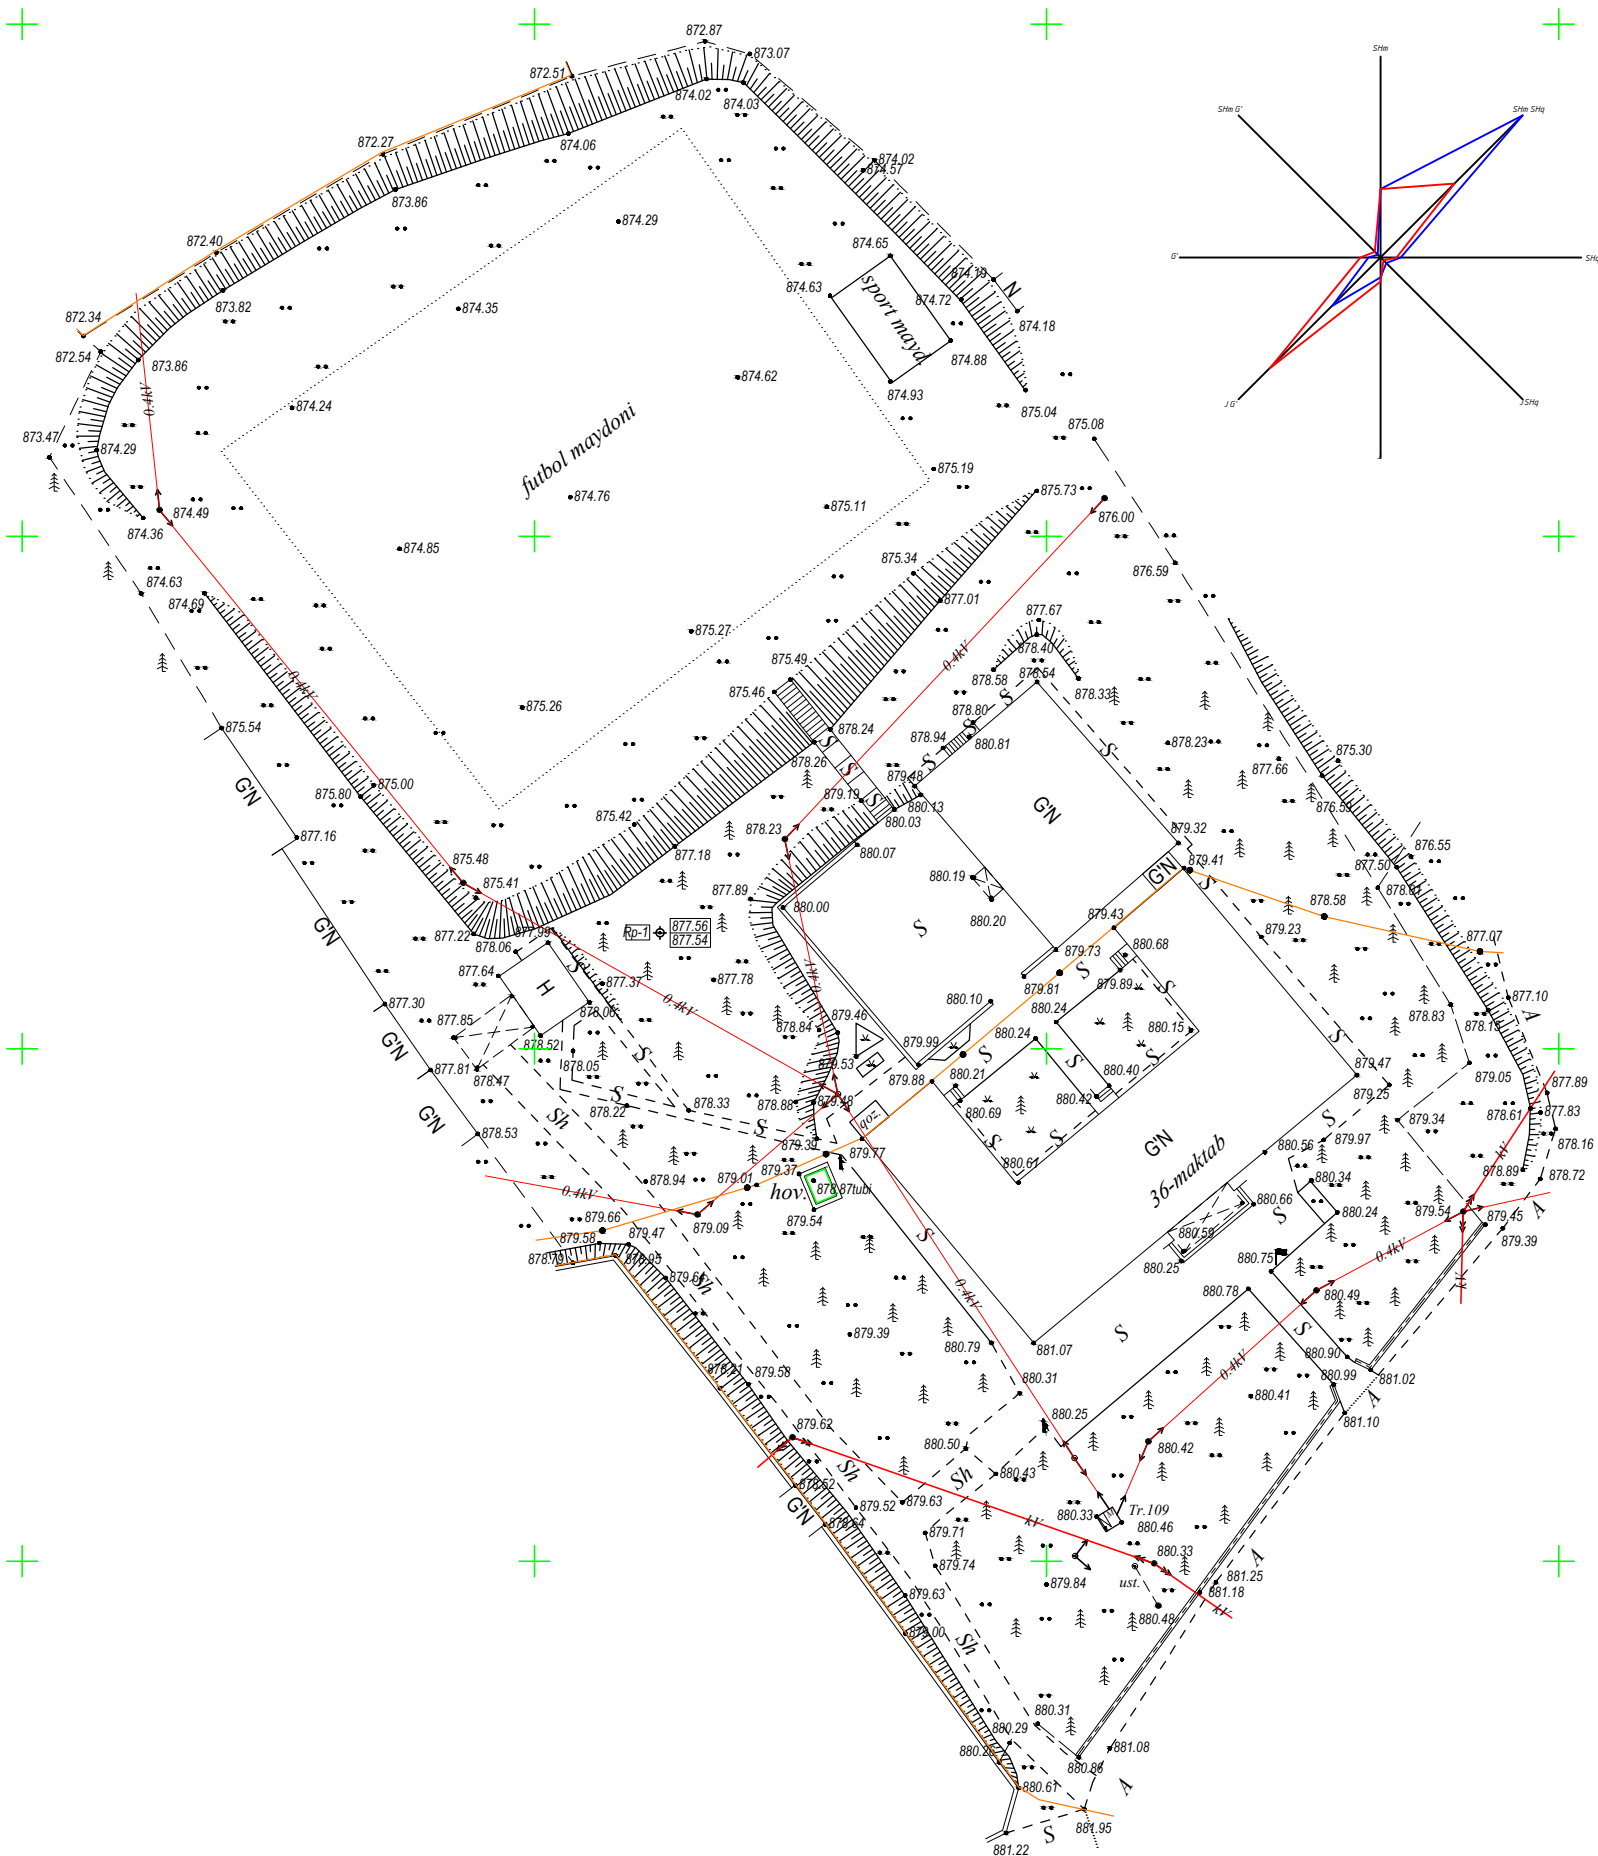


Y.O.M.T. shartli belgilari		
	<i>S-159</i>	Suv tarmog'i
	<i>K-150</i>	Oqava suv tarmog'i
	<i>KB-150</i>	Bosimli oqava suv tarmog'i
	<i>KS-150</i>	Yomg'ir suvlari tarmog'i
	<i>GP-219</i>	Gaz tarmog'i
	<i>Dr-150</i>	Drenaj tarmog'i
	<i>2T-133</i>	Issiqlik quvvati tarmog'i
		Yuqori kuchl. elektr simi
		Past kuchl. elektr simi
	<i>TED</i>	Tortuvchi elektr drenaji simi
	<i>2,4</i>	Aloqa simi

Eslatma: Loyiha ishlarini boshlashdan oldin, Toshkent shahri 2045 yilgacha bo'lgan bosh reja taqiy chiziq va zonalarini tekshirib olish uchun, "Toshkentboshplanliti"ga murojaat qilish tavsiya etiladi.

Xizmat ishlari uchun

- "Mualliflik huquqi va turdosh huquqlar to'g'risida"gi Qonunga muvofiq mazkur mualliflik mahsuloti ishlab chiqaruvchi bilan kelishmasdan to'liq yoki qisman ko'paytirilishi, chop etilishi, tarqatilishi, shuningdek uchinchi tomonga berilishi mumkin emas va mualliflik huquqlarining buzilishi O'zbekiston Respublikasining amaldagi qonunchiligiga muvofiq javobgarlikka tortilishga sabab bo'ladi.
- Ushbu mahsulotni O'zbekiston Respublikasi norezidentlariga taqdim etish faqatgina O'zbekiston Respublikasi Vazirlar Mahkamasining ruxsati bilan amaldagi qonunchilikka muvofiq belgilangan tartibda amalga oshiriladi.
- Pudratchi (buyurtmachi) ishlarini boshlashdan oldin albatta muhandislik kommunikatsiyalari ekspluatatsiya tashkilotlari vakillarini chaqirishlari shart.

Lavozimi	F.I.SH.	Imzo	Sana	M.O'.	Buyurtmachi: Toshkent shahar Hokimiyati Yagona Buyurtmachi Xizmati IK.	Texnik hujjat № 11289
Direktor	Kadirov Sh.Y.				Obyekt: Ohangoron tumani, "Shovgaz" MFYdagi 36-son maktabni qayta tamlirash.	Shart. raqami № 28/9-4888
Texnik bo'lim bosh.	Iyaberganov Q.K.					
Bo'lim boshlig'i	Mansurov Q.I.					
Yer usti part.bosh.	Zibrov A.V.			III 2026	Bosqich	Varaq
Yer osti part.bosh.	Fayzullayev O'U.				1	1
Topograf	Yer usti Pulatov S.N.			Topografik tasvir Mashtab - 1:500 Toshkent shahar koordinatalar tizimi Toshkent shahar balandlik tizimi Relyef kesimi oralig'i 0.5 metrda		© "O'ZGASHKLITI" MCHJ Toshkent shahar va viloyat filiali
Yer osti						
"Taqiy chiziq" gr.r.	Yakovenko O.V.					
Eksplikatsiya	Nabijonova Sh.A.					
Kartografiya gr.r.	Shkurko Y.V.					
Kartograf	Pulatov S.N.					

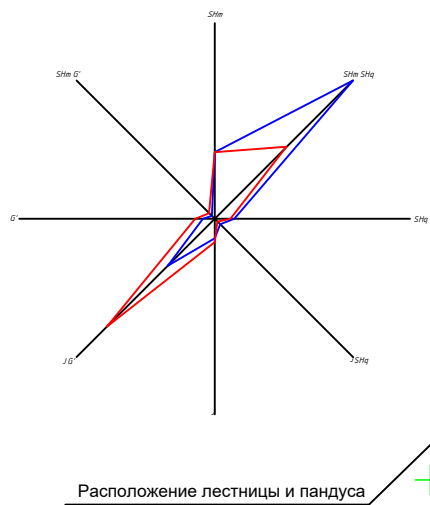

Расположение лестницы и пандуса



Экспликация зданий и сооружений

Номер по генплану	Наименование	Этажность	Количество	Площадь м²		Строительный объем м³	
				Застройки	Общая приведенная или рабочая	здания	Всего
1	Учебный блок (сущ)	1	1	787,1	787,1	-	-
2	Учебный блок (сущ)	1	1	342,8	342,8	-	-
3	Теплопункт (сущ)	1	1	5,0	5,0	-	-
4	Надворная уборная (сущ)	1	1	40,9	40,9	-	-
5	ТП (сущ)	1	1	2,0	2,0	-	-
6	Склад (сущ)	1	1	27,0	27,0	-	-
7	Водоём (сущ)	1	1	5,6	5,6	-	-
8	Спортивная площадка (сущ)	1	1	71,7	71,7	-	-
9	Мусоросборная площадка (проект)	1	1	7,2	7,2	-	-
10	Учебный блок на 240 мест (проект)	2	1	367,4	367,4	-	-
11	Спортзал (проект)	1	1	360,0	360,0	-	-
12	Галерея (проект)	1	1	18,0	18,0	-	-
13	Пожарный щит и ящик для песка (проект)	2	2,0	4,0	-	-	-
14	Навес для тепловой узлам (проект)	1	6,2	6,2	-	-	-
15	Котельная (проект)	1	6,2	6,2	-	-	-
16	Тепловой насос (проект)	1	6,2	6,2	-	-	-
17	Очистной сооружения (проект)	1	5,0	5,0	-	-	-
18	Выгребная яма на 30 м³ (проект)	1	13,7	13,7	-	-	-
19	Автостоянка (проект)	1	-	-	-	-	-
20	Противопожарная водоём 100м³ (проект)	1	42,2	42,2	-	-	-

ESLATMALAR
Qurilish-montaj ishlarida daraxtlarga zarar yetkazilmasligi kerak

Условные обозначения

	Здание и сооружение
	Глухое ограждение
	Линия разбивки
	Размер разбивки
	Точки для разбивки

Примечание

- Разбивку проектируемого здания произвести от существующего здания.
- От точки А до точки Б под углом 90,0 гр L= 16,3 м.
- От точки Б до точки В под углом 85,0 гр L= 9,0 м.
- Далее разбивку произвести по чертежу.
- Все размеры даны в метрах.

2026-год	Заказчик: "Тошкент вилояти хокимлиги "Ягона буюртмачи хизмати"	ГП
Реконструкция средней школы №36 в МФИ «Шовғоз» Ахангаронского района с строительством дополнительного учебного корпуса на 240 ученических мест.		
Изм. Кол. уч. Лист Н. док. Подп. Дата	Генплан М: 1:500	Стадия Лист Листов
ГИП У. Каримов	РП	4 11
ГАП А. Мейлиев	ООО "PREMIUM ARCHITECT DESIGN"	
Разработ. А. Мейлиев		
Н. контр. У. Каримов		




YERNING MASSA BALANSI			
№	Ish turlarining nomlanishi	Miqdori (m³)	
		To'ldirish (+)	Qazish (-)
1	Hududni yer ishlarini tayyorlash	592.5	
2	Yo'llar va yo'laklar (qattiq sirt qatlamlari)		311.84
3	Suv ariqlarini o'tkazish		33.84
4	Bino va inshootlar :		
	a) 240 o'rinli maktab binosi	121.33	215.0
	b) Sportzal	803.0	1110.5
	b) Yong'inga qarshi suv hovuzi 100m³	86.52	202.77
6	Tuproqni siqish koefetsienti(to'ldirilgan tuproq hajmiga 10% qo'shiladi)	160.33	
	Jami:	1603.3	1873.9
7	Hududdagi ortiqcha tuproq hajmi		-110.2
	Balans:	1763.7	1763.7

ESLATMALAR
Qurilish-montaj ishlarida daraxtlarga zarar yetkazilmasligi kerak

Условные обозначения	
	Проектируемая отметка
	Существующая отметка
	Объем земляных масс
	Площадь
	Разница высоты
	Здание и сооружение

2026-год	Заказчик:"Тошкент вилояти хокимлиги "Ягона буюртмачи хизмати"	ГП
Реконструкция средней школы №36 в МФИ «Шовгоз» Ахангаронского района с строительством дополнительного учебного корпуса на 240 ученических мест.		
Изм. Кол. уч. Лист Н. док. Подп. Дата	У. Каримов	Стадия Лист Листов
ГАП	А. Мейлиев	РП 5 11
Разработ.	А. Мейлиев	
Н.контр.	У. Каримов	
Генплан М: 1:500		
Генплан землянных масс		ООО "PREMIUM ARCHITECT DESIGN"

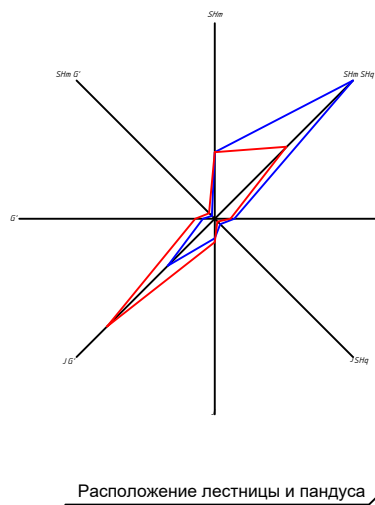

Расположение лестницы и пандуса




Экспликация зданий и сооружений

Номер по генплану	Наименование	Этажность	Количество	Площадь м²		Строительный объем м³			
				Застройки	Всего	Общая приведенная или рабочая		здания	Всего
						здания	Всего		
1	Учебный блок (сущ)	1	1	787,1	787,1	-	-	-	-
2	Учебный блок (сущ)	1	1	342,8	342,8	-	-	-	-
3	Теплопункт (сущ)	1	1	5,0	5,0	-	-	-	-
4	Надворная уборная (сущ)	1	1	40,9	40,9	-	-	-	-
5	ТП (сущ)	1	1	2,0	2,0	-	-	-	-
6	Склад (сущ)	1	1	27,0	27,0	-	-	-	-
7	Водоём (сущ)	1	1	5,6	5,6	-	-	-	-
8	Спортивная площадка (сущ)	1	1	71,7	71,7	-	-	-	-
9	Мусоросборная площадка (проект)	1	1	7,2	7,2	-	-	-	-
10	Учебный блок на 240 мест (проект)	2	1	367,4	367,4	-	-	-	-
11	Спортзал (проект)	1	1	360,0	360,0	-	-	-	-
12	Галерея (проект)	1	1	18,0	18,0	-	-	-	-
13	Пожарный щит и ящик для песка (проект)	2	2,0	4,0	-	-	-	-	-
14	Навес для тепловой узлам (проект)	1	6,2	6,2	-	-	-	-	-
15	Котельная (проект)	1	6,2	6,2	-	-	-	-	-
16	Тепловой насос (проект)	1	6,2	6,2	-	-	-	-	-
17	Очистной сооружения (проект)	1	5,0	5,0	-	-	-	-	-
18	Выгребная яма на 30 м3 (проект)	1	13,7	13,7	-	-	-	-	-
19	Автостоянка (проект)	1			-	-	-	-	-
20	Противопожарная водоём 100м3 (проект)	1	42,2	42,2	-	-	-	-	-

ESLATMALAR
Qurilish-montaj ishlarida daraxtlarga zarar yetkazilmasligi kerak

Условные обозначения	
	Здание и сооружение
	Глухое ограждение.
	Уклон тысч.
	Расстояние в метрах
	Проектируемая отметка
	Существующая отметка
	Лоток ж/б
	Труба из ПНД
	Направления уклона
	Абсолютная отметка

2026-год	Заказчик: "Тошкент вилояти хокимлиги "Ягона буюртмачи хизмати"	ГП
Реконструкция средней школы №36 в МФИ «Шовгоз» Ахангаронского района с строительством дополнительного учебного корпуса на 240 ученических мест.		
Изм. Кол. уч. Лист	Н. док. Подп.	Дата
ГП	У. Каримов	
ГАП	А. Мейлиев	
Разработ.	А. Мейлиев	
Н. контр.	У. Каримов	
Генплан М: 1:500		Стадия
		Лист
		Листов
Генплан вертикальной планировки и иригации		РП
		6
		11
ООО "PREMIUM ARCHITECT DESIGN"		

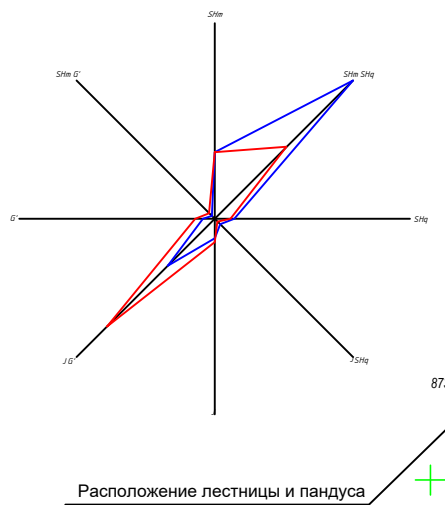

Экспликация зданий и сооружений


Номер по генплану	Наименование	Этажность	Количество	Площадь м²		Общая приведенная или рабочая		Строительный объем м³	
				Застройки		здания	здания	здания	Всего
				здания	Всего				
1	Учебный блок (суш)	1	1	787,1	787,1	-	-	-	-
2	Учебный блок (суш)	1	1	342,8	342,8	-	-	-	-
3	Теплопункт (суш)	1	1	5,0	5,0	-	-	-	-
4	Надворная уборная (суш)	1	1	40,9	40,9	-	-	-	-
5	ТП (суш)	1	1	2,0	2,0	-	-	-	-
6	Склад (суш)	1	1	27,0	27,0	-	-	-	-
7	Водоём (суш)	1	1	5,6	5,6	-	-	-	-
8	Спортивная площадка (суш)	1	1	71,7	71,7	-	-	-	-
9	Мусоросборная площадка (проект)	1	1	7,2	7,2	-	-	-	-
10	Учебный блок на 240 мест (проект)	2	1	367,4	367,4	-	-	-	-
11	Спортзал (проект)	1	1	360,0	360,0	-	-	-	-
12	Галерея (проект)	1	1	18,0	18,0	-	-	-	-
13	Пожарный щит и ящик для песка (проект)	2	2,0	4,0	-	-	-	-	-
14	Навес для тепловой узлам (проект)	1	6,2	6,2	-	-	-	-	-
15	Котельная (проект)	1	6,2	6,2	-	-	-	-	-
16	Тепловой насос (проект)	1	6,2	6,2	-	-	-	-	-
17	Очистной сооружения (проект)	1	5,0	5,0	-	-	-	-	-
18	Выгребная яма на 30 м³ (проект)	1	13,7	13,7	-	-	-	-	-
19	Автостоянка (проект)	1	-	-	-	-	-	-	-
20	Противопожарная водоём 100м³ (проект)	1	42,2	42,2	-	-	-	-	-

ESLATMALAR
Qurilish-montaj ishlarida daraxtlarga zarar yetkazilmasligi kerak

Примечание
1. Элементы благоустройства привязаны по отношению к наружной грани цоколя ограждения или стены здания.
2. Выноски осей в натуру производится геодезистом и акреляется Актом.

Условные обозначения	
	Здание и сооружение
	Глухое ограждение
	Размер разбивки
	Металлическое огр.

2026-год	Заказчик: "Тошкент вилояти хокимлиги "Ягона буюртмачи хизмати"	ГП
Реконструкция средней школы №36 в МФИ «Шовгоз» Ахангаронского района с строительством дополнительного учебного корпуса на 240 ученических мест.		
Изм. Кол. уч. Лист N док. Подп. Дата	Генплан М: 1:500	Стадия Лист Листов
ГП У.Каримов	РП	7 11
Разработ. А.Мейлиев	ООО "PREMIUM ARCHITECT DESIGN"	
Н.контр. У.Каримов	Генплан разбивочный дороги и площадок	

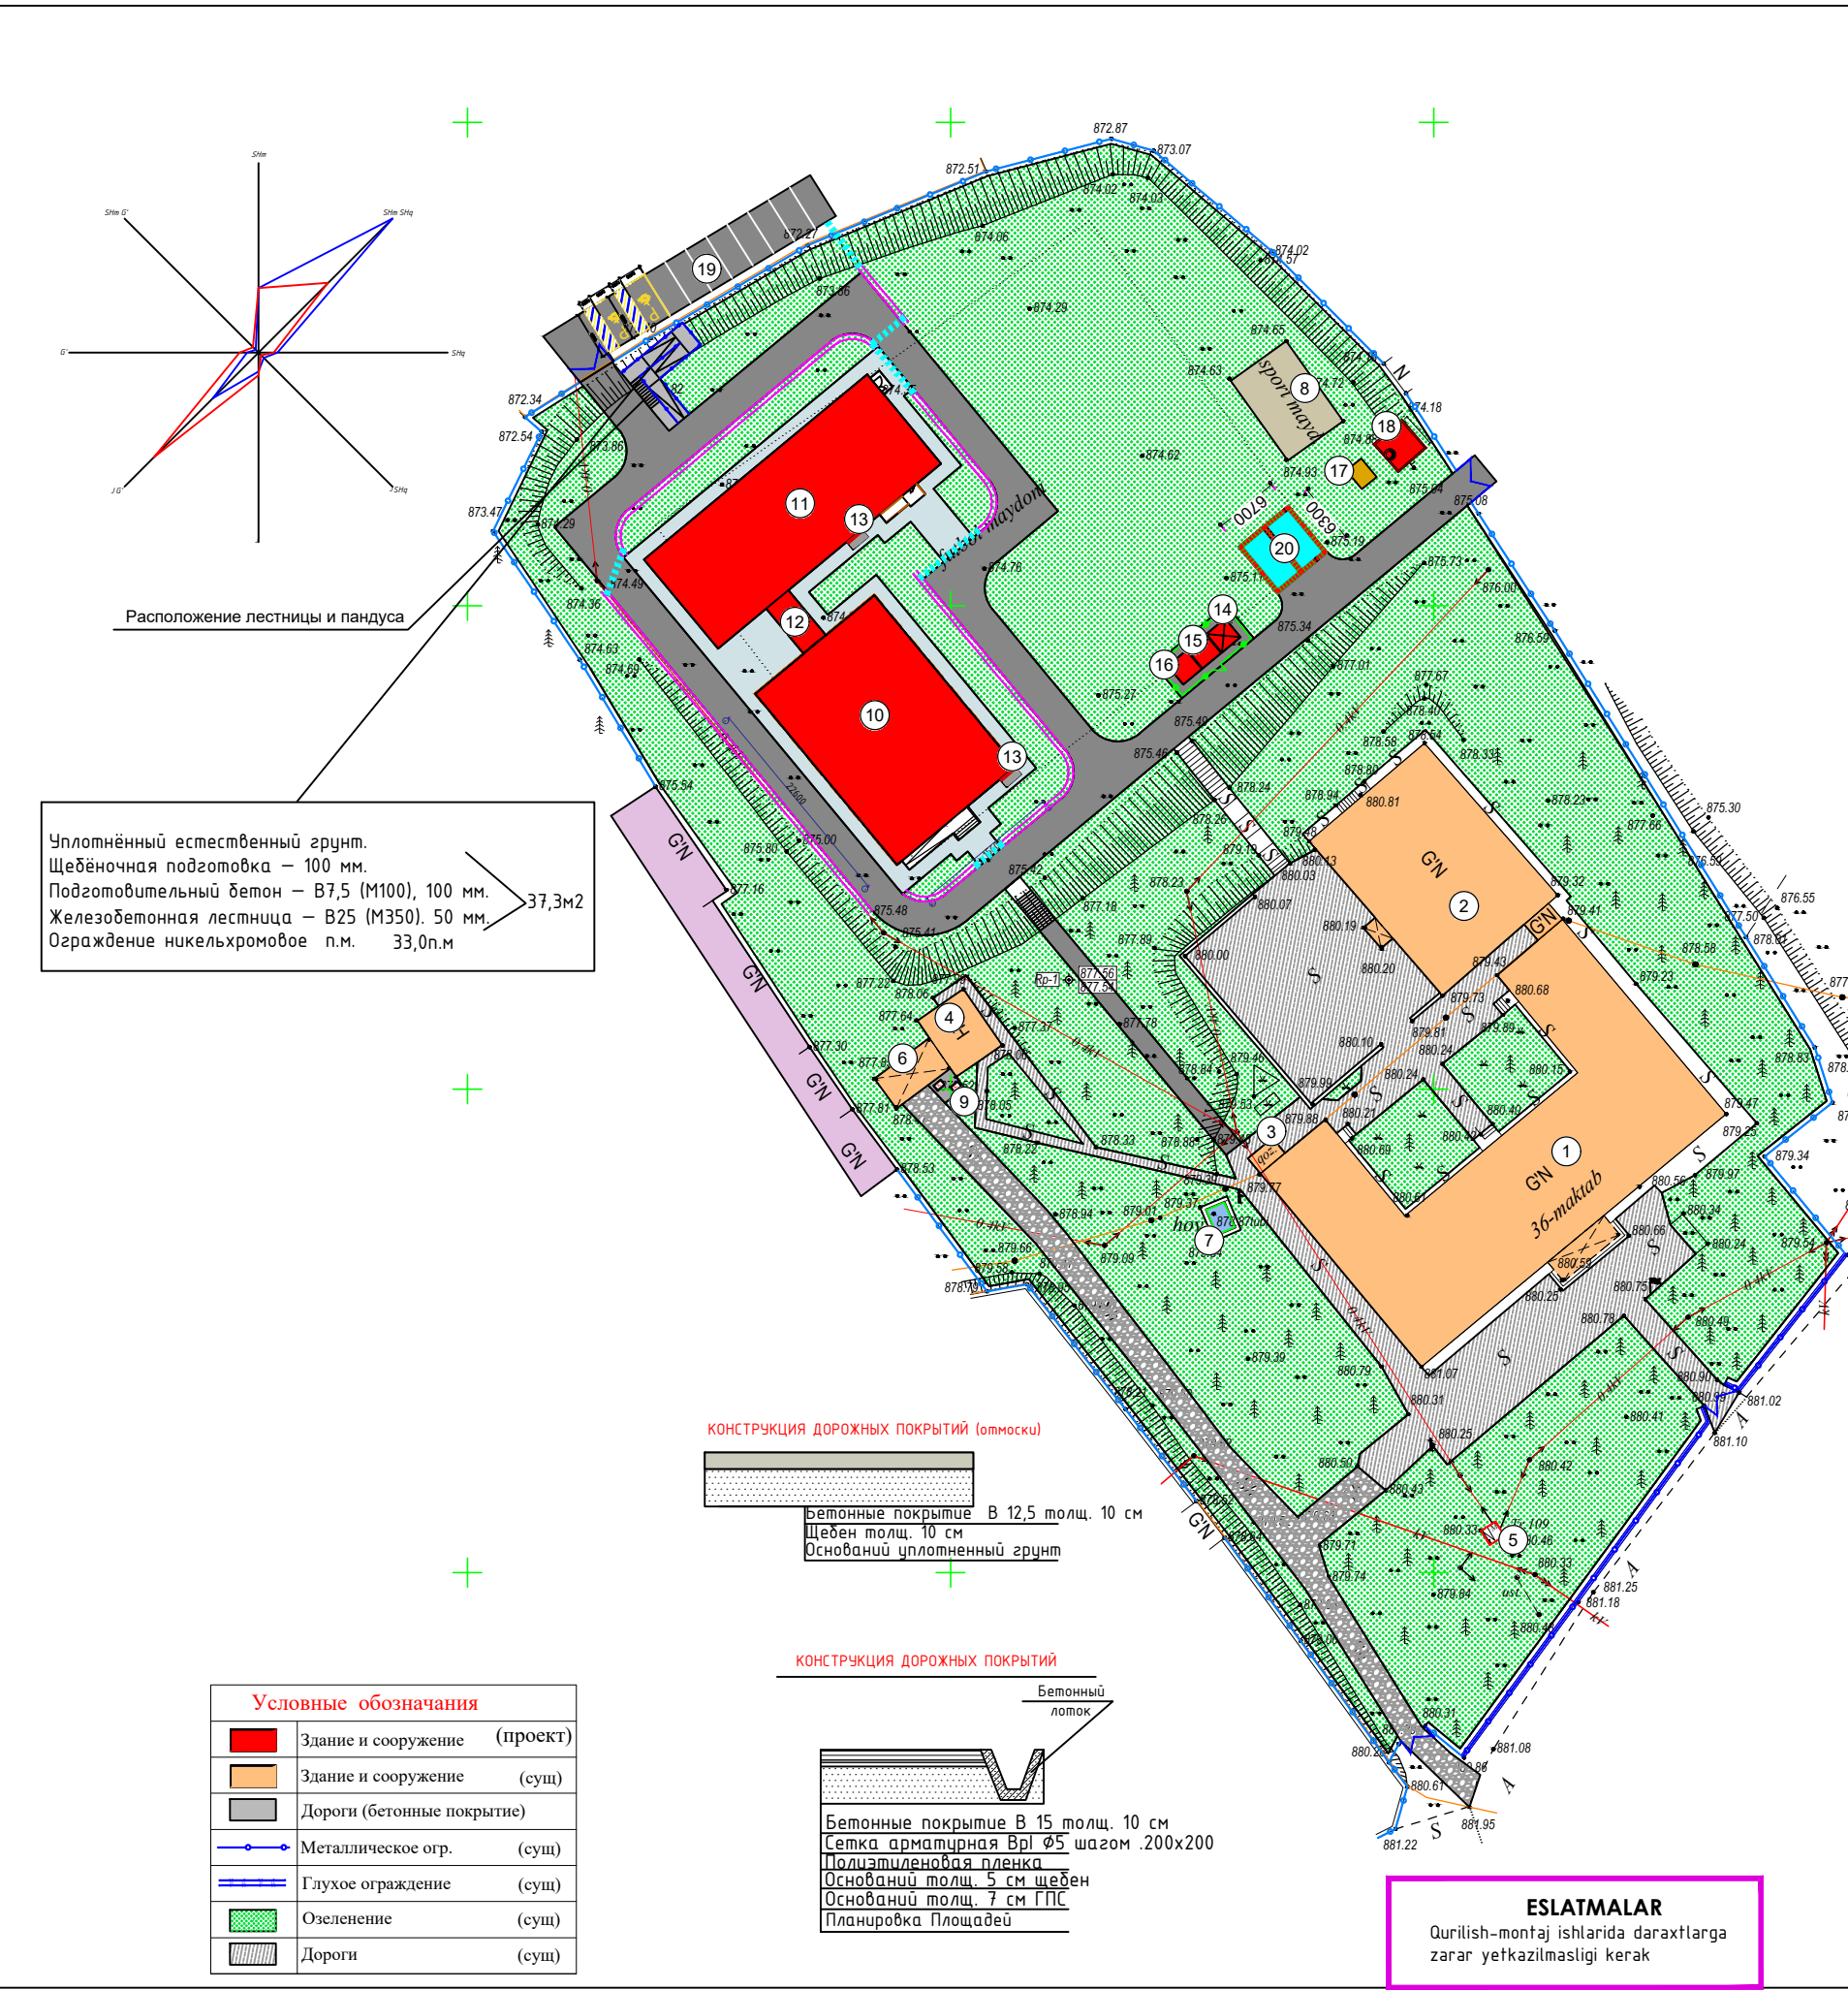

Экспликация зданий и сооружений

Номер по генплану	Наименование	Этажность	Количество	Площадь м²		Строительный объем м³	
				Застройки		Общая приведенная или рабочая	
				здания	Всего	здания	Всего
1	Учебный блок (сущ)	1	1	787,1	787,1	-	-
2	Учебный блок (сущ)	1	1	342,8	342,8	-	-
3	Теплопункт (сущ)	1	1	5,0	5,0	-	-
4	Надворная уборная (сущ)	1	1	40,9	40,9	-	-
5	ТП (сущ)	1	1	2,0	2,0	-	-
6	Склад (сущ)	1	1	27,0	27,0	-	-
7	Водоём (сущ)	1	1	5,6	5,6	-	-
8	Спортивная площадка (сущ)	1	1	71,7	71,7	-	-
9	Мусоросборная площадка (проект)	1	1	7,2	7,2	-	-
10	Учебный блок на 240 мест (проект)	2	1	367,4	367,4	-	-
11	Спортзал (проект)	1	1	360,0	360,0	-	-
12	Галерея (проект)	1	1	18,0	18,0	-	-
13	Пожарный щит и ящик для песка (проект)	2	2,0	4,0	4,0	-	-
14	Навес для тепловой узла (проект)	1	6,2	6,2	6,2	-	-
15	Котельная (проект)	1	6,2	6,2	6,2	-	-
16	Тепловой насос (проект)	1	6,2	6,2	6,2	-	-
17	Очистной сооружения (проект)	1	5,0	5,0	5,0	-	-
18	Выгребная яма на 30 м³ (проект)	1	13,7	13,7	13,7	-	-
19	Автостоянка (проект)	1	-	-	-	-	-
20	Противопожарная водоём 100м³ (проект)	1	42,2	42,2	42,2	-	-


Таблица объемов работ

№	Вид или изображ.	Вид работ	Техническая характеристика	Ед. изм.	Примеч.
1			Ирригационная сеть в ж/б лоток (марки ЛК – 5) ГОСТ: О'z DST 3028:2021	п.м.	155,0
2			Труба из ПНД тип С Дн=355x13,6 мм,	п.м.	33,0
3		Дорожные покрытия	Планировка Площадей Оснований толщ. 7 см ГПС Оснований толщ. 5 см щебен Полиэтиленовая пленка Сетка арматурная Вр1 Ø5 шагом .200x200 Бетонные покрытие В 15 толщ. 10 см В бетонных покрытиях выполнить деформационные швы через 3м	м²	1122,0
4		Дорожные покрытия опаноск	Бетонные покрытие В 12,5 толщ. 10 см Щебен толщ. 10 см Оснований уплотненный грунт	м²	322,0

Ведомость малых форм архитектуры

Номер по плану	Условное изображение	Наименование	Кол-во шт. п.м.	Обозначение типового проекта
1		Скамья тип 1	2	320-Уз ВБ АС-53-54
2		Урна тип 1	5	320-Уз ВБ АС -70
3		Пожарный щит и ящик для песка	2	Заводского изготовления
4		Контейнеры для мусора	2	Заводского изготовления
5		Метал. окур. ворота	1	Индивидуальная

2026-год	Заказчик: "Тошкент вилояти хокимлиги "Ягона буюртмачи хизмати"	ГП
Изм. Кол. уч. Лист Н. док. Подп. Дата	Реконструкция средней школы №36 в МФИ «Шовгоз» Ахангаронского района с строительством дополнительного учебного корпуса на 240 ученических мест.	Стадия Лист Листов
ГИП У. Каримов	Генплан М: 1:500	РП 8 11
ГАП А. Мейлиев	Генплан благоустройства и дорожных покрытий	ООО "PREMIUM ARCHITECT DESIGN"
Разработ. А. Мейлиев		
Н. контр. У. Каримов		

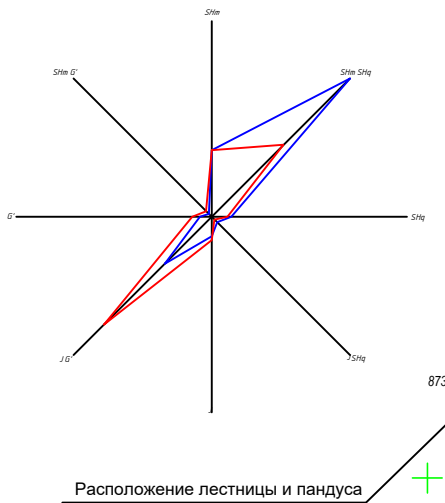

Экспликация зданий и сооружений

Номер по генплану	Наименование	Этажность	Количество	Площадь м ²		Строительный объем м ³			
				Застройки здания	Всего	Общая приведенная или рабочая		здания	Всего
						здания	Всего		
1	Учебный блок (сущ)	1	1	787,1	787,1	-	-	-	-
2	Учебный блок (сущ)	1	1	342,8	342,8	-	-	-	-
3	Теплопункт (сущ)	1	1	5,0	5,0	-	-	-	-
4	Надворная уборная (сущ)	1	1	40,9	40,9	-	-	-	-
5	ТП (сущ)	1	1	2,0	2,0	-	-	-	-
6	Склад (сущ)	1	1	27,0	27,0	-	-	-	-
7	Водоём (сущ)	1	1	5,6	5,6	-	-	-	-
8	Спортивная площадка (сущ)	1	1	71,7	71,7	-	-	-	-
9	Мусоросборная площадка (проект)	1	1	7,2	7,2	-	-	-	-
10	Учебный блок на 240 мест (проект)	2	1	367,4	367,4	-	-	-	-
11	Спортзал (проект)	1	1	360,0	360,0	-	-	-	-
12	Галерея (проект)	1	1	18,0	18,0	-	-	-	-
13	Пожарный щит и ящик для песка (проект)	2	2,0	4,0	4,0	-	-	-	-
14	Навес для тепловой узлам (проект)	1	6,2	6,2	6,2	-	-	-	-
15	Котельная (проект)	1	6,2	6,2	6,2	-	-	-	-
16	Тепловой насос (проект)	1	6,2	6,2	6,2	-	-	-	-
17	Очистной сооружения (проект)	1	5,0	5,0	5,0	-	-	-	-
18	Выгребная яма на 30 м3 (проект)	1	13,7	13,7	13,7	-	-	-	-
19	Автостоянка (проект)	1				-	-	-	-
20	Противопожарная водоём 100м3 (проект)	1	42,2	42,2	42,2	-	-	-	-



ESLATMALAR

Qurilish-montaj ishlarida daraxtlarga zarar yetkazilmasligi kerak

Условные обозначения

	Здание и сооружение
	Глухое ограждение
	Вход, Выход
	Движение автомашин
	Металлическое огр.
	Пожарный щит и ящик для песка


2026-год	Заказчик: "Тошкент вилояти хокимлиги "Ягона буюртмачи хизмати"	ГП
Реконструкция средней школы №36 в МФИ «Шовгоз» Ахангаронского района с строительством дополнительного учебного корпуса на 240 ученических мест.		
Изм. Кол. уч. Лист N док. Подп. Дата	Генплан М: 1:500	Стадия Лист Листов
ГИП У.Каримов		РП 9 11
ГАП А.Мейлиев		
Разработ. А.Мейлиев		
Н.контр. У.Каримов	Генплан по противопожарным мероприятиям	ООО "PREMIUM ARCHITECT DESIGN"

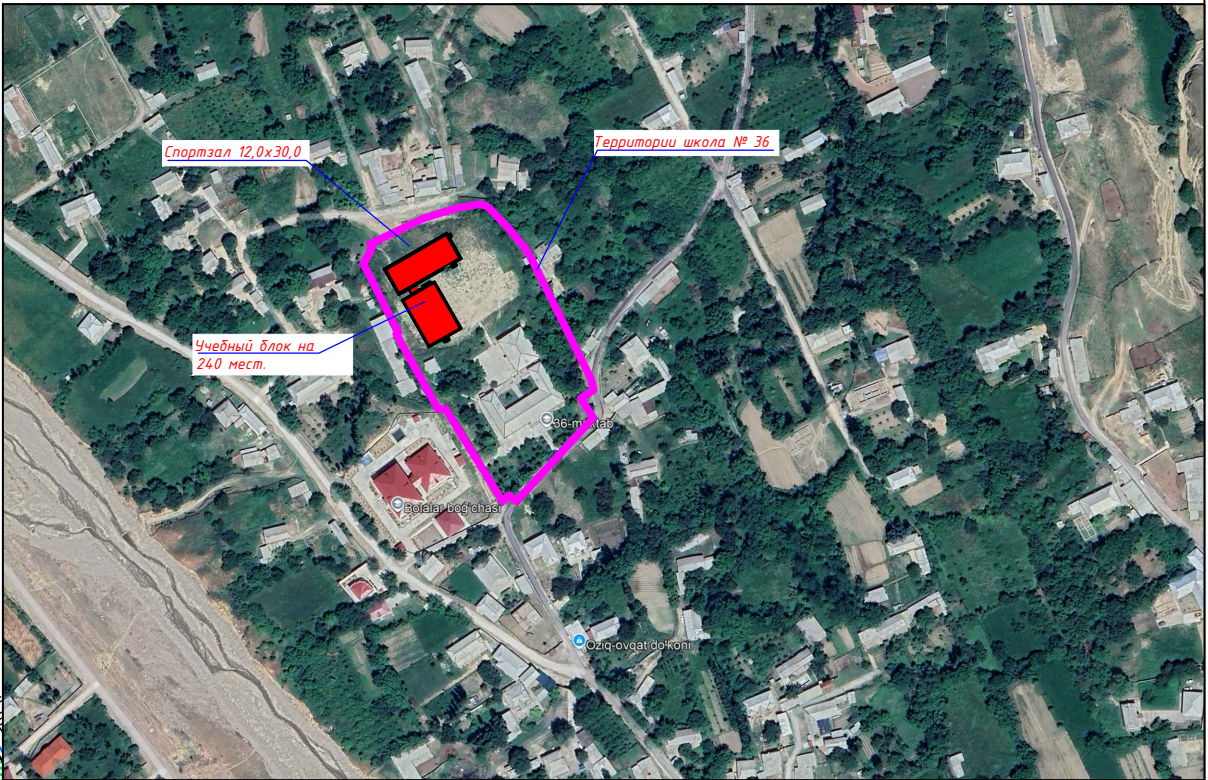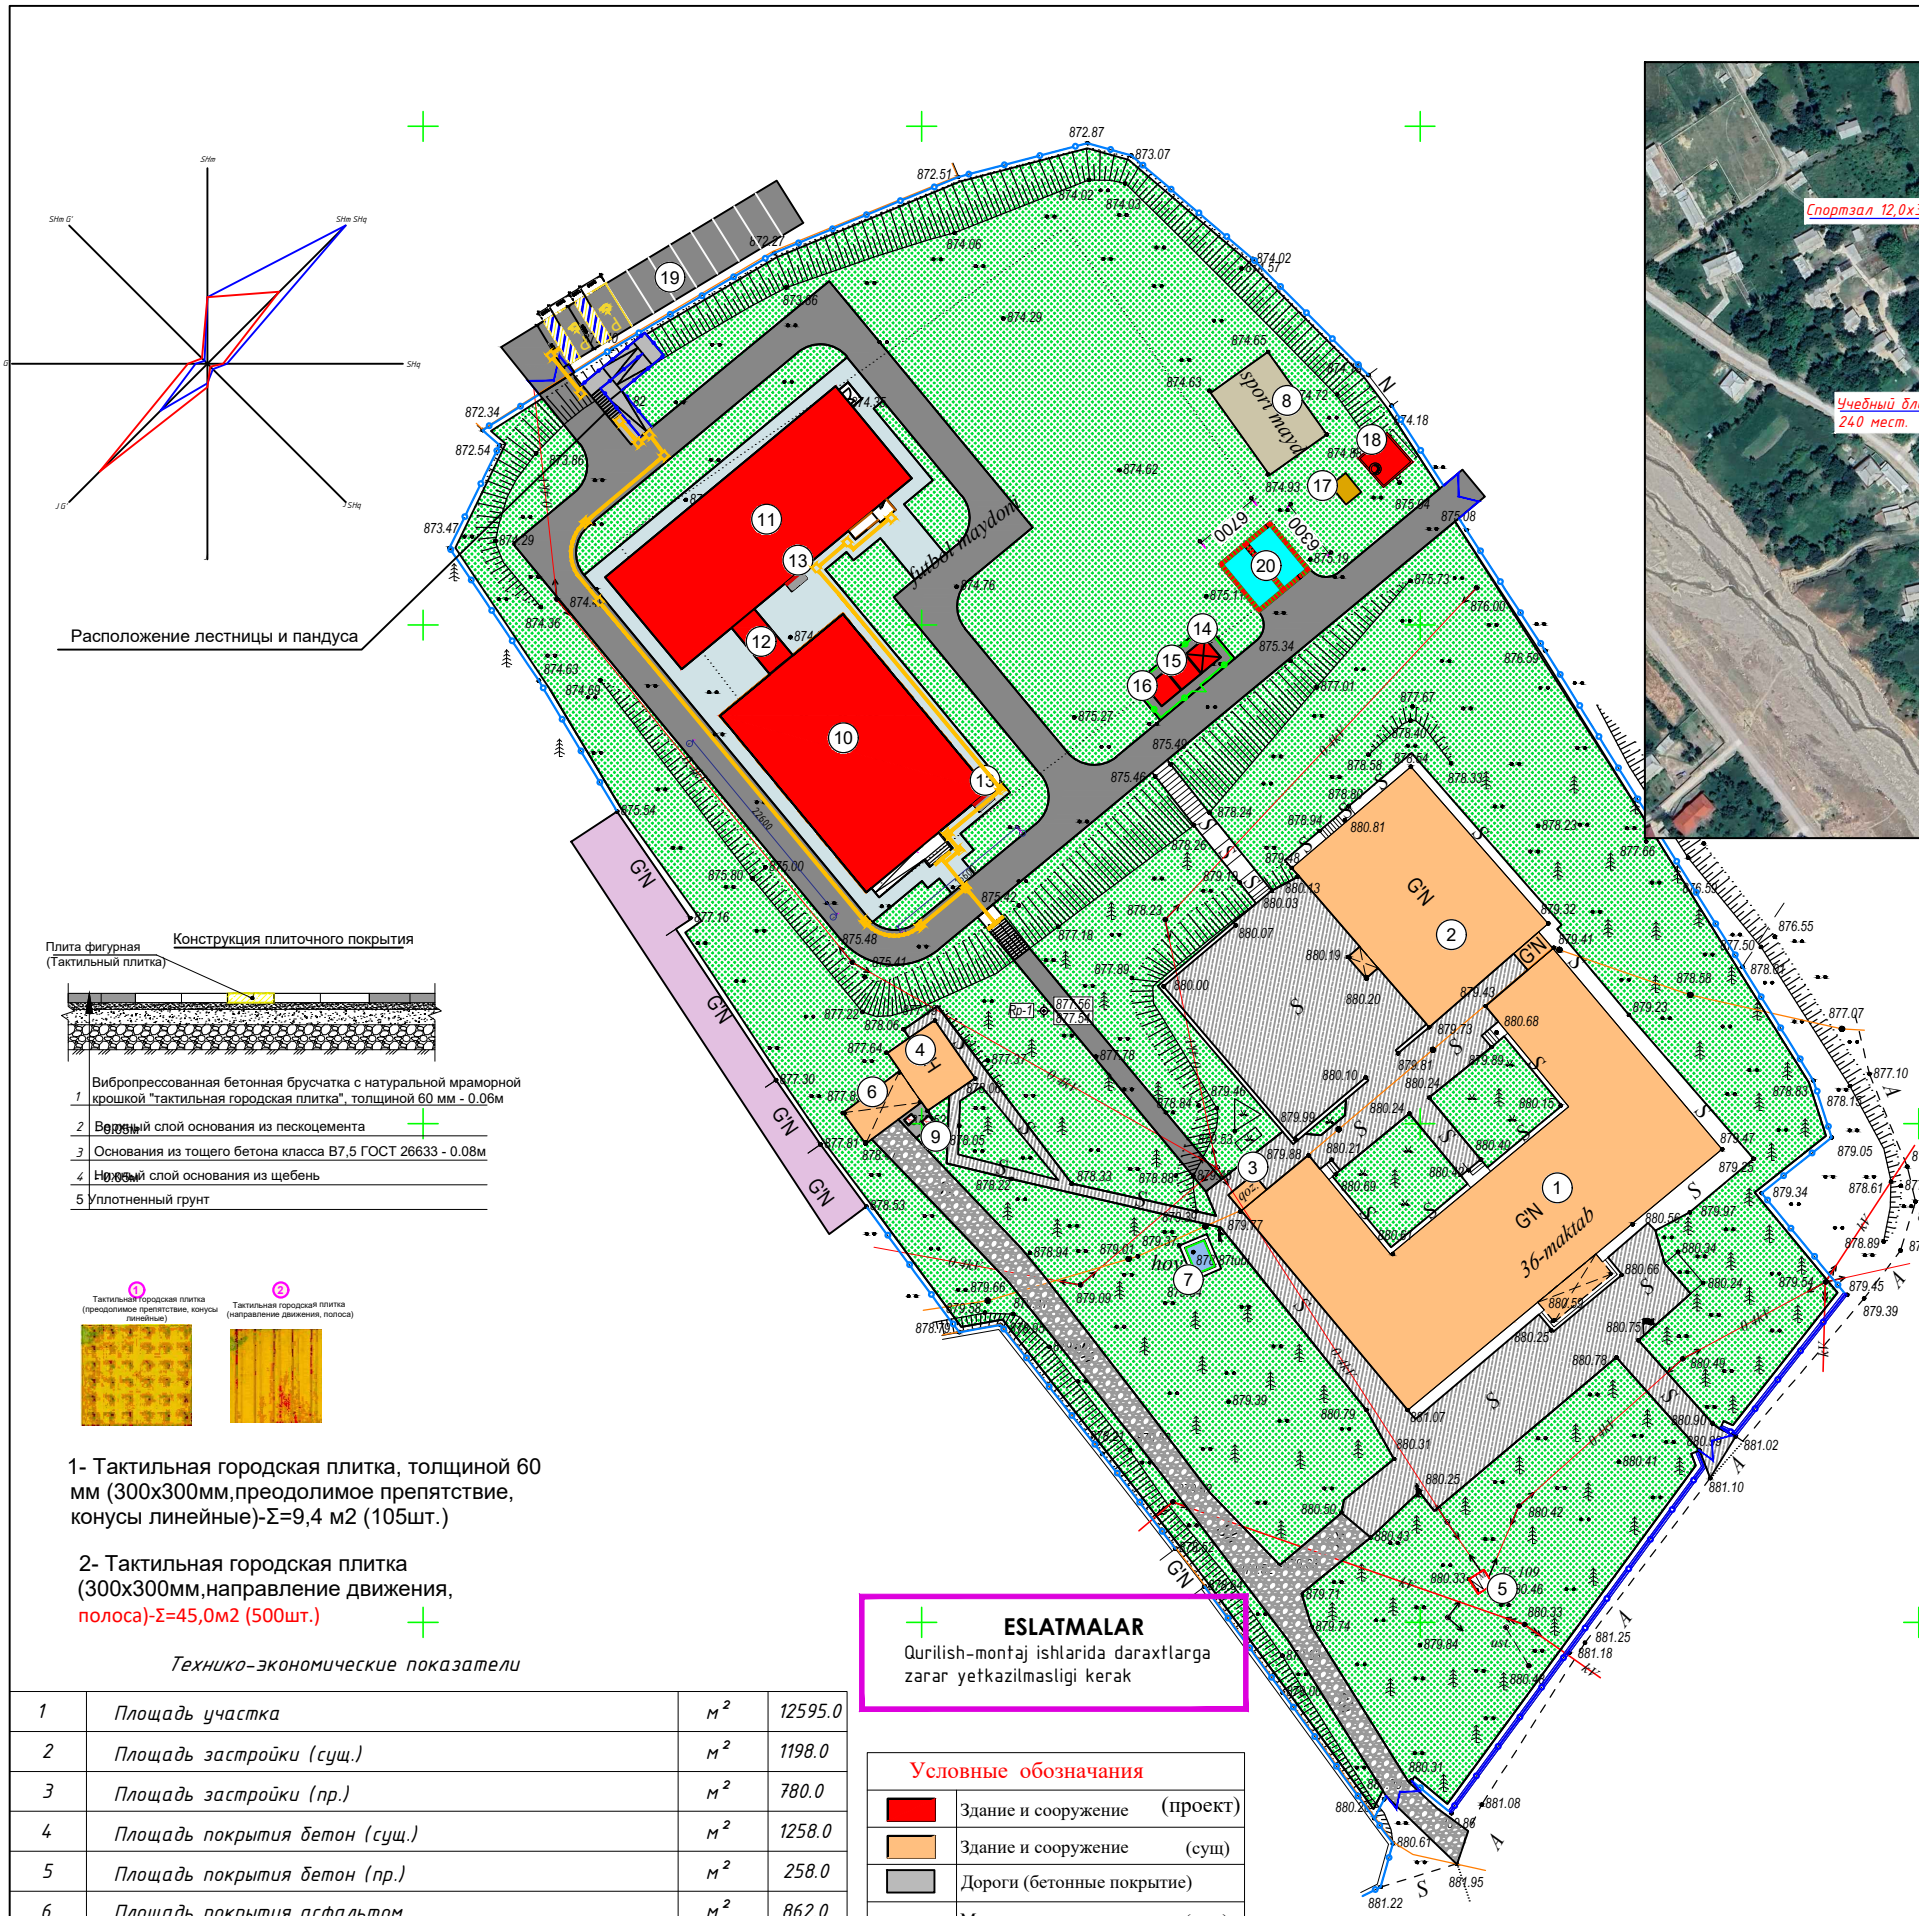

Экспликация зданий и сооружений

Номер по генплану	Наименование	Этажность	Количество	Площадь м ²		Строительный объем м ³	
				Застройки		Общая приведенная или рабочая	
				здания	Всего	здания	Всего
1	Учебный блок (сущ.)	1	1	787,1	787,1	-	-
2	Учебный блок (сущ.)	1	1	342,8	342,8	-	-
3	Теплопункт (сущ.)	1	1	5,0	5,0	-	-
4	Надворная уборная (сущ.)	1	1	40,9	40,9	-	-
5	ТП (сущ.)	1	1	2,0	2,0	-	-
6	Склад (сущ.)	1	1	27,0	27,0	-	-
7	Водоём (сущ.)	1	1	5,6	5,6	-	-
8	Спортивная площадка (сущ.)	1	1	71,7	71,7	-	-
9	Мусоросборная площадка (проект)	1	1	7,2	7,2	-	-
10	Учебный блок на 240 мест (проект)	2	1	367,4	367,4	-	-
11	Спортзал (проект)	1	1	360,0	360,0	-	-
12	Галерея (проект)	1	1	18,0	18,0	-	-
13	Пожарный щит и ящик для песка (проект)	2	2,0	4,0	-	-	-
14	Навес для тепловой узла (проект)	1	6,2	6,2	-	-	-
15	Котельная (проект)	1	6,2	6,2	-	-	-
16	Тепловой насос (проект)	1	6,2	6,2	-	-	-
17	Очистной сооружения (проект)	1	5,0	5,0	-	-	-
18	Выгребная яма на 30 м3 (проект)	1	13,7	13,7	-	-	-
19	Автостоянка (проект)	1	-	-	-	-	-
20	Противопожарная водоём 100м3 (проект)	1	42,2	42,2	-	-	-

2026-год	Заказчик: "Тошкент вилояти хокимлиги "Ягона буюртмачи хизмати"	ГП
Реконструкция средней школы №36 в МФИ «Шовғоз» Ахангаронского района с строительством дополнительного учебного корпуса на 240 учебных мест.		
Изм.	Кол. уч.	Лист
Генпл.	У. Каримов	10
Разработ.	А. Мейлиев	11
Н.контр.	У. Каримов	
ООО "PREMIUM ARCHITECT DESIGN"		

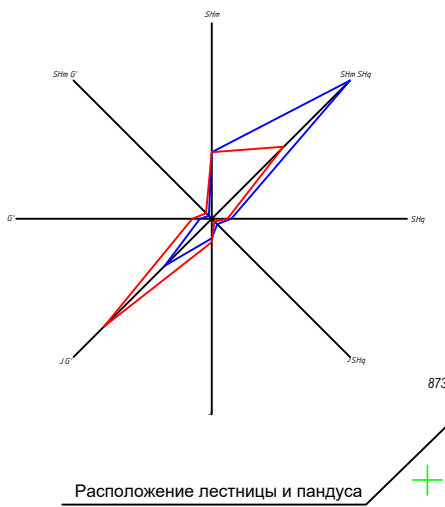

Экспликация зданий и сооружений

Номер по генплану	Наименование	Этажность	Количество	Площадь м²		Общая приведенная или рабочая		Строительный объем м³	
				Застройки		здания	здания	здания	Всего
				здания	Всего				
1	Учебный блок (суш)	1	1	787,1	787,1	-	-	-	-
2	Учебный блок (суш)	1	1	342,8	342,8	-	-	-	-
3	Теплопункт (суш)	1	1	5,0	5,0	-	-	-	-
4	Надворная уборная (суш)	1	1	40,9	40,9	-	-	-	-
5	ТП (суш)	1	1	2,0	2,0	-	-	-	-
6	Склад (суш)	1	1	27,0	27,0	-	-	-	-
7	Водоём (суш)	1	1	5,6	5,6	-	-	-	-
8	Спортивная площадка (суш)	1	1	71,7	71,7	-	-	-	-
9	Мусоросборная площадка (проект)	1	1	7,2	7,2	-	-	-	-
10	Учебный блок на 240 мест (проект)	2	1	367,4	367,4	-	-	-	-
11	Спортзал (проект)	1	1	360,0	360,0	-	-	-	-
12	Галерея (проект)	1	1	18,0	18,0	-	-	-	-
13	Пожарный щит и ящик для песка (проект)	2	2,0	4,0	4,0	-	-	-	-
14	Навес для тепловой узлам (проект)	1	6,2	6,2	6,2	-	-	-	-
15	Котельная (проект)	1	6,2	6,2	6,2	-	-	-	-
16	Тепловой насос (проект)	1	6,2	6,2	6,2	-	-	-	-
17	Очистной сооружения (проект)	1	5,0	5,0	5,0	-	-	-	-
18	Выгребная яма на 30 м3 (проект)	1	13,7	13,7	13,7	-	-	-	-
19	Автостоянка (проект)	1				-	-	-	-
20	Противопожарная водоём 100м3 (проект)	1	42,2	42,2	42,2	-	-	-	-

ESLATMALAR
Qurilish-montaj ishlarida daraxtlarga zarar yetkazilmasligi kerak

- Условные обозначения
- В1 — Проектируемая водопроводная сеть
 - К1 — Проектируемая канализационная сеть
 - N — Проектируемая КЛ-0,4 кВ
 - Проектируемая кабель для светильников
 - Подземная прокладка ТС в непроходных каналах
 - Кожух

2026-год	Заказчик: "Тошкент вилояти хокимлиги "Ягона буюртмачи хизмати"	ГП
Реконструкция средней школы №36 в МФИ «Шовгоз» Ахангаронского района с строительством дополнительного учебного корпуса на 240 ученических мест.		
Изм. Кол. уч. Лист N док. Подп. Дата	Генплан М: 1:500	Стадия Лист Листов
ГАП А.Мейлиев		РП 11 11
Разработ. А.Мейлиев		
Н.контр. У.Каримов		
Сводный план инженерных сетей		ООО "PREMIUM ARCHITECT DESIGN"