

Министерства строительства Республика Узбекистан
Архитектурно-проектная группа
общество с ограниченной ответственностью

"PREMIUM ARCHITECT DESIGN" МЧЖ

Лицензия №032737.

Договор №: _____
Заказчик: "Тошкент вилояти хокимлиги"
"Ягона буюртмачи хизмати"

Объект:

Реконструкция средней школы №36 в МФЙ «Шовгоз» Ахангаронского
района с строительством дополнительного учебного корпуса на 240
ученических мест.

Стадия: Рабочий проект

Альбом 2

АР

Архитектурные решения

Генпроектировщик: "PREMIUM ARCHITECT DESIGN" МЧЖ

Ташкент 2026 г

Инв. № подл.	Подпись и дата	Взам. инв. №

Министерства строительства Республика Узбекистан
Архитектурно-проектная группа
общество с ограниченной ответственностью

"PREMIUM ARCHITECT DESIGN" МЧЖ

Лицензия №032737.

Договор №: _____
Заказчик: "Тошкент вилояти хокимлиги
"Ягона буюртмачи хизмати"

Объект:

Реконструкция средней школы №36 в МФЙ «Шовгоз» Ахангаронского
района с строительством дополнительного учебного корпуса на 240
ученических мест.

Стадия: Рабочий проект

Альбом 2

АР

Архитектурные решения

Генпроектировщик: "PREMIUM ARCHITECT DESIGN" МЧЖ

Директор:

Ш.Н.Авазов

ГИП

У.А.Каримов


ГАП




А.Т.Мейлиев

Ташкент 2026 г

Инв. № подл.
Подпись и дата
Взам. инв. №

Итого поз	Наименование				Показатель		м2.
					1-этаж	2-этаж	
1	Общая площадь			м2	325.8	325.8	651.6
2	Полезная площадь			м2	325.8	325.8	651.6
3	Площадь застройки			м2			382.3
4	Строительный объем			м3			2777.25

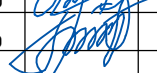				2026-год	Заказчик: "Тошкент вилояти хокимлиги "Ягона буюртмачи хизмати"	AP		
				Реконструкция средней школы №36 в МФЙ «Шовгоз» Ахангаронского района с строительством дополнительного учебного корпуса на 240 ученических мест.				
Должность	Фамилия	Подпись	Дата					
Г.И.П	У.Каримов			Учебный корпус		Стадия	Лист	Листов
Испол.	А.Мейлиев					РП	1	16
				Общие данные		ООО "PREMIUM ARCHITECT DESIGN"		

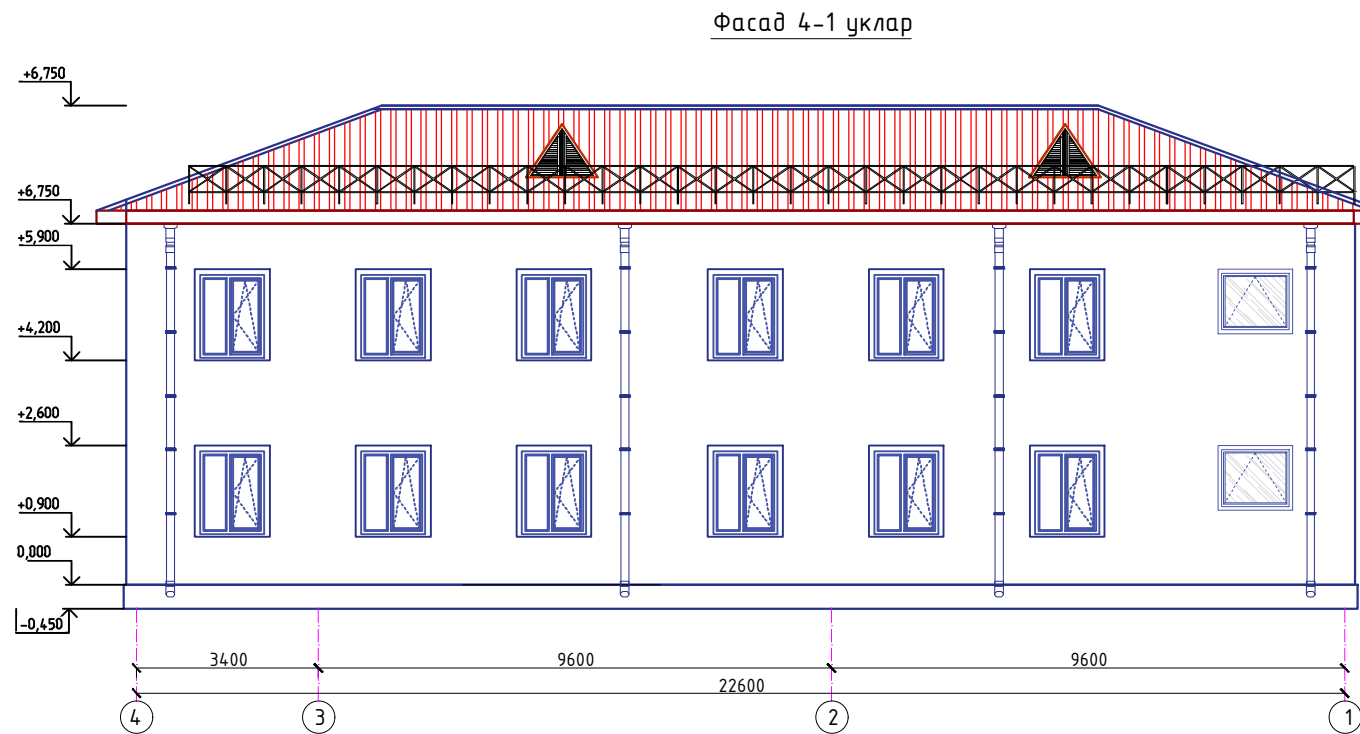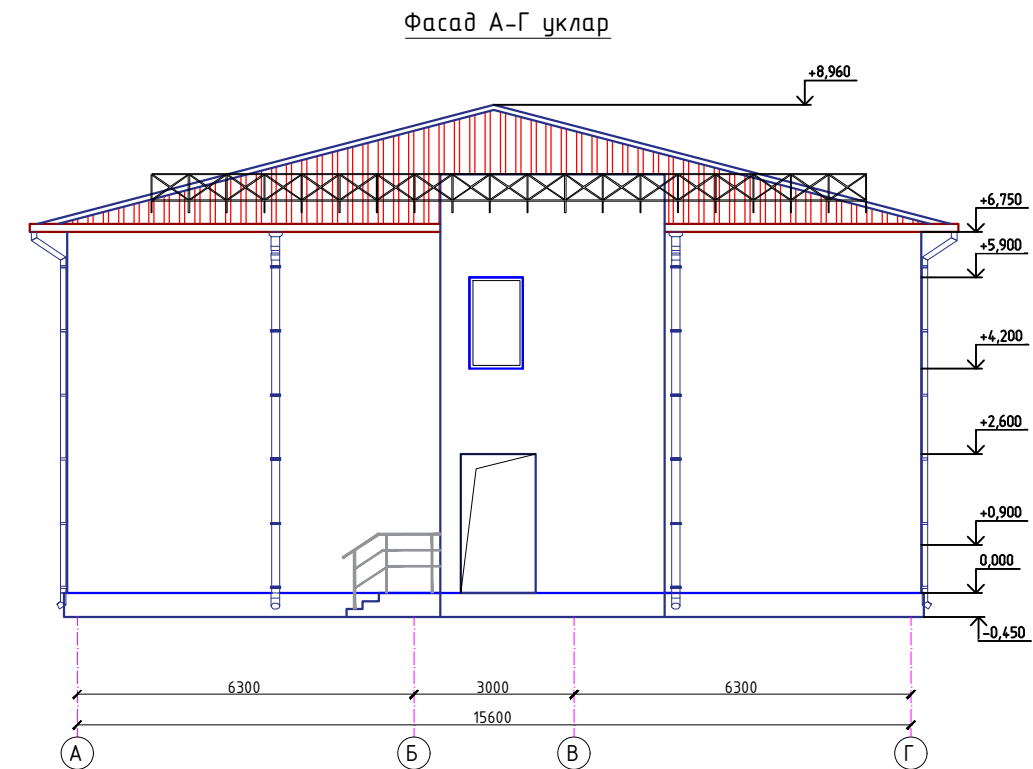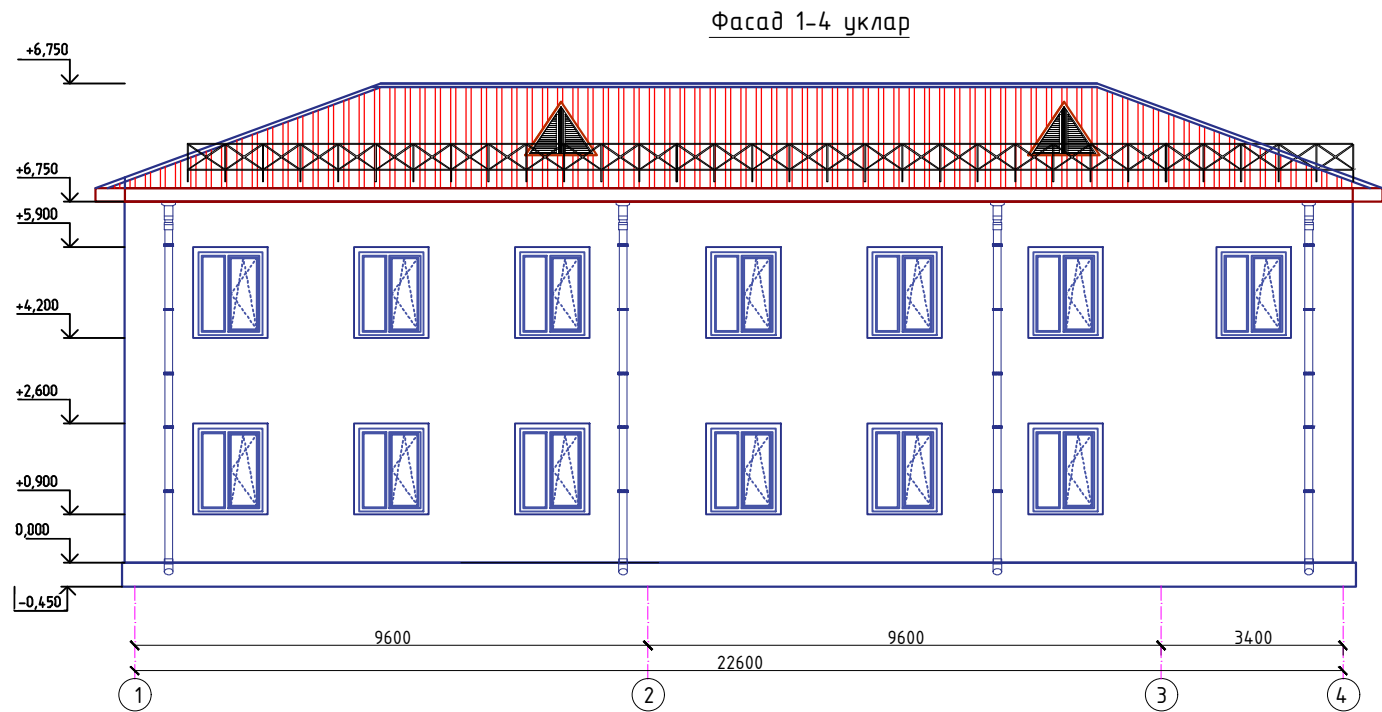

Ведомость отделки фасадов				
Поз. отделки	Наименование элемента фасада	Наименование материала отделки	Наименование и номер эталона цвета или образец колера	Примечание
1	Цоколь	-Керамогранитные плиты 600х300х9 мм, шлифованные термообработанные -Клямер из нержавеющей стали см лист -АС17 (Узел 3) на основа		44.10м²
3	Стены	1.Обшивка из Керамогранитные плита t-10мм 2.Вертикальная подконструкция профиль Г сеч 30х50мм шаг.600мм 2.1.Горизонтальная подконструкция профиль П сеч 20х70мм шаг.600мм-Ветрозащитная мембрана и ветроизоляция толщиной = 5мм p=160кг/м3/ Утеплитель(звдука и теплоизоляция) - НГ минераловатные плиты на основе базальтового волокна толщиной - 100мм λ=0,046Вт/мК p=50кг/м3/ (Расчет на 1,00 м2) 2-Вертикальная подконструкция профиль Г сеч 30х50мм шаг.600мм L=2.00пм -2.52 кг 2.1-Горизонтальная подконструкция профиль П сеч 20х70мм шаг.600мм L=2.00пм -3.46 кг 3-Анкерный дюбель -9шт 4-Шагбa кронштейна ШК 25х25х2мм -9шт		511.72 м²
	Карниз	Обшивка карниза из Туникафон пометаллическим направляющим		78.00м²


1. Общие указания лист АР-.
2. Данный лист смотреть с листами АР-
- 3.Установка и разборка наружных инвентарных лесов высотой до 16 м: трубчатых для кладки облицовки - 511.72 м2

				2026-год	Заказчик:"Тошкент вилояти хокимлиги "Ягона буюртмачи хизмати"			АР	
				Реконструкция средней школы №36 в МФИ «Шовгоз» Ахангаронского района с строительством дополнительного учебного корпуса на 240 ученических мест.					
Должность	Фамилия	Подпись	Дата	Учебный корпус			Стадия	Лист	Листов
Г.И.П	У.Каримов						РП	2	16
Испол.	А.Мейлиев			<u>Фасад 1-4 уқлар, Фасад 4-1 уқлар,</u> <u>Фасад А-Г уқлар,Фасад Г-А уқлар.</u>			ООО "PREMIUM ARCHITECT DESIGN"		

Узел-3
Примыкание к неутепленному цоколю

- 1. Обшивка стен из Керамогранитные плита t-10мм
- 2. Вертикальная подконструкция профиль Г сеч 30x50мм шаг.600мм
- 2.1. Горизонтальная подконструкция профиль П сеч 20x70мм шаг.600мм
- 3. Вентилируемый зазор толщиной = 30мм
- 4. Ветрозащитная мембрана и ветроизоляция толщиной = 5мм $\rho=160\text{кг/м}^3$
- 5. Устройство горизонтальной деревянной контробрешетки сеч.100x80мм шаг.600мм
- 6. Утеплитель (звуко и теплоизоляция) - НГ минераловатные плиты на основе базальтового волокна толщиной - 100мм $\lambda=0,046\text{Вт/мК}$ $\rho=50\text{кг/м}^3$
- 7. Устройство вертикальной деревянной контробрешетки сеч.100x80мм шаг.600мм
- 8. Утеплитель (звуко и теплоизоляция) - НГ минераловатные плиты на основе базальтового волокна толщиной - 100мм $\lambda=0,046\text{Вт/мК}$ $\rho=50\text{кг/м}^3$

Наружная стена

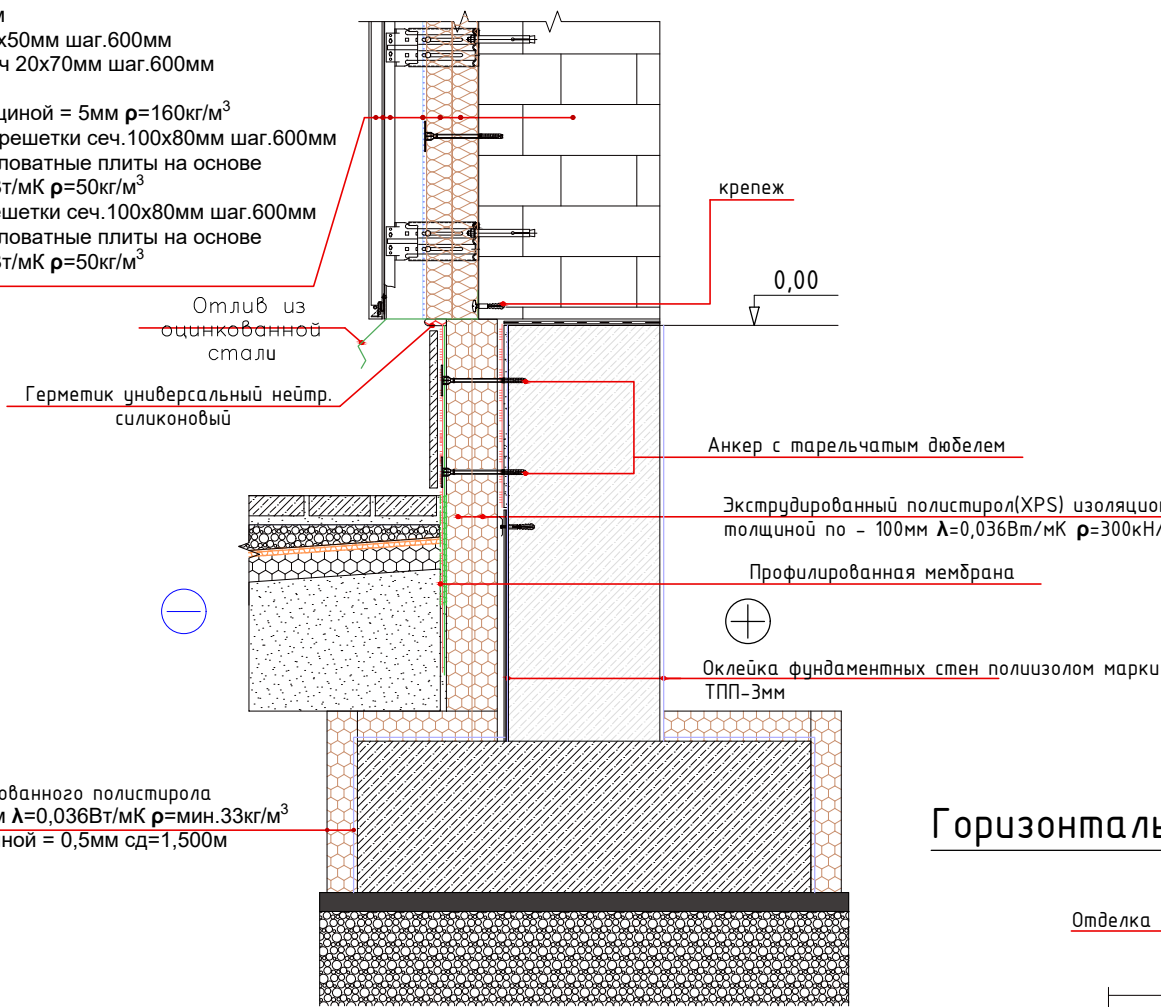


- 1. Теплоизоляционный слой из плит экструдированного полистирола **RAVATHERM XPS 300SL** толщиной = 80мм $\lambda=0,036\text{Вт/мК}$ $\rho=\text{мин.}33\text{кг/м}^3$
- 2. Битумная гидроизоляция в 2 слоя толщиной = 0,5мм $\text{сд}=1,500\text{м}$


Узел-2
Вертикальный разрез по оконному проему

- 1. Обшивка стен из Керамогранитные плита t-10мм
- 2. Вертикальная подконструкция профиль Г сеч 30x50мм шаг.600мм
- 2.1. Горизонтальная подконструкция профиль П сеч 20x70мм шаг.600мм
- 3. Вентилируемый зазор толщиной = 30мм
- 4. Ветрозащитная мембрана и ветроизоляция толщиной = 5мм $\rho=160\text{кг/м}^3$
- 5. Устройство горизонтальной деревянной контробрешетки сеч.100x80мм шаг.600мм
- 6. Утеплитель (звуко и теплоизоляция) - НГ минераловатные плиты на основе базальтового волокна толщиной - 100мм $\lambda=0,046\text{Вт/мК}$ $\rho=50\text{кг/м}^3$
- 7. Утеплитель (звуко и теплоизоляция) - НГ минераловатные плиты на основе базальтового волокна толщиной - 100мм $\lambda=0,046\text{Вт/мК}$ $\rho=50\text{кг/м}^3$

Наружная стена

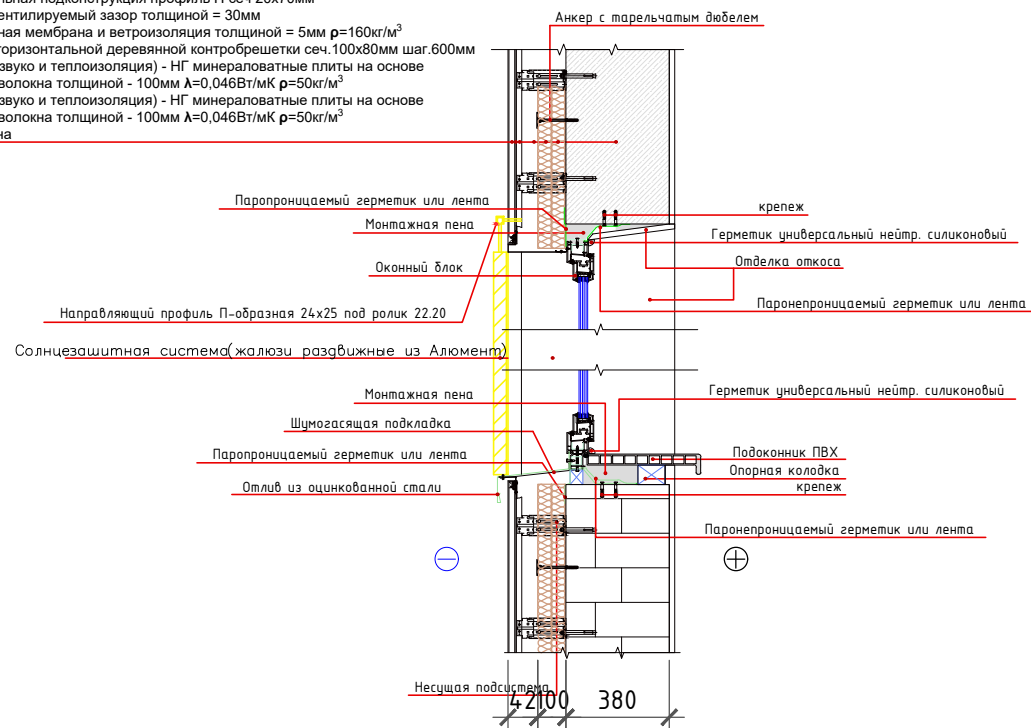



Горизонтальный разрез по оконному проему

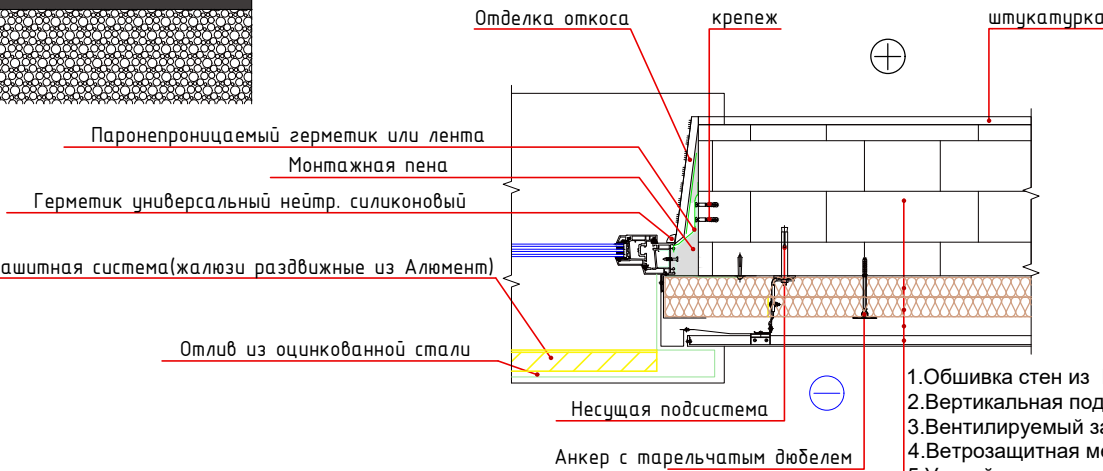

- 1. Обшивка стен из Керамогранитные плита t-10мм
- 2. Вертикальная подконструкция профиль сеч 30x50мм шаг.600мм
- 3. Вентилируемый зазор толщиной = 30мм
- 4. Ветрозащитная мембрана и ветроизоляция толщиной = 5мм $\rho=50\text{кг/м}^3$
- 5. Устройство горизонтальной деревянной контробрешетки сеч.100x80мм шаг.600мм
- 6. Утеплитель (звуко и теплоизоляция) - НГ минераловатные плиты на основе базальтового волокна толщиной - 100мм $\lambda=0,046\text{Вт/мК}$ $\rho=140\text{кг/м}^3$
- 7. Устройство вертикальной деревянной контробрешетки сеч.100x80мм шаг.600мм
- 8. Утеплитель (звуко и теплоизоляция) - НГ минераловатные плиты на основе базальтового волокна толщиной - 100мм $\lambda=0,046\text{Вт/мК}$ $\rho=50\text{кг/м}^3$

Наружная стена

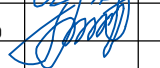				2026-год	Заказчик: "Тошкент вилояти хокимлиги "Ягона буюртмачи хизмати"	АР
					Реконструкция средней школы №36 в МФЙ «Шовгоз» Ахангаронского района с строительством дополнительного учебного корпуса на 240 ученических мест.	
Должность	Фамилия	Подпись	Дата		Учебный корпус	Стадия РП
Г.И.П.	У.Каримов					Лист 3
Испол.	А.Меълиев					Листов 16
					Спецификация материалов по утеплению наружных стен. Узлы. Сечения.	ООО "PREMIUM ARCHITECT DESIGN"

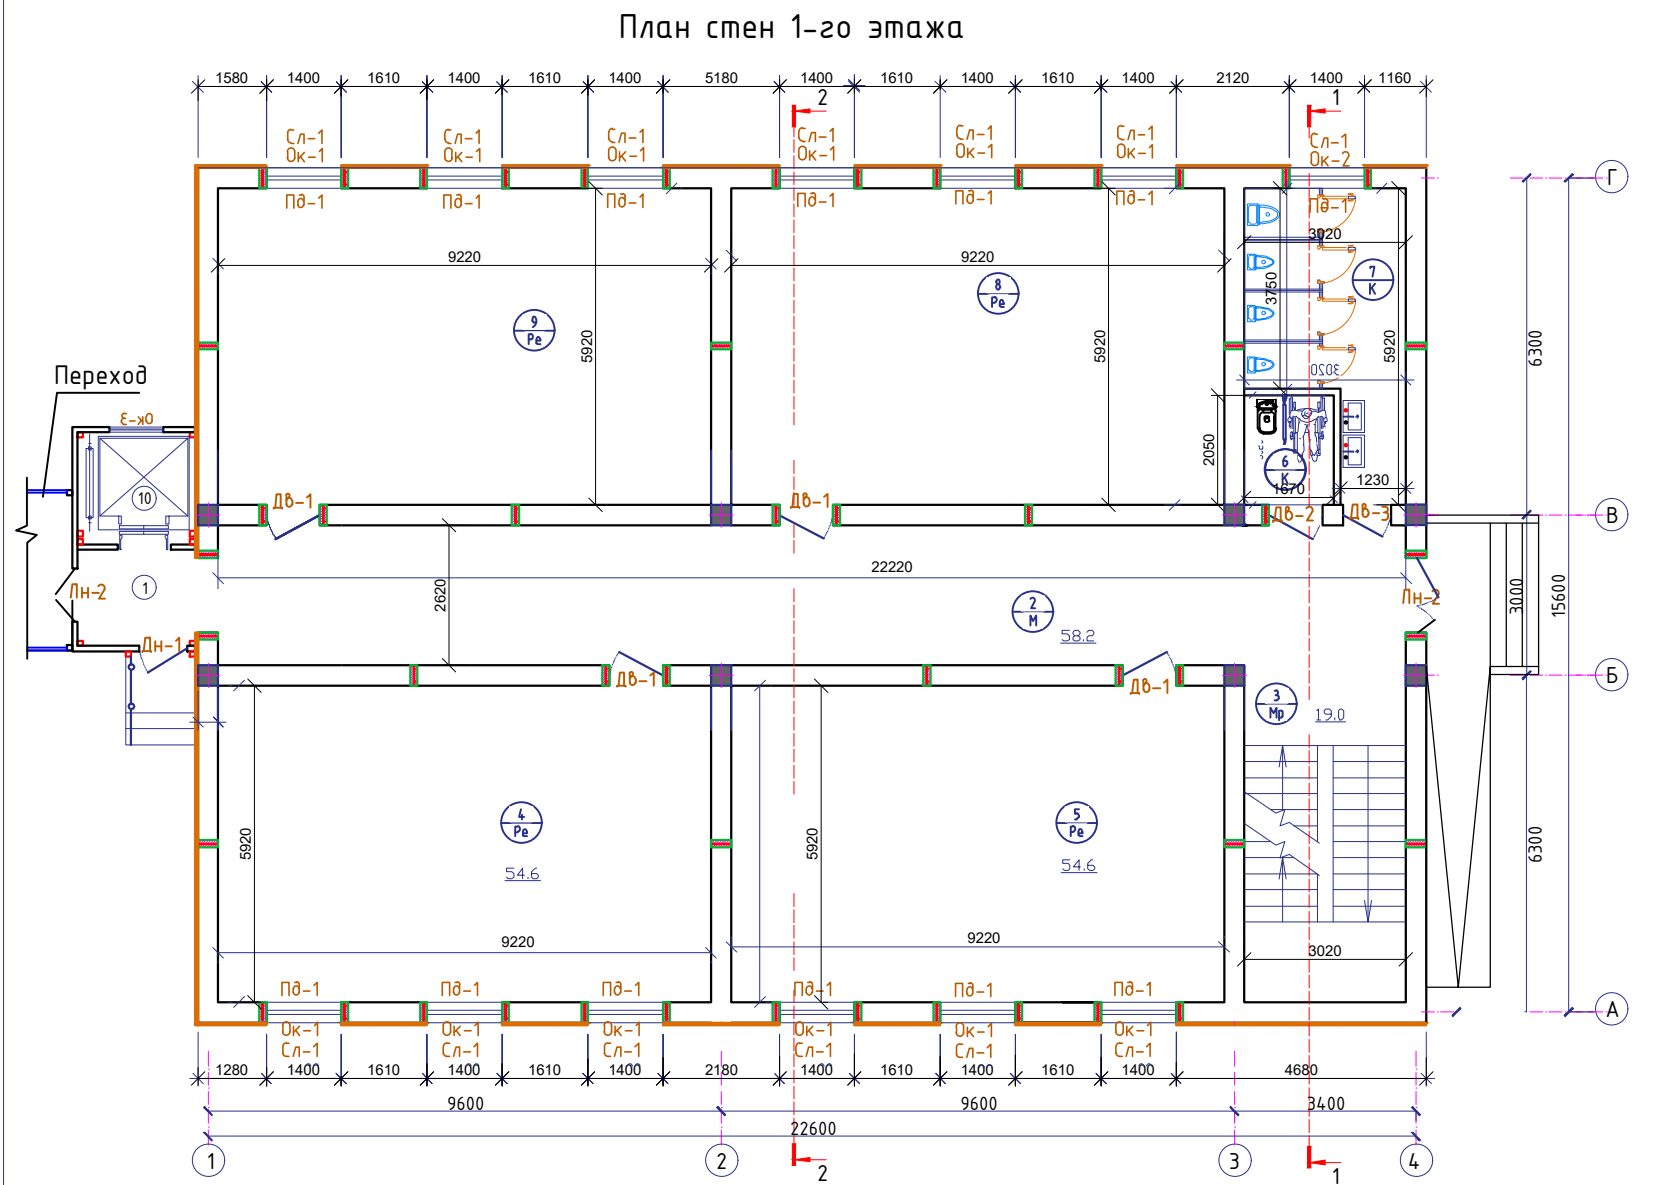


Экспликация помещений 1-этажа		
№	Наименование	Площадь м ²
1	Тамбур	4.0
2	Коридор	58.2
3	Лестничная клетка	19.0
4	Учебный класс	54.6
5	Учебный класс	54.6
6	Санузел для инвалидов	3.4
7	Сан.узел умумий	14.0
8	Учебный класс	54.6
9	Учебный класс	54.6
10	Лифт	8.8
Итого:		325.80

Ochiq o'rinlarni to'ldirish jadvali (спецификация элементов заполнения проемов)



Tur (Марка)	Nomlanishi (Наименование)	Ochiq o'rin o'lchami (Размер проема)		Soni (Кол.)	S _{qona} =m ² (S _{qd} =m ²)	S _{um} =m ² (S _{oib} =m ²)	Izoh (Примечание)
		b (м)	h (м)				
Eshik bloklari (Дверные блоки)							
Дн-1	Инд. металлопластиковые	0.9	2.1	1	1.89	1.89	Самозакрывающийся С дверью стеклопакет.
Дн-2	Инд. металлопластиковые	1.40	2.60	1	3.64	3.64	
Дб-1	МДФ для пороxyz комплекте, наличник.	1.0	2.1	4	2.1	8.4	Самозакрывающийся С дверью стеклопакет.
Дб-2	МДФ для пороxyz комплекте, наличник.	1.0	2.1	1	2.1	2.1	Самозакрывающийся С дверью стеклопакет.
Дб-3	МДФ для пороxyz комплекте, наличник.	0.9	2.1	1	1.89	1.89	
Deraza bloklari (Оконные блоки)							
Ок-1	Металлопластиковые	1.4	1.7	12	2.38	28.56	Однокамерный стеклопакет Поворотнo-откидная створка
Ок-2	Металлопластиковые	1.4	1.2	1	1.68	1.68	Однокамерный стеклопакет Поворотнo-откидная створка
Ок-3	Металлопластиковые	1.0	1.6	2	1.6	3.2	Однокамерный стеклопакет Поворотнo-откидная створка
Штукатурка, шпаклёвка и окраска внутрен. оконных и дверн.откосов 105.0-п,м							16.0м2
Высококачественная штукатурка и Травертин наружн. оконных и дверн.откосов -90.0 п,м							14.0м2

Ochiq o'rinlarni to'ldirish jadvali (спецификация элементов заполнения проемов)

Tur (Марка)	Nomlanishi (Наименование)	Ochiq oʻrin oʻlchami (Размер проемов)		Soni (Кол.)
		b (м)	h (м)	
Ichki deraza tokchasi (Внутренний подоконник)				
Пд-1	Инд. из металлопластиковых	Подоконная доска Пд-1 1500-250-40		13
Tashqi deraza tokchasi (Наружный подоконник)				
Сл-1	Индивидуальные оцинкованные, δ=0,6мм, ГОСТ 19904-90	Подоконная СЛ-1 1500-250		13

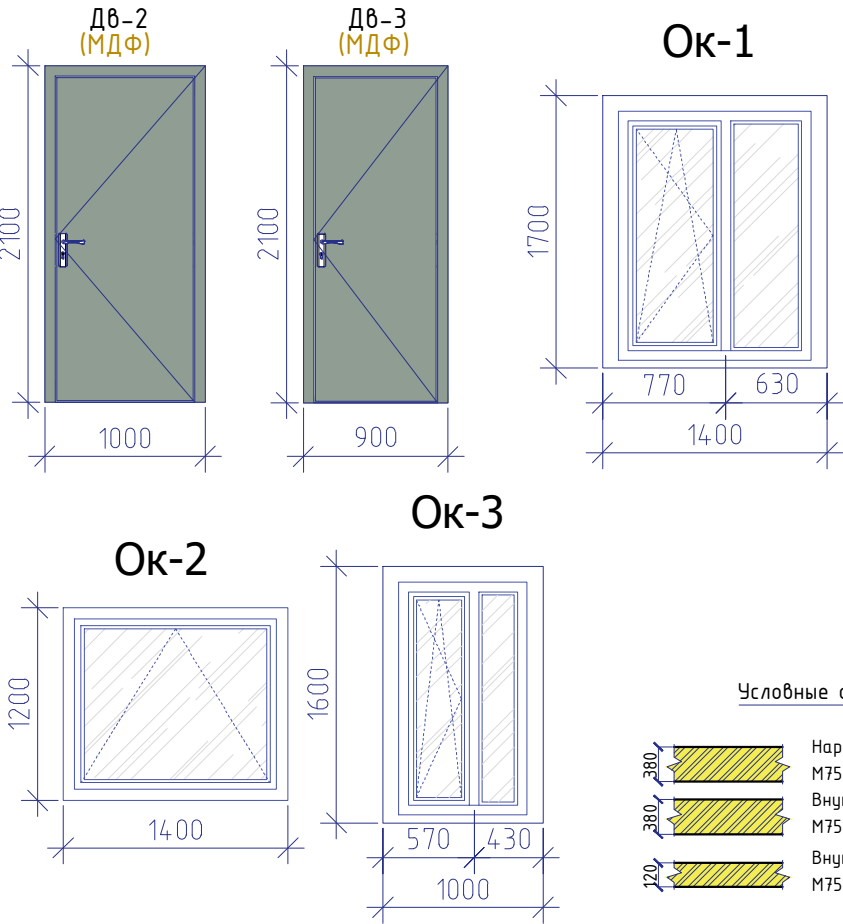


				2026-год	Заказчик: "Тошкент вилояти хокимлиги "Ягона буюртмачи хизмати"			АР	
				Реконструкция средней школы №36 в МФЙ «Шовгоз» Ахангаронского района с строительством дополнительного учебного корпуса на 240 ученических мест.					
Должность	Фамилия	Подпись	Дата	Учебный корпус			Стадия	Лист	Листов
Г.И.П.	У.Каримов						РП	4	16
Испол.	А.Мейлиев								
				План стен 1-го этажа			ООО "PREMIUM ARCHITECT DESIGN"		

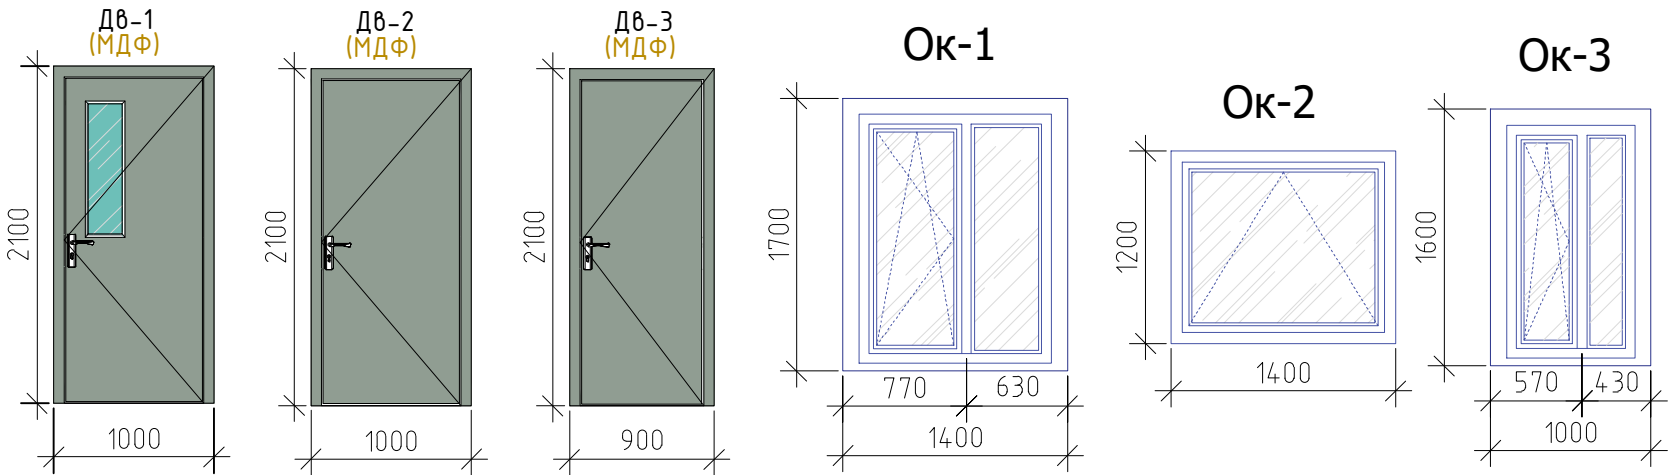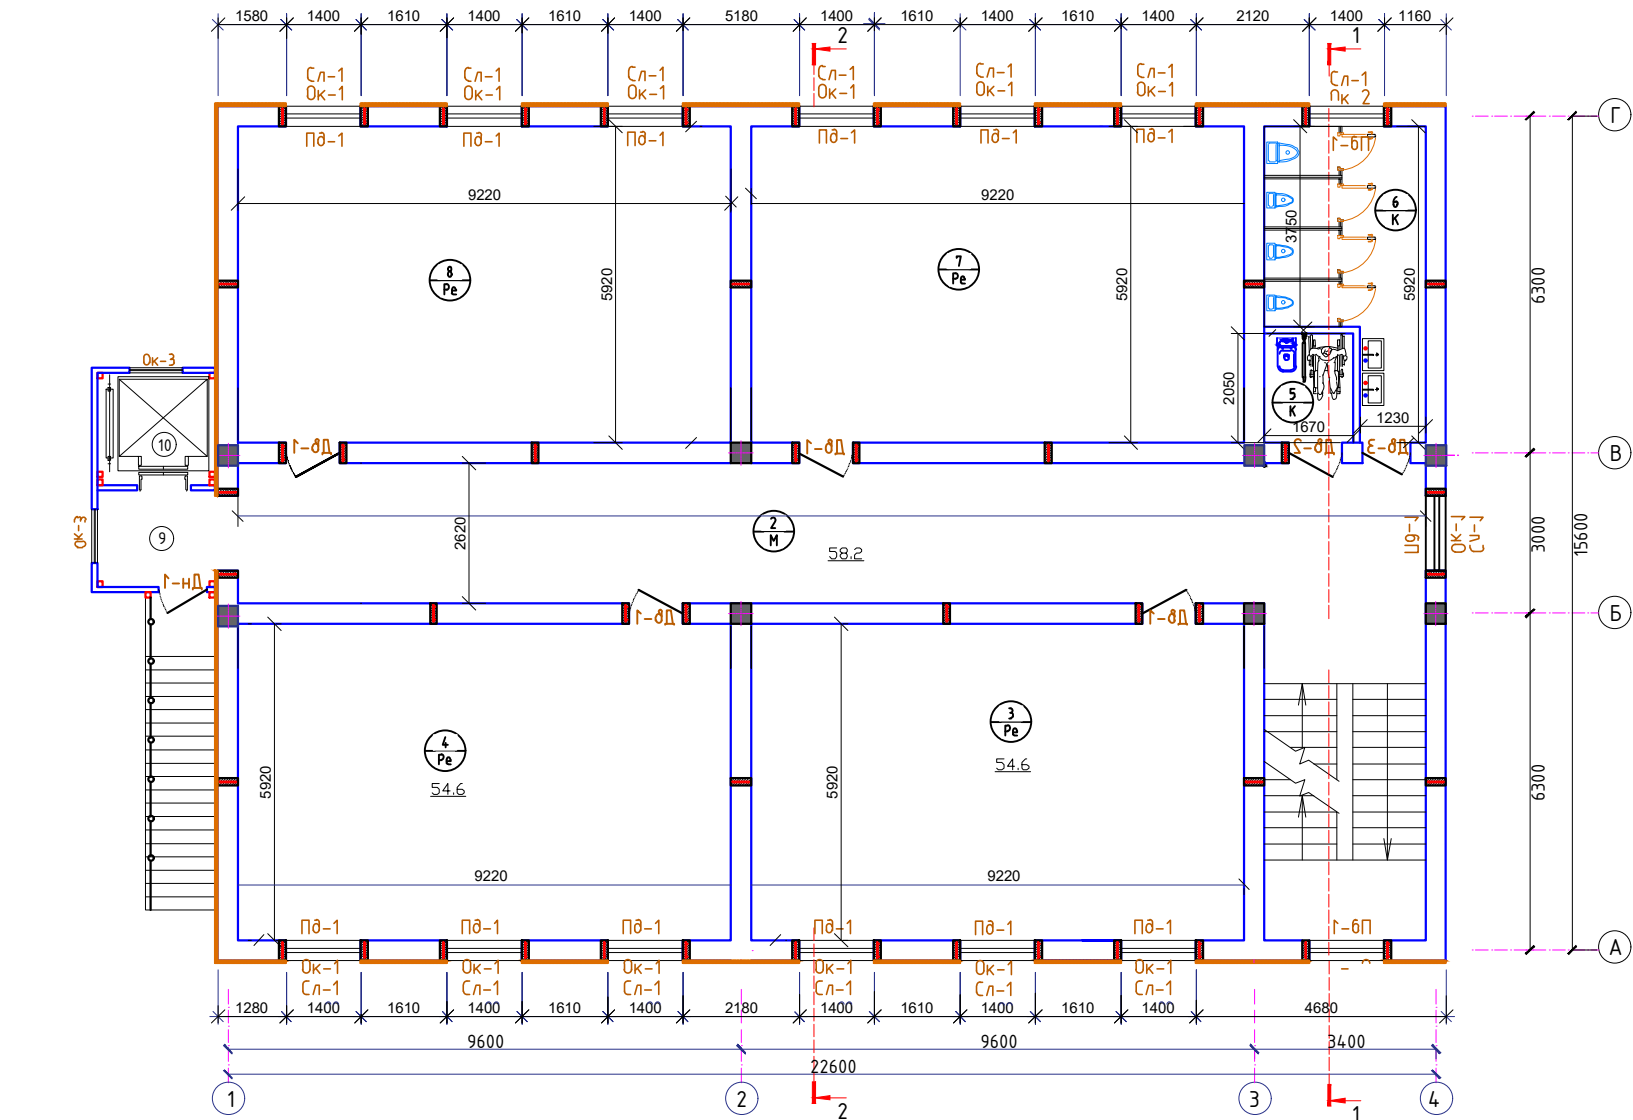


Оchiq o'rinlarni to'ldirish jadvali (спецификация элементов заполнения проемов)

Tur (Марка)	Nomlanishi (Наименование)	Ochiq o'rin o'lchami (Размер проемов)		Soni (Кол.)
		b (м)	h (м)	
Ichki deraza tokchasi (Внутренний подоконник)				
Пд-1	Инд. из металлопластиковых	Подоконная доска Пд-1 1500-250-40		15
Tashqi deraza tokchasi (Наружный подоконник)				
Сл-1	Индивидуальные оцинкованные, δ=0,6мм, ГОСТ 19904-90	Подоконная СЛ-1 1500-250		15

С/У (для инвалидов)
М 1:50

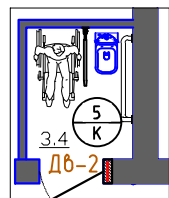

3D бид.

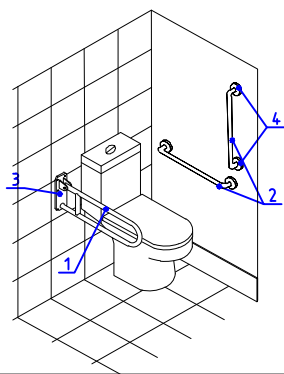


Примечание: Расход—1 2-шт.
Поручни для инвалидов из нержавеющей стали





1. Труба $\varnothing 32\text{ мм}$ – 1,9п.м
2. Труба $\varnothing 32\text{ мм}$ (2шт.) – 1,4п.м
3. Площадка для поручня – 1-шт.
4. Площадка $\varnothing 62\text{ мм}$ – 4-шт.

План стен 2-го этажа

Экспликация помещений 2-этажа		
№	Наименование	Площадь м ²
1	Лестничная клетка	19.0
2	Коридор	58.2
3	Учебный класс	54.6
4	Учебный класс	54.6
5	Санузел для инвалидов	3.4
6	Санузел умывный	14.0
7	Учебный класс	54.6
8	Учебный класс	54.6
9	Тамбур	4.0
10	Лифт	8.8
Итого:		325.80

Оchiq o'rinlarni to'ldirish jadvali (спецификация элементов заполнения проемов)

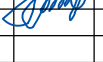Tur (Марка)	Nomlanishi (Наименование)	Ochiq o'rin o'lchami (Размер проемов)		Soni (Кол.)	S _{оопа} =m ² (S _{оош} =m ²)	S _{ум} =m ² (S _{оош} =m ²)	Izoh (Примечание)		
		b (м)	h (м)						
Eshik bloklari (Дверные блоки)									
Дн-1	Инд. металлопластиковые	0.9	2.1	1	1.89	1.89	Самозакрывающийся С дверью стеклопакет		
Дн-2	Инд. металлопластиковые	1.40	2.1	2	2.94	5.88	Самозакрывающийся С дверью стеклопакет		
Дв-1	МДФ для порошк.из комплекта, наличник.	1.0	2.1	4	2.1	8.4	Самозакрывающийся С дверью стеклопакет		
Дв-2	МДФ для порошк.из комплекта, наличник.	1.0	2.1	1	2.1	2.1	Самозакрывающийся С дверью стеклопакет		
Дв-3	МДФ для порошк.из комплекта, наличник.	0.9	2.1	1	1.89	1.89	Самозакрывающийся С дверью стеклопакет		
Deraza bloklari (Оконные блоки)									
Ок-1	Металлопластиковые	1.4	1.7	14	2.38	38.32	Однокамерный стеклопакет Поворотно-откидная створка		
Ок-2	Металлопластиковые	1.4	1.2	1	1.68	1.68	Однокамерный стеклопакет Поворотно-откидная створка		
Ок-3	Металлопластиковые	1.0	1.6	2	1.6	3.2	Однокамерный стеклопакет Поворотно-откидная створка		
Штукатурка, шпаклёвка и окраска внутрен. оконных и дверн.откосов 105.0-п.м							16.0м2		
Высококачественная штукатурка и Травертин наружн. оконных и дверн.откосов -90.0 п.м							14.0м2		
				2026-год	Заказчик: "Тошкент вилояти хокимлиги "Ягона буюртмачи хизмати"		АР		
				Реконструкция средней школы №36 в МФИ «Шовгоз» Ахангаронского района с строительством дополнительного учебного корпуса на 240 ученических мест.					
Должность	Фамилия	Подпись	Дата	Учебный корпус			Стадия	Лист	Листов
Г.И.П.	У.Каримов						РП	5	16
Испол.	А.Мейлиев			План стен 2-го этажа			ООО "PREMIUM ARCHITECT DESIGN"		

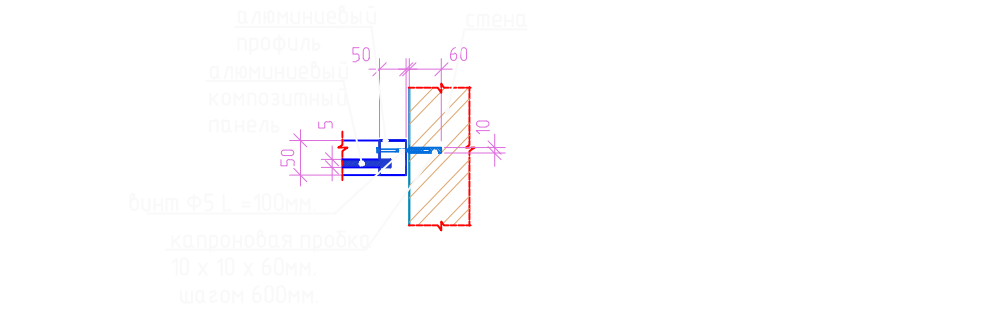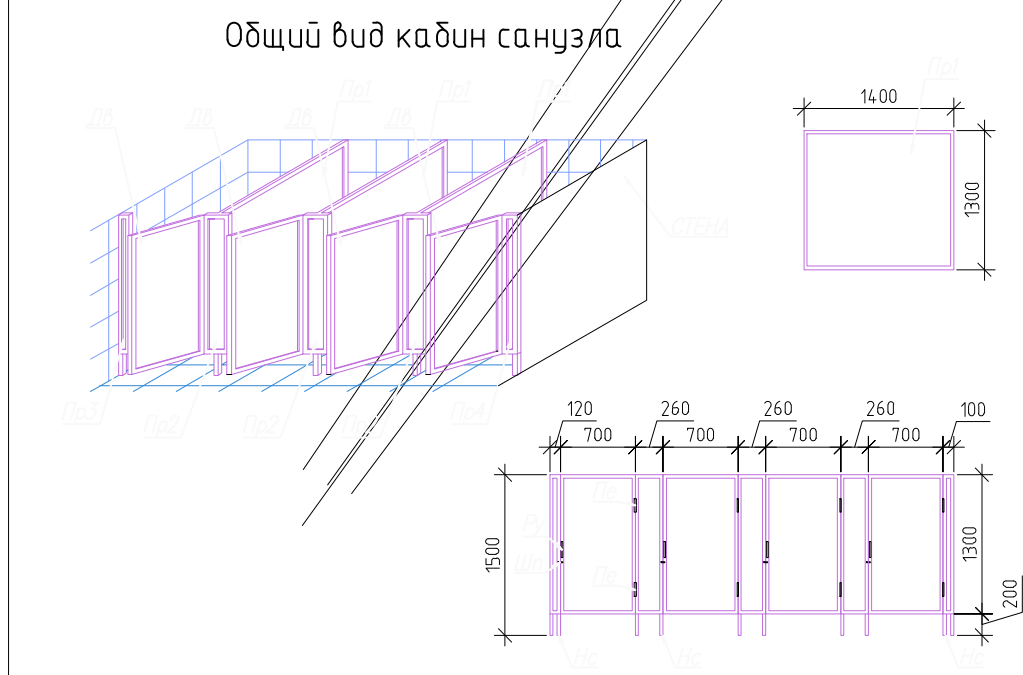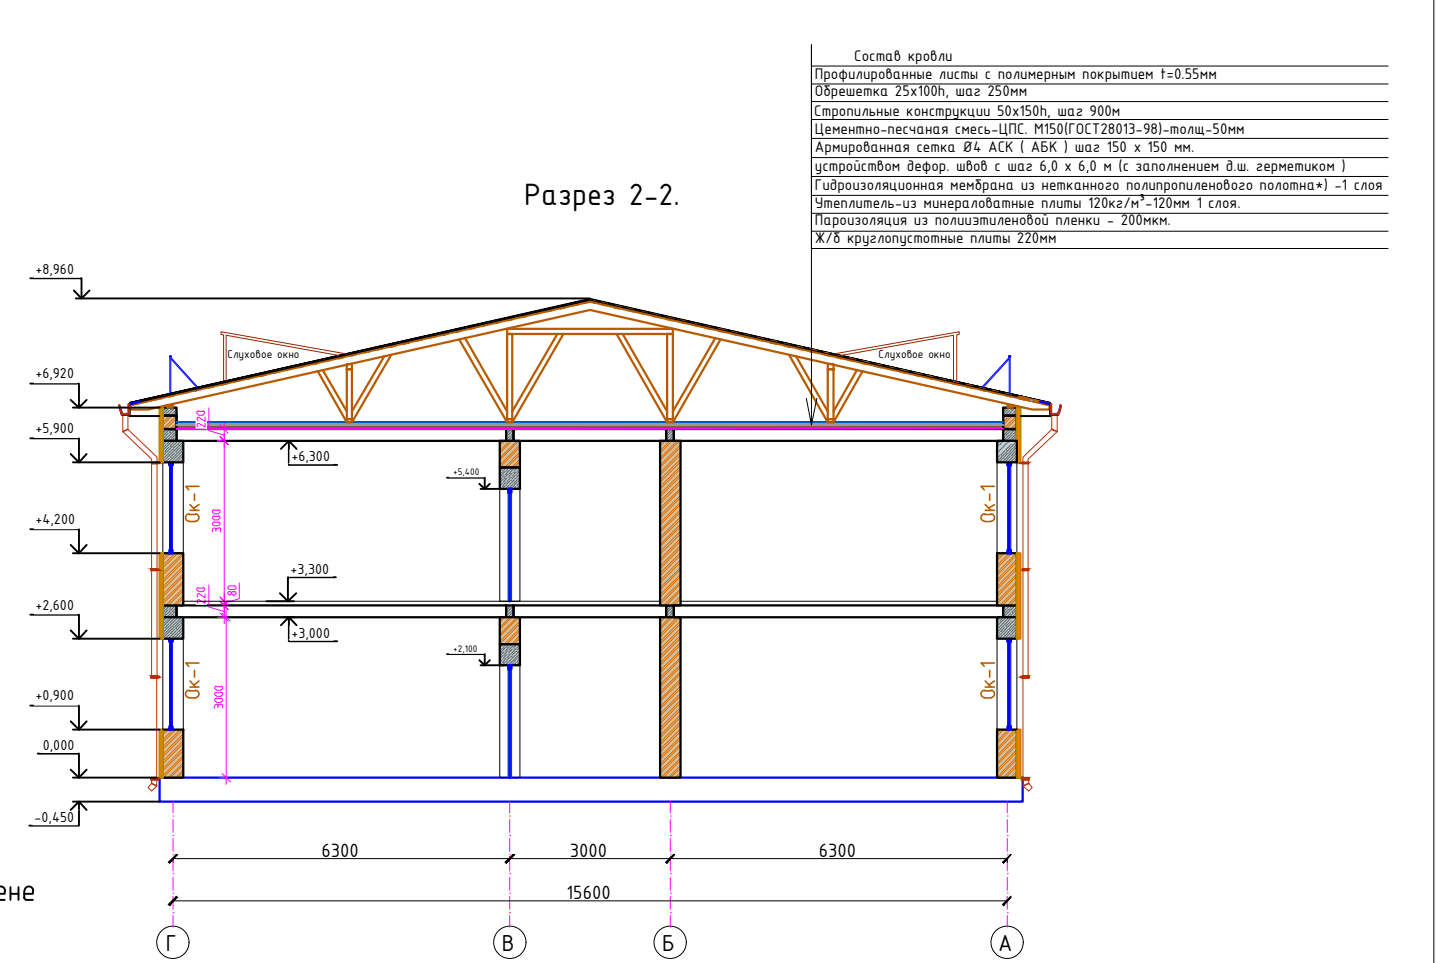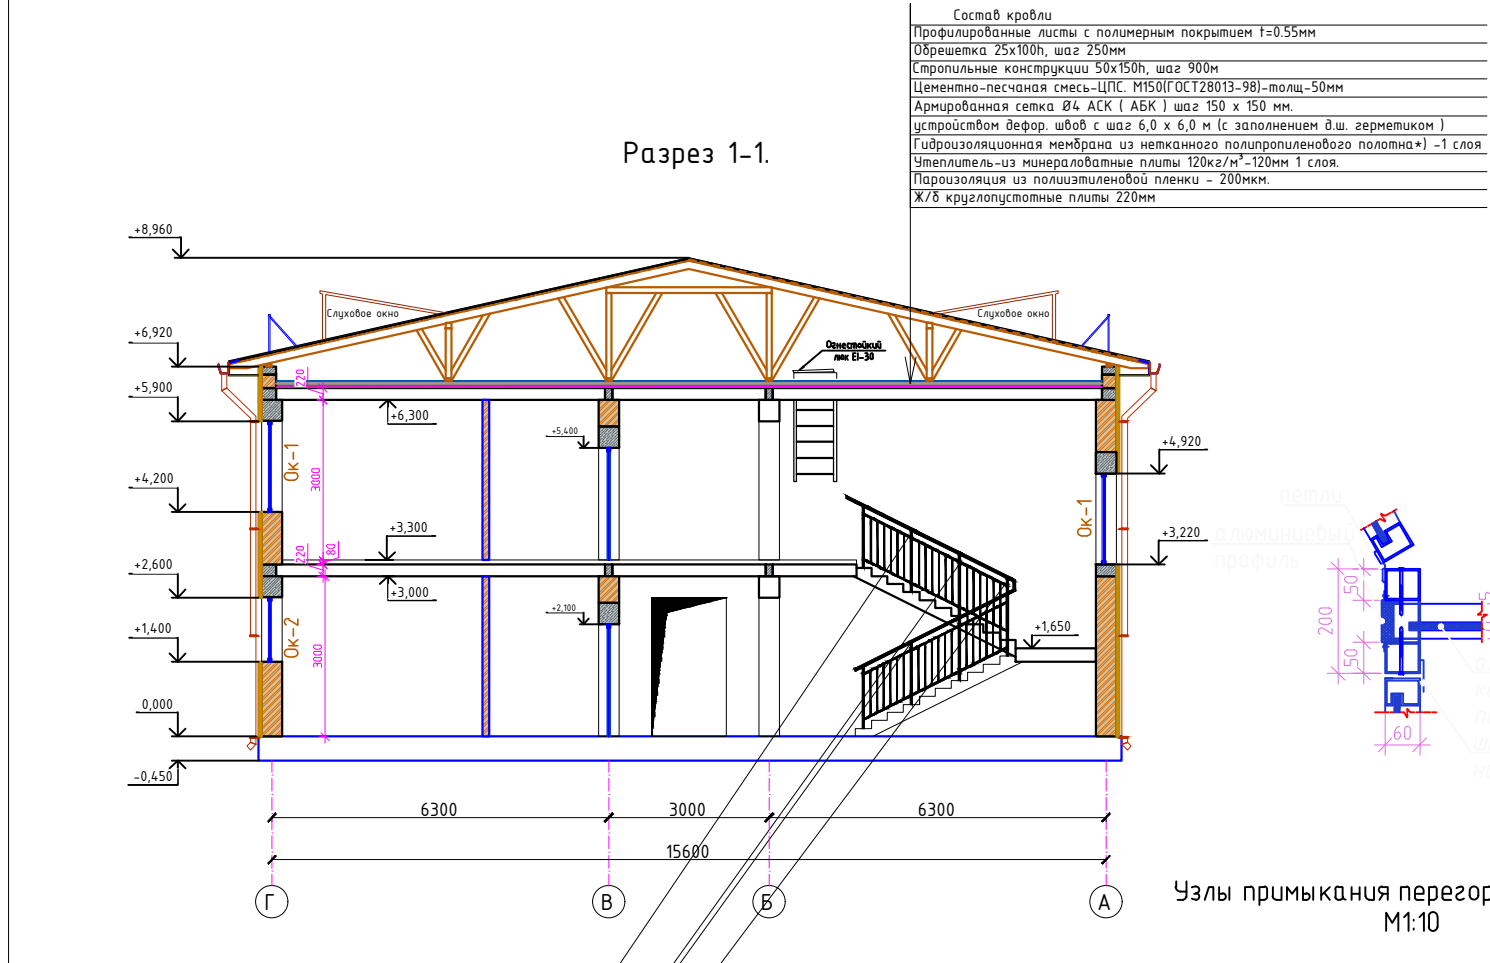

Ведомость отделки помещений 2- этажа

Номер помещения	Наименование помещения	Площадь м²	Потолок, м²		Стены, перегородки, колонны, м²			
			Шпаклёвка толщ.3мм Окраска водозмывусионной краской,	Туникафон	Общая площадь стен м²	Улучшенная штукатурка, шпатлевка и водозмывусионная окраска	Улучшенная штукатурка, шпатлевка и акриловые краскиокраскаh=1.5 м	Простая штукатурка Глазурованная керамическая плитка h=15 м
1	2	3	4	5	6	7	8	9
1	Лестничная клетка	19.0	19.00		48.12	24.62	23.5	
2	Коридор	58.2	58.20		125.0	67.00	58.0	
3	Учебный класс	54.6	54.60		81.6	81.60		
4	Учебный класс	54.6	54.60		81.6	81.60		
5	Санузел для инвалидов	3.4	3.40		20.22	10.56		9.66
6	Сан.узел умумий	14.0	14.00		50.07	13.86		36.207
7	Учебный класс	54.6	54.60		81.6	81.60		
8	Учебный класс	54.6	54.60		81.6	81.60		
9	Тамбур	4.0		4.00				
10	Лифт	8.8						
	ИТОГО:	325.80	313.00	4.00	569.81	442.44	81.50	45.87


Ведомость отделки помещений 1- этажа

Номер помещения	Наименование помещения	Площадь м²	Потолок, м²		Стены, перегородки, колонны, м²			
			Шпаклёвка толщ.3мм Окраска водозмывусионной краской,	Туникафон	Общая площадь стен м²	Улучшенная штукатурка, шпатлевка и водозмывусионная окраска	Улучшенная штукатурка, шпатлевка и акриловые краскиокраскаh=1.5 м	Простая штукатурка Глазурованная керамическая плитка h=15 м
1	2	3	4	5	6	7	8	9
1	Тамбур	4.0		4.00				
2	Коридор	58.2	58.20		125.0	67.00	58.0	
3	Лестничная клетка	19.0	19.00		48.12	24.62	23.5	
4	Учебный класс	54.6	54.60		81.6	81.60		
5	Учебный класс	54.6	54.60		81.6	81.60		
6	Санузел для инвалидов	3.4	3.40		20.22	10.56		9.66
7	Санузел умумий	14.0	14.00		50.07	13.86		36.207
8	Учебный класс	54.6	54.60		81.6	81.60		
9	Учебный класс	54.6	54.60		81.6	81.60		
10	Лифт	8.8						
	ИТОГО:	325.80	313.00	4.00	569.81	442.44	81.50	45.87

2026-год	Заказчик: "Тошкент вилояти хокимлиги "Ягона буюртмачи хизмати"			АР
	Реконструкция средней школы №36 в МФИ «Шовгоз» Ахангаронского района с строительством дополнительного учебного корпуса на 240 ученических мест.			
Должность	Фамилия	Подпись	Дата	
Г.И.П	У.Каримов			
Испол.	А.Мейлиев			
Учебный корпус				Стадия
				Лист
				Листов
Разрез 1 - 1, Разрез 2 - 2.				РП
				6
				16
				ООО "PREMIUM ARCHITECT DESIGN"

- Расход-1
2-шт.
- Пр1 - Перегородка S=1,3x1,4x3 шт=5.46 м².
 - Пр2 - Перегородка S=1,3x0,26x3 шт=1.014 м².
 - Пр3 - Перегородка S=1,3x0,12x1 шт=0.156 м²
 - Пр4 - Перегородка S=1,3x0,1x1 шт=0.13 м².
 - Дв - Дверь S=1,3x0,7x4шт=3.64 м².
 - Пс - Петля -8 шт.
 - Ру - Ручки -4 шт.
 - Шп - Шпингалеты -4 шт.
 - Нс -Ножки регулируемые стальные с резьбой М8 L=0,25м 16-штук.
- Двери и перегородки сделано из алюминиевым профиля с заполнением алюминиевым композитном панелом.
- К стене прегородки крепятся анкерными дюбелями.

План полов 1-го этажа.

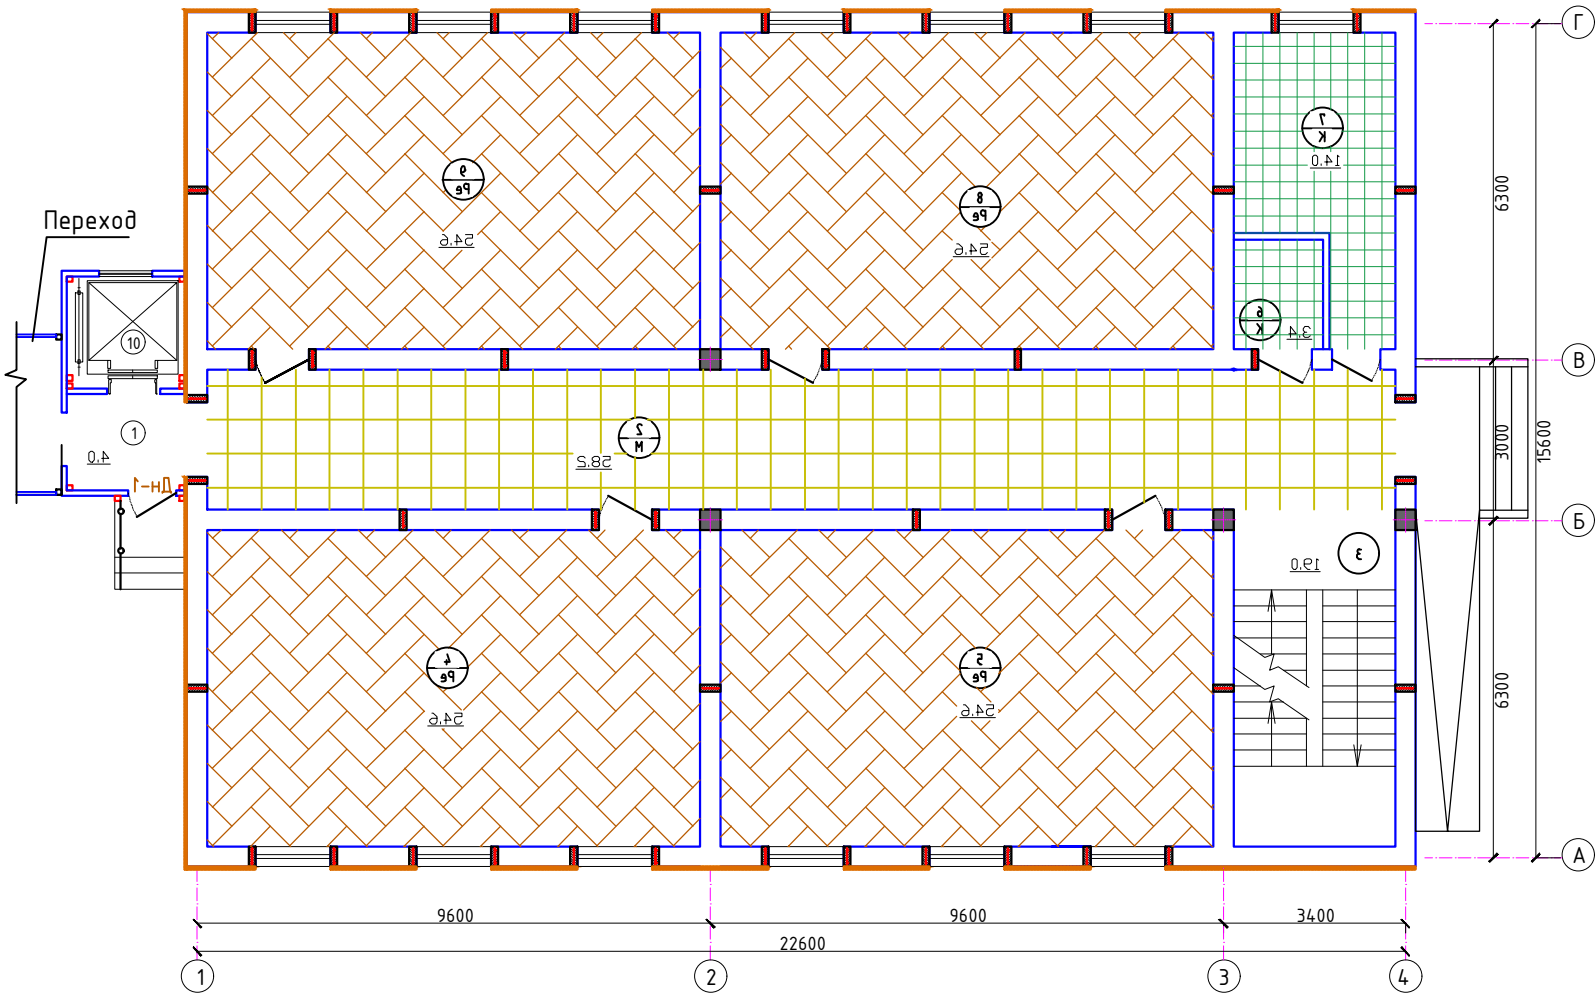


Экспликация помещений 1-этажа		
№	Наименование	Площадь м ²
1	Тамбур	4.0
2	Коридор	58.2
3	Лестничная клетка	19.0
4	Учебный класс	54.6
5	Учебный класс	54.6
6	Санузел для инвалидов	3.4
7	Санузел умумий	14.0
8	Учебный класс	54.6
9	Учебный класс	54.6
10	Лифт	8.8
Итого:		325.80




Экспликация полов				
Номер помещения	Тип пола	Схема пола или тип пола по серии	Данные элементов пола (наименование толщина, основание и др.)	Площадь м ²
1-этаж				
2.	M		1. Мраморная плитка (нескользкая) местного производства (типа Газган) - 15мм. на цементно-песчаном растворе М-150 - 25мм. 2. Стяжка из цементно-песчаной смеси (ЦПС) М200 с армированием из композитной арматуры Ø4 АБК ячейкой 150х150мм-60 мм. 3. Полиэтиленовая пленка - 200 мкм. 4. Грунт основание с втрамбованным щебнем - 100мм	69.5
4,5,8,9.	Pe		1. Покрытие - ПВХ линолеум "Релин" - 2мм с плинтусом сгибом на клею h=70 мм. 2. Стяжка из цементно-песчаным раствором М150 с армированием из композитной арматуры Ø4 АБК ячейкой 150х150мм - 50 мм. 3. Утеплитель -экструдированный пенополистерол с коэф. теплопроводности 0.031 Вт /м2*С Гост 32310-2020 4. Полиэтиленовая пленка - 200 мкм. 5. Грунт основание с втрамбованным щебнем крупностью 40-60 мм с плотностью скелета Pd t > 1,65 т/м3 - 100 мм	218.4
6,7.	K		1. Плитки керамические -500 x 500 x 8мм. нескользкие, матовые на готовом клеевом растворе - 8мм. 2.Стяжка из цементно-песчаным раствором М150, с армированием из композитной арматуры Ø4 АБК ячейкой 150х150мм-50мм. 3.Оклеенная гидроизоляция в два слоя 4.Полиизола маркой ТПП-3мм. - 6мм. (обработка битумной праймером с помощью валика). 5.Стяжка из цементно-песчаной смеси (ЦПС) М150 - 40мм. 6.Утеплитель -экструдированныйпенополистерол с коэф. теплопроводности 0.031 Вт /м2*С Гост 32310-2020 - 20 мм. 7.Полиэтиленоваяпленка - 200 мкм. 8.Грунт основание с втрамбованным щебнем крупностью 40-60 мм с плотностью скелета Pd t>1,65 т/м3 -100мм	17.4
Узел №1			Каннелюрный плинтус для релин h=100мм	117.0 п.м
Узел №2			Плинтус из Мрамора h=100мм	40.0 п.м
Узел №3			Керамическая плитка h=200мм	23.0 п.м
			2026-год	Заказчик: "Тошкент вилояти хокимлиги "Ягона буюртмачи хизмати" АР
				Реконструкция средней школы №36 в МФИ «Шовгоз» Ахангаронского района с строительством дополнительного учебного корпуса на 240 ученических мест.
Должность	Фамилия	Подпись	Дата	Учебный корпус
Г.И.П.	У.Каримов			Стадия
Испол.	А.Мейлиев			Лист
				Листов
				РП
				7
				16
				План полов 1-го этажа.
				ООО "PREMIUM ARCHITECT DESIGN"

Экспликация полов				
Номер помеще-ния	Тип пола	Схема пола или тип пола по серии	Данные элементов пола (наименование толщина, основание и др.)	ПлощадьПлинтус м ² п.м
Лестница Расход на 1 шт				1-шт
Междуэтажная лестничная площадка	"Мр" Мрамора		1. Мраморная плитка местного производства (типа Газган) - 30мм. нескользкие на цементно-песчаном растворе М-150 толщ. 25мм по очищенным бетонным поверхностям 2. Монолитная Ж/Б площадка (сущ).	9.0 м2 18.0 п.м
Лестничные марши	"Мр" Мрамора		1. Мраморная плитка местного производства (типа Газган) - 30мм. подступеньки б=20мм на цементно-песчаном растворе М-200 толщ. 20мм по очищенным бетонным поверхностям 2. Монолитная Ж/Б лестницы (сущ).	ступеньки 9.0 м2 подступеньки 5.0 м2


План полов 2-го этажа.

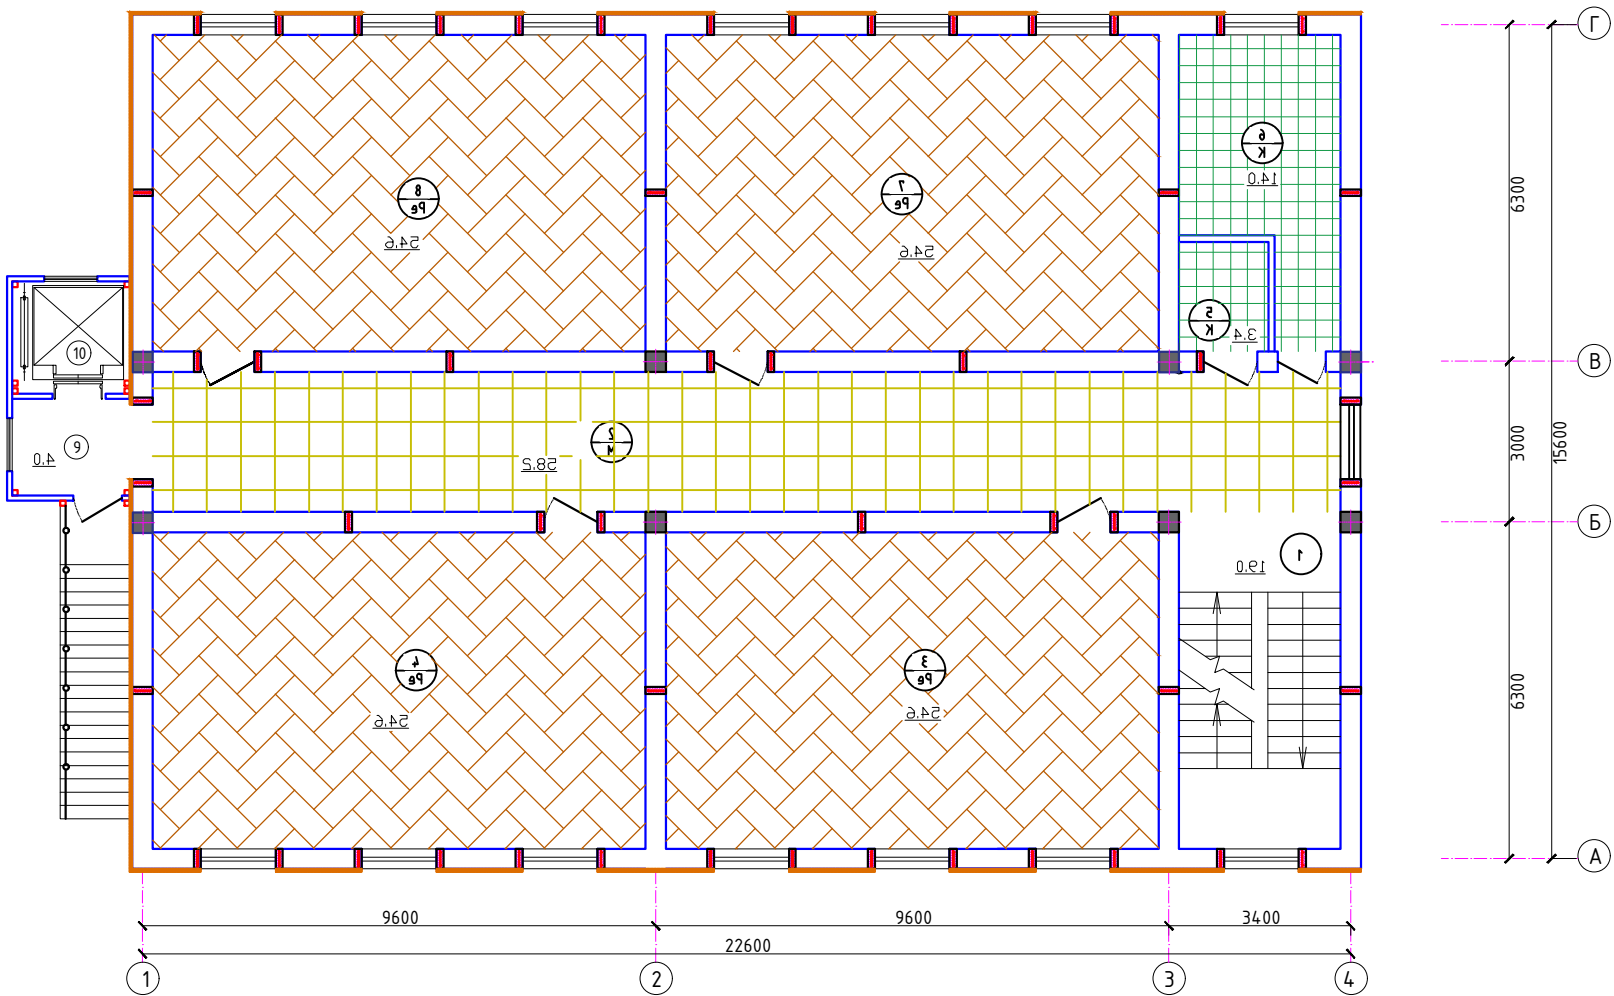


Экспликация помещений 2-этажа		
№	Наименование	Площадь м ²
1	Лестничная клетка	19.0
2	Коридор	58.2
3	Учебный класс	54.6
4	Учебный класс	54.6
5	Санузел для инвалидов	3.4
6	Санузел умумий	14.0
7	Учебный класс	54.6
8	Учебный класс	54.6
9	Тамбур	4.0
10	Лифт	8.8
Итого:		325.80

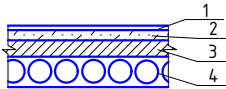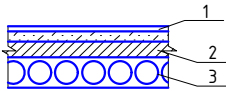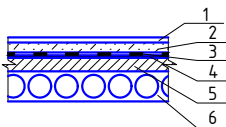Экспликация полов					
Номер помещения	Тип пола	Схема пола или тип пола по серии	Данные элементов пола (наименование толщина, основание и др.)	Площадь м²	
2-этаж					
3,4,7,8.	Ре		1. Покрытие – ПВХ линолеум “Релин” –2мм. с плитусом сгибом на клею h=70мм . 2. Стыжка из цементно-песч. раствора М 50 с армированием из композитной арматуры Ø4 АБК ячейкой 150х150мм – 67 мм. 3. Утеплитель из вспененного полистилена ППИ-М20ТS 22104734-01:2014 –10 мм. 4. Ж/б плита перекрытия, толщ. – 220 мм.	218.4	
2.	М		1. Мраморная плитка (нескользкая) местного производства (типа Газеан) – 15мм. на цементно-песчаном растворе М-150 –25мм. 2. Стыжка из цементно-песчаной смеси (ЦПС) М200 с армированием из композитной арматуры Ø4 АБК ячейкой 150х150мм-40 мм. 3. Ж/б плита перекрытия, толщ. – 220 мм.	58.2	
5,6.	К		1. Плитки керамические –500 x 500 x 8мм. нескользкие, матовые на готовом клеевом растворе – 10мм. 2. Стыжка из цементно-песч. раствора М150 с армированием из композитной арматуры Ø3 АБК ячейкой 150х150мм – 30мм. 3. Фолгоизол – 3мм. 4. Оклеенная гидроизоляция в два слоя Полизола маркой ТПП-3мм. – 6мм. (обработка битумным праймером с помощью валика). 5. Стыжка из цементно-песчаной смеси (ЦПС) М150 – 23мм. 6. Ж/б плита перекрытия, толщ. 220мм	17.4	
Узел №1			Каннелюрный плитус для релин h=100мм	117.0 п.м	
Узел №2			Плитус из Мрамора h=100мм	40.0 п.м	
Узел №3			Керамическая плитка h=200мм	23.0 п.м	
			2026-год	Заказчик: "Тошкент вилояти хокимлиги "Ягона буюртмачи хизмати"	АР
Реконструкция средней школы №36 в МФЙ «Шовгоз» Ахангаронского района с строительством дополнительного учебного корпуса на 240 ученических мест.					
Должность	Фамилия	Подпись	Дата	Учебный корпус	Стадия
Г.И.П	У.Каримов				Лист
Испол.	А.Мейлиев				РП
					8
					16
				План полов 2-го этажа.	ООО "PREMIUM ARCHITECT DESIGN"

План атмостка

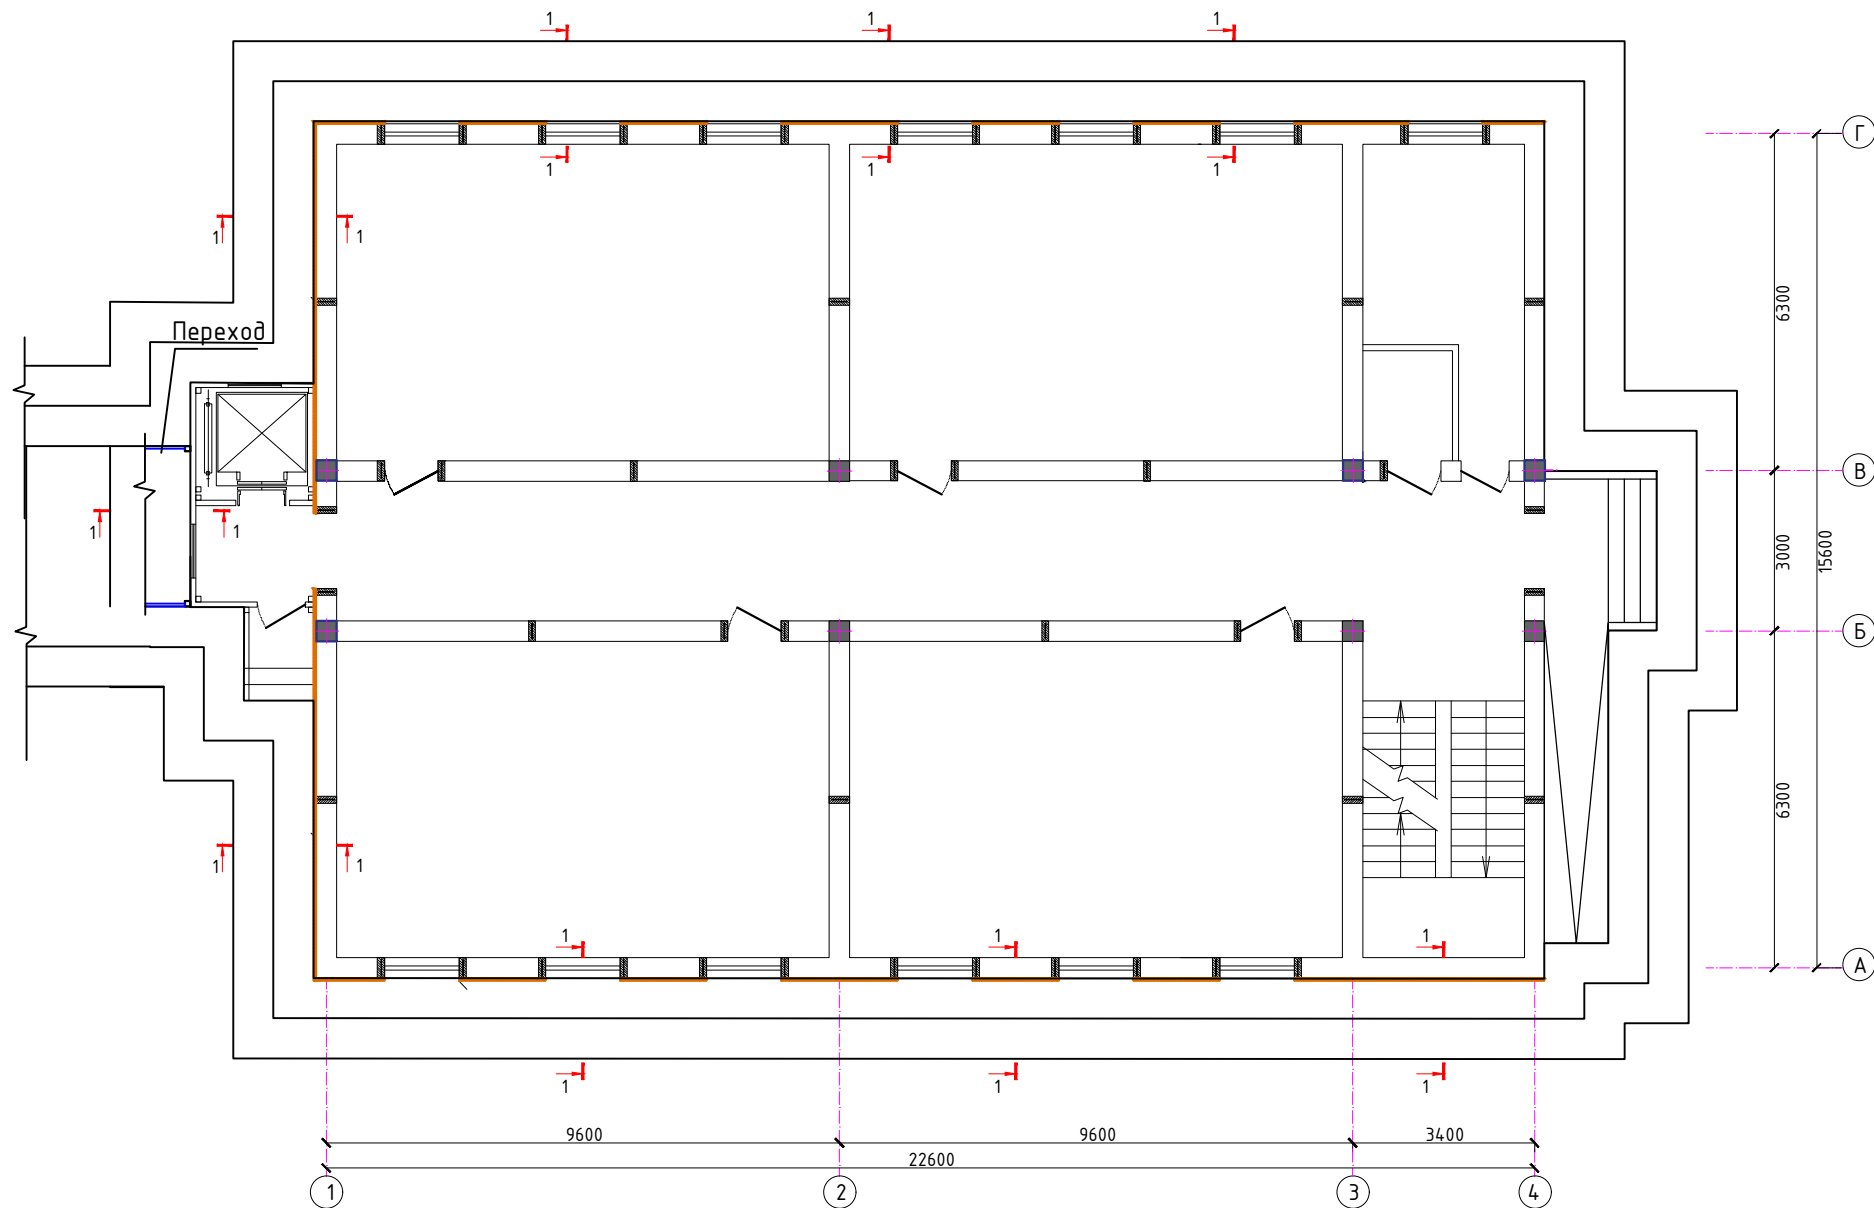


Отмостка 1-1
-139.50м3

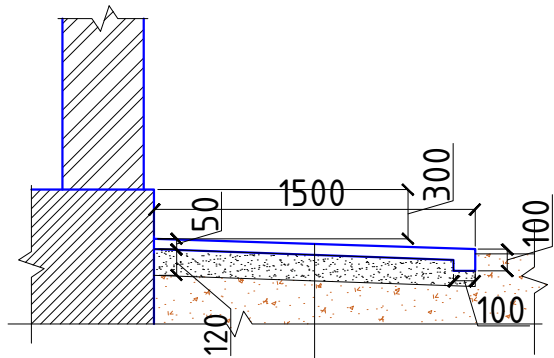


бетон кл. В12,5
щебеночная подготовка 100 мм
уплотненный грунт

				2026-год	Заказчик: "Тошкент вилояти хокимлиги "Ягона буюртмачи хизмати"	АР
					Реконструкция средней школы №36 в МФЙ «Шовгоз» Ахангаронского района с строительством дополнительного учебного корпуса на 240 ученических мест.	
Должность	Фамилия	Подпись	Дата			
Г.И.П.	У.Каримов				Учебный корпус	Стадия
Испол.	А.Мейлиев					Лист
						Листов
						РП
						9
						16
					План атмостка	ООО "PREMIUM ARCHITECT DESIGN"


План кровли

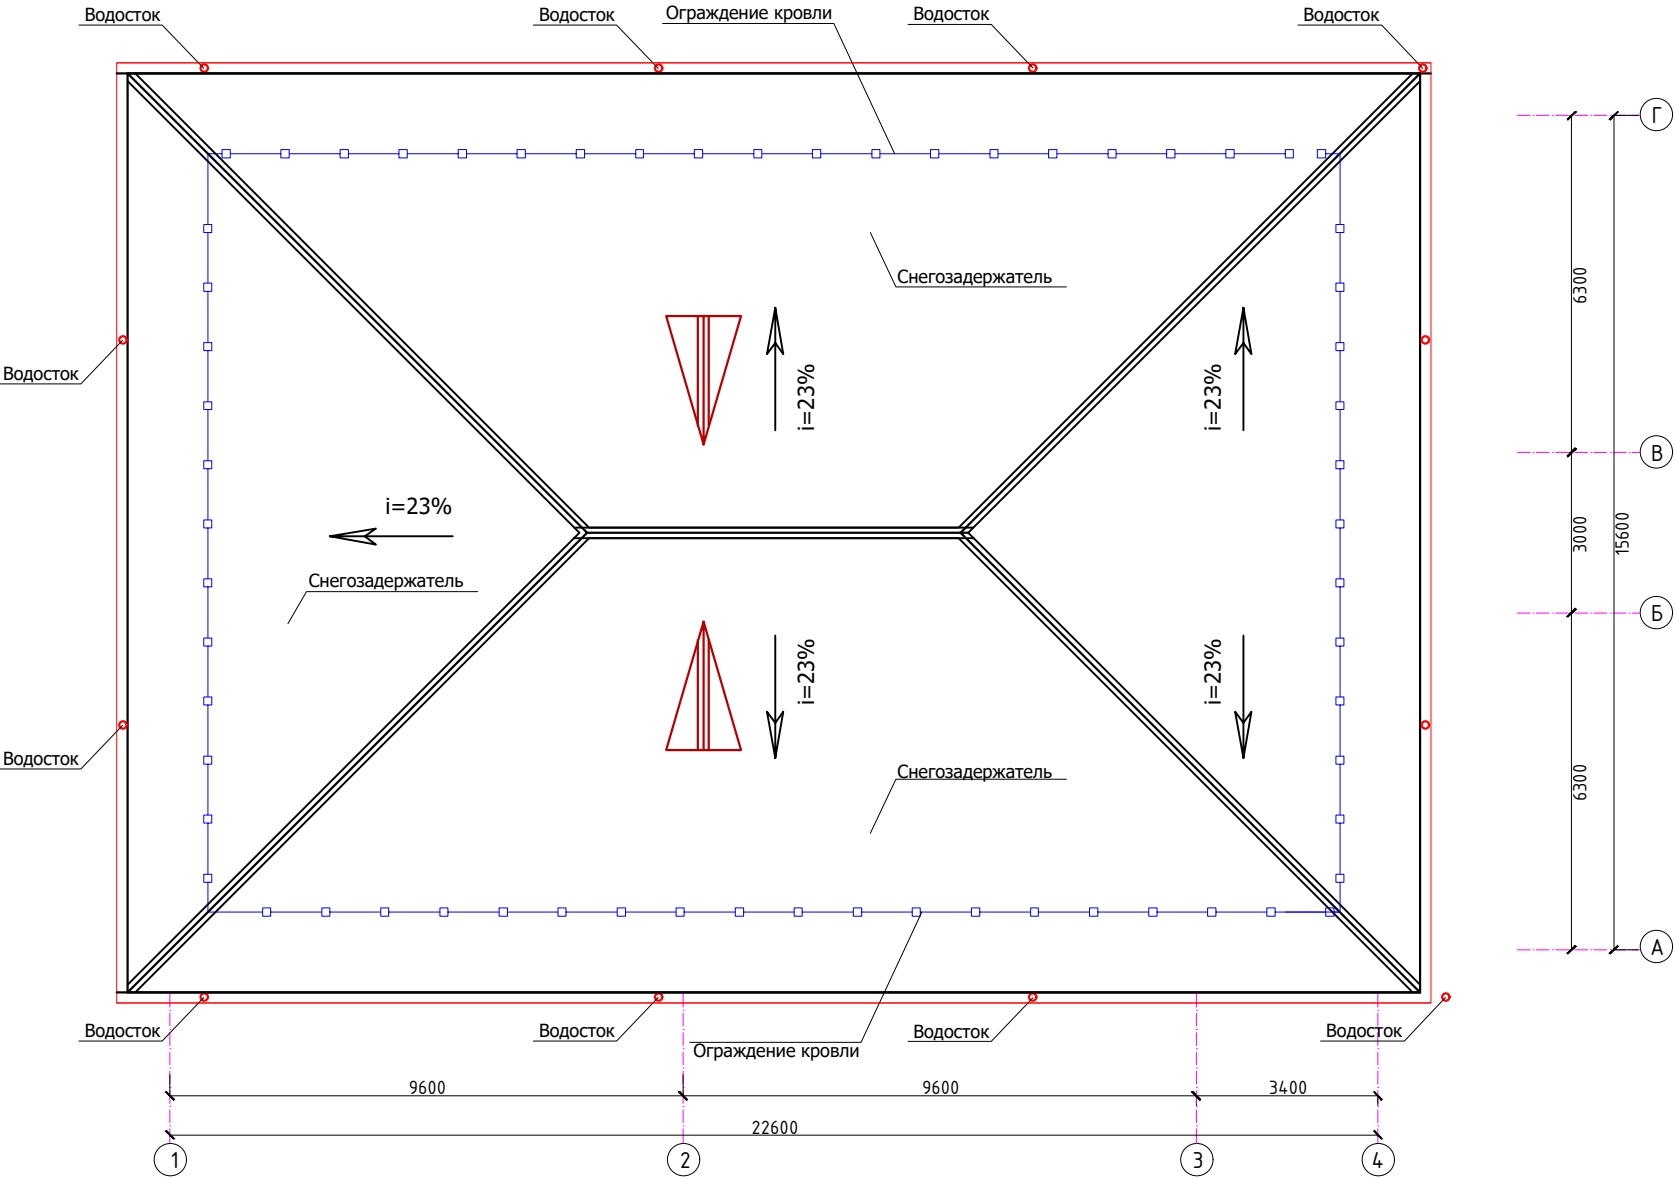

Узел-1

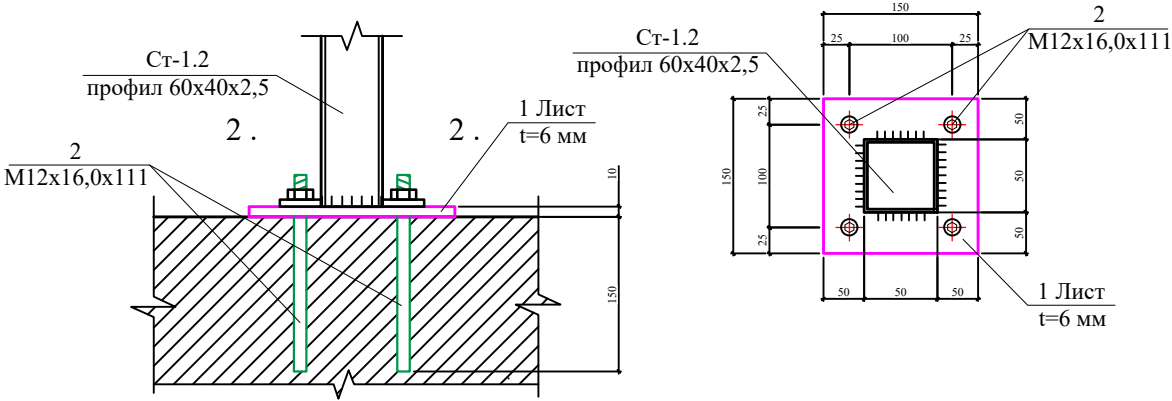

Сечение 2-2

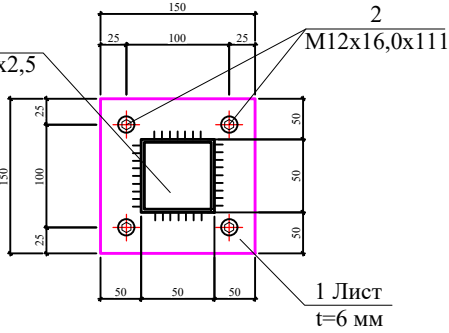

Разрез 1-1 М 1:50


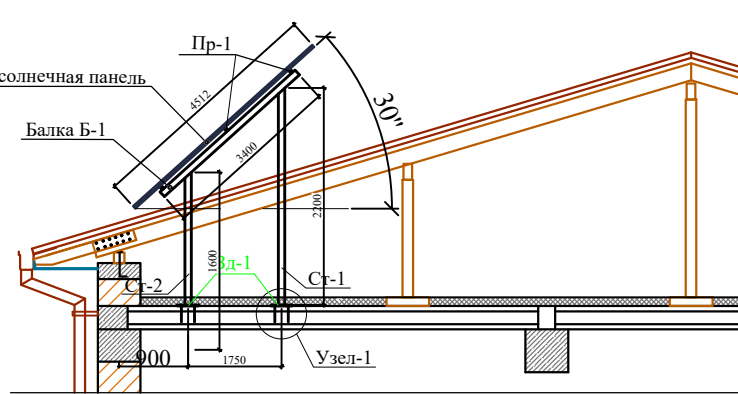


Схема каркаса для установки солнечная панель М1:50.
Каркас К-1

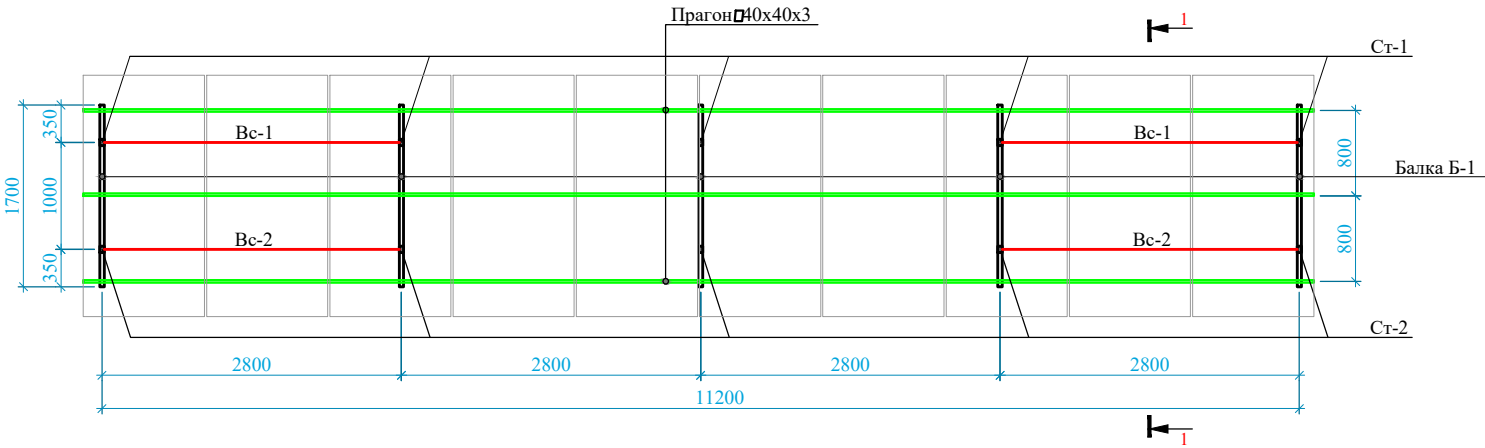

Экспликация кровли




Тип п.п.	Конструкция кровли	Материал слоя	Площадь м²
перекрытие		2.Цементно-песчаная смесь-ЦПС. М150(ГОСТ28013-98)-толщ-50мм Армированная сетка Ø4 АСК (АБК) шаг 150 х 150 мм. устройством дефор. швов с шаг 6,0 х 6,0 м (с заполнением д.ш. герметиком) 3.Гидроизоляционная мембрана из нетканного полипропиленового полотна*) -1 слоя 4.Утеплитель-из минераловатные плиты 120кг/м³-120мм 1 слоя. 5.Пароизоляция из полиэтиленовой пленки - 200мкм. 6.Сборная железобетонная плита покрытия - 220 м	338.0

2026-год	Заказчик:"Тошкент вилояти хокимлиги "Ягона буюртмачи хизмати"	АР
Реконструкция средней школы №36 в МФИ «Шовгоз» Ахангаронского района с строительством дополнительного учебного корпуса на 240 ученических мест.		
Должность	Фамилия	Подпись
Г.И.П	У.Каримов	
Испол.	А.Мейлиев	
Учебный корпус		Стадия
		Лист
		Листов
		РП
		10
		16
ООО "PREMIUM ARCHITECT DESIGN"		

Спецификация металлоконструкций на солнечных панелях.

Марка поз.	Обозначение	Наименование	Кол-во	Масса ед. кг.	Всего кг.
МЕТАЛЛИЧЕСКАЯ КАРКАСА-1			2		
Ст-1	ГОСТ 8639-82	Профил 50x50x3 L=2200мм	5	4.43	48.73
Ст-2	ГОСТ 8639-82	Профил 50x50x3 L=1600мм	5	4.43	35.44
Б-1	ГОСТ 8639-82	Профил 50x50x3 L=1700мм	5	4.43	37.655
Вс-1	ГОСТ 8639-82	Профил 50x50x3 L=3100мм	4	4.43	54.93
Вс-2	ГОСТ 8639-82	Профил 50x50x3 L=2950мм	4	4.43	52.27
Пр-1	ГОСТ 8639-82	Профил 40x40x3 L=11500мм	3	3.49	120.40
Зд-1		Закладная деталь			
1	ГОСТ 19903-93	-6x150x150	10	1.06	10.60
2	Анкерный болт	M12x16,0x111	40		
			Всего:		360.03кг
Герметик силиконовый водостойкий в тубике			1		


Узел-2

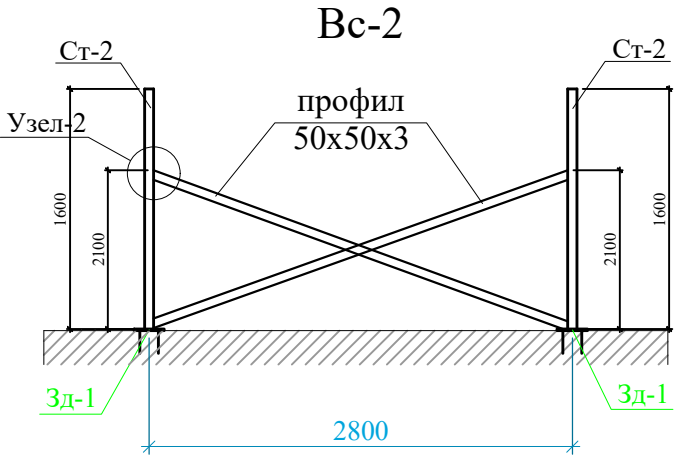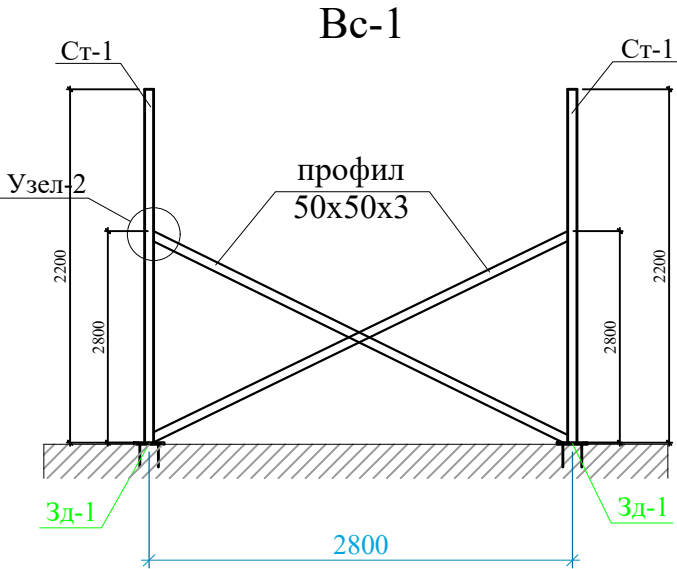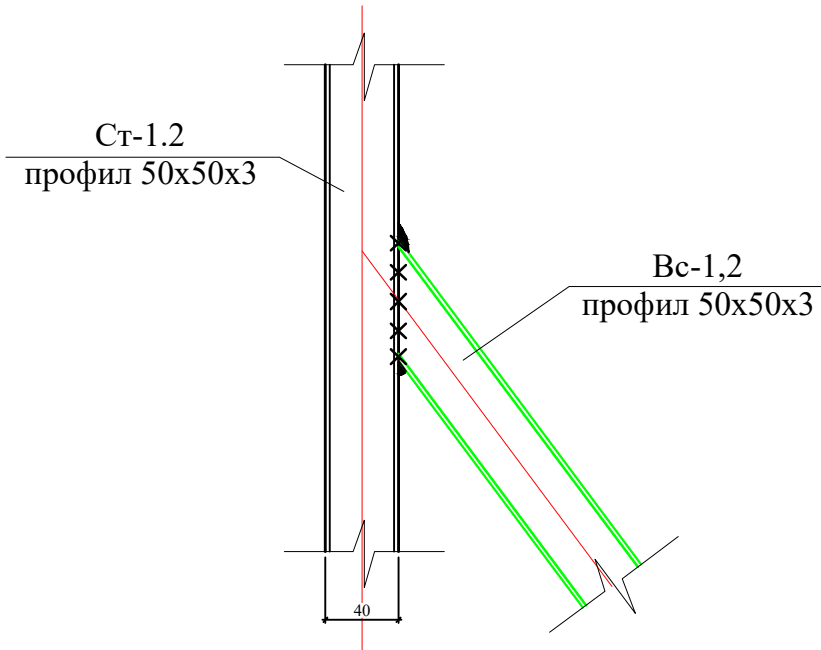

- Данный лист читать совместно с разделом АС–
- Сварку элементов производить электродами Э42А по ГОСТ 9467–85.
- Толщина сварного шва – не менее толщины свариваемых элементов.
- Все металлоконструкции окрасить эмалью Пф–115 ГОСТ 6465–76 по грунтовке Гф–020 ГОСТ18186–79* за 2 раза.
 $S_{общ} = 2 \times 16,10 \text{ м}^2$
- При выполнении всех технологических операций нельзя допускать повреждений поверхности настила. Места повреждений должны быть восстановлены при помощи распылителя.

				2026-год	Заказчик: "Тошкент вилояти хокимлиги "Ягона буюртмачи хизмати"	АР	
				Реконструкция средней школы №36 в МФЙ «Шовгоз» Ахангаронского района с строительством дополнительного учебного корпуса на 240 ученических мест.			
Должность	Фамилия	Подпись	Дата				
Г.И.П	У.Каримов			Учебный корпус	Стадия	Лист	Листов
Испол.	А.Мейлиев				РП	11	16
				Спецификация металлоконструкций на солнечных панелей.	ООО "PREMIUM ARCHITECT DESIGN"		


Разрез 1-1 М 1:50

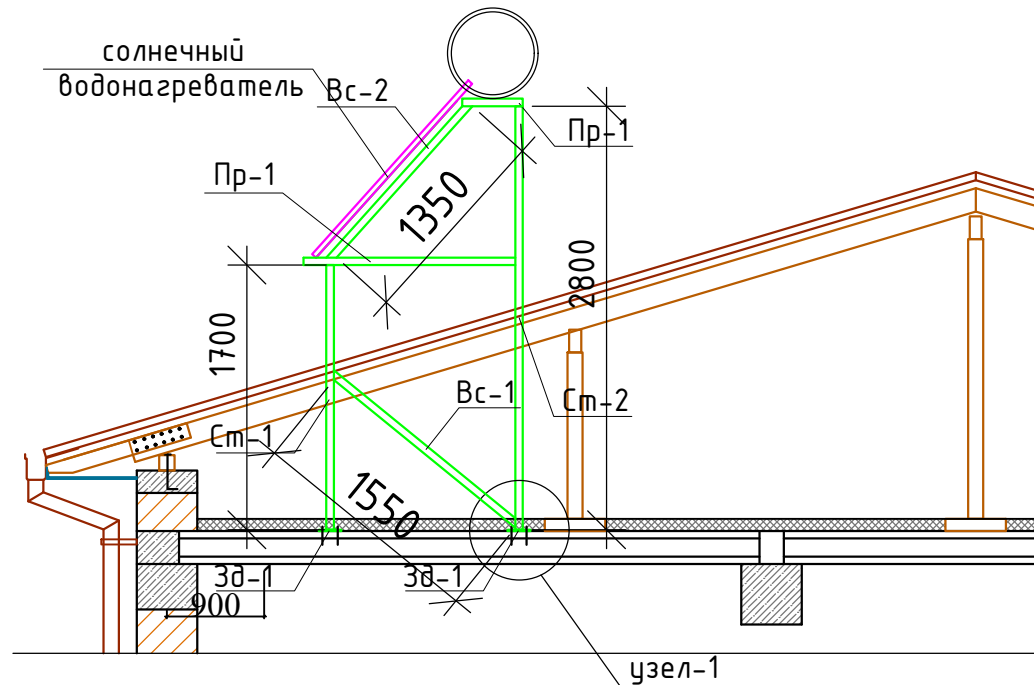


Спецификация к каркас солнечный водонагреватель на кровли.

Поз.	Обозначение	Наименование	Кол. шт.	Масса ед., кг.	Примеч.
		Каркас металлический	1		
См-1	ГОСТ 8639-82	□ 50x3 L=1700 мм	2	7.32	14.64
См-2	ГОСТ 8639-82	□ 50x3 L=2800 мм	2	12.07	25.40
Пр-1	ГОСТ 8639-82	□ 50x3 L=5,0 мм	1	21,55	21,55
Вс-1	ГОСТ 8639-82	□ 50x3 L=1550 мм	2	6,68	13,36
Вс-2	ГОСТ 8639-82	□ 50x3 L=1350 мм	2	5,82	11,64
3д1		Закладная деталь 1	4		
1	ГОСТ 19903-93	-6x150x150	1	1,05	1,05
2	Анкерный болт	M12x16,0x111	4		
		Герметик силиконовый водостойкий в тьюбике	1		


Узел-1

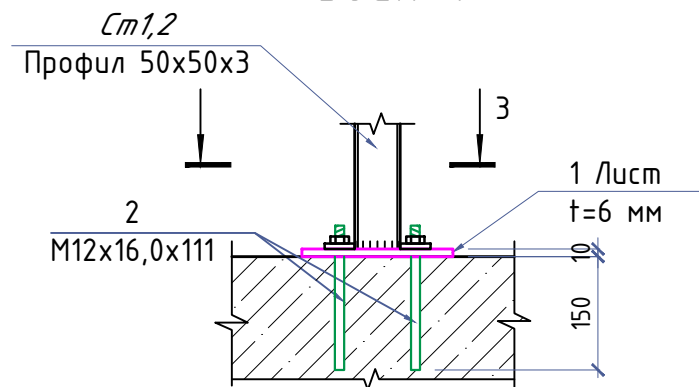

Узел-2 (М 1:10)

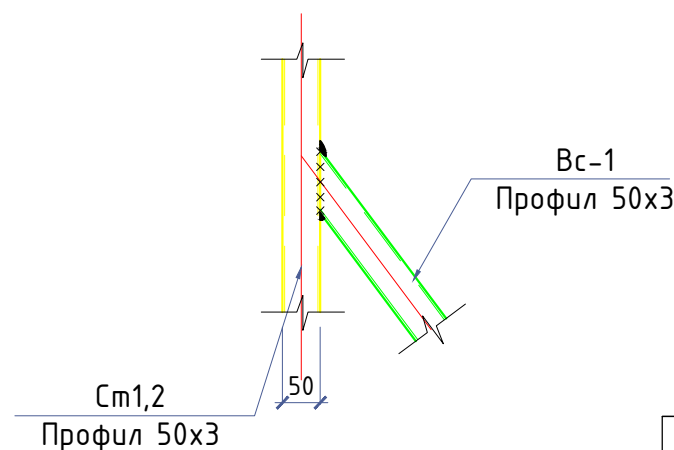




Разрез 2-2 (М 1:10)

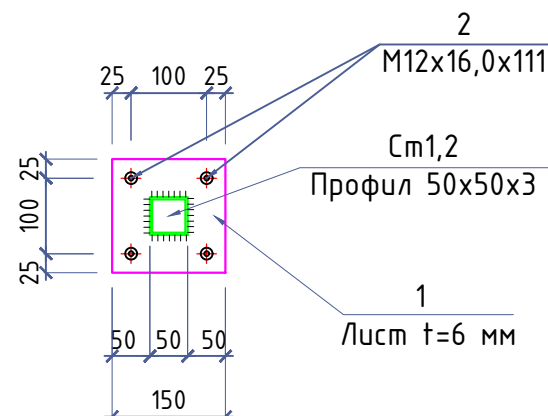

1. Данный лист читать совместно с разделом АС–
2. Сварку элементов производить электродами Э42А по ГОСТ 9467–85.
3. Толщина сварного шва – не менее толщины свариваемых элементов.
4. Все металлоконструкции окрасить эмалью Пф–115 ГОСТ 6465–76 по грунтовке Гф–020 ГОСТ18186–79* за 2 раза. $O_{г.1} - S_{общ} = 1 \times 3.50 \text{ м}^2$
6. При выполнении всех технологических операций нельзя допускать повреждений поверхности настила. Места повреждений должны быть восстановлены при помощи распылителя.

				2026-год	Заказчик: "Тошкент вилояти хокимлиги "Ягона буюртмачи хизмати"	АР
					Реконструкция средней школы №36 в МФЙ «Шовгоз» Ахангаронского района с строительством дополнительного учебного корпуса на 240 ученических мест.	
Должность	Фамилия	Подпись	Дата			
Г.И.П.	У.Каримов				Учебный корпус	Стадия
Испол.	А.Мейлиев					РП
					Спецификация к каркас солнечный водонагреватель на кровли.	Лист
						12
						Листов
						16
						ООО "PREMIUM ARCHITECT DESIGN"


Крыльцо Кр-2

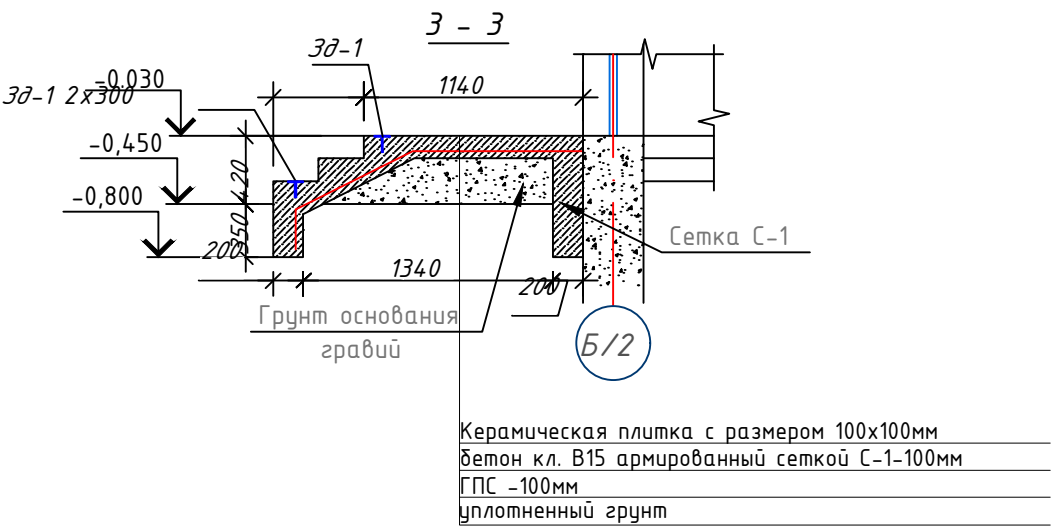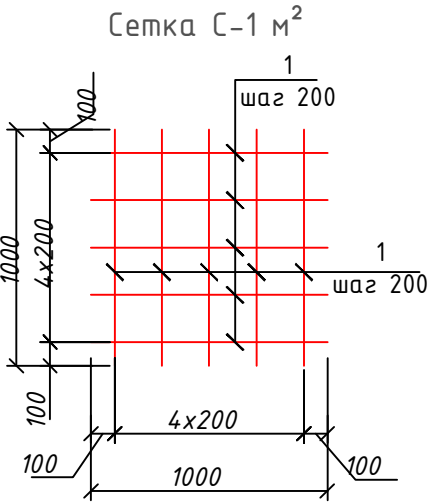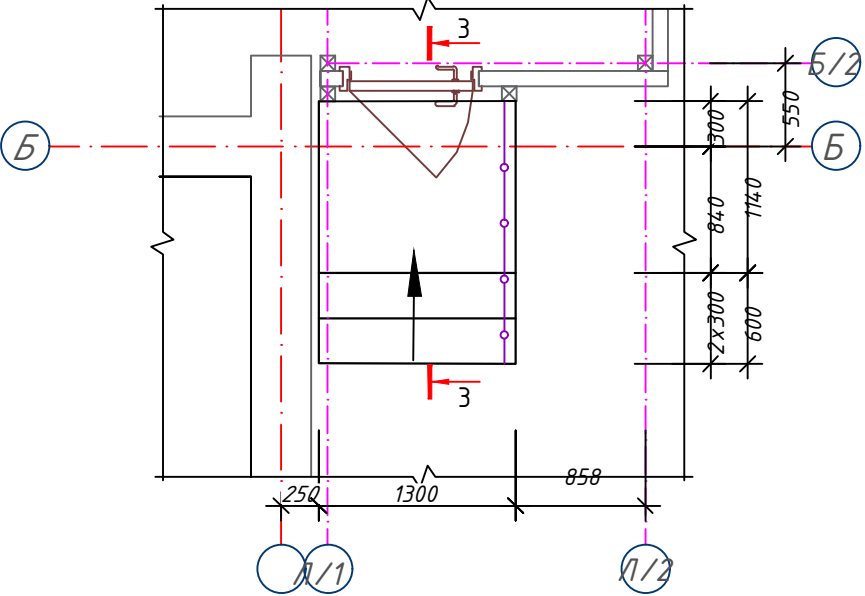

Керамическая плитка с размером 100x100мм
бетон кл. В15 армированный сеткой С-1-100мм
ГПС -100мм
уплотненный грунт


Спецификация расхода материалов на крыльцо К-2

Поз.	Обозначение	Наименование	Кол.	Масса ед.,кг.	Примечание
		Крыльцо К-2	1		
С-1	РСТ Уз866-98	Сетка 4С 8АІ-150 8АІ-150 м2	2.6	5.53	
С-2	то же	Сетка 1С 8АІІ-140 6АІ-250 28хL	4.4	1.43	
		Бетон кл.В15			1.2м3
		Гравийно-песчаная смесь			1.33 м3
		Ограждения ОГ1			
		Никельхромое ограждение h=1100, L= п.м.	4.0		
		2026-год	Заказчик:"Тошкент вилояти хокимлиги "Ягона буюртмачи хизмати"		
			Реконструкция средней школы №36 в МФЙ «Шовгоз» Ахангаронского района с строительством дополнительного учебного корпуса на 240 ученических мест.		
Должность	Фамилия	Подпись	Дата	Стадия	Лист
Г.И.П	У.Каримов			РП	13
Испол.	А.Меѝлиев				16
				Учебный корпус	
				Крыльцо Кр-2	
				ООО "PREMIUM ARCHITECT DESIGN"	

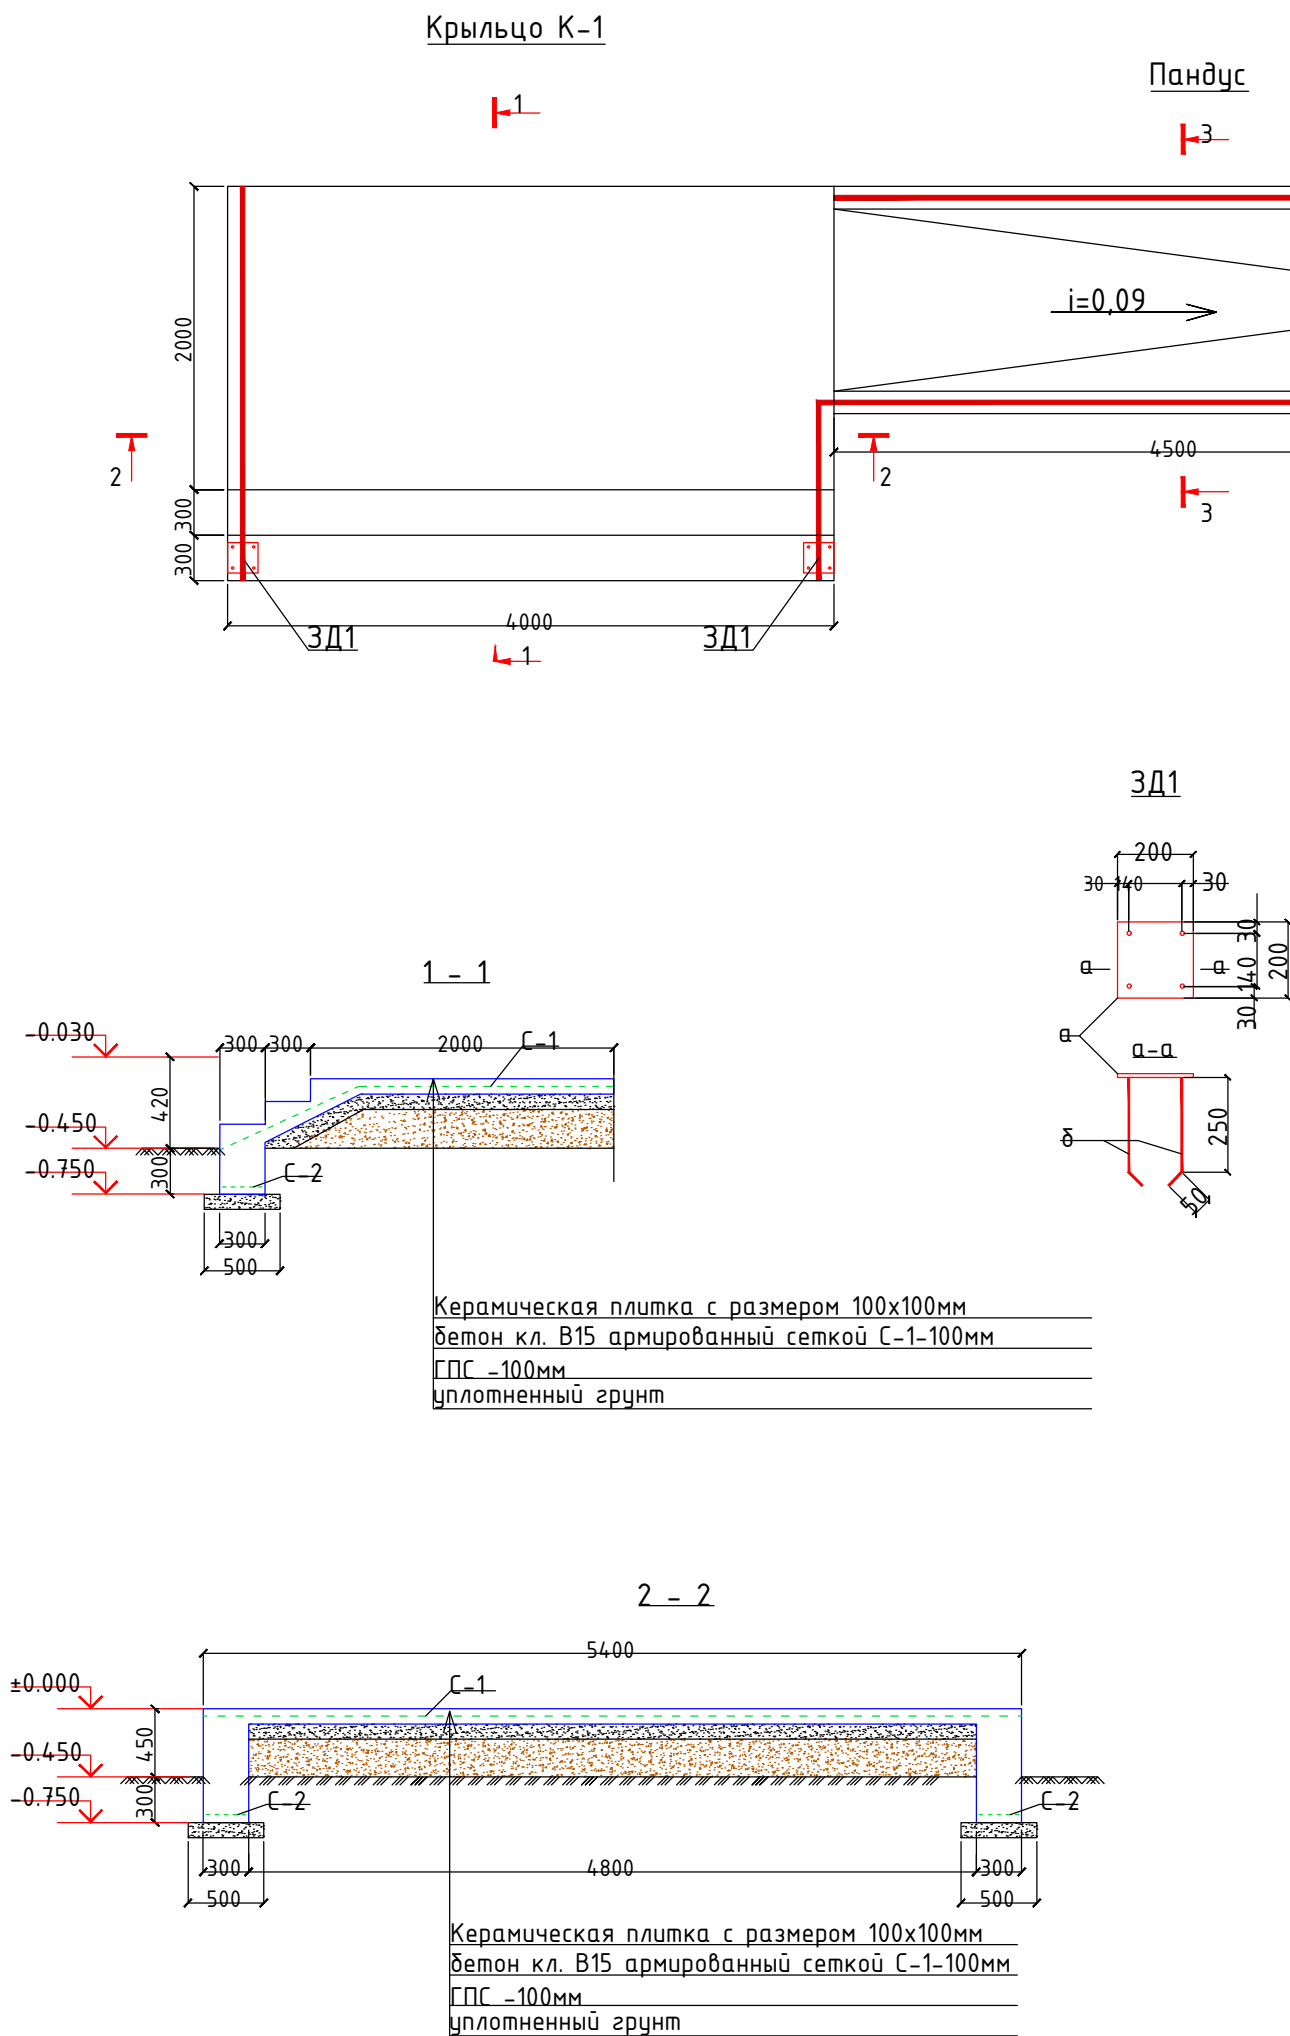


Спецификация расхода материалов на крыльцо К-1					
Поз.	Обозначение	Наименование	Кол.	Масса ед.,кг.	Примечание
		Крыльцо К-1			
С-1	РСТ Уз866-98	Сетка 4С 8АІ-150 м2	11.0		
С-2	то же	Сетка 1С 8АІІ-140 28хL 6АІ-250	9.2		
		Бетон кл.В15			2.9м3
		Пандус			
С-1	РСТ Уз866-98	Сетка 4С 8АІ-150 м2	7.5		
С-2	то же	Сетка 1С 8АІІ-140 28хL 6АІ-250	10.5		
		Бетон кл.В15			2.4м3
		Гравийно-песчаная смесь			4.01 м3
		Закладная деталь 3Д1	2	3.88	7,76
1	ГОСТ 19903-84	-10x200x200	1	3.14	
2	ГОСТ 5781-82*	φ10АІІІ L=300	4	0.185	0.74
		Ограждения ОГ1			
		Никельхромое ограждение h=1100, L= п.м.	14.0		
		2026-год	Заказчик:"Тошкент вилояти хокимлиги "Ягона буюртмачи хизмати"		АР
			Реконструкция средней школы №36 в МФЙ «Шовгоз» Ахангаронского района с строительством дополнительного учебного корпуса на 240 ученических мест.		
Должность	Фамилия	Подпись	Дата	Стадия	Лист
Г.И.П.	У.Каримов			РП	14
Испол.	А.Меълиев				Листов
				Учебный корпус	16
				Крыльцо К-1. Закладные детали 3Д-1	ООО "PREMIUM ARCHITECT DESIGN"


Козырек Кз-1.

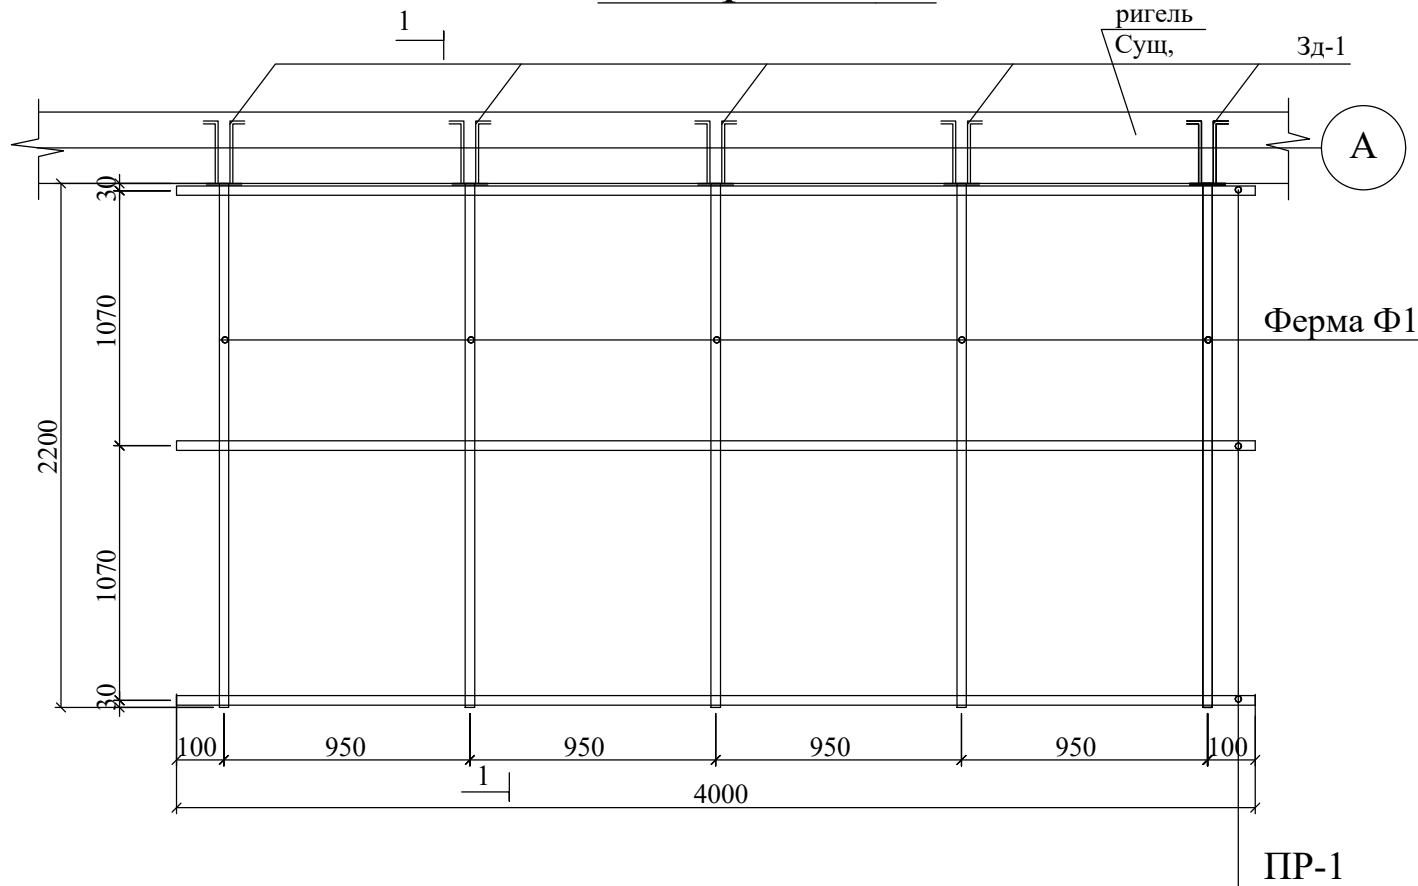


Ферма Ф1 М 1:25

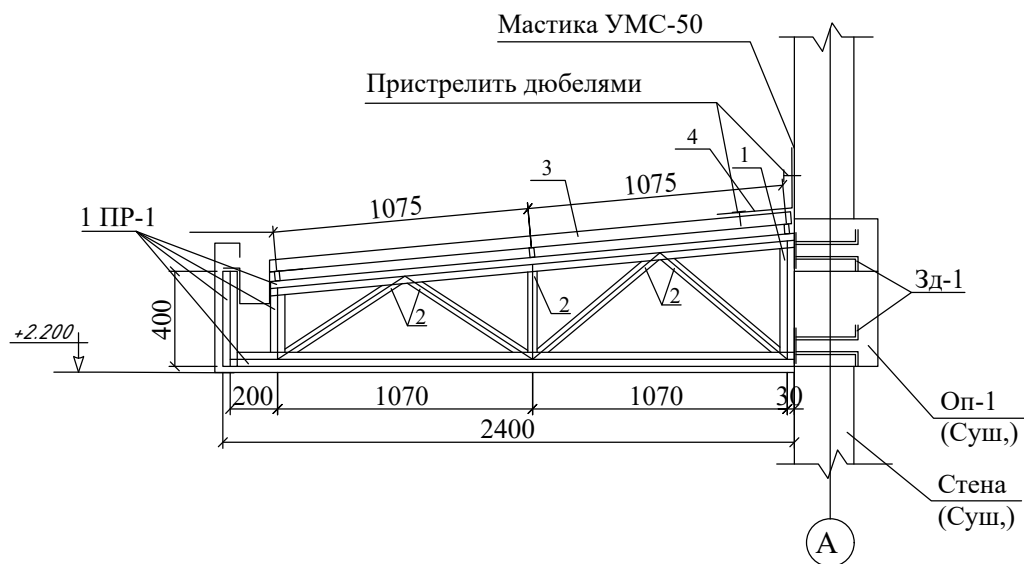

Геометрическая схема ферм Ф-1

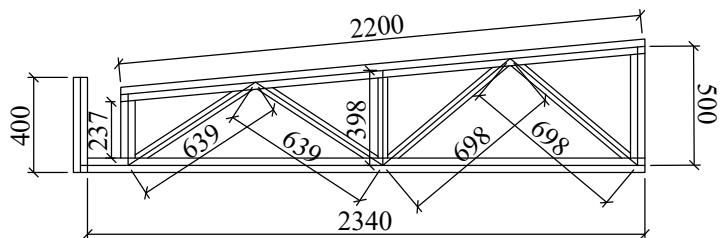

Закладная деталь 3Д1

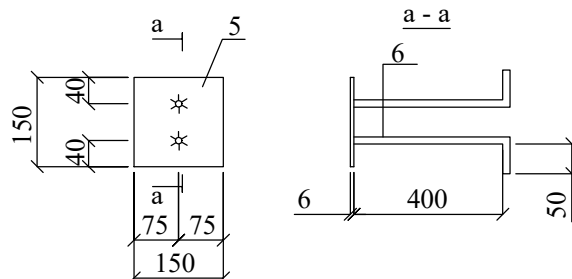

Спецификация элементов


Поз.	Обозначение	Наименование	Кол.	Масса ед. кг	Примеч.
		Козырек Кз-1.	1		
Ф-1		Ферма Ф-1	5	38.33	191.65
1	ГОСТ 8639-68	Труба □ 60×40×3 L= п.м.	5.68	4.42	25.11
2	ГОСТ 8509-86	Труба □ 40×40×3 L= п.м.	3.80	3.48	13.22
		<u>Прогоны ПР-1</u>			
ПР-1	ГОСТ 8639-68	Труба □ 40×40×2 L=4000	3	9.55	28.65
3	РСТ Уз 24045-94	Оцинкованный профнастил			
		Н 57-750-0.5			9.00 м²
4	ГОСТ 14918-80*	Оцинков. кровельная сталь б=0,6			2.40 м²
	Жолоб из оцинков.сталь б=0,5 пм				4.0 пм
	Водосточная труба Ø100 L=2.5 пм шт		2		
	Колено для водосточных труб Ø100		2x3		
		Закладная деталь ЗД1	10	1.58	15.80
5	ГОСТ 103-76*	- 150x150x6	1	1.06	1.06
6	ГОСТ 5781-82*	Ø12АIII L=450	2	0.40	0.80
		Потолок из Туникабонд			8.80 м²
		Обшивки из Туникабонд			5.46 м²

Примечание:

1. Данный лист см с л. КЖ-
2. Сварку вести электродами типа Э42А ГОСТ 9467-75, h=6мм.
3. Профнастил крепить болтами комплект БС6-25к. (ОСТ34-13-016-77)
4. Оцинкованную кровельную сталь крепить к профнастилу и шагом 300мм. между собой комбинированными заклепками ЗК10 с листы профнастила
5. Все металлические элементы окрасить эмалью ПФ115 ГОСТ 6465-76 по грунтовке ГФ021 ГОСТ 18189-79* за 2 раза.- 12.8м²

				2026-год	Заказчик: "Тошкент вилояти хокимлиги "Ягона буюртмачи хизмати"	AP		
				Реконструкция средней школы №36 в МФЙ «Шовгоз» Ахангаронского района с строительством дополнительного учебного корпуса на 240 ученических мест.				
Должность	Фамилия	Подпись	Дата			Стадия	Лист	Листов
Г.И.П	У.Каримов			Учебный корпус		РП	15	16
Испол.	А.Мейлиев							
				Козырек Кз—1		ООО "PREMIUM ARCHITECT DESIGN"		

Схема расположения
металлический пожарная лестница

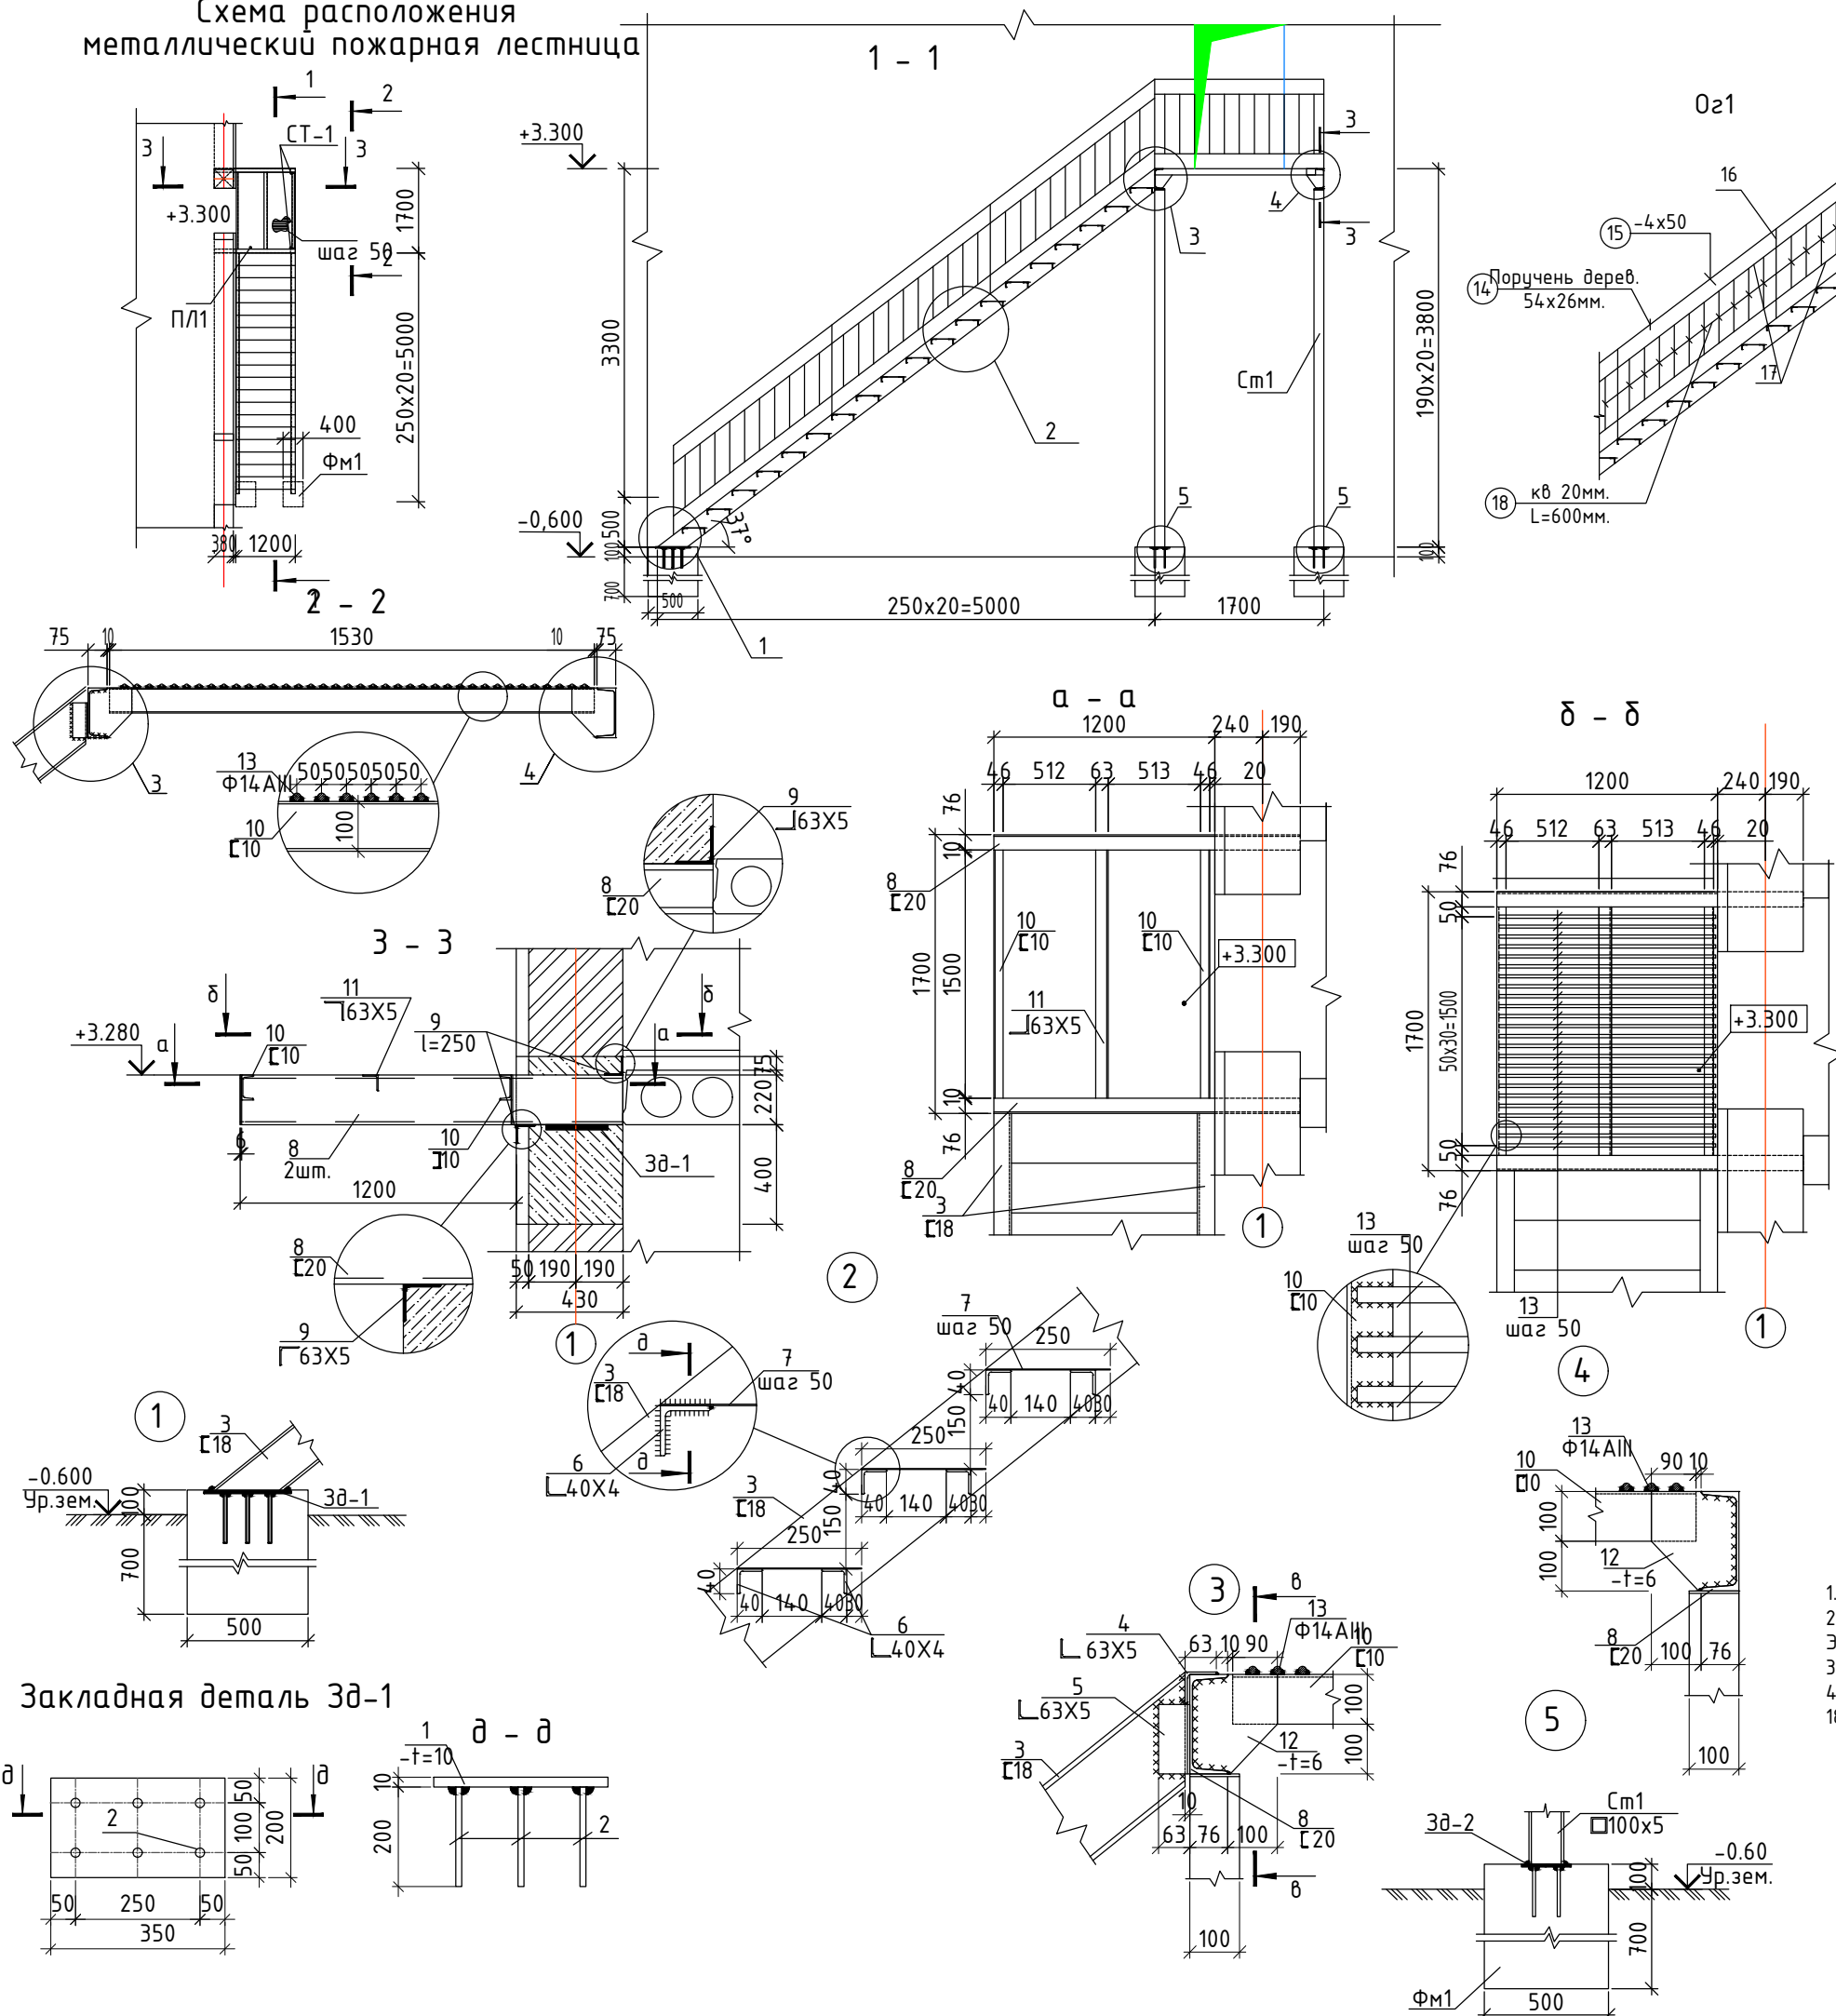

Спецификация к пожарной лестнице

Поз.	Обозначение	Наименование	Кол шт.	Масса ед.,кг.	Примеч.
ФМ1		<u>Фундамент монолитный ФМ1</u>	4		
		бетон кл. В15		0,16	м3
		<u>Закладная деталь ЗД1</u>	2		
1	ГОСТ 19903-74	-10х200х350	1	5,8	5,8
2	ГОСТ 5781-82*	Ø 12AIII l=200	6	0,178	1,07
		<u>Закладная деталь ЗД2</u>	4		
1	ГОСТ 19903-74	-10х200х200	1	3,14	3,14
2	ГОСТ 5781-82*	Ø 12AIII l=200	4	0,178	0,71
		<u>Пожарная лестница</u>	1		
		<u>Косаури</u>			
3	ГОСТ 8240-97	С18 l=6300	2	102,7	205,4
4	ГОСТ 8509-93	Л 63Х5 l=1000	1	4,81	4,81
5	ГОСТ 8509-93	Л 63Х5 l=140	2	0,67	1,34
		<u>Ступеньки</u>	19		
6	ГОСТ 8509-93	Л 40Х4 l=1100	2	2,66	5,32
7	ГОСТ 5781-82*	Ф14AIII l=250	20	0,3	6,0
		<u>Площадка</u>			
8	ГОСТ 8240-97	С20 l=1600	2	25,7	51,4
9	ГОСТ 8509-93	Л 63Х5 l=250	4	1,2	4,8
10	ГОСТ 8240-97	С10 l=1650	2	14,2	28,4
11	ГОСТ 8509-93	Л 63Х5 l=1650	1	7,9	7,9
12	ГОСТ 19903-74	-6х200х180	6	1,8	10,8
13	ГОСТ 5781-82*	Ф14AIII l=1200	30	1,45	43,5
		Стойка Ст-1	4		
	ГОСТ 8639-82	□ 100х5 l=3600	1	42,62	42,62
	ГОСТ 19903-74	-8х100х100	1	0,62	0,62
		<u>Ограждения Оз1</u>	1		
14		Поручень дерев. 54х26мм. L=9,0п.м.			0,02м3
15	ГОСТ 103-2006	полоса 4х50 L=9,0 п.м.	1	1,57	14,2
16	ГОСТ 8639-82	труба квадратная 30х3 l=900мм	6	2,17	13,1
17	ГОСТ 8639-82	труба квадратная 30х20х2 L=9,0 п.м.	2	12,5	25,0
18	ГОСТ 8639-82	труба квадратная 20х2 l=600	47	0,65	30,55

1. Данный лист читать совместно с л. КЖ-10, 11, 15, 16, 17
2. Сварку элементов производить по ГОСТ 5264-80* электродами Э42А по ГОСТ 9467-85 электродами Э42А по ГОСТ 9467-85.
3. Толщина сварного шва - не менее толщины свариваемых элементов hшва=6мм.
4. Все металлические элементы окрасить эмалью ПФ115 ГОСТ 6465-76 по грунтовке ГФ021 ГОСТ 18189-79* за 2 раза. *S=13,90м2*

				2026-год	Заказчик: "Тошкент вилояти ҳокимлиги "Ягона буюртмачи хизмати"	AP		
				Реконструкция средней школы №36 в МФИ «Шовғоз» Ахангаронского района с строительством дополнительного учебного корпуса на 240 ученических мест.				
Должность	Фамилия	Подпись	Дата					
Г.И.П.	У.Каримов			Учебный корпус		Стадия	Лист	Листов
Испол.	А.Мейлиев					РП	16	16
				Схема расположения металлическая лестница МЛ-1		ООО "PREMIUM ARCHITECT DESIGN"		