

Министерства строительства Республика Узбекистан
Архитектурно-проектная группа
общество с ограниченной ответственностью

"PREMIUM ARCHITECT DESIGN" МЧЖ

Лицензия №032737.

Договор №: _____
Заказчик: "Тошкент вилояти хокимлиги"
"Ягона буюртмачи хизмати"

Объект:

Реконструкция средней школы №36 в МФЙ «Шовгоз» Ахангаронского
района с строительством дополнительного учебного корпуса на 240
ученических мест.

Стадия: Рабочий проект

Альбом 4

АР

Архитектурные решения

Генпроектировщик: "PREMIUM ARCHITECT DESIGN" МЧЖ

Ташкент 2026 г

Инв. № подл.	Подпись и дата	Взам. инв. №

Министерства строительства Республика Узбекистан
Архитектурно-проектная группа
общество с ограниченной ответственностью

"PREMIUM ARCHITECT DESIGN" МЧЖ

Лицензия №032737.

Договор №: _____
Заказчик: "Тошкент вилояти хокимлиги
"Ягона буюртмачи хизмати"

Объект:

Реконструкция средней школы №36 в МФЙ «Шовгоз» Ахангаронского
района с строительством дополнительного учебного корпуса на 240
ученических мест.

Стадия: Рабочий проект

Альбом 4

АР

Архитектурные решения

Генпроектировщик: "PREMIUM ARCHITECT DESIGN" МЧЖ

Директор:

Ш.Н.Авазов

ГИП

У.А.Каримов

ГАП

А.Т.Мейлиев

Ташкент 2026 г

Инв. № подл. Подпись и дата Взам. инв. №

ВЕДОМОСТЬ ОСНОВНЫХ КОМПЛЕКТОВ РАБОЧИХ ЧЕРТЕЖЕЙ		
Обозначение	Наименование	Примечание
ТХ	Технология производства	
АР	Архитектурные решения	
КЖ	Конструкции железобетонные	
ОВ	Отопление и вентиляция.	
ЭО	Электротехническая часть	
СС	Связь и сигнализация	

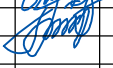
ВЕДОМОСТЬ РАБОЧИХ ЧЕРТЕЖЕЙ ОСНОВНОГО КОМПЛЕКТА		
№ п/п	Наименование	Примечание
1	2	3
1	Общие данные	
2	План на отм +0.000 М 1:100	
3	Фасад в осях 1-6 -6-1-С-А-А-С	
4	Схема расположения раскладка сендвич панелей	
5	<u>Узлы по кровлям</u>	
6	ВЕДОМОСТЬ ВНУТРЕННЕЙ ОТДЕЛКИ ПОМЕЩЕНИЙ	
7	Фрагмент стены	
8	Схема элементов заполнения оконных проемов	

Проект соответствует требованиям технологических, санитарно-гигиенических, противопожарных и других норм, действующих на территории Республики Узбекистан и обеспечивает безопасную для жизни и здоровья эксплуатацию объекта при соблюдении предусмотренных рабочими чертежами мероприятий


Главный инженер проекта

ОБЪЕМНО-ПЛАНИРОВОЧНЫЕ ПОКАЗАТЕЛИ			
№ п/п	Наименование	Ед.изм.	Площадь
Спорт зал			
1	Общая площадь	м ²	378.1
2	Площадь застройки	м ²	386.3
3	Строительный объем	м ³	2520.1

ВЕДОМОСТЬ ССЫЛОЧНЫХ ДОКУМЕНТОВ		
Обозначение	Наименование	Примечание
РСТ Уз 729-96	Двери деревянные внутренние для	
	жилых и общественных зданий	
КМК 2.08.02-96	Общественные здания и сооружения	
ШНК 2.01.02-04	Пожарная безопасность зданий и сооружений	

				2026-год	Заказчик:"Тошкент вилояти хокимлиги "Ягона буюртмачи хизмати"	АР		
					Реконструкция средней школы №36 в МФЙ «Шовгоз» Ахангаронского района с строительством дополнительного учебного корпуса на 240 ученических мест.			
Должность	Фамилия	Подпись	Дата			Стадия	Лист	Листов
Г.И.П	У.Каримов				“Спортзал”	РП	1	8
Испол.	А.Мейлиев							
					1-20 этажа		ООО "PREMIUM ARCHITECT DESIGN"	

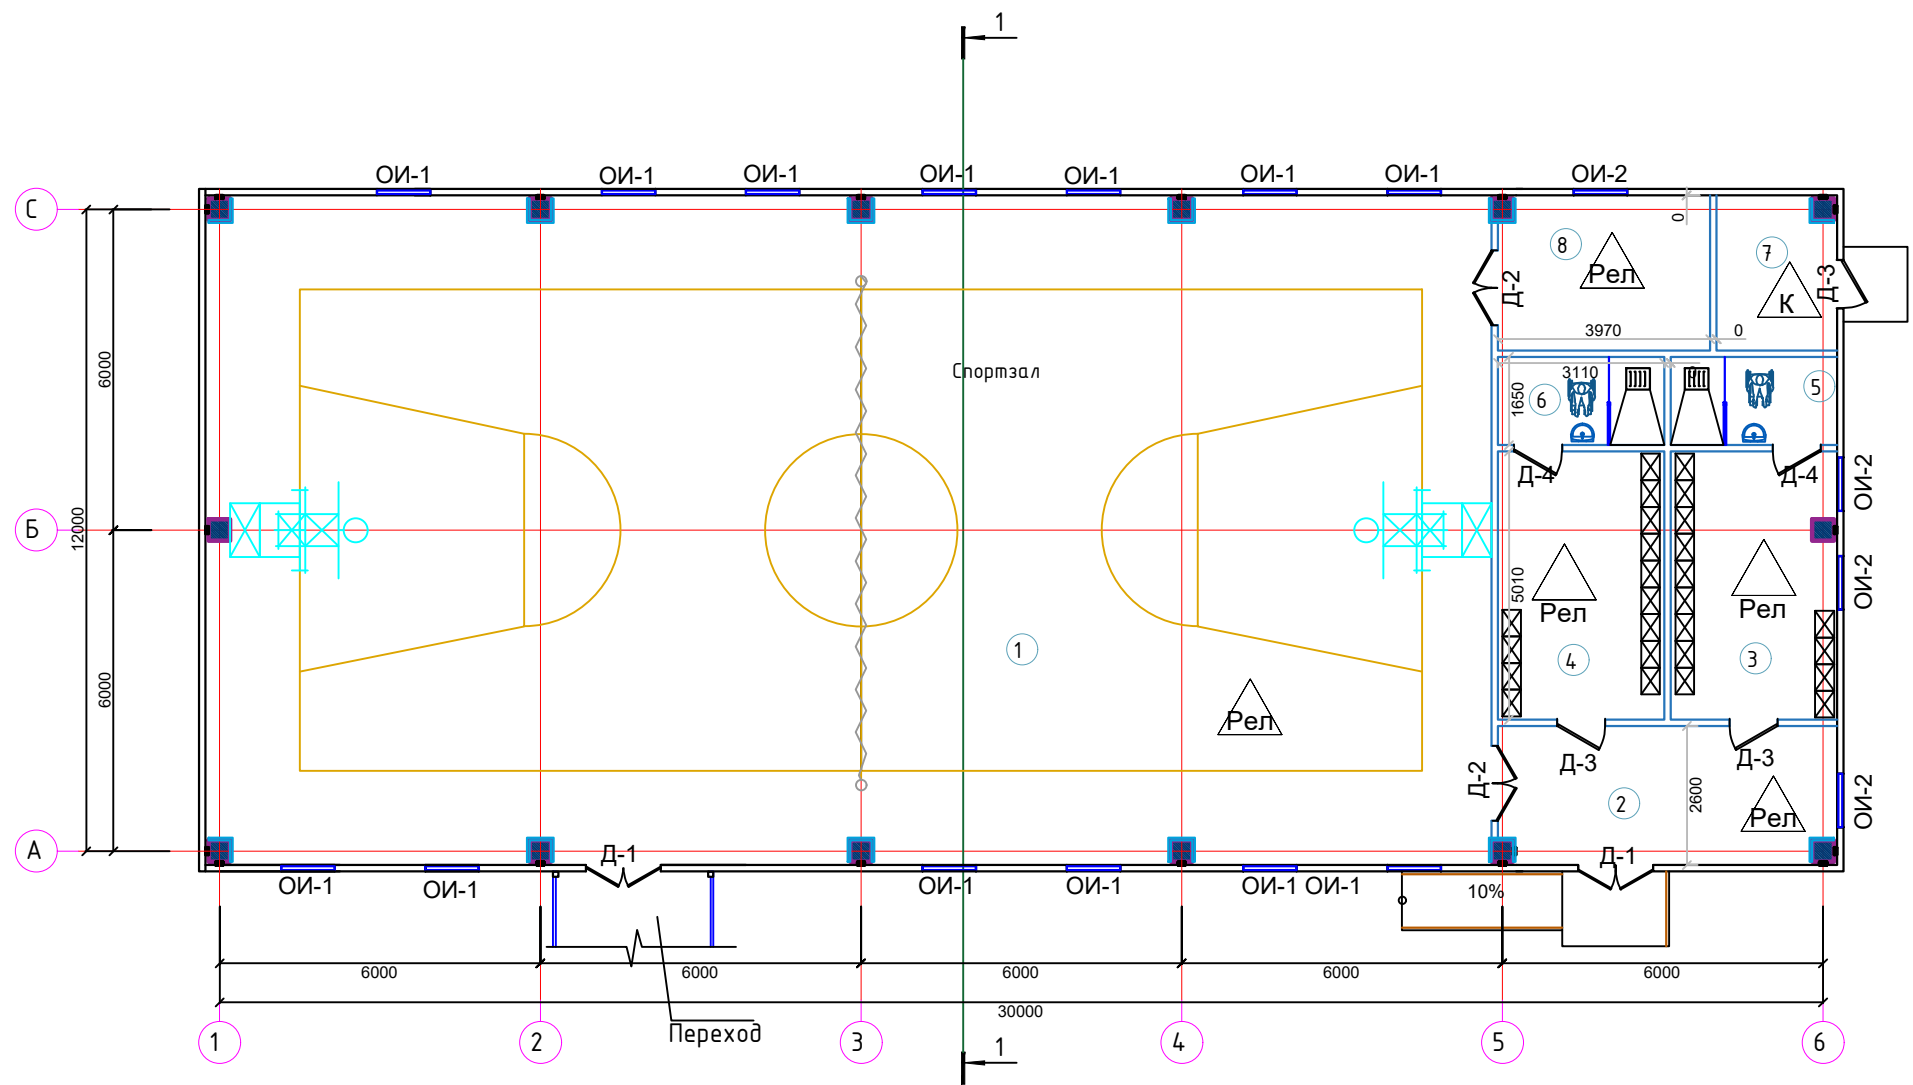
План на отм +0.000 М 1:100



Экспликация помещений

№	Наименование	Площадь (м²)
1	Спорт зал	298.6
2	Тамбур	17.2
3	Раздевалка (для девочек)	16.3
4	Раздевалка (для мальчиков)	16.3
5	С/У	5.1
6	С/У	5.1
7	Насосные	6.9
8	Тренорская	12.5

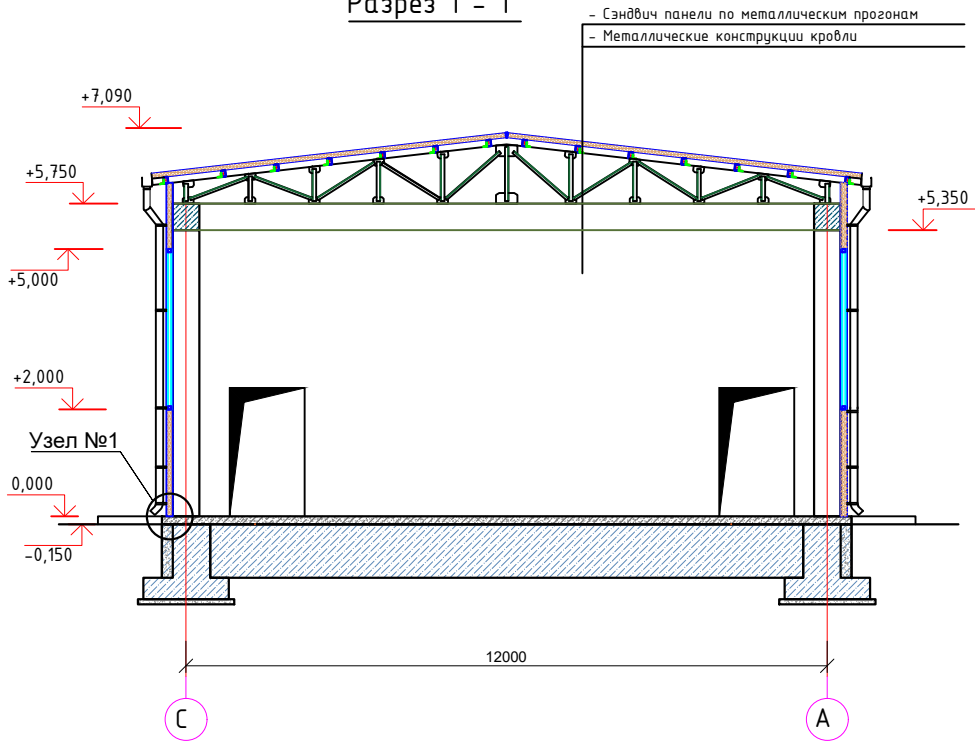
Разрез 1 - 1



Узел №1 М1:25




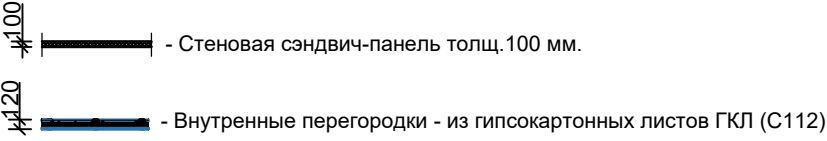Условные обозначения




2026-год	Заказчик: "Тошкент вилояти хокимлиги "Ягона буюртмачи хизмати"	АР
Реконструкция средней школы №36 в МФИ «Шовгоз» Ахангаронского района с строительством дополнительного учебного корпуса на 240 ученических мест.		
Должность	Фамилия	Подпись
Г.И.П.	У.Каримов	
Испол.	А.Мейлиев	
"Спортзал"		
Стадия	Лист	Листов
РП	2	8
ООО "PREMIUM ARCHITECT DESIGN"		

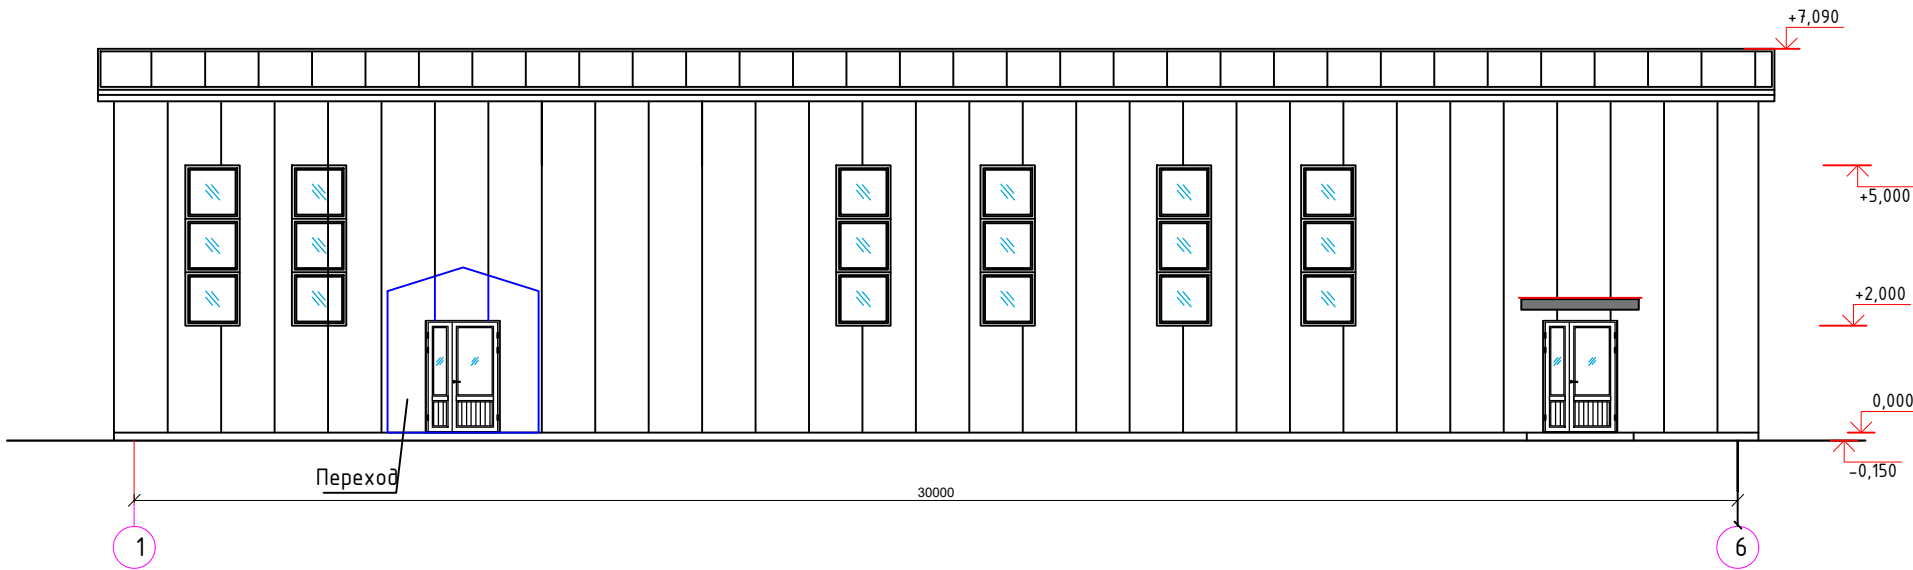
Фасад в осях 6-1 М 1:100




Фасад в осях С-А М 1:100

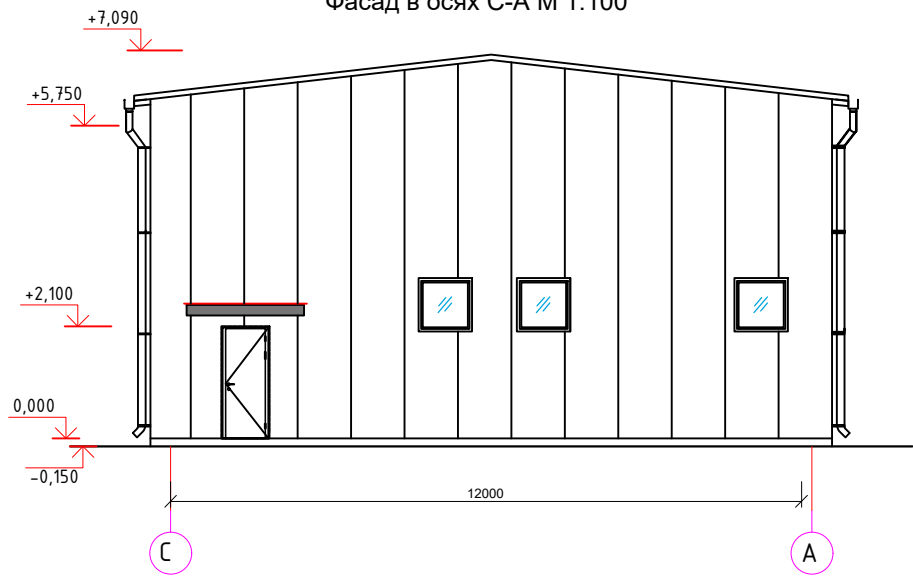

Фасад в осях 1-6 М 1:100

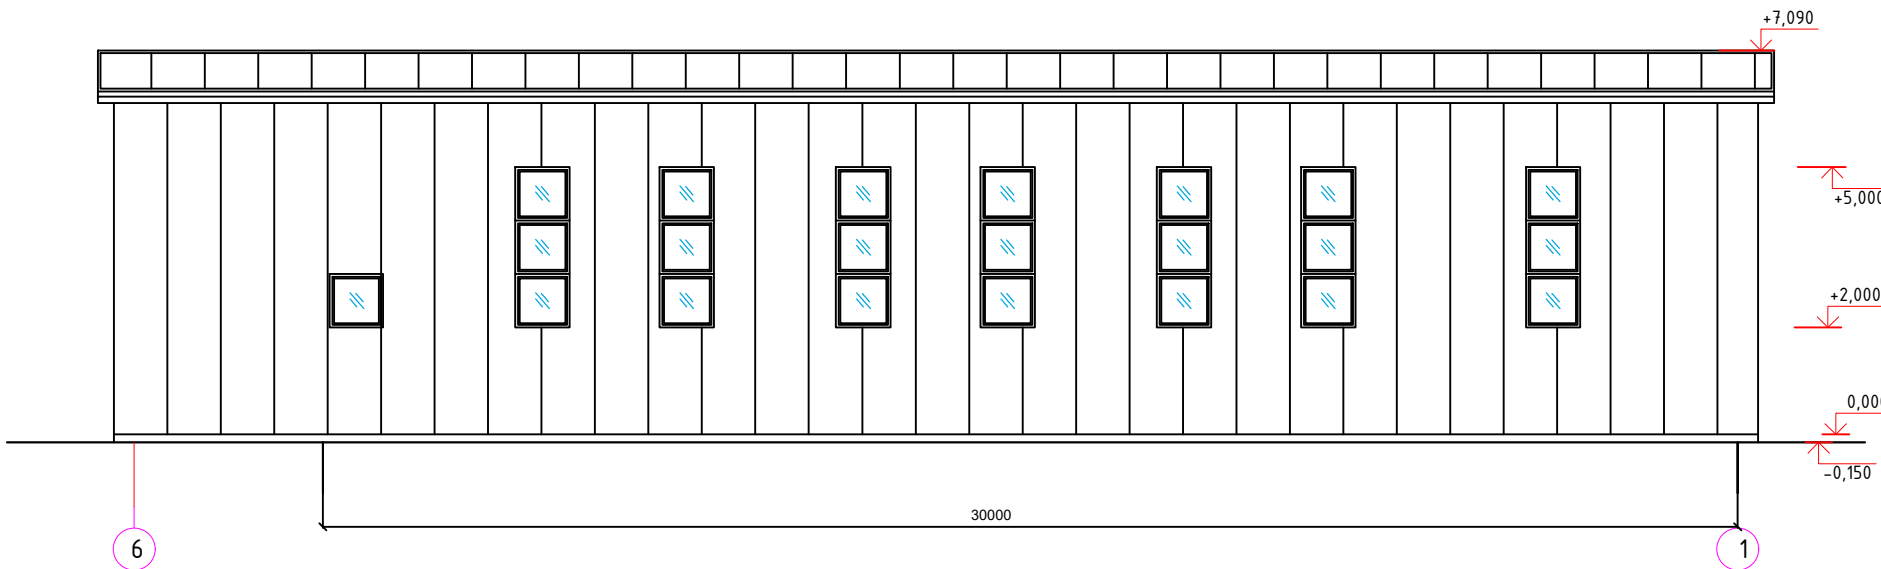

Фасад в осях А-С М 1:100

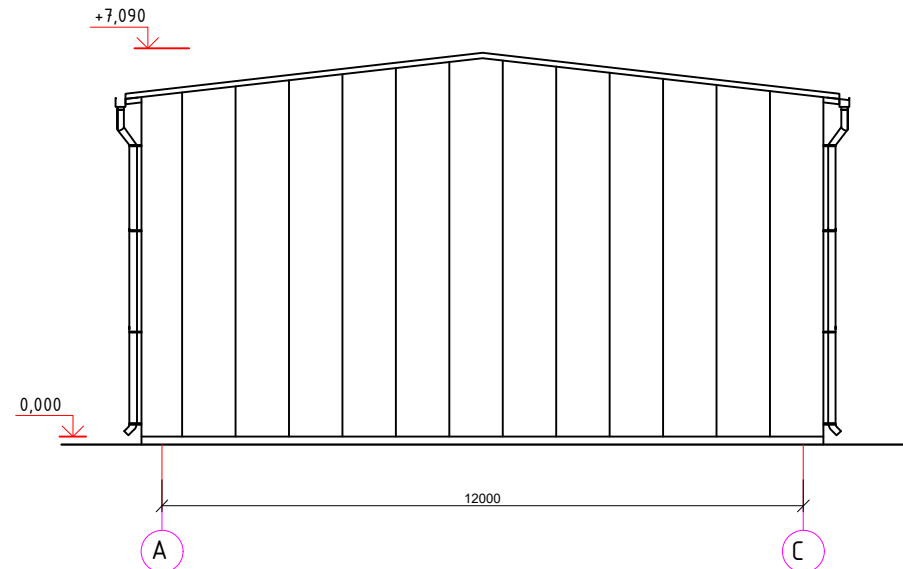


ВЕДОМОСТЬ ОТДЕЛКИ ФАСАДА

№	Обозначение	Наименование	Кол-во	Площадь м²	Примеч.
1	Стены	Стеновые панели - металлические трехслойные типа "Сэндвич" с утеплителем из минераловатных плит на базальтовой основе толщ.100мм. (толщ. обшивки - 0.6мм.	-	-	Бежевый
2	Цоколь	Улучшенная штукатурка цементно-песчаным раствором толщ. 10 мм с подготовкой поверхности для окраски фасадными красками	-	37.8	-
3	Окна	Пластиковые со стеклопакетом см. лист АР-6	-	-	Белый
4	Входной козырёк	Металлические профилированные листы с полимерными покрытиями с обеих сторон толщ.0.55мм	-	11.6	-
5	Крыльцо	Мрамор (нескользящие)	-	13.8	-
6	Обрамление окон и дверей	Фасонный элемент из металлических листов с полимерным покрытием. (см. раздел КЖ)	-	-	-

				2026-год	Заказчик: "Тошкент вилояти хокимлиги "Ягона буюртмачи хизмати"	АР
					Реконструкция средней школы №36 в МФЙ «Шовғоз» Ахангаронского района с строительством дополнительного учебного корпуса на 240 ученических мест.	
Должность	Фамилия	Подпись	Дата			
Г.И.П.	У.Каримов				"Спортзал"	Стадия / Лист / Листов
Испол.	А.Мейлиев					РП / 3 / 8
					Фасад в осях 1-6 -6-1-С-А-А-С	ООО "PREMIUM ARCHITECT DESIGN"

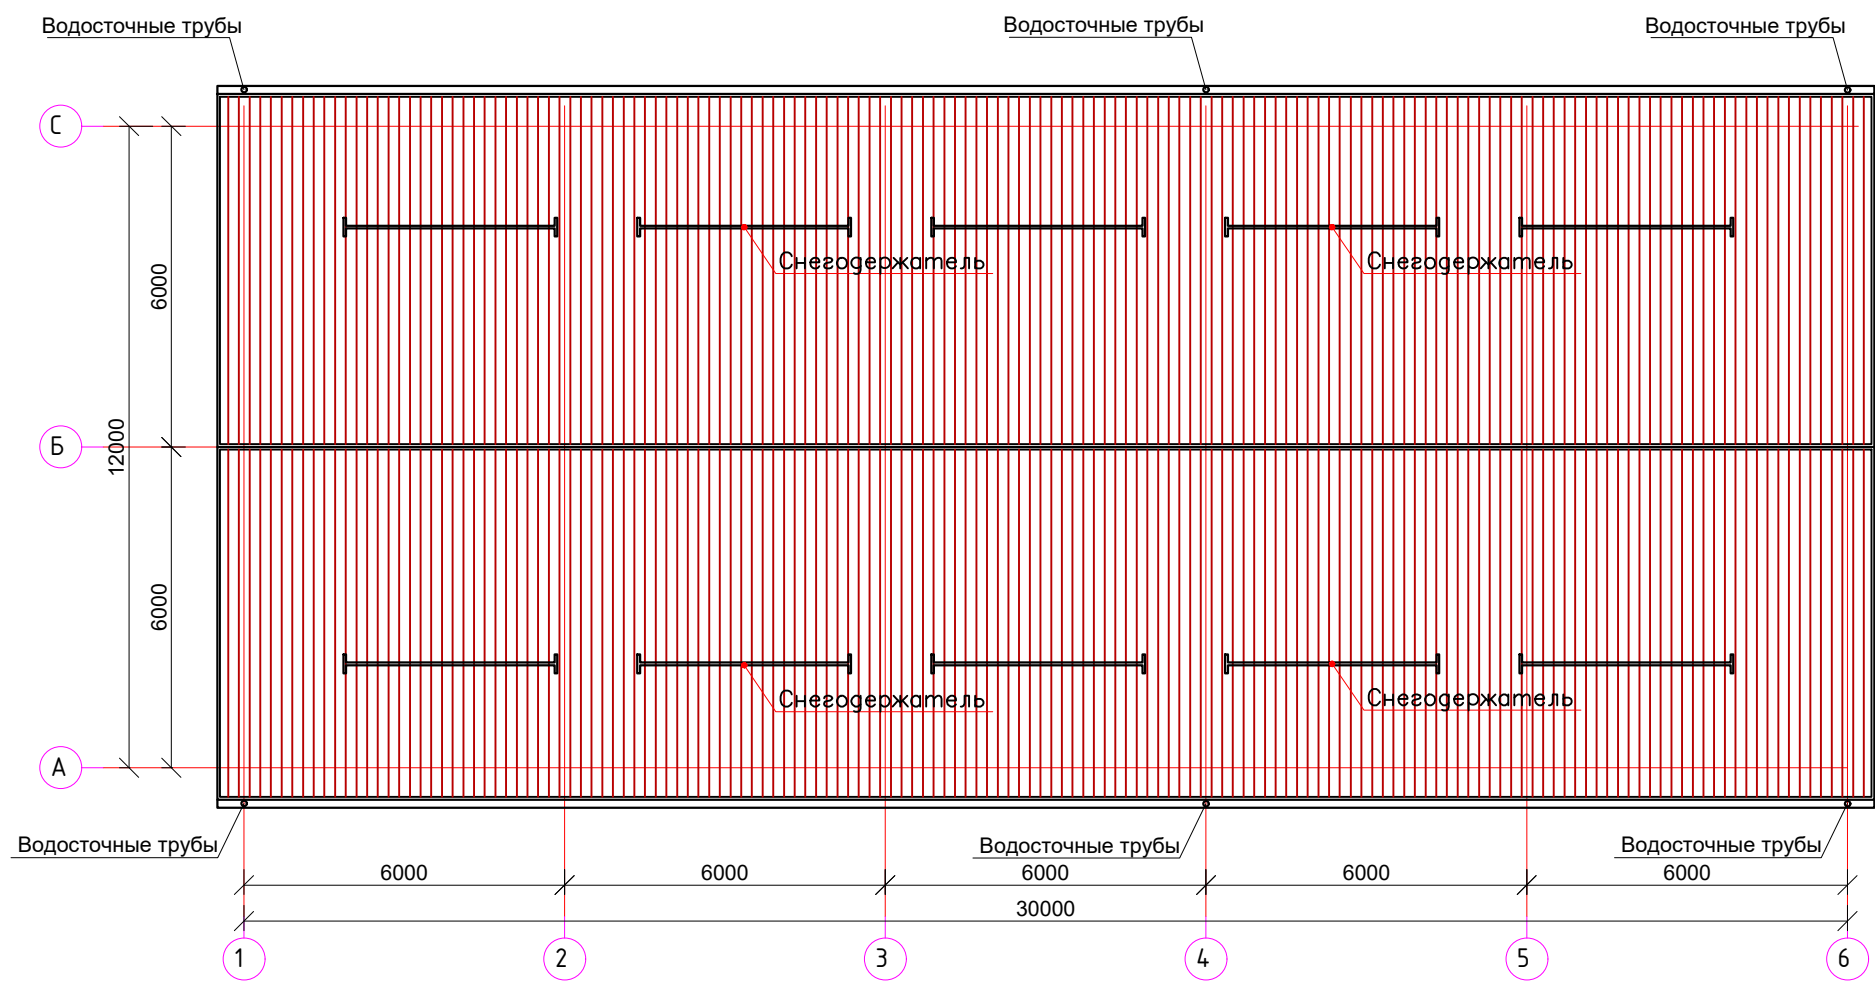Схема расположения раскладка сендвич панелей



Общие указания по креплению профнастила




1. Укладку профилированных (профнастил) листов производить справа налево. Монтаж начинается с установки первых двух листов. Первый лист профнастила крепится анодированным шурупом в нижнем правом углу так, чтобы нижний край листа приходился по краю обрешетки. Края листов выравниваются по карнизу и плоскости фронтона ската. Выполнив выравнивание, листы закрепляются. Далее приступают к монтажу последующих листов профнастила.
2. При длине ската более 6 м. рекомендуется выполнять его составным, из-за неудобства транспортировки и монтажа листов.
3. При устройстве составного ската листы профнастила монтируются снизу вверх, справа налево, по схеме.
4. Листы профнастила всех видов укладываются с нахлестом по длине 200 мм.
5. Карниз выравнивается по нижнему обрезу ската с помощью шнура. Крепится к обрешетке с помощью анодированных шурупов с плоской головкой. Стык карнизов осуществляется с нахлестом 50-100 мм.
6. КРЕПЛЕНИЕ ЛИСТОВ ПРОФНАСТИЛА АНОДИРОВАННЫМИ ШУРУПАМИ БЕЗ УПЛОТНЯЮЩИХ ПРОКЛАДОК КАТЕГОРИЧЕСКИ ЗАПРЕЩАЕТСЯ!
7. ЗАБИВАНИЕ КРОВЕЛЬНЫХ АНОДИРОВАННЫХ ШУРУПОВ МОЛОТКОМ КАТЕГОРИЧЕСКИ ЗАПРЕЩАЕТСЯ!
8. Анодированный шуруп с уплотнительной прокладкой устанавливается в прогиб волны листа профнастила под поперечной волной (вниз волны), перпендикулярно листам. КРЕПЛЕНИЕ ПРОФНАСТИЛА В ВЕРХНИЙ ПРОГИБ ВОЛНЫ КАТЕГОРИЧЕСКИ ЗАПРЕЩАЕТСЯ!
9. Анодированный шуруп закручивается до момента выпрямления прокладки в горизонтальную линию. Излишнее закручивание ведет к выгибанию прокладки и отрыву ее от плоскости листа.
10. После монтажа, шурупы закрыть колпачками.

Экспликация кровли


Тип п.п.	Конструкция кровли	Материал слоя	Площадь, м²
Тип 1 Тип 1		— Кровельные панели типа "SANDWICH" t=100 мм с утеплителем из минеральной ваты — Прогонь металлические — 100 мм, шаг 1000 мм (см. раздел АС) — Конструкции кровли см. раздел АС	422,4 кв.м.
1. Коньковый фартук 31,20 п.м.			
2. Водосточн. трубы Ø100мм. L=6500.....8 шт.			
Воронки.....8 шт.			
Хомут крепления трубы 58 шт.			
3. Желоба подвесные 62,8п.м.			

				2026-год	Заказчик: "Тошкент вилояти хокимлиги "Ягона буюртмачи хизмати"		AP
					Реконструкция средней школы №36 в МФЙ «Шовгоз» Ахангаронского района с строительством дополнительного учебного корпуса на 240 ученических мест.		
Должность	Фамилия	Подпись	Дата		Стадия	Лист	Листов
Г.И.П.	У.Каримов				"Спортзал"	РП	4
Испол.	А.Меїлиев						8
					Схема расположения раскладка сендвич панелей		
					ООО "PREMIUM ARCHITECT DESIGN"		

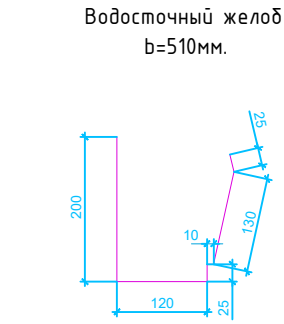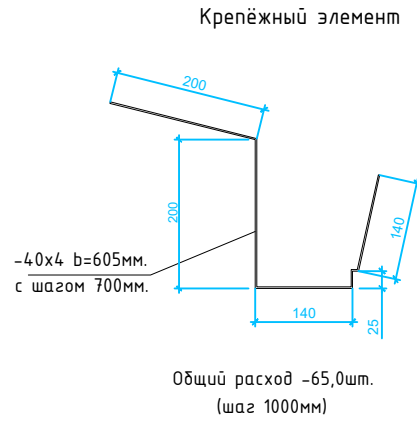
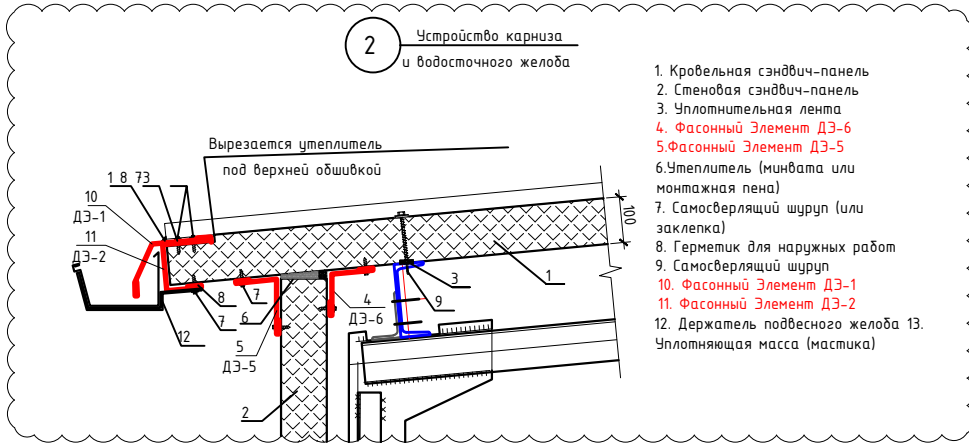
Узлы по кровлям



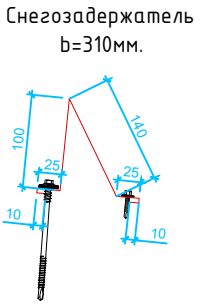Из оцинкованной стали с полимерным покрытием обеих сторон толщ. 0,7мм.
Общая длина 50,0п/м.
(в.т.ч нахлест 80мм)
Сообщ.=24.25м².



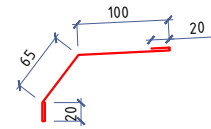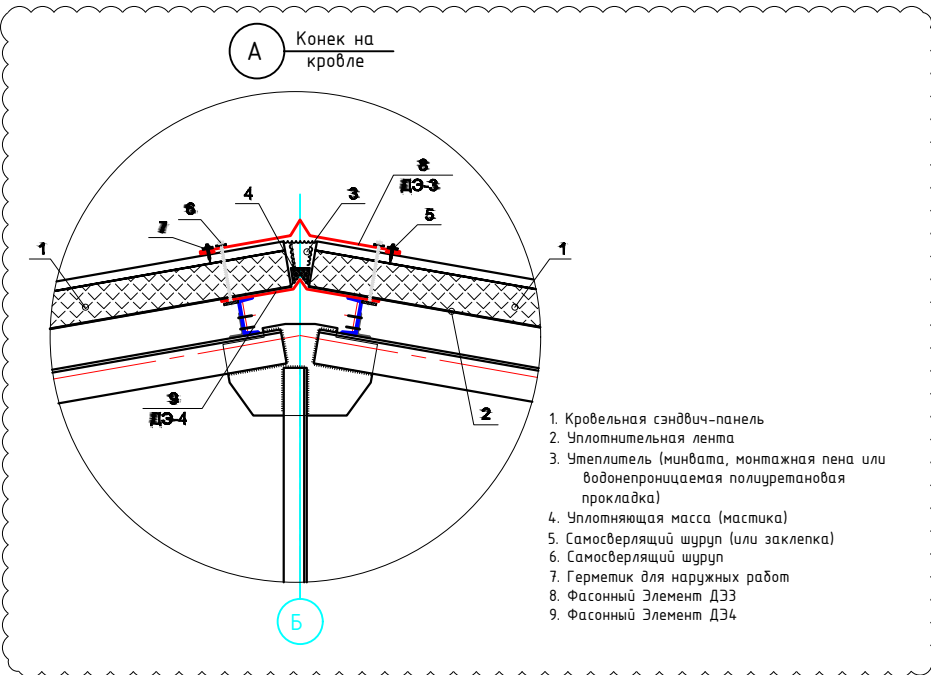
Из оцинкованной стали с полимерным
покрытием толщ. 0,6мм.
Дл. дет. 4,0п/м. 10,0-шт,
Общая длина 48,0п/м.
Сообщ.=14,88м².



ФЭ-К1 = Фасонный Элемент-1

Одщ. кол. 22 шт.

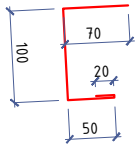
Длина детали 3000 мм
Толщина материала 0,5 мм
Развертка 205 мм
Масса 2,41 кг




ФЭ-К1 = Фасонный Элемент-2

Одщ. кол. 22 шм.

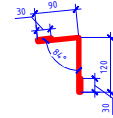Длина детали 3000 мм
Толщина материала 0,5 мм
Развертка 240 мм
Масса 2,83 кг



ФЭ-К1 = Фасонный Элемент-5

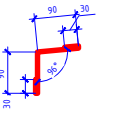

ФЭ-К1 = Фасонный Элемент-6

Спецификация Доборные элементы

Поз.	Обозначение	Наименование	Кол.	Масса ед.,кг.	Примеч. кг
ДЭ-1	Сталь оцинкованная листовая, t=0,7 мм. по ГОСТ 14918-80 крашеная, цветбелый	ДЭ-1; - в=320, L=3000	22 5	27	115.94
ДЭ-2		ДЭ-2; - в=340, L=3000	22 5	6	123.2
ДЭ-3		ДЭ-3; - в=320, L=3000	11 14	67 161	37
ДЭ-4		ДЭ-4; - в=340, L=3000	11 13	2 145	2
ДЭ-5		ДЭ-5; - в=320, L=3000	22 4	61	101.42
ДЭ-6		ДЭ-6; - в=340, L=3000	22 4	2 60	64
	Итого		110		707.77

Примечание:

Утеплитель сэндвичей стен и кровли на минеральной вату на основе базальтового волокна в целях пожарной безопасности


				2026-год	Заказчик: "Тошкент вилояти хохимлиги "Ягона буюртмачи хизмати"			AP	
				Реконструкция средней школы №36 в МФИ «Шовгоз» Ахангаранского района с строительством дополнительного учебного корпуса на 240 ученических мест.					
Должность	Фамилия	Подпись	Дата				Стадия	Лист	Листов
Г.И.П.	У.Каримов			"Спортзал"			РП	5	8
Испол.	А.Мейлиев			Члены по кровлям			ООО "PREMIUM ARCHITECT DESIGN"		

1. Данные лист смотреть см. л. АС-
2. Узлы крепления элементов крыши приняты по серии РЧз2.160-9с.в.1.
3. Стропила, прогоны, стойки, подкосы, обрешотку изготовить из древесины хвойных пород II сорта. Лежни, подкладки из древесины III сорта, хвойной пород, влажность древесины не более 20%.
4. Все деревянные элементы пропитать в ваннах раствором ТХЭФ-ПТ(трихлорэтилфосфат 50-70% пептралатум 50-30% с привесом 40-60кг/м³) согласно КМК2.03.11-96 или заключить договор региональным отделением УПО МВД Руз на огнезащитную обработку деревянных конструкции от возгорания. При приемке защитной обработки деревянных элементов должны быть составлены акты на скрытые работы, акты лабораторных анализов на качество антисептической или огнезащитной обработки. Принятый состав обеспечить по II группе огнезащитное эффективности, согласно ГОСТ 16363-98.
5. Лежни изолировать от покрытия 2 слоями толя.
6. Обрешетку выполнять из брусков 50х50(н) мм с шагом 250мм.
7. Стропила выполнять с шагом 1000мм.
8. Кровля из профилированных листов с полимерным покрытием.
9. В местах пропуска вентилях обрешетка вырезается и стропила по месту.
10. Изготовление, монтаж стропил и устройства кровли вести согласно КМК 2.03.08-98; КМК 3.03.01-98; КМК 3.01.02-00 и "Проекта производства работ (П.П.Р.) согласно ШНК3.01.01-03.
11. Заполнение между стропилами из кирпича - _____ м³. (см. КЖ)

ВЕДОМОСТЬ ВНУТРЕННЕЙ ОТДЕЛКИ ПОМЕЩЕНИЙ								
Наименование или номер помещения	Вид отделки							Примечание
	Потолок	Площ. м²	Стены или перегородки	Площ. м²	Низ стен или перегородок	Площ. м²	Н, мм	
Спорт зал								
1			Затирка. Грунтовка. Окраска водоземulsionной краской светлых тонов за 2 раза.	216.4	-	-	-	По железобетонным колоннам и ригелей
			По железобетонным	58.3	-	-	-	По гипсокартонной поверхности
2; 3; 4; 7; 8	Подшивной потолок из гипсокартонных листов ГКЛ шпатлёвка. Окраска водоземulsionной краской светлых тонов за 2 раза	78.34	Шпатлевка , окраска водоземulsionными составами светлых тонов за 2 раза	92.06	-	-	-	По гипсокартонной поверхности
5; 6	Пластик	10.2	Облицовка глазурованной керамической плиткой 300х300х6 мм светлых тонов на водостойком клеевом растворе на полную высоту	51.54	-	-	-	По гипсокартонной поверхности

Экспликация помещений

№	Наименование	Площадь (м²)
1	Спорт зал	298.6
2	Тамбур	17.2
3	Раздевалка (для девочек)	16.3
4	Раздевалка (для мальчиков)	16.3
5	С/У	5.1
6	С/У	5.1
7	Насосные	6.9
8	Тренорская	12.5

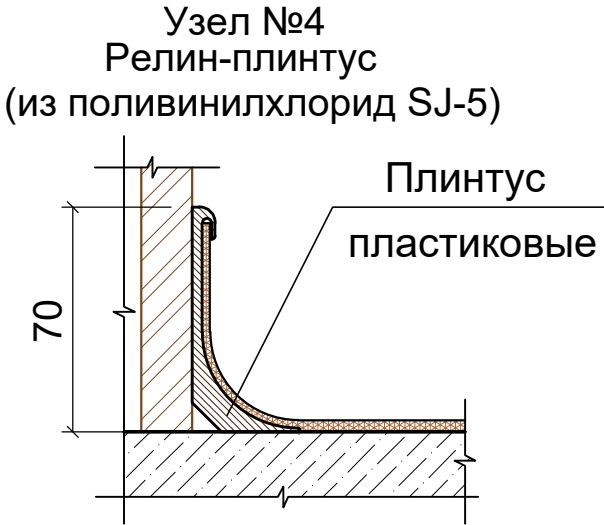


Экспликация полов				
Наименование или номер помещения	Тип пола	Узлы	Элементы пола и их толщины	Площадь м²
Спорт зал				
1	Рел		1. Покрытие - ПВХ линолеум "Релин "-4мм (спортивный) с плинтусом сгибом на клею h=70 мм. 2. Стяжка из цементно-песчаным раствором М150 с армированием из композитной арматуры Ø4 АБК ячейкой 150х150мм-50 мм. (с выравниванием поверхности "верталётом"). 3. Утеплитель-экструдированный пенополистерол с коэф. теплопроводности 0.031 Вт/м 2°С Гост 32310-2020 -40мм. 4. Полиэтиленовая плёнка - 200мкм. 5. Грунт основание с втрамбованным щебнем крупностью 40-60 мм с плотностью скелета Pd t > 1,65 т/м 3	298.6
2; 3; 4; 8	Рел		1. Покрытие - ПВХ линолеум "Релин "-2мм с плинтусом сгибом на клею h=70 мм. 2. Стяжка из цементно-песчаным раствором М150 с армированием из композитной арматуры Ø4 АБК ячейкой 150х150мм-50 мм. (с выравниванием поверхности "верталётом"). 3. Утеплитель-экструдированный пенополистерол с коэф. теплопроводности 0.031 Вт/м 2°С Гост 32310-2020 -40мм. 4. Полиэтиленовая плёнка - 200мкм. 5. Грунт основание с втрамбованным щебнем крупностью 40-60 мм с плотностью скелета Pd t > 1,65 т/м	62.3
5; 6; 7	К		1.Покрытие - керамическая плитка ГОСТ 6787 -89 - 10 мм 2. Заполнение швов - цементно - песчаный раствор М150 Прослойка - цементно-песчаный раствор М 150 -15 мм 3.Стяжка - цементно - песчаный раствор М 150 -20 мм 4.Гидроизоляция - 2 слоя гидроизола на битумной мастике. 5.Стяжка - цементно - песчаный раствор М 150 по уклону- 20 мм 6.Грунт основание с втрамбованным щебнем крупностью 40-60 мм с плотностью скелета Pd t > 1,65 т/м	17.1

Примечание по устройствам полов

1. Перед устройством полов выполнить разводку инженерных коммуникаций (по теплоизоляционному слою), по разделам ОВ, ЭО.
2. Все материалы применяемые для устройства полов должны соответствовать техническим условиям и иметь сертификаты соответствия с обязательным предоставлением их фирмой изготовителем, исполнителем заказчику.
3. В помещениях по полу тип Рел* предусмотреть **плинтус из пластика Лобщ.= 139.7п.м., из керамических плинтус - 29.0 пм**
4. Цвета отделочных материалов фирме исполнителю согласовать с заказчиком.
5. Данный лист смотреть совместно с листами АР- 2.


				2026-год	Заказчик: "Тошкент вилояти хокимлиги "Ягона буюртмачи хизмати"	АР
					Реконструкция средней школы №36 в МФЙ «Шовғоз» Ахангаронского района с строительством дополнительного учебного корпуса на 240 ученических мест.	
Должность	Фамилия	Подпись	Дата			Страница
Г.И.П.	У.Каримов					Лист
Испол.	А.Мейлиев					Листов
						РП
						6
						8
					ВЕДОМОСТЬ ВНУТРЕННЕЙ ОТДЕЛКИ ПОМЕЩЕНИЙ	ООО "PREMIUM ARCHITECT DESIGN"

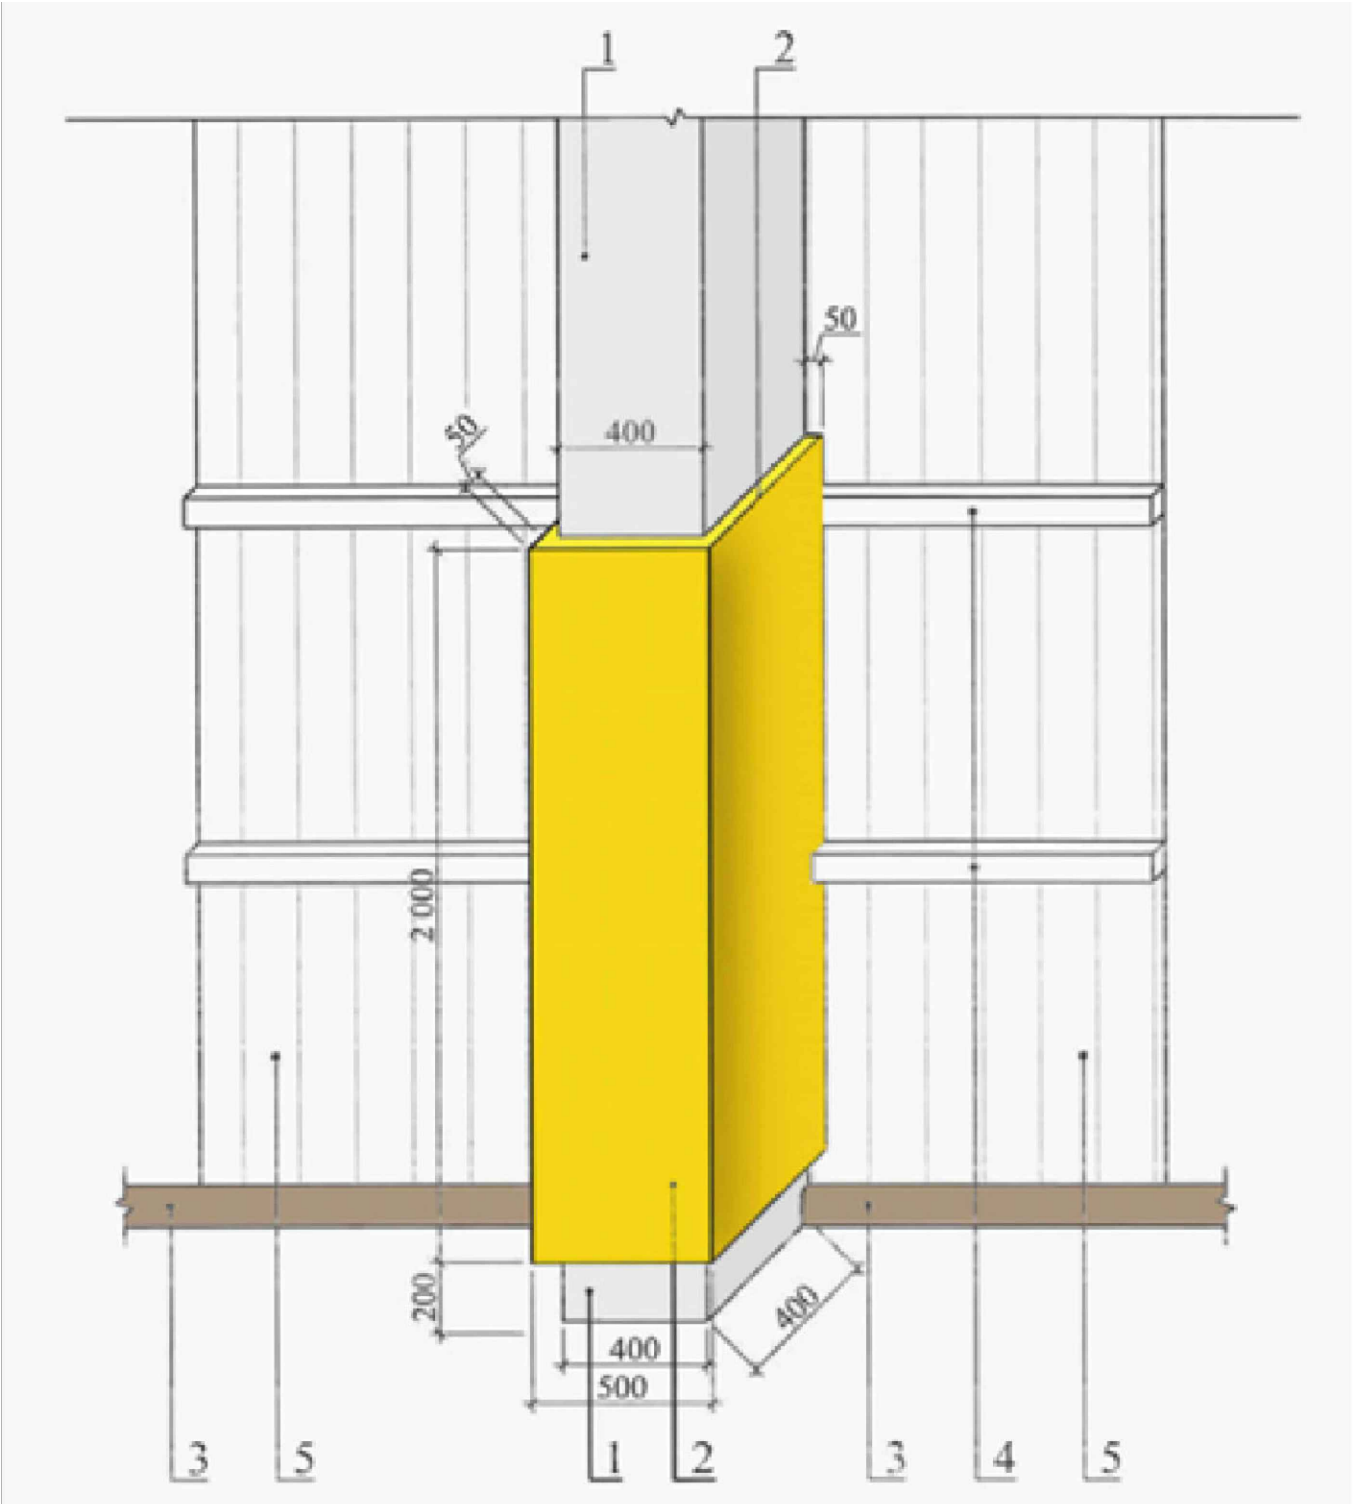Фрагмент стены



- 1. Ж.б колонна конструкции;
- 2. Мягкая защита для колонны;
- 3. Плинтус;
- 4. Металлические прогоны;
- 5. Стеновые сэндвич панели;

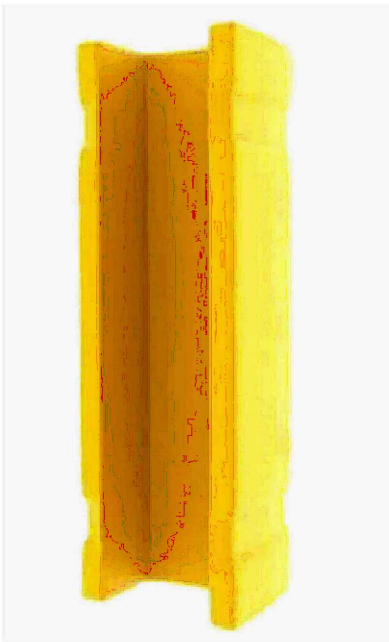Фрагмент материала



Мягкая защита для колонны -10шт.

- Форма: Квадратный, прямоугольный.
- Внутренние размеры: 400x400мм
- Высота: 2м
- Материал: Паралон + ПВХ;
- Крепление: Застежка-липучка;
- Толщина защиты: 50мм.

БАСКЕТБОЛЬНЫЙ ЩИТ КОМП - 2ШТ

Гибкие протекторы из поролона хорошо прилегают к столбу, покрывая его поверхность со всех сторон. В случае удара материал сгибается, поглощая возникающую кинетическую энергию и исключая любые механические травмы на теле человека.

Протекторы из поролона для столбов могут быть изготовлены любого размера, чтобы максимально точно соответствовать размеру защищаемого элемента. Благодаря их специальной конструкции внешние размеры отбойника небольшие, поэтому они не занимают ценного места в помещении и в то же время обеспечивают отличные амортизирующие свойства.

Установка защитного покрытия очень легкая и может выполняться одним человеком - никаких вмешательств в конструкцию не требуется. Благодаря желтому цвету, из которого производится покрытие, защищаемый элемент гораздо более заметен издалека и, следовательно, менее подвержен потенциальным ударам.

				2026-год	Заказчик: "Тошкент вилояти хокимлиги "Ягона буюртмачи хизмати"	AP
					Реконструкция средней школы №36 в МФЙ «Шовгоз» Ахангаронского района с строительством дополнительного учебного корпуса на 240 ученических мест.	
Должность	Фамилия	Подпись	Дата			Стадия
Г.И.П.	У.Каримов					Лист
Испол.	А.Мейлиев					Листов
						РП
						7
						8
					Фрагмент стены	ООО "PREMIUM ARCHITECT DESIGN"

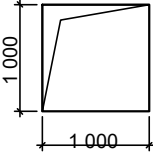
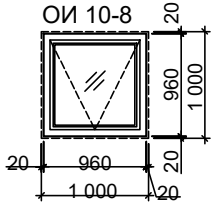
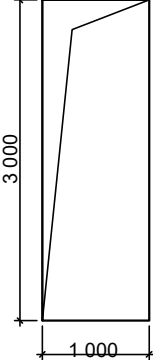
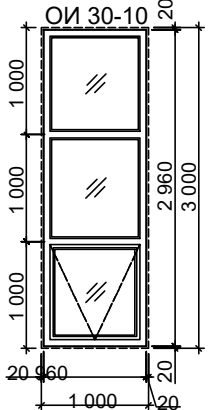
Схема элементов заполнения оконных проемов									
№	Обозначение	Размеры проёма	Наименование и схема переплета	Кол., на		Площадь, м2		Профиль, стекло	Примечание
				этаж	штук	издел.	всего		
ОИ-2	Индивидуал			1	4	1.0	4.0	Профиль ПВХ цвет белый, однокамерный стеклопакет: стекла прозрачные	Комплект ручек с защелкой, замок врезной
				Жами	4				
ОИ-3	Индивидуал			1	13	3.0	39.00	Профиль ПВХ цвет белый, однокамерный стеклопакет: стекла прозрачные	Комплект ручек с защелкой, замок врезной
				Жами	13				

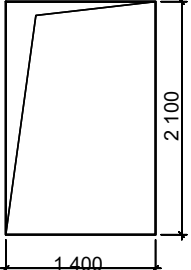
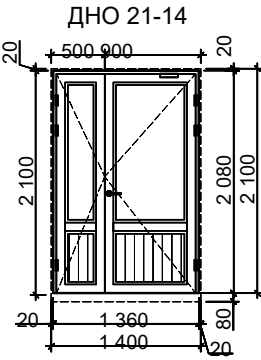
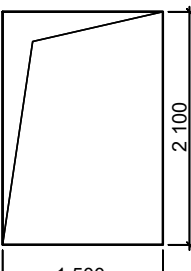
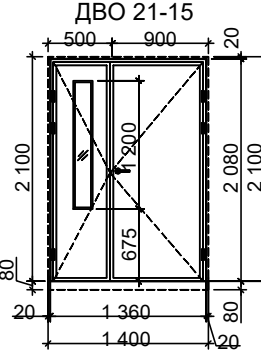
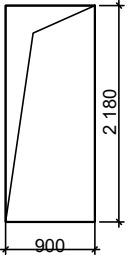
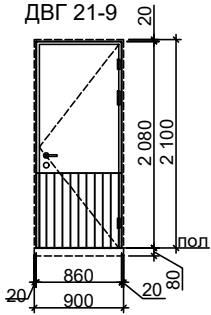
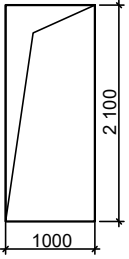
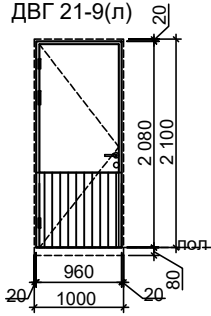
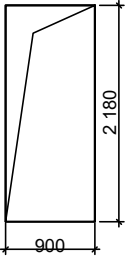
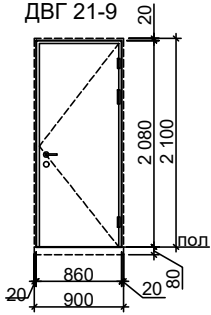
Схема элементов заполнения дверных проемов									
№	Обозначение	Размеры проёма	Наименование и схема переплета	Кол., на		Площадь, м2		Профиль, стекло	Примечание
				этаж	штук	издел.	всего		
1	Индивидуальная			1	2	2.94	5.88	Двери наружные. Профил алюмин. Однокамерный стеклопакет. Стекла прозрачные-армированные. С устройствами самозакрывания	Комплект ручек с защелкой, замок врезной
				Всего	2				
2	Индивидуальная			1	2	2.94	5.88	Двери внутренние, деревянные с обшивкой МДФ. (толщ.40мм), с наличниками остекленные. Стекла - коленные. Без порогов	Комплект ручек с защелкой, замок врезной
				Всего	2				

Схема элементов заполнения дверных проемов									
Поз.	Обозначение	Размеры проёма	Наименование и схема переплета	Кол., на		Площадь, м2		Профиль, стекло	Примечание
				этаж	штук	издел.	всего		
1	2	3	4	5	6	7	8	9	10
3	Индивидуальная			1	1	1.89	1.89	Двери алюмин (толщ.40мм), глухие. Выполнит с порогом.	Комплект ручек с защелкой, замок врезной
				Всего	1				
4	Индивидуальная			1	2	2.1	4.2	Двери внутренние из алюмин (толщ.40мм), глухие. Выполнит с порогом.	Комплект ручек с защелкой, замок врезной
				Всего	2				
5	Индивидуальная			1	2	1.89	3.78	Двери алюмин (толщ.40мм), глухие с наличниками. Выполнит с порогом.	Комплект ручек с защелкой, замок врезной
				Всего	2				

Примечание

- Наружные дверные блоки, предусмотреть с устройствами для самозакрывания и уплотнителями в притворах.
- Внутренние двери без порогов.
- Зазоры между дверным блоком и откосами проема должны быть не менее -20 мм (смотри схемы заполнения дверных проемов), после установки переплета их следует тщательно запенить.
- Оконные переплеты - из Алюминевый профилей.
- Заполнение переплетов окон - двойное в однокамерном стеклопакете (толщ. стекла - 4 мм).
- Данный лист смотреть совместно с листами АР- 2. Наличники на двери из МДФ 10х100 - 21.4 пм (2.14 м²)

				2026-год	Заказчик: "Тошкент вилояти хокимлиги "Ягона буюртмачи хизмати"	АР	
				Реконструкция средней школы №36 в МФЙ «Шовгоз» Ахангаронского района с строительством дополнительного учебного корпуса на 240 ученических мест.			
Должность	Фамилия	Подпись	Дата	"Спортзал"	Стадия	Лист	Листов
Г.И.П	У.Каримов				РП	8	8
Испол.	А.Мейлиев				ООО "PREMIUM ARCHITECT DESIGN"		
				Схема элементов заполнения оконных проемов			