

Ведомость рабочих чертежей основного комплекта марки ГП

Лист	Наименование	Примечание
1	Общие данные.	НБШ-1
2	Генеральный план	НБШ-2
3	Чертеж действий для людей с ограниченными возможностями	НБШ-3
4	Санузел, чертеж действий для людей с ограниченными возможностями	НБШ-4
5	Пандус, чертеж действий для людей с ограниченными возможностями	НБШ-5
6	Чертеж действий для людей с ограниченными возможностями	НБШ-6
7	Узлы	НБШ-7
8	Пример изображения туалета для людей с ограниченными возможностями.	НБШ-8

Nogironligi bo'lgan shaxslar uchun tibbiy xizmat ko'rsatish muassasalarida qulay va to'siqsiz sharoit yaratish bo'yicha qaydnoma :

- Eshitishda nuqsoni borlar uchun displey;
- Chaqiruv tugmasi;
- Vizual yuguruvchi ma'lumotli displey;
- Ogohlantiruvchi taktil qoplama;
- Nogironlar aravachasi uchun bamber;
- Sirpanmaydigan pol qoplamasi;
- Taktil piktogramma;
- Devorga mahkamlanadigan tutqich;
- Tutqichlarda Brayl alifbosidagi taktil ma'lumot;
- Ma'lumot beruvchi displey;
- Urilishdan himoya qoplamas

Nogironligi bo'lgan shaxslar uchun yo'laklardan foydalanishda qulay va to'siqsiz sharoit yaratish bo'yicha qaydnoma :

- Sirpanmaydigan pol qoplamasi;
- Devorga mahkamlanadigan tutqich;
- Yordamga chaqiruv tugmasi;
- Nogironlar xojatxonasi uchun taktil piktogramma;
- Xona to'g'risida ma'lumot olish taxtasi;
- Yong'indan xabar berish SOS tugmasi;
- Ogohlantiruvchi taktil qoplama;
- Yo'naltiruvchi taktil qoplama.

Nogironligi bo'lgan shaxslar uchun zinalardan foydalanishda qulay va to'siqsiz sharoit yaratish bo'yicha qaydnoma:

- Harakat yo'nalishini maxsus taktil belgi;
- Zina tutqichi;
- Zinaga chiqish ogohlantiruvchi taktil qoplama;
- Zina usti ogohlantiruvchi taktil qoplamasi;
- Zina marshi;
- Himoya to'siq;
- Tutqichlarda Brayl alifbosidagi taktil ma'lumot;
- Sirpanmaydigan pol qoplamasi.

Tutqichlar va panjaralar

*Pandusning ochiq bo'lgan har ikki tomoniga, agar bir tomoni ochiq bo'lsa, shu tomoniga panjaralarning o'rnatilishi ko'rsatilgan pandusning devor tomoniga ham tutqich o'rnatilishi kerak;

-Panjaraga 70 sm va 90 sm bo'lgan ikkita alohida balandlikdagi tutqichlar qurilishi kerak;

-Tutqich pandusning boshlanishidan kamida 30 sm oldin boshlanishi va oxiridan kamida 30 sm davom etishi kerak;

-Devor va tutqich orasidagi masofa 4 sm dan kam bo'lmasligi kerak. Panjara birlashtirilgan devor yoki yuzalarda ortiqcha g'adir-budirliliklar va notekisliklar mavjud bo'lsa, tutqich devordan 5 sm masofada quriladi;

-Tutqichlar ushlanishi qulay bo'lishi uchun turli shakllarda bo'lishi mumkin. Biroq yumaloq tutqichlar afzal ko'riladi. Tutqichlarning diametri 3.2 sm dan 4.0 sm gacha bo'lishi tavsiya etiladi;

-Ko'rish qobiliyati past odamlar tomonidan yaqqol ko'rinishi uchun, panjara va/yoki tutqich ular birlashtirilgan yuzaning rangiga zid keladigan rangda bo'yalgan bo'lishi kerak.

Nogironligi bo'lgan shaxslar uchun liftlardan foydalanishda qulay va to'siqsiz sharoit yaratish bo'yicha qaydnoma :

- Sirpanmaydigan pol qoplamasi;
- Qavatga ko'tarilish tugmalari;
- Taktil piktogramma;
- Lift devoriga mahkamlangan tutqich;
- Shaxsning harakat yo'nalishini ko'rsatuvchi taktil belgi;
- Vizual yuguruvchi ma'lumotli displey;
- Lift eshiklarini ochilish o'lchamrini kontrastil belgilash ;
- Liftdan foydalanish kontrastli chaqiruv tugmasi;
- Ogohlantiruvchi taktil qoplama

Nogironligi bo'lgan shaxslar uchun tibbiy xizmat ko'rsatishbo'yicha umumiy ko'rsatma:

-Zinapoyalar nogironlarning harakatlanishiga to'sqinlik qilganligi sababli, imkoniyati cheklangan kishilarga kerakli qulayliklar yaratish nuqtai nazaridan panduslar o'rnatiladi. Faqat zinapoyalar o'rnatilishi mumkin bo'lgan joylarda, bu zinapoyalar har ikki tomondan tutqichlar bilan jihozlanadi;

-Zinapoya pog'onasining maksimal balandligi 15 sm dan oshmasligi kerak;

-Zinapoyaning vertikal va gorizontaal yuzasi har xil rangda bo'lishi kerak.

Har bir pog'onaning cheti, kengligi 2.5 sm bo'lgan sirpanishdan va yiqilishdan himoyalovchi tasma bilan o'ralgan bo'lib, bu tasma tashqariga bo'rtmagan va pog'ona yuzasi bilan tasma bilan o'ralgan bo'lib, bu tasma tashqariga bo'rtmagan va pog'ona yuzasi bilan bir tekis o'rnatilgan bo'lishi kerak;

-DIN 18024 standartiga ko'ra, pog'onalar soni 3 tagacha bo'lgan zinapoyalarning har bir pog'onasi, pog'onalarining soni 3 tadan ko'p bo'lgan zinapoyalarning esa, birinchi va oxirgi pog'onasi sirpanishni oldini oladigan tasma bilan o'ralgan bo'lishi kerak;

-Ko'rish qobiliyati ojiz bo'lgan odamlar uchun zinapoyalarni topib, ulardan foydalanishi uchun, zinapoyalarning qismlari taktil materiallardan tayyorlangan bo'lishi va bu tur odamlar, zinapoyaga yaqinlashganini sezishi lozim. Seziluvchi yuzaning kengligi kamida 60 sm bo'lib, rang va teksturasi nuqtai nazaridan har xil rangda va g'adir-budir bo'lishi kerak;

-Nishablik nogironlar aravachasi foydalanuvchilari va hassa bilan harakatlanuvchi odamlar uchun qulay va xavfsiz o'tishni ta'minlashi kerak;


-Uzunligi 10 m gacha bo'lgan panduslarning maksimal qiyaligi 8%dan oshmasligi kerak, 10 m dan uzun bo'lgan panduslarning qiyaligi 6%dan oshmasligi kerak;

-Panduslarning yuzasi qalin, mustahkam, sirpanmaydigan va biroz g'adir-budur material bilan qoplangan bo'lishi kerak. Yuzadagi g'adir-budirlarning balandligi 2 sm dan ortiq bo'lmasligi kerak;


20 sm dan ortiq balandlikdagi farqni kesib o'tishi uchun, pandus bir yoki ikkita tomondan tutqichlar bilan jihozlanishi kerak;

-Nogironlar aravachasidan foydalanadigan imkoniyati cheklangan kishilar uchun pandusning himoyalanmagan tomonlarida kamida 5 sm balandlikda bo'lgan himoyalovchi bordyurlar o'rnatilgan bo'lishi lozim.


					"Qashqadaryo viloyat hokimligi yagona buyurtmachi xizmati injiniring kompaniyasi" DUK bururtmachiligida			НБШ		
					Qamashi tumani "Qizilqishloq" MFYdagi 60-son maktab filialini rekonstruktsiya qilish.					
Изм	Лист	№ Документ	Подпись	Дата	140 o'quvchi o'rinli yangi binosi.	Стадия	Лист	Листов		
Bo'l. boshligi	Диллюев Ш.			2025г		РП	1	8		
Ishlab chiqdi	Бозоров Э.					"IDEAL LOYIXA" MCHJ				
					Общие данные.					

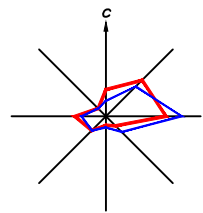

Чертеж действий для людей с ограниченными возможностями

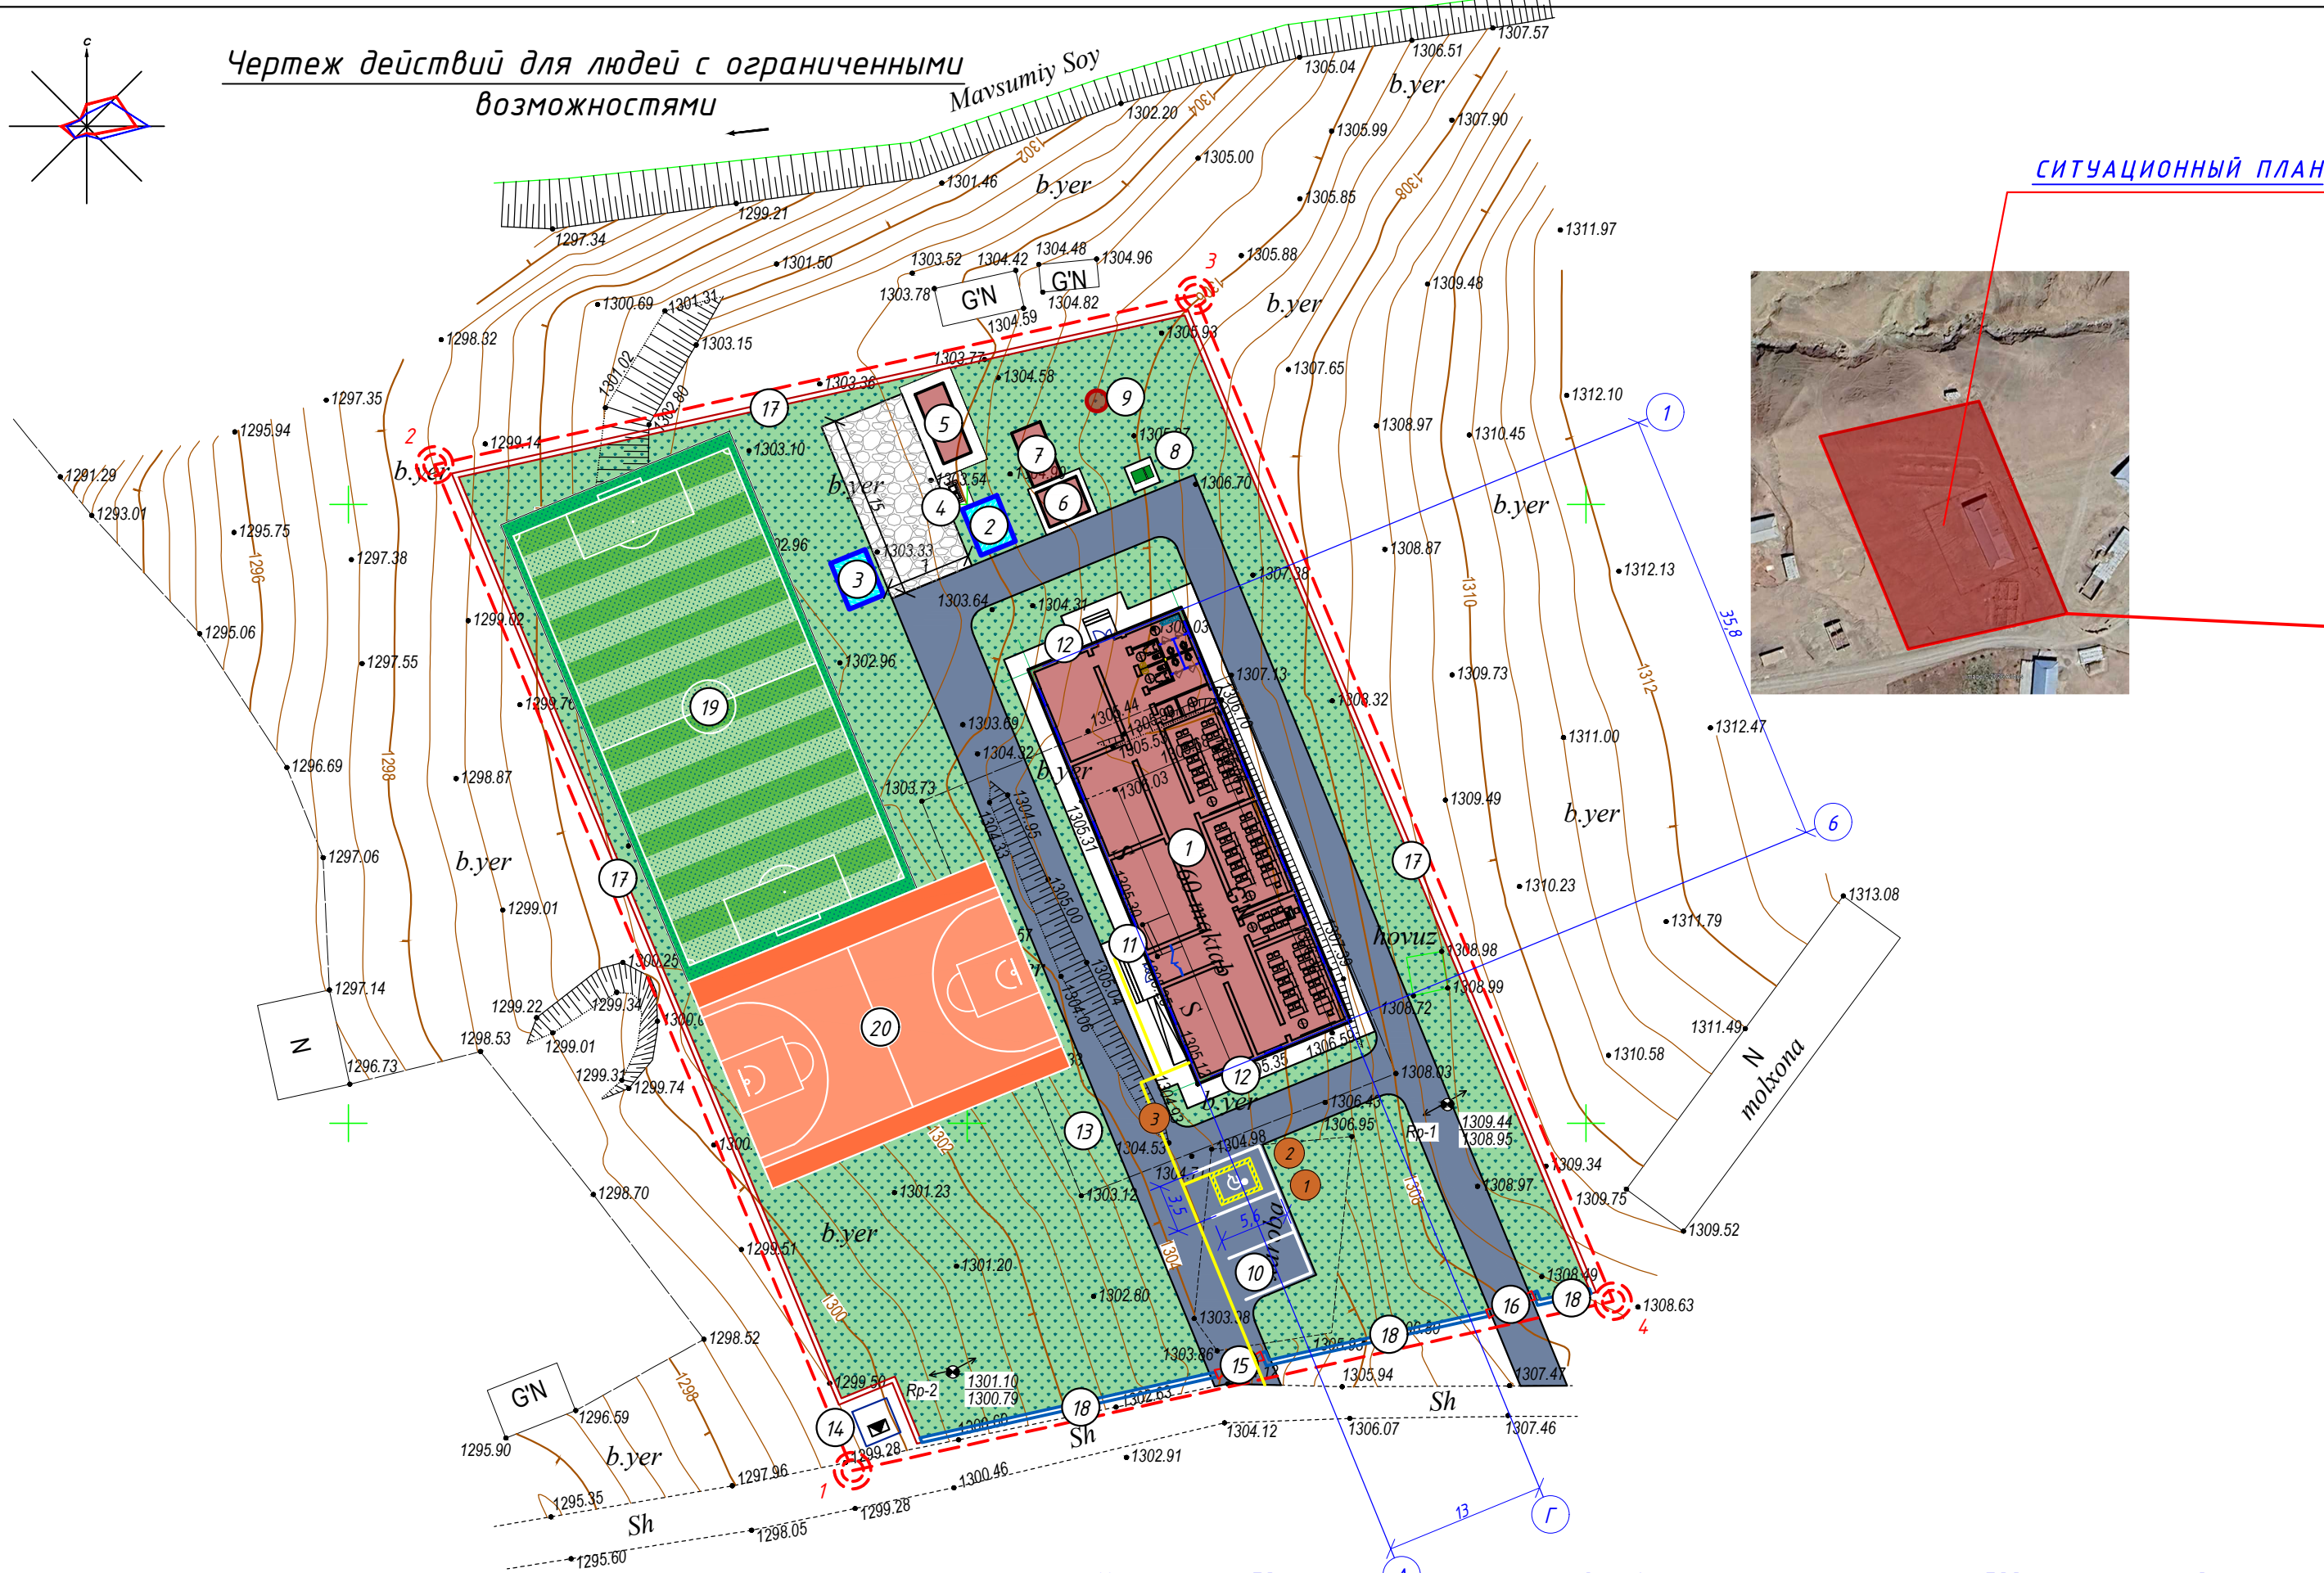



СИТУАЦИОННЫЙ ПЛАН

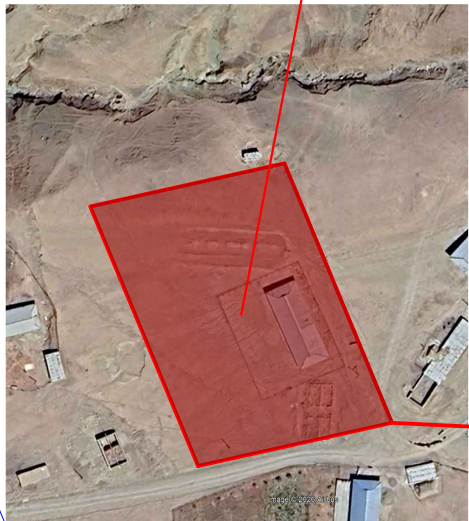

ЭКСПЛИКАЦИЯ ЗДАНИЙ И СООРУЖЕНИЙ

№	НАИМЕНОВАНИЕ ЗДАНИЙ И СООРУЖЕНИЙ	ЕД. ИЗМ.	КОЛ-ВО	ПЛОЩ. ЗАСТР.	ССЫЛКА НА ТИПОВОЙ ПРОЕКТ
1	Учебный блок 140 мест	ЗД	1	484,10	Проектируемая
2	Питьевой и противопожарный резервуар на 25 м³	Соор	1	12	Проектируемая
3	Питьевой и противопожарный резервуар на 25 м³	Соор	1	12	Перспектива
4	Площадка для мусоросборников	ШТ	1		Проектируемый по месте
5	Склад угля (Контейнер)	ШТ	1		Проектируемая
6	Наружный блок	Соор	1	10,5	Проектируемая
7	Модульный котельный	ШТ	1		Проектируемая
8	Очистные сооружения (ЛОС 4 м³)	ШТ	1		Проектируемая
9	Выгребная яма на 5 м³	Соор	1	6,76	Проектируемая
10	Парковка	Площ.	1		Проектируемая
11	Ящик для почты	ШТ	1		Проектируемая
12	Противопожарный шит	ШТ	2		Проектируемый по месте
13	Колодец для коммуникаций	ШТ	1		Проектируемая
14	Трансформаторная подстанция	ШТ	1		Проектируемая
15	Ворота главные металлические	ШТ	1		Проектируемая
16	Ворота металлические	ШТ	1		Проектируемая
17	Ограждение из кассеты	ПМ.	238		Проектируемая
18	Ограждение металлические	ПМ.	50		Проектируемая
19	Футбольная поля	Площ	1		Перспектива
20	Баскетбольная поля	Площ	1		Перспектива

Ногиронлиги бўлган шахслар учун алоҳида автотураргоҳ ташкил қилиш бўйича таклиф лойиҳаси.

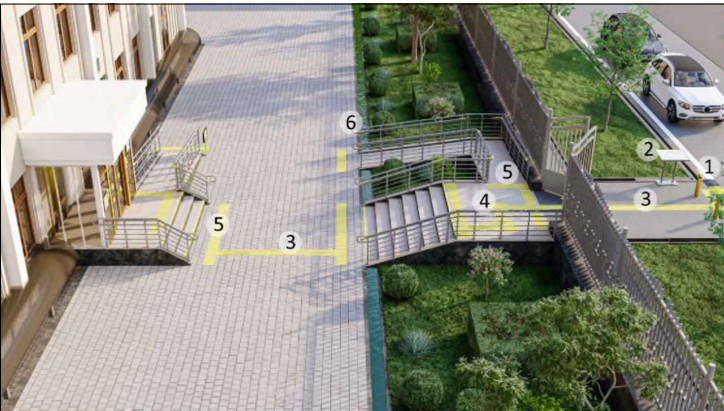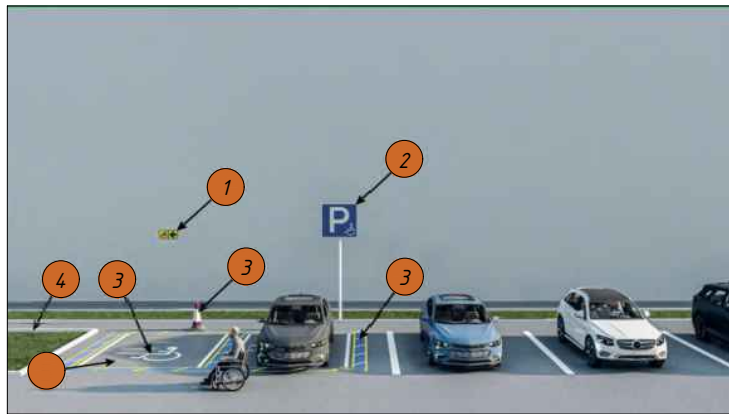


Кайднома

- Ногирон шахснинг ҳаракат йўналишини курсатувчи махсус тактил белги - 1 дона
- Ногиронлар учун тўхташ жойи" тўхташ белгиси - 1 дона
- Ногиронлар учун махсус автотураргоҳ,ни ажратиш белгиси (масляная окраска L=30 см)- 55 пм/ 16,5 м2
- Қўзи оқизлар учун тутқичларда Брайл алифбосидаги тактил маълумот об'ём в заделе АР, КЖ

Ногиронлиги бўлган шахслар учун алоҳида кулайлик ташкил				
Ногирон шахснинг ҳаракат йўналишини курсатувчи махсус тактил белги	Шт	1		
Ёнгин пайитида ҳаракат йўналишини курсатувчи махсус белги	Шт	1		
Ногиронлар учун тўхташ жойи" тўхташ белгиси	Шт комплект	1		
Световой указатель для пожарных резервуаров	Шт комплект	1		
Труба квадратная 40x40x3 мм	КГ	22,22		
Ногиронлар учун махсус автотураргоҳ,ни ажратиш белгиси (масляная окраска L=30)	МП	55	M2	16,5
Устройство бетонного покрытия кл. В 12,5 толщ. h=50см (для столбца 40x40 см) ,	M2	0,32	M3	0,16
На гравийном основании глубиной h=10см.	M2	0,72	M3	0,08
Битумная изоляция 2 слой	M2	3,2		

				140 o'rintli qo'shimcha bino qurish	Стадия	Лист	Листов
Direktor					РП	1	1
Ishlab chiqdi	Shokirov	ШОКИРОВ		Чертеж действий для людей с ограниченными возможностями	"IDEAL LOY'IXA" MCHJ		


Чертеж действий для людей с ограниченными возможностями

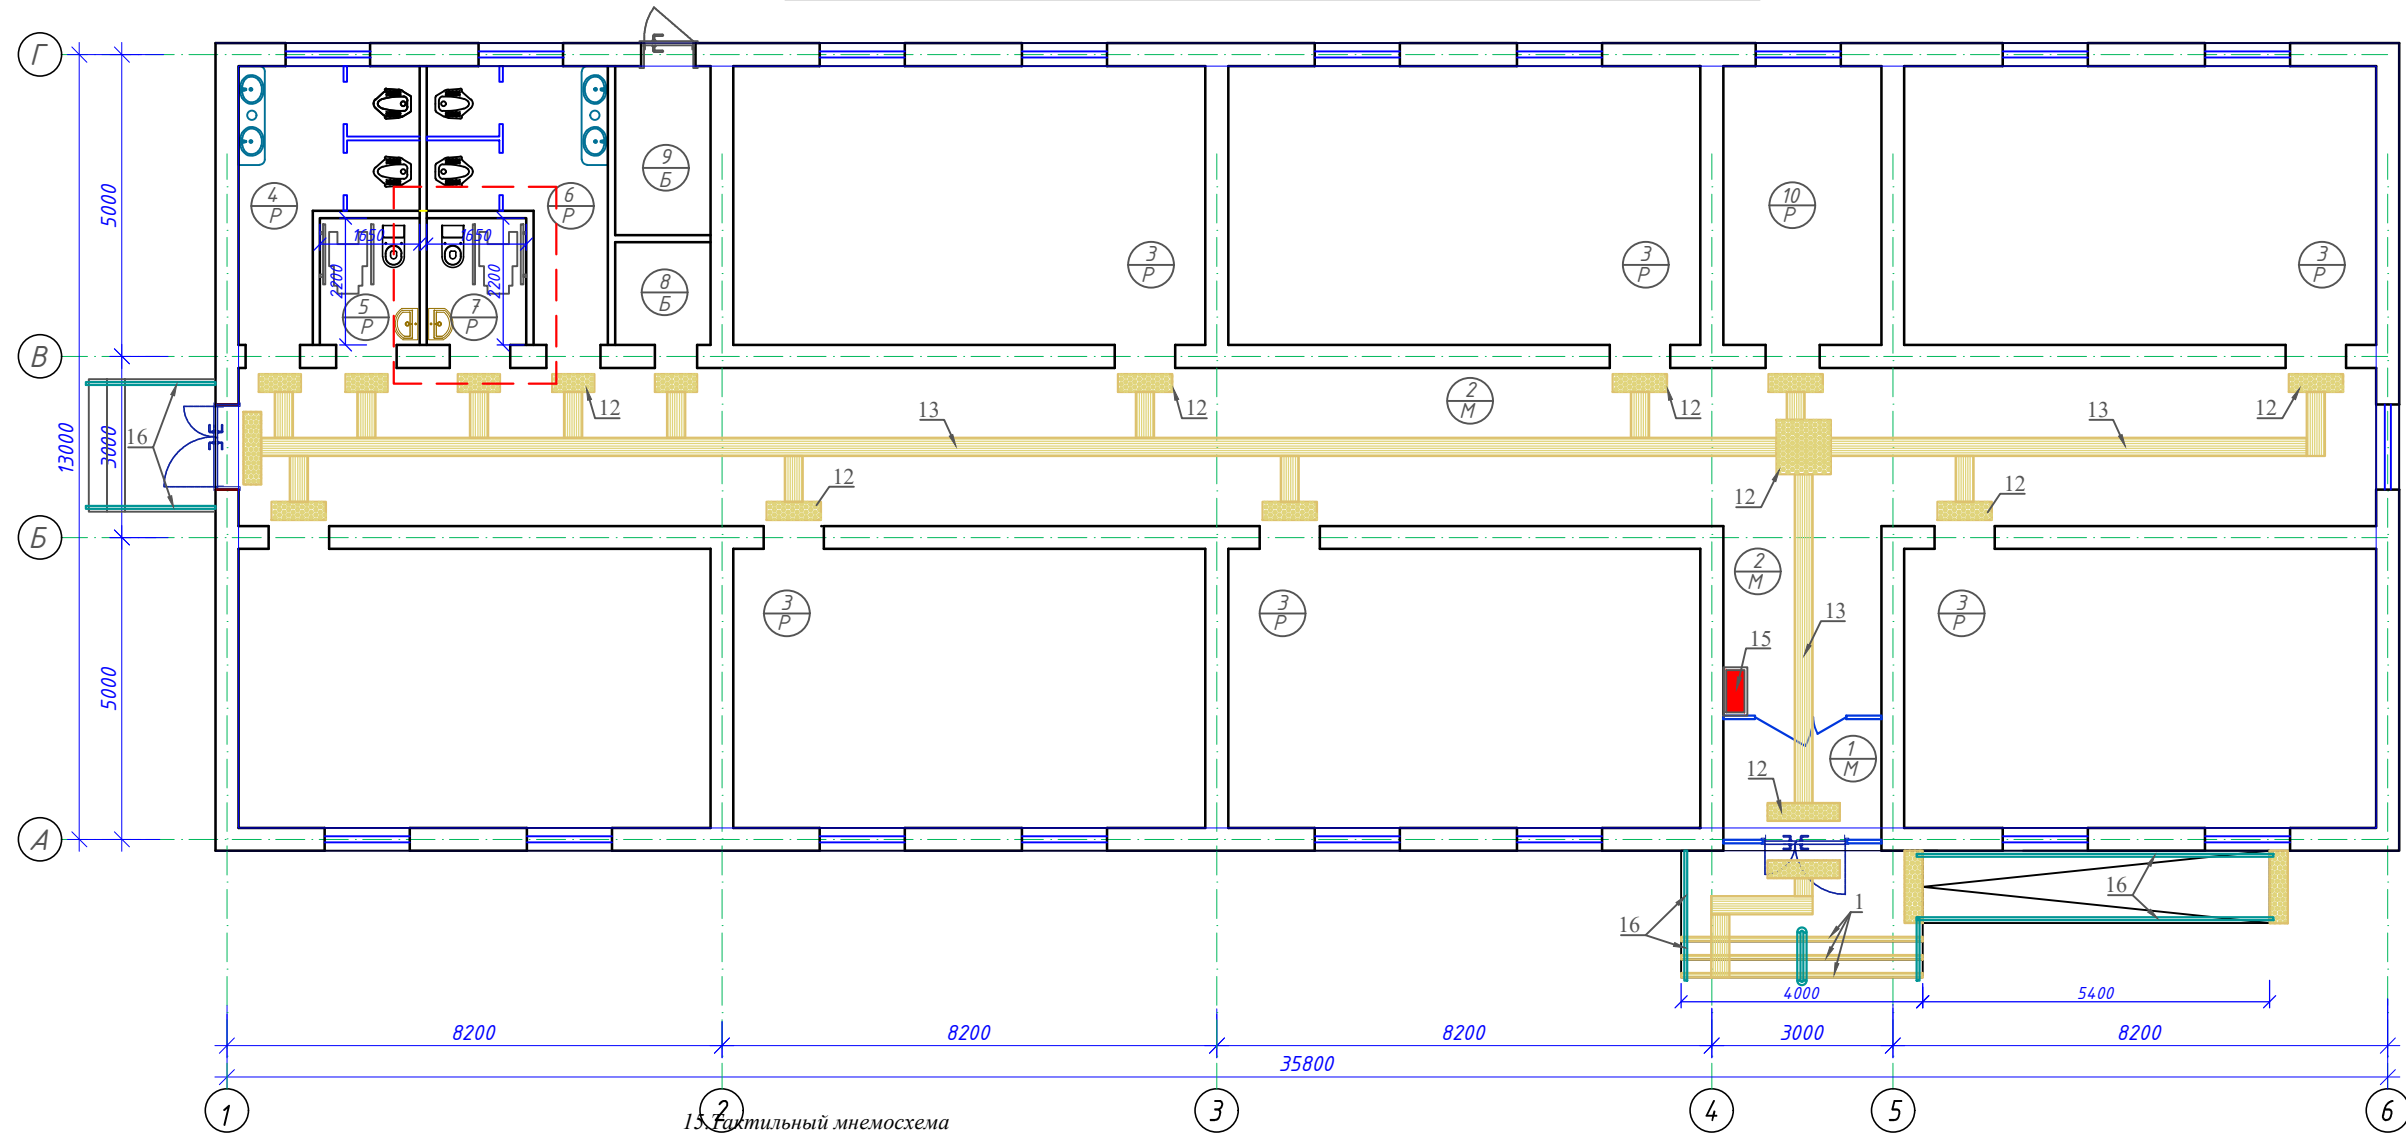


1. Профиль алюминиевый накладной угол-порог против скольжения



12. Тактильный плитка предупреждающая

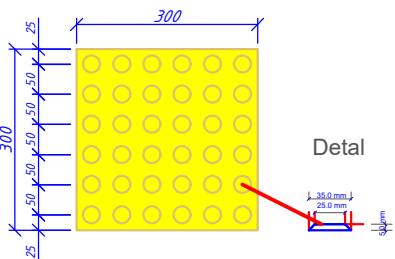


13. Тактильный плитка направляющая

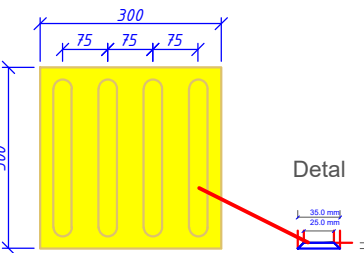

Экспликация помещений

№ п.п	Наименование	Площадь м2
1.	Тамбурная	5,90м ²
2.	Вестибюль с коридорам	101,0м ²
3.	Класс 20 учащихся	36,1х7м ²
4.	Туалет для мальчиков на 2 очков	9,90м ²
5.	Туалет для преподавателей и инвалидов	3,50м ²
6.	Туалет для девочек на 2 очков	9,90м ²
7.	Туалет для преподавателей и инвалидов	3,50м ²
8.	Щитовая	2,70м ²
9.	Узел ввода/насосная	4,40м ²
10.	Комната учительская и психолог	12,10м ²

15. Тактильный мнемосхема

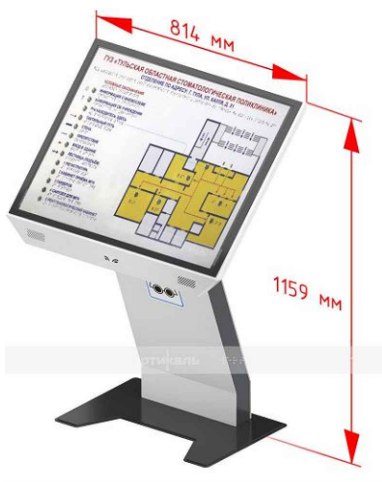


16. Тактильный наклейки для поручней




					"Qashqadaryo viloyat hokimligi yagona buyurtmachi xizmati injiniring kompaniyasi" DUK buyurtmachiligida	НБШ					
					Qamashi tumani "Qizilqishloq" MFYdagi 60-son maktab filialini rekonstruksiya qilish.						
Изм	Лист	№ Документ	Подпись	Дата	140 o'quvchi o'rintli yangi binosi.			Стадия	Лист	Листов	
Bo'l. boshligi	Диллиев Ш.			2025г				РП	3	8	
Ishlab chiqdi	Бозоров Э.				Чертеж действий для людей с ограниченными возможностями			"IDEAL LOYIXA" MCHJ			

Санузел, чертеж действий для людей с ограниченными возможностями




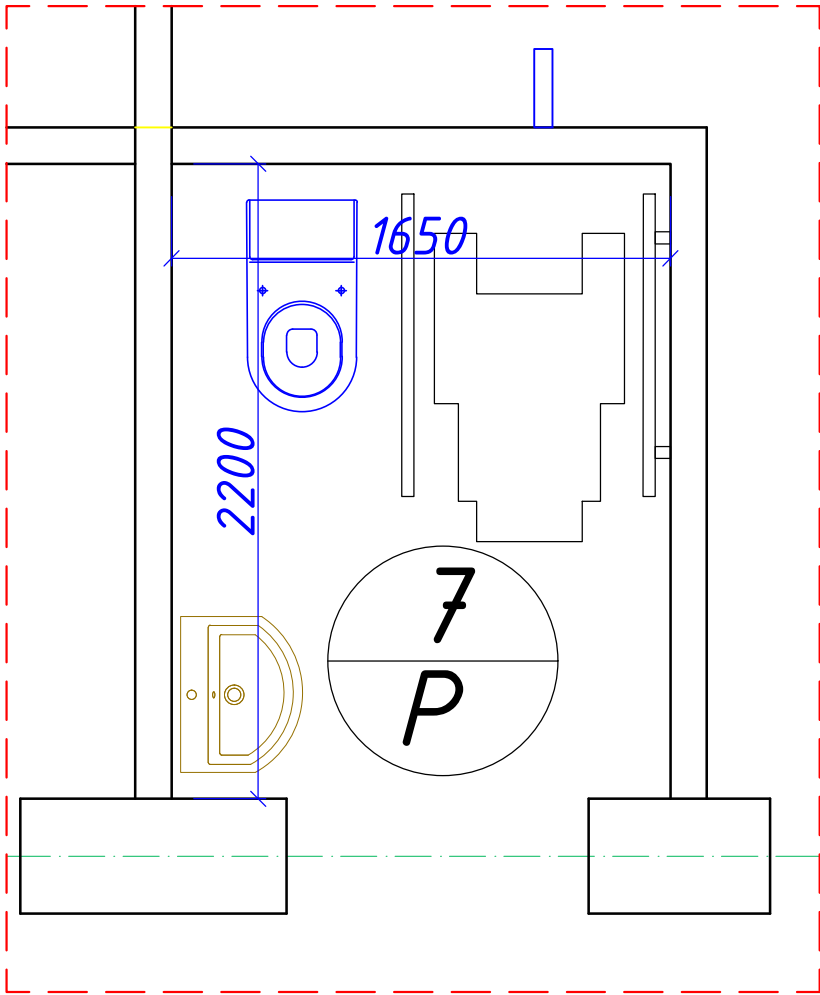


Условные обозначения:

 - Тактильный плитка на пол

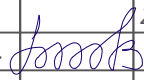
					"Qashqadaryo viloyat hokimligi yagona buyurtmachi xizmati injiniring kompaniyasi" DUK bururtmachiligida	НБШ
					Qamashi tumani "Qizilqishloq" MFYdagi 60-son maktab filialini rekonstruktsiya qilish.	
Изм	Лист	№ Документ	Подпись	Дата	140 o'quvchi o'rintli yangi binosi.	Стадия
Bo'l. boshligi	Диллиев Ш.			2025г		Лист
Ishlab chiqdi	Бозоров Э.					Листов
					Санузел, чертеж действий для людей с ограниченными возможностями	"IDEAL LOYIXA" MCHJ

Согласовано:

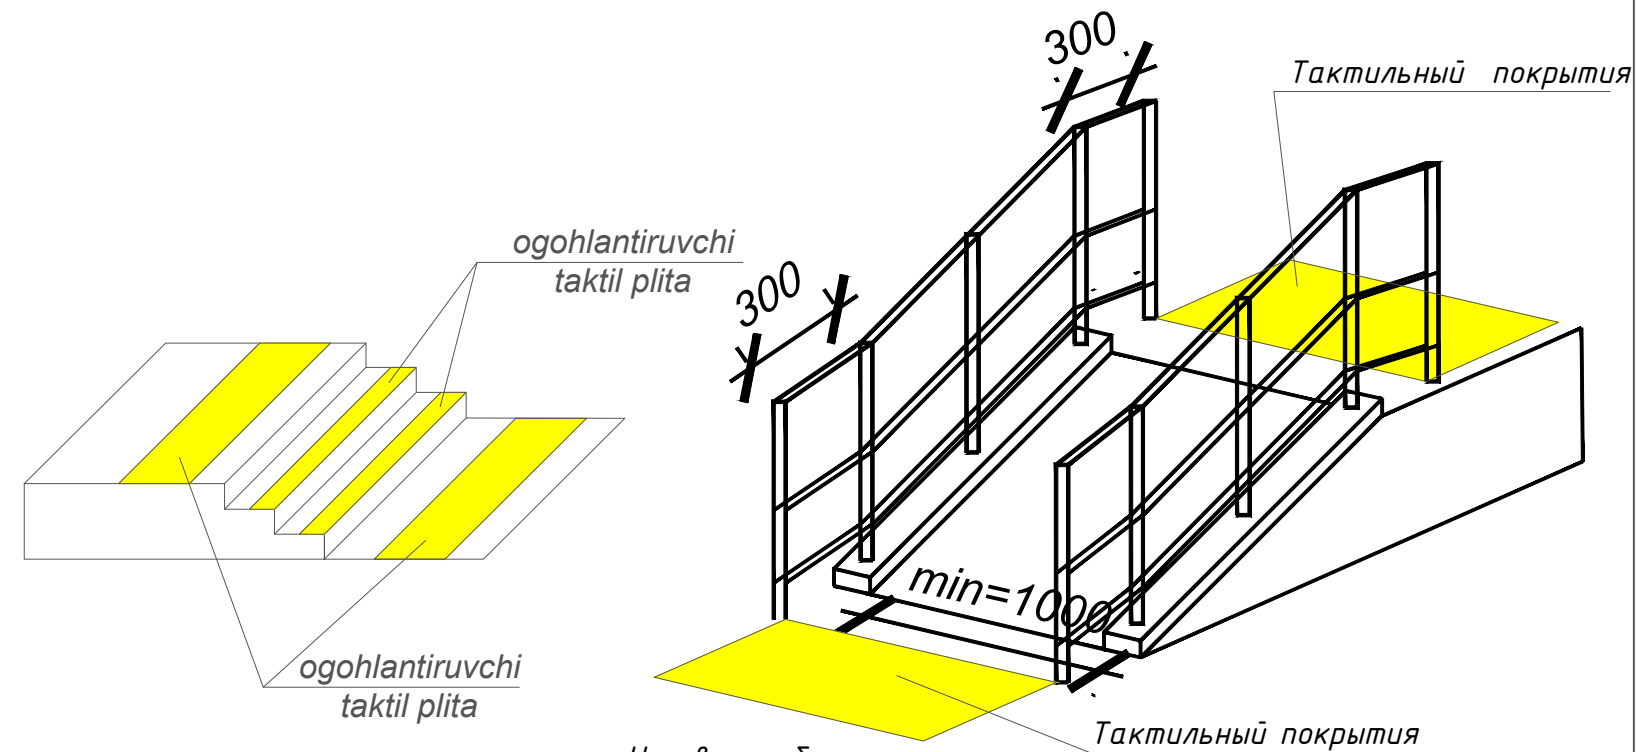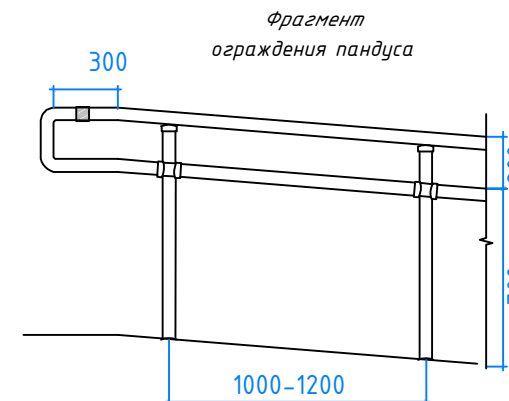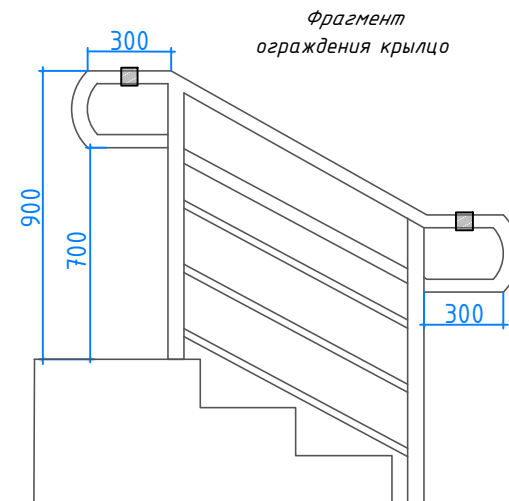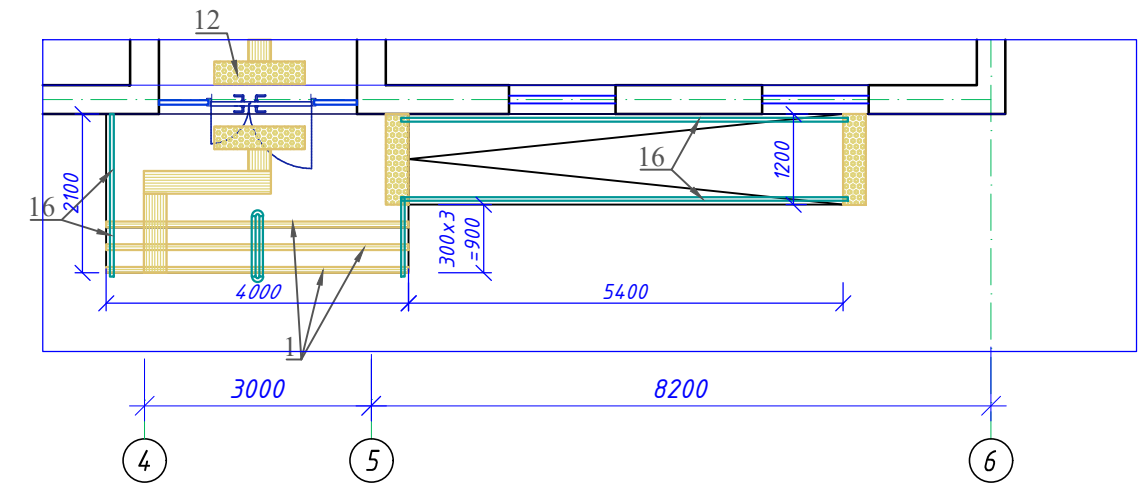

Условные обозначения:

- Отражательные круги - 4 штук
- Контрастная окраска на стена - 32 м²
- Тактильный плитка на пол 74,3 м²
- Тактильная мнемосхема 600х600мм 1 шт

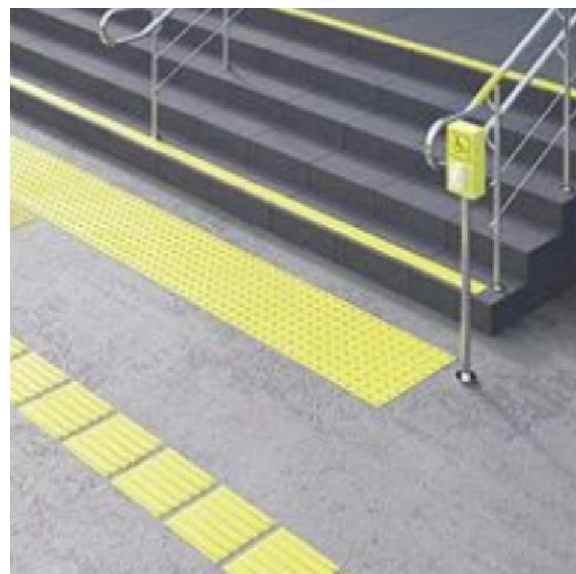

					2026	Buyurtmachi: Qashqadaryo viloyat hokimligi "Yagona buyurtmachi xizmati" DUK		НБШ	
						Qashqadaryo viloyati G'uzor tumani " MFY Kerait qishlog'ida joylashgan Tibbiyot birlashmasiga qarashli yuqumli kasalliklar shifoxonasini rekonstruksiya qilib (mavjud 60 o'rinli binoni ta'mirlab) qurish.			
Изм.	Кол. уч.	Лист	№ док.	Подпись	Дата			Стадия	Лист
								Листов	
Direktor	Yarqulov T					Shifoxona binolari		РП	5
LBM	Husanov							8	
Ishlab chiqdi	Qurbonov J					Пандус, чертеж действий для людей с ограниченными возможностями		"Qarshi Konstruksiya Dizayn" MChJ	


Согласовано:

Инв. № подл.	Подпись и дата	Взам. инв. №

Eslatma:

- *Ko'rish qobiliyati past odamlarning eshikka urilishiga yo'l qo'ymaslik uchun eshik mos ravishda belgilanishi kerak. Eshikda katta oynali yuzalar mavjud bo'lsa, ularning sinishi va baxtsiz hodisalarga olib kelishini oldini olish uchun tegishli belgilash choralarini ko'rish kerak.
- Oynali kirish eshiklarda ogohlantiruvchi belgilar:
- 7.5 sm balandlikda belgi, ikki xil rangda bo'lishi mumkin;
 - Eshik ramasida kamida 5 sm kenglikdagi vizual belgilar;
 - Ishorat belgilarining balandligi 1-darajali: 1.3 m - 1.4 m;
 - Ishorat belgilarining balandligi 2-darajali: 0.9 m - 1.0 m;
 - Ishorat belgilarining balandligi 3-darajali: 10 sm - 30 sm (tavsiya etiladi).
- Nishablik nogironlar aravachasi foydalanuvchilari va hasa bilan harakatlanuvchi odamlar uchun qulay va xavfsiz o'tishni ta'minlashi kerak;
- Uzunligi 10 m gacha bo'lgan panduslarning maksimal qiyaligi 8%dan oshmasligi kerak, 10 m dan uzun bo'lgan panduslarning qiyaligi 6%dan oshmasligi kerak;
- Panduslarning yuzasi qalin, mustahkam, sirpanmaydigan va biroz g'adir-budur material bilan qoplangan bo'lishi kerak. Yuzadagi g'adir-budirlarning balandligi 2 sm dan ortiq bo'lmasligi kerak;
- 20 sm dan ortiq balandlikdagi farqni kesib o'tishi uchun, pandus bir yoki ikkila tomondan tutqichlar bilan jihozlanishi kerak;
- Nogironlar aravachasidan foydalanadigan imkoniyati cheklangan kishilar uchun pandusning himoyalangan tomonlarida kamida 5 sm balandlikda bo'lgan
- Zinapoyalar nogironlarning harakatlanishiga to'sqinlik qilganligi sababli, imkoniyati cheklangan kishilarga kerakli qulayliklar yaratish nuqtai nazaridan panduslar o'rnatiladi. Faqat zinapoyalar o'rnatilishi mumkin bo'lgan joylarda, bu zinapoyalar har ikki tomondan tutqichlar bilan jihozlanadi;
- Zinapoya pog'onasining maksimal balandligi 15 sm dan oshmasligi kerak;
- Zinapoyaning vertikal va gorizontal yuzasi har xil rangda bo'lishi kerak. Har bir pog'onaning cheti, kengligi 2.5 sm bo'lgan sirpanishdan va yiqilishdan himoyalovchi tasma bilan o'ralgan bo'lib, bu tasma tashqariga bo'rtmagan va pog'ona yuzasi bilan bir tekis o'rnatilgan bo'lishi kerak;
- DIN 18024 standartiga ko'ra, pog'onalar soni 3 tagacha bo'lgan zinapoyalarning har bir pog'onasi, pog'onalarining soni 3 tadan ko'p bo'lgan zinapoyalarning esa, birinchi va oxirgi pog'onasi sirpanishni oldini oladigan tasma bilan o'ralgan bo'lishi kerak;
- Ko'rish qobiliyati ojiz bo'lgan odamlar uchun zinapoyalarni topib, ulardan foydalanishi uchun, zinapoyalarning qismlari taktil materiallardan tayyorlangan bo'lishi va bu tur odamlar, zinapoyaga yaqinlashganini sezishi lozim. Seziluvchi yuzaning kengligi kamida 60 sm bo'lib, rang
- *Pandusning ochiq bo'lgan har ikki tomoniga, agar bir tomoni ochiq bo'lsa, shu tomoniga panjaralarning o'rnatilishi ko'rsatilgan pandusning devor tomoniga ham tutqich o'rnatilishi kerak;
- Panjaraga 70 sm va 90 sm bo'lgan ikkita alohida balandlikdagi tutqichlar qurilishi kerak;
- Tutqich pandusning boshlanishidan kamida 30 sm oldin boshlanishi va oxiridan kamida 30 sm davom etishi kerak;
- Devor va tutqich orasidagi masofa 4 sm dan kam bo'lmasligi kerak. Panjara biriktirilgan devor yoki yuzalarda ortiqcha g'adir-budirlar va notekisliklar mavjud bo'lsa, tutqich devordan 5 sm masofada quriladi;
- Tutqichlar ushlanishi qulay bo'lishi uchun turli shakllarda bo'lishi mumkin. Biroq yumaloq tutqichlar afzal ko'riladi. Tutqichlarning diametri 3.2 sm dan 4.0 sm gacha bo'lishi tavsiya etiladi;
- Ko'rish qobiliyati past odamlar tomonidan yaqqol ko'rinishi uchun, panjara va/yoki tutqich ular biriktirilgan yuzaning rangiga zid keladigan rangda bo'yalgan bo'lishi kerak.

Ички йўлаklar

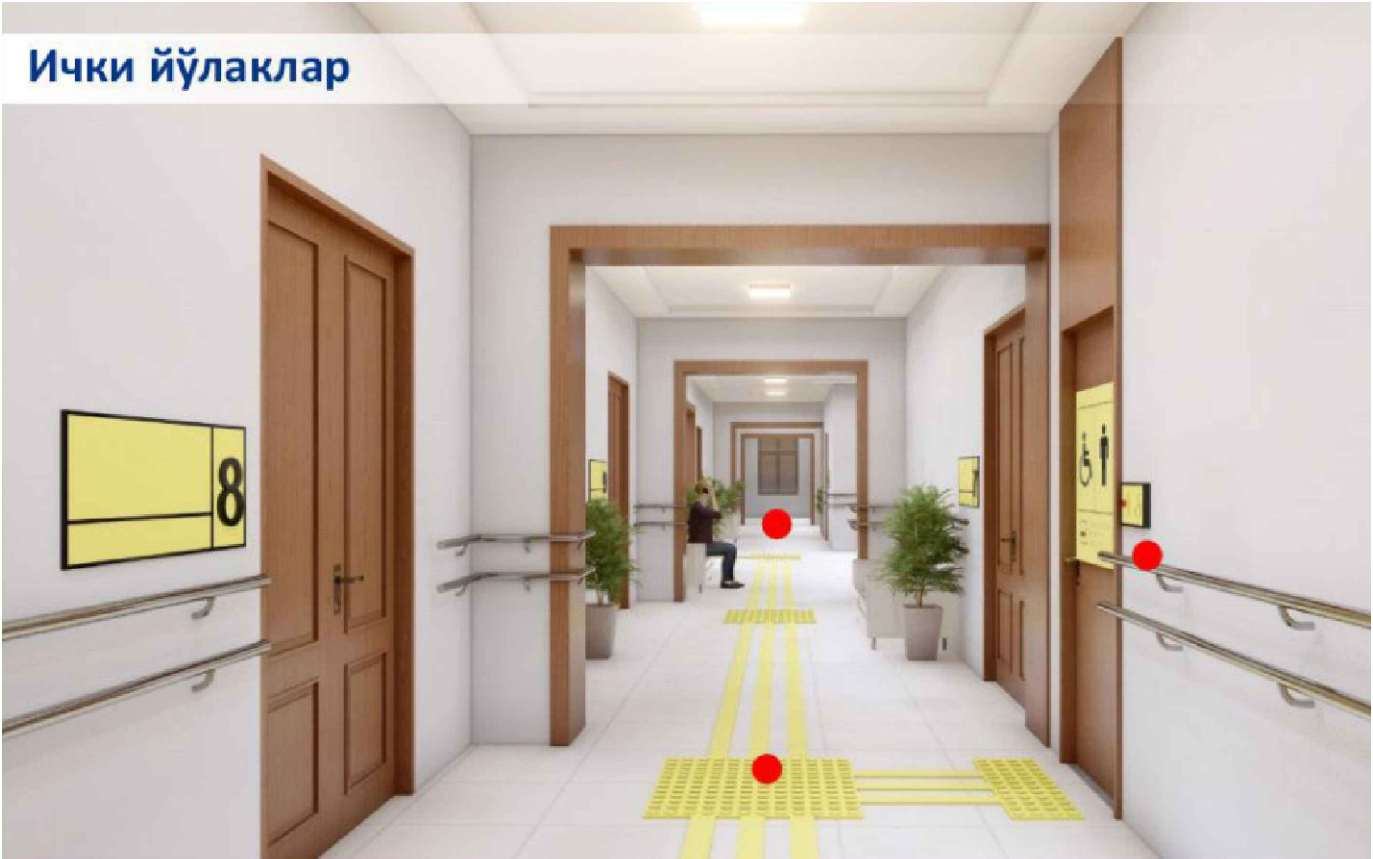

Условные обозначения:

- Туткич - 0 метр

					"Qashqadaryo viloyat hokimligi yagona buyurtmachi xizmati injiniring kompaniyasi" DUK bururtmachiligida	НБШ
					Qamashi tumani "Qizilqishloq" MFYdagi 60-son maktab filialini rekonstruktsiya qilish.	
Изм	Лист	№ Документ	Подпись	Дата	140 o'quvchi o'rintli yangi binosi.	Стадия
Bo'l. boshligi	Диллиев Ш.			2025г		Лист
Ishlab chiqdi	Бозоров Э.					Листов
					Чертёж действий для людей с ограниченными возможностями	РП
						6
						8
					"IDEAL LOYIXA" MCHJ	

Tiflo Texnika vositalari ro'yxati

№	Nomlanishi	Soni
1	Профиль алюминиевый накладной угол-порог против скольжения	12 шт
2	Круг желтый Ø200мм	2 шт
3	Контрастная линия для определения входа в помещения слабовидящими	10,0 м ²
4	Крючок для костылей	2 шт
5	Крючок для одежды	2 шт
6	Поручень U образный стационарный, на стойке, нержавеющая сталь диаметр 32. 600мм	2 шт
7	Настенные двойные поручни	2 шт
8	Поручень U образный с бумагодержателем , откидной, Нержавеющая сталь, пристенный, Ø32 700мм	2 шт
9	Поручень прямой, Нержавеющая сталь, Ø32мм	2 шт
10	Зеркало наклонное регулируемое для МГН, Ф32мм, 600*800мм	2 шт
11	Тактильные таблички, указатели, 150*300мм	13 шт
12	Тактильный плита предупреждающая	6,80 м ²
13	Тактильный плита направляющая	33,0 м ²
14	Поручень прямой, Нержавеющая сталь, Ø32мм	0 шт
15	Тактильный мнемосхема	1 шт
16	Тактильный наклейки для поручней	2 шт

Интерьер санузла для МГН




					"Qashqadaryo viloyat hokimligi yagona buyurtmachi xizmati injiniring kompaniyasi" DUK buyurtmachiligida			НБШ
					Qamashi tumani "Qizilqishloq" MFYdagi 60-son maktab filialini rekonstruktsiya qilish.			
Изм	Лист	№ Документ	Подпись	Дата	140 o'quvchi o'rinni yangi binosi.	Стадия	Лист	Листов
Bo'l. boshligi	Диллиев Ш.			2025г		РП	7	8
Ishlab chiqdi	Бозоров Э.					"IDEAL LOYIXA" MCHJ		
					Узлы			


1.Профиль алюминиевый накладной угол-порог против скольжения



2. Круг желтый Ø200мм

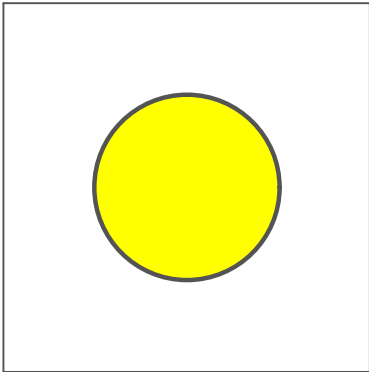

3.Контрастная линия для определения входа в помещения слабовидящими

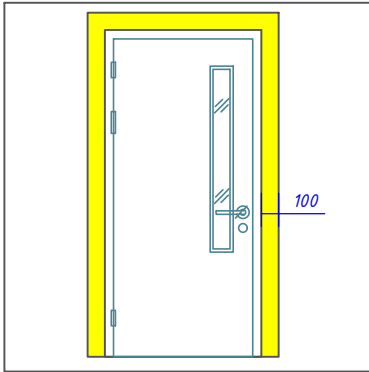

4.Крючок для костылей



5.Крючок для одежды




6.Поручень U образный стационарный, на стойке, нержавеющая сталь диаметр 32. 600мм



7.Настенные двойные поручни




8.Поручень U образный с бумагодержателем , откидной, Нержавеющая сталь, пристенный, Ø32 700мм

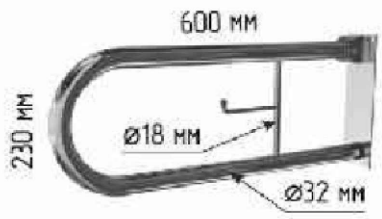

Поручень откидной, арт. 3204-600

9.Поручень прямой, Нержавеющая сталь, Ø32 600мм

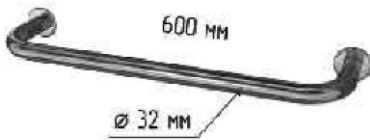

В наличии

10.Зеркало наклонное регулируемое для МГН, Ф32мм, 600*800мм




11.Тактильные звуковые таблички, указатели, 150*300мм




16. Тактильный наклейки для поручней




12.Тактильный плита предупреждающая

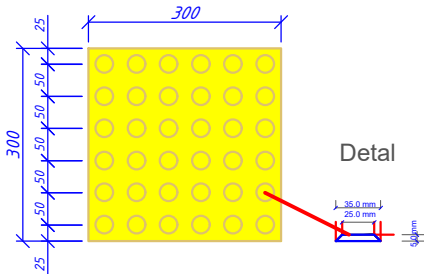


13.Тактильный плита направляющая

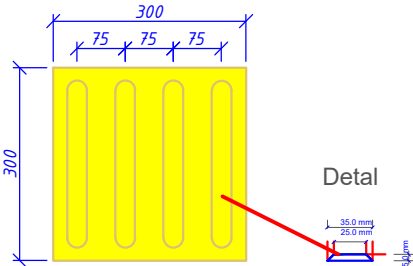


15.Тактильный мнемосхема

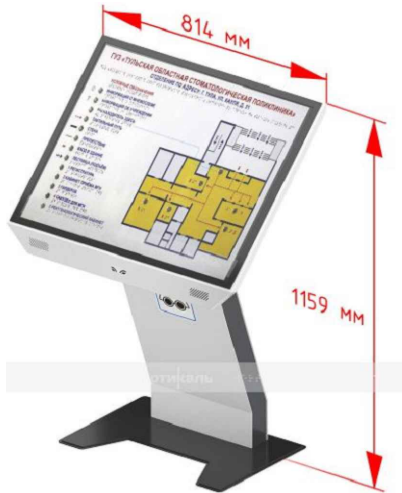


Nogironligi bo'lgan shaxslar uchun hojatxonaningnamunaviy ko'rinishi

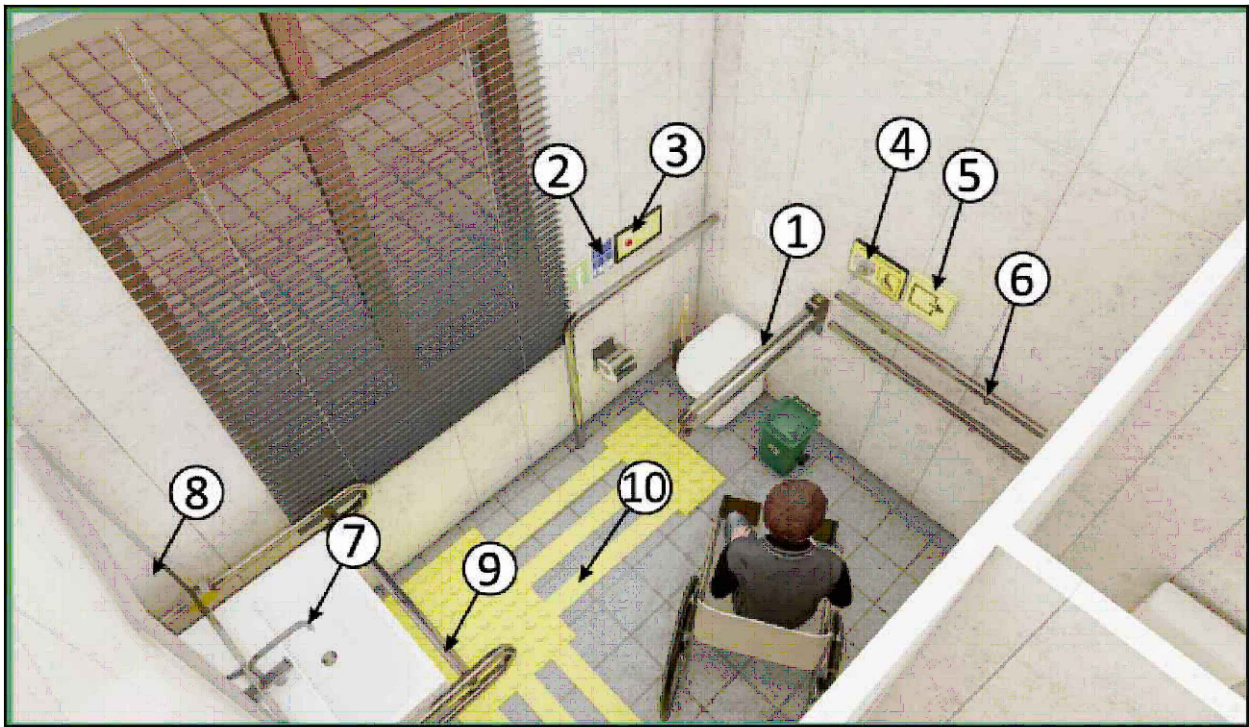

Namunaviy ko'rinish

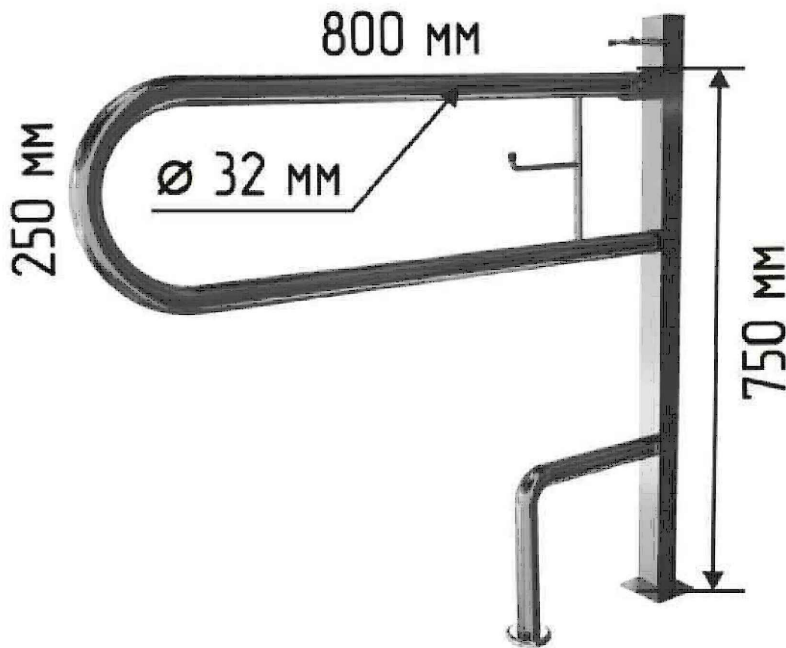

Nogironligi bo'lgan shaxslar uchun hojatxona o'lchamlari

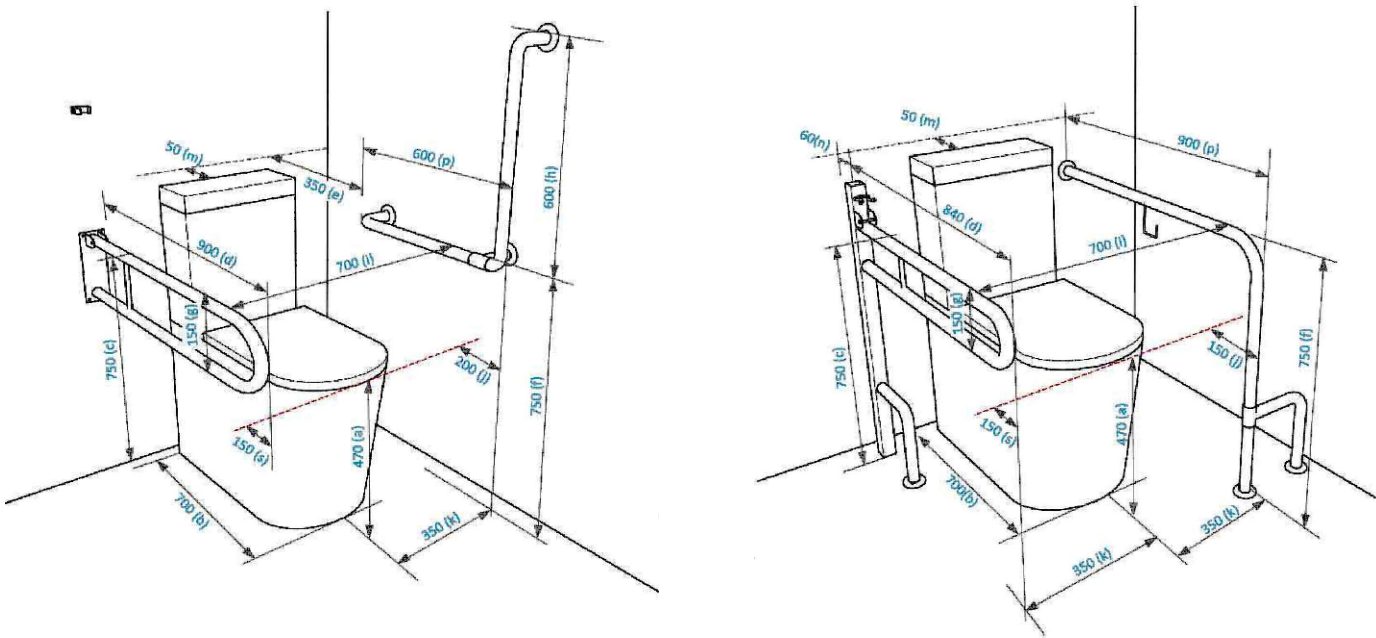

Qaydnoma

1. Xojatxona uchun yig'ma tutqich
2. Ovozli informator
3. Chaqiruv tugmasi
4. Xassa yoki qultik tayoq uchun ilgich
5. Evakuatsiya paytida xarakat yo'nalishi belgisi
6. Devorga maxkamlanadigan tutqich
7. Sensorli jumrak
8. Nogironligi bo'lgan shaxslar uchun maxsus oyna
9. Rakovina uchun tutqich
10. Taktil qoplama

					"Qashqadaryo viloyat hokimligi yagona buyurtmachi xizmati injiniring kompaniyasi" DUK bururtmachiligida	НБШ
					Qamashi tumani "Qizilqishloq" MFYdagi 60-son maktab filialini rekonstruktsiya qilish.	
Изм	Лист	№ Документ	Подпись	Дата	140 o'quvchi o'rintli yangi binosi.	Стадия
Bo'l. boshligi	Диллиев Ш.			2025г		Лист
Ishlab chiqdi	Бозоров Э.					Листов
					Пример изображения туалета для людей с ограниченными возможностями.	РП
						8
						8
					"IDEAL LOYIXA" MCHJ	