

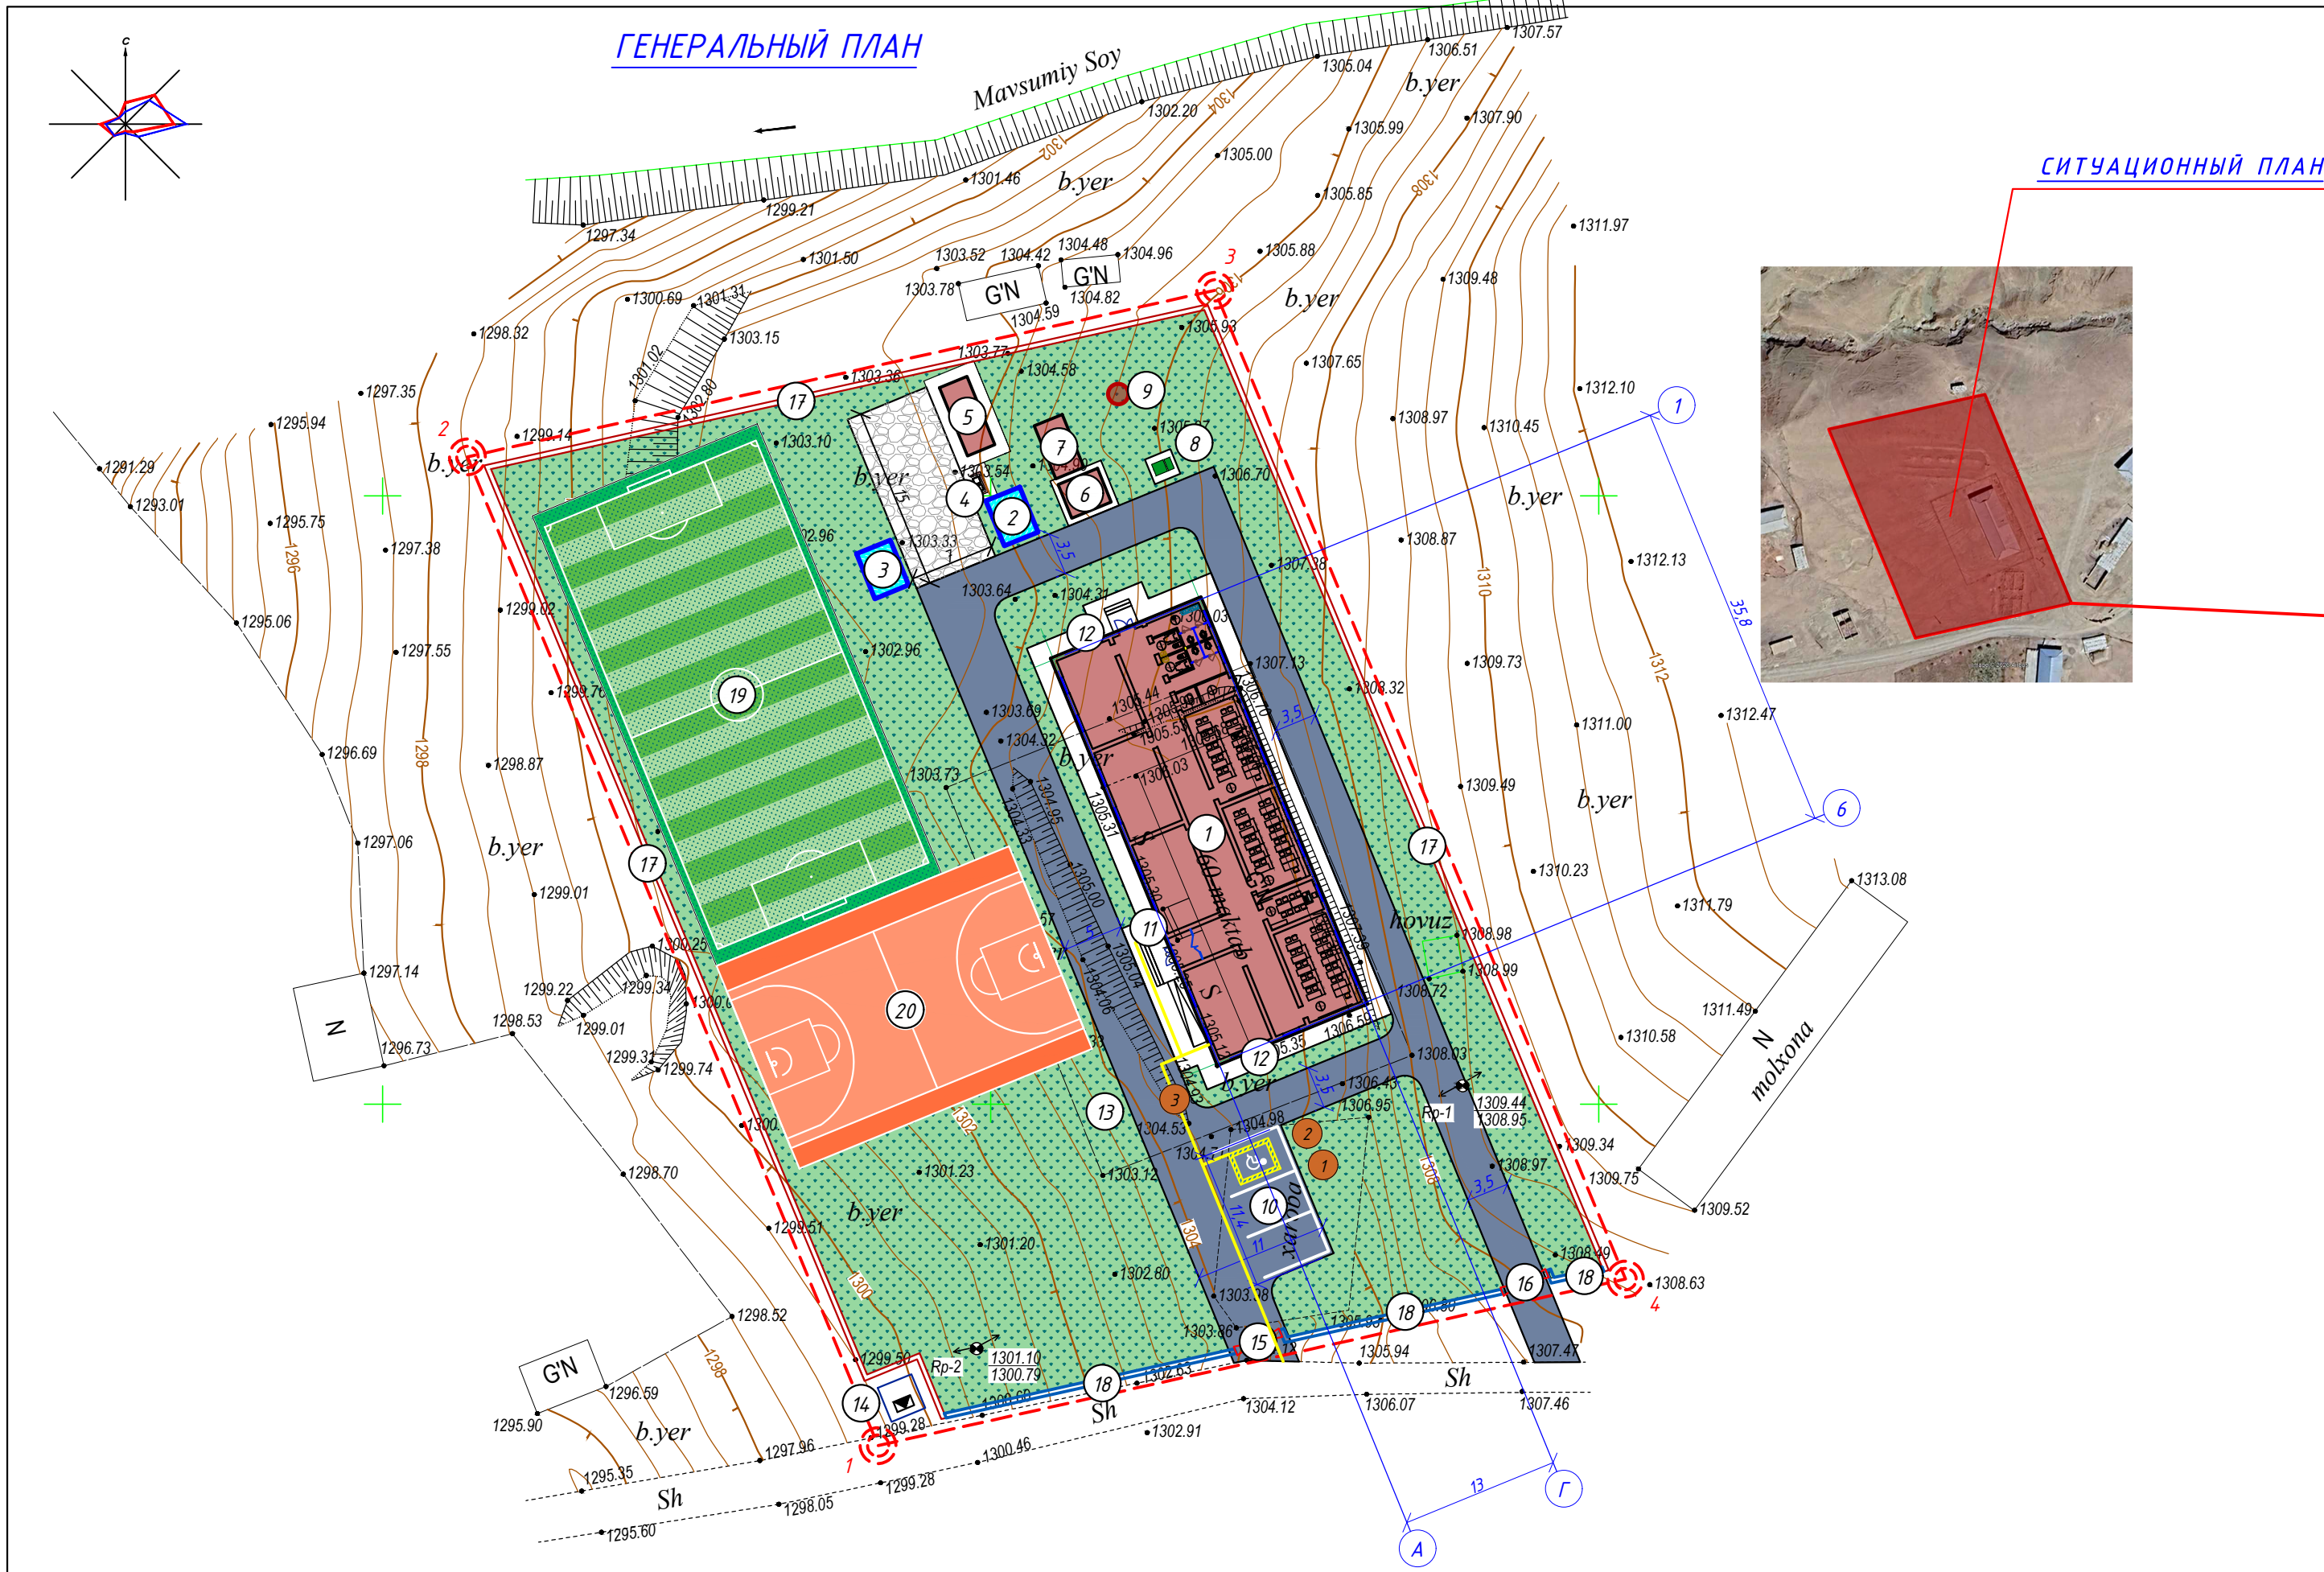


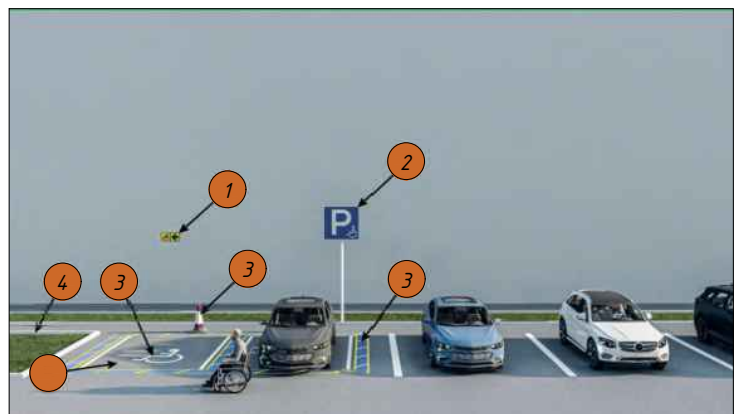

ЭКСПЛИКАЦИЯ ЗДАНИЙ И СООРУЖЕНИЙ

№	НАИМЕНОВАНИЕ ЗДАНИЙ И СООРУЖЕНИЙ	ЕД. ИЗМ.	КОЛ-ВО	ПЛОЩ. ЗАСТР.	ССЫЛКА НА ТИПОВОЙ ПРОЕКТ
1	Учебный блок 140 мест	ЗД	1	484,10	Проектируемая
2	Питьевой и противопожарный резервуар на 25 м³	Соор	1	12	Проектируемая
3	Питьевой и противопожарный резервуар на 25 м³	Соор	1	12	Перспектива
4	Площадка для мусоросборников	ШТ	1		Проектируемый по месте
5	Склад угля (Контейнер)	ШТ	1		Проектируемая
6	Наружный блок	Соор	1	10,5	Проектируемая
7	Модульный котельный	ШТ	1		Проектируемая
8	Очистные сооружения (ЛОС 4 м³)	ШТ	1		Проектируемая
9	Выгребная яма на 5 м³	Соор	1	6,76	Проектируемая
10	Парковка	Площ.	1		Проектируемая
11	Ящик для почты	ШТ	1		Проектируемая
12	Противопожарный шит	ШТ	2		Проектируемый по месте
13	Колодец для коммуникаций	ШТ	1		Проектируемая
14	Трансформаторная подстанция	ШТ	1		Проектируемая дне территории
15	Ворота главные металлические	ШТ	1		Проектируемая
16	Ворота металлические	ШТ	1		Проектируемая
17	Ограждение из кассеты	ПМ.	238		Проектируемая
18	Ограждение металлические	ПМ.	50		Проектируемая
19	Футбольная поля	Площ	1		Перспектива
20	Баскетбольная поля	Площ	1		Перспектива

Ногиронлиги бўлган шахслар учун алоҳида автотурагох ташкил қилиш бўйича тақлиф лойиҳаси.

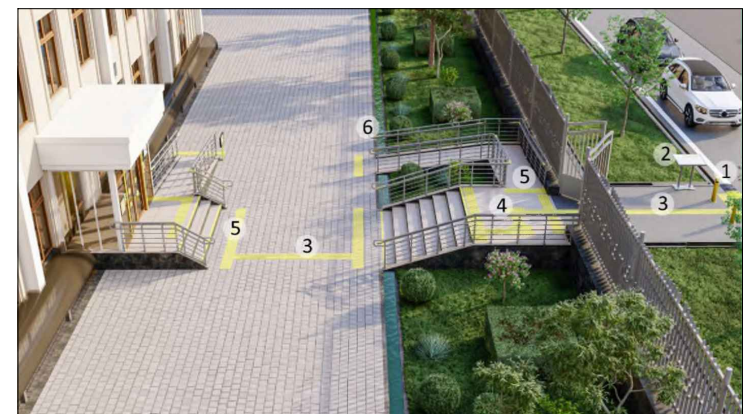

УСЛОВНЫЕ ОБОЗНАЧЕНИЯ

- Проектируемое здания и сооружения
- Зеленые насаждения
- Бетонные покрытия
- Бетонные покрытия (Проектируемое)
- Ограждение из кассеты (Проектируемое)
- Масляная окраска (Проектируемая)
- Ворота пожарный металлические
- Металлический ограждение (Проектируемое)

БАЛАНС ТЕРРИТОРИИ

№	НАИМЕНОВАНИЕ ЭЛЕМЕНТОВ	ПЛОЩАДЬ	
		В ГА	В %
1	ЗАСТРОЙКА	0,051336	9.95
2	ПРОЕЗДЫ, ПЛОЩАДКИ, ДОРОЖКИ	0,126076	24.43
3	ЗЕЛЕННЫЕ НАСАЖДЕНИЯ (со спортполем) и др.	0,338588	65.62
	ОБЩАЯ ПЛОЩАДЬ УЧАСТКА	0,5160	100

Кайднома

- Ногирон шахснинг ҳаракат йўналишини курсатувчи махсус тактил белги - 1 дона
- Ногиронлар учун тўхташ жойи " тўхташ белгиси - 1 дона
- Ногиронлар учун махсус автотурагох,ни ажратиш белгиси (масляная окраска L=30 см)- 38 пм/ 11.4 м2
- Кўзи ожизлар учун тутқичларда Брайл алифбосидаги тактил маълумот обём 8 заделе АР, КЖ

					2026	Buyurtmachi: Qashqadaryo viloyat hokimligi "Yagona buyurtmachi xizmati" DUK	ГП М 1:500
						Qatashi tumani "Qizilqishloq" MFYdagi 60-son maktab filialini rekonstruksiya qilish (140 o'rinli qo'shimcha bino qurish)	
Изм.	Кол. уч.	Лист	№ док.	Подпись	Дата		
Direktor						140 o'rinli qo'shimcha bino qurish	Стадия РП Лист 1 Листов 1
Ishlab chiqdi	Shokirov					Генеральный план	" Global loyiha " МСН