

Ведомость основных комплектов рабочих чертежей

Обозначение	Наименование	Примечание
ГП	Генеральный план	
ЭС	Электроснабжения	

Ведомость рабочих чертежей основного комплекта марки ГП

Лист	Наименование	Примечание
1	Общие данные.	ГП-1
2	Генеральный план	ГП-2
3	Разбивочный план.	ГП-3
4	Вертикальная планировка.	ГП-4
5	План благоустройство и ирригации.	ГП-5
6	Генеральный план ландшафтного дизайна	ГП-6
7	Модель поперечного сечения и устройство дорожного покрытия внутренних дорог. Вырезки	ГП-7
8	Схемы подключения. Соединения в виде Т и Г с указанным уклоном. Поперечное сжатие, расширение и рабочие швы.	ГП-8

Ведомость прилагаемых и ссылочных документов

Обозначение	Наименование	Примечание
КМК 2.08.02-96	Общественные здания и сооружения	
ШНК 2.07.01-03	Градостроительство. Планирование развития и застройки территории городских и сельских населенных пунктов	
КМК 2.07.02-07	Проектирование среды жизнедеятельности с учетом потребностей инвалидов и маломобильных групп населения	
КМК 2.01.01-94	Климатические и физико-геологические данные для проектирования	
КМК 2.01.03-96	Строительство в сейсмических районах	
ШНК 2.01.02-04	Пожарная безопасность зданий и сооружения.	
	Архитектура режалаштириш топширикномаси I-II кism	

Bosh rejani tushuntirish xati.

Qashqadaryo viloyati Koson tumani "Yuqori Arabxona" MFYdagi 98-son maktabni rekonstruksiya qilish.

Relyef nisbatan tekis.
Ajratilgan yer uchastkasidagi binolar: 220 o'rinli o'quv bloki (loyihaviy) , sport zal (loyihaviy), ichimlik va yong'inga qarshi 25 m³ hajmidagi suv hovuzi (loyihaviy) , maktab uchun modulli qozonxona (loyihaviy), tashqi punkt (loyihaviy) , suvni tozalash inshooti (LOS 4 M³) , 5 m³ hajmidagi chiqindi suv hovuzi (loyihaviy) , ,ko'mir ombori (konteyner) , chiqindi qutilari uchun platforma (bo'sh joyda loyihanadi) , metall darvoza (loyihaviy) , avtoturargoh (loyihaviy) , transformator podstantsiyasi (hududdan tashqarida loyihaviy) , aloqa uchun kaloduz (loyihaviy) , pochta qutisi (loyihaviy) , yong'inga qarshi qalqon (bo'sh joyda loyihanadi) , kassetadan yasalgan to'siq (loyihaviy) , o'quv bloki (mavjud) , futbol maydoni (mavjud) , basketbol maydoni (mavjud) , QNN (mavjud) , ichimlik va yong'inga qarshi 80 m³ hajmidagi suv hovuzi (mavjud) , mavjud bino , vorkaut maydoncha (mavjud), kirish tuguni (loyihaviy) .

Hududni obodonlashtirish ShNK 2.07.01-09 (shaharsozlik) ga muvofiq tarjima qilingan va yong'in va portlash xavfsizligi standartlari va qoidalariga mos keladi. Yangi yo'lak va maydonchalar tagiga shag'al poydevori yotqizilib, ikki tomondan qiyalik bilan beton bilan qoplangan. Asfalt-beton chegarasi yon toshlar bilan o'ralgan.

Hududni sug'orish sug'orish tovoqlaridan ta'minlanadi. Tovoqlar ichidagi avtoulavlar va yo'llar uchun asbest-sement quvurlari har ikki tomondan beton muhr bilan ta'minlanadi.

Vertikal rejalashtirish faqat binolar, inshootlar, yo'laklar, yo'llar va platformalar uchun ko'zda tutilgan, boshqa joylarda esa bu ta'minlanmaydi, chunki janubi-sharqdan shimoli-g'arbga qiyalikli hudud silliqdir.


БАЛАНС ТЕРРИТОРИИ

№	НАИМЕНОВАНИЕ ЭЛЕМЕНТОВ	ПЛОЩАДЬ	
		В ГА	В %
1	ЗАСТРОЙКА	0,081056	2.94
2	ПРОЕЗДЫ, ПЛОЩАДКИ, ДОРОЖКИ	0.297149	10.77
3	СУЩЕСТВУЮЩЕЕ ЗДАНИЕ И СООР	0,254797	9.24
4	ЗЕЛЕННЫЕ НАСАЖДЕНИЯ .	2.126798	77.05
	ОБЩАЯ ПЛОЩАДЬ УЧАСТКА	2.7598	100

Проект соответствует требованиям технологических, санитарно-гигиенических, противопожарных и других норм, действующих на территории Республики Узбекистан и обеспечивает безопасную для жизни и здоровья эксплуатацию объекта при соблюдении предусмотренных рабочими чертежами мероприятий.



Главный инженер проекта Яркулов Т

					2026	Buyurtmachi: Qashqadaryo viloyat hokimligi "Yagona buyurtmachi xizmati" DUK	ГП	М 1:500	
						Qashqadaryo viloyati Koson tumani "Yuqori Arabxona" MFYdagi 98-son maktabni rekonstruksiya qilish.			
Изм.	Кол. уч.	Лист	№ док.	Подпись	Дата				
Direktor	Yarkulov					220 o'rintli o'quv bino va 12x24 sportzal qurish.	Стадия	Лист	Листов
							РП	1	8
Ishlab chiqdi	Shokirov					Общие данные.			"Qarshi Konstruksiya Dizayn" MChJ



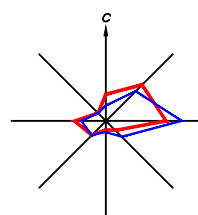


ГЕНЕРАЛЬНЫЙ ПЛАН


СИТУАЦИОННЫЙ ПЛАН

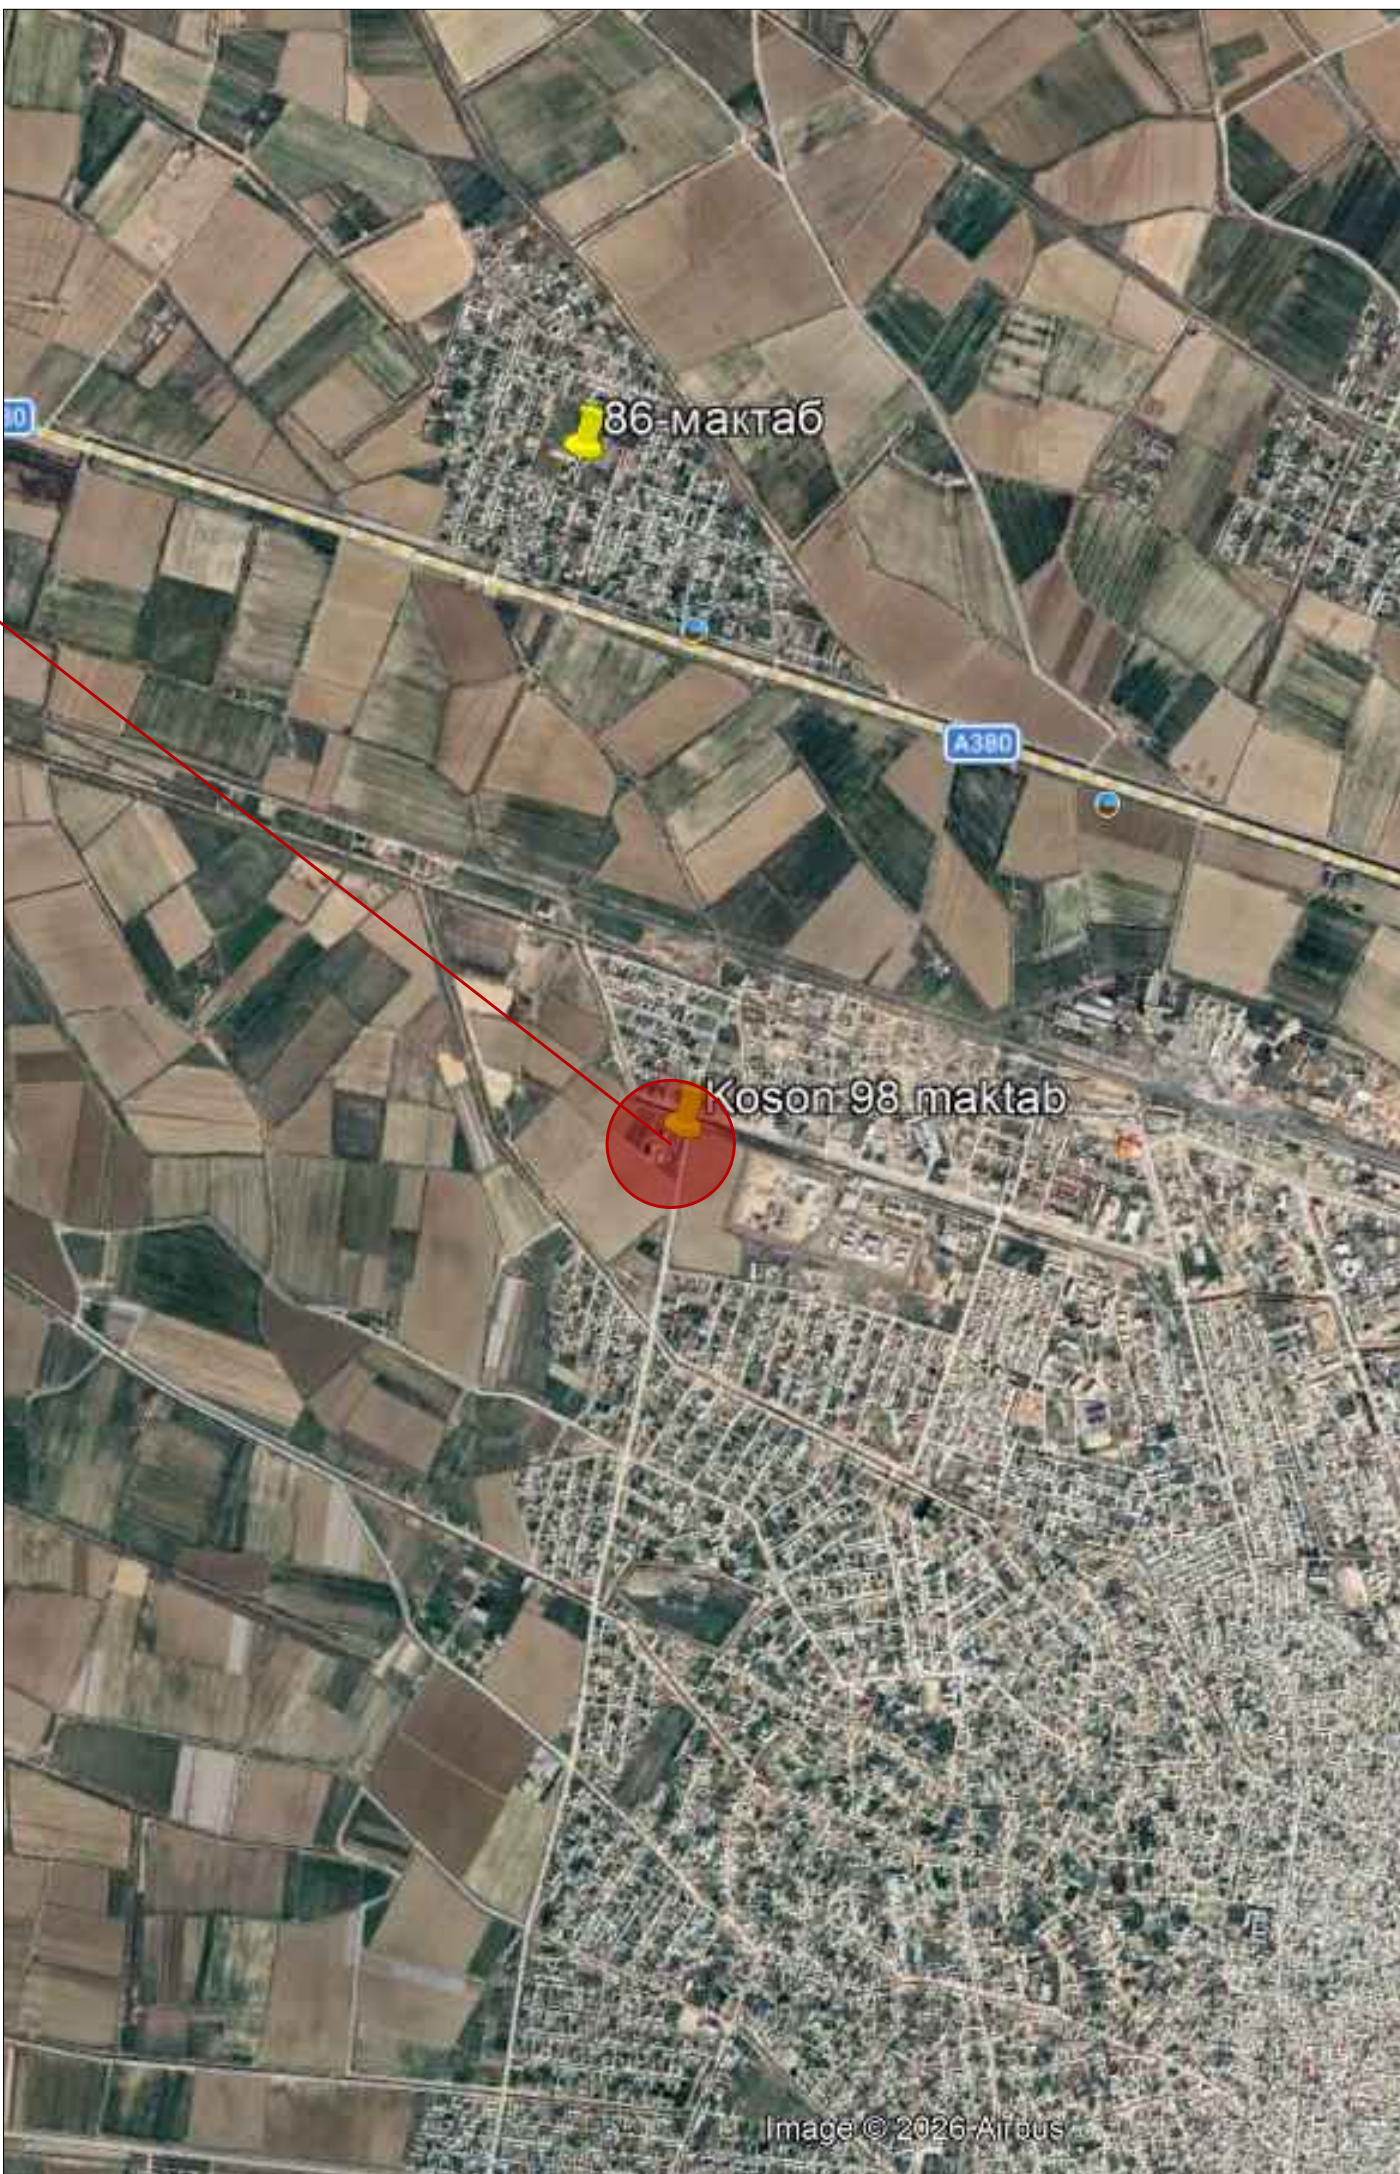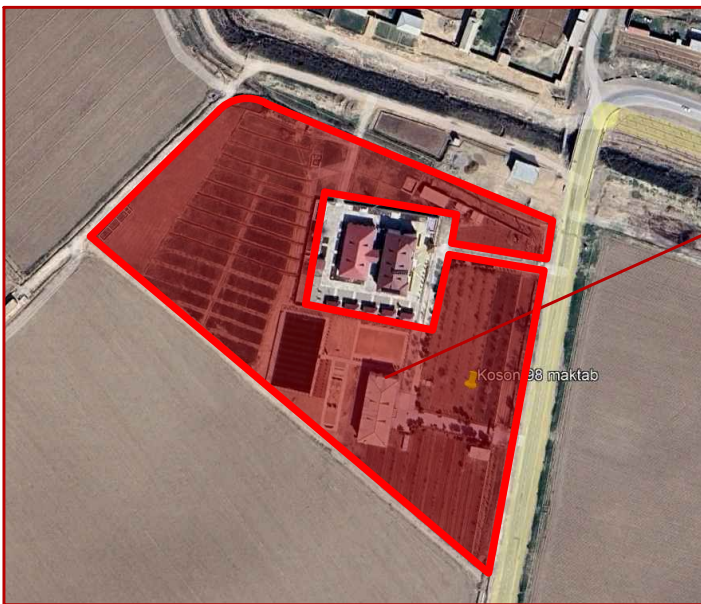

Ногиронлиги бўлган шахслар учун алоҳида
автотураргоҳ ташкил қилиш бўйича
таклиф лойи ҳаси.

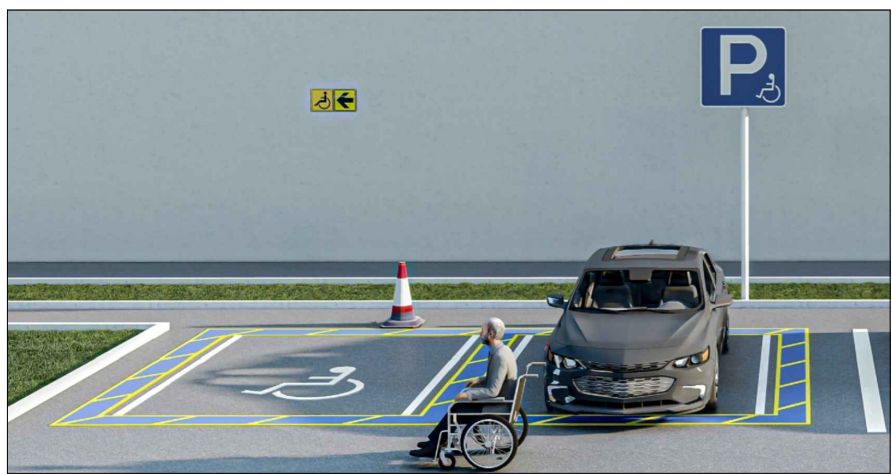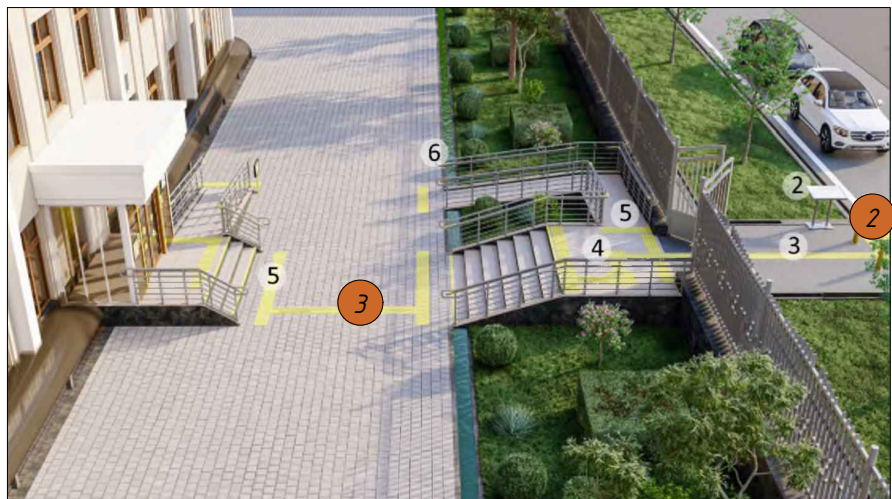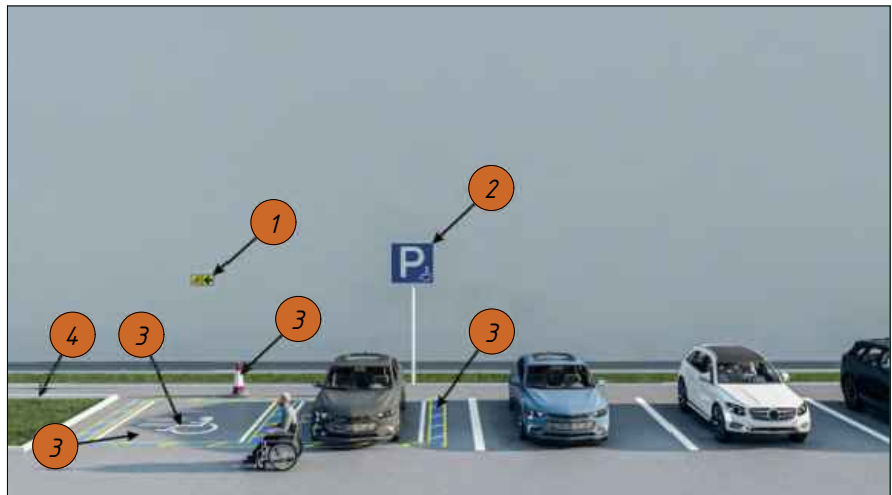

Фрагмент 1
Световой указатель для
пожарных резервуаров

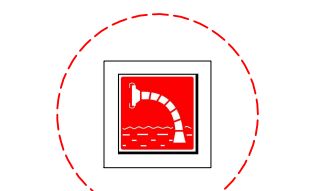

Фрагмент 2
Знак парковки
для инвалидов



Ногирон шахсининг ҳаракат
йўналишини курсатувчи махсус
тактил белги



УСЛОВНЫЕ ОБОЗНАЧЕНИЯ



Кайднома


- Ногирон шахсининг ҳаракат йўналишини курсатувчи махсус тактил белги - 1 дона
- Ногиронлар учун тўхташ жойи "тўхташ белгиси" - 1 дона
- Ногиронлар учун махсус автотураргоҳ, ни ажратиш белгиси (масляная окраска L=30 см) - 260 мм / 78 м²
- Қўш оғизлар учун тўт қичларда Брайл алифбосидаги тактил маълумот оёғи 6 задеде АР, КЖ

БАЛАНС ТЕРРИТОРИИ

№	НАИМЕНОВАНИЕ ЭЛЕМЕНТОВ	ПЛОЩАДЬ	
		В ГА	В %
1	ЗАСТРОЙКА	0,081056	2,94
2	ПРОЕЗДЫ, ПЛОЩАДКИ, ДОРОЖКИ	0,297149	10,77
3	СУЩЕСТВУЮЩЕЕ ЗДАНИЕ И СООР	0,254797	9,24
4	ЗЕЛЕННЫЕ НАСАЖЕНИЯ	21267,98	77,05
ОБЩАЯ ПЛОЩАДЬ УЧАСТКА		2 7598	100

ЭКСПЛИКАЦИЯ ЗДАНИЙ И СООРУЖЕНИЙ


№	НАИМЕНОВАНИЕ ЗДАНИЙ И СООРУЖЕНИЙ		ЕД. ИЗМ.	КОЛ-ВО	ПЛОЩ. ЗАСТР.	ССЫЛКА НА ТИПОВОЙ ПРОЕКТ			
1	Учебный корпус на 220 мест		ЗД	1	449.24	Проектируемая			
2	Спорт зал		ЗД	1	367.83	Проектируемая			
3	Питьевой и противопожарный резервуар на 25 м³		Соор	2	12x2	Проектируемая			
4	Модульный котельный		ШТ	1		Проектируемая			
5	Наружный блок		Соор	1	10,5	Проектируемая			
6	Очистные сооружения (ЛОС 4 М³)		ШТ	1		Проектируемая			
7	Выгребная яма на 5 м³		Соор	1	6,76	Проектируемая			
8	Склад угля		ШТ	1		Проектируемая			
9	Площадка для мусоросортировк		ШТ	1		Проектируемый по месту			
10	Ворота металлические		ШТ	1		Проектируемая			
11	Парковка		Площ.	1	83.92	Проектируемая			
12	Трансформаторная подстанция		ШТ	1		Проектируемая вне территории			
13	Колодец для коммуникаций		ШТ	1		Проектируемая			
14	Ящик для почты		ШТ	1		Проектируемая			
15	Противопожарный шланг		ШТ	2		Проектируемый по месту			
16	Ограждение из кассетны		ПМ	512		Проектируемая			
17	Учебный блок		ЗД	1	636.02	Существующий			
18	Футбольная поля		Площ.	1	1209.36	Существующий			
19	Баскетбольная поля		Площ.	1	315.4	Существующий			
20	КПП		ЗД	1	51.2	Существующий			
21	Питьевой и противопожарный резервуар на 80 м³		Соор	1	48.76	Существующий			
22	Существующий здание		ЗД	1	51.18	Существующий			
23	Существующий здание		ЗД	1	33.58	Существующий			
24	Существующий здание		ЗД	1	39.21	Существующий			
25	Воркут площадка		Площ.	1	214.46	Существующий			
26	Узел ввода		Соор	1	8	Проектируемая			
			2026			Buyurtmachi: Qashqadaryo viloyati hokimligi "Yagona buyurtmachi xizmati" DUK	ГП М 1500		
			Qashqadaryo viloyati Koson tumani "Yugori Arabxona" MFYdagi 98-son maktabni rekonstruksiya qilish.						
Изм.	Кол. ч	Лист	№ док.	Подпись	Дата				
Direktor		Yarkulov				220 o'rinni o'quv bino va 12x2x2 sportzal qurish.	Стадия	Лист	Листов
							РП	2	8
Ishlab chiqdi		Shokirov				Генеральный план	"Qarshi Konstruksiya Dizayn" MChJ		

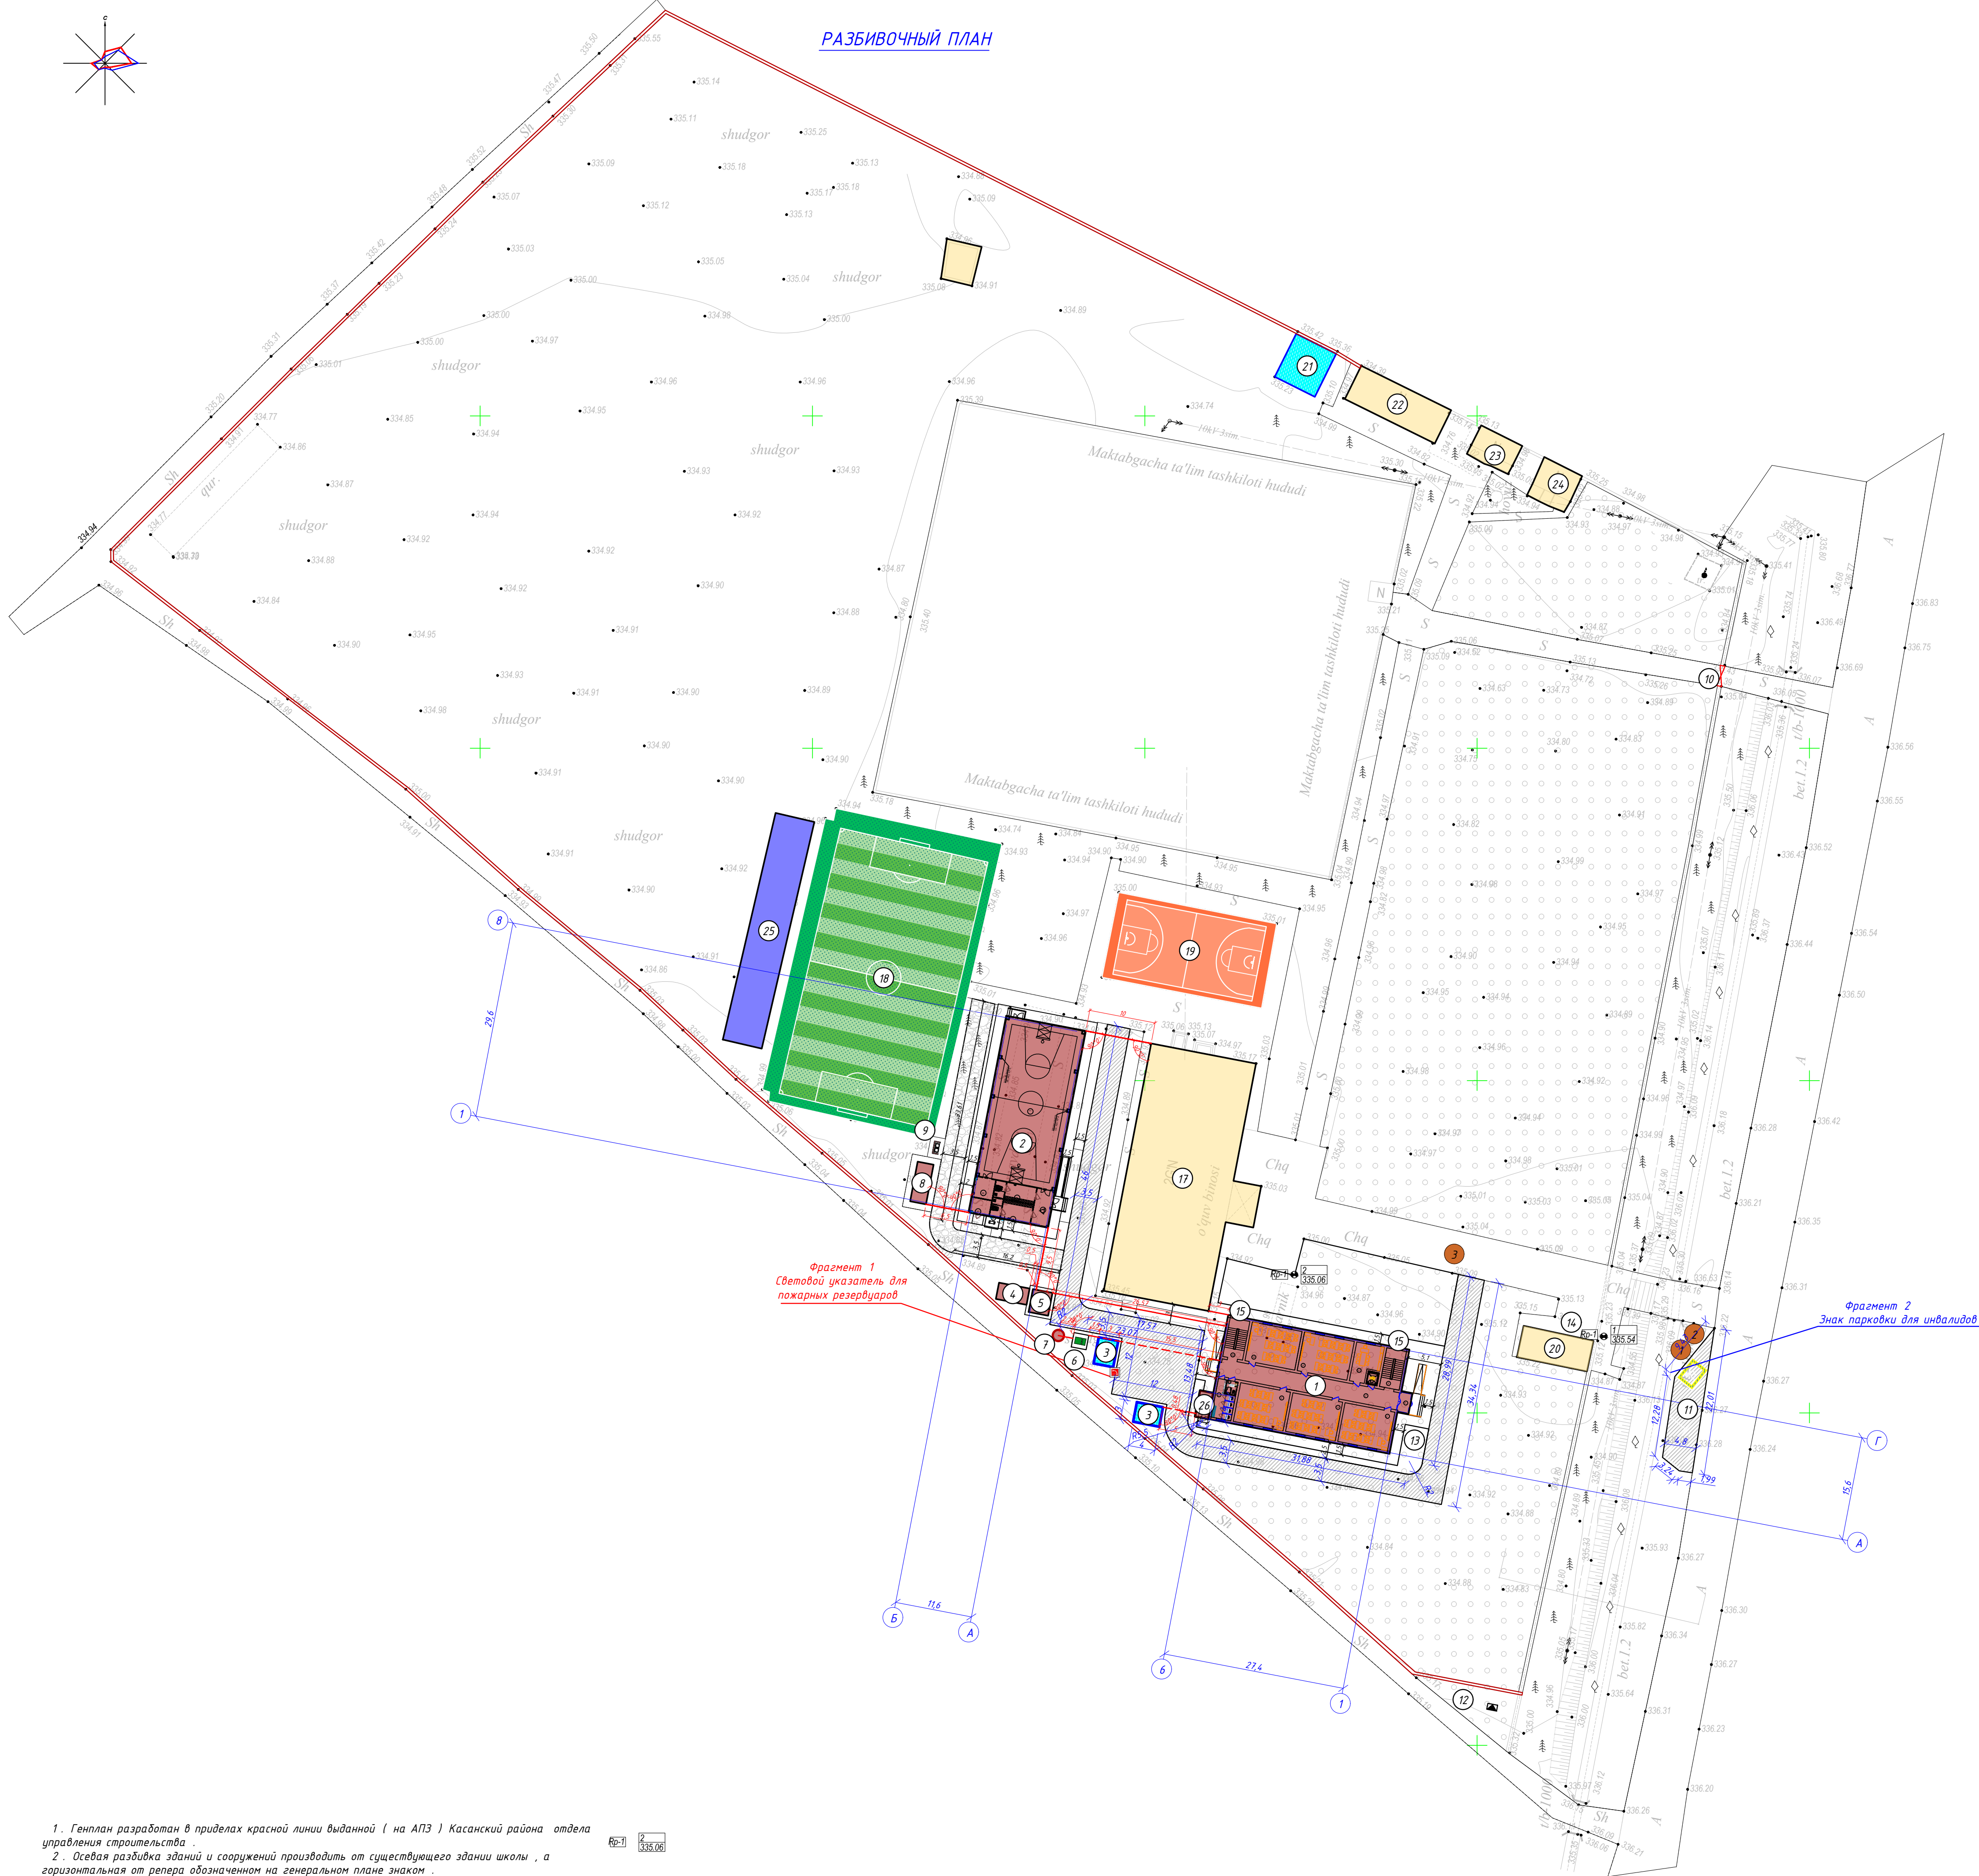


ЭКСПЛИКАЦИЯ ЗДАНИЙ И СООРУЖЕНИЙ

№	НАИМЕНОВАНИЕ ЗДАНИЙ И СООРУЖЕНИЙ	ЕД. ИЗМ.	КОЛ-ВО	ПЛОЩ. ЗАСТР.	ССЫЛКА НА ТИПОВОЙ ПРОЕКТ
1	Учебный корпус на 220 мест	ЗД	1	449.24	Проектируемая
2	Спорт зал	ЗД	1	367.83	Проектируемая
3	Путьевой и противопожарный резервуар на 25 м³	Соор	2	12x2	Проектируемая
4	Модульный котельный	ШТ	1		Проектируемая
5	Наружный блок	Соор	1	10,5	Проектируемая
6	Очистные сооружения (ЛОС 4 М³)	ШТ	1		Проектируемая
7	Выгребная яма на 5 м³	Соор	1	6,76	Проектируемая
8	Склад угля	ШТ	1		Проектируемая
9	Площадка для мусоросборников	ШТ	1		Проектируемый по месту
10	Ворота металлические	ШТ	1		Проектируемая
11	Парковка	Площ.	1	83.92	Проектируемая
12	Трансформаторная подстанция	ШТ	1		Проектируемая вне территории
13	Колодец для коммуникаций	ШТ	1		Проектируемая
14	Ящик для почты	ШТ	1		Проектируемая
15	Противопожарный шит	ШТ	2		Проектируемый по месту
16	Ограждение из кассетны	ПМ	512		Проектируемая
17	Учебный блок	ЗД	1	636.02	Существующий
18	Футбольная поля	Площ.	1	1209.36	Существующий
19	Баскетбольная поля	Площ.	1	315.4	Существующий
20	КПП	ЗД	1	51.2	Существующий
21	Путьевой и противопожарный резервуар на 80 м³	Соор	1	48.76	Существующий
22	Существующий здание	ЗД	1	51.18	Существующий
23	Существующий здание	ЗД	1	33.58	Существующий
24	Существующий здание	ЗД	1	39.21	Существующий
25	Воркут площадка	Площ.	1	214.46	Существующий
26	Узел вдода	Соор	1	8	Проектируемая

Изм.	Кол. ы	Лист	№ док.	Подпись	Дата	2026	Buyurtmachi: Qashqadaryo viloyat hokimligi "Yagona buyurtmachi xizmati" DUK	ГП	М	1:500
							Qashqadaryo viloyati Koson tumani "Yugori Arabxona" MFYdagi 98-son maktabni rekonstruksiya qilish.			
Direktor	Yarkulov						220 o'rini o'quv bino va 12x24 sportzal qurish.	Стадия	Лист	Листов
Ishlab chiqdi	Shokirov							РП	3	8
							Разбивочный план	"Qarshi Konstruksiya Dizayn" MChJ		

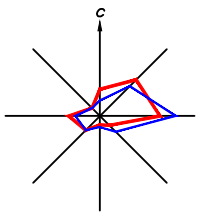

ВЕРТИКАЛЬНАЯ ПЛАНИРОВКА

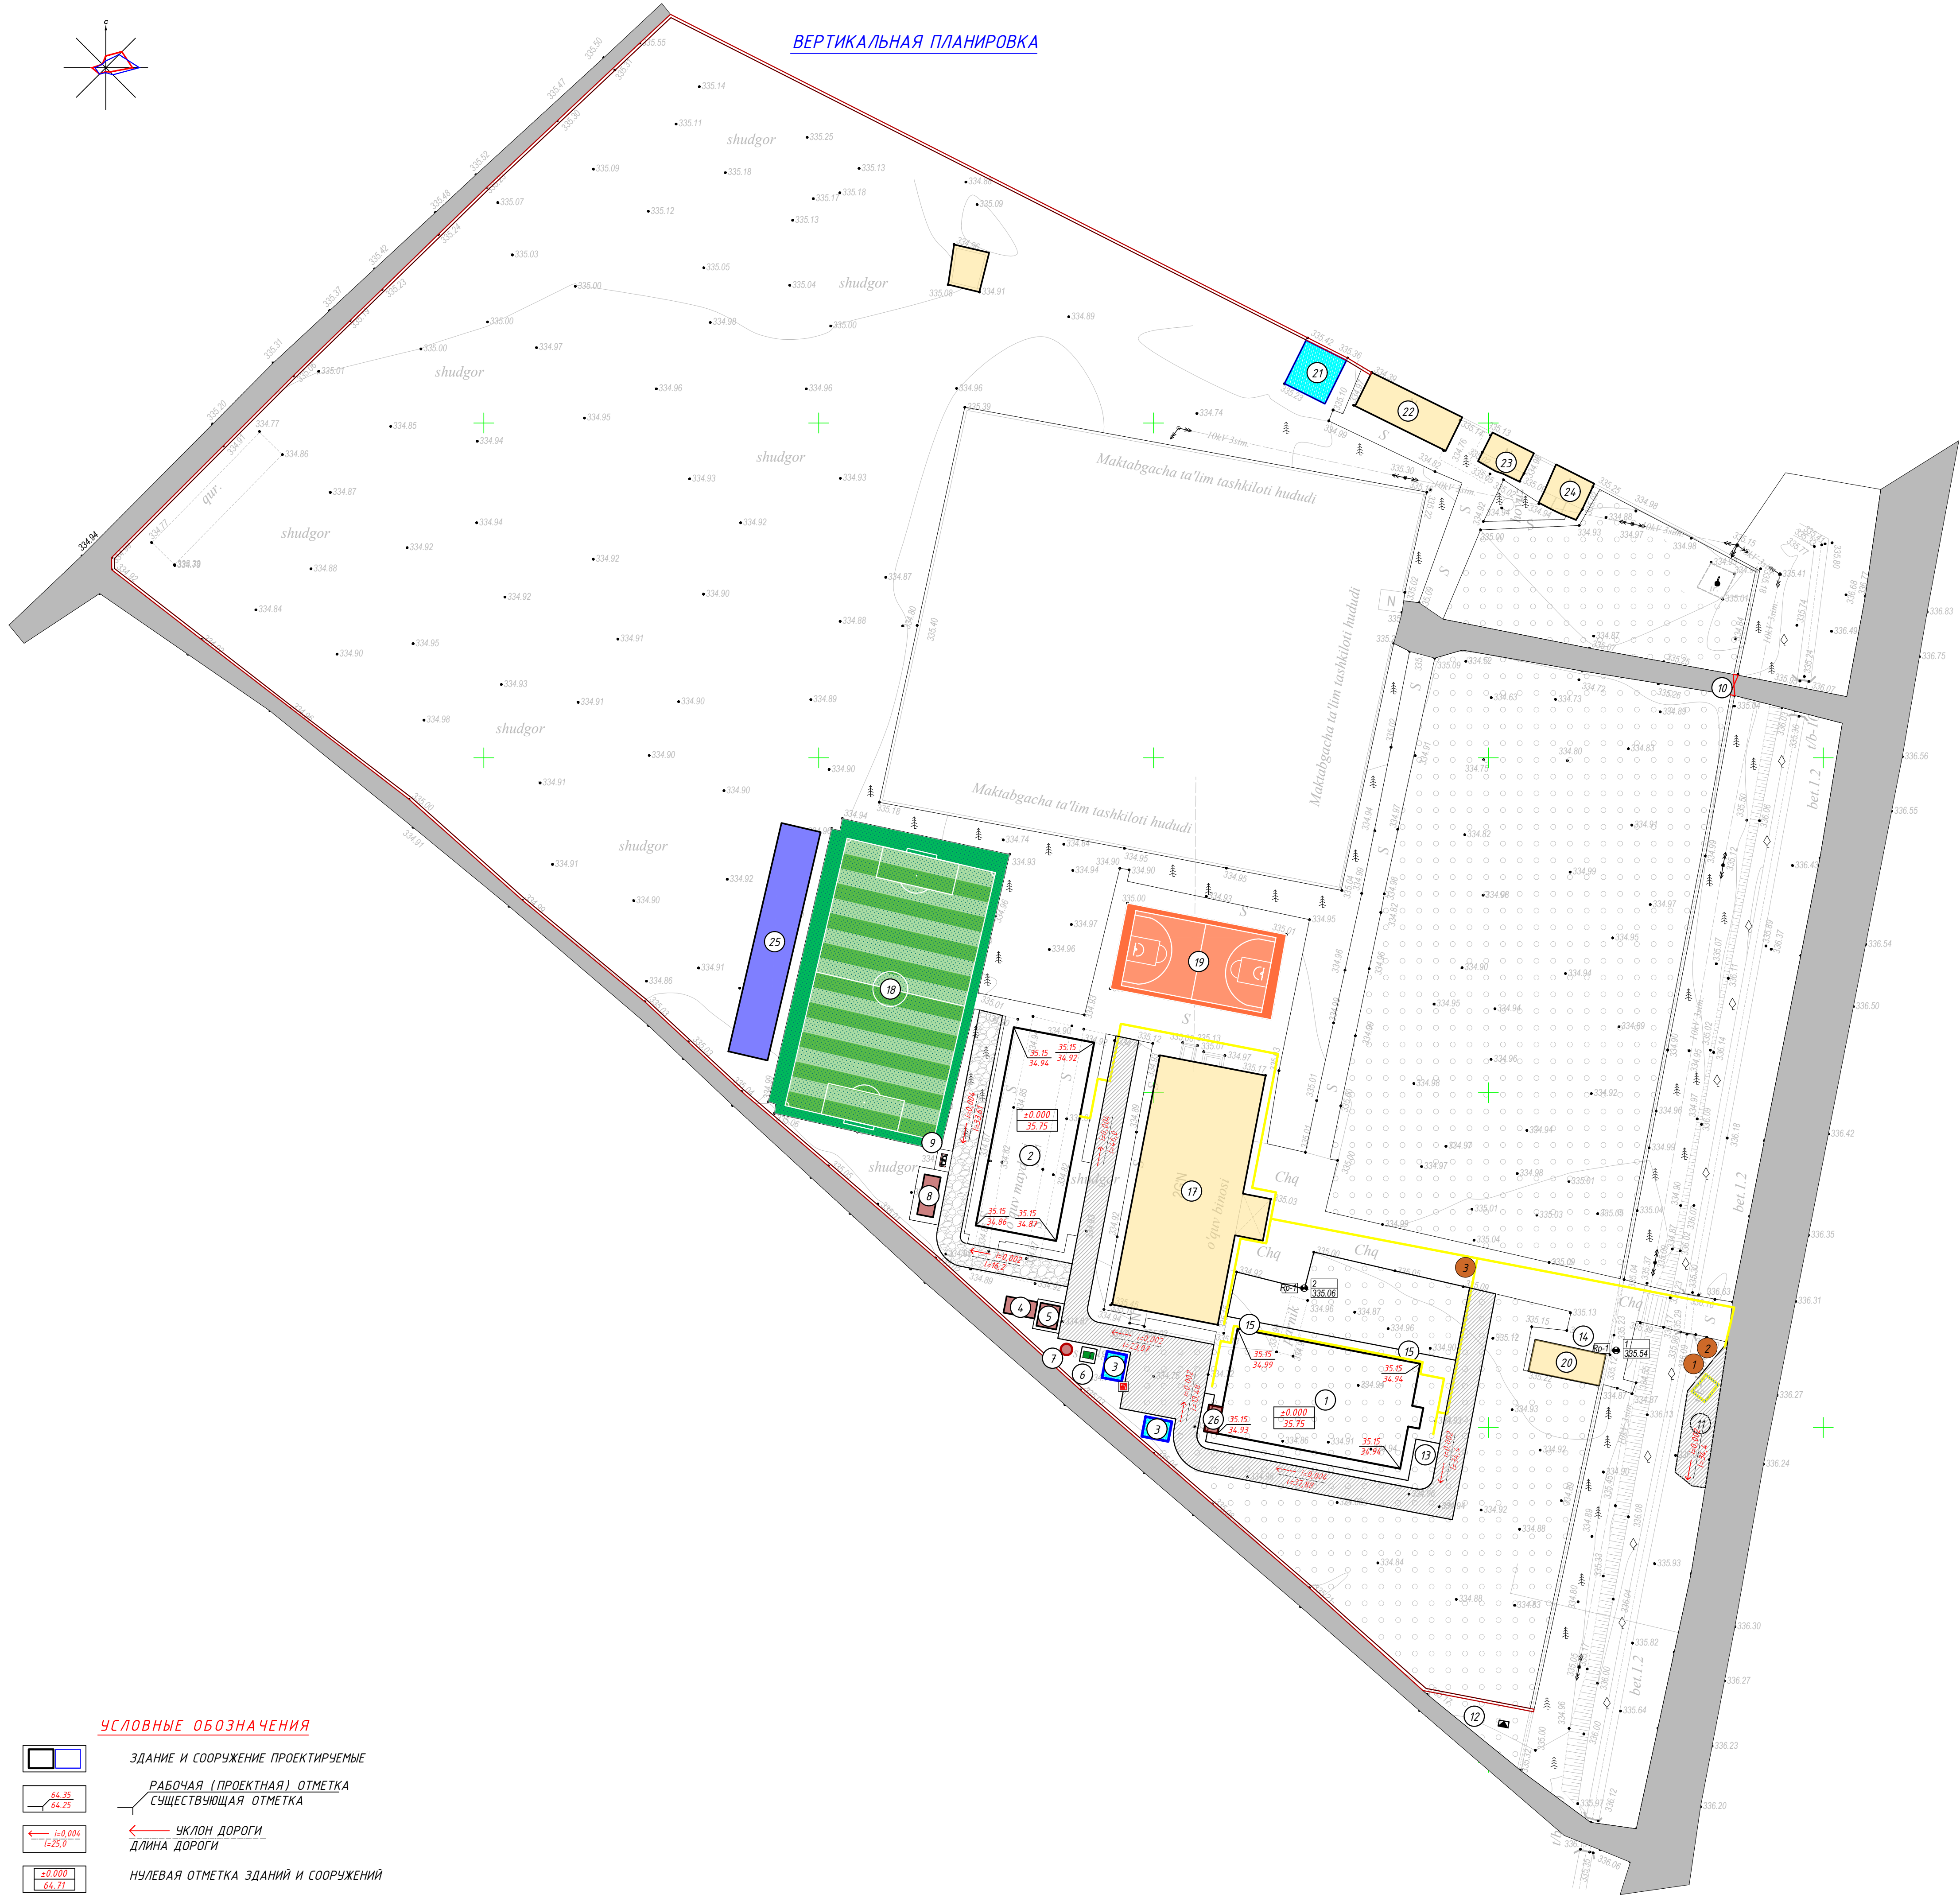


ЭКСПЛИКАЦИЯ ЗДАНИЙ И СООРУЖЕНИЙ

№	НАИМЕНОВАНИЕ ЗДАНИЙ И СООРУЖЕНИЙ	ЕД. ИЗМ.	КОЛ-ВО	ПЛОЩ. ЗАСТР.	ССЫЛКА НА ТИПОВОЙ ПРОЕКТ
1	Учебный корпус на 220 мест	ЗД	1	449.24	Проектируемая
2	Спорт зал	ЗД	1	367.83	Проектируемая
3	Путьевой и противопожарный резервуар на 25 м³	Соор	2	12x2	Проектируемая
4	Модульный котельный	ШТ	1		Проектируемая
5	Наружный блок	Соор	1	10,5	Проектируемая
6	Очистные сооружения (ЛОС 4 М³)	ШТ	1		Проектируемая
7	Выгребная яма на 5 м³	Соор	1	6,76	Проектируемая
8	Склад угля	ШТ	1		Проектируемая
9	Площадка для мусоросортировки	ШТ	1		Проектируемый по месту
10	Ворота металлические	ШТ	1		Проектируемая
11	Парковка	Площ.	1	83.92	Проектируемая
12	Трансформаторная подстанция	ШТ	1		Проектируемая вне территории
13	Колодец для коммуникаций	ШТ	1		Проектируемая
14	Ящик для почты	ШТ	1		Проектируемая
15	Противопожарный шланг	ШТ	2		Проектируемый по месту
16	Ограждение из кассетны	ПМ	512		Проектируемая
17	Учебный блок	ЗД	1	636.02	Существующий
18	Футбольная поля	Площ.	1	1209.36	Существующий
19	Баскетбольная поля	Площ.	1	315.4	Существующий
20	КПП	ЗД	1	51.2	Существующий
21	Путьевой и противопожарный резервуар на 80 м³	Соор	1	48.76	Существующий
22	Существующий здание	ЗД	1	51.18	Существующий
23	Существующий здание	ЗД	1	33.58	Существующий
24	Существующий здание	ЗД	1	39.21	Существующий
25	Воркаут площадка	Площ.	1	214.46	Существующий
26	Узел ввода	Соор	1	8	Проектируемая


				2026	Buyurtmachi: Qashqadaryo viloyat hokimligi "Yagona buyurtmachi xizmati" DUK			ГП	М 1:500	
					Qashqadaryo viloyati Koson tumani "Yuqori Arabxona" MFYdagi 98-son maktabni rekonstruksiya qilish.					
Изм.	Кол. в лист	Лист	№ док.	Подпись	Дата					
Direktor	Yarkulov					220 o'rinni o'quv bino va 12x24 sportzal qurish.	Стадия	Лист	Листов	
Ishlab chiqdi	Shokirov						РП	4	8	
						Вертикальная планировка	"Qarshi Konstruksiya Dizayn" MChJ			

УСЛОВНЫЕ ОБОЗНАЧЕНИЯ

- ЗДАНИЕ И СООРУЖЕНИЕ ПРОЕКТИРУЕМЫЕ
- РАБОЧАЯ (ПРОЕКТНАЯ) ОТМЕТКА
- СУЩЕСТВУЮЩАЯ ОТМЕТКА
- УКЛОН ДОРОГИ
- ДЛИНА ДОРОГИ
- НУЛЕВАЯ ОТМЕТКА ЗДАНИЙ И СООРУЖЕНИЙ
- РАБОЧАЯ (ПРОЕКТНАЯ) ОТМЕТКА
- СУЩЕСТВУЮЩАЯ ОТМЕТКА

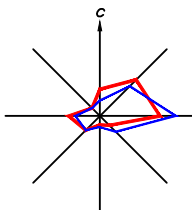

ПЛАН БЛАГОУСТРОЙСТВО

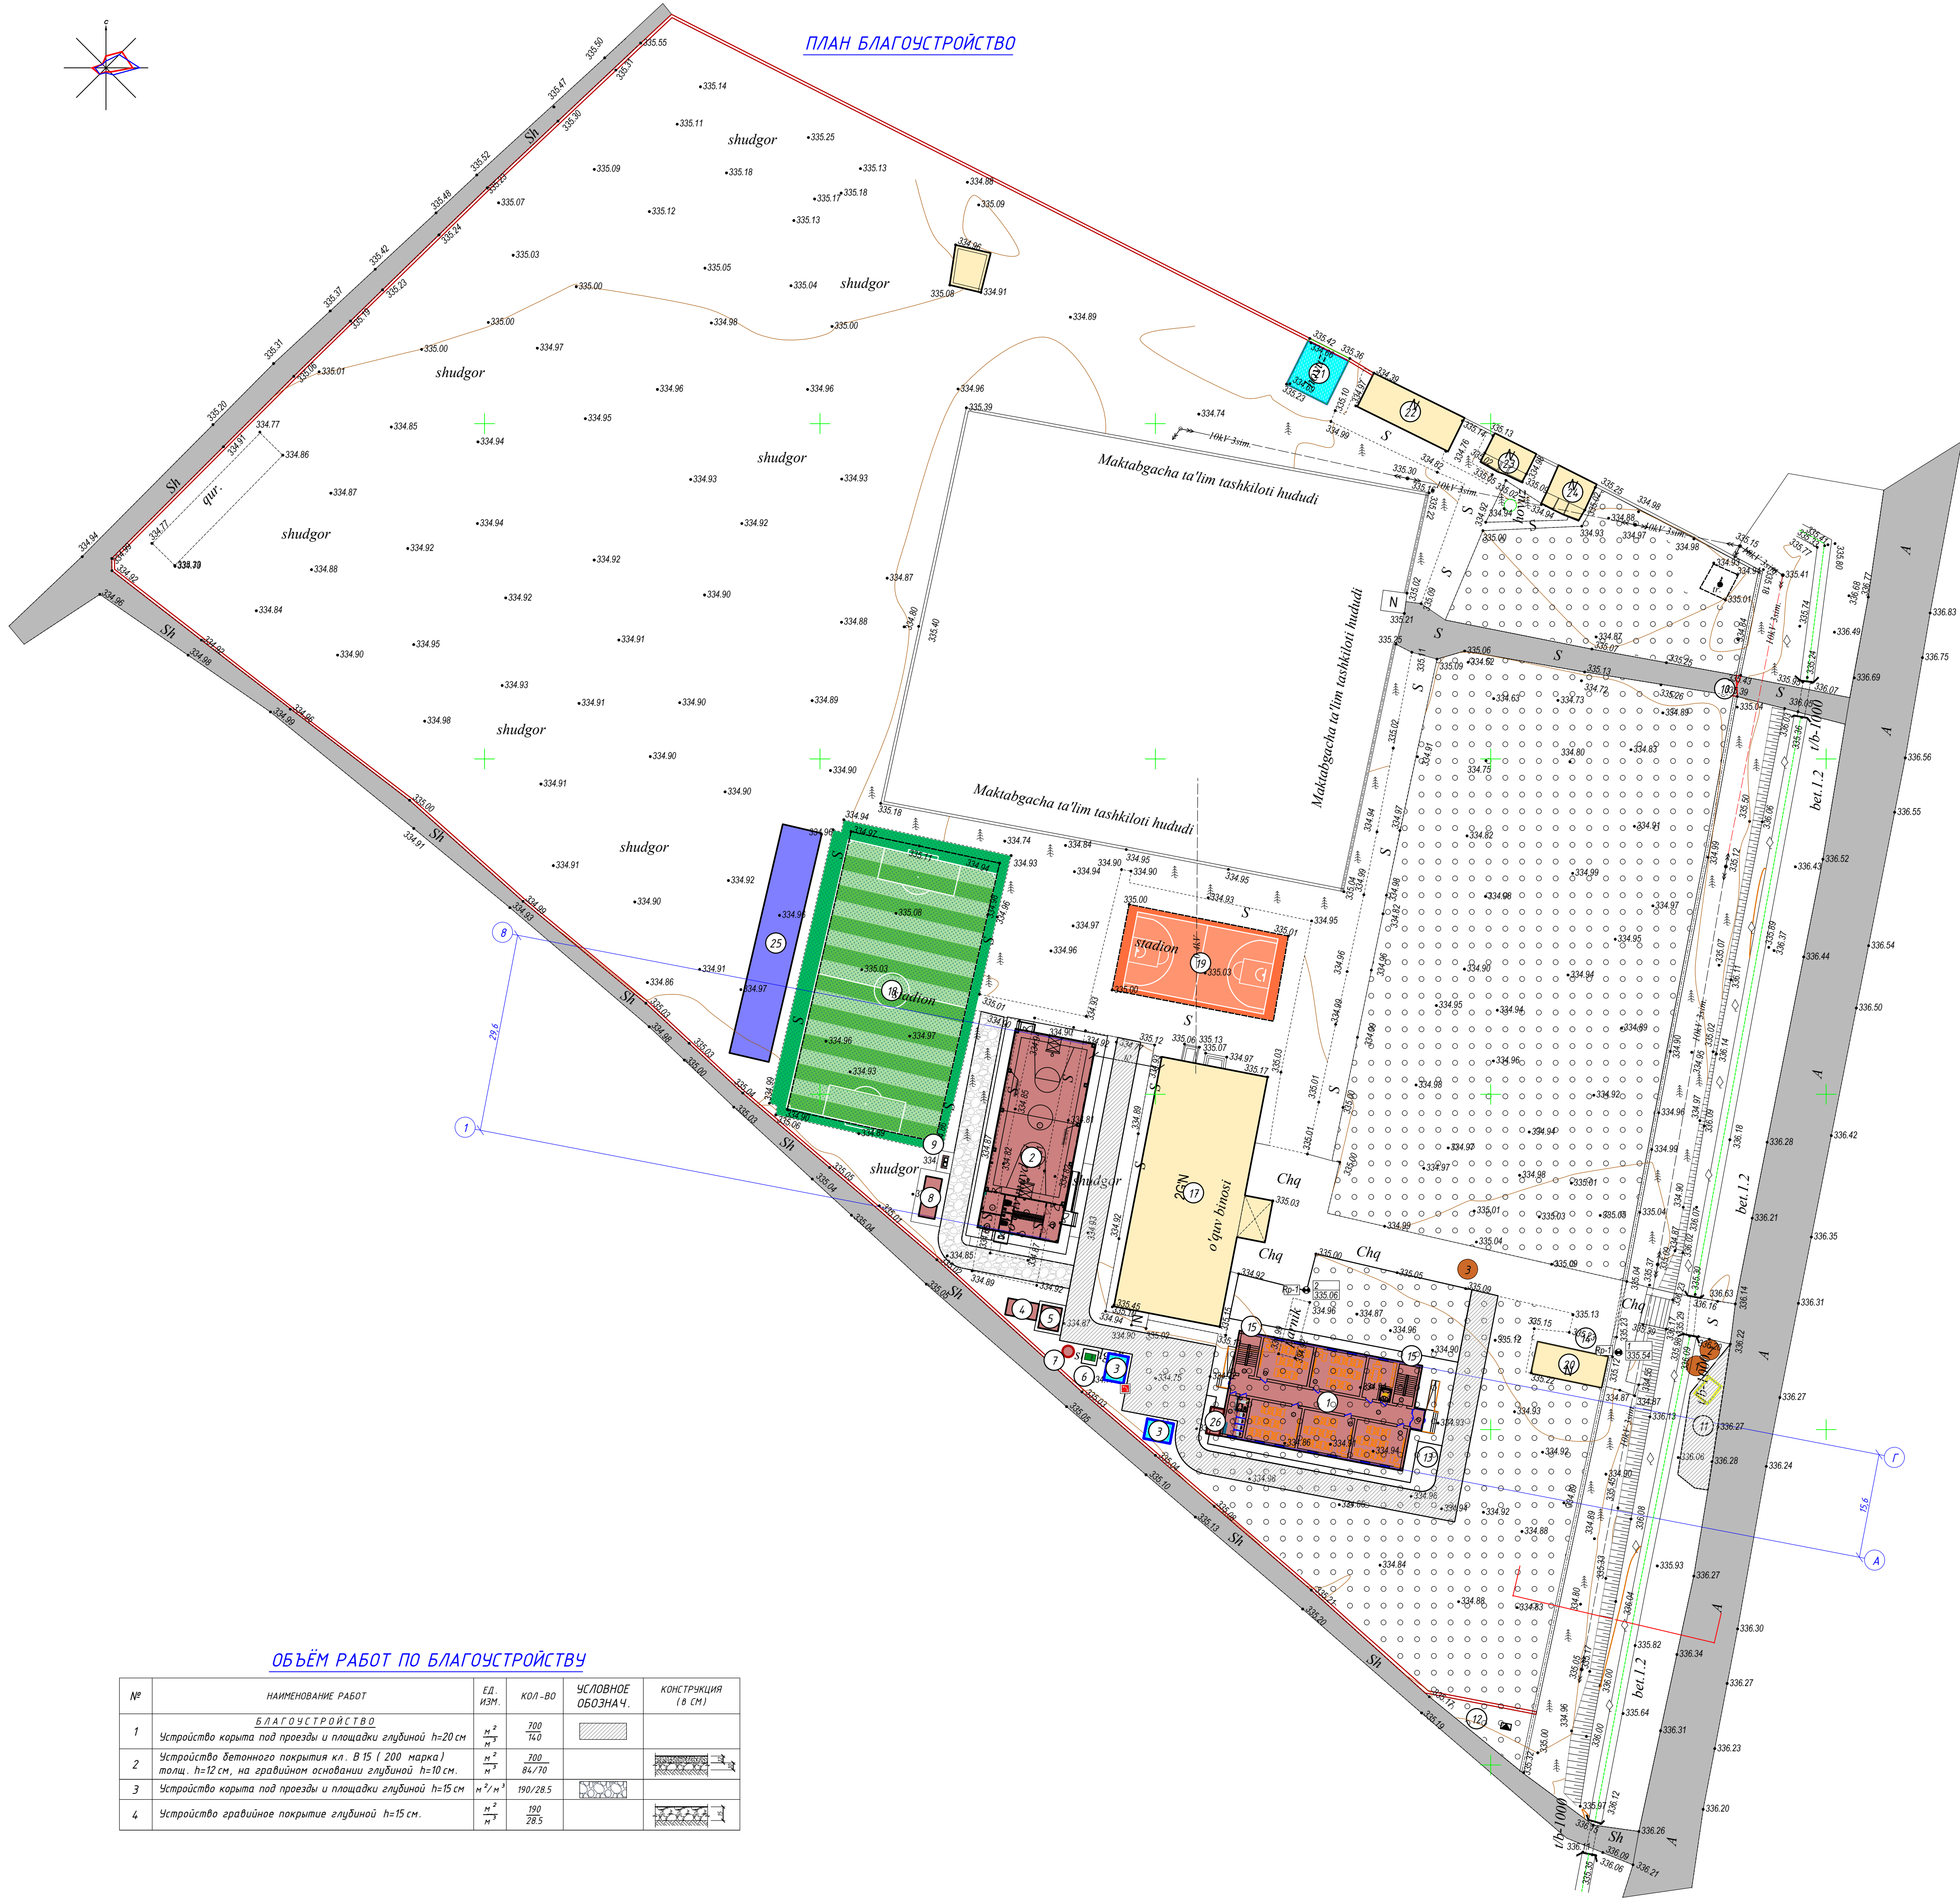


ОБЪЁМ РАБОТ ПО БЛАГОУСТРОЙСТВУ

№	НАИМЕНОВАНИЕ РАБОТ	ЕД. ИЗМ.	КОЛ-ВО	УСЛОВНОЕ ОБОЗНАЧ.	КОНСТРУКЦИЯ (в см)
БЛАГОУСТРОЙСТВО					
1	Устройство кармта под проезды и площадки глубиной h=20 см	м ²	700		
2	Устройство бетонного покрытия кл. В 15 (200 марка) толщ. h=12 см, на гравийном основании глубиной h=10 см.	м ²	700		
3	Устройство кармта под проезды и площадки глубиной h=15 см	м ² /м ³	190/28.5		
4	Устройство гравийное покрытие глубиной h=15 см.	м ²	190		

ЭКСПЛИКАЦИЯ ЗДАНИЙ И СООРУЖЕНИЙ

№	НАИМЕНОВАНИЕ ЗДАНИЙ И СООРУЖЕНИЙ	ЕД. ИЗМ.	КОЛ-ВО	ПЛОЩ. ЗАСТР.	ССЫЛКА НА ТИПОВОЙ ПРОЕКТ
1	Учебный корпус на 220 мест	ЗД	1	449.24	Проектируемая
2	Спорт зал	ЗД	1	367.83	Проектируемая
3	Питьевой и противопожарный резервуар на 25 м ³	Соор	2	12x2	Проектируемая
4	Модульный котельный	ШТ	1		Проектируемая
5	Наружный блок	Соор	1	10,5	Проектируемая
6	Очистные сооружения (ЛОС 4 М ³)	ШТ	1		Проектируемая
7	Выгребная яма на 5 м ³	Соор	1	6,76	Проектируемая
8	Склад угля	ШТ	1		Проектируемая
9	Площадка для мусоросортировки	ШТ	1		Проектируемый по месту
10	Ворота металлические	ШТ	1		Проектируемая
11	Парковка	Площ.	1	83.92	Проектируемая
12	Трансформаторная подстанция	ШТ	1		Проектируемая вне территории
13	Колодец для коммуникаций	ШТ	1		Проектируемая
14	Ящик для почты	ШТ	1		Проектируемая
15	Противопожарный шит	ШТ	2		Проектируемый по месту
16	Ограждение из кассетны	ПМ	512		Проектируемая
17	Учебный блок	ЗД	1	636.02	Существующий
18	Футбольная поля	Площ.	1	1209.36	Существующий
19	Баскетбольная поля	Площ.	1	315.4	Существующий
20	КПП	ЗД	1	51.2	Существующий
21	Питьевой и противопожарный резервуар на 80 м ³	Соор	1	48.76	Существующий
22	Существующий здание	ЗД	1	51.18	Существующий
23	Существующий здание	ЗД	1	33.58	Существующий
24	Существующий здание	ЗД	1	39.21	Существующий
25	Воркнут площадка	Площ.	1	214.46	Существующий
26	Узел ввода	Соор	1	8	Проектируемая




						2026	Buyurtmachi: Qashqadaryo viloyat hokimligi "Yagona buyurtmachi xizmati" DUK	ГП М 1:500
							Qashqadaryo viloyati Koson tumani "Yuqori Arabxona" MFYdagi 98-son maktabni rekonstruksiya qilish.	
Изм.	Кол. гр.	Лист	№ док.	Подпись	Дата			
Direktor	Yarkulov			220 o'rinni o'quv bino va 12x24 sportzal qurish.	Стадия	Лист	Листов	
					РП	5	8	
Ishlab chiqdi	Shokirov				"Qarshi Konstruksiya Dizayn" MChJ			
					План благоустройство			

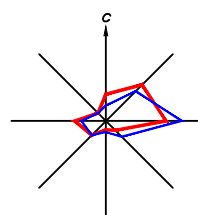

ГЕНЕРАЛЬНЫЙ ПЛАН ЛАНДШАФТНОГО ДИЗАЙНА



Нозиронлиги бўлган шахслар учун алоҳида
автотураргоҳ ташкил қилиш бўйича
таклиф лойиҳаси.

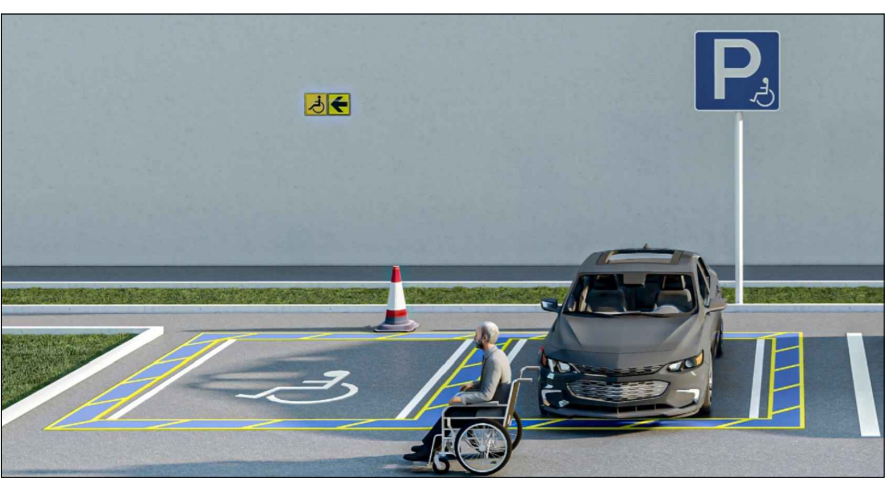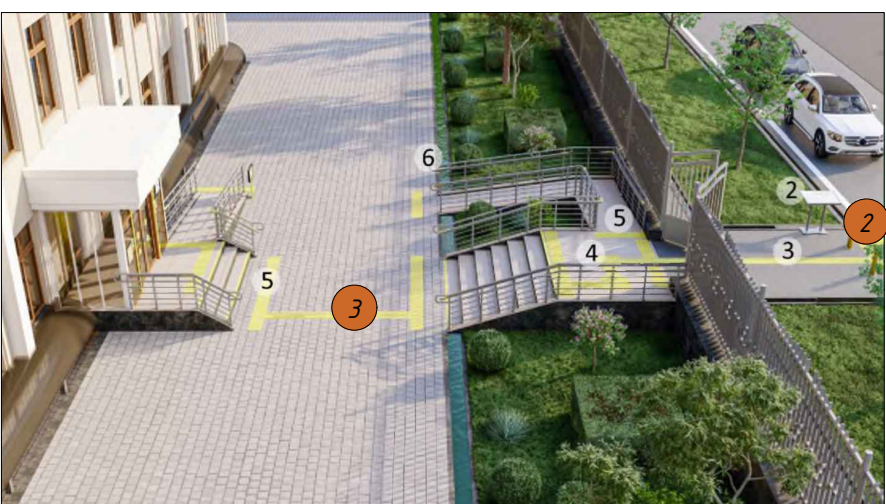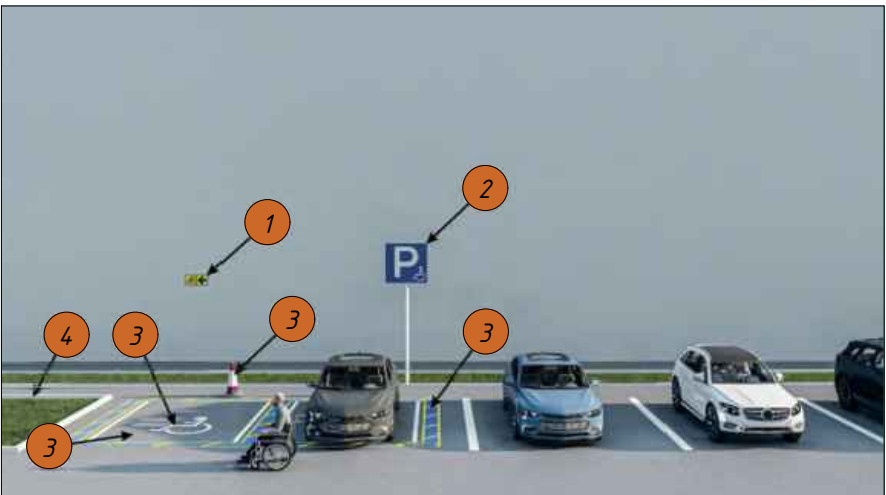

УСЛОВНЫЕ ОБОЗНАЧЕНИЯ

- Проектируемое здания и сооружения
- Зеленые насаждения
- Бетонные покрытия
- Бетонные покрытия (Проектируемое)
- Металлический ограждение (Проектируемое)
- Масляная окраска (Проектируемая)
- Ворота пожарный металлические

Кайднома

- Нозирон шахсининг ҳаракат йуналишини курсатувчи махсус тактил белги - 1 дона
- Нозиронлар учун тухташ жойи "тухташ белгиси" - 1 дона
- Нозиронлар учун махсус автотураргоҳ, ни ажратиш белгиси (масляная окраска L=30 см) - 260 мм / 78 м2
- Қўш оқизлар учун тўт қичларда Брайл алфбосидаги тактил маълумот оёғи 6 задеде АР, КЖ

БАЛАНС ТЕРРИТОРИИ

№	НАИМЕНОВАНИЕ ЭЛЕМЕНТОВ	ПЛОЩАДЬ	
		В ГА	В %
1	ЗАСТРОЙКА	0,081056	2,94
2	ПРОЕЗДЫ, ПЛОЩАДКИ, ДОРОЖКИ	0,297149	10,77
3	СУЩЕСТВУЮЩЕЕ ЗДАНИЕ И СООР	0,254797	9,24
4	ЗЕЛЕННЫЕ НАСАЖДЕНИЯ	21267,98	77,05
ОБЩАЯ ПЛОЩАДЬ УЧАСТКА		2 7598	100


ПЕРЕЧЕНЬ ЛАНДШАФТНЫХ РАБОТ

№	Числовые обозначения	Именованние	Площадь м²	Штук
1	1	Хвойные деревья	-	5
2	2	Плодовые деревья	-	5
3	3	Цветы и кустарники	-	20
4	4	Газонная зелень		


ЭКСПЛИКАЦИЯ ЗДАНИЙ И СООРУЖЕНИЙ

№	НАИМЕНОВАНИЕ ЗДАНИЙ И СООРУЖЕНИЙ	ЕД. ИЗМ.	КОЛ-ВО	ПЛОЩ. ЗАСТР.	ССЫЛКА НА ТИПОВОЙ ПРОЕКТ
1	Учебный корпус на 220 мест	ЗД	1	449.24	Проектируемая
2	Спорт зал	ЗД	1	367.83	Проектируемая
3	Питьевой и противопожарный резервуар на 25 м³	Соор	2	12x2	Проектируемая
4	Модульный котельный	ШТ	1		Проектируемая
5	Наружный блок	Соор	1	10,5	Проектируемая
6	Очистные сооружения (ЛОС 4 М³)	ШТ	1		Проектируемая
7	Выгребная яма на 5 м³	Соор	1	6,76	Проектируемая
8	Склад угля	ШТ	1		Проектируемая
9	Площадка для мусоросортировки	ШТ	1		Проектируемая по месту
10	Ворота металлические	ШТ	1		Проектируемая
11	Парковка	Площ.	1	83,92	Проектируемая
12	Трансформаторная подстанция	ШТ	1		Проектируемая вне территории
13	Колодец для коммуникаций	ШТ	1		Проектируемая
14	Ящик для почты	ШТ	1		Проектируемая
15	Противопожарный шланг	ШТ	2		Проектируемый по месту
16	Ограждение из кассетны	ПМ	512		Проектируемая
17	Учебный блок	ЗД	1	636.02	Существующий
18	Футбольная поля	Площ.	1	1209.36	Существующий
19	Баскетбольная поля	Площ.	1	315.4	Существующий
20	КПП	ЗД	1	51.2	Существующий
21	Питьевой и противопожарный резервуар на 80 м³	Соор	1	48.76	Существующий
22	Существующий здание	ЗД	1	51.18	Существующий
23	Существующий здание	ЗД	1	33.58	Существующий
24	Существующий здание	ЗД	1	39.21	Существующий
25	Воркнут площадка	Площ.	1	214.46	Существующий
26	Узел ввода	Соор	1	8	Проектируемая
2026					Buyurtmachi: Qashqadaryo viloyati hokimligi "Yagona buyurtmachi xizmati" DUK ГП М 1500
Qashqadaryo viloyati Koson tumani "Yugori Arabxona" MFYdagi 98-son maktabni rekonstruksiya qilish.					Изм. Кол. 98 Лист № док. Подпись Дата
Direktor	Yarkulov				220 o'rinni o'qov bino va 12x24 sportzal qurish. Стадия Лист Листов
Ishlab chiqdi	Shokirov				РП 6 8
Генеральный план ландшафтного дизайна					"Qarshi Konstruktsiya Dizayn" MChJ

Ichki yo'lning andozaviy ko'ndalang kesimi va to'shama konstruksiyasi

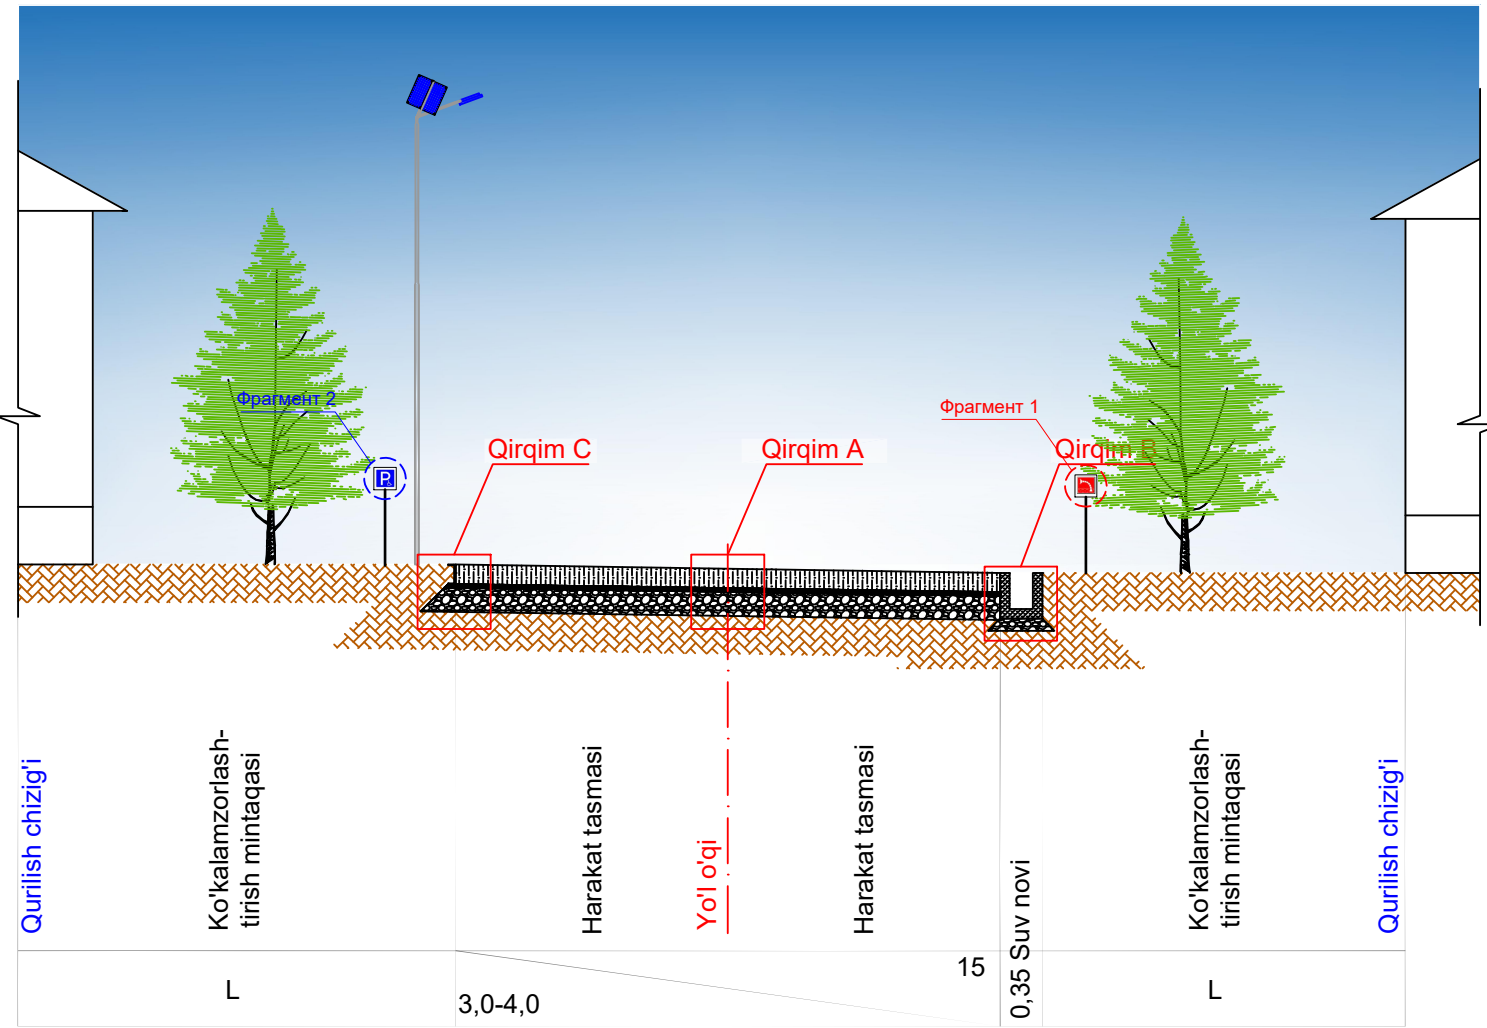

Qirgim A
(o'lchamlar santimetrdagi keltirilgan)

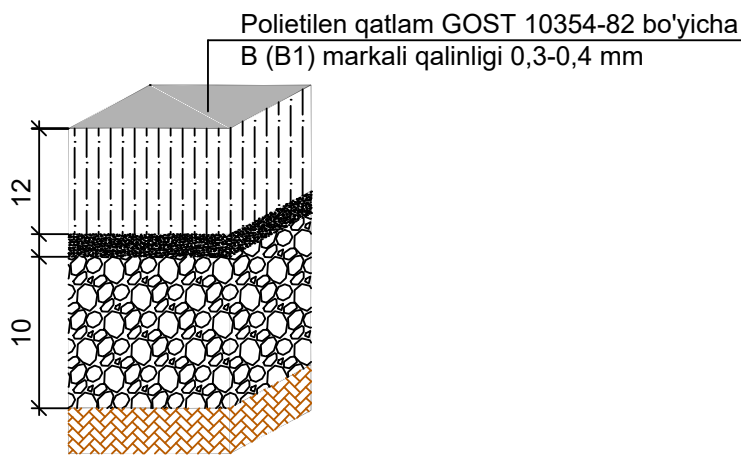


B20 (M250) F2100 markali sementbeton qoplamasi
GOST 26633-2012 bo'yicha


Qum-shag'al aralashmal asos qatlami GOST 25607-2009
bo'yicha S4-S7

Yo'l poyi grundi


Tutashmalarni bog'lanish chizmasi
(o'lchamlar metrdagi keltirilgan)

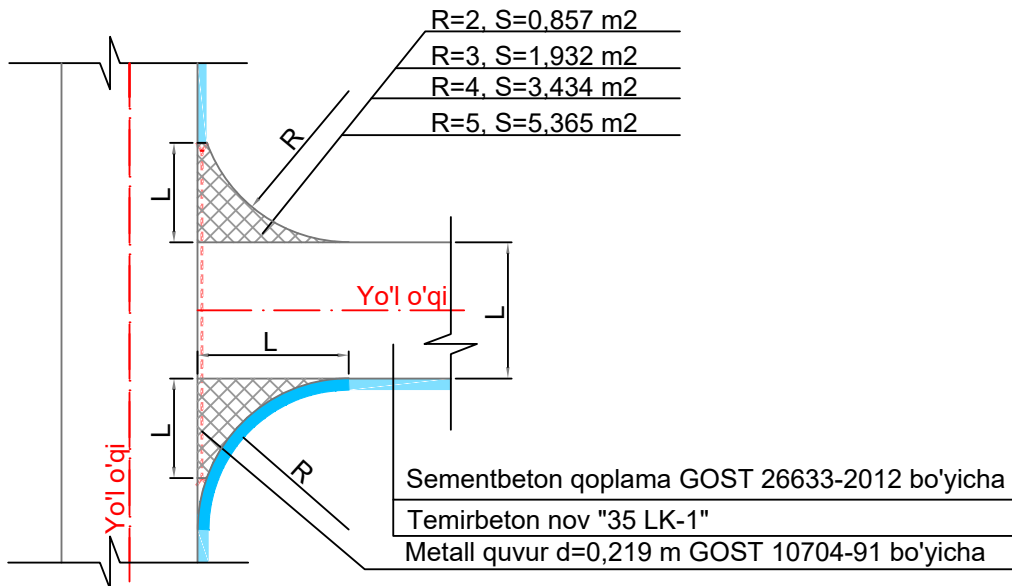


Qirgim C
(o'lchamlar santimetrdagi keltirilgan)

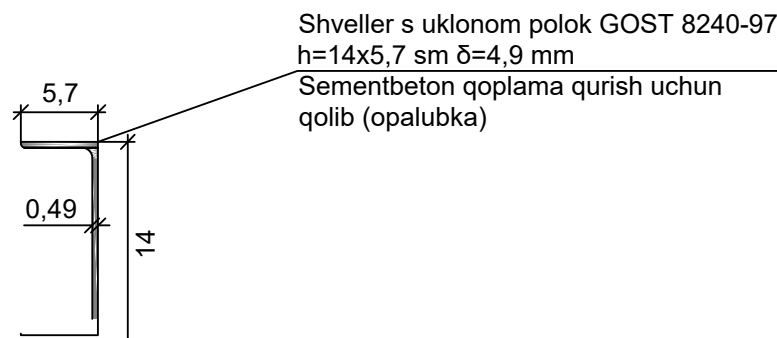


Sementbeton qoplamada deformatsion choklarni ko'rinish rejasini
(o'lchamlar metrdagi keltirilgan)

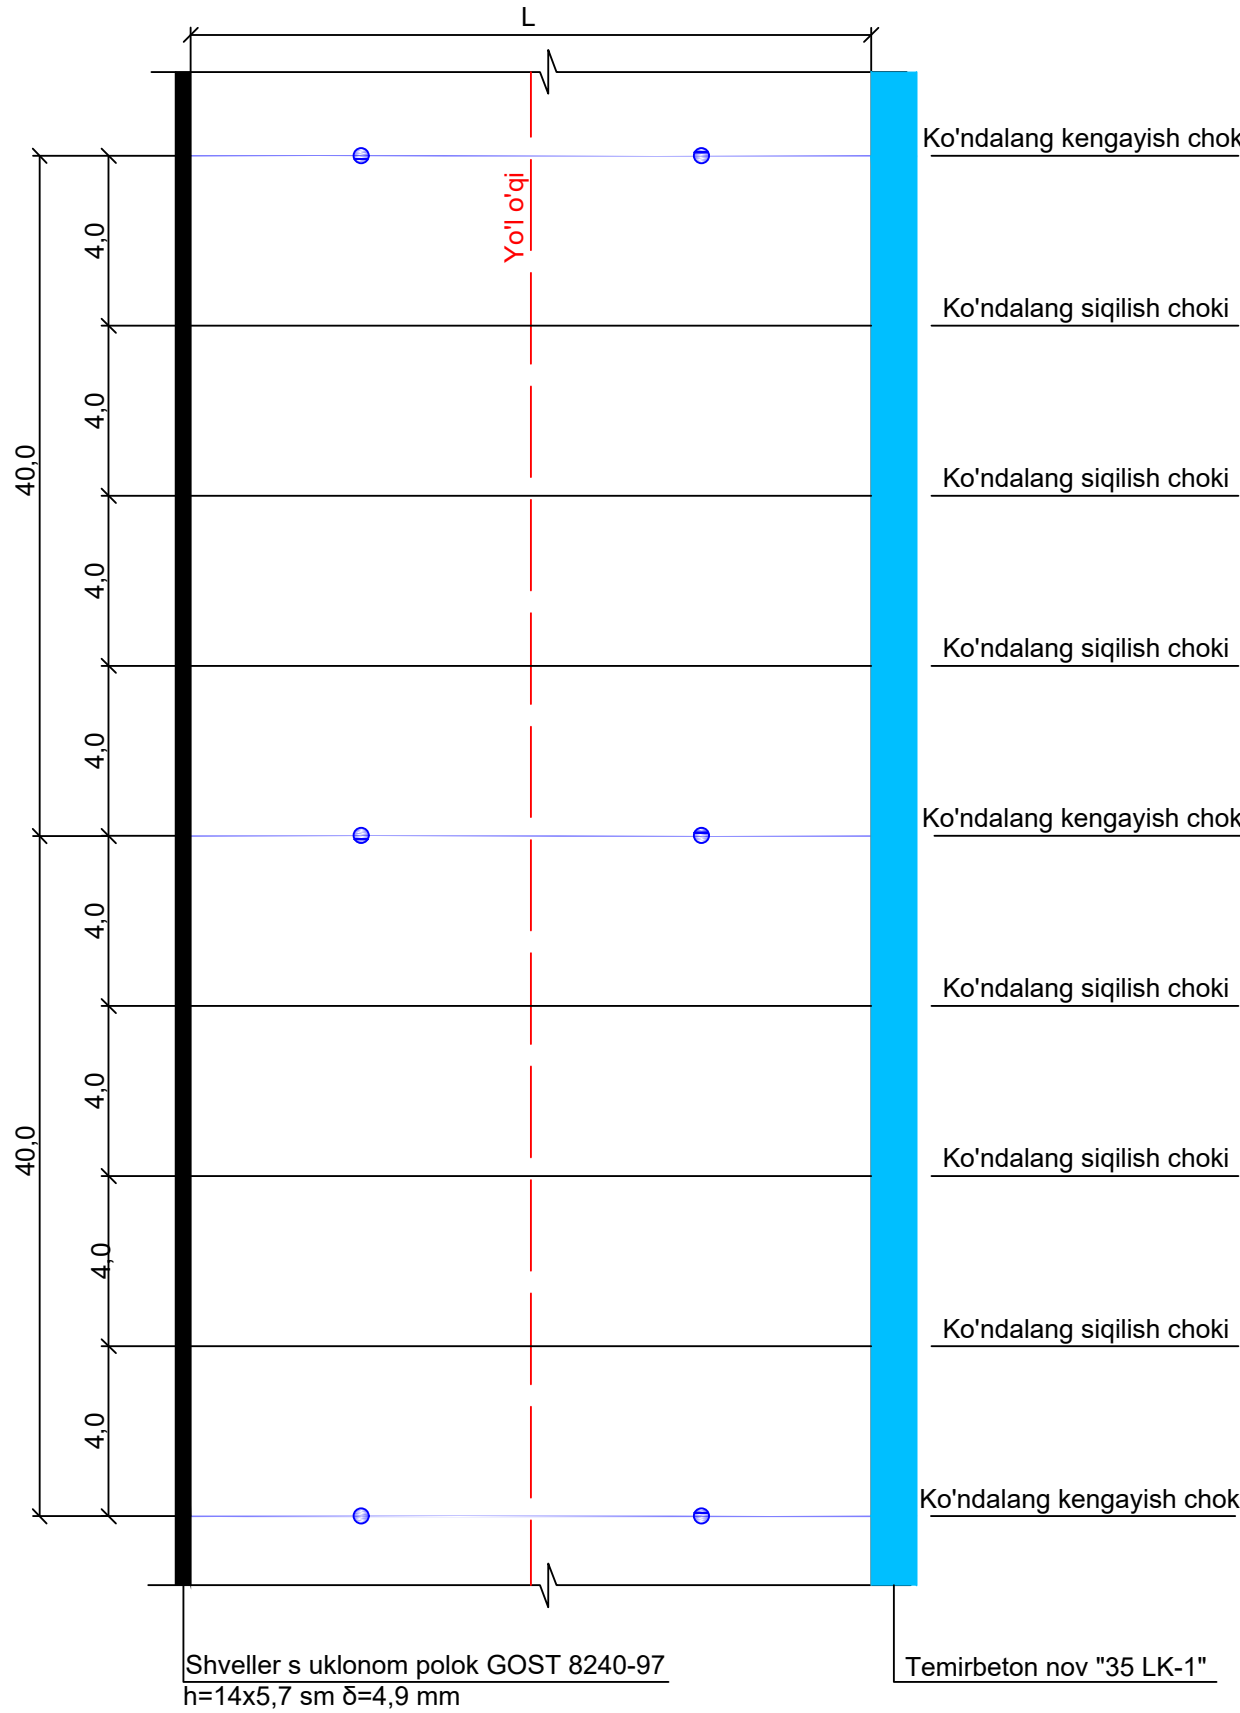

Фрагмент 1
Световой указатель для
пожарных резервуаров

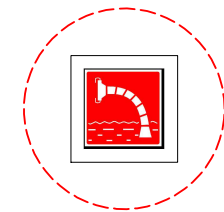










Фрагмент 2
Знак парковки
для инвалидов

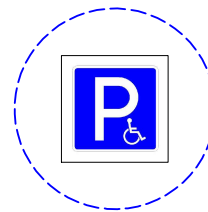

Beton qoplamasini yotqizishda qo'llaniladigan kichik mexanizmlar ro'yxati.

No	Ko'rinishi	Nomlanishi	Soni
1		Vibromeyka	1 dona
2		Vibratsiyali andava (gladilka)	1 dona
3		Chuqur vibratori	4 dona
4		Yuzani tekislash mashinasi	1 dona
5		Neylon shyotka	1 dona
6		Choklarni kesish uskunasi	1 dona
7		Generatorli yoritish chiroqlari	1 dona
8		Generator	1 dona

					2026	Buyurtmachi: Qashqadaryo viloyati hokimligi "Yagona buyurtmachi xizmati" DUK	ГП	М 1:500
						Qashqadaryo viloyati Koson tumani "Yuqori Arabxona" MFYdagi 98-son maktabni rekonstruksiya qilish.		
Изм.	Кол. уч.	Лист	№ док.	Подпись	Дата			
Direktor	Yarkulov					220 o'rinli o'quv bino va 12x24 sportzal qurish.	Стадия	Лист
Ishlab chiqdi	Shokirov						РП	7
								8
						Модель поперечного сечения и устройство дорожного покрытия внутренних дорог. Вырезки	"Qarshi Konstruksiya Dizayn" MChJ	

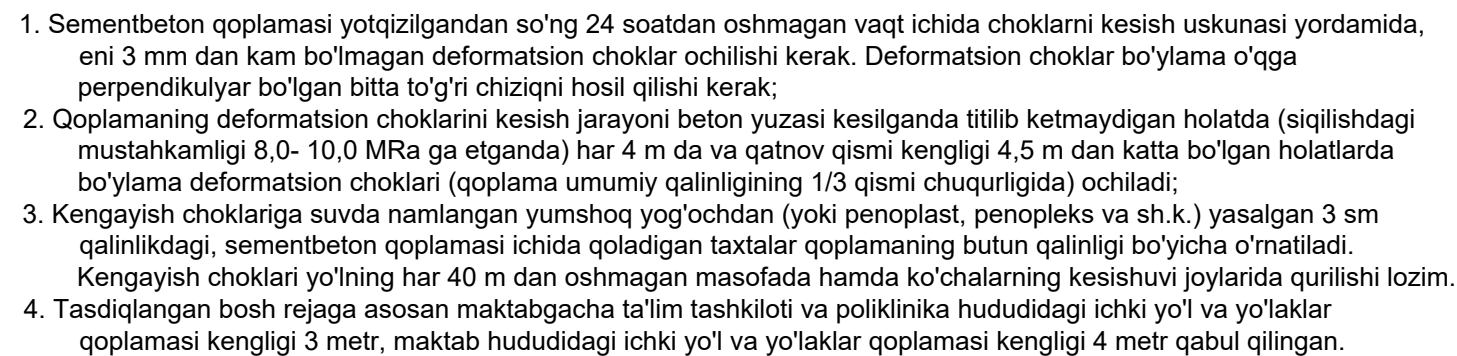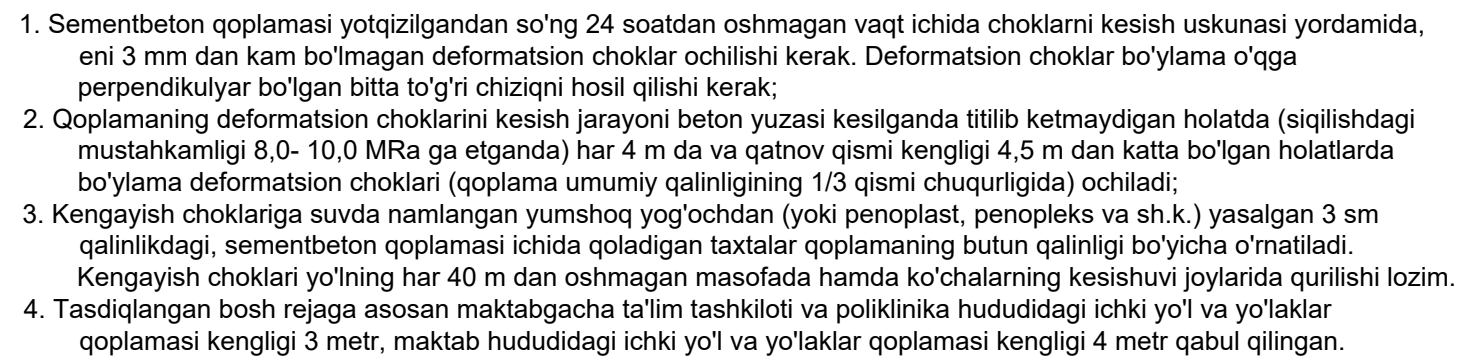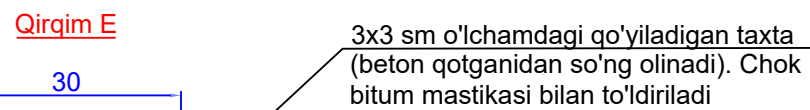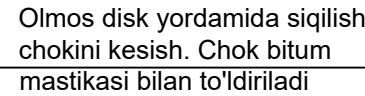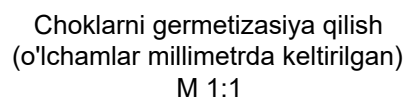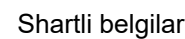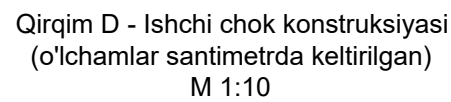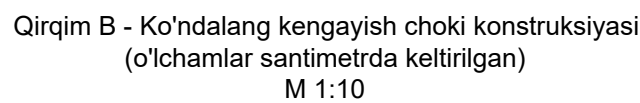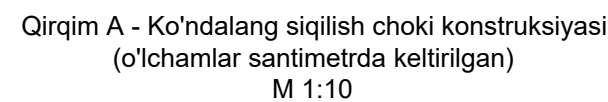

					2026	Buyurtmachi: Qashqadaryo viloyat hokimligi "Yagona buyurtmachi xizmati" DUK			ГП	М 1:500	
						Qashqadaryo viloyati Koson tumani "Yuqori Arabxona" MFYdagi 98-son maktabni rekonstruksiya qilish.					
Изм.	Кол. уч.	Лист	№ док.	Подпись	Дата	220 o'rinli o'quv bino va 12x24 sportzal qurish.			Стадия	Лист	Листов
Direktor	Yarkulov								РП	8	8
Ishlab chiqdi	Shokirov					Схемы подключения. Соединения в виде Т и Г с указанным уклоном. Поперечное сжатие, расширение и рабочие швы.			"Qarshi Konstruksiya Dizayn" MChJ		

Bosh rejani tushuntirish xati.

Qashqadaryo viloyati Koson tumani "Yuqori Arabxona" MFYdagi 98-son maktabni rekonstruksiya qilish.

Relyef nisbatan tekis.

Ajratilgan yer uchastkasidagi binolar: 220 o'rinli o'quv bloki (loyihaviy) , sport zal (loyihaviy), ichimlik va yong'inga qarshi 25 m³ hajmidagi suv hovuzi (loyihaviy) , maktab uchun modulli qozonxona (loyihaviy), tashqi punkt (loyihaviy) , suvni tozalash inshooti (LOS 4 M³) , 5 m³ hajmidagi chiqindi suv hovuzi (loyihaviy) , ko'mir ombori (konteyner) , chiqindi qutilari uchun platforma (bo'sh joyda loyihanadi) , metall darvoza (loyihaviy) , avtoturargoh (loyihaviy) , transformator podstantsiyasi (hududdan tashqarida loyihaviy) , aloqa uchun kaloduz (loyihaviy) , pochta qutisi (loyihaviy) , yong'inga qarshi qalqon (bo'sh joyda loyihanadi) , kassetadan yasalgan to'siq (loyihaviy) , o'quv bloki (mavjud) , futbol maydoni (mavjud) , basketbol maydoni (mavjud) , QNN (mavjud) , ichimlik va yong'inga qarshi 80 m³ hajmidagi suv hovuzi (mavjud) , mavjud bino , vorkaut maydoncha (mavjud) , kirish tuguni (loyihaviy) .

Hududni obodonlashtirish ShNK 2.07.01-09 (shaharsozlik) ga muvofiq tarjima qilingan va yong'in va portlash xavfsizligi standartlari va qoidalariga mos keladi. Yangi yo'lak va maydonchalar tagiga shag'al poydevori yotqizilib, ikki tomondan qiyalik bilan beton bilan qoplangan. Asfalt-beton chegarasi yon toshlar bilan o'ralgan.

Hududni sug'orish sug'orish tovoqlaridan ta'minlanadi. Tovoqlar ichidagi avtoulavlar va yo'llar uchun asbest-sement quvurlari har ikki tomondan beton muhr bilan ta'minlanadi.

Vertikal rejalashtirish faqat binolar, inshootlar, yo'laklar, yo'llar va platformalar uchun ko'zda tutilgan, boshqa joylarda esa bu ta'minlanmaydi, chunki janubi-sharqdan shimoli-g'arbga qiyalikli hudud silliqdir.

БАЛАНС ТЕРРИТОРИИ

№	НАИМЕНОВАНИЕ ЭЛЕМЕНТОВ	ПЛОЩАДЬ	
		В ГА	В %
1	ЗАСТРОЙКА	0,081056	2.94
2	ПРОЕЗДЫ, ПЛОЩАДКИ, ДОРОЖКИ	0.297149	10.77
3	СУЩЕСТВУЮЩЕЕ ЗДАНИЕ И СООР	0,254797	9.24
4	ЗЕЛЕННЫЕ НАСАЖДЕНИЯ .	2.126798	77.05
	ОБЩАЯ ПЛОЩАДЬ УЧАСТКА	2.7598	100

					2026	Buyurtmachi: Qashqadaryo viloyat hokimligi "Yagona buyurtmachi xizmati" DUK	ГП	М 1:500	
						Qashqadaryo viloyati Koson tumani "Yuqori Arabxona" MFYdagi 98-son maktabni rekonstruksiya qilish.			
Изм.	Кол. уч.	Лист	№ док.	Подпись	Дата				
						220 o'rinli o'quv bino va 12x24 sportzal qurish.	Стадия	Лист	Листов
Direktor	Yarkulov						РП	1	1
Ishlab chiqdi	Shokirov					Bosh rejani tushuntirish xati.			