



ТЕХНОЛОГИЧЕСКИЙ ПЛАН 1-ГО ЭТАЖА
(БЛОК -А)
М1:100.

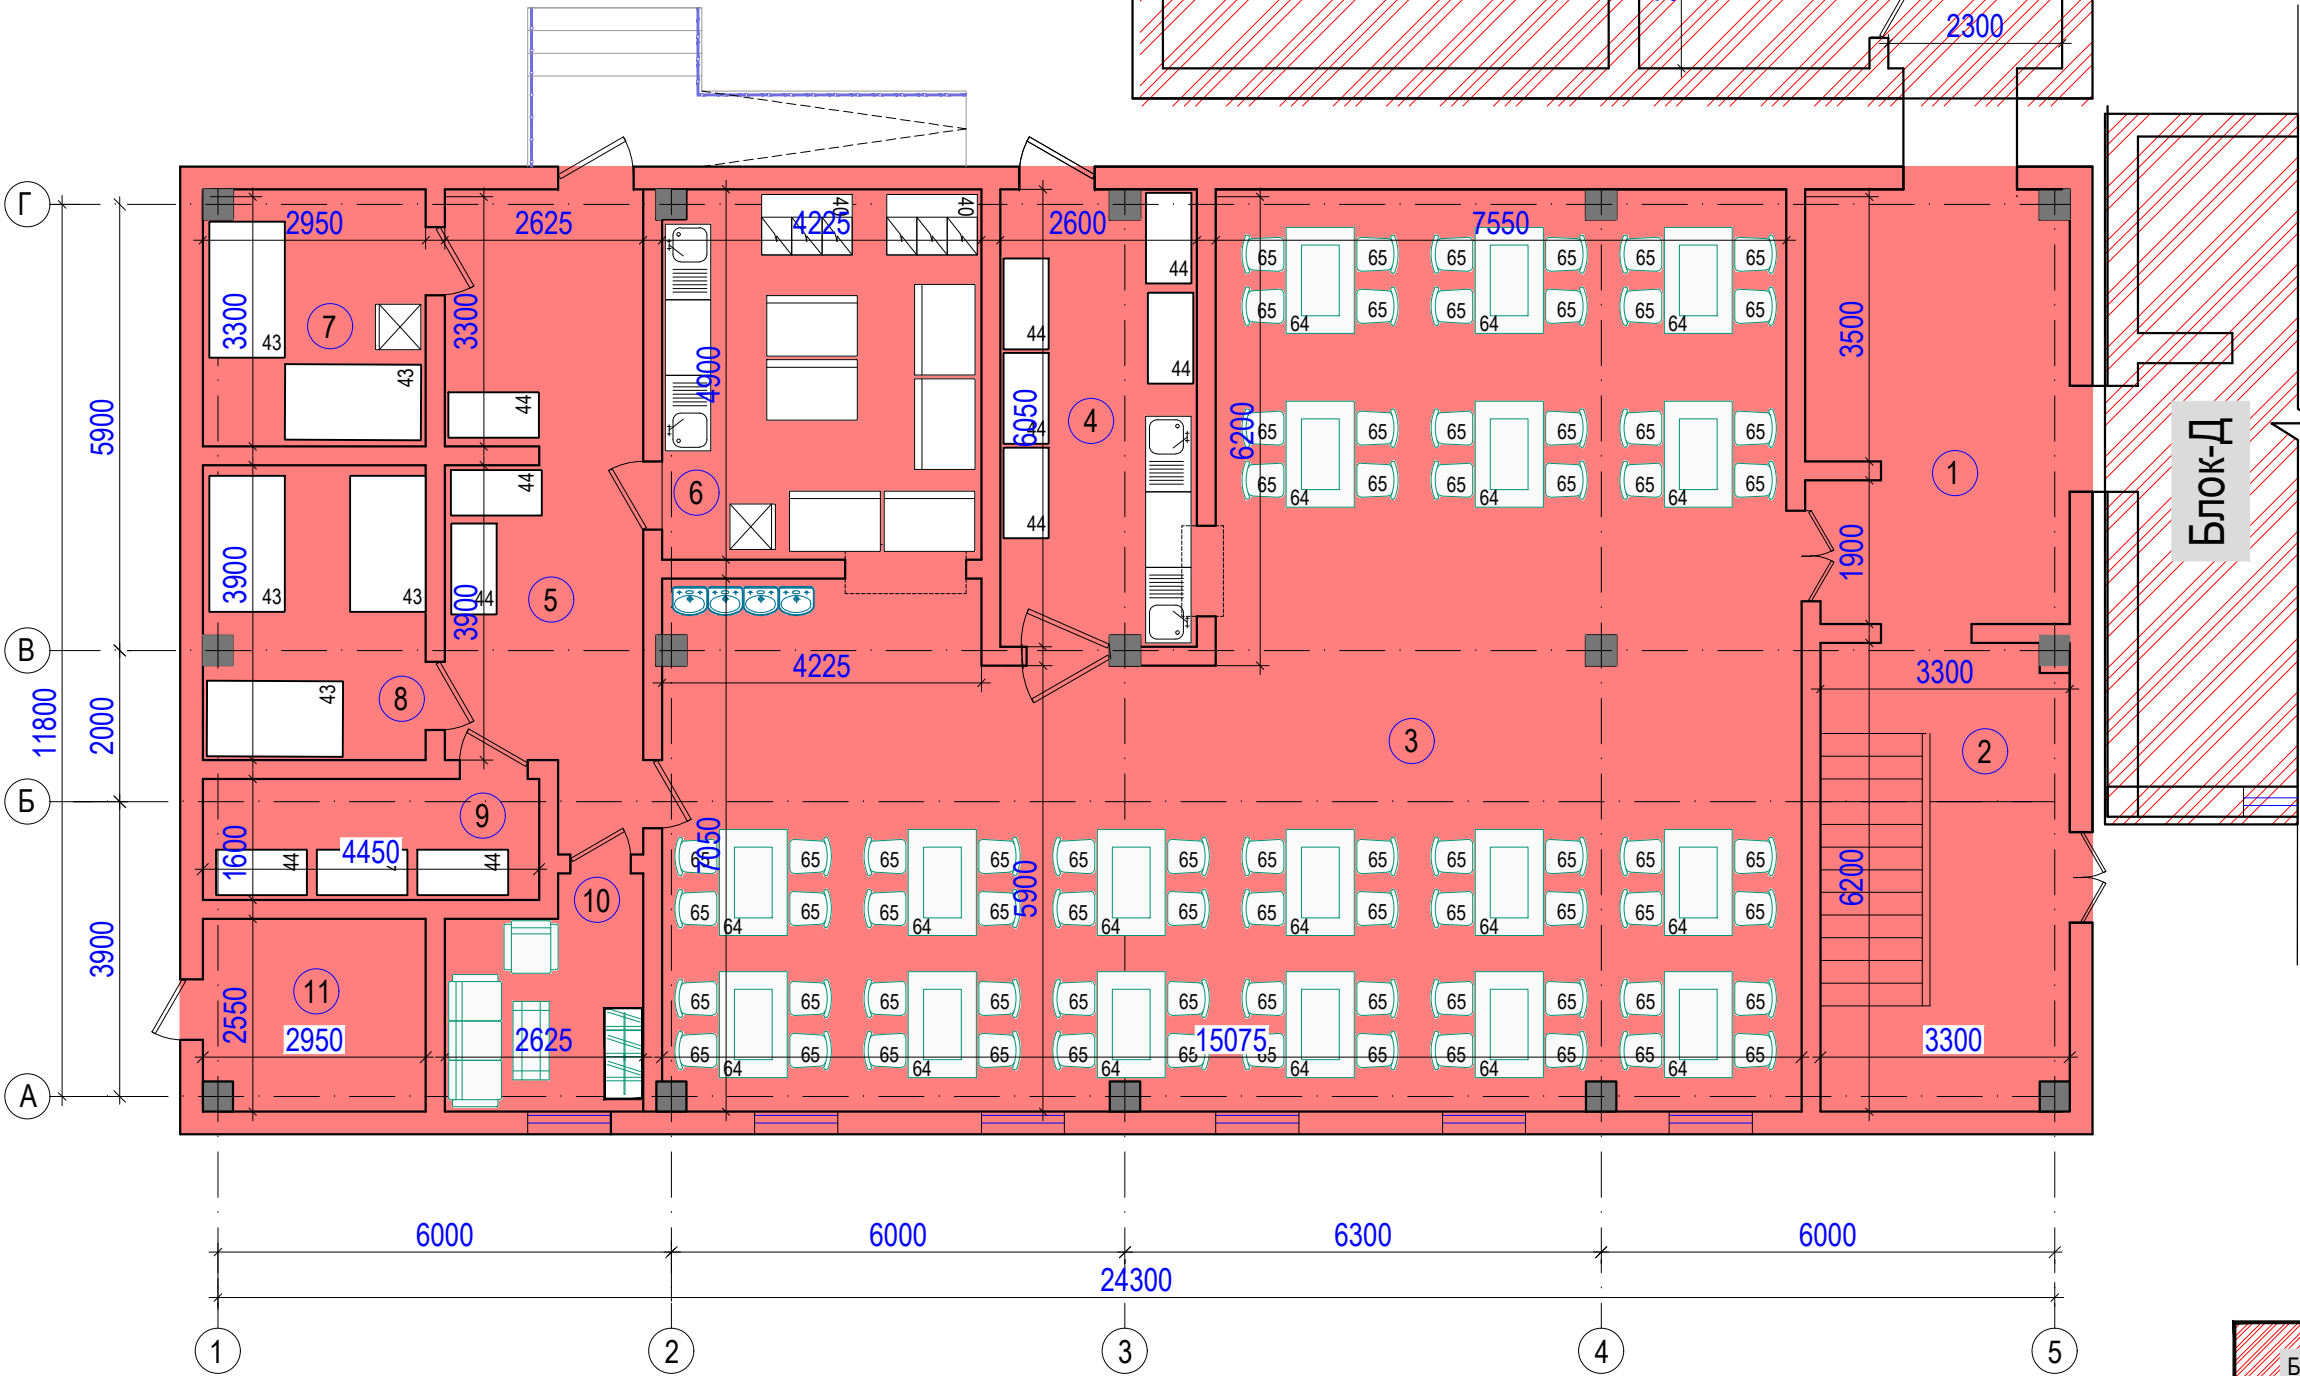

ЭКСПЛИКАЦИЯ ПОМЕЩЕНИЙ .

Номер помещения	НАИМЕНОВАНИЕ ПОМЕЩЕНИЕ	Площадь М²
1	Вестибюль	19,20
2	Лестничная клетка	19,20
3	Сталовой обеденный зал	138,33
4	Моечная посуды.	15,37
5	Коридор	20,65
6	Горячий цех	20,57
7	Охлаждаемая камера	9,40
8	Склад продуктов	11,11
9	Склад тары	6,96
10	Помещение для сотрудников	7,10
11	Узел/вода	6,98
ИТОГО:		274.87

СХЕМА РАЗМЕЩЕНИЯ БЛОКОВ

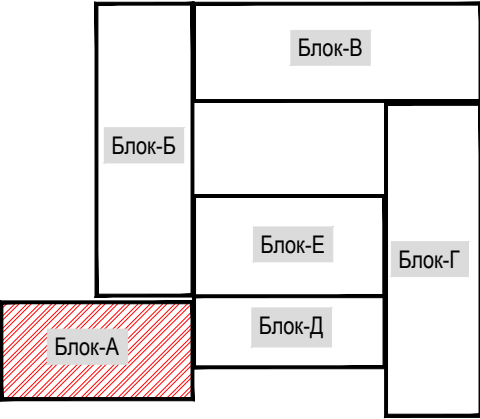

ТАСДИҚЛАЙМАН :


Қашқадарё вилояти мактабгача ва
мактаб таълими бошқармаси талым
таш.лари инфра.т.ривож. ва
мулкидан самарали фой.ш. бўлим
бошлиғи О.Эшқобилов

КЕЛИШИЛДИ :

Шахрисабз туман 23- сонли мактаб
директори Б. Жураева

						ТХ			
						Реконструкция школы №23 учебного блока на 420 мест на территории МСГ "Кургонтепа" Шахрисабзского района Кашкадарьинской области.			
Изм.	Кол.уч	Лист	№ док	Подп.	Дата	Школы	Стадия	Лист	Листов
ГИП.					2026г		РП		
Исполн.					2026г	Технологический план 1-го этажа (Блок -А).		"Rus Gidro Project" МСН	


ТЕХНОЛОГИЧЕСКИЙ ПЛАН 2-ГО ЭТАЖА
(БЛОК -А)
М1:100.

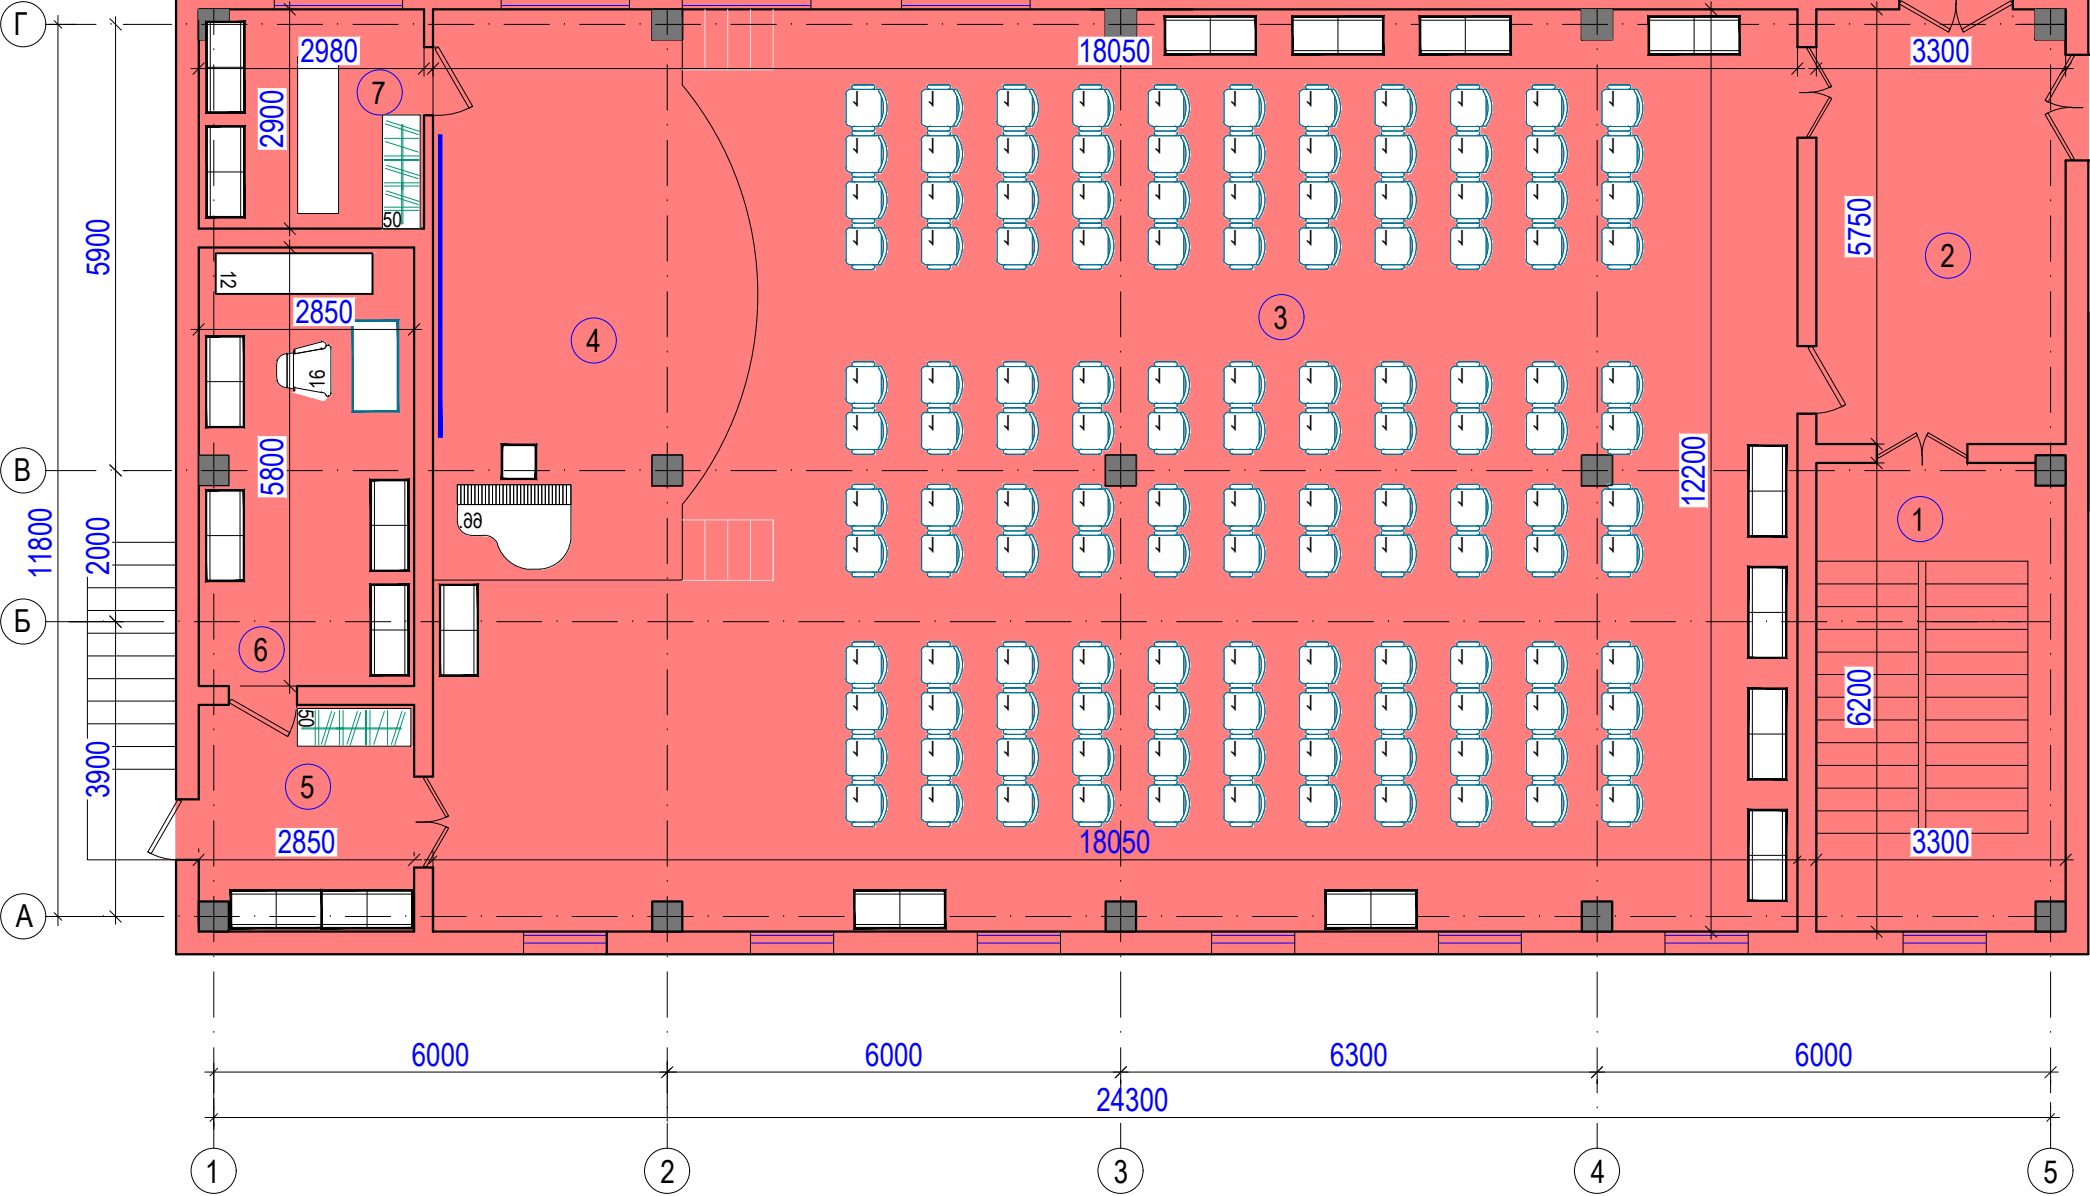

ЭКСПЛИКАЦИЯ ПОМЕЩЕНИЙ .

Номер помещения	НАИМЕНОВАНИЕ ПОМЕЩЕНИЕ	Площадь М²
1	Лестничная клетка	19,20
2	Коридор	59,10
3	Активный зал	191,50
4	Сахна	28,70
5	Коридор	8,55
6	Операторская, Вспомогательные помещения	16,55
7	Подготовительная помещения	16,51
ИТОГО:		340.11

СХЕМА РАЗМЕЩЕНИЯ БЛОКОВ

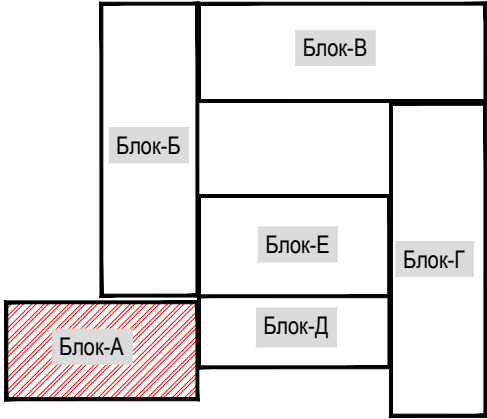

ТАСДИҚЛАЙМАН :

Қашқадарё вилояти мактабгача ва
мактаб таълими бошқармаси талым
таш.лари инфра.т.ривож. ва
мулкидан самарали фой.ш. бўлим
бошлиғи О.Эшқобилов

КЕЛИШИЛДИ :

Шахрисабз туман 23- сонли мактаб
директори Б. Жураева


						ТХ			
						Реконструкция школы №23 учебного блока на 420 мест на территории МСГ "Кургонтепа" Шахрисабзского района Кашкадарьинской области.			
Изм.	Кол.уч	Лист	№ док	Подп.	Дата	Школы	Стадия	Лист	Листов
ГИП.					2026г		РП		
Исполн.					2026г	Технологический план 2-го этажа (Блок -А).		"Rus Gidro Project" МСН	

Согласовано

Взам. инв. №

Подп. и дата

Инв. № подл.

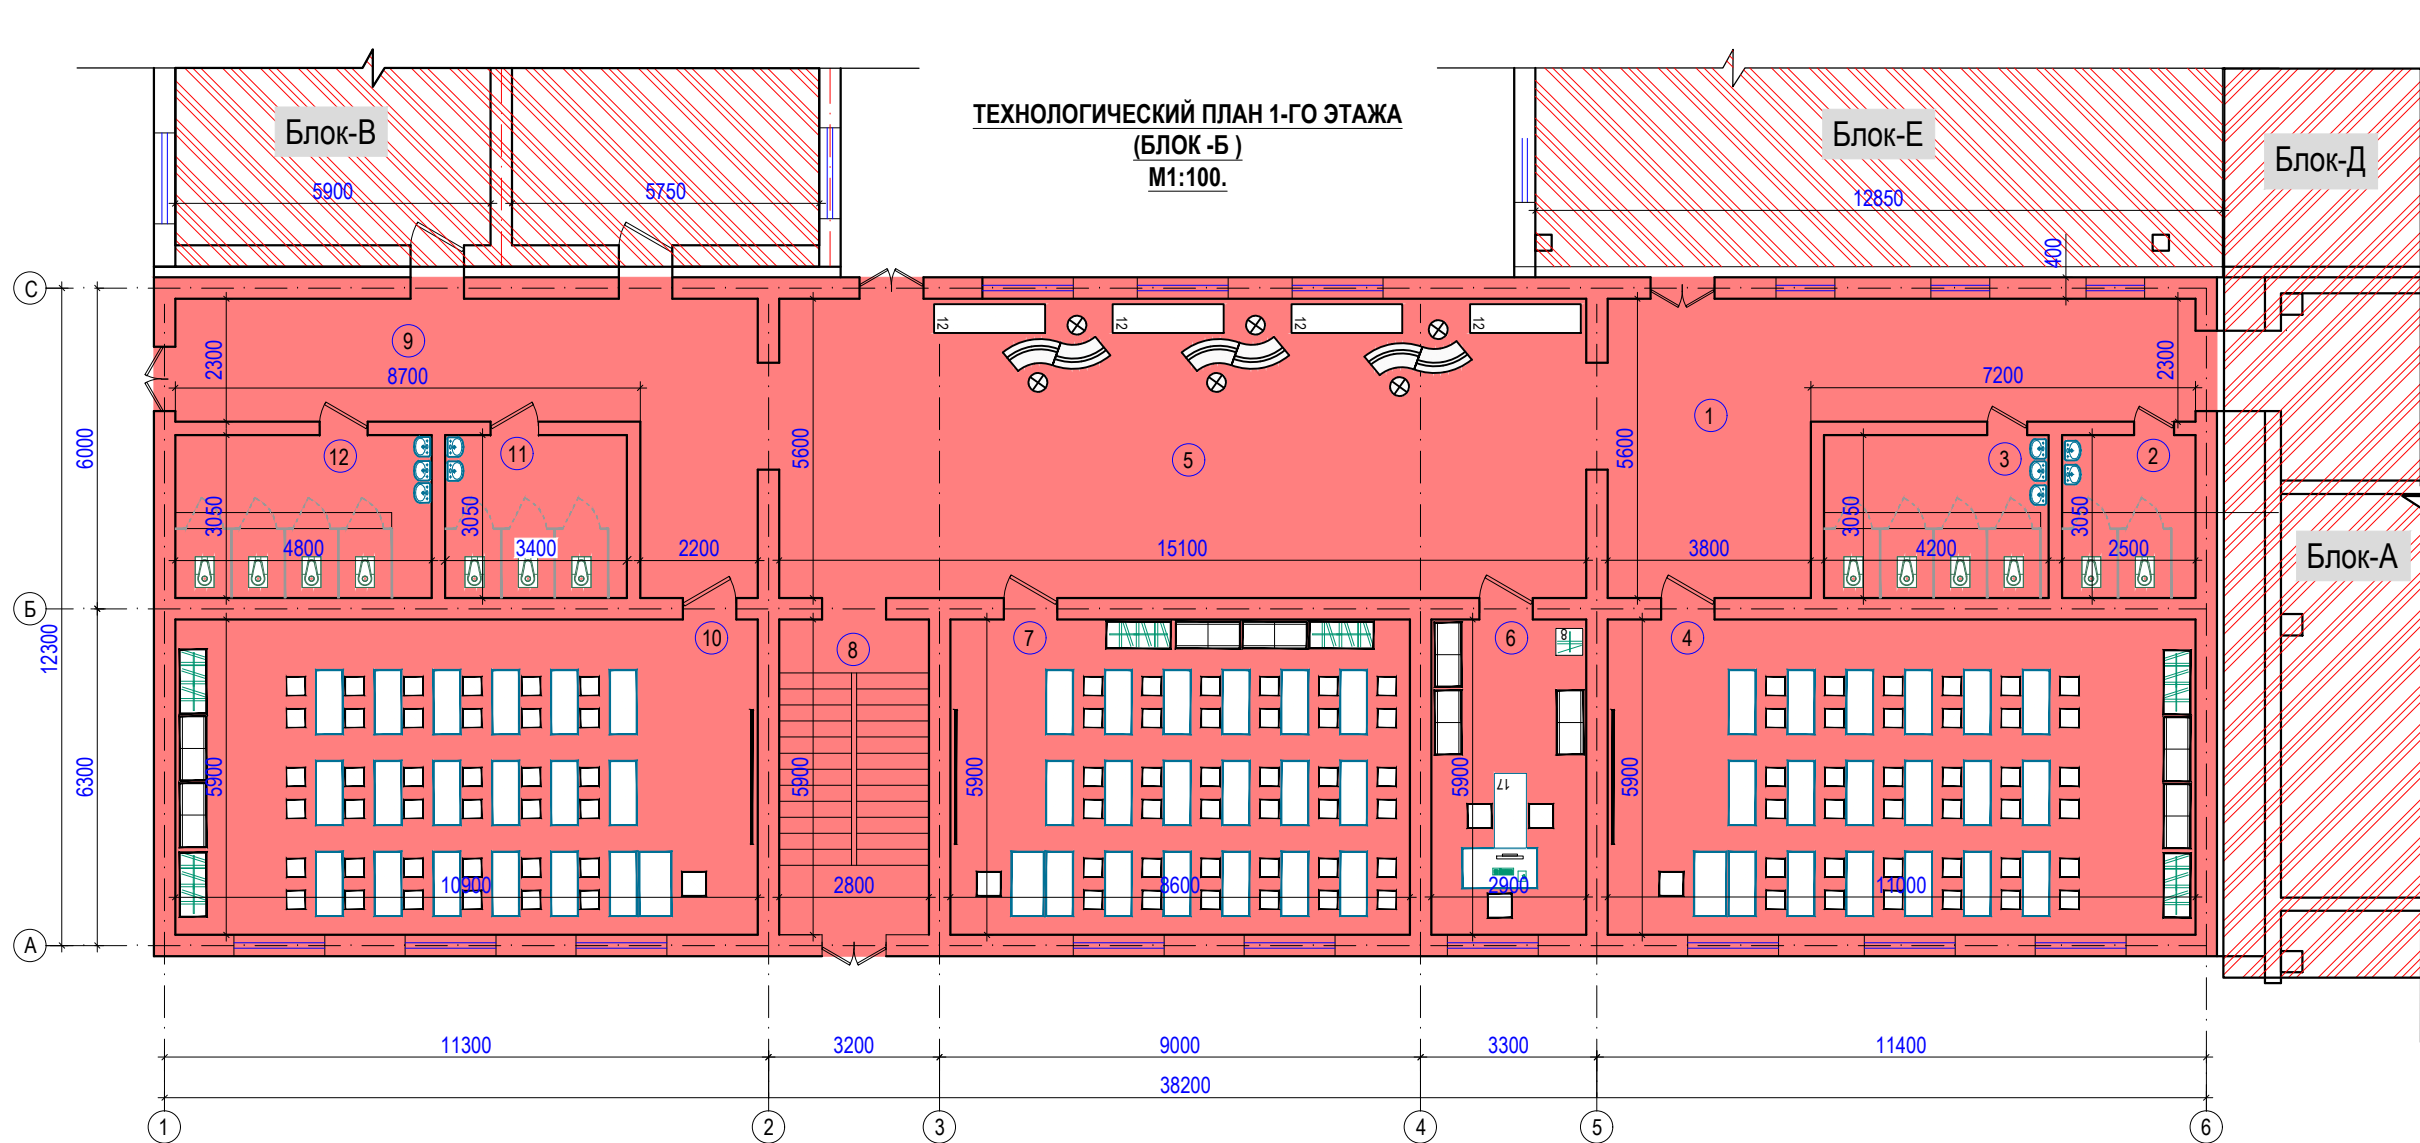


ЭКСПЛИКАЦИЯ ПОМЕЩЕНИЙ.

Номер помещения	НАИМЕНОВАНИЕ ПОМЕЩЕНИЕ	Площадь м²
1	Вестибюль	37,84
2	С/у(Жен)	7,62
3	С/у(Муж)	12,81
4	Учебный класс	64,90
5	Фая	84,56
6	Кабинет	17,11
7	Учебный класс	50,74
8	Лестничная клетка	16,52
9	Коридор	32,33
10	Учебный класс	64,31
11	С/у(Жен)	10,37
12	С/у(Муж)	14,64
ИТОГО:		413,75

ТАСДИҚЛАЙМАН :
Қашқадарё вилояти мактабгача ва
мактаб таълими бошқармаси талым
таш.лари инфра.т.ривож. ва
мулкидан самарали фой.ш. бўлим
бошлиғи О.Эшқобилов

КЕЛИШИЛДИ :
Шахрисабз туман 23- сонли мактаб
директори Б. Жураева

СХЕМА РАЗМЕЩЕНИЯ БЛОКОВ

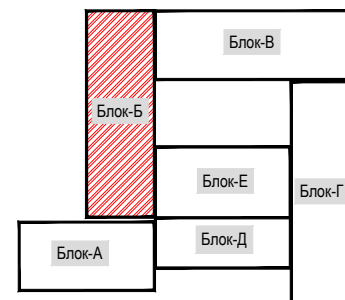

						ТХ			
						Реконструкция школы №23 учебного блока на 420 мест на территории МСГ "Кургонтепа" Шахрисабзского района Кашкадарьинской области.			
Изм.		Кол.уч	Лист	№ док	Подп.	Дата	Школы	Стадия	Лист
ГИП.		Ф. Худойкулов				2026г		РП	
Исполн.		А. Болтаев				2026г	Технологический план 1-го этажа (Блок -Б).	"Rus Gidro Project" MCHJ	

Согласовано


Взам. инв. №

Подп. и дата

Инв. № подл.

ТЕХНОЛОГИЧЕСКИЙ ПЛАН 1-ГО ЭТАЖА

(БЛОК -В)
М1:100.

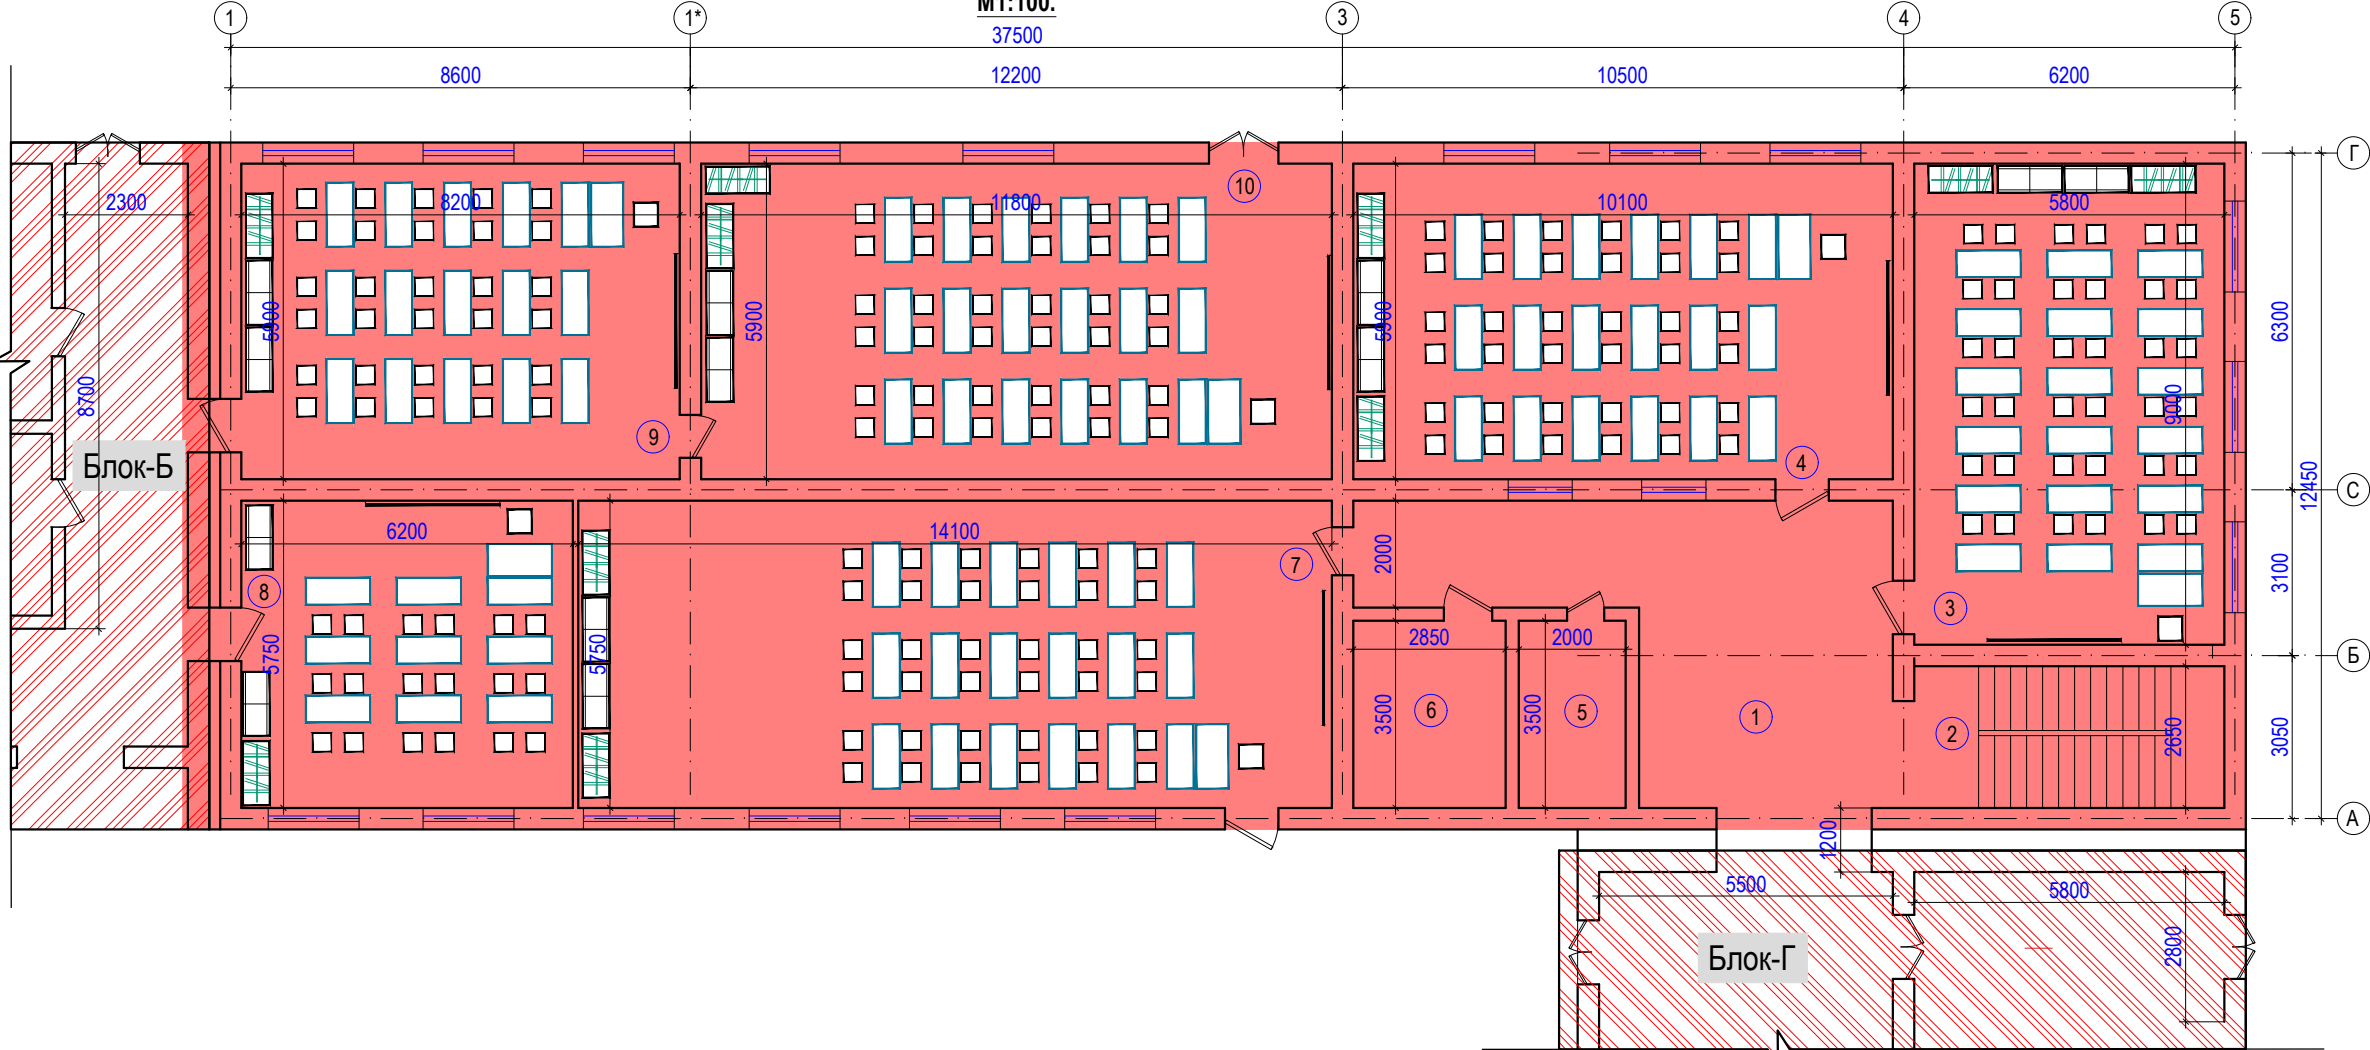


ЭКСПЛИКАЦИЯ ПОМЕЩЕНИЙ

Номер помещения	НАИМЕНОВАНИЕ ПОМЕЩЕНИЕ	Площадь М²
1	Вестибюль	38,01
2	Лестничная клетка	16,24
3	Учебный класс	52,30
4	Учебный класс	59,59
5	Склад	7,00
6	Склад	9,97
7	Учебный класс	81,07
8	Учебный класс	35,65
9	Учебный класс	48,38
10	Учебный класс	69,62
ИТОГО:		348,21

ТАСДИҚЛАЙМАН :
Қашқадарё вилояти мактабгача ва
мактаб таълими бошқармаси талым
таш.лари инфра.т.ривож. ва
мулкидан самарали фой.ш. бўлим
бошлиғи О.Эшқобилов

КЕЛИШИЛДИ :
Шахрисабз туман 23- сонли мактаб
директори Б. Жураева

СХЕМА РАЗМЕЩЕНИЯ БЛОКОВ

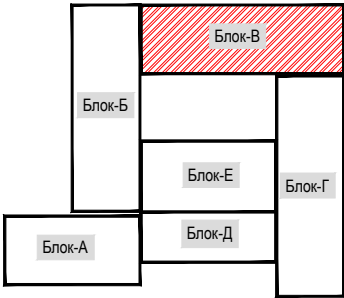

						ТХ				
						Реконструкция школы №23 учебного блока на 420 мест на территории МСГ "Кургонтепа" Шахрисабзского района Кашкадарьинской области.				
Изм.	Кол.уч	Лист	№ док	Подп.	Дата			Стадия	Лист	Листов
ГИП.		Ф. Худойкулов			2026г	Школы		РП		
Исполн.		А. Болтаев			2026г					
						Технологический план 1-го этажа (Блок -В).		“Rus Gidro Project” МСН		

Согласовано

Изм. № подл. Подп. и дата. Взам. инв. №

ТЕХНОЛОГИЧЕСКИЙ ПЛАН 2-ГО ЭТАЖА

(БЛОК -В)

М1:100.

37500



ЭКСПЛИКАЦИЯ ПОМЕЩЕНИЙ .

Номер помещения	НАИМЕНОВАНИЕ ПОМЕЩЕНИЕ	Площадь М²
1	Вестибюль	76,23
2	Лестничная клетка	16,24
3	Учебный класс	52,20
4	Учебный класс	59,59
5	Учебный класс	48,97
6	Учебный класс	69,03
7	Учебный класс	19,25
8	Учебный класс	20,30
9	Учебный класс	29,05
10	Учебный класс	21,00
ИТОГО:		411,86


ТАСДИҚЛАЙМАН :

Қашқадарё вилояти мактабгача ва мактаб таълими бошқармаси талым таш.лари инфра.т.ривож. ва мулкидан самарали фой.ш. бўлим бошлиғи О.Эшқобилов

КЕЛИШИЛДИ :


Шахрисабз туман 23- сонли мактаб директори Б. Жураева

СХЕМА РАЗМЕЩЕНИЯ БЛОКОВ

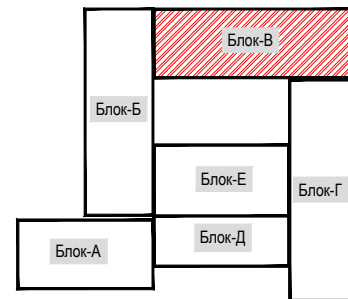

						ТХ				
						Реконструкция школы №23 учебного блока на 420 мест на территории МСГ "Кургонтепа" Шахрисабзского района Кашкадарьинской области.				
Изм.	Кол.уч	Лист	№ док	Подп.	Дата			Стадия	Лист	Листов
ГИП.	Ф. Худойкулов				2026г	Школы		РП		
Исполн.	А. Болтаев				2026г					
						Технологический план 1-го этажа (Блок -В).		“Rus Gidro Project” МСНЈ		


Согласовано					
Изм.	№	подл.	Подп.	и	дата
Взам.	инв.	№			
Изм.	№	подл.	Подп.	и	дата

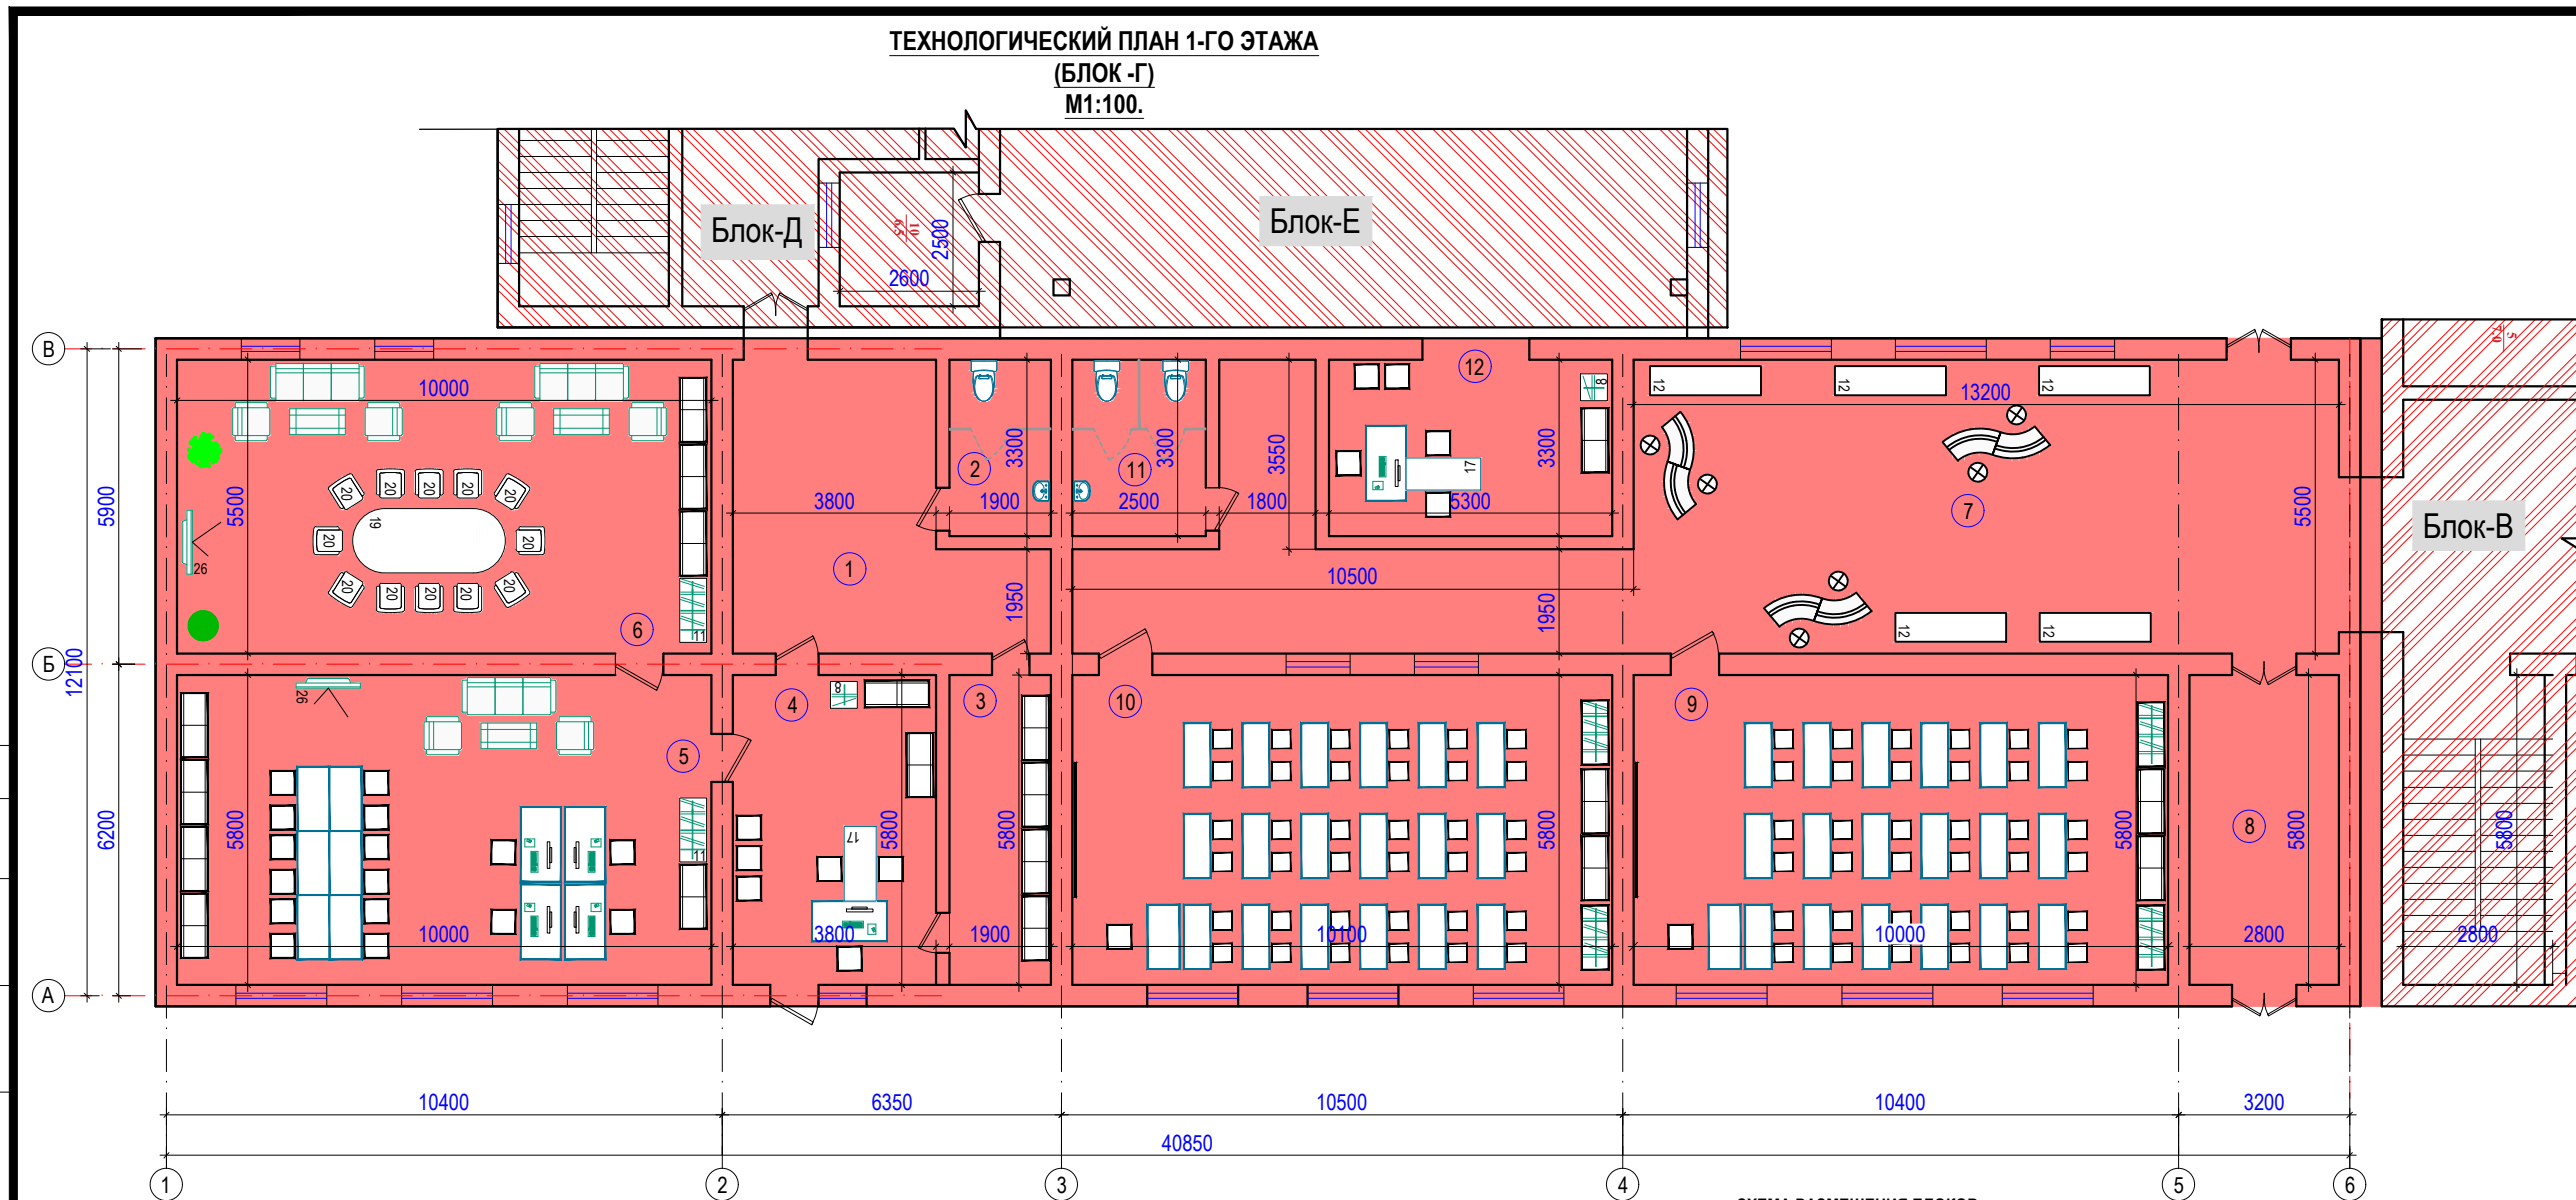

ЭКСПЛИКАЦИЯ ПОМЕЩЕНИЙ.		
Номер помещения	НАИМЕНОВАНИЕ ПОМЕЩЕНИЕ	Площадь м²
1	Вестибюль	25,09
2	С/у(учетел)	6,27
3	Вспомогательные помещения	11,02
4	Кабинет завуча	22,04
5	Кабинет учительская	58,00
6	Кабинет учительская	55,00
7	Фая	99,46
8	Вестибюль	16,24
9	Учебный класс	58,00
10	Учебный класс	58,58
11	С/у(учетел)	8,25
12	Кабинет	17,49
ИТОГО:		435,44

ТАСДИҚЛАЙМАН :
Қашқадарё вилояти мактабгача ва
мактаб таълими бошқармаси талым
таш.лари инфра.т.ривож. ва
мулкидан самарали фой.ш. бўлим
бошлиғи О.Эшқобилов

КЕЛИШИЛДИ :
Шахрисабз туман 23- сонли мактаб
директори Б. Жураева

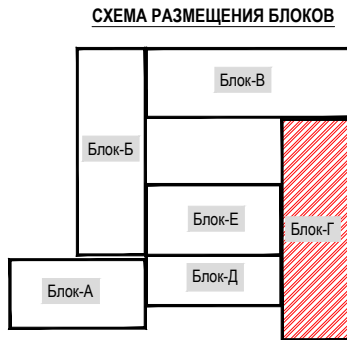

							ТХ			
							Реконструкция школы №23 учебного блока на 420 мест на территории МСГ "Кургонтепа" Шахрисабзского района Кашкадарьинской области.			
Изм.	Кол.уч	Лист	№ док	Подп.	Дата					
ГИП.	Ф. Худойкулов			2026г		Школы	Стадия	Лист	Листов	
Исполн.	А. Болтаев			2026г			РП			
						Технологический план 1-го этажа (Блок -Г).	“Rus Gidro Project” МСН			

M1:100.



Diagram illustrating a 3x3 grid layout with blocks labeled A through G. The grid is divided into cells, with some cells containing blocks. Block G is shaded red.

Блок-Б	Блок-В	
	Блок-Е	Блок-Г
Блок-А	Блок-Д	

						ТХ		
						Реконструкция школы №23 учебного блока на 420 мест на территории МС "Кургонтела" Шахрисабзкого района Кашкадарьинской области.		
Изм.	Кол.уч	Лист	№ док	Подп.	Дата			
ГИП.	Ф. Худойкулов			2026г		Школы		
Исполн.	А. Болтаев			2026г				
						Технологический план 2-го этажа (Блок -Г).		
						Стадия	Лист	Листов
						РП		
						“Rus Gidro Project” МСН)		


ТЕХНОЛОГИЧЕСКИЙ ПЛАН 1-ГО ЭТАЖА
(БЛОК -Д,Е)
М1:100.



ЭКСПЛИКАЦИЯ ПОМЕЩЕНИЙ 1-ГО ЭТАЖА.
(Блок- Д,Е).

Номер пом	Наименование	Площадь М².
1	Фая	55.47
1*	Комната охраны	9.00
2	Коридор	12.60
3	С/у (инвалидов)	6.50
4	Коридор	6.97
5	Раздевалка	11.70
6	Раздевалка М (душ)	8.18
7	Раздевалка Ж	11.70
8	Раздевалка Ж (душ)	7.93
9	Спорт зал	328.96
10	Кабинет тренера	6.50
11	Процедурный кабинет	8.78
12	Кабинет врача	11.08
13	Коридор	15.17
14	Лестничная клетка	16.66
ИТОГО:		517.20

СХЕМА РАЗМЕЩЕНИЯ БЛОКОВ

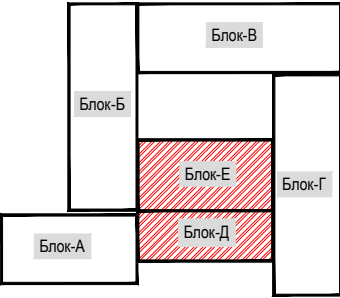


ТАСДИҚЛАЙМАН :
Қашқадарё вилояти мактабгача ва
мактаб таълими бошқармаси талым
таш.лари инфра.т.ривож. ва
мулкидан самарали фой.ш. бўлим
бошлиғи О.Эшқобилов

КЕЛИШИЛДИ :
Шахрисабз туман 23- сонли мактаб
директори Б. Жураева

						ТХ			
						Реконструкция школы №23 учебного блока на 420 мест на территории МСГ "Кургонтепа" Шахрисабзского района Кашкадарьинской области.			
Изм.	Кол.уч	Лист	№ док	Подп.	Дата	Школы	Стадия	Лист	Листов
ГИП.	Ф. Худойкулов				2026г		РП		
Исполн.	А. Болтаев				2026г	Технологический план 1-го этажа (Блок -Д,Е).		"Rus Gidro Project" МСНЈ	


ТЕХНОЛОГИЧЕСКИЙ ПЛАН 2-ГО ЭТАЖА
(БЛОК -Д,Е)
М1:100.

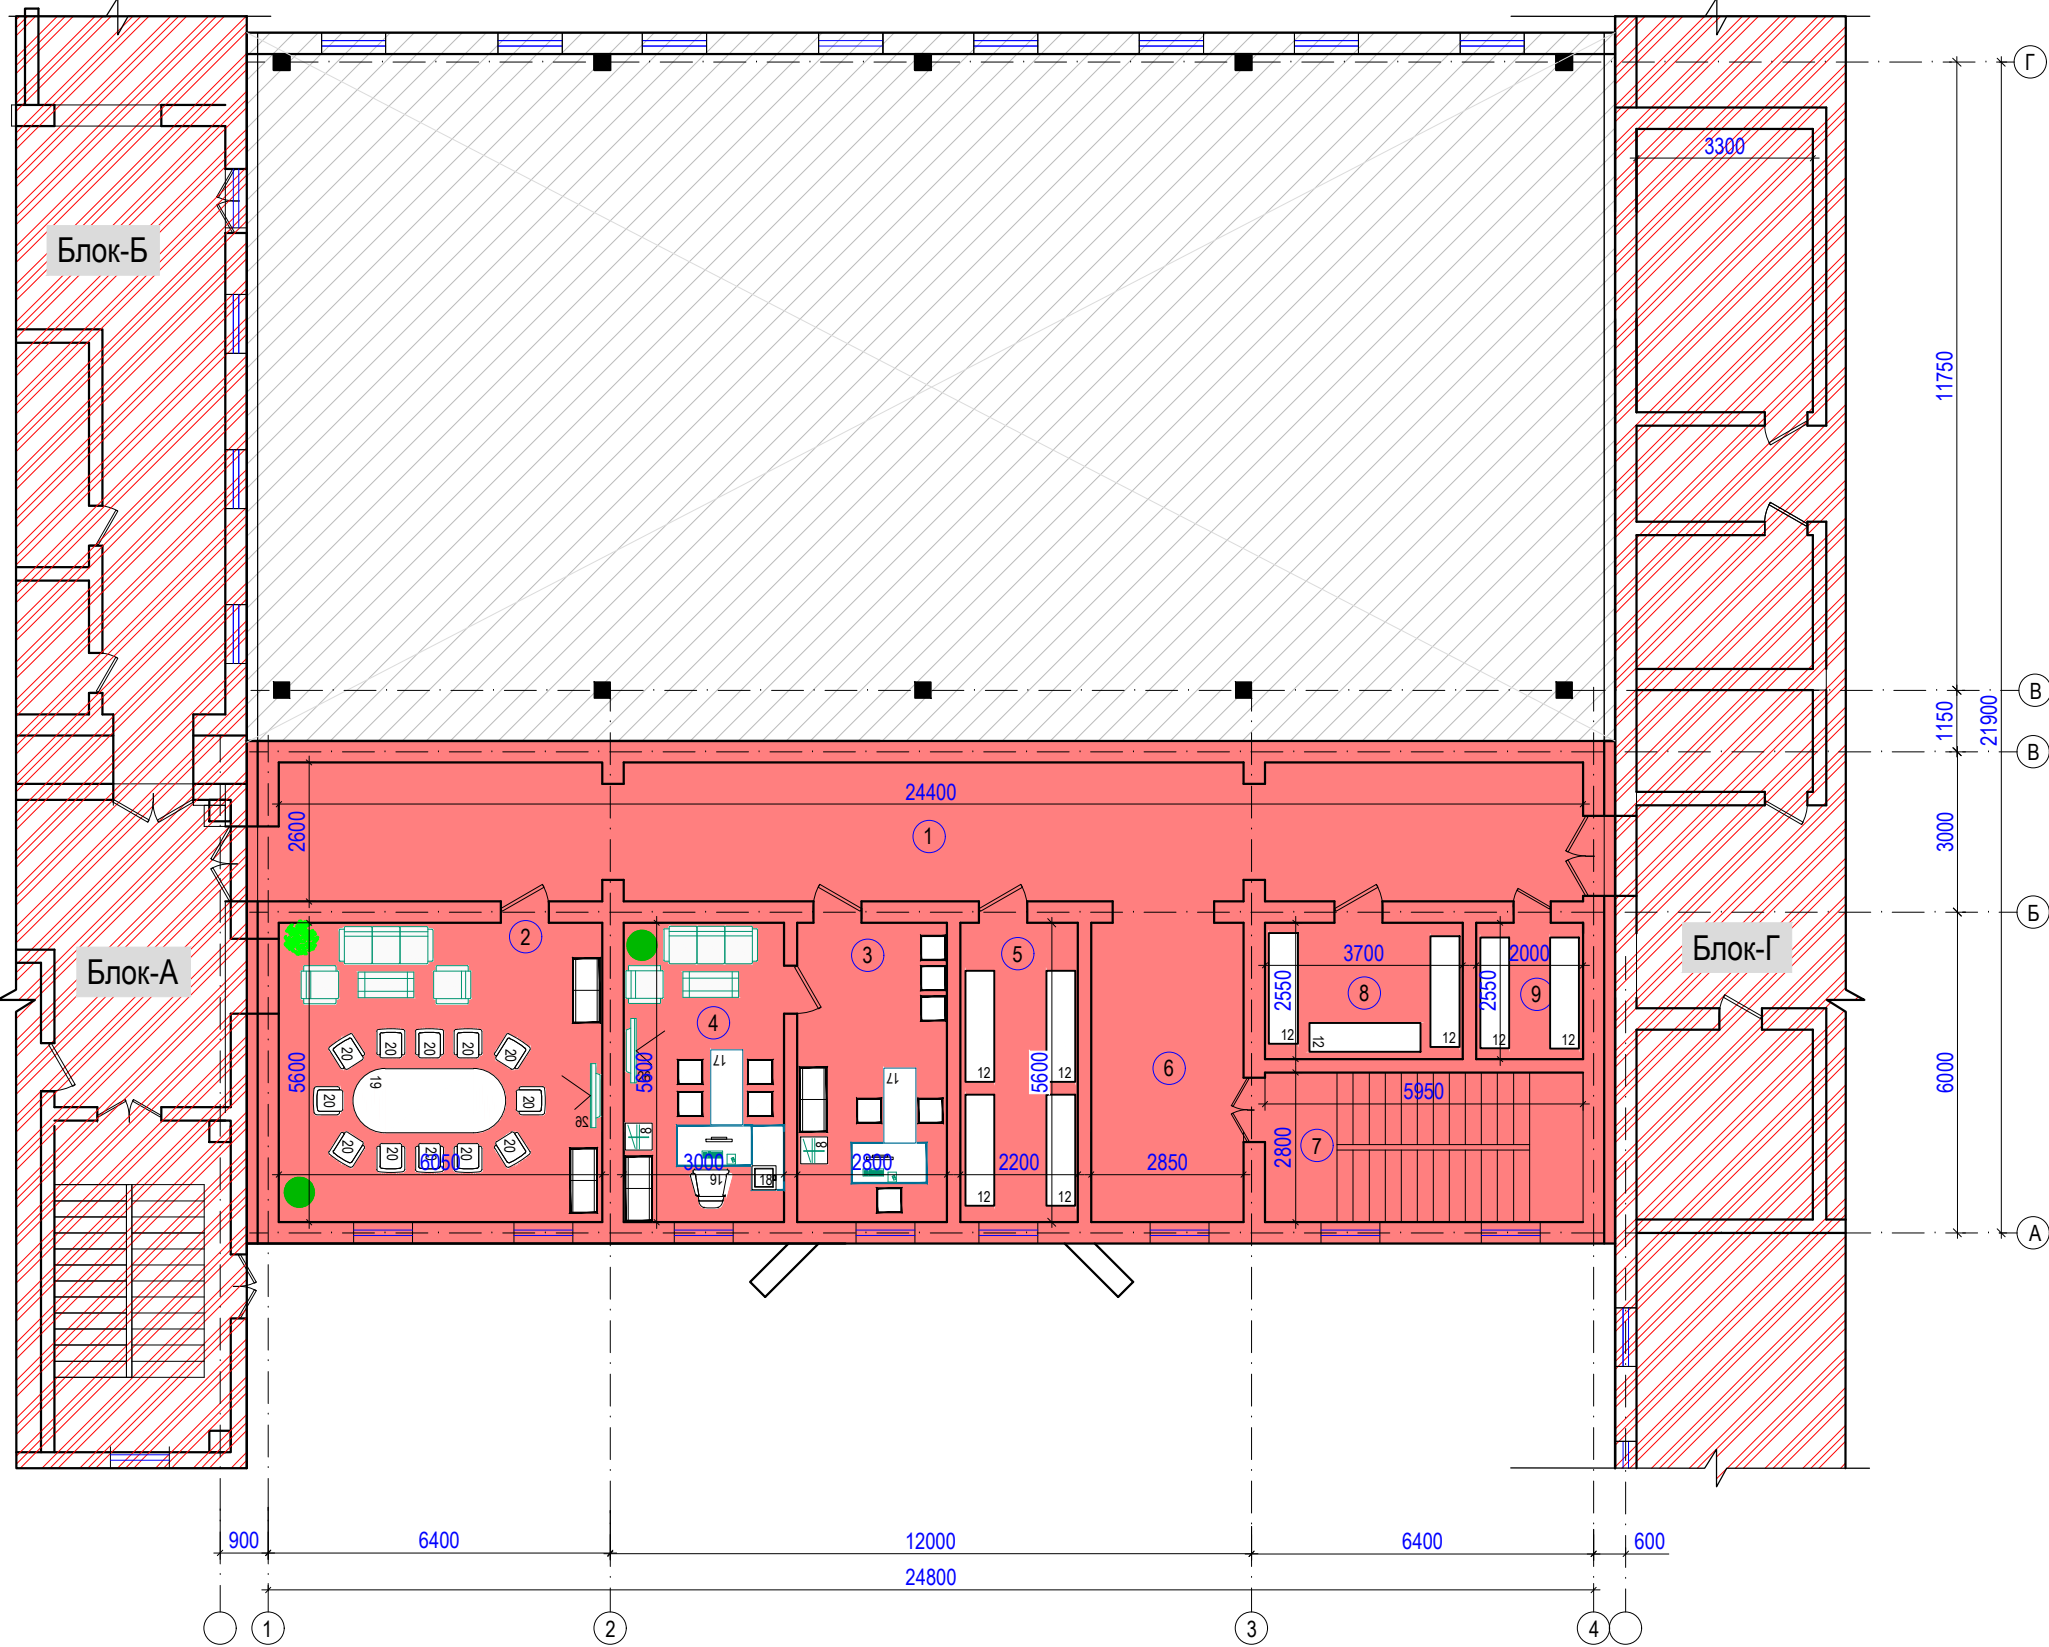

ЭКСПЛИКАЦИЯ ПОМЕЩЕНИЙ 2-ГО ЭТАЖА.
(Блок- Д,Е).

Номер пом	Наименование	Площадь М².
1	Коридор	63,44
2	Кабинет учительская	33,88
3	Кабинет секретара	15,68
4	Кабинет Директора	16,80
5	Архив	12,32
6	Коридор	15,96
7	Лестничная клетка	16,66
8	Архив	9,43
9	Архив	5,10
ИТОГО:		189,27

СХЕМА РАЗМЕЩЕНИЯ БЛОКОВ

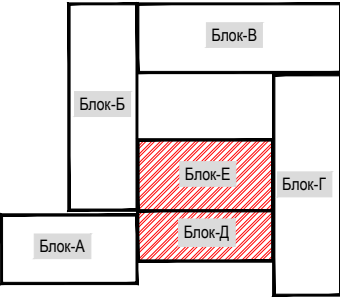

ТАСДИҚЛАЙМАН :
Қашқадарё вилояти мактабгача ва
мактаб таълими бошқармаси талым
таш.лари инфра.т.ривож. ва
мулкидан самарали фой.ш. бўлим
бошлиғи О.Эшқобилов

КЕЛИШИЛДИ :
Шахрисабз туман 23- сонли мактаб
директори Б. Жураева

						ТХ			
						Реконструкция школы №23 учебного блока на 420 мест на территории МСГ "Кургонтепа" Шахрисабзского района Кашкадарьинской области.			
Изм.	Кол.уч	Лист	№ док	Подп.	Дата	Школы	Стадия	Лист	Листов
ГИП.		Ф. Худойкулов			2026г		РП		
Исполн.		А. Болтаев			2026г				
						Технологический план 1-го этажа (Блок -Д,Е).	"Rus Gidro Project" МСНЈ		