


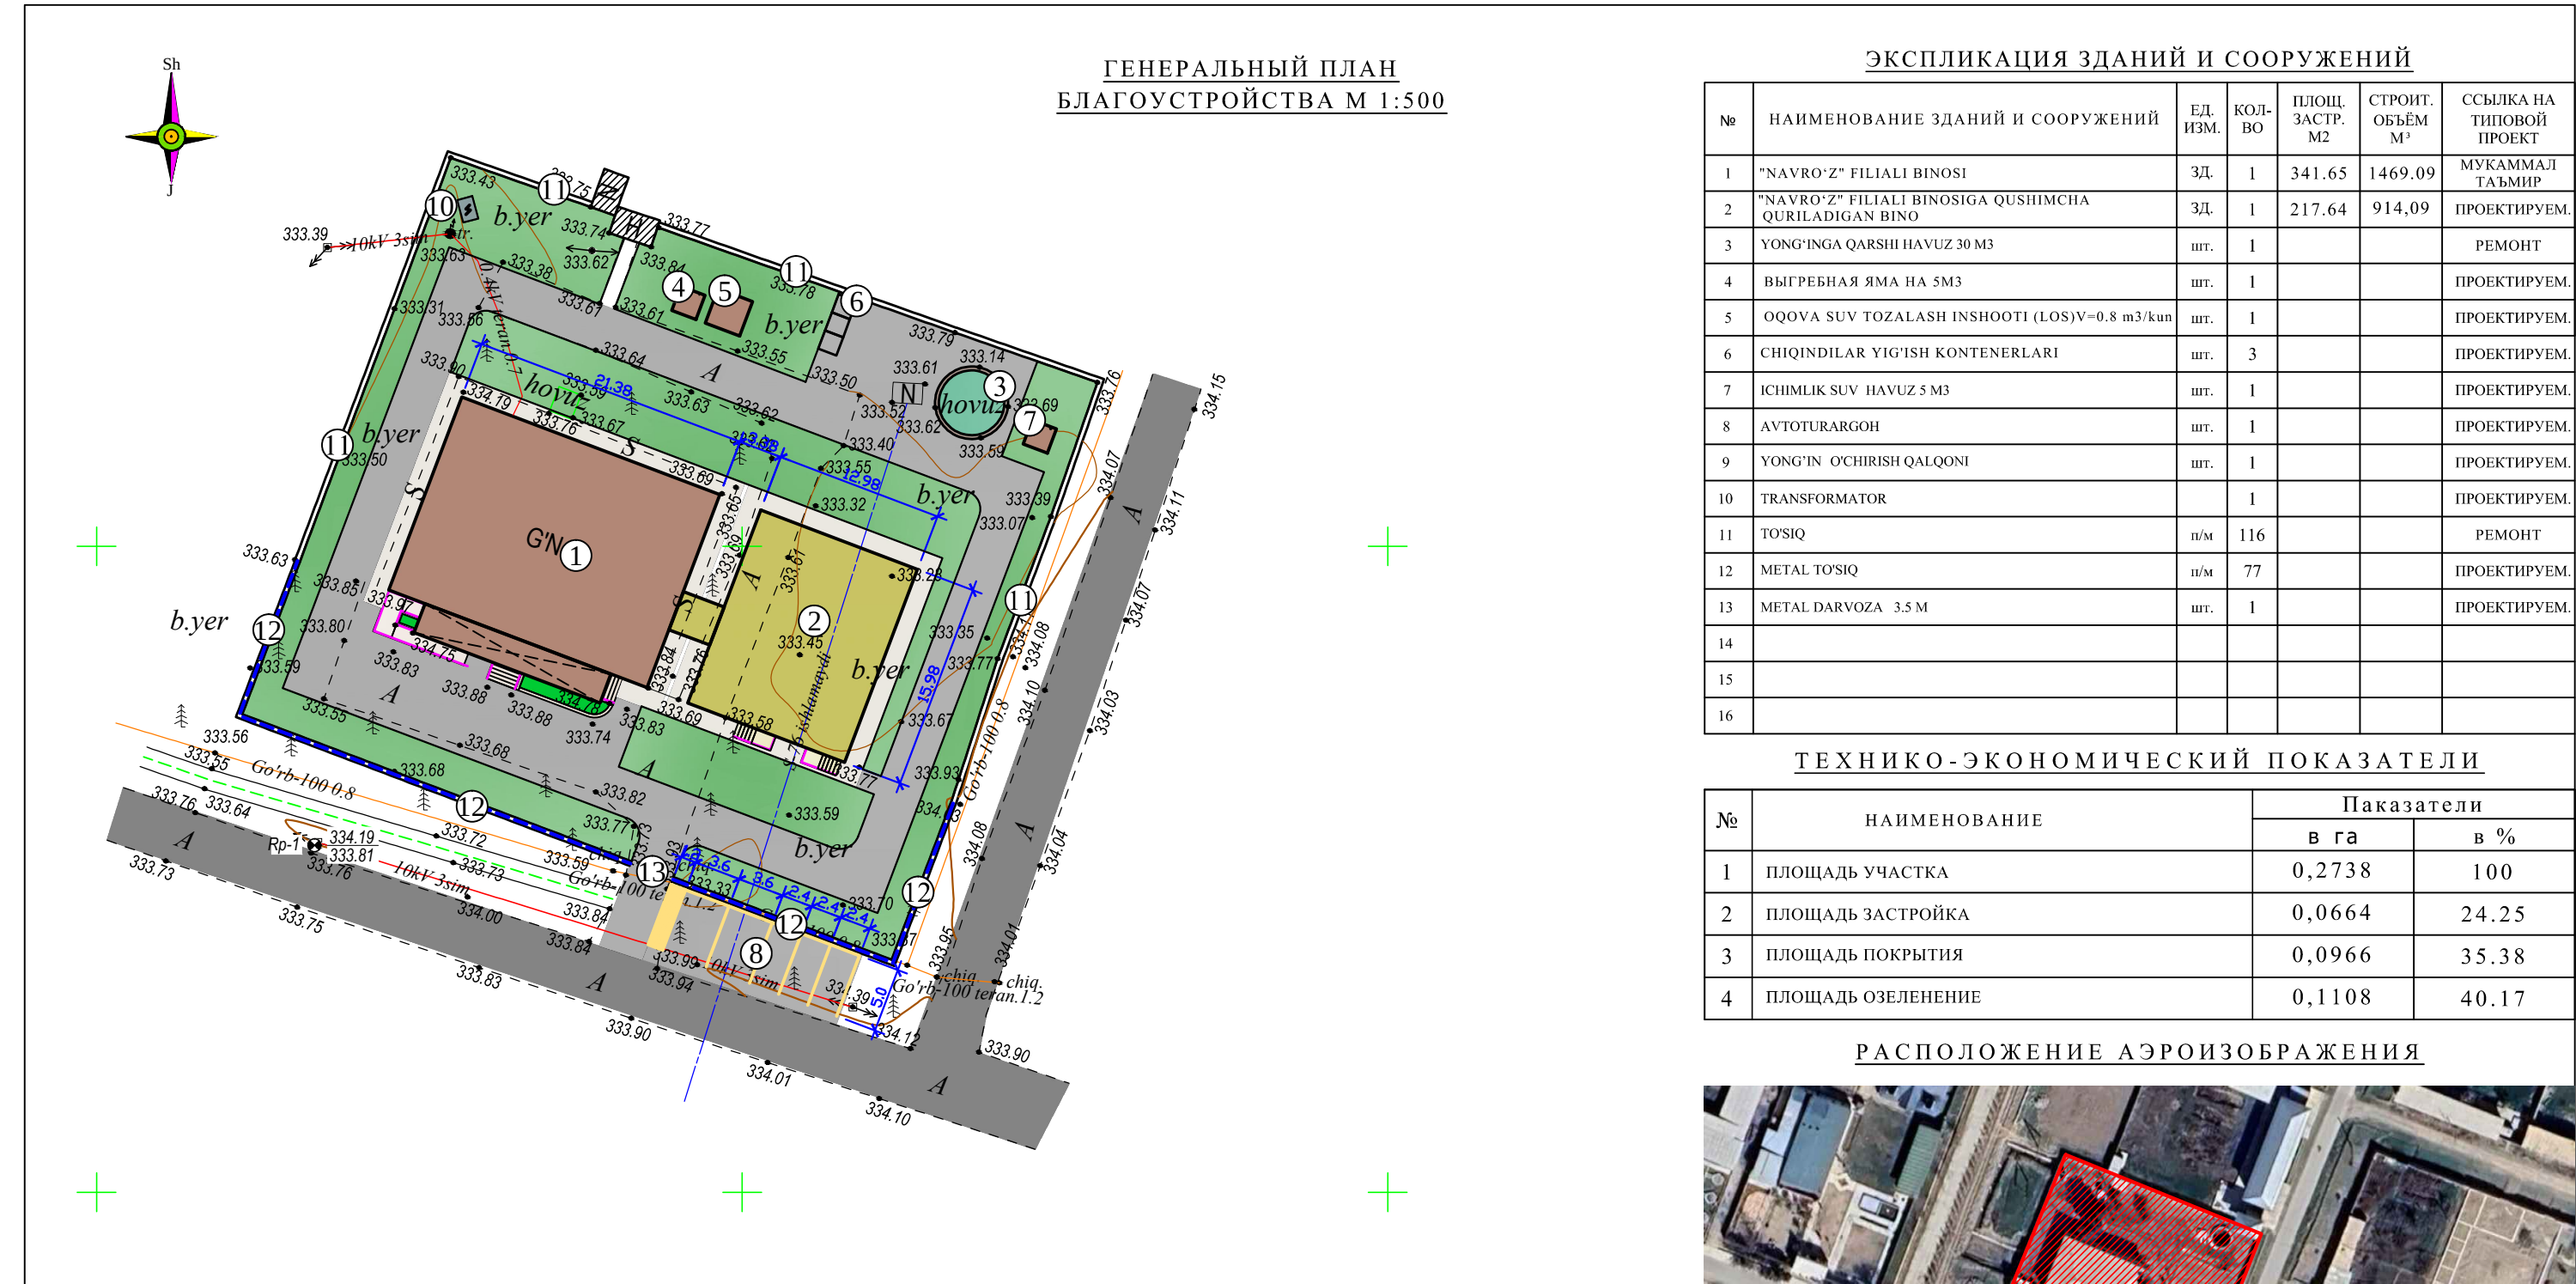

№	НАИМЕНОВАНИЕ ЗДАНИЙ И СООРУЖЕНИЙ	ЕД. ИЗМ.	КОЛ-ВО	ПЛОЩ. ЗАСТР. М2	СТРОИТ. ОБЪЕМ М³	ССЫЛКА НА ТИПОВОЙ ПРОЕКТ
1	"NAVRO'Z" FILIALI BINOSI	ЗД.	1	341.65	1469.09	МУКАММАЛ ТАЪМИР
2	"NAVRO'Z" FILIALI BINOSIGA QUSHIMCHA QURILADIGAN BINO	ЗД.	1	217.64	914,09	ПРОЕКТИРУЕМ.
3	YONG'INGA QARSHI HAVUZ 30 M3	шт.	1			РЕМОНТ
4	ВЫГРЕБНАЯ ЯМА НА 5M3	шт.	1			ПРОЕКТИРУЕМ.
5	OQOVA SUV TOZALASH INSHOOTI (LOS)V=0.8 m3/kun	шт.	1			ПРОЕКТИРУЕМ.
6	CHIQINDILAR YIG'ISH KONTENERLARI	шт.	3			ПРОЕКТИРУЕМ.
7	ICHIMLIK SUV HAVUZ 5 M3	шт.	1			ПРОЕКТИРУЕМ.
8	AVTOTURARGOH	шт.	1			ПРОЕКТИРУЕМ.
9	YONG'IN O'CHIRISH QALQONI	шт.	1			ПРОЕКТИРУЕМ.
10	TRANSFORMATOR		1			ПРОЕКТИРУЕМ.
11	TO'SIQ	п/м	116			РЕМОНТ
12	METAL TO'SIQ	п/м	77			ПРОЕКТИРУЕМ.
13	METAL DARVOZA 3.5 M	шт.	1			ПРОЕКТИРУЕМ.
14						
15						
16						

№	НАИМЕНОВАНИЕ	Показатели	
		в га	в %
1	площадь участка	0,2738	100
2	площадь застройка	0,0664	24.25
3	площадь покрытия	0,0966	35.38
4	площадь озеленение	0,1108	40.17

An aerial photograph of a residential neighborhood. A red hatched rectangle is drawn over a central building, indicating the area of interest for the study. The surrounding area includes other houses, streets, and some open land.

Условные обозначения	Техническая характеристика	Констр.	Един. изм.	Кол-во
	B20 (M250) маркалы цемент бетон қоплама ГОСТ 26633-2015 бұйыча; Компазит арматура 4/4 150/150 АСК 4 30% гача қум аралаштырилған 5-20 фракциялы чакиқтош-қум аралашмасидан текисловчи қатлам Қум-шағал аралашмалы асос қатламы ГОСТ 25607 бұйыча S3-S7 Йұл пойи зичланған грунти		M ²	885,00
	Ногиронлиги бұлған шахслар учун автотураргоҳ "Ногиронлар учун тўхташ жойи" тўхташ белгиси		M ² комп	36,00 2
	Автотураргоҳ "Автотураргоҳ" 5.15 йұл белгиси		M ² комп	36,00 3

	СУЩЕСТВУЮЩИЕ ЗДАНИЕ
	МУКАММАЛ ТАЪМИР
	ПРОЕКТИРУЕМОЕ ЗДАНИЕ
	ОЗЕЛЕНЕНИЯ
	БЕТОННЫХ ПОКРЫТИЯ
	ТАКТИЛЬНАЯ НАПРАВЛЯЮЩАЯ ЛЕНТА

					АР			
ИЗМ	ЛИСТ	№ ДОКУМЕНТ	ПОДПИСЬ	ДАТА	Koson tumani tibbiyot birlashmasi qarashli ko'p tarmoqli markaziy poliklinikaning "Navro'z" filiali binosini rekonstruksiya qilish (mavjud 50 qatnovli binoni ta'mirlash 1-tip OPga moslashtirish)			
					СТАДИЯ		ЛИСТ	ЛИСТОВ
					РП			
ГИП		Журакулов Ж.			Генеральный план и благоустройства М 1:500		ООО	
Разработал		Эшмуродов И.					"ТИБЛОЙИХА" г.Карши 2026г.	