

Ведомость рабочих чертежей основного комплекта.

# листа	Наименование	Примечание
1	2	
1	Общие указания	
2	План первого этажа	
3	План второго этажа	
4	План перекрытия первого этажа	
5	План покрытия второго этажа	
6	План кровли	
7	Разрез 1-1	
8	Разрез 2-2	
9	Фасад в осях 1-8	
10	Фасад в осях 8-1	
11	Фасад в осях Б-Г	

ОБЩИЕ УКАЗАНИЯ


- 1.1. В основу разработки чертежей, положены результаты обследования технического состояния строительных конструкций по объекту: "Модернизация и реконструкция здания центральной котельной РК-5 в г. Термез Сурхандарьинской области", выполненных группой специалистов отдела ТОЗиС в период с 04.03.2022 по 14.03.2022 года.
- 1.2. В данной работе представлены фасады, маркировочные схемы, планы, разрезы, схемы обследованных конструкций, а также даны заключения, дифференцированно по всем видам конструкций.

Работать совместно с техническим отчетом.

1. Общие указания см. лист ТО-1.
2. Все размеры даны по результатам натурных обмеров.
3. Работать совместно с листами ТО 2-11.


						Договор: №			
						Техническое обследование строительных конструкций здания котельной в МФЙ Дустлик, город Чирчик, Ташкентской области			
Изм.	Кол.уч.	Лист	№ док.	Подпись	Дата	Здания котельной РК-5 МФЙ Дустлик	Стадия	Лист	Листов
Нач. отд.	Рахимбаев						ТО	1	11
Глав. спец.	Туляганов								
						Общие указания	ГУП O'ZBEKKOMMUNALLOVIHAQURILISH Ташкент 2022 г.		

План первого этажа

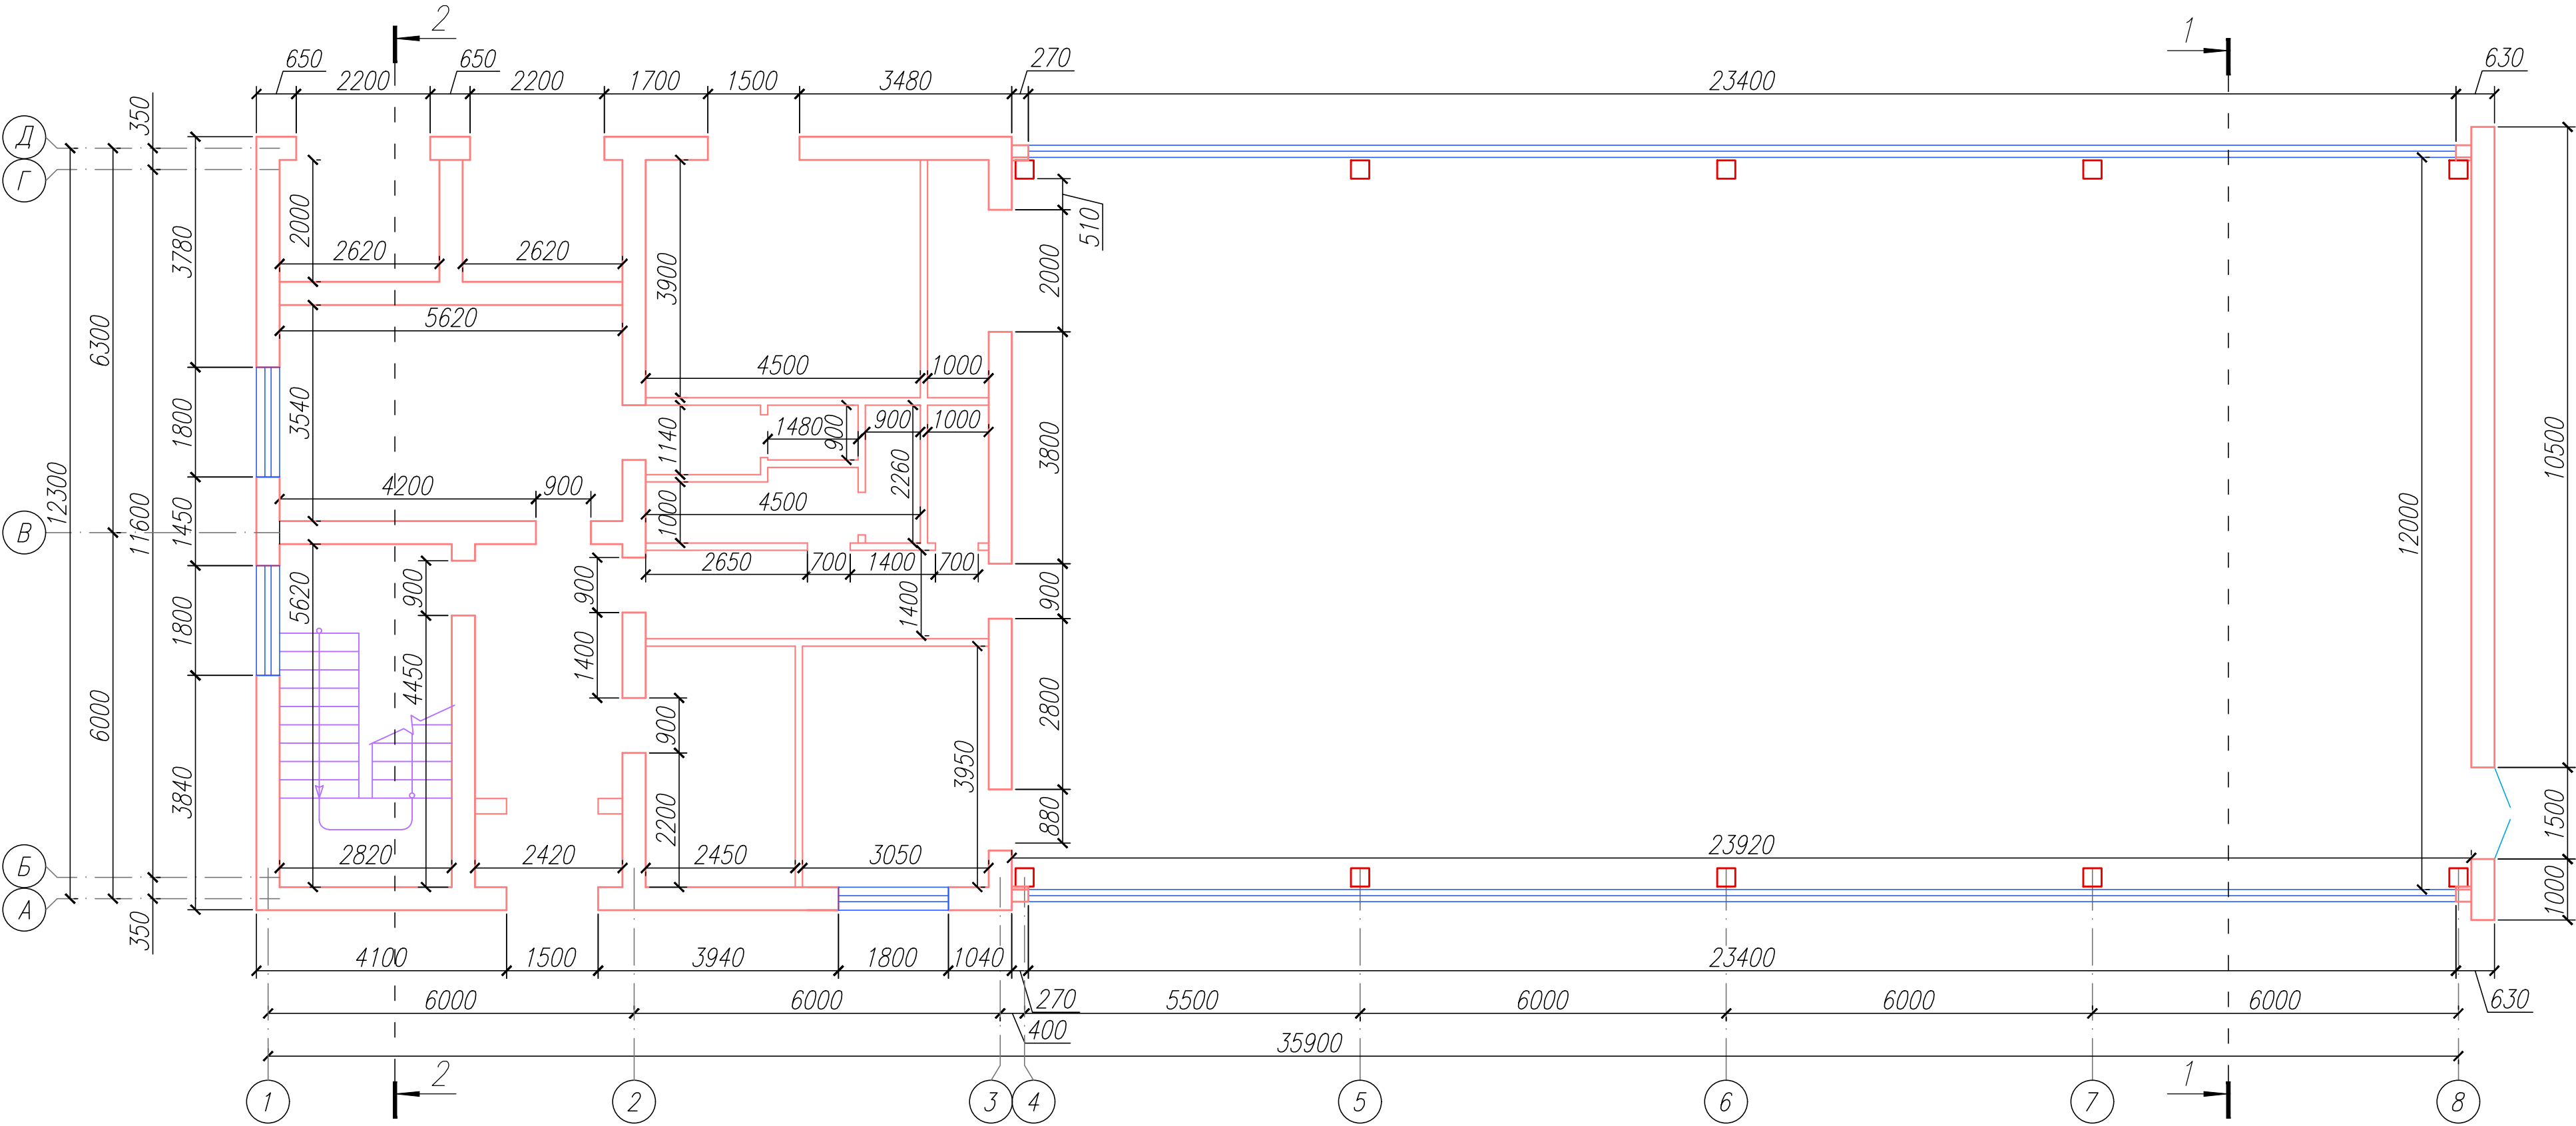


						Договор: №		
						Техническое обследование строительных конструкций здания котельной в МФЙ Дустлик, город Чирчик, Ташкентской области		
Изм.	Кол.уч.	Лист	№ док.	Подпись	Дата	Здания котельной РК-5 МФЙ Дустлик	Стадия	Лист
Нач. отг.		Рахимбаев					ТО	2
Глав. спец.		Туляганов						Листов
								11
						План первого этажа		
						ГУП ЎЗБЕККОММУНАЛҲОҶИЯҚУРЛИШ Ташкент 2022 г.		

План перекрытия первого этажа

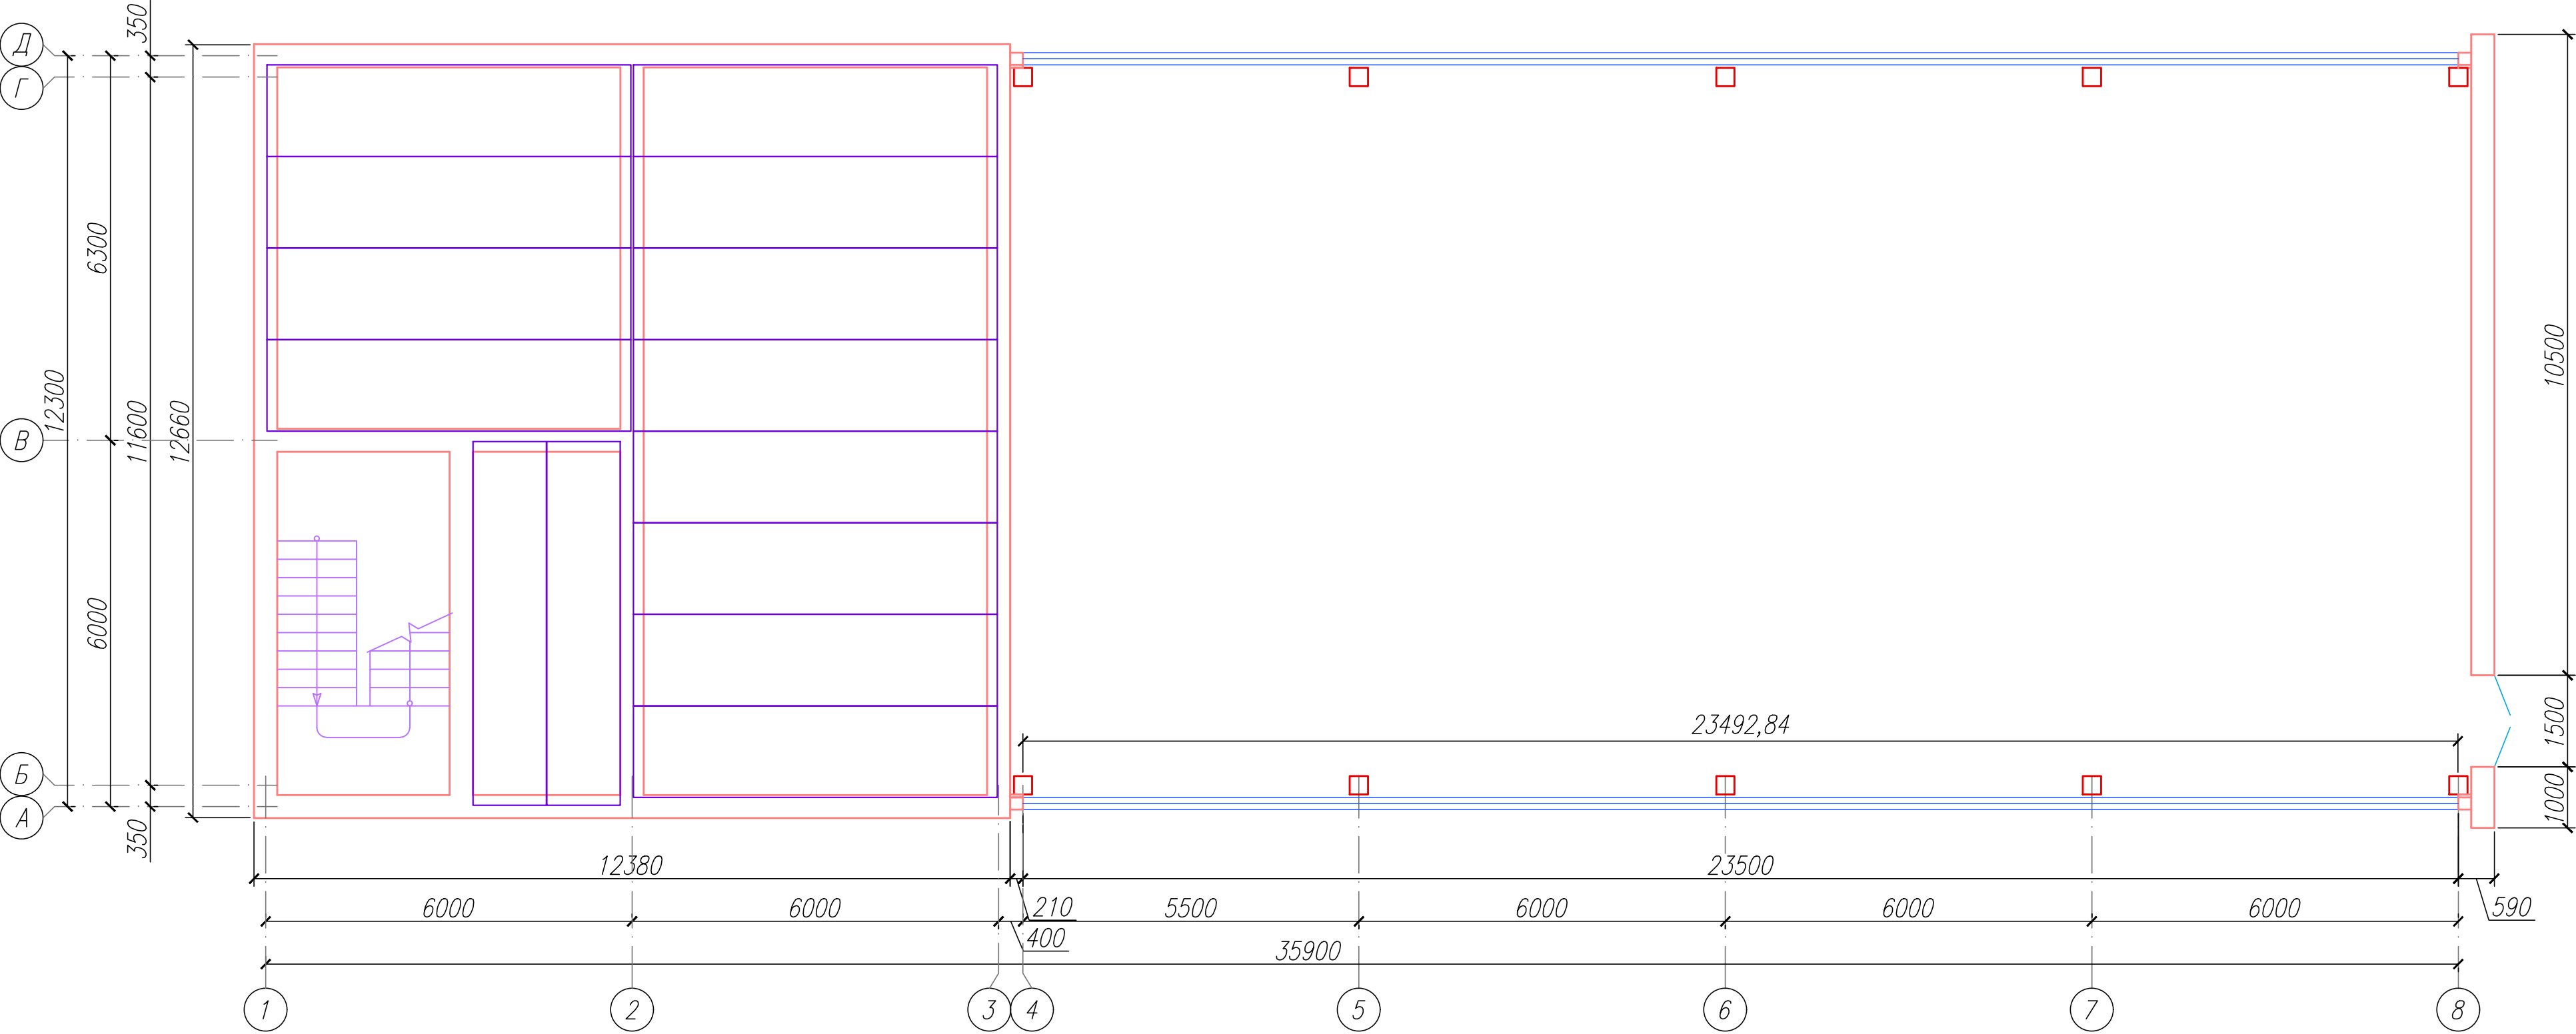


						Договор: №			
						Техническое обследование строительных конструкций здания котельной в МФЙ Дустлик, город Чирчик, Ташкентской области			
Изм.	Кол.уч.	Лист	№ док.	Подпись	Дата	Здания котельной РК-5 МФЙ Дустлик	Стадия	Лист	Листов
Нач. отг.			Рахимбаев				ТО	4	11
Глав. спец.			Туляганов			План перекрытия первого этажа			
						ГУП O'ZBEKKOMMUNALHOYIHQURILISH Ташкент 2022 г.			

План кровли

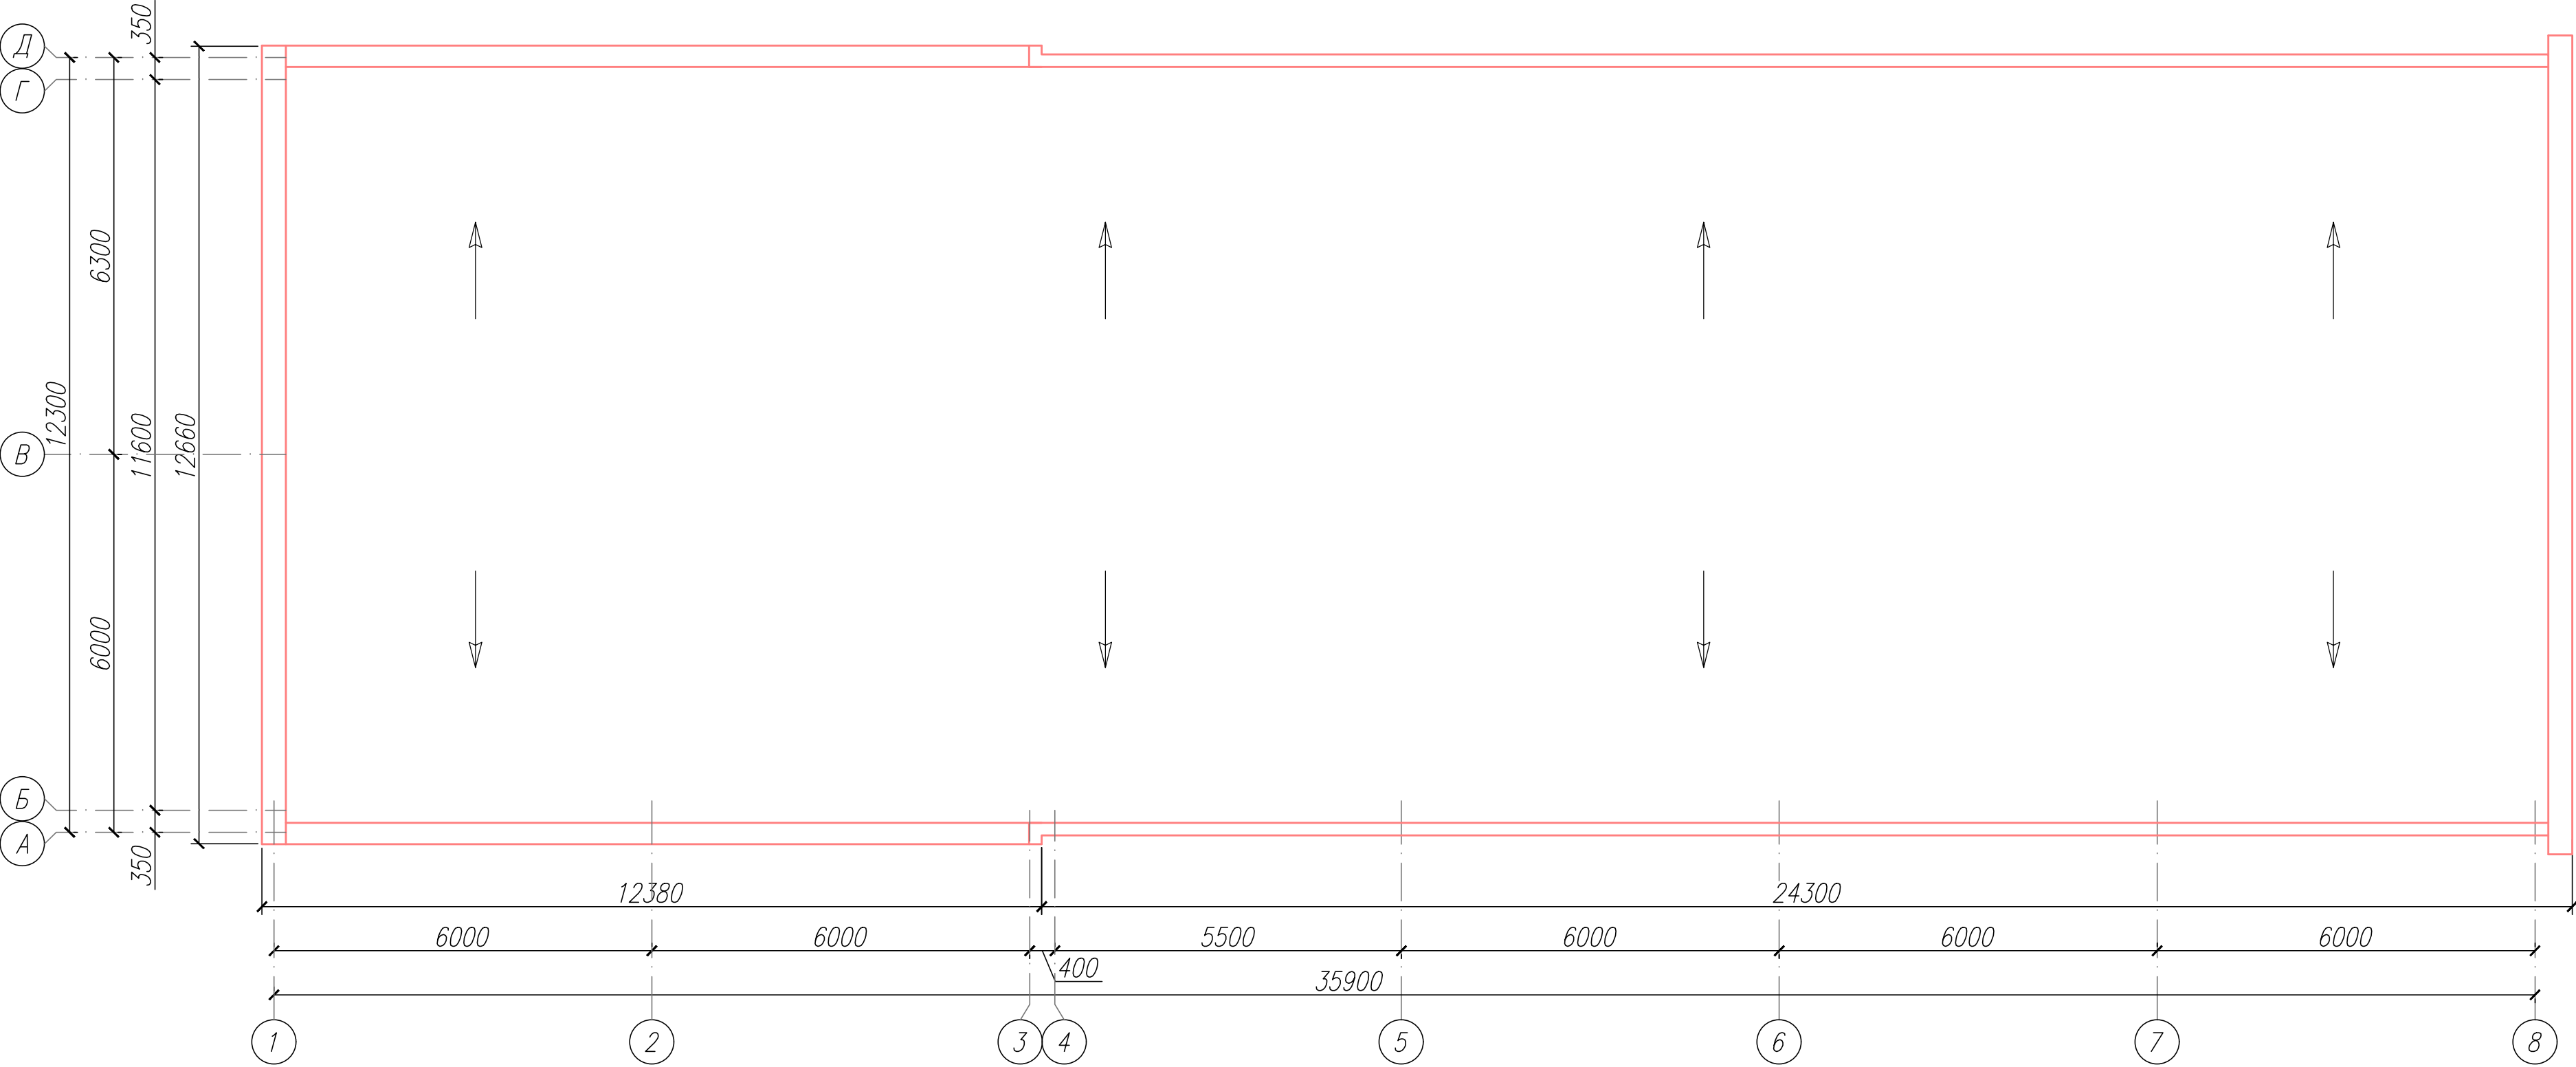


						Договор: №			
						Техническое обследование строительных конструкций здания котельной в МФЙ Дустлик, город Чирчик, Ташкентской области			
Изм.	Кол.уч.	Лист	№ док.	Подпись	Дата	Здания котельной РК-5 МФЙ Дустлик	Стадия	Лист	Листов
Нач. отг.				Рахимбаев			ТО	6	11
Глав. спец.				Туляганов		План кровли			
						ГУП О'ЗБЕККОММУНАЛЛОЙНАҚУРИЛИШ Ташкент 2022 г.			

Фасад в осях 1-8

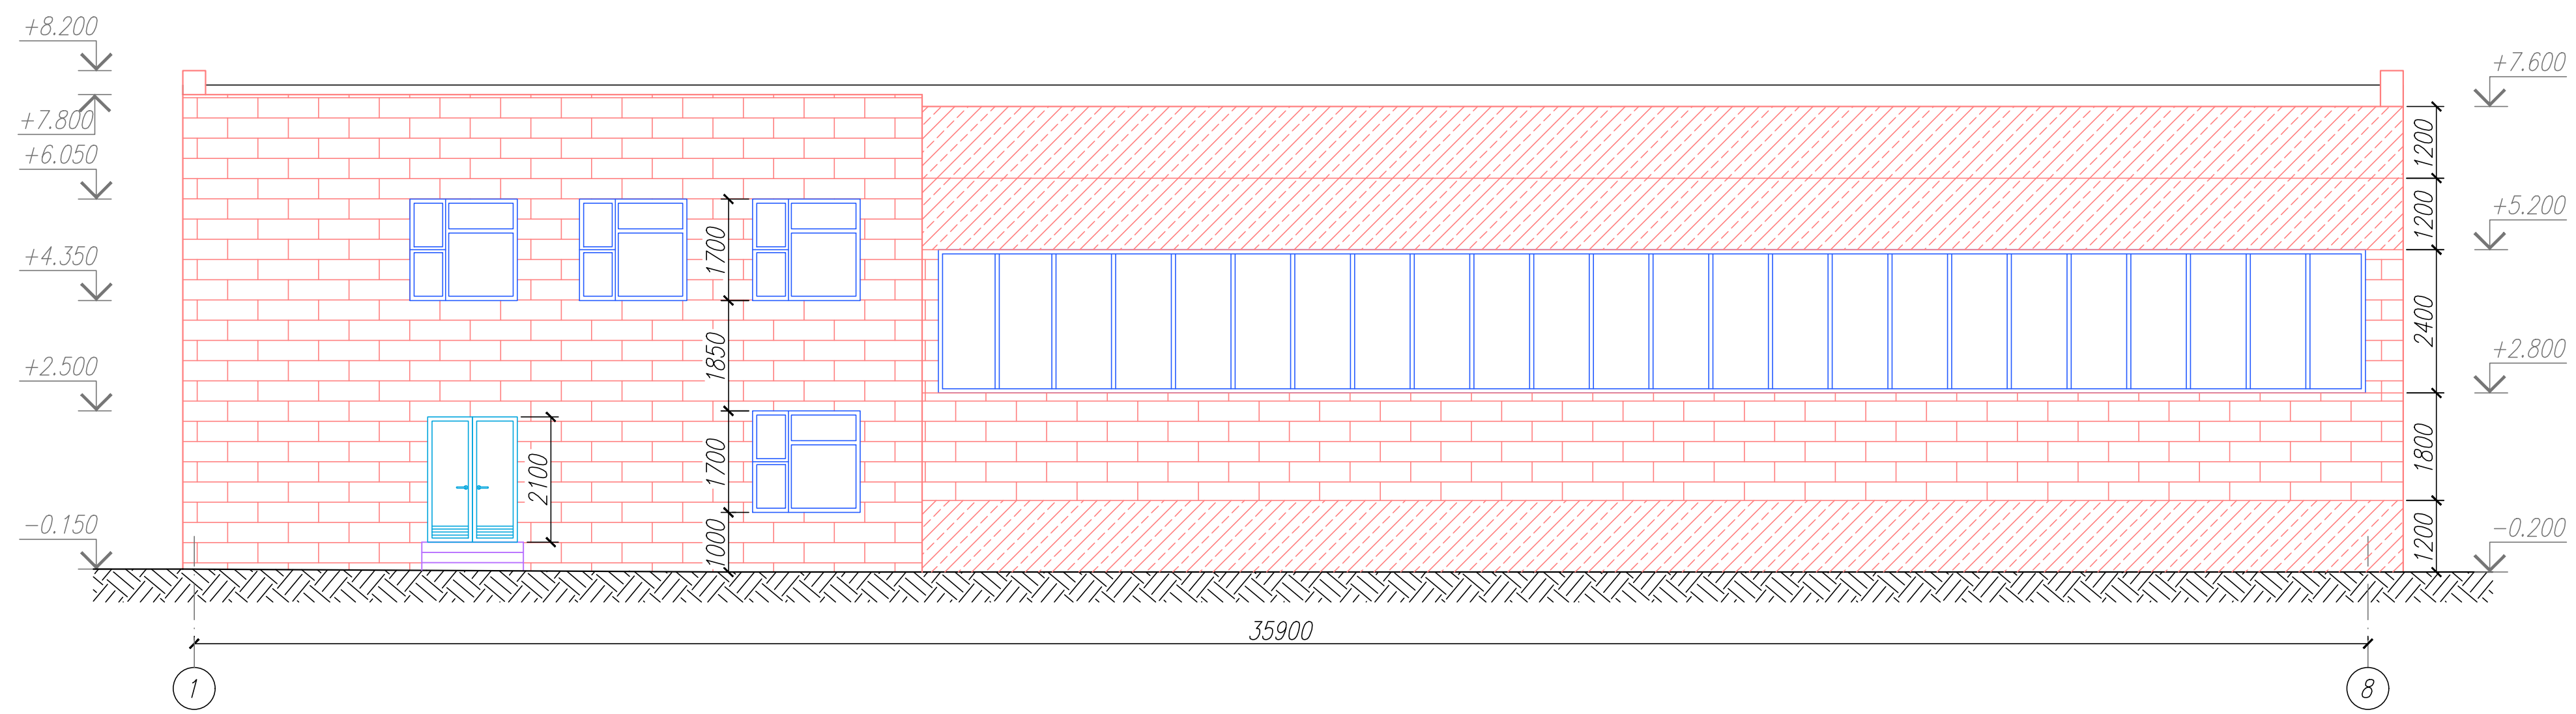


						Договор: №			
						Техническое обследование строительных конструкций здания котельной в МФЙ Дустлик, город Чирчик, Ташкентской области			
Изм.	Кол.уч.	Лист	№ док.	Подпись	Дата	Здания котельной РК-5 МФЙ Дустлик	Стадия	Лист	Листов
Нач. отд.		Рахимбаев					ТО	9	11
Глав. спец.		Туляганов				Фасад в осях 1-8			
						 ГУП O'ZBEKKOMMUNALHOYIHQURILISH Ташкент 2022 г.			

План второго этажа

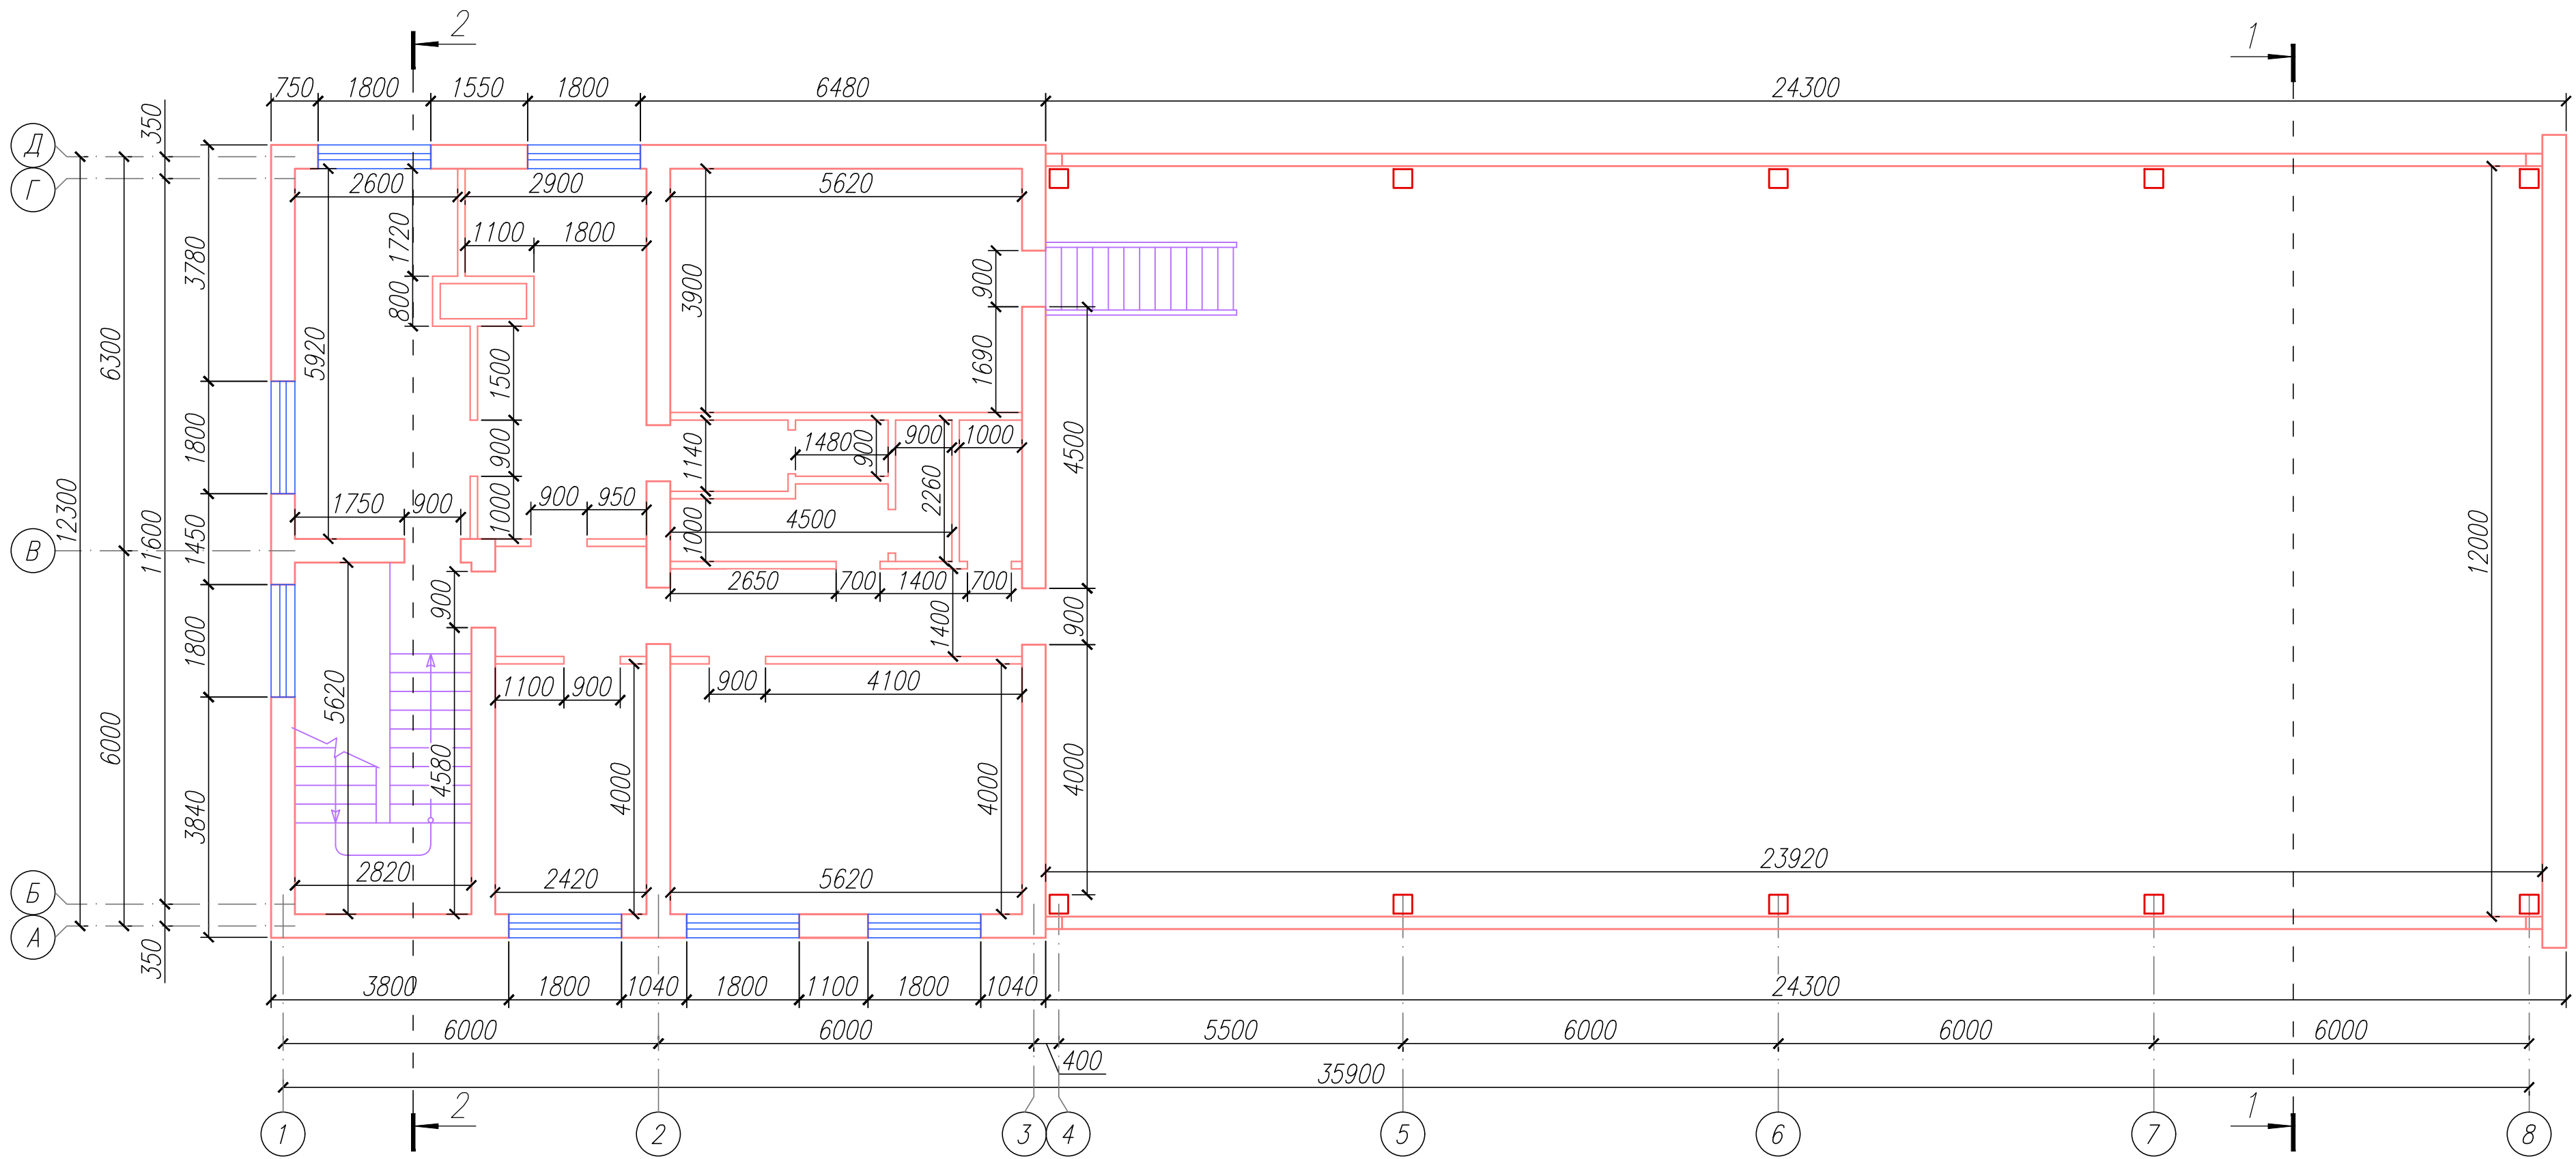


						Договор: №					
						Техническое обследование строительных конструкций здания котельной в МФЙ Дустлик, город Чирчик, Ташкентской области					
Изм.	Кол.уч.	Лист	№ док.	Подпись	Дата						
Нач. отг.		Рахимбаев				Здания котельной РК-5 МФЙ Дустлик			Стадия	Лист	Листов
Глав. спец.		Туляганов							ТО	3	11
						План второго этажа				ГУП O'ZBEKKOMMUNALYOIHAQRILISH Ташкент 2022 г.	

План покрытия второго этажа

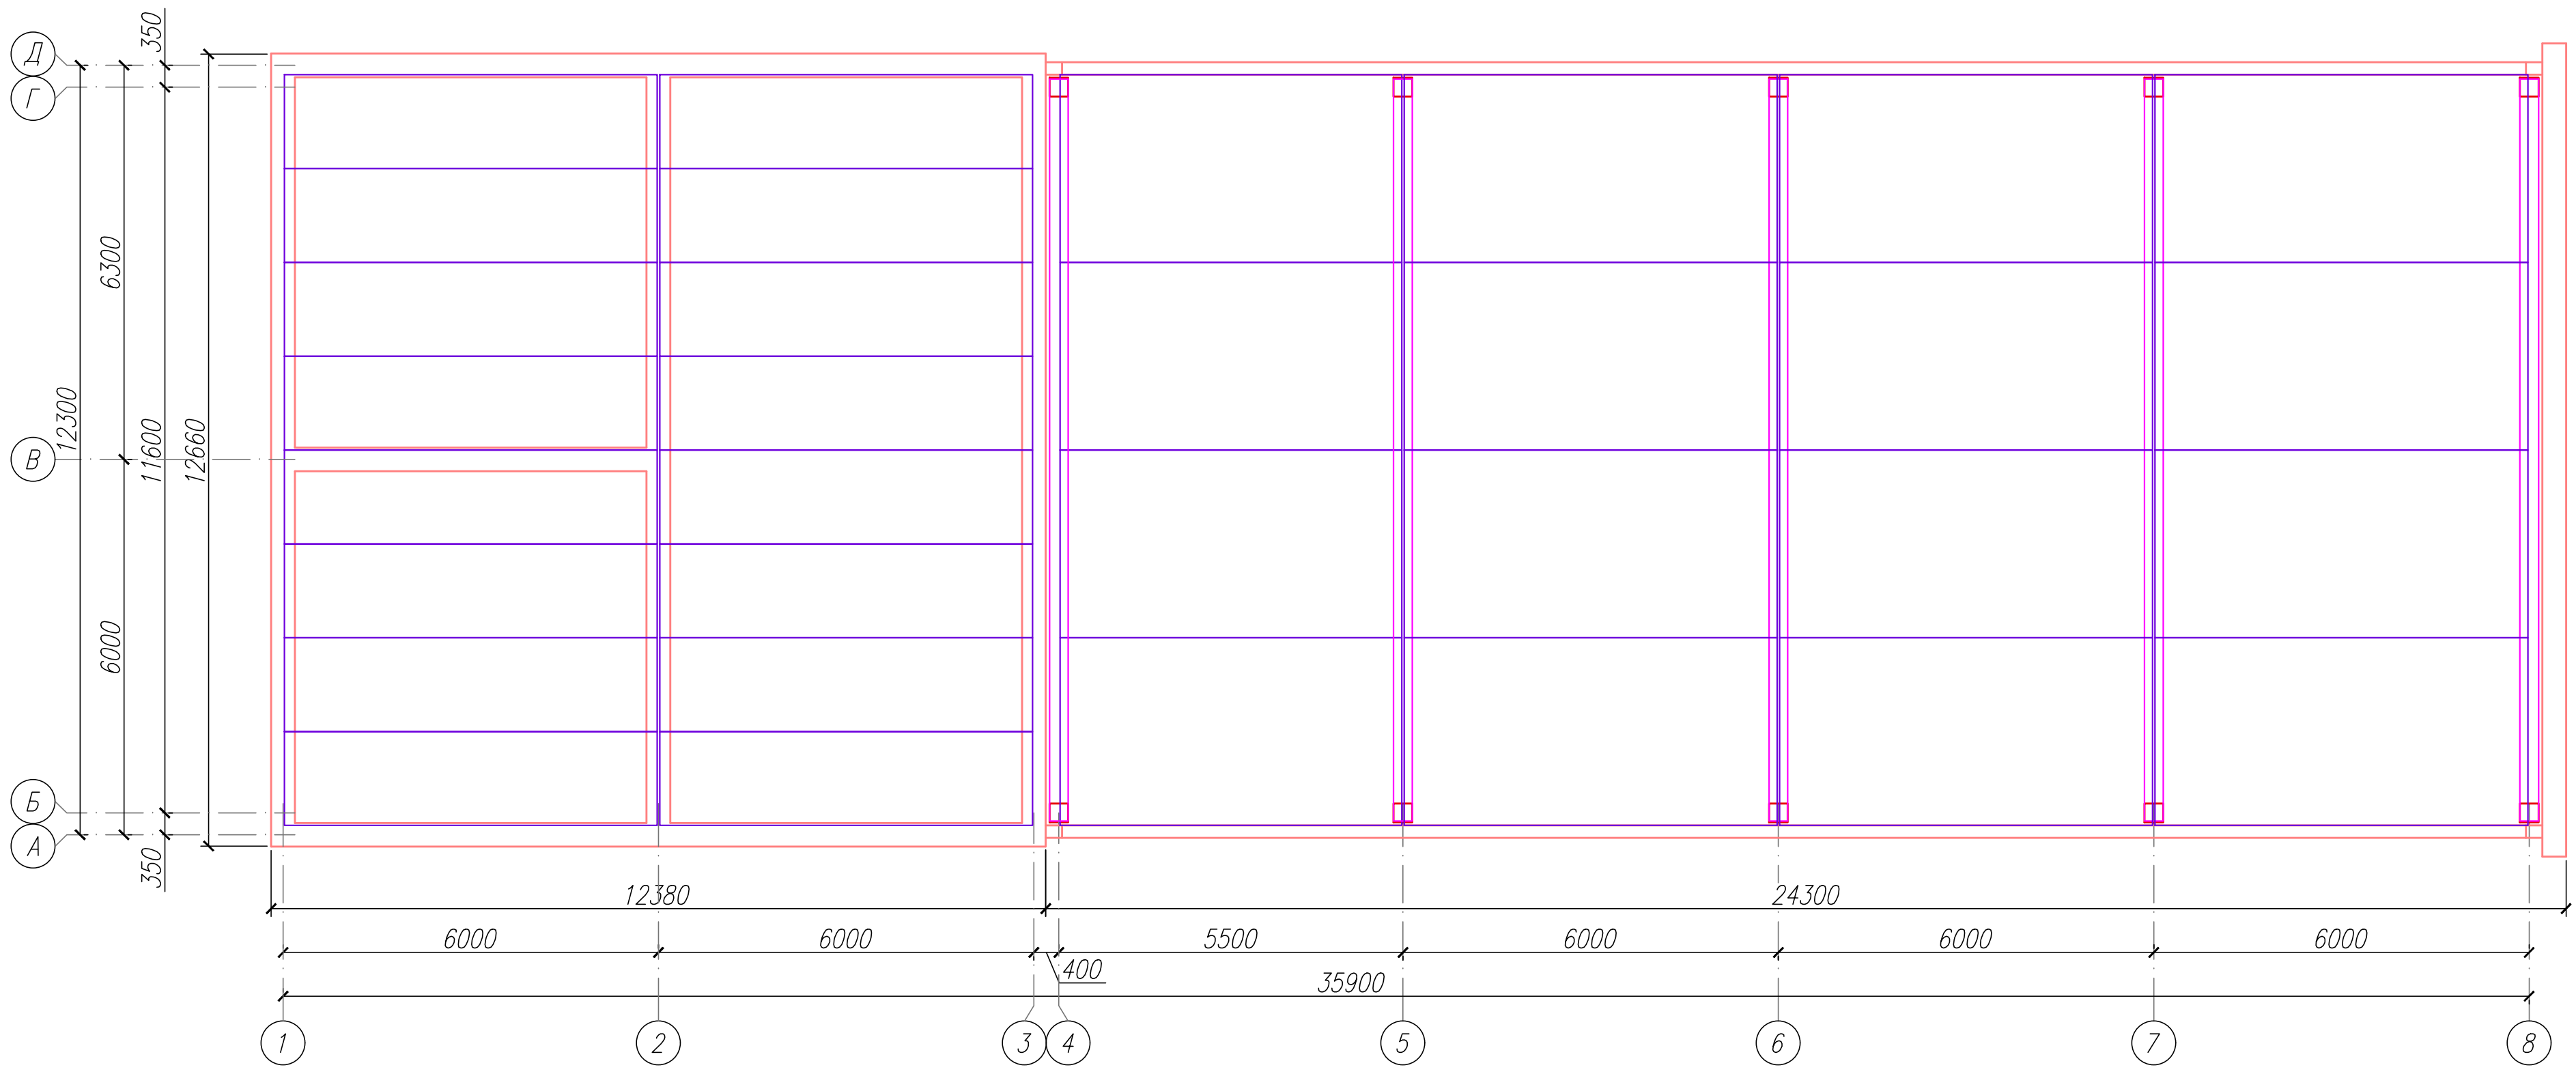


						Договор: №			
						Техническое обследование строительных конструкций здания котельной в МФЙ Дустлик, город Чирчик, Ташкентской области			
Изм.	Кол.уч.	Лист	№ док.	Подпись	Дата	Здания котельной РК-5 МФЙ Дустлик	Стадия	Лист	Листов
Нач. отд.			Рахимбаев				ТО	5	11
Глав. спец.			Туляганов			План покрытия второго этажа			
						ГУП O'ZBEKKOMMUNALHOYIHQURILISH Ташкент 2022 г.			

Разрез 1-1

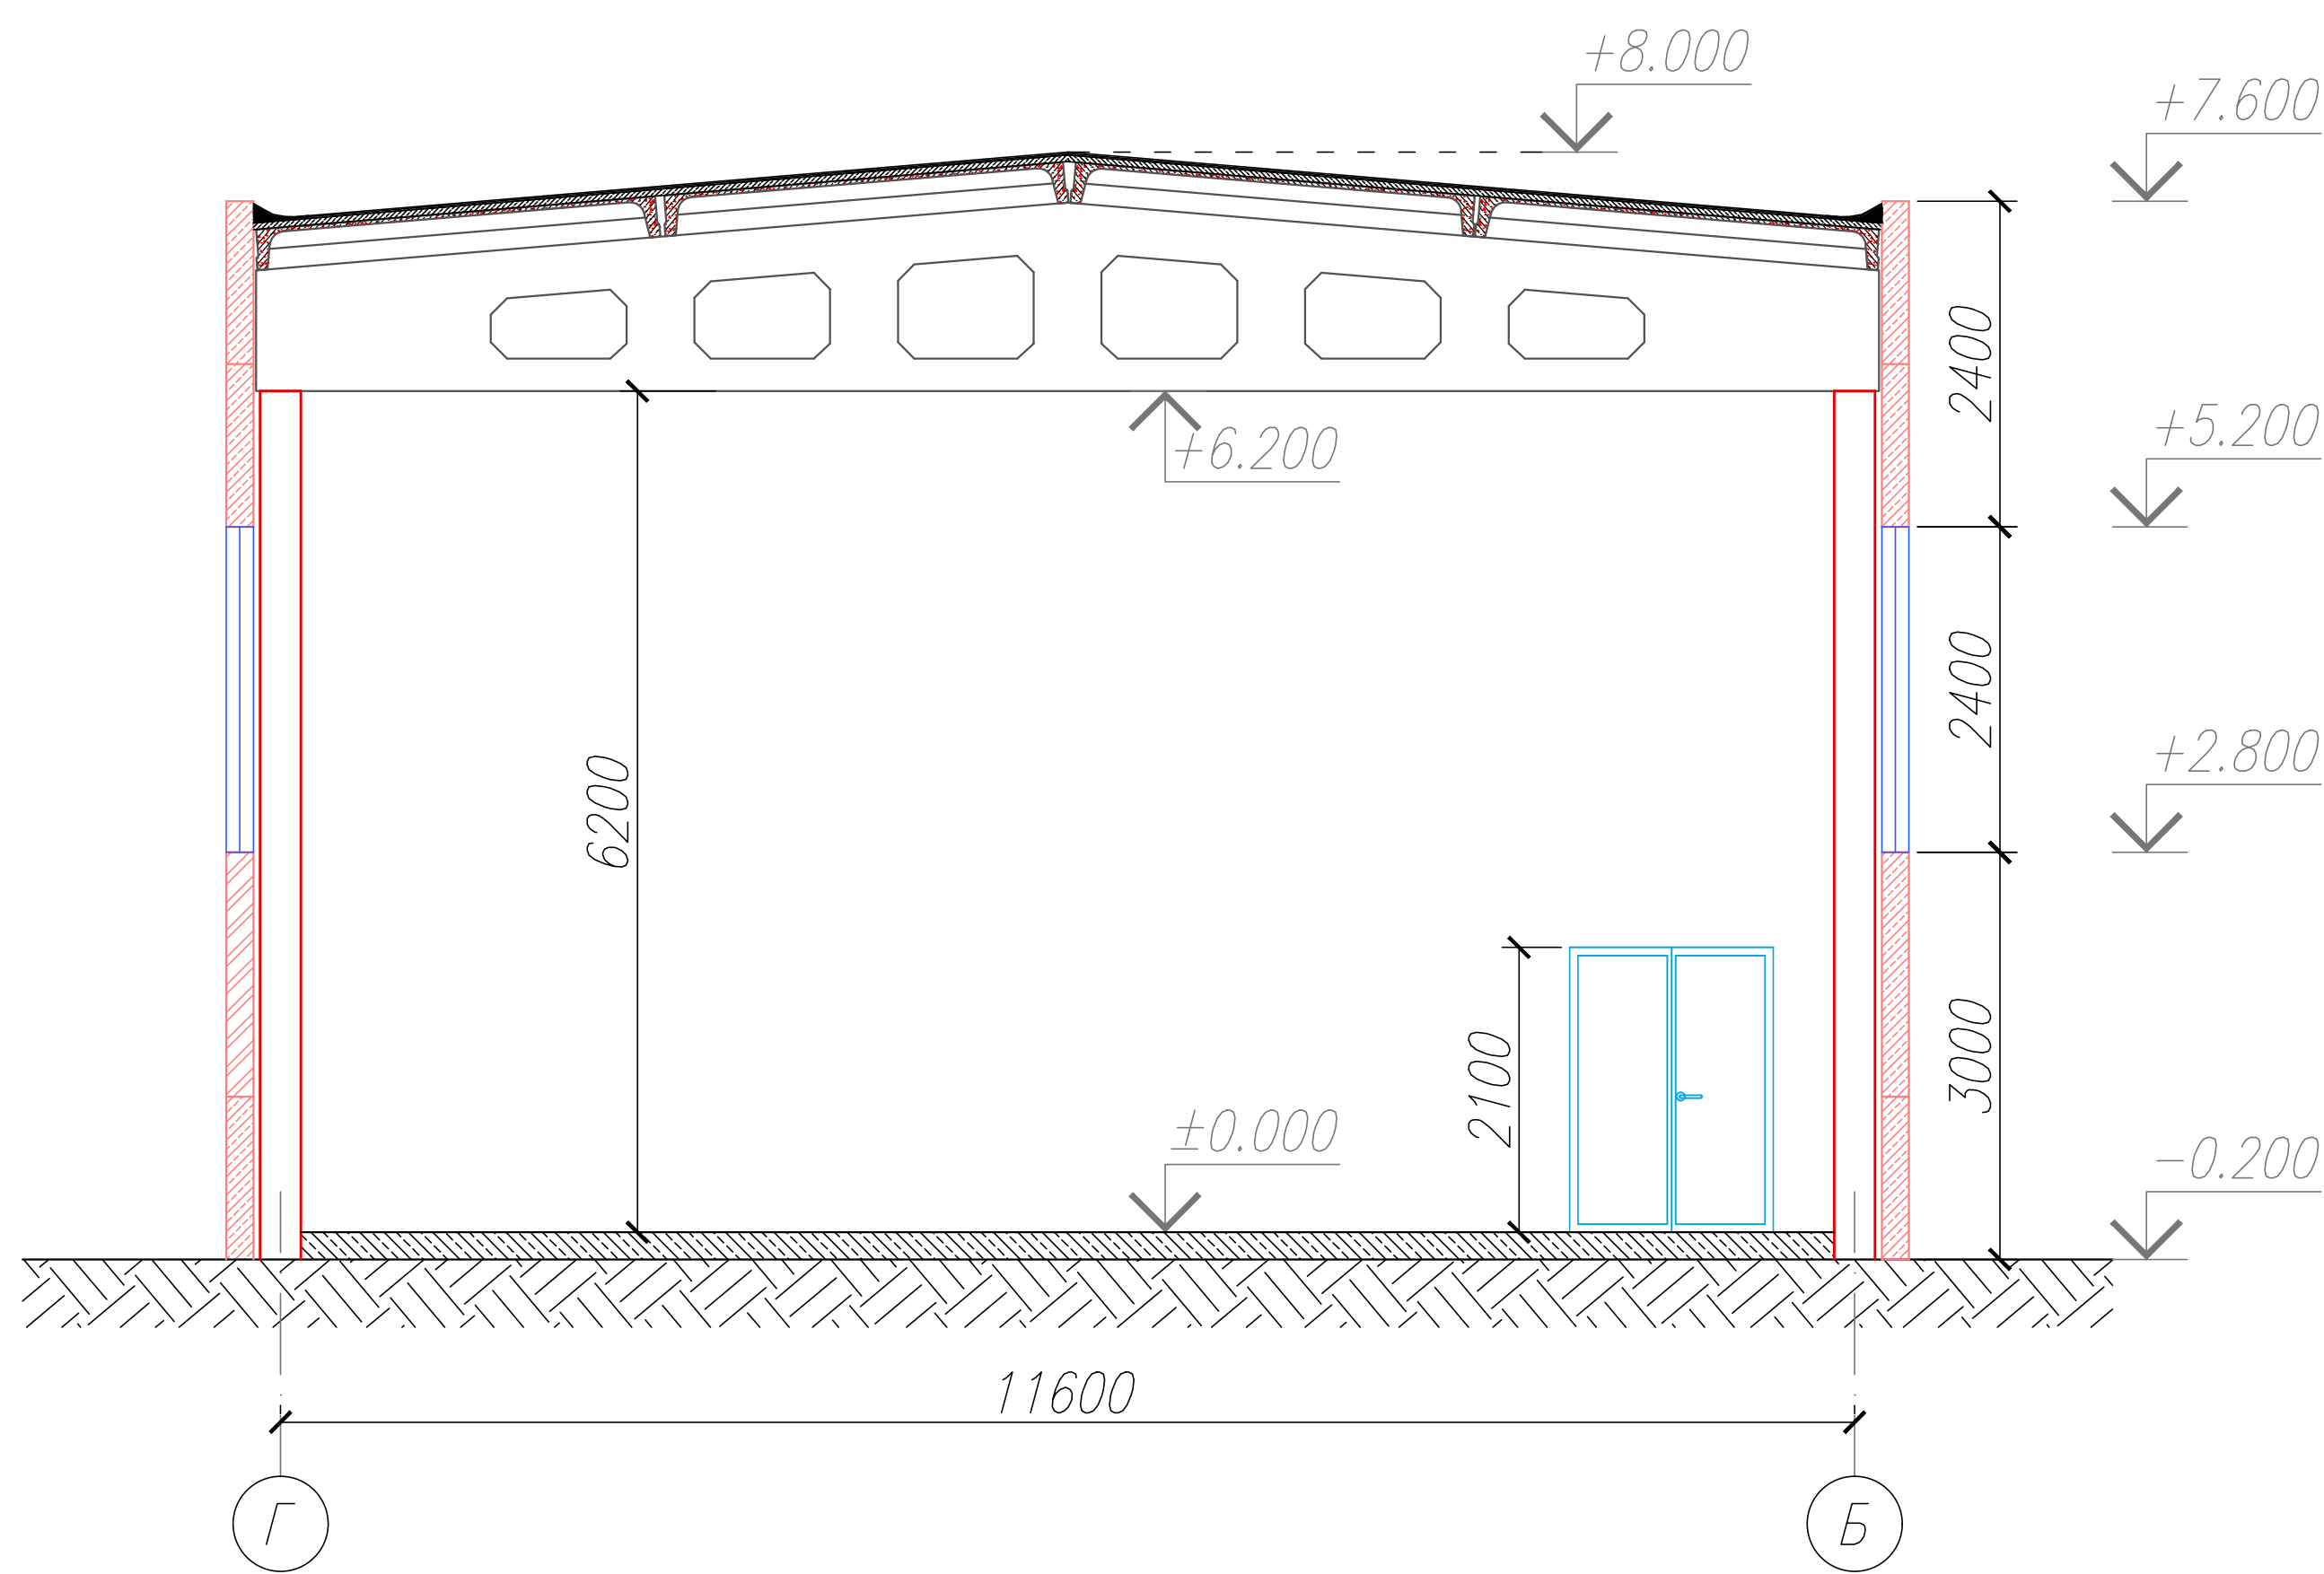


						Договор: №			
						Техническое обследование строительных конструкций здания котельной в МФЙ Дустлик, город Чирчик, Ташкентской области			
Изм.	Кол.уч.	Лист	№ док.	Подпись	Дата	Здания котельной РК-5 МФЙ Дустлик	Стадия	Лист	Листов
Нач. отд.	Рахимбаев						ТО	7	11
Глав. спец.	Туляганов								
						Разрез 1-1			
						ГП О'ЗБЕККОММУНАЛЛОЙНАҚУРИЛИШ Ташкент 2022 г.			

Разрез 2-2

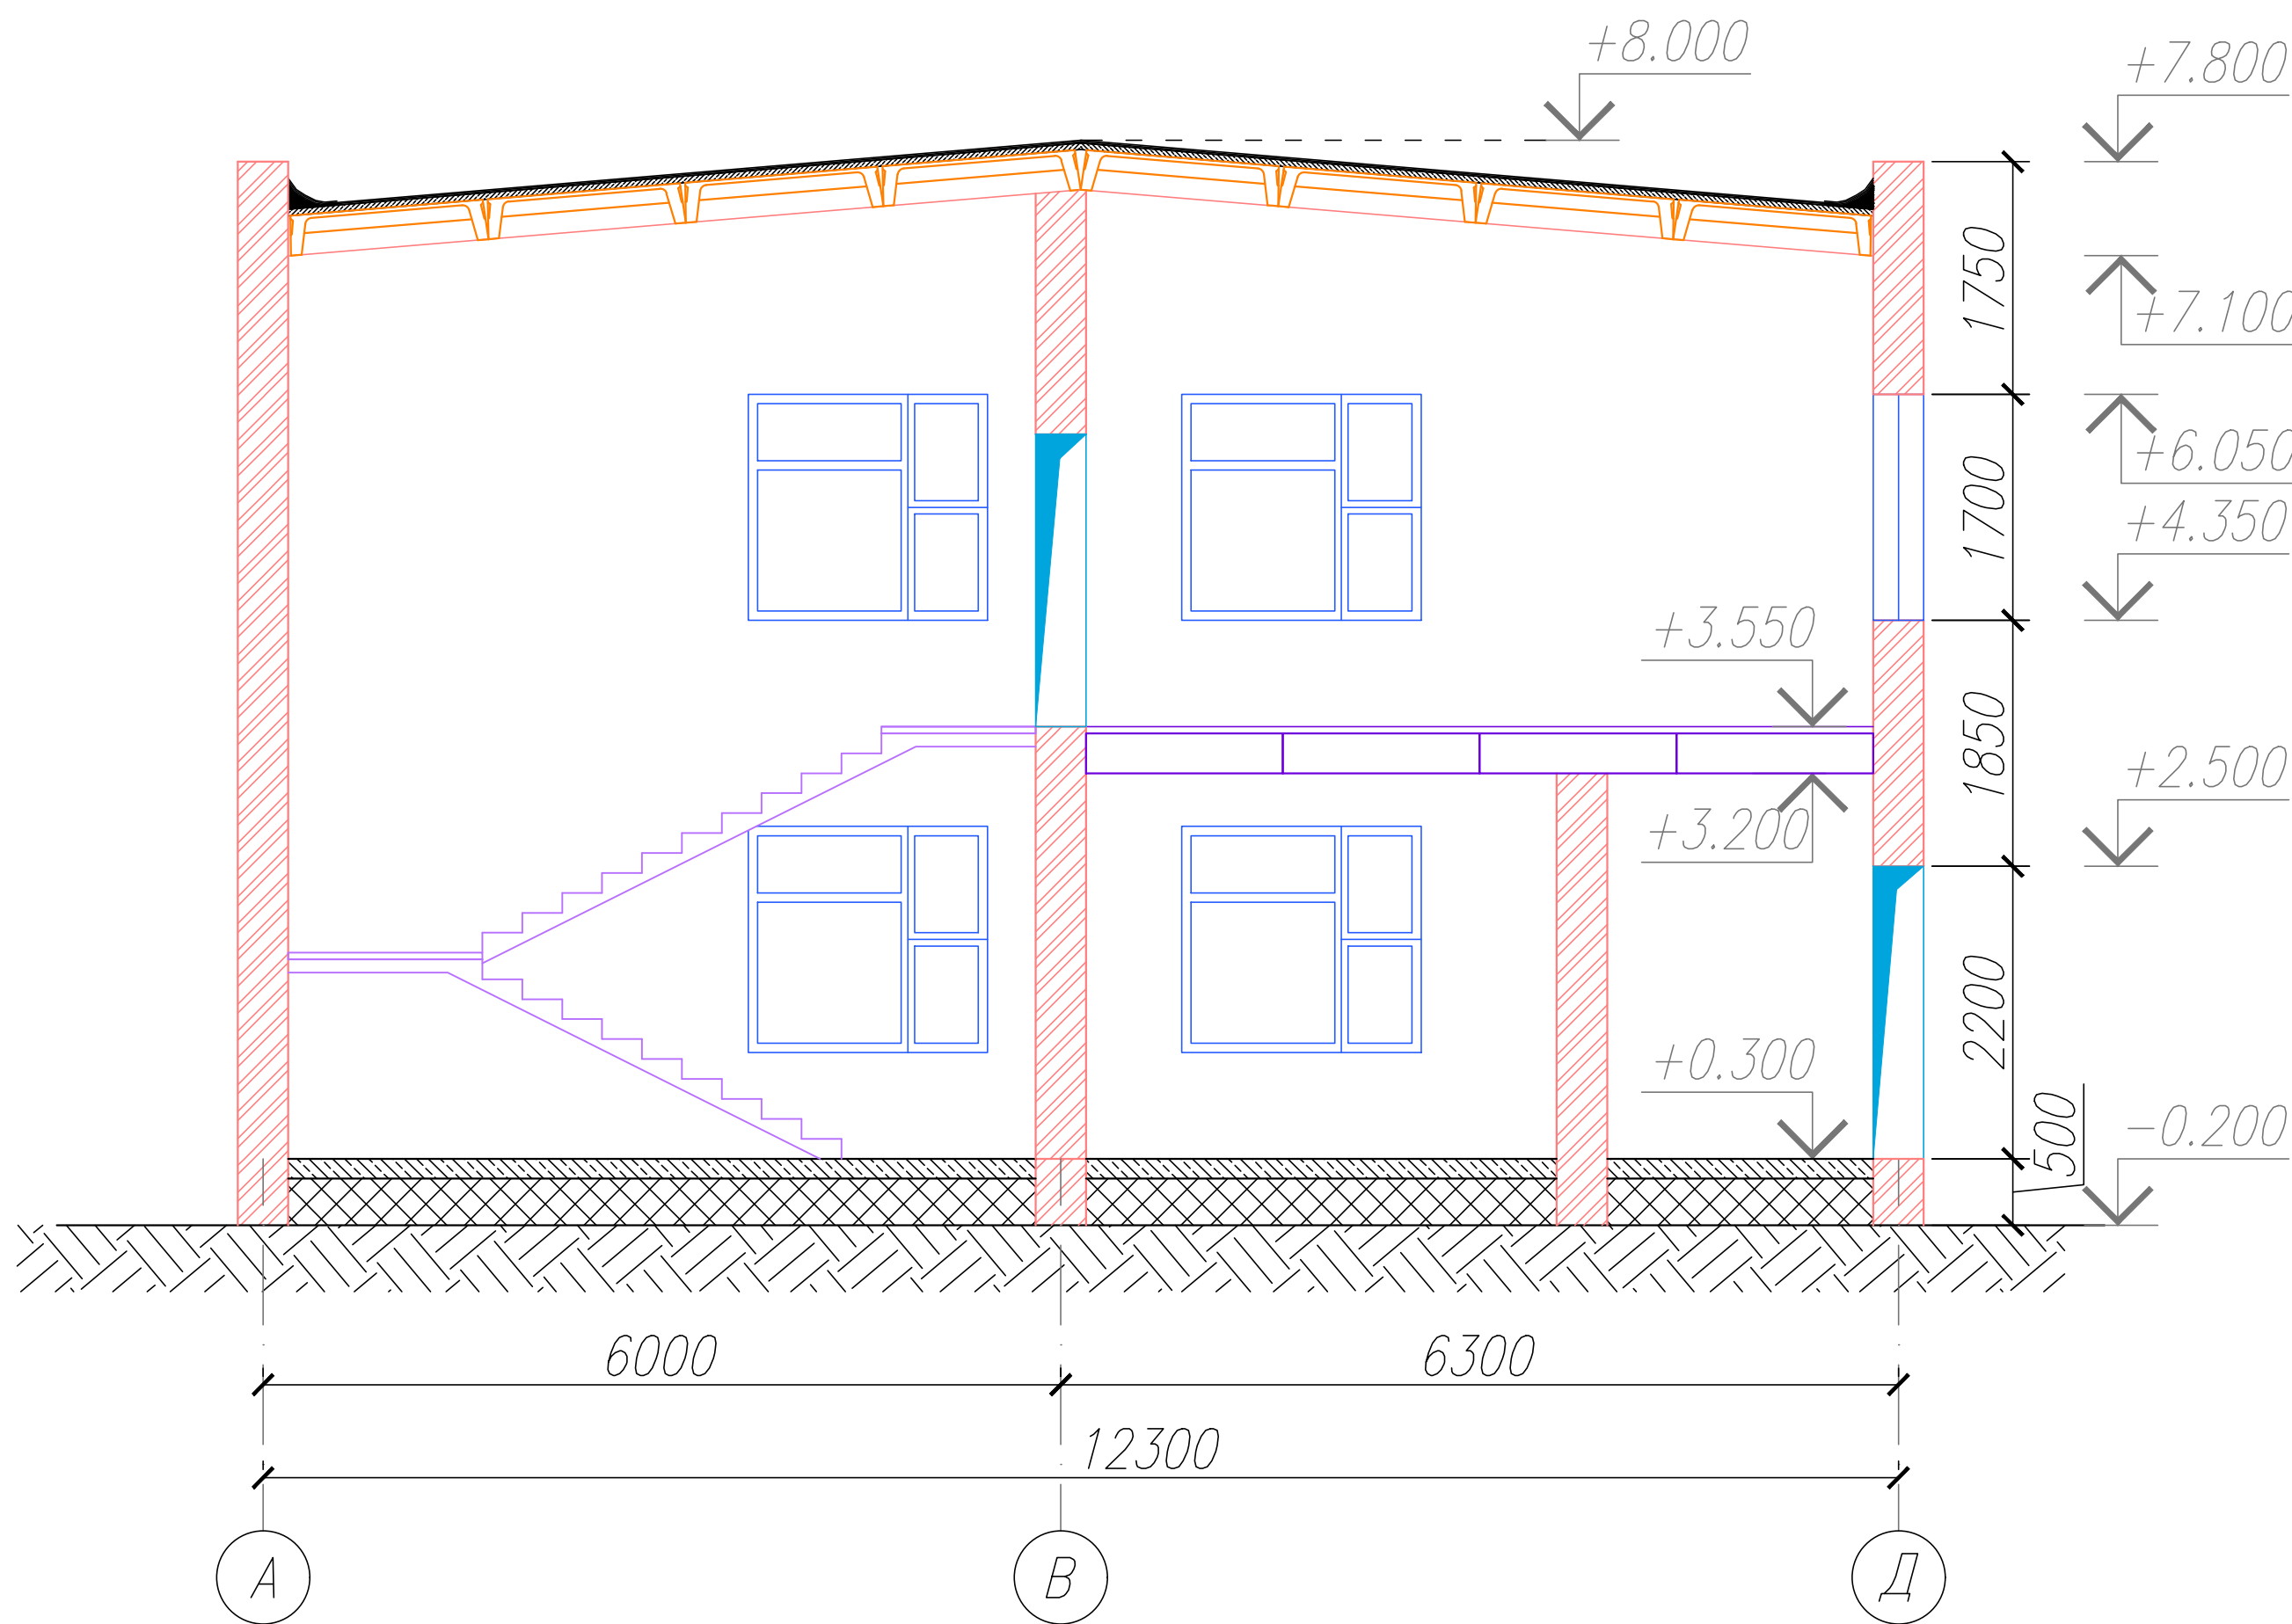


						Договор: №			
						Техническое обследование строительных конструкций здания котельной в МФЙ Дустлик, город Чирчик, Ташкентской области			
Изм.	Кол.уч.	Лист	№ док.	Подпись	Дата	Здания котельной РК-5 МФЙ Дустлик	Стадия	Лист	Листов
Нач. отд.		Рахимбаев					ТО	8	11
Глав. спец.		Туляганов							
						Разрез 2-2		ГУП О'ЗБЕККОММУНАЛЛОЙНАҚУРИЛИШ Ташкент 2022 г.	

Фасад в осях 8-1

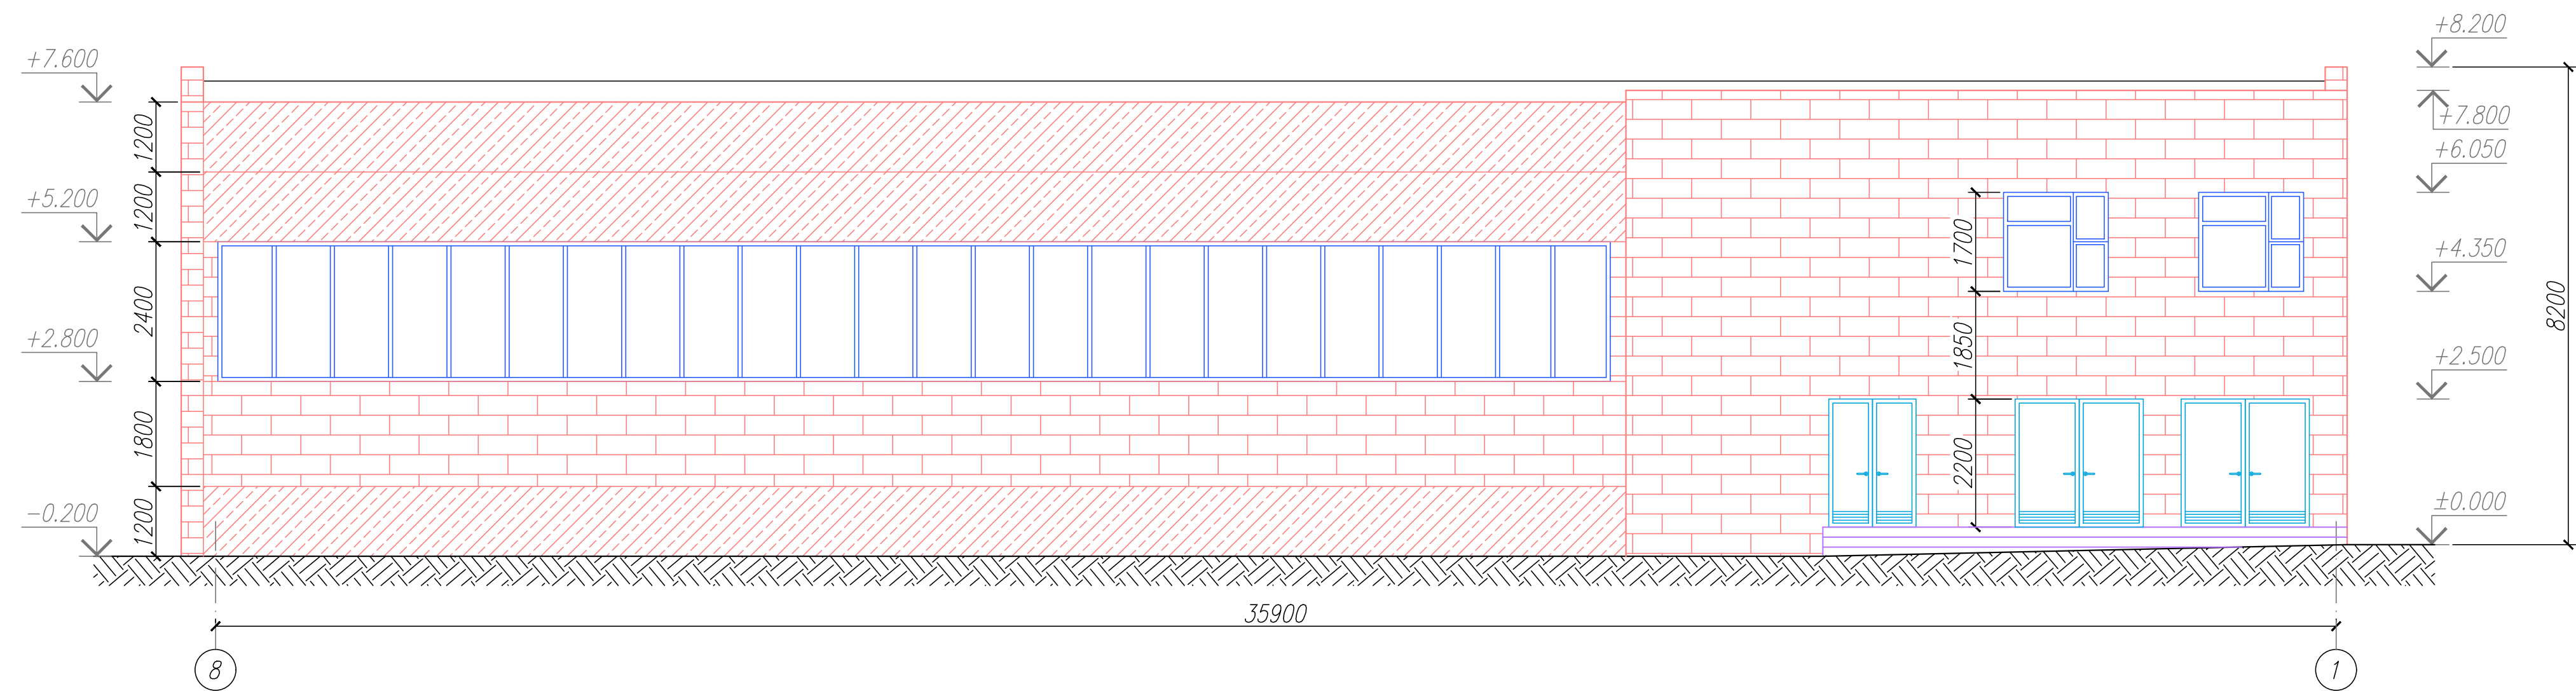

						Договор: №		
						Техническое обследование строительных конструкций здания котельной в МФЙ Дустлик, город Чирчик, Ташкентской области		
Изм.	Кол.уч.	Лист	№ док.	Подпись	Дата	Здания котельной РК-5 МФЙ Дустлик	Стадия	Лист
Нач. отд.		Рахимбаев					ТО	10
Глав. спец.		Туляганов						11
						Фасад в осях 8-1		
						ГУП ЎЗБЕККОММУНАЛЛОЙНАҚУРИЛИШ Ташкент 2022 г.		

Фасад в осях Б-Г

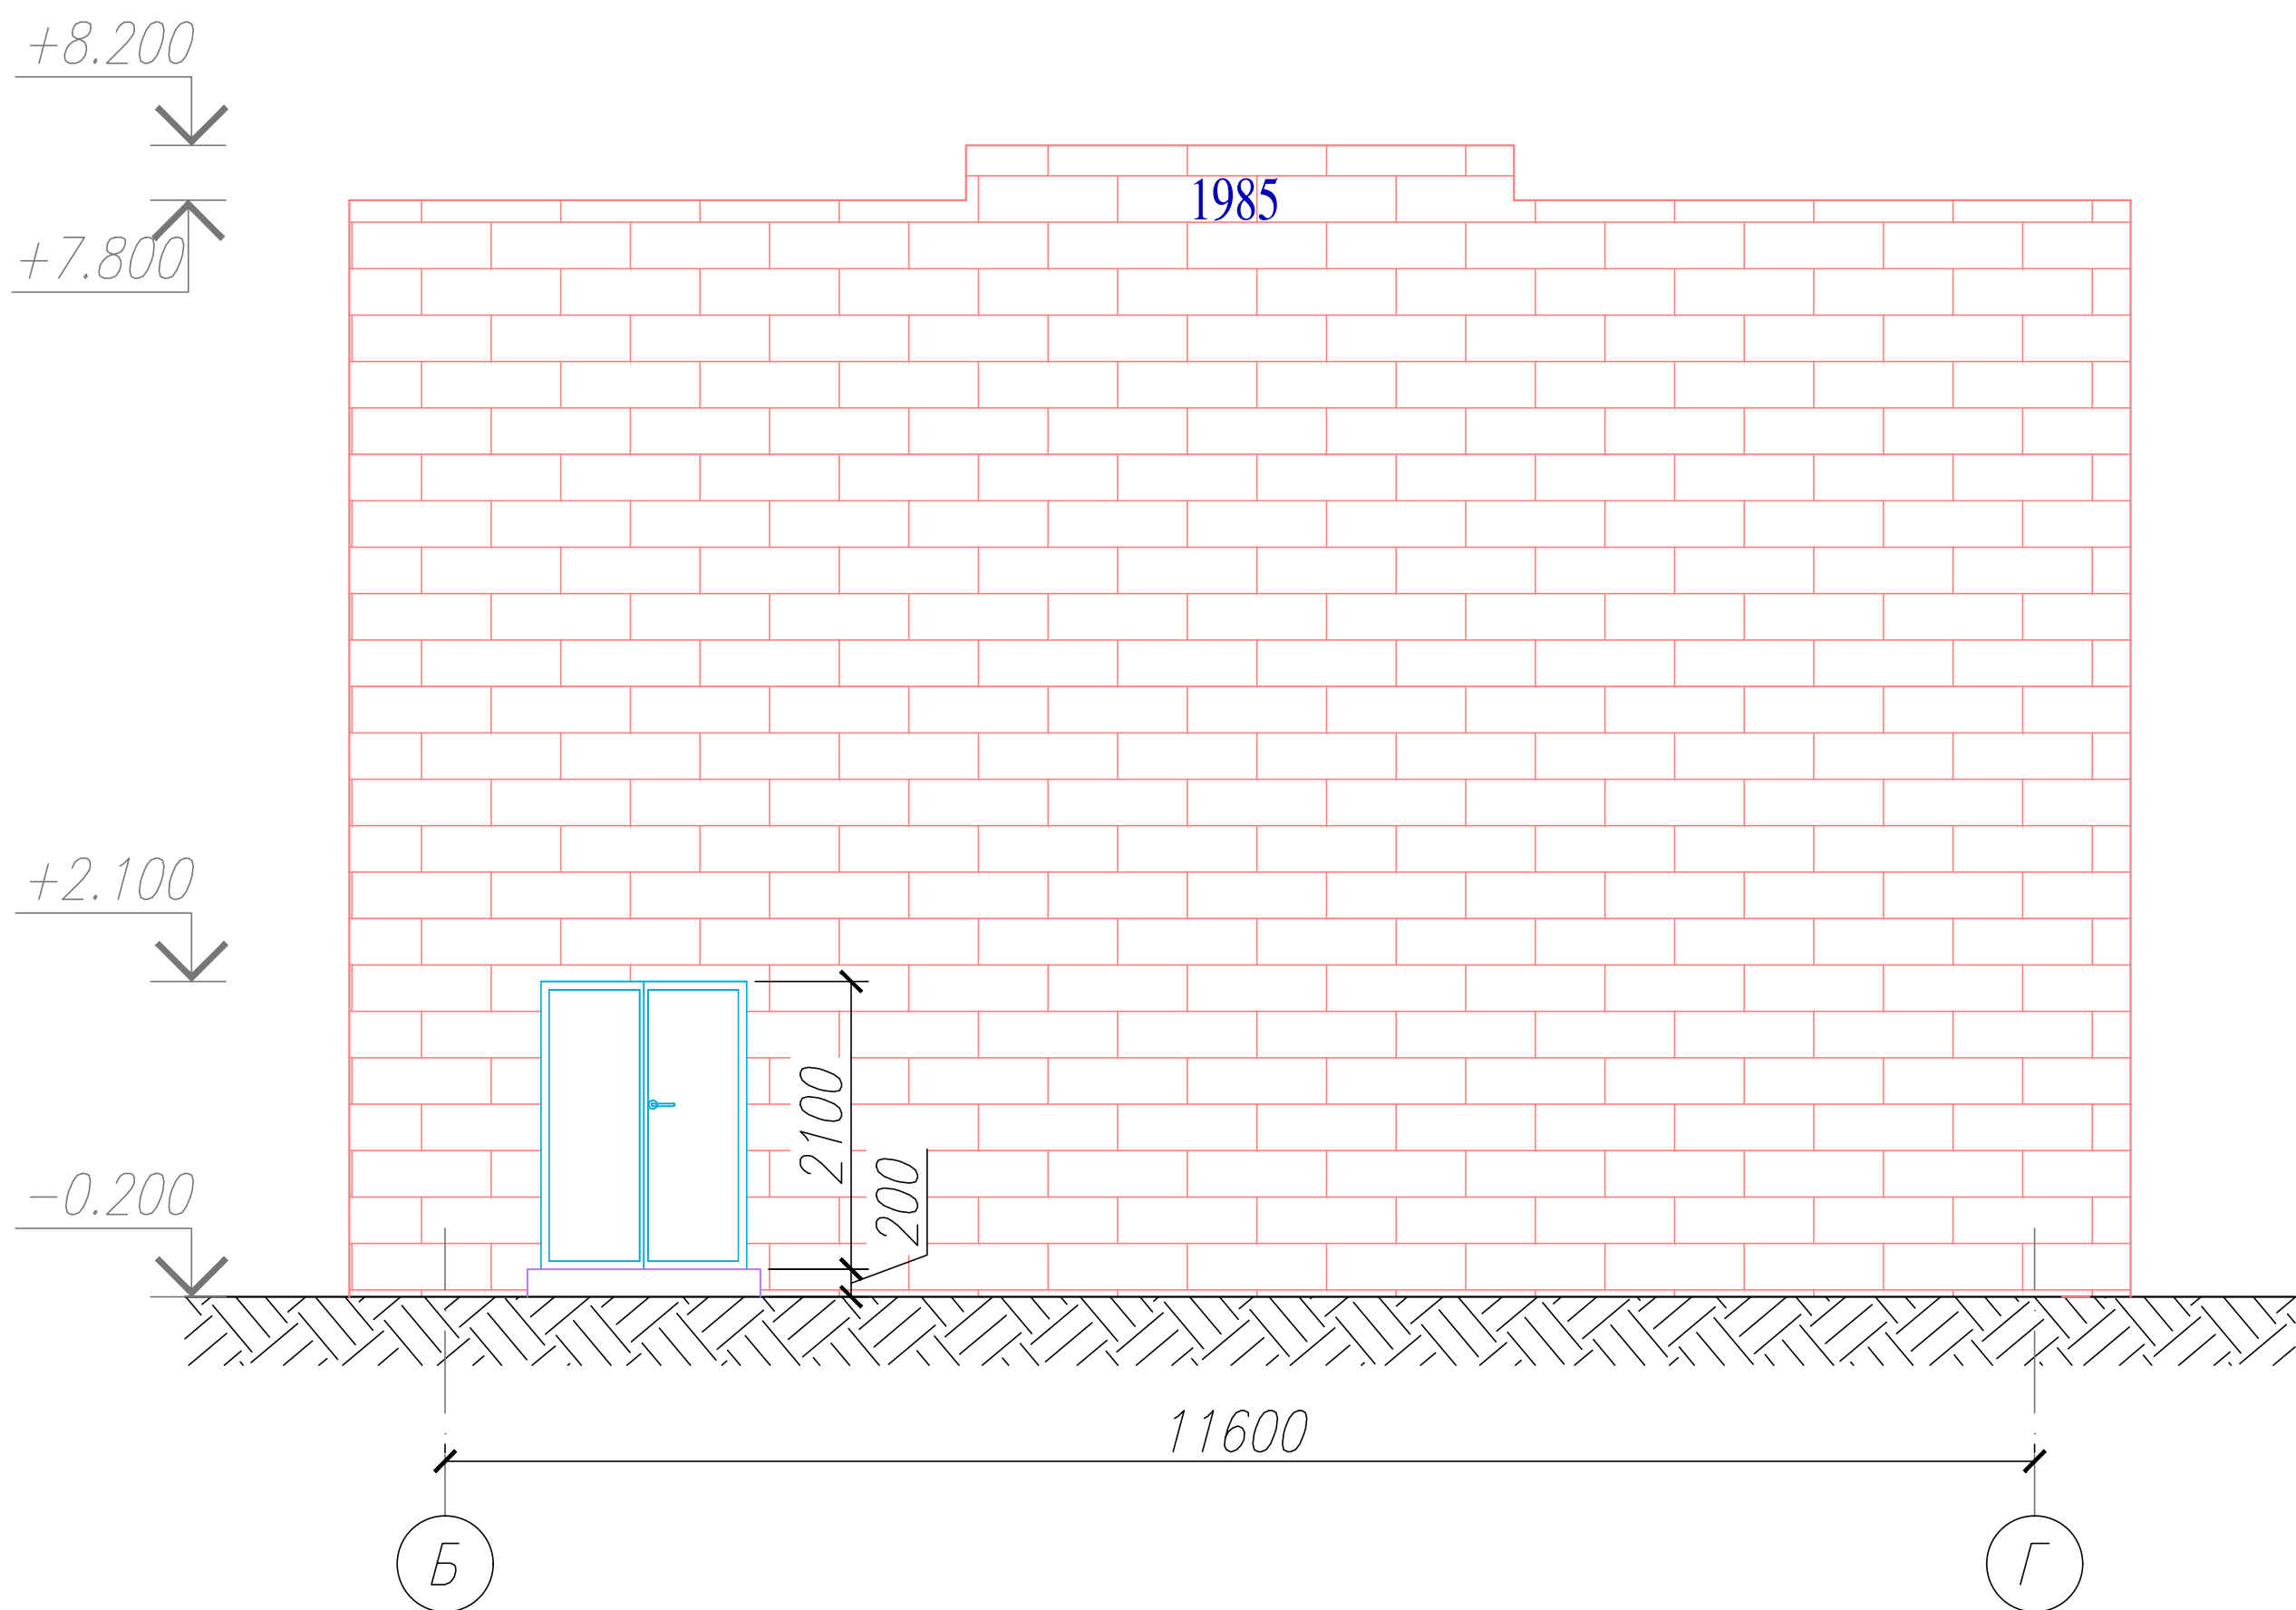

						Договор: №		
						Техническое обследование строительных конструкций здания котельной в МФЙ Дустлик, город Чирчик, Ташкентской области		
Изм.	Кол.уч.	Лист	№ док.	Подпись	Дата	Здания котельной РК-5 МФЙ Дустлик	Стадия	Лист
Нач. отд.	Рахимбаев						ТО	111
Глав. спец.	Туляганов							11
						Фасад в осях Б-Г	 ГУП О'ЗБЕККОММУНАЛЛОЙИНАҚУРИЛИШ Ташкент 2022 г.	