
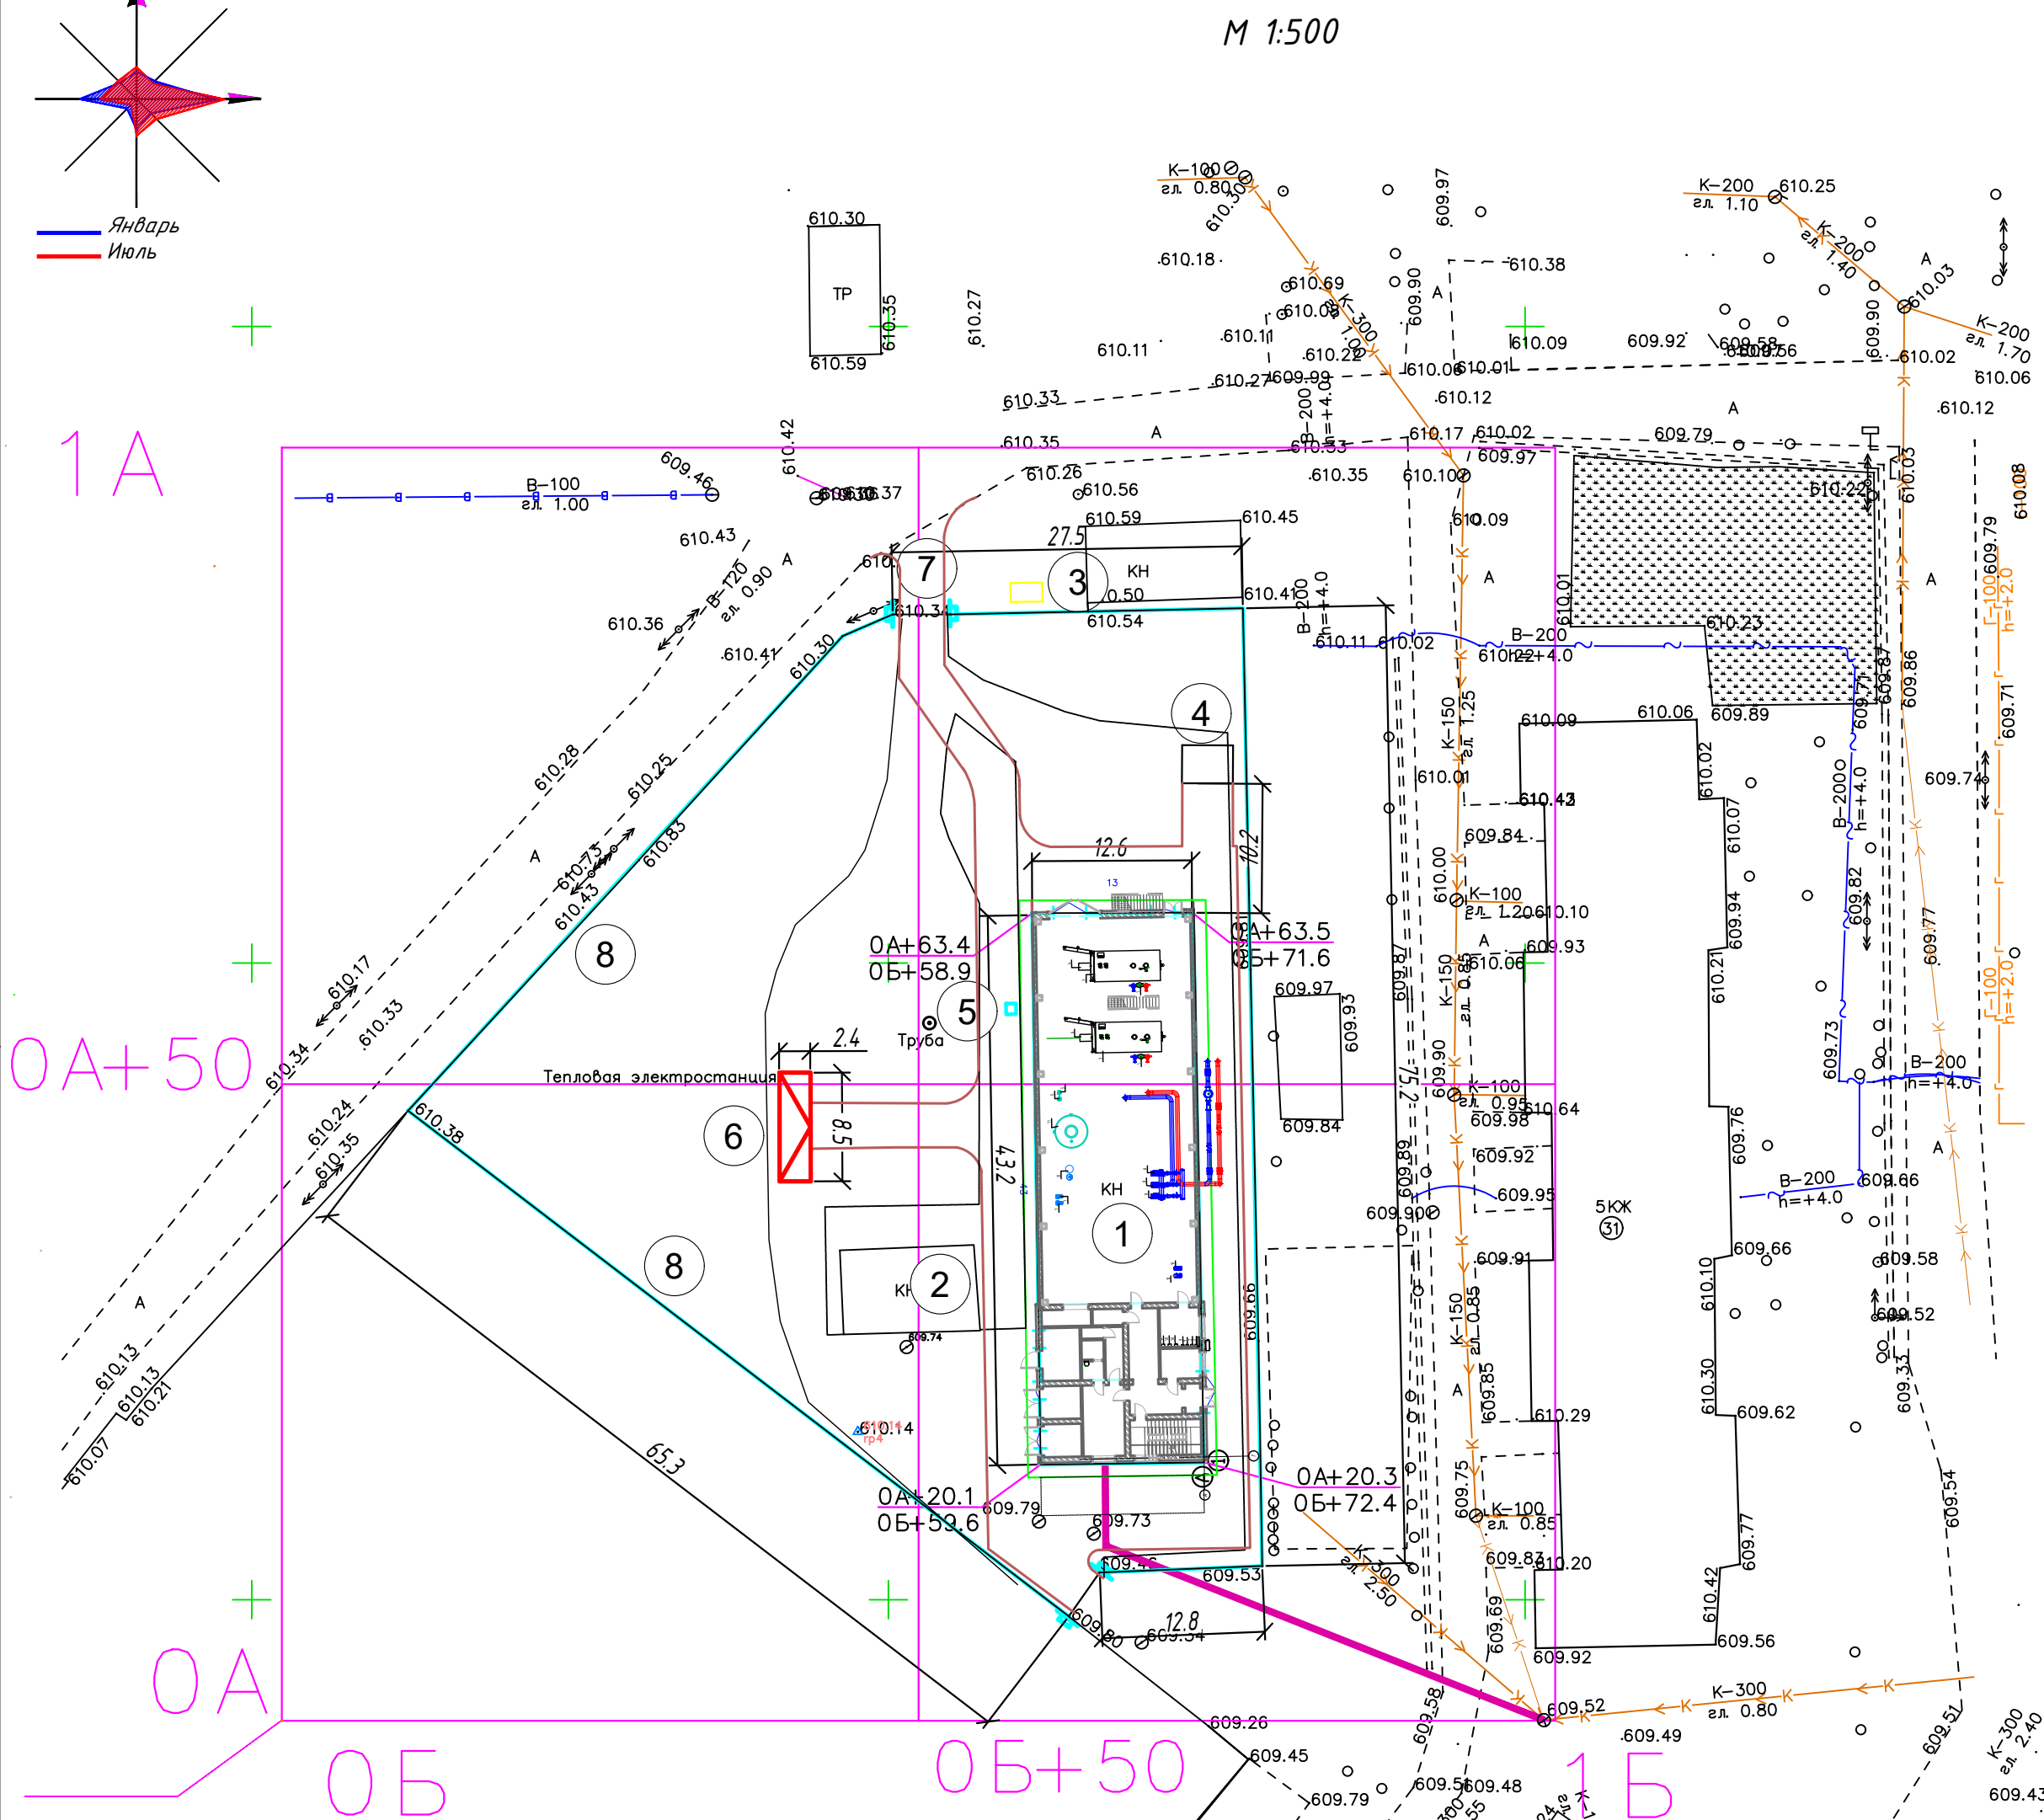


Реконструкция котельной

						№229871/2026-ГП-0			
						Chirchiq shahridagi "Do'stlik" qozonxonasi va issiqlik tarmog'ini modernizatsiya va rekonstruksiya qilish, individual issiqlik punktlarini o'rnatish			
Изм.	Кол.уч.	Лист	Идок.	Подпись	Дата	Генплан Котельная	Стадия	Лист	Листов
ГИП		Ташпулатов					РП	2	6
Исполнитель		Маликова				Ситуационный план		"KOMMUNAL LOYIHA ILMIY-TADQIQOT INSTITUTI" DM	

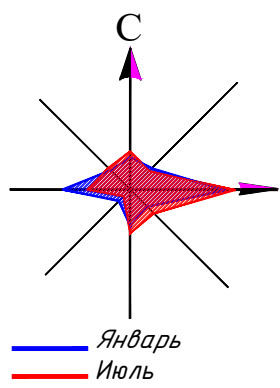


Экспликация зданий и сооружений

№пп.	Наименование	этаж-т	Кол-зд.	площадь застройки м²
1	Котельная (реконструкция)	1	1	550
2	Отстойник (существующий)	-	1	
3	Газораспределительный пункт	-	1	
4	Бак для дизельного топлива	-	1	
5	Приямок	-	1	-
6	Комплектная двух трансформаторных подстанции 2КТП	-	1	-
7	Ворота сетчатые		2	-
8	Ограждение из ж/б панелей существующее			

Примечание:

- При разработке основного комплекта рабочих чертежей генерального плана использованы материалы топографической съемки в М 1:500, а также предоставленных заказчиком данных ранее выполненных инженерно-геологических изысканий.
- Перед началом строительных работ на площадке необходимо привязать строительную координатную сетку к геодезической основе по координатам:
- точка 0А; 0Б соответствует $x=552742.49$; $y=4595570.89$;
- Система координат условная. Система высот - Балтийская.
- Существующие здания и сооружения, а также инженерные сети, подлежащие сносу демонтировать до начала производства работ.
- Во избежание повреждения подземных инженерных сетей земляные работы выполнять по письменному разрешению главного энергетика предприятия и в присутствии его представителя.
- Размеры даны в метрах.


Поперечный профиль земполотна проездов

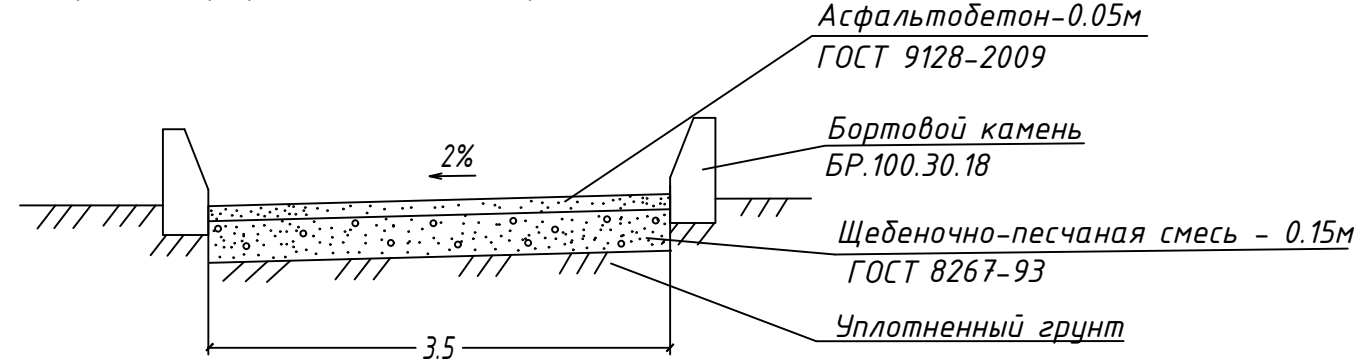


Взам. инв. N
Подпись и дата
Инв. N подл.

- (001) Сетка
- (002) Пункты
- (003) Газ
- (004) Д. знаки
- (005) Здания
- (006) Колодцы
- (007) Водопровод
- (008) Кабель
- (009) Канализация
- (010) Дорога
- (011) Растительность
- (012) Деревья
- (013) Ограда
- (014) Водосток

№229871/2026-ГП-0				
Chirchiq shahridagi "Do'stlik" qozonxonasini va issiqlik tarmog'ini modernizatsiya va rekonstruksiya qilish, individual issiqlik punktlarini o'rnatish				
Изм.	Кол.уч.	Лист	Ндок.	Подпись
Генпл.	Ташпулатов			
Исполнит.	Маликова			
Генплан Котельная		Стадия	Лист	Листов
Разбивочный план План благоустройства		РП	3	6
		"KOMMUNAL LOYIHA ILMIY-TADQIQOT INSTITUTI" DM		

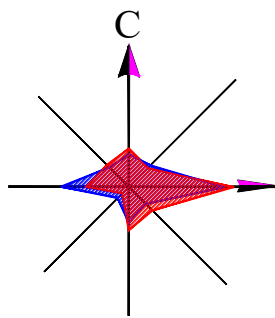

М 1:500

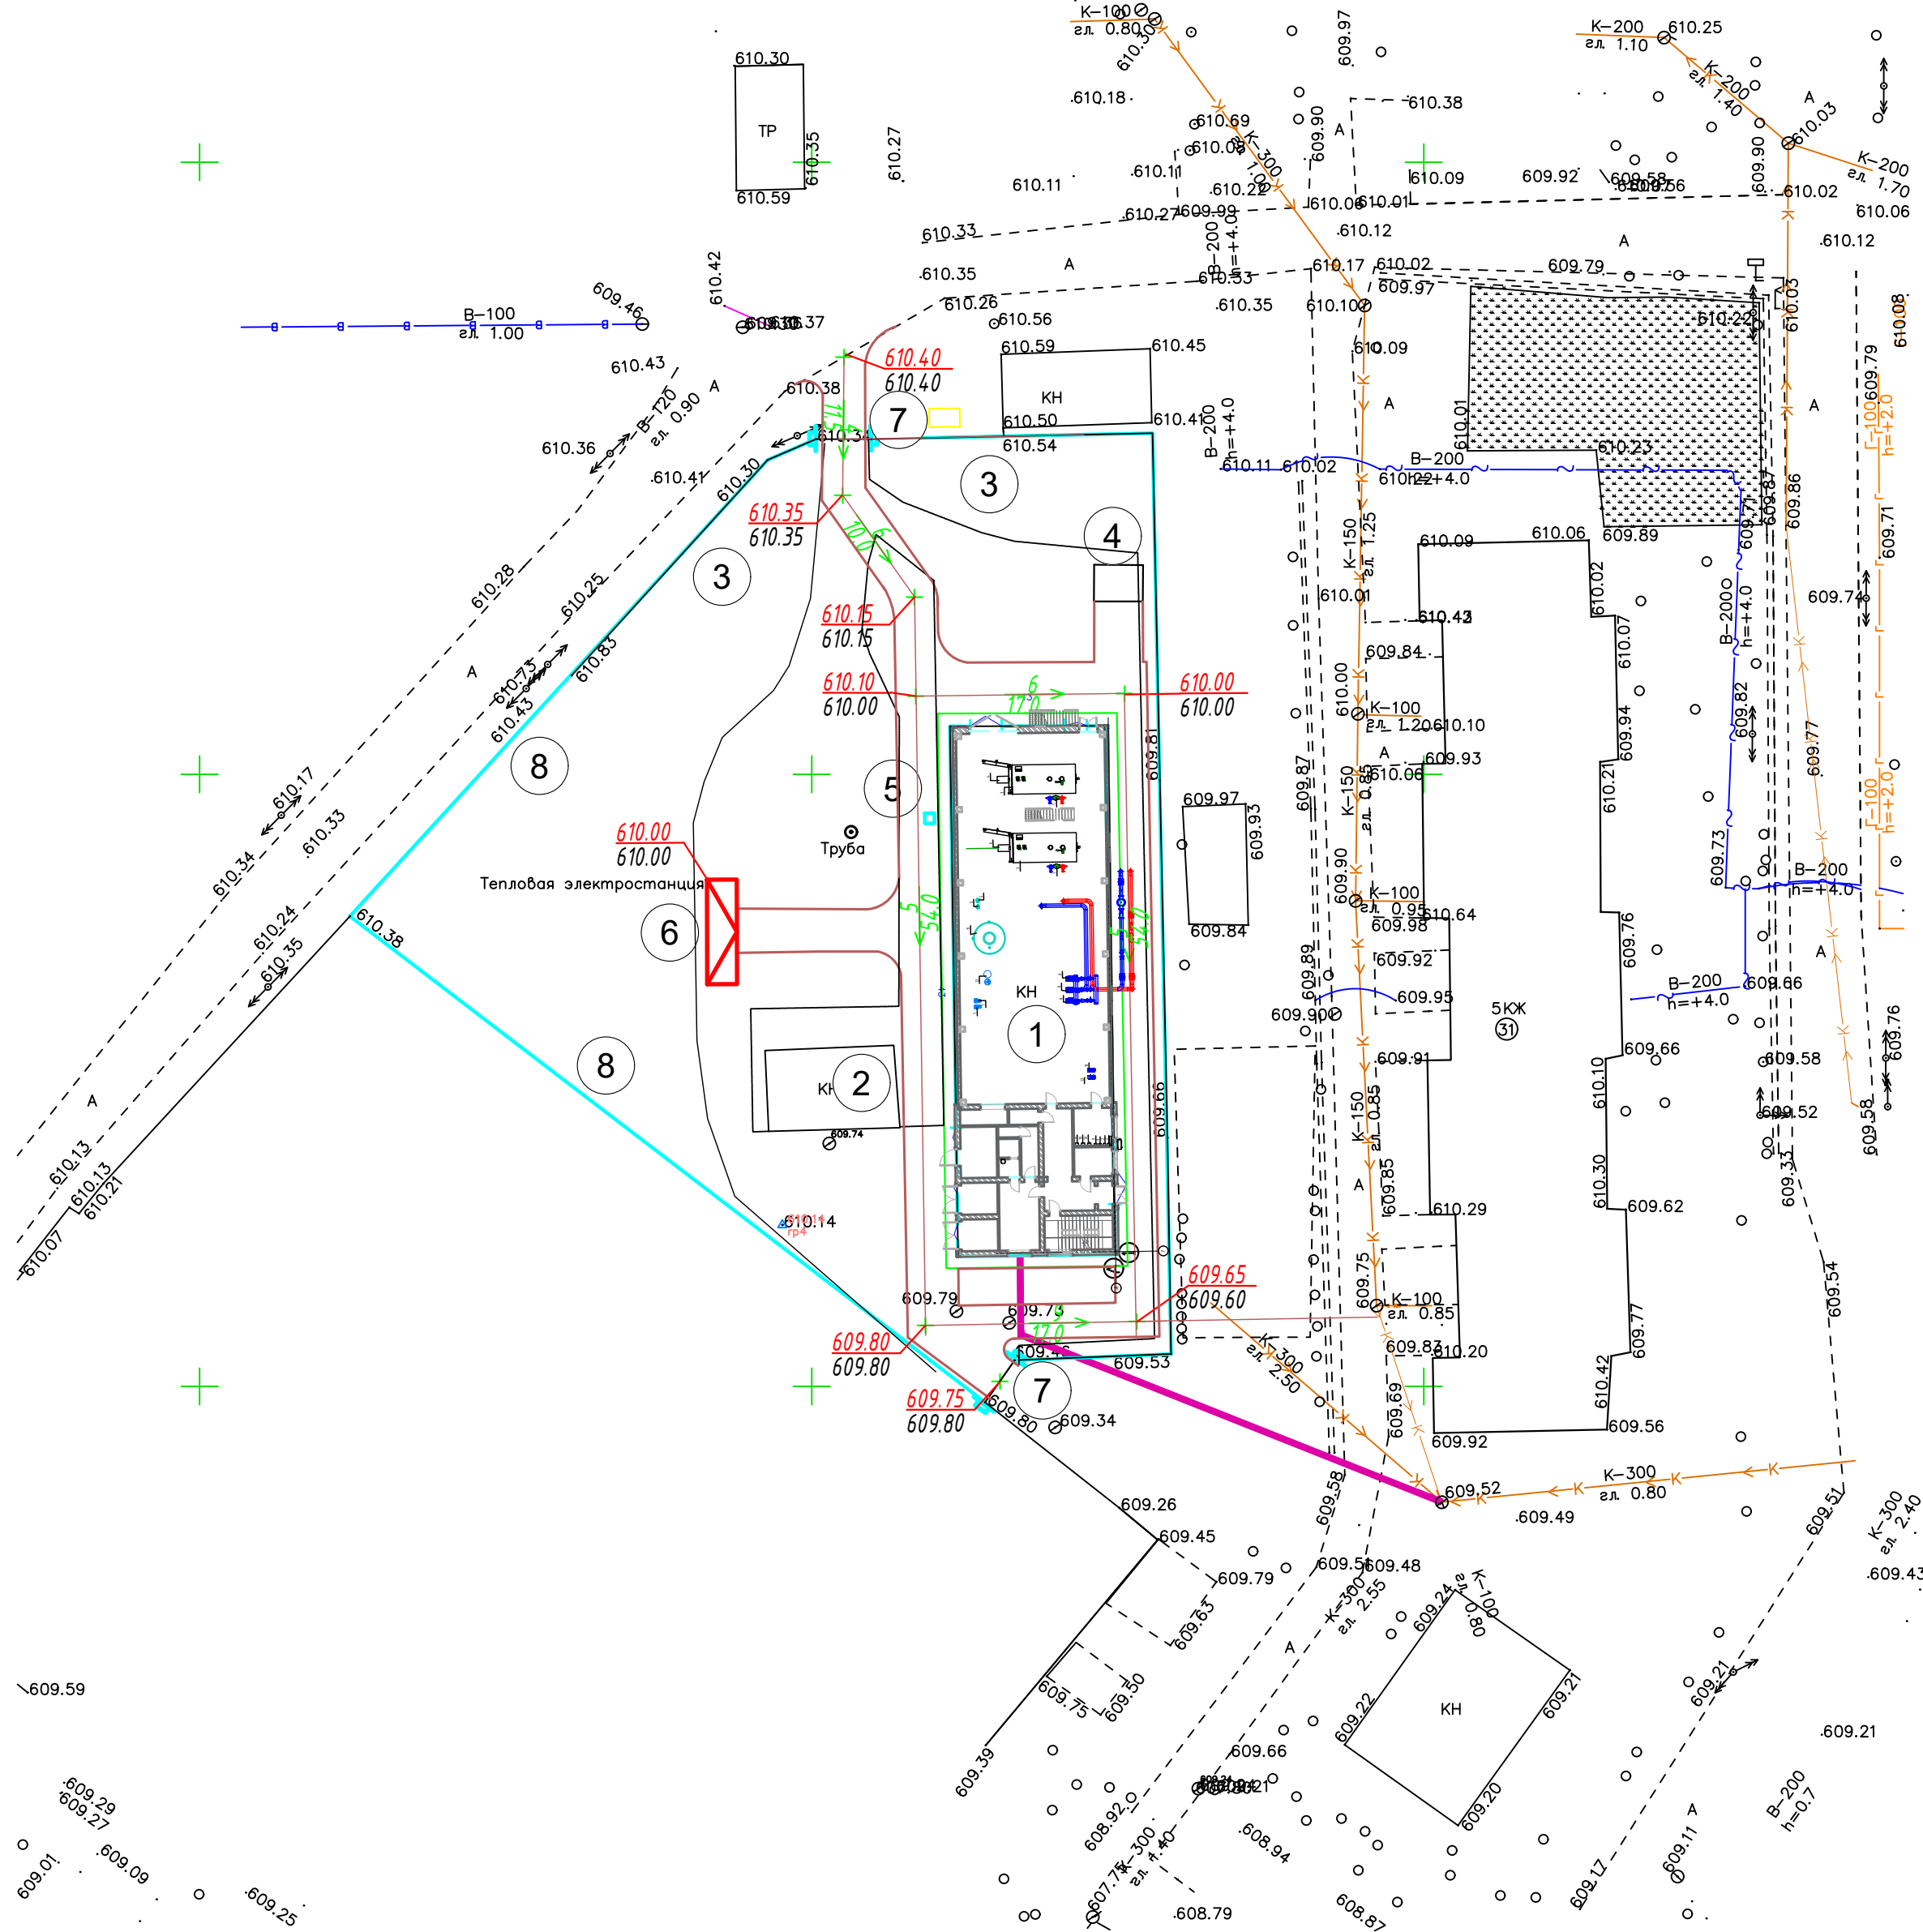

Экспликация зданий и сооружений

№пп.	Наименование	этаж-т	Кол-зд.	площадь застройки м²
1	Котельная (реконструкция)	1	1	550
2	Отстойник (существующий)	-	1	71
3	Газораспределительный пункт	-	1	
4	Бак для дизельного топлива	-	1	
5	Прямоук	-	1	-
6	Комплектная двух трансформаторных подстанции 2КТП	-	1	20.4
7	Ворота		2	-
8	Ограждение из ж/б панелей существующее			

Ведомость объемов земляных масс


Наименование грунта	Количество, м3				Переми- чение
	Территория объекта				
	Насыпь (+)	Выемка (-)	Насыпь (+)	Выемка (-)	
1. Планировка территории					
в т.ч. растительный грунт					
2. Вытесненный грунт					
в т.ч. при устройстве:		91			
а) устройство откосов					
б) автодорожных покрытий		91			
в) тротуарное покрытие					
г) водоотводных сооружений					
3. Поправка на уплотнение (10% от объема насыпи)					
Всего пригодного грунта					
4. Недостаток грунта		91			
в т.ч растительный грунт	-				
5. Итого перерабатываемого грунта		91			
Объём дан без вытесненного грунта от фундаментов зданий и подземных коммуникаций					

609.65 Проектная отметка земли
609.60 Существующая отметка земли
3/18.5 Уклон
Расстояние в метрах


№229871/2026-ГП-0

Chirchiq shahridagi "Do'stlik" qozonxonasini va issiqlik tarmog'ini modernizatsiya va rekonstruksiya qilish, individual issiqlik punktlarini o'rnatish

Изм.	Кол.уч.	Лист	Изд.	Подпись	Дата	Генплан Котельная	Стадия	Лист	Листов
ГИП	Ташпулатов						РП	4	6
Исполнитель	Маликова					План организации рельефа			

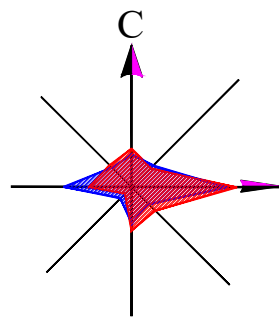

М 1:500

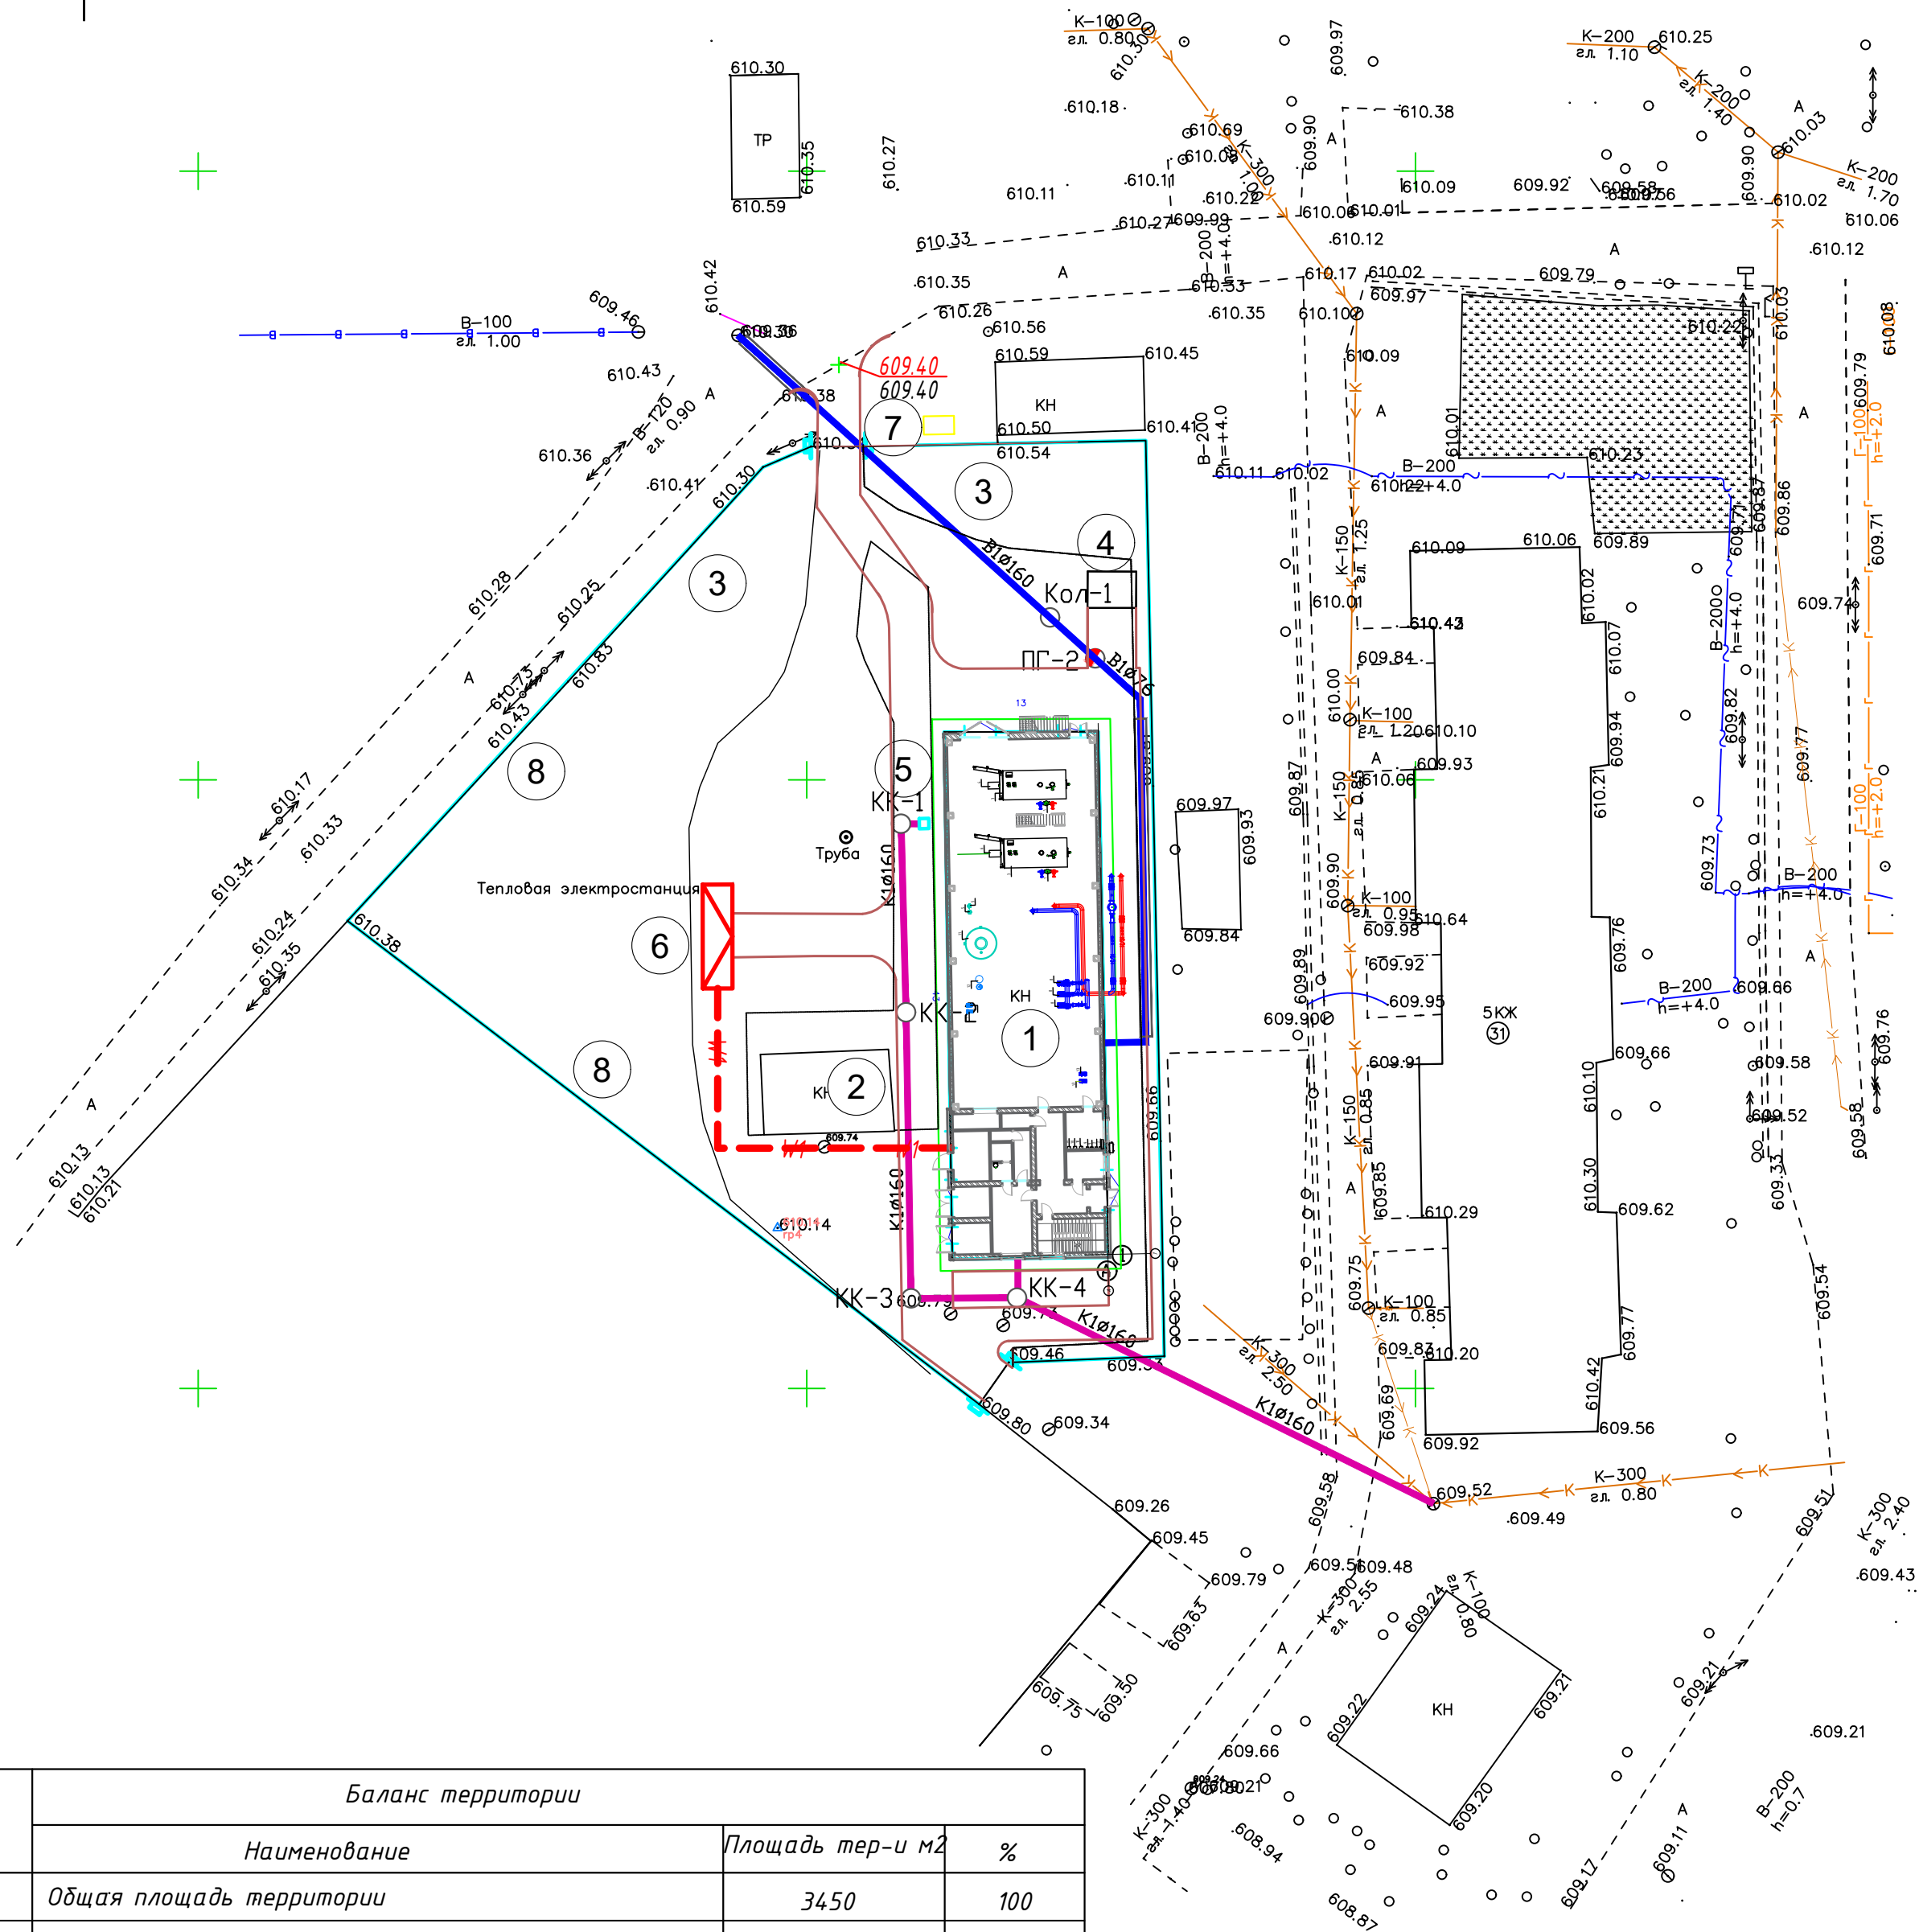

Экспликация зданий и сооружений


№пп.	Наименование	этаж-т	Кол-зд.	площадь застройки м²
1	Котельная (реконструкция)	1	1	
2	Отстойник (существующий)	-	1	
3	Газораспределительный пункт	-	1	
4	Бак для дизельного топлива	-	1	
5	Прямо́к	-	1	-
6	Комплектная двух трансформаторных подстанции 2КТП	-	1	-
7	Ворота сетчатые		2	-
8	Ограждение из ж/б панелей существующее			

УСЛОВНЫЕ ОБОЗНАЧЕНИЯ

2КХ	КН	Н	Здания
			Ограда
			Деревья
			Существующие водопроводные сети
			Существующие канализационные сети
			Проектируемая водопроводные сети
			Проектируемая канализационные сети
			Круглый колодец с пожарном гидрантом
			Круглый колодец
			Проектируемая светильник на тр.ст 8м
			КЛ-0,4кВ (проектируемая) в траншее
			Существующие сети газопроводы
			ПГ-2 Пожарный гидрант

№ №	Баланс территории		
	Наименование	Площадь тер-и м2	%
1	Общая площадь территории	3450	100
2	Площадь застройки	641	18.6
3	Площадь покрытия на площадке	609	36.2
4	Площадь озеленения	1840	53.3

№229871/2026-ГП-0					
Chirchiq shahridagi "Do'stlik" qozonxonasini va issiqlik farmog'ini modernizatsiya va rekonstruksiya qilish, individual issiqlik punktlarini o'rnatish					
Изм.	Кол.уч.	Лист	Ндок.	Подпись	Дата
ГИП	Ташплатов				
Разработал	Гулямов Ш				
Разработал	Улугова				
Исполнитель	Маликова				
Генплан Котельная				Стадия	Лист
Сводный генплан				РП	5
				Листов	6

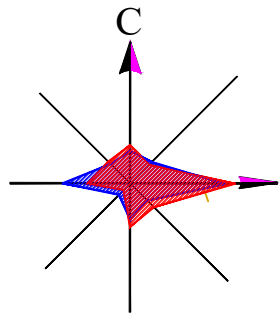

М 1:500



№	Баланс территории		
	Наименование	Площадь тер-и м2	%
1	Общая площадь территории	3450	100
2	Площадь застройки	641	22.2
3	Площадь покрытия на площадке	609	26.5
4	Площадь озеленения	1885	54.6

Экспликация зданий и сооружений

№пп.	Наименование	этаж-т	Кол-зд.	площадь застройки м²
1	Котельная (реконструкция)	1	1	550
2	Отстойник (существующий)	-	1	
3	Газораспределительный пункт	-	1	
4	Бак для дизельного топлива	-	1	
5	Приямок	-	1	-
6	Комплектная двух трансформаторных подстанции 2КТП	-	1	-
7	Ворота сетчатые		2	-
8	Ограждение из ж/б панелей существующее			

Ведомость элементов озеленения

1		Можжевельник скальный	3м	Саженец с комом	шт	42
2		Самшит вечнозеленый	1м	Саженец с комом	шт	10
3		Цветы многолетние		Саженец с комом	шт	50
4		Газон солнцестойчивый		семена	м2	1885

ВЕДОМОСТЬ ОБЪЕМОВ РАБОТ ПО БЛАГОУСТРОЙСТВУ

№ п/п	Условн. обозна-чение	Наименование работ	Ед. изм.	Количество		Примечание
				на тер-ритории	вне тер-ритории	
1		ДОРОГА: - Крупнозернистый асфальтобетон горячий плотный щебеночный, Тип А, марка I, ГОСТ 9128-09 h=5см. - Щебеночно - песчаная смесь С5-С8с содержанием щебня 30-35%ГОСТ 8736-93 h=15см. - Уплотненный грунт K=0,98	м2 м3	609 30.4		h~15см.
2		Бордюр из бортового камня L=105пг/м БР300.30.18 БР100.30.18	пг/м пг/м	90 15		

№229871/2026-ГП-0						
Chirchiq shahridagi "Do'stlik" qozonxonasi va issiqlik tarmog'ini modernizatsiya va rekonstruksiya qilish, individual issiqlik punktlarini o'rnatish						
Изм.	Кол.уч.	Лист	Ндок.	Подпись	Дата	
ГИП	Ташпулатов					
Исполнитель	Маликова					
Генплан Котельная				Стадия	Лист	Листов
				РП	6	6
План озеленения						