


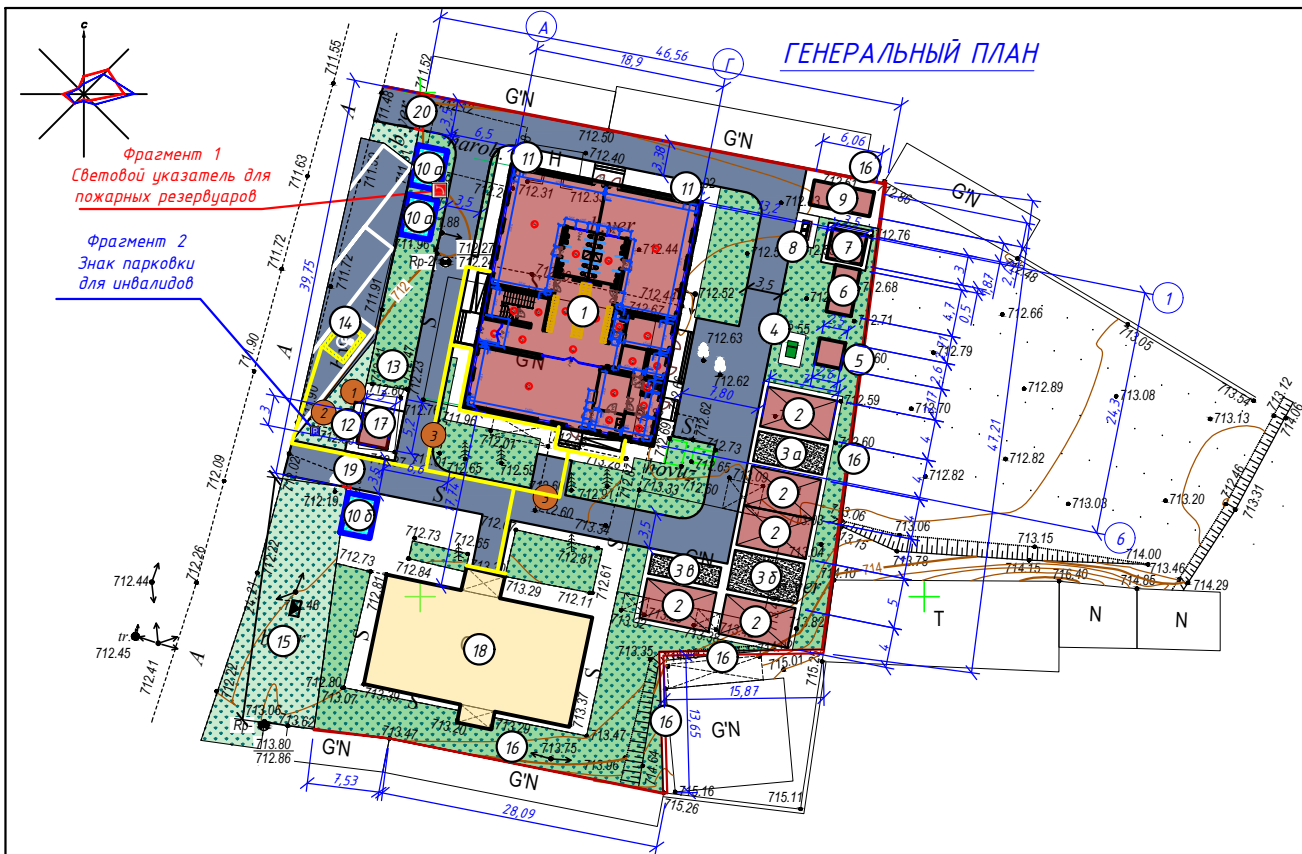

Нозирион шахсининг ҳаракат йуналишини курсатувчи махсус тактил белги



Фрагмент 1  
Световой указатель для пожарных резервуаров

Фрагмент 2  
Знак парковки для инвалидов

ЭКСПЛИКАЦИЯ ЗДАНИЙ И СООРУЖЕНИЙ

| №   | НАИМЕНОВАНИЕ ЗДАНИЙ И СООРУЖЕНИЙ   | ЕД. ИЗМ. | КОЛ-ВО | ПЛОЩ. ЗАСТР. | ССЫЛКА НА ТИПОВОЙ ПРОЕКТ     |
|-----|------------------------------------|----------|--------|--------------|------------------------------|
| 1   | Здания ДОО на 150 мест             | ЗД       | 1      | 475.83       | Проектируемая                |
| 2   | Теневой навес                      | Соор     | 5      | 28 x 5       | Проектируемая                |
| 3а  | Игровая площадка                   | Площ.    | 1      | 21           | Проектируемая                |
| 3б  | Игровая площадка                   | Площ.    | 1      | 28           | Проектируемая                |
| 3в  | Игровая площадка                   | Площ.    | 1      | 14           | Проектируемая                |
| 4   | Очистные сооружения (ЛОС 9 м³)     | ШТ       | 1      |              | Проектируемая                |
| 5   | Выгребная яма на 10 м³             | Соор     | 1      | 6,76         | Проектируемая                |
| 6   | Модульный котельный                | ШТ       | 1      |              | Проектируемая                |
| 7   | Наружный блок                      | Соор     | 1      | 10,5         | Проектируемая                |
| 8   | Площадка для мусоросборников       | ШТ       | 1      |              | Проектируемый по месту       |
| 9   | Склад угля (Контейнер)             | ШТ       | 1      |              | Проектируемая                |
| 10а | Противопожарный резервуар на 25 м³ | Соор     | 2      | 12 x 2       | Проектируемая                |
| 10б | Питьевой резервуар на 25 м³        | Соор     | 1      | 12           | Проектируемая                |
| 11  | Противопожарный шит                | ШТ       | 2      |              | Проектируемый по месту       |
| 12  | Ящик для почты                     | ШТ       | 1      |              | Проектируемая                |
| 13  | Колодец для коммуникаций           | ШТ       | 1      |              | Проектируемая                |
| 14  | Парковка                           | Площ.    | 1      | 83.92        | Проектируемая                |
| 15  | Трансформаторная подстанция        | ШТ       | 1      |              | Проектируемая вне территории |
| 16  | Ограждение из кассеты              | ПМ.      | 156    |              | Проектируемая                |
| 17  | КПП                                | ЗД       | 1      | 9            | Проектируемая                |
| 18  | Здания ДОО                         | ЗД       | 1      | 246,58       | Существующие                 |
| 19  | Ворота главные металлические       | ШТ       | 1      |              | Существующие                 |
| 20  | Ворота металлические               | ШТ       | 1      |              | Существующие                 |

Нозирионлиги бўлган шахслар учун алоҳида автотураргоҳ ташкил қилиш бўйича таклиф лойи ҳаси.

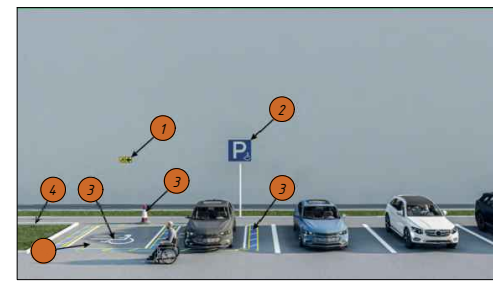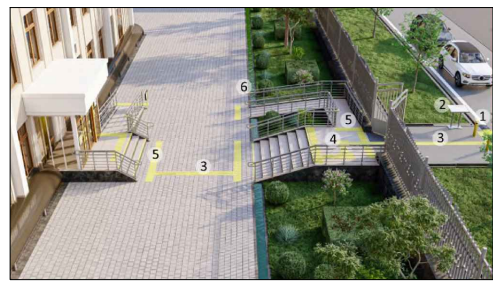

БАЛАНС ТЕРРИТОРИИ

| № | НАИМЕНОВАНИЕ ЭЛЕМЕНТОВ                   | ПЛОЩАДЬ  |       |
|---|------------------------------------------|----------|-------|
|   |                                          | В ГА     | В %   |
| 1 | ЗАСТРОЙКА                                | 0,064509 | 25.68 |
| 2 | ПРОЕЗДЫ, ПЛОЩАДКИ, ДОРОЖКИ               | 0,105545 | 36.61 |
| 3 | СУЩЕСТВУЮЩЕЕ ЗДАНИЕ И СООР               | 0,024658 | 9.03  |
| 4 | ЗЕЛЕННЫЕ НАСАЖДЕНИЯ (со спортдорм) и др. | 0,078288 | 28.68 |
|   | ОБЩАЯ ПЛОЩАДЬ УЧАСТКА                    | 0.2730   | 100   |



УСЛОВНЫЕ ОБОЗНАЧЕНИЯ

- Проектируемое здания и сооружения
- Зеленые насаждения
- Бетонные покрытия
- Масляная окраска (Проектируемая)
- Ворота пожарный металлические

Кайднома

- Нозирион шахсининг ҳаракат йуналишини курсатувчи махсус тактил белги - 1 дон
- Нозирионлар учун тухташ жойи тухташ белгиси - 1 дон
- Нозирионлар учун махсус автотураргоҳ, ни ажратиш белгиси (масляная окраска L=30 см) - 130 пм / 39 м2
- Қўзи оғизлар учун тутқичларда Брайл алифбосидаги тактил маълумот обём в заделе АР, КЖ

|            |           |      |        |                                                                                       |      |   |  |  |                     |         |        |
|------------|-----------|------|--------|---------------------------------------------------------------------------------------|------|---|--|--|---------------------|---------|--------|
|            |           |      |        |                                                                                       |      | 2027 г. дог   |  |  | ГП                  | М 1:500 |        |
|            |           |      |        |                                                                                       |      | Shahrisabz tumani "Avazmalik" MFYdagi 6-son maktabgacha ta'lim tashkilotini rekonstruksiya qilish (150 o'rinni qo'shimcha bino qurish ) |  |  |                     |         |        |
| Изм.       | Кол. уч.  | Лист | № док. | Подпись                                                                               | Дата | ДОО на 150 мест   |  |  | Стадия              | Лист    | Листов |
|            |           |      |        |                                                                                       |      |   |  |  | РП                  | 2       | 8      |
| ГИП        | Х. Очилов |      |        |  |      | Генеральный план   |  |  | ООО "GLOBAL LOYIHA" |         |        |
| Разработал | Шокиров   |      |        |  |      |   |  |  |                     |         |        |
|            |           |      |        |                                                                                       |      |   |  |  |                     |         |        |

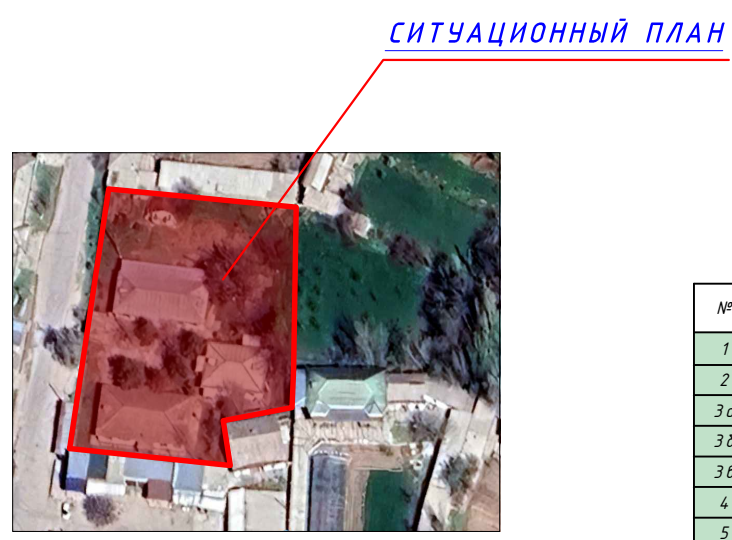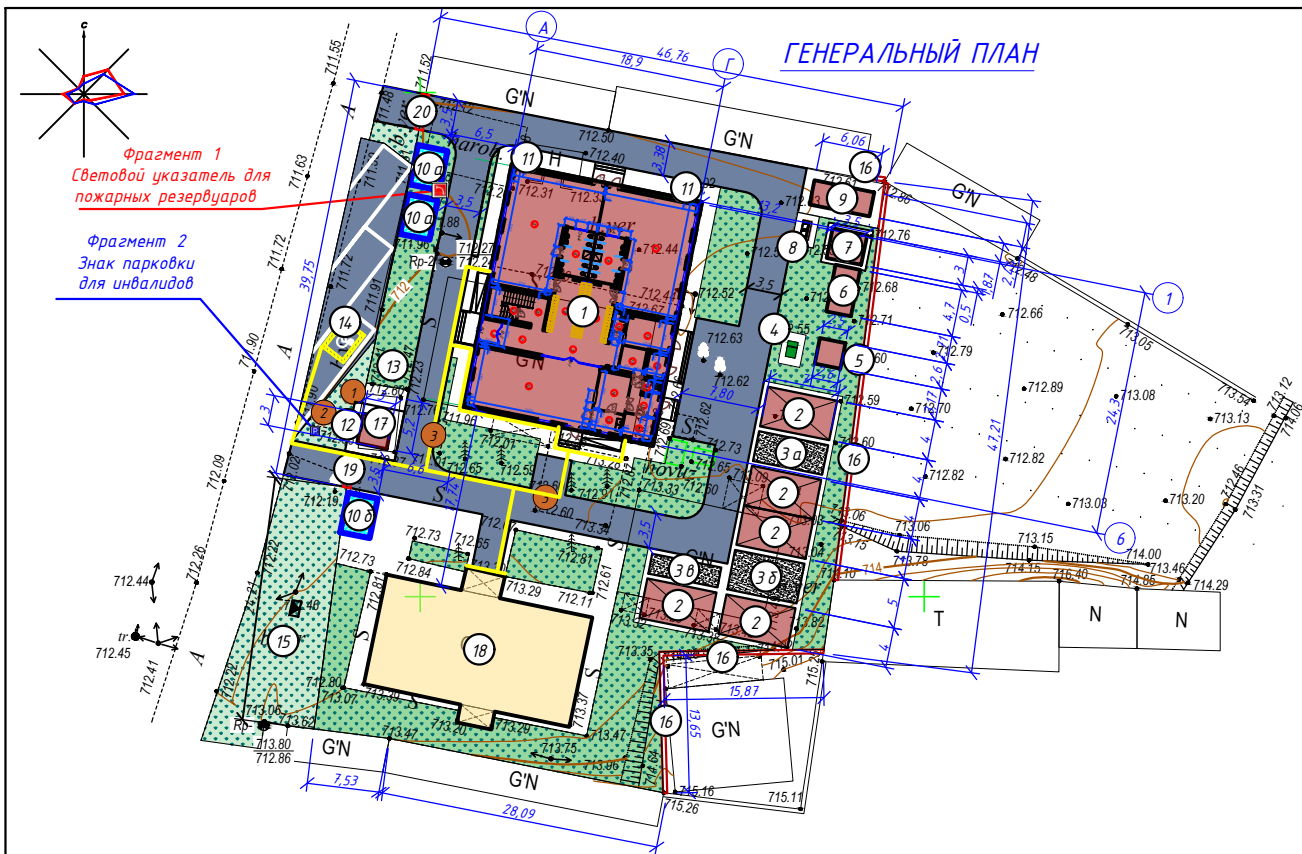

Нозирон шахсинг ҳаракат йуналишини курсатувчи махсус тактил белги



Фрагмент 1  
Световой указатель для пожарных резервуаров

Фрагмент 2  
Знак парковки для инвалидов

ЭКСПЛИКАЦИЯ ЗДАНИЙ И СООРУЖЕНИЙ

| №   | НАИМЕНОВАНИЕ ЗДАНИЙ И СООРУЖЕНИЙ   | ЕД. ИЗМ. | КОЛ-ВО | ПЛОЩ. ЗАСТР. | ССЫЛКА НА ТИПОВОЙ ПРОЕКТ     |
|-----|------------------------------------|----------|--------|--------------|------------------------------|
| 1   | Здания ДОО на 150 мест             | ЗД       | 1      | 475.83       | Проектируемая                |
| 2   | Теневой навес                      | Соор     | 5      | 28 x 5       | Проектируемая                |
| 3а  | Игровая площадка                   | Площ.    | 1      | 21           | Проектируемая                |
| 3б  | Игровая площадка                   | Площ.    | 1      | 28           | Проектируемая                |
| 3в  | Игровая площадка                   | Площ.    | 1      | 14           | Проектируемая                |
| 4   | Очистные сооружения ( ЛОС 9 м³ )   | ШТ       | 1      |              | Проектируемая                |
| 5   | Выгребная яма на 10 м³             | Соор     | 1      | 6,76         | Проектируемая                |
| 6   | Модульный котельный                | ШТ       | 1      |              | Проектируемая                |
| 7   | Наружный блок                      | Соор     | 1      | 10,5         | Проектируемая                |
| 8   | Площадка для мусоросборников       | ШТ       | 1      |              | Проектируемый по месту       |
| 9   | Склад угля ( Контейнер )           | ШТ       | 1      |              | Проектируемая                |
| 10а | Противопожарный резервуар на 25 м³ | Соор     | 2      | 12 x 2       | Проектируемая                |
| 10б | Питьевой резервуар на 25 м³        | Соор     | 1      | 12           | Проектируемая                |
| 11  | Противопожарный шит                | ШТ       | 2      |              | Проектируемый по месту       |
| 12  | Ящик для почты                     | ШТ       | 1      |              | Проектируемая                |
| 13  | Колодец для коммуникаций           | ШТ       | 1      |              | Проектируемая                |
| 14  | Парковка                           | Площ.    | 1      | 83.92        | Проектируемая                |
| 15  | Трансформаторная подстанция        | ШТ       | 1      |              | Проектируемая вне территории |
| 16  | Ограждение из кассеты              | ПМ.      | 116    |              | Проектируемая                |
| 17  | КПП                                | ЗД       | 1      | 9            | Проектируемая                |
| 18  | Здания ДОО                         | ЗД       | 1      | 246,58       | Существующие                 |
| 19  | Ворота главные металлические       | ШТ       | 1      |              | Существующие                 |
| 20  | Ворота металлические               | ШТ       | 1      |              | Существующие                 |

Нозиронлиги бўлган шахслар учун алоҳида автотураргоҳ ташкил қилиш бўйича таклиф лойи ҳаси.

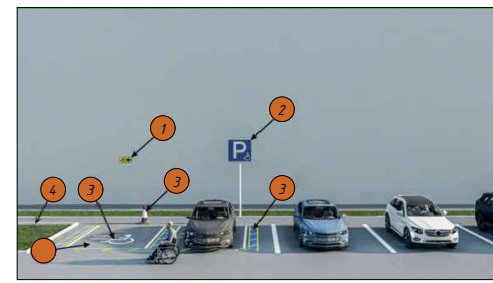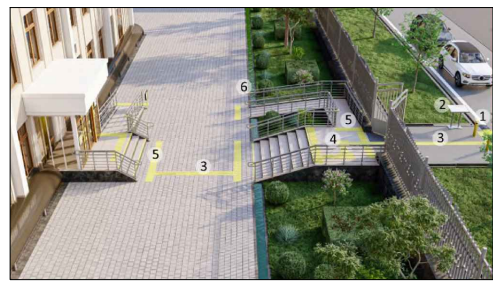

БАЛАНС ТЕРРИТОРИИ

| № | НАИМЕНОВАНИЕ ЭЛЕМЕНТОВ                    | ПЛОЩАДЬ  |       |
|---|-------------------------------------------|----------|-------|
|   |                                           | В ГА     | В %   |
| 1 | ЗАСТРОЙКА                                 | 0,064509 | 25.68 |
| 2 | ПРОЕЗДЫ, ПЛОЩАДКИ, ДОРОЖКИ                | 0,105545 | 36.61 |
| 3 | СУЩЕСТВУЮЩЕЕ ЗДАНИЕ И СООР                | 0,024658 | 9.03  |
| 4 | ЗЕЛЕННЫЕ НАСАЖДЕНИЯ (со спортядром) и др. | 0,078288 | 28.68 |
|   | ОБЩАЯ ПЛОЩАДЬ УЧАСТКА                     | 0.2730   | 100   |

УСЛОВНЫЕ ОБОЗНАЧЕНИЯ

- Проектируемое здания и сооружения
- Зеленые насаждения
- Бетонные покрытия
- Масляная окраска (Проектируемая)
- Ворота пожарный металлические

Кайднома

- Нозирон шахсинг ҳаракат йуналишини курсатувчи махсус тактил белги - 1 дон
- Нозиронлар учун тухташ жойи тухташ белгиси - 1 дон
- Нозиронлар учун махсус автотураргоҳ, ни ажратиш белгиси ( масляная окраска L=30 см )- 130 пм / 39 м2
- Қўзи оғизлар учун тут қичларда Брайл алифбосидаги тактил маълумот обём в заделе АР, КЖ

2027 г. дог

Шahrisabz tumani "Avazmalik" MFYdagi 6-son maktabgacha ta'lim tashkilotini rekonstruksiya qilish (150 o'rinli qo'shimcha bino qurish )

Изм. Кол. уч. Лист № док. Подпись Дата

ДОО на 150 мест


Генеральный план

Стадия Лист Листов


РП 2 8

ООО "GLOBAL LOYIHA"



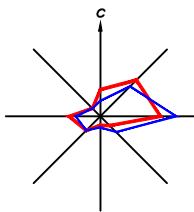


ВЕРТИКАЛЬНАЯ ПЛАНИРОВКА

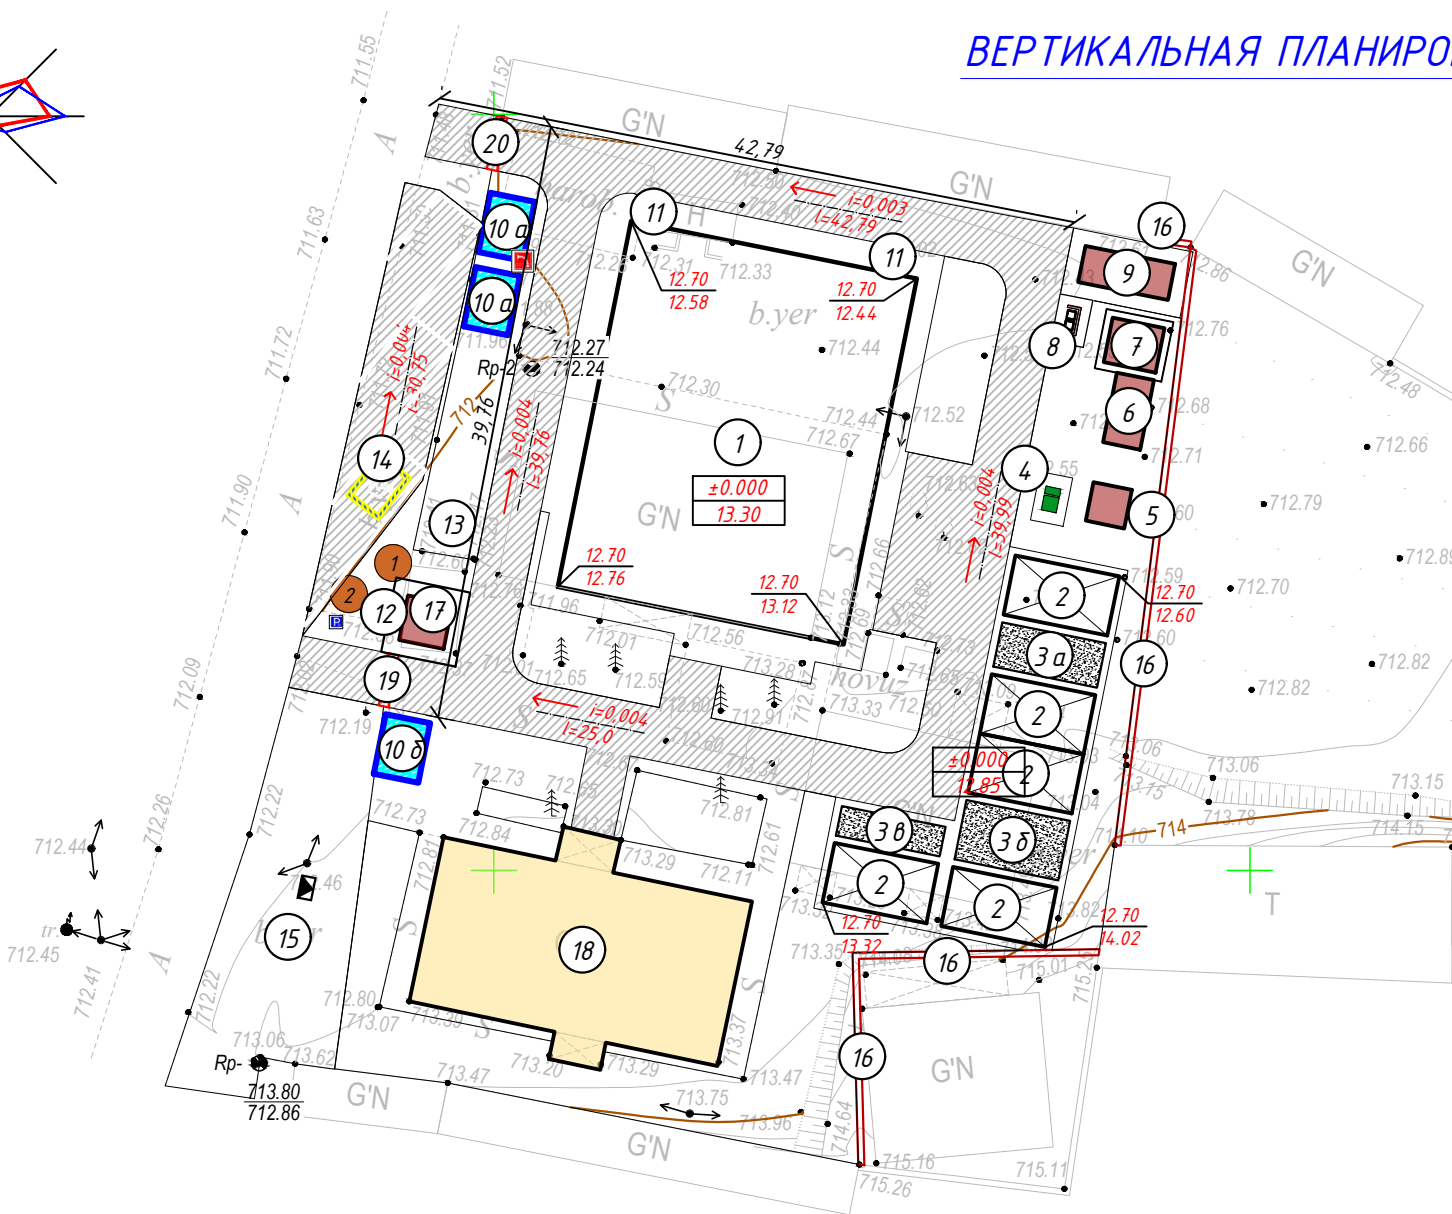

ЭКСПЛИКАЦИЯ ЗДАНИЙ И СООРУЖЕНИЙ

| №   | НАИМЕНОВАНИЕ ЗДАНИЙ И СООРУЖЕНИЙ   | ЕД. ИЗМ. | КОЛ-ВО | ПЛОЩ. ЗАСТР. | ССЫЛКА НА ТИПОВОЙ ПРОЕКТ     |
|-----|------------------------------------|----------|--------|--------------|------------------------------|
| 1   | Здания ДОО на 150 мест             | ЗД       | 1      | 475.83       | Проектируемая                |
| 2   | Теневой навес                      | Соор     | 5      | 28 x 5       | Проектируемая                |
| 3а  | Игровая площадка                   | Площ.    | 1      | 21           | Проектируемая                |
| 3б  | Игровая площадка                   | Площ.    | 1      | 28           | Проектируемая                |
| 3в  | Игровая площадка                   | Площ.    | 1      | 14           | Проектируемая                |
| 4   | Очистные сооружения ( ЛОС 9 м³ )   | ШТ       | 1      |              | Проектируемая                |
| 5   | Выгребная яма на 10 м³             | Соор     | 1      | 6,76         | Проектируемая                |
| 6   | Модульный котельный                | ШТ       | 1      |              | Проектируемая                |
| 7   | Наружный блок                      | Соор     | 1      | 10,5         | Проектируемая                |
| 8   | Площадка для мусоросборников       | ШТ       | 1      |              | Проектируемый по месте       |
| 9   | Склад угля ( Контейнер )           | ШТ       | 1      |              | Проектируемая                |
| 10а | Противопожарный резервуар на 25 м³ | Соор     | 2      | 12 x 2       | Проектируемая                |
| 10б | Питьевой резервуар на 25 м³        | Соор     | 1      | 12           | Проектируемая                |
| 11  | Противопожарный шит                | ШТ       | 2      |              | Проектируемый по месте       |
| 12  | Ящик для почты                     | ШТ       | 1      |              | Проектируемая                |
| 13  | Колодец для коммуникаций           | ШТ       | 1      |              | Проектируемая                |
| 14  | Парковка                           | Площ.    | 1      | 83.92        | Проектируемая                |
| 15  | Трансформаторная подстанция        | ШТ       | 1      |              | Проектируемая вне территории |
| 16  | Ограждение из кассеты              | ПМ.      | 116    |              | Проектируемая                |
| 17  | КПП                                | ЗД       | 1      | 9            | Проектируемая                |
| 18  | Здания ДОО                         | ЗД       | 1      | 246,58       | Существующие                 |
| 19  | Ворота главные металлические       | ШТ       | 1      |              | Существующие                 |
| 20  | Ворота металлические               | ШТ       | 1      |              | Существующие                 |


УСЛОВНЫЕ ОБОЗНАЧЕНИЯ

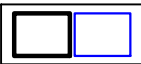


ЗДАНИЕ И СООРУЖЕНИЕ ПРОЕКТИРУЕМЫЕ




РАБОЧАЯ (ПРОЕКТНАЯ) ОТМЕТКА  
СУЩЕСТВУЮЩАЯ ОТМЕТКА

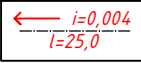

УКЛОН ДОРОГИ  
ДЛИНА ДОРОГИ

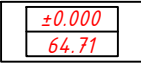

НУЛЕВАЯ ОТМЕТКА ЗДАНИЙ И СООРУЖЕНИЙ

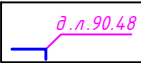

РАБОЧАЯ (ПРОЕКТНАЯ) ОТМЕТКА  
СУЩЕСТВУЮЩАЯ ОТМЕТКА

2027 г. дог

ГП М 1:500

Shahrisabz tumani "Avazmalik" MFYdagi 6-son maktabgacha ta'lim tashkilotini rekonstruksiya qilish (150 o'rinli qo'shimcha bino qurish )


| Изм.       | Кол. уч.  | Лист | № док. | Подпись | Дата |
|------------|-----------|------|--------|---------|------|
| ГИП        | Х. Очилов |      |        |         |      |
| Разработал | Шокиров   |      |        |         |      |

ДОО на 150 мест


| Стадия | Лист | Листов |
|--------|------|--------|
| РП     | 4    | 8      |

Вертикальная планировка

ООО "GLOBAL LOYIHA"

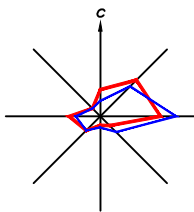

ПЛАН БЛАГОУСТРОЙСТВО

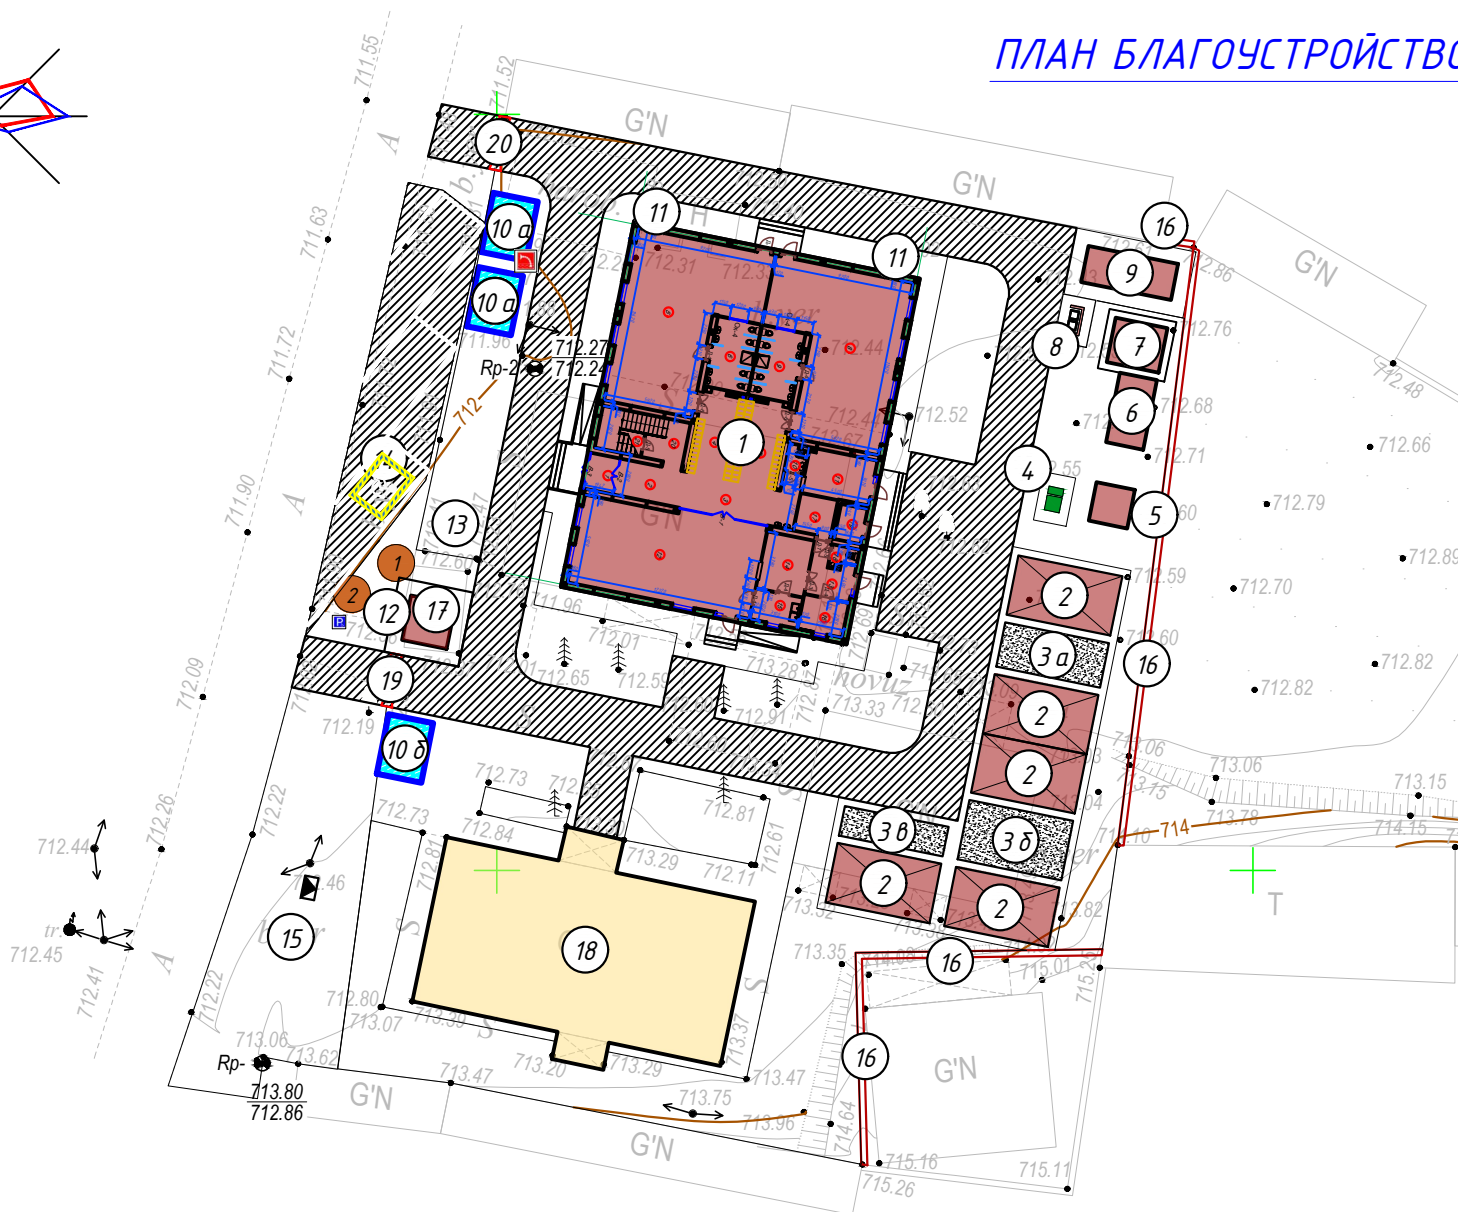


ЭКСПЛИКАЦИЯ ЗДАНИЙ И СООРУЖЕНИЙ

| №   | НАИМЕНОВАНИЕ ЗДАНИЙ И СООРУЖЕНИЙ   | ЕД. ИЗМ. | КОЛ-ВО | ПЛОЩ. ЗАСТР. | ССЫЛКА НА ТИПОВОЙ ПРОЕКТ     |
|-----|------------------------------------|----------|--------|--------------|------------------------------|
| 1   | Здания ДОО на 150 мест             | ЗД       | 1      | 475.83       | Проектируемая                |
| 2   | Теневой навес                      | Соор     | 5      | 28 x 5       | Проектируемая                |
| 3а  | Игровая площадка                   | Площ.    | 1      | 21           | Проектируемая                |
| 3б  | Игровая площадка                   | Площ.    | 1      | 28           | Проектируемая                |
| 3в  | Игровая площадка                   | Площ.    | 1      | 14           | Проектируемая                |
| 4   | Очистные сооружения ( ЛОС 9 м³ )   | ШТ       | 1      |              | Проектируемая                |
| 5   | Выгребная яма на 10 м³             | Соор     | 1      | 6,76         | Проектируемая                |
| 6   | Модульный котельный                | ШТ       | 1      |              | Проектируемая                |
| 7   | Наружный блок                      | Соор     | 1      | 10,5         | Проектируемая                |
| 8   | Площадка для мусоросборников       | ШТ       | 1      |              | Проектируемый по месте       |
| 9   | Склад угля ( Контейнер )           | ШТ       | 1      |              | Проектируемая                |
| 10а | Противопожарный резервуар на 25 м³ | Соор     | 2      | 12 x 2       | Проектируемая                |
| 10б | Питьевой резервуар на 25 м³        | Соор     | 1      | 12           | Проектируемая                |
| 11  | Противопожарный шит                | ШТ       | 2      |              | Проектируемый по месте       |
| 12  | Ящик для почты                     | ШТ       | 1      |              | Проектируемая                |
| 13  | Колодец для коммуникаций           | ШТ       | 1      |              | Проектируемая                |
| 14  | Парковка                           | Площ.    | 1      | 83.92        | Проектируемая                |
| 15  | Трансформаторная подстанция        | ШТ       | 1      |              | Проектируемая вне территории |
| 16  | Ограждение из кассетны             | ПМ.      | 116    |              | Проектируемая                |
| 17  | КПП                                | ЗД       | 1      | 9            | Проектируемая                |
| 18  | Здания ДОО                         | ЗД       | 1      | 246,58       | Существующие                 |
| 19  | Ворота главные металлические       | ШТ       | 1      |              | Существующие                 |
| 20  | Ворота металлические               | ШТ       | 1      |              | Существующие                 |

ОБЪЁМ РАБОТ ПО БЛАГОУСТРОЙСТВУ

| № | НАИМЕНОВАНИЕ РАБОТ                                                                                          | ЕД. ИЗМ. | КОЛ-ВО                | УСЛОВНОЕ ОБОЗНАЧ. | КОНСТРУКЦИЯ (в см) |
|---|---|----------|-----------------------|-------------------|--------------------|
| 1 | БЛАГОУСТРОЙСТВО<br>Устройство корыта под проезды и площадки глубиной h=20 см                                |          | 755.89<br>140.38      |                   |                    |
| 2 | Устройство бетонного покрытия кл. В 15 ( 200 марка ) толщ. h=11см, на гравийном основании глубиной h=10 см. |          | 755.89<br>84.24/70.20 |                   |                    |

|   |          |      |        |         |      |                     |      |        |
|---|----------|------|--------|---------|------|---------------------|------|--------|
| 2027 г. дог   |          |      |        |         |      | ГП М 1:500          |      |        |
| Shahrisabz tumani "Avazmalik" MFYdagi 6-son maktabgacha ta'lim tashkilotini rekonstruksiya qilish (150 o'rinli qo'shimcha bino qurish ) |          |      |        |         |      |                     |      |        |
| Изм.   | Кол. уч. | Лист | № док. | Подпись | Дата |                     |      |        |
|   |          |      |        |         |      |                     |      |        |
|   |          |      |        |         |      |                     |      |        |
| ДОО на 150 мест   |          |      |        |         |      | Стадия              | Лист | Листов |
| ГИП   |          |      |        |         |      | РП                  | 5    | 8      |
| Разработал   |          |      |        |         |      |                     |      |        |
|   |          |      |        |         |      |                     |      |        |
|   |          |      |        |         |      |                     |      |        |
| План благоустройство   |          |      |        |         |      | ООО "GLOBAL LOYIHA" |      |        |

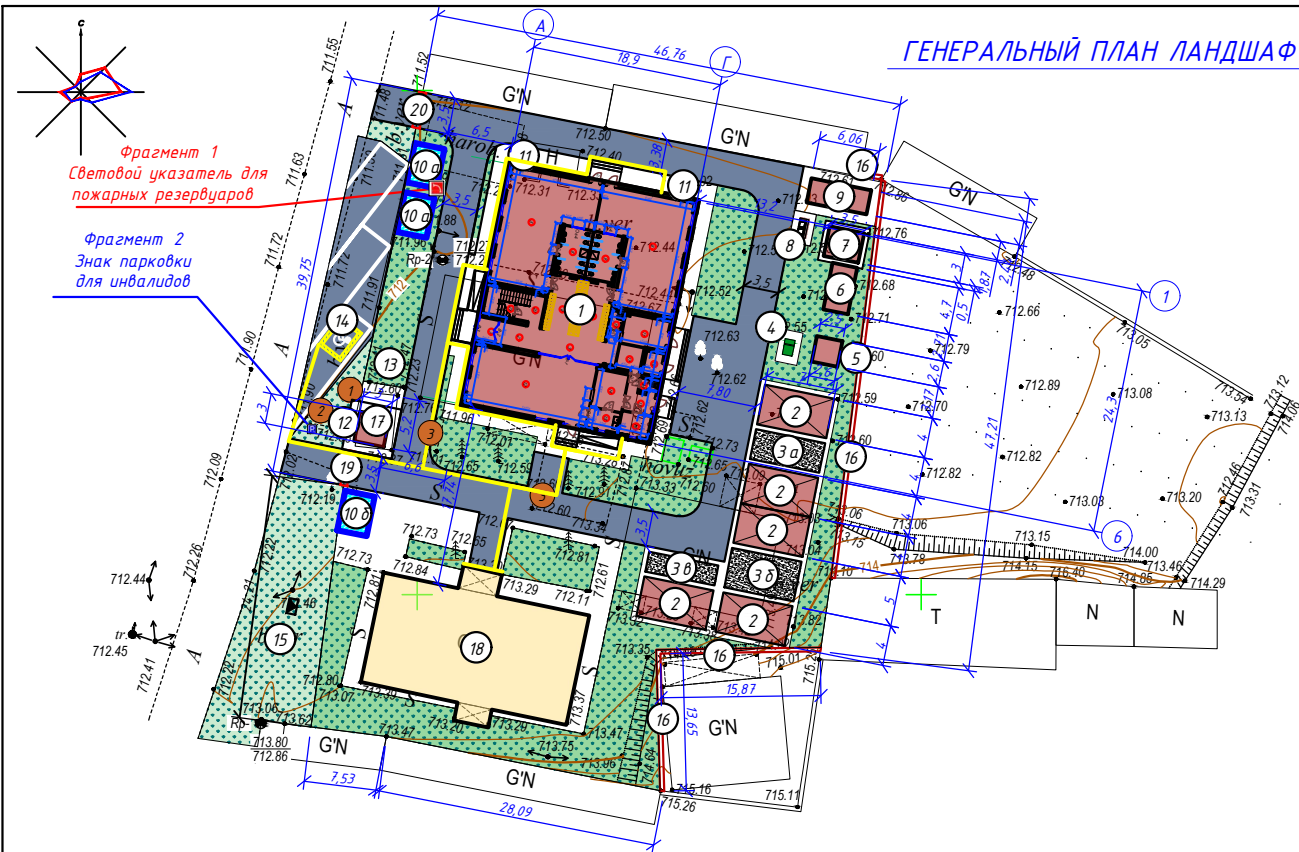

ПЕРЕЧЕНЬ ЛАНДШАФТНЫХ РАБОТ

| № | Условные обозначения | Именован           | Площадь м² | Штук |
|---|----------------------|--------------------|------------|------|
| 1 |                      | Хвойные деревья    | -          | 5    |
| 2 |                      | Плодовые деревья   | -          | 5    |
| 3 |                      | Цветы и кустарники | -          | 20   |
| 4 |                      | Газонная зелень    |            |      |



ЭКСПЛИКАЦИЯ ЗДАНИЙ И СООРУЖЕНИЙ

| №   | НАИМЕНОВАНИЕ ЗДАНИЙ И СООРУЖЕНИЙ   | ЕД. ИЗМ. | КОЛ-ВО | ПЛОЩ. ЗАСТР. | ССЫЛКА НА ТИПОВОЙ ПРОЕКТ     |
|-----|------------------------------------|----------|--------|--------------|------------------------------|
| 1   | Здания ДОО на 150 мест             | ЗД       | 1      | 475.83       | Проектируемая                |
| 2   | Теневой навес                      | Соор     | 5      | 28 x 5       | Проектируемая                |
| 3а  | Игровая площадка                   | Площ.    | 1      | 21           | Проектируемая                |
| 3б  | Игровая площадка                   | Площ.    | 1      | 28           | Проектируемая                |
| 3в  | Игровая площадка                   | Площ.    | 1      | 14           | Проектируемая                |
| 4   | Очистные сооружения (ЛОС 9 м³)     | ШТ       | 1      |              | Проектируемая                |
| 5   | Выгребная яма на 10 м³             | Соор     | 1      | 6,76         | Проектируемая                |
| 6   | Модульный котельный                | ШТ       | 1      |              | Проектируемая                |
| 7   | Наружный блок                      | Соор     | 1      | 10,5         | Проектируемая                |
| 8   | Площадка для мусоросборников       | ШТ       | 1      |              | Проектируемый по месту       |
| 9   | Склад угля (Контейнер)             | ШТ       | 1      |              | Проектируемая                |
| 10а | Противопожарный резервуар на 25 м³ | Соор     | 2      | 12 x 2       | Проектируемая                |
| 10б | Питьевой резервуар на 25 м³        | Соор     | 1      | 12           | Проектируемая                |
| 11  | Противопожарный шит                | ШТ       | 2      |              | Проектируемый по месту       |
| 12  | Ящик для почты                     | ШТ       | 1      |              | Проектируемая                |
| 13  | Колодец для коммуникаций           | ШТ       | 1      |              | Проектируемая                |
| 14  | Парковка                           | Площ.    | 1      | 83.92        | Проектируемая                |
| 15  | Трансформаторная подстанция        | ШТ       | 1      |              | Проектируемая вне территории |
| 16  | Ограждение из кассеты              | ПМ.      | 116    |              | Проектируемая                |
| 17  | КПП                                | ЗД       | 1      | 9            | Проектируемая                |
| 18  | Здания ДОО                         | ЗД       | 1      | 246,58       | Существующие                 |
| 19  | Ворота главные металлические       | ШТ       | 1      |              | Существующие                 |
| 20  | Ворота металлические               | ШТ       | 1      |              | Существующие                 |

Ногиронлиги бўлган шахслар учун алоҳида автотураргоҳ ташкил қилиш бўйича таклиф лойи ҳаси.

КАЙДНОМА

1. Ногирон шахсинг ҳаракат йуналишни курсатувчи махсус тактил белги – 1 дона

2. Ногиронлар учун тухташ жойи – тухташ белгиси – 1 дона

3. Ногиронлар учун махсус автотураргоҳ, ни ажратиш белгиси (масляная окраска L=30 см) – 130 пм / 39 м²

4. Қўзи оқизлар учун тут қичларда Брайл алифбосидаги тактил маълумот обём в заделе АР, КЖ

УСЛОВНЫЕ ОБОЗНАЧЕНИЯ

- Проектируемое здания и сооружения
- Зеленые насаждения
- Бетонные покрытия
- Масляная окраска (Проектируемая)
- Ворота пожарный металлические

БАЛАНС ТЕРРИТОРИИ

| № | НАИМЕНОВАНИЕ ЭЛЕМЕНТОВ                    | ПЛОЩАДЬ  |       |
|---|-------------------------------------------|----------|-------|
|   |                                           | В ГА     | В %   |
| 1 | ЗАСТРОЙКА                                 | 0,064509 | 25.68 |
| 2 | ПРОЕЗДЫ, ПЛОЩАДКИ, ДОРОЖКИ                | 0,105545 | 36.61 |
| 3 | СУЩЕСТВУЮЩЕЕ ЗДАНИЕ И СООР                | 0,024658 | 9.03  |
| 4 | ЗЕЛЕННЫЕ НАСАЖДЕНИЯ (со спортядром) и др. | 0,078288 | 28.68 |
|   | ОБЩАЯ ПЛОЩАДЬ УЧАСТКА                     | 0,2730   | 100   |

2027 г. дог

Ш. 1:500

Shahrisabz tumani "Avazmalik" MFYdagi 6-son maktabgacha ta'lim tashkilotini rekonstruksiya qilish (150 o'rinli qo'shimcha bino qurish)

Изм. Кол. уч. Лист № док. Подпись Дата

ДОО на 150 мест

Стadia Лист Листов

РП 6 8

Генеральный план ландшафтного дизайна

ООО "GLOBAL LOYIHA"

Yo'l poyi grunti

Technical drawing of a bridge cross-section showing three different reinforcement layouts (R=2, R=3, R=4, R=5) for a concrete slab. The drawing includes dimensions for slab width (L), slab thickness (h), and reinforcement diameter (d). The reinforcement is shown as a grid of bars. The drawing is labeled with "Yo'l o'qi" (road level) and "Sementbeton qoplama" (concrete cover). The reinforcement is labeled "Temirbeton nov '35 LK" (reinforced concrete grade 35 LK). The reinforcement diameter is given as "Metall quvur d=0,219 m".

|                             |
|-----------------------------|
| R=2, S=0.857 m <sup>2</sup> |
| R=3, S=1.932 m <sup>2</sup> |
| R=4, S=3.434 m <sup>2</sup> |
| R=5, S=5.365 m <sup>2</sup> |

Sementbeton qoplama  
 Temirbeton nov "35 LK  
 Metall quvur d=0,219 m

Shveller s uklonom polok GOST 8240-97  
 $h=14 \times 5,7 \text{ sm } \varnothing=4,9 \text{ mm}$   
 Sementbeton qoplama qurish uchun qolib (opalubka)

|   |
|---|
| <p>Polietilen qatlam GOST 10354-82 bo'yicha</p> <p>B20 (M250) F2100 markali sementbeton qoplama</p> <p>GOST 26633-2012 bo'yicha, h=14</p> <p>30% gacha qum aralashtirilgan 5-20 fraksiyalı chiqiq</p> <p>tosh-qum aralashmasidan tekislovchi qatlam, h=3</p> <p>Qum-shag'al aralashmasi asos qatlami GOST</p> <p>25607-2009 bo'yicha S4-S7, h=20</p> <p>Yo'l poyi aranti</p> |
|---|




Temirbeton nov "35 LK-1" 35x38  
Yemirilishga chidamli bitumli  
izolyasiya qatlami  
Qum-shag'al aralashmasidan asos  
GOST 23735-2014

| No | Ko'rinishi                                                                            | Nomlanishi                      | Soni   |
|----|---------------------------------------------------------------------------------------|---------------------------------|--------|
| 1  |    | Vibroreyka                      | 1 dona |
| 2  |    | Vibratsiyali andava (gladilka)  | 1 dona |
| 3  |    | Chuqur vibrator                 | 4 dona |
| 4  |    | Yuzani tekislash mashinasi      | 1 dona |
| 5  |    | Neylon shyotka                  | 1 dona |
| 6  |    | Choklarni kesish uskunasi       | 1 dona |
| 7  |   | Generatorli yoritish chiroqlari | 1 dona |
| 8  |  | Generator                       | 1 dona |


|                                                  |
|--------------------------------------------------|
| Temirbeton nov "35 LK-1"                         |
| Yemirilishga chidamli bitumli izolyasiya qatlami |
| Qum-shag'al aralashmasidan asos GOST 23735-2014  |




|            |           |      |        |                                                                                       |      |   |                     |         |
|------------|-----------|------|--------|---------------------------------------------------------------------------------------|------|---|---------------------|---------|
|            |           |      |        |                                                                                       |      | 2027 г. дог   | ГП                  | М 1:500 |
|            |           |      |        |                                                                                       |      | Shahrisabz tumani "Avazmalik" MFYdagi 6-son maktabgacha ta'lim tashkilotini rekonstruksiya qilish (150 o'rinli qo'shimcha bino qurish ) |                     |         |
| Изм.       | Кол. уч.  | Лист | № док. | Подпись                                                                               | Дата |   |                     |         |
|            |           |      |        |                                                                                       |      | ДОО на 150 мест   | Стадия              | Лист    |
|            |           |      |        |                                                                                       |      |   | РП                  | 7       |
| ГИП        | Х. Очилов |      |        |  |      |   |                     | 8       |
| Разработал | Шокиров   |      |        |  |      | Модель поперечного сечения и устройство дорожного покрытия внутренних дорог. Вырезки                                                    | ООО "GLOBAL LOYIHA" |         |
|            |           |      |        |                                                                                       |      |   |                     |         |

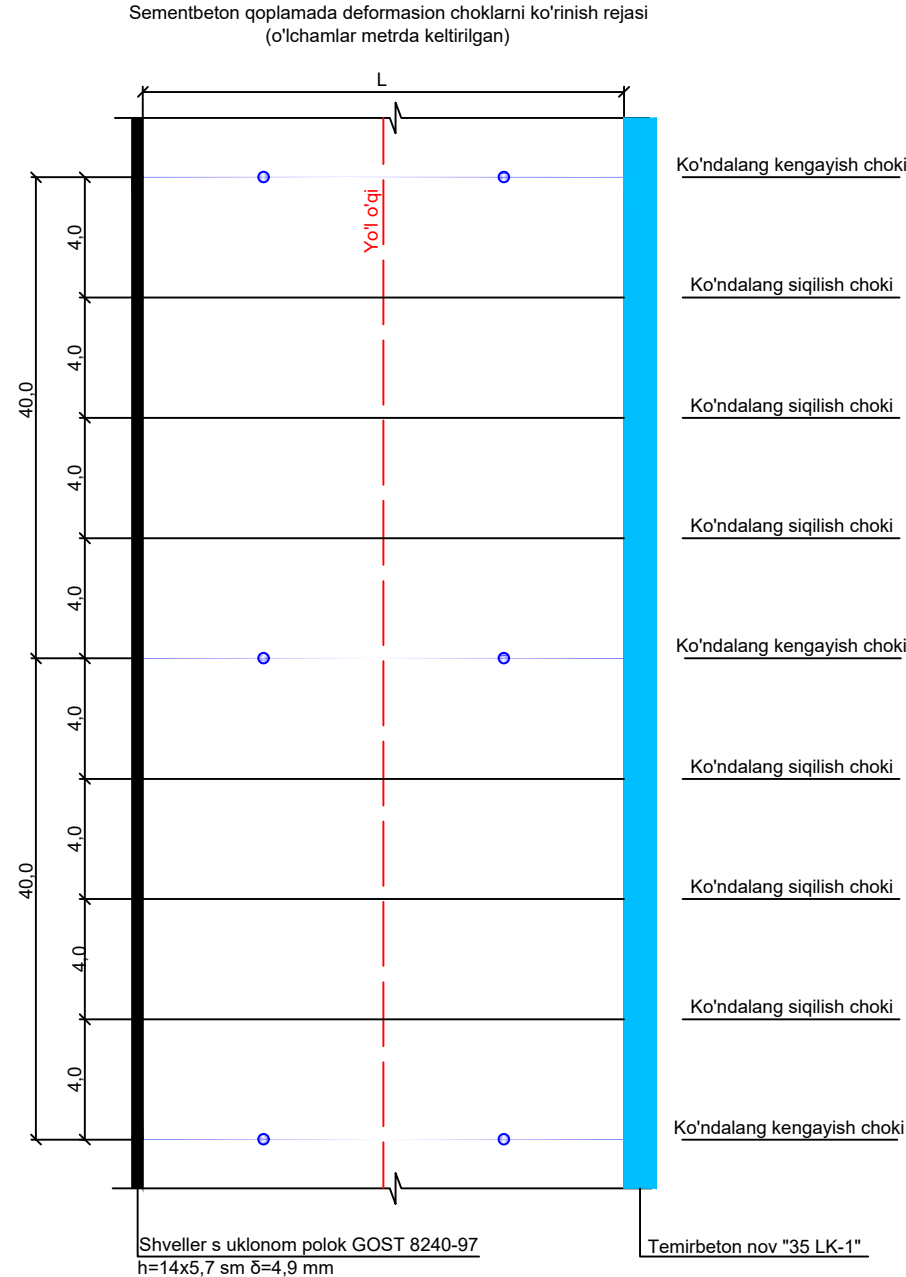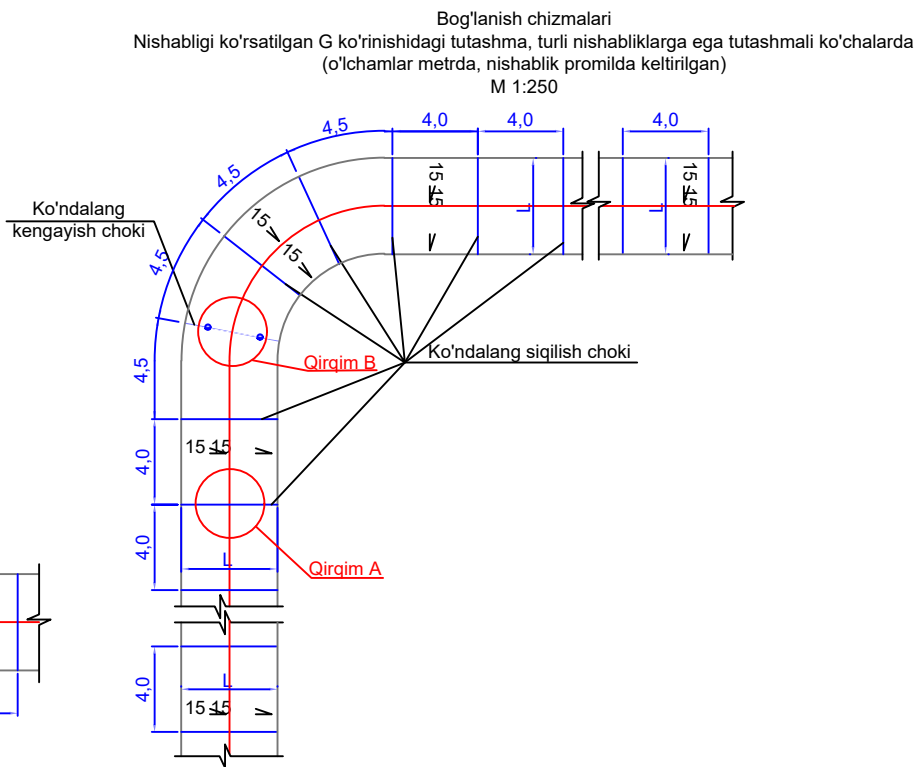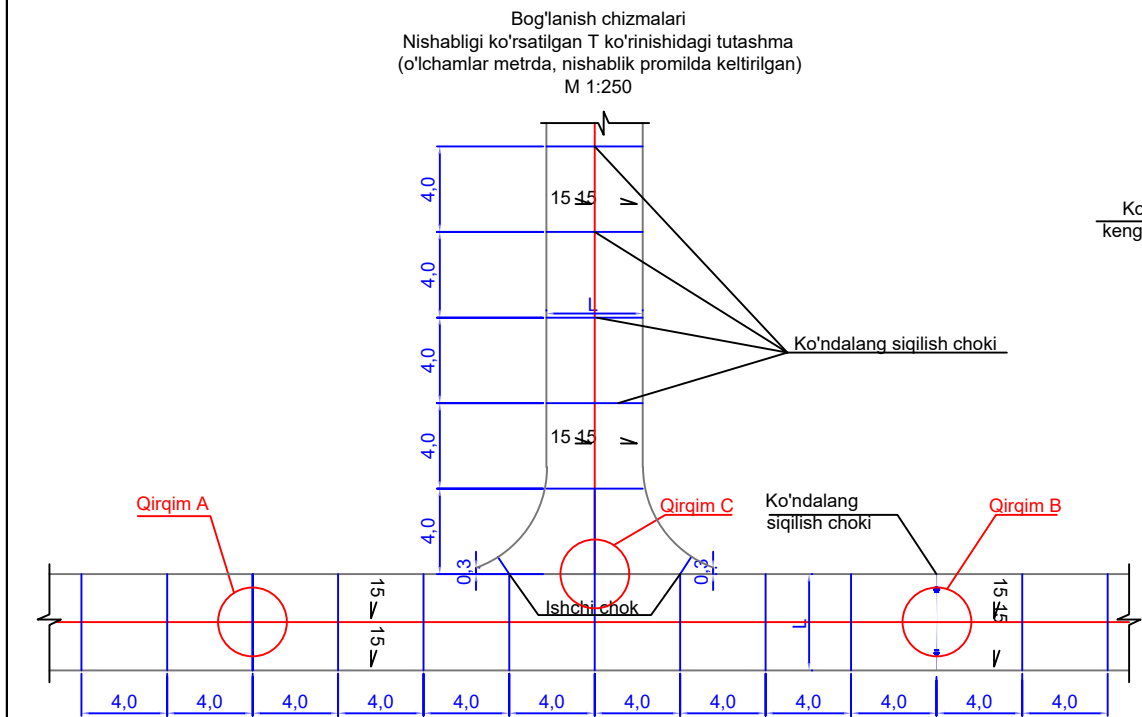


Qirgim A - Ko'ndalang siqilish choki konstruksiyasi  
(o'lchamlar santimetrd keltirilgan)  
M 1:10

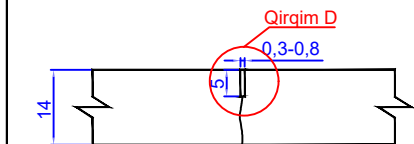


Choklarni germetizatsiya qilish  
(o'lchamlar millimetrd keltirilgan)  
M 1:1

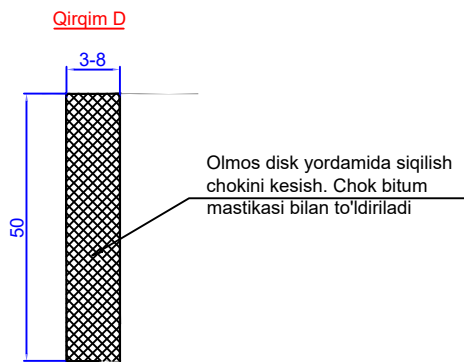

Qirgim B - Ko'ndalang kengayish choki konstruksiyasi  
(o'lchamlar santimetrd keltirilgan)  
M 1:10

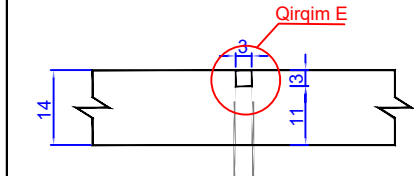


Qirgim D - Ishchi chok konstruksiyasi  
(o'lchamlar santimetrd keltirilgan)  
M 1:10

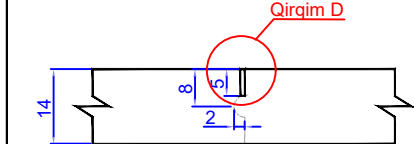

Shartli belgilar

- Ko'ndalang siqilish choki
- Ko'ndalang kengayish choki
- Ishchi chok

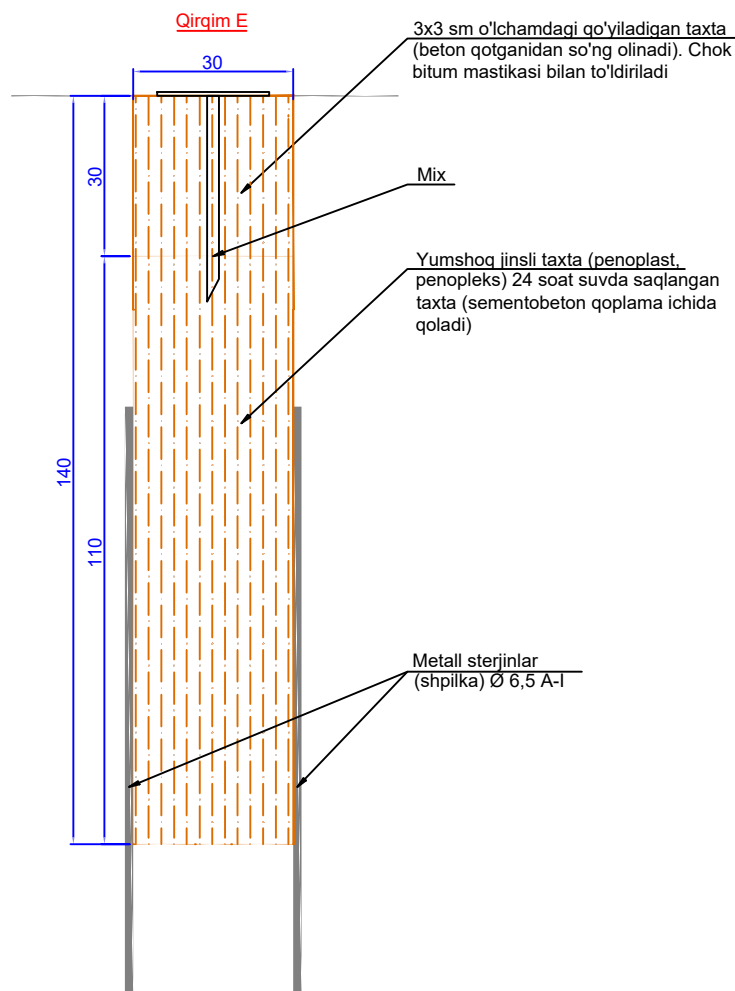

- Sementbeton qoplamasi yotqizilgandan so'ng 24 soatdan oshmagan vaqt ichida choklarni kesish uskunasi yordamida, eni 3 mm dan kam bo'lmagan deformatsion choklar ochilishi kerak. Deformatsion choklar bo'yлама o'qga perpendikulyar bo'lgan bitta to'g'ri chiziqni hosil qilishi kerak;
- Qoplamaning deformatsion choklarini kesish jarayoni beton yuzasi kesilganda titilib ketmaydigan holatda (siqilishdagi mustahkamligi 8,0- 10,0 MRa ga etganda) har 4 m da va qatnov qismi kengligi 4,5 m dan katta bo'lgan holatlarda bo'yлама deformatsion choklari (qoplama umumiy qalinligining 1/3 qismi chuqurligida) ochiladi;
- Kengayish choklariga suvda namlangan yumshoq yog'ochdan (yoki penoplast, penopleks va sh.k.) yasalgan 3 sm qalinlikdagi, sementbeton qoplamasi ichida qoladigan taxtalar qoplamaning butun qalinligi bo'yicha o'rnatiladi. Kengayish choklari yo'lning har 40 m dan oshmagan masofada hamda ko'chalarning kesishuvi joylarida qurilishi lozim.
- Tasdiqlangan bosh rejaga asosan maktabgacha ta'lim tashkiloti va poliklinika hududidagi ichki yo'l va yo'laklar qoplamasi kengligi 3 metr, maktab hududidagi ichki yo'l va yo'laklar qoplamasi kengligi 4 metr qabul qilingan.

|            |           |      |        |         |      |   |                     |         |
|------------|-----------|------|--------|---------|------|---|---------------------|---------|
|            |           |      |        |         |      | 2027 з. доз   | ГП                  | М 1:500 |
|            |           |      |        |         |      | Shahrisabz tumani "Avazmatik" MFYdagi 6-son maktabgacha ta'lim tashkilotini rekonstruksiya qilish (150 o'rinli qo'shimcha bino qurish ) |                     |         |
| Изм.       | Кол. уч.  | Лист | № док. | Подпись | Дата |   |                     |         |
|            |           |      |        |         |      | ДОО на 150 мест   | Стадия              | Лист    |
| ГИП        | Х. Очилов |      |        |         |      | РП   | 8                   | 8       |
| Разработал | Шокиров   |      |        |         |      | Схемы подключения. Соединения в виде Т и Г с указанным уклоном. Поперечное сечение, расширение и рабочие швы.                           | ООО "GLOBAL LOYIHA" |         |
|            |           |      |        |         |      |   |                     |         |