

Ведомость рабочих чертежей основного комплекта марки ГП

Лист	Наименование	Примечание
1	Общие данные.	НБШ-1
2	Генеральный план	НБШ-2
3	План стен 1-го этажа.	НБШ-3
4	План стен 2-го этажа.	НБШ-4
5	Санузел, чертеж действий для людей с ограниченными возможностями	НБШ-5
6	Пандус, чертеж действий для людей с ограниченными возможностями	НБШ-6
7	Пандус, чертеж действий для людей с ограниченными возможностями	НБШ-8
8	Лестница, чертеж действий для людей с ограниченными возможностями	НБШ-9
9	Лестница, чертеж действий для людей с ограниченными возможностями	НБШ-10
10	Узлы	НБШ-11
11	Пример изображения туалета для людей с ограниченными возможностями.	НБШ-12

Nogironligi bo'lgan shaxslar uchun tibbiy xizmat ko'rsatish muassasalarida qulay va to'siqsiz sharoit yaratish bo'yicha qaydnoma :

- Eshitishda nuqsoni borlar uchun displey;
- Chaqiruv tugmasi;
- Vizual yuguruvchi ma'lumotli displey;
- Ogohlantiruvchi taktil qoplama;
- Nogironlar aravachasi uchun bamber;
- Sirpanmaydigan pol qoplamasi;
- Taktil piktogramma;
- Devorga mahkamlanadigan tutqich;
- Tutqichlarda Brayl alifbosidagi taktil ma'lumot;
- Ma'lumot beruvchi displey;
- Urilishdan himoya qoplamas

Nogironligi bo'lgan shaxslar uchun yo'laklardan foydalanishda qulay va to'siqsiz sharoit yaratish bo'yicha qaydnoma :

- Sirpanmaydigan pol qoplamasi;
- Devorga mahkamlanadigan tutqich;
- Yordamga chaqiruv tugmasi;
- Nogironlar xojatxonasi uchun taktil piktogramma;
- Xona to'g'risida ma'lumot olish taxtasi;
- Yong'indan xabar berish SOS tugmasi;
- Ogohlantiruvchi taktil qoplama;
- Yo'naltiruvchi taktil qoplama.

Nogironligi bo'lgan shaxslar uchun zinalardan foydalanishda qulay va to'siqsiz sharoit yaratish bo'yicha qaydnoma:

- Harakat yo'nalishini maxsus taktil belgi;
- Zina tutgichi;
- Zinaga chiqish ogohlantiruvchi taktil qoplama;
- Zina usti ogohlantiruvchi taktil qoplamasi;
- Zina marshi;
- Himoya to'siq;
- Tutqichlarda Brayl alifbosidagi taktil ma'lumot;
- Sirpanmaydigan pol qoplamasi.

Tutqichlar va panjaralar

*Pandusning ochiq bo'lgan har ikki tomoniga, agar bir tomoni ochiq bo'lsa, shu tomoniga panjaralarning o'rnatilishi ko'rsatilgan pandusning devor tomoniga ham tutqich o'rnatilishi kerak;

-Panjaraga 70 sm va 90 sm bo'lgan ikkita alohida balandlikdagi tutqichlar qurilishi kerak;

-Tutqich pandusning boshlanishidan kamida 30 sm oldin boshlanishi va oxiridan kamida 30 sm davom etishi kerak;

-Devor va tutqich orasidagi masofa 4 sm dan kam bo'lmasligi kerak. Panjara birlashtirilgan devor yoki yuzalarda ortiqcha g'adir-budirliliklar va notekisliklar mavjud bo'lsa, tutqich devordan 5 sm masofada quriladi;

-Tutqichlar ushlanishi qulay bo'lishi uchun turli shakllarda bo'lishi mumkin. Biroq yumaloq tutqichlar afzal ko'riladi. Tutqichlarning diametri 3.2 sm dan 4.0 sm gacha bo'lishi tavsiya etiladi;

-Ko'rish qobiliyati past odamlar tomonidan yaqqol ko'rinishi uchun, panjara va/yoki tutqich ular birlashtirilgan yuzaning rangiga zid keladigan rangda bo'yalgan bo'lishi kerak.

Nogironligi bo'lgan shaxslar uchun liftlardan foydalanishda qulay va to'siqsiz sharoit yaratish bo'yicha qaydnoma :

- Sirpanmaydigan pol qoplamasi;
- Qavatga ko'tarilish tugmalari;
- Taktil piktogramma;
- Lift devoriga mahkamlangan tutqich;
- Shaxsning harakat yo'nalishini ko'rsatuvchi taktil belgi;
- Vizual yuguruvchi ma'lumotli displey;
- Lift eshiklarini ochilish o'lchamrini kontrastil belgilash ;
- Liftdan foydalanish kontrastli chaqiruv tugmasi;
- Ogohlantiruvchi taktil qoplama

Nogironligi bo'lgan shaxslar uchun tibbiy xizmat ko'rsatishbo'yicha umumiy ko'rsatma:

-Zinapoyalar nogironlarning harakatlanishiga to'sqinlik qilganligi sababli, imkoniyati cheklangan kishilarga kerakli qulayliklar yaratish nuqtai nazaridan panduslar o'rnatiladi. Faqat zinapoyalar o'rnatilishi mumkin bo'lgan joylarda, bu zinapoyalar har ikki tomondan tutqichlar bilan jihozlanadi;

-Zinapoya pog'onasining maksimal balandligi 15 sm dan oshmasligi kerak;

-Zinapoyaning vertikal va gorizontaal yuzasi har xil rangda bo'lishi kerak.

Har bir pog'onaning cheti, kengligi 2.5 sm bo'lgan sirpanishdan va yiqilishdan himoyalovchi tasma bilan o'ralgan bo'lib, bu tasma tashqariga bo'rtmagan va pog'ona yuzasi bilan tasma bilan o'ralgan bo'lib, bu tasma tashqariga bo'rtmagan va pog'ona yuzasi bilan bir tekis o'rnatilgan bo'lishi kerak;

-DIN 18024 standartiga ko'ra, pog'onalar soni 3 tagacha bo'lgan zinapoyalarning har bir pog'onasi, pog'onalarining soni 3 tadan ko'p bo'lgan zinapoyalarning esa, birinchi va oxirgi pog'onasi sirpanishni oldini oladigan tasma bilan o'ralgan bo'lishi kerak;

-Ko'rish qobiliyati ojiz bo'lgan odamlar uchun zinapoyalarni topib, ulardan foydalanishi uchun, zinapoyalarning qismlari taktil materiallardan tayyorlangan bo'lishi va bu tur odamlar, zinapoyaga yaqinlashganini sezishi lozim. Seziluvchi yuzaning kengligi kamida 60 sm bo'lib, rang va teksturasi nuqtai nazaridan har xil rangda va g'adir-budir bo'lishi kerak;

-Nishablik nogironlar aravachasi foydalanuvchilari va hassa bilan harakatlanuvchi odamlar uchun qulay va xavfsiz o'tishni ta'minlashi kerak;

-Uzunligi 10 m gacha bo'lgan panduslarning maksimal qiyaligi

8%dan oshmasligi kerak, 10 m dan uzun bo'lgan panduslarning qiyaligi 6%dan oshmasligi kerak;



-Panduslarning yuzasi qalin, mustahkam, sirpanmaydigan va biroz g'adir-budur material bilan qoplangan bo'lishi kerak. Yuzadagi g'adir-budirlarning balandligi 2 sm dan ortiq bo'lmasligi kerak;

20 sm dan ortiq balandlikdagi farqni kesib o'tishi uchun, pandus

bir yoki ikkila tomondan tutqichlar bilan jihozlanishi kerak;

-Nogironlar aravachasidan foydalanadigan imkoniyati cheklangan kishilar uchun pandusning himoyalalmagan tomonlarida kamida 5 sm balandlikda bo'lgan himoyalovchi bordyurlar o'rnatilgan bo'lishi lozim.

					2026	Buyurtmachi: Qashqadaryo viloyat hokimligi “Yagona buyurtmachi xizmati” DUK			НБШ		
						Shahrisabz tumani “Avazmalik” MFYdagi 6-son maktabgacha ta’lim tashkilotini rekonstruksiya qilish (150 o’rinli qo’shimcha bino qurish)					
Изм.	Кол. уч.	Лист	№ док.	Подпись	Дата						
Direktor						150 o’rinli qo’shimcha bino qurish			Стадия	Лист	Листов
LBM		Ochilov							РП	1	11
Ishlab chiqdi		Shokirov				Общие данные.			“ Global loyiha ” MChJ		

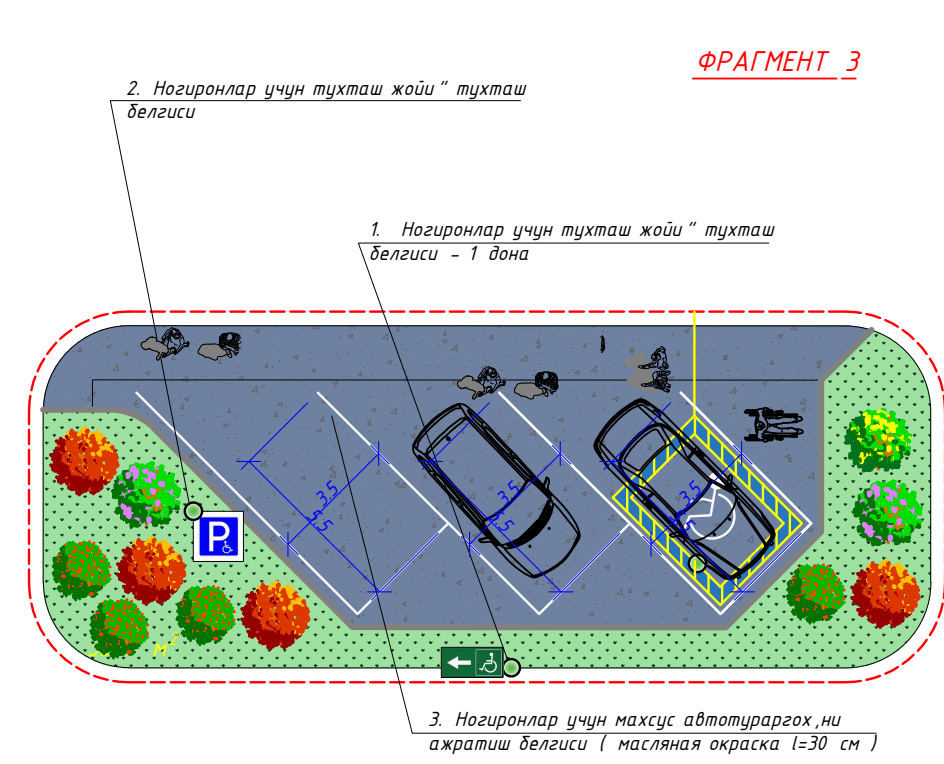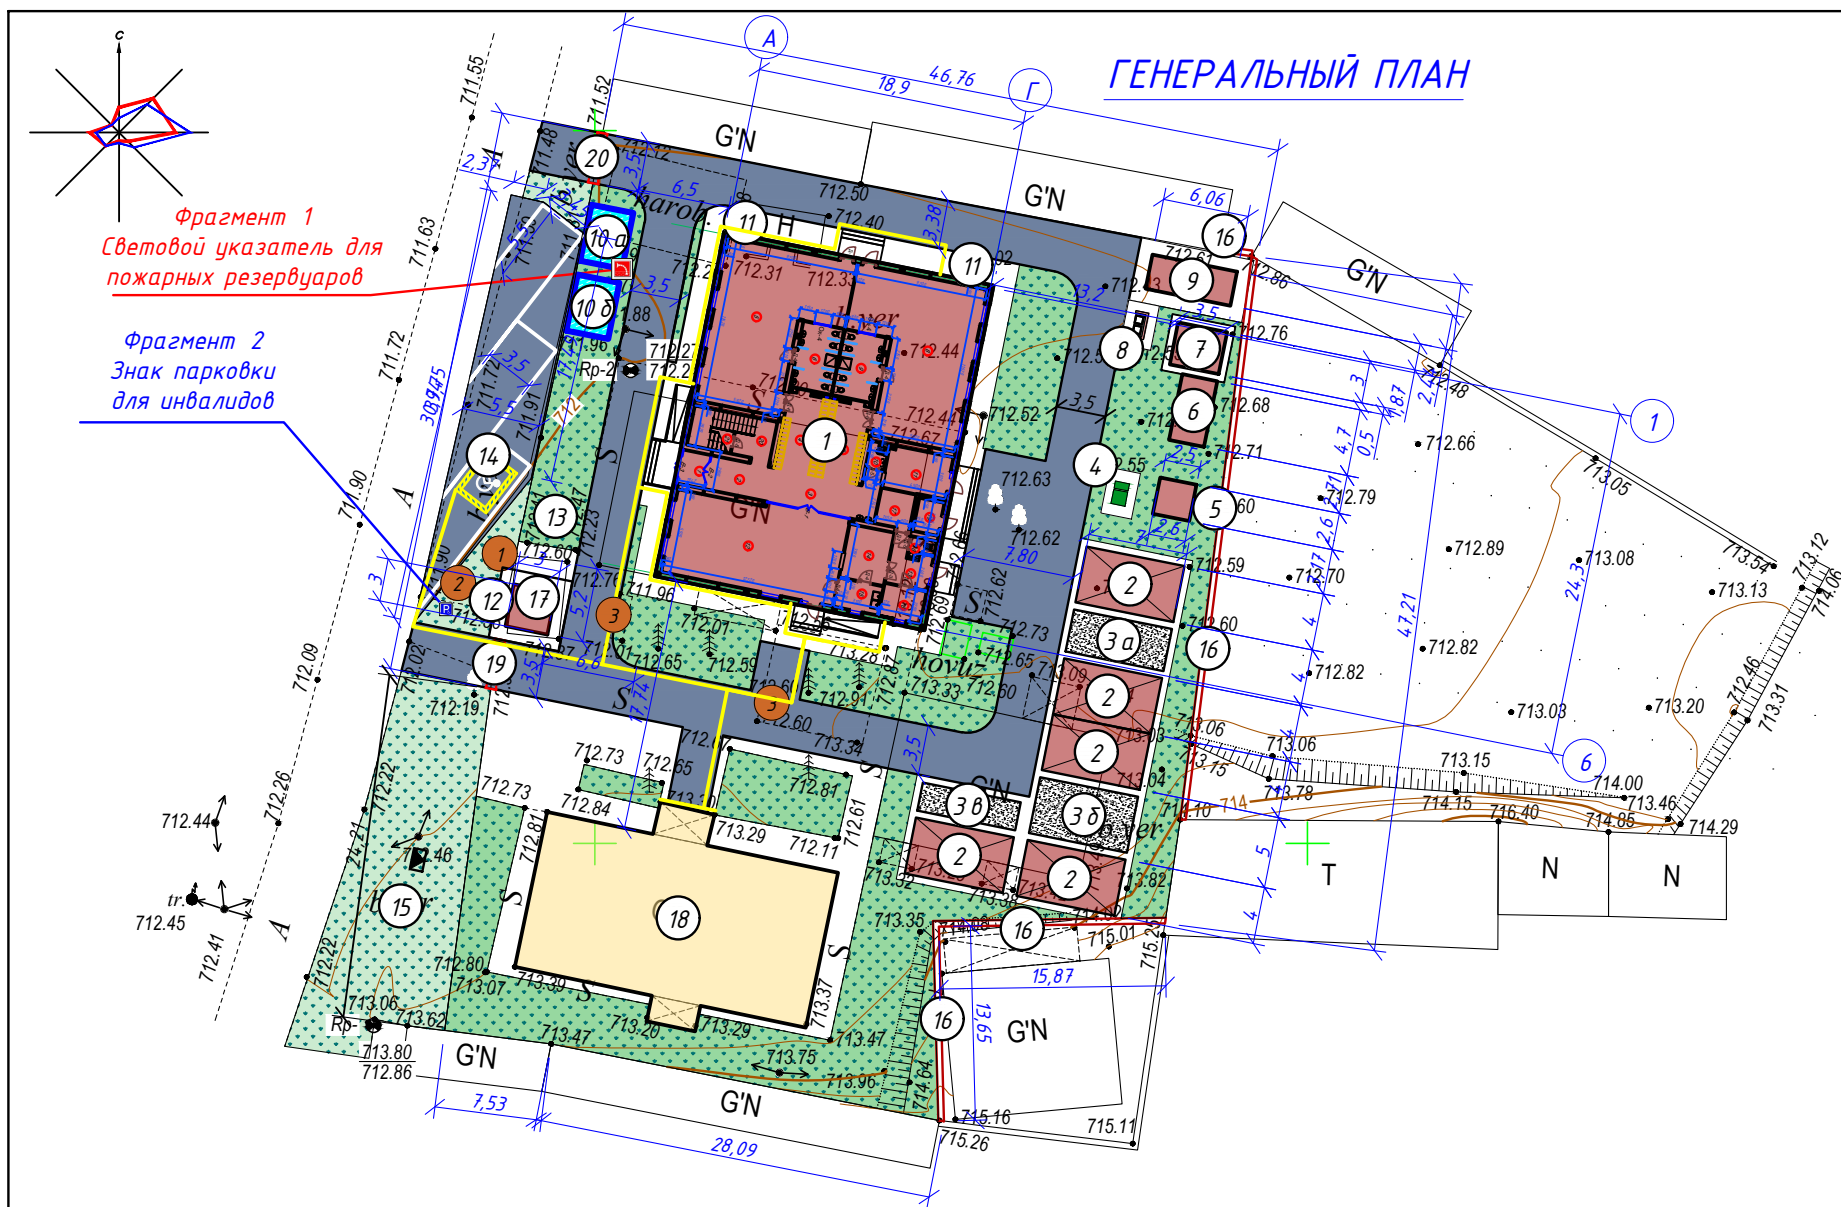

Нозирон шахсинг ҳаракат йуналишини курсатувчи махсус тактил белги

Фрагмент 1
Световой указатель для
пожарных резервуаров

Фрагмент 2
Знак парковки
для инвалидов

ЭКСПЛИКАЦИЯ ЗДАНИЙ И СООРУЖЕНИЙ

№	НАИМЕНОВАНИЕ ЗДАНИЙ И СООРУЖЕНИЙ	ЕД. ИЗМ.	КОЛ-ВО	ПЛОЩ. ЗАСТР.	ССЫЛКА НА ТИПОВОЙ ПРОЕКТ
1	Здания ДОО на 150 мест	ЗД	1	4 75.83	Проектируемая
2	Теневой навес	Соор	5	28 x 5	Проектируемая
3а	Игровая площадка	Площ.	1	21	Проектируемая
3б	Игровая площадка	Площ.	1	28	Проектируемая
3в	Игровая площадка	Площ.	1	14	Проектируемая
4	Очистные сооружения (ЛОС 9 м³)	ШТ	1		Проектируемая
5	Выгребная яма на 10 м³	Соор	1	6,76	Проектируемая
6	Модульный котельный	ШТ	1		Проектируемая
7	Наружный блок	Соор	1	10,5	Проектируемая
8	Площадка для мусоросборников	ШТ	1		Проектируемый по месте
9	Склад угля (Контейнер)	ШТ	1		Проектируемая
10а	Питьевой и противопожарный резервуар на 25 м³	Соор	1	12	Проектируемая
10б	Питьевой и противопожарный резервуар на 25 м³	Соор	1	12	Перспектива
11	Противопожарный шит	ШТ	2		Проектируемый по месте
12	Ящик для почты	ШТ	1		Проектируемая
13	Колодец для коммуникаций	ШТ	1		Проектируемая
14	Парковка	Площ.	1	83.92	Проектируемая
15	Трансформаторная подстанция	ШТ	1		Проектируемая вне территории
16	Ограждение из кассеты	ПМ.	116		Проектируемая
17	КПП	ЗД	1	9	Проектируемая
18	Здания ДОО	ЗД	1	246,58	Существующие
19	Ворота главные металлические	ШТ	1		Существующие
20	Ворота металлические	ШТ	1		Существующие
Изм.	Кол. уч.	Лист	№ док.	Подпись	Дата
			</		

УСЛОВНЫЕ ОБОЗНАЧЕНИЯ

Проектируемое здания и сооружения

Зеленые насаждения



Бетонные покрытия

Масляная окраска (Проектируемая)

Ворота пожарный металлические

- Кайднома
- Нозирон шахсинг ҳаракат йуналишини курсатувчи махсус тактил белги - 1 дона
 - Нозиронлар учун тухташ жойи " тухташ белгиси - 1 дона
 - Нозиронлар учун махсус автотураргоҳ,ни ажратиш белгиси (масляная окраска L=30 см)- 130 пм / 39 м2
 - Кўзи ожизлар учун тут қичларда Брайл алифбосидаги тактил маълумот обём в заделе АР, КЖ


Нозиронлиги бўлган шахслар учун алоҳида автотураргоҳ ташкил қилиш бўйича таклиф лойи ҳаси.

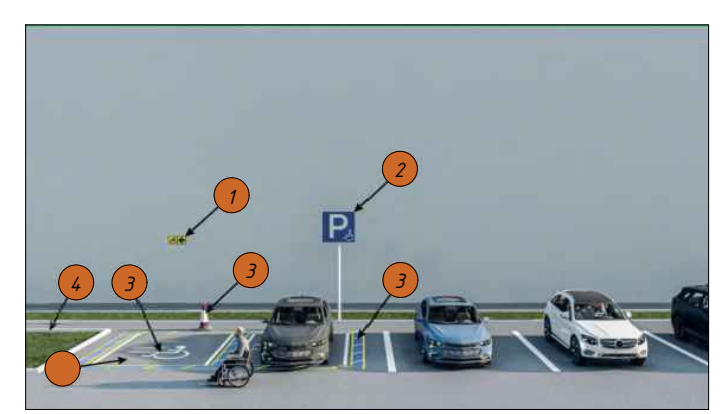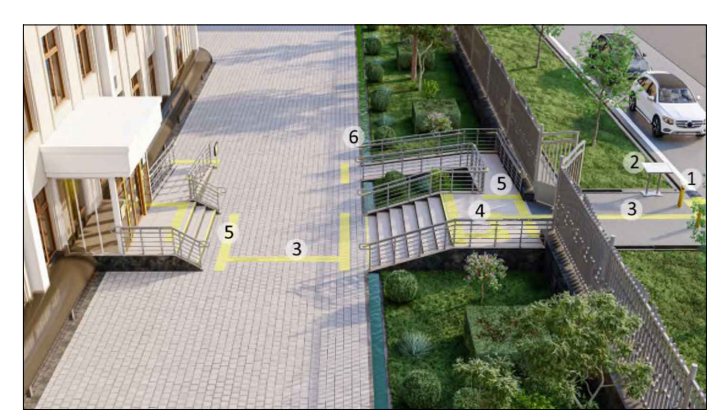

БАЛАНС ТЕРРИТОРИИ

№	НАИМЕНОВАНИЕ ЭЛЕМЕНТОВ	ПЛОЩАДЬ	
		В ГА	В %
1	ЗАСТРОЙКА	0,064509	25.68
2	ПРОЕЗДЫ, ПЛОЩАДКИ, ДОРОЖКИ	0,105545	36.61
3	СУЩЕСТВУЮЩЕЕ ЗДАНИЕ И СООР	0,024658	9.03
4	ЗЕЛЕННЫЕ НАСАЖДЕНИЯ (со спортядром) и др.	0,078288	28.68
ОБЩАЯ ПЛОЩАДЬ УЧАСТКА		0.2730	100


План стен 1-го этажа.

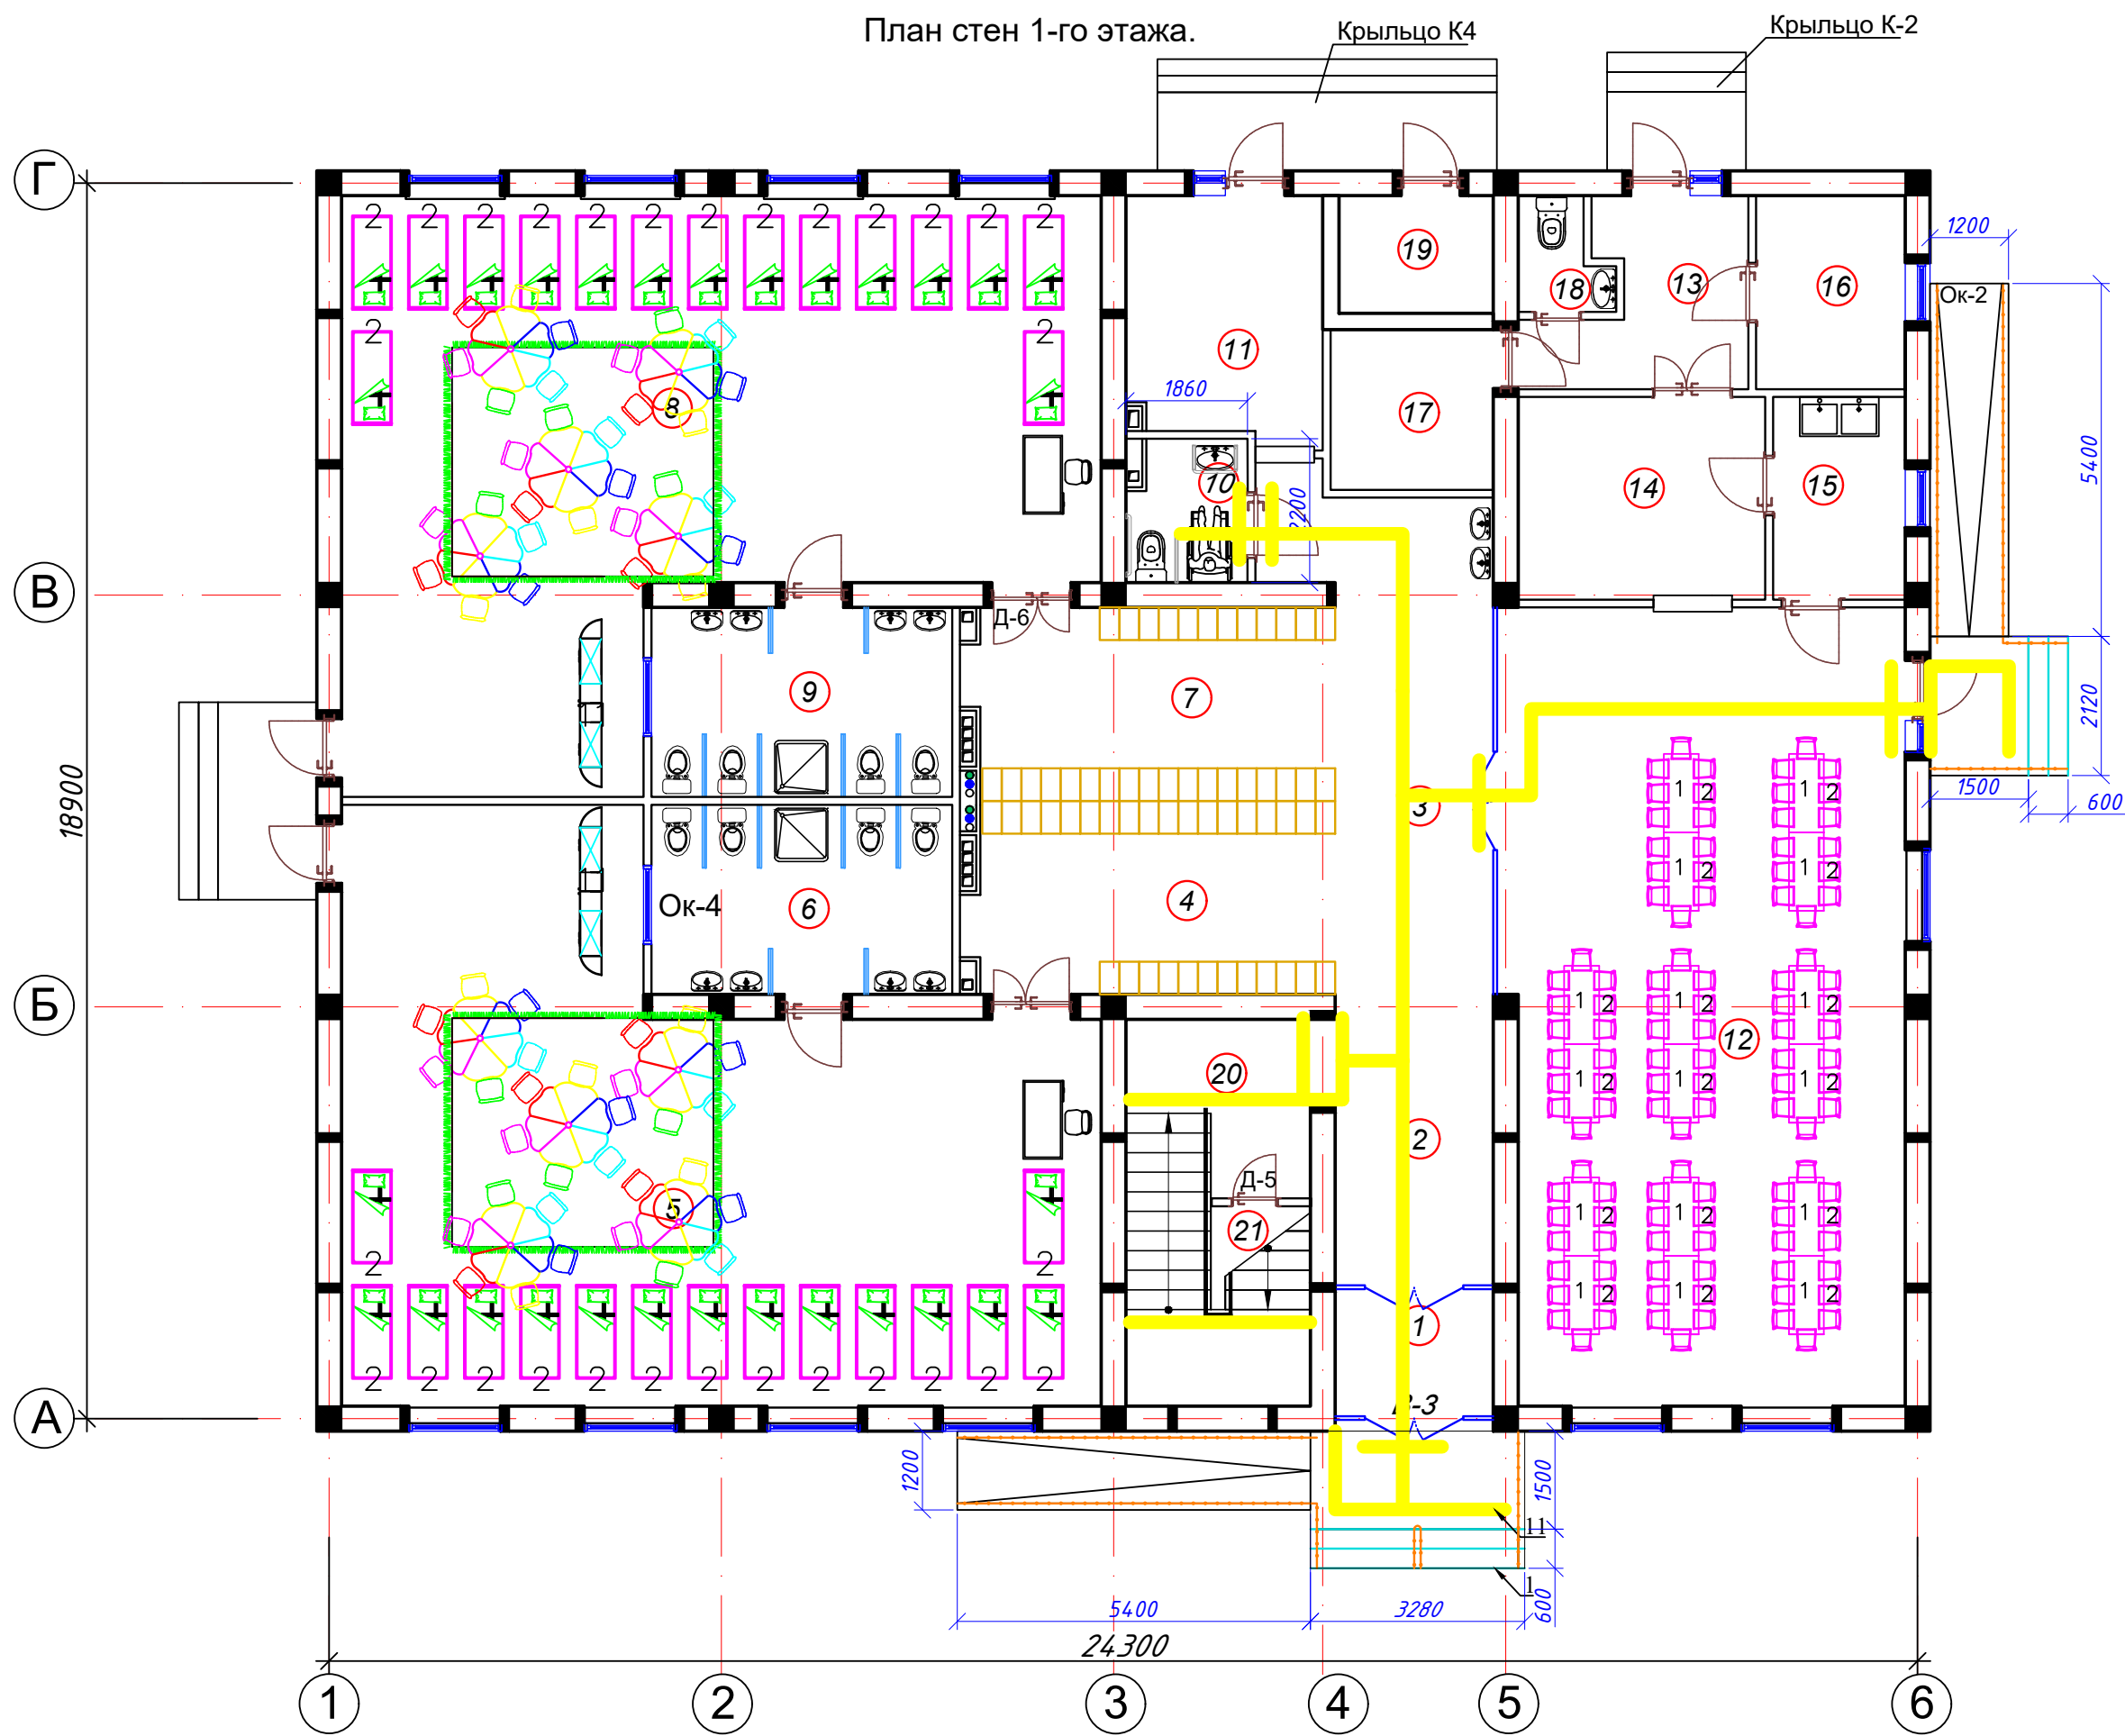

Экспликация помещений

Номер	Наименование	Площадь м2
1	Тамбур	4,7
2	Вестибюль (лестничный холл)	10,91
3	Коридор-холл	20,07
Групповая ячейка №1		
4	Приёмная - раздевальная	16,53
5	Групповая, игральная, спальня	84,45
6	Умывальная, туалетная	13,51
Групповая ячейка №2		
7	Приёмная - раздевальная	16,53
8	Групповая, игральная, спальня	84,45
9	Умывальная, туалетная	13,51
Служебно - бытовые помещения		
10	Сан.узел для персонала	2,1
11	Постирочная, гладильная	13,67
12	Универсальный зал: обеденный зал; для музыкальных и физкультурных занятия	74,85
13	Загрузочная, место для холодильников	8,22
14	Кухня с раздаточной	11,71
15	Моечная кухонной посуды	6,26
16	Заготовочный цех, место для продуктов	6,74
17	Комната персонала	6,27
18	Сан.узел	2,13
19	Узел ввод и насосная	4,41
20	Лестница	10,43
21	Комната для приготовления дезо. средства	6,57

-Зинапоялар nogironlarning harakatlanishiga to'sqinlik qilganligi sababli, imkoniyati cheklangan kishilarga kerakli qulayliklar yaratish nuqtai nazaridan panduslar o'rnatiladi. Faqat zinaپояlar o'rnatilishi mumkin bo'lgan joylarda, bu zinaپояlar har ikki tomondan tutqichlar bilan jihozlanadi; -Zinaپoya pog'onasining maksimal balandligi 15 sm dan oshmasligi kerak; -Zinaپoyaning vertikal va gorizontal yuzasi har xil rangda bo'lishi kerak. Har bir pog'onaning cheti, kengligi 2.5 sm bo'lgan sirpanishdan va yiqilishdan himoyalovchi tasma bilan o'ralgan bo'lib, bu tasma tashqariga bo'rtmagan va pog'ona yuzasi bilan bir tekis o'rnatilgan bo'lishi kerak; -DIN 18024 standartiga ko'ra, pog'onalar soni 3 tagacha bo'lgan zinaپoyalarning har bir pog'onasi, pog'onalarining soni 3 tadan ko'p bo'lgan zinaپoyalarning esa, birinchi va oxirgi pog'onasi sirpanishni oldini oladigan tasma bilan o'ralgan bo'lishi kerak; -Ko'rish qobiliyati o'z bo'lgan odamlar uchun zinaپoyalarni topib, ulardan foydalanishi uchun, zinaپoyalarning qismlari taktill materiallardan tayyorlangan bo'lishi va bu tur odamlar, zinaپoyaga yaqinlashganini sezishi lozim. Seziluvchi yuzaning kengligi kamida 60 sm bo'lib, rang "Pandusning ochiq bo'lgan har ikki tomoniga, agar bir tomoni ochiq bo'lsa, shu tomoniga panjaralarning o'rnatilishi ko'rsatilgan pandusning devor tomoniga ham tutqich o'rnatilishi kerak; -Panjaraga 70 sm va 90 sm bo'lgan ikkita alohida balandlikdagi tutqichlar qurilishi kerak; -Tutqich pandusning boshlanishidan kamida 30 sm oldin boshlanishi va oxiridan kamida 30 sm davom etishi kerak; -Devor va tutqich orasidagi masofa 4 sm dan kam bo'lmazligi kerak. Panjara biriktirilgan devor yoki yuzalarda ortiqcha g'adir-budirliklar va notekisliklar mavjud bo'lsa, tutqich devordan 5 sm masofada quriladi; -Tutqichlar ushlanishi qulay bo'lishi uchun turli shakllarda bo'lishi mumkin. Biroq yumaloq tutqichlar afzal ko'riladi. Tutqichlarning diametri 3.2 sm dan 4.0 sm gacha bo'lishi tavsiya etiladi; -Ko'rish qobiliyati past odamlar tomonidan yaqqol ko'rinishi uchun, panjara va/yoki tutqich ular biriktirilgan yuzaning rangiga zid keladigan rangda bo'yalgan bo'lishi kerak.

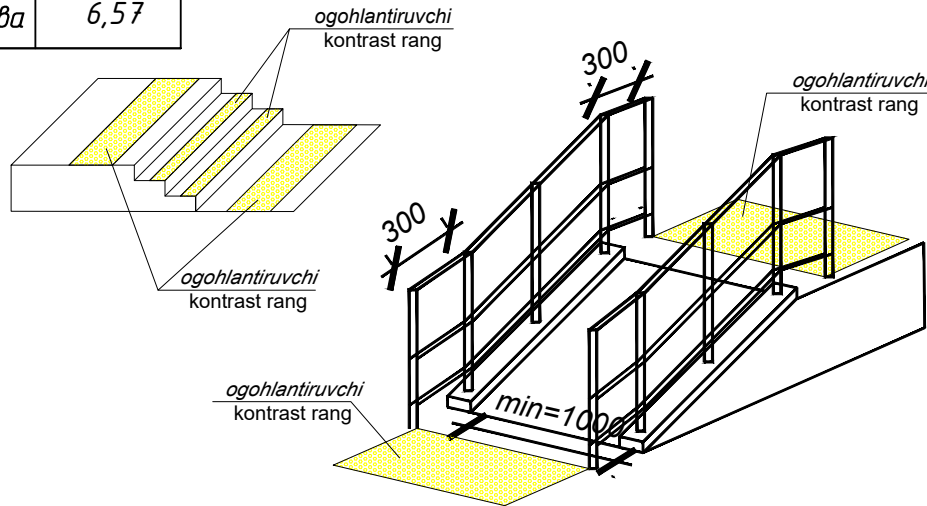

Условные обозначения:

- Кантрасная масляная окраска на пол - 15 м²
- Кантрасная окраска на стен - 7.61 м²
- Контрастная Желтый круг - 4 штук


Tiflo Texnika vositalari ro'yxati

№	Nomlanishi	Soni
1	Профиль алюминиевый накладной угол-порог против скольжения	19.8 пм
2	Круг желтый Ø200мм	6 шт
3	Кантрасная окраска на стен	10.79 М²
4	Крючок для костылей	2 шт
5	Крючок для одежды	2 шт
6	Поручень U образный стационарный, на стойке, нержавеющей сталь диаметр 32. 600мм	2 шт
7	Настенные двойные поручни	2 шт
8	Поручень U образный с бумагодержателем , откидной, Нержавеющая сталь, пристенный, Ø32 700мм	2 шт
9	Поручень прямой, Нержавеющая сталь, Ø32мм	2 шт
10	Зеркало наклонное регулируемое для МГН, Ф32мм, 600*800мм	2 шт
11	Кантрасная масляная окраска на пол	22.2м²
12	Тактильный наклейки для поручней	4 шт

1.Профиль алюминиевый накладной угол-порог против скольжения




13. Тактильный наклейки для поручней

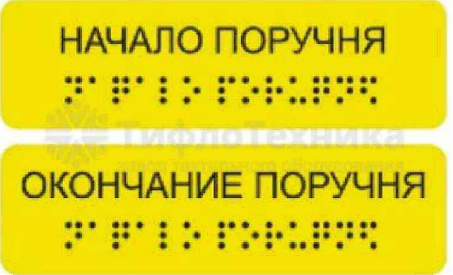

					2026	Buyurtmachi: Qashqadaryo viloyat hokimligi "Yagona buyurtmachi xizmati" DUK	НБШ
Изм.	Кол. уч.	Лист	№ док.	Подпись	Дата	Shahrisabz tumani "Avazmalik" MFYdagi 6-son maktabgacha ta'lim tashkilotini rekonstruksiya qilish (150 o'rinli qo'shimcha bino qurish)	
Direktor	LBM	Ochilov				150 o'rinli qo'shimcha bino qurish	Стадия
Ishlab chiqdi	Shokirov						Лист
							Листов
						План стен 1-го этажа.	" Global loyiha " MChJ

План стен 2-го этажа.

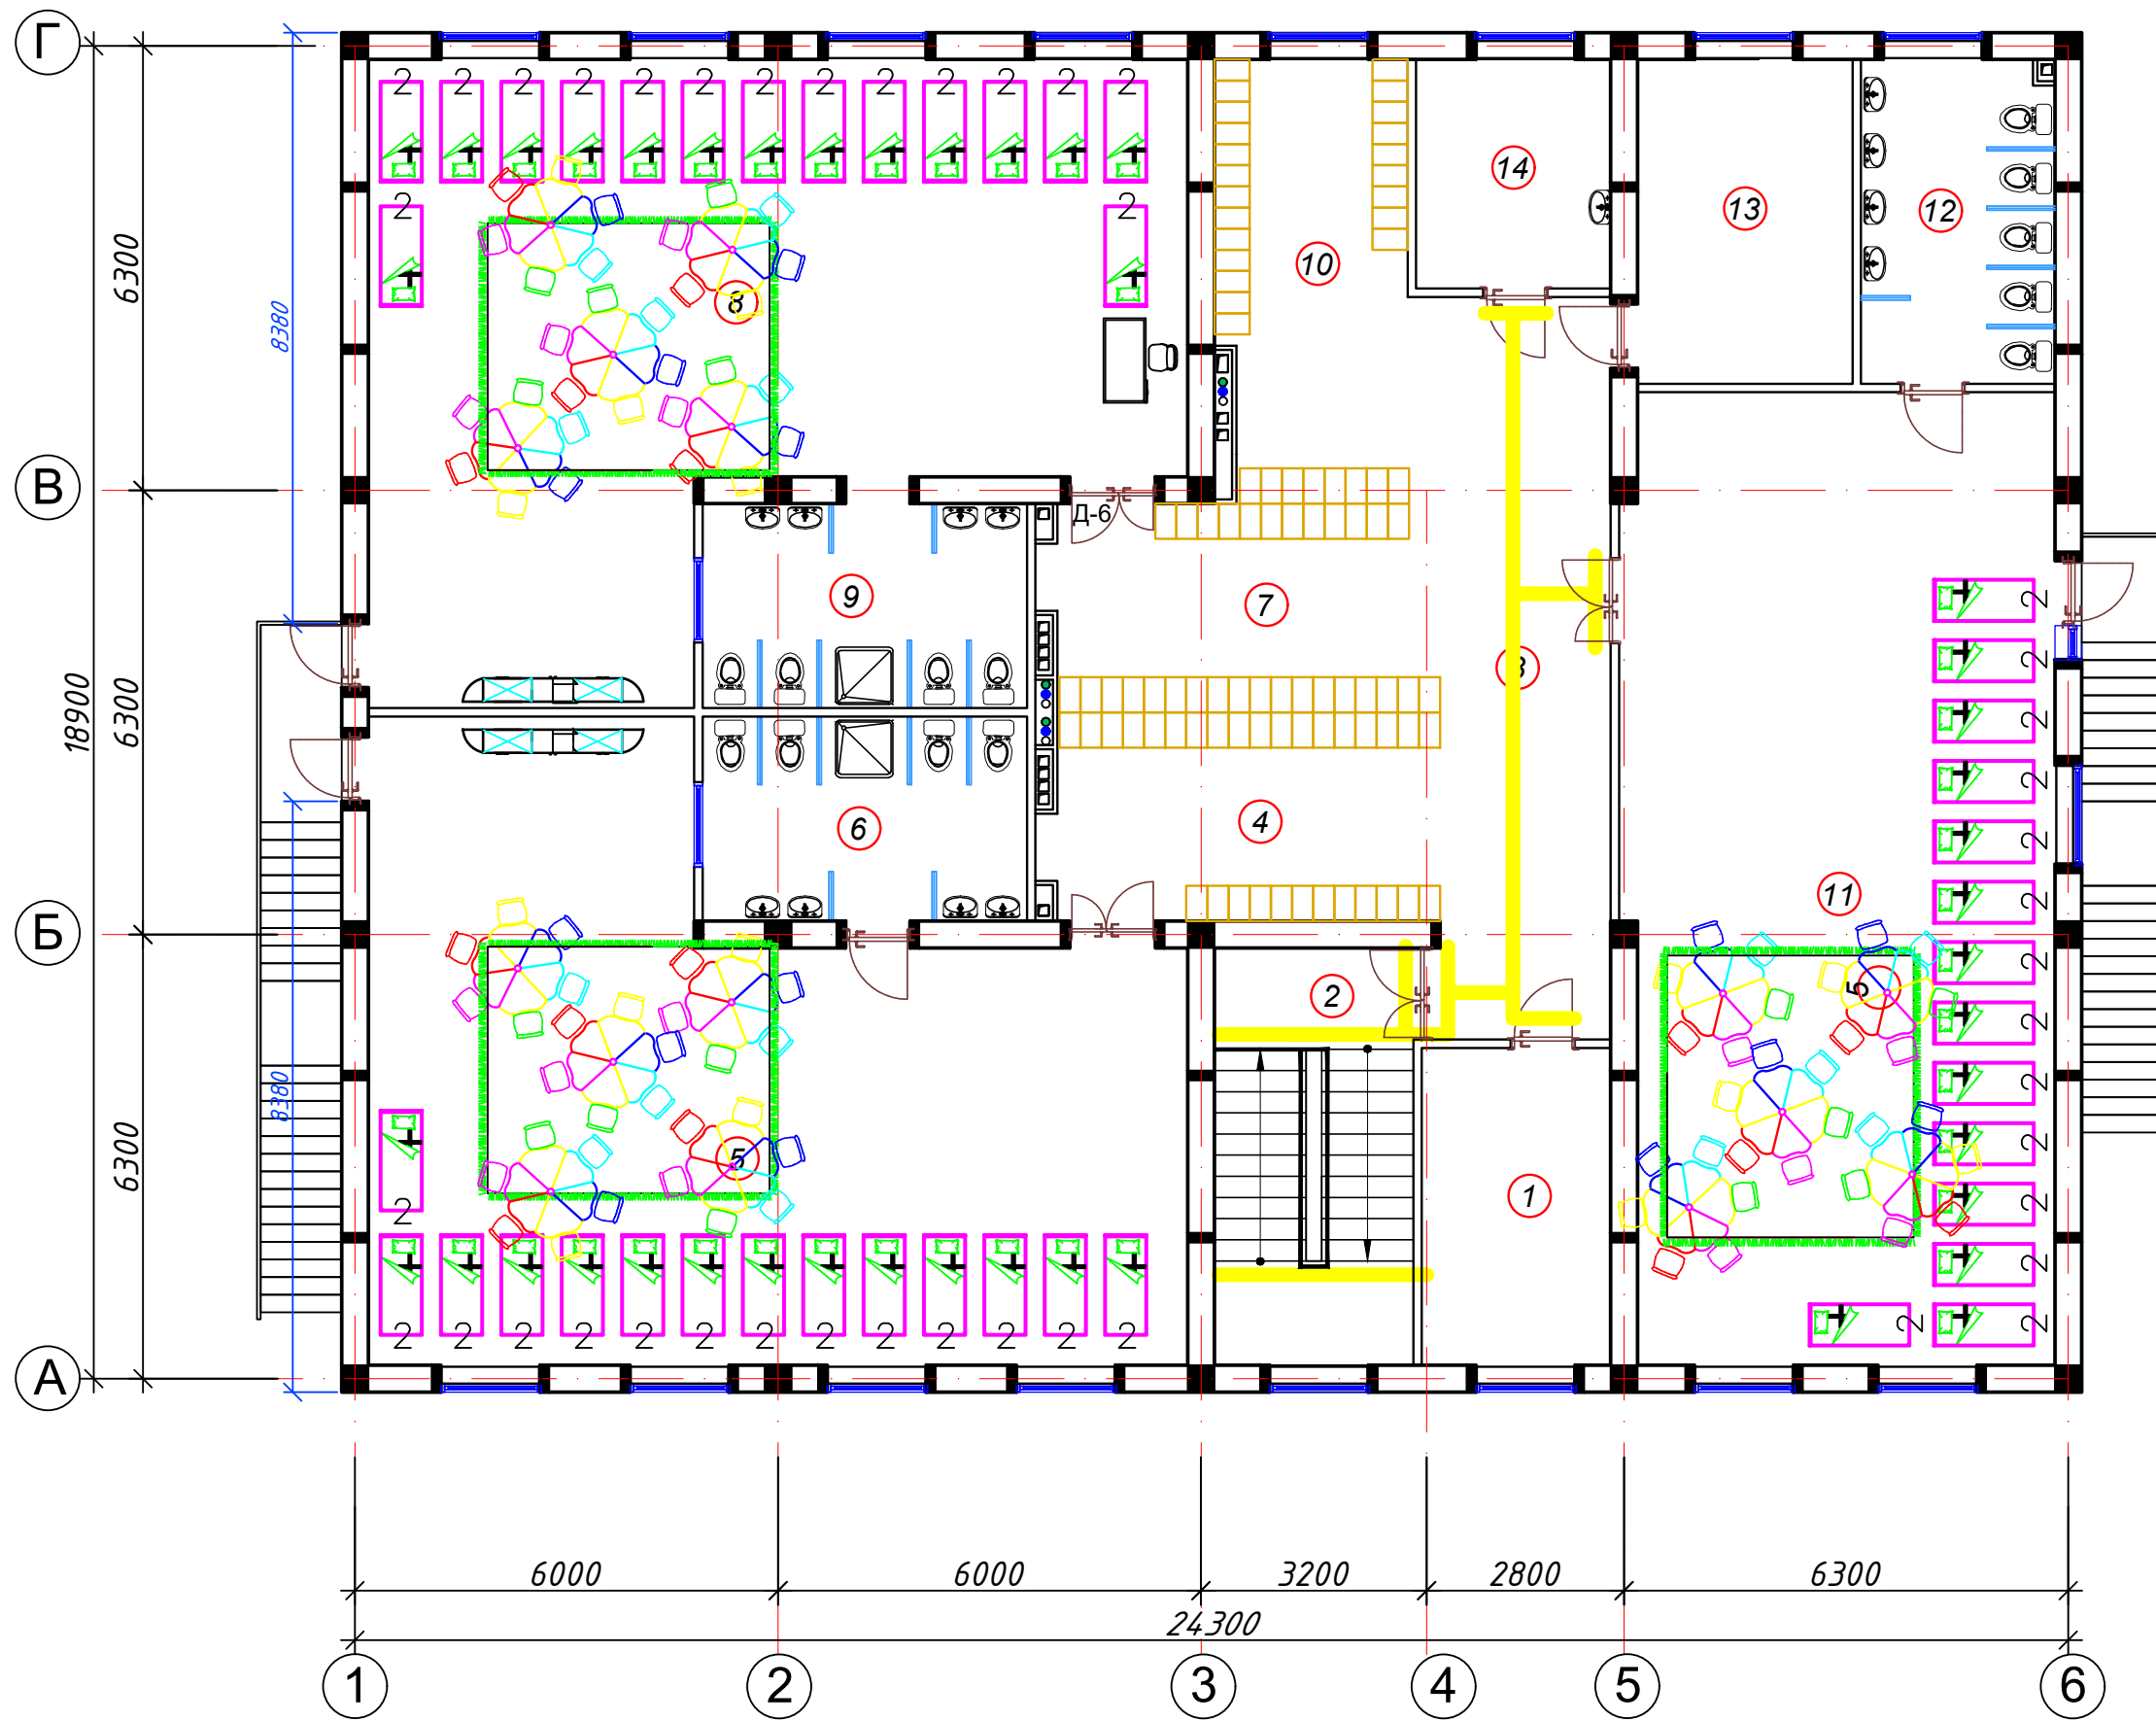

Экспликация помещений

Номер	Наименование	Площадь м2
1	Кабинет заведующего	12,06
2	Лестница	17,18
3	Холл	18,39
	Групповая ячейка №3	
4	Приёмная – раздевальная	16,59
5	Групповая, игральная, спальня	84,52
6	Умывальная, туалетная	13,51
	Групповая ячейка №4	
7	Приёмная – раздевальная	16,59
8	Групповая, игральная, спальня	84,52
9	Умывальная, туалетная	13,51
	Групповая ячейка №5	
10	Приёмная – раздевальная	25,17
11	Групповая, игральная, спальня	83,4
12	Умывальная, туалетная	12,65
13	Кабинет методиста логопед	14,2
14	Кабинет медсестры	8,97

-Zinapoyalar nogironlarning harakatlanishiga to'sqinlik qilganligi sababli, imkoniyati cheklangan kishilarga kerakli qulayliklar yaratish nuqtai nazaridan panduslar o'rnatiladi. Faqat zinapoyalar o'rnatilishi mumkin bo'lgan joylarda, bu zinapoyalar har ikki tomondan tutqichlar bilan jihozlanadi;

-Zinapolar pog'onasining maksimal balandligi 15 sm dan oshmasligi kerak;

-Zinapoyaning vertikal va gorizontal yuzasi har xil rangda bo'lishi kerak. Har bir pog'onaning cheti, kengligi 2.5 sm bo'lgan sirpanishdan va yiqilishdan himoyalovchi tasma bilan o'ralgan bo'lib, bu tasma tashqariga bo'rtmagan va pog'ona yuzasi bilan bir tekis o'rnatilgan bo'lishi kerak;

-DIN 18024 standartiga ko'ra, pog'onalar soni 3 tagacha bo'lgan zinapoyalarning har bir pog'onasi, pog'onalarining soni 3 tadan ko'p bo'lgan zinapoyalarning esa, birinchi va oxirgi pog'onasi sirpanishni oldini oladigan tasma bilan o'ralgan bo'lishi kerak;

-Ko'rish qobiliyati oqib bo'lgan odamlar uchun zinapoyalarni topib, ulardan foydalanishi uchun, zinapoyalarning qismlari taktill materiallardan tayyorlangan bo'lishi va bu tur odamlar, zinapoyaga yaqinlashganini sezishi lozim. Seziluvchi zinapoyaning kengligi kamida 60 sm bo'lib, rang

*Pandusning ochiq bo'lgan har ikki tomoniga, agar bir tomoni ochiq bo'lsa, shu tomoniga panjaralarning o'rnatilishi ko'rsatilgan pandusning devor tomoniga ham tutqich o'rnatilishi kerak;

-Panjaraga 70 sm va 90 sm bo'lgan ikkita alohida balandlikdagi tutqichlar qurilishi kerak;

-Tutqich pandusning boshlanishidan kamida 30 sm oldin boshlanishi va oxiridan kamida 30 sm davom etishi kerak;

-Devor va tutqich orasidagi masofa 4 sm dan kam bo'lmagligi kerak. Panjara binktirilgan devor yoki yuzalarda ortiqcha g'adir-budirliklar va notekisliklar mavjud bo'lsa, tutqich devordan 5 sm masofada quriladi;

-Tutqichlar ushlanishi qulay bo'lishi uchun turli shakllarda bo'lishi mumkin. Biroq yumaloq tutqichlar afzal ko'riladi. Tutqichlarning diametri 3.2 sm dan 4.0 sm gacha bo'lishi tavsiya etiladi;

-Ko'rish qobiliyati past odamlar tomondan yaqqol ko'rinishi uchun, panjara va/yoki tutqich ular binktirilgan yuzaning rangiga zid keladigan rangda bo'lgan bo'lishi kerak.

Условные обозначения:

13. *Тактильный наклейки для поручней*

НАЧАЛО ПОРУЧНЯ





ОКОНЧАНИЕ ПОРУЧЕНИЯ

-Контрасная масляная окраска на пол - 7.2 м²



-Контрасная окраска на стен - 3.18 м²

				2026	Buyurtmachi: Qashqadaryo viloyat hokimligi "Yagona buyurtmachi xizmati" DUK	НБШ		
					Shahrisabz tumani "Avazmalik" MFYdagi 6-son maktabgacha ta'lim tashkilotini rekonstruksiya qilish (150 o'rinni qo'shimcha bino qurish)			
Изм.	Кол. уч.	Лист	№ док.	Подпись	Дата			
Direktor					150 o'rinni qo'shimcha bino qurish	Стадия	Лист	Листов
LBM	Ochilov					РП	4	11
Ishlab chiqdi	Shokirov							
					План стен 2-го этажа.	" Global loyiha " MChJ		

Чертеж действий для людей с ограниченными возможностями

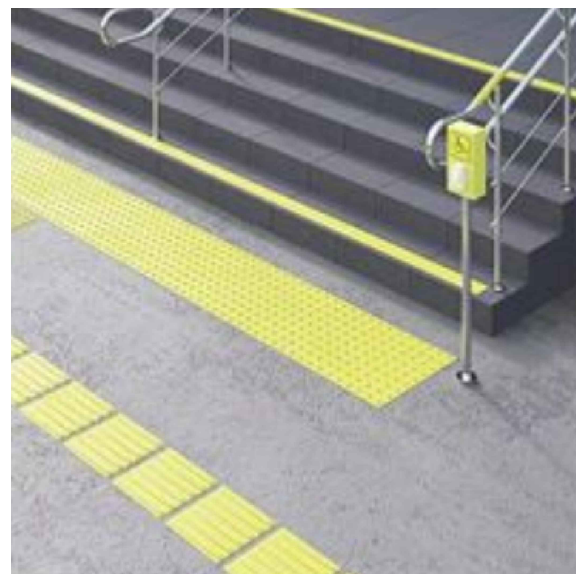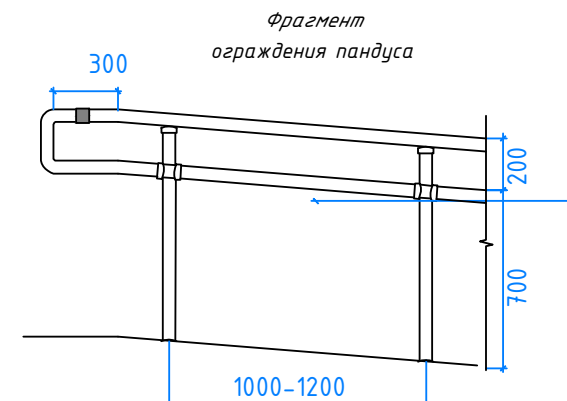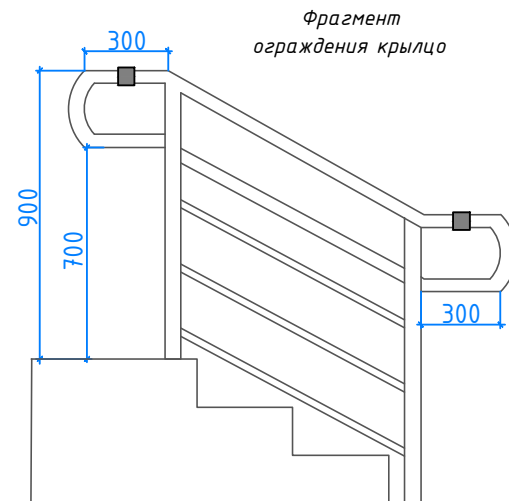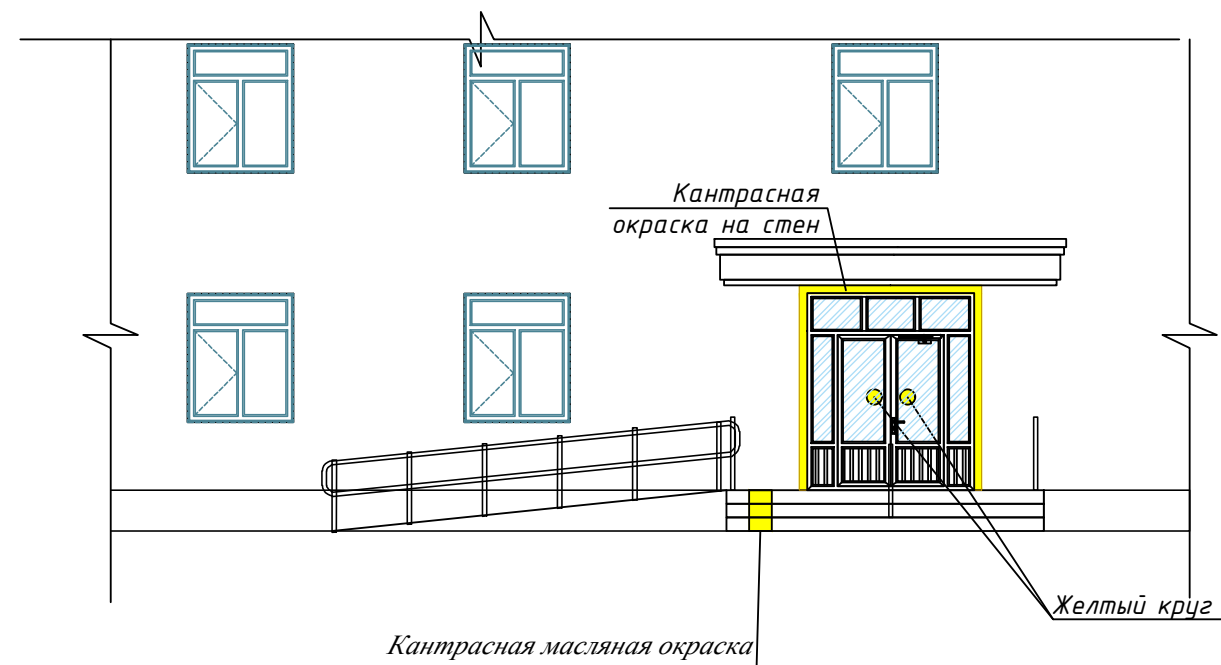


Чертеж действий для людей с ограниченными возможностями

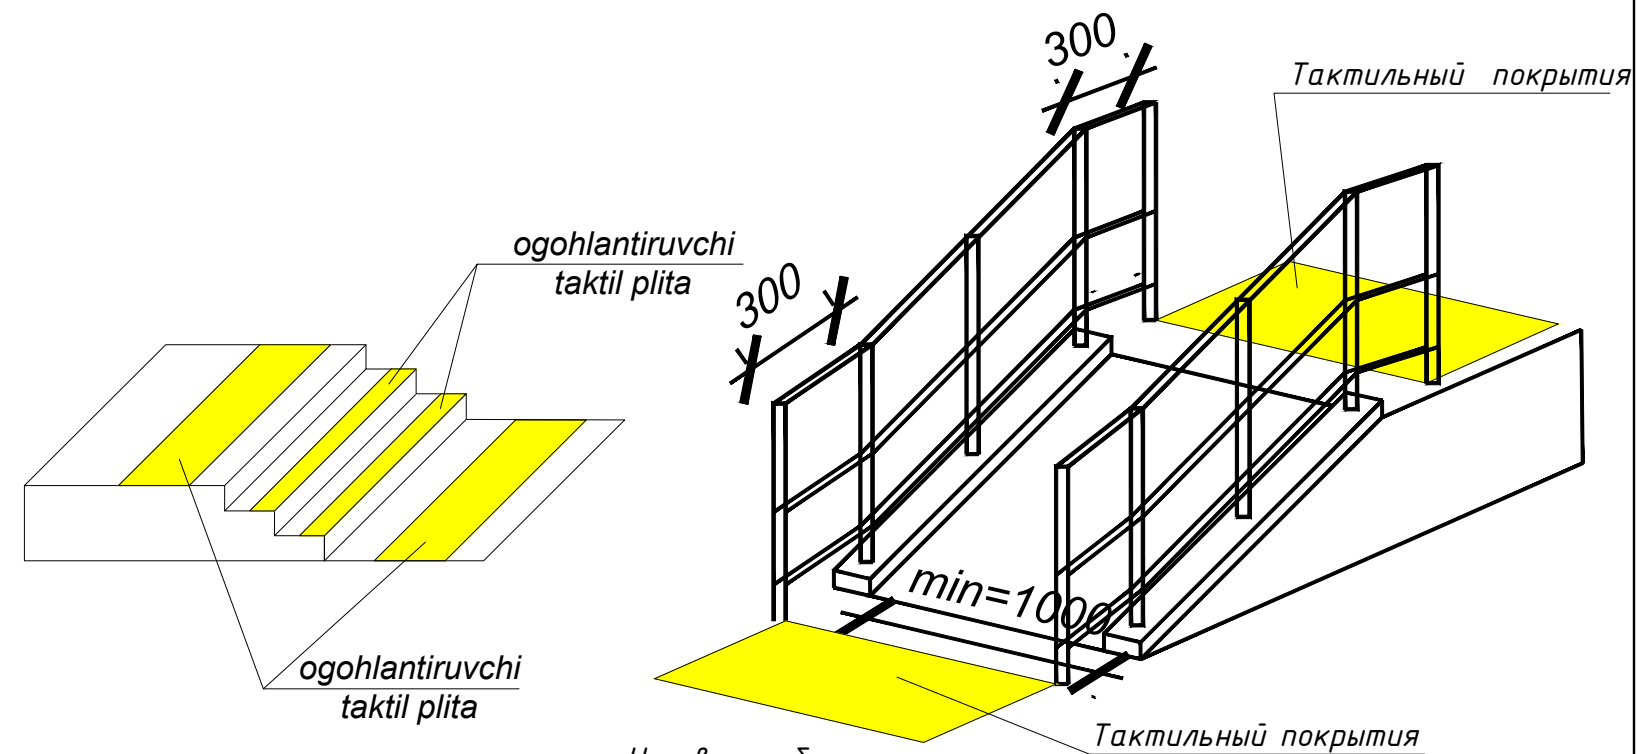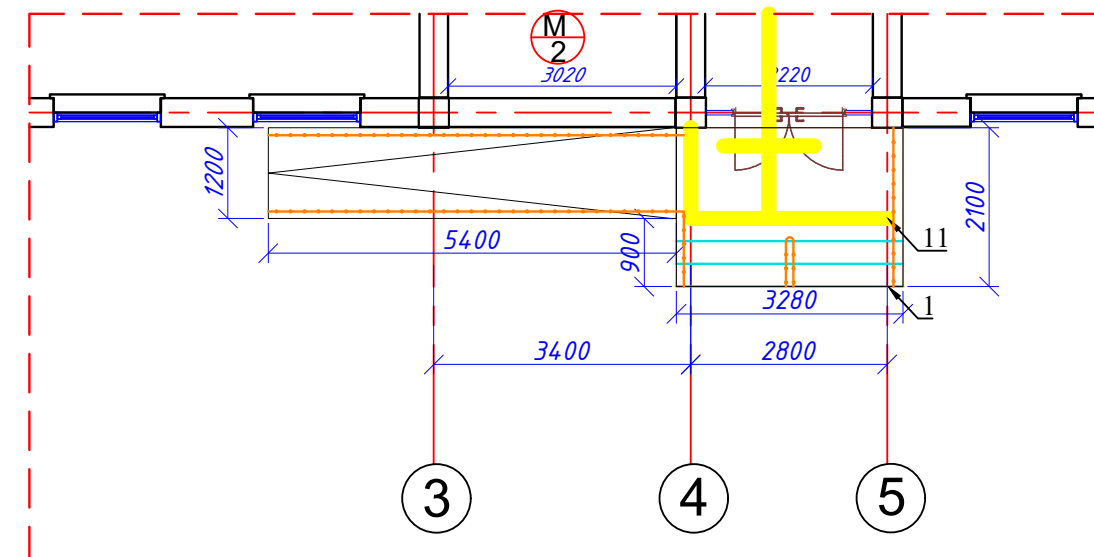







Условные обозначения:

- Отражательные круги - 5 штук
- Контрастная окраска на стена - 16.79 М²
- Тактильная мнемосхема 600х600мм 1 шт

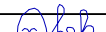


					2026	Buyurtmachi: Qashqadaryo viloyat hokimligi "Yagona buyurtmachi xizmati" DUK			НБШ			
						Shahrisabz tumani "Avazmalik" MFYdagi 6-son maktabgacha ta'lim tashkilotini rekonstruksiya qilish (150 o'rinli qo'shimcha bino qurish)						
Изм.	Кол. уч.	Лист	№ док.	Подпись	Дата				Стадия	Лист	Листов	
Direktor						150 o'rinli qo'shimcha bino qurish			РП	6	11	
LBM		Ochilov										
Ishlab chiqdi		Shokirov				Пандус, чертеж действий для людей с ограниченными возможностями			" Global loyiha " MChJ			

Чертеж действий для людей с ограниченными возможностями

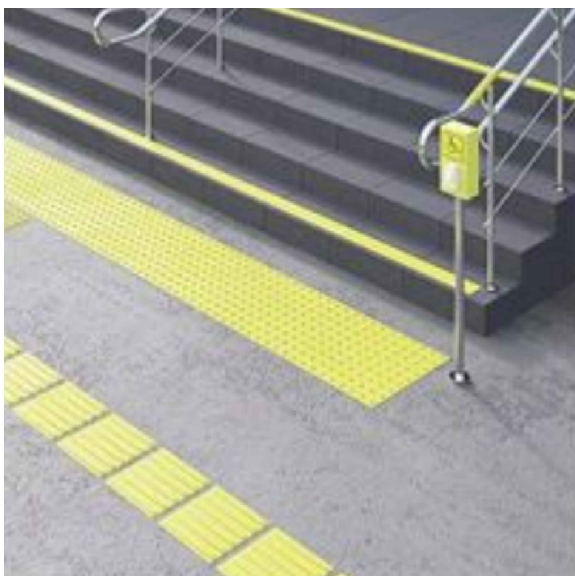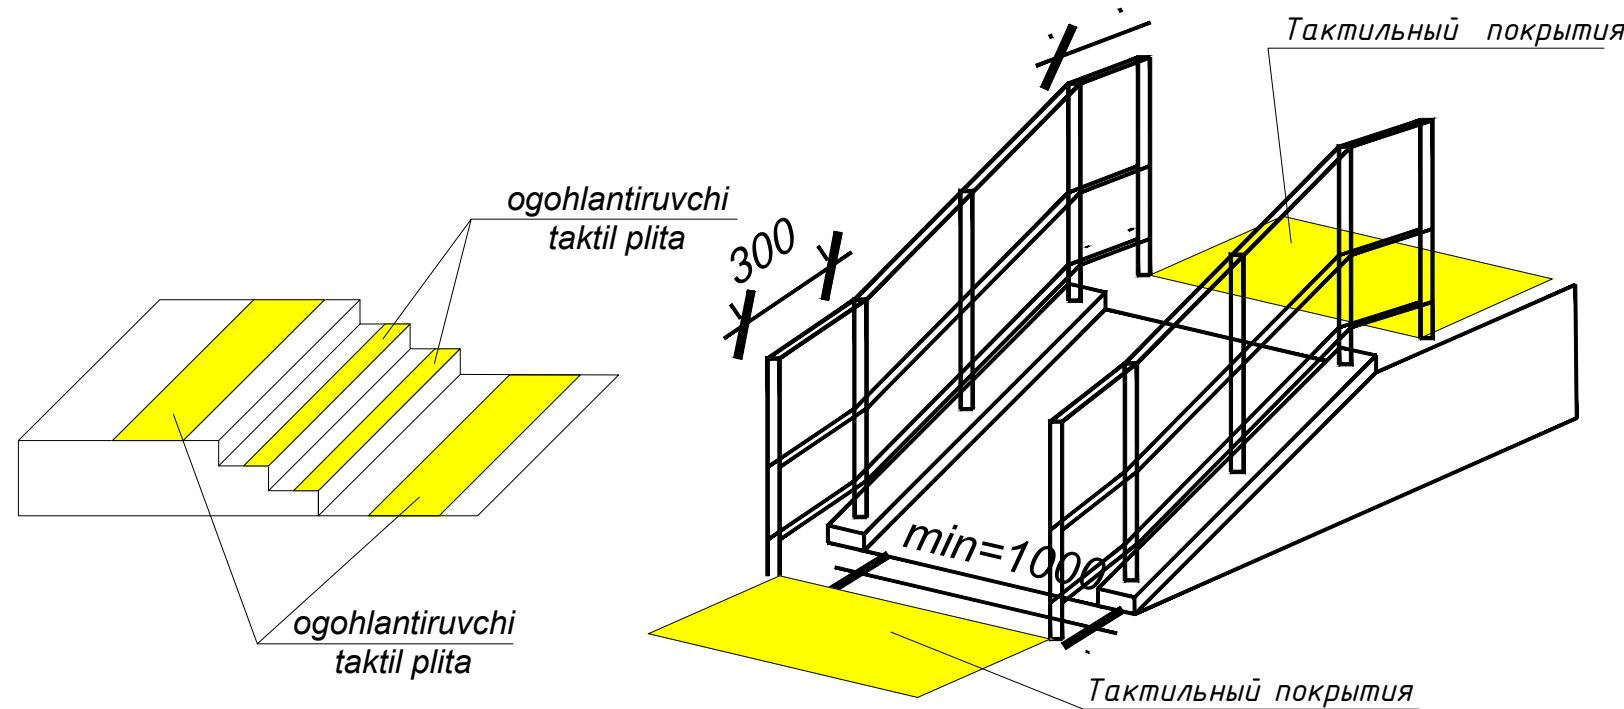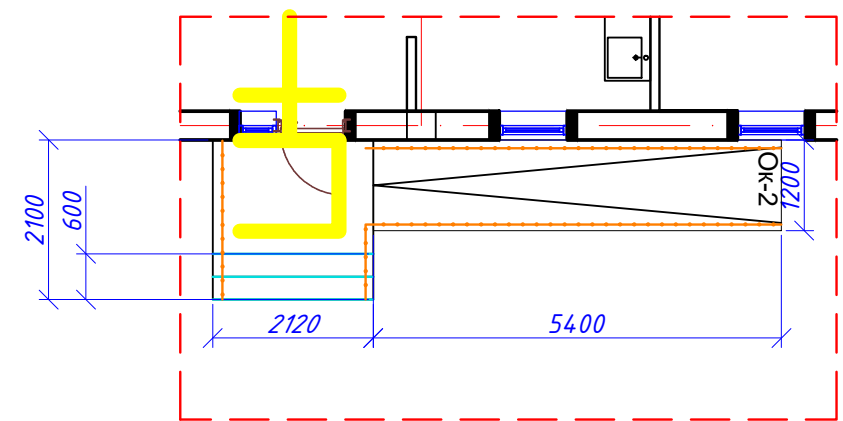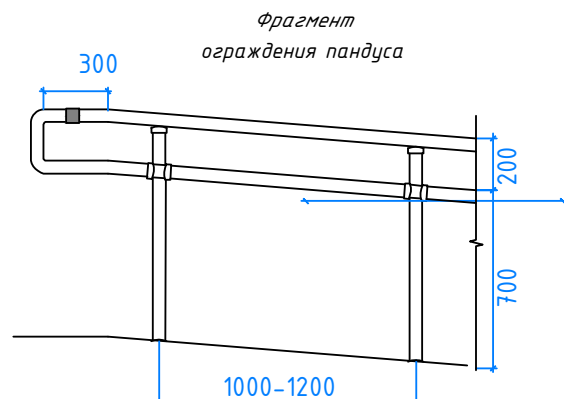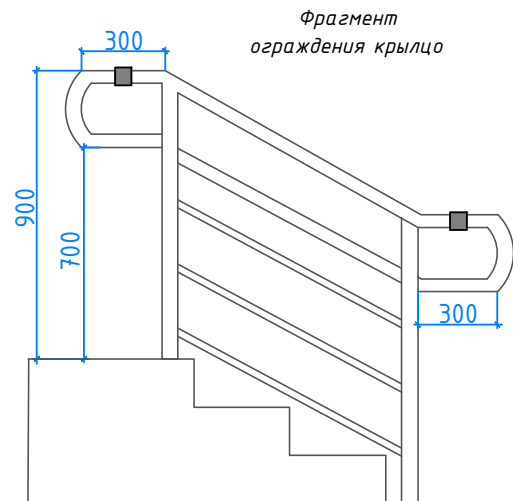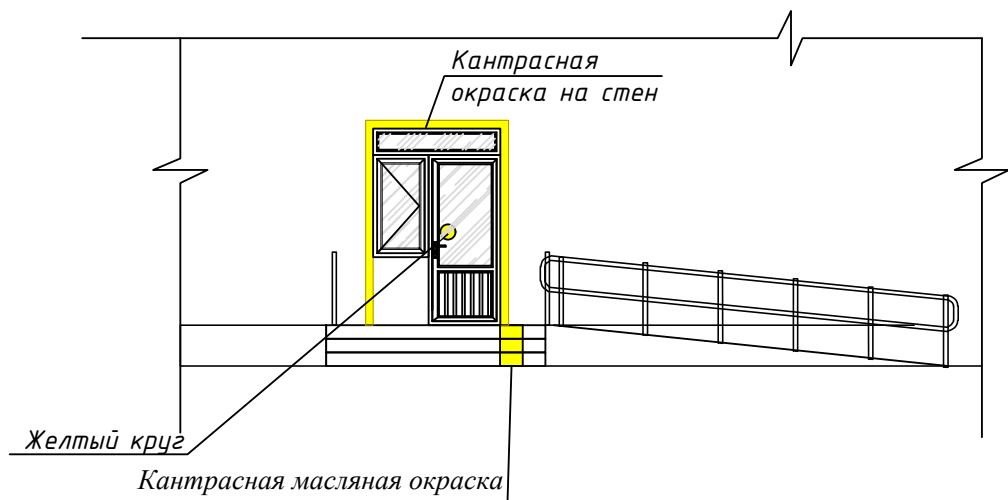

					2026	Buyurtmachi: Qashqadaryo viloyat hokimligi "Yagona buyurtmachi xizmati" DUK			НБШ		
						Shahrisabz tumani "Avazmalik" MFYdagi 6-son maktabgacha ta'lim tashkilotini rekonstruksiya qilish (150 o'rinli qo'shimcha bino qurish)					
Изм.	Кол. уч.	Лист	№ док.	Подпись	Дата						
						150 o'rinli qo'shimcha bino qurish			Стадия	Лист	Листов
Direktor									РП	7	11
LBM	Ochilov										
Ishlab chiqdi	Shokirov					Пандус, чертеж действий для людей с ограниченными возможностями			" Global loyiha " MChJ		


Ko'rish qobiliyati past odamlar tomonidan yaqqol ko'rinishi uchun, panjara va/yoki tutqich ular ajratilgan yuzaning rangiga zid keladigan rangda bo'yalgan bo'lishi kerak.

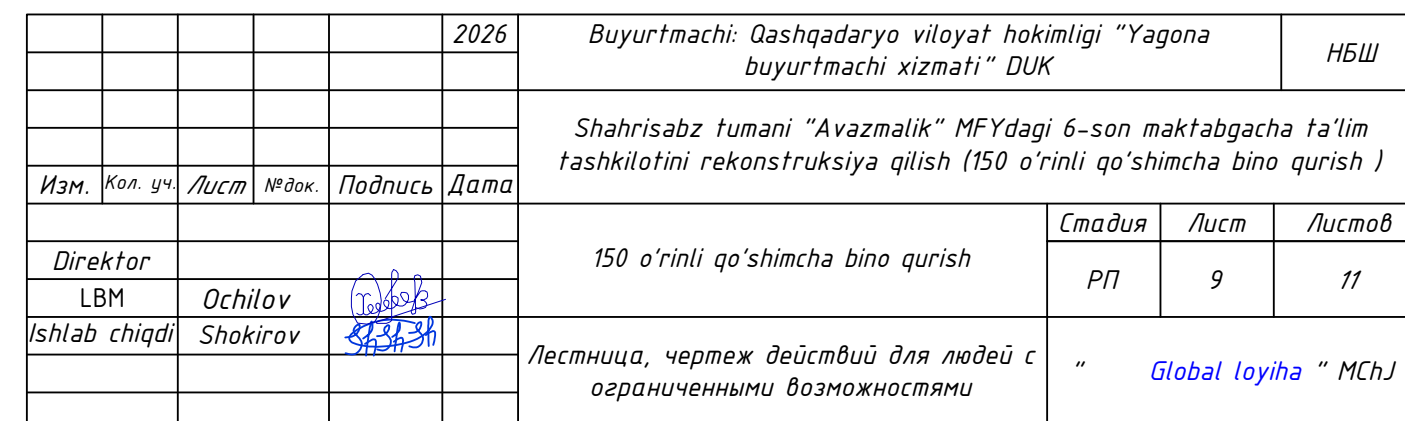


1.Профиль алюминиевый накладной
угол-порог против скольжения



2. Круг желтый Ø200мм

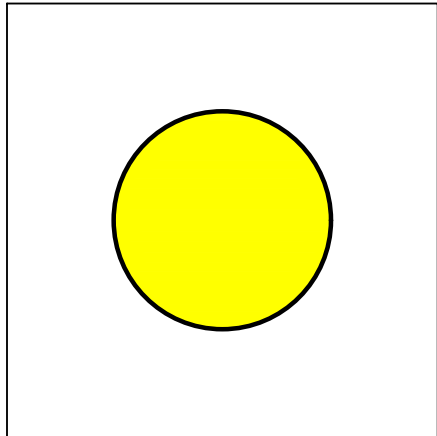

3.Контрастная линия для определения
входа в помещения слабовидящими

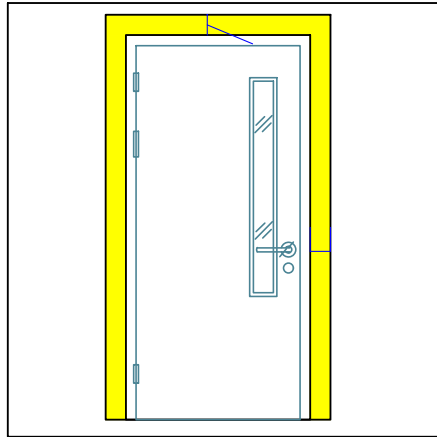

Крючок для костылей



5.Крючок для одежды



6.Поручень U образный стационарный,
на стойке, нержавеющая
сталь диаметр 32. 600мм




7.Настенные двойные поручни



8.Поручень U образный с бумагодержателем,
откидной, Нержавеющая сталь,
пристенный, Ø32 700мм



9.Поручень прямой,
Нержавеющая сталь,Ø32 600мм

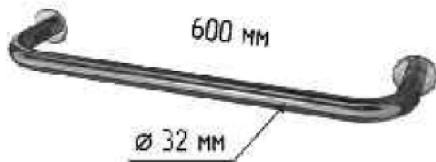

В наличии

10.Зеркало наклонное регулируемое
для МГН, Ф32мм, 600*800мм



11.Тактильные звуковые таблички, указатели,
150*300мм



Интерьер санузла для МГН



					2026	Buyurtmachi: Qashqadaryo viloyat hokimligi "Yagona buyurtmachi xizmati" DUK	НБШ
						Shahrisabz tumani "Avazmalik" MFYdagi 6-son maktabgacha ta'lim tashkilotini rekonstruksiya qilish (150 o'rinli qo'shimcha bino qurish)	
Изм.	Кол. уч.	Лист	№ док.	Подпись	Дата		
Direktor						150 o'rinli qo'shimcha bino qurish	Стадия
LBM	Ochilov						Лист
Ishtab chiqdi	Shokirov						Листов
							РП
							10
							11
						Узлы	" Global loyiha " MChJ

Technical drawing of a handrail assembly. The drawing shows a side view of the handrail with the following dimensions:

- Horizontal length: 800 mm
- Vertical height from the base to the top of the handrail: 750 mm
- Handrail diameter: $\varnothing 32$ mm
- Handrail height from the base to the top of the handrail: 250 mm

Technical drawings of two wheelchair toilet configurations, showing dimensions in millimeters (m) and inches (i).


Left Configuration (Standard):

- Overall width: 700 (b)
- Overall depth: 750 (c)
- Seat height: 470 (a)
- Seat width: 350 (k)
- Backrest height: 150 (s)
- Backrest width: 150 (g)
- Backrest depth: 900 (d)
- Backrest height from seat: 350 (e)
- Side support height: 700 (h)
- Side support width: 600 (p)
- Side support height from seat: 600 (h)
- Side support width from seat: 200 (j)
- Side support height from floor: 750 (f)

Right Configuration (Alternative):

- Overall width: 700 (b)
- Overall depth: 750 (c)
- Seat height: 470 (a)
- Seat width: 350 (k)
- Backrest height: 150 (s)
- Backrest width: 150 (g)
- Backrest depth: 840 (d)
- Backrest height from seat: 350 (e)
- Side support height: 700 (h)
- Side support width: 600 (p)
- Side support height from seat: 600 (h)
- Side support width from seat: 200 (j)
- Side support height from floor: 750 (f)

1. Xojatxona uchun yig'ma tutqich
2. Ovoqli informator
3. Chaqiruv tugmasi
4. Xassa yoki qultik tayoq uchun ilgich
5. Evakuatsiya paytida xarakat yo'nalishi belgisi
6. Devorga maxkamlanadigan tutqich
7. Sensorli jumrak
8. Nogironligi bo'lgan shaxslar uchun maxsus oyna
9. Rakovina uchun tutqich
10. Taktil qoplama

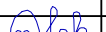					2026	Buyurtmachi: Qashqadaryo viloyat hokimligi "Yagona buyurtmachi xizmati" DUK			НБШ			
						Shahrisabz tumani "Avazmalik" MFYdagi 6-son maktabgacha ta'lim tashkilotini rekonstruksiya qilish (150 o'rinli qo'shimcha bino qurish)						
Изм.	Кол. уч.	Лист	№ док.	Подпись	Дата				Стадия	Лист	Листов	
Direktor						150 o'rinli qo'shimcha bino qurish			РП	11	11	
LBM		Ochilov										
Ishlab chiqdi		Shokirov				Пример изображения туалета для людей с ограниченными возможностями.			„ Global loyiha “ MChJ			