

ВЕДОМОСТЬ РАБОЧЫХ ЧЕРТЕЖЕЙ ГП

№ п.п	Наименование листа	№листа
1	Общие данные	ГП-ПЗ
2	Генеральный план организации рельефа М.1:500	ГП-1
3	Генеральный план разбивочный чертеж М.1:500	ГП-2
4	Генеральный план благоустройство территории М.1:500	ГП-3

"Реконструкция здание ОП Уйшун филиал галлачи в Чиркакчинском районе Кашкадарьинской области разработан на топооснове выполненной "O'ZGASHKLITI" MCHJ Surxondaryo filiali M. 1:1000 в 2026году на основании архитектурно-планировочного задания 1710-1710242-257498 -сон от 27.02.2026 года.

Граница участка, красные линии и линия застройки нанесен Главным Управлениями
Коммунального хозяйства и строительство Кашкадарьинской области.

На территории поликлиники предусмотрено капреконструкция сущ. здания ОП с пристройкой, подземный резервуар для чистой воды на 5м³ с насосной, локальное очистной сооружение Топлос-20 пр, выгребная яма на 15м³, противопожарный резервуар для воды на 50м³, система ФАНКОЙЛЬ, навес для теплового насоса, навес для бойлера и оборудования, трансформаторная подстанция, противопожарный щит и благоустройство территории. В данном районе водопроводной скть отсутствует. Чистая вода приввозятся автомашинами и сливается в проектируемой подземный резервуар. Канализационный сеть в районе отсутствует предусмотрен локальное очистной сооружения типа Топлос-12.

2. При разработке генерального плана размещение объектов составляющие комплекса учтены природно-климатические особенности района строительства, роза ветров, функционально-технологическая взаимосвязи зданий и сооружений, оптимальная схема движения транспортных средств.

3.Разбивку объектов проектируемого комплекса произвести от сущ.здание ОП
Размеры даны в метрах.

* Данные генплана смотреть с листом ГП-1; ГП-2; ГП-3:

* Абсолютная отметка $\pm 0,000$ принята поверхности чистого пола.

* Система высот условная.

* За исходную принят отметка рейпер Rp.1-532,13; №-15-532,06;

						Заказчик: СЕЗ ДУК Сурхандарьинской области	ГП-ПЗ		
						"Реконструкция семейной поликлиники Х.Олимжон в Чиракчинском районе Кашкадарьинской области"			
Изм.	Кол.уч.	Лист	N док.	Подпись	Дата				
Директор	Хакимов Х.Р					Реконструкция ОП на 50 посещения	Стадия	Лист	Листов
ГИП	Остонов Э.Э						РП	1	1
Разраб.	Хакимова Д.Х								
Н.контр	Остонов Э.Э					Общие данные	ООО "СурхонМеъморЛойиха"		

ГЕНЕРАЛЬНЫЙ ГЕНПЛАН М.1:500

ТЕХНИКО-ЭКОНОМИЧЕСКИЕ ПОКАЗАТЕЛИ

№ п.п	Наименование	Площадь м2
		м2
1	Площадь участка в границах отвода	2916,42
2	Площадь застройки	986,6
3	Проезды, площадки, дорожки:	
	в том.ч проектируемой бетонной покрытия	641,7
4	Зеленая зона	1288,12

ЭКСПЛИКАЦИЯ ЗДАНИЙ И СООРУЖЕНИЙ

№п/п	Наименование	Ед.изм. шт	Площадь м2.	Примечание
1	Здание Семейной поликлиники на 50 посещ. в сутки	1	449,0	Проектир.
2	Противопожарный щит	1	-----	Проектир.
3	Противопожарный резервуар на 50м3 с гидрантом	1	15,84	Проектир.
4	Трансформаторная подстанция	1	2,50	Проектир.
5	Навес, тепловой насос, бойлер	3	28,81	Проектир.
6	Подземный резервуар для чистой воды на 5м3 насосной	1	7,70	Проектир.
7	Миниочистное сооружение Топлос 20рг	1	2,47	Проектир.
8	Выгребная яма на 15м3	1	7.84	Проектир.
9	Стоянка автомашин	м2	448,0	Проектир.
10	Сетчат.орграждение террит.с воротой Еврозабор	пм	115,0	Проектир.
11	Ворота мталлическая из 3Д Еврозабор	4	12,0м	Проектир.
12	Кирпичное ограждение территории h+2,0м	пм	104,0	Проектир.
13	Склад угля, место хранения мотопомпы	1	24,44	Проектир.
14	Выгребная уборная на 2 очка	1	8.85	Существ.
15	Здание и сооружения населенного пункта	3	-----	Существ.

ШАРТЛИ БЕЛГИЛАР

-
- 1

— Мавжуд бино ва иншоотлар
- 2

— Лойихавий бино ва иншоотлар
- 3

— Йўл ва йулақлар
- 4

— Кўкаламзор
- 5

— Бузиш ишлари

УСЛОВНЫЕ ОБОЗНАЧЕНИЯ

-
- 11

— Сетчатое ограждение территории Еврозабор с воротой h+2,0м - 127,0пм
- a

— Скамейка прямоугольная для взрослых - 6шт
- Ирригационный сеть в земельном русле - 41,53 пм
- ⊘

— Светильники на металлическом опорам h+3,0 м - 10шт

ПЛАН СИТУАЦИИ



						Заказчик: СЕЗ ДУК Кашкадарьинской облхокимията			ГП-1		
						"Реконструкция семейной поликлиники Х.Олимжон в Чиракчинском районе Кашкадарьинской области"					
Изм.	Кол.уч.	Лист	N док.	Подпись	Дата	Реконструкция ОП на 50 посещения			Стадия	Лист	Листов
Директор		ХакимовХ.Р							РП	1	3
ГИП		Остонов Э.Э									
Разраб.		Хакимова Д.Х									
Н.контр		Остонов Э.Э				Генеральный генплан м.1:500			ООО "СурхонМеъморЛойиха"		

Проект выполнен в соответствии с действующими нормами и правилами (в том числе взрывопожарной безопасности)

Гл.архитектор проекта: Д.Хакимова

ГЕНПЛАН РАЗБИВОЧНЫЙ ЧЕРТЕЖ ТЕРРИТОРИИ М.1:500

ЭКСПЛИКАЦИЯ ЗДАНИЙ И СООРУЖЕНИЙ

№п/п	Наименование	Ед.изм. шт	Площадь м2.	Примечание
1	Здание Семейной поликлиники на 50 посещ. в сутки	1	449,0	Проектир.
2	Противопожарный щит	1	-----	Проектир.
3	Противопожарный резервуар на 50м3 с гидрантом	1	15,84	Проектир.
4	Трансформаторная подстанция	1	2,50	Проектир.
5	Навес, тепловой насос, бойлер	3	28,81	Проектир.
6	Подземный резервуар для чистой воды на 5м3 насосной	1	7,70	Проектир.
7	Миниочистное сооружение Топлос 20рг	1	2,47	Проектир.
8	Выгребная яма на 15м3	1	7.84	Проектир.
9	Стоянка автомашин	м2	448,0	Проектир.
10	Сетчат.орграждение террит.с воротой Еврозабор	пм	115,0	Проектир.
11	Ворота мталлическая из 3Д Еврозабор	4	12,0м	Проектир.
12	Кирпичное ограждение территории h+2,0м	пм	104,0	Проектир.
13	Склад угля, место хранения мотопомпы	1	24,44	Проектир.
14	Выгребная уборная на 2 очка	1	8.85	Существ.
15	Здание и сооружения населенного пункта	3	-----	Существ.

1. Бои режа схемаси 1:500 микёсли топографик тасвир асосида лойихаланди .
2. Кузгалмас нукталар богланиш координаталарининг боилангич нуктаси сифатида мавжуд реперлар *Рр.1-532,13; ва №-15отм 532,06* қабул қилинсин.
3. Қўзгалмас нукталарнинг богланиш ишларини бажариш учун махсус рухсатномага эга ташилот мутахасиси чакирилиш ишлар бажарилсин.

Обемы работ по вертикальной планировке

№ п/п	Наименование	Едн. изм.	Кол- во
1	ОБЩИЕ Планировка территория бульдозером	м2	905,99



ШАРТЛИ БЕЛГИЛАР

- 1 - Йўл ва йулаклар
- 2 - Кўкаламзор
- 3 - Бузиш ишлари

УСЛОВНЫЕ ОБОЗНАЧЕНИЯ



- Устройство бетонной покрытия тол.100мм на гравийном основании - 641,7м2
- Ограждение из бетонных блоков h+1,60м - 104,0 пм
- Сетчатое ограждение территории Еврозабор с воротой h+2,0м - 127,0пм
- Скамейка прямоугольная для взрослых - 6шт
- Ирригационный сеть в земельном русле - 41,53 пм
- Светильники на металлическим опорам h+3,0 м - 10шт

Проект выполнен в соответствии с действующими нормами и правилами (в том числе взрывопожарной безопасности)

Гл.архитектор проекта: Д.Хакимова

						Заказчик: СЕЗ ДУК Кашкадарьинской облхокимията			ГП-2		
						"Реконструкция семейной поликлиники Х.Олимжон в Чиракчинском районе Кашкадарьинской области					
Изм.	Кол.уч.	Лист	N док.	Подпись	Дата	Реконструкция ОП на 50 посещения			Стадия	Лист	Листов
Директор		ХакимовХ.Р							РП	2	3
ГИП		Остонов Э.Э									
Разраб.		Хакимова Д.Х				Генплан разбивочный чертеж территории м.1:500			ООО "СурхонМеъморЛойиха"		
Н.контр		Остонов Э.Э									

ГЕНПЛАН БЛАГОУСТРОЙСТВО ТЕРРИТОРИИ М.1:500

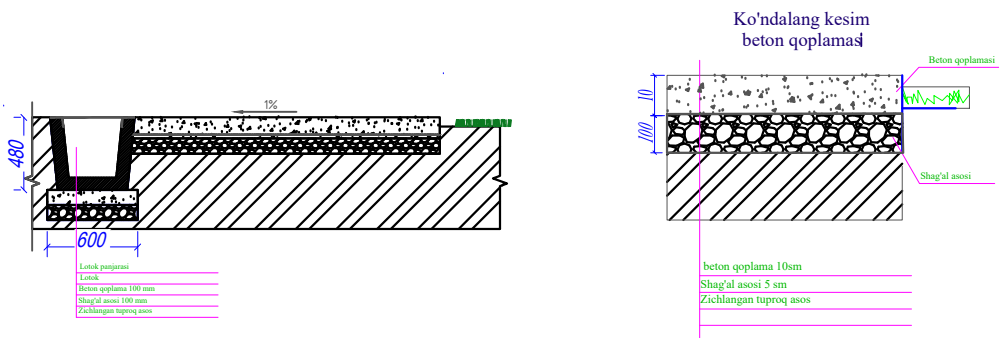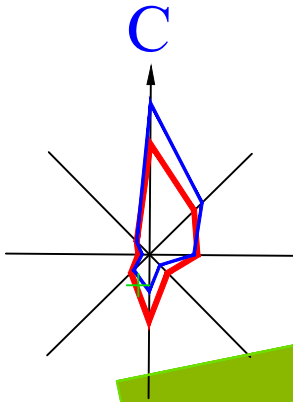

ЭКСПЛИКАЦИЯ ЗДАНИЙ И СООРУЖЕНИЙ

№п/п	Наименование	Ед.изм. шт	Площадь м2.	Примечание
1	Здание Семейной поликлиники на 50 посещ. в сутки	1	449,0	Проектир.
2	Противопожарный шит	1	-----	Проектир.
3	Противопожарный резервуар на 50м3 с гидрантом	1	15,84	Проектир.
4	Трансформаторная подстанция	1	2,50	Проектир.
5	Навес, тепловой насос, бойлер	3	28,81	Проектир.
6	Подземный резервуар для чистой воды на 5м3 насосной	1	7,70	Проектир.
7	Миниочистное сооружение Топлос 20рг	1	2,47	Проектир.
8	Выгребная яма на 15м3	1	7.84	Проектир.
9	Стоянка автомашин	м2	448,0	Проектир.
10	Сетчат.орграждение террит.с воротой Еврозабор	пм	115,0	Проектир.
11	Ворота мталлическая из 3Д Еврозабор	4	12,0м	Проектир.
12	Кирпичное ограждение территории h+2,0м	пм	104,0	Проектир.
13	Склад угля, место хранения мотопомпы	1	24,44	Проектир.
14	Выгребная уборная на 2 очка	1	8.85	Существ.
15	Здание и сооружения населенного пункта	3	-----	Существ.


УСЛОВНЫЕ ОБОЗНАЧЕНИЯ

- Устройство бетонной покрытия тол.100мм на гравийном основании - 641,7м2
- Ограждение из бетонных блоков h+1,60м - 104,0 пм
- Сетчатое ограждение территории Еврозабор с воротой h+2,0м - 127,0пм
- Скамейка прямоугольная для взрослых - 6шт
- Иригационный сеть в земельном русле - 41,53 пм
- Светильники на металлическим опорам h+3,0 м - 10шт

Объемы работ по благоустройству

№ п/п	Наименование	Ед. изм.	Кол-во
1	Планировка бульдозером на территории	м²	905,99
2	Рытье корыт под покрытие Н - 14 см	м³	89,83
3	Устройство гравийного основания сл. 10 см	м²	641,7
4	Постиляющий слой из полипропиленовой пленки под бетон	м²	641,7
5	Устройство бетонного покрытия тол.10 см с копоз. армсеткой шагом 15 x 15 см.	м²	641,7

Проект выполнен в соответствии с действующими нормами и правилами (в том числе взрывопожарной безопасности)
Гл.архитектор проекта: Д.Хакимова

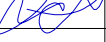						Заказчик: СЕЗ ДУК Кашкадарьинской облхокимията			ГП-3			
						"Реконструкция семейной поликлиники Х.Олимжон в Чиракчинском районе Кашкадарьинской области						
Изм.	Кол.уч.	Лист	N док.	Подпись	Дата	Реконструкция ОП на 50 посещения			Стадия	Лист	Листов	
Директор		ХакимовХ.Р							РП	3	3	
ГИП		Остонов Э.Э										
Разраб.		Хакимова Д.Х										
Н.контр		Остонов Э.Э				Генплан благоустройство м.1:500			ООО "СурхонМеъморЛойиха"			