

ВЕДОМОСТЬ РАБОЧЫХ ЧЕРТЕЖЕЙ ГП

№ п.п	Наименование листа	№листа
1	Общие данные	ГП-ПЗ
2	Генеральный план организации рельефа М.1:500	ГП-1
3	Генеральный план разбивочный чертеж М.1:500	ГП-2
4	Генеральный план благоустройство территории М.1:500	ГП-3

"Реконструкция больницы Чандир филиал "Шодлик" в Миришкарском районе Кашкадарьинской области разработан на топооснове выполненной "O'ZGASHKLITI" MCHJ Surxondaryo filiali M. 1:1000 в 2026году на основании архитектурно-планировочного задания №1710-1710233-257933 от 03.04.2026 года.

Граница участка, красные линии и линия застройки нанесен Главным Управлениями
Коммунального хозяйства и строительство Кашкадарьинской области.

На территории поликлиники предусмотрено капреконструкция сущ. здания ОП с пристройкой, подземный резервуар для чистой воды на 5м³ с насосной, локальное очистной сооружение Топлос-20 рг, выгребная яма на 15м³, противопожарный резервуар для воды на 50м³, система ФАНКОЙЛЬ, навес для теплового насоса, навес для бойлера и оборудования, трансформаторная подстанция, противопожарный щит и благоустройство территории. В данном районе водопроводной скть отсутствует. Чистая вода приввозятся автомашинами и сливается в проектируемой подземный резервуар. Канализационный сеть в районе отсутствует предусмотрен локальное очистной сооружения типа Топлос-12.

2. При разработке генерального плана размещение объектов составляющие комплекса учтены природно-климатические особенности района строительства, роза ветров, функционально-технологическая взаимосвязи зданий и сооружений, оптимальная схема движения транспортных средств.

3.Разбивку объектов проектируемого комплекса произвести от сущ.здание ОП
Размеры даны в метрах.

* Данные генплана смотреть с листом Г П -1; ГП-2; ГП-3:

* Абсолютная отметка $\pm 0,000$ принята поверхности чистого пола.

* Система высот условная.

						Заказчик: СЕЗ ДУК Кашкадарьинской облхокимията				ГП-ПЗ	
						"Реконструкция больницы Чандир филиал "Шодлик" в Миришкарском районе Кашкадарьинской области					
Изм.	Кол.уч.	Лист	N док.	Подпись	Дата						
Директор		ХакимовХ.Р				Реконструкция ОП на 50 посещения		Стадия	Лист	Листов	
ГИП		Остонов Э.Э						РП	1	1	
Разраб.		Хакимова Д.Х									
Н.контр		Остонов Э.Э				Общие данные		ООО "СурхонМеъморЛойиха"			

ГЕНЕРАЛЬНЫЙ ГЕНПЛАН М.1:500

ТЕХНИКО-ЭКОНОМИЧЕСКИЕ ПОКАЗАТЕЛИ

№ п.п	Наименование	Площадь м2
		м2
1	Площадь участка в границах отвода	4080,10
2	Площадь застройки	758,4
3	Проезды, площадки, дорожки: в том.ч проектируемой бетонной покрытия	648,87
4	Зеленая зона	2672,83

ШАРТЛИ БЕЛГИЛАР

- 1

— Мавжуд бино ва иншоотлар
- 2

— Лойихавий бино ва иншоотлар
- 3

— Йўл ва йулаклар
- Кўкаламзор
- Бузиш ишлари

Точка подключения Вл-10 КВ

ЭКСПЛИКАЦИЯ ЗДАНИЙ И СООРУЖЕНИЙ

№п/п	Наименование	Ед.изм. шт	Площадь м2.	Примечание
1	Здание Семейной поликлиники на 50 посещ. в сутки	1	282,10	Проектир.
2	Противопожарный шит	1	-----	Проектир.
3	Противопожарный резервуар на 50м3 с гидрантом	1	15,84	Проектир.
4	Подземный резервуар для чистой воды на 5м3 насосной	1	7,70	Проектир.
5	Миниочистное сооружение Топлос 9рг	1	2,47	Проектир.
6	Выгребная яма на 15м3	1	7.84	Проектир.
7	Навес, тепловой насос, бойлер	3	28,81	Проектир.
8	Склад угля, место хранения мотопомпы	1	24,44	Проектир.
9	Трансформаторная подстанция	1	2,50	Проектир.
10	Стоянка автомашин	м2	105,0	Проектир.
11	Металлический решетчатое ворота L=4.50пм	2	9,0пм	Проектир.
12	Сетчатое ограждение ЕВРОЗАБОР	пм	50,0	Проектир.
13	Ограждение из бетонных блоков h+1,60м	пм	222,7	Проектир.
14	Надворная уборная на 2 очка	1	-----	Существ.

ПЛАН СИТУАЦИИ



УСЛОВНЫЕ ОБОЗНАЧЕНИЯ

- Устройство бетонной покрытия тол.100мм на гравийном основании - 648,87м2
- Бетонное ограждение территории h+1,60м - 222,7пм
- Сетчатое ограждение территории Еврозабор h+2,0м - 50,0пм
- Скамейка прямоугольная для взрослых - 5шт
- Ирригационный сеть в земельном русле - 41,53 пм
- Светильники на металлическим опорам h+3,0 м - 10шт

Проект выполнен в соответствии с действующими нормами и правилами (в том числе взрывопожарной безопасности)
Гл.архитектор проекта: Д.Хакимова

Заказчик: СЕЗ ДУК Кашкадарьинской облхокимията ГП-1

"Реконструкция больницы Чандир филиал "Шодлик" в Миришкарском районе Кашкадарьинской области

Изм.	Кол.уч.	Лист	N док.	Подпись	Дата
Директор		ХакимовХ.Р			
ГИП		Остонов Э.Э			
Разраб.		Хакимова Д.Х			
Н.контр		Остонов Э.Э			

Реконструкция ОП
на 50 посещения

Стадия	Лист	Листов
РП	1	3

Генеральный план М.1:500

ООО
"СурхонМеъморЛойиха"


ГЕНПЛАН РАЗБИВОЧНЫЙ ЧЕРТЕЖ ТЕРРИТОРИИ М.1:500

ИЗОХ:

1. Бои режа схемаси 1:500 микёсли топографик тасвир асосида лойihalанди .
2. Кузгалмас нукталар боғланиш координатларининг бошлангич нуктаси сифатида мавжуд реперлар Rр.П-301,07 қабул қилинсин.
3. Кузгалмас нукталарнинг боғланиш ишларини бажариши учун махсус рухсатномага эга ташиқлот мутахасиси чакирилиш ишлар бажарилсин.

Точка подключения Вл-10 КВ

ЭКСПЛИКАЦИЯ ЗДАНИЙ И СООРУЖЕНИЙ				
№п/п	Наименование	Ед.изм. шт	Площадь м2.	Примечание
1	Здание Семейной поликлиники на 50 посещ. в сутки	1	282,10	Проектир.
2	Противопожарный шит	1	-----	Проектир.
3	Противопожарный резервуар на 50м3 с гидрантом	1	15,84	Проектир.
4	Подземный резервуар для чистой воды на 5м3 насосной	1	7,70	Проектир.
5	Миниочистное сооружение Топлос 9рг	1	2,47	Проектир.
6	Выгребная яма на 15м3	1	7.84	Проектир.
7	Навес, тепловой насос, бойлер	3	28,81	Проектир.
8	Склад угля, место хранения мотопомпы	1	24,44	Проектир.
9	Трансформаторная подстанция	1	2,50	Проектир.
10	Стоянка автомашин	м2	105,0	Проектир.
11	Металлический решетчатое ворота L=4.50пм	2	9,0пм	Проектир.
12	Сетчатое ограждение ЕВРОЗАБОР	пм	50,0	Проектир.
13	Ограждение из бетонных блоков h+1,60м	пм	222,7	Проектир.
14	Надворная уборная на 2 очка	1	-----	Существ.

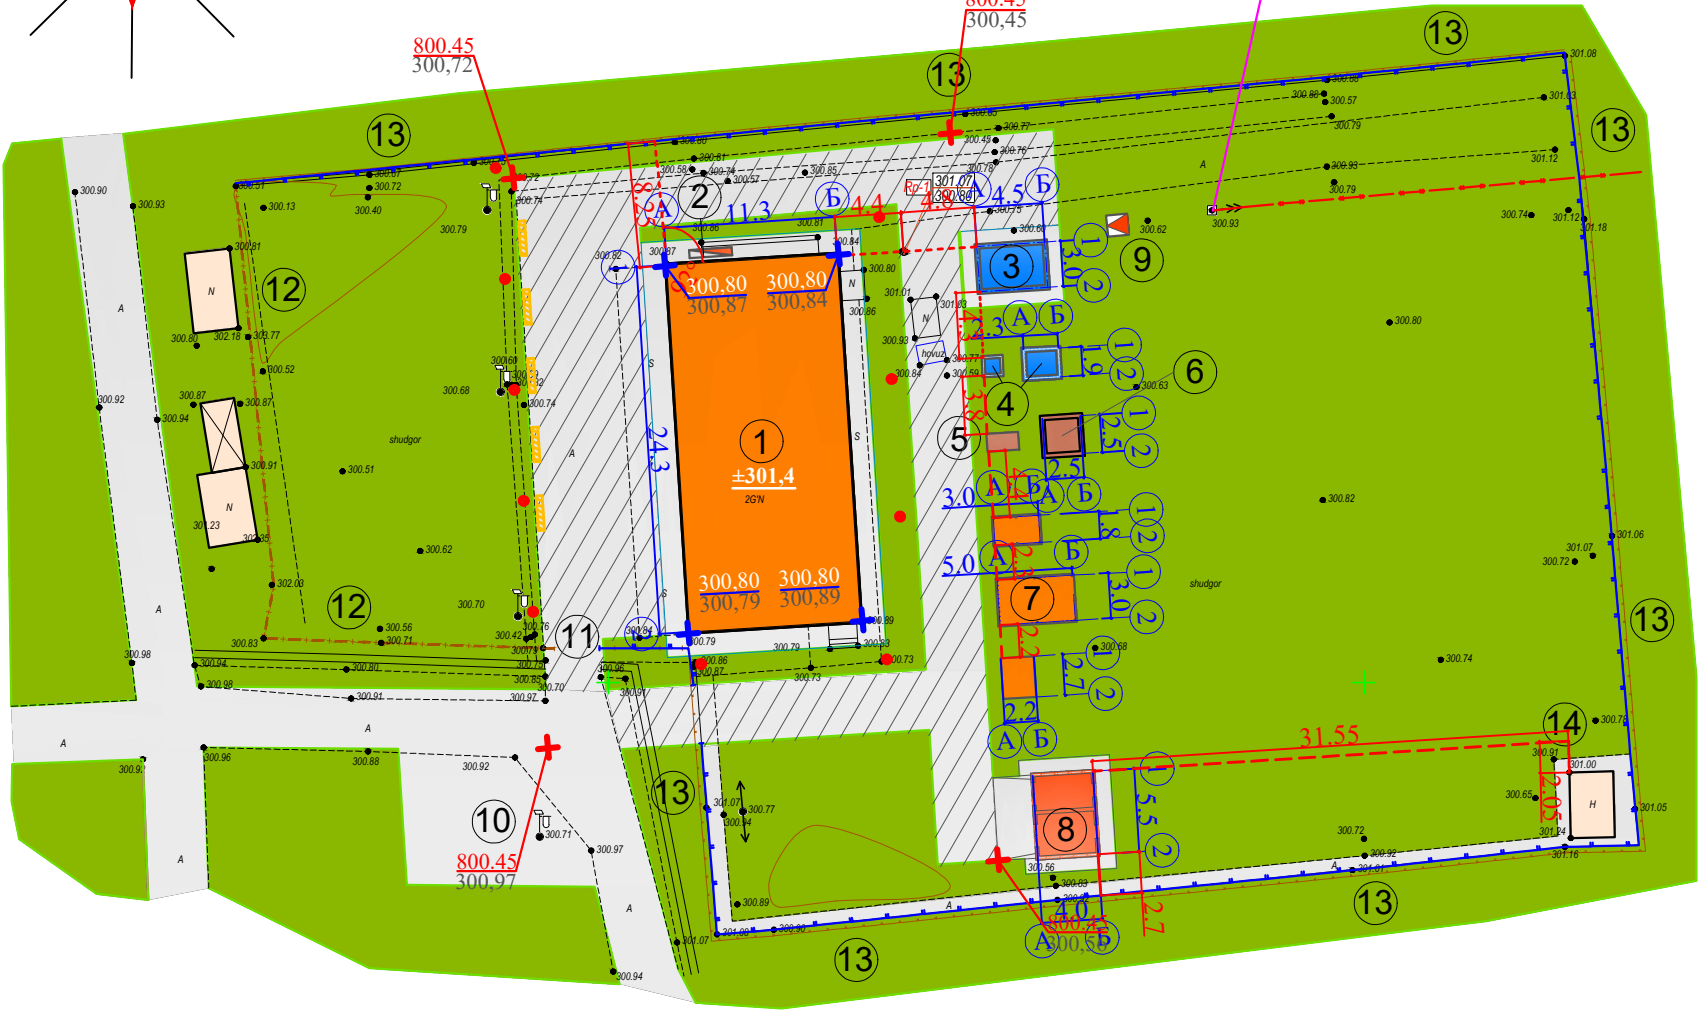

УСЛОВНЫЕ ОБОЗНАЧЕНИЯ

ШАРТЛИ БЕЛГИЛАР

- 1 - Мавжуд бино ва иншоотлар
- 2 - Лойихавий бино ва иншоотлар
- 3 - Йўл ва йулаклар
- 4 - Кўкаламзор
- 5 - Бузиш ишлари

- Устройство бетонной покрытия тол.100мм на гравийном основании - 648,87м2
- Бетонное ограждение территории h+1,60м - 222,7пм
- Сетчатое ограждение территории Еврозабор h+2,0м - 50,0пм
- Скамейка прямоугольная для взрослых - 5шт
- Ирригационный сеть в земельном русле - 41,53 пм
- Светильники на металлическим опорам h+3,0 м - 10шт

ШАРТЛИ БЕЛГИЛАР


- 7 - Мавжуд бино ва иншоотлар
- 2 - Лойихавий бино ва иншоотлар
- 3 - Йўл ва йулаклар
- 4 - Кўкаламзор
- Снос
- Санитар худуд
- Реперларнинг жойлашган урни

- Мавжуд бино ва иншоотлар
- Лойихавий бино ва иншоотлар
- Йўл ва йулаклар
- Кўкаламзор
- Келажакда лойиха қилинадиган майдон
- Снос, демонтаж сущ. здания и сооружения
- Клиент йўналиши
- Лойихавий баланслик белгиси
- Мавжуд баланслик белгиси
- Клиент горизонталлар
- Кўзанинг лойихавий баланслик белгиси
- Кўзанинг мавжуд баланслик белгиси
- Кўнмиш майдони
- Кўнмиш майдони
- Кўнмиш ҳажми
- Қазилми ҳажми
- Иш бажарилмайдиган худуд чизилги
- Отмас

Проект выполнен в соответствии с действующими нормами и правилами (в том числе взрывопожарной безопасности)
Гл.архитектор проекта: Д.Хакимова

Объемы работ по вертикальной планировке

№ п/п	Наименование	Едн. изм.	Кол- во
1	ОБЩИЕ Планировка территории бульдозером	м2	1163,65

 						Заказчик: СЕЗ ДУК Кашкадарьинской облхокимията			ГП-2		
						"Реконструкция больницы Чандир филиал "Шодлик" в Миришкарском районе Кашкадарьинской области					
Изм.	Кол.уч.	Лист	N док.	Подпись	Дата	Реконструкция ОП на 50 посещения			Стадия	Лист	Листов
Директор		ХакимовХ.Р							РП	2	3
ГИП		Остонов Э.Э									
Разраб.		Хакимова Д.Х									
Н.контр		Остонов Э.Э				Генплан разбивочный чертеж территории М.1:500			ООО "СурхонМеъморЛойиха"		

ГЕНПЛАН БЛАГОУСТРОЙСТВО ТЕРРИТОРИИ М.1:500


ЭКСПЛИКАЦИЯ ЗДАНИЙ И СООРУЖЕНИЙ

№п/п	Наименование	Ед.изм. шт	Площадь м2.	Примечание
1	Здание Семейной поликлиники на 50 посещ. в сутки	1	282,10	Проектир.
2	Противопожарный шит	1	-----	Проектир.
3	Противопожарный резервуар на 50м3 с гидрантом	1	15,84	Проектир.
4	Подземный резервуар для чистой воды на 5м3 насосной	1	7,70	Проектир.
5	Миниочистное сооружение Топлос 9рг	1	2,47	Проектир.
6	Выгребная яма на 15м3	1	7.84	Проектир.
7	Навес, тепловой насос, фойлер	3	28,81	Проектир.
8	Склад угля, место хранения мотопомпы	1	24,44	Проектир.
9	Трансформаторная подстанция	1	2,50	Проектир.
10	Стоянка автомашин	м2	105,0	Проектир.
11	Металлический решетчатое ворота L=4.50пм	2	9,0пм	Проектир.
12	Сетчатое ограждение ЕВРОЗАБОР	пм	50,0	Проектир.
13	Ограждение из бетонных блоков h+1,60м	пм	222,7	Проектир.
14	Надворная уборная на 2 очка	1	-----	Существ.

Изох:

1. Ободонлаштириш 1:500 микёсли топографи тасвир асосида лойихаланди .
2. Ободонлаштиришда асосий йулаклар бетон қопламаси калинлиги 10 см

Точка подключения Вл-10 КВ

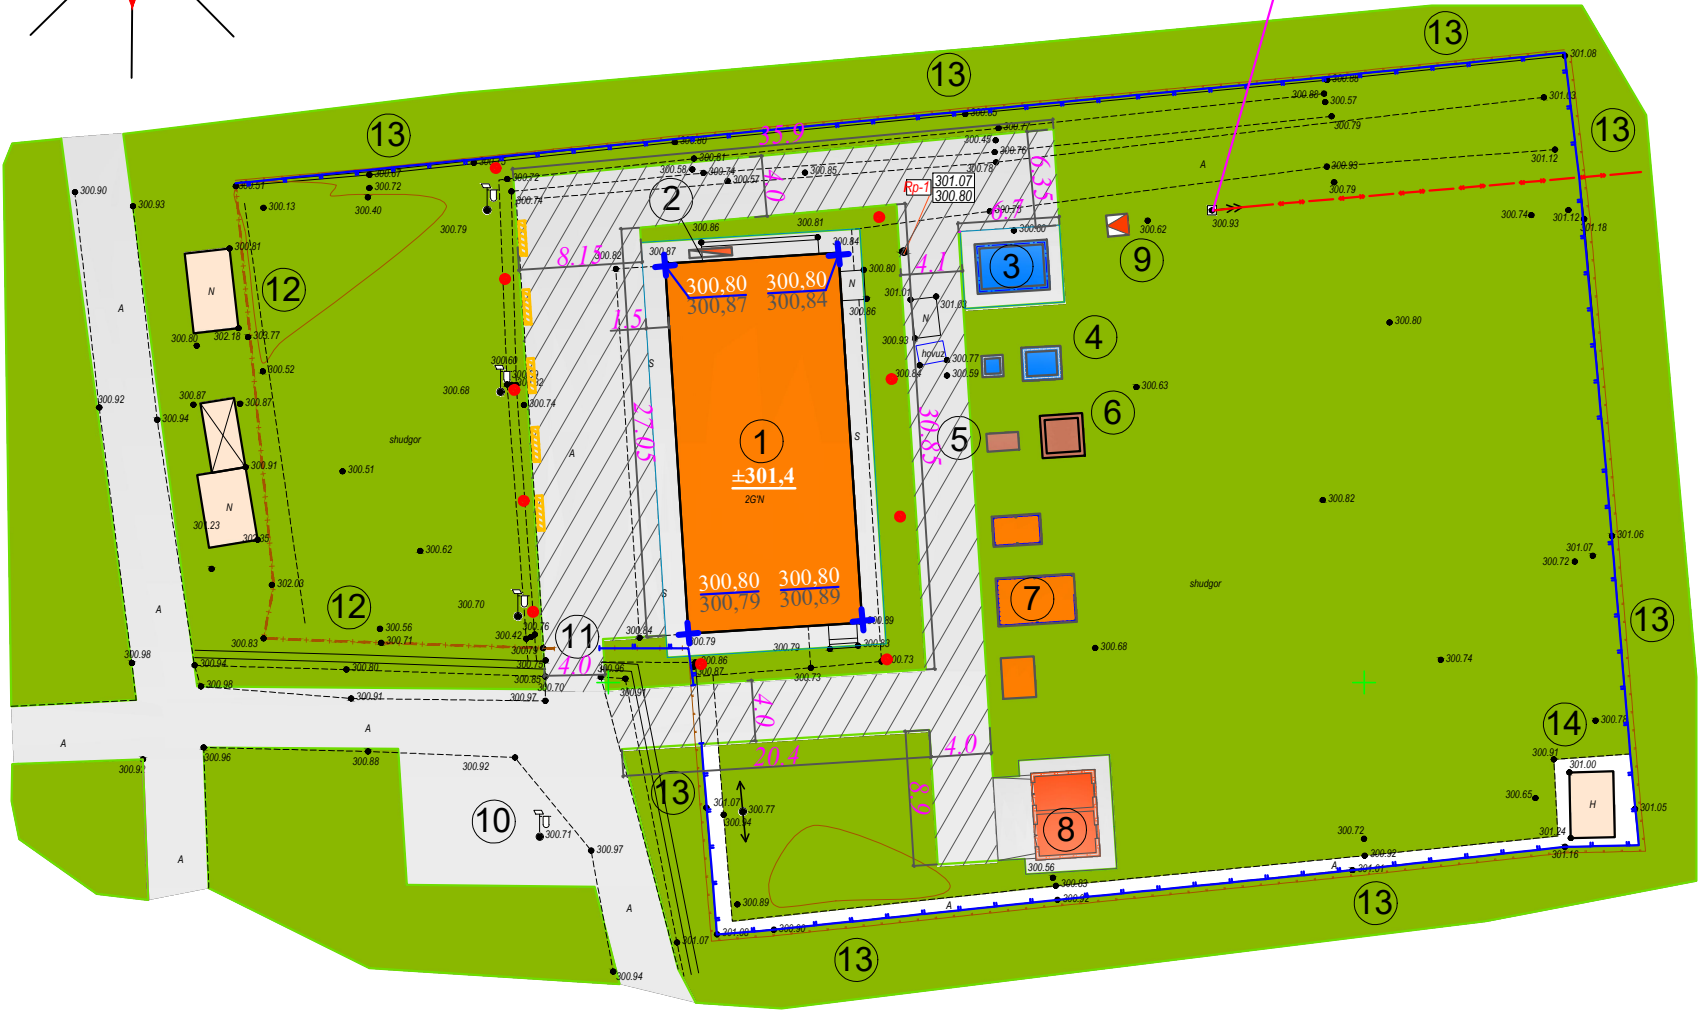

Объемы работ по благоустройству



№ п/п	Наименование	Ед. изм.	Кол-во
1	Планировка бульдозером на территории	м²	1163,65
2	Рытье корыт под покрытие Н - 14 см	м³	90,84
3	Устройство гравийного основания сл. 10 см	м²	648,87
4	Постеляющий слой из полипропиленовой пленки под бетон	м²	648,87
5	Устройство бетонного покрытия тол.10 см с копоз. армсеткой шагом 15 x 15 см.	м²	648,87

УСЛОВНЫЕ ОБОЗНАЧЕНИЯ

ШАРТЛИ БЕЛГИЛАР

- 1 - Мавжуд бино ва иншоотлар
2 - Лойихавий бино ва иншоотлар
3 - Йўл ва йулаклар
4 - Кўкаламзор
5 - Бузиш ишлари

- Устройство бетонной покрытия тол.100мм на гравийном основанию - 648,87м2
Бетонное ограждение территории h+1,60м - 222,7пм
Сетчатое ограждение территории Еврозабор h+2,0м - 50,0пм
Скамейка прямоугольная для взрослых - 5шт
Ирригационный сеть в земельном русле - 41,53 пм
Светильники на металлическим опорам h+3,0 м - 10шт

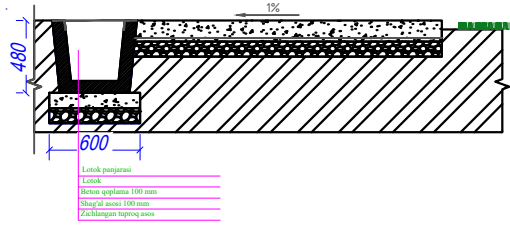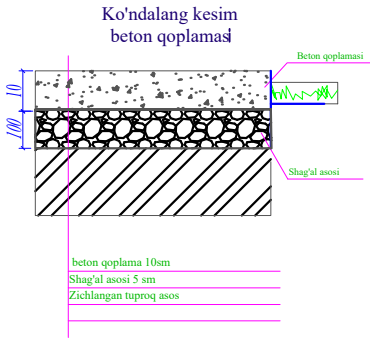

Проект выполнен в соответствии с действующими нормами и правилами (в том числе взрывопожарной безопасности)
Гл.архитектор проекта: Д.Хакимова

						Заказчик: СЕЗ ДУК Кашкадарьинской облхокимията			ГП-3		
						"Реконструкция больницы Чандир филиал "Шодлик" в Миришкарском районе Кашкадарьинской области					
Изм.	Кол.уч.	Лист	N док.	Подпись	Дата	Реконструкция ОП на 50 посещения			Стадия	Лист	Листов
Директор		ХакимовХ.Р							РП	3	3
ГИП		Остонов Э.Э									
Разраб.		Хакимова Д.Х									
Н.контр		Остонов Э.Э				Генеральное благоустройство территории М.1:500			ООО "СурхонМеъморЛойиха"		