

ВЕДОМОСТЬ РАБОЧИХ ЧЕРТЕЖЕЙ ГП

| №<br>п.п | Наименование листа                                  | №листа |
|----------|-----------------------------------------------------|--------|
| 1        | Общие данные                                        | ГП-ПЗ  |
| 2        | Генеральный план организации рельефа М.1:500        | ГП-1   |
| 3        | Генеральный план разбивочный чертеж М.1:500         | ГП-2   |
| 4        | Генеральный план благоустройство территории М.1:500 | ГП-3   |

"Реконструкция здание ОП "Окиртма" в Дехканабадском районе Кашкадарьинской области разработан на топооснове выполненной "O'ZGASHKLITI" MCHJ Surxondaryo filiali М. 1:1000 в 2026году на основании архитектурно-планировочного задания № 1710-1710212-258064 от 04.03.2026 года.

Граница участка, красные линии и линия застройки нанесен Главным Управлениями  
Коммунального хозяйства и строительство Кашкадарьинской области.

На территории поликлиники предусмотрено капреконструкция сущ. здания ОП с пристройкой, подземный резервуар для чистой воды на 5м<sup>3</sup> с насосной, локальное очистной сооружение Топлос-20 рг, выгребная яма на 15м<sup>3</sup>, противопожарный резервуар для воды на 50м<sup>3</sup>, система ФАНКОЙЛЬ, навес для теплового насоса, навес для бойлера и оборудования, трансформаторная подстанция, противопожарный щит и благоустройство территории. В данном районе водопроводной скть отсутствует. Чистая вода приввозятся автомашинами и сливается в проектируемой подземный резервуар. Канализационный сеть в районе отсутствует предусмотрен локальное очистной сооружения типа Топлос-12.

2. При разработке генерального плана размещение объектов составляющие комплекса учтены природно-климатические особенности района строительства, роза ветров, функционально-технологическая взаимосвязи зданий и сооружений, оптимальная схема движения транспортных средств.

3.Разбивку объектов проектируемого комплекса произвести от сущ.здание ОП  
Размеры даны в метрах.

\* Данные генплана смотреть с листом ГП-1; ГП-2; ГП-3:

- \* Абсолютная отметка  $\pm 0,000$  принята поверхности чистого пола.
- \* Система высот условная.
- \* За исходную принят отметка рейпер №14-896,62

|          |         |              |        |                                                                                     |      |                                                                                               |                             |      |        |
|----------|---------|--------------|--------|-------------------------------------------------------------------------------------|------|-----------------------------------------------------------------------------------------------|-----------------------------|------|--------|
|          |         |              |        |                                                                                     |      | Заказчик: СЕЗ ДУК Куркандарьинской области                                                    | ГП-ПЗ                       |      |        |
|          |         |              |        |                                                                                     |      | "Реконструкция семейной поликлиники "Окиртма" в Дехканабадском районе Кашкадарьинской области |                             |      |        |
|          |         |              |        |                                                                                     |      |                                                                                               |                             |      |        |
| Изм.     | Кол.уч. | Лист         | № док. | Подпись                                                                             | Дата | Реконструкция ОП<br>на 50 посещения                                                           | Стадия                      | Лист | Листов |
| Директор |         | Хакимов Х.Р  |        |  |      |                                                                                               | РП                          | 1    | 1      |
| ГИП      |         | Остонов Э.Э  |        |  |      |                                                                                               |                             |      |        |
| Разраб.  |         | Хакимова Д.Х |        |  |      |                                                                                               |                             |      |        |
| Н.контр  |         | Остонов Э.Э  |        |  |      | Общие данные                                                                                  | ООО<br>"СурхонМеъморЛойиха" |      |        |
|          |         |              |        |                                                                                     |      |                                                                                               |                             |      |        |
|          |         |              |        |                                                                                     |      |                                                                                               |                             |      |        |


ГЕНЕРАЛЬНЫЙ ГЕНПЛАН М.1:500

ЭКСПЛИКАЦИЯ ЗДАНИЙ И СООРУЖЕНИЙ


| №п/п | Наименование                                        | Ед.изм. шт | Площадь м2. | Примечание |
|------|-----------------------------------------------------|------------|-------------|------------|
| 1    | Здание Семейной поликлиники на 50 посещ. в сутки    | 1          | 433,41      | Проектир.  |
| 2    | Противопожарный щит                                 | 1          | -----       | Проектир.  |
| 3    | Противопожарный резервуар на 50м3 с гидрантом       | 1          | 15,84       | Проектир.  |
| 4    | Трансформаторная подстанция                         | 1          | 2,50        | Проектир.  |
| 5    | Навес, тепловой насос, бойлер                       | 3          | 28,81       | Проектир.  |
| 6    | Подземный резервуар для чистой воды на 5м3 насосной | 1          | 7,70        | Проектир.  |
| 7    | Миниочистное сооружение Топлос 20рг                 | 1          | 2,47        | Проектир.  |
| 8    | Выгребная яма на 15м3                               | 1          | 7.84        | Проектир.  |
| 9    | Стоянка автомашин                                   | м2         | 318,40      | Проектир.  |
| 10   | Сетчат.оргграждение террит.с воротой Еврозабор      | пм         | 102,0       | Проектир.  |
| 11   | Ворота и калитка из Еврозабор                       | 2+2        | 12,0м       | Проектир.  |
| 12   | Кирпичное ограждение территории h+2,0м              | пм         | 162,0       | Проектир.  |
| 13   | Склад угля, место хранения мотопомпы                | 1          | 24,44       | Проектир.  |
| 14   | Больница на 12 койки с поликлиникой                 | 1          | 770,34      | Существ.   |
| 15   | Резервуары для воды                                 | 2          | 17,20       | Существ.   |
| 16   | Выгребная уборная на 6 очка                         | 1          | 71,91       | Существ.   |

ТЕХНИКО - ЭКОНОМИЧЕСКИЕ ПОКАЗАТЕЛИ

| № п.п | Наименование                                                           | Площадь м2 |
|-------|------------------------------------------------------------------------|------------|
|       |                                                                        | м2         |
| 1     | Площадь участка в границах отвода                                      | 3683,52    |
| 2     | Площадь застройки                                                      | 498,57     |
| 3     | Проезды, площадки, дорожки:<br>в том.ч проектируемой бетонной покрытия | 1975,75    |
| 4     | Зеленая зона                                                           | 1209,2     |

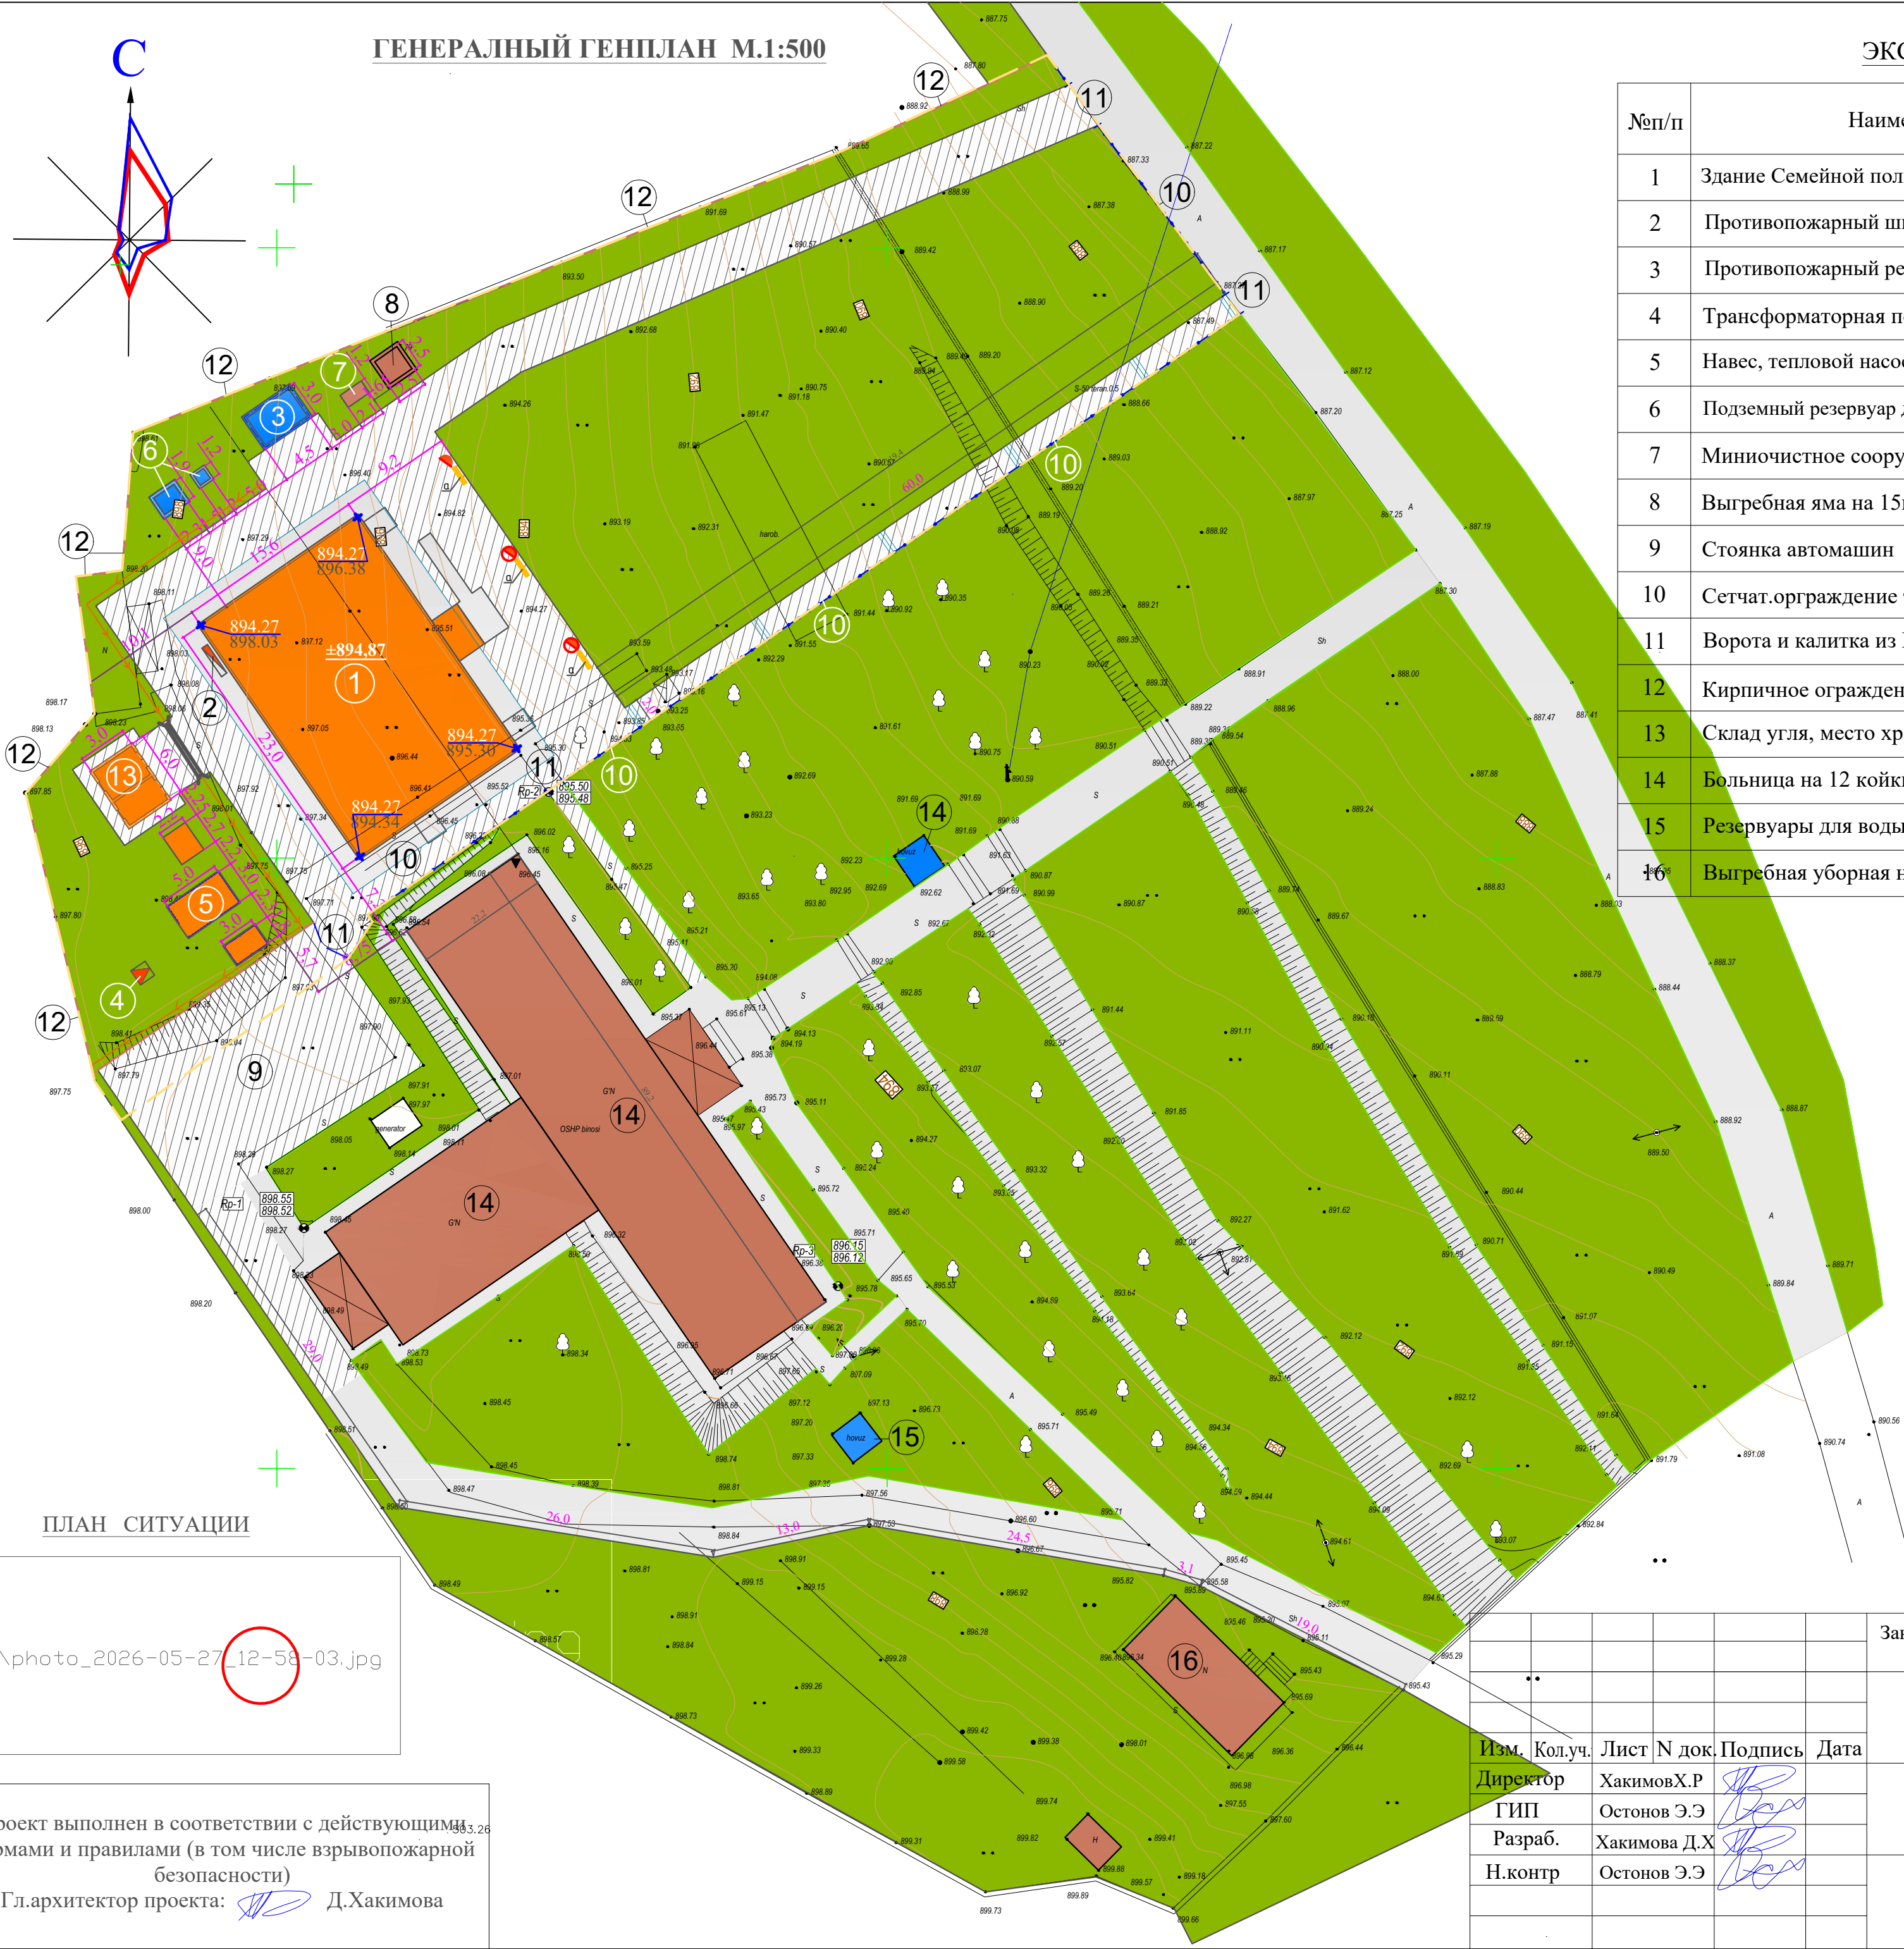

ПЛАН СИТУАЦИИ

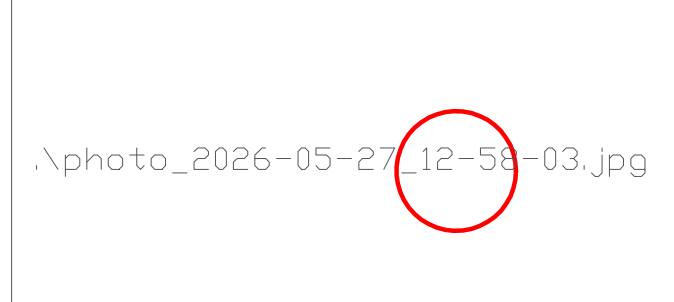

Проект выполнен в соответствии с действующими нормами и правилами (в том числе взрывопожарной безопасности)  
Гл.архитектор проекта: Д.Хакимова

Заказчик: СЕЗ ДУК Сурхандарьинской облхокимията ГП-1

"Реконструкция семейной поликлиники "Окиртма" в Дехканабадском районе Кашкадарьинской области


| Изм.     | Кол.уч. | Лист N док.  | Подпись | Дата |
|----------|---------|--------------|---------|------|
| Директор |         | ХакимовХ.Р   |         |      |
| ГИП      |         | Остонов Э.Э  |         |      |
| Разраб.  |         | Хакимова Д.Х |         |      |
| Н.контр  |         | Остонов Э.Э  |         |      |

Реконструкция ОП на 50 посещения

| Стадия | Лист | Листов |
|--------|------|--------|
| РП     | 1    | 4      |

Генеральный план М.1:500

ООО "СурхонМеъморЛойиха"

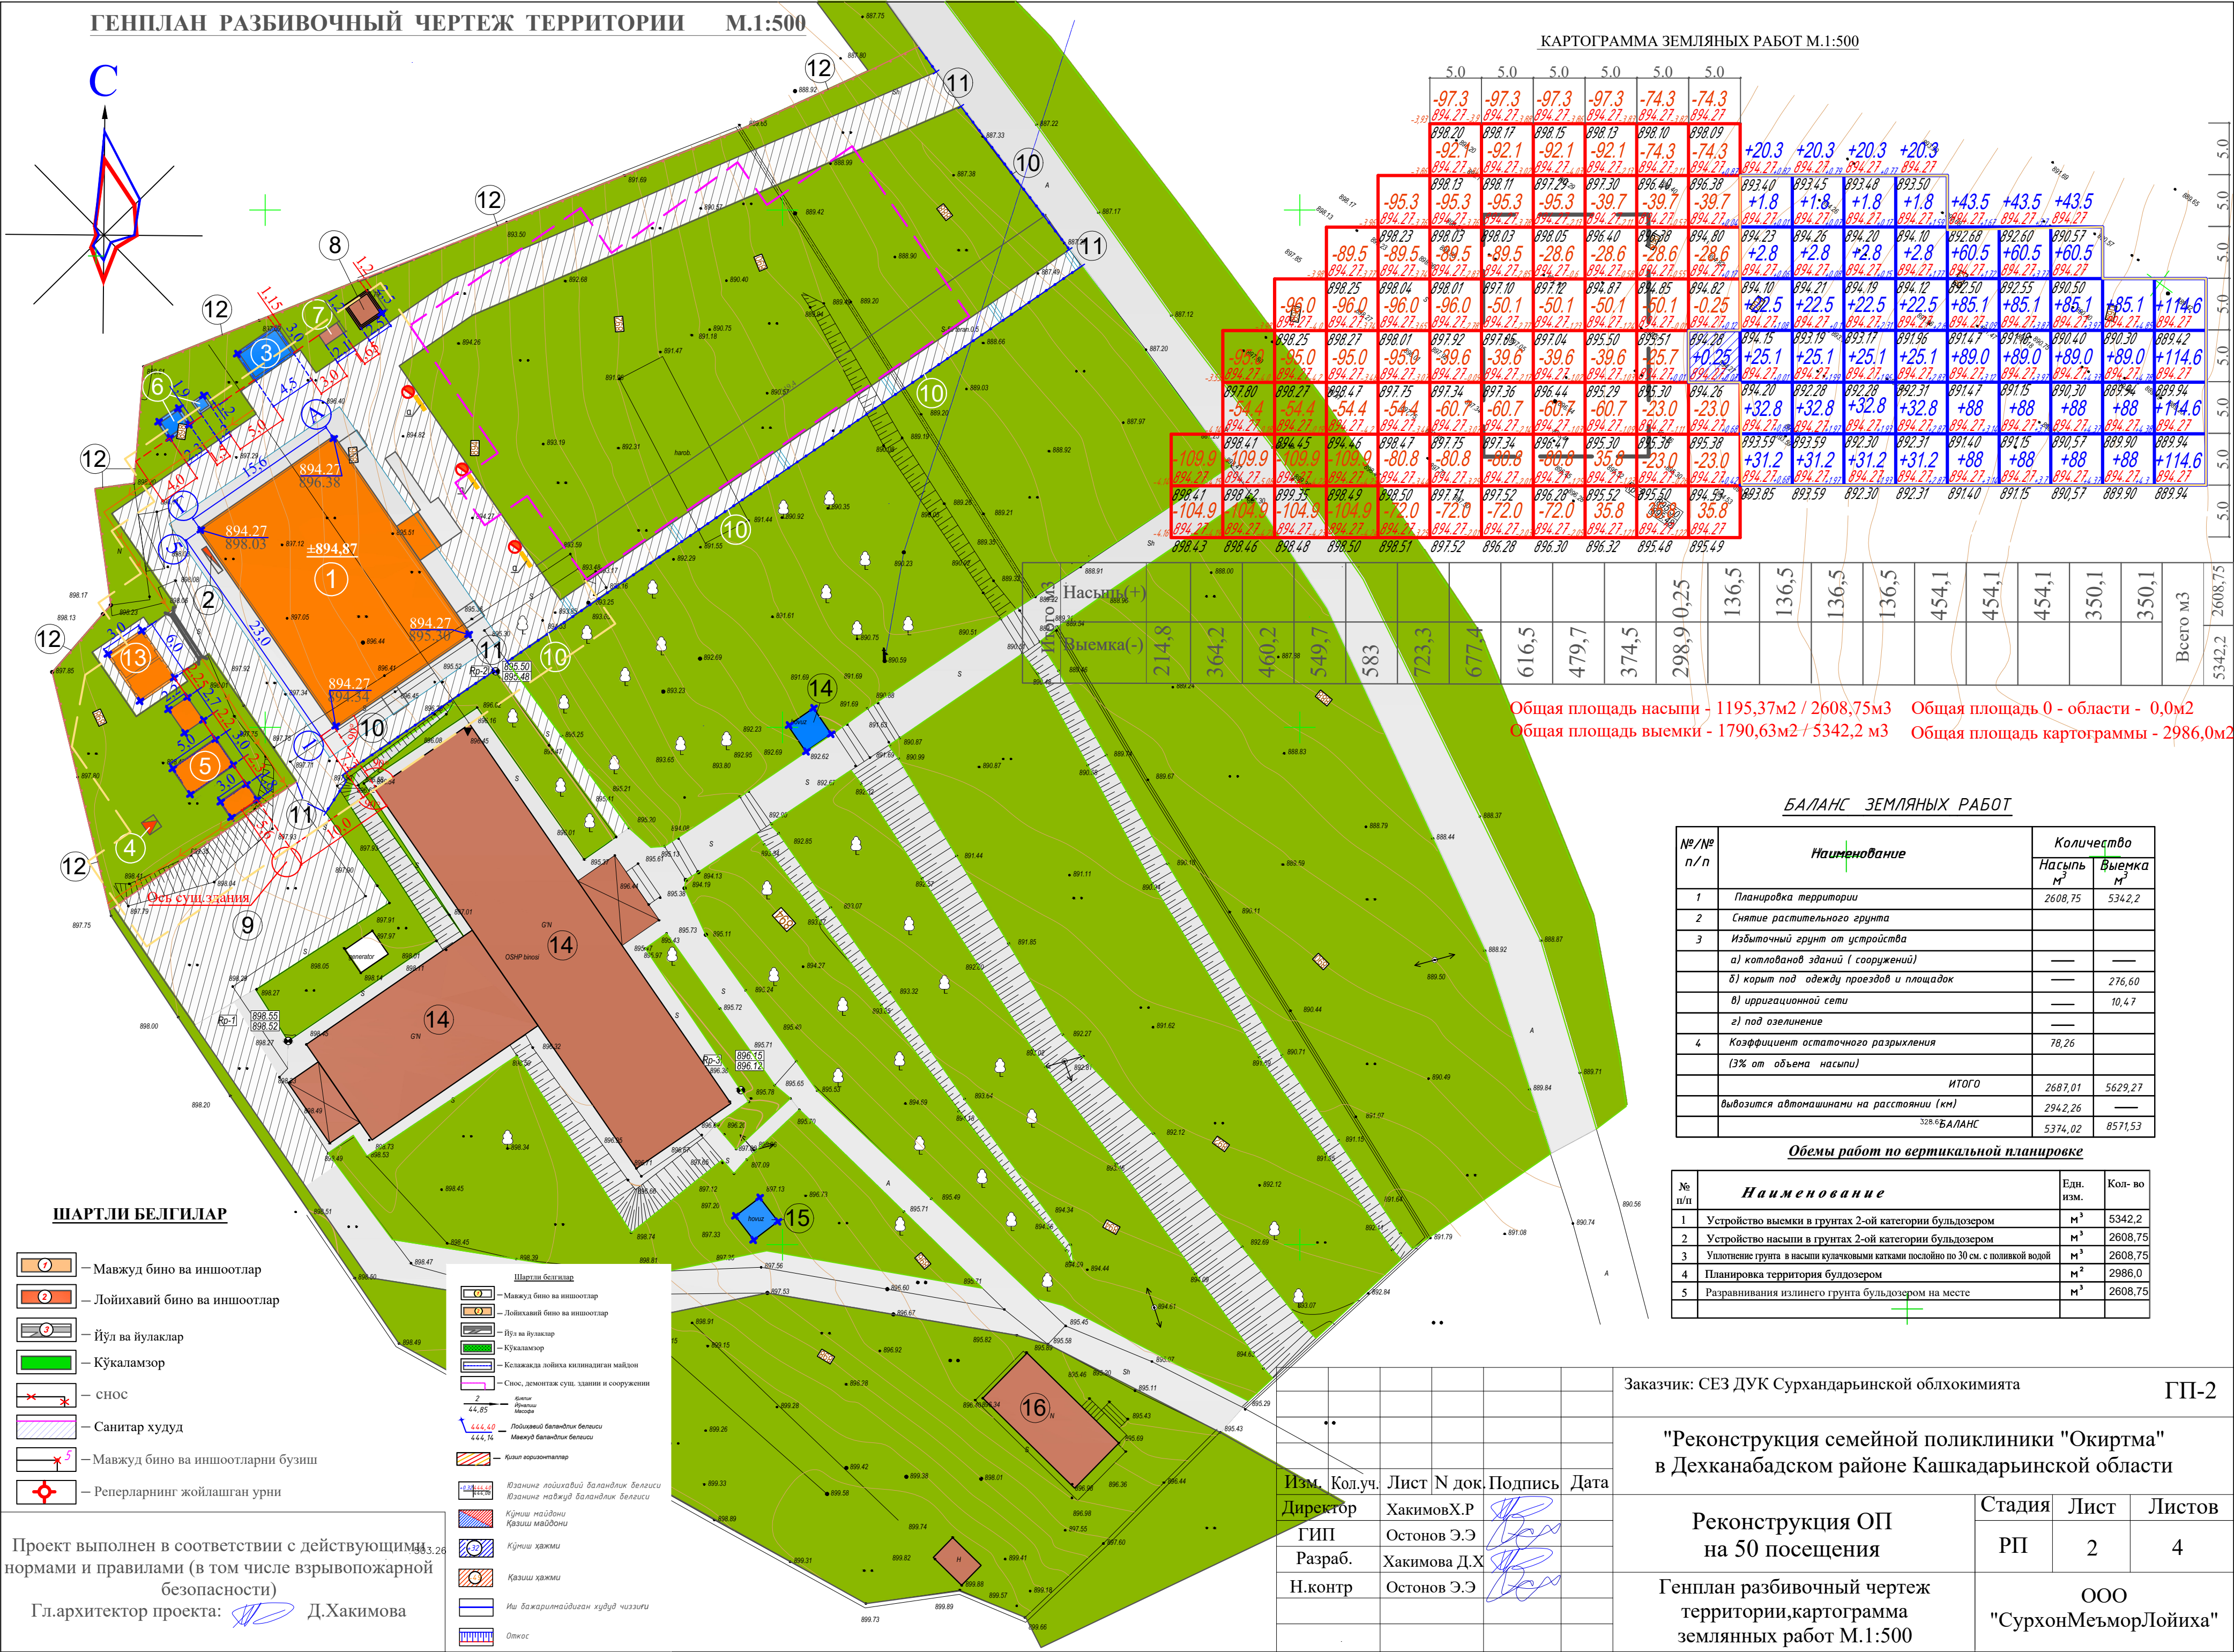

ШАРТЛИ БЕЛГИЛАР

- 1 - Мавжуд бино ва иншоотлар
- 2 - Лойихавий бино ва иншоотлар
- 3 - Йўл ва йулаклар
- 4 - Кўкаламзор
- 5 - Снос, демонтаж суш. злани и сооружеии
- 6 - Санитар худуд
- 7 - Мавжуд бино ва иншоотларни бузиш
- 8 - Реперларнинг жойлашган урни

- 1 - Мавжуд бино ва иншоотлар
- 2 - Лойихавий бино ва иншоотлар
- 3 - Йўл ва йулаклар
- 4 - Кўкаламзор
- 5 - Снос, демонтаж суш. злани и сооружеии
- 6 - Санитар худуд
- 7 - Мавжуд бино ва иншоотларни бузиш
- 8 - Реперларнинг жойлашган урни

Проект выполнен в соответствии с действующими нормами и правилами (в том числе взрывопожарной безопасности)  
Гл.архитектор проекта: Д.Хаимова

Общая площадь насыпи - 1195,37м2 / 2608,75м3  
Общая площадь 0 - области - 0,0м2  
Общая площадь выемки - 1790,63м2 / 5342,2 м3  
Общая площадь картограммы - 2986,0м2

БАЛАНС ЗЕМЛЯНЫХ РАБОТ

| №/№ п/п                                   | Наименование                                              | Количество |           |
|-------------------------------------------|-----------------------------------------------------------|------------|-----------|
|                                           |                                                           | Насыпь м³  | Выемка м³ |
| 1                                         | Планировка территории                                     | 2608,75    | 5342,2    |
| 2                                         | Снятие растительного грунта                               |            |           |
| 3                                         | Избыточный грунт от устройства                            |            |           |
| а) котлованов зданий (сооружений)         |                                                           |            |           |
| б) корыт под одежду проездов и площадок   |                                                           |            | 276,60    |
| в) ирригационной сети                     |                                                           |            | 10,47     |
| г) под озеленение                         |                                                           |            |           |
| 4                                         | Коэффициент остаточного разрыхления (3% от объема насыпи) | 78,26      |           |
| ИТОГО                                     |                                                           | 2608,01    | 5629,27   |
| вывозится автомашинами на расстоянии (км) |                                                           | 2942,26    |           |
| БАЛАНС                                    |                                                           | 5374,02    | 8571,53   |

Объемы работ по вертикальной планировке

| № п/п | Наименование                                                                       | Ед. изм. | Кол. во |
|-------|------------------------------------------------------------------------------------|----------|---------|
| 1     | Устройство выемки в грунтах 2-ой категории бульдозером                             | м³       | 5342,2  |
| 2     | Устройство насыпи в грунтах 2-ой категории бульдозером                             | м³       | 2608,75 |
| 3     | Уплотнение грунта в насыпи кулачковыми катками послойно по 30 см. с поливкой водой | м³       | 2608,75 |
| 4     | Планировка территории бульдозером                                                  | м²       | 2986,0  |
| 5     | Разравнивание излишнего грунта бульдозером на месте                                | м³       | 2608,75 |

Заказчик: СЕЗ ДУК Сурхандарьинской обл.комимията

ГП-2

"Реконструкция семейной поликлиники "Окиртма" в Дехканабадском районе Кашкадарьинской области

Реконструкция ОП на 50 посещения

Стадия Лист Листов  
РП 2 4

Генплан разбивочный чертеж территории, картограмма землянных работ М.1:500

ООО "СурхонМеъморЛойиха"

Изм. Кол.уч. Лист N док. Подпись Дата  
Директор ХакимовХ.Р.  
ГИП Останов Э.Э.  
Разраб. Хаимова Д.Х.  
Н.контр Останов Э.Э.

ГЕНПЛАН БЛАГОУСТРОЙСТВО ТЕРРИТОРИИ М.1:500

ЭКСПЛИКАЦИЯ ЗДАНИЙ И СООРУЖЕНИЙ

| №п/п | Наименование                                        | Ед.изм. шт | Площадь м2. | Примечание |
|------|-----------------------------------------------------|------------|-------------|------------|
| 1    | Здание Семейной поликлиники на 50 посещ. в сутки    | 1          | 383,61      | Проектир.  |
| 2    | Противопожарный щит                                 | 1          | -----       | Проектир.  |
| 3    | Противопожарный резервуар на 50м3 с гидрантом       | 1          | 15,84       | Проектир.  |
| 4    | Трансформаторная подстанция                         | 1          | 2,50        | Проектир.  |
| 5    | Навес, тепловой насос, бойлер                       | 3          | 28,81       | Проектир.  |
| 6    | Подземный резервуар для чистой воды на 5м3 насосной | 1          | 7,70        | Проектир.  |
| 7    | Миниочистное сооружение Топлос 9рт                  | 1          | 2,47        | Проектир.  |
| 8    | Выгребная яма на 15м3                               | 1          | 7,84        | Проектир.  |
| 9    | Стоянка автомашин                                   | м2         | 318,40      | Проектир.  |
| 10   | Сетчат.оргграждение террит.с воротой Еврозабор      | пм         | 102,0       | Проектир.  |
| 11   | Ворота и калитка из Еврозабор                       | 2+2        | 12,0м       | Проектир.  |
| 12   | Кирпичное ограждение территории h+2,0м              | пм         | 162,0       | Проектир.  |
| 13   | Склад угля, место хранения мотопомпы                | 1          | 24,44       | Проектир.  |
| 14   | Больница на 12 койки с поликлиникой                 | 1          | 770,34      | Существ.   |
| 15   | Резервуары для воды                                 | 2          | 17,20       | Существ.   |
| 16   | Выгребная уборная на 6 очка                         | 1          | 71,91       | Существ.   |

УСЛОВНЫЕ ОБОЗНАЧЕНИЯ

-  - Устройство бетонной покрытия тол.100мм на гравийном основании - 1975,75м2
-  - Кирпичное ограждение территории h+2,0м - 162,0пм
-  - Сетчатое ограждение территории Еврозабор с воротой h+2,0м - 102,0пм
-  - Скамейка прямоугольная для взрослых - 3шт
-  - Ирригационный сеть в земельном русле - 41,53 пм
-  - Светильники на металлическом опорах h+3,0 м - 3шт
-  - Ворота металлической решетчатое L=4,5м h+2,0м - 4шт





Объемы работ по благоустройству

| № п/п | Наименование                                                                  | Ед. изм. | Кол-во  |
|-------|-------------------------------------------------------------------------------|----------|---------|
| 1     | Планировка бульдозером на территории                                          | м²       | 1800    |
| 2     | Рытье корыт под покрытие Н - 14 см                                            | м³       | 276,60  |
| 3     | Устройство гравийного основания сл. 10 см                                     | м²       | 1975,75 |
| 4     | Постылающий слой из полипропиленовой пленки под бетон                         | м²       | 1975,75 |
| 5     | Устройство бетонного покрытия тол.10 см с копол. армasetкой шагом 15 x 15 см. | м²       | 1975,75 |

Изох:

- 1.Ободонлаштириш 1:500 микёсли топографи тасвир асосида лойихаланди .
- 2.Ободонлаштиришда асосий йулаклар бетон қопламаси калинлиги 10 см



ШАРТЛИ БЕЛГИЛАР

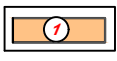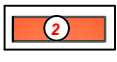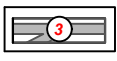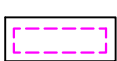-  - Мавжуд бино ва иншоотлар
-  - Лойихавий бино ва иншоотлар
-  - Йўл ва йулаклар
-  - Кўкаламзор
-  - Бузиш ишлари

Проект выполнен в соответствии с действующими нормами и правилами (в том числе взрывопожарной безопасности)

Гл.архитектор проекта: Д.Хакимова

Ko'ndalang kesim beton qoplamasi

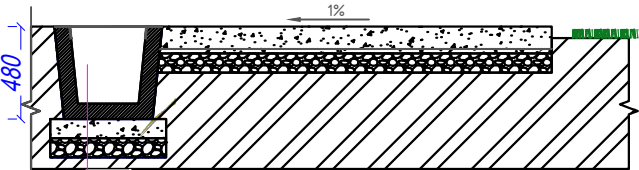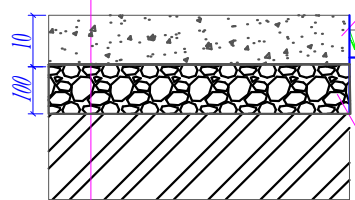

|          |               |      |        |         |      |
|----------|---------------|------|--------|---------|------|
| Изм.     | Кол.уч.       | Лист | № док. | Подпись | Дата |
| Директор | Хакимов Х.Р.  |      |        |         |      |
| ГИП      | Остонов Э.Э.  |      |        |         |      |
| Разраб.  | Хакимова Д.Х. |      |        |         |      |
| Н.контр  | Остонов Э.Э.  |      |        |         |      |

Заказчик: СЕЗ ДУК Сурхандарьинской облхокимията

ГП-3

"Реконструкция семейной поликлиники "Окиртма" в Дехканабадском районе Кашкадарьинской области

Реконструкция ОП на 50 посещения

|        |      |        |
|--------|------|--------|
| Стадия | Лист | Листов |
| РП     | 3    | 4      |

Генеральный благоустройство территории М.1:500

ООО "СурхонМеъморЛойиха"

ГЕНПЛАН С РАЗМЕЩЕНИЕМ ПОДПОЛЬНЫХ КАНАЛОВ М.1:500

ЭКСПЛИКАЦИЯ ЗДАНИЙ И СООРУЖЕНИЙ

Подпольный лоток из ССЦ бетона класса В-12,5 - 22,0пм  
Монолитный колодец из ССЦ бетона В-12,5 - 3шт



РАСХОД МАТЕРИАЛОВ:  
(расходы на 1пм)  
ПОДПОЛЬНЫЙ КАНАЛ (22пм)

- Днища: \*Сетка С-1 (1шт)  
1; 2: Арматура АБК Ф-7мм 1пм / 4,75пм (Общ.)  
Бетон ССЦ В-12,5 - 0,04м3
- Стены: \*Сетка С-2 (2шт)  
1; 2: Арматура АБК Ф-7мм 1пм / 4,75пм х 2шт (Общ.)  
Бетон ССЦ В-12,5 - 0,05м3
- Перекрытия: \*Сетка С-1 (1шт)  
1; 2: Арматура АБК Ф-7мм 1пм / 4,75пм (Общ.)  
Бетон ССЦ В-12,5 - 0,04м3

КОНТРОЛЬНЫЙ КОЛОДЕЦ (3шт)

- Днища \*Сетка С-4 (1шт)  
1. Арматура АБК Ф-7мм L=900мм х 5шт;  
2. Арматура АБК Ф-7мм L=900мм х 5шт; 9пм (Общ.)  
Бетон ССЦ В-12,5 - 0,10м3
- Стены \*Сетка С-5 (4шт)  
Арматура АБК Ф-7мм L=900мм х 4шт:  
Арматура АБК Ф-7мм L=600мм х 5шт; 6,60пм (Общ.)  
Бетон ССЦ В-12,5 - 0,20м3
- \* Плита перекрытия КЩП 1.10-2 с канализационным  
чугунным люком (Легкий) - 3шт

| №п/п | Наименование                                        | Ед.изм.<br>шт | Площадь<br>м2. | Примечание |
|------|-----------------------------------------------------|---------------|----------------|------------|
| 1    | Здание Семейной поликлиники на 50 посещ. в сутки    | 1             | 383,61         | Проектир.  |
| 2    | Противопожарный щит                                 | 1             | -----          | Проектир.  |
| 3    | Противопожарный резервуар на 50м3 с гидрантом       | 1             | 15,84          | Проектир.  |
| 4    | Трансформаторная подстанция                         | 1             | 2,50           | Проектир.  |
| 5    | Навес, тепловой насос, бойлер                       | 3             | 28,81          | Проектир.  |
| 6    | Подземный резервуар для чистой воды на 5м3 насосной | 1             | 7,70           | Проектир.  |
| 7    | Миниочистное сооружение Топлос 9рт                  | 1             | 2,47           | Проектир.  |
| 8    | Выгребная яма на 15м3                               | 1             | 7.84           | Проектир.  |
| 9    | Стоянка автомашин                                   | м2            | 318,40         | Проектир.  |
| 10   | Сетчат.ограждение террит.с воротой Евразбор         | пм            | 102,0          | Проектир.  |
| 11   | Ворота и калитка из Евразбор                        | 2+2           | 12,0м          | Проектир.  |
| 12   | Кирпичное ограждение территории h+2,0м              | пм            | 162,0          | Проектир.  |
| 13   | Склад угля, место хранения мотопомпы                | 1             | 24,44          | Проектир.  |
| 14   | Больница на 12 койки с поликлиникой                 | 1             | 770,34         | Существ.   |
| 15   | Резервуары для воды                                 | 2             | 17,20          | Существ.   |
| 16   | Выгребная уборная на 6 очка                         | 1             | 71,91          | Существ.   |

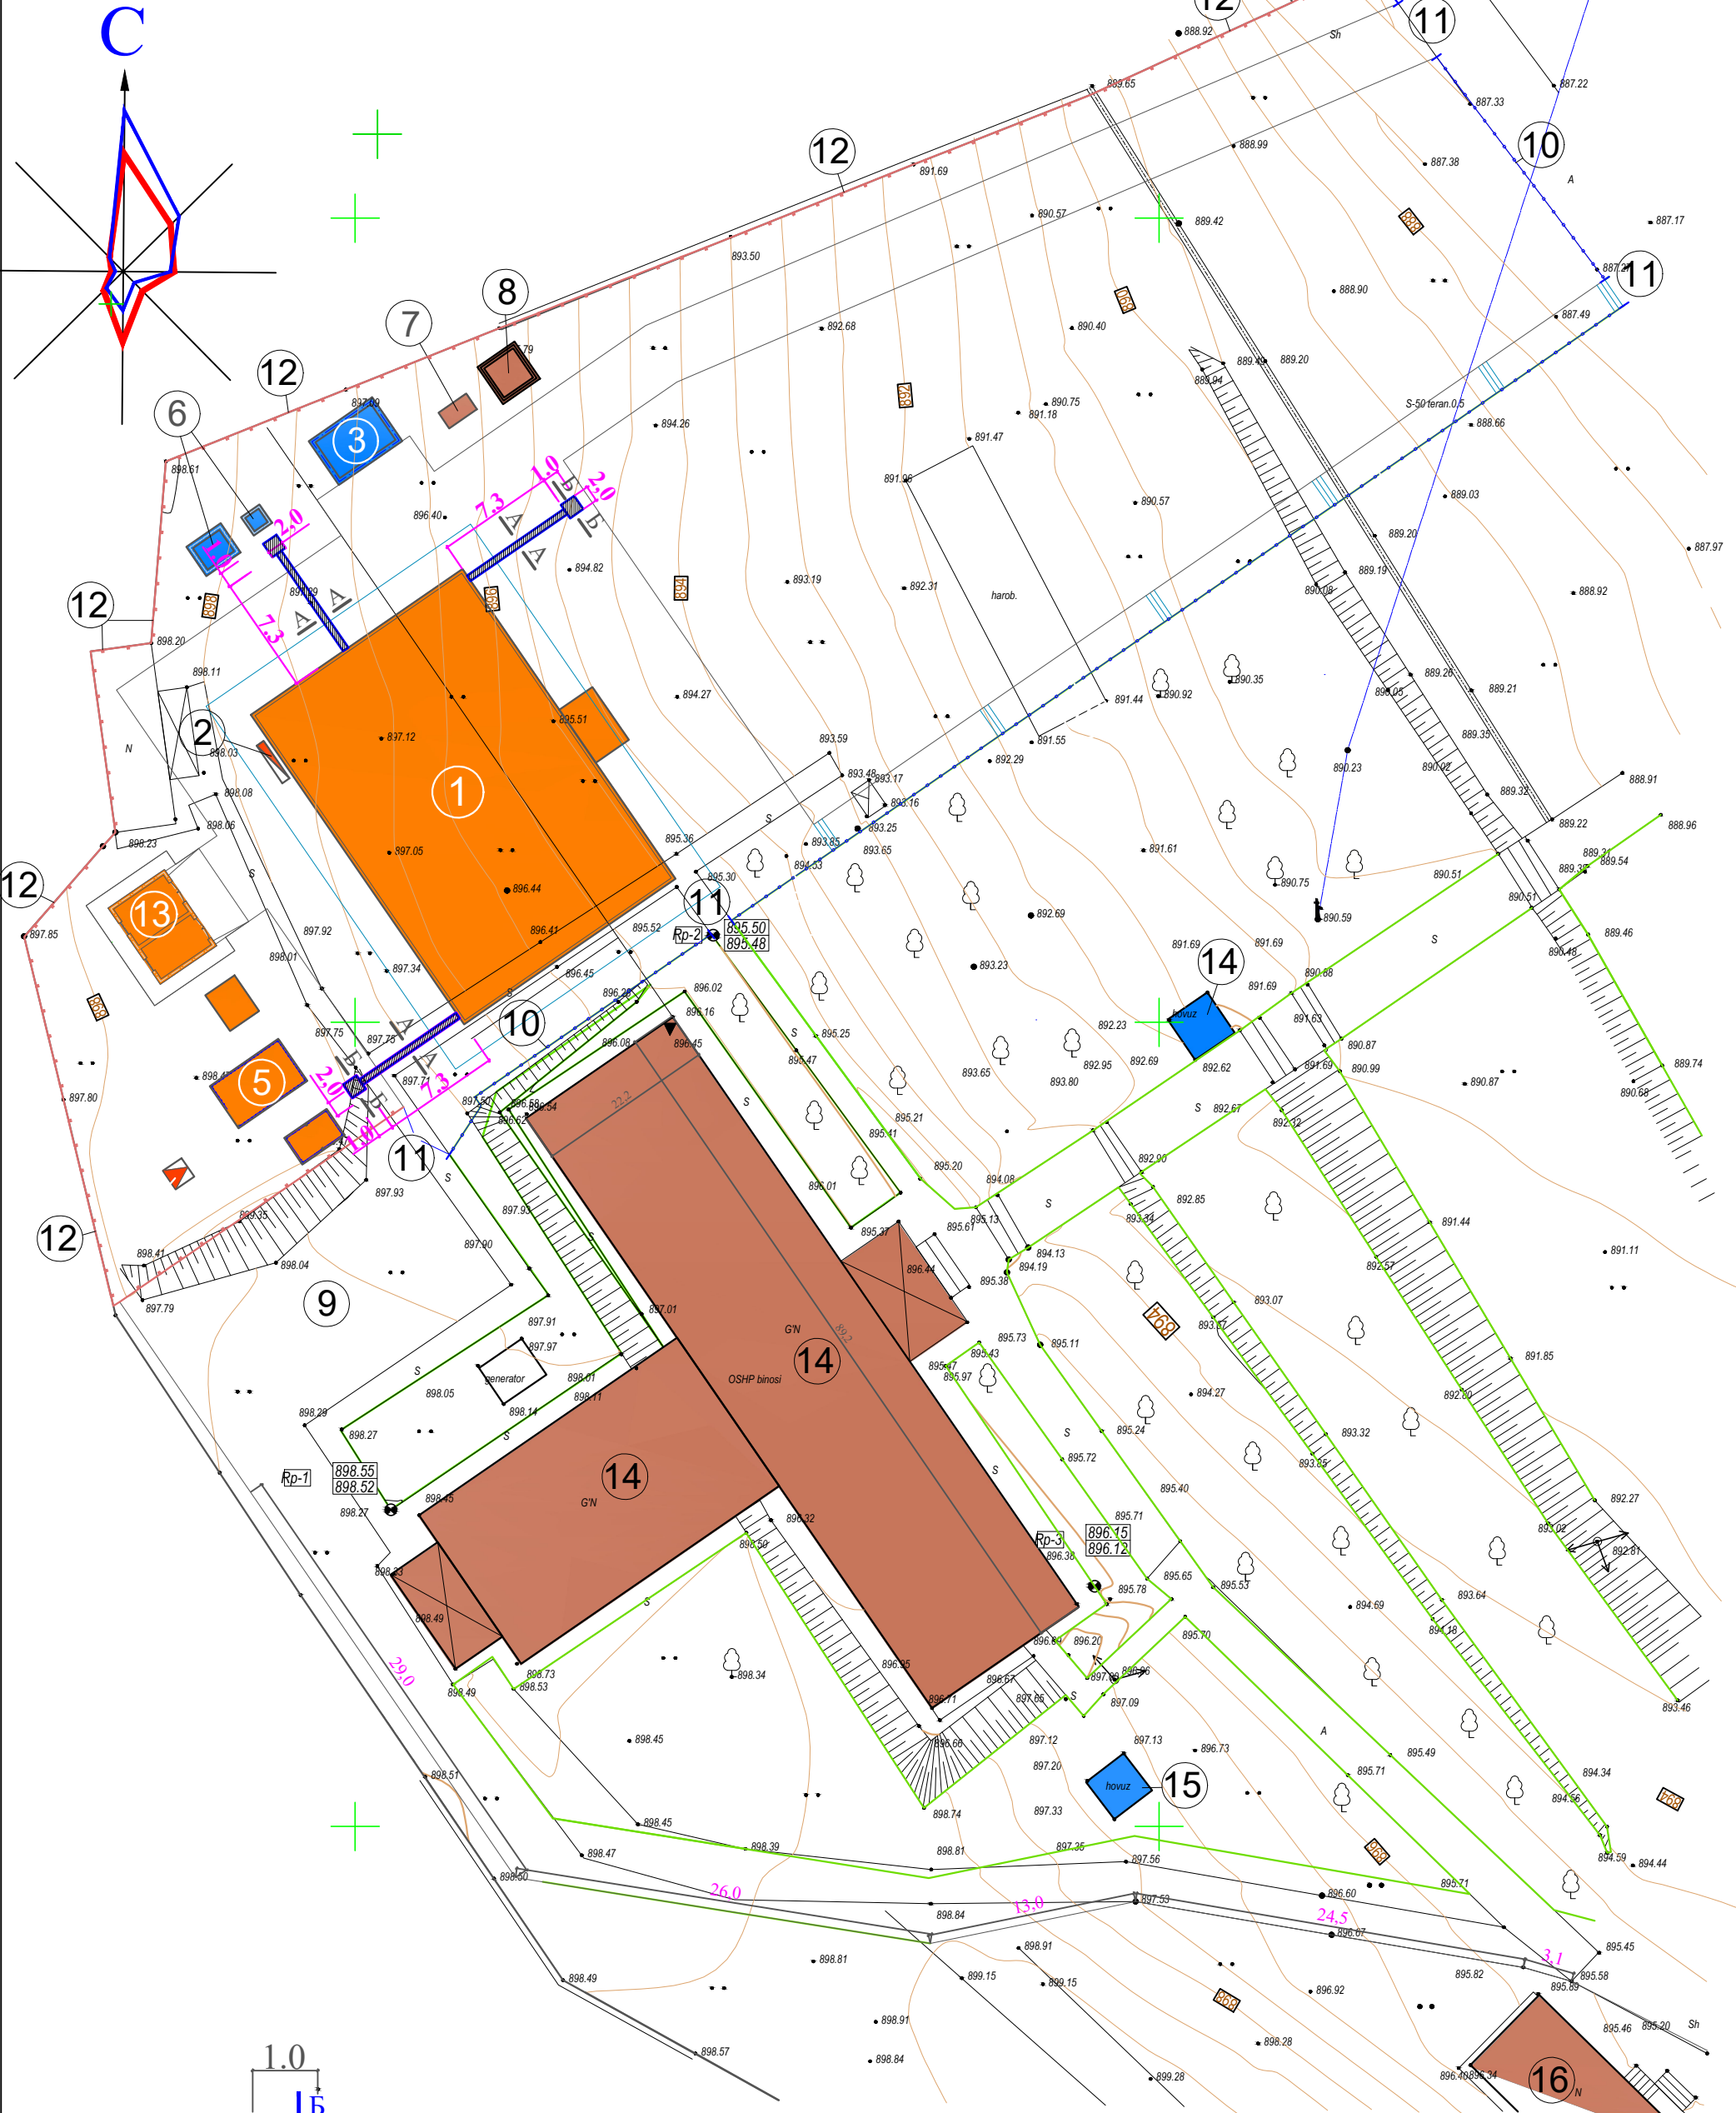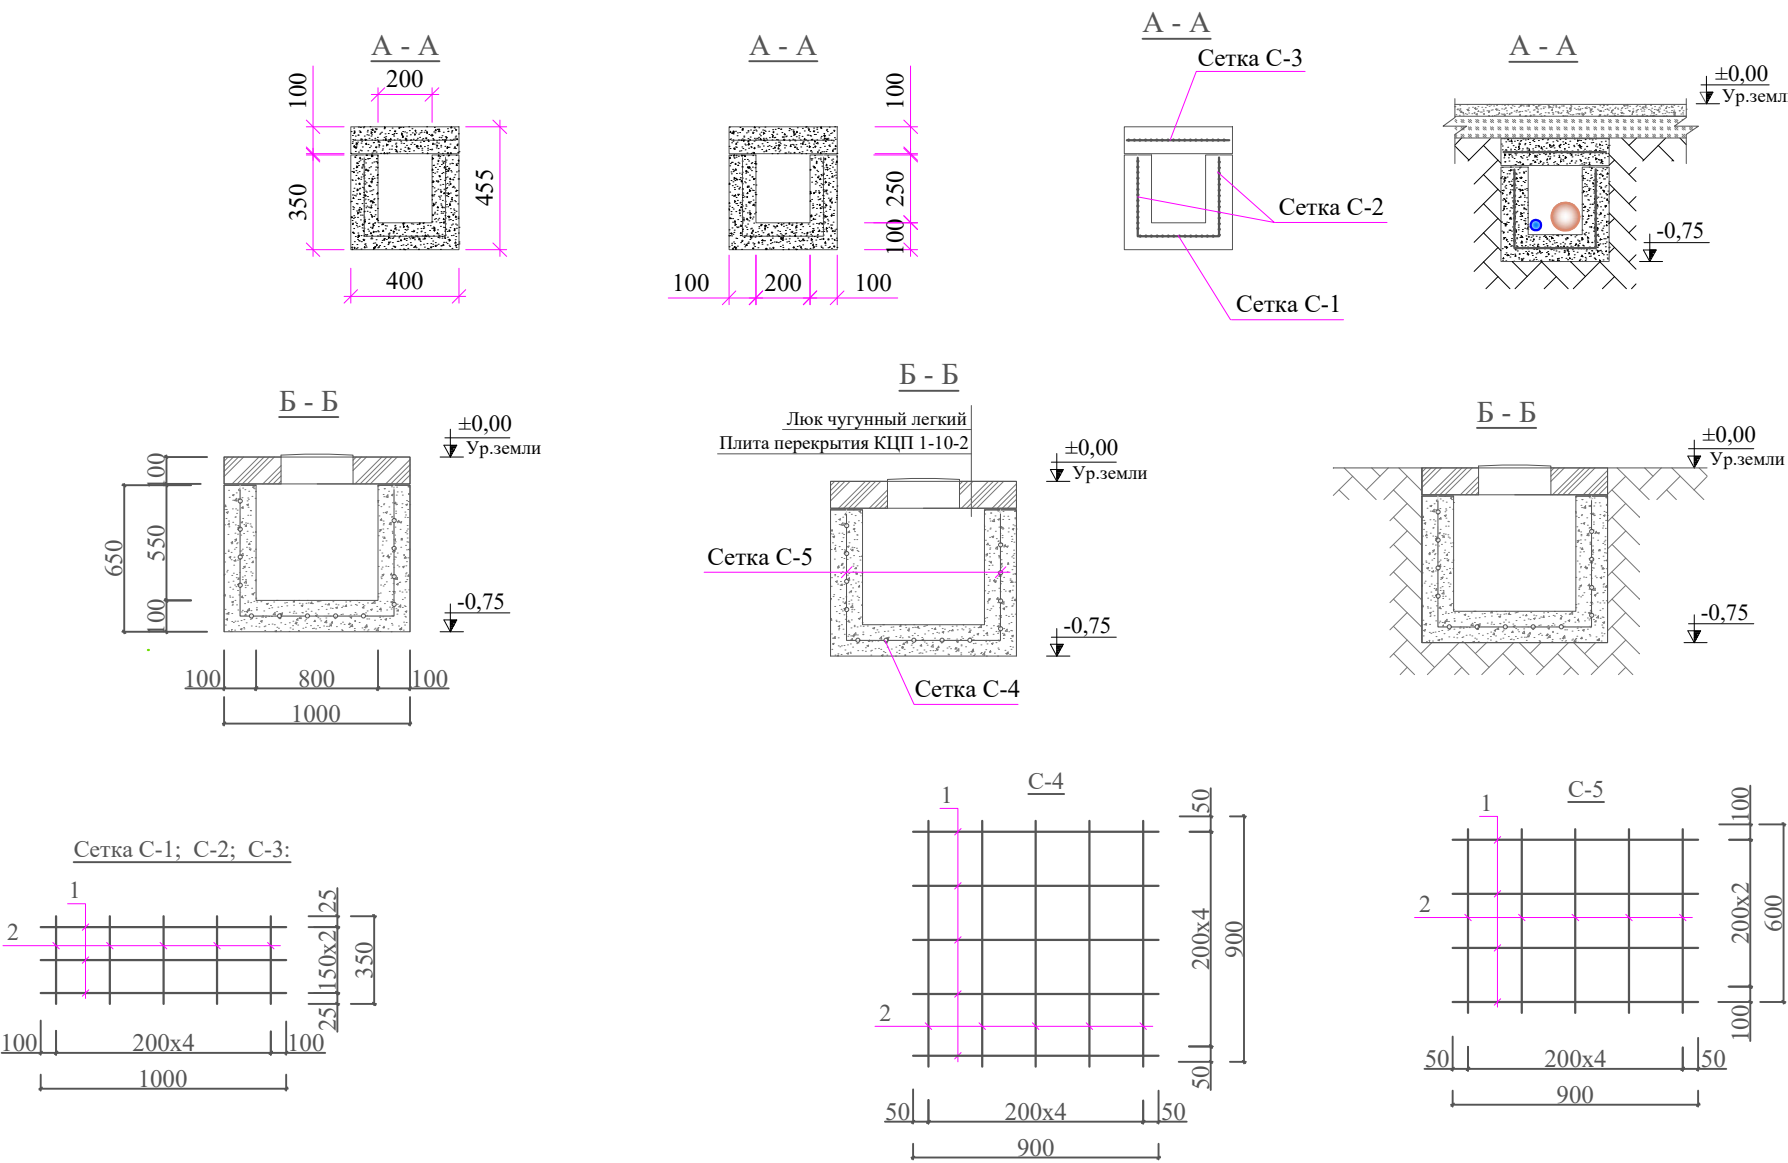

Проект выполнен в соответствии с действующими нормами и правилами (в том числе взрывопожарной безопасности)  
Гл.архитектор проекта: Д.Хаимова

Подпольные каналы выполнить из сульфатостойких марок цемента

|          |         |              |        |                                                                                       |      |                                                                                                  |  |  |                             |      |        |  |
|----------|---------|--------------|--------|---------------------------------------------------------------------------------------|------|--------------------------------------------------------------------------------------------------|--|--|-----------------------------|------|--------|--|
|          |         |              |        |                                                                                       |      | Заказчик: СЕЗ ДУК Сурхандарьинской облохокимията                                                 |  |  |                             | ГП-4 |        |  |
|          |         |              |        |                                                                                       |      | "Реконструкция семейной поликлиники "Окиртма"<br>в Дехканабадском районе Кашкадарьинской области |  |  |                             |      |        |  |
| Изм.     | Кол.уч. | Лист         | N док. | Подпись                                                                               | Дата |                                                                                                  |  |  |                             |      |        |  |
| Директор |         | ХакимовХ.Р   |        |  |      | Реконструкция ОП<br>на 50 посещения                                                              |  |  | Стадия                      | Лист | Листов |  |
| ГИП      |         | Остонов Э.Э  |        |  |      |                                                                                                  |  |  | РП                          | 4    | 4      |  |
| Разраб.  |         | Хакимова Д.Х |        |  |      |                                                                                                  |  |  |                             |      |        |  |
| Н.контр  |         | Остонов Э.Э  |        |  |      | Генплан размещение<br>подпольных каналов и<br>контрольный колодец М.1:500                        |  |  | ООО<br>"СурхонМеъморЛойиха" |      |        |  |
|          |         |              |        |                                                                                       |      |                                                                                                  |  |  |                             |      |        |  |