

ВЕДОМОСТЬ РАБОЧЫХ ЧЕРТЕЖЕЙ ГП

№ п.п	Наименование листа	№листа
1	Общие данные	ГП-ПЗ
2	Генеральный план организации рельефа М.1:500	ГП-1
3	Генеральный план разбивочный чертеж М.1:500	ГП-2
4	Генеральный план благоустройство территории М.1:500	ГП-3

"Реконструкция здание ОП Шргузар" МФЙ "Шургузар" в Дехканабадском районе Кашкадарьинской области разработан на топооснове выполненной "O'ZGASHKLITI" MSNJ Surxondaryo filiali М. 1:1000 в 2026году на основании архитектурно-планировочного задания № 1710-1710212-257491 от 27.02.2026 года.

Граница участка, красные линии и линия застройки нанесен Главным Управлениями Коммунального хозяйства и строительство Кашкадарьинской области.

На территории поликлиники предусмотрено капреконструкция сущ.здания ОП с пристройкой, подземный резервуар для чистой воды на 5м³ с насосной, локальное очистной сооружение Топлос-20 пр, выгребная яма на 15м³, противопожарный резервуар для воды на 50м³, система ФАНКОЙЛЬ, навес для теплового насоса, навес для бойлера и оборудования, трансформаторная подстанция, противопожарный щит и благоустройство территории.В данном районе водопроводной скть отсутствует. Чистая вода приввозятся автомашинами и сливается в проектируемой подземный резервуар. Канализационный сеть в районе отсутствует предусмотрен локальное очистной сооружения типа Топлос-12.

2.При разработке генерального плана размещение объектов составляющие комплекса учтены природно-климатические особенности района строительства, роза ветров, функционально-технологическая взаимосвязи зданий и сооружений, оптимальная схема движения транспортных средств.





3.Разбивку объектов проектируемого комплекса произвести от сущ.здание ОП Размеры даны в метрах.

* Данные генплана смотреть с листом Г П -1; ГП-2; ГП-3:

* Абсолютная отметка ±0,000 принята поверхности чистого пола.

* Система высот условная.

* За исходную принят отметка рейпер **Рр.783.33; №-1-783.70;**

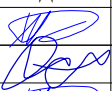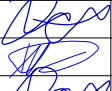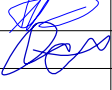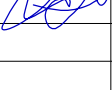						Заказчик: СЕЗ ДУК Кашкадарьинской области			ГП-ПЗ
						"Реконструкция семейной поликлиники "Шургузар" в Дехканабадском районе Кашкадарьинской области			
Изм.	Кол.уч.	Лист	№ док.	Подпись	Дата				
Директор	Хакимов Х.Р					Реконструкция ОП на 50 посещения	Стадия	Лист	Листов
ГИП	Остонов Э.Э						РП	1	1
Разраб.	Хакимова Д.Х								
Н.контр	Остонов Э.Э					Общие данные	ООО "СурхонМеъморЛойиха"		

ГЕНЕРАЛЬНЫЙ ГЕНПЛАН М.1:500

ПЛАН СИТУАЦИИ

ТЕХНИКО-ЭКОНОМИЧЕСКИЕ ПОКАЗАТЕЛИ

№ п.п.	Наименование	Площадь м2
1	Площадь участка в границах отвода	2507,4
2	Площадь застройки	608,1
3	Проезды, площадки, дорожки: в том.ч проектируемой бетонной покрытия	723,72
4	Зеленая зона	1175,59

ЭКСПЛИКАЦИЯ ЗДАНИЙ И СООРУЖЕНИЙ

№п/п	Наименование	Ед.изм. шт.	Площадь м2.	Примечание
1	Здание Семейной поликлиники на 50 посещ. в сутки	1	354,0	Существ.
2	Пристройка с переходом	1	126,0	Проектир.
3	Противопожарный щит	1	-----	Проектир.
4	Противопожарный резервуар на 50м3 с гидрантом	1	15,84	Проектир.
5	Трансформаторная подстанция	1	2,50	Проектир.
6	Навес, тепловой насос, бойлер	3	28,81	Проектир.
7	Подземный резервуар для чистой воды на 5м3 насосной	1	7,70	Проектир.
8	Миниочистное сооружение Топлос 9pt	1	2,47	Проектир.
9	Выгребная яма на 15м3	1	7.84	Проектир.
10	Стоянка автомашин	м2	448,0	Проектир.
11	Сетчат.орграждение террит.с воротой Еврзабор	пм	88,0	Проектир.
12	Ворота из Еврзабор	3	12,0м	Проектир.
13	Кирпичное ограждение территории h+2,0м	пм	84,80	Проектир.
14	Склад угля, место хранения мотопомпы	1	24,44	Проектир.
15	Склад угля, вспомогательная здания	1	38.5	Сносъ

УСЛОВНЫЕ ОБОЗНАЧЕНИЯ

- Устройство бетонной покрытия тол.100мм на гравийном основании - 723,72м2
- Кирпичное ограждение территории h+2,0м - 84,8пм
- Сетчатое ограждение территории Еврзабор с воротой h+2,0м - 88,0пм
- Ворота металлической решетчатое L=4,5м h+2,0м - 3шт
- Скамейка прямоугольная для взрослых - 5шт
- Ирригационный сеть в земельном русле - 41,53 пм
- Светильники на металлическом опорах h+3,0 м - 2шт

ШАРТЛИ БЕЛГИЛАР

- Мавжуд бино ва иншоотлар
- Лойихавий бино ва иншоотлар
- Йўл ва йулаклар
- Кукаламзор
- Бузиш ишлари

Проект выполнен в соответствии с действующими нормами и правилами (в том числе взрывопожарной безопасности)
Гл.архитектор проекта: Д.Хакимова

Заказчик: СЕЗ ДУК Кашкадарьинской облхокимията						ГП-1		
"Реконструкция семейной поликлиники "Шургузар" в Дехканабадском районе Кашкадарьинской области								
Реконструкция ОП на 50 посещения						Стадия	Лист	Листов
						РП	1	4
Генеральный план М.1:500						ООО "СурхонМеъморЛойиха"		
Изм.	Кол.уч.	Лист	N док	Подпись	Дата			
Директор	ХакимовХ.Р							
ГИП	Остонов Э.Э							
Разраб.	Хакимова Д.Х							
Н.контр	Остонов Э.Э							

№п/п	Наименование	Ед.изм. шт	Площадь м2.	Примечание
1	Здание Семейной поликлиники на 50 посещ. в сутки	1	354,0	Существ.
2	Пристройка с переходом	1	126,0	Проектир.
3	Противопожарный щит	1	-----	Проектир.
4	Противопожарный резервуар на 50м3 с гидрантом	1	15,84	Проектир.
5	Трансформаторная подстанция	1	2,50	Проектир.
6	Навес, тепловой насос, бойлер	3	28,81	Проектир.
7	Подземный резервуар для чистой воды на 5м3 насосной	1	7,70	Проектир.
8	Миниочистное сооружение Топлос 9рг	1	2,47	Проектир.
9	Выгребная яма на 15м3	1	7,84	Проектир.
10	Стоянка автомашин	м2	448,0	Проектир.
11	Сетчат.орграждение террит.с воротой Еврозабор	пм	88,0	Проектир.
12	Ворота из Еврозабор	3	12,0м	Проектир.
13	Кирпичное ограждение территории h+2,0м	пм	84,80	Проектир.
14	Склад угля, место хранения мотопомпы	1	24,44	Проектир.
15	Склад угля, вспомогательная здания	1	38.5	Сносъ

УСЛОВНЫЕ ОБОЗНАЧЕНИЯ

-  - Устройство бетонной покрытия тол.100мм на гравийном основании - 723,72м2
-  - Кирпичное ограждение территории h+2,0м - 84,8пм
-  - Сетчатое ограждение территории Еврозабор с воротой h+2,0м - 88,0пм
-  - Ворота металлической решетчатое L=4,5м h+2,0м - 3шт
-  - Скамейка прямоугольная для взрослых - 5шт
-  - Ирригационный сеть в земельном русле - 41,53 пм
-  - Светильники на металлическом опорах h+3,0 м - 2шт

- Шартли белгилар
-  - Мавжуд бино ва иншоотлар
-  - Лойихавий бино ва иншоотлар
-  - Йўл ва йулаклар
-  - Кўчаламзор
-  - Касбиy хизматкор
-  - Санoт, демирчilik, сув, дачини ва созлаш
-  - Кучли ва йулаклар
-  - Кучли ва йулаклар
-  - Кучли ва йулаклар
-  - Кучли ва йулаклар
-  - Кучли ва йулаклар
-  - Кучли ва йулаклар

ШАРТЛИ БЕЛГИЛАР

-  - Мавжуд бино ва иншоотлар
-  - Лойихавий бино ва иншоотлар
-  - Йўл ва йулаклар
-  - Кўчаламзор
-  - Кучли ва йулаклар

ИЗОХ:

1. Бош режа схемаси 1:500 микёли топографик тасвир асосида лойихаланди .
2. Кузгалмас нукталар боғланиш координаталарининг бошлангич нуктаси сифатида мавжуд реперлар Рр.1-783,33; ва №-Ютм 783,70 қабул қилинсин.
3. Кузгалмас нукталарнинг боғланиш ишларини бажариш учун махсус рухсатномага эга ташиқлот мутахасиси чакирилиши ишлар бажарилсин.

Объемы работ по вертикальной планировке



№ п/п	Наименование	Ед. изм.	Кол-во
1	ОБЩИЕ Планировка территории бульдозером	м2	703,18

Проект выполнен в соответствии с действующими нормами и правилами (в том числе взрывопожарной безопасности)

Гл.архитектор проекта: Д.Хакимова

						Заказчик: СЕЗ ДУК Кашкадарьинской облхокимията				ГП-2		
						"Реконструкция семейной поликлиники "Шургузар" в Дехканабадском районе Кашкадарьинской области						
Изм.	Кол.уч.	Лист	N док.	Подпись	Дата	Реконструкция ОП на 50 посещения				Стадия	Лист	Листов
Директор	Хакимов	Х.Р								РП	2	4
ГИП	Остонов	Э.Э										
Разраб.	Хакимова	Д.Х										
Н.контр	Остонов	Э.Э				Генплан разбивочный чертеж территории М.1:500				ООО "СурхонМеъморЛойиха"		

ВЕРТИКАЛЬНЫЙ ПЛАНИРОВКА М.1:500

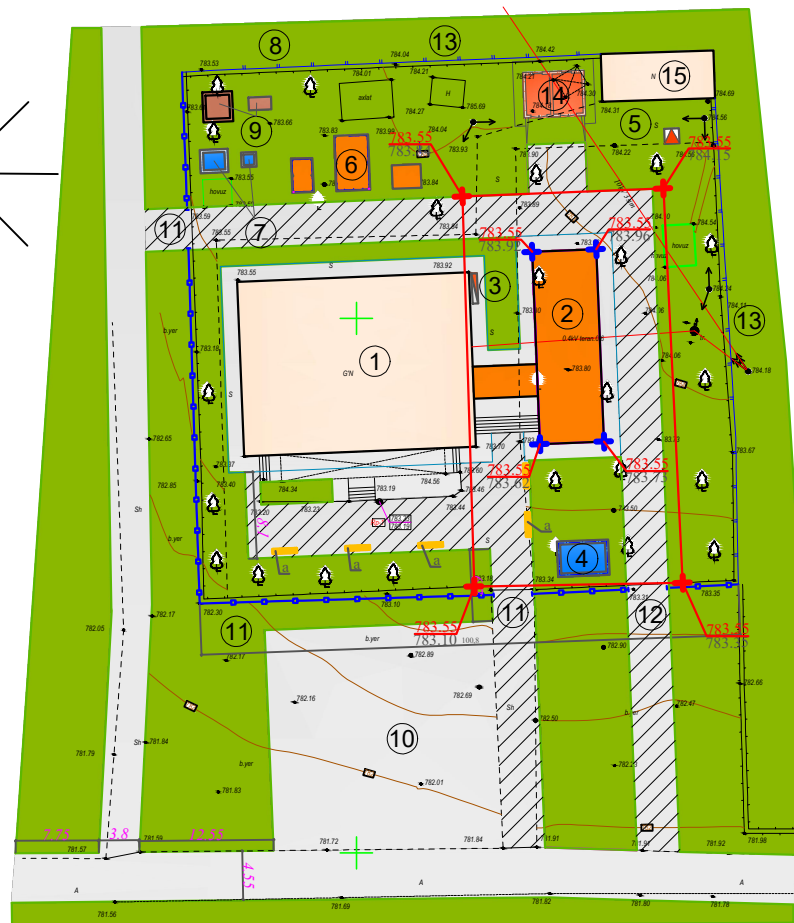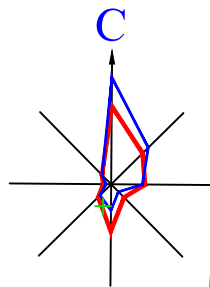

ЭКСПЛИКАЦИЯ ЗДАНИЙ И СООРУЖЕНИЙ

№п/п	Наименование	Ед.изм. шт	Площадь м2.	Примечание
1	Здание Семейной поликлиники на 50 посещ. в сутки	1	354,0	Сущест.
2	Пристройка с переходом	1	126,0	Проектир.
3	Противопожарный щит	1	-----	Проектир.
4	Противопожарный резервуар на 50м3 с гидрантом	1	15,84	Проектир.
5	Трансформаторная подстанция	1	2,50	Проектир.
6	Навес, тепловой насос, бойлер	3	28,81	Проектир.
7	Подземный резервуар для чистой воды на 5м3 насосной	1	7,70	Проектир.
8	Миниочистное сооружение Топлос 9рг	1	2,47	Проектир.
9	Выгребная яма на 15м3	1	7,84	Проектир.
10	Стоянка автомашин	м2	448,0	Проектир.
11	Сетчат.орграждение террит.с воротой Еврозабор	пм	88,0	Проектир.
12	Ворота из Еврозабор	3	12,0м	Проектир.
13	Кирпичное ограждение территории h+2,0м	пм	84,80	Проектир.
14	Склад угля, место хранения мотопомпы	1	24,44	Проектир.
15	Склад угля, вспомогательная здания	1	38.5	Снос

ШАРТЛИ БЕЛГИЛАР

- Мавжуд бино ва иншоотлар
- Лойихавий бино ва иншоотлар
- Йул ва йулаклар
- Кўкаламзор
- Бузиш ишлари

УСЛОВНЫЕ ОБОЗНАЧЕНИЯ

- Устройство бетонной покрытия тол.100мм на гравийном основании - 723,72м2
- Кирпичное ограждение территории h+2,0м - 84,8пм
- Сетчатое ограждение территории Еврозабор с воротой h+2,0м - 88,0пм
- Ворота металлической решетчатое L=4,5м h+2,0м - 3шт
- Скамейка прямоугольная для взрослых - 5шт
- Ирригационный сеть в земельном русле - 41,53 пм
- Светильники на металлическом опорах h+3,0 м - 2шт

Объемы работ по вертикальной планировке



№ п/п	Наименование	Ед. изм.	Кол-во
1	ОБЩИЕ Планировка территория булдозером	м2	703.18

Проект выполнен в соответствии с действующими нормами и правилами (в том числе взрывопожарной безопасности)
Гл.архитектор проекта: Д.Хакимова

Заказчик: СЕЗ ДУК Кашкадарьинской облхокимията						ГП-3		
"Реконструкция семейной поликлиники "Шургузар" в Дехканабадском районе Кашкадарьинской области								
Изм.	Кол.уч.	Лист	N док	Подпись	Дата	Реконструкция ОП на 50 посещения	Стадия	Лист
Директор	ХакимовХ.Р						РП	3
ГИП	Остонов Э.Э							4
Разраб.	Хакимова Д.Х							
Н.контр	Остонов Э.Э					Вертикальный планировка М.1:500	ООО "СурхонМеъморЛойиха"	

ГЕНПЛАН БЛАГОУСТРОЙСТВО ТЕРРИТОРИИ М.1:500

ЭКСПЛИКАЦИЯ ЗДАНИЙ И СООРУЖЕНИЙ

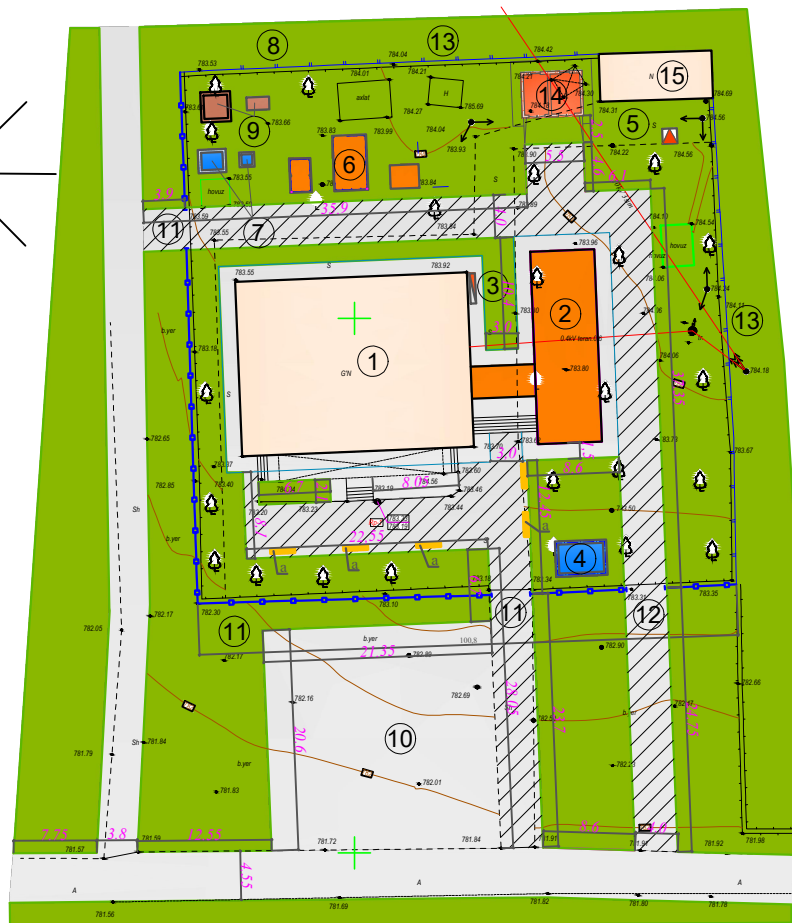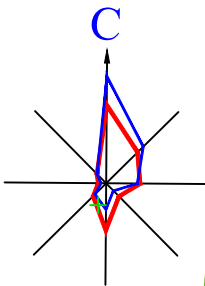


№п/п	Наименование	Ед.изм. шт	Площадь м2.	Примечание
1	Здание Семейной поликлиники на 50 посещ. в сутки	1	354,0	Существ.
2	Пристройка с переходом	1	126,0	Проектир.
3	Противопожарный щит	1	-----	Проектир.
4	Противопожарный резервуар на 50м3 с гидрантом	1	15,84	Проектир.
5	Трансформаторная подстанция	1	2,50	Проектир.
6	Навес, тепловой насос, бойлер	3	28,81	Проектир.
7	Подземный резервуар для чистой воды на 5м3 насосной	1	7,70	Проектир.
8	Миниочистное сооружение Топлос 9рг	1	2,47	Проектир.
9	Выгребная яма на 15м3	1	7,84	Проектир.
10	Стоянка автомашин	м2	448,0	Проектир.
11	Сетчат.орграждение террит.с воротой Еврозабор	пм	88,0	Проектир.
12	Ворота из Еврозабор	3	12,0м	Проектир.
13	Кирпичное ограждение территории h+2,0м	пм	84,80	Проектир.
14	Склад угля, место хранения мотопомпы	1	24,44	Проектир.
15	Склад угля, вспомогательная здания	1	38.5	Снос

ШАРТЛИ БЕЛГИЛАР

- Мавжуд бино ва иншоотлар
- Лойихавий бино ва иншоотлар
- Йул ва йулаклар
- Кўкаламзор
- Бузили иншари

УСЛОВНЫЕ ОБОЗНАЧЕНИЯ

- Устройство бетонной покрытия тол.100мм на гравийном основании - 723,72м2
- Кирпичное ограждение территории h+2,0м - 84,8пм
- Сетчатое ограждение территории Еврозабор с воротой h+2,0м - 88,0пм
- Ворота металлической решетчатое L=4,5м h+2,0м - 3шт
- Скамейка прямоугольная для взрослых - 5шт
- Ирригационный сеть в земельном русле - 41,53 пм
- Светильники на металлическом опорах h+3,0 м - 2шт

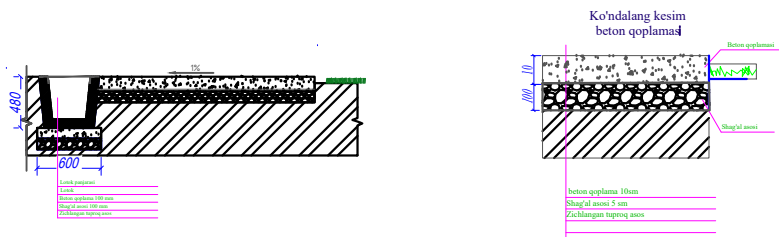

Объемы работ по благоустройству

№ п/п	Наименование	Ед. изм.	Кол-во
1	Планировка бульдозером на территории	м²	703,18
2	Рытье корыт под покрытие Н - 14 см	м²	101,32
3	Устройство гравийного основания сл. 10 см	м²	723,72
4	Постылающий слой из полипропиленовой пленки под бетон	м²	723,72
5	Устройство бетонного покрытия тол.10 см с коноп. армасеткой шагом 15 x 15 см.	м²	723,72

Проект выполнен в соответствии с действующими нормами и правилами (в том числе взрывопожарной безопасности)
Гл.архитектор проекта: Д.Хакимова

Заказчик: СЕЗ ДУК Кашкадарьинской облхокимията

ГП-4

"Реконструкция семейной поликлиники "Шургузар" в Дехканабадском районе Кашкадарьинской области

Реконструкция ОП на 50 посещения

Генеральный благоустройство территории М.1:500

Стадия Лист Листов
РП 4 4

ООО "СурхонМеъморЛойиха"

Изм.	Кол.уч.	Лист	N док	Подпись	Дата
Директор	Хакимов Х.Р				
ГИП	Остонов Э.Э				
Разраб.	Хакимова Д.Х				
Н.контр	Остонов Э.Э				