

ГОСУДАРСТВЕННЫЙ КОМИТЕТ РЕСПУБЛИКИ УЗБЕКИСТАН ПО АРХИТЕКТУРЕ И СТРОИТЕЛЬСТВУ
СУРХАНДАРЬИНСКАЯ ОБЛАСТЬ г. ТЕРМЕЗ
ООО "ТАЪМИР ЛОЙИХА"

РАБОЧИЙ ПРОЕКТ

ОБЪЕКТ:

Денов тумани "Меҳр-оқибат" МФЙда қозонхона ва иссиқлик тармоғини қуриш,
индивидуал иссиқлик пунктларини ўрнатиш лойиҳаси.

Заказчик: "Иссиқлик таъминоти объектлари бўйича
инжиниринг компанияси" Дм

АЛЬБОМ
НВК

г. Термез - 2026 г

ГОСУДАРСТВЕННЫЙ КОМИТЕТ РЕСПУБЛИКИ УЗБЕКИСТАН ПО АРХИТЕКТУРЕ И СТРОИТЕЛЬСТВУ
СУРХАНДАРЬИНСКАЯ ОБЛАСТЬ г. ТЕРМЕЗ
ООО "ТАЪМИР ЛОЙИХА"

РАБОЧИЙ ПРОЕКТ

ОБЪЕКТ:

Денов тумани "Меҳр-оқибат" МФЙда қозонхона ва иссиқлик тармоғини қуриш,
индивидуал иссиқлик пунктларини ўрнатиш лойиҳаси.

Директор:

ГИП:




Музафаров

Маматкулов

г. Термез - 2025 г

[illegible]

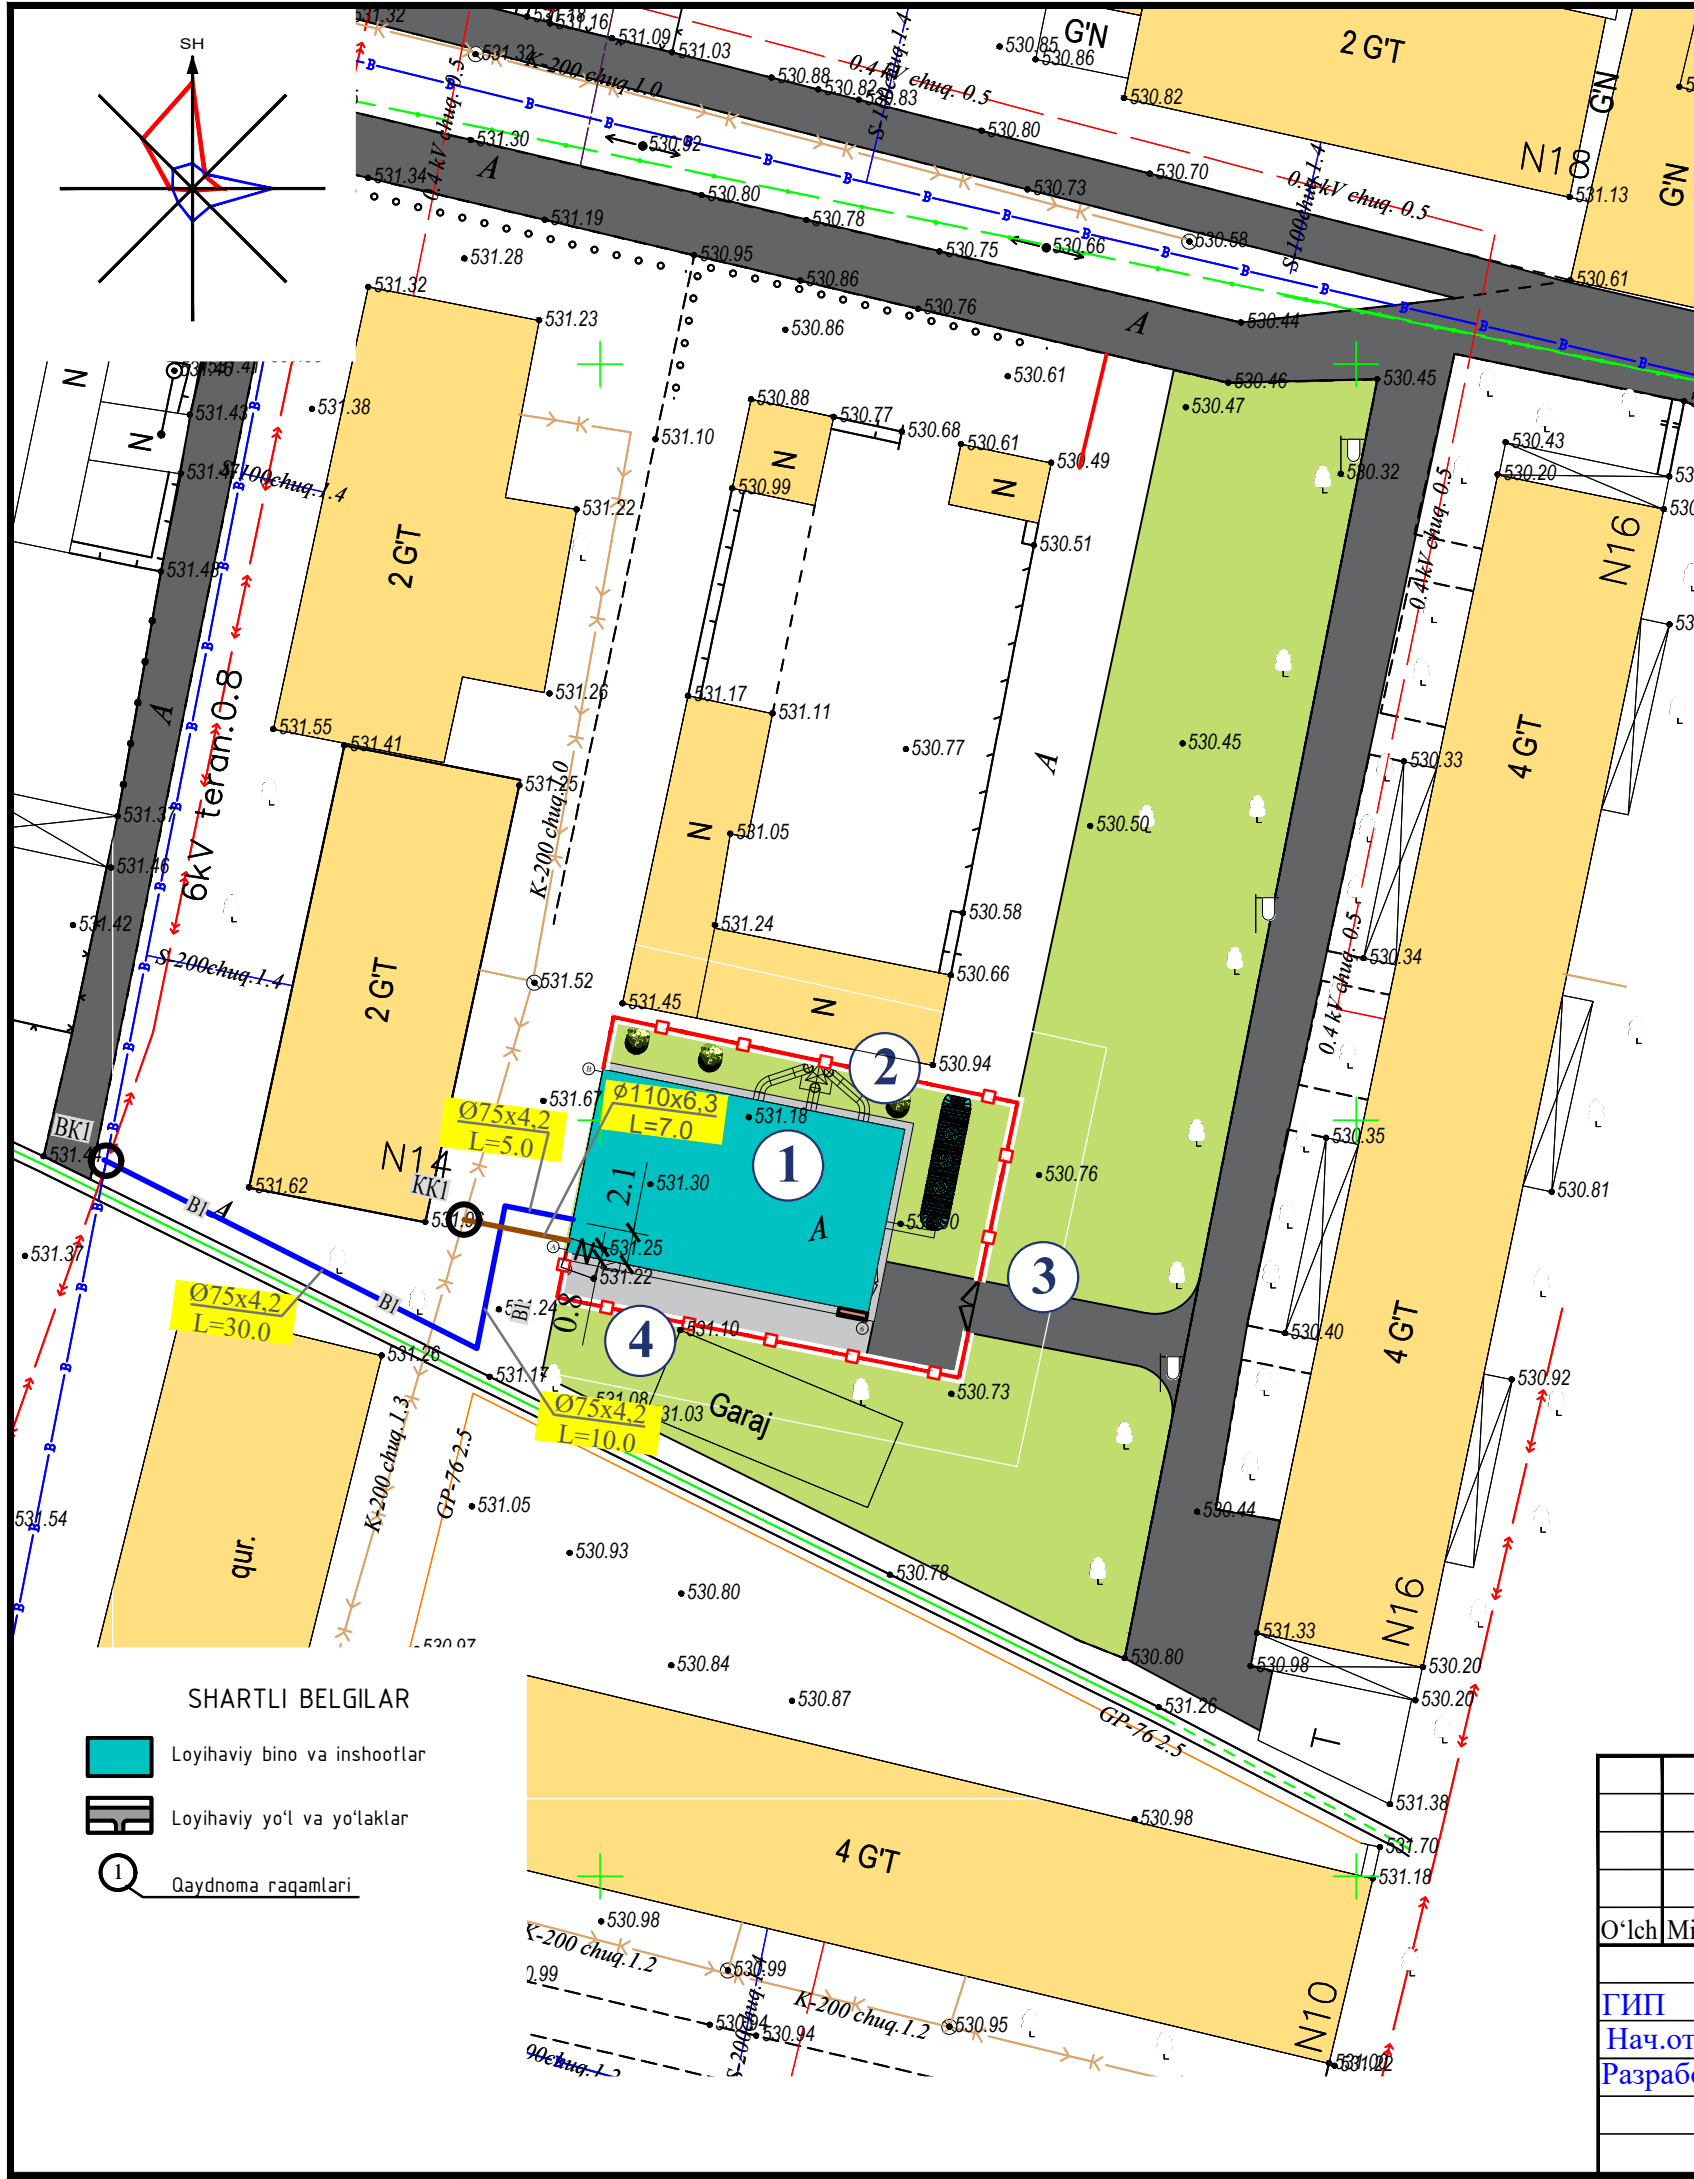

BINO VA INSHOOTLAR QAYDNOMASI

№ BR	Nomlanishi	Qavatlar soni	Miqdori	Ko'rsatkichlar		
				Qurilish maydoni m2	Umumiy maydon m2	Qurilish hajmi m3
1	Qozonxona binosi	1	1			
2	Dudburon (dimovoy truba)		1			
3	Darvoza		1			
4	To'siq metal devor	PM	78			

HUDUD KO'RSATKICHLARI

№ no гп	Nomlanishi	Birlik ko'rsatkichi	Maydon	%
1	Hududning umumiy maydoni	m2	509.0	100
2	Qurilish osti maydon	m2	110.0	21.6
3	Yo'l va yo'laklar	m2	314.0	61.7
4	Ko'kalamzor maydonlar	m2	85.0	16.7

- Условные обозначения
- B1 — Проектируемый трубопровод водопроводные.
 - K1 — Проектируемый трубопровод канализаций.
 - — Проектируемый колодцы канализаций
 - — Проектируемый колодцы водопроводные
 - — Проектируемый кожух стальной

SHARTLI BELGILAR



- Loyihaviy bino va inshootlar
- Loyihaviy yo'l va yo'laklar
- Qaydnoma raqamlari

Shartnoma: "Исиклик таъминоти объектлари бўйича инжиниринг компанияси" ДМ


Денов тумани "Меҳр-окибат" МФЙда қозонхона ва исиклик тармоғини қуриш, индивидуал исиклик пунктларини ўрнатиш лойиҳаси.

O'Ich	Miq	Varaq	Xuj.№	Imzo	Sana	Bosqich		
ГИП	Пуллатов Р					Внутриплощадочные сети водопровода и канализация	I.L	3
Нач.отд.	Маматкулов					Генплан с сетями В1 и К1. М 1:500	"Таъмирлойха" МЧЖ	
Разработ.	Музафаров							

Инв.№ подл.	Подпись и дата	Взам.инв.№

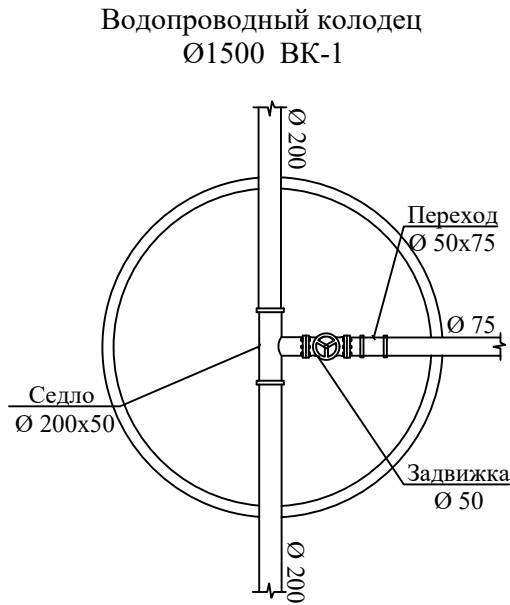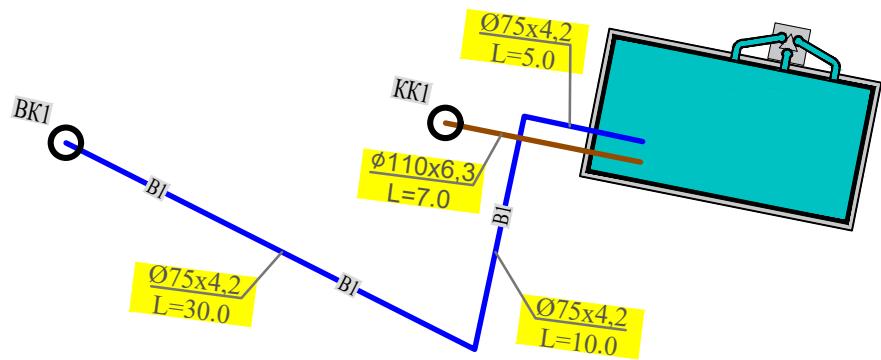

Продольный профиль К1

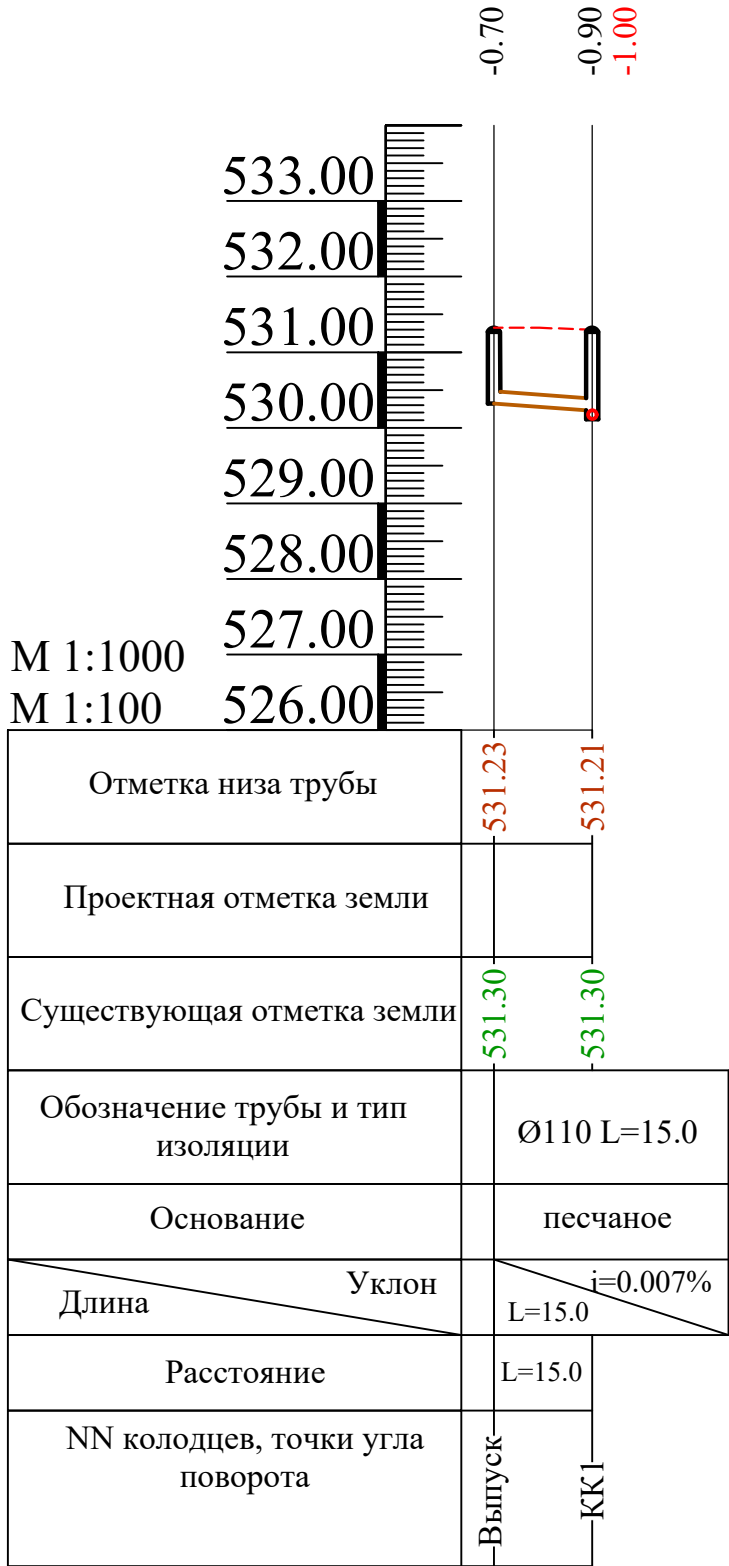

						Договор	"Исиклик таъминоти объектлари бўйича инжиниринг компанияси" Дм				-НВК-	
							Денов тумани "Меҳр-окибат" МФЙда қозонхона ва исиклик тармоғини қуриш, индивидуал исиклик пунктларини ўрнатиш лойиҳаси.					
Изм.	Колун	Лист	Н.Док	Подпись	Дата							
ГИП		Пилатов Р.					Внутриплощадочные сети водопровода и канализация			Стадия	Лист	Листов
Нач.Управ		Маматкулов				РП				3	5	
Исполнитель		Музафаров										
Норм. конт							Продольный профиль К1 Детализовка трубопроводов и колодцев			"Таъмирлойха" МЧЖ		

						Договор	"Исикклик таъминоти объектлари бўйича инжиниринг компанияси" ДМ			-НВК-
							Денов тумани "Меҳр-оқибат" МФЙда қозонхона ва исиклик тармоғини қуриш, индивидуал исиклик пунктларини ўрнатиш лойиҳаси.			
Изм.	Колун	Лист	Н.Док	Подпись	Дата					
ГИП	Пилатов Р					Внутриплощадочные сети водопровода и канализация	Стадия	Лист	Листов	
Нач.Управ	Маматкулов						РП	4	5	
Исполнитель	Музафаров									
Норм. конт						Объём работа В1	"Таъмирлойха" МЧЖ			

						Договор	"Исиклик таъминоти объектлари бўйича инжиниринг компанияси" Дм			-НБК-
							Денов тумани "Меҳр-окибат" МФЙда қозонхона ва исиклик тармоғини қуриш, индивидуал исиклик пунктларини ўрнатиш лойиҳаси.			
Изм	Кол	уч	Лист	Н.Док	Подпись	Дата				
ГИП			Пидатов Р				Внутриплощадочные сети водопровода и канализация	Стадия	Лист	Листов
Нач.Управ			Маматкулов					РП	5	5
Исполнитель			Мусафаров							
Норм. конт							Объём работа К1	"Таъмирлойха" МЧЖ		

Инв. N подл.	Подпись и дата	Взам. инв. N

[illegible]

						Договор	"Исикклик таъминоти объектлари бўйича инжиниринг компанияси" Дм				-НВК-
						Денов тумани "Меҳр-оқибат" МФЙда қозонхона ва исиклик тармоғини қуриш, индивидуал исиклик пунктларини ўрнатиш лойиҳаси.					
Изм.	Колун	Лист	Н.Док	Подпись	Дата						
ГИП	Пудлатов Р.					Внутриплощадочные сети водопровода и канализатция			Стадия	Лист	Листов
Нач.Управ	Маматкулов								РП	1	1
Исполнитель	Мусафаров										
Норм. конт						Спецификация сет трасса В1 и К1			"Таъмирлойҳа" МЧЖ		