



Сетчатое ограждение

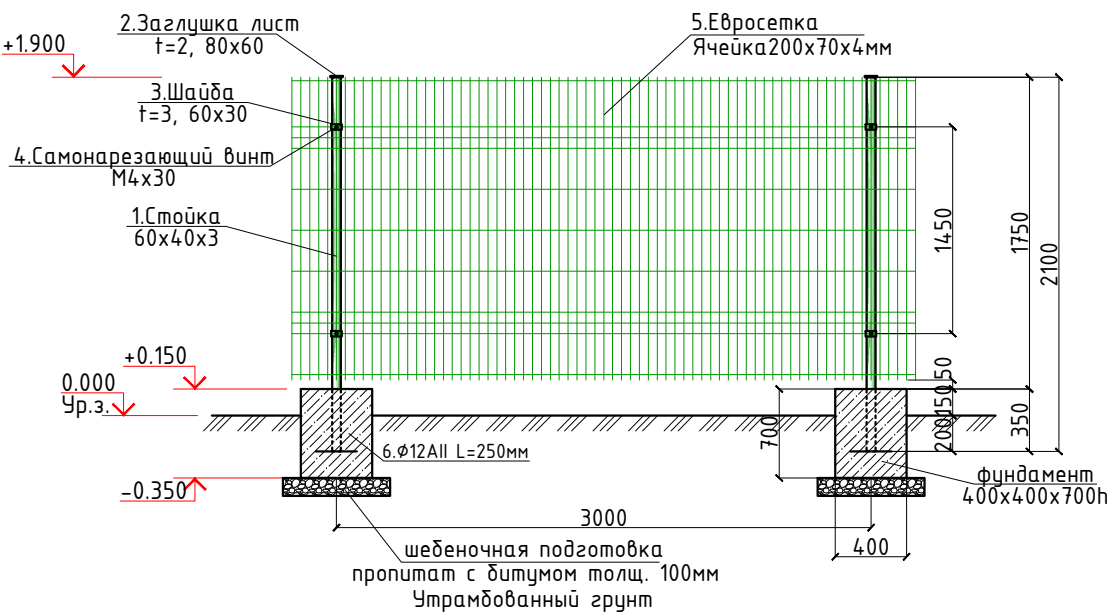

Спецификация материалов на секцию сетчатого ограждение. (Всего секций 29шт.)

Поз.	Обозначение	Наименование	Кол.	Масса ед.,кг.	Примечание	
						29
1	ГОСТ 30245-2003	Стойка 60x40x3.0 L=2100мм	1	8,92	8,92кг	258,68кг
2	ГОСТ 19903-74*	Лист 2x80x60 ГОСТ 19903-74* С245 ГОСТ 27772-88*	1	0.1	0.1	2,9
3	ГОСТ 19903-74*	Лист 3x60x30 ГОСТ 19903-74* С245 ГОСТ 27772-88*	2	0.04	0.08	2,32
4	ГОСТ 7798-70	Винт M4x30	58	0.008981	0.02	0,58
5		Евросетка h1700x3000	29		5.10 м2	147,9 м2
6		$\phi 12 AII$ L=250мм	1	0.222	0.222кг	6,438кг
	Выемка грунта в ручную		1	0.162	0.162	4,698
	Щебеночная подготовка		1	0.036	0.036	1,044
	Фундамент 400x400x700h	Бетон кл. B12,5	1	0.112	0.112	3,248
	Боковая гидро-ция	м2	1	1,12 м2	1,12 м2	32,48 м2

Схема расположения ограждения

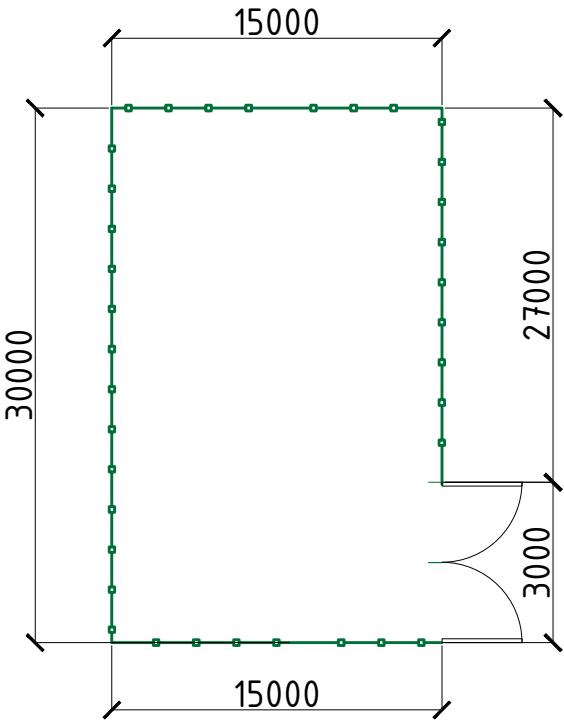


Общие указания по выполнению сетчатого ограждения (металлические конструкции)

- При изготовлении конструкции (за исключением сетки) огрунтовать за 2 раза грунтом ГФ-020 или ФЛ-03к. После установки окрасить эмалью ПФ-115 за 2 раза.
- Сетку рабицу крепить к уголку при помощи самонарезающего винта через шайбу.

- Все монолитные конструкции выполнять из бетона класса B12,5 w4 по водонепроницаемости.
- Под фундаменты устраивается щебеночная подготовка пропитан с битумом толщиной 100мм.
- Боковая поверхность фундаментов соприкасающаяся с грунтом, обмазывается горячим битумом за 2 раза.
- Обратную засыпку пазух фундаментов выполнять качественным местным грунтом, послойно с уплотнением при оптимальной влажности до плотности грунта в сухом состоянии $J=1,65m/m^3$.
- При производстве работ руководствоваться указаниями КМК 3.03.01-98 и проекта производства работ.

						2026г.	АС				
						Гулистон туман Ахиллик маҳалласи ҳудудидан оқиб ўтувчи Сирдарё дарёсининг 10,9 га ер майдонида туризм хизмат кўрсатиш комплексини ташкил этиш (ПК-49)					
Изм.	Кол.уч	Лист	Н.док	Подпись	Дата	Сетчатое ограждение Ворота и калитка.			Стадия	Лист	Листов
ГИП		Зарпуллаев А							РП	1	2
Разраб.		Зарпуллаев А									
Н.контр		Юсупов Б				Сетчатое ограждение. Спецификация материалов.			"BUSINES MEGA PROJECT" г.Сырдарья.		

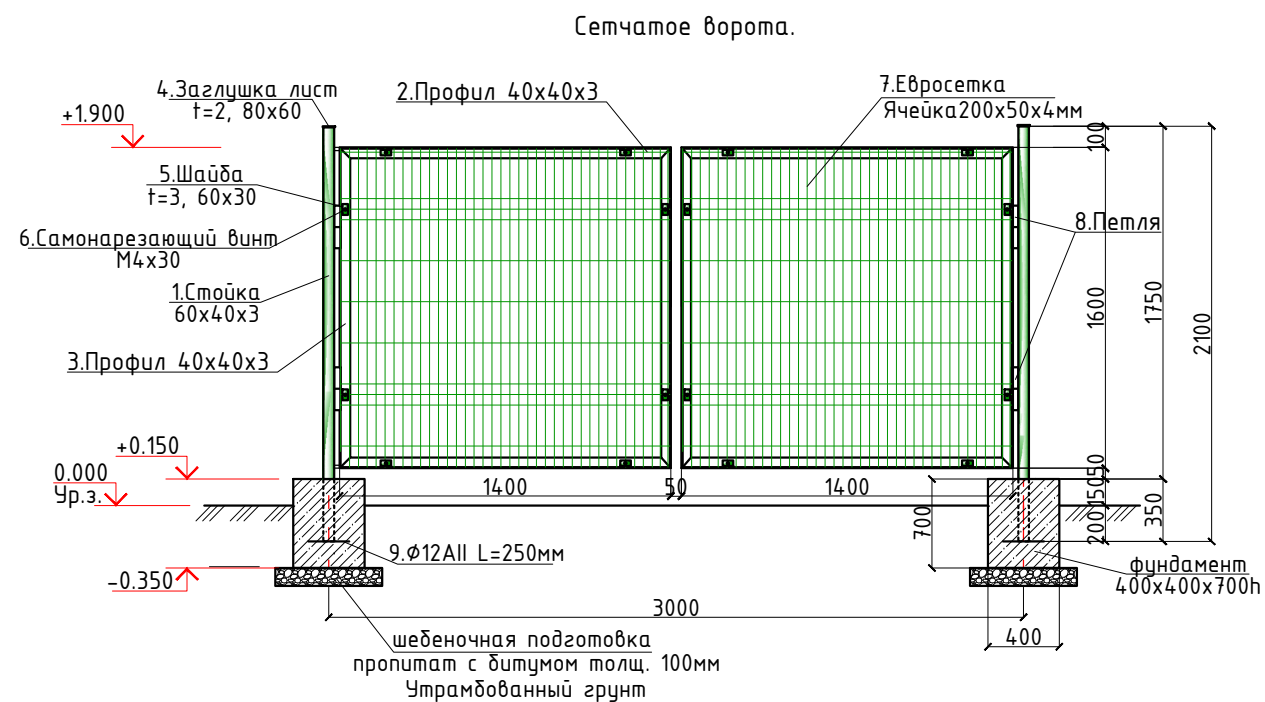

1. Все монолитные конструкции выполнять из бетона класса В12,5, w4 по водонепроницаемости.
2. Под фундаменты устраивается щебеночная подготовка пропитан с битумом толщиной 100мм.
3. Боковая поверхность фундаментов соприкасающаяся с грунтом, обмазывается горячим битумом за 2 раза.
4. Обратную засыпку пазух фундаментов выполнять качественным местным грунтом, послойно с уплотнением при оптимальной влажности до плотности грунта в сухом состоянии $J=1,65\text{т/м}^3$.
5. При производстве работ руководствоваться указаниями КМК 3.03.01-98 и проекта производства работ.

Общие указания по выполнению сетчатого ограждения
(металлические конструкции)

1. При изготовлении конструкции (за исключением сетки) огрунтовать за 2 раза грунтом ГФ-020 или ФЛ-03к. После установки окрасить эмалью ПФ-115 за 2 раза.
2. Сетку рабицу крепить к уголку при помощи самонарезающего винта через шайбу.

Спецификация материалов на сетчатое ворота

Поз.	Обозначение	Наименование	Кол.	Масса ед.,кг.	Примечание
1	ГОСТ 30245-2003	Стойка 60x40x3.0 L=2100мм	2	8,92	17,84кг
2	ГОСТ 8509-93	Профил 40x40x3мм L=1400мм	4	4.7	18,8кг
3	ГОСТ 8509-93	Профил 40x40x3мм L=1600мм	4	5,38	21,5кг
4	ГОСТ 19903-74*	Лист 2x80x60 ГОСТ 19903-74* С245 ГОСТ 27772-88*	2	0.1	0.2
5	ГОСТ 19903-74*	Лист 3x60x30 ГОСТ 19903-74* С245 ГОСТ 27772-88*	16	0.04	0.64
6	ГОСТ 7798-70	Винт М4х30	16	0.008981	0.143
7		Евросетка h1600x1400	2	2.24	4.48м2
8	ГОСТ-2590-88	Петля	4	-	4шт
9		Ø12 AII L=250мм	2	0.222	0.444кг
		Выемка грунта в ручную	2	0.162	0.324м3
		Щебеночная подготовка	2	0.036	0.072м3
		Фундамент 400x400x700h	2	0,112	0,224м3
		Боковая гидро-ция м2	2	1,12 м2	2,24 м2

						2026г.				АС				
						Гулистон туман Ахиллик маҳалласи ҳудудидан оқиб ўтувчи Сирдарё дарёсининг 10,9 га ер майдонида туризм хизмат кўрсатиш комплексини ташкил этиш (ПК-49)								
Изм.	Кол.уч	Лист	Н.док	Подпись	Дата	Сетчатое ограждение Ворота и калитка.				Стадия	Лист	Листов		
ГИП		Зарпуллаев А								РП	2	2		
Разраб.		Зарпуллаев А												
Н.контр		Юсупов Б				Сетчатое ограждение. Спецификация материалов.				"BUSINES MEGA PROJECT" г.Сырдарья.				