

[illegible]
$$\begin{array}{r} -6.7 \text{ m}^3; \\ -3.1 \text{ m}^3; \\ -3.6 \text{ m}^3. \end{array}$$

Номер помещения	Тип пола	Схема пола или тип пола по серии	Данные элементов пола (наименование, толщина, основание и др.), мм	Площадь, м ²
1	Брусчатка		1. Брусчатка 2. Песок – 50 мм 3. Бетон В-15 – 100 мм 4. Сетка Вр Ø5 шаг 150х150 5. Гидроизоляция битумной мастикой 6. Щебенная подготовка 50 мм 7. ГПС 150 мм 8. Уплотненный грунт	12.8 м ²

Technical drawing of a concrete foundation for a building. The drawing shows a cross-section of the foundation with dimensions in millimeters. The total width of the foundation is 3800 mm, with a central gap of 3000 mm. The width of the side walls is 400 mm each. The height of the side walls is 800 mm. The height of the central part is 600 mm. The drawing also shows the elevation of the foundation relative to the ground level (0.000). The ground level is marked with a red arrow and the text "ур.з.". The elevation of the top of the side walls is -0.200, and the elevation of the bottom of the side walls is -0.800. The drawing includes a legend indicating that the concrete is class B15 100mm and the gravel fill is 100mm.

бетон кл. В15 100мм
гравийная подсыпка 100мм

The drawing consists of two parts. The top part is a side view of a mechanical component. It features a central vertical shaft with a diameter of 50. The shaft is supported by two horizontal flanges. The top flange has a width of 130 and a thickness of 10. The bottom flange has a width of 100 and a thickness of 10. The distance between the centers of the two flanges is 100. The shaft has a total height of 100. The bottom flange is shown in a perspective view, indicating it is a circular flange. The bottom view is a cross-section labeled 'a - a'. It shows a square cross-section with a side length of 130. The cross-section is divided into three horizontal regions. The top region has a height of 35 and a width of 35. The middle region has a height of 60 and a width of 60. The bottom region has a height of 35 and a width of 35. The cross-section is labeled 'a - a' at the top.

Поз.	Обозначение	Наименование	Кол.	Масса ед.,кг.	Примечание
		<u>Фундаменты</u>			
С-1	РСТ У3866-98	Сетка 4с 12AIII-150 36xL п.м. 12AIII-200	12.7	4.26	54.1
		Бетон кл. В15			3.84м ³
		Щебёночный подготовка – 100мм с пропитанная битумом.			0.72м ²
		Боковая гидроизоляция			16.8м ²
		<u>Закладная деталь</u>	6	1.33	7.98
1	ГОСТ 19903-74*	Лист 8х130х130	1	1.06	1.06
2	ГОСТ 5781-82*	Ø12AI, L=150	2	0.133	0.27

						2026г.	АС		
						«Боёвут туман марказидан оқиб ўтувчи “Жанубий Мирзақўл” канали ўнг қирғоғи бўйидаги бўш турган 5 гектар ер майдонини истисно тариқасида доимий фойдаланиш ҳуқуқи билан аукцион савдоларига чиқариш ва каналнинг муҳофаза зонасидаги белгиланган ҳудудлар инфратузмасини яхшилаш ва “Соҳил бўйи” экотуризм мажмуасини ташкил қилиш»			
Изм.	Кол.уч	Лист	N.док	Подпись	Дата	Besedka 4x4	Стадия	Лист	Листов
ГИП		Зарпуллаев А					РП	2	4
Разраб.		Зарпуллаев А							
Н.контр		Юсупов Б				Фундаменты.	“BUSINES MEGA PROJECT” г.Сырдарья.		

Technical drawing of a hexagonal structure, likely a cross-section of a building or industrial facility. The drawing shows a central hexagon with a dashed magenta line and red square markers at its vertices. The outer boundary is a larger hexagon. Dimensions are provided for the structure:

- Overall width: 4000
- Overall height: 4000
- Inner hexagon side length: 2600
- Distance from center to outer vertex: 2000
- Distance from center to inner vertex: 2000

Labels and annotations include:

- 0z1: Three labels pointing to different parts of the structure.
- Ограждение 0z1: Label pointing to the outer boundary.
- Стойка Cm1: Label pointing to the central vertical support.

Diagram illustrating a hexagonal truss structure. The structure consists of six members forming a hexagon, with three additional members connecting opposite vertices (diagonals). The joints are labeled O_{z2} (Outer Joints) and Φ_1 (Inner Joints). The members are labeled Φ_1 (Truss Members) and O_{z2} (Support Members).

[illegible]



- Примечания:
1. Прокатные элементы принять из стали С245 по ГОСТ 27772-88*.
 2. Соединение деталей изделия выполнять ЭДС, электроды Э42А по ГОСТ 9467-75. Катеты сварных швов по наименьшей толщине свариваемых элементов, минимальная длина шва 60 мм. Сварные швы должны отвечать требованиям ГОСТ 5264-80, ГОСТ 14771-76.
 3. Все стальные конструкции при изготовлении огрунтовать грунтом ГФ-020 в 2 слоя. После монтажа окрасить масляной краской за 2 раза - 91.6м2.

[illegible]


Technical drawing of a cross-section of a reinforced concrete arch bridge (Ograzhdenie O22). The drawing shows a semi-circular arch with a radius of R530. The arch is supported by two abutments. The total width of the bridge is 1800 mm. The arch height is 1000 mm. The abutment width is 400 mm. The bridge deck is 200 mm thick. The bridge is shown with a cross-section of 350 mm. The drawing includes dimensions for the arch, abutments, and deck. The title "Ograzhdenie O22" is at the top. The drawing is labeled with "2.400" and "R530".

Поз.	Обозначение	Наименование	Кол.	Масса ед.,кг.	Примечание
		<u>Стойка Сп1</u>	6	32.30	193.80
1	ГОСТ 8639-82	Труба 80х80х6, L=2400	1	32.30	.
		<u>Ограждение Ог1</u>	5	33.31	166.55
2	ГОСТ 8639-82	Профиль 50х40х3, L=5800	1	22.21	22.21
3	ГОСТ 2591-88	Профиль 15х15х1, L=п.м.	24.8	0.43	10.66
4	ГОСТ 2591-88	Квадрат 20х20, L=35	4	0.11	0.44


Поз.	Обозначение	Наименование	Кол.	Масса ед.,кг.	Примечание
		<u>Ферма Ф1</u>			
1	ГОСТ 8639-82	Профиль 50x30x4, L=п.м.	5.0	4.3	21.5
		<u>Ограждение Оз2</u>	6	15.79	94.74
2	ГОСТ 8639-82	Труба 40x20x4, L=3900	1	11.90	11.90
3	ГОСТ 2591-88	Квадрат 10x10, L=п.м.	4.4	0.785	3.45
4	ГОСТ 2591-88	Квадрат 20x20, L=35	4	0.11	0.44

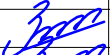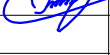						2026г.	АС				
						«Боёвут туман марказидан оқиб ўтувчи “Жанубий Мирзачўл” канали ўнг киргоғи бўйидаги бўш турган 5 гектар ер майдонини истисно тариқасида доимий фойдаланиш ҳуқуқи билан аукцион савдоларига чиқариш ва каналнинг муҳофаза зонасидаги белгиланган ҳудудлар инфратузмасини яхшилаш ва “Соҳил бўйи” экотуризм мажмуасини ташкил қилиш»					
Изм.	Кол.уч	Лист	N.док	Подпись	Дата	Besedka 4x4		Стадия	Лист	Листов	
ГИП		Зарпуллаев А						РП	3	4	
Разраб.		Зарпуллаев А									
Н.контр		Юсупов Б				План металлических стоек. Ограждение Оз1. Схема расположения металлических ферм. Ограждение Оз2.		“BUSINES MEGA PROJECT” г.Сырдарья.			


План конструкций кровли
План кровли

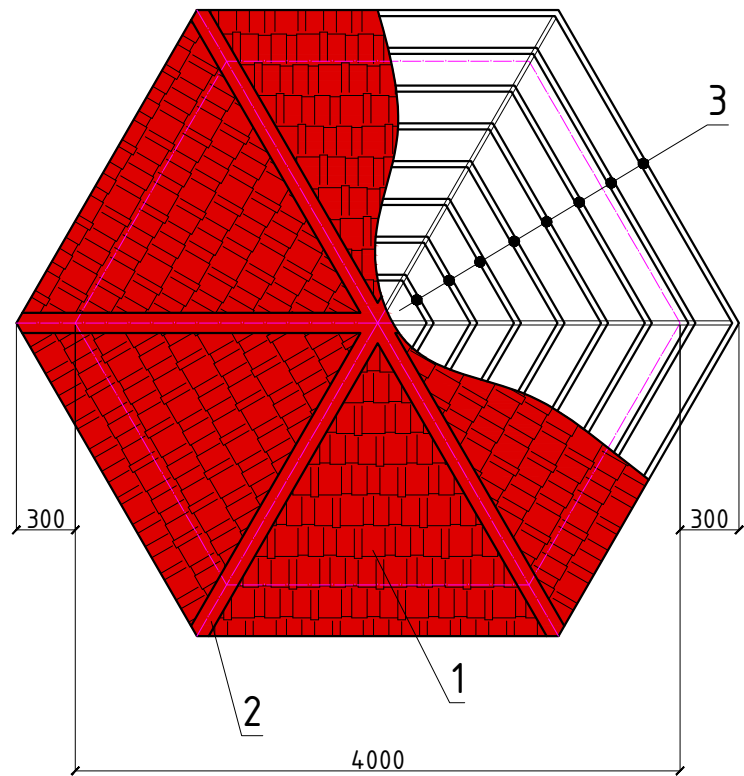

Скамья

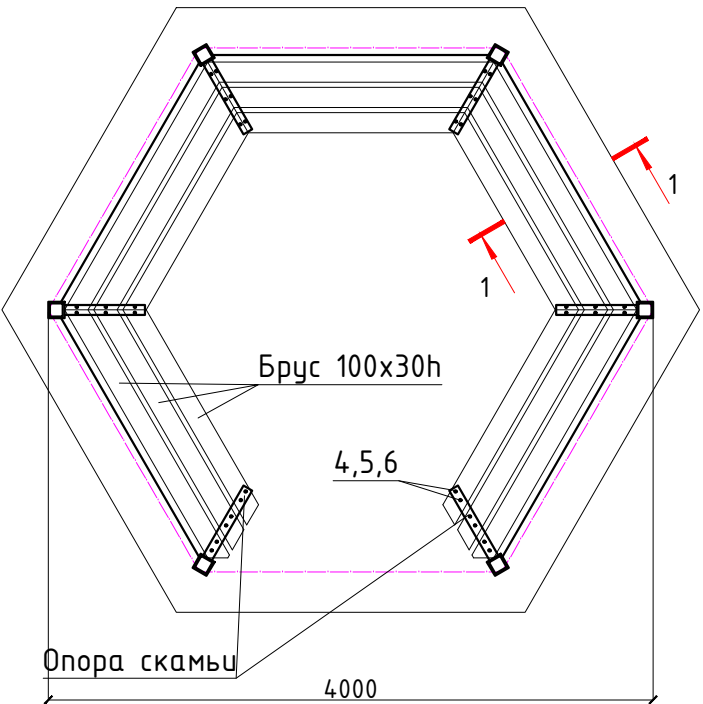

1 - 1

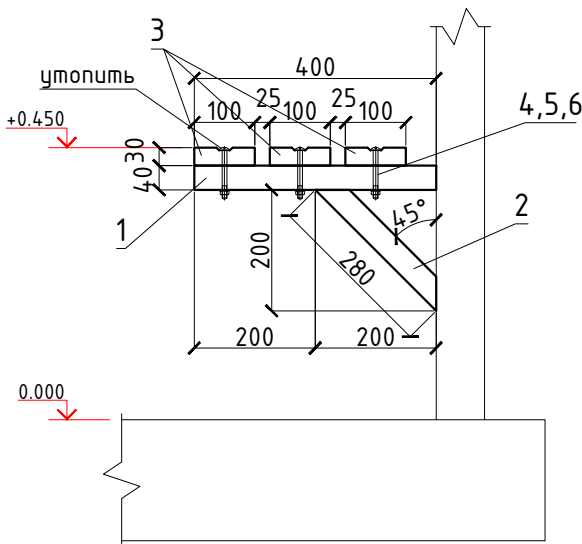

- Общие указания по производству кровли
- В качестве основания под кровлю принять обрешетку из брусков 40х30h с шагом 250 мм.
 - Кровля из металлочерепицы ГОСТ 24045-86. Листы крепить к обрешетке самонарезающими шурупами с мягкой прокладкой.
 - Деревянные конструкции покрыть бесцветным лаком.

Спецификация расхода материалов на стойку Ст1, ограждение Ог1

Поз.	Обозначение	Наименование	Кол.	Масса ед.,кг.	Примечание
1	ГОСТ 24045-86	Металлочерепица t=0.5мм S=м2	15	5.2	кг
2	ГОСТ 24045-86	Коньковый элемент(0.55х500хп.м.)	15	2.16	п.м.
3	ГОСТ 8486-66*	Обрешетка брус 40х40h, L=п.м	66.7	0.0016	кг

Спецификация расхода материалов на стойку Ст1, ограждение Ог1

Поз.	Обозначение	Наименование	Кол.	Масса ед.,кг.	Примечание
		Опора скамьи	6	32.30	193.80
1	ГОСТ 8545-80	Труба 70х40х4, L=400	1	2.48	.
2	ГОСТ 8545-80	Труба 70х40х4, L=280	1	1.24	.
		Скамья			
3	ГОСТ 8486-66*	Доска 100х40h, L=п.м	26.6	0.004	м3
4	ГОСТ 7805-70*	Болт с полукруглой головкой М8,L=85	36	0.03884	1.40
5	ГОСТ 11371-78*	Шайба 8 (D=12 S=1.6)	36	0.001725	0.06
6	ГОСТ 11371-78*	Гайка 8 (D=14.2 S=13 H=6.5)	36	0.005548	0.20
			2026г.		
			АС		
			«Боёвут туман марказидан оқиб ўтувчи “Жанубий Мирзаҷўл” канали ўнг қирғоғи бўйидаги бўш турган 5 гектар ер майдонини истисно тариқасида доимий фойдаланиш ҳуқуқи билан аукцион савдоларига чиқариш ва каналнинг муҳофаза зонасидаги белгиланган ҳудудлар инфратузимасини яхшилаш ва “Соҳил бўйи” экотуризм мажмуасини ташкил қилиш»		
Изм.	Кол.уч	Лист	Н.док	Подпись	Дата
ГИП	Зарпуллаев А				
Разраб.	Зарпуллаев А				
Н.контр	Юсупов Б				
			Besedka 4x4		
			Стадия	Лист	Листов
			РП	4	4
			План конструкций кровли. План кровли. Скамья.		
			“BUSINES MEGA PROJECT” г.Сырдарья.		