

РЕСПУБЛИКА УЗБЕКИСТАН
ГОРОД ТАШКЕНТА ТАШКЕНТА ОБЛАСТИ

ООО "SSM LOYIHA"



РАБОЧИЙ ПРОЕКТ

Bekobod tumani, Qushchi MFYdagi Qushchi
tibbiyot punkti binosini mukammal ta'mirlash (mavjud
50 qatnovli bino ta'mirlash 1-tip OP)ni loyihalash.

КР

Г.Джизак - 2026 г.

РЕСПУБЛИКА УЗБЕКИСТАН
ГОРОД ТАШКЕНТА ТАШКЕНТА ОБЛАСТИ

ООО "SSM LOYIHA"



РАБОЧИЙ ПРОЕКТ

Bekobod tumani, Qushchi MFYdagi Qushchi
tibbiyot punkti binosini mukammal ta'mirlash (mavjud
50 qatnovli bino ta'mirlash 1-tip OP)ni loyihalash.

КР

Директор:
ГИП:

Кувондигов Ш
Хайдаров И

Г.Джизак - 2026 г.

Ведомость основных комплектов чертежей		
Обозначение	Наименование	Примечание
КР	Конструктивное решения	

Ведомость чертежей основного комплекта КР		
Лист	Наименование	Примечание
АС-1	Общие данные.	
АС-2	План траншеи.	
АС-3	План фундамент.	
АС-4	Спецификация расхода материалов на фундамент ФМ-1	
АС-5	Спецификация расхода материалов на фундамент ФМ-2	
АС-6	Спецификация расхода материалов на фундамент ФМ-3	
АС-7	Схема расположения монолитных рам, ригелей первого этажа.	
АС-8	Схема расположения монолитных рам, ригелей второго этажа.	
АС-9	Колонна монолитная К1.	
АС-10	Монолитный ригель МР-1.	
АС-11	Монолитный ригель МР-2.	
АС-12	Монолитный ригель МР-3.	
АС-13	Монолитный ригель МР-4.	
АС-14	Развертка стен по оси 1-5 в осях А. Развертка стен по оси 5-1 в осях Г.	
АС-15	Развертка стен по оси А-Г в осях 5. Развертка стен по оси Г-А в осях 1.	
АС-16	Кладочный план стен 1-го этажа.	
АС-17	Кладочный план стен 2-го этажа.	
АС-18	Металлические перемычки МП-1....МП-3.	
АС-19	Схема крепления перегородок	
АС-20	Развертка лифтовой шахт	
АС-21	Машинное отделение №1.	
АС-22	Схема расположения плит перекрытия первого этажа.	
АС-23	Схема расположения плит перекрытия второго этажа.	
АС-24	Сечения монолитные участки Ум-1,2.	
АС-25	Сечения монолитные участки Ум-3.	
АС-26	Участок монолитный УМ4. Лестница.	
АС-27	Лестница по металлическим косоурам.	
АС-28	Лестница по металлическим косоурам. Сечения. Узлы.	
АС-29	Ограждение лестниц.	
АС-30	План металлический конструкций.	
АС-31	Слуховое окно СО-1.	
АС-32	Лестница металлическая. ЛМ-1.	
АС-33	Крыльцо К1.	
АС-34	Крыльцо К2.	
АС-35	Козырек Кз1.	
АС-36	Козырек Кз-2.	

Проект соответствует требованиям технологических, санитарно-гигиенических, противопожарных норм и других норм, действующих на территории Республики Узбекистан, и обеспечивает безопасную для жизни и здоровья эксплуатацию объекта при соблюдении предусмотренных чертежами мероприятий.

Главный конструктор проекта:

 И. Хаїдаров.

ОБЩИЕ ДАННЫЕ

Конструктивные решения:

Здания строительство скрининг центр составить по КМК 2.01.03-19 “СТРОИТЕЛЬСТВО В СЕЙСМИЧЕСКИХ РАЙОНАХ” пункт “1.2.2” “е”. Каркас с заполнением (камень, блоки, кирпич), воспринимающим сейсмические воздействия, тип II. Толщина стен 380мм кирпича М75 с раствором М50. Жесткость обеспечивается совместной работой продольных и поперечных стен с дисками перекрытий.

-Фундаменты – столбчатых и ленточные монолитные ж/бетонные из бетона класса В15, армированная сеткой.

-Стены – кладка из кирпича М75 на растворе М50, толщиной наружных стен 380мм утепленные минераловатными плитами на базальтовой основе толщиной 50мм с $\gamma=120\text{кг/м}^3$, внутренних стен 380мм.

-Кладка II категории с нормальным сцеплением $1,8\text{кг/см}^2\geq R\geq 1,2\text{кг/см}^2$. Усиление стен сетками горизонтального армирования с шагом 700мм по высоте кладки.

-Монолитные колонны рам – монолитные ж/бетонные из бетона класса В20 сечением 400х400мм.

-Монолитные ригели рам – монолитные ж/бетонные из бетона класса В20 сечением 400х400мм(h).

-Перегородки – армокирпичные, толщиной $\delta=120\text{мм}$, усиленные сетками горизонтального армирования с шагом 700мм по высоте кладки.

-Перекрышки – металлические.

-Плиты перекрытий и покрытия – сборные многпустотные ж/б плиты перекрытий и покрытий.

-Крыша – чердачная.

-Кровля – коньковая с организованным водостоком, из профилированных листов с полимерным покрытием толщиной 0,5мм по деревянной обрешетке.

Строительно-климатическая зона – II.
Расчетная зимняя температура наружного воздуха -16° С.
Нормативное ветровое давление – 0,38кПа.
Нормативная снеговая нагрузка – 0,50кПа.
Сейсмичность площадки строительства с учетом грунтовых условий – 7 баллов.




Указания по разработке чертежей , изготовлению и монтажу конструкций

- Производство работ по устройству монолитных участков вести в соответствии с требованием КМК 3.03.01-98.

- Монтаж конструкций выполнять по специально разработанному ППР, где предусмотреть мероприятия по технике безопасности и пожаробезопасности.

- При производстве кровельных работ руководствоваться указаниями КМК 2.03.10-95 и проекта производства работ.

- Работы по устройству каменных, бетонных и железобетонных конструкций, изоляционные и кровельные работы, связанные с прочностью и непроницаемостью подлежат обязательному оформлению актами освидетельствования скрытых работ в соответствии с КМК 3.01.01-96.

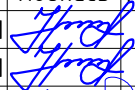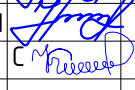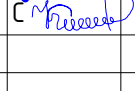						2026г.	КР		
						Bekobod tumani, Qushchi MFYdagi Qushchi tibbiyot punkti binosini mukammal ta’irlash (mavjud 50 qatnovli bino ta’irlash 1-tip OP)ni loyihalash.			
Изм.	Кол.уч	Лист	Н.док	Подпись	Дата				
ГИП		Хаїдаров И							
Разраб.		Хаїдаров И				Поликлиника	Стадия	Лист	Листов
Н.контр.		Кувондиқов					РП	1	36
						Общие данные.	 “SSM LOYIHA” MCHJ		







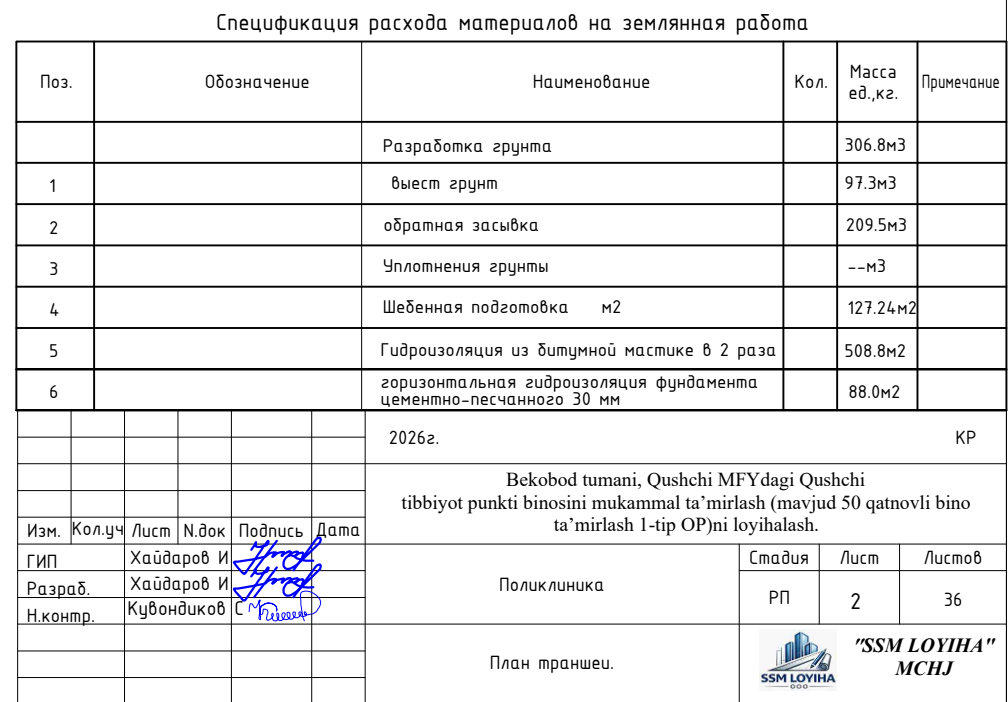


Таблица нагрузок на фундаменты

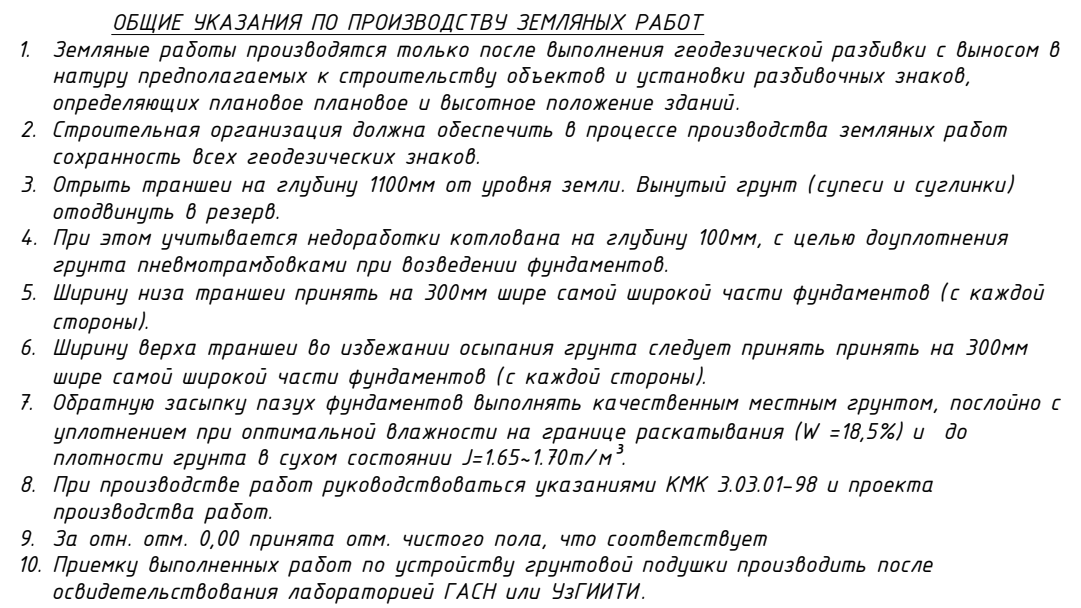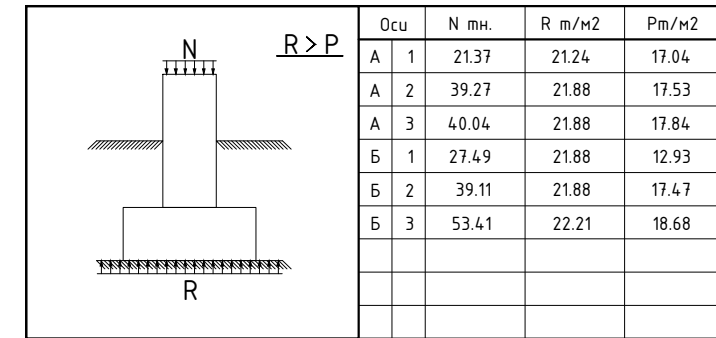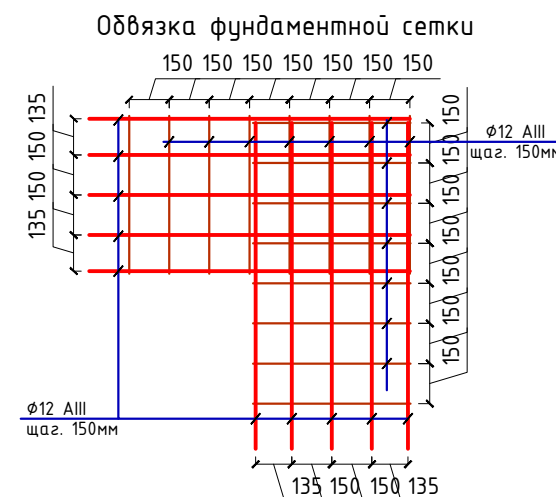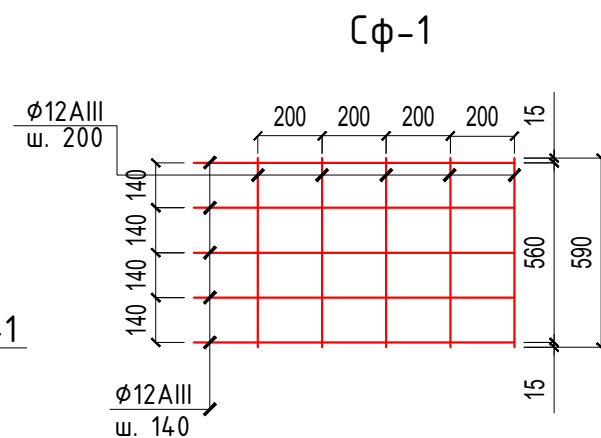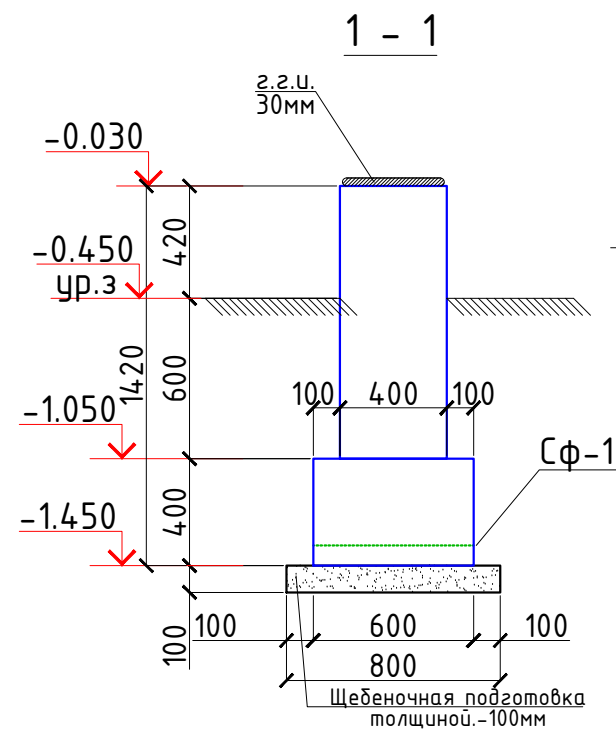

Общие указания по производству фундаментов


1. Все монолитные конструкции ниже отм. 0,00 выполнять из бетона класса В15, w4 по водонепроницаемости.
2. Под монолитные фундаменты устраивается щебеночная подготовка толщиной 100мм, пропитанная битумом.
3. Армирование нижней фундаментной ленты выполнять непрерывными сетками. Сетки заводить в пересекающиеся фундаменты на глубину > 250мм.
4. Сетки выполнять либо вязанными, согласно РСТУз 866-98.
5. Для обеспечения 50 мм слоя бетона, арматуру нижней фундаментной ленты укладывать на кубики-фиксаторы, заготовленные из цем. песчаного раствора М100, размерами 50х50х50мм.
6. Боковая поверхность фундаментов, соприкасающаяся с грунтом, обмазывается горячим битумом за 2 раза.
7. Горизонтальная гидроизоляция выполняется из цементно раствора состава 1:2 толщиной 30 мм на отм. -0.030.
8. Обратную засыпку пазух фундаментов выполнять качественным местным грунтом, послышно с уплотнением при оптимальной влажности до плотности грунта в сухом состоянии $J=1,65\text{т/м}^3$.
9. При производстве работ руководствоваться указаниями КМКЗ.03.01-97 и проекта производства работ.
10. За отм. отм. 0,00 принята отм. чистого пола, что соответствует
11. Отметку вокруг здания бетонная толщиной 100мм, шириной 1500мм по щебеночной подготовке толщиной 100мм. Деформационные швы в отстойке выполнять через 6м.

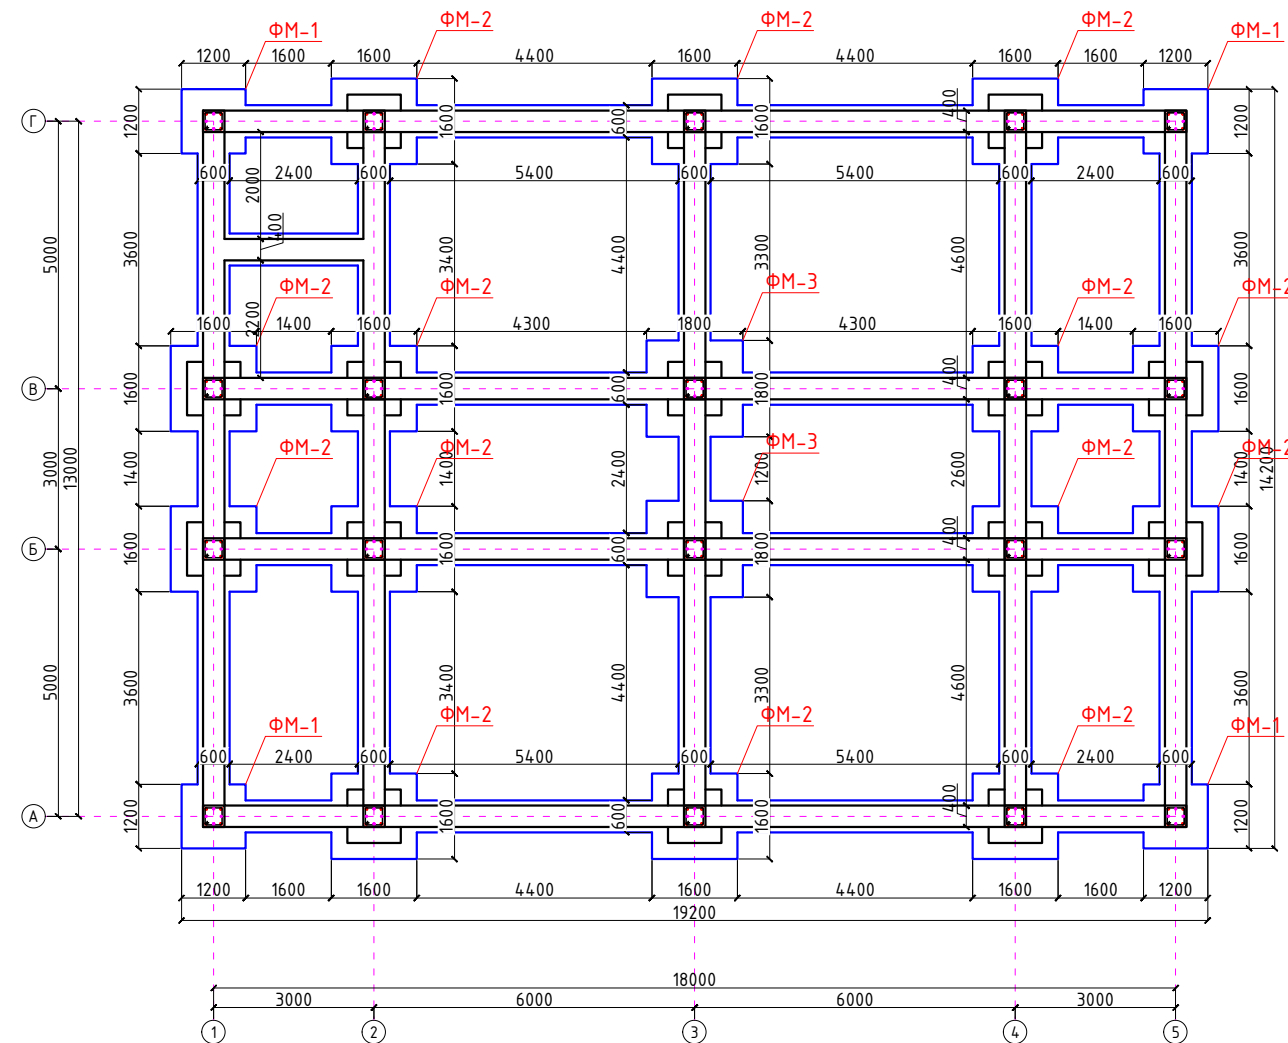





Спецификация элементов фундаментов

Поз	Обозначение	Наименование		Кол шт	Масса ед. кг	Примеч
	Сечения 1-1	Сетка-СФ-1		137.0		
СФ-1	РСТ Уэ866-98	Сетка 4с $\phi 12AIII-140$ $\phi 12AIII-200$ 58xL	$\phi 12AIII$ п.м	5.0	0.888	608.28
			$\phi 12AIII$ п.м	3.0	0.888	364.97
		Бетон кл В15				26.064м ³
		Ленточный фундамент Бетон кл В15				44.31 м ³
		2026г.				КР
		Bekobod tumani, Qushchi MFYdagi Qushchi tibbiyot punkti binosini mukammal ta'mirlash (mavjud 50 qatnovli bino ta'mirlash 1-tip OP)ni loyihalash.				
Изм.	Кол.уч	Лист	Н.док	Подпись	Дата	
ГИП	Хайдаров И					
Разраб.	Хайдаров И					
Н.контр.	Кувондиков					
		Поликлиника		Стадия	Лист	Листов
				РП	3	36
		План фундамент.		 "SSM LOYIHA" MCHJ		

Фундамент ФМ-1

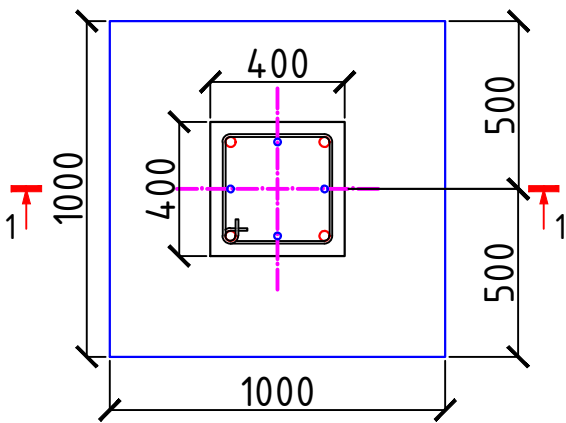

1-1

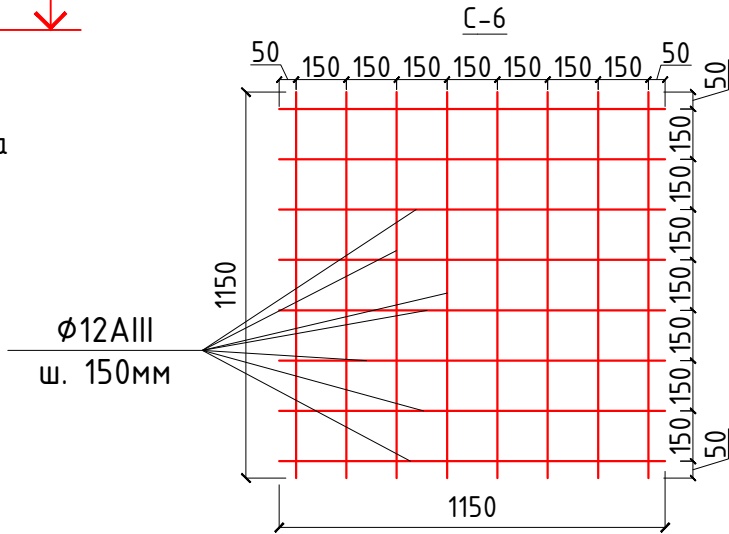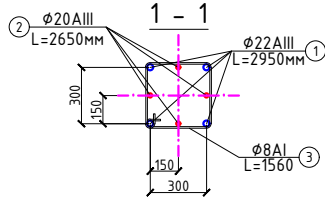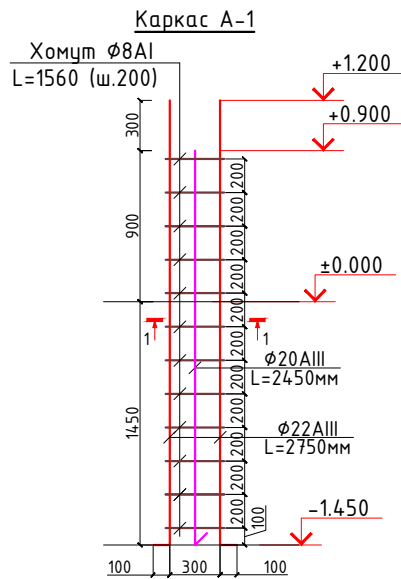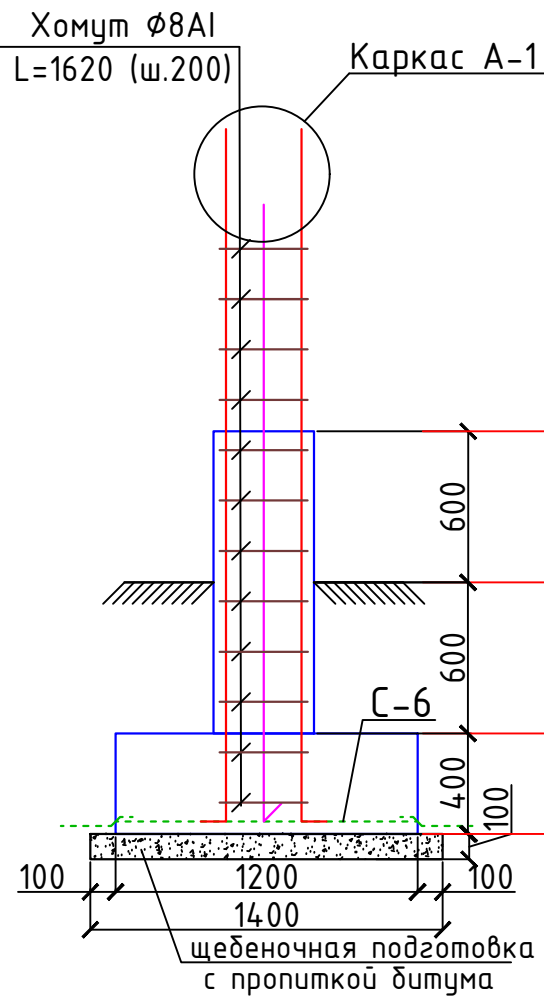

Спецификация расхода материалов на фундамент ФМ-1


Поз.	Обозначение	Наименование	Кол.	Масса ед.,кг.	Примечание
		Фундамент ФМ-1	4		
С-1	РСТ Уз866-98	Сетка 4с $\phi 12AIII-150$ 115x115	2	16.3	130.4
ОС-1	ГОСТ 5781-82*	"Z"-образный $\phi 8AIII$, L=550	16	0.22	14.08
		Бетон кл В15		0.744 м³	2.98 м³







Спецификация расхода материалов на каркас А-1

Поз.	Обозначение	Наименование	Кол.	Масса ед.,кг.	Примечание
		Каркас А-1	4		
1	ГОСТ 5781-82*	$\phi 22AIII$, L=2750мм	4	8.2	131.2
2	ГОСТ 5781-82*	$\phi 20AIII$, L=2450мм	4	6.05	96.8
3	ГОСТ 5781-82*	$\phi 8A1$, L=1560мм	12	0.62	29.76

Примечание:

1. Соединение стальной арматуры с хомутами скрутить вязальной проволокой. Диаметр вязальной арматуры - 2 мм.
2. Применение ручной дуговой электросварки при сборке объемных каркасов не допускается.
3. Производство работ по устройству монолитных участков вести в соответствии с требованием КМК 2.03.01-97.

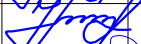						2026г.	КР					
						Bekobod tumani, Qushchi MFYdagi Qushchi tibbiyot punkti binosini mukammal ta’mirlesh (mavjud 50 qatnovli bino ta’mirlesh 1-tip OP)ni loyihalash.						
Изм.	Кол.уч	Лист	N.док	Подпись	Дата	Поликлиника	Стадия	Лист	Листов			
ГИП		Хаїдаров И					РП	4	36			
Разраб.		Хаїдаров И										
Н.контр.		Кувондигов				Спецификация расхода материалов на фундамент ФМ-1		"SSM LOYIHA" MCHJ				

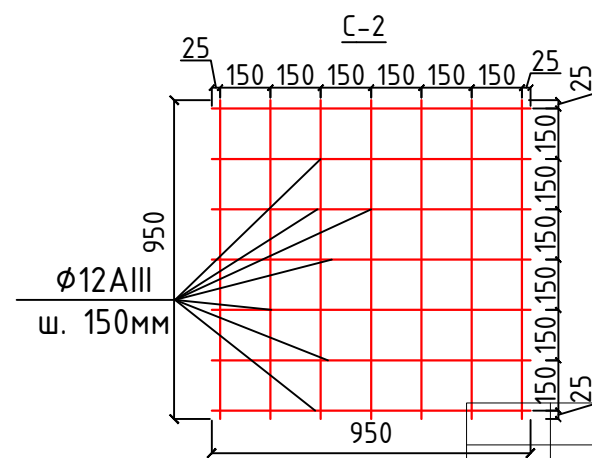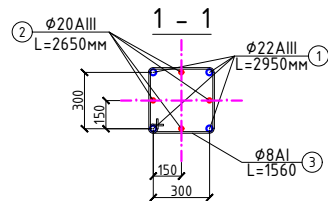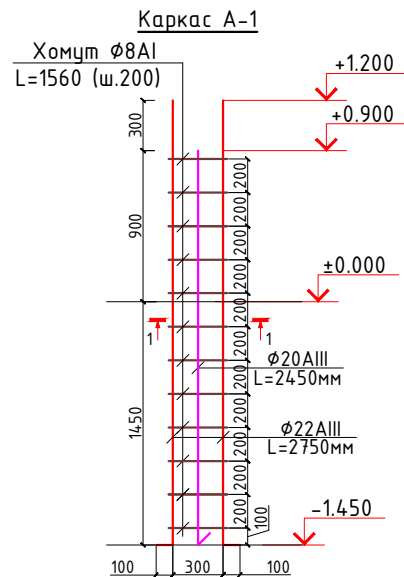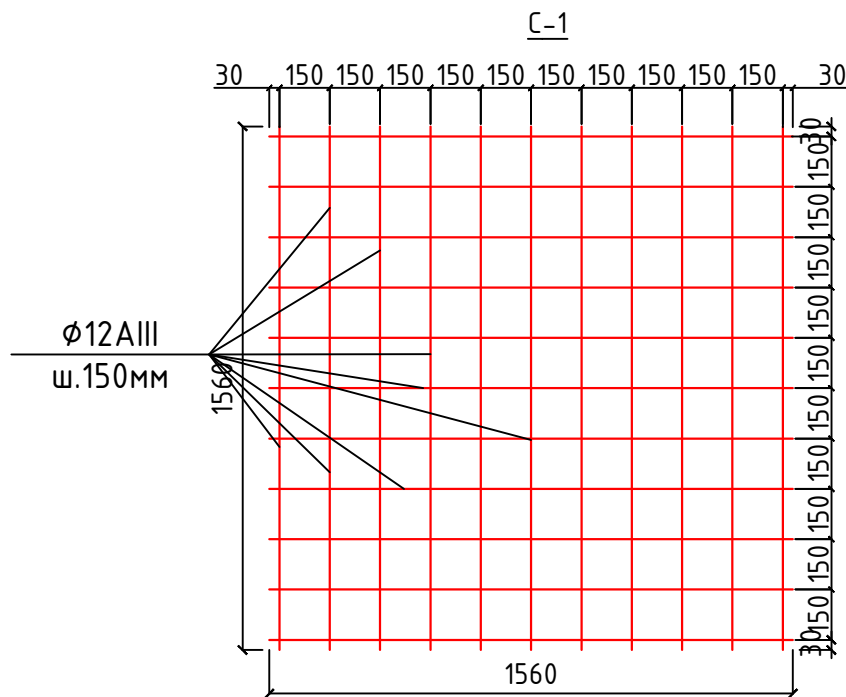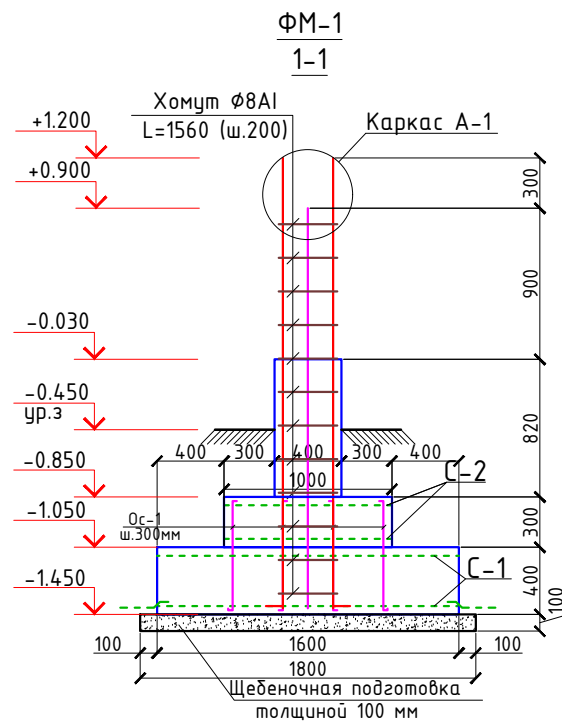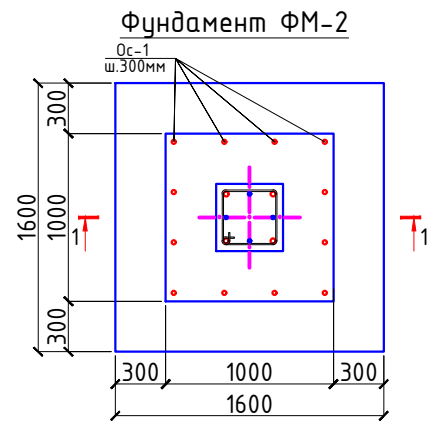

Спецификация расхода материалов на фундамент ФМ-2

Поз.	Обозначение	Наименование	Кол.	Масса ед.,кг.	Примечание
		Фундамент ФМ-2	14		
С-1	РСТ Уз866-98	Сетка 4с $\frac{\phi 12AIII-150}{\phi 12AIII-150}$ 156x156	2	30.48	853.44
С-2	РСТ Уз866-98	Сетка 4с $\frac{\phi 12AIII-150}{\phi 12AIII-150}$ 95x95	2	11.81	330.68
ОС-1	ГОСТ 5781-82*	"Z"-образный Ø8A III, L=750	12	0.3	50.4
		Бетон кл В15		1.46 м3	20.44 м3

Спецификация расхода материалов на каркас А-1

Поз.	Обозначение	Наименование	Кол.	Масса ед.,кг.	Примечание
		Каркас А-1	14		
1	ГОСТ 5781-82*	Ø22A III, L=2750 мм	4	8.2	459.2
2	ГОСТ 5781-82*	Ø20A III, L=2450 мм	4	6.05	338.8
3	ГОСТ 5781-82*	Ø8A I, L=1560 мм	12	0.62	104.16

Примечание:

- Соединение стальной арматуры с хомутами скрутить вязальной проволокой. Диаметр вязальной арматуры - 2 мм.
- Применение ручной дуговой электросварки при сборке объемных каркасов не допускается.
- Производство работ по устройству монолитных участков вести в соответствии с требованием КМК 2.03.01-97.

2026г.

КР

Bekobod tumani, Qushchi MFYdagi Qushchi tibbiyot punkti binosini mukammal ta'mirlash (mavjud 50 qatnovli bino ta'mirlash 1-tip OP)ni loyihalash.

Изм.	Кол.уч	Лист	Н.док	Подпись	Дата
ГИП		Хаїдаров И			
Разраб.		Хаїдаров И			
Н.контр.		Кувондиқов			







Поликлиника

Стадия	Лист	Листов
РП	5	36

Спецификация расхода материалов на фундамент ФМ-2



"SSM LOYIHA" MCHJ

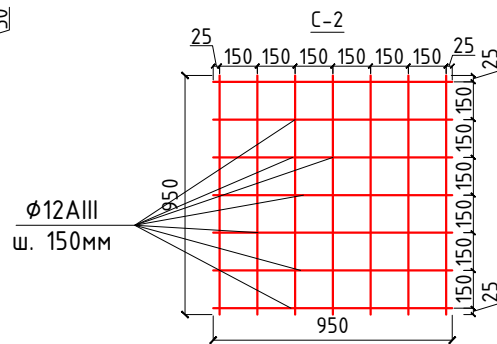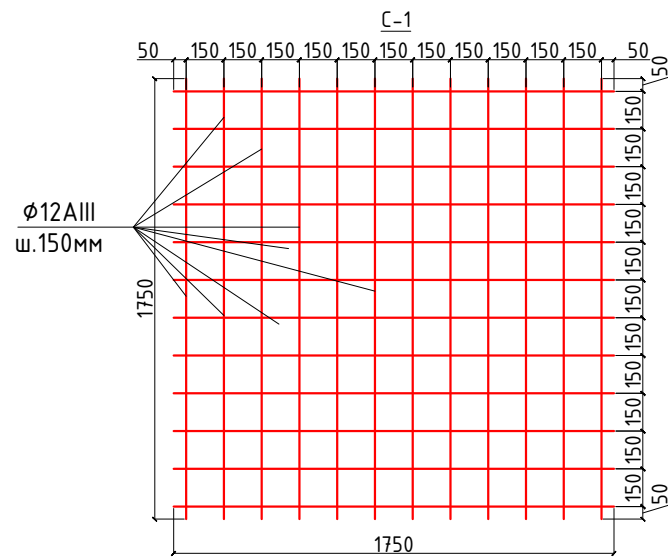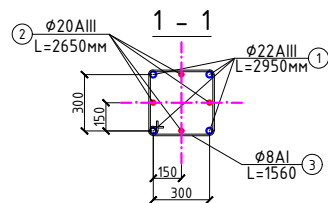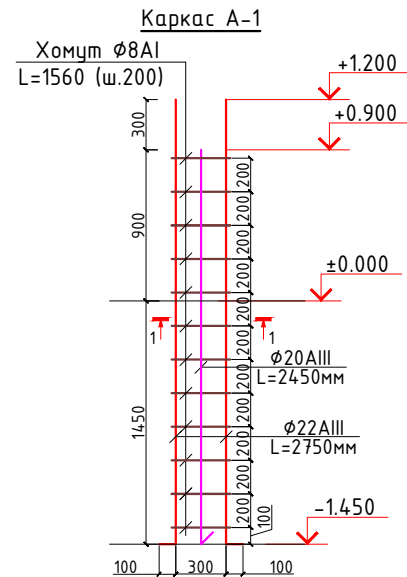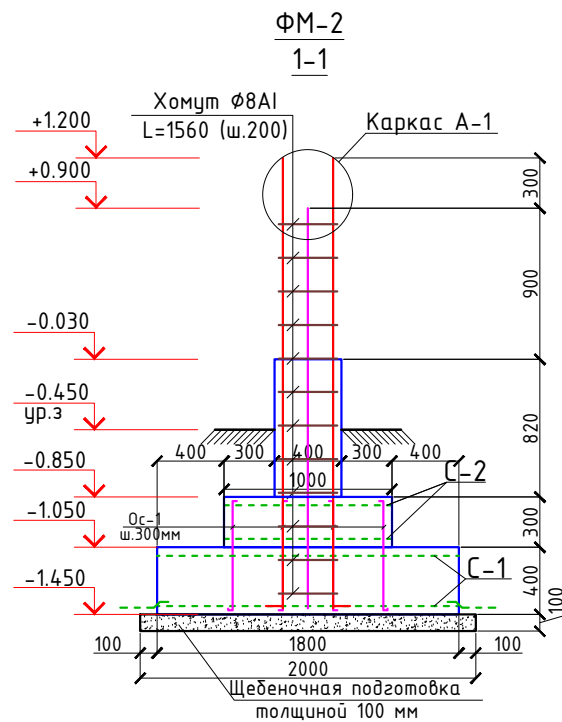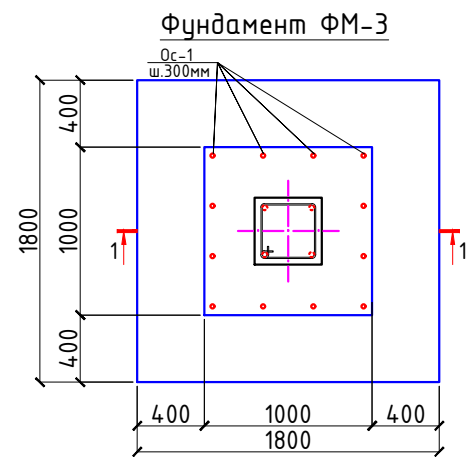

Спецификация расхода материалов на фундамент ФМ-3

Поз.	Обозначение	Наименование	Кол.	Масса ед.,кг.	Примечание
		Фундамент ФМ-3	2		
С-1	РСТ Уз866-98	Сетка 4с $\phi 12AIII-150$ $\phi 12AIII-150$ 175x175	2	37.3	149.2
С-2	РСТ Уз866-98	Сетка 4с $\phi 12AIII-150$ $\phi 12AIII-150$ 95x95	2	11.8	47.2
ОС-1	ГОСТ 5781-82*	"Z"-образный $\phi 8AIII$, L=750	12	0.3	7.2
		Бетон кл В15		1.73 м3	3.46 м3

Спецификация расхода материалов на каркас А-1

Поз.	Обозначение	Наименование	Кол.	Масса ед.,кг.	Примечание
		Каркас А-1	2		
1	ГОСТ 5781-82*	$\phi 22AIII$, L=2750мм	4	8.2	65.6
2	ГОСТ 5781-82*	$\phi 20AIII$, L=2450мм	4	6.05	48.4
3	ГОСТ 5781-82*	$\phi 8AI$, L=1560мм	12	0.62	14.88


Примечание:

- Соединение стальной арматуры с хомутами скрутить вязальной проволокой. Диаметр вязальной арматуры - 2 мм.
- Применение ручной дуговой электросварки при сборке объемных каркасов не допускается.
- Производство работ по устройству монолитных участков вести в соответствии с требованием КМК 2.03.01-97.

						2026г.	КР
						Bekobod tumani, Qushchi MFYdagi Qushchi tibbiyot punkti binosini mukammal ta'mirlash (mavjud 50 qatnovli bino ta'mirlash 1-tip OP)ni loyihalash.	
Изм.	Кол.уч	Лист	Н.док	Подпись	Дата	Поликлиника	Стадия
ГИП		Хаїдаров И					Лист
Разраб.		Хаїдаров И					Листов
Н.контр.		Кувондигов					РП
						Спецификация расхода материалов на фундамент ФМ-3	




"SSM LOYIHA"
MCHJ

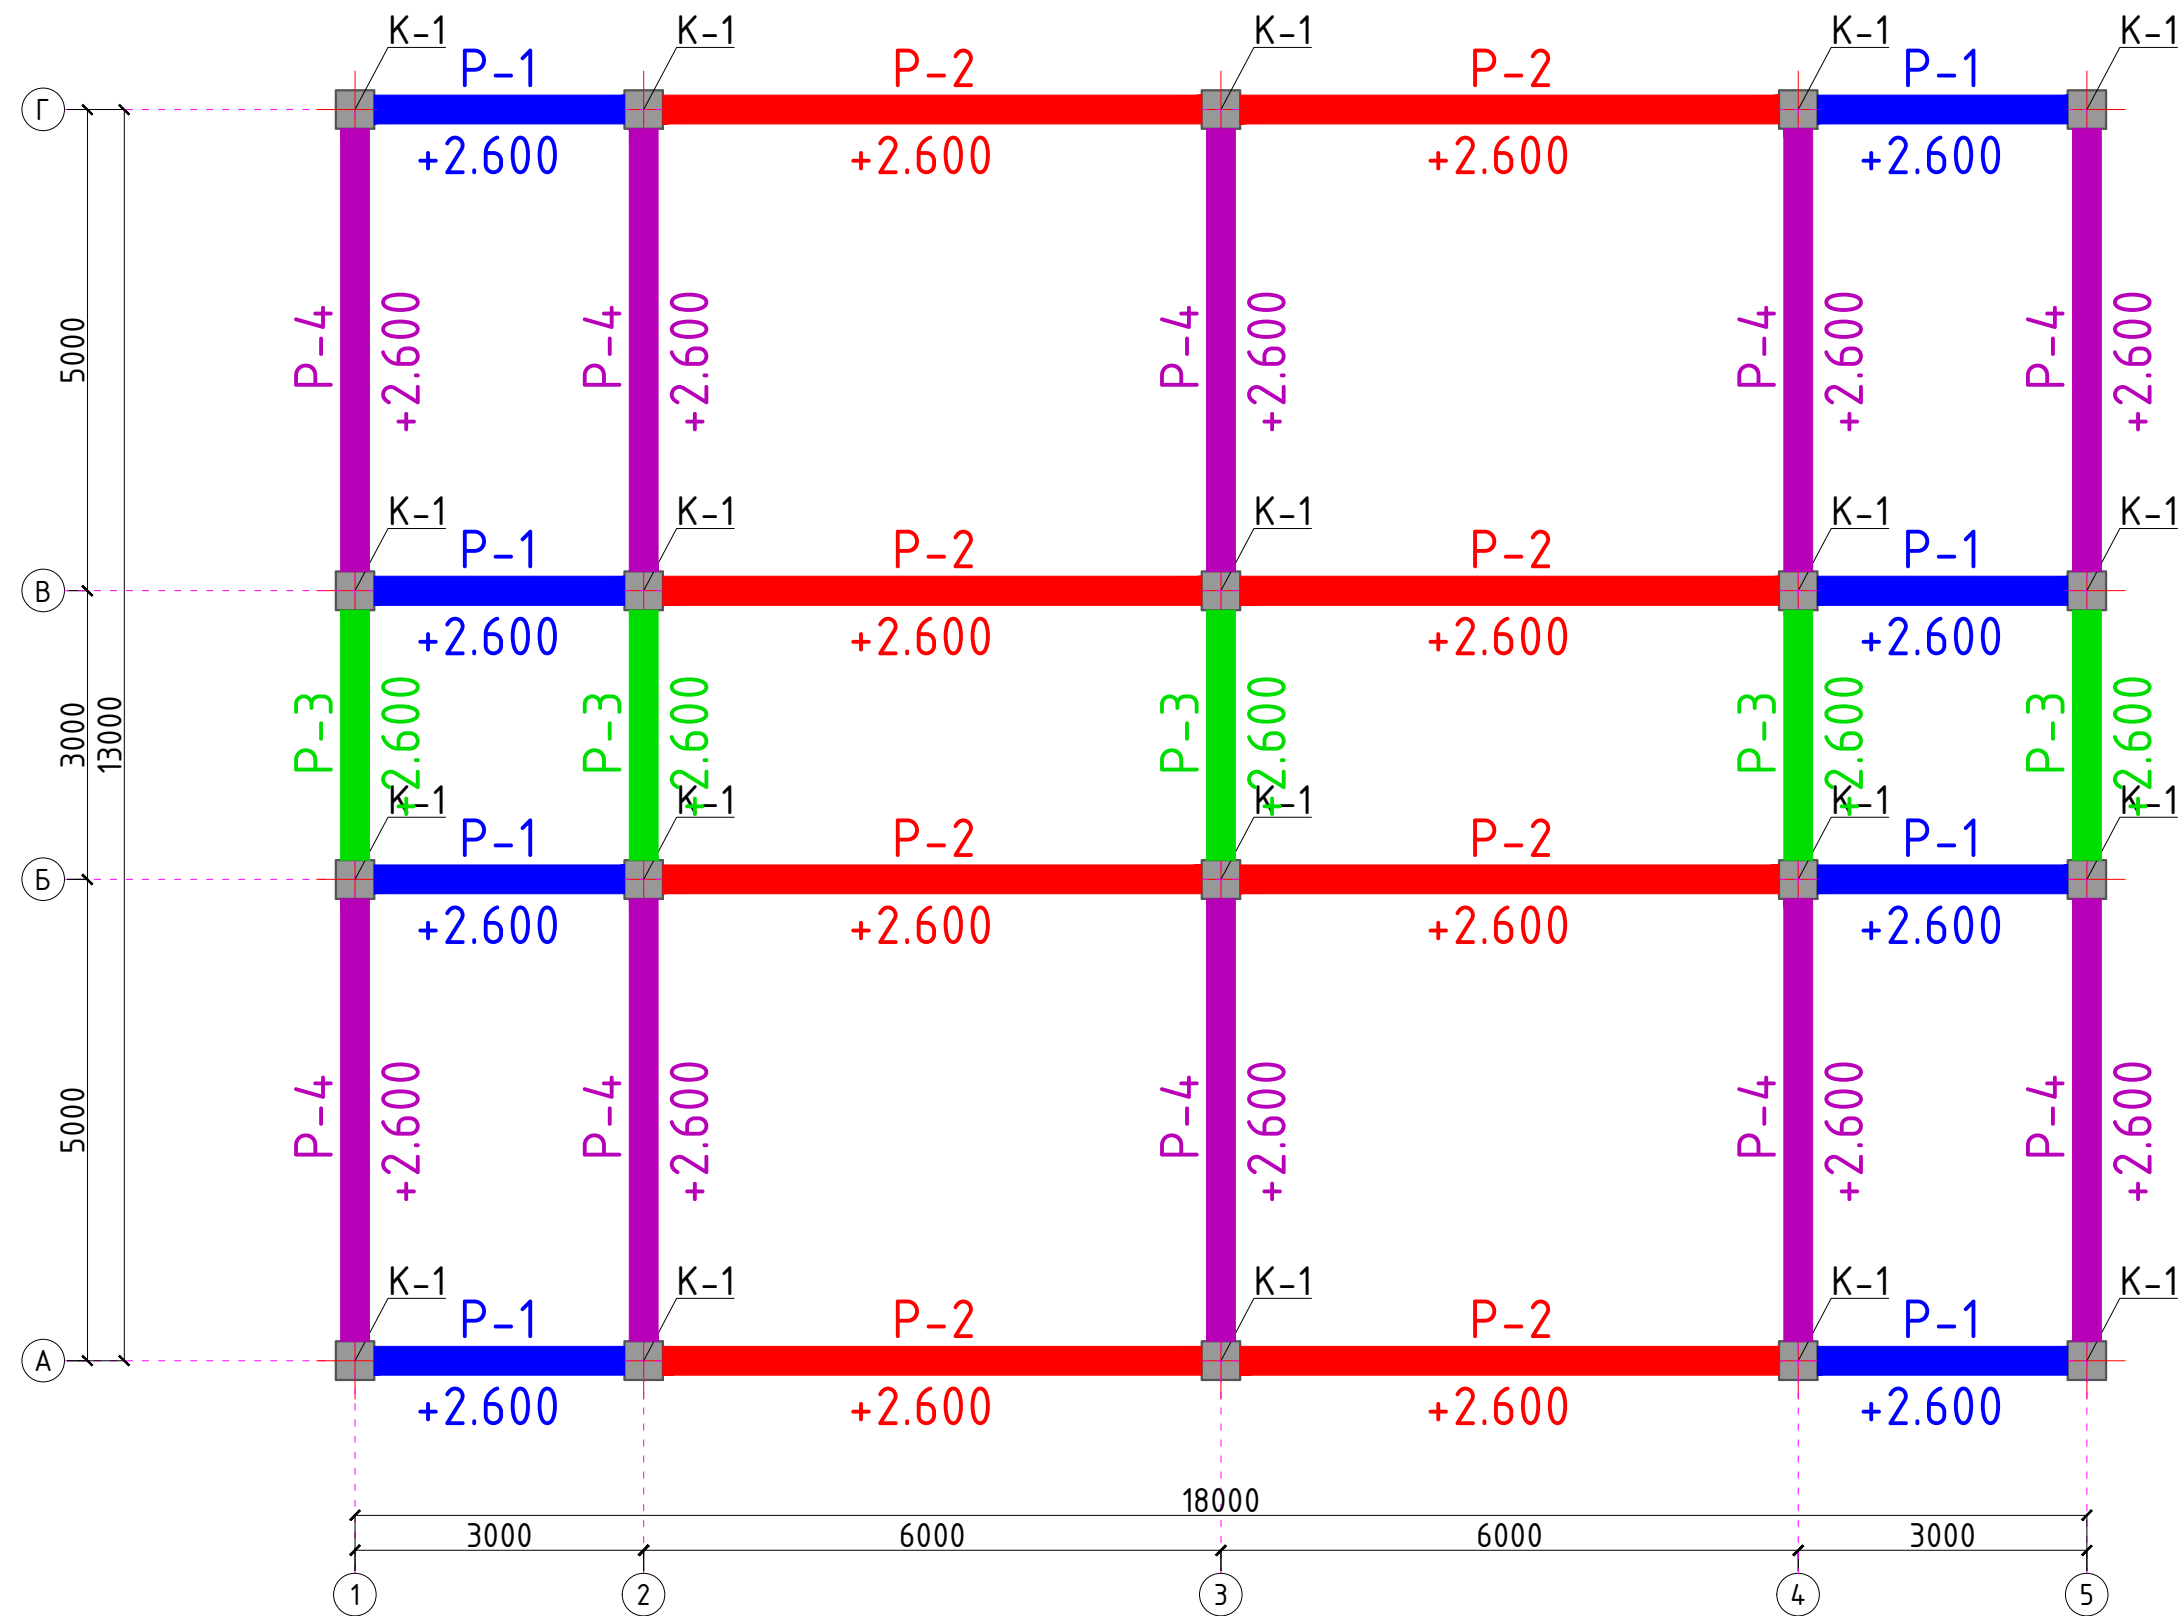

Спецификация монолитных колонна, ригелей

Поз.	Обозначение	Наименование	Кол.	Масса ед.,кг.	Примечание
P-1	КЖ-	Ригель монолитный P-1	8	.	
P-2	КЖ-	Ригель монолитный P-2	8	.	
P-3	КЖ-	Ригель монолитный P-3	5	.	
P-4	КЖ-	Ригель монолитный P-4	10	.	

						2026г.	КР				
						Bekobod tumani, Qushchi MFYdagi Qushchi tibbiyot punkti binosini mukammal ta'mirlash (mavjud 50 qatnovli bino ta'mirlash 1-tip OP)ni loyihalash.					
Изм.	Кол.уч.	Лист	Н.док	Подпись	Дата	Поликлиника	Стадия	Лист	Листов		
ГИП		Хайдаров И					РП	7	36		
Разраб.		Хайдаров И									
Н.контр.		Кувондинов									
						Схема расположения монолитных рам, ригелей первого этажа.		"SSM LOYIHA" MCHJ			

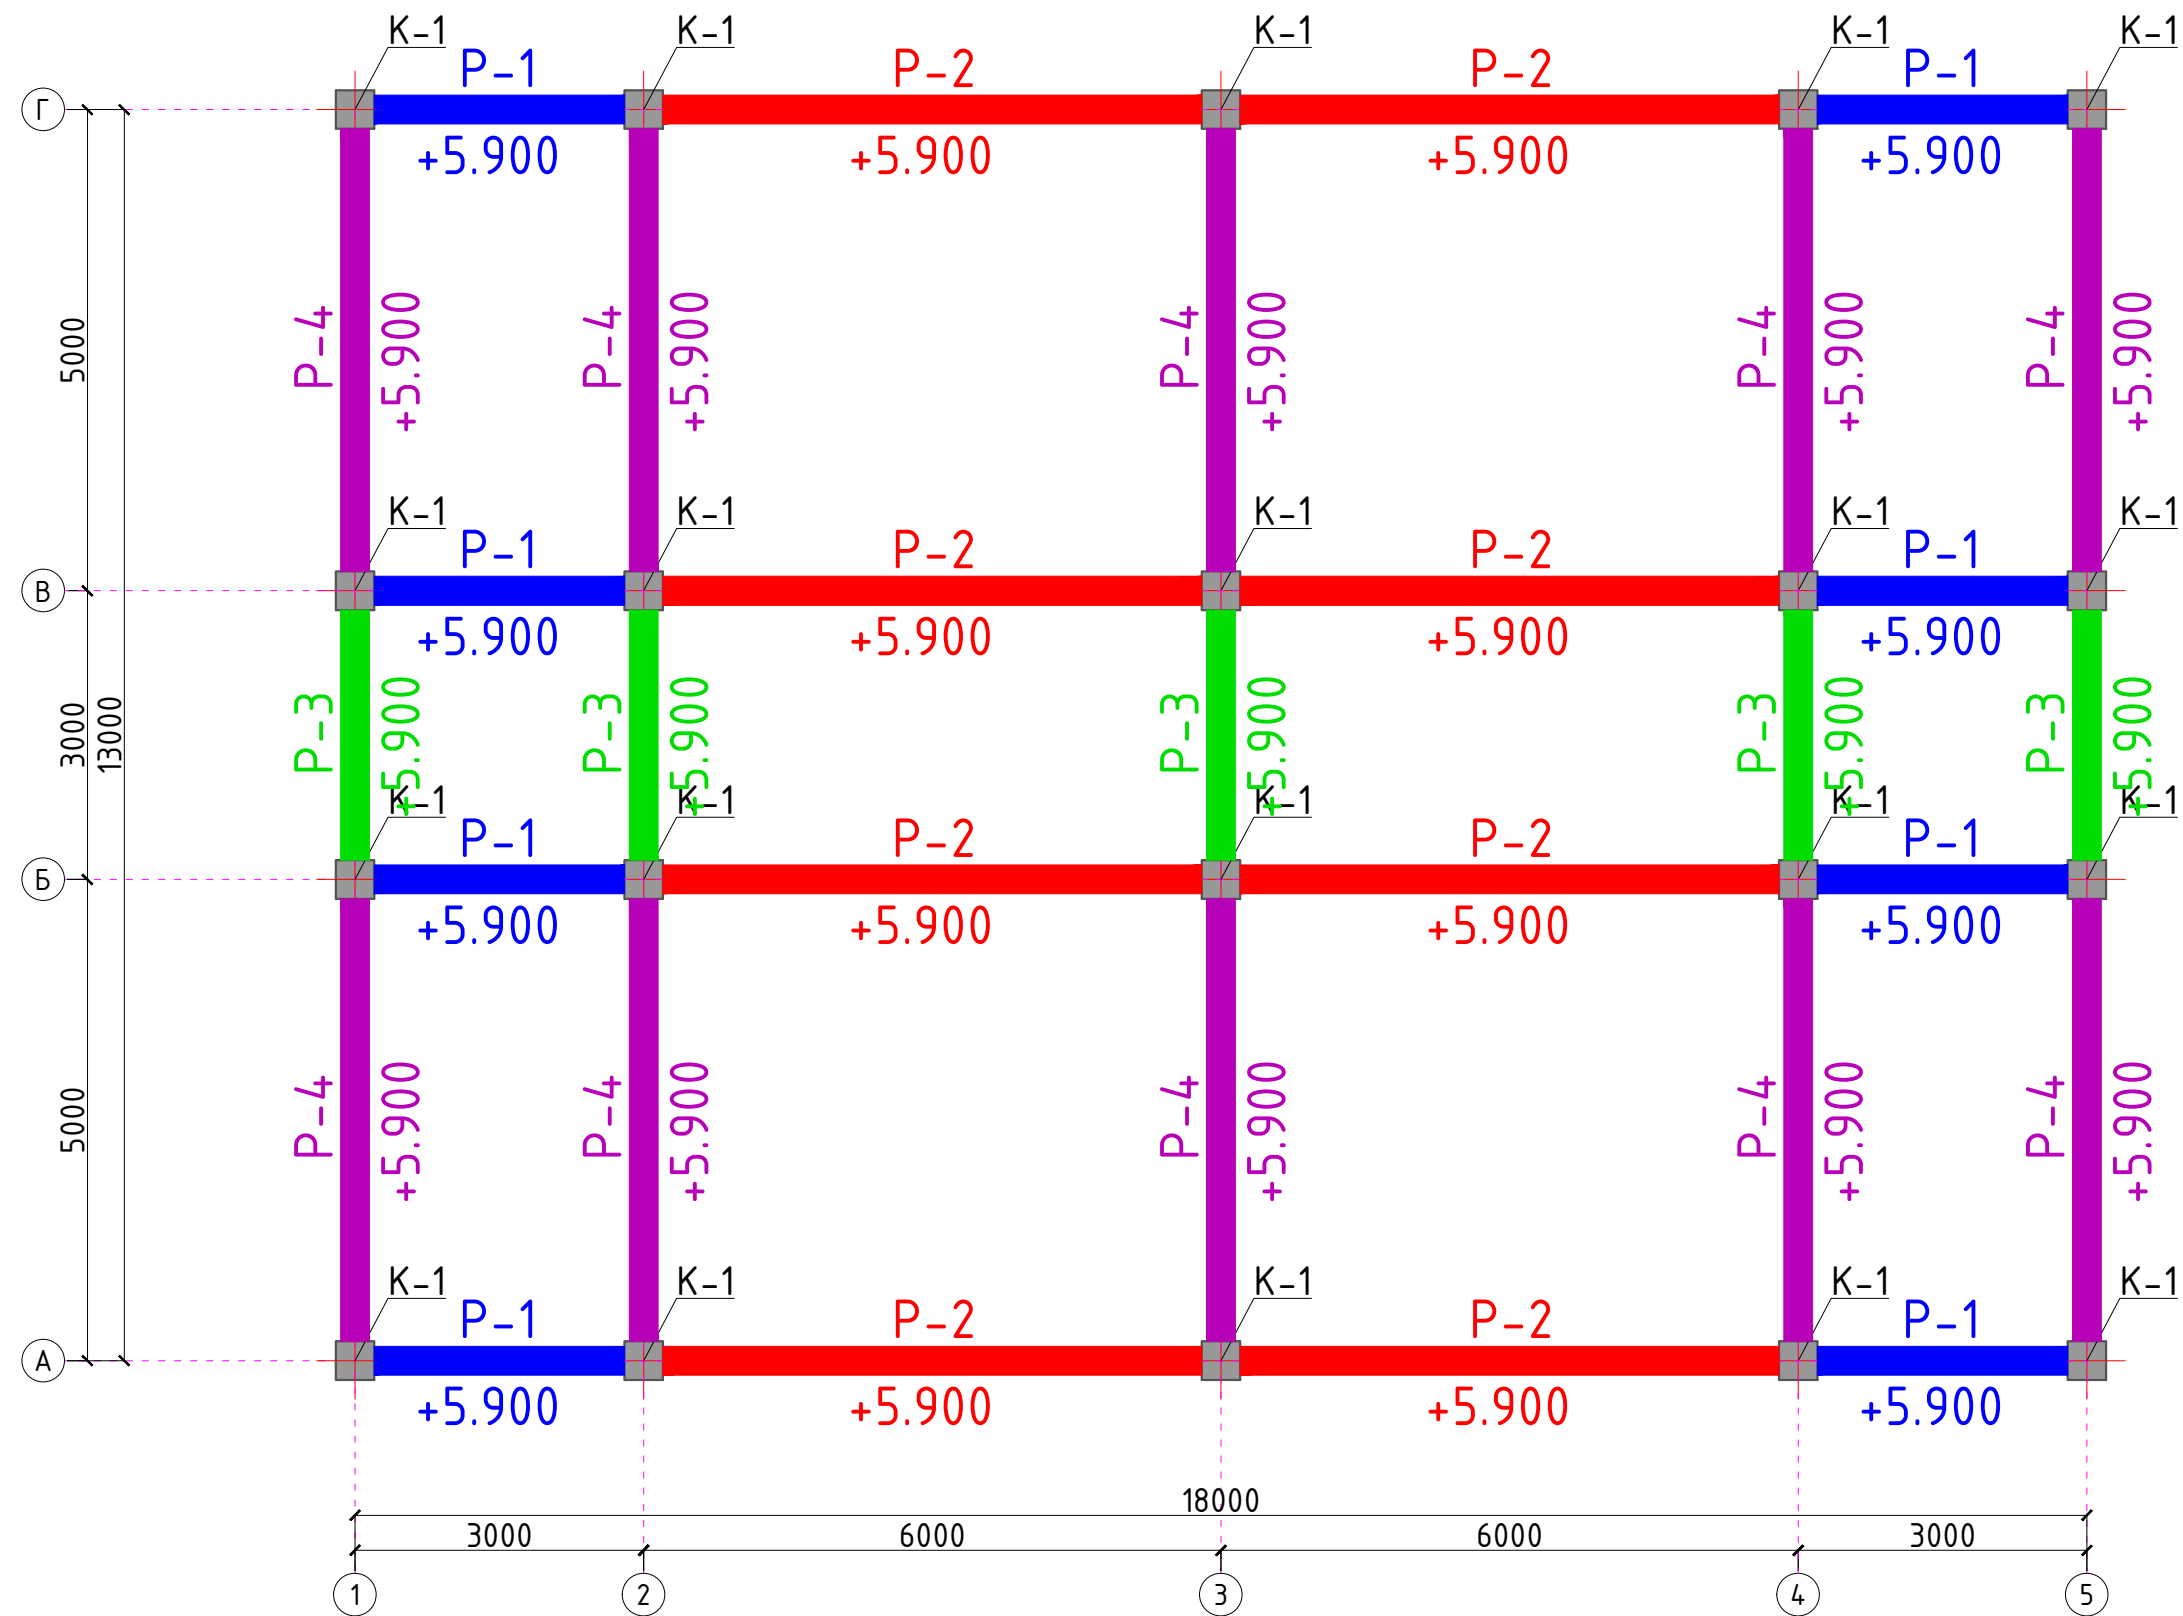


Спецификация монолитных колонна, ригелей


Поз.	Обозначение	Наименование	Кол.	Масса ед.,кг.	Примечание
P-1	КЖ-	Ригель монолитный P-1	8	.	
P-2	КЖ-	Ригель монолитный P-2	8	.	
P-3	КЖ-	Ригель монолитный P-3	5	.	
P-4	КЖ-	Ригель монолитный P-4	10	.	

						2026г.	КР				
						Bekobod tumani, Qushchi MFYdagi Qushchi tibbiyot punkti binosini mukammal ta'mirlash (mavjud 50 qatnovli bino ta'mirlash 1-tip OP)ni loyihalash.					
Изм.	Кол.уч	Лист	Н.док	Подпись	Дата	Поликлиника	Стадия	Лист	Листов		
ГИП		Хайдаров И					РП	8	36		
Разраб.		Хайдаров И									
Н.контр.		Кувондинов С									
						Схема расположения монолитных рам, ригелей второго этажа.		"SSM LOYIHA" MCHJ			

Колонна монолитная К1

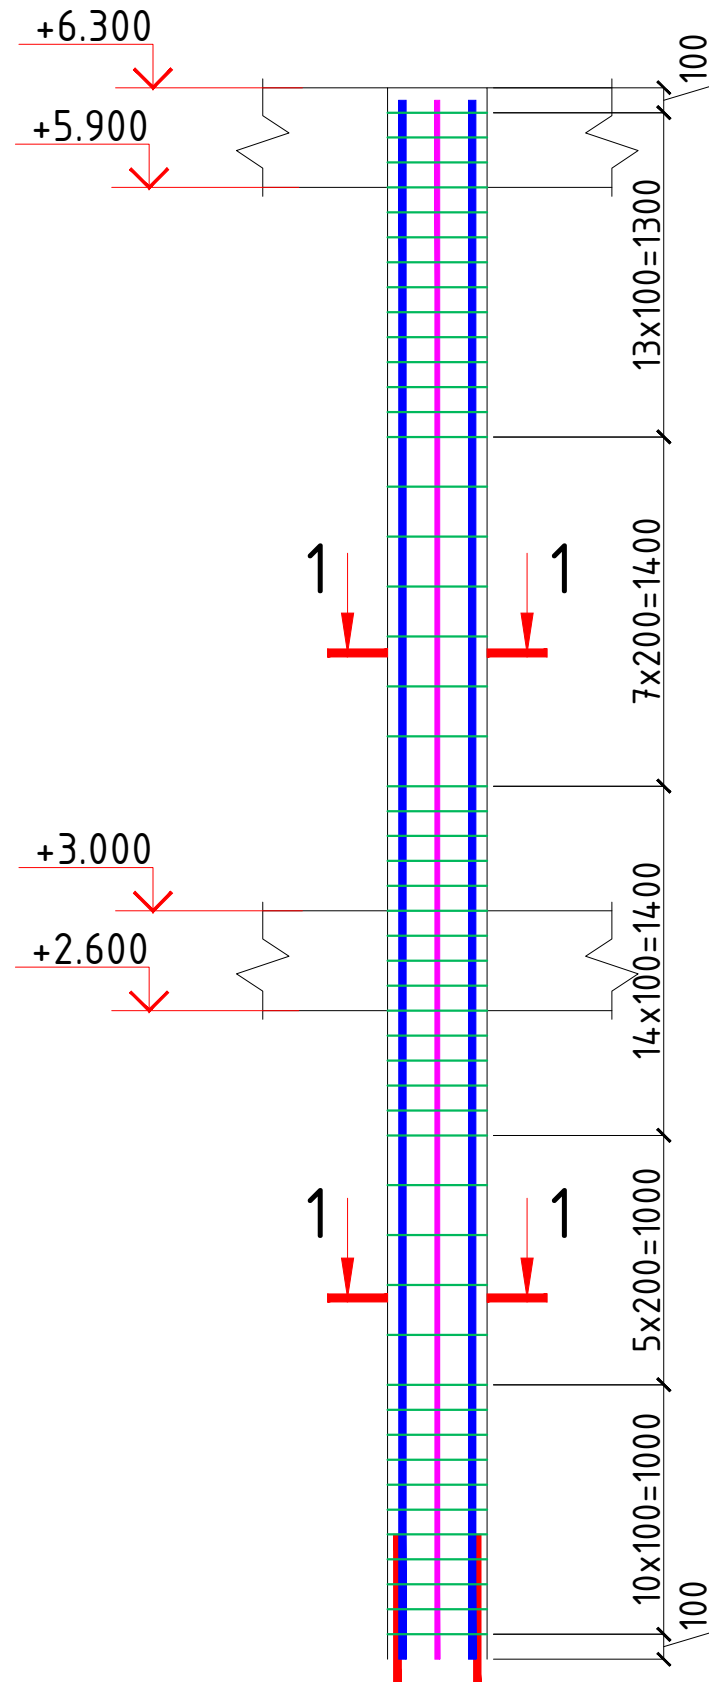

Выпуски из фундамента

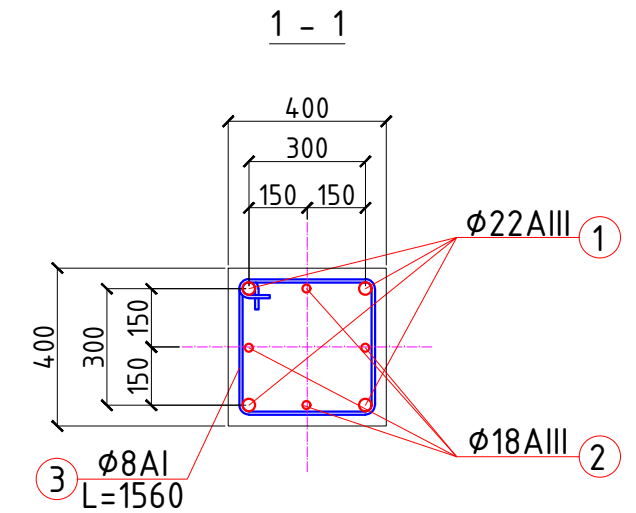


1. Соединение стальной арматуры с хомутами производить по РСТУз 865-98 либо вязальной проволокой. Диаметр вязальной арматуры - 2мм.
2. Применение ручной дуговой электросварки при сборке объемных каркасов не допускается.
3. Выпуски из фундаментов приварить к продольной арматуре колонн внахлестку по всей длине касания (РСТУз 865-98 С21-Рм).
4. Производство работ по устройству монолитных участков вести в соответствии с требованием КМК 2.03.01-96.
5. Снятие опалубки производить после достижения бетоном 70% прочности.

Спецификация расхода материалов на колонну К-1



Поз.	Обозначение	Наименование	Кол.	Масса ед.,кг.	Примечание
К1		Колонна К1	20		
1	ГОСТ5781-82*	Ø22AIII, L=6250мм	4	18.63	1490.4
2	ГОСТ5781-82*	Ø20AIII, L=6250мм	4	15.44	1235.2
3	то же	Хомут Ø8AI, L=1560мм	49	0.62	607.6
		Бетон кл. В20		1.01 м3	20.2 м3
2026г. КР					
Bekobod tumani, Qushchi MFYdagi Qushchi tibbiyot punkti binosini mukammal ta'mirlash (mavjud 50 qatnovli bino ta'mirlash 1-tip OP)ni loyihalash.					
Изм.	Кол.уч.	Лист	Н.док	Подпись	Дата
ГИП		Хаїдаров И			
Разраб.		Хаїдаров И			
Н.контр.		Кувондиқов			
			Стадия	Лист	Листов
Поликлиника			РП	9	36
Колонна монолитная К1.			"SSM LOYIHA" MCHJ		


Ригель монолитный Р-1

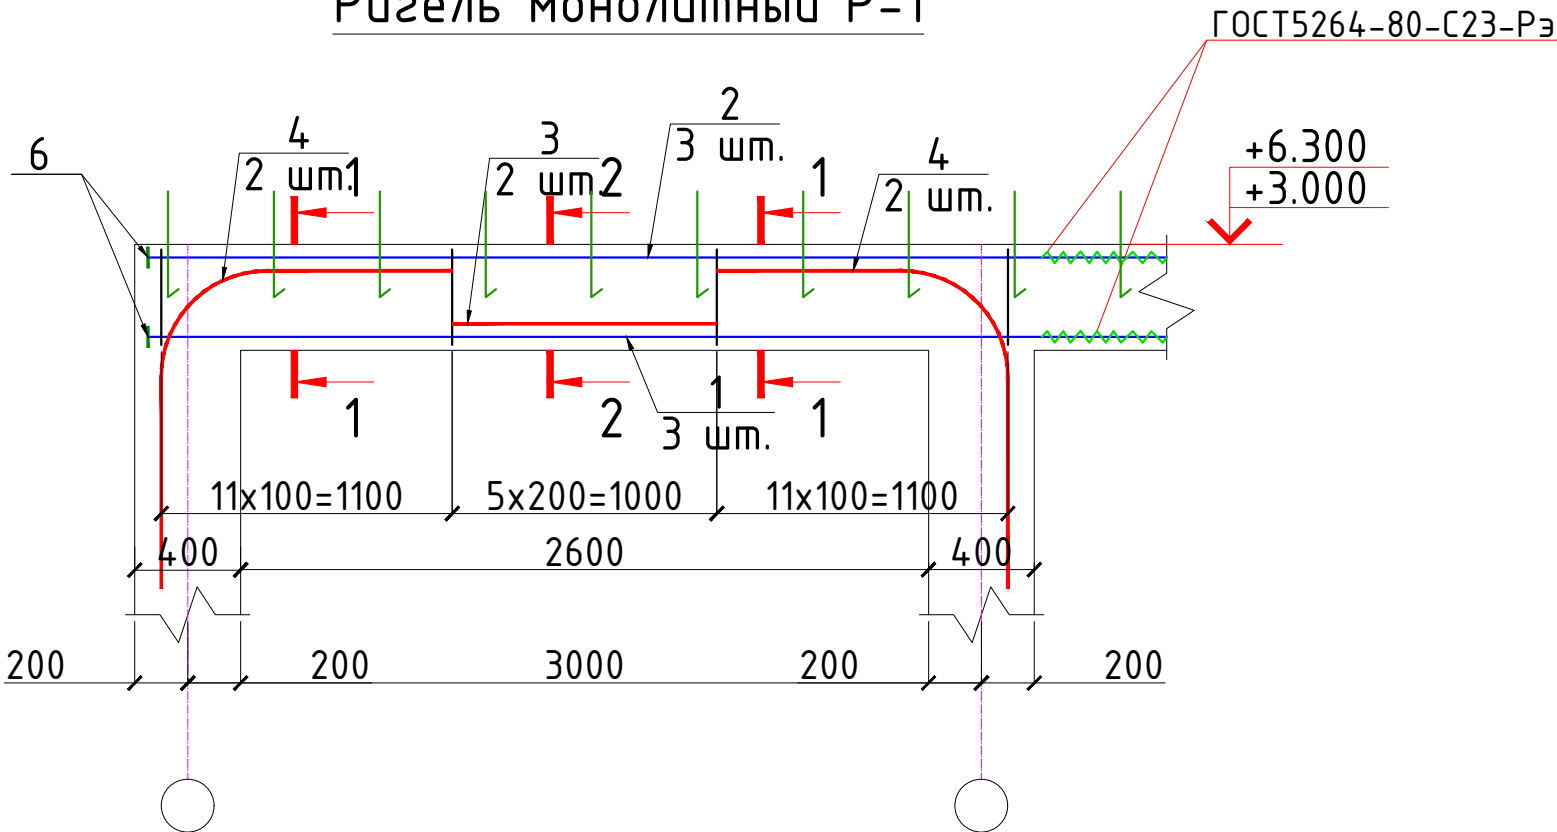

Спецификация расхода материалов на монолитный ригель Р-1.

Поз.	Обозначение	Наименование	Кол.	Масса ед.,кг.	Примечание
		Ригель монолитный Р-1	16		
1	ГОСТ5781-82*	Ø25AIII, L=3800	3	14.63	702.24
2	то же	Ø22AIII, L=3800	3	11.33	543.84
3		Ø12AIII, L=1000	2	0.888	28.42
4		Ø16AIII, L=2100	4	3.32	212.48
5		Хомут Ø8AII, L=1620	27	0.64	276.48
6		Пластина -10x80x80	6	0.50	48.0
Ос-1	ГОСТ5781-82*	Ос-1 Ø10AIII, L=600	10	0.37	59.2
		Материалы			
		Бетон кл.В20		0.42 м³	6.72 м³

  						2026г.	КР			
						Bekobod tumani, Qushchi MFYdagi Qushchi tibbiyot punkti binosini mukammal ta'mirlash (mavjud 50 qatnovli bino ta'mirlash 1-tip OP)ni loyihalash.				
Изм.	Кол.уч	Лист	N.док	Подпись	Дата	Поликлиника	Стадия	Лист	Листов	
ГИП		Хаўдаров И					РП	10	36	
Разраб.		Хаўдаров И								
Н.контр.		Кувондиков С								
						Монолитный ригель МР-1.		"SSM LOYIHA" MCHJ		

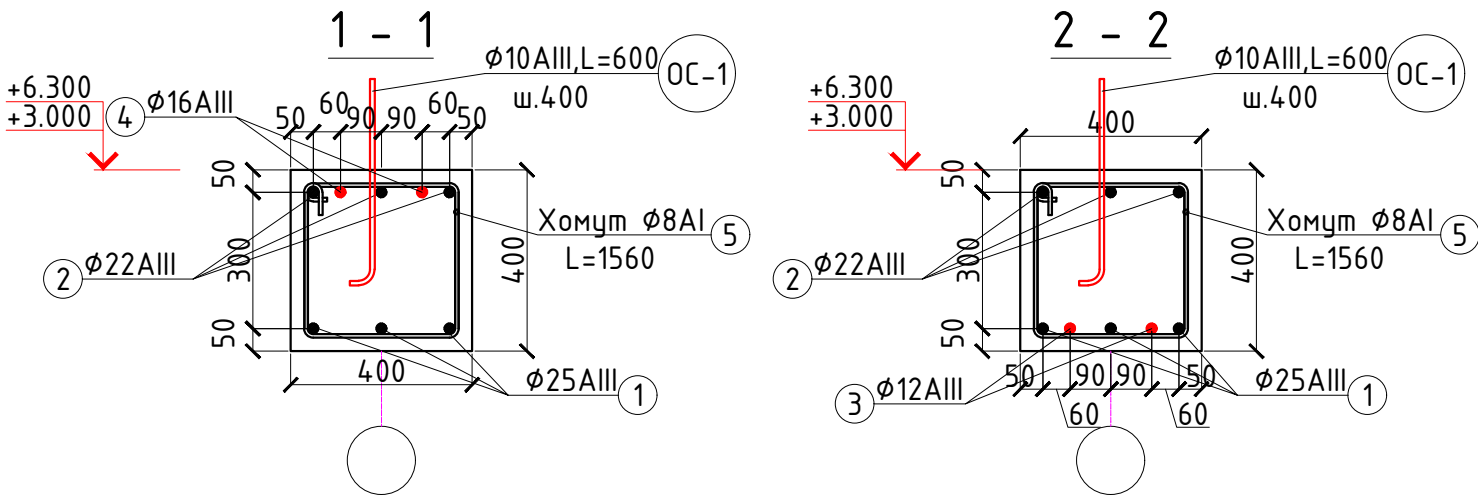

Примечание:

- Соединение стержней продольной арматуры производить со смещенными накладками, накладывая швы в шахматном порядке (РСТУз 865-98 С21-Рм).
- Соединение стальной арматуры с хомутами производить по РСТУз 865-98 либо вязальной проволокой. Диаметр вязальной арматуры - 2мм.
- Применение ручной дуговой электросварки при сборке объемных каркасов не допускается.
- Выпуски из фундаментов приварить к продольной арматуре ригеля внахлестку по всей длине касания (РСТУз 865-98 С21-Рм).
- Отдельные стержни Ос-1 установить с шагом хомутов.
- Производство работ по устройству монолитных участков вести в соответствии с требованием КМК 2.03.01-97.






"SSM LOYIHA" MCHJ

ГОСТ5264-80-С23-Рэ

Ригель монолитный Р-2

ГОСТ5264-80-С23-Рэ

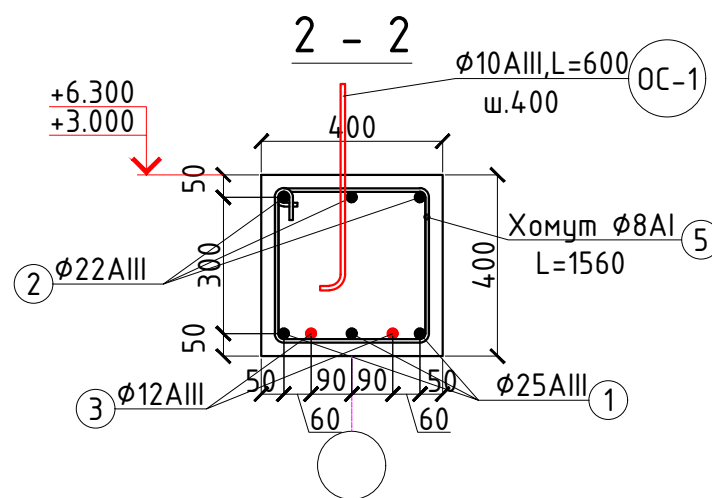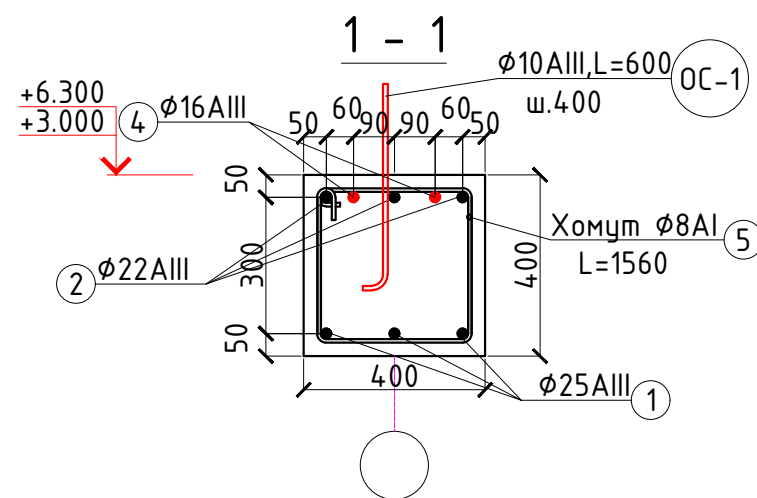
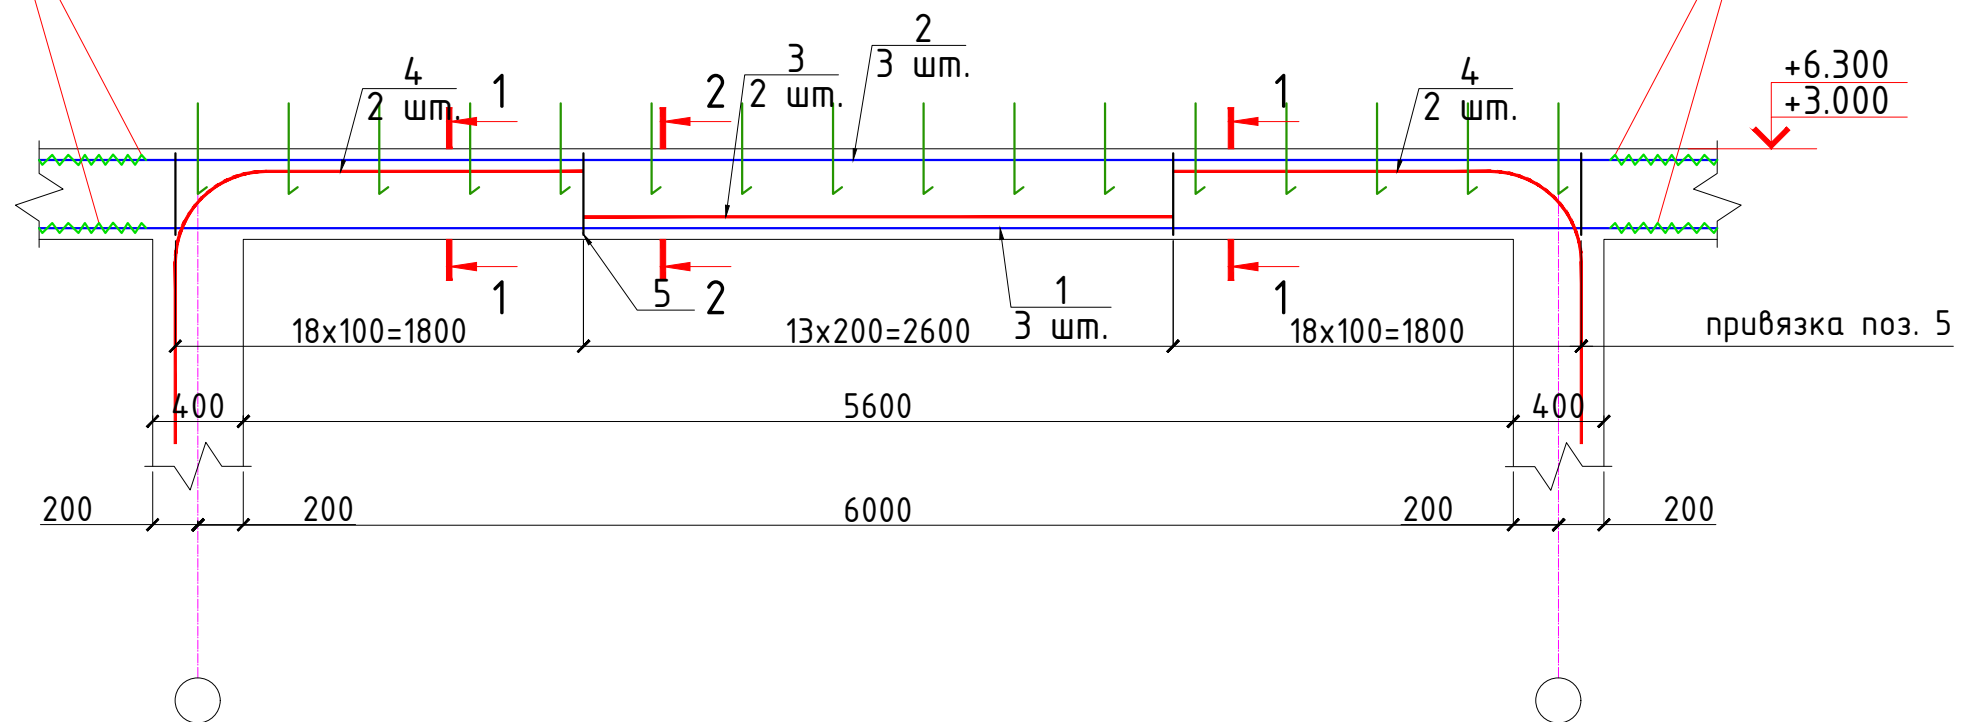


Примечание:

- Соединение стержней продольной арматуры производить со смещенными накладками, накладывая швы в шахматном порядке (РСТУз 865-98 С21-Рм).
- Соединение стальной арматуры с хомутами производить по РСТУз 865-98 либо вязальной проволокой. Диаметр вязальной арматуры - 2мм.
- Применение ручной дуговой электросварки при сборке объемных каркасов не допускается.
- Выпуски из фундаментов приварить к продольной арматуре ригеля внахлестку по всей длине касания (РСТУз 865-98 С21-Рм).
- Отдельные стержни Ос-1 установить с шагом хомутов.
- Производство работ по устройству монолитных участков вести в соответствии с требованием КМК 2.03.01-97.

Спецификация расхода материалов на монолитный ригель Р-2.

Поз.	Обозначение	Наименование	Кол.	Масса ед.,кг.	Примечание
		Ригель монолитный Р-2	16		
1	ГОСТ5781-82*	Ø25AIII, L=7400	3	28.49	1367.52
2	то же	Ø22AIII, L=7400	3	22.05	1058.4
3		Ø12AIII, L=2600	2	2.309	73.9
4		Ø16AIII, L=2800	4	4.43	283.52
5		Хомут Ø8AI, L=1620	49	0.64	501.76
Ос-1	ГОСТ5781-82*	Ос-1 Ø10AIII, L=600	16	0.37	94.72
		Материалы			
		Бетон кл.В20		0.896 м³	14.34 м³
2026г. КР					
Bekobod tumani, Qushchi MFYdagi Qushchi tibbiyot punkti binosini mukammal ta'mirlash (mavjud 50 qatnovli bino ta'mirlash 1-tip OP)ni loyihalash.					
Изм.	Кол.уч	Лист	Н.док	Подпись	Дата
ГИП			Хайдаров И		
Разраб.			Хайдаров И		
Н.контр.			Кувондинов		
Поликлиника				Стадия	Лист
				РП	11
				Листов	36
Монолитный ригель МР-2.				"SSM LOYIHA" MCHJ	

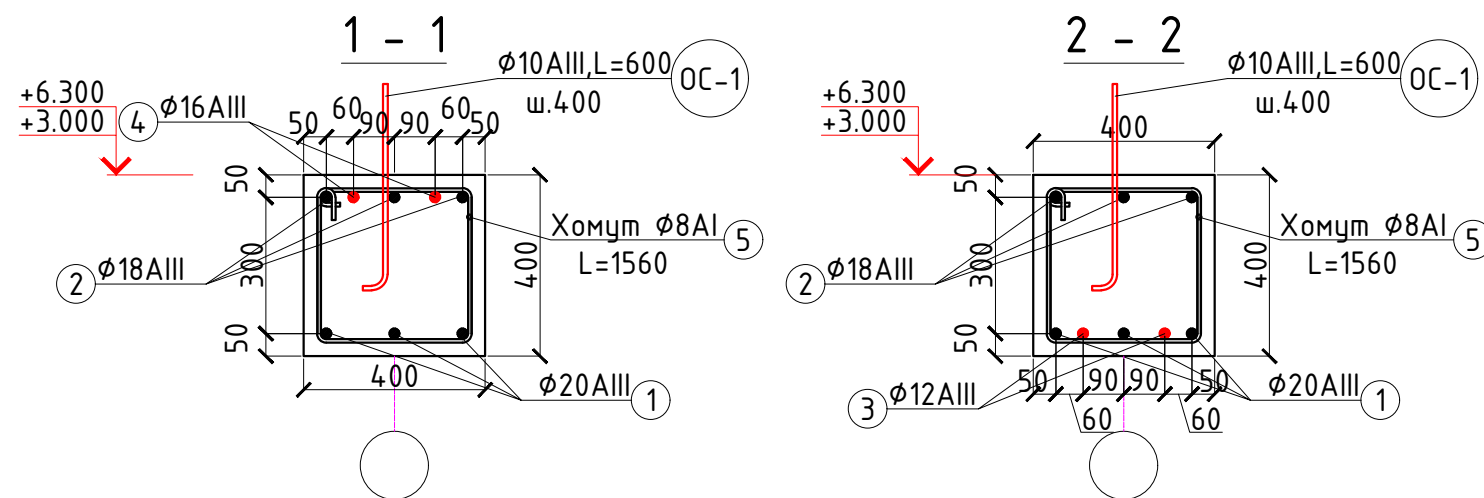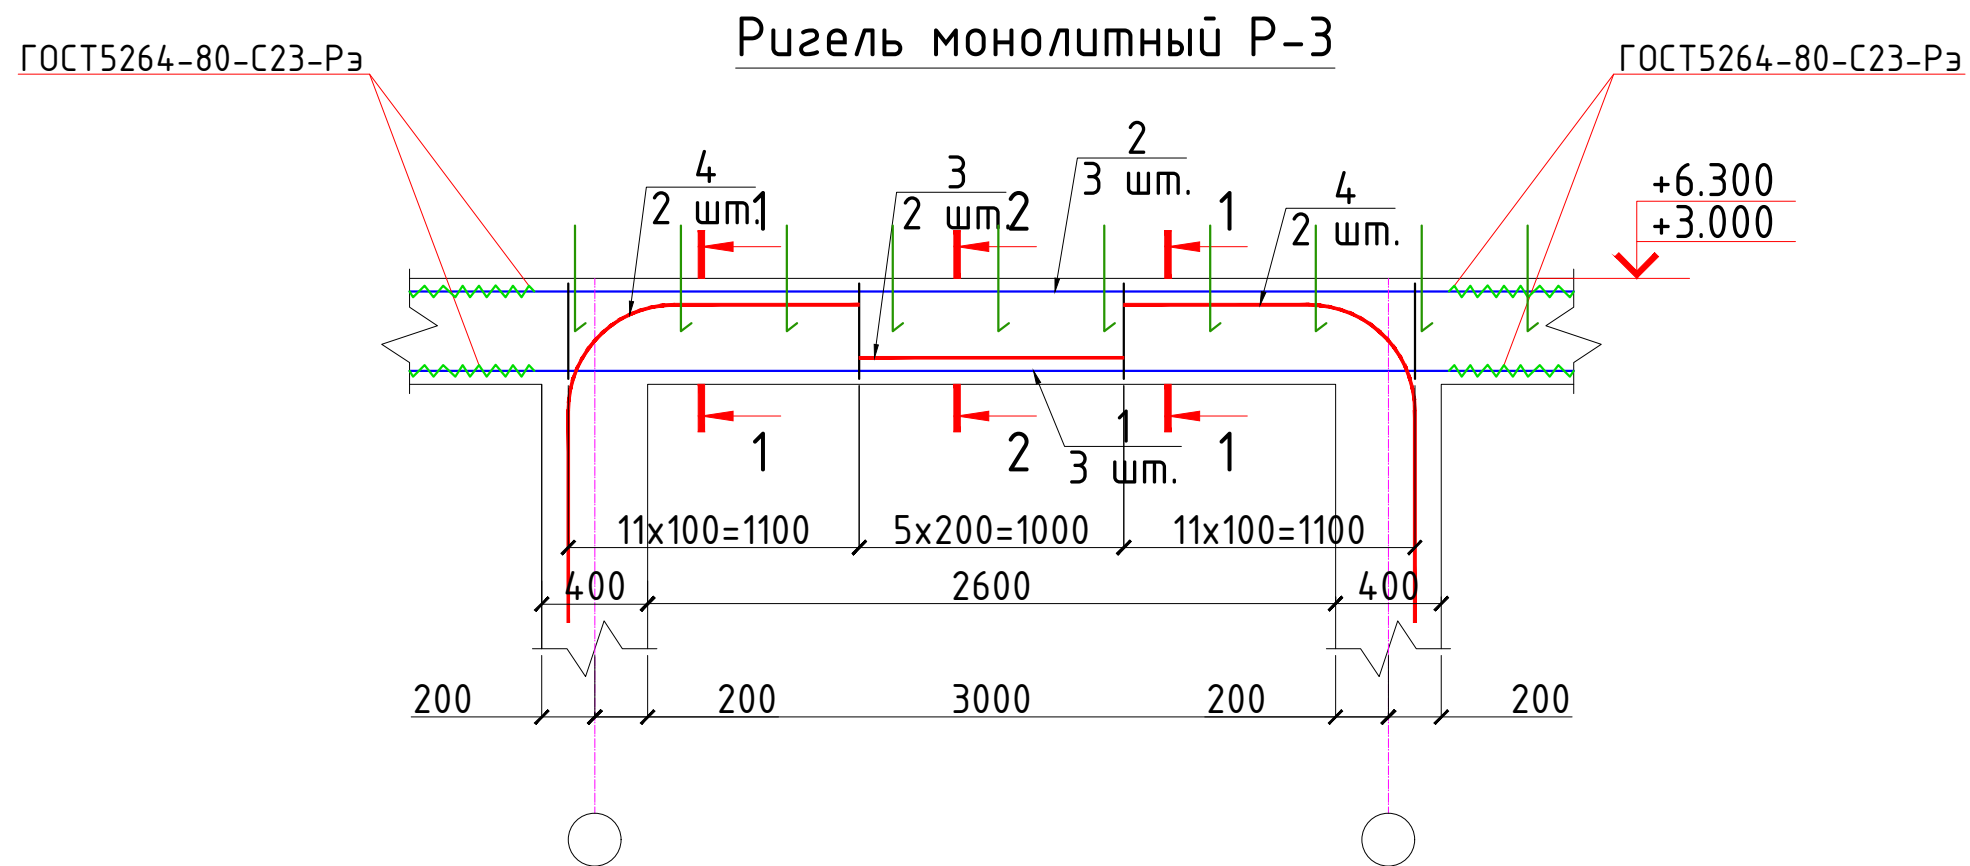



Примечание:

- Соединение стержней продольной арматуры производить со смещенными накладками, накладывая швы в шахматном порядке (РСТУз 865-98 С21-Рм).
- Соединение стальной арматуры с хомутами производить по РСТУз 865-98 либо вязальной проволокой. Диаметр вязальной арматуры - 2мм.
- Применение ручной дуговой электросварки при сборке объемных каркасов не допускается.
- Выпуски из фундаментов приварить к продольной арматуре ригеля внахлестку по всей длине касания (РСТУз 865-98 С21-Рм).
- Отдельные стержни Ос-1 установит с шагом хомутов.
- Производство работ по устройству монолитных участков вести в соответствии с требованием КМК 2.03.01-97.

Спецификация расхода материалов на монолитный ригель Р-3.

Поз.	Обозначение	Наименование	Кол.	Масса ед.,кг.	Примечание
		Ригель монолитный Р-3	10		
1	ГОСТ5781-82*	Ø20AIII, L=4400	3	10.87	326.1
2	то же	Ø18AIII, L=4400	3	8.8	264.0
3		Ø12AIII, L=1000	2	0.888	17.76
4		Ø16AIII, L=2100	4	3.32	132.8
5		Хомут Ø8AI, L=1620	27	0.64	172.8
Ос-1	ГОСТ5781-82*	Ос-1 Ø10AIII, L=600	10	0.37	37.0
		Материалы			
		Бетон кл.В20		0.42 м³	4.2 м³
2026г. КР					
Bekobod tumani, Qushchi MFYdagi Qushchi tibbiyot punkti binosini mukammal ta'mirlash (mavjud 50 qatnovli bino ta'mirlash 1-tip OP)ni loyihalash.					
Изм.	Кол.уч	Лист	Н.док	Подпись	Дата
ГИП		Хаїдаров И			
Разраб.		Хаїдаров И			
Н.контр.		Кувондиқов С			
Поликлиника			Стадия	Лист	Листов
			РП	12	36
Монолитный ригель МР-3.			 "SSM LOYIHA" MCHJ		

Ружель монолитный Р-4

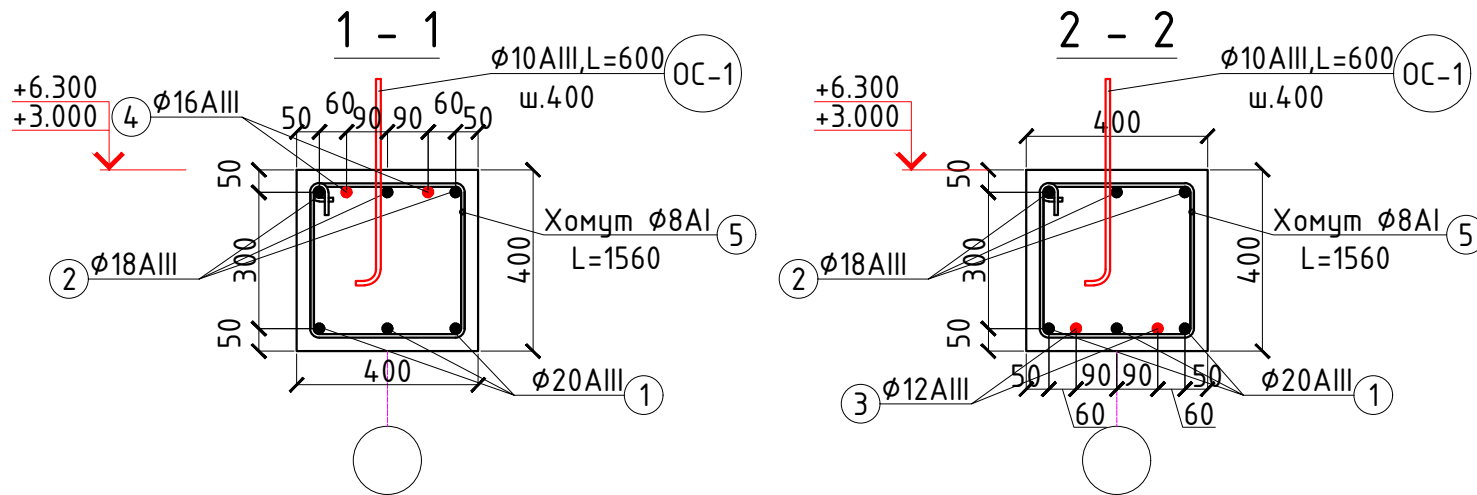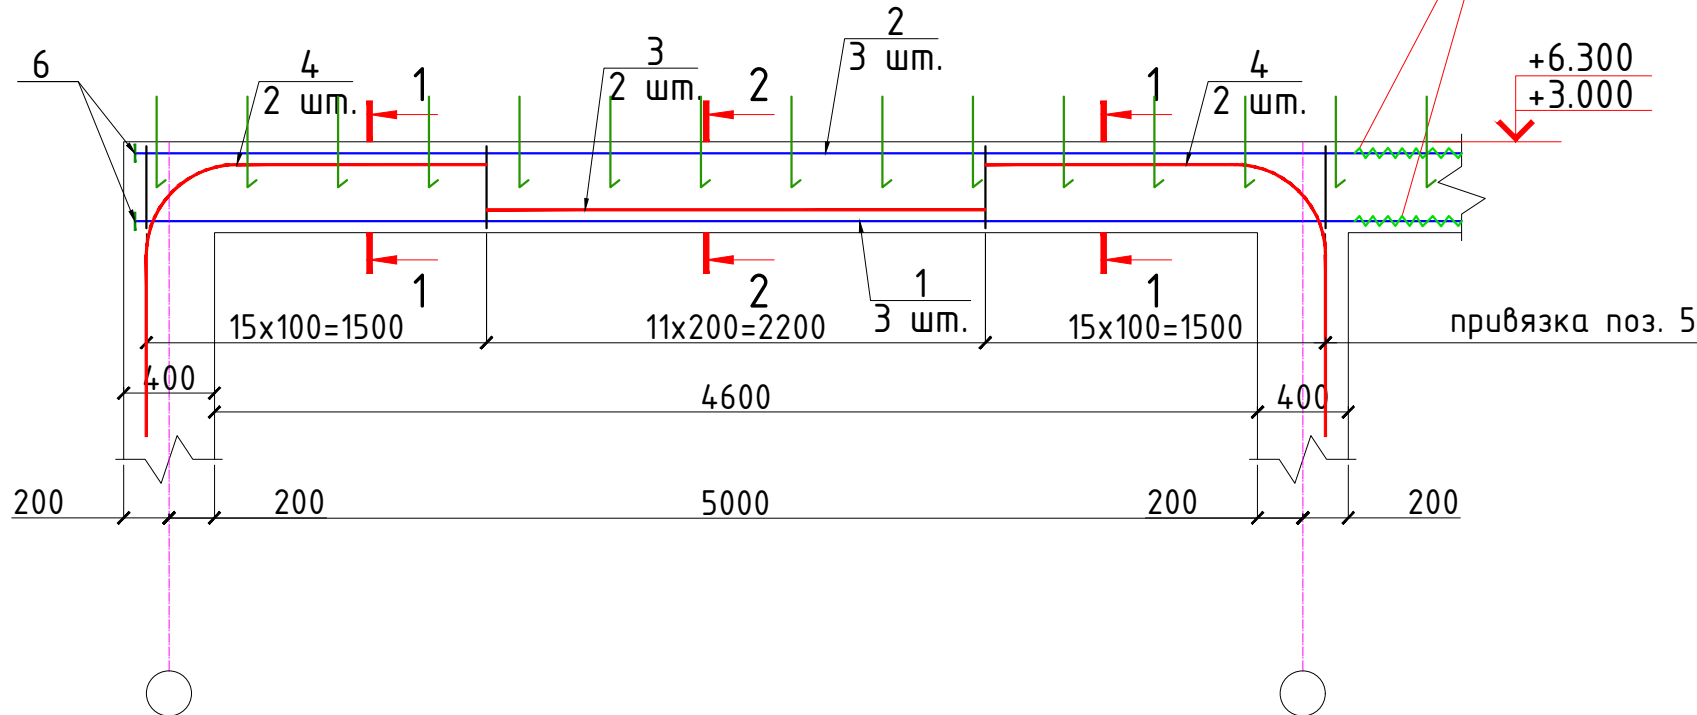


Примечание:


1. Соединение стержней продольной арматуры производить со смещенными накладками, накладывая швы в шахматном порядке (РСТУз 865-98 С21-Рм).
2. Соединение стальной арматуры с хомутами производить по РСТУз 865-98 либо вязальной проволокой. Диаметр вязальной арматуры – 2мм.
3. Применение ручной дуговой электросварки при сборке объемных каркасов не допускается.
4. Выпуски из фундаментов приварить к продольной арматуре ригеля внахлестку по всей длине касания (РСТУз 865-98 С21-Рм).
5. Отдельные стержни Ос-1 установить с шагом хомутов.
6. Производство работ по устройству монолитных участков вести в соответствии с требованием КМК 2.03.01-97.

Спецификация расхода материалов на монолитный ригель Р-4.

[illegible]



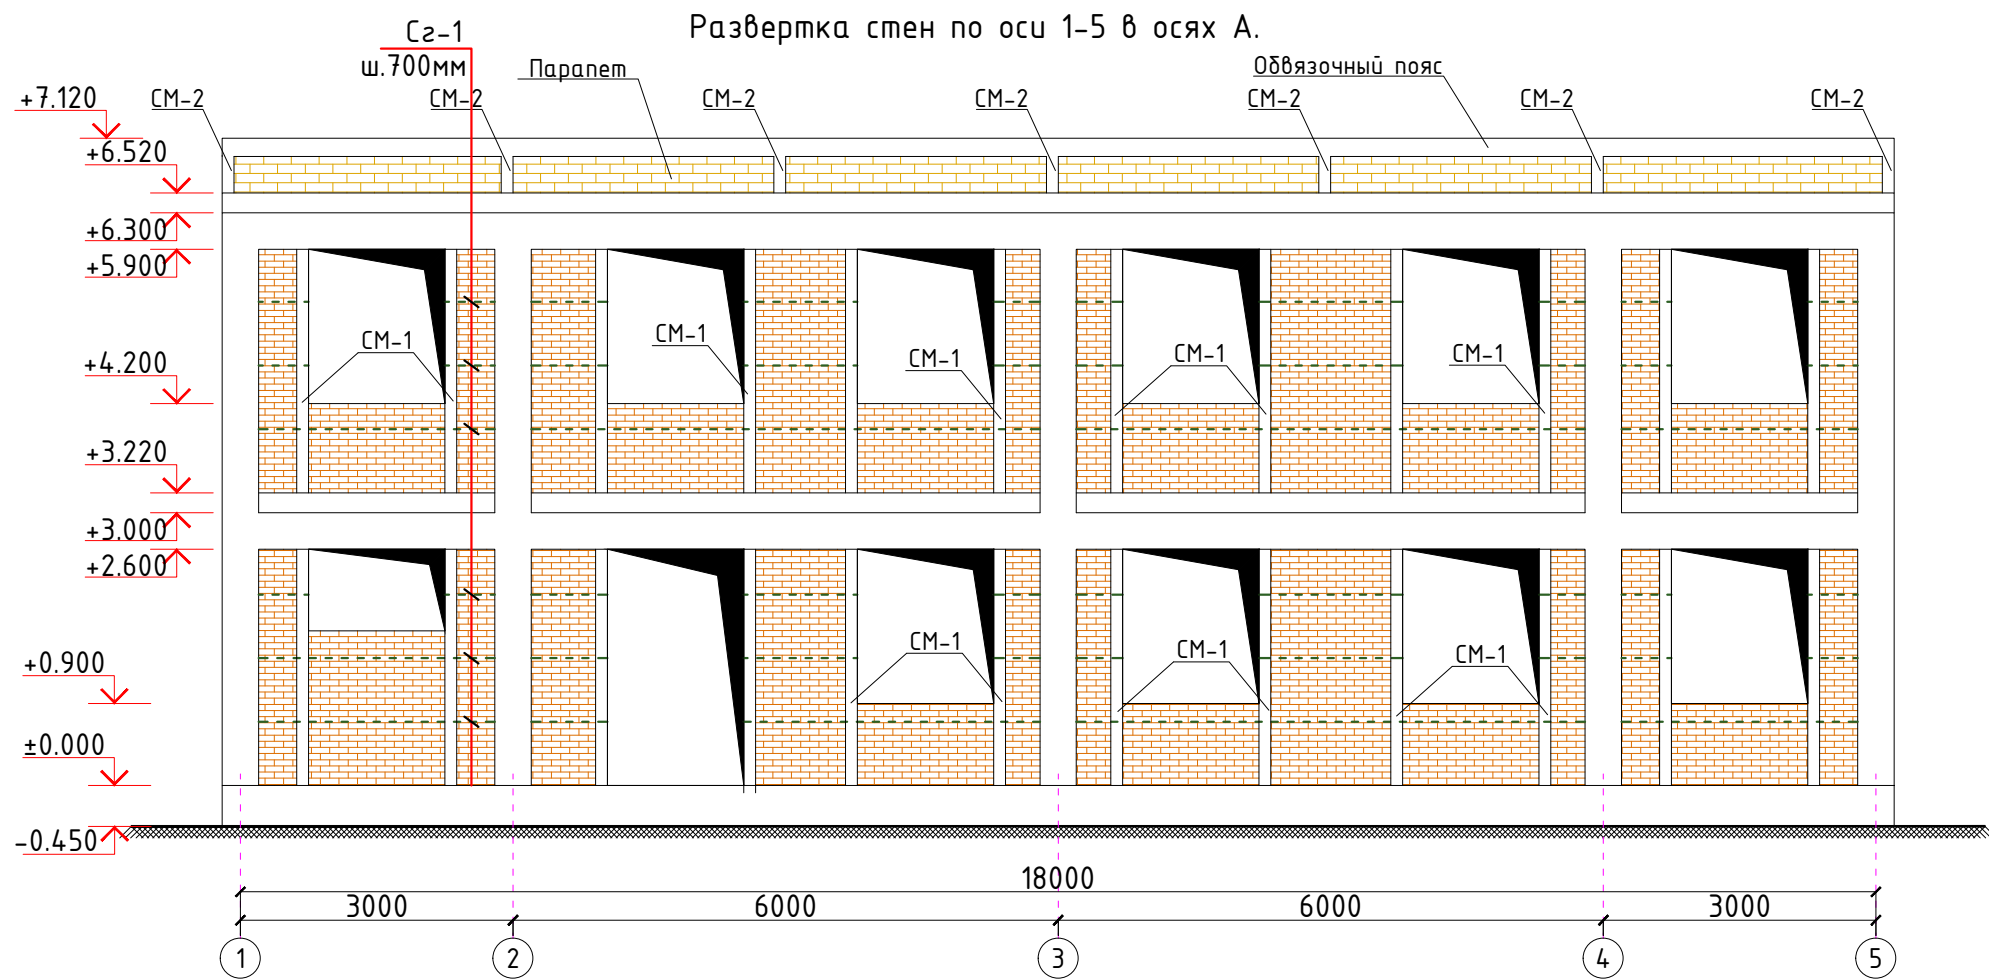


- Общие указания
1. Кирпичная кладка стен толщиной 380 мм наружных и внутренних выполняется из керамического полнотелого кирпича марки 75 на растворе марки 50. Кирпичная кладка стен II категории с нормативным сцеплением $1,8 \text{ кг/см}^2 > R_b / t > 1,2 \text{ кг/см}^2$.
 2. Кладка с меньшим нормативным сцеплением на стройплощадки не допускается.
 3. Кладка стен ведется многорядной перевязкой с полным заполнением швов раствором. Кладка стен ведется целым кирпичом.
 4. Задубовка кладки не допускается. Кирпич перед укладкой замачивать погружением в воду.
 5. При $t > 25^\circ\text{C}$ кирпич следует замачивать не менее чем одну минуту, при этом в жаркий период кладку следует полевать водой в течении 3-х суток.
 6. При использовании засоленного кирпича замачивание или интенсивное увлажнение может привести к уменьшению сцепления кладки. По этому, степень увлажнения, состав и подвижность раствора, а также характер ухода за кладкой, обеспечивающий получение необходимого показателя сцепления, определяется лабораторным путём для каждой партии кирпича.
 7. Стены усиливаются горизонтальными сетками длину 1500мм (Сз-1), через 700 мм по высоте кладки.
 8. В стенах заложить деревянные антисептированные пробки 60x120x250 по 2шт. с 2-х сторон проемов для крепления дверных и оконных блоков.
 9. Зазоры между несущими элементами заполнить упругим эластичным материалом (конопаткой).

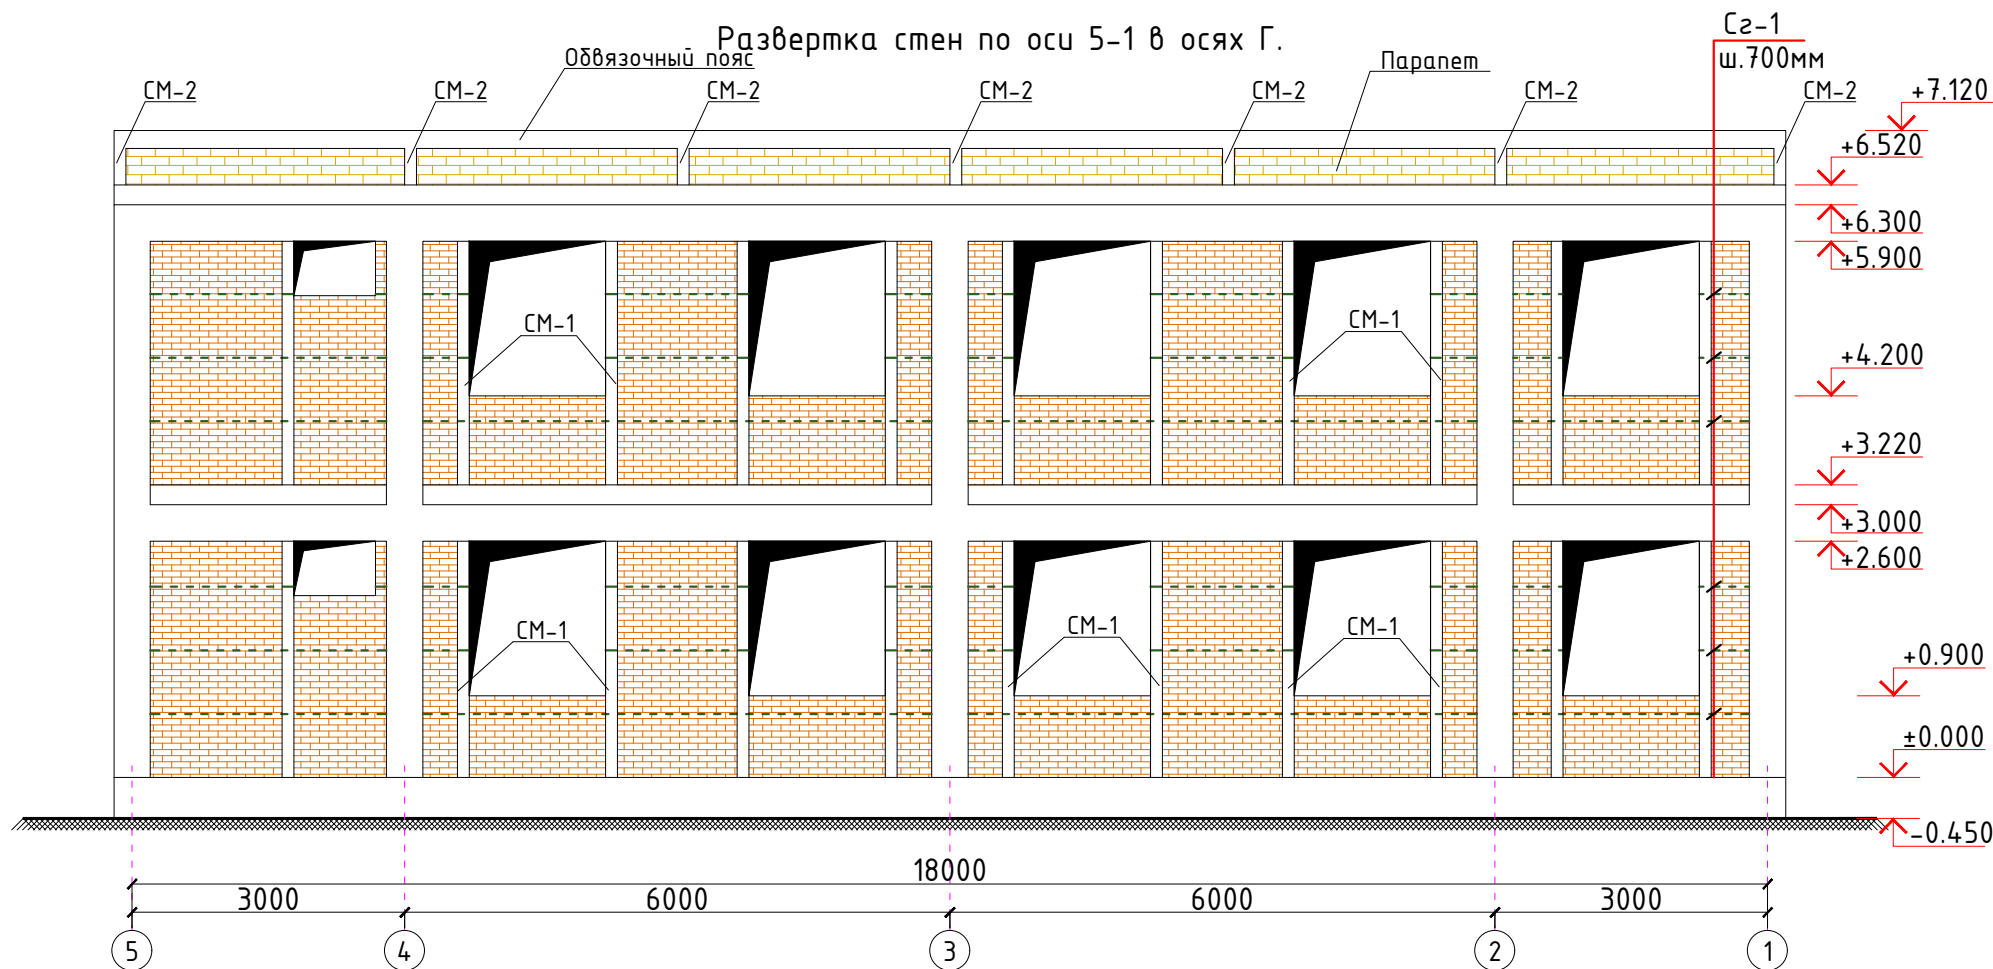


0						2026г.	КР		
50						Bekobod tumani, Qushchi MFYdagi Qushchi tibbiyot punkti binosini mukammal ta'mirlash (mavjud 50 qatnovli bino ta'mirlash 1-tip OP)ni loyihalash.			
	Изм.	Кол.уч	Лист	Н.док	Подпись	Дата			
	ГИП		Хайдаров И						
	Разраб.		Хайдаров И						
	Н.контр.		Кувондиқов С						
						Поликлиника	Стадия	Лист	Листов
							РП	14	36
						Развертка стен по оси 1-5 в осях А. Развертка стен по оси 5-1 в осях Г.		"SSM LOYIHA" MCHJ	


Развертка стен по оси А-Г в осях 5.

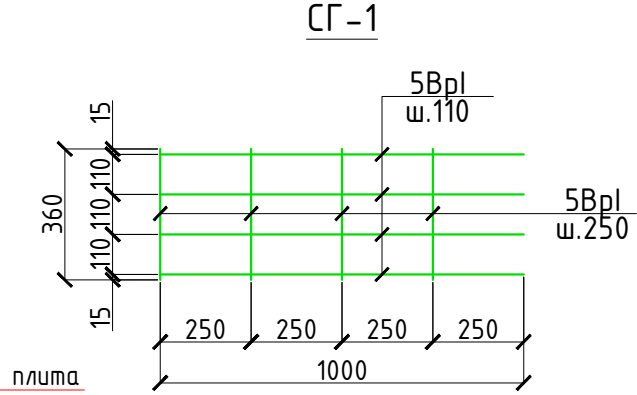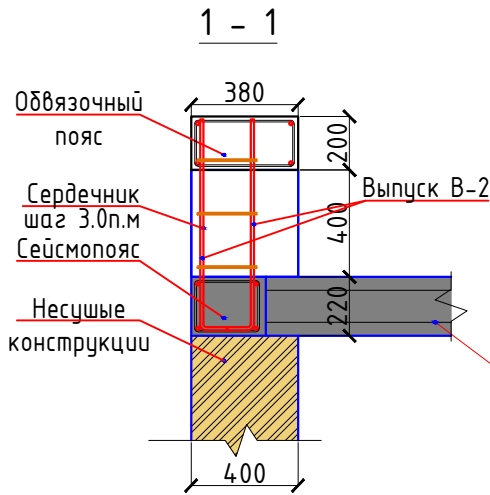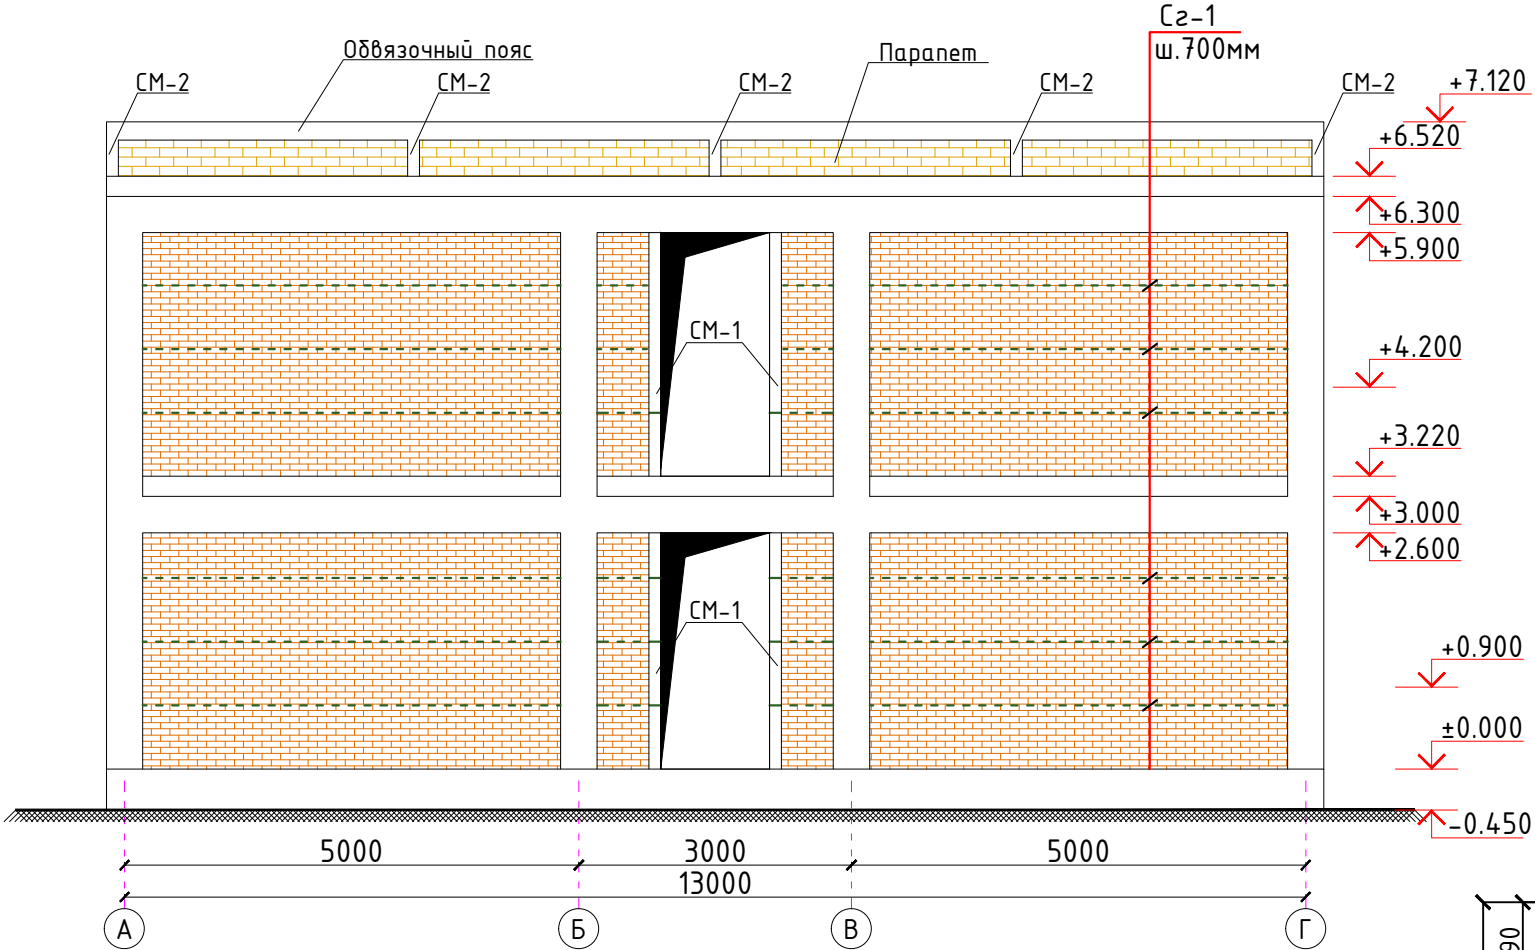

CM1

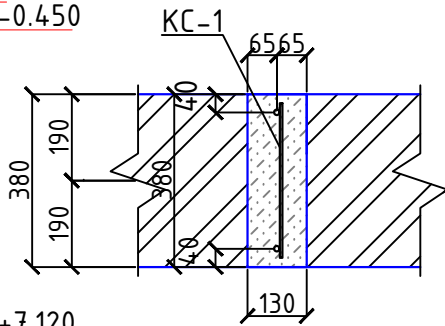

Развертка стен по оси Г-А в осях 1.

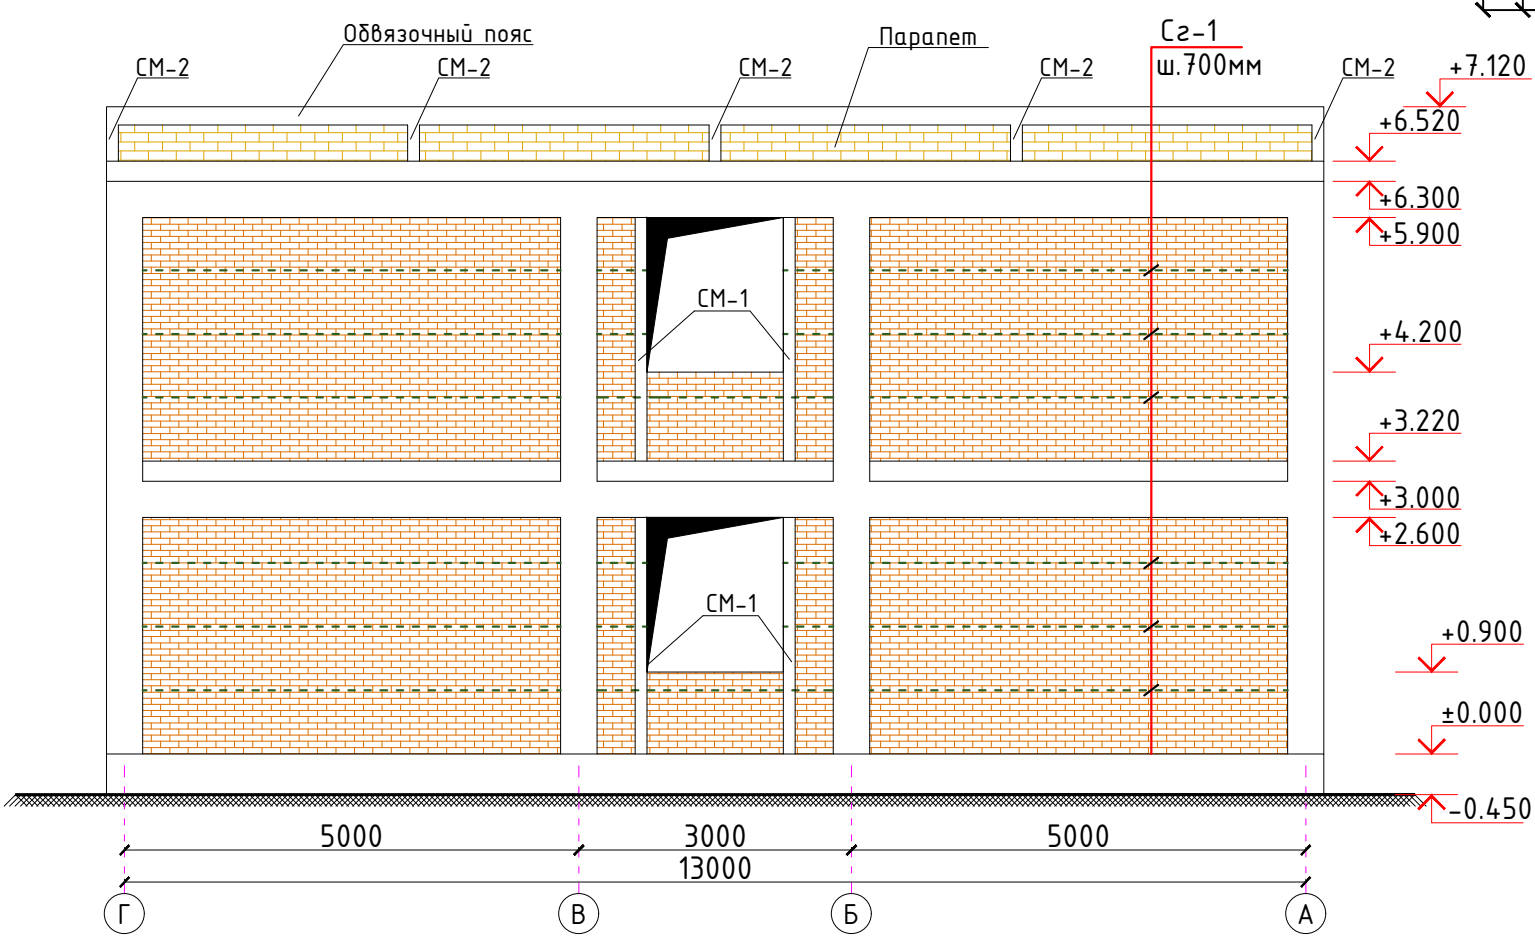


Спецификация армирования монолитных включений

Поз.	Обозначение	Наименование	Кол.	Масса ед, кг.	Примечание
.		Сердечник монолитный CM-1 L=п.м	162.0		
1	ГОСТ5781-82*	φ12AIII, L=1000	2	0.888	287.7
2	ГОСТ5781-82*	φ6AI, L=360	5	0.08	64.8
.		Бетон кл.B15		0.05м3	8.1м3
.		Обвязочный пояс, для парапета L=п.м	63.6		
1	ГОСТ5781-82*	φ12AIII, L=1000	4	0.888	225.91
2	ГОСТ5781-82*	φ6AI, L=360	5	0.08	25.44
.		Бетон кл.B15			4.8м3
.		Сердечник монолитный CM-2 L=п.м	20.0		
1	ГОСТ5781-82*	φ12AIII, L=1000	2	0.888	35.52
2	ГОСТ5781-82*	φ6AI, L=360	5	0.08	8.0
.		Бетон кл.B15		0.05м3	1.0м3

Спецификация материалов

№ поз.	Обозначение	Наименование	кол-во шт.	вес ед.кг.	Примечание.
		Сетка СГ-1 L=п.м	340.50		
СГ-1	ГОСТ 6727-80	Ø5ВрI L=1000	4	0.144	196.13
	ГОСТ 6727-80	Ø5ВрI L=360	4	0.052	70.83
		Наружная стен толш. 380мм			87.12 м3
		Внутренняя стен толш. 380мм			27.27 м3
		Парапет толш 380мм			9.2 м3


2026г.						КР		
Бекobod tumani, Qushchi MFYdagi Qushchi tibbiyot punkti binosini mukammal ta'mirlash (mavjud 50 qatnovli bino ta'mirlash 1-tip OP)ni loyihalash.								
Изм.	Кол.уч.	Лист	Н.док	Подпись	Дата			
ГИП		Хайдаров И						
Разраб.		Хайдаров И						
Н.контр.		Кувондиқов С						
Поликлиника						Стация	Лист	Листов
						РП	15	36
Развертка стен по оси А-Г в осях 5. Развертка стен по оси Г-А в осях 1.								

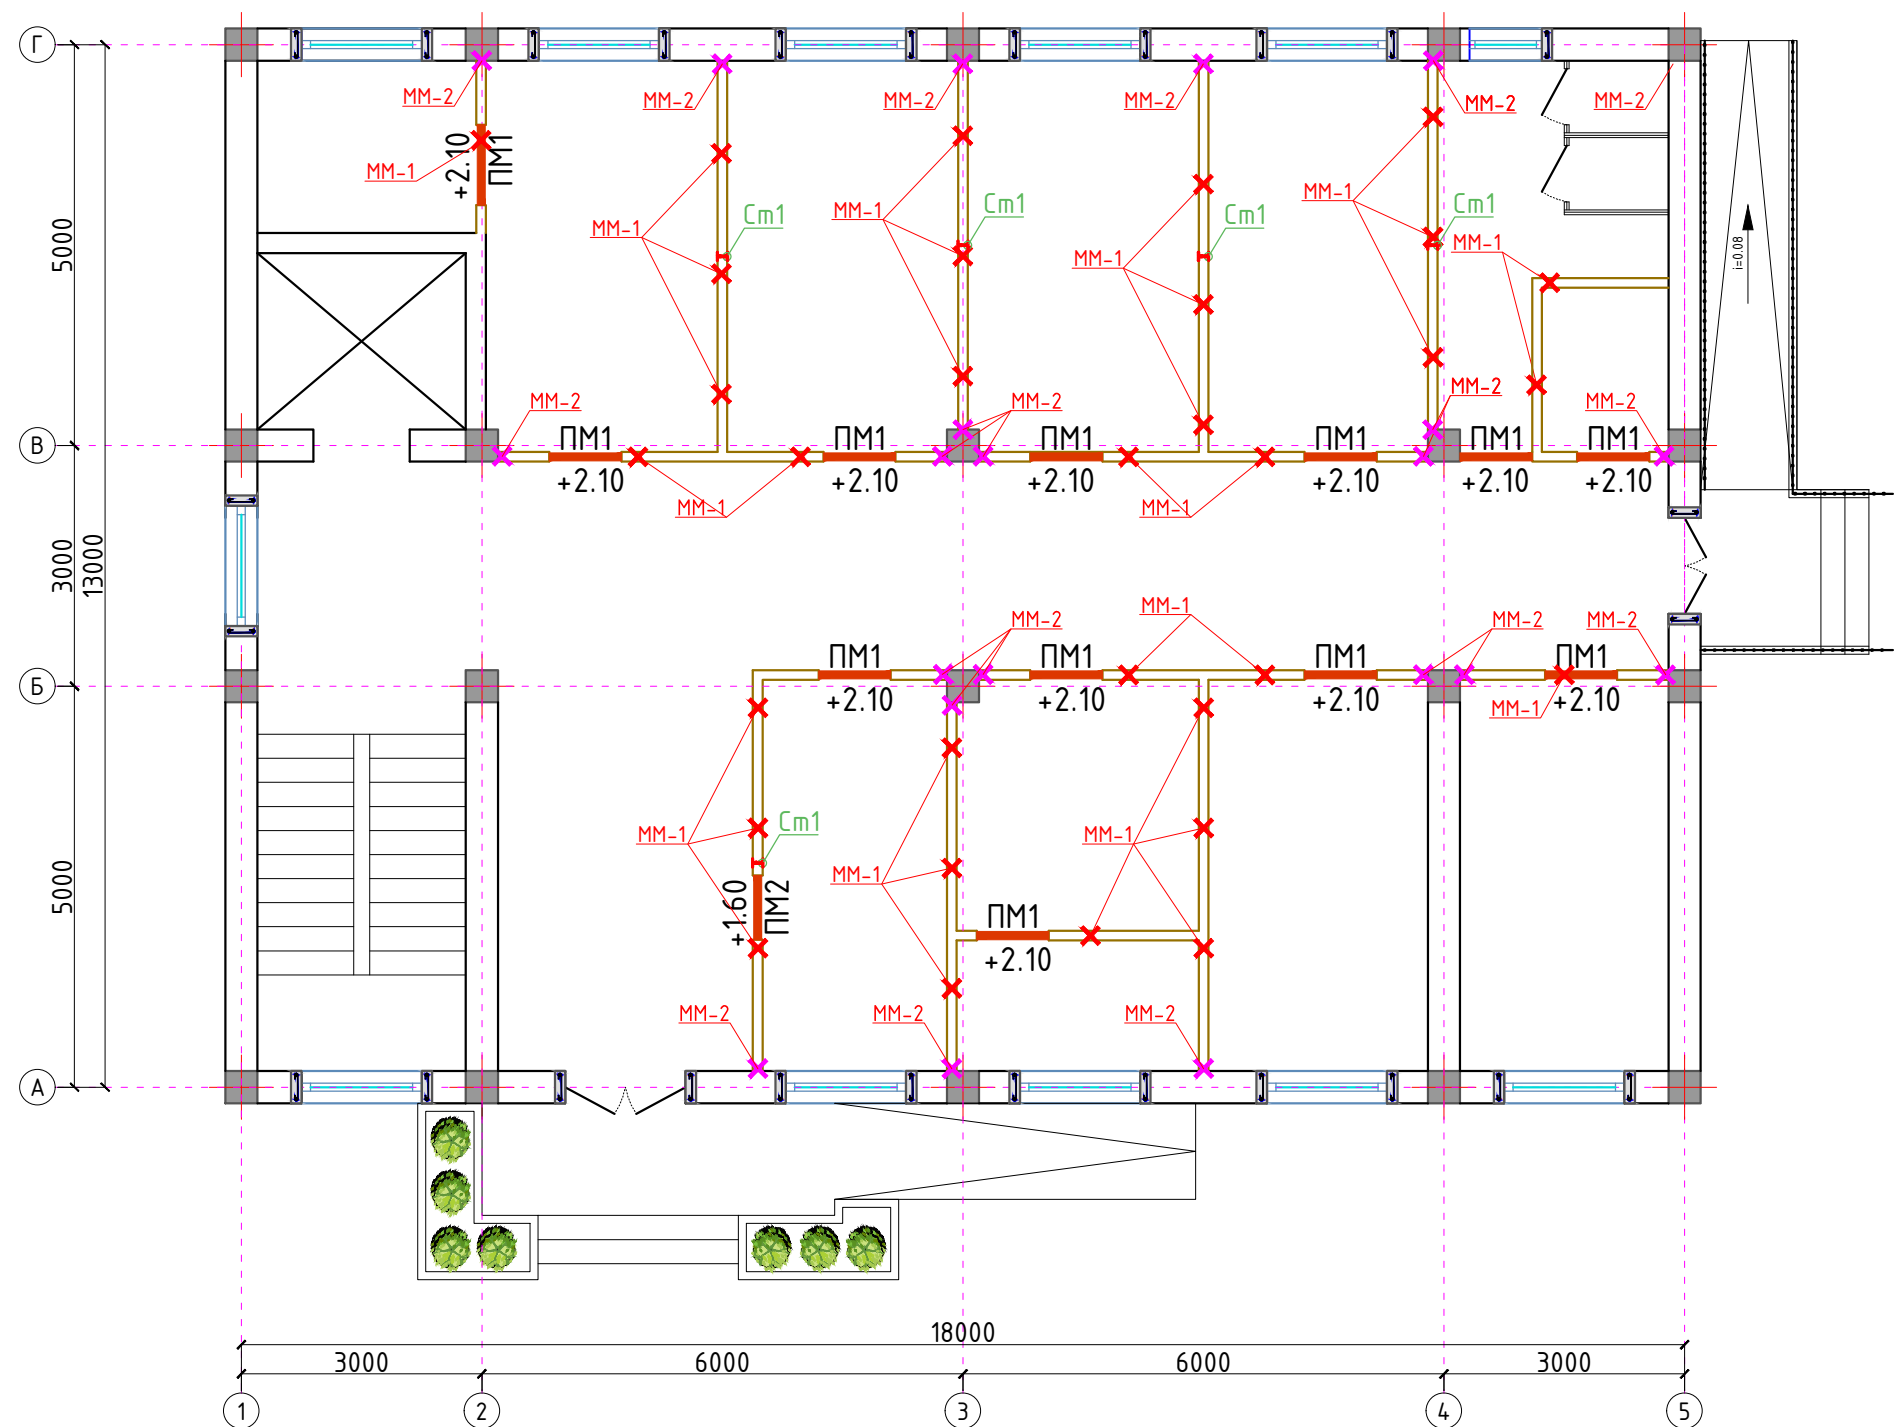

Спецификация расхода материалов на усиление кирпичной кладки.

Поз.	Обозначение	Наименование	Кол.	Масса ед.кг.	Примечание
		Перемычки металлические			
ПМ1		Перемычка металлическая ПМ1	10	.	.
ПМ2		Перемычка металлическая ПМ2	-	.	.
СМ1		Стойка металлическая СТ-1	5	.	.

						2026г.	КР				
						Bekobod tumani, Qushchi MFYdagi Qushchi tibbiyot punkti binosini mukammal ta'mirlash (mavjud 50 qatnovli bino ta'mirlash 1-tip OP)ni loyihalash.					
Изм.	Кол.уч	Лист	Н.док	Подпись	Дата	Поликлиника	Стадия	Лист	Листов		
ГИП		Хайдаров И					РП	16	36		
Разраб.		Хайдаров И									
Н.контр.		Кубондинов									
						Кладочный план стен 1-го этажа.		"SSM LOYIHA" MCHJ			


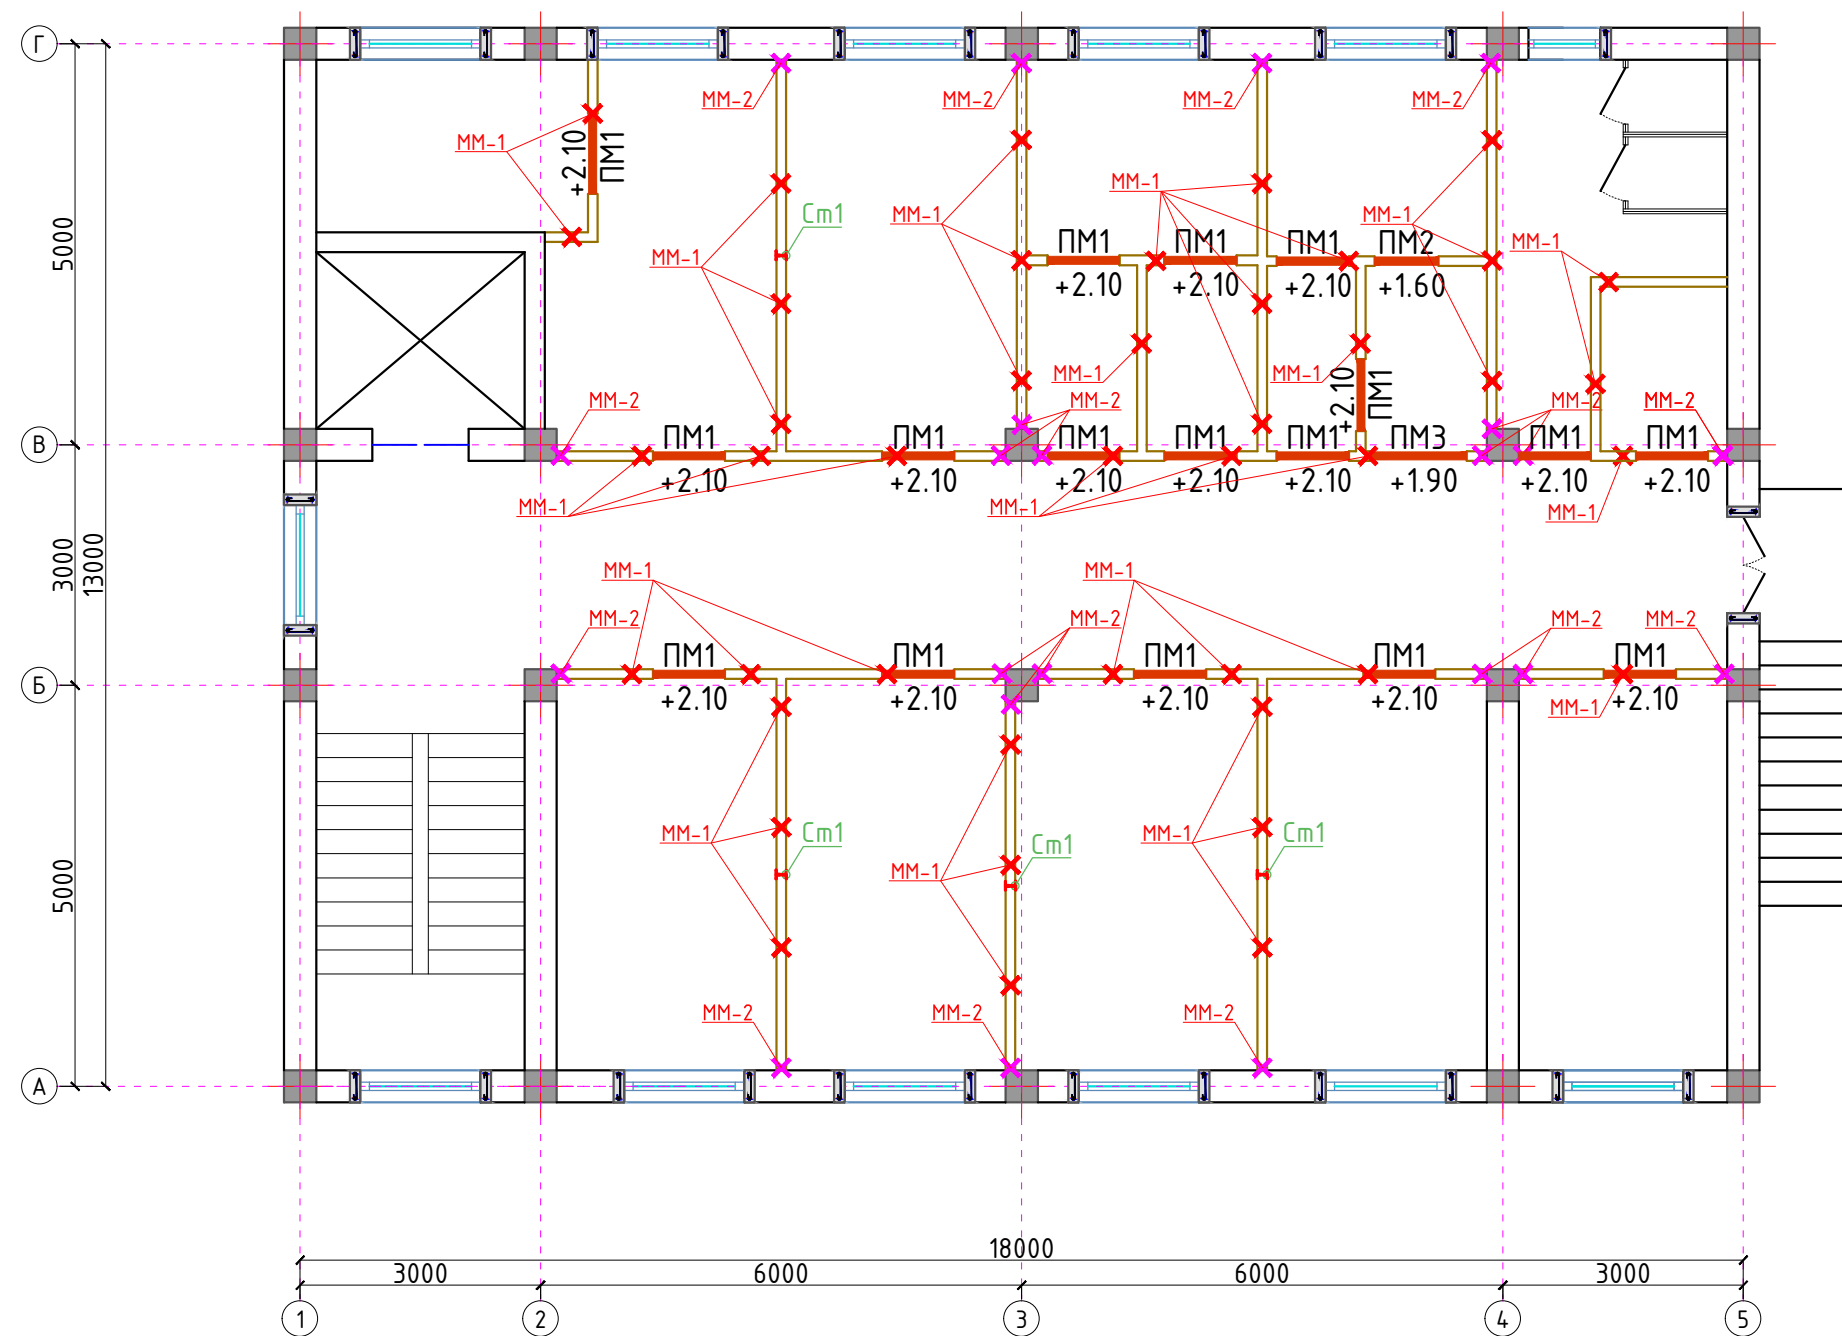


Спецификация расхода материалов на усиление кирпичной кладки.

Поз.	Обозначение	Наименование	Кол.	Масса ед.кг.	Примечание
		Монолитные перемычки			
ПМ1		Перемычка металлическая ПМ1	15	.	.
ПМ2		Перемычка металлическая ПМ2	1	.	.
ПМ3		Перемычка металлическая ПМ3	1	.	.
См1		Стойка металлическая СТ-1	4	.	.

						2026г.	КР					
						Bekobod tumani, Qushchi MFYdagi Qushchi tibbiyot punkti binosini mukammal ta'mirlash (mavjud 50 qatnovli bino ta'mirlash 1-tip OP)ni loyihalash.						
Изм.	Кол.уч	Лист	Н.док	Подпись	Дата	Поликлиника	Стадия	Лист	Листов			
ГИП		Хайдаров И					РП	17	36			
Разраб.		Хайдаров И										
Н.контр.		Кувондиқов С										
						Кладочный план стен 2-го этажа.		"SSM LOYIHA" MCHJ				

Металлические перемычки ПМ1....ПМ3.

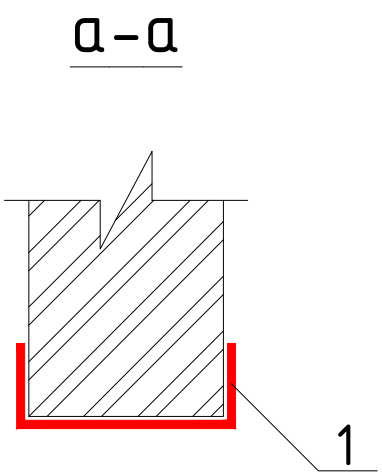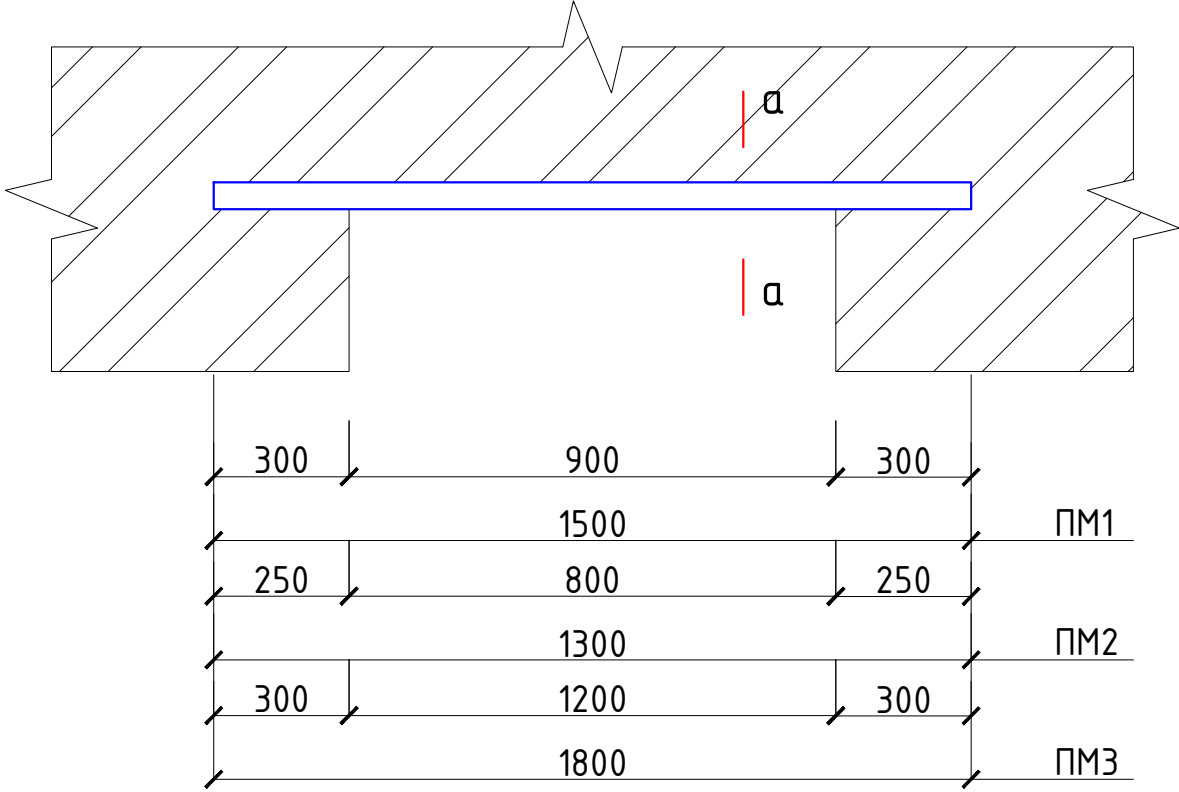

Спецификация расхода стали на перемычек.





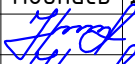
Поз.	Обозначение	Наименование	Кол. шт	Масса ед. кг	Примеч.
		Перемычка ПМ ₁	26	.	
1	ГОСТ 8278-83*	 140x60x5, L=1500	1	13.98	363.48
		Перемычка ПМ ₂	1	.	
1	ГОСТ 8278-83*	 140x60x5, L=1300	1	12.12	12.12
		Перемычка ПМ ₃	1	.	
1	ГОСТ 8278-83*	 140x60x5, L=1800	1	16.78	16.78
			2026г. КР		
			Bekobod tumani, Qushchi MFYdagi Qushchi tibbiyot punkti binosini mukammal ta'mirlash (mavjud 50 qatnovli bino ta'mirlash 1-tip OP)ni loyihalash.		
Изм.	Кол.уч	Лист	Н.док	Подпись	Дата
ГИП		Хаїдаров И			
Разраб.		Хаїдаров И			
Н.контр.		Кувондинов С			

Схема крепления перегородок

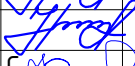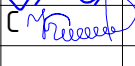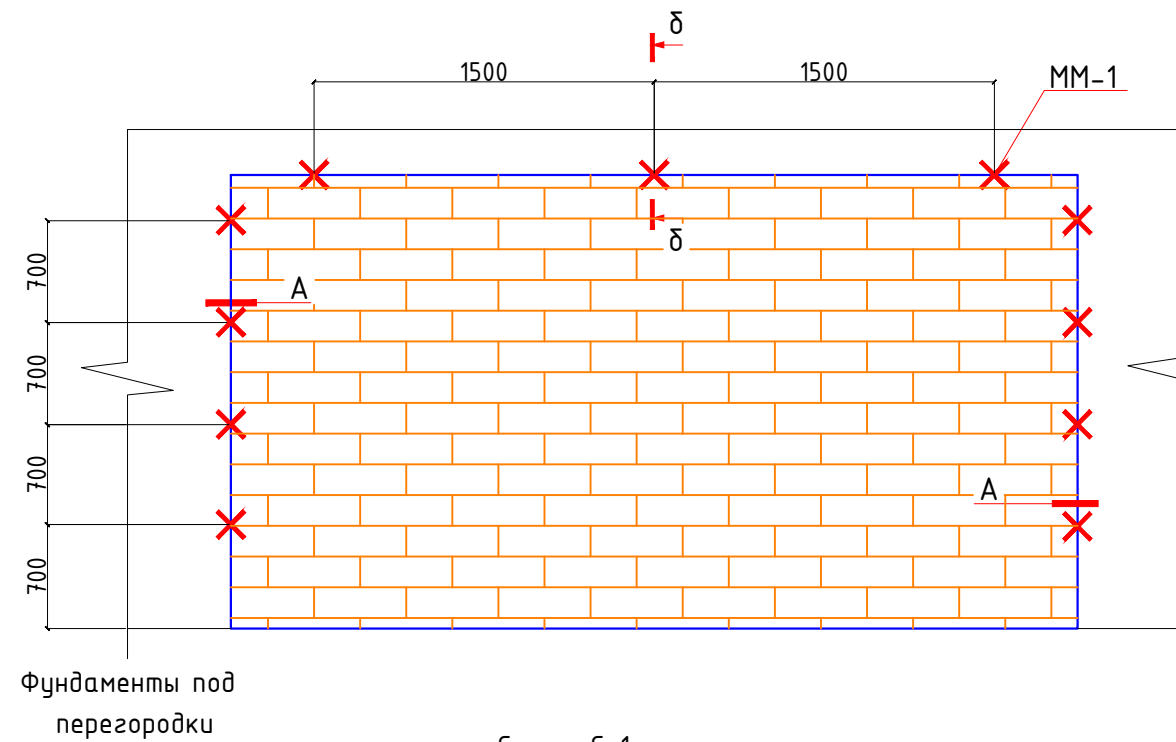

C2-2

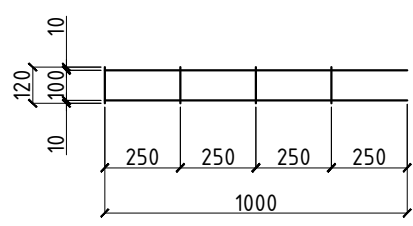


- 1. Перегородки выполнить из кирпича М75 на растворе М 25.
- 2. Контроль качества материалов и работ выполнять согласно указаний КМК 3.03.01-98.
- 3. Перегородки усиливаются горизонтальными сетками C2-2 через 700 мм по высоте кладки.
- 4. Перегородки, крепить к плитам покрытия с шагом 1500 мм (MM1).
- 5. Детали крепления подвергнуть антикоррозийной защите.
- 6. Зазоры между несущими элементами и перегородками заполнить упругим эластичным материалом (конопаткой).

Спецификация расхода материалов на усиление кирпичной кладки

Поз.	Обозначение	Наименование	Кол.	Масса ед., кг.	Примечание
Крепление перегородок					
MM-1	ГОСТ 8240-97	Швеллер №14, L=100	83	1.23	102.1
C2-2	РСТ Уз 866-98	Сетка 4с 5Bp1-100 5Bp1-250 110xL=п.м.	314.8	0.351	110.5
		Кирпич М75 толщина 120 мм			312.0 м2
		Стойка металлическая СТ-1	9		
1	ГОСТ 103-76*	200x6, l= 170	2	1.6	28.8
2	ГОСТ 8509-72*	L 50x5, l= 3000	4	11.31	407.2
3	ГОСТ5781-82*	φ10AIII, l=100	5	0.062	2.79


Сетка C-1

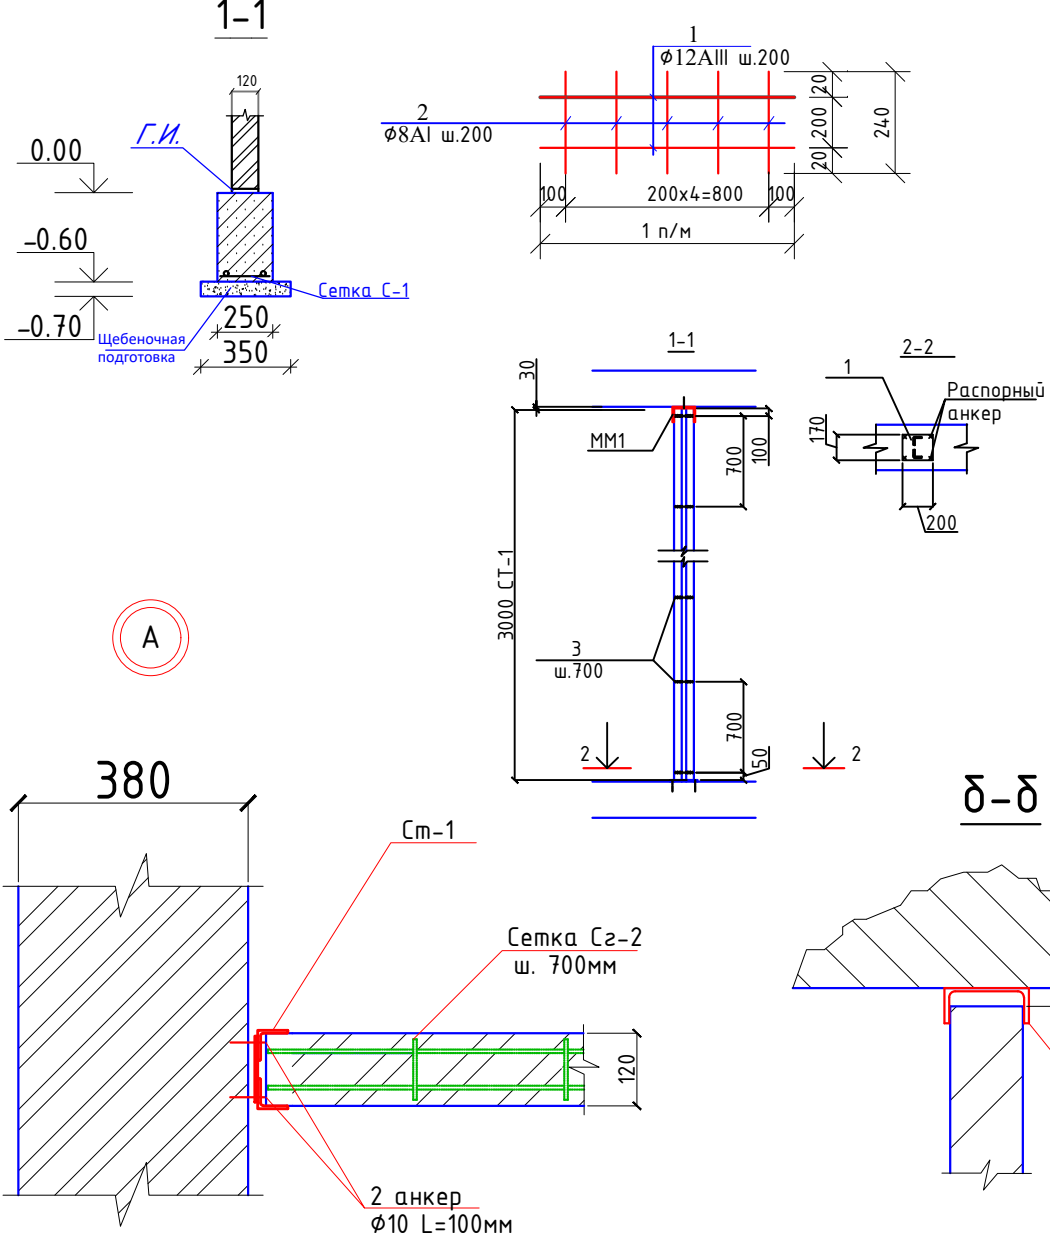


Спецификация расхода материалов на фундамент для перегородок

Код.	Наименование	Обозначение	Кол. шт.	Масса кг.	Прим.
фундамент для перегородок					
	сеч.1-1	б=240мм.L=27.0 пм			
		Сетка C-1			
1	ГОСТ 5781-82*	φ 12AIII L=1.0пм	2	0.888	47.95 кг
2		φ 6AI L=240мм.	5	0.053	7.155 кг
		Бетон В15			4.05 м3
		Щебеночная подготовка			13.5 м2


						2026г.				КР					
						Bekobod tumani, Qushchi MFYdagi Qushchi tibbiyot punkti binosini mukammal ta'mirlash (mavjud 50 qatnovli bino ta'mirlash 1-tip OP)ni loyihalash.									
Изм.	Кол.уч	Лист	Н.док	Подпись	Дата	Поликлиника				Стадия	Лист	Листов			
ГИП		Хаўдаров И								РП	19	36			
Разраб.		Хаўдаров И													
Н.контр.		Кувондиқов													
						Схема крепления перегородок				 "SSM LOYIHA" MCHJ					

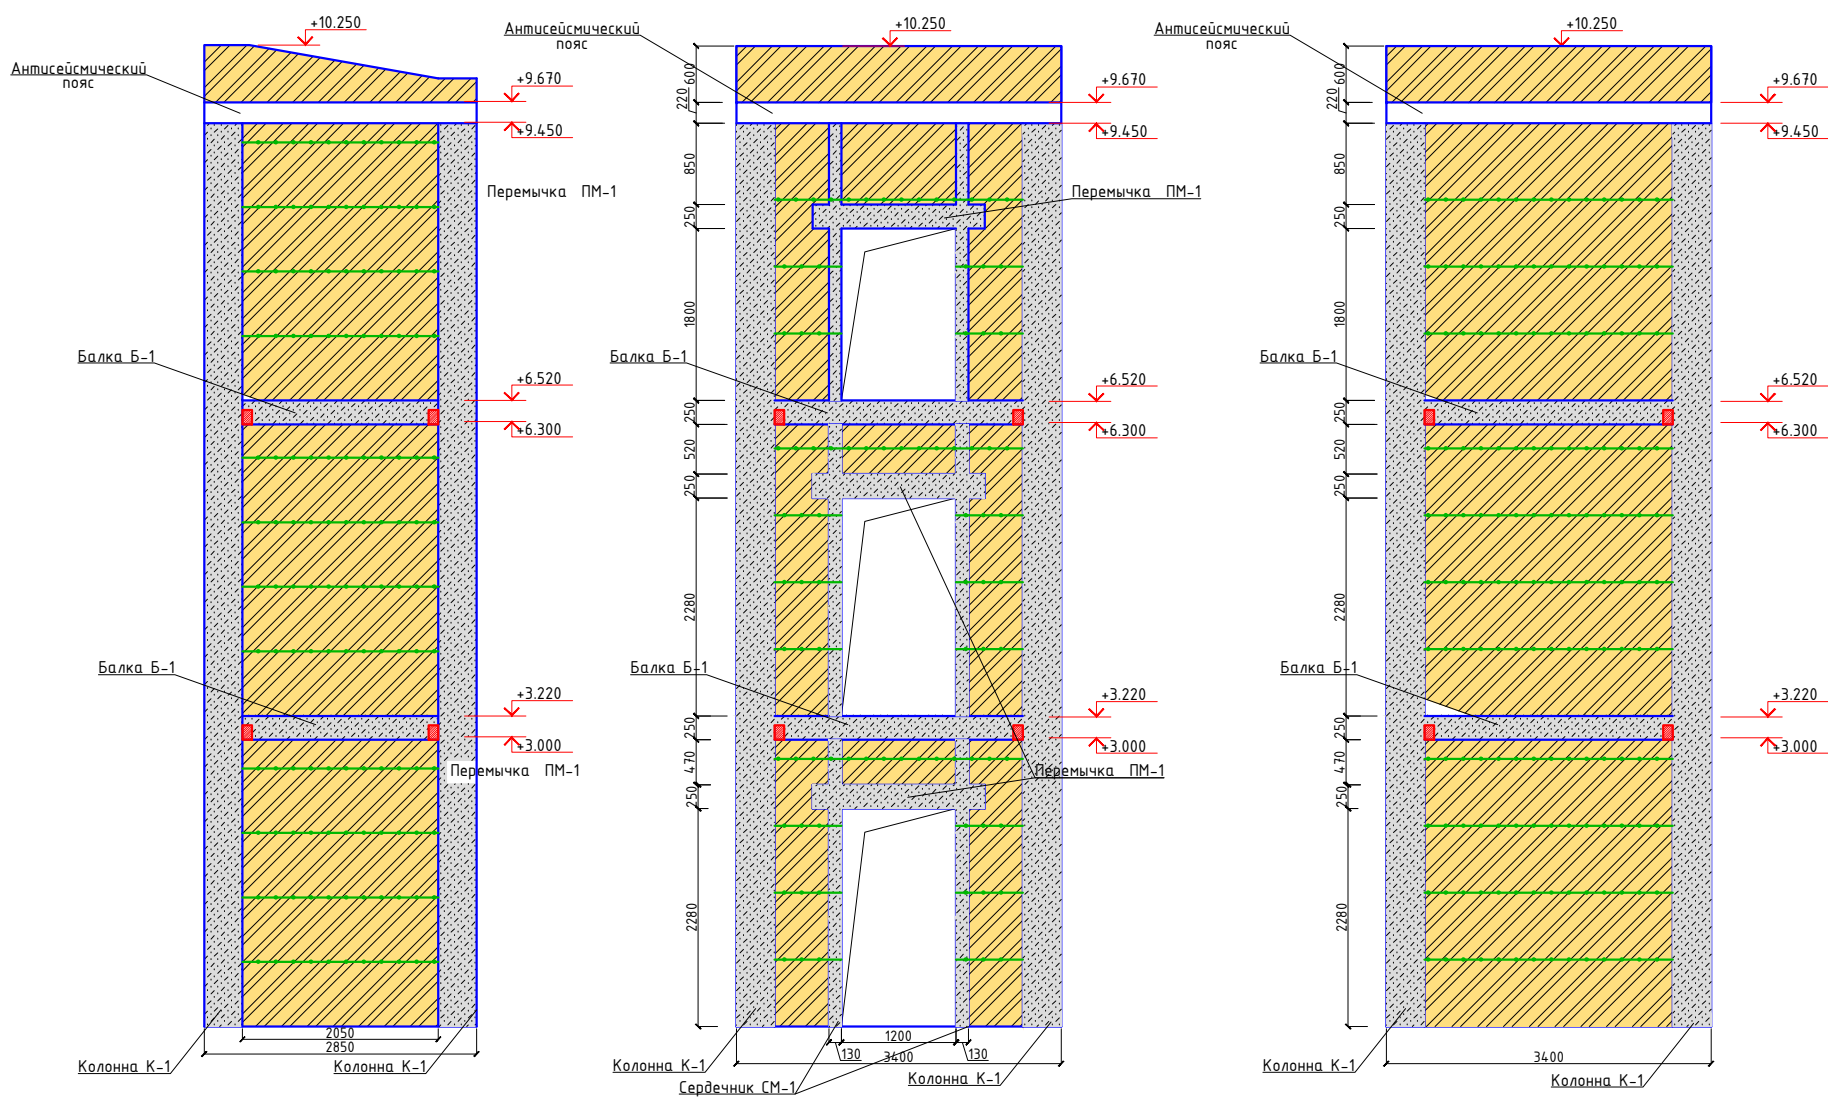



Спецификация расхода материалов на лифтовой шахты №1. (1 шт)					
Поз.	Обозначение	Наименование	Кол.	Масса ед, кг.	Примечание
1	ГОСТ 5781-82*	Колонна К-1	4		
		Ø22 AIII L=9500	4	114.0	
		Ø8 AI L=1560	104	0.616	
2	то же	Бетон кл. В20		1.52м3	
3	ГОСТ 5781-82*	Балка Б-1	2		
		Ø18 AIII L=10600	4	21.5	
		Ø8 AI L=1260	58	0.498	
4	то же	Бетон кл. В25		0.93м3	
5	ГОСТ 5781-82*	Перемычка ПМ-1	3		
		Ø12 AIII L=1760	6	1.563	
		Ø8 AI L=1260	9	0.498	
6	то же	Бетон кл. В15		0.171м3	
7	ГОСТ 5781-82*	Сердечник СМ-1	2		
		Ø16 AIII L=9500	2	21.96	
		Ø8 AI L=280	56	0.182	
8	то же	Бетон кл. В15		0.494м3	
1	ГОСТ 19903-94*	Закладная деталь ЗД-1	48	2.66	
		Лист 6x200x150	1	1.413	
		Ø12 AIII, L=350	4	0.311	
Сз-2	РСТ У9866-98	Сетка 4с Ø5.5BpL-110 36xL п.м.	109.2	1.012	

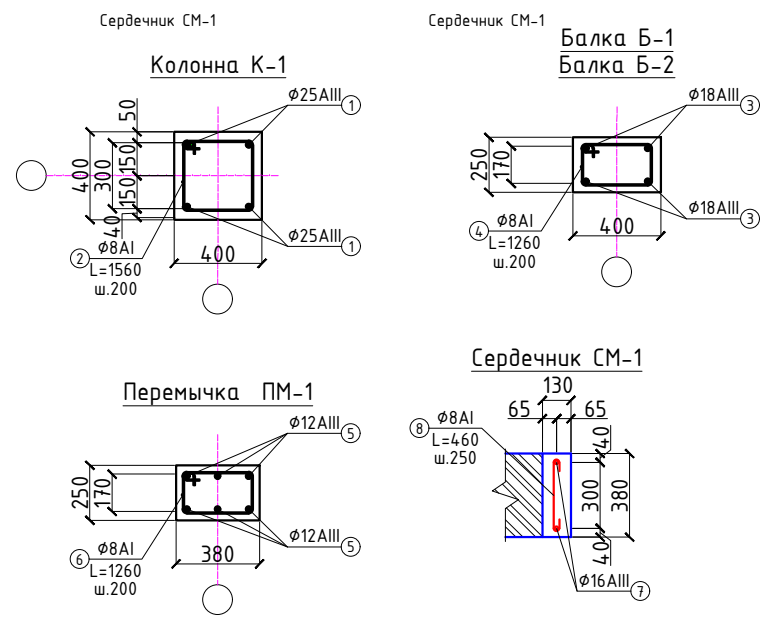

- Кирпичная кладка стен толщиной 380мм, выполняется из керамического полнотелого кирпича марки 75 на растворе марки 50. Кирпичная кладка стен II категории с нормативным сцеплением 1,8кг/см²>R²>1.2кг/см².
- Кладка с меньшем нормативным сцеплением на стройплощадки не допускается.
- Кладка стен ведется многорядной перевязкой с полным заполнением швов раствором. Кладка стен ведется целым кирпичом. Забутка кладки не допускается. Кирпич перед укладкой замачивать погружением в воду.
- При t=25°C кирпич следует замачивать не менее чем одну минуту, при этом в жаркий период кладку следует поливать водой в течении 3-х суток.
- При использовании засоленного кирпича замачивание или интенсивное увлажнение может привести к уменьшению сцепления кладки. Поэтому, степень увлажнения, состав и подвижность раствора, а также характер ухода за кладкой, обеспечивающий получение необходимого показателя сцепления, определяется лабораторным путём для каждой партии кирпича.
- Стены усиливаются горизонтальными сетками (Сз-2), через 675мм по высоте кладки.
- Зазоры между несущими элементами и перегородками заполнить упругим эластичным материалом (конопаткой).
- Листы АС- ÷ АС- , читать совместно.

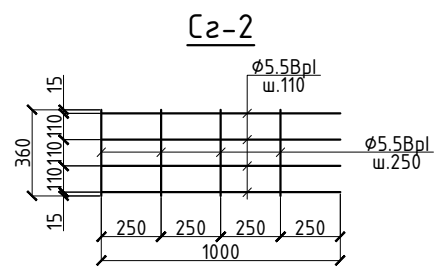

						2026г.			КР					
						Bekobod tumani, Qushchi MFYdagi Qushchi tibbiyot punkti binosini mukammal taʼmirlash (mavjud 50 qatnovli bino taʼmirlash 1-tip OP)ni loyihalash.								
Изм.	Кол.уч	Лист	N.док	Подпись	Дата	Поликлиника			Стадия	Лист	Листов			
ГИП		Хайдаров И							РП	20	36			
Разраб.		Хайдаров И												
Н.контр.		Кувондинов												
						Развертка лифтовый шахт			 "SSM LOYIHA" MCHJ					

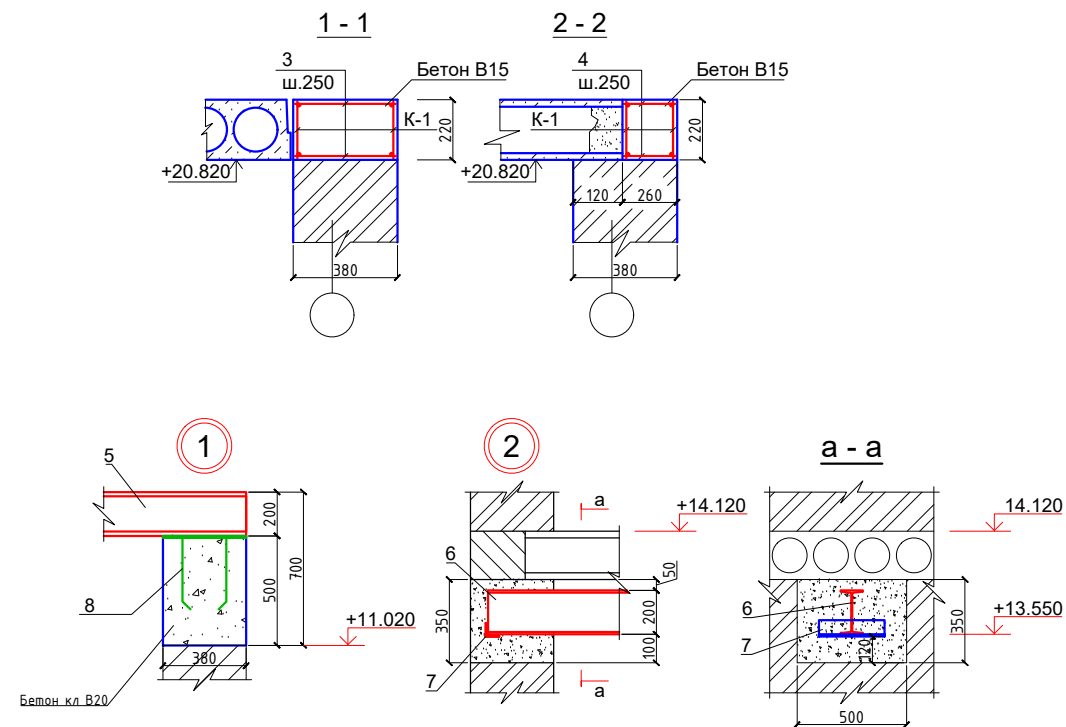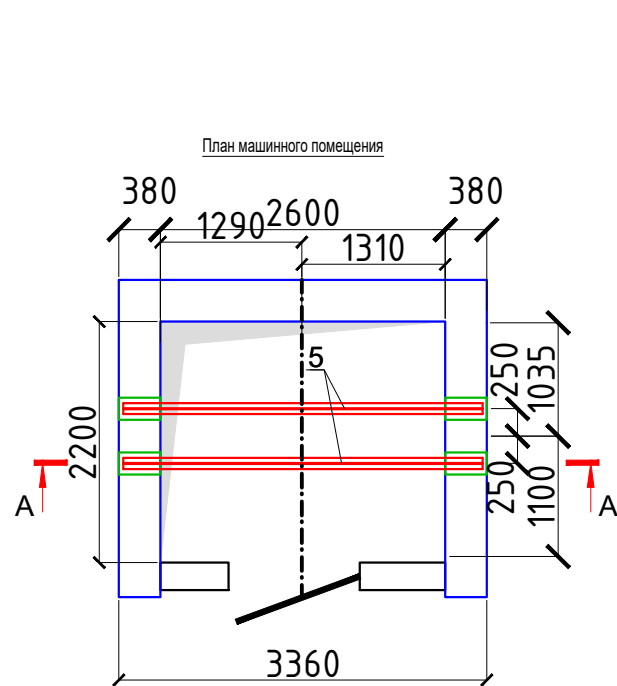


Спецификация расхода материалов на одно машинное отделение

Поз.	Обозначение	Наименование	Кол.	Масса ед., кг.	Примечание
		Машинное отделение №1	2		
П1	ГОСТ 9561-91	1ПК 25-12-8АтV-C8	2	894	
		Каркас К-1	10.25		п.м.
1	ГОСТ 5781-82*	Ø10AIII L=1000	4	0.617	
2	То же	Ø6AI L=210	4	0.05	
		Отдельные стержни			
3	ГОСТ 5781-82*	Ø6AI L=360	31	0.08	
4	То же	Ø6AI L=240	25	0.05	
		Бетон кл В15			0.912 м3
5	ГОСТ 8239-89	Двутавр 20 ГОСТ 8239-89 C245 ГОСТ 27772-88* L=3300	2	108.57	217.14
6	ГОСТ 8239-89	Двутавр 20 ГОСТ 8239-89 C245 ГОСТ 27772-88* L=2300	1	78.96	157.92
7	ГОСТ 8509-93	Уголок 63х63х5 ГОСТ 8509-93 C245 ГОСТ 27772-88* L=300	2	1.44	5.76
8	Серия 3.006.1-2.87 вып.2	63х63х5	6	7.1	42.60
		Бетон кл В20			0.95 м3

Примечание

Привязка двутавров (N20) уточняется у производителей до монтажа лифта


План стропильных конструкций машинного отделения

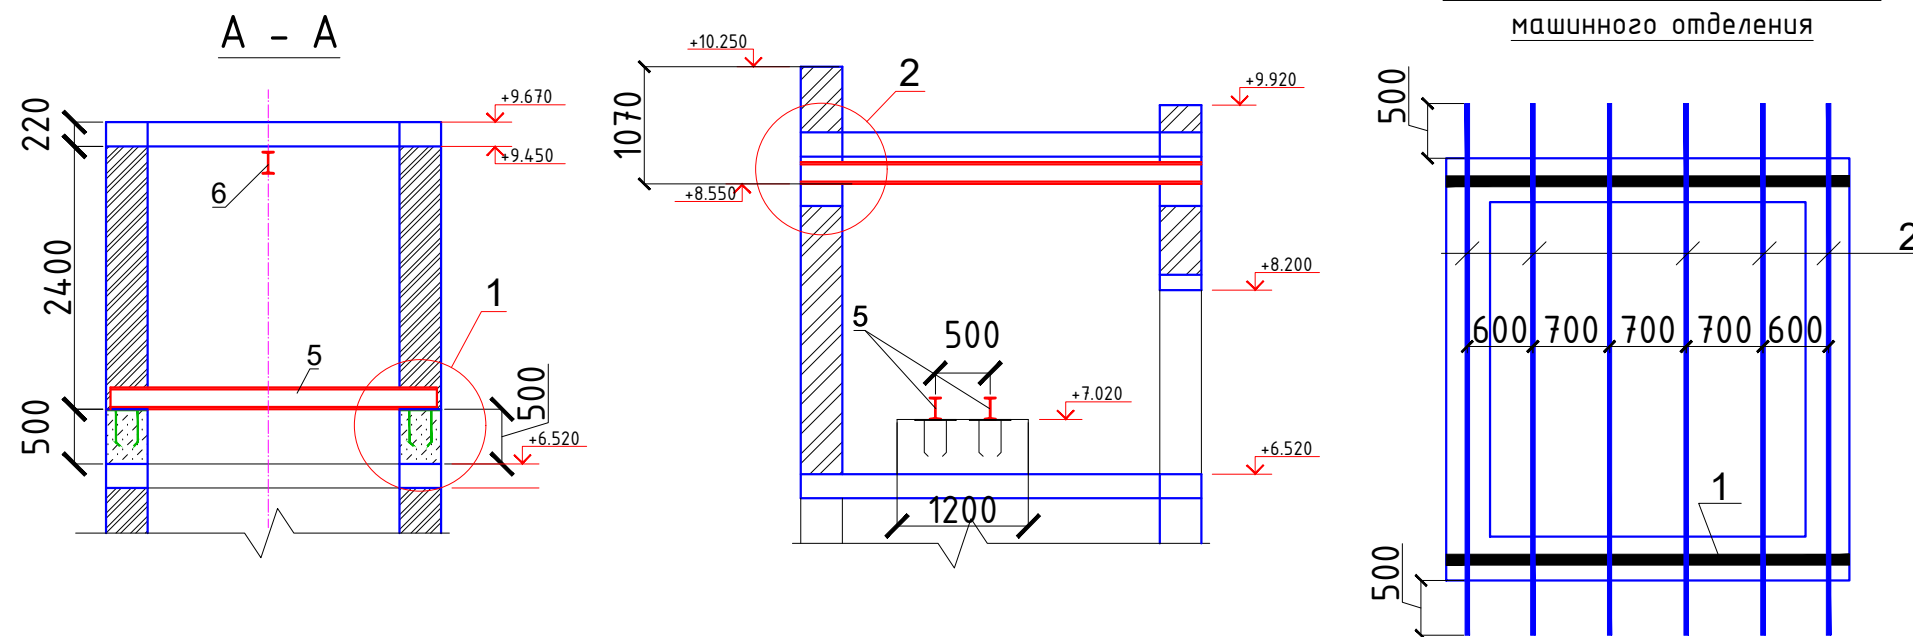

Общие указания по производству кровли

- Для стропильных конструкций применить древесину 2 и 3 сортов хвойных или твердых сортов лиственных пород (кроме тополя и осины) без синей гнили и червоточин. Влажность не более 18%.
- Древесину пропитать антисептиками и подвергнуть любому виду противопожарной обработки.
- Деревянные конструкции соединять при помощи врубок, шпонок, скоб и гвоздей.
- Мауэрлат и лежни обернуть в 2 слоя рубероида или толя.
- Стропильные ноги крепить к кладке парапета и петлям плит покрытия при помощи проволоочной скрутки из 2Ø3,5Вр-1 и ершей.
- Кровля из профилированных листов с полимерным покрытием t=0.5мм.
- Листы крепить к обрешетке шурупами с мягкой прокладкой.
- В качестве основания под кровлю принять обрешетку из досок 100х25 с шагом 400 мм.
- При производстве работ руководствоваться указаниями КМК 2.03.10-95 и проекта производства работ.
- Листы АС- - АС- читать совместно.

Схема расположения плит покрытия на отм. +9.450

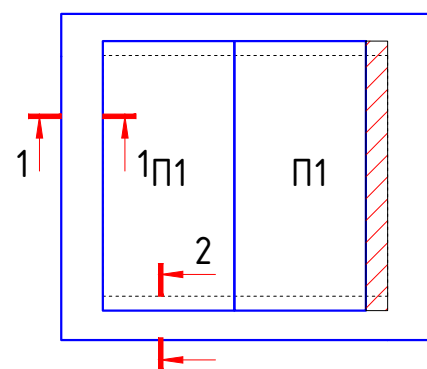


- Плиты перекрытия укладывать на слой свежесложенного цементного раствора М100 толщиной 10мм.
- Швы между плитами залить цементным раствором М100.
- Выемки у монтажных петель после монтажа плит заделать бетоном класса В12,5.
- Сварку металлоконструкций выполнять электродами Э42, h=5мм по контуру примыкания элементов.
- Производство работ по устройству монолитных участков вести в соответствии с требованием КМК 3.03.01-98.


Спецификация древесины на кровлю одного машинного отделения

Поз.	Обозначение	Наименование	Кол.	Объем м3	Примечание
Спецификация древесины на кровлю (для машинного отделения)					
1	ГОСТ 8486-66*	Мауэрлат 100х100, L=n.м	6.6	0.01	0.066
2		Стропила 30х150h, L=4900	6	0.022	0.132
3		Обрешетка 100х25h, L=n.м.	73.99	0.0025	0.18м2

						2026г.			КР		
						Bekobod tumani, Qushchi MFYdagi Qushchi tibbiyot punkti binosini mukammal taʼmirlash (mavjud 50 qatnovli bino taʼmirlash 1-tip OP)ni loyihalash.					
Изм.	Кол.уч	Лист	Н.док	Подпись	Дата	Поликлиника			Стадия	Лист	Листов
ГИП		Хайдаров И							РП	21	36
Разраб.		Хайдаров И									
Н.контр.		Кувондинов				Машинное отделение №1.			 "SSM LOYIHA" MCHJ		

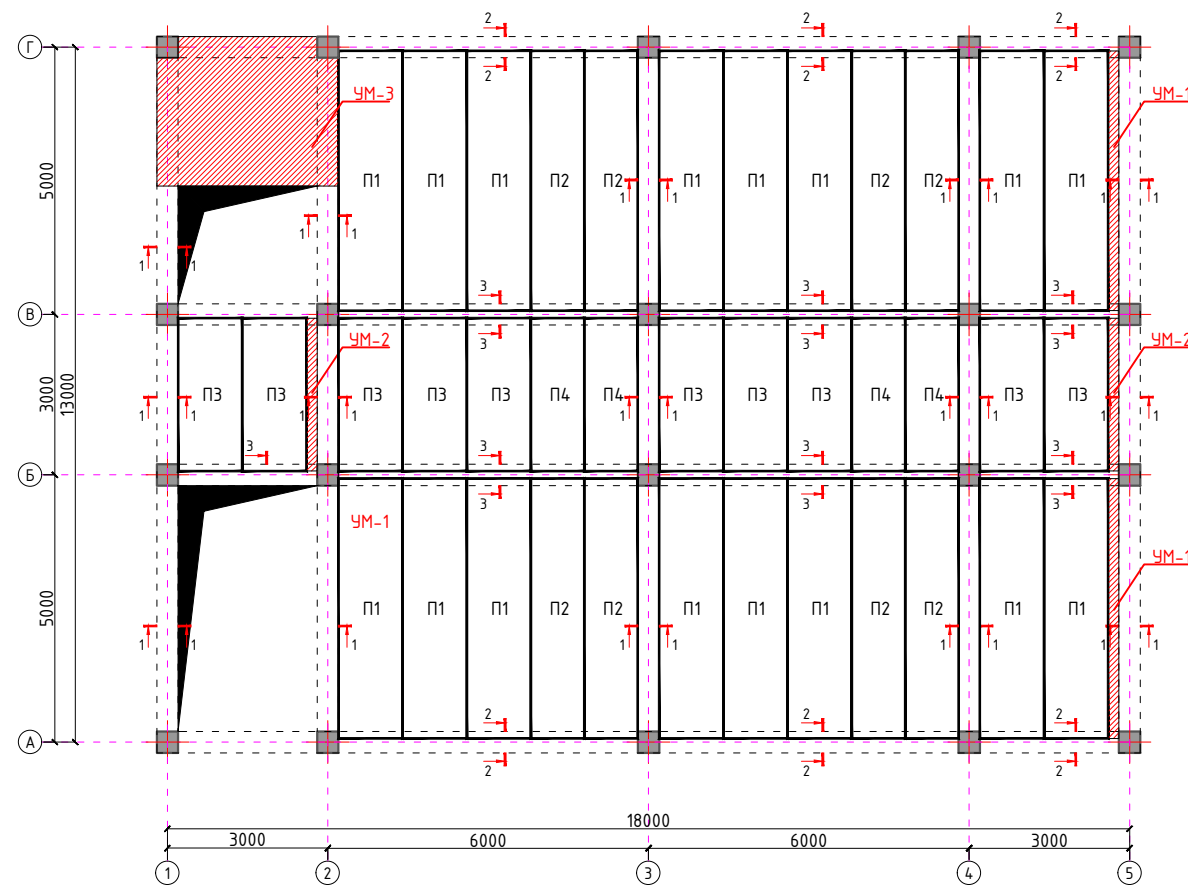

- Общие указания:
- Плиты укладывать на стены по слою свежесушеного цементного раствора М100, толщ. 10мм. Перед укладкой раствора поверхности очистить и смочить водой.
 - Швы между плитами очистить, промыть водой и заделать раствором М100.
 - Монолитные участки бетонировать одновременно с бетонированием сейсмопоясов.
 - Отверстия в плитах размером до 150мм выполнять сверлением в пустотах, не нарушая ребер плит.
 - Продольное армирование сейсмопоясов выполнять непрерывным. Стыки располагать в разбежку с нахлесткой по 50d или сваркой равнопрочно по РСТУз 865-98. В углах обеспечить нахлестку стержней длиной 50d.
 - Выемки у монтажных петель после монтажа плит заделать бетоном кл. В15.
 - Опираение плит на стены не менее 120мм.
 - Все работы выполнять согласно требований КМК 3.03.01-98 , КМК3.01.02-00, и проекта производства работ (П.П.Р.), согласно ШНК 3.01.01-04.

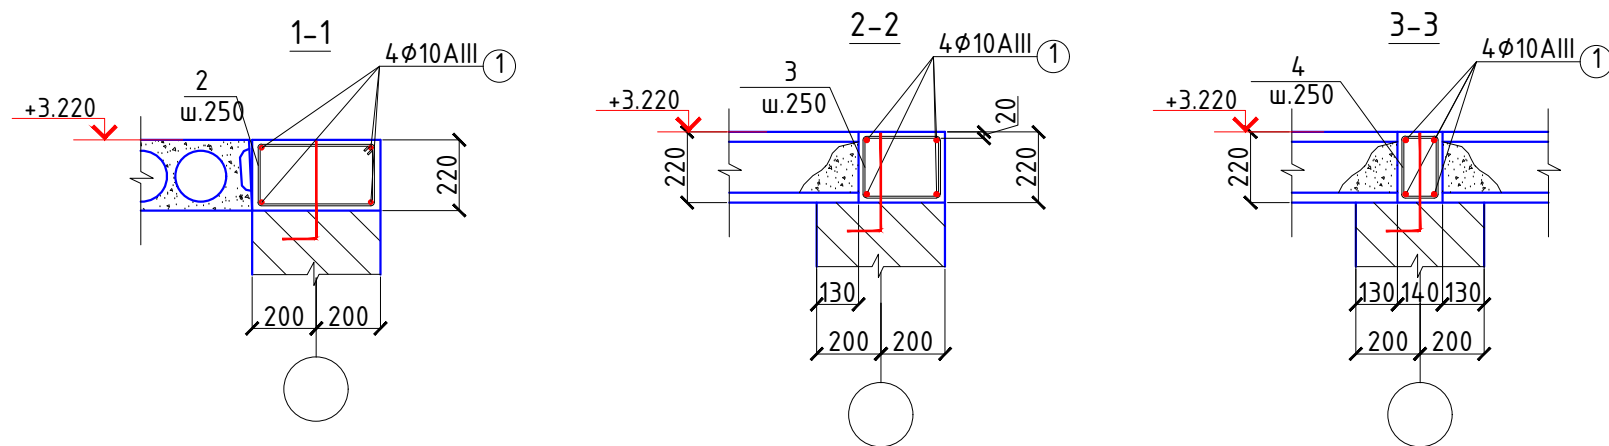


Спецификация элементов покрытия

Поз.	Обозначение	Наименование	Кол.	Масса ед.,кг.	Примечание
П-1	ГОСТ 9561-91	1ПК49-12-8Ам800-С9	16	1900	
П-2	ГОСТ 9561-91	1ПК49-10-8Ам800-С9	8	1600	
П-3	ГОСТ 9561-91	1ПК29-12-8Ам800-С9	10	1100	
П-4	ГОСТ 9561-91	1ПК29-10-8Ам800-С9	4	900	


Спецификация элементов покрытия

Поз.	Обозначение	Наименование	Кол.	Масса ед.,кг.	Примечание
Сейсмопояс					
1 - 1					
1	ГОСТ 5781-82*	φ10AIII L=1000мм	4	0.617	160.42
2	То же	φ6AI L=1250мм	4	0.28	72.8
Бетон кл В12.5					5.72 м3
2 - 2					
1	ГОСТ 5781-82*	φ10AIII L=1000мм	4	0.617	88.85
2	То же	φ6AI L=980мм	4	0.22	31.68
Бетон кл В12.5					2.14 м3
3 - 3					
1	ГОСТ 5781-82*	φ10AIII L=1000мм	4	0.617	88.85
2	То же	φ6AI L=720мм	4	0.16	23.04
Бетон кл В12.5					1.109 м3

						2026г.	КР					
						Bekobod tumani, Qushchi MFYdagi Qushchi tibbiyot punkti binosini mukammal ta'mirlash (mavjud 50 qatnovli bino ta'mirlash 1-tip OP)ni loyihalash.						
Изм.	Кол.уч	Лист	Н.док	Подпись	Дата	Поликлиника	Стадия	Лист	Листов			
ГИП			Хайдаров И				РП	22	36			
Разраб.			Хайдаров И									
Н.контр.			Кувондинов С									
						Схема расположения плит перекрытия первого этажа.	 "SSM LOYIHA" MCHJ					

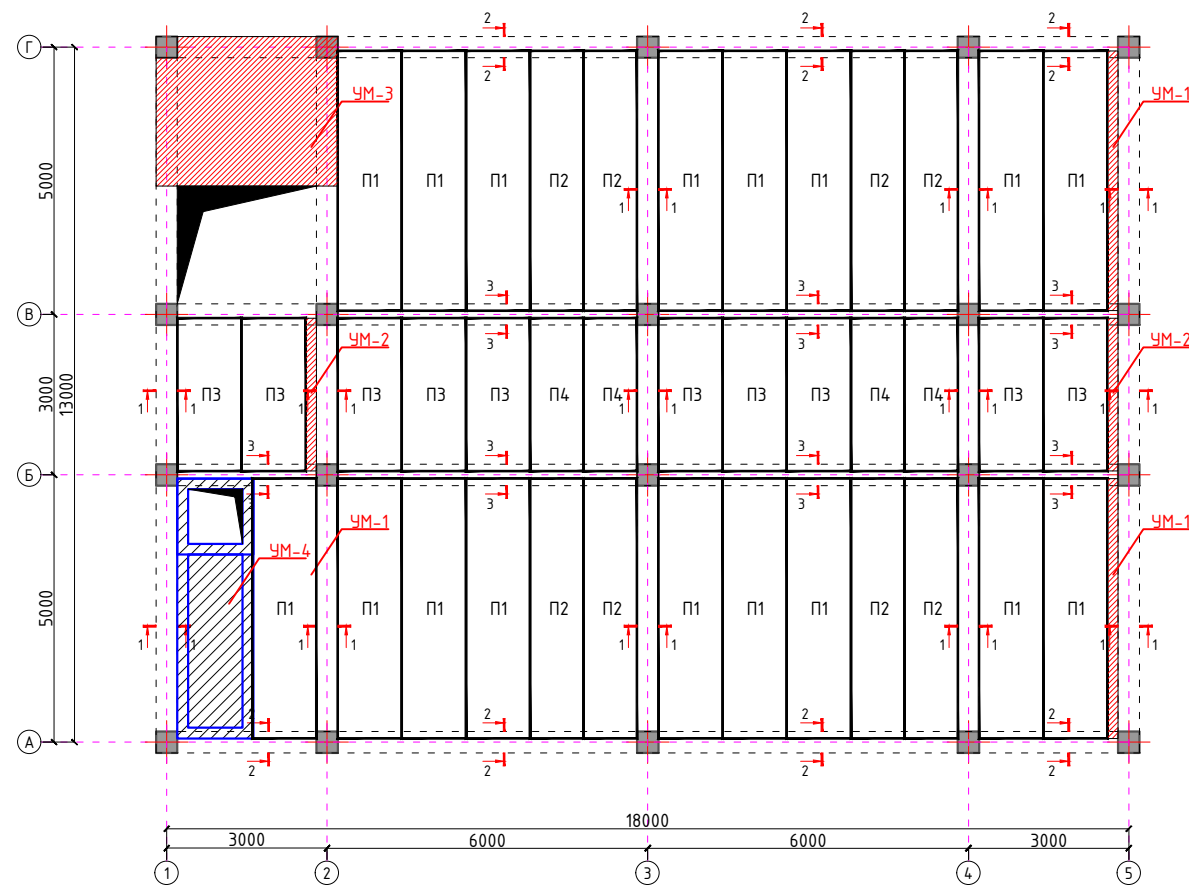

- Общие указания:
1. Плиты укладывать на стены по слою свежесделанного цементного раствора М100, толщ. 10мм. Перед укладкой раствора поверхности очистить и смочить водой.
 2. Швы между плитами очистить, промыть водой и заделать раствором М100.
 2. Монолитные участки бетонировать одновременно с бетонированием сейсмопоясов.
 3. Отверстия в плитах размером до 150мм выполнять сверлением в пустотах, не нарушая ребер плит.
 4. Продольное армирование сейсмопоясов выполнять непрерывным. Стыки располагать в разбежку с нахлесткой по 50d или сваркой равнопрочно по РСТУз 865-98. В углах обеспечить нахлестку стержней длиной 50d.
 5. Выемки у монтажных петель после монтажа плит заделать бетоном кл. В15.
 6. Опираение плит на стены не менее 120мм.
 7. Все работы выполнять согласно требований КМК 3.03.01-98 , КМК3.01.02-00, и проекта производства работ (П.П.Р.),согласно ШНК 3.01.01-04.

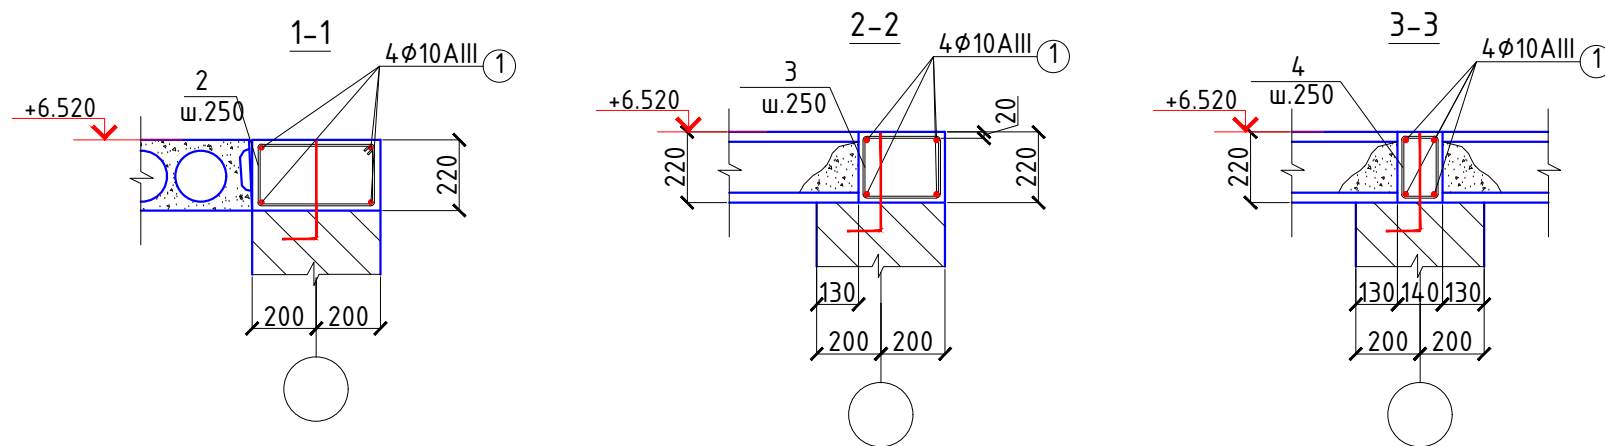

Спецификация элементов покрытия


Поз.	Обозначение	Наименование	Кол.	Масса ед.,кг.	Примечание
П-1	ГОСТ 9561-91	1ПК49-12-8Ам800-С9	17	1900	
П-2	ГОСТ 9561-91	1ПК49-10-8Ам800-С9	8	1600	
П-3	ГОСТ 9561-91	1ПК29-12-8Ам800-С9	10	1100	
П-4	ГОСТ 9561-91	1ПК29-10-8Ам800-С9	4	900	

Спецификация элементов покрытия

Поз.	Обозначение	Наименование	Кол.	Масса ед.,кг.	Примечание
Сейсмопояс					
1 - 1					
1	ГОСТ 5781-82*	φ10AIII L=1000мм	4	0.617	160.42
2	То же	φ6AI L=1250мм	4	0.28	72.8
		Бетон кл В12.5			5.72 м3
2 - 2					
1	ГОСТ 5781-82*	φ10AIII L=1000мм	4	0.617	88.85
2	То же	φ6AI L=980мм	4	0.22	31.68
		Бетон кл В12.5			2.14 м3
3 - 3					
1	ГОСТ 5781-82*	φ10AIII L=1000мм	4	0.617	88.85
2	То же	φ6AI L=720мм	4	0.16	23.04
		Бетон кл В12.5			1.109 м3

						2026г.			КР			
						Бекobod tumani, Qushchi MFYdagi Qushchi tibbiyot punkti binosini mukammal ta'mirlash (mavjud 50 qatnovli bino ta'mirlash 1-tip OP)ni loyihalash.						
Изм.	Кол.уч	Лист	Н.док	Подпись	Дата	Поликлиника	Стадия	Лист	Листов			
ГИП		Хайдаров И					РП	23	36			
Разраб.		Хайдаров И										
Н.контр.		Кувондинов										
						Схема расположения плит перекрытия второго этажа.		"SSM LOYIHA" MCHJ				

УМ-1..УМ-2.

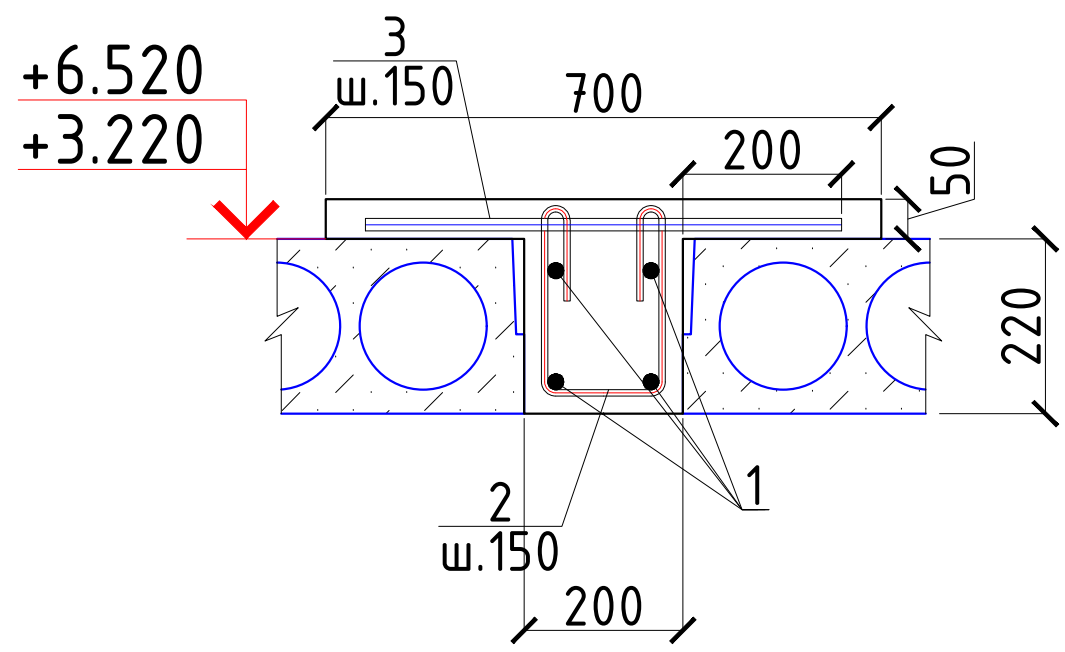


Спецификация расхода материалов на монолитные участки

Поз.	Обозначение	Наименование	Кол.	Масса ед.,кг.	Примечание
УМ-1		Участок монолитный УМ-1	4		
1	ГОСТ 5781-82*	Ø10AIII, L=4900	4	3.03	48.48
2	то же	Ø6AIII, L=800	33	0.178	23.5
3	.	Ø6AIII, L=500	33	0.11	14.52
		Бетон кл В15		0.216 м³	0.864 м³
УМ-2		Участок монолитный УМ-2	4		
1	ГОСТ 5781-82*	Ø10AIII, L=2900	4	1.79	28.64
2	то же	Ø6AIII, L=1000	20	0.222	17.76
3	.	Ø6AIII, L=600	20	0.134	10.72
		Бетон кл В15		0.128 м³	0.512 м³

Примечание:

1. При производстве работ руководствоваться указаниями КМК 3.03.01-98 и проекта производства работ.
2. Продольную арматуру монолитных поясов и ригелей, в местах их пересечения не прерывать. Продольное армирование сейсмопоясов выполнять непрерывным. Стыки располагать вразбежку с нахлесткой по 50d или сваркой равнопрочно по РСТУз 865-98. В углах обеспечить нахлестку стержней длиной 50d.
3. Выемки у монтажных петель после монтажа плит заделать бетоном кл. В15.
4. Опираение плит на стены не менее 120 мм.
5. Все работы выполнять согласно требований КМК 3.03.01-98, КМК3.01.02-00 , и проекта производства работ(П.П.Р.),согласно ШНК 3.01.01-04.

						2026г.	КР				
						Bekobod tumani, Qushchi MFYdagi Qushchi tibbiyot punkti binosini mukammal ta'mirlash (mavjud 50 qatnovli bino ta'mirlash 1-tip OP)ni loyihalash.					
Изм.	Кол.уч	Лист	№ док	Подпись	Дата	Поликлиника	Стадия	Лист	Листов		
ГИП		Хайдаров И					РП	24	36		
Разраб.		Хайдаров И									
Н.контр.		Кувондинов С									
						Сечения монолитные участки Ум-1,2.	 "SSM LOYIHA" MCHJ				

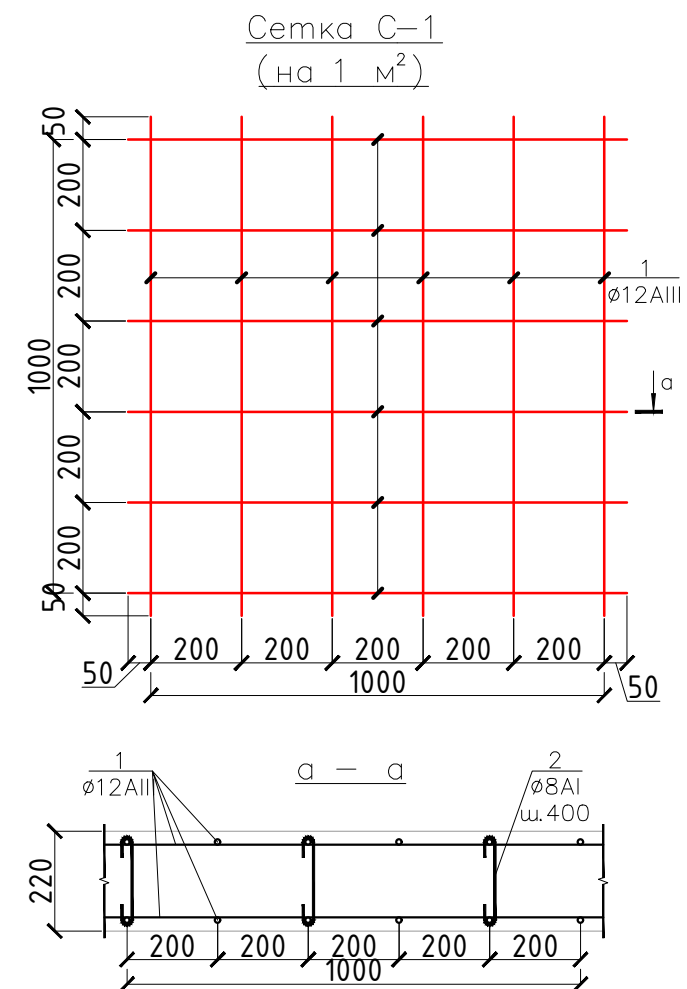







Поз.	Эскиз
2	

Спецификация элементов монолитных участков

Марка Поз.	Обозначение	Наименование	Кол.	Масса ед.кз	Примеч. (вес.всего)
		Монолитные перекрытие УМЗ			2шт
		Сетка С-1 Собщ.=9.36м ²	2		
1	ГОСТ 5781-82	Ø12AIII L=1000	10	0.888	166.2
2	ГОСТ 5781-82	Ø8AI L=300	9	0.12	20.21
		Материалы			
		Бетон кл. В20		2.05м ³	4.1м ³

						2026г.	КР
						Bekobod tumani, Qushchi MFYdagi Qushchi tibbiyot punkti binosini mukammal ta'mirlash (mavjud 50 qatnovli bino ta'mirlash 1-tip OP)ni loyihalash.	
Изм.	Кол.уч	Лист	N.док	Подпись	Дата		
ГИП		Хайдаров И				Поликлиника	Стадия
Разраб.		Хайдаров И					РП
Н.контр.		Кувондинов С					Лист
							Листов
						Сечения монолитные участки Чм-3.	 "SSM LOYIHA" MCHJ


Спецификация расхода материалов на участок монолитный УМ4

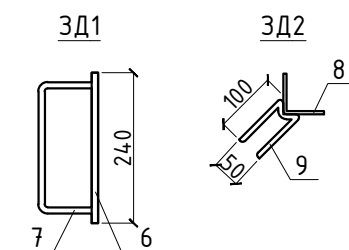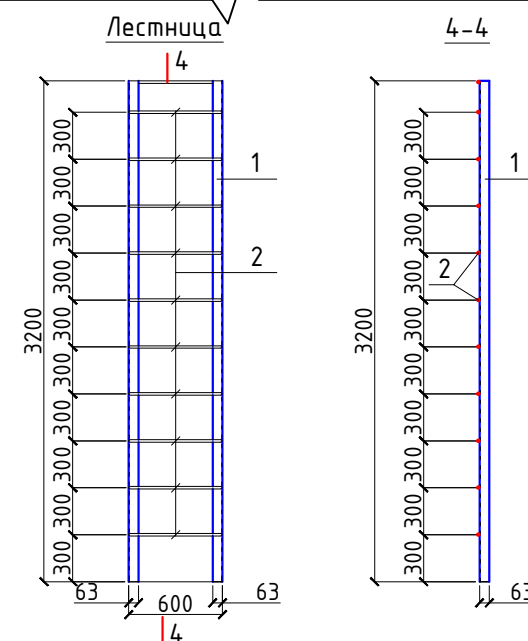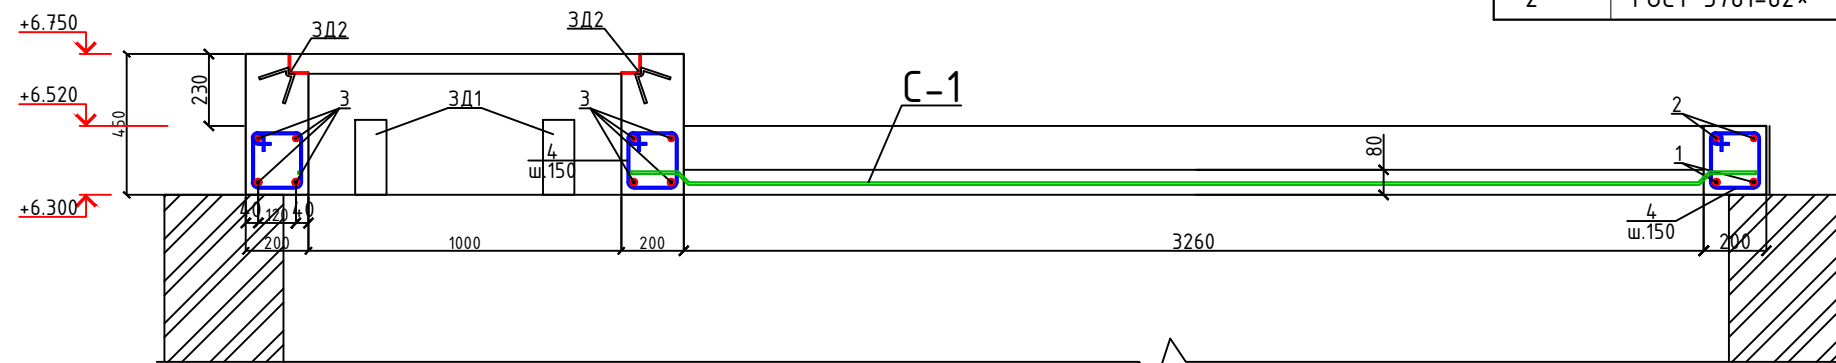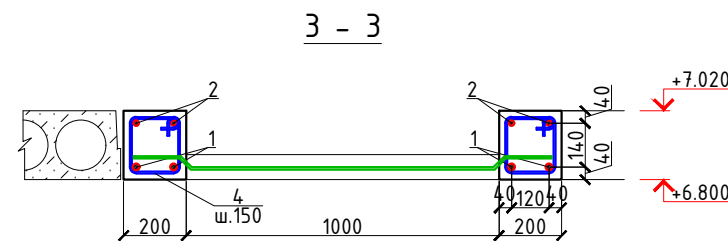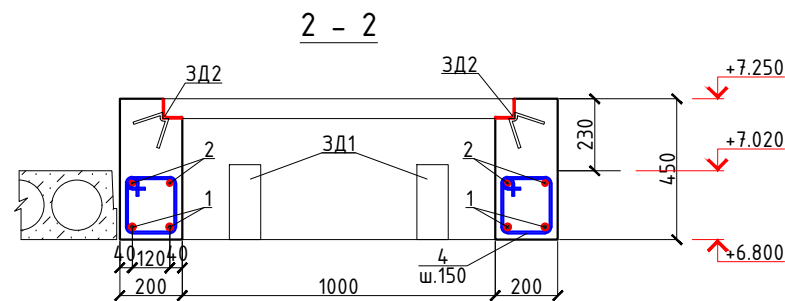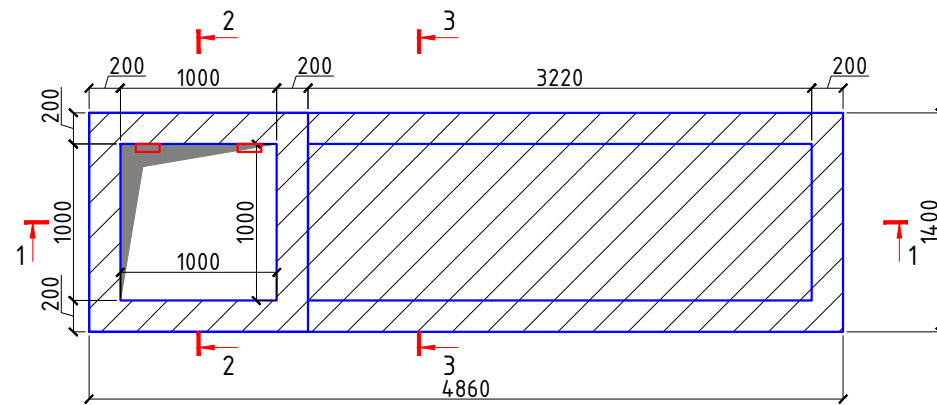

1. Арматуру монолитного участка соединить с арматурой монолитных сейсмопооясов.
2. Данный лист читать с л. АС-

Лестницу окрасить эмалью ПФ-115 за 2 раза.



Поз.	Обозначение	Наименование	Кол.	Масса ед.,кг.	Примечание
		Участок монолитный УМ4	1		
1	ГОСТ 5781-82*	Ø20AIII, L=3600мм	4	8.9	35.6
2	то же	Ø18AIII, L=3600мм	4	7.2	28.8
3		Ø16AIII, L=1360мм	12	2.15	25.8
4		хомут Ø6AI, L=770мм	92	0.171	15.7
С-1	РСТ Уз866-98	Сетка 4С $\frac{8AI-100}{8AI-100}$ 3260ммx135мм	1	35.3	35.3
ЗД1	Данный лист	Закладная деталь ЗД1	2		
5	ГОСТ 19903-74*	Лист 8x100x240мм	1	1.51	1.51
6	ГОСТ 5781-82*	Ø10AIII, L=360мм	1	0.22	0.22
ЗД2	Данный лист	Закладная деталь ЗД2	4		
7	ГОСТ 8509-72*	Уголок 63x63x5, L=1000мм	1	4.81	4.81
8	ГОСТ 5781-82*	Ø8AI, L=250мм	1	0.10	0.10
		Бетон кл В15		1.12 м³	1.12 м³
		Лестница	1	34.85	
1	ГОСТ 8509-72*	Уголок 63x63x5, L=3200мм	2	15.39	30.78
2	ГОСТ 5781-82*	Ø10AI, L=600мм	11	0.37	4.07

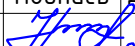						2026г.	КР					
						Bekobod tumani, Qushchi MFYdagi Qushchi tibbiyot punkti binosini mukammal taʼmirlash (mavjud 50 qatnovli bino taʼmirlash 1-tip OP)ni loyihalash.						
Изм.	Кол.уч	Лист	N.док	Подпись	Дата	Поликлиника			Стадия	Лист	Листов	
ГИП		Хайдаров И			РП				26	36		
Разраб.		Хайдаров И			Н.контр.				Кувондиков С			
						Участок монолитный УМ4. Лестница.				"SSM LOYIHA" MCHJ		



Спецификация материалов по лестнице





Марка Поз	Обозначение	Наименование	Кол шт	Масса ед.кг	Примеч.
		Лестница	1		
ЛМ1		Лестничный марш ЛМ1	1		
ЛМ2		Лестничный марш ЛМ2	1		
ЛП1		Лестничная площадка ЛП1	2		
		Ограждения металлические			
ОМ1	Данный лист	Ограждение метал. ОМ1	2		
ОМ2	то же	Ограждение метал. ОМ2	1		

Лестница

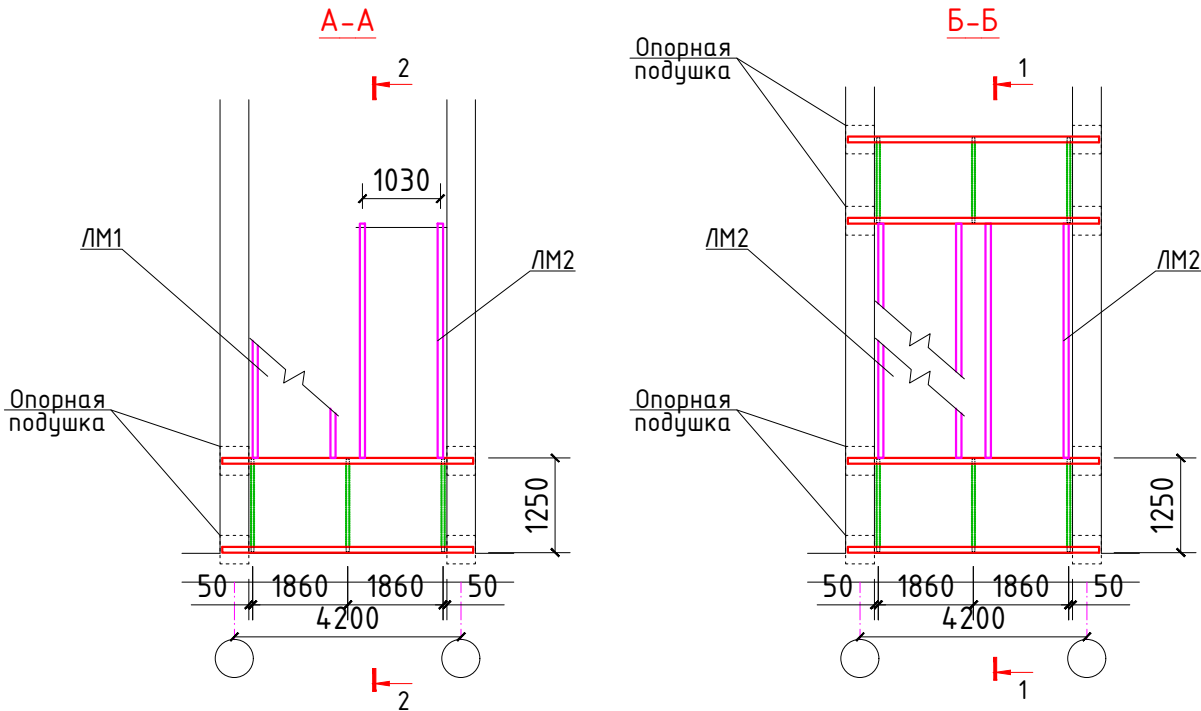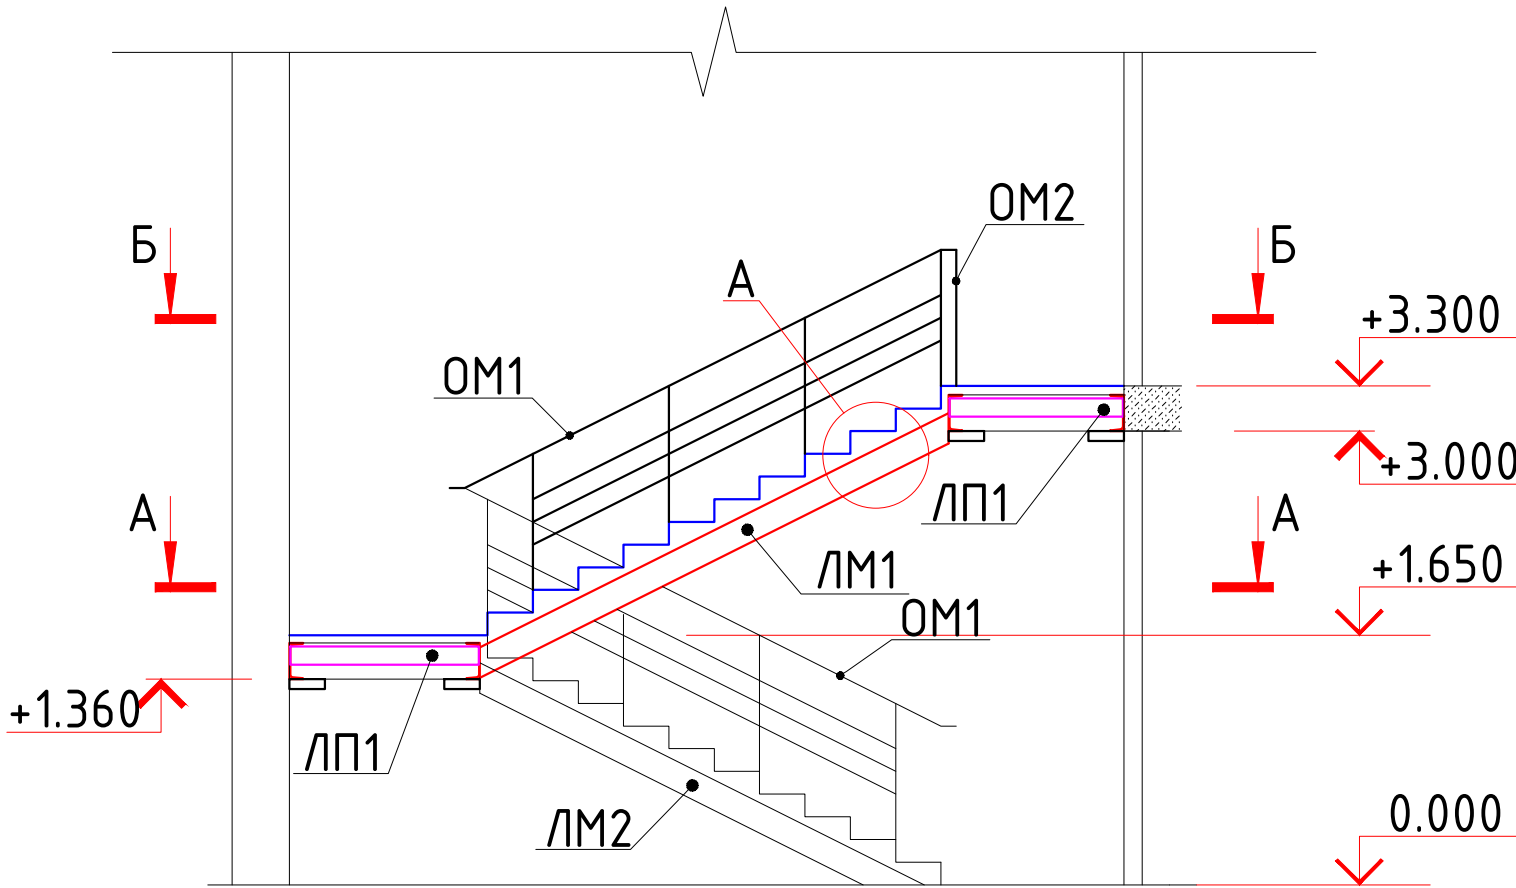

1. Металлические конструкции лестницы оштукатурить цементно-песчаным раствором по плетеной сетке =30 мм (за исключением ограждений)
2. Облицовку лестницы выполнить большеформатной керамической плиткой.
3. Металлические ограждения окрасить эмалью ПФ-115 за 2 раза.
4. Под балки лестничных площадок ЛП1, в кирпичной кладке, выполнить опорную подушку размерами 380х380х65 из бетона кл. В7.5 армированную сеткой С-1.
4. Читать с листом АС-

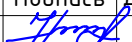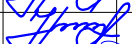						2026г.	КР				
						Bekobod tumani, Qushchi MFYdagi Qushchi tibbiyot punkti binosini mukammal ta'mirlash (mavjud 50 qatnovli bino ta'mirlash 1-tip OP)ni loyihalash.					
Изм.	Кол.уч	Лист	Н.док	Подпись	Дата	Поликлиника	Стадия	Лист	Листов		
ГИП		Хаўдаров И					РП	27	36		
Разраб.		Хаўдаров И									
Н.контр.		Кувондинов				Лестница по металлическим косоурам.		"SSM LOYIHA" MCHJ			

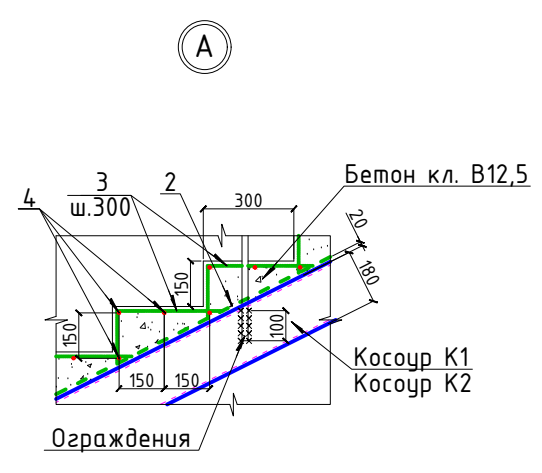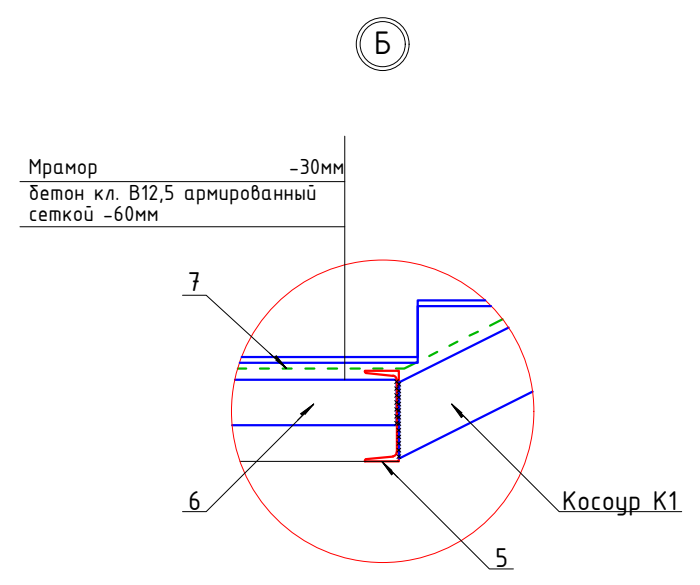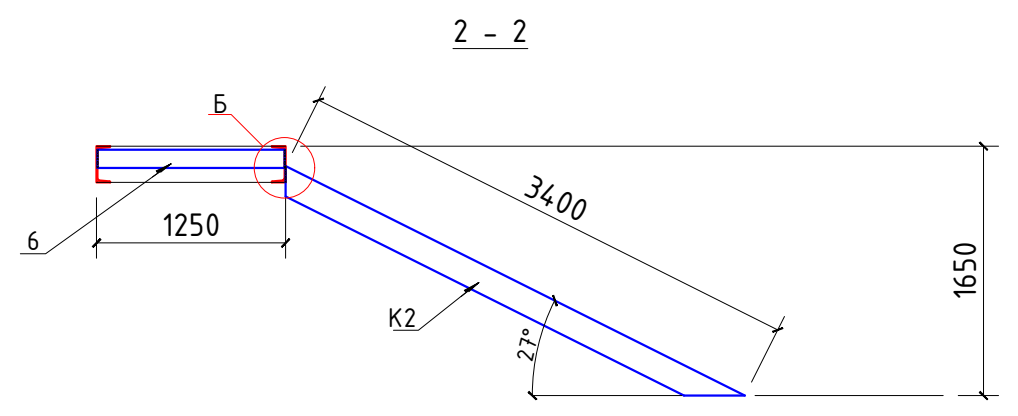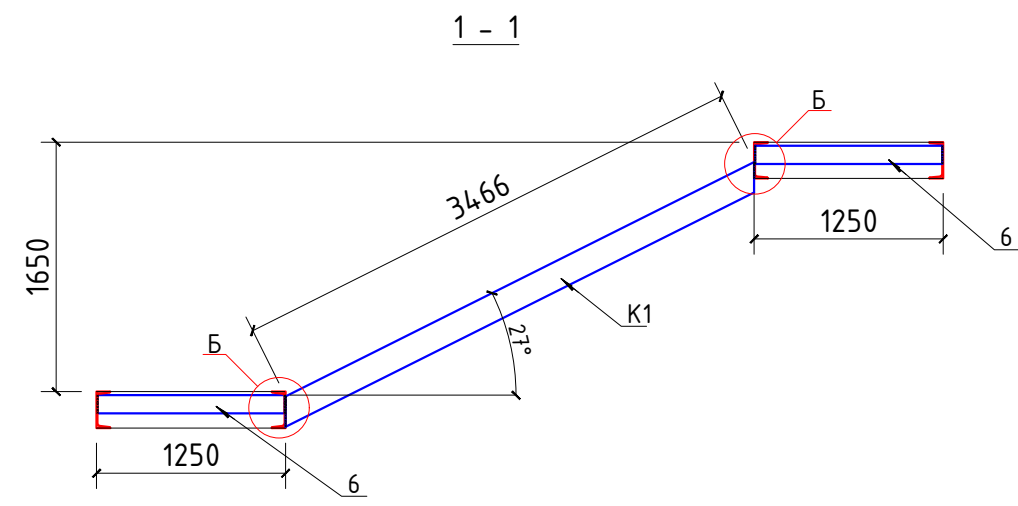


- Технические требования по изготовлению стальных изделий.
1. Все металлические конструкции покрасить эмалью ПФ-115 ГОСТ 6465-76* 2 раза по грунту ГФ-021 – один слой, ГОСТ 25129-82*.
 2. Соединения элементов производить сваркой в соответствии с ГОСТ 5264-80* электродами Э-42 по ГОСТ 9467-75.
 3. Толщину сварных швов принимать по наименьшей толщине свариваемых элементов.
 4. Сетки выполнять контактно-точечной сваркой, либо вязанными, согласно РСТУз 866-98.

Спецификация расхода материалов на лестницу

Марка Поз	Обозначение	Наименование	Кол шт	Масса ед.кз	Примеч.
К1	Данный лист	Косоур стальной К1	1		
1	ГОСТ 8240-89*	[18, L=3466	1	56.50	
К2	Данный лист	Косоур стальной К2	1		
1	ГОСТ 8240-89*	[18, L=3400	1	55.42	
ЛМ1		Лестничные марш ЛМ1			
К1	Данный лист	Косоур стальной К1	2	56.50	
2	РСТ Уз 866-98	Сетка 4С $\frac{10AIII-100}{10AIII-100}$ 120x337	1	52.20	
3	ГОСТ 5781-82*	Ø10AIII, l=500	55	0.31	
4	то же	Ø10AIII, l=1150	33	0.71	
		Бетон кл. В15		0.576м³	
ЛМ1		Лестничные марш ЛМ2			
К2	Данный лист	Косоур стальной К2	2	55.42	
2	РСТ Уз 866-98	Сетка 4С $\frac{10AIII-100}{10AIII-100}$ 120x337	1	52.20	
3	ГОСТ 5781-82*	Ø10AIII, l=500	55	0.31	
4	то же	Ø10AIII, l=1150	33	0.71	
		Бетон кл. В15		0.48м³	
ЛП1		Лестничная площадка ЛП1			
5	ГОСТ 8240-89*	[24, L=4520	2	108.5	
6	то же	[12, L=1238	3	12.87	
7	РСТ Уз 866-98	Сетка 4С $\frac{10AIII-100}{10AIII-100}$ 130x400	1	64.97	
		Бетон кл. В15		0.78м³	
		Опорная подушка (380x380x65)	8		
С-1	РСТ Уз 866-98	Сетка 4С $\frac{8AI-100}{8AI-100}$ 34x34	1	1.07	
		Бетон кл. В 15		0.0094	м³



2026г.						КР			
Bekobod tumani, Qushchi MFYdagi Qushchi tibbiyot punkti binosini mukammal ta'mirlash (mavjud 50 qatnovli bino ta'mirlash 1-tip OP)ni loyihalash.									
Изм.	Кол.уч	Лист	Н.док	Подпись	Дата	Поликлиника	Стадия	Лист	Листов
ГИП		Хайдаров И					РП	28	36
Разраб.		Хайдаров И							
Н.контр.		Кувондинов С							
Лестница по металлическим косоурам. Сечения. Узлы.						 "SSM LOYIHA" MCHJ			

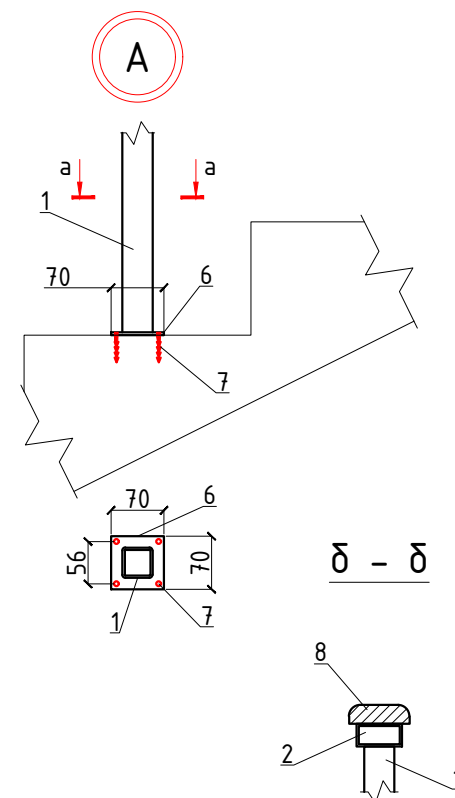


- ## Спецификация материалов на ограждение

Марка Поз	Обозначение	Наименование	Кол шт	Масса ед.кг	Примеч.
		Ограждение метал. ОМ-1	2	66.03	132.06
1	ГОСТ 8639-82	□ 40х40х3,L=1200	4	4.03	16.12
2	ГОСТ 8545-80	□60х30х3,L=3560	1	13.63	
3	ГОСТ 8639-82	□ 30х30х2,L=1300	2	2.21	4.42
4	ГОСТ 8639-82	□ 30х30х2,L=960	4	7.12	28.48
5	то же	□ 20х20х2,L=400	4	0.43	1.72
6	ГОСТ 19903-74*	Лист 4х70х70	4	0.15	0.6
7	ГОСТ 28457-90	Дюбель-шпильки М8х90	16	0.066	1.056
8	ГОСТ 8486-86*Е	Доска 80х25 L=3560	1	0.00712	
		Ограждение метал. ОМ-2	1	20.81	
1	ГОСТ 8639-82	□ 40х40х3,L=1200	2	4.03	8.06
2	ГОСТ 8545-80	□ 60х30х3,L=1520	1	5.82	
3	ГОСТ 8639-82	□ 30х30х2,L=1320	2	2.24	4.48
5	то же	□ 20х20х2,L=500	3	0.54	1.62
6	ГОСТ 19903-74*	Лист 4х70х70	2	0.15	0.3
7	ГОСТ 28457-90	Дюбель-шпильки М8х90	8	0.066	0.53
8	ГОСТ 8486-86*Е	Доска 80х25 L=1520	1	0.00304	

						2026г.	КР
						Bekobod tumani, Qushchi MFYdagi Qushchi tibbiyot punkti binosini mukammal ta'mirlash (mavjud 50 qatnovli bino ta'mirlash 1-tip OP)ni loyihalash.	
Изм.	Кол.уч	Лист	Н.док	Подпись	Дата	Поликлиника	Стадия
ГИП		Хайдаров И					Лист
Разраб.		Хайдаров И					Листов
Н.контр.		Кувондиқов С					РП
						29	36
						Ограждение лестниц.	 "SSM LOYIHA" MCHJ

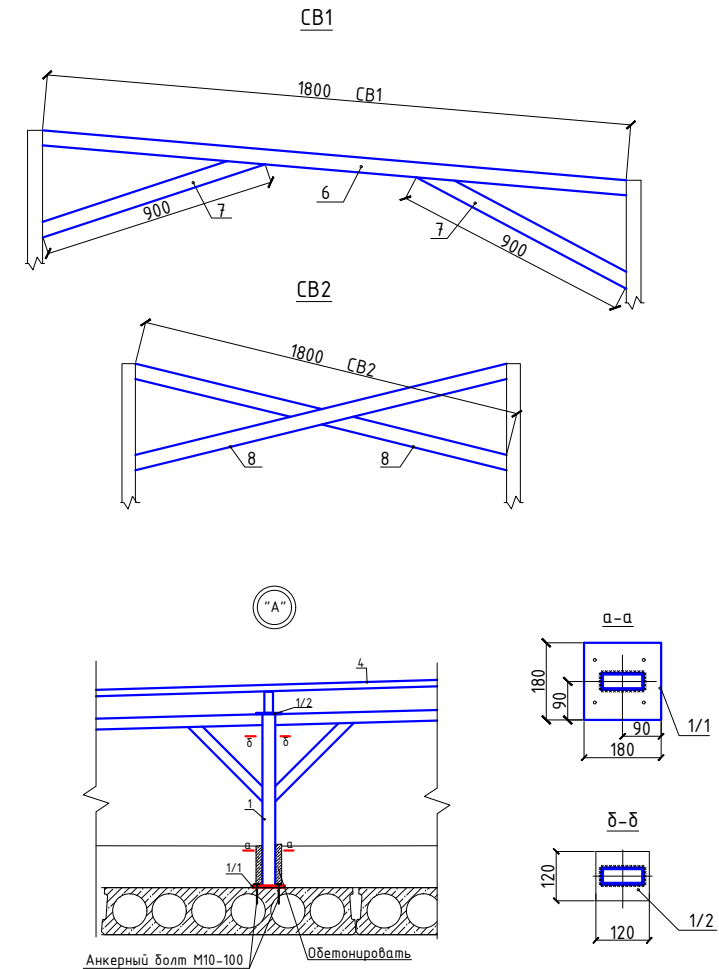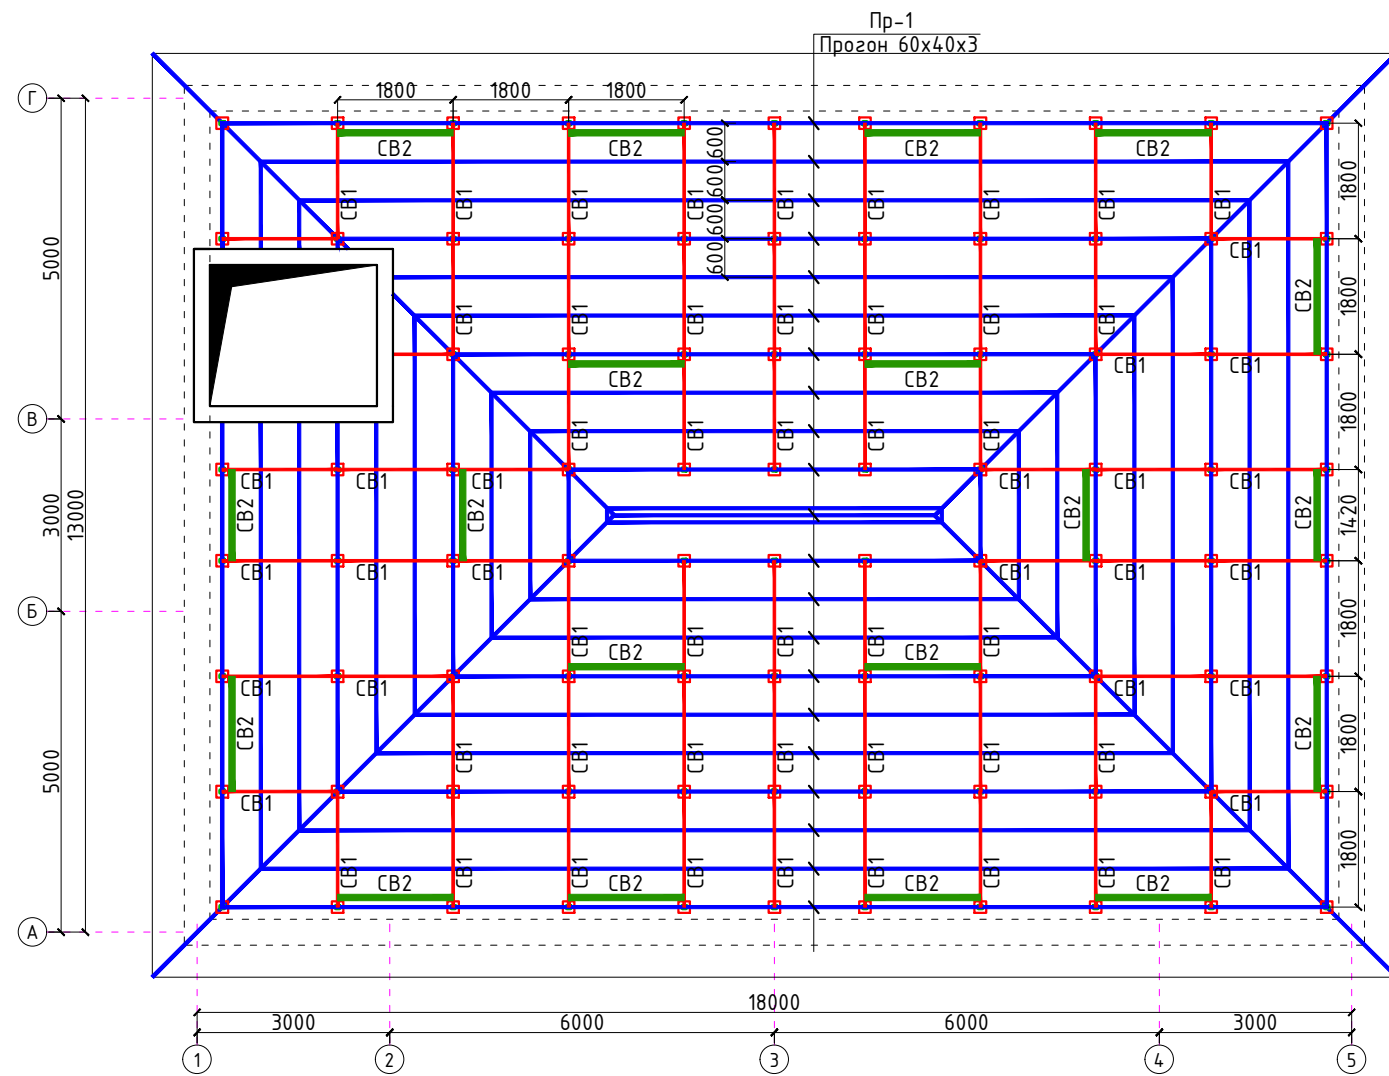

Кронштейн КР-1

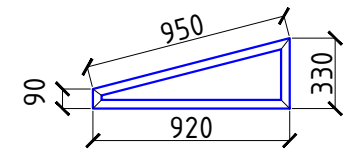

Спецификация расхода материалов на кровлю.

Поз	Обозначение	Наименование	Кол шт	Масса ед. кг	Примеч.
Ст1	ГОСТ 8545-80	Стойка 60x40x3 h=2200	10	9.35	93.5
Ст2	то же	Стойка 60x40x3 h=1780	18	7.57	136.26
Ст3		Стойка 60x40x3 h=1360	26	5.78	150.28
Ст4		Стойка 60x40x3 h=920	34	3.91	132.94
1/1	ГОСТ 19903-84	-5x180x180	88	1.27	111.76
1/2	то же	-5x120x120	88	0.57	50.16
		Анкерный болт М10-100	352		
Пр-1	то же	Прогон 60x40x3 п.м.	383.68	4.25	1630.64
СВ1		Связь СВ1	66	10.99	.
СВ2		Связь СВ2	20	10.98	.
4	ГОСТ 24045-86	Профнастил Н57-750-0.6 м2	282.0	7.5	м2
СВ1		Связь СВ1	66	10.99	725.34
6	ГОСТ 8509-86	Уголок L50x4 h=1800	1	5.49	5.49
7	то же	Уголок L50x4 h=900	2	2.75	5.5
СВ2		Связь СВ2	20	10.98	219.6
8	ГОСТ 8509-86	Уголок L50x4 h=1800	2	5.49	10.98
ДН1		Диагональная нога ДН1	4	84.18	336.72
9	ГОСТ 8545-80	100x50x4 l=9800	1	84.18	.
		Кронштейн КР-1	38	10.25	389.5
1	ГОСТ 8545-80	Труба 60x40x3 ГОСТ 8639-82 L=п.м	2.41	4.25	10.25

Состав кровли

Профнастил Н57-750-0.6

Прогон 60x40x3 с шагом 600мм

Стропильная Связь СВ1

Цементно-песчаная смесь - ЦПС, М 150 (ГОСТ 28013-98), из полусухой смеси - толщ. 50 мм. с армированием сеткой из Ø4 АСК (АБК) шаг 150 x 150 мм.

с устройством деформационных швов шагом 6.0 x 6.0 м (с заполнением д.ш. герметиком) Гидроизоляционная мембрана из нетканного полипропиленового полотна*) - 1 слой


Утеплитель - минеральные плиты на основе базальтового волокна

У = 140кг/м³, толщ. 50 мм. (в два слоя) - 100 мм.




Пароизоляция из полиэтиленовой пленки - 200мкм.

Сборная железобетонная плита покрытия - 220 мм

Разрез 1 - 1

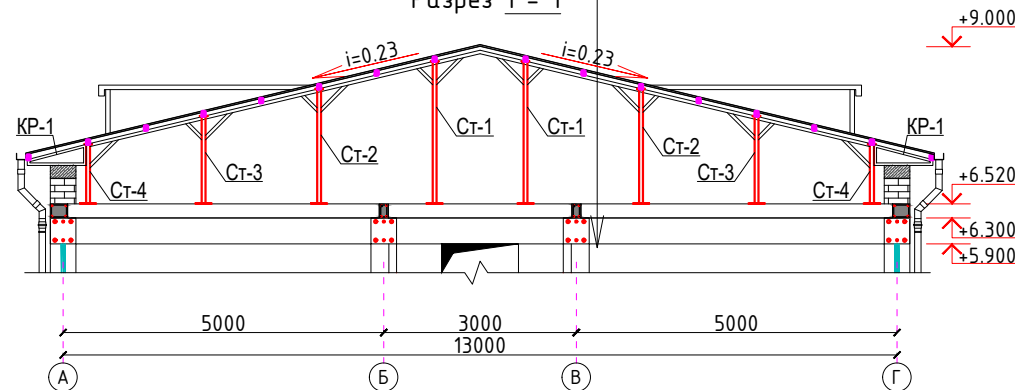

Марка Поз	Наименование	Кол шт	Обознач.	Примеч.
1	Цементно-песчаная смесь - ЦПС, М 150 (ГОСТ 28013-98) толщ. 50мм	221.8	м2	
2	Сетка из Ø4 АСК (АБК) шаг 150 x 150 мм	221.8	м2	
3	Гидроизоляционная мембрана из нетканного полипропиленового полотна	221.8	м2	
4	Утеплитель - минеральные плиты на основе базальтового волокна У = 140кг/м³, толщ. 50 мм. (в два слоя) - 100 мм.	221.8	м2	
5	Пароизоляция из полиэтиленовой пленки - 200мкм.	221.8	м2	
2026г. КР				
Bekobod tumani, Qushchi MFYdagi Qushchi tibbiyot punkti binosini mukammal ta'mirlash (mavjud 50 qatnovli bino ta'mirlash 1-tip OP)ni loyihalash.				
Изм.	Кол.уч	Лист	Н.док	Подпись
ГИП	Хайдаров И			
Разраб.	Хайдаров И			
Н.контр.	Кувондиқов С			
Поликлиника		Стадия	Лист	Листов
		РП	30	36
План металлический конструкций.		"SSM LOYIHA" MCHJ		

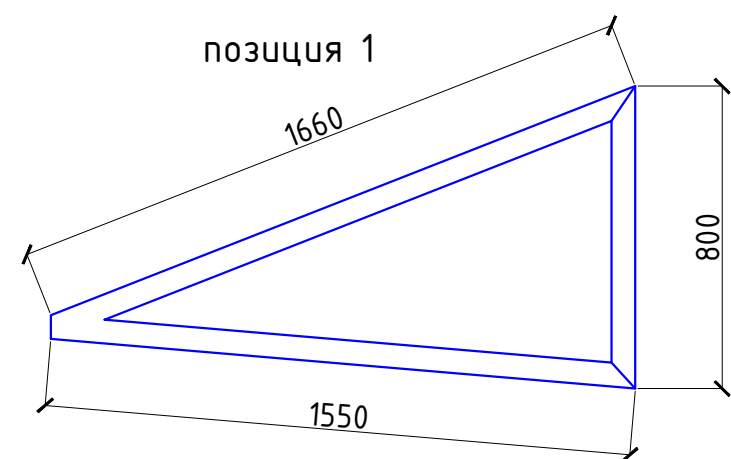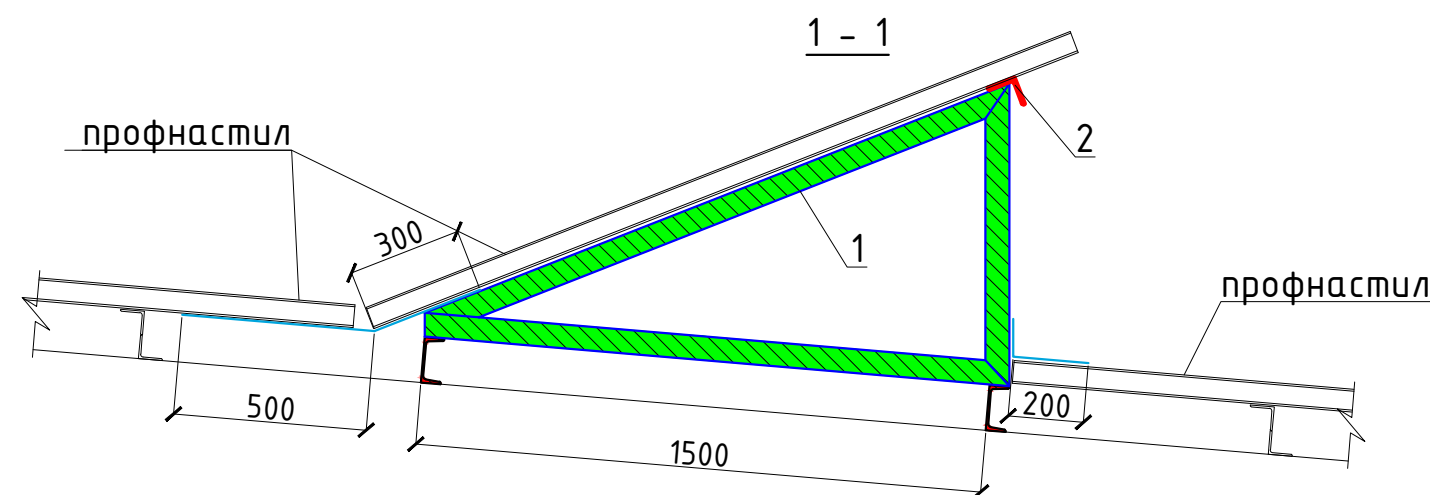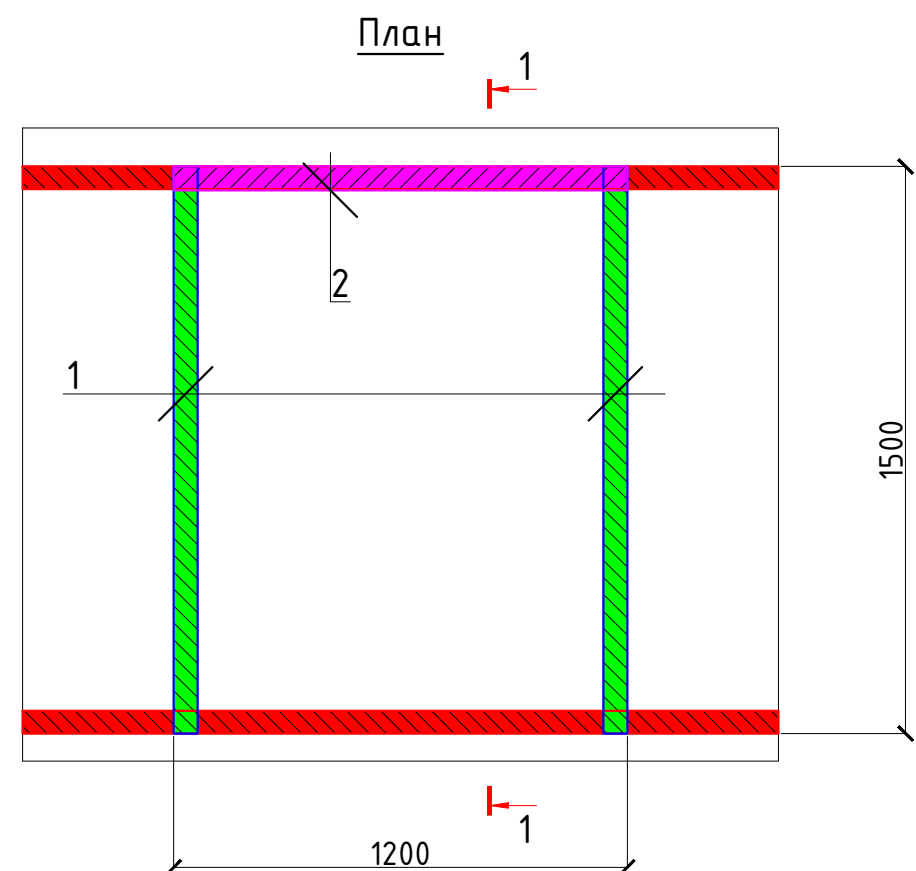


Спецификация материалов на слуховое окно СО-1

Марка Поз	Обозначение	Наименование	Кол шт	Масса ед. кг	Примеч.
		Слуховое окно СО-1	2	45.15	
1	ГОСТ 8509-93	Уголок 63х63х5, Лобщ=4080	2	19.63	Рамка
2	ГОСТ 8509-93	Уголок 63х63х5, L=1200	1	5.77	Рамка
.	ГОСТ 17715-72*	Оцинков. кров. сталь толщ. 0,7	3.8	5.6	Лотки, дока СО-2
			2026г. КР		
			Bekobod tumani, Qushchi MFYdagi Qushchi tibbiyot punkti binosini mukammal ta'mirlash (mavjud 50 qatnovli bino ta'mirlash 1-tip OP)ni loyihalash.		
Изм.	Кол.уч	Лист	Н.док	Подпись	Дата
ГИП	Хаїдаров И				
Разраб.	Хаїдаров И				
Н.контр.	Кувондиқов				
			Стадия	Лист	Листов
Поликлиника			РП	31	36
Слуховое окно СО-1.			 "SSM LOYIHA" MCHJ		

Примечания:

1. Прокатные элементы принять из стали С245 по ГОСТ 27772-88*.
2. Соединение деталей изделия выполнять ЭДС, электроды Э42А по ГОСТ 9467-75. Катеты сварных швов по наименьшей толщине свариваемых элементов, сварку производить по всей длине прилегания элементов. Сварные швы должны отвечать требованиям ГОСТ 5264-80, ГОСТ 14771-76.
3. Все стальные конструкции при изготовлении огрунтовать грунтом ГФ-020 в 2 слоя. После монтажа покрасить масляной краской за 2 раза.

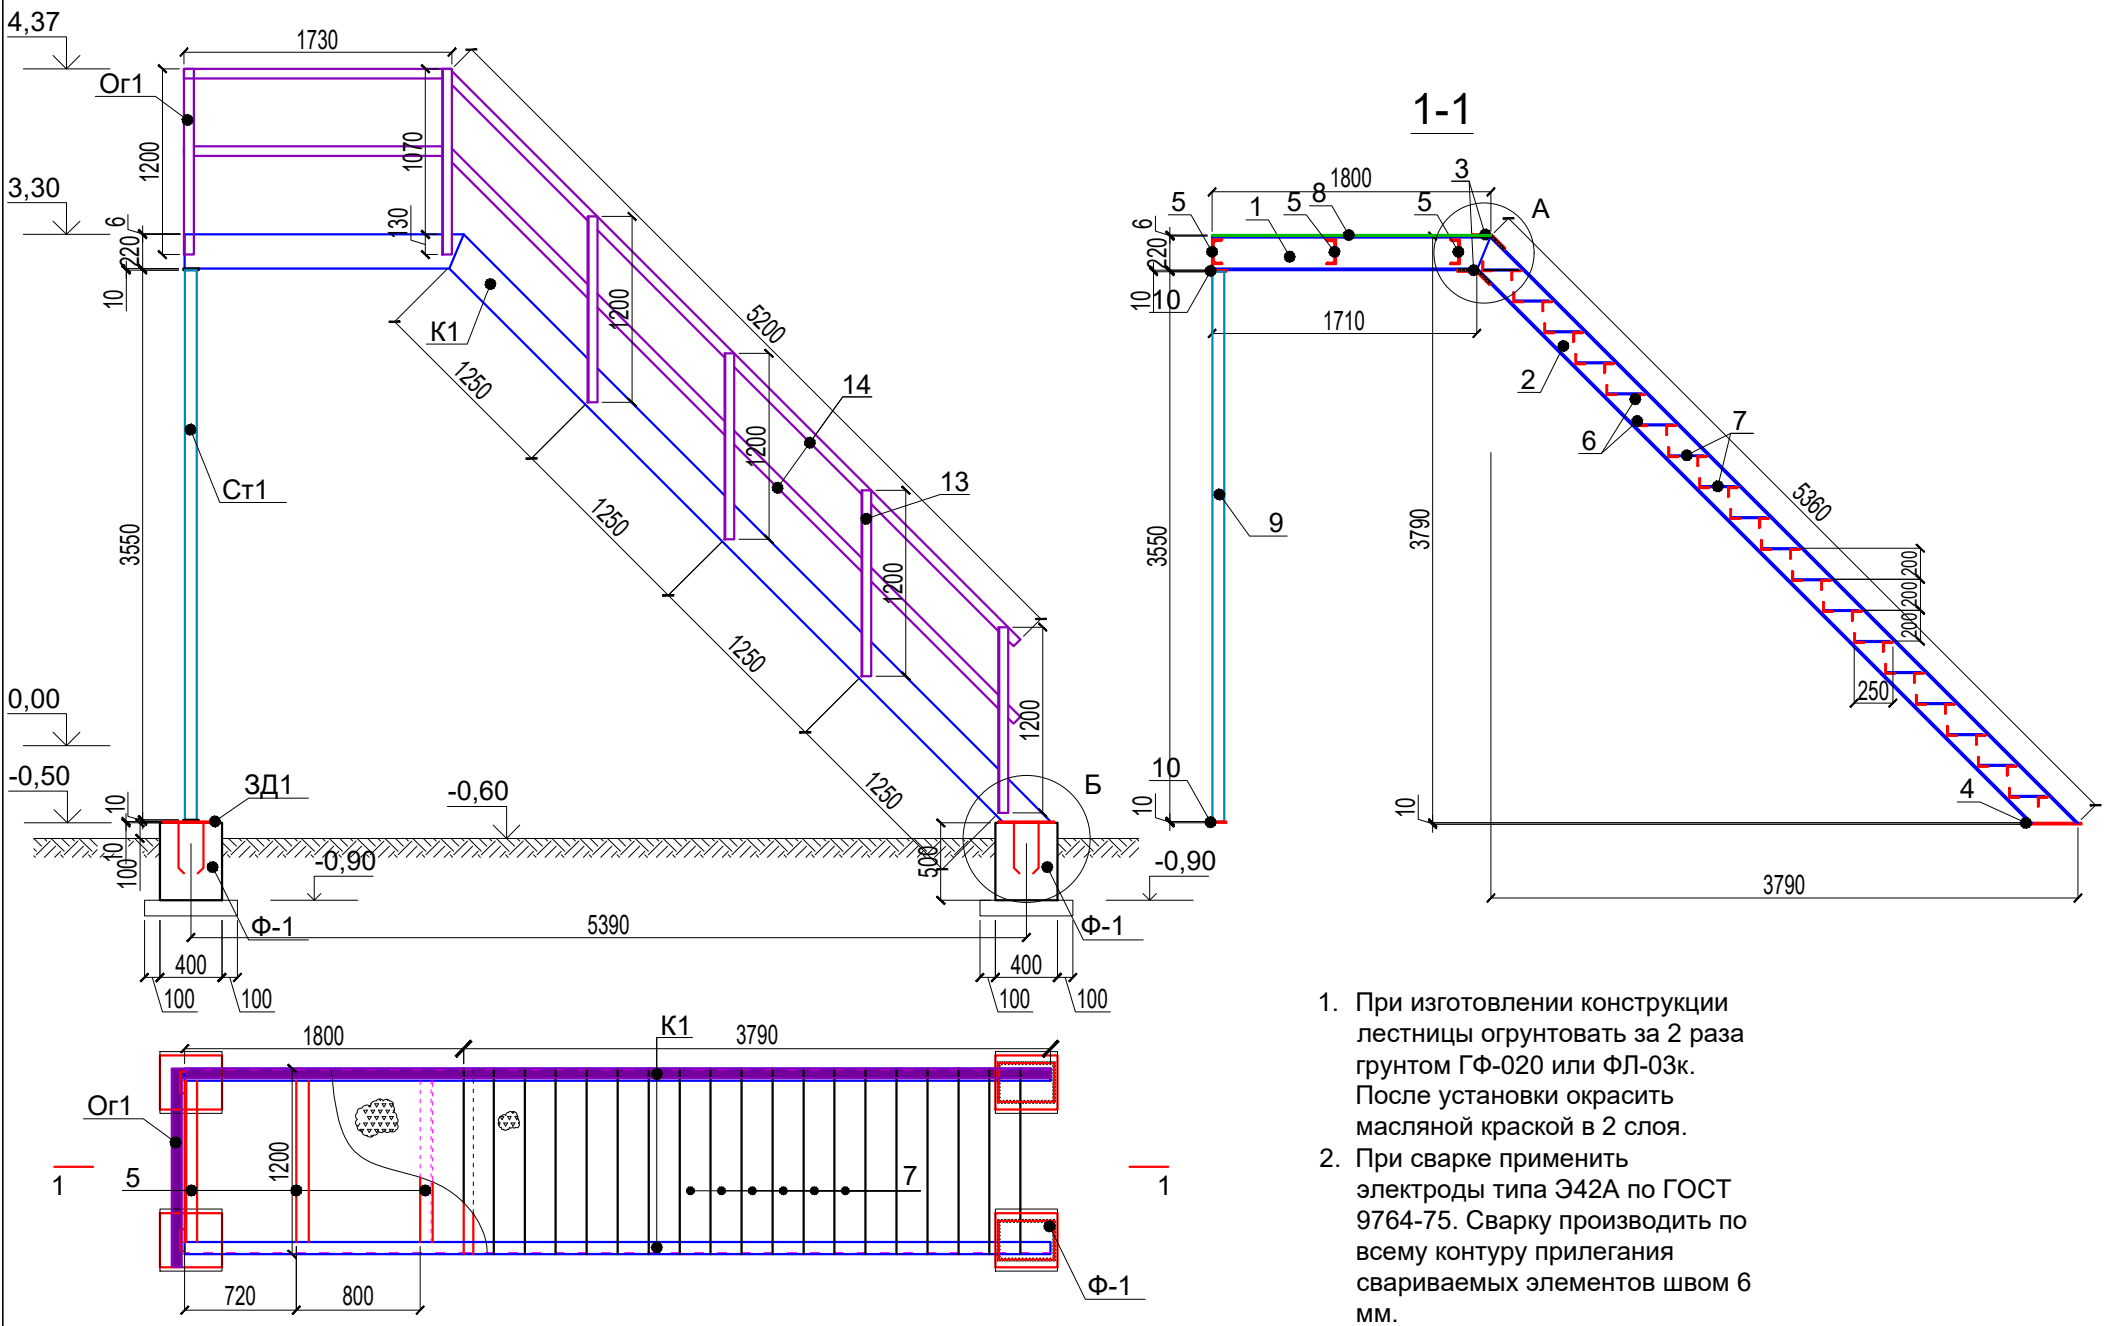

1. При изготовлении конструкции лестницы оштукатурить за 2 раза грунтом ГФ-020 или ФЛ-03к. После установки окрасить масляной краской в 2 слоя.
2. При сварке применить электроды типа Э42А по ГОСТ 9764-75. Сварку производить по всему контуру прилегания свариваемых элементов швом 6 мм.

Спецификация элементов лестницы ЛМ-1

Поз.	Обозначение	Наименование	Кол. шт	Масса ед. кг	Примеч.
		Лестница металлическая ЛМ1	1		
К1	Данный лист	Косоур стальной К1	2	159,39	318.78
5	ГОСТ 8240-89*	[16,L=1180	4	16,76	67.04
6	ГОСТ 8509-89	L63x5, l=1180	36	5,68	204.48
7	ГОСТ 8568-77	Лист рифленный -6x220x1180	18	13,24	238.32
8	то же	Лист рифленный -6x1200x1800	1	110,16	110,16
Ст1		Стойка стальная	2	26.15	52.3
9	ГОСТ 8732-88	Тр. d76x4, L=3550	1	25,21	25,21
10	ГОСТ 19903-84	Лист -10x100x100	2	0,47	0.94
Ф-1		Фундамент Ф-1	4	11.85	47.4
ЗД1		Закладная деталь ЗД1	1	11.85	
11	ГОСТ 19903-84	-10x400x350	1	10,99	
12	ГОСТ 5781-82*	Ø10Al, l=350	4	0,216	0.864
		Бетон кл. В15			0,08м³
		Косоур стальной К1	1	159.4	
1	ГОСТ 8240-89*	[22,L=1800	1	37,80	
2	то же	[22,L=5360	1	112,56	
3	ГОСТ 19903-84	-10x50x250	2	0,98	1.96
4	то же	-10x360x250	1	7,07	
		Ограждение Or1	1	118.8	
13	ГОСТ 8509-89	Стойка L63x5, l=1200	7	5,77	40.4
14	то же	Поручень L63x5, l=п.м.	16,3	4,81	78.4

2026г. KP

Bekobod tumani, Qushchi MFYdagi Qushchi tibbiyot punkti binosini mukammal ta'mirlash (mavjud 50 qatnovli bino ta'mirlash 1-tip OP)ni loyihalash.

Изм. Кол.уч Лист N.док Подпись Дата
ГИП Хаїдаров И
Разраб. Хаїдаров И
Н.контр. Кувондиқов С

Поликлиника


Стадия Лист Листов
РП 32 36

Лестница металлическая. ЛМ-1.



"SSM LOYIHA" MCHJ

План конструкторів

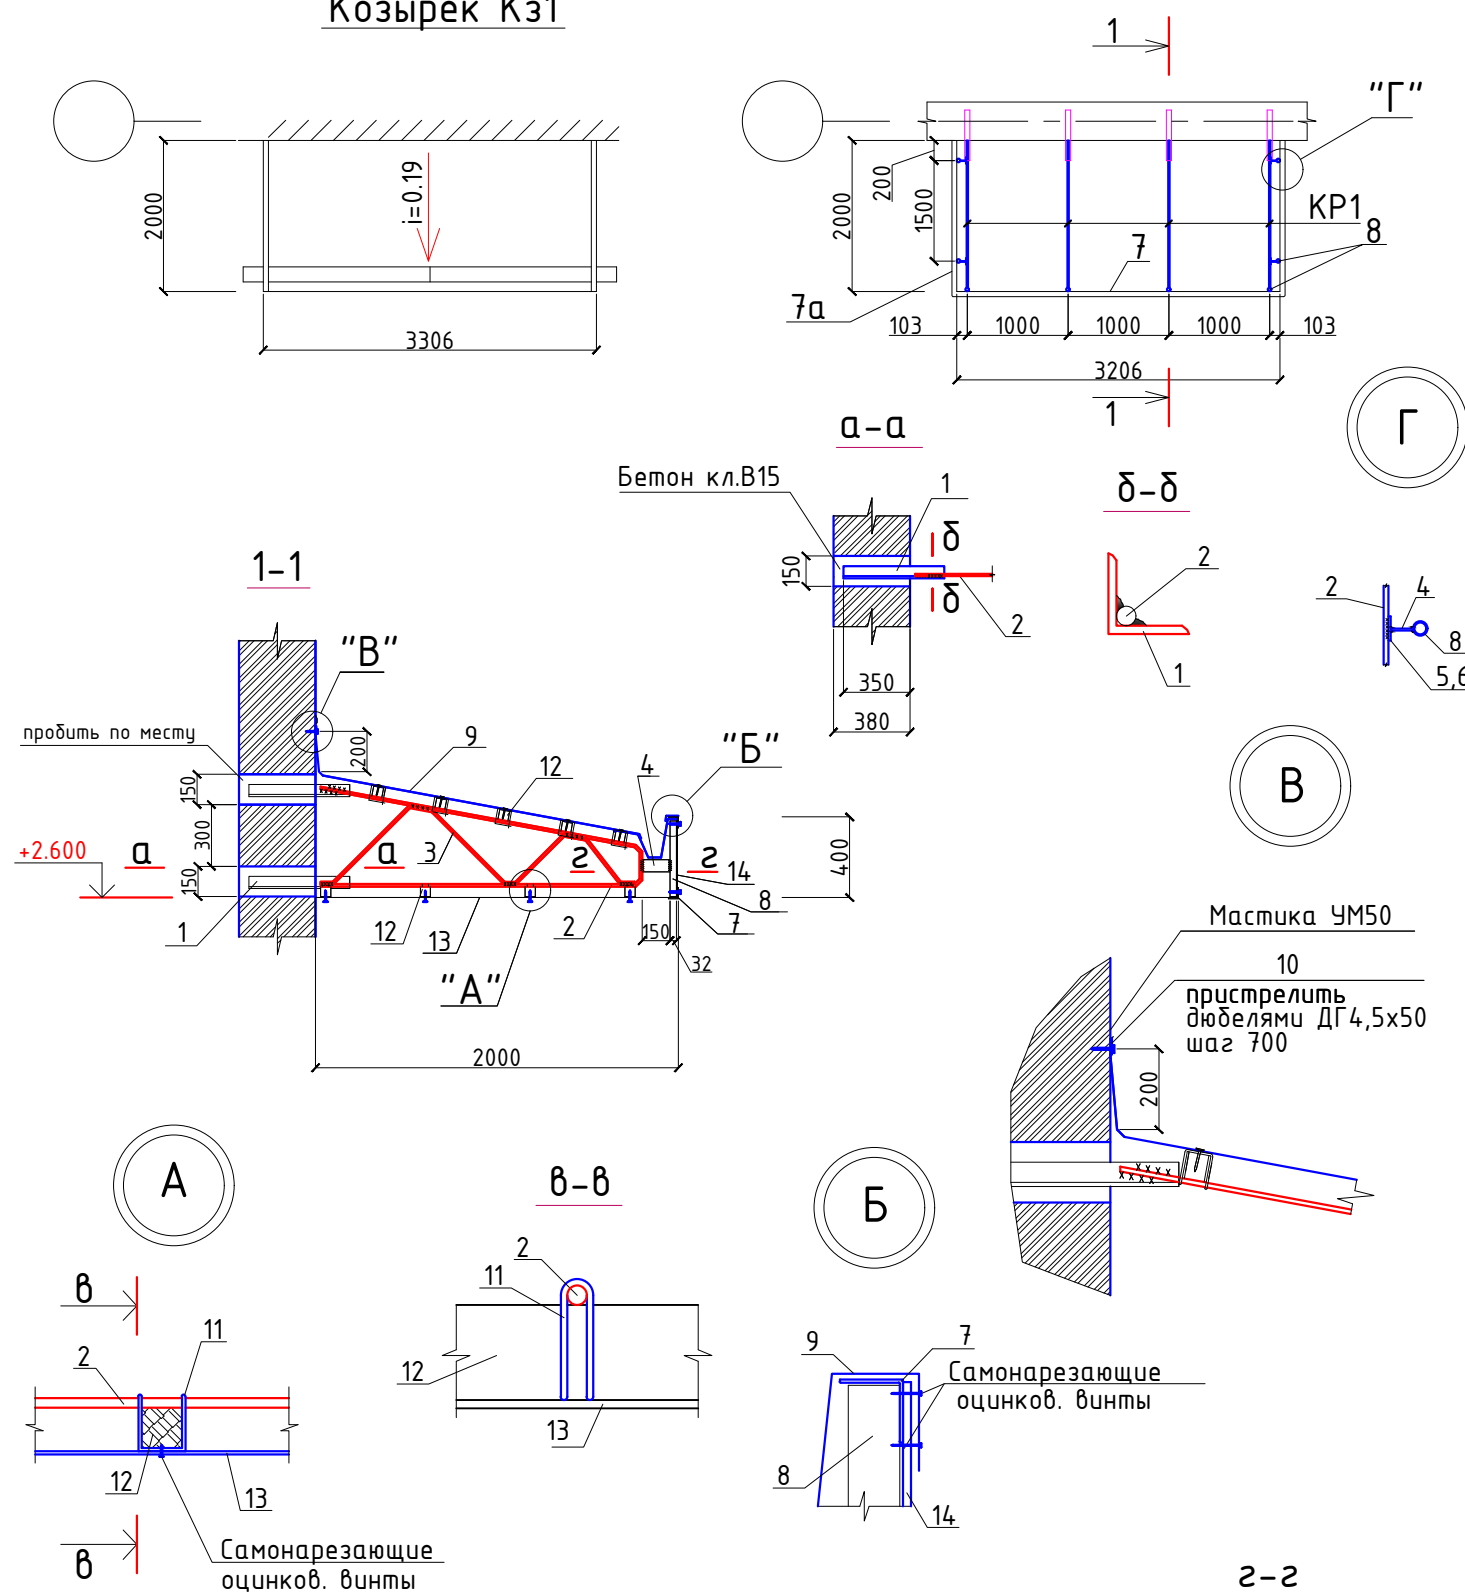




поз	Эскиз
2	

Спецификация материалов на козырек Кз1 (1шт).

Марка Поз	Обозначение	Наименование	Кол шт	Масса ед.кг	Примеч.
КР1		Кронштейн КР1	4	8.16	32.64
1	ГОСТ 8509-86	└ 50x5, L=500	2	1.89	15.12
2	ГОСТ 5781-82*	φ12Al, L=3860	1	3.43	13.72
3	то же	φ8Al, L=2400	1	0.95	3.8
4	ГОСТ 19903-74	- 60x5, L=120	8	0.29	2.32
5	То же	- 60x5, L= 300	11.92 8	0.72	5.76
6		- 60x5, L= 200	8	0.48	3.84
7	ГОСТ 8509-86	L50x5, L=3000	52.78 2	11.31	22.62
7а	То же	L50x5, L=2000	4	7.54	30.16
8	ГОСТ 8732-88	Тр d32x3, L= 350	2.8 8	0.75	
9	ГОСТ 17715-72*	Оцинков. кров. сталь толщ. 0,7	7.6	0.56	м2
10	ГОСТ 103-76*	- 40x4, L= 2900	1	3.71	
11	ГОСТ 7348-81	Проволока φ4Bl	13.5	0.099	м
12	ГОСТ 8486-66*	Брусok 50x60(h) L=3200	9	0.0096	м3
13		Пластик S=м2	6.6		
14		Алюбонд S=м2	4.2		

1. Козырек Кз1 устанавливается над крыльцами К1.
2. Сварку производить электродами типа Э42 по ГОСТ 9764-75* швом 6 мм по всему контуру прилегания свариваемых элементов.
3. Металлические изделия козырька после изготовления окрасить эмалью ПФ115 за 2 раза по грунтовке ПФ170.

						2026г.	КР
						Bekobod tumani, Qushchi MFYdagi Qushchi tibbiyot punkti binosini mukammal ta'mirlash (mavjud 50 qatnovli bino ta'mirlash 1-tip OP)ni loyihalash.	
Изм.	Кол.уч	Лист	N.док	Подпись	Дата		
ГИП		Хайдаров И				Поликлиника	Стадия
Разраб.		Хайдаров И					Лист
Н.контр.		Кувондиков С					Листов
						РП	35
							36
						Козырек Кз1.	 "SSM LOYIHA" MCHJ

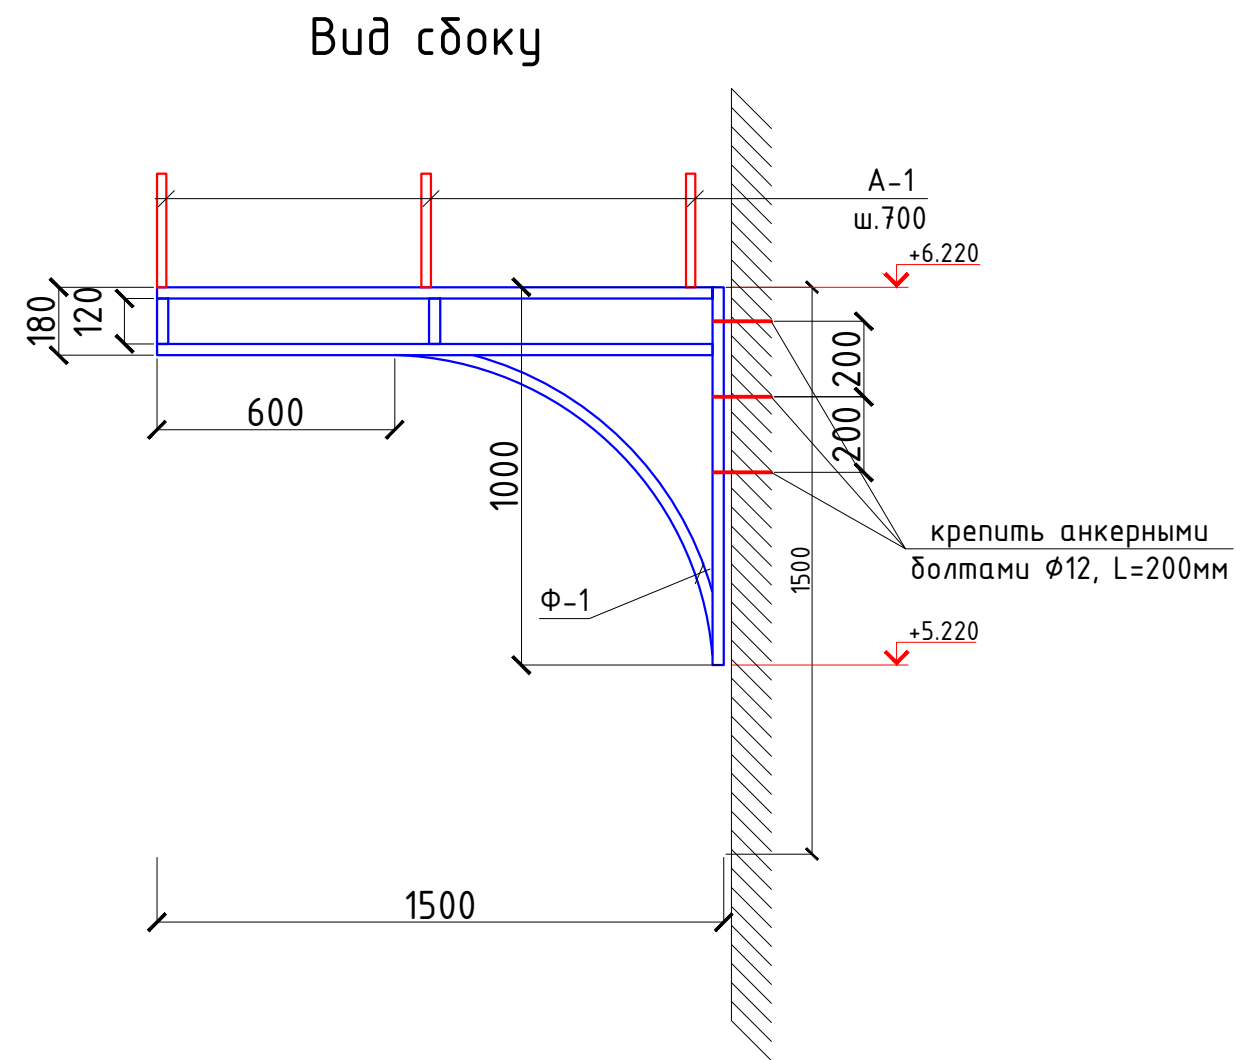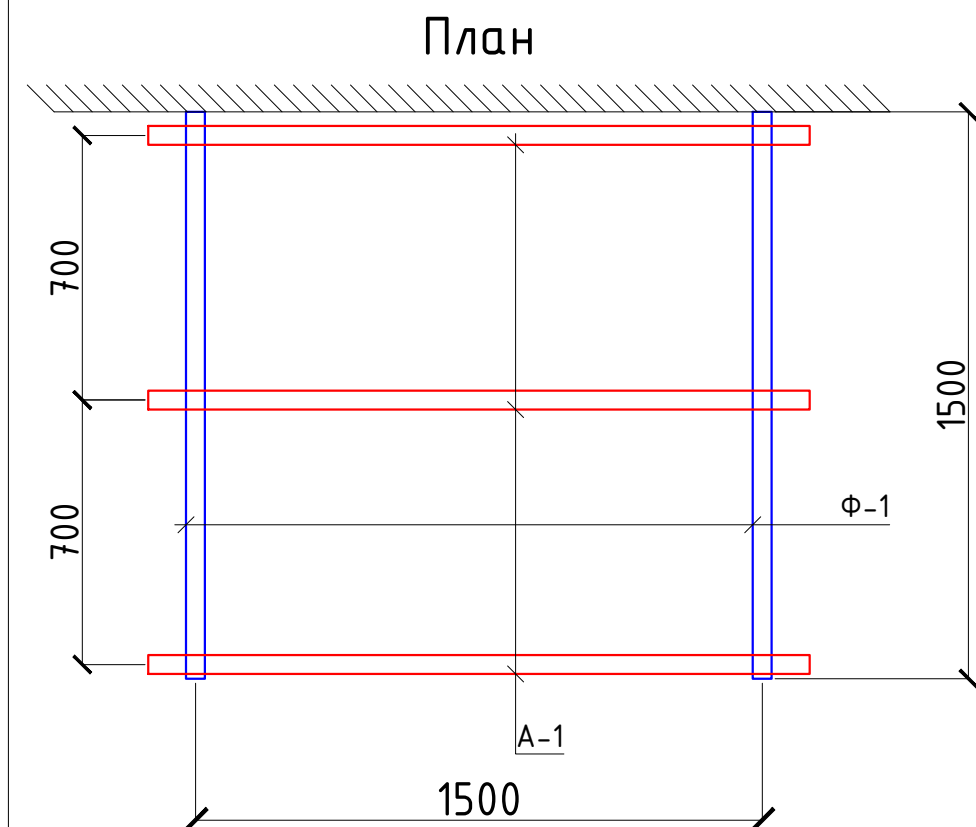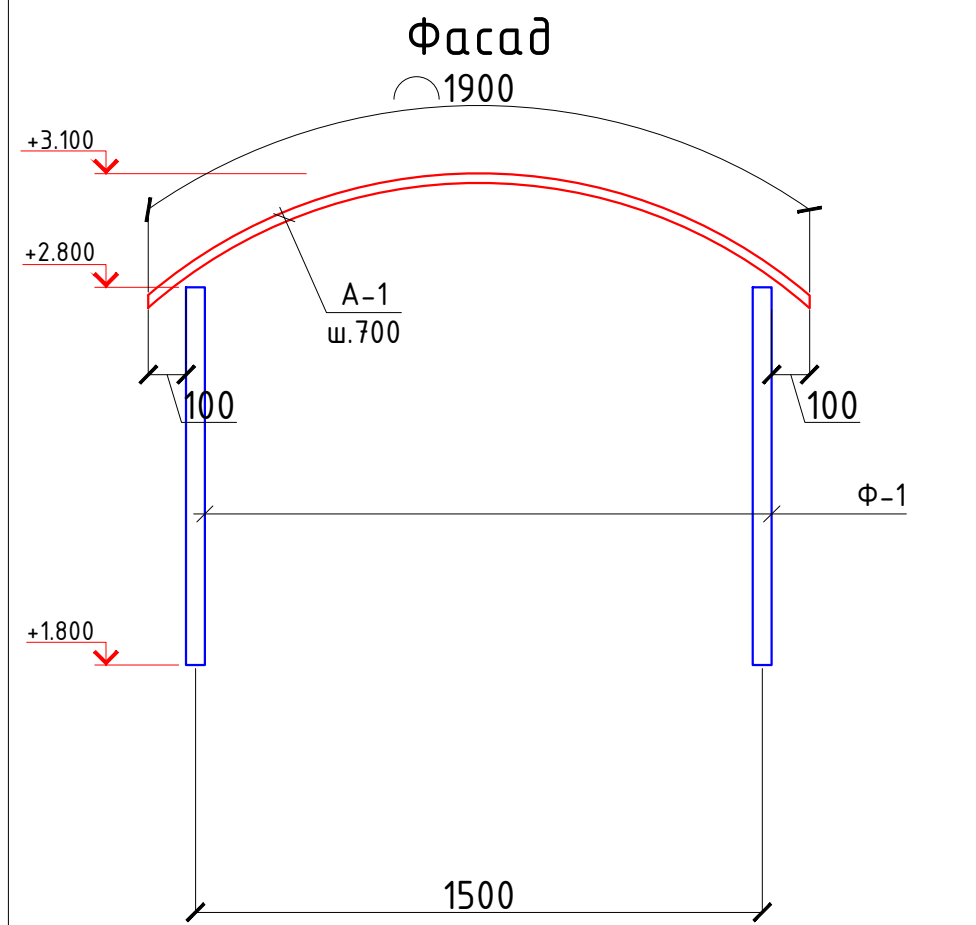

Спецификация расхода материалов на козырек Кз-2

Поз.	Обозначение	Наименование	Кол.	Масса ед.,кг.	Примечание
		Козырек Кз-2	1		
Ф-1	Данный лист	Ферма Ф-1	2		
1	ГОСТ 8545-80	Труба $\square$ 40x30x3, L=п.м.	5.5	3.36	18.48
A-1	ГОСТ 8545-80	Труба $\square$ 40x30x3, L=1900мм	3	6.38	19.14
	ГОСТ Р 50744-85	Профлист t=0.5мм S=m2		2.9 м2	2.9 м2
			2026г.		
			КР		
			Bekobod tumani, Qushchi MFYdagi Qushchi tibbiyot punkti binosini mukammal ta'mirlash (mavjud 50 qatnovli bino ta'mirlash 1-tip OP)ni loyihalash.		
Изм.	Кол.уч	Лист	Н.док	Подпись	Дата
ГИП			Хаїдаров И		
Разраб.			Хаїдаров И		
Н.контр.			Кувондиқов С		
			Поликлиника		
			Козырек Кз-2.		
			Стадия	Лист	Листов
			РП	36	36
			 "SSM LOYIHA" MCHJ		

- Сварку производить электродами Э-42 по ГОСТ 9467-75. Высоту катета сварных швов принять равной минимальной толщине свариваемых элементов. Длина шва по длине сопряжения.
- Все металлические элементы после сварки должны быть очищены и окрашены эмалью ПФ-115 ГОСТ 6465-76 в цвет козырька за 2 раза по грунтовке ГФ-021 ГОСТ 25129-82.
- Покрытие козырька выполнить плитой канальной из поликарбоната типа "Lexan GR1210" толщиной 20 мм. Крепление плиты к квадратной арматуре выполнить винтами М6х40 по ГОСТ 17473-72.
- В квадратной арматуре поз. А-1 предварительно просверлить отверстия $\Phi 6$ мм с шагом 300 мм для крепления канальной плиты. Количество отверстий - 7шт.
- Торец и нижнюю часть козырька зашить сайдингом из профиля ПВХ -4.9 п.м.
- Примыкание козырька к наружной стене промазать силиконовой мастикой по всей длине.