

РЕСПУБЛИКА УЗБЕКИСТАН
ГОРОД ТАШКЕНТА ТАШКЕНТА ОБЛАСТИ

ООО "SSM LOYIHA"



РАБОЧИЙ ПРОЕКТ

Bekobod tumani, Qushchi MFYdagi Qushchi tibbiyot punkti
binosini mukammal ta'mirlash (mavjud 50 qatnovli bino
ta'mirlash 1-tip OP)ni loyihalash.

ГП

Г.Джизак - 2026 г.

РЕСПУБЛИКА УЗБЕКИСТАН
ГОРОД ТАШКЕНТА ТАШКЕНТА ОБЛАСТИ

ООО "SSM LOYIHA"



РАБОЧИЙ ПРОЕКТ

Bekobod tumani, Qushchi MFYdagi Qushchi tibbiyot punkti
binosini mukammal ta'mirlash (mavjud 50 qatnovli bino
ta'mirlash 1-tip OP)ni loyihalash.

ГП

Директор:
ГИП:

Кувондигов Ш
Хайдаров И

Г.Джизак - 2026 г.

Экспликация

Лист	Наименование	Примеч.
1	Общие данные	BR -1.
2	Ситуационный генплан	BR -2.
3	Топосёмка	BR -3.
4	Генплан благоустройства и дорожных покрытий	BR -4.
5	Разбивочный генплан зданий и сооружения и дороги и площадок	BR -5.
6	Генплан вертикальной планировки и ирригации	BR -6.
7	Генплан по противопожарным мероприятиям	BR -7.
8	Сводный план инженерных ситей	BR -8.


Ведомость ссылочных и прилагаемых документов

Лист	Наименование	Примеч.
ШНҚ 2.07.01-23	Планирование развития и застройки территорий городских и сельских населенных пунктов	
ГОСТ-21.508-20	Генеральные планы предприятий, сооружений и жилищно-гражданских объектов	
РСТ Уз 21.204-20	Условные графические обозначения и изображения элементов генеральных планов и сооружений транспорта	
ГОСТ-21.102-79	Общие данные по рабочим чертежам	
ШНҚ 2.01.01-22	Климатические и физико-геологические данные для проектирования	
КМК 2.07.03-97	Ограждения территорий предприятий, зданий и сооружений	
ШНҚ 2.07.02-22	Проектирование среды жизнедеятельности с учетом потребностей инвалидов и маломобильных групп населения	
ШНҚ 2.01.02-04	Пожарная безопасность зданий и сооружений	

БАЛАНС ТЕРРИТОРИИ			
Номер помеще ние	Наименование	Площадь м²	%
1	2	3	4
1	Площадь застройки	300.0	36.1
2	Площадь дорог и площадок	325.7	39.2
3	Площадь озеленения	204.0	24.6
5	Общая площадь участка	830	100.0

Проект отвечает требованиям действующих нормативных документов, правил инструкции и государственных стандартов

Главный инженер проекта: _____

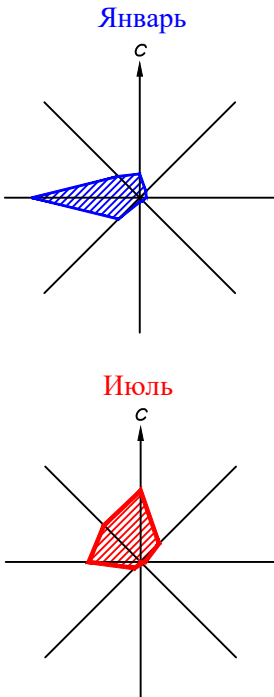

TUSHUNTIRISH YOZUVI

Toshkent viloyati, Bekobod tumani, Qushchi mahallasi hududida Qushchi tibbiyot punkti binosini mukammal ta’mirlash (mavjud 50 qatnovli bino ta’mirlash 1-tip OP)ni loyihalash.

Umumiy ma'lumotlar

Ishchi loyiha Toshkent viloyati Qurilish bosh boshqarmasi tomonidan tasdiqlangan loyiha topshirig'iga asosan ishlab chiqilgan bo'lib, 2026-05-01 12:31 y. 1727-1727220-266349 -sonhujjatga muvofiq tayyorlangan hamda M 1:500 masshtabdagi topografik suratga olish ishlari asosida bajarilgan.

- Obyekt Toshkent viloyati, Bekobod tumani, Qushchi mahallasi hududida Qushchi tibbiyot punkti binosini mukammal ta’mirlash (mavjud 50 qatnovli bino ta’mirlash 1-tip OP)ni loyihalash. joylashgan; - Obyekt turar-joy va jamoat binolari zonasiga mansub bo’lib, aholi punktining amaldagi va avvalgi bosh rejasiga asosan joylashgan; - Obyekt muhandislik tarmoqlari bilan ta’minlangan; Obyekt Toshkent viloyati, Bekobod tumani, Qushchi mahallasi hududida Qushchi tibbiyot punkti binosini mukammal ta’mirlash (mavjud 50 qatnovli bino ta’mirlash 1-tip OP)ni loyihalash. aholi yashash punkti chegarasida joylashgan.

Yer uchastkasining umumiy maydoni -- 0.083 ga (830 m²).

Loyihalanayotgan inshootlarning tarkibi va hajmi

Mavjud bino bo'zilib joyidan qo'shimcha 18.0x13.0 o'lchamdagi yangi 2 qavatli bino joylashtirilgan mavjud yo'llar asfal qoplama bilan qoplangan bino sirti bo'ylab beton qoplamalar qoplanishi ko'zda tutilgan.

Iqlimiy va muhandislik-geologik sharoitlar

Loyihalashtirilayotgan obyektning yer uchastkasi 25,1 C iqlim (klimat) hududda joylashgan. Havo harorati: O’rtacha yillik harorat: + 25,1 C Eng baland harorat: + 45 C Eng past harorati: -20 C Shamolning yo’nalishi: Iyun-avgust oylarida - shimoliysharqdan esadi. Dekabr-fevral oylari - sharq tomonga esadi. Obyekt qurilishini loyihalashtirish jarayonida erroziya (yemirilish), seldan saqlash, suv va shamol erroziyasidan saqlanish tadbirlari belgilansin.

Bosh reja va obodonlashtirish

Loyihada hududni obodonlashtirish nazarda tutilgan: eni kamida 3.5-4.5 m bo'lgan yo'llar asfalt qoplama bilan qoplanmoqda bino sirti bo'ylab -beton yo'llar qurish; taktil belgilari va yorug'lik qaytaruvchi bo'yoq bilan belgilangan piyodalar yo'laklarini tashkil etish; yong'inga qarshi qalqonlar, o'rindiqlar va chiqindi qutilarini o'rnatish; buta va maysazorlar ekish orqali hududni ko'kalamzorlashtirish.

Muhandislik tarmoqlari

Loyihada qurilish hududiga to'g'ri keladigan mavjud yer osti va yer usti muhandislik kommunikatsiyalarini ko'chirish yoki demontaj qilish nazarda tutilgan. Maydonlarni yoritish energiya tejamkor yoritish moslamalari orqali amalga oshiriladi.


Yong'in xavfsizligi

Yong'inga qarshi qalqonlar, erkin harakatlanish yo'laklari va yong'in texnikasi uchun kirish yo'llari ta'minlanadi. Hududni yoritish CHиП talablari asosida amalga oshiriladi. Ekologik va sanitariya talablari

Obyektни qurish va undan foydalanishda tabiatni muhofaza qilish, sanitariya-gigiyena va yong'in xavfsizligi talablariga qat'iy rioya qilinishi, atrof-muhitning ifloslanishiga yo'l qo'yilmasligi lozim.

Xulosa

Mazkur ishchi loyiha amaldagi qurilish me'yorlari, ГОСТ va CHиП talablariga muvofiq ishlab chiqilgan hamda texnik topshiriqqa to'liq mos keladi. Manfaatdor tashkilotlar bilan kelishilgandan so'ng loyiha amalga oshirishga joriy etiladi.

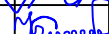
						2026-год				ГП	
						Bekobod tumani, Qushchi MFYdagi Qushchi tibbiyot punkti binosini mukammal ta'mirlash (mavjud 50 qatnovli bino ta'mirlash 1-tip OP)ni loyihalash.					
Изм.	Кол.	Лист	№ док	Подпись	Дата				Стадия	Лист	Листов
ГИП		Хаўдаров И				Генеральный план			РП	1	9
Разраб.		Хаўдаров И									
Н.контр		Кувондиқов С									
						Общие данные				"SSM LOYIHA" MCHJ	



ШАРТЛИ БЕЛГИЛАР

- Лойиҳалаштирилган бино ва иншоот
- Мавжуд бино ва иншоот
- Ободонлаштириладиган ҳудудлар
- Худуд чегараси
- Бузилиши керак бўлган бино

Экспликация помещений		
Номер помеще- ние	Наименование помещения	Площадь м²
1	2	3
Проектируемые здание и сооружение		
1	Сдание семейной клиники	264.2
2	Автостоянка	
3	Выгреб на 8 м3	
4	МТУ и типовой насос	5.0
5	Трансформатор	
6	Пожарный водоём 50м3 (1шт)	
7	Пожарный щит и ящик для песка	
8	Ворота (2шт)	
9	Калитка	
	ИТОГО	264.20


БАЛАНС ТЕРРИТОРИИ			
Номер помеще- ие	Наименование	Площадь м²	%
1	2	3	4
1	Площадь застройки	300.0	36.1
2	Площадь дорог и площадок	325.7	39.2
3	Площадь озеленения	204.0	24.6
5	Общая площадь участка	830	100.0

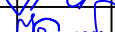						2026-год				ГП				
						Bekobod tumani, Qushchi MFYdagi Qushchi tibbiyot punkti binosini mukammal ta'mirlash (mavjud 50 qatnovli bino ta'mirlash 1-tip OP)ni loyihalash.								
Изм.	Кол.	Лист	№док	Подпись	Дата									
ГИП		Хаўдаров И				Генеральный план			Стадия	Лист	Листов			
Разраб.		Хаўдаров И							РП	1	9			
Н.контр		Кувондиқов С												
						Ситуационный генплан				"SSM LOYIHA" MCHJ				

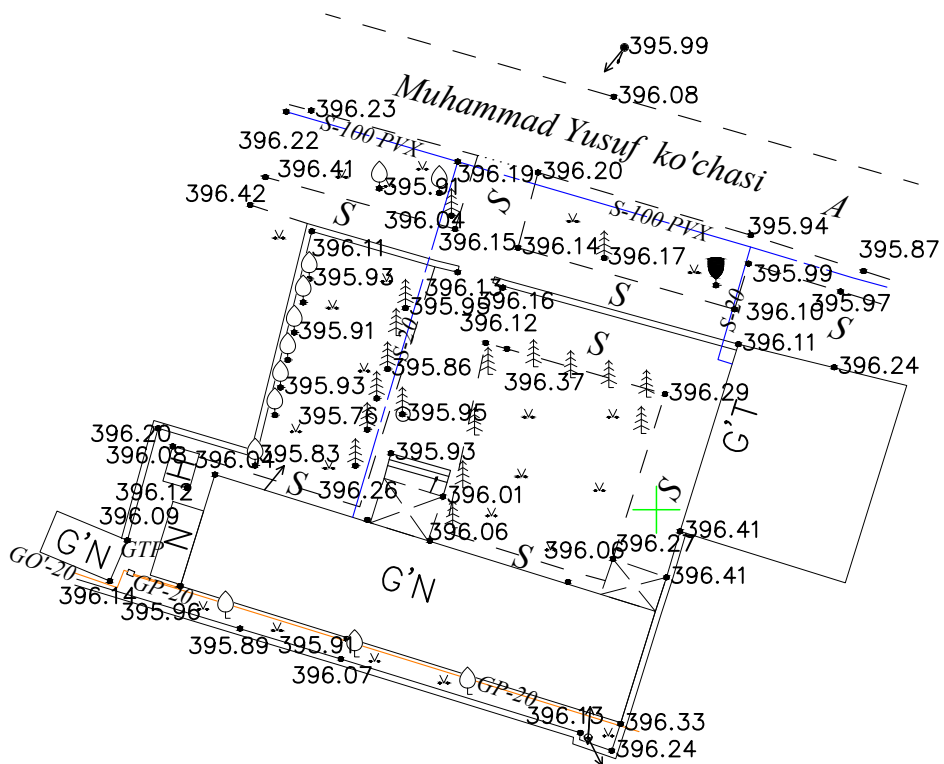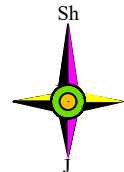

1 из 1 АФИК МА'ЛUMOTNI MARKAZLASHTIRILGAN TOPOGRAFIK MA'LUMOTLAR BAZASI
«ТОПОГРАФИЯ» МА'ЛUMOTLAR BAZASI) GA KIRITILGANLIGI TO'G'RISIDA
XABARNOMA

Ro'yxatga olish raqami:	106573
Ro'yxatga olingan sana:	2026-04-29 10:32:37
Obyekt nomi:	Bekobod tumani Qushchi MFY dagi Qushchi tibbiyot punkti binosini mukammal ta'mirlash (mavjud 50 qatnovli bino ta'mirlash 1-tip OP)
Joylashuv manzili:	Toshkent viloyati - Bekobod
Ixtisoslashgan tashkilot:	QURILISHDA MUHANDISLIK QIDIRUVLARI GEOAXBOROT SHAHARSOZLIK KADASTRI LOYIHA ILMIY-TEKSHIR MCHJ
Topografik materialni tekshirgan ekspert:	IYABERGANOV QOBUL KURAKBOYEVICH
Kordinata tizimi:	Davlat
Balandlik tizimi:	Болтиқ бўйи 1977
Mashtab:	500
Ish xajmi:	0.2 gektar
Topografik ishlar bajarilgan (yakunlangan) sana:	2026-05-22
Topografik ishlar maqsadi:	Yangi qurilish loyiha oldi xujjatlarini ishlab chiqish uchun
Amal qilish muddati:	2027-04-29

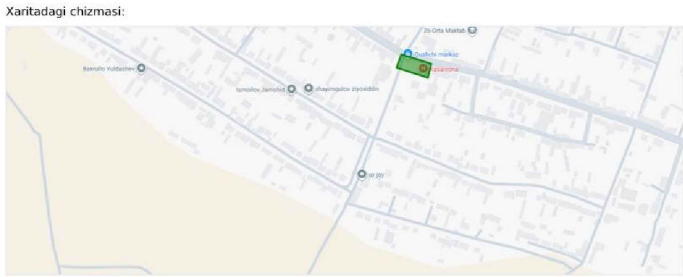

Ijrochi tashkilot:
Qurilishda muxandislik qidiruvlari, geoaxborot va shaxarsozlik kadastri ilmiy-tekshirish instituti

Ma'lumotlar to'g'riligini mobil telefonda QR-kodni skaner qilish yoki topografiya.uz sahifasida ro'yxatga olish raqamini kiritish orqali tekshirish mumkin




Y.O.M.T. shartli belgilari

	S-159	Suv tarmog'i
	K-150	Oqava suv tarmog'i
	KB-150	Bosimli oqava suv tarmog'i
	KS-150	Yomg'ir suvlari tarmog'i
	GP-219	Gaz tarmog'i
	Dr-150	Drenaj tarmog'i
	2I-133	Issiqlik quvvati tarmog'i
		Yuqori kuchl. elektr simi
		Past kuchl. elektr simi
	TED	Tortuvchi elektr drenaji simi
	2A	Aloqa simi

Xizmatda foydalanish uchun

- "Mualliflik huquqi va turdosh huquqlar to'g'risida"gi Qonunga muvofiq mazkur mualliflik mahsuloti ishlab chiqaruvchi bilan kelishmasdan to'liq yoki qisman ko'paytirilishi, chop etilishi, tarqatilishi, shuningdek uchinchi tomonga berilishi mumkin emas va mualliflik huquqlarining buzilishi O'zbekiston Respublikasining amaldagi qonunchiligiga muvofiq javobgarlikka tortilishga sabab bo'ladi.
- Ushbu mahsulotni O'zbekiston Respublikasi norezidentlariga taqdim etish faqatgina O'zbekiston Respublikasi Vazirlar Mahkamasining ruxsati bilan amaldagi qonunchilikka muvofiq belgilangan tartibda amalga oshiriladi.
- Pudratchi (buyurtmachi) yer ishlarini boshlashdan oldin albatta ekspluatatsiya tashkilotlari vakillarini chaqirishlari shart.

Lavozimi		F.I.SH.	Imzo	Sana	M.O'.	Buyurtmachi: "TOSHKENT VILOYATI HOKIMLIGI YAGONA BUYURTMACHI XIZMATI" DM			Texnik hujjat № 183	
Direktor		Kadirov SH.Y.				Obyekt: Toshkent viloyati, Bekobod tumani "Qushchi" MFYdagi qishloq tibbiyot punkti binosini mukammal ta'mirlash.			Shartnoma № 28/9-4910	
Texnik bo'lim bosh.		Iyaberganov Q. K.								
Bo'lim bosh.		Ismoilov U.Y.								
Bo'l. bosh mut.		Mirxakimov M.M.								
Partiya bosh.		Tulyaganov A.B.				IV 2026	Bosqich	Varaq	Varaqlar	
								1	1	
Topog.	Yer u.	Azizov A.A.			Topografik syomka Mashtab 1: 500 Koordinata sistemasi SK-42 Balandlik sistemasi Boltiq bo'yi Relyef qirqimi har 0.5 m.da	"O'zGASHKLITI" MChJ Toshkent shahar va viloyat filiali  Toshkent sh. "___"_____2025 y.				
	Yer o.	Mirxakimov M.M.								
Eksplikatsiya g.		Nabijonova Sh.A.								
Guruh rah.		Pulatova H.M.								
Chizmachi		Pulatova H.M.								

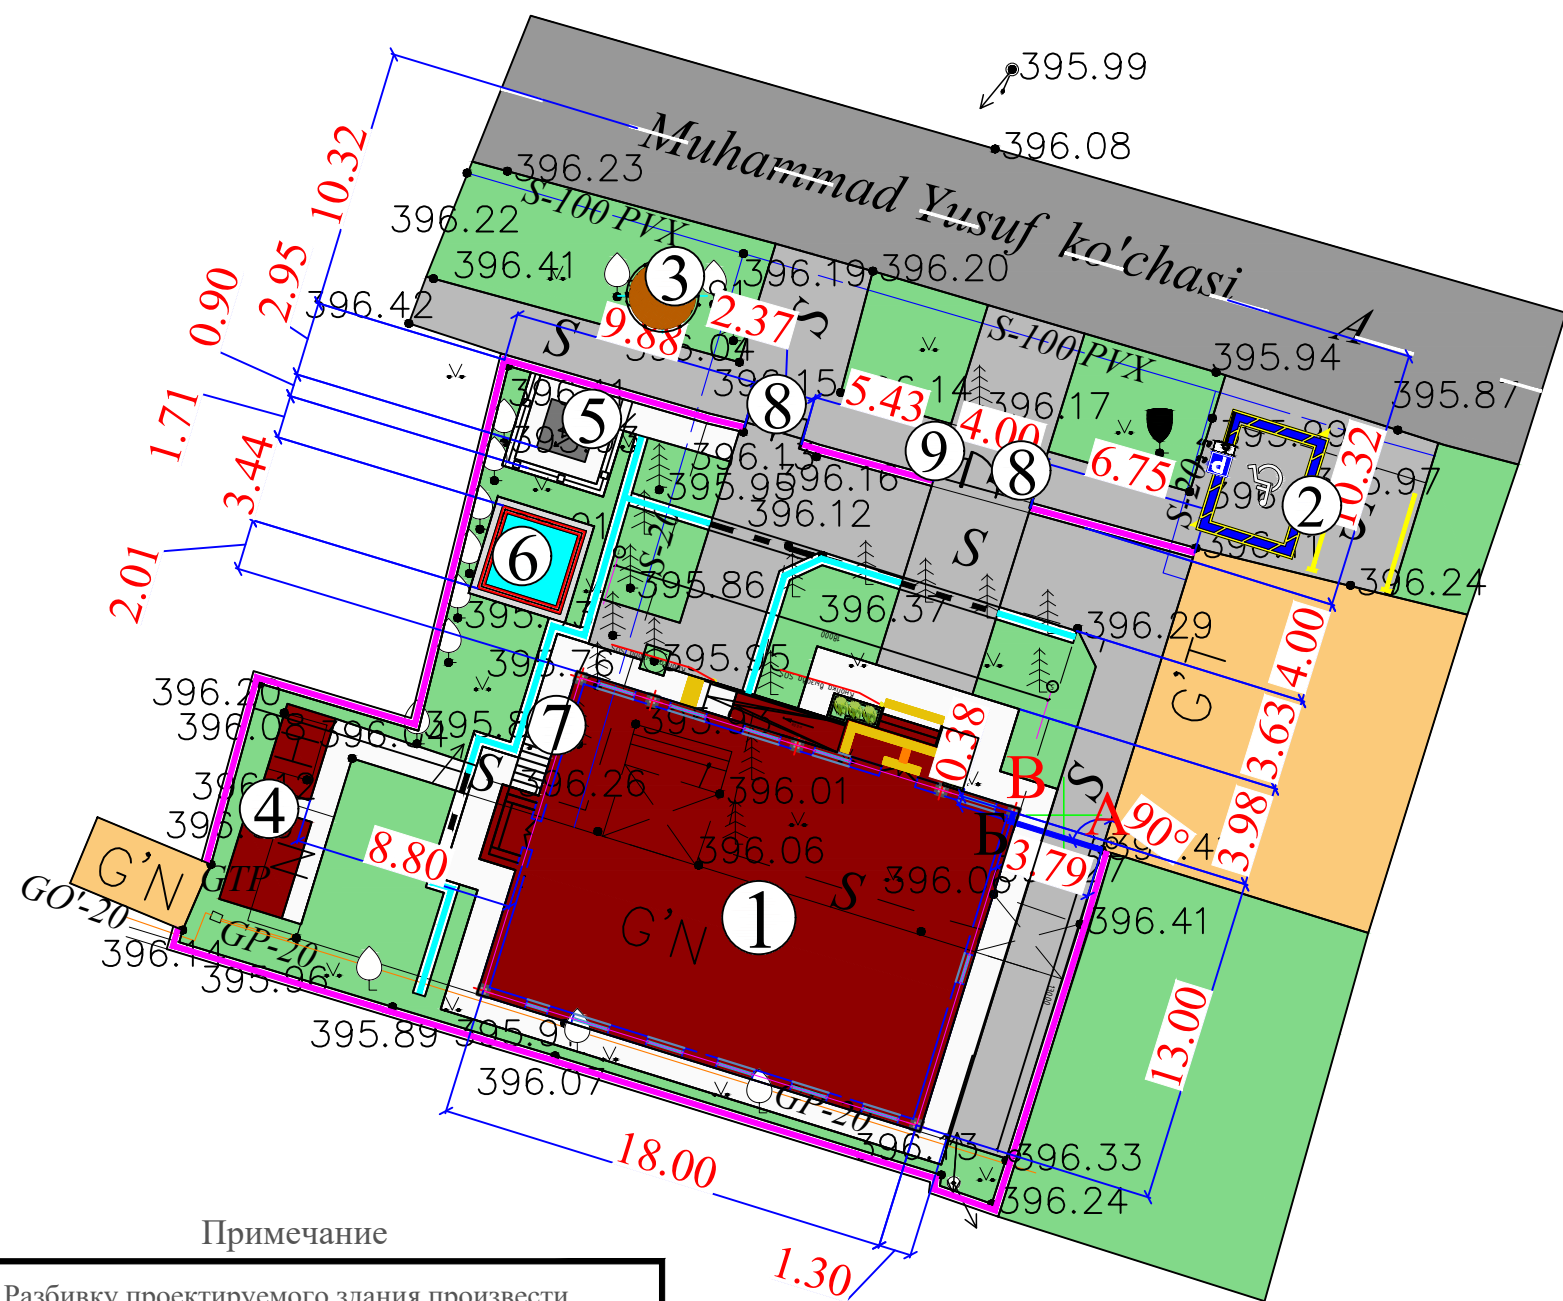

ШАРТЛИ БЕЛГИЛАР

- Лойиҳалаштирилган бино ва иншоот
- Мавжуд бино ва иншоот
- Ободонлаштириладиган ҳудудлар
- Худуд чегараси
- Бузилиши керак бўлган бино


Экспликация помещений		
Номер помеще- ние	Наименование помещения	Площадь м²
1	2	3
Проектируемые здание и сооружение		
1	Сдание семейной клиники	264.2
2	Автостоянка	
3	Выгреб на 8 м3	
4	МТУ и типловой насос	5.0
5	Трансформатор	
6	Пожарный водоём 50м3 (1шт)	
7	Пожарный щит и ящик для песка	
8	Ворота (2шт)	
9	Калитка	
	ИТОГО	264.20

Примечание

1. Разбивку проектируемого здания произвести от существующего здания. От точки А до точки Б под углом $\angle A 90.0$ гр $L=3.79$ м. От точки Б до точки В под углом $\angle B 90.0$ гр $L= 0.38$ м. под углом $\angle B 90.0$ гр.
2. Далее разбивку произвести по чертежу.
3. Все размеры даны в метрах.

БАЛАНС ТЕРРИТОРИИ			
Номер помеще- ние	Наименование	Площадь м²	%
1	2	3	4
1	Площадь застройки	300.0	36.1
2	Площадь дорог и площадок	325.7	39.2
3	Площадь озеленения	204.0	24.6
5	Общая площадь участка	830	100.0

						2026-год				ГП			
						Bekobod tumani, Qushchi MFYdagi Qushchi tibbiyot punkti binosini mukammal ta'mirlash (mavjud 50 qatnovli bino ta'mirlash 1-tip OP)ni loyihalash.							
Изм.	Кол.	Лист	№док	Подпись	Дата	Генеральный план			Стадия	Лист	Листов		
ГИП		Хаўдаров И							РП	1	9		
Разраб.		Хаўдаров И											
Н.контр		Кувондиқов С				Ситуационный генплан				"SSM LOYIHA" MCHJ			

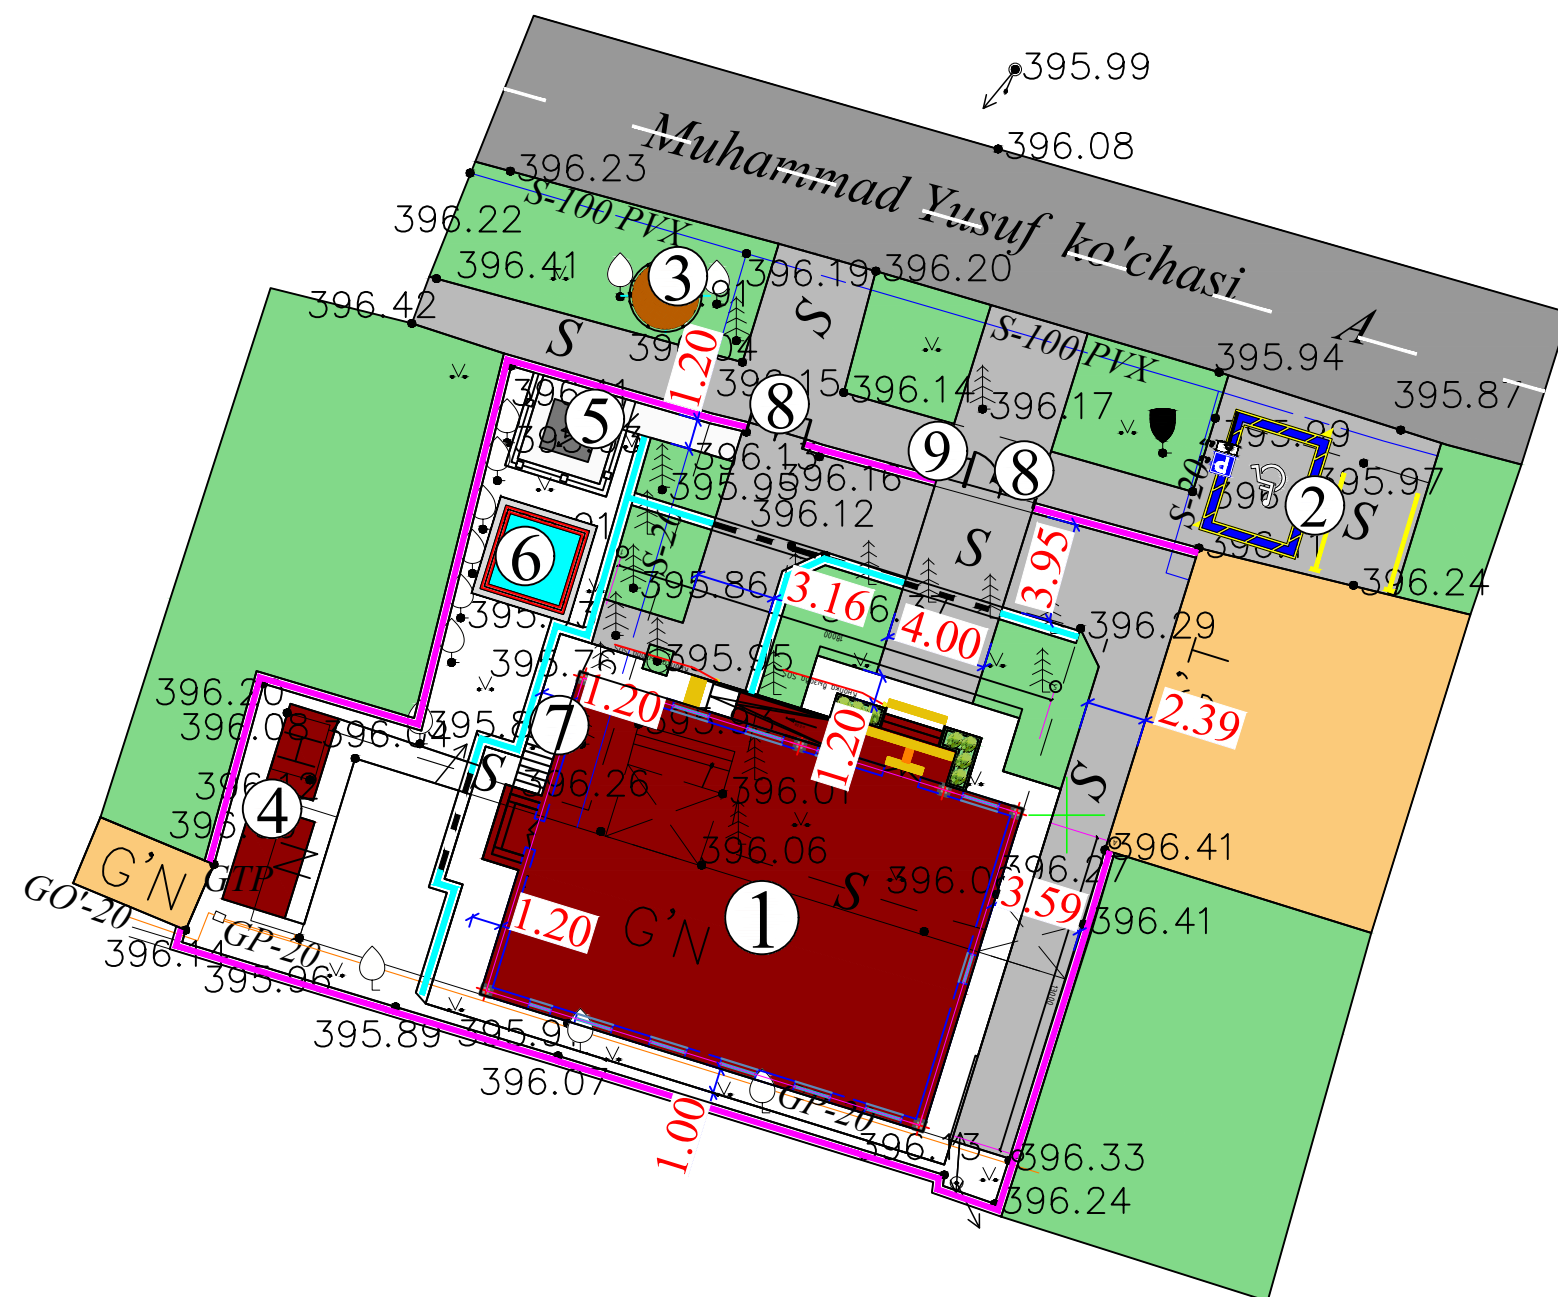


ШАРТЛИ БЕЛГИЛАР



- Лойиҳалаштирилган бино ва иншоот
- Мавжуд бино ва иншоот
- Ободонлаштириладиган ҳудудлар
- Худуд чегараси
- Бузилиши керак бўлган бино

Экспликация помещений		
Номер помеще-ние	Наименование помещения	Площадь м²
1	2	3
Проектируемые здание и сооружение		
1	Сдание семейной клиники	264.2
2	Автостоянка	
3	Выгреб на 8 м³	
4	МТУ и типловой насос	5.0
5	Трансформатор	
6	Пожарный водоём 50м³ (1шт)	
7	Пожарный щит и ящик для песка	
8	Ворота (2шт)	
9	Калитка	
	ИТОГО	264.20

БАЛАНС ТЕРРИТОРИИ			
Номер помеще-ие	Наименование	Площадь м²	%
1	2	3	4
1	Площадь застройки	300.0	36.1
2	Площадь дорог и площадок	325.7	39.2
3	Площадь озеленения	204.0	24.6
5	Общая площадь участка	830	100.0

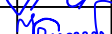						2026-год				ГП	
						Bekobod tumani, Qushchi MFYdagi Qushchi tibbiyot punkti binosini mukammal ta'mirlash (mavjud 50 qatnovli bino ta'mirlash 1-tip OP)ni loyihalash.					
Изм.	Кол.	Лист	№док	Подпись	Дата				Стадия	Лист	Листов
ГИП		Хаїдаров И				Генеральный план			РП	1	9
Разраб.		Хаїдаров И									
Н.контр		Кувондиқов С									
						Ситуационный генплан				"SSM LOYIHA' MCHJ	

ШАРТЛИ БЕЛГИЛАР

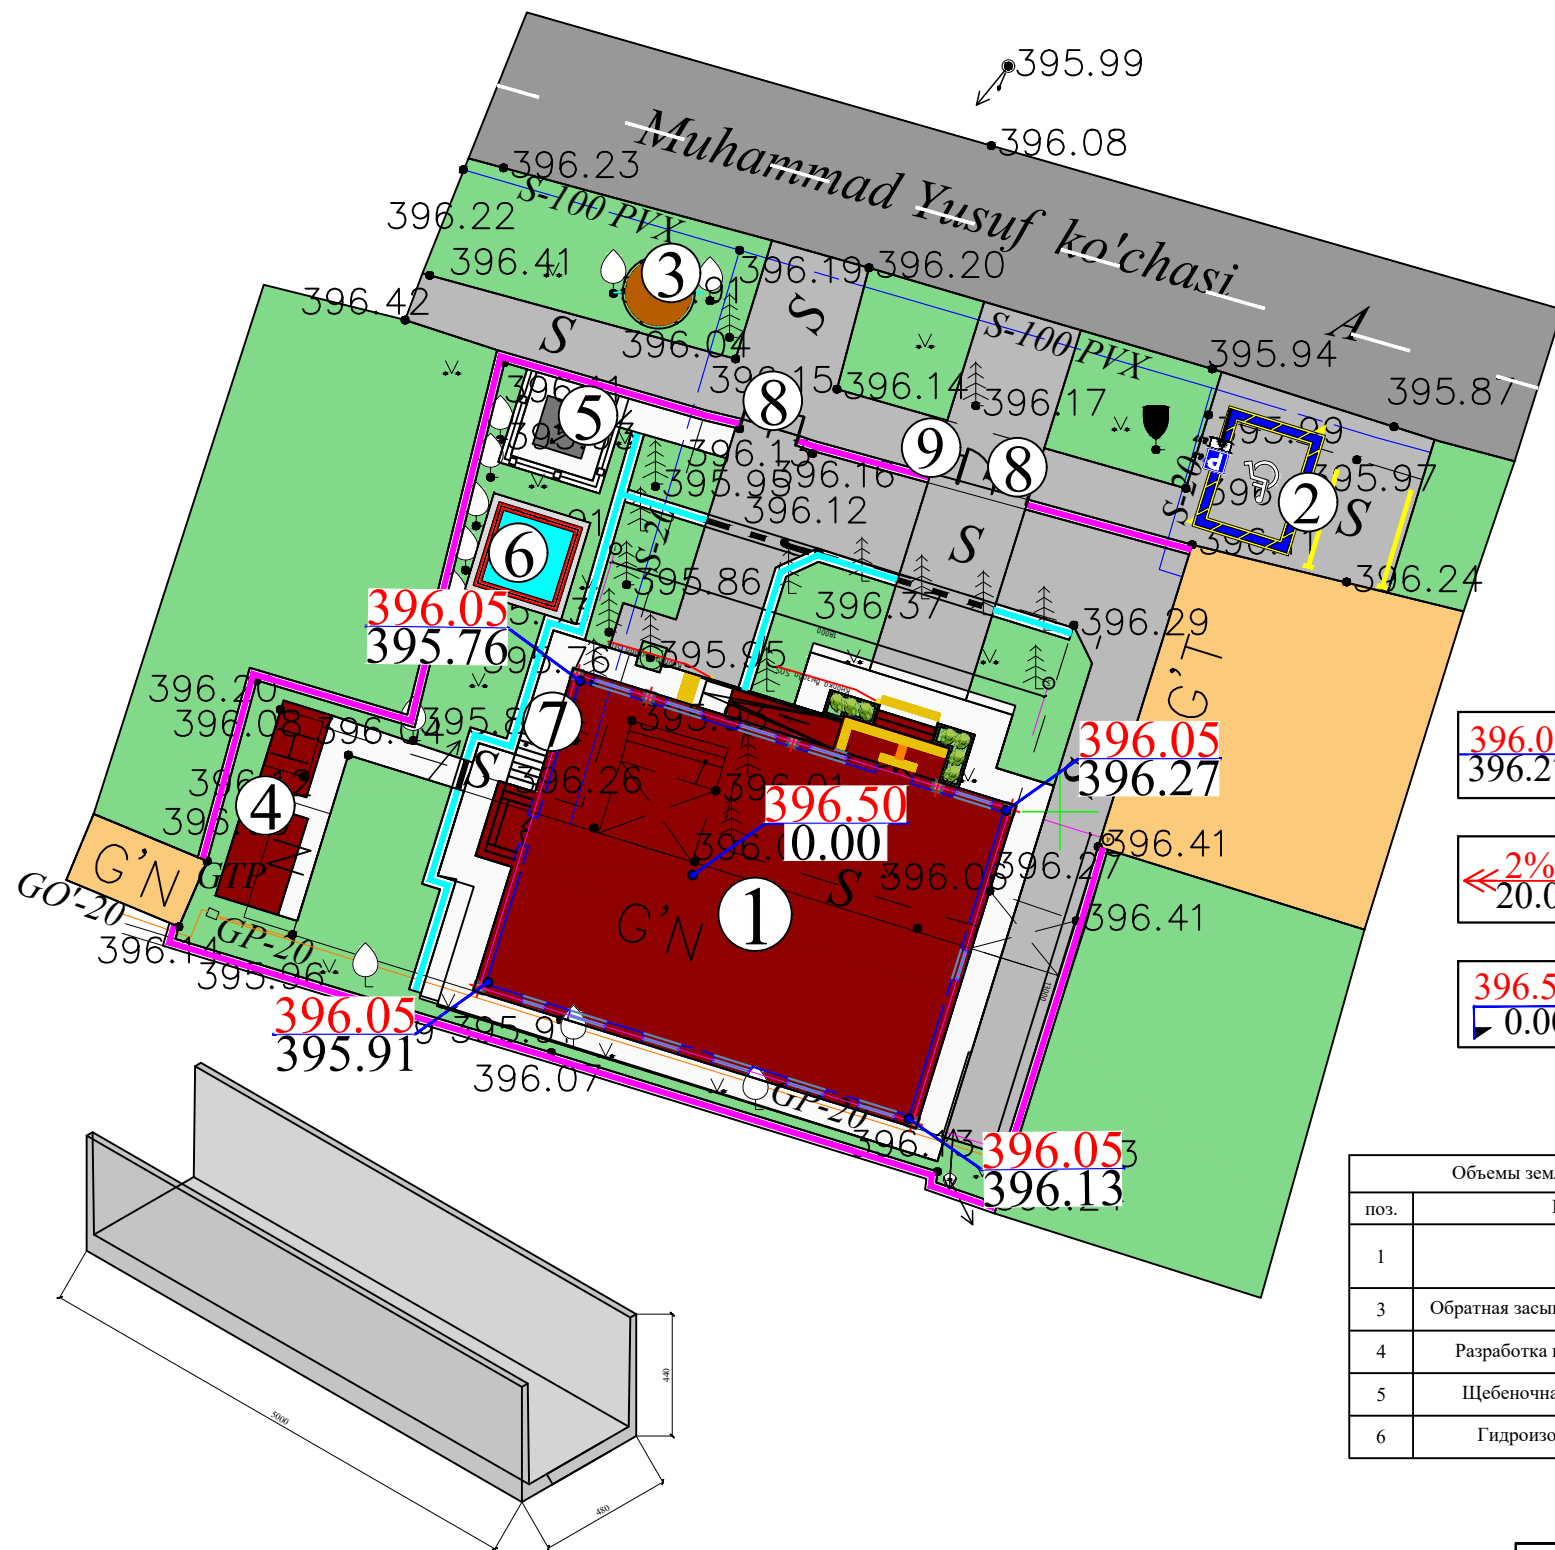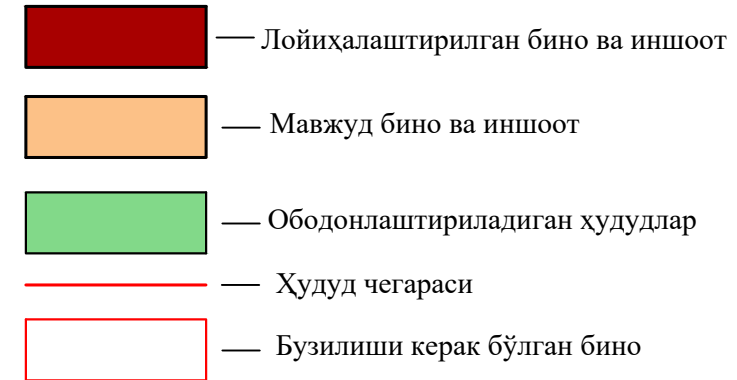

УСЛОВНЫЕ ОБОЗНАЧЕНИЯ

Проектная отметка земли

Существующая отметка земли

Уклон в ‰


Расстояние в метрах


Абсолютная отметка пола

Объемы землянных работ для 1 шт. лоток (5000x440x480)			
поз.	Наименование работ	Кол.во	Примечание
1	Рыте	м³	1.74
3	Обратная засыпка наружных пазух фундаментов	м³	0.74
4	Разработка грунта в отвал (лишний грунт)	м³	1.0
5	Щебеночная подготовка толщиной 100мм	м²	2.75
6	Гидроизоляция из гидроизола два раза	м²	7.0

ВЕДОМОСТЬ ОБЪЕМОВ РАБОТ ПО БЛАГОУСТРОЙСТВУ И ИРРИГАЦИИ

№	Условные обозначения	Наименование работ	Ед. изм	Кол-во.
1		Укладка ж/б лоток типа ЛИ-5	пм	40.0
2		Укладка асбестоцементных труб d=0.3 м L=4.0 м с весьма усиленной гидроизоляцией.	пм	12.0

 
						2026-год				ГП			
						Bekobod tumani, Qushchi MFYdagi Qushchi tibbiyot punkti binosini mukammal ta'mirlash (mavjud 50 qatnovli bino ta'mirlash 1-tip OP)ni loyihalash.							
Изм.	Кол.	Лист	№ док	Подпись	Дата	Генеральный план			Стадия	Лист	Листов		
ГИП		Хаўдаров И							РП	1	9		
Разраб.		Хаўдаров И											
Н.контр		Кувондиқов С				Ситуационный генплан			 "SSM LOYIHA" MCHJ				



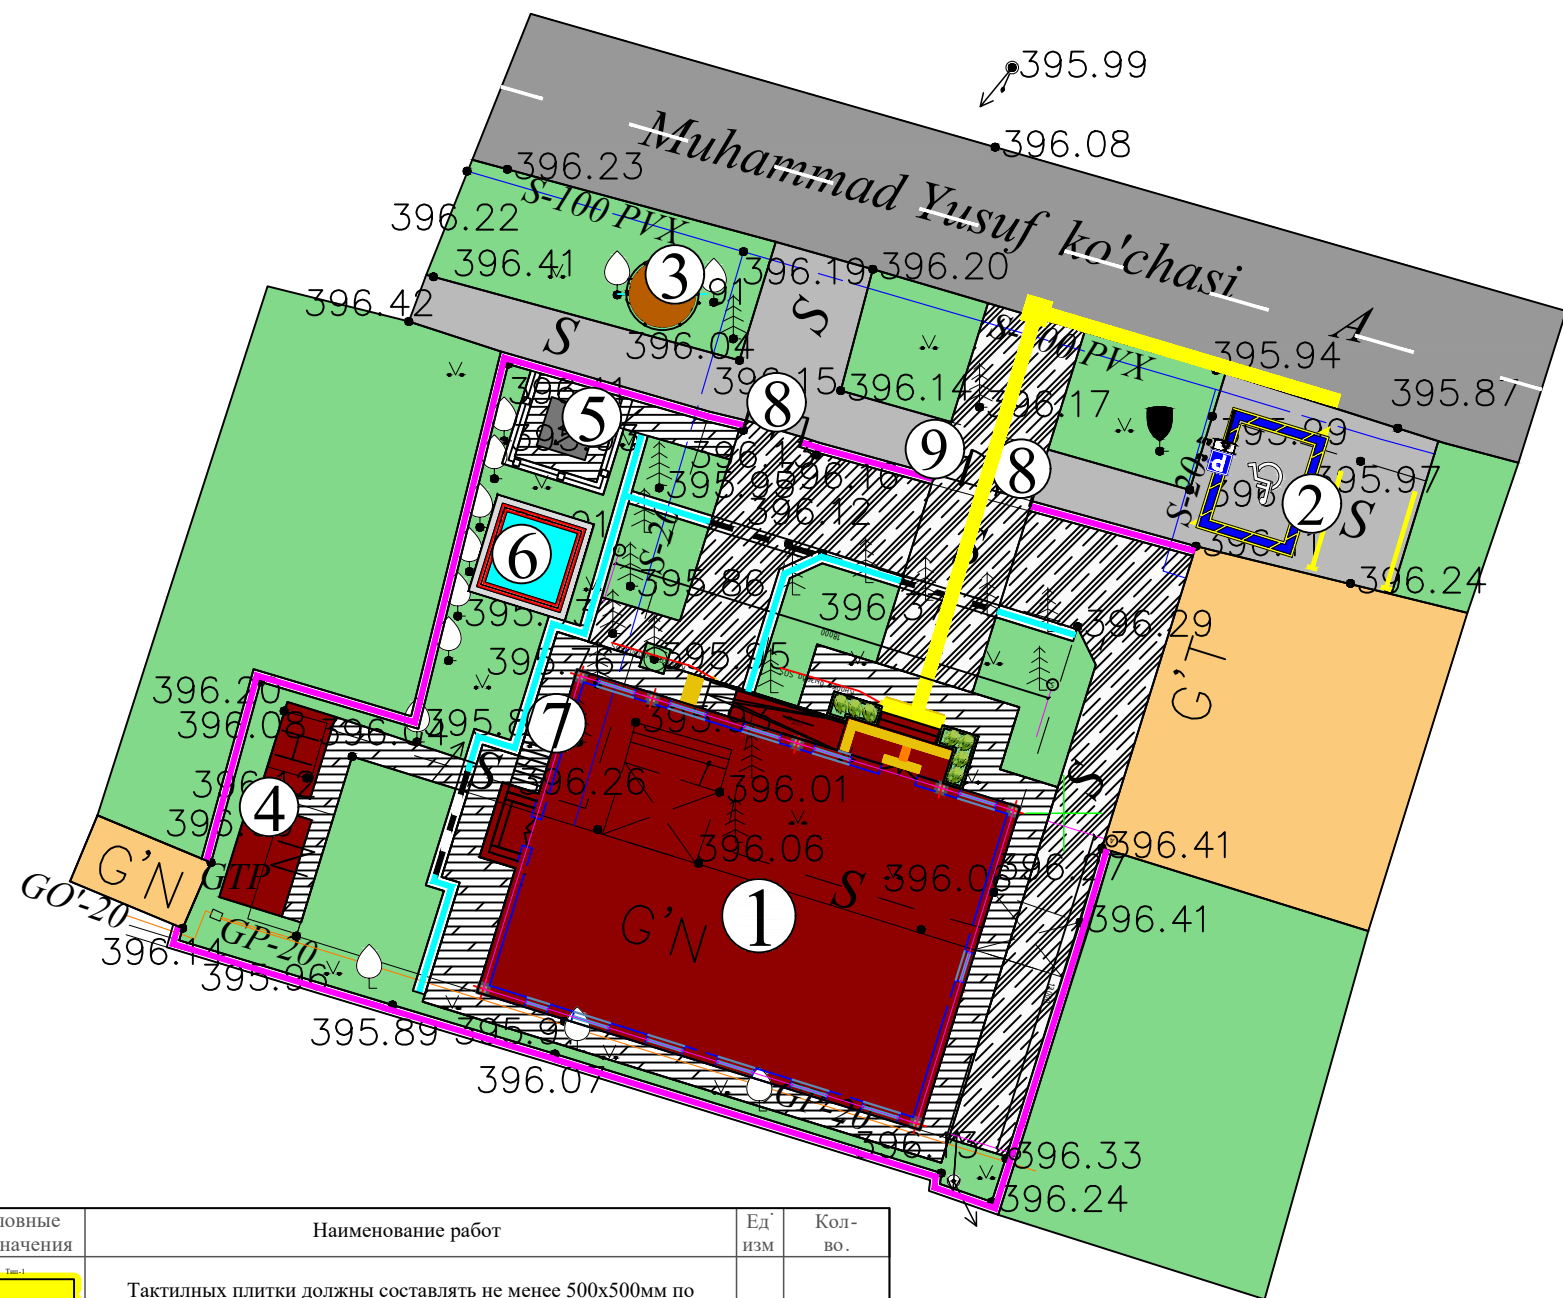


ШАРТЛИ БЕЛГИЛАР

-  — Лойиҳалаштирилган бино ва иншоот
-  — Мавжуд бино ва иншоот
-  — Ободонлаштириладиган ҳудудлар
-  — Худуд чегараси
-  — Бузилиши керак бўлган бино

Экспликация помещений		
Номер помеще-ние	Наименование помещения	Площадь м²
1	2	3
Проектируемые здание и сооружение		
1	Сдание семейной клиники	264.2
2	Автостоянка	
3	Выгреб на 8 м3	
4	МТУ и типовой насос	5.0
5	Трансформатор	
6	Пожарный водоём 50м3 (1шт)	
7	Пожарный щит и ящик для песка	
8	Ворота (2шт)	
9	Калитка	
	ИТОГО	264.20

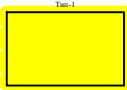№	Условные обозначения	Наименование работ	Ед. изм.	Кол-во.
1		Тактильных плитки должны составлять не менее 500х500мм по выравнивающему слою из песчано ементной смеси слоем 5см на основании существующие бетона	м²	17.0
2		Инвалидный стоянка знаки h=1.5 м	шт	1

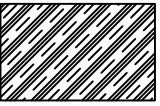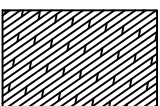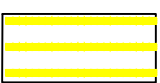№	Условные обозначения	Наименование работ	Ед. изм.	Кол-во.
1		Покрытие проездов и площадки из бетона В 25 марки 300, слоем тольщ. 10 см, с шлифовкой гиликопером вергуль шлифовка щеткой, устройство полиэтиленовой пленки, щебень тольщ. 8 см,	м²	227.0
2		Покрытие отмотски из бетона В 20. слоем 10 см на щебеночной подготовке 8 см на уплотненный грунт	м²	119.0
3		Краска для дорожной разметки с повышенной износостойкостью. (Краска на 2 раза)	м²	5.0

БАЛАНС ТЕРРИТОРИИ			
Номер помеще-ие	Наименование	Площадь м²	%
1	2	3	4
1	Площадь застройки	300.0	36.1
2	Площадь дорог и площадок	325.7	39.2
3	Площадь озеленения	204.0	24.6
5	Общая площадь участка	830	100.0


						2026-год				ГП			
						Bekobod tumani, Qushchi MFYdagi Qushchi tibbiyot punkti binosini mukammal ta'mirlash (mavjud 50 qatnovli bino ta'mirlash 1-tip OP)ni loyihalash.							
Изм.	Кол.	Лист	№док	Подпись	Дата	Генеральный план			Стадия	Лист	Листов		
ГИП		Хаўдаров И							РП	1	9		
Разраб.		Хаўдаров И											
Н.контр		Кувондиқов С				Ситуационный генплан				"SSM LOYIHA" MCHJ			

ШАРТЛИ БЕЛГИЛАР

- Лойиҳалаштирилган бино ва иншоот
- Мавжуд бино ва иншоот
- Ободонлаштириладиган ҳудудлар
- Худуд чегараси
- Бузилиши керак бўлган бино

Экспликация помещений		
Номер помеще-ние	Наименование помещения	Площадь м²
1	2	3
Проектируемые здание и сооружение		
1	Сдание семейной клиники	264.2
2	Автостоянка	
3	Выгреб на 8 м3	
4	МТУ и типловой насос	5.0
5	Трансформатор	
6	Пожарный водоём 50м3 (1шт)	
7	Пожарный щит и ящик для песка	
8	Ворота (2шт)	
9	Калитка	
	ИТОГО	264.20

ВЕДОМОСТЬ ПЕРЕНОСНОГО ОБОРУДОВАНИЯ			
№	Условные обозначения	Наименование	Кол-во
1		Скамейка садовая	4шт
2		Урно для мусора	4шт

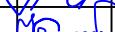						2026-год				ГП	
						Bekobod tumani, Qushchi MFYdagi Qushchi tibbiyot punkti binosini mukammal ta'mirlash (mavjud 50 qatnovli bino ta'mirlash 1-tip OP)ni loyihalash.					
Изм.	Кол.	Лист	№док	Подпись	Дата						
ГИП		Хаўдаров И				Генеральный план			Стадия	Лист	Листов
Разраб.		Хаўдаров И							РП	1	9
Н.контр		Кувондиқов С									
						Ситуационный генплан				"SSM LOYIHA" MCHJ	

Воздушный тепловой насос с мощностью 51,8кВт обогрев при наружний температуре -13С 41,7кВт охлаждение при наружний температуре +37,5С
№з.ном.=21.85 +1,5 кВт, 380В/3ф/50Гц

УСЛОВНЫЕ ОБОЗНАЧЕНИЯ

- Движение автомашин
- Пожарный щит и ящик для песка
- Металлическая ворота и калитка (1шт)
- Металлическая ворота (1шт)
- Металлическая ограждения е 22.0)

ВЕДОМОСТЬ ПЕРЕНОСНОГО ОБОРУДОВАНИЯ

№	Условные обозначения	Наименование	Кол-во
1		Контейнер металлический для "бытовых отходов", ёмкость 1100 литров	2шт
2		Пожарный щит и ящик для песка размер 1000x400x220мм	2шт

подключения

№1
A10-1

Ограждения для ГКТП
(Задания на АС)

КГМ-1
Точка
подключения

Водопровод

Труба из ПНД тип С
Дн=50х2.9мм L=12м

ГКТП 100кВа
(Проект)

АПВПУ-10кВ 1х10 в земле
гл. 1м. L=15м

АВВГ-(4х35) мм2 в
траншее в земле L=40 м.
L=38 м

Ограждения для ГКТП
(Задания на АС)

ГКТП 100кВа
ДЭС-10 кВт (Проект)

Воздушный тепловой насос с мощностью 51,8кВт обогрев
при наружной температуре -13С 41,7кВт
охлаждение при наружной температуре +37,5С
Nэ.ном.=21,85 +1,5 кВт, 380В/3ф/50Гц

ГРЩ
Рр=48.2 кВт
Iр=74,8А
U=1,8%

АВВГ-(4х16) мм2 в
траншее в земле L=20 м.

ШАРТЛИ БЕЛГИЛАР

- Лойихалаштирилган бино ва иншоот
- Мавжуд бино ва иншоот
- Ободонлаштириладиган ҳудудлар
- Худуд чегараси
- Бузилиши керак бўлган бино

Экспликация помещений		
Номер помеще-ние	Наименование помещений	Площадь м²
1	2	3
Проектируемые здание и сооружение		
1	Сдание семейной клиники	264.2
2	Автостоянка	
3	Выгреб на 8 м3	
4	МТУ и типовой насос	5.0
5	Трансформатор	
6	Пожарный водоём 50м3 (1шт)	
7	Пожарный щит и ящик для песка	
8	Ворота (2шт)	
9	Калитка	
	ИТОГО	264.20

БАЛАНС ТЕРРИТОРИИ			
Номер помеще-ние	Наименование	Площадь м²	%
1	2	3	4
1	Площадь застройки	300.0	36.1
2	Площадь дорог и площадок	325.7	39.2
3	Площадь озеленения	204.0	24.6
5	Общая площадь участка	830	100.0

						2026-год				ГП			
						Bekobod tumani, Qushchi MFYdagi Qushchi tibbiyot punkti binosini mukammal ta'mirlash (mavjud 50 qatnovli bino ta'mirlash 1-tip OP)ni loyihalash.							
Изм.	Кол.	Лист	№док	Подпись	Дата	Генеральный план			Стадия	Лист	Листов		
ГИП		Хаўдаров И							РП	9	9		
Разраб.		Хаўдаров И											
Н.контр		Кувондиқов С				Сводный план инженерных сетей			 "SSM LOYIHA" MCHJ				