

РЕСПУБЛИКА УЗБЕКИСТАН
ГОРОД ТАШКЕНТА ТАШКЕНТА ОБЛАСТИ

ООО "SSM LOYIHA"



РАБОЧИЙ ПРОЕКТ

Bekobod tumani, Qushchi MFYdagi Qushchi tibbiyot punkti binosini
mukammal ta'mirlash (mavjud 50 qatnovli bino
ta'mirlash 1-tip OP)ni loyihalash.

НБШ

Г.Джизак - 2026 з.

РЕСПУБЛИКА УЗБЕКИСТАН
ГОРОД ТАШКЕНТА ТАШКЕНТА ОБЛАСТИ

ООО "SSM LOYIHA"



РАБОЧИЙ ПРОЕКТ

Bekobod tumani, Qushchi MFYdagi Qushchi tibbiyot punkti binosini
mukammal ta'mirlash (mavjud 50 qatnovli bino
ta'mirlash 1-tip OP)ni loyihalash.

НБШ

Директор:
ГИП:

A handwritten signature in blue ink, appearing to read "G. Dzizak", is placed over the "ГИП:" label.

Кувондигов Ш
Хаїдаров И

Г.Джизак - 2026 з.





Экспликация помещений


Номер	Наименование	Площадь м2
1	Вестибюль	15.9
2	Коридор	45.7
3	Регистратура	11.2
4	Кабинет старшей медсестры	9.3
5	Склад для препаратов	5.0
6	Прививочная/перевязочная	13.3
7	Процедурная	13.3
8	Лифт	5.72
9	Кабинет врача гинеколога	14.6
10	Смотровая	5.8
11	Кабинет врача	14.0
12	Кабинет ЭКГ	14.0
13	Дневной стационар	14.5
14	Сан.узел для инвалида	3.23
15	Сан.узел	10.1
16	Лестничная клетка/Электрощитовая	13.0




План стен 1-этаж

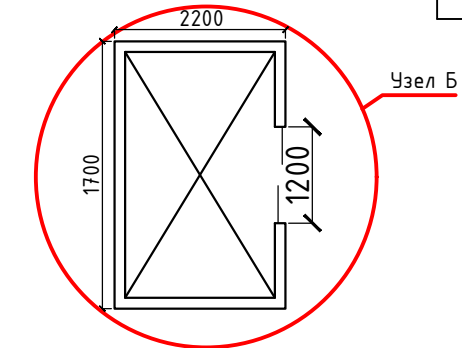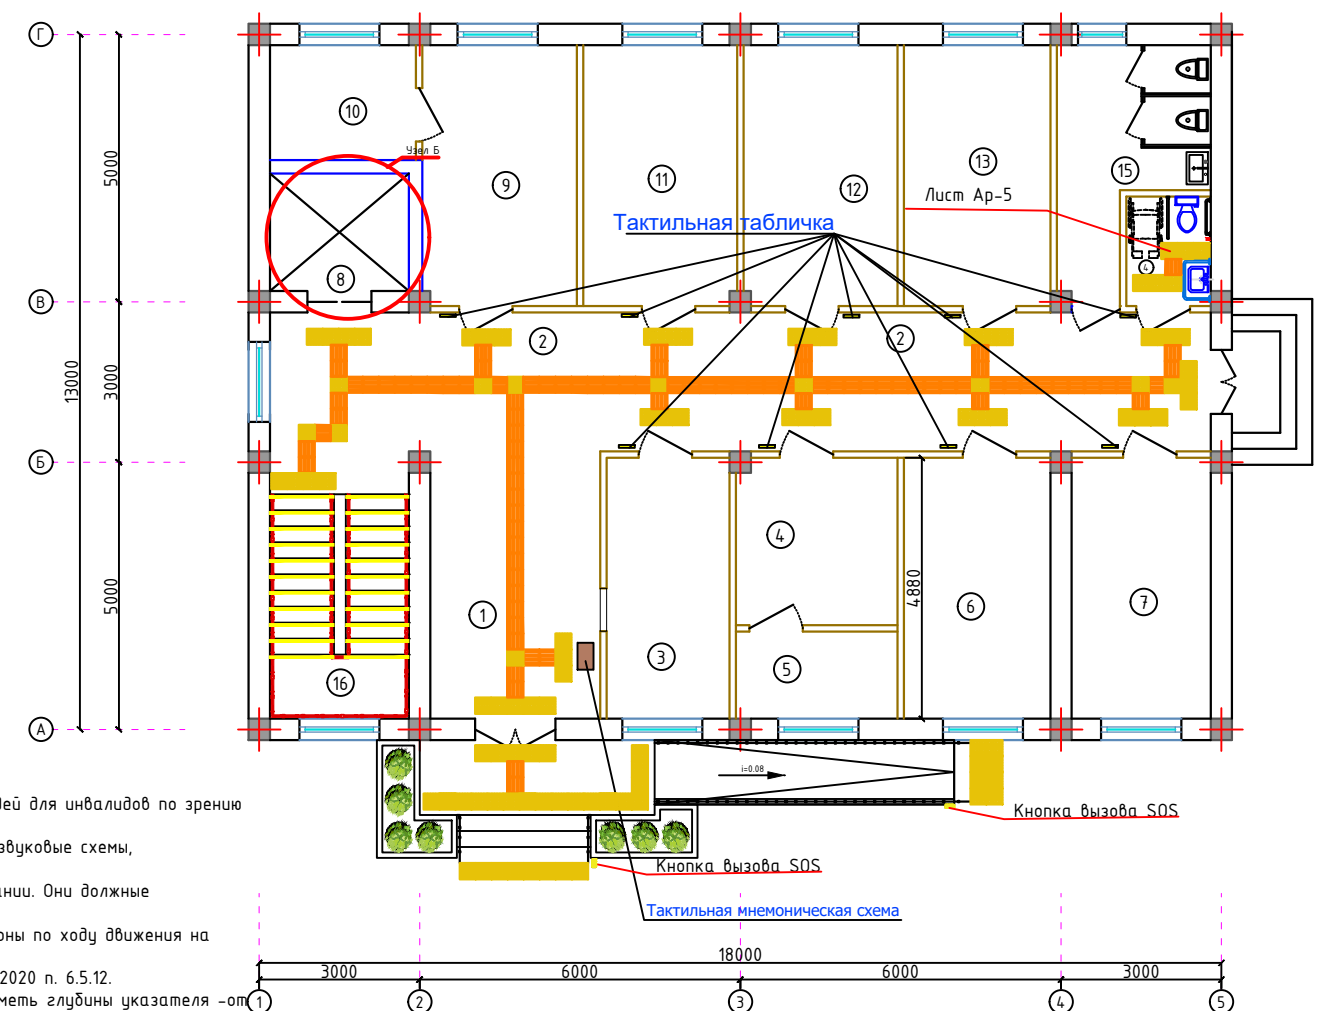

Условные обозначения:

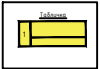- | | | | |
|---|---|-------|----------|
|  | накладка на ступень противоскользящая в антивибрационном алюминиевом профиле шириной 46мм, с резиновой вставкой шириной 29мм, желтая – 112.6м | | |
|  | -Контрастная лента ПВХ на самоклеющей основе желтая b=100мм 54,4 п/м | | |
|  | -Тактильная табличка с шрифтом брайля 200х300 мм (название кабинета)– 9 шт | | |
|  | -Кнопка вызова помощи для инвалидов – 1шт | | |
| | -Специальный тактильный знак указывающий направление движения –1 шт | | |
|  | -Плитка тактильная предупреждающая напольная из ПУ 300х300 на самоклеющей основе | шт/м2 | 96/ 8.64 |
|  | -Плитка тактильная направляющая напольная из ПУ 300х300 на самоклеющей основе | шт/м2 | 88/7.92 |

Эскиз отделки стены из перила для коридором

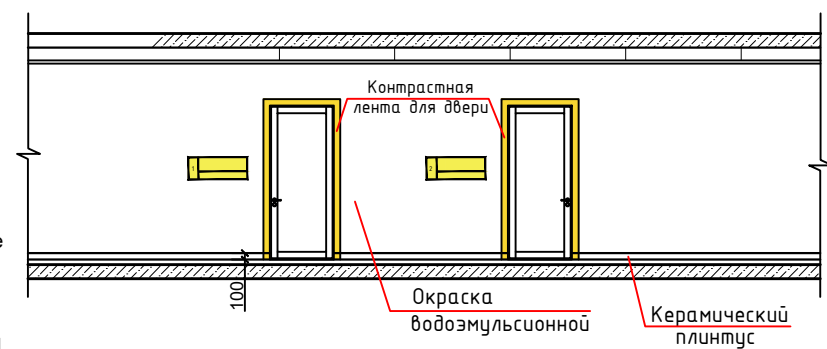

- | | | |
|---|---|----------------------------------|
|  | — | Кирпич М75 толщ. 380мм |
|  | — | Кирпич М 75 толщ. 250 мм |
|  | — | Перегородки газоблок толщ. 120мм |

Примечания:

1. В зданиях с массовым пребыванием людей для инвалидов по зрению следует устанавливать тактильные или тактильно-звуковые схемы, отображающие информацию о размещении и назначении помещений в здании. Они должны размещаться в вестибюле вблизи входа по возможности с правой стороны по ходу движения на расстоянии не более 4 м от входа в здание по СП 59.13330.2020 п. 6.5.12.
2. ТНЧ "Поле получения услуги" должен иметь глубины указателя – от 1 до 2, 420 до 510 мм, ширина указателя должно соответствовать ширине места предоставления услуги, указатель в виде девяти параллельных продольных рифов, располагается перед местом предоставления услуги на расстоянии 300 мм от него по ГОСТ Р 52875-2018 п. 4.3.2.
3. При обустройстве тактильно обозначенных путей следования в зданиях и сооружениях не допускается обустраивать направляющие напольные указатели в коридорах шириной
4. менее 4 м по ГОСТ Р 52875-2018 п. 4.3.5.




Примечание

SHNQ 2.07.02-24 Об утверждении норм и правил градостроительства «Проектирование строительных объектов с учетом потребностей лиц с ограниченными возможностями и ограниченной жизнедеятельностью, а также пожилых людей»

Пункт 206. На дверях технических помещений (котельной, вентиляционной камеры, трансформаторной подстанции), в которые посетителям запрещен вход, за исключением свободного или случайного проникновения, должны быть размещены таблички. Таблички на дверях таких помещений должны быть оборудованы сигнализацией, а дверные ручки для лиц с нарушениями зрения и слуха должны быть снабжены тактильной информацией в виде надписей на основе алфавита Брайля.

При строительстве Электрощитовая и Тепловой узел/ насосная станции следует учитывать положения пункта 206.

						2026z.	НБШ					
						Bekobod tumani, Qushchi MFYdagi Qushchi tibbiyot punkti binosini mukammal ta'mirlash (mavjud 50 qatnovli bino ta'mirlash 1-tip OP)ni loyihalash.						
Изм.	Кол.уч.	Лист	Н.док	Подпись	Дата	Поликлиника	Стадия	Лист	Листов			
ГИП		Илхомов О					РП	5	15			
Разраб.		Хайдаров И.										
Н.контр.		Кодиров Ф										
						План 1-этажа на отм. ±0.000.	 "SSM LOYIHA" MCHJ					

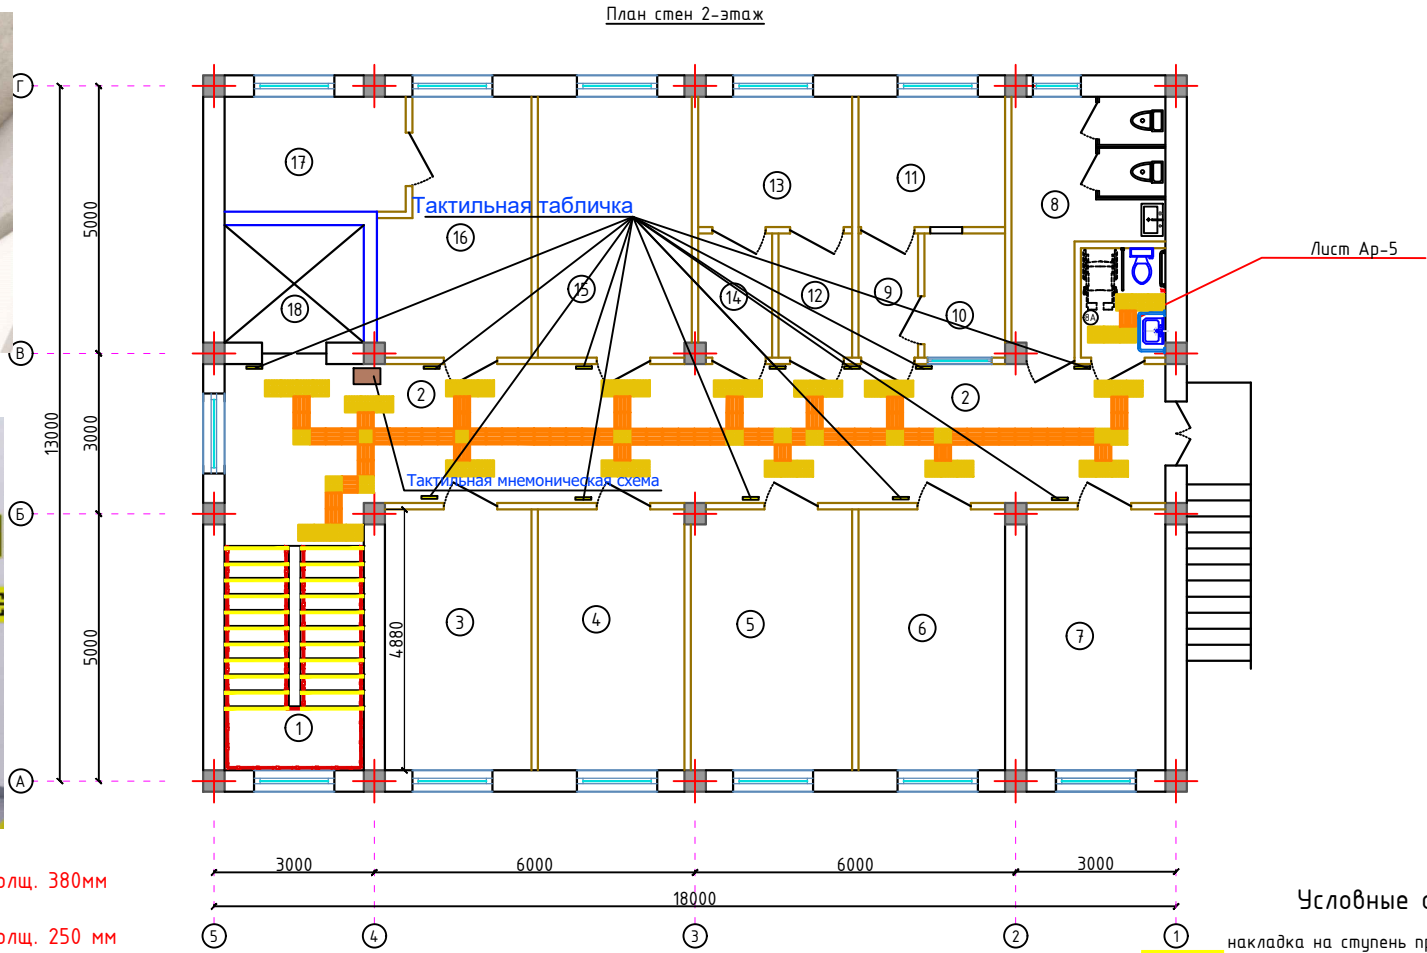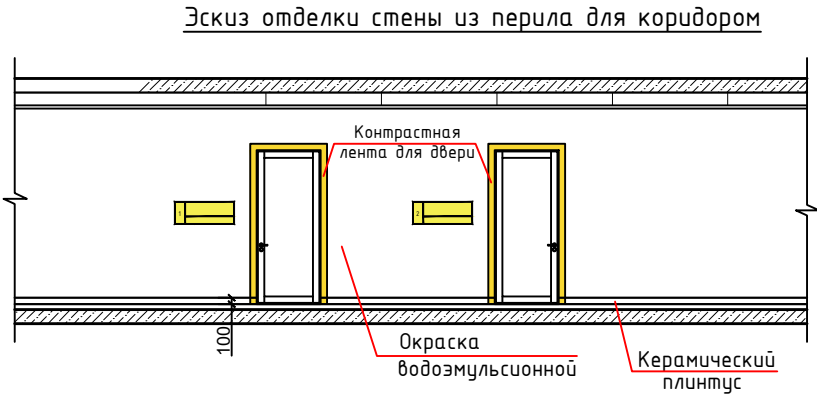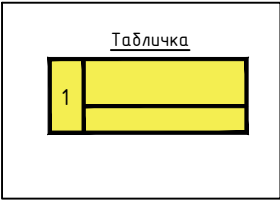

Экспликация помещений

Номер	Наименование	Площадь м2
1	Лестничная клетка	13.0
2	Коридор	45.7
3	Комната матери и ребенка	13.3
4	Кабинет сестры хозяйки	13.3
5	Кабинет заведующего поликлиникой	13.3
6	Кабинет врача педиатора	13.3
7	Врач общий практики	12.6
8	Сан.узел	12.6
8А	Сан.узел для инвалида	3.24
9	Тамбур-шлюз	2.5
10	Помещение для сбора мочи и кала	3.4
11	Лаборатория для исследования мочи и кала	6.7
12	Комната приёма приборов для стерилизации	3.2
13	Стерилизационная	7.0
14	Комната выдача чистых приборов	3.2
15	Кабинет стоматолога	13.3
16	Кабинет оператора рентгена	12.7
17	Комната рентгена	7.6
18	Лифт	6.5

Условные обозначения:


- накладка на ступень противоскользящая в антиванальном алюминевом профиле шириной 46мм, с резиновой вставкой шириной 29мм, желтая - 23,6м
- Контрастная лента ПВХ на самоклеющей основе желтая b=100мм 55,6 п/м
- Тактильная табличка с шрифтом брайля 200х300 мм (название кабинета)- 10 шт
- Кнопка вызова помощи для инвалидов - 1шт
- Специальный тактильный знак указывающий направление движения - 1шт
- Плитка тактильная предупреждающая напольная из ПУ 300х300 на самоклеющей основе 57/ 5,22
- Плитка тактильная направляющая напольная из ПУ 300х300 на самоклеющей основе 67 / 6,03

Примечания:



- В зданиях с массовым пребыванием людей для инвалидов по зрению следует устанавливать тактильные или тактильно-звуковые схемы, отображающие информацию о размещении и назначении помещений в здании. Они должны размещаться в вестибюле вблизи входа по возможности с правой стороны по ходу движения на расстоянии не более 4 м от входа в здание по СП 59.13330.2020 п. 6.5.12.
- ТНУ "Поле получения услуги" должен иметь глубины указателя - от 420 до 510 мм, ширина указателя должно соответствовать ширине места предоставления услуги, указатель в виде девяти параллельных продольных рифов, располагается перед местом предоставления услуги на расстоянии 300 мм от него по ГОСТ Р 52875-2018 п. 4.3.2.
- При обустройстве тактильно обозначенных путей следования в зданиях и сооружениях не допускается устраивать направляющие напольные указатели в коридорах шириной менее 4 м по ГОСТ Р 52875-2018 п. 4.3.5.



						2026г.	НБШ		
						Bekobod tumani, Qushchi MFYdagi Qushchi tibbiyot punkti binosini mukammal ta'mirlash (mavjud 50 qatnovli bino ta'mirlash 1-tip OP)ni loyihalash.			
Изм.	Кол.уч.	Лист	№ док.	Подпись	Дата	Поликлиника	Стадия	Лист	Листов
ГИП		Илхомов О					РП	6	15
Разраб.		Хайдаров И							
Н.контр.		Кодиров Ф				План 2-этажа на отм. +3.300		"SSM LOYIHA" MCHJ	



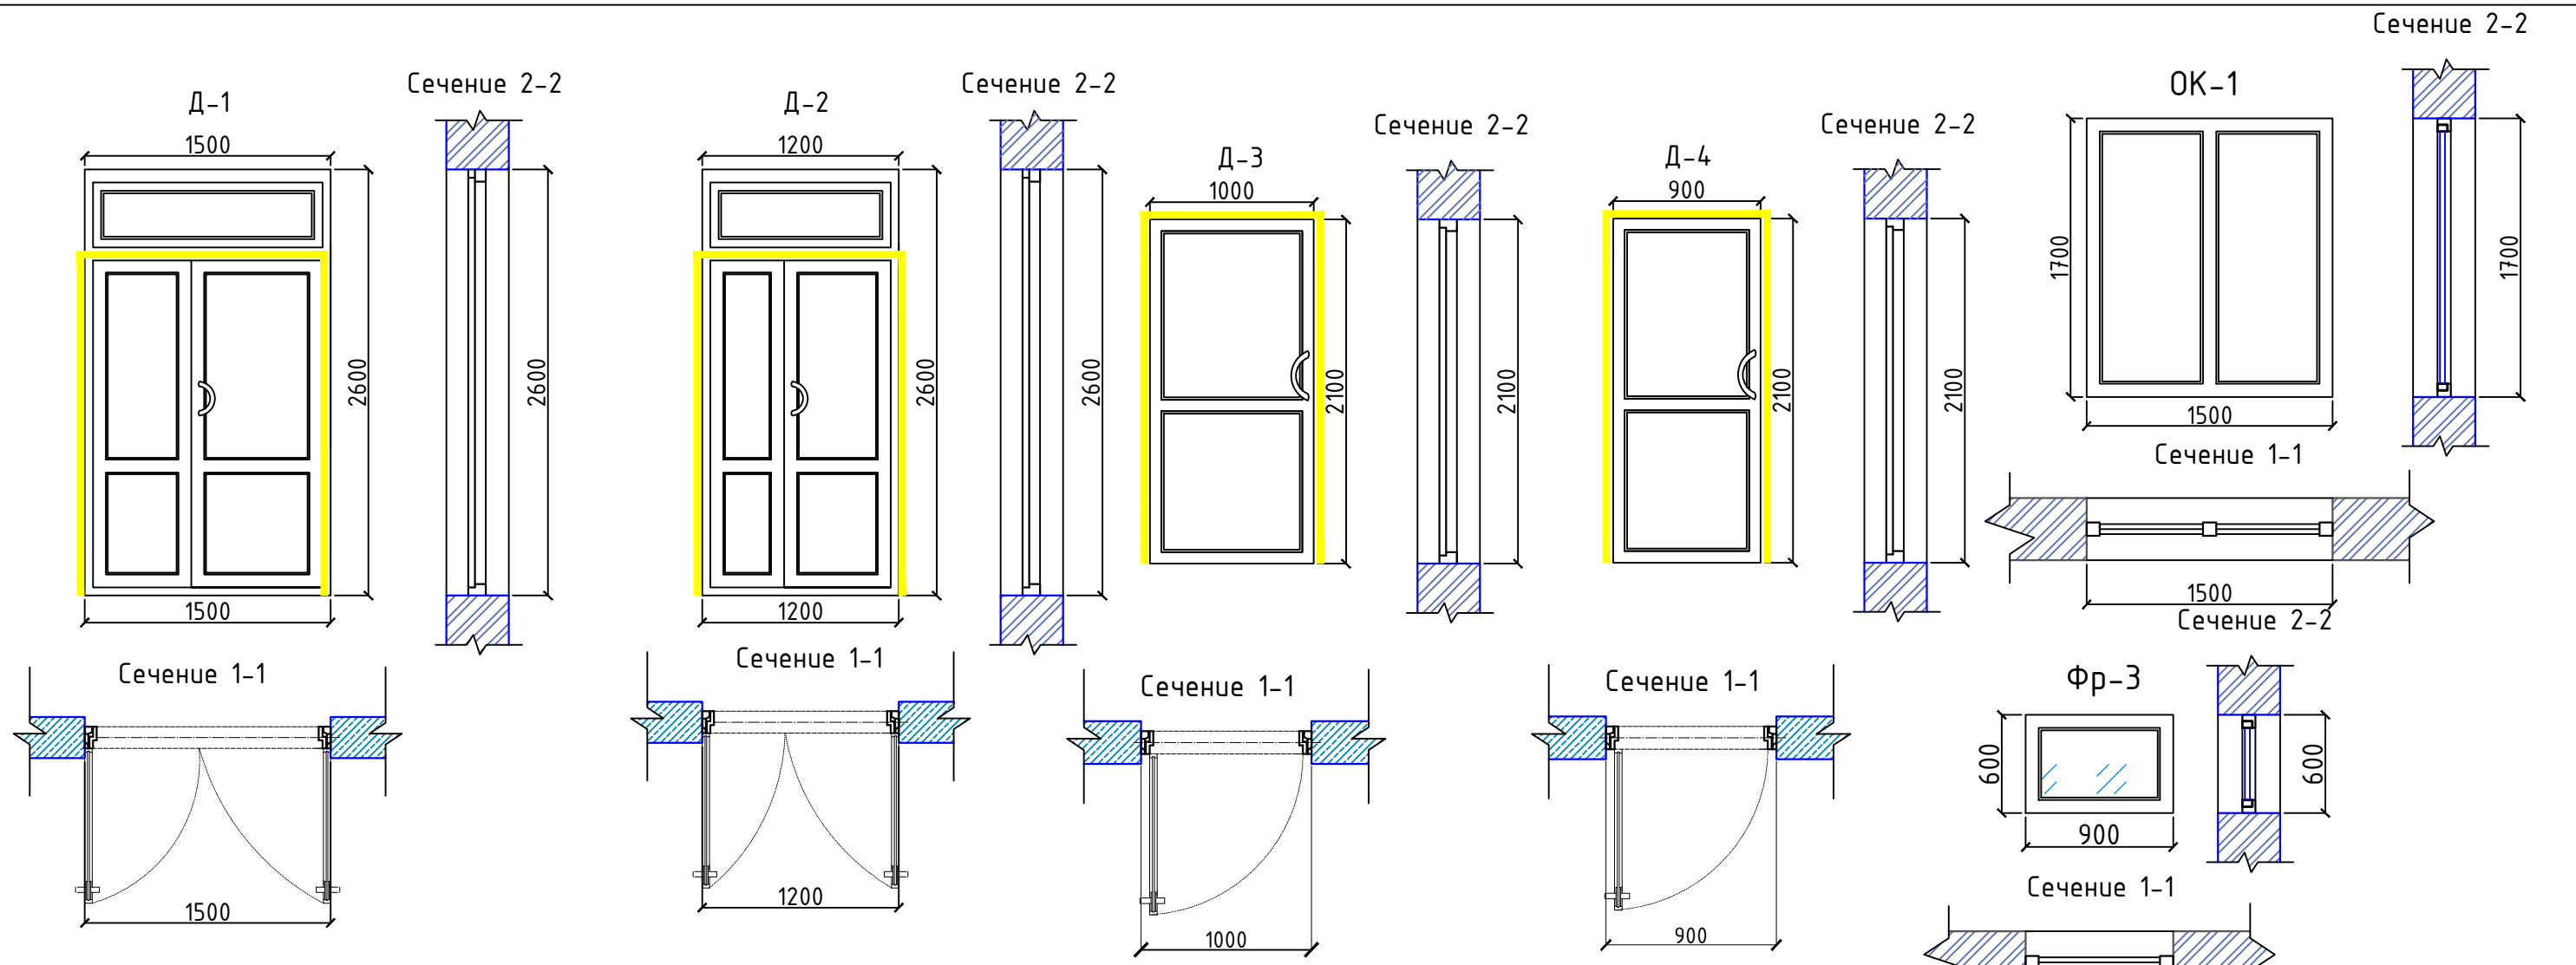


- Примечание:
1. После того, как все наружные дверные и оконные рамы прочно установлены с помощью анкерных инструментов, по периметру рам необходимо заполнить монтажной пеной.
 2. Стекланные части всех наружных дверей и оконных рам должны быть двухкамерными.
 3. Фирма изготовитель уточняет все габариты окон и остекленных дверей по фактически выполненным проемам.
 4. Узлы и детали окон, дверей разрабатываются на стадии КМД фирмой изготовителя.
 5. Фирма изготовитель предоставляет сертификаты качества на профили и стеклопакеты применяемые для изготовления витражей заказчику.
 6. Оконные наружные блоки в открываемой части оборудовать москитной сеткой.
 7. Монтаж остекленных дверей и оконных блоков вести по технологии фирмы изготовителя.
 8. Установить подоконные доски из ПВХ, цвет согласовать с заказчиком.
 9. Наружные подоконники из оц.стали.
 10. При установке оконных блоков щели заполнить монтажной пеной.

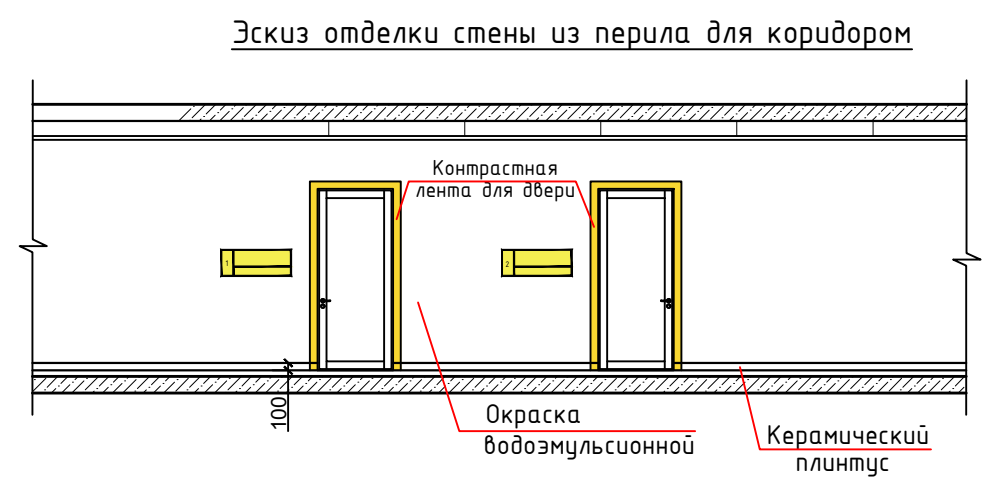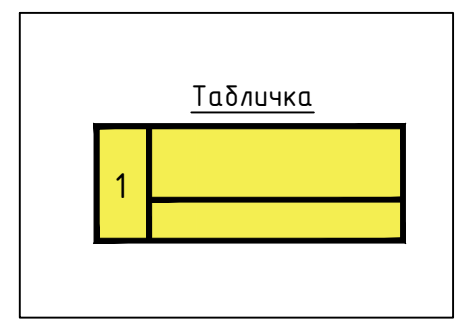


						2026г.				НБШ				
						Bekobod tumani, Qushchi MFYdagi Qushchi tibbiyot punkti binosini mukammal ta'mirlash (mavjud 50 qatnovli bino ta'mirlash 1-tip OP)ni loyihalash.								
Изм.	Кол.уч	Лист	N.док	Подпись	Дата	Поликлиника			Стадия	Лист	Листов			
ГИП		Илхомов О							РП	9	15			
Разраб.		Хайдаров И												
Н.контр.		Кодиров Ф												
						Спецификация элементов заполнения дверных и оконных проемов.			 "SSM LOYIHA" MCHJ					

Nogironligi bo'lgan shaxslar uchun hojatxona o'lchamlari

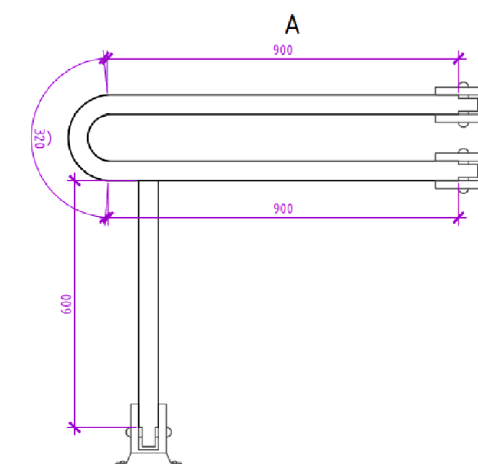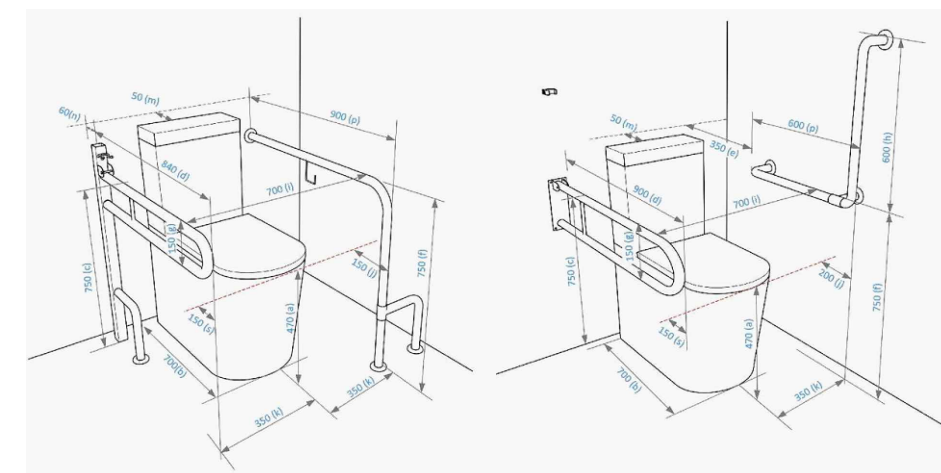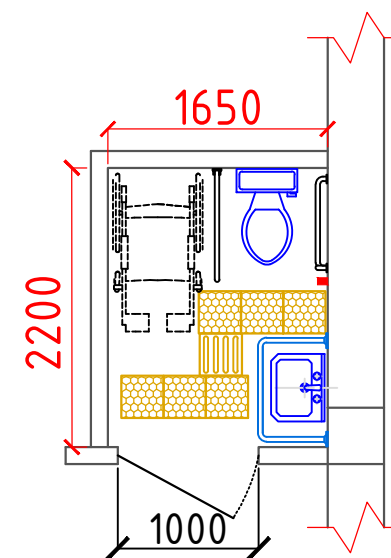

1. Xojatxona uchun yig'ma tutqich	4 dona
2. Ovozli informator	2 dona
3. Chaqiruv tugmasi	2 dona
4. Xassa yoki qultik tayoq uchun ilgich	2 dona
5. Evakuatsiya paytida xarakat yo'nalishi belgisi	2 dona
6. Devorga maxkamlanadigan tutqich	2 dona
7. Sensorli jumrak	2 dona
8. Nogironligi bo'lgan shaxslar uchun maxsus oyna	2 dona
9. Rakovina uchun tutqich	2 dona

						2026з.	НБШ				
						Bekobod tumani, Qushchi MFYdagi Qushchi tibbiyot punkti binosini mukammal ta'mirlash (mavjud 50 qatnovli bino ta'mirlash 1-tip OP)ni loyihalash.					
Изм.	Кол.уч	Лист	Н.док	Подпись	Дата						
ГИП		Илхомов О				Поликлиника		Стадия	Лист	Листов	
Разраб.		Хайдаров И						РП	7	15	
Н.контр.		Кодиров Ф									
						Хожатхона №1 — М1:50		 "SSM LOYIHA" MCHJ			

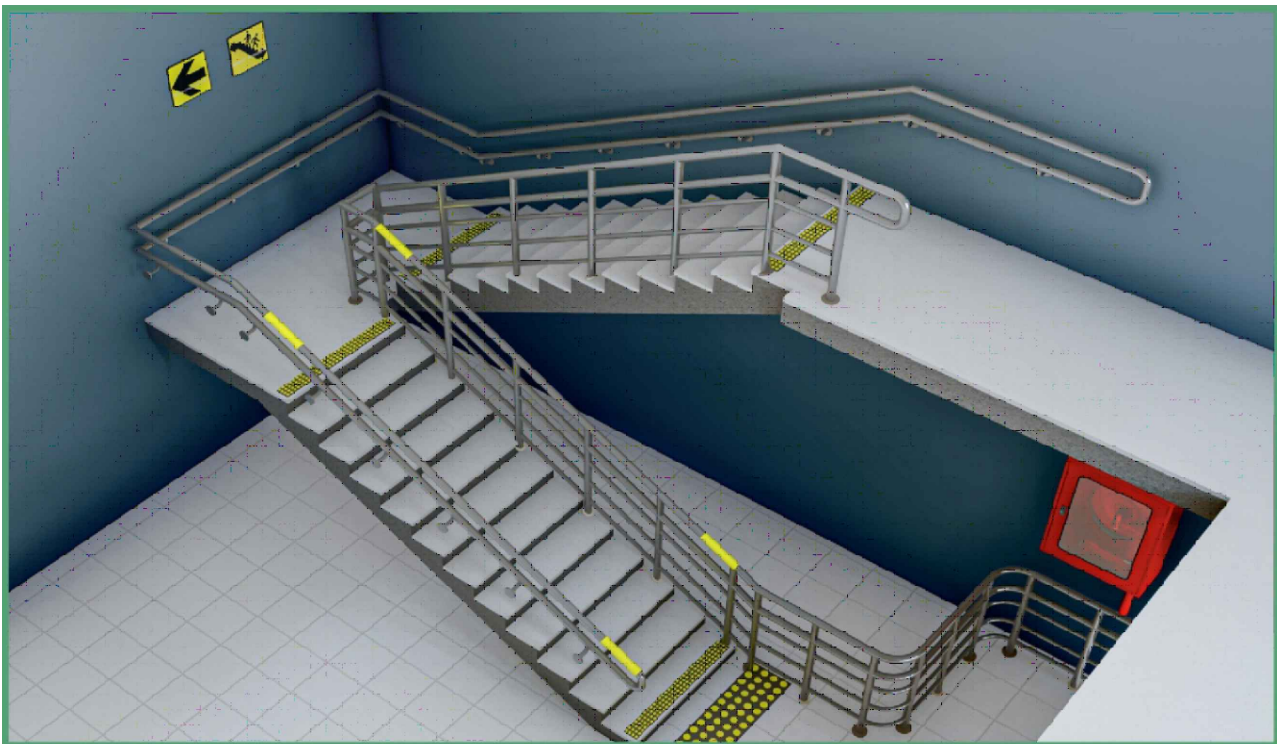

Осязательные табличка
"Туалет для инвалидов"



Тактильная табличка с шрифтом брайля
200x300 мм (название кабинета)



Спецификация тактильных символов:

- Осязательные табличка " Туалет для инвалидов "-
- Кнопка вызова помощи для инвалидов (для наружные двери) -
- Информационная панель помещения, тактильная табличка с шрифтом брайля 200x300 мм (название кабинета) -
- Специальный тактильный знак указывающий направление движения -

Кнопка вызова помощи
для инвалидов



Специальный тактильный знак
указывающий направление движения




						2026г.				НБШ	
						Bekobod tumani, Qushchi MFYdagi Qushchi tibbiyot punkti binosini mukammal ta'mirlash (mavjud 50 qatnovli bino ta'mirlash 1-tip OP)ni loyihalash.					
Изм.	Кол.уч	Лист	N.док	Подпись	Дата	Поликлиника		Стадия	Лист	Листов	
ГИП		Илхомов О						РП	6	15	
Разраб.		Хайдаров И									
Н.контр.		Кодиров Ф									
						Фрагмент плана - 1,2		 "SSM LOYIHA" MCHJ			

Шрифт брайля на перилах




Контрастная лента

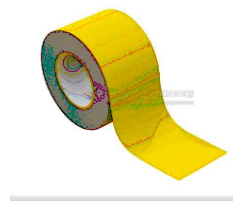

Желтый круг



Накладка на ступень противоскользящая

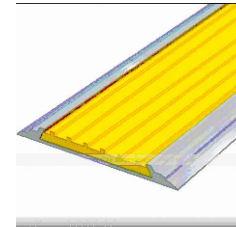


Накладка на ступень противоскользящая в антивандалном желтая, алюминиевом профиле шириной 46 мм, с резиновой вставкой шириной 29 мм. -


Спецификация тактильной плитки:

- Предупреждающая тактильная напольная плитка (Осторожно, впереди препятствие) из ПУ 300 x 300 на самоклеющей основе -
- Тактильные напольные направляющие плитки из ПУ 300 x 300 на самоклеющей основе -
- Контрастная лента ПВХ на желтой самоклеющейся основе $\delta=50\text{мм}$. -
- Желтый круг $\phi 150\text{мм}$ -
- Шрифт брайля на перилах -
- Поручни для инвалидов готовая изделия, выполнить из хромированным нержавеющей стали, Проектом представлены эскизные схемы ограждений и могут меняться при условии взаимосогласований.


Сирпанмайдиган пол қопламасы

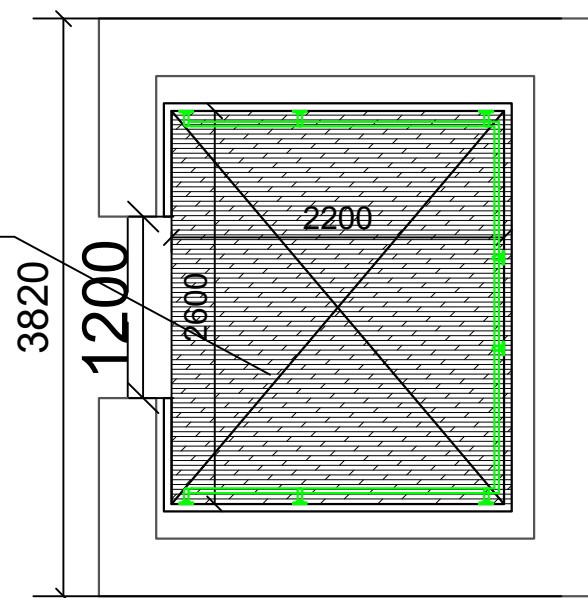


Предупреждающая тактильная напольная плитка (Осторожно, впереди препятствие)

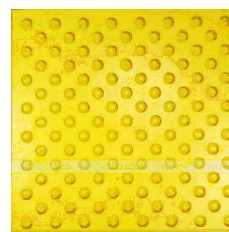

Тактильные напольные направляющие плитки

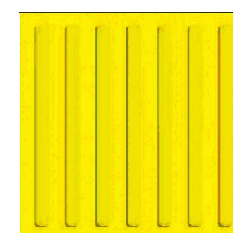





- Сирпанмайдиган пол қопламасы м2 5.72м2
- Каватга кўтарилиш тугмалари (Брайл алифбосида) 1шт
- Тактилли пиктограмма 1шт
- Лифт деворига маҳкамланган тутқич п.м 6.2 п.м
- Шахсинг ҳаракат йўналишини кўрсатувчи тактил белги 1шт
- Визуал югурувчи маълумотли дисплей 1шт
- Лифт эшикларини очилиш ўлчамларини контрастли белгилаш п.м 5.5 п.м
- Лифтдан фойдаланиш контрастли чақирув тугмаси 1шт

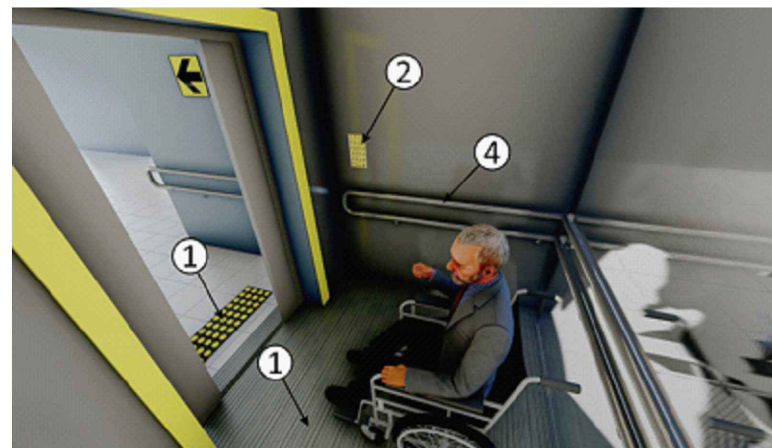


						2026г.	НБШ
						Bekobod tumani, Qushchi MFYdagi Qushchi tibbiyot punkti binosini mukammal ta'mirlash (mavjud 50 qatnovli bino ta'mirlash 1-tip OP)ni loyihalash.	
Изм.	Кол.уч	Лист	N.док	Подпись	Дата		
ГИП	Илхомов О					Поликлиника	Стадия
Разраб.	Хаїдаров И						Лист
Н.контр.	Кодиров Ф						Листов
						Спецификация дополнительных элементов	






"SSM LOYIHA"
MCHJ

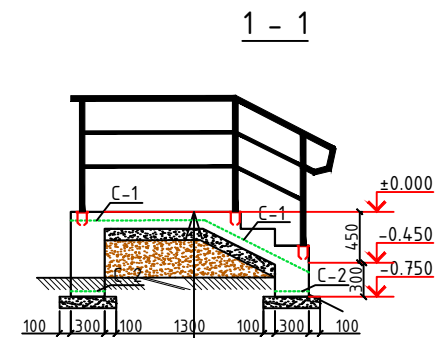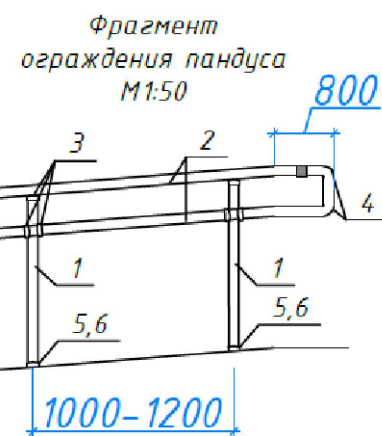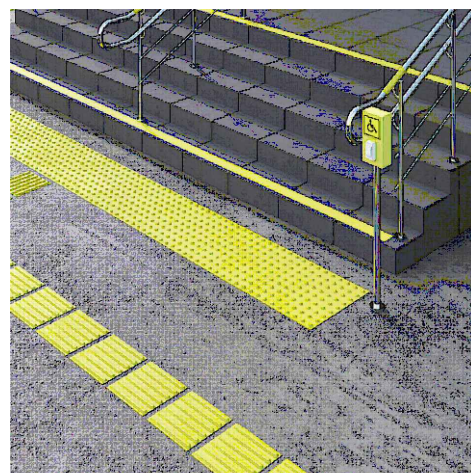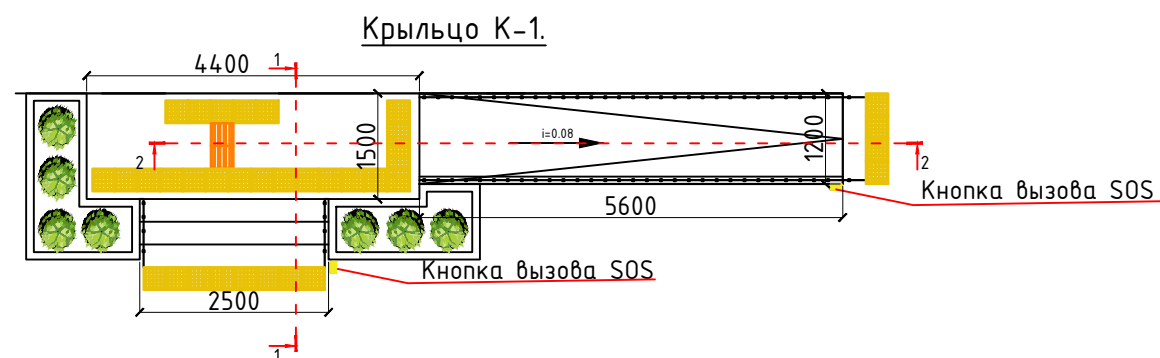

Брусчатка с спецраствором
бетон кл. В15 армированный сеткой С-1-150мм
щебеночная подготовка -100мм
уплотненный грунт

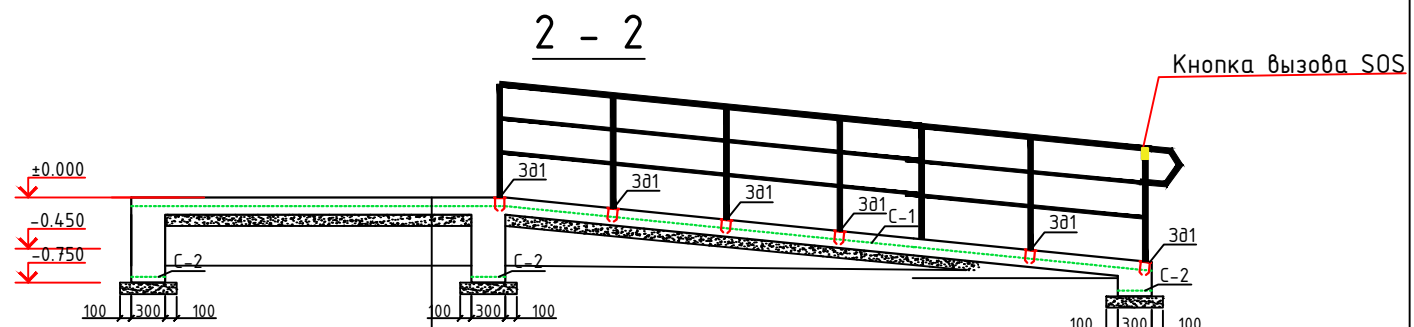

Брусчатка с спецраствором
бетон кл. В15 армированный сеткой С-1-150мм
щебеночная подготовка -100мм
уплотненный грунт

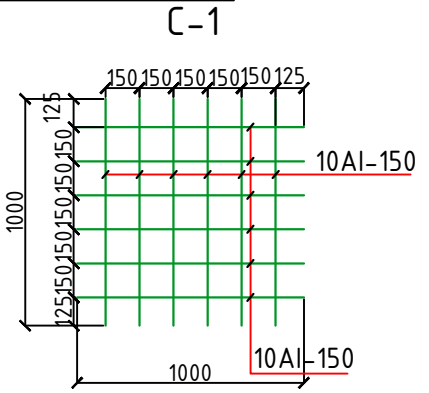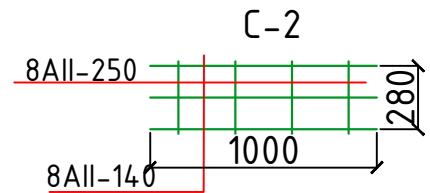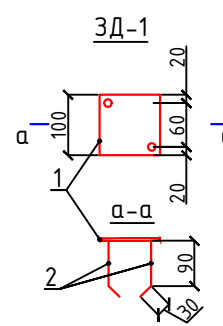

Спецификация расхода материалов на крыльцо К-1

Поз.	Обозначение	Наименование	Кол.	Масса ед.,кг.	Примечание
		Крыльцо К-1	1		
С-1	РСТ Уз866-98	Сетка 4С 10AIII-150мм 10AIII-150мм м2	9.61	10.7	514.14
С-2	то же	Сетка 1С 8AIII-140мм 8AIII-250мм 28xL	10AIII-L=п.м 19.8	0.395	7.82
			10AIII-L=п.м 7.40	0.395	2.93
		Брусчатка на спецрастворе.			8.91 м2
		Бетон кл.В15			3.73 м3
		Закладная деталь ЗД1	8		
1	ГОСТ19903-84	Лист 6x100x100мм	1	0.471	3.77
2	ГОСТ5781-82*	Ø12AIII,L=120мм	2	0.11	1.76
ОГ-1		Ограждение ОГ-1	1		
.	ГОСТ 8732-88	Стойка Тр. d50x3, L=1000мм	8	4.22	33.76
.	то же	Перила Тр. d50x3, L= п.м.	5.92	4.22	24.99
.		Перила Тр. d40x3, L= п.м.	10.9	3.33	36.30




						2026г.	НБШ
						Bekobod tumani, Qushchi MFYdagi Qushchi tibbiyot punkti binosini mukammal ta'mirlash (mavjud 50 qatnovli bino ta'mirlash 1-tip OP)ni loyihalash.	
Изм.	Кол.уч	Лист	N.док	Подпись	Дата	Поликлиника	Стадия
ГИП		Илхомов О					Лист
Разраб.		Хаїдаров И					Листов
Н.контр.		Кодиров Ф				Крыльцо К1	РП
							12
							15
						"SSM LOYIHA" MCHJ	
						Формат А3 М 1:100	

ШАРТЛИ БЕЛГИЛАР

- Лоўиҳалаштирилган бiно ва иншоот
- Мавжуд бiно ва иншоот
- Ободонлаштириладиган ҳудудлар
- Ҳудуд чегараси
- Бузилиши керак бўлган бiно

Экспликация помещений		
Номер помеще-ние	Наименование помещения	Площадь м²
1	2	3
Проектируемые здание и сооружение		
1	Медицинский пост	264.2
2	Вспомогательные здание	8.8
3	Выгреб на 8 м3	
4	Вспомогательные здание	5.0
5	Трансформатор	
6	Пожарный водоём 50м3 (1шт)	
7	Пожарный щит и ящик для песка	
8	Контейнеры для мусора	
9	Ворота (2шт)	
10	Калитка	
11	Автостоянка	
	ИТОГО	264.20

№	Условные обозначения	Наименование работ	Ед. изм.	Кол - во.
1		Тактильных плитки должны составлять не менее 500x500мм по выравнивающему слою из песчано ементной смеси слоем 5см на основании существующие бетона	м²	17.0
2		Инвалидный стоянка знаки h=1.5 м	шт	1

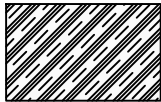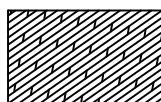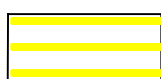№	Условные обозначения	Наименование работ	Ед. изм.	Кол- во.
1		Покрытие проездов и площадки из бетона В 25 марки 300, слоем тольщ. 10 см, с шлифовкой гиликопером вергуль шлифовка щеткой, устройство полиэтиленовой пленки, щебень тольщ. 8 см,	м²	227.0
2		Покрытие отмостки из бетона В 20. слоем 10 см на щебеночной подготовке 8 см на уплотненный грунт	м²	100.0
3		Краска для дорожной разметки с повышенной износостойкостью. (Краска на 2 раза)	м²	5.0

БАЛАНС ТЕРРИТОРИИ			
Номер помеще-ние	Наименование	Площадь м²	%
1	2	3	4
1	Площадь застройки	300.0	36.1
2	Площадь дорог и площадок	325.7	39.2
3	Площадь озеленения	204.0	24.6
5	Общая площадь участка	830	100.0

						2026г.				НБШ			
						Bekobod tumani, Qushchi MFYdagi Qushchi tibbiyot punkti binosini mukammal ta'mirlash (mavjud 50 qatnovli bino ta'mirlash 1-tip OP)ni loyihalash.							
Изм.	Кол.уч	Лист	N.док	Подпись	Дата	Поликлиника			Стадия	Лист	Листов		
ГИП		Илхомов О							РП	1	15		
Разраб.		Хайдаров И											
Н.контр.		Кодиров Ф											
						Ситуационный генплан				"SSM LOYIHA" MCHJ			