

Ведомость рабочих чертежей “ГП”		
N по ГП	Наименование листов	Примечание
	Титульный лист	
ГП-1	Общие данные	
ГП-2	Ситуационный план	
ГП-3	Топографическая съемка	
ГП-4	Разбивочный план зданий и сооружений	
ГП-5	План организации рельефа	
ГП-6	Сводный план инженерных сетей	
ГП-7	План благоустройства и озеленения	

Ведомость основных комплектов рабочих чертежей.		
Обозначение	Наименование.	Примечание
ГП	Генеральный план	
НВК	Внутри площадочные сети водопровода и канализации	
НЭС	Наружные электрические сети	
ТС	План тепловых сетей	

Ведомость ссылочных и прилагаемых документов		
Обозначение	Наименование.	Примечание
	Ссылочные документы:	
ШНК 2.07.01-23	«Градостроительство. Планирование развития и застройки городских и сельских населённых пунктов»	
КМК 2.07.03-97	Ограждения территорий предприятий, зданий и сооружений.	
ГОСТ 21.508–2020	Правила выполнения рабочей документации генеральных планов предприятий,сооружений и жилищно–гражданских объектов.	
ГОСТ–21.508–85	Генеральные планы предприятий, сооружений и жилищно–гражданских объектов	
ГОСТ–21.102–79	Общие данные по рабочим чертежам	
ИКН 03–19 МДО РУз.	“Дошкольные образовательные организации”.	

Данный проект разработан в соответствии с действующими строительными нормами и правилами.

Главный инженер проекта: Орипов В. 

ПРИМЕЧАНИЕ:

Разделы генерального плана на Строительство дошкольной образовательной организации в МСГ «Нурли Пангат» Пахтакорского района Джизакской области выполнен на основании АПЗ за N 26264.7157 от 02.25.2026 года, выданного ГУАС Джизакской области, утвержденного задания на проектирование, топосъемки в масштабе М 1:500.

Территория участка выделенная для строительство детского сада здания многоугольной формы, общей площадью – 0.31 га.

Характеристика района строительства:

- Расчетная температура (–19°С)
- Расчетная снеговая нагрузка – 50 кг/м2
- Скоростной нормативный напор ветра 38 кг/м
- Сейсмичность района строительства – 8 баллов
- Расчетная сейсмичность – 8 баллов
- Класс ответственности здания ---;
- Степень долговечности --.
- Степень огнестойкости --.



Границы территории здания автосалона:

- С севера –внутренняя дорога;
- С юга – жилые дома;
- С запада – автомобильная дорога;
- С востока – жилые дома.

На данной территории проектом предусматриваются следующие мероприятия:

- Строительство:
- Здание ДОУ на 180мест;
- КПП;
- Беседка;
- Тепловой насос;
- Котельный МТУ–130 Т/Гн;
- ТОПЛАС;
- ТП с дизельной;
- Площадка для мусороконтейнеров;
- Контейнер для угля;
- Пожарный водоем на 50м3;
- Игровая площадка,Бассейн надувной,Спортивная площадка;
- Стоянка для автомобилей.

В рабочем проекте предусмотрены мероприятия: по благоустройству и озеленению территории участка; максимальное сохранение существующей зеленой зоны,а также водоотводные сооружения: ирригация в ж/б лотках для удаления атмосферных вод. Эти водоотводные сооружения одновременно служат для полива деревьев и цветников.

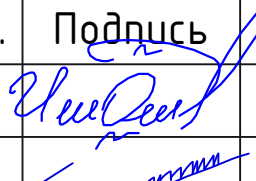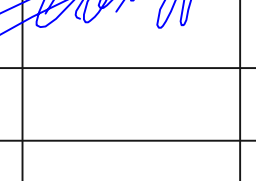ТЕХНИКО-ЭКОНОМИЧЕСКИЕ ПОКАЗАТЕЛИ:									
Лист	НА И М Е Н О В А Н И Е						Количество		
							м2	%	
1	Площадь участка						0.31га	3192.0	100
2	Площадь застройки							1027.14	32.2
3	Площадь твердого покрытия							1285.5	40.3
4	Площадь озеленения							879.36	27.5
							2026г		
							ГП		
							Пахтакор тумани “Нурли Пангат” МФЙ ҳудудида янги мактабгача таълим ташкилотини қуриш		
Изм.	Кол.уч	Лист	№док.	Подпись	Дата	Генеральный план М 1:500	Стадия	Лист	Листов
ГИП		Орипов В.					РП	1	7
Выполнил		Усмонжонов Ш.							
Норм. контр		Туйчиев И.							
						Общие данные	000“JIZZAX LOYIHA”		



«Место расположения земельного участка, выбранного для Строительство дошкольной образовательной организации в МСГ «Нурли Пангат» Пахтакорского района Джизакской области.




Условные обозначения

- Граница проектируемой территории
- Существующие здания и сооружения
- Дороги, улицы, проезды

ТЕРРИТОРИЯ ДЛЯ СТРОИТЕЛЬСТВА

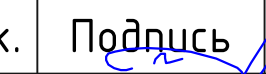
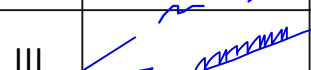
						2026г				ГП		
						Пахтакор тумани “Нурли Пангат” МФЙ ҳудудида янги мактабгача таълим ташкилотини қуриш						
Изм.	Кол.уч	Лист	№док.	Подпись	Дата	Генеральный план М 1:500				Стадия	Лист	Листов
ГИП		Орипов В.								РП	2	7
Выполнил		Усмонжонов Ш.										
Норм. контр		Туйчиев И.				Ситуационный план				ООО“JIZZAX LOYIHA”		

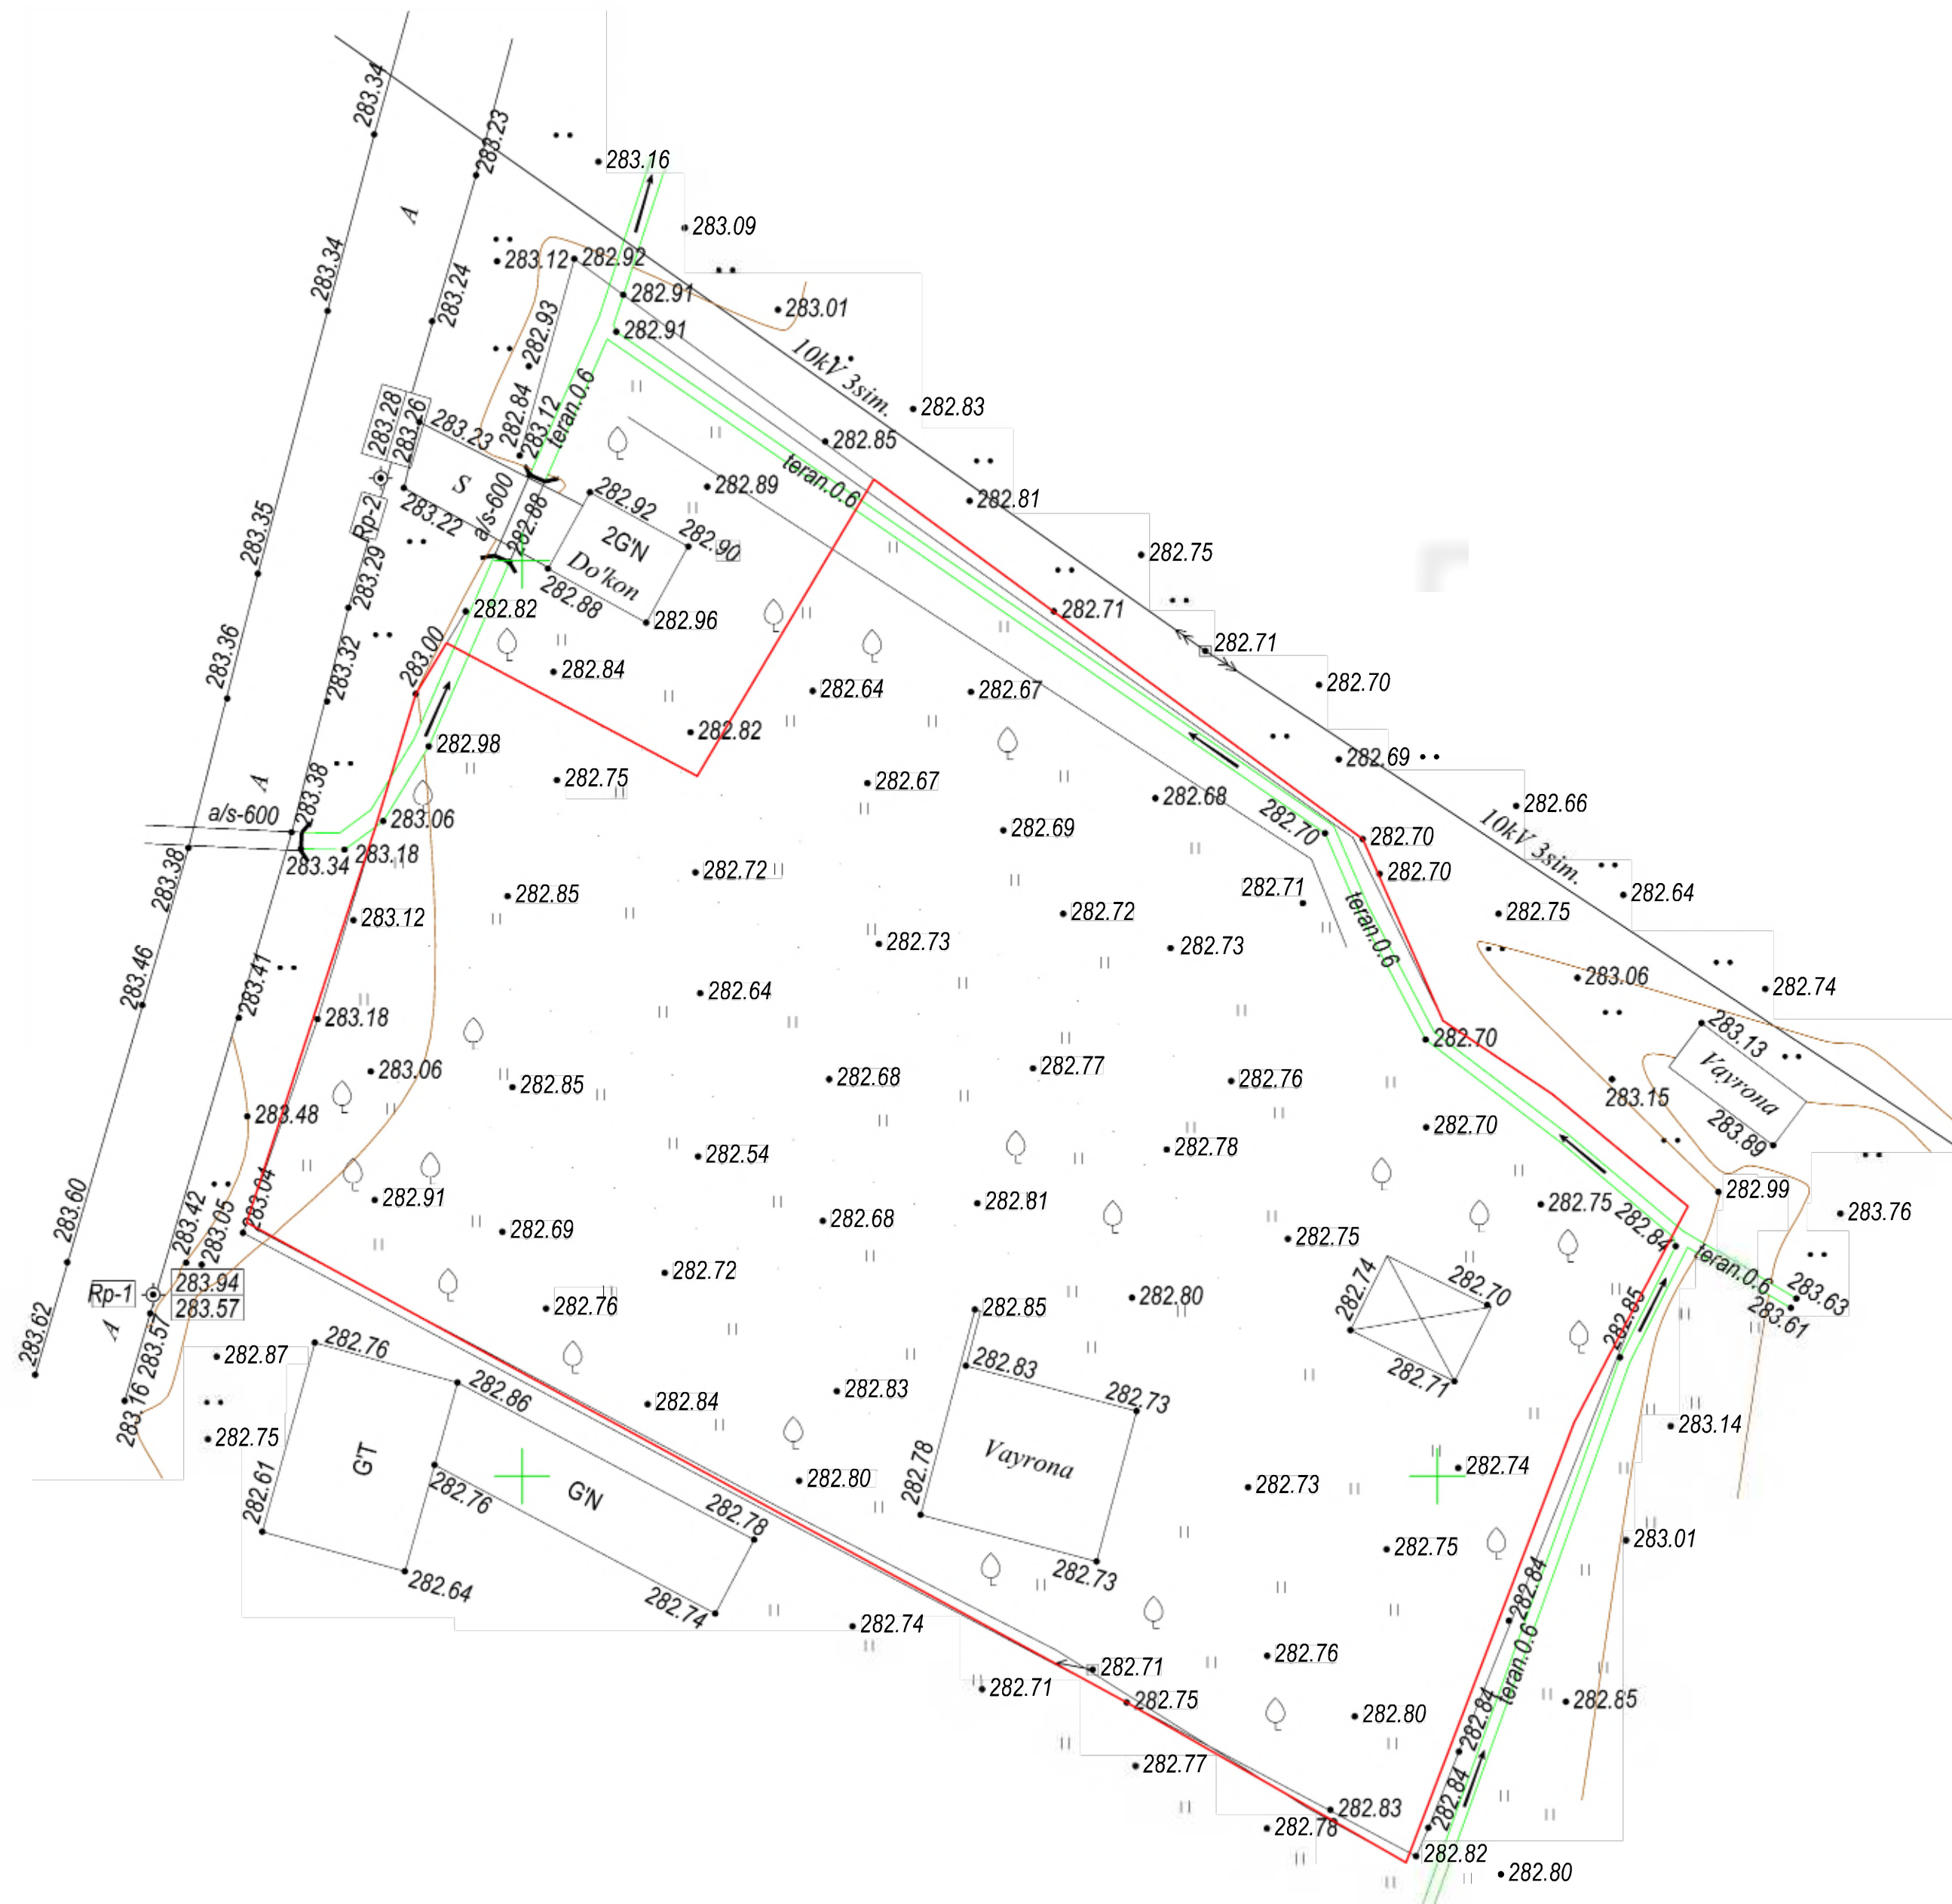

(Hujjat haqiqiyligini mobil telefon yordamida QR- kodni skaner qilish orqali tekshirish mumkin)

1. "Mualliflik huquqi va turdosh huquqlar to'g'risida"gi Qonunga muvofiq mazkur mualliflik mahsuloti ishlab chiqaruvchi bilan kelishmasdan to'liq yoki qisman ko'paytirilishi, chop etilishi, tarqatilishi, shuningdek uchinchi tomonga berilishi mumkin emas va mualliflik huquqlarining buzilishi O'zbekiston Respublikasining amaldagi qonunchiligiga muvofiq javobgarlikka tortilishiga sabab bo'ladi.							
2. Ushbu mahsulotni O'zbekiston Respublikasi norezidentlariga taqdim etish faqatgina O'zbekiston Respublikasi Vazirlar Mahkamasining ruxsati bilan amaldagi qonunchilikka muvofiq belgilangan tartibda amalga oshiriladi.							
3. Pudratchi (buyurtmachi) yer qazish ishlarini boshlashdan oldin albatta muhandislik kommunikatsiyalarini ekspluatatsiya qiluvchi tashkilotlar vakillarini chaqirishlari shart.							
Lavozim	F.I.SH.	Imzo	Sana	M.O'.	Buyurtmachi:Jizzax viloyati Hokimligi buyurtmachi xizmati injiniring kompaniyasi DUK.		Inventar №1253
Filial direktori	Umarov A.B	Raxmatov M.F.	Djabborov I.U.		Ob'ekt: Paxtakor tumani Nurli Pangat mahallasi hududida maktabgacha ta'lim binosi qurish uchun tanlangan yer.		Shartnoma №11/3-2563
Filial direktori o'rinbosari							
Partiya boshlig'i							
Topog.	yer usti	Abdusalimov H.	Topografik tasvir		Bosqich	Varaq	Varaqlar soni
	yer osti	Eshpo'latov A.				3	7
Tahrirllovchi	Mamanov A.		Mashtab 1:500	© "O'ZGASHKLITI" MCHJ Jizzax filiali			
Operator	Salimov N.		1942-yil koordinatalar tizimi				
			Boltiqbo'yi balandliklar tizimi				
			Relyef kesimi oralig'i 0.5 m		Jizzax Sh " 12 " fevral 2026 yil		

РАЗБИВОЧНЫЙ ПЛАН ЗДАНИЙ И СООРУЖЕНИЙ: МАСШТАБ 1:500.

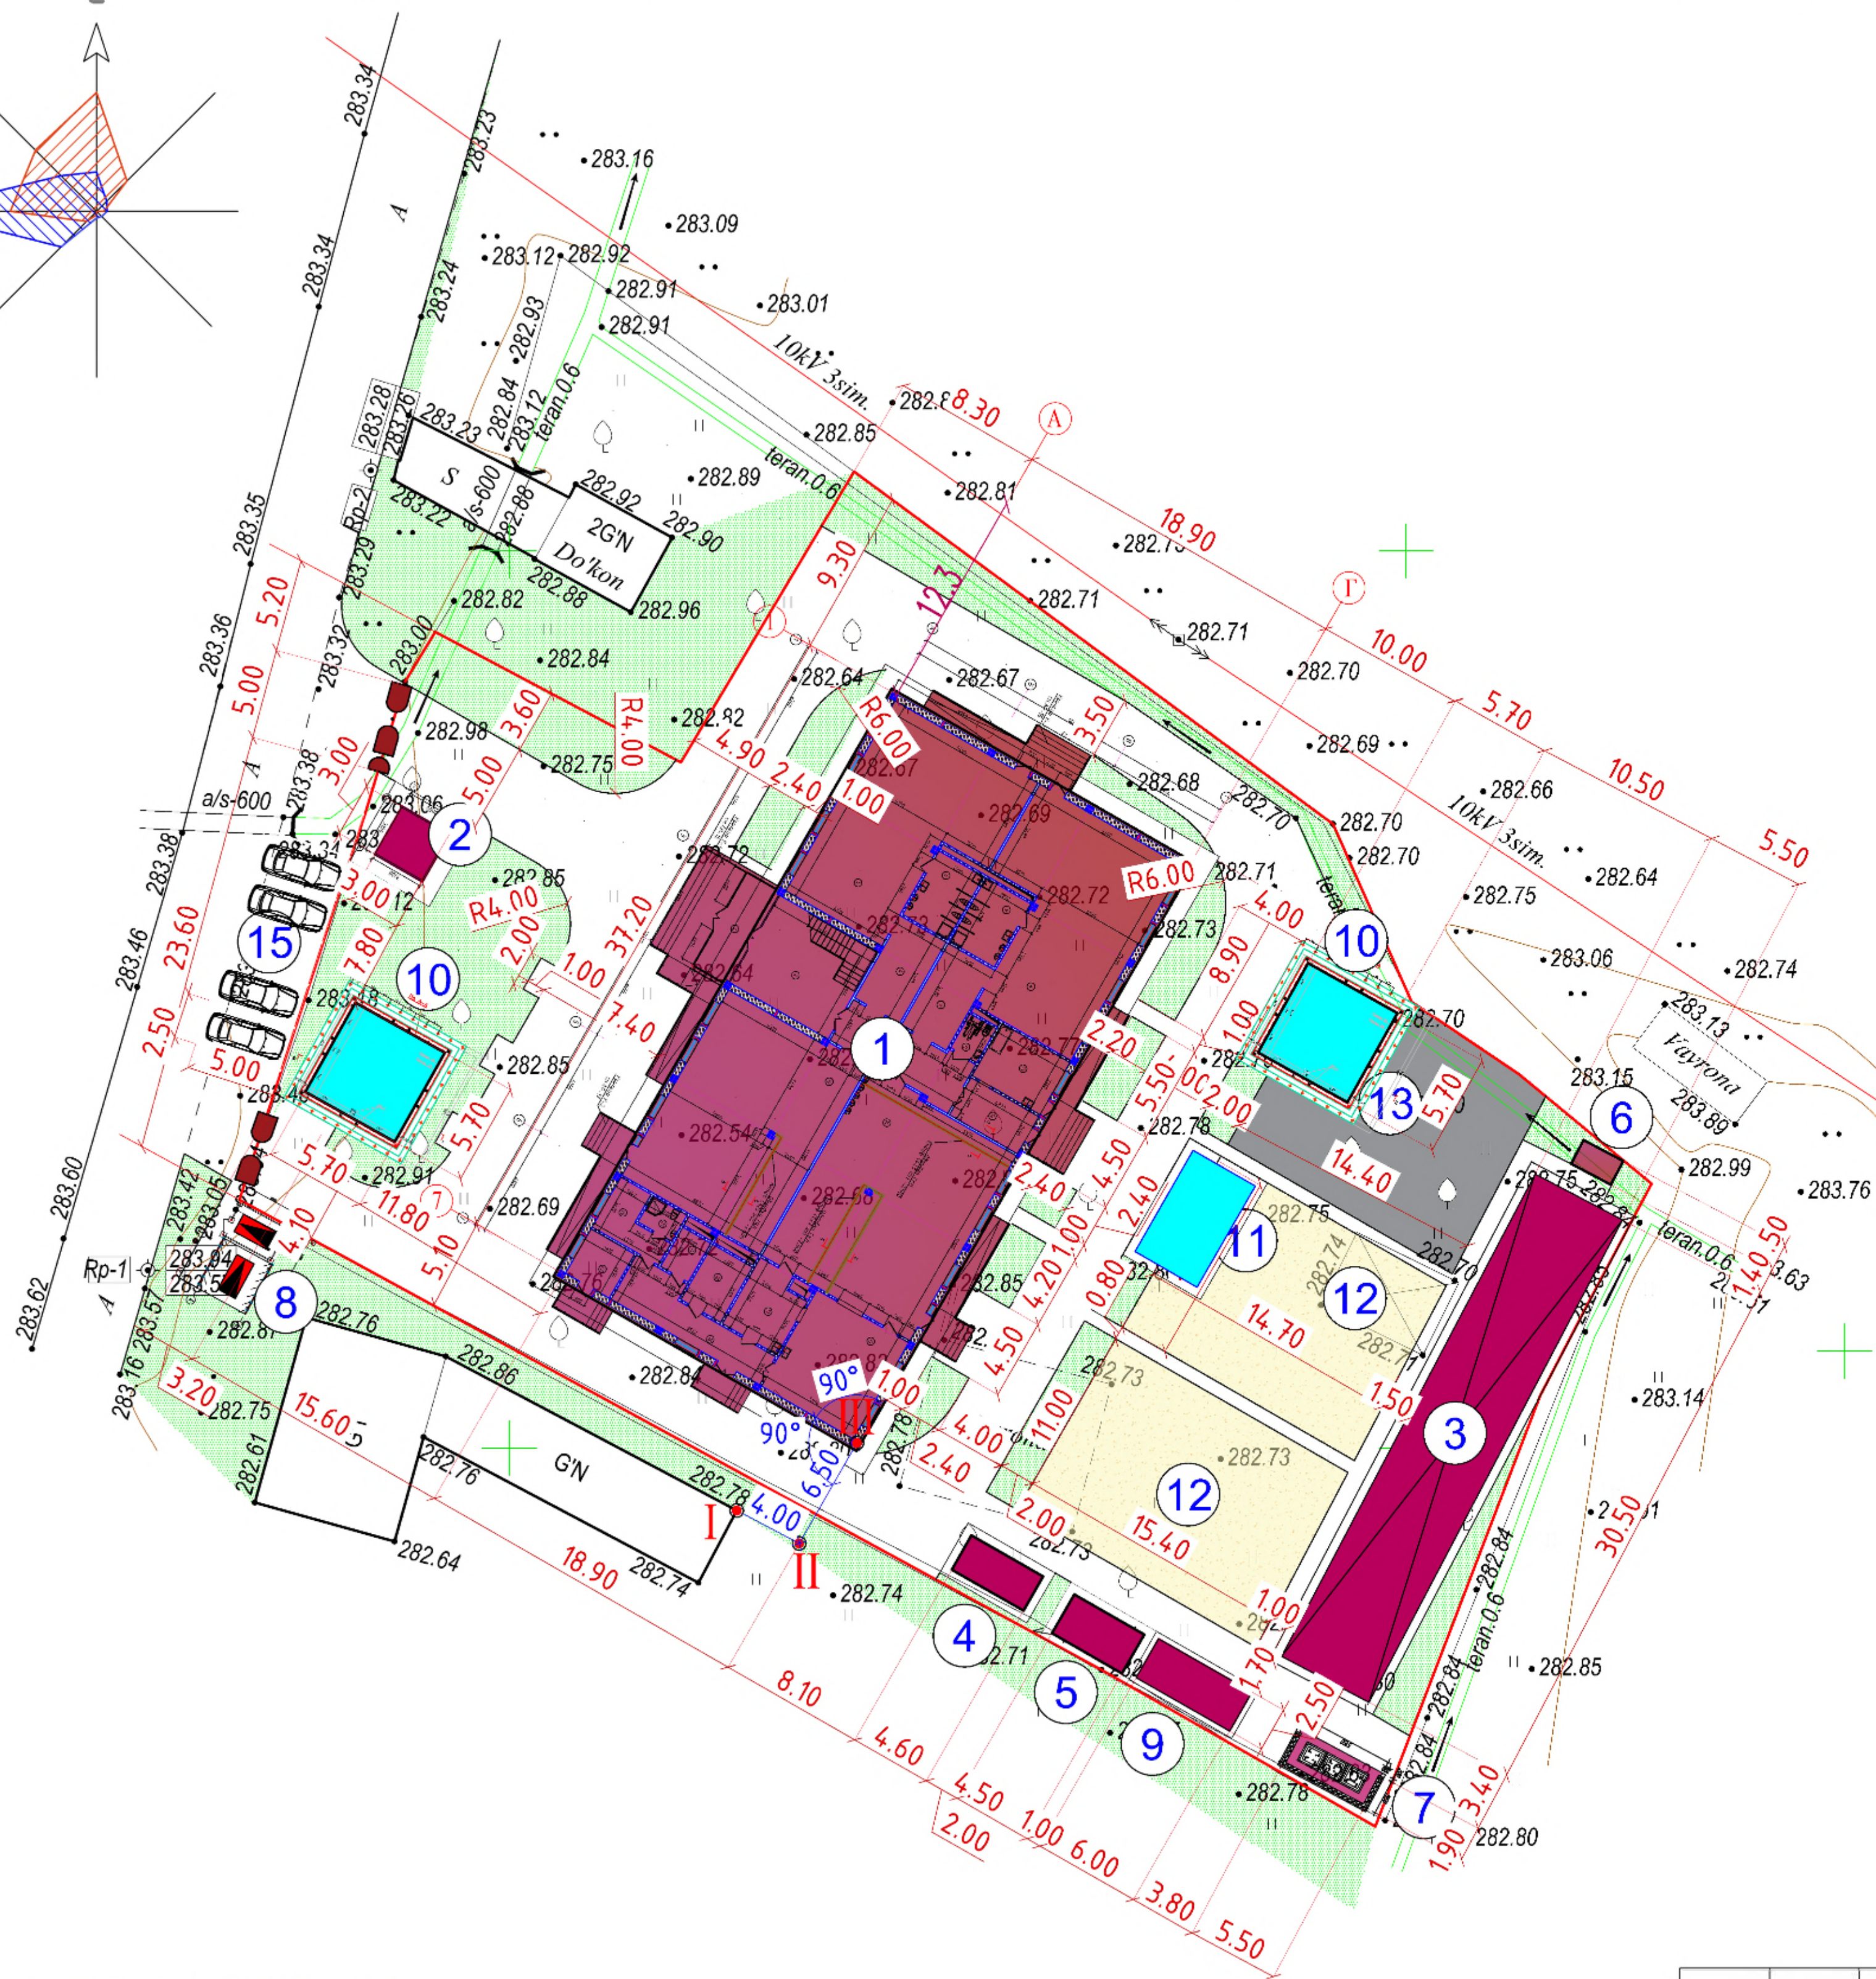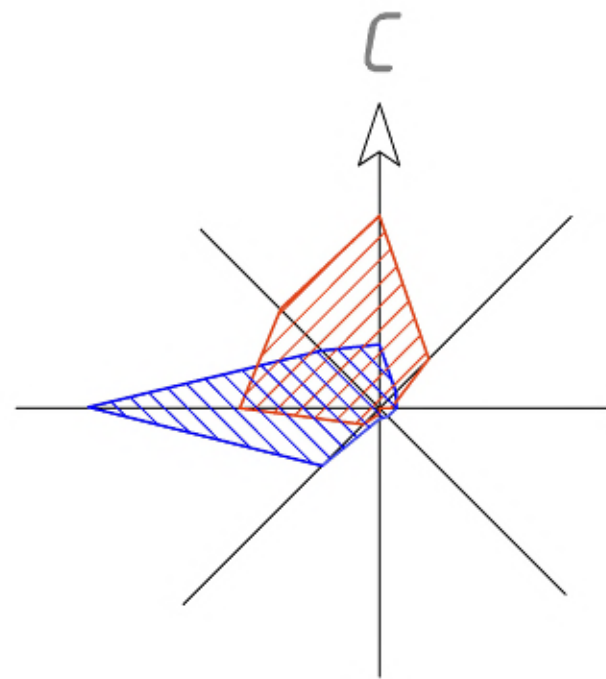

УСЛОВНЫЕ ОБОЗНАЧЕНИЯ


- Проектируемые здания и сооружения
- Существующие здания и сооружения
- Озеленяемые участки территории
- Граница территории
- Здания и сооружения, подлежащие сносу

ЭКСПЛИКАЦИЯ ЗДАНИЙ И СООРУЖЕНИЙ:


Номер по плану	Обозначение типового проекта	Этажность	Количество			Площадь, м2				Строительн. объем, м3	
			зданий	квартир		застройки		общая при-веденная или рабочая		здания	всего
				зда-ния	всего	зда-ния	всего	зда-ния	всего		
	ДОШКОЛЬНАЯ ЗОНА:										
1	Здание ДОУ на 180 мест (проектное)	3	1			725.68	725.68				
2	КПП (проектное)	1	1			9.3	9.3				
3	Беседка (проектная)	1	6			28.0	168.0				
4	Тепловой насос (проектный)	1	1			10.12	10.12				
5	Котельная МТУ-130 Т/ГН ₁ (проектная)	1	1			11.25	11.25				
6	ТОП/АС (проектный)	1	1			3.75	3.75				
7	Площадка для мусоросборников	-	-			13.04	13.04				
8	ТП с дизельной (проектный)	1	1			-	-				
9	Контейнер для угля (проектное)	1	-			15.0	15.0				
10	Пожарный водоем на 100/100 (проектный)	1	-			32.4	64.8				
11	Бассейн надвудной (проектный)	1	1			20.0	20.0				
12	Игровая площадка (проектная)	2	-			328.0	328.0				
13	Спортивная площадка (проектная)	1	-			150.0	150.0				
14	Стоянка для машин (проектная)	1	-			-	-				
	ИТОГО						1027.14				

ПРИМЕЧАНИЕ:

- Разделы генеральных планов разработаны на основании топосъемки М 1:500.
- Настоящий генплан разработан на основании АПЗ за N 262647157 от 02.252026 года.
- В пределах границ красной линии отведен участок для "Строительства дошкольной образовательной организации в МСГ «Нурли Пангат» Пахтакорского района Джизакской области.
- Привязка осуществляется от точки I угол существующего здания. При этом от I до II L=4.0м, от точки II до точки III L=6.5м где точка III угол проектируемого здания детского сада 1.
- До начала строительных работ предусмотреть демонтаж и перенос существующих коммуникации и пересадка кустарников и деревьев попадающие в зону застройки.

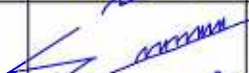						2026г				ГП	
						Пахтакор тумани "Нурли Пангат" МФЙ ҳудудиди янги мактабгача таълим ташкилотини қуриш					
Изм.	Кол.уч	Лист	№доқ.	Подпись	Дата	Генеральный план М 1:500			Стадия	Лист	Листов
ГИП		Орипов В.							РП	4	7
Выполнил		Усмонжонов Ш.									
Норм. контр		Туйчиев И.				План размещения зданий и сооружений.			ООО "JIZZAX LOYIHA"		

ПЛАН ОРГАНИЗАЦИИ РЕЛЬЕФА: МАСШТАБ 1:500.

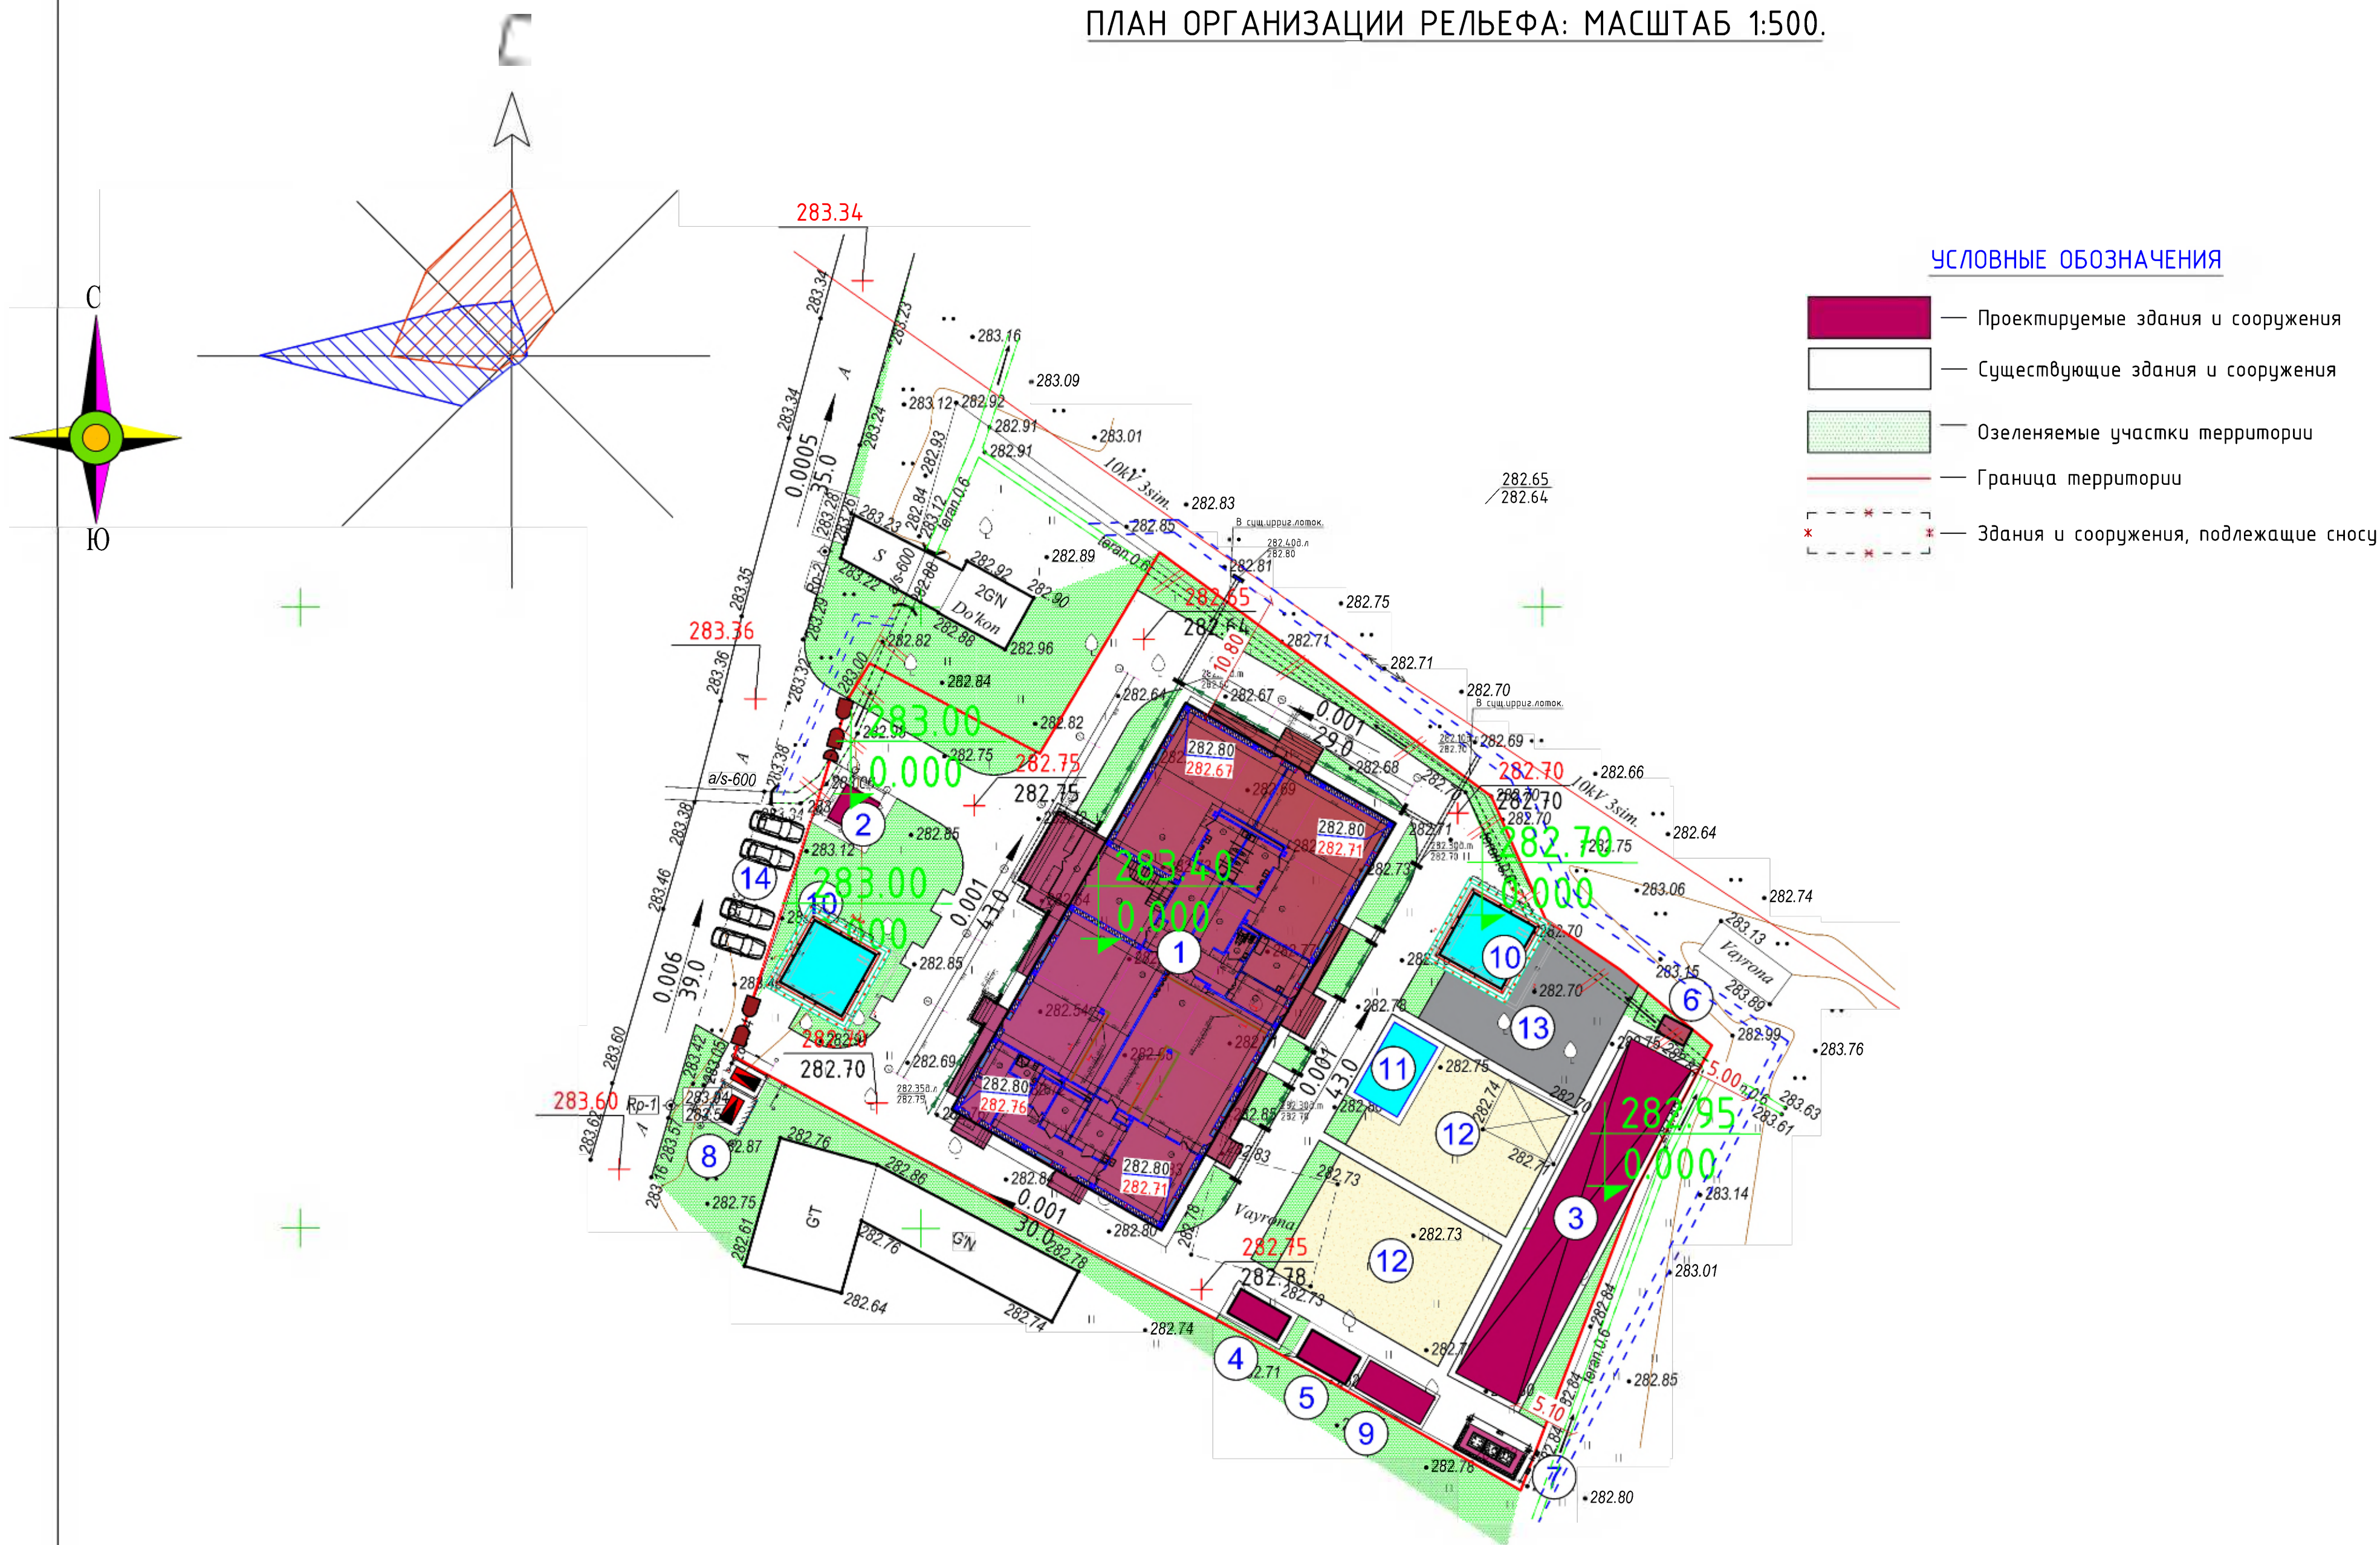

УСЛОВНЫЕ ОБОЗНАЧЕНИЯ

- Проектируемые здания и сооружения
- Существующие здания и сооружения
- Озеленяемые участки территории
- Граница территории
- Здания и сооружения, подлежащие сносу

УСЛОВНЫЕ ОБОЗНАЧЕНИЯ

- Проектируемые здания с угловыми отметками
- Абсолютная отметка поверхности
- Осевые отметки дорог и площадок с дорож. покрытием
- Уклон в тысячных
- Расстояние в метрах
- Проектная горизонталь
- сечением рельефа через 0,5 м
- Водоотводные лотки ЛИ8.
- Проектная ирригационная канава глубиной 0.6мм.
- Существующая канава ирригационная
- Засыпка сущ. ирригационной канавы глубиной 0.6мм


ЭКСПЛИКАЦИЯ ЗДАНИЙ И СООРУЖЕНИЙ:

Номер по плану	Обозначение типового проекта	Этажность	Количество			Площадь, м2				Строительн. объем, м3		
			зданий	квартир		застройки		общая приведенная или рабочая		здания	всего	
				зда-ния	всего	зда-ния	всего	зда-ния	всего			
	ДОШКОЛЬНАЯ ЗОНА:											
1	Здание ДОУ на 180 мест (проектное)	3	1			725.68	725.68					
2	КПП (проектное)	1	1			9.3	9.3					
3	Беседка (проектная)	1	6			28.0	168.0					
4	Тепловой насос (проектный)	1	1			10.12	10.12					
5	Котельная МТУ-130 Т/Н (проектная)	1	1			11.25	11.25					
6	ТОП/АС (проектный)	1	1			3.75	3.75					
7	Площадка для мусоросборников	-	-			13.04	13.04					
8	ТП с дизельной (проектный)	1	1			-	-					
9	Контейнер для угля (проектное)	1	-			15.0	15.0					
10	Пожарный водоем на 100/100 (проектный)	1	-			32.4	64.8					
11	Бассейн надвудной (проектный)	1	1			20.0	20.0					
12	Игровая площадка (проектная)	2	-			328.0	328.0					
13	Спортивная площадка (проектная)	1	-			150.0	150.0					
14	Стоянка для машин (проектная)	1	-			-	-					
	ИТОГО						1027.14					

ПРИМЕЧАНИЕ:


До начала строительных работ предусмотреть демонтаж и перенос существующих коммуникации и ирригационной канавы. Минимальное расстояние от ирригационного канала до здания соответствует требованиям санитарно-защитной зоны. Постановление Кабинета Министров Республики Узбекистан от 11 декабря 2019 года №981 (с изменениями и дополнениями) по состоянию на 29.01.2025 года для каналов с глубиной от 0,75 м до 2,0 м установленная нормативом минимальная санитарно-защитная зона составляет 5,0 м от нормального уровня воды канала.

Ирригационный лоток

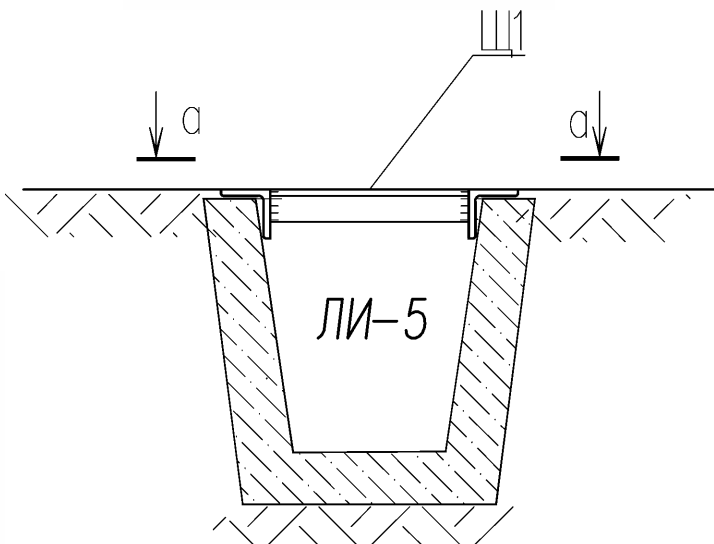

Ведомость водоотводных сооружений

Вид соор-ужения	Координата оси или номер сооружения	Координаты (пикетаж)		Длина, п.м./шт	Тип укрепления	Примечания
		Начала	Конца			
—	Ирригационная сеть в железобетонном лотке марки ЛИ-5 l=5,0 м			96/16	Жел.-бет	ЛИ-8
—	Труба стальная электросварная прямошовная Ø219×5 мм L=6,0 м			60/10		Ø300
Ирригационная канава существующая длиной 80 м, шириной 1.0 м и глубиной 0,6 м. Общий объем земляных работ составляет 48.0 м³. Засыпка грунтом с выравниванием поверхности.						
Ирригационная канава проектная (переносная) длиной 88 м, шириной 1.0 м и глубиной 0,6 м. Общий объем земляных работ составляет 52.8 м³. Выемка грунта.						
						2026г
						ГП
						Пахтакор тумани "Нурли Пангат" МФИ худудиди янги мактабгача таълим ташкилотини қуриш
Изм.	Кол.уч	Лист	№ док.	Подпись	Дата	
Гип	Орипов В.					
Выполнил	Усмонжонов Ш.					Генеральный план М 1:500
Норм. контр	Туйчиев И.					Стадия
						Лист
						Листов
						РП
						5
						7
						План организации рельефа.
						ООО "JIZZAX LOYIHA"

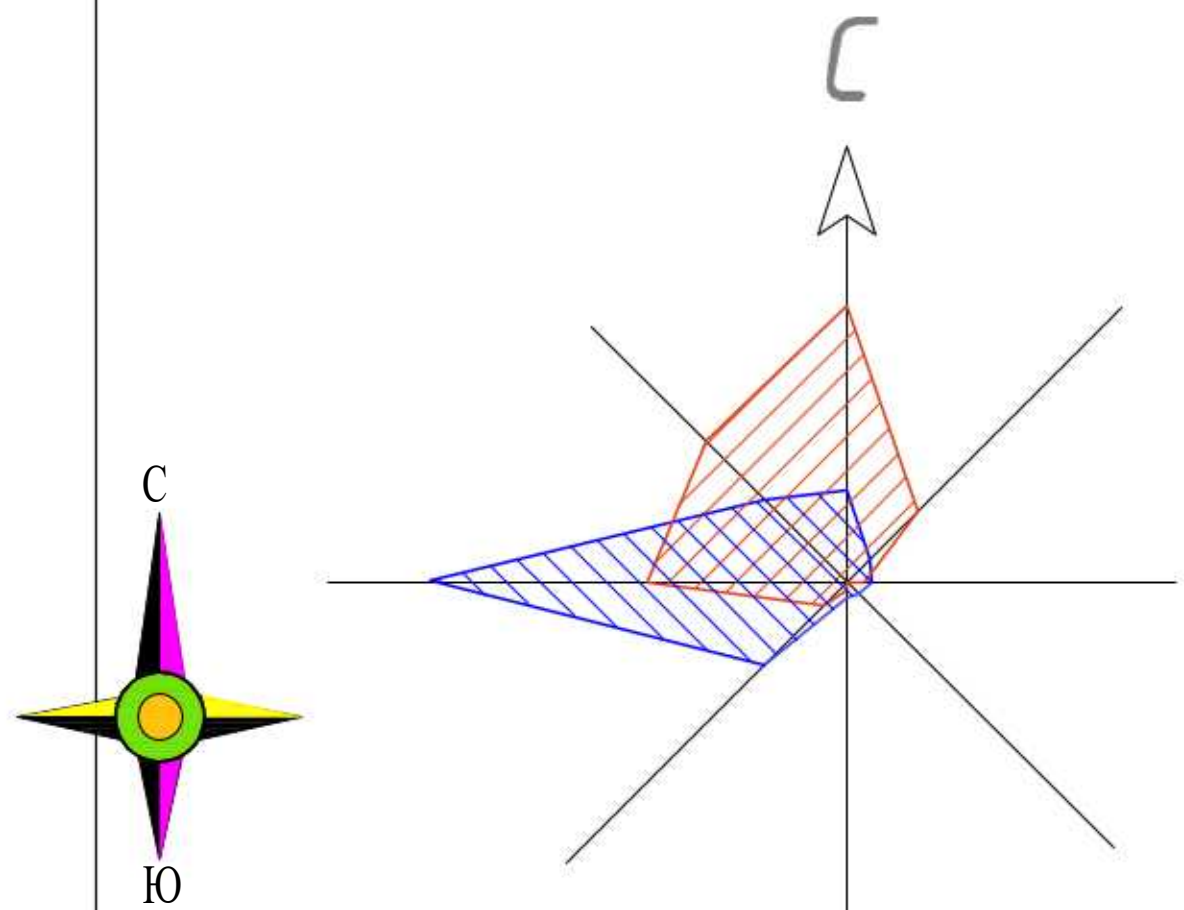

СВОДНЫЙ ПЛАН ИНЖЕНЕРНЫХ СЕТЕЙ: МАСШТАБ 1:500.



УСЛОВНЫЕ ОБОЗНАЧЕНИЯ

- Проектируемые здания и сооружения
- Существующие здания и сооружения
- Озеленяемые участки территории
- Граница территории
- Здания и сооружения, подлежащие сносу

УСЛОВНЫЕ ОБОЗНАЧЕНИЯ


- Проектируемая канализационная сеть
- Хозяйственно-питьевой водопровод
- Канализационный колодец
- Надземная прокладка ТС
- Опора освещения
- КЛ-0,4кВ (проектируемая) в траншее
- КЛ-0,4кВ (проектируемая) в траншее в А/Ц
- труба
- Распределительный щит

УСЛОВНЫЕ ОБОЗНАЧЕНИЯ


- Проектируемые здания с угловыми отметками
- Абсолютная отметка поверхности
- Осевые отметки дорог и площадок с дорож. покрытием
- Уклон в тысячных
- Расстояние в метрах
- Проектная горизонталь
- сечением рельефа через 0,5 м
- Водоотводные лотки ЛИ8.
- Проектная ирригационная канава глубиной 0.6мм. (переносная)
- Существующая канава ирригационная
- Засыпка сущ. ирригационной канавы глубиной 0.6мм

ЭКСПЛИКАЦИЯ ЗДАНИЙ И СООРУЖЕНИЙ:

Номер по плану	Обозначение типового проекта	Этажность	Количество			Площадь, м2				Строительн. объем, м3		
			зданий	квартир		застройки		общая приведенная или рабочая		здания	всего	
				здания	всего	здания	всего	здания	всего			
	ДОШКОЛЬНАЯ ЗОНА:											
1	Здание ДОУ на 180мест (проектное)	3	1			725.68	725.68					
2	КПП (проектное)	1	1			9.3	9.3					
3	Беседка (проектная)	1	6			28.0	168.0					
4	Тепловой насос (проектный)	1	1			10.12	10.12					
5	Котельная МТУ-130 Т/Гч ₁ (проектная)	1	1			11.25	11.25					
6	ТОП/АС (проектный)	1	1			3.75	3.75					
7	Площадка для мусоросборников	-	-			13.04	13.04					
8	ТП с дизельной (проектный)	1	1			-	-					
9	Контейнер для угля (проектное)	1	-			15.0	15.0					
10	Пожарный водоем на 100/100(проектный)	1	-			32.4	64.8					
11	Бассейн надвудной (проектный)	1	1			20.0	20.0					
12	Игровая площадка (проектная)	2	-			328.0	328.0					
13	Спортивная площадка (проектная)	1	-			150.0	150.0					
14	Стоянка для машин (проектная)	1	-			-	-					
	ИТОГО						1027.14					

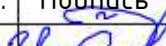						2026г				ГП				
						Пахтакор тумани "Нурли Пангат" МФЙ ҳудудида янги мактабгача таълим ташкилотини қуриш								
Изм.	Кол.уч	Лист	№ док.	Подпись	Дата	Генеральный план М 1:500				Стадия	Лист	Листов		
ГИП		Орипов В.								РП	6	7		
Выполнил		Усмонжонов Ш.												
Норм. контр		Туйчиев И.				Сводный план инженерных сетей				ООО "JIZZAX LOYIHA"				


ПЛАН БЛАГОУСТРОЙСТВА И ОЗЕЛЕНЕНИЯ ТЕРРИТОРИИ: МАСШТАБ 1:500

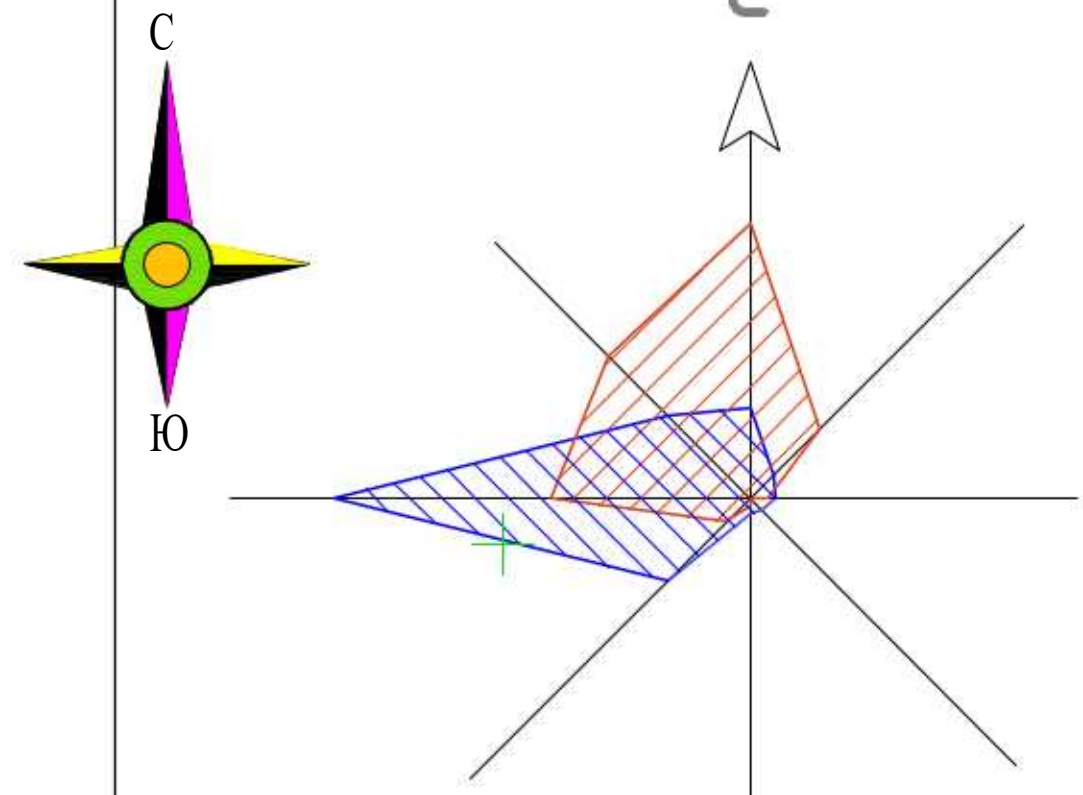


УСЛОВНЫЕ ОБОЗНАЧЕНИЯ

- Проектируемые здания и сооружения
- Существующие здания и сооружения
- Озеленяемые участки территории
- Граница территории
- Здания и сооружения, подлежащие сносу

СТОЯНКА И ДОРОЖНЫЕ ЗНАКИ

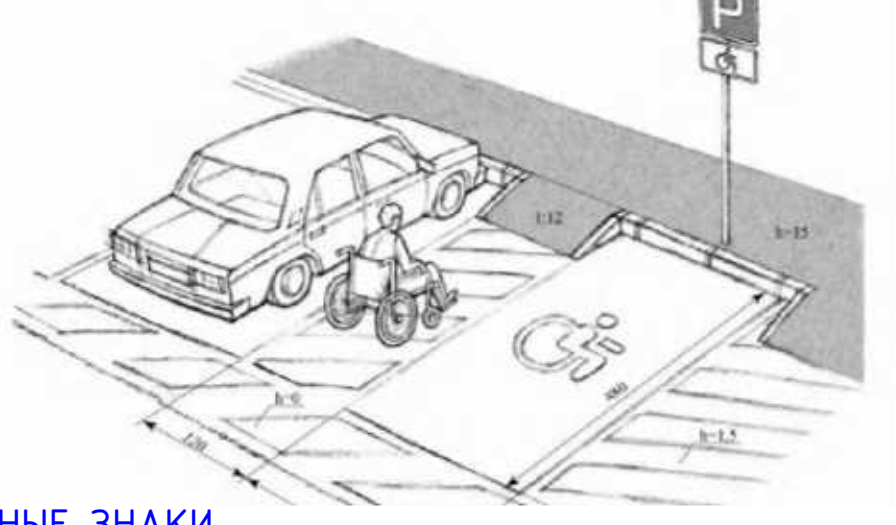

СТОЯНКА И ДОРОЖНЫЕ ЗНАКИ

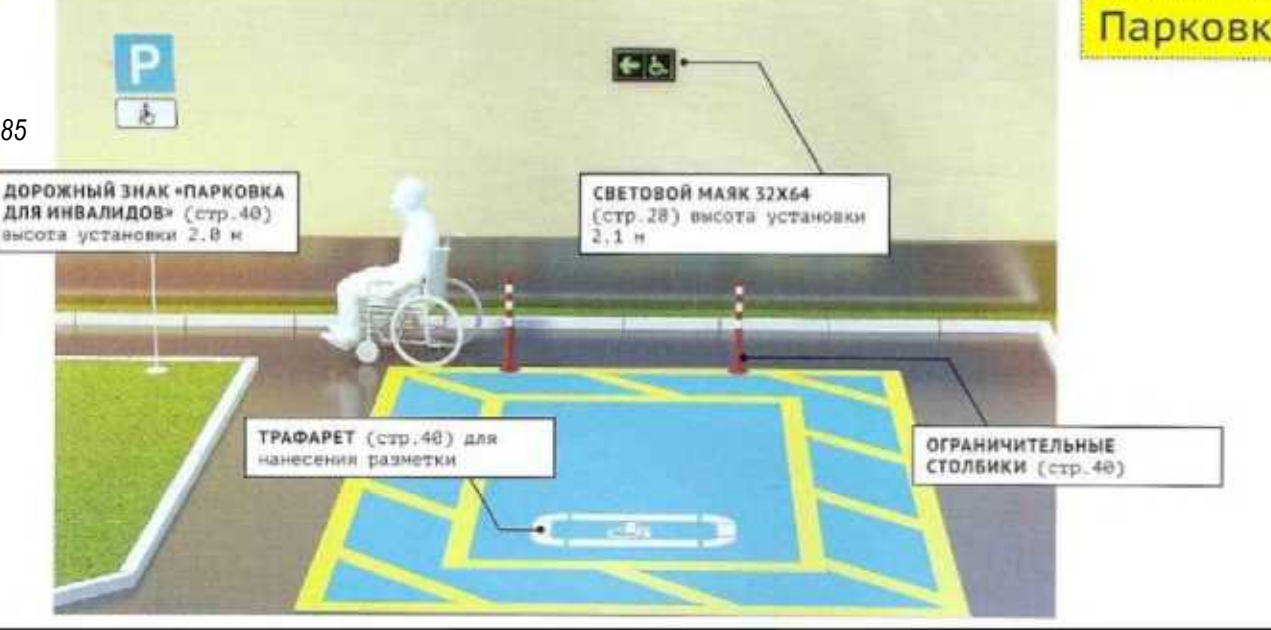

ВЕДОМОСТЬ ЭЛЕМЕНТОВ ОЗЕЛЕНЕНИЯ

Поз.	Наименование породы и вида насаждения	Воз-раст, лет	Кол. шт	Примечание
Кустарники				с комом 0.3х0.3м
1	Гортензия (белая, голубая, розовая)		10	саженец
2	Розовый куст		5	саженец
3	Цветники из многолетников		50шт. 100.0м2	саженец
4	Спирея японская Файрлайт		5	саженец
5	Спирея японская Уайт Голд		5	саженец
6	Бересклет Форчуна Emerald Gol		-	саженец
7	Бирючина овалолистная золотая		-	саженец
Деревья				с комом 0.5х0.5х0.4м
8	Павлония		2	саженец
9	Акация ланкоранская		2	саженец
10	Туя западная сорт Фастигиата		2	саженец
11	Клен		2	саженец
12	Конский каштан		2	саженец
13	Сосна		2	саженец
Газон				
14	Газон из высококачественных смеси трав		460 м2	

ТАБЛИЦА ОБЪЕМОВ РАБОТ

№ п/п	Вид или изображ.	Техническая характеристика	Конструк-ция	Ед. изм.	Примечание
1		Покрыв. проездов внутри участка бетон марки В 12.5 h=14см с армированным покрытием Арматура Ф3Вр-1 с шагом 200х200(1м²= 0.520). Щебеночная подготовка h= 12см. Уплотненный грунт		2 м.	990.0
2		Уст-во бетонного бордюрного камня БР-300.30.18		п.м.	115.0
3		Покрыв. отмостки из бетонной кл. В15 толщиной =6см на щебеночной подготовке =10см Уплотненный грунт		2 м.	(учтено в смете) 145.5
4		Ирригационная сеть в железобетонном лотке ЛН-5 Примечание:Ж-б лотке изоляция битумом в два ряда		п.м	96/16
5		Труба стальная электросварная прямошовная Ø219х5 мм L=6.0 м		п.м	60/10
6		Ирригационная канава проектная (переносная) длиной 88 м шириной 1 м и глубиной 0,6 м. Общий объем земляных работ составляет 158,4 м³. Выемка грунта.		м3	52.8
7		Ирригационная канава существующая длиной 80 м шириной 1 м и глубиной 0,6 м. Общий объем земляных работ составляет 14,4 м³. Засыпка грунтом с выравниванием поверхности.		м3	48.0
8		Покрыв. проездов и площадок внутри участка Плитка тактильная предупреждающая напольная из бетона В15 h=80 мм с армированием покрытия по ГОСТ 6727-80 Арматура Ф3Вр-1 с шагом 200х200(1м²= 0.520) Щебеночная подготовка h=50мм. Уплотненный грунт		п.м/м2	1.07м2
9		Покрыв. проездов и площадок внутри участка Плитка тактильная направляющая напольная из бетона В15 h=80 мм с армированием покрытия по ГОСТ 6727-80 Арматура Ф3Вр-1 с шагом 200х200(1м²= 0.520) Щебеночная подготовка h=50мм. Уплотненный грунт		п.м/м2	3.24м2
10		Парковочный знак "Парковка для инвалидов"		шт	1
11		Демонтаж существующего зданий и сооружений		м2	114.0
12		Ограждение глухое из еврозабор h=1.7 м		п.м	172.0
13		Металлическое ограждение h=1.6 м		п.м	60.0
14		Ворота металлическая h=2.1 м		шт.	2
15		Калитка металлическая h=2.1 м		шт.	1
16		Покрыв. детских площадок песчано-гравийное слоем 20 см.		м2	328.0
17		1. - устройства специального спортивного резиногранулированного покрытия; 2. - резина гранулированная; 3. - песок (фракцией 0.2-0.8мм); 4. - щебень (фракцией 5-20мм); 5. - Гравий (толщ.20см) 6. - уплотненный грунт;		м2	150.0

Примечание:

- Общие требования к бортовым камням должны соответствовать ГОСТ 6665-91.
- Благоустройство производится после прокладки всех подземных инженерных систем и коммуникационных сооружений.
- Посадку деревьев производить в ямы с добавлением растительной земли -50%
- В рядовой посадке деревьев расстояние между осями стволов принять - 5,0-6,0 м в групповой - 4,0 м, куст - 2,0 м.
- Расстояние от подземных коммуникаций древесных пород следует располагать на расстоянии не менее - 2,0 м.
- От бортового камня проездов до оси ствола дерева посадку производить на расстоянии не менее - 2,0 м.
- От наружных стен зданий до оси ствола дерева следует располагать на расстояние - 5,0 м.
- Посадочные работы производить после выполнения организации рельефа, прокладки инженерных сетей, проездов и площадок. Участок подлежащий озеленению перештыковать на глубину 0,15-0,20 м.
- Площадь между деревьями и кустарниками засеять газонными травами.

МФ				
номер по плану	Условное обозначение	Наименование	Кол-во (м/шт)	Примеч.
1		Скамейка	3	Металлокаркас, дерево, для отдыха
2		Урна уличная для мусора	3	Металлические с крышкой, расположены рядом со скамейками
3		Щит пожарный	2	Комплектация: ведро, лопата, бачок, лоп. ящик с песком 0.5 м³.
4		Мусорный контейнер	3	Объем 1,1 м³
5		Песочница	2	Каркас из дерева/пластика, дно - г. гравелист или без покрытия. Знамен в виде щетки служит двусторонним окантовкой или крышкой. Высота 3-7 лет.
6		Горка игровая для детей дошкольного возраста	2	Высота скала - 900 мм, угол наклона - 30°, бортики 100 мм. Возрастная группа: 3-7 лет.
7		Качели-Балансир	2	КБ-01
8		Карусель вращающаяся	2	На прорезиненном покрытии
9		Лестница-рукоход	2	Длина - 2000-2500 ширина - 400-500
10		Качели доски	2	Длина - 2000-2500 ширина - 250-250
11		Качели подвесные	2	

ЭКСПЛИКАЦИЯ ЗДАНИЙ И СООРУЖЕНИЙ:

Номер по плану	Обозначение типового проекта	Этажность	Количество			Площадь, м2				Спроектный объем, м3	
			зданий	квартир		застройки		общая приведенная или рабочая		здания	всего
				здания	всего	здания	всего	здания	всего		
	ДОШКОЛЬНАЯ ЗОНА:										
1	Здание ДОУ на 180 мест (проектное)	3	1			725.68	725.68				
2	КПП (проектное)	1	1			9.3	9.3				
3	Беседка (проектная)	1	6			28.0	168.0				
4	Тепловой насос (проектный)	1	1			10.12	10.12				
5	Котельная МТУ-130 (проектная)	1	1	Т/Г		11.25	11.25				
6	ТОПАС (проектный)	1	1			3.75	3.75				
7	Площадка для мусоросборников	-	-			13.04	13.04				
8	ТП с дизельной (проектный)	1	1			-	-				
9	Контейнер для угля (проектное)	1	-			15.0	15.0				
10	Пожарный водоем на 100/100 (проектный)	1	-			32.4	64.8				
11	Бассейн надводный (проектный)	1	1			20.0	20.0				
12	Игровая площадка (проектная)	2	-			328.0	328.0				
13	Спортивная площадка (проектная)	1	-			150.0	150.0				
14	Стоянка для машин (проектная)	1	-			-	-				
	ИТОГО						1027.14				

2026г

ГП

Пахтакор тумани "Нурли Пангат" МФЙ ҳудудда янги мактабгача таълим ташкилотини куриш

Генеральный план М 1:500

Стадия

Лист

Листов

РП

7

7

План благоустройства и озеленения

000"JIZZAX LOYINA"