
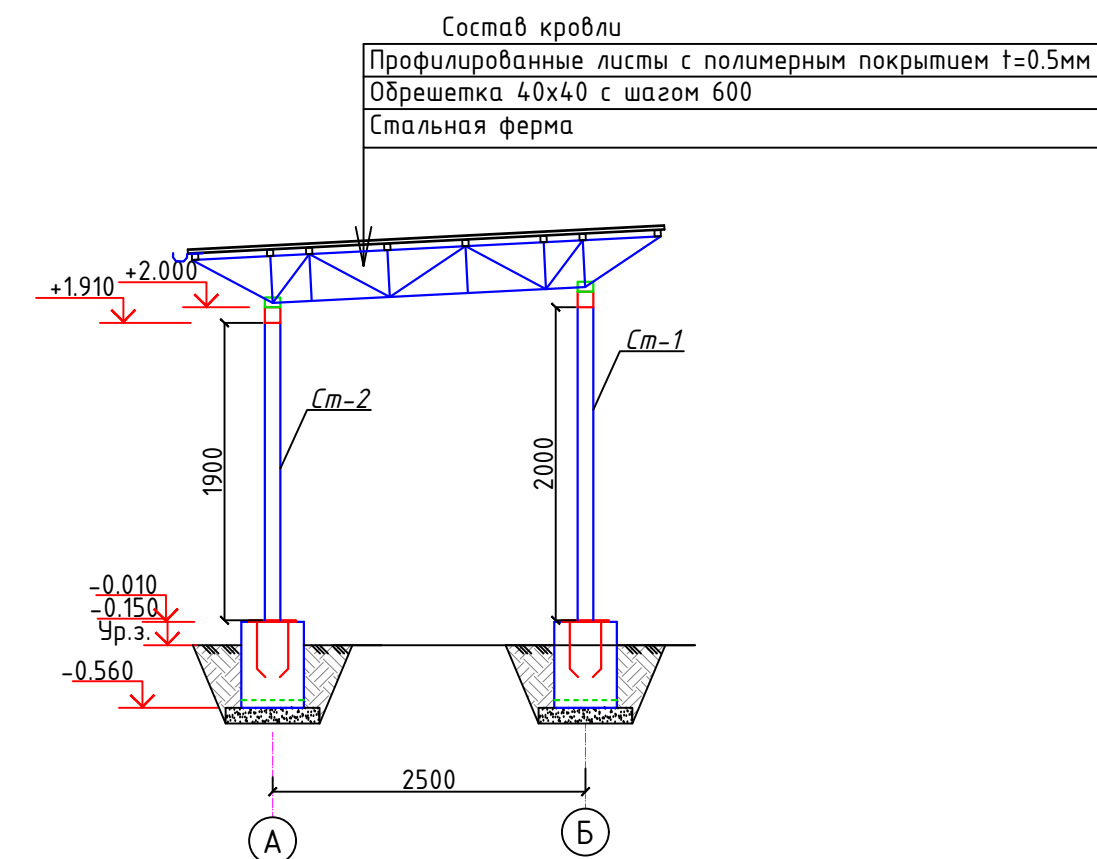


Ведомость основных комплектов чертежей		
Обозначение	Наименование	Примечание
АС	Архитектурно-строительная часть	



Лист	Наименование	Примечание
АС-1	Общие данные.	
АС-2	План навеса. Разрез 1 – 1. План фундаментов.	
АС-3	Схема расположения элементов кровли.	
АС-4	Ферма Ф-1.	
.	.	

№ поз	Наименование	ед.изм.	Показатель
1	Общая площадь	м2	5.0
2	Полезная площадь	м2	5.0
3	Площадь застройки	м2	5.0
4	Строительный объем	м3	16.0

Главный инженер проекта:

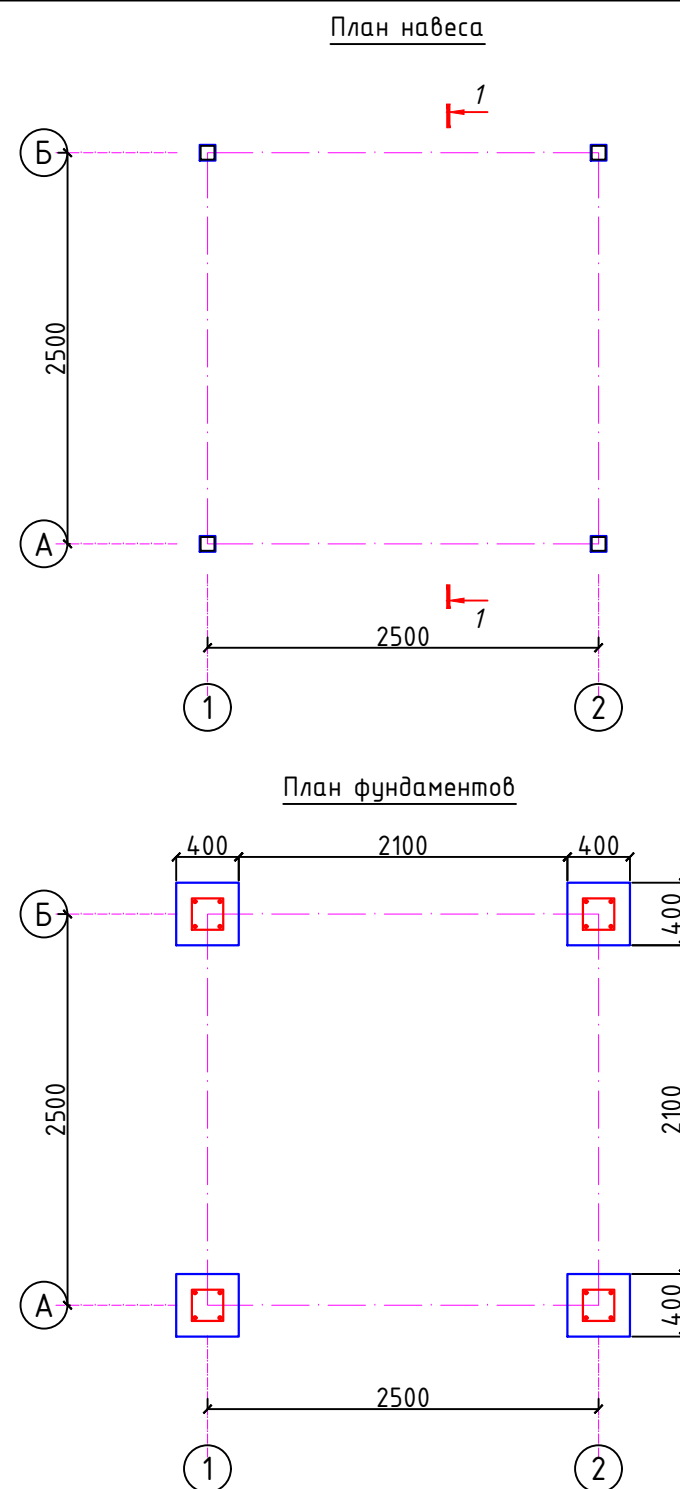

1. При изготовлении стальных конструкций огрунтовать за 2 раза грунтом ГФ-020 или ФЛ-03к. После установки окрасить масляной краской в 2 слоя.
2. При сварке применить электроды типа Э42А по ГОСТ 9764-75. Сварку производить по всему контуру прилегания свариваемых элементов швом 6 мм.

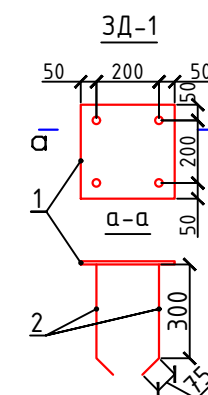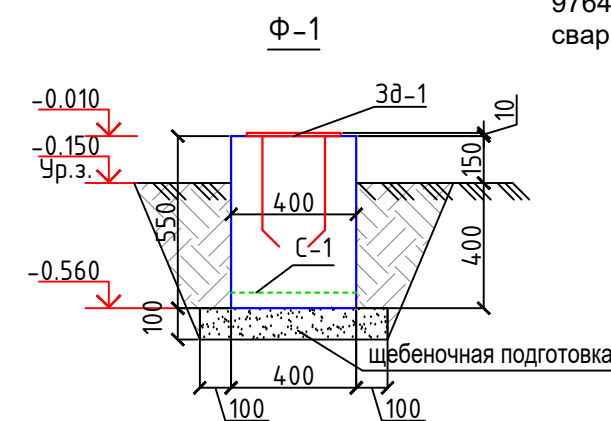

Спецификация расхода материалов на стойки и фундамент

Поз.	Обозначение	Наименование	Кол.	Масса ед.,кг.	Примечание
См-1	ГОСТ 8639-82	Труба 100х100х6, L=2000	2	49.7	.
См-2	то же	Труба 100х100х6, L=1900	2	48.0	.
		Фундамент столбчатый Ф-1	4		
С-1	РСТ Уз866-98	Сетка 4с 39х39	1	1.72	.
		Бетон кл В15		0.088м ³	
		Закладная деталь ЗД1	4		
1	ГОСТ19903-84	Лист 10х300х300	1	7.07	
2	ГОСТ5781-82*	φ12AIII, L=375	4	0.33	

						2026г.	АС					
						Пахтакор тумани "Нурли Пангат" МФЙ ҳудудида янги мактабгача таълим ташкилотини куриш						
Изм.	Кол.уч	Лист	Ндок.	Подпись	Дата	НАБЕС	Стадия	Лист	Листов			
Г И П		Орипов В.					РП	2				
Разработал		Туродов Д.										
Норм. контр		Туйчиев И.				План навеса. Разрез 1 – 1. План фундаментов.	000"JIZZAX LOYIXA"					

Снегозадержатель
L=2.6п.м.

Водосточная
труба Ø100

Желоб из оцинк.
стали L=2.6п.м.

2500

2500

А Б

1 2

Система кровли

Профилированные листы с полимерным покрытием $t=0.5\text{mm}$

Обрешетка 40×40 с шагом 600

Стальная ферма

Б-1

А

2000


А Б

+1.910 +2.000

-0.010 -0.150 Чр.з. -0.560

Хомут (полоса 1х30, L=700мм)	-3шт
Труба $\phi 100$	-3.4м
Отвод $\phi 100 \angle 120^\circ$	-1шт
Водоприемная воронка $\phi 100$	-1шт


1. Водостоки наружные организованные. Водосточные трубы $\Phi 100$ выполнить из оцинкованной кровельной стали толщиной 0,7 мм, водосточные трубы не доводить до отмостки на 200 мм.
2. Водосточные трубы крепят к стенам при помощи стальных ухватов или хомутов, которые располагаются по вертикали на расстоянии 1,2 м друг от друга.

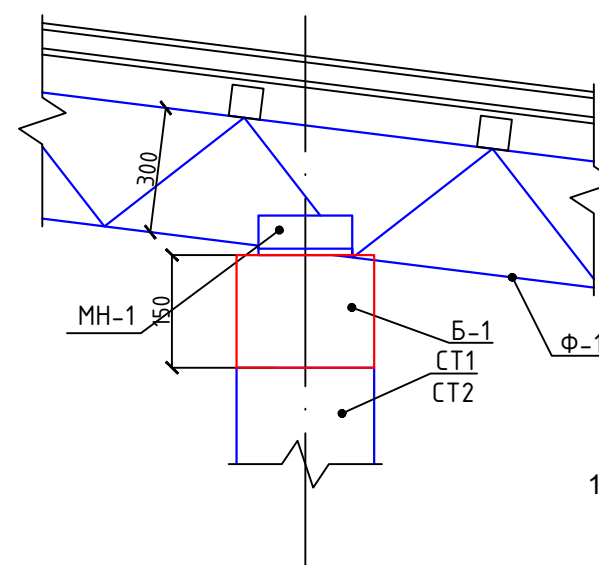

1. При изготовлении стальных конструкций огрунтовать за 2 раза грунтом ГФ-020 или ФЛ-03к. После установки окрасить масляной краской в 2 слоя.
2. При сварке применить электроды типа Э42А по ГОСТ 9764-75. Сварку производить по всему контуру прилегания свариваемых элементов швом 6 мм.

Поз.	Обозначение	Наименование	Кол.	Масса ед.,кг.	Примечание
Ф-1	АС-	Ферма Ф-1	3	20.83	
Б-1	ГОСТ 8639-82	□ Труба 150x100x6, L=2600	2	57.0	114.0
МН-1	ГОСТ 8509-93	L63x5, l=150	6	0.722	
.	ГОСТ 8486-66*	Обрешетка □ Труба 40x40x3, L=п.м.	23.4	3.36	78.6
	Профлисты с полимерным покрытием t=0.5мм			9.5м2	

						2026г.	АС					
						Пахтакор тумани "Нурли Пангат" МФЙ ҳудудида янги мактабгача таълим ташкилотини куриш						
Изм.	Кол.уч	Лист	Ндок.	Подпись	Дата	НАВЕС			Стадия	Лист	Листов	
Г И П		Орипов В.							РП	3		
Разработал		Туродов А.				Схема расположения элементов кровли.			000"JIZZAX LOYIXA"			
Норм. контр		Тўйчиев И										

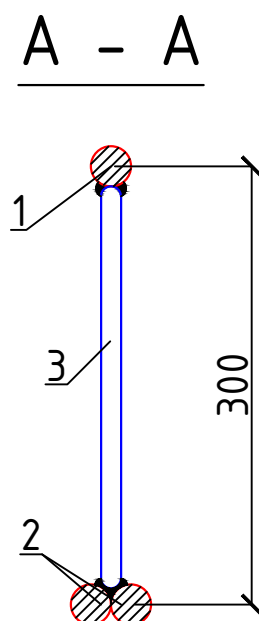

- ## Спецификация стальных элементов

Поз	Обозначение	Наименование	Кол шт.	Масса ед.кг	Примеч
		<u>Ферма Ф-1</u>	3	20.82	
1	ГОСТ 5781-82*	Ø18AIII, l=3500	1	7.0	
2	ГОСТ 5781-82*	Ø18AIII, l=2500	2	5.0	
3	ГОСТ 5781-82*	Ø12AI, l=n.m	4.3	0.888	

Изм.	Кол.уч	Лист	Ндок.	Подпись	Дата
Г И П		Орипов В.			
Разработал		Туродов Д.			
Норм. контр		Туїчиев И			

2026г. АС

Пахтакор тумани "Нурли Пангат" МФЙ ҳудудида янги мактабгача таълим ташкилотини куриш

<i>HABEC</i>	Стадия	Лист	Листов
	РП	4	

Ферма Ф-1.	ООО"JIZZAX LOYIXA"
------------	--------------------