

ЎЗБЕКИСТОН РЕСПУБЛИКАСИ
ЖИЗЗАХ ВИЛОЯТИ ЖИЗЗАХ ШАХРИ

"JIZZAX ENERGO LOYIHA" MChJ

ИШЧИ ЛОЙИХА

Мирзачўл тумани "Боғбон" МФЙдаги 14-сон мактабни
мукаммал таъмирлаш

Альбом

14-сон мактаб

Генплан

ЖИЗЗАХ - 2026 й.

ЎЗБЕКИСТОН РЕСПУБЛИКАСИ
ЖИЗЗАХ ВИЛОЯТИ ЖИЗЗАХ ШАХРИ
"JIZZAX ENERGO LOYIHA" MChJ

ИШЧИ ЛОЙИХА

Мирзачўл тумани "Боғбон" МФЙдаги 14-сон мактабни
мукаммал таъмирлаш

Альбом
14-сон мактаб

Генплан

Директор
ГИП



Ваккосов П.
Хамраев Н.



ЖИЗЗАХ - 2026 й.

Экспликация

Лист	Наименование	Примеч.
1	Общие данные	ГП -1.
2	Ситуационный генплан	ГП -2.
3	Топографическая съемка	ГП -3.
4	Разбивочный генплан зданий и сооружения	ГП -4.
5	Генплан вертикальной планировки и ирригации	ГП -5.
6	Генплан разбивочный дороги и площадок	ГП -6.
7	Генплан благоустройства и дорожных покрытий	ГП -7.
8	Генплан по противопожарным мероприятиям	ГП -8.
9	Генплан движения для слабодвидающих	ГП -9.
10	Сводный план инженерных сетей	ГП -10.

Ведомость ссылочных и прилагаемых документов

Обозначение	Наименование	Примеч.
ШНК 2.07.01-23	Аҳоли пунктларининг ҳудудларининг ривожлантириш ва қуришни шахарсозлик жиҳатидан режалаштириш	
ГОСТ-21.508-2020	Генеральные планы предприятий, сооружений и жилищно-гражданских объектов	
РСТ Уз 21.204-2020	Условные графические обозначения и изображения элементов генеральных планов и сооружений транспорта	
ШНК 2.01.01-22	Лоўиҳалаш учун иқлимий ва физикавий-геологик маълумотлар	
ШНК 2.07.02-24	Проектирование среды жизнедеятельности с учетом потребностей инвалидов и маломобильных групп населения	
ШНК 2.01.02-04	Пожарная безопасность зданий и сооружений	

БАЛАНС ТЕРРИТОРИИ			
№	Наименование	Количество	
		м²	%
1	Площадь застройки зданий и сооружений	1369	26.6
2	Площадь твердого покрытия	2285	44.5
3	Площадь озеленения (новый)	1486	28.9
4	Общая площадь участка	5140	100

Проект соответствует требованиям действующих норм, правил инструкций и государственных стандартов

Главный инженер проекта:  Н.Хамраев

Общие указания

Генплан проектируемого объекта Mirzacho'l tumani "Bog'bon" MFY dagi 14- maktabni mukammal ta'mirlash. Джизакской области разработан на основании АПЗ выданного ГУС Джизакской области под № 1708-1708223-257209 от 26.02.2026 года. Топо съемка выполнена в масштабе 1:500 в 2026 г. Система координат и система высот – условные. Привязка зданий осуществляется полярным способом от существующего здания. Территория участка прямоугольной формы, общей площадью – 0.514 га.
Границы участка:

С севера – территория школа ;
С юга – территория школа ;
С запада – территория школа .
С востока – территория школа .



На данной территории проектом предусматриваются следующие мероприятия: Maktabni mavjud o'quv bloklarini mukammal ta'mirlash.

Yangi qurilish
Yong'in qalqoni va qum qutisi;
Transformator;
Kumirxona (kantener) 6x2.7x2.5h;
Chiqindilarni saqlash joyi;
Узел ввода;
Выгребная яма (Toplos);
Тепловой насос;
Qozonxona (MTU);
Nasosxona binosi.

Климатические условия:
- расчетная температура (-15°C)
- расчетная снеговая нагрузка – 50 кг/м²
- скоростной нормативный напор ветра 38 кг/м²
- сейсмичность района строительства – 8 баллов
- расчетная сейсмичность – 8 баллов
Категория ответственности здания – III;
Степень долговечности –II.
Степень огнестойкости –III.
Класс по функциональной пожарной опасности – Ф4.1

В рабочем проекте предусмотрены мероприятия по благоустройству и озеленению территории. Для повышения удобства проезда автомашин по территории данного участка предусматривается автомобильная проезжая противопожарная асфальто-бетонная дорога с твердым покрытием шириной 3,5--4,0 м. Проектом предусматриваются противопожарный щит и урны для сбора мусора, которые должны ежедневно очищаться и содержаться в чистоте. Проект действителен при условии если, согласован со всеми необходимыми инстанциями.

Loyihalashtirilayotgan obyektning yer uchastkasi QMQ 2.01.01-22 bo'yicha II-qurilish iqlim hududida joylashgan. Qor bosimi 50 kgm2, shamolning ustuvor yo'nalishi shimoliy sharqdan 0,38 kPa. Seysmik jihatdan 8 ball zona.

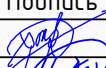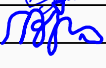
						2026г.				ГП				
						Mirzacho'l tumani "Bog'bon" MFY dagi 14- maktabni mukammal ta'mirlash.								
Изм .	Кол.уч	Лист	N.док	Подпись	Дата	Генплан М 1:500			Стадия	Лист	Листов			
ГИП		Хамраев Н							РП	1	10			
Разработал		Нуруллаева М												
Н.контр		Ваккосов П												
						Общие данные			"JIZZAX ENERGO LOYIHA" МЧЖ					

Экспликация зданий и сооружений


N по ГП	Наименование	Этаж	Кол-во шт	Площадь м2	
				Застройки	Общая
1	Nazorat o'tkazish punkti (перспектива)	1	1	10,3	10,3
2	Maktab o'quv bloklari (mukammal ta'mirlash)	2	4		710.3
3	Sportzal binosi (mukammal ta'mirlash)	1	1	434.6	434.6
4	Yong'in qalqoni va qum qutisi (loyihada)		2	2,0	4,0
5	Yong'inga qarshi suv hovuzi (mavjud)		1	34.5	34.5
6	Выгредная яма (Toplos) (loyihada)		1	9,0	9,0
7	Теплоу насос (loyihada)	-	1	6,3	6,3
8	Qozonxona (МТУ) (loyihada)	-	1	7,1	7,1
9	Дизельный генератор (перспектива)	-	1	2,0	2,0
10	Transformator (loyihada)	-	1	9,0	9,0
11	Chiqindilarni saqlash joyi (loyihada)		1	6,0	6,0
12	Tashqi hojatxona (mavjud)		2		70.1
13	Выгредная яма (mavjud)		1	13.4	13.4
14	Avtoturargoh (loyihada)				
15	Kumirxona (kantener) 6x2.7x2.5h (loyihada)	-	1	16,2	16,2
16	Nasosxona (loyihada)	-	1	5,8	5,8
17	Узел ввода (loyihada)	-	1	10,0	10,0
18	Mavjud ayvon (mavjud)		1	10,7	10,7
				Всего: 1359.30 м2	

Условные обозначения	
	Новое строительство
	Кап ремонт
	Дороги
	Озеленение
	Пожарный щит
	Парковка для инвалидов
	Отмостка и тротуар
	Глухое ограждение (сущ)
	Металлическое огр. (сущ)
	Метал. ворота (сущ)

Joylashgan o'rni

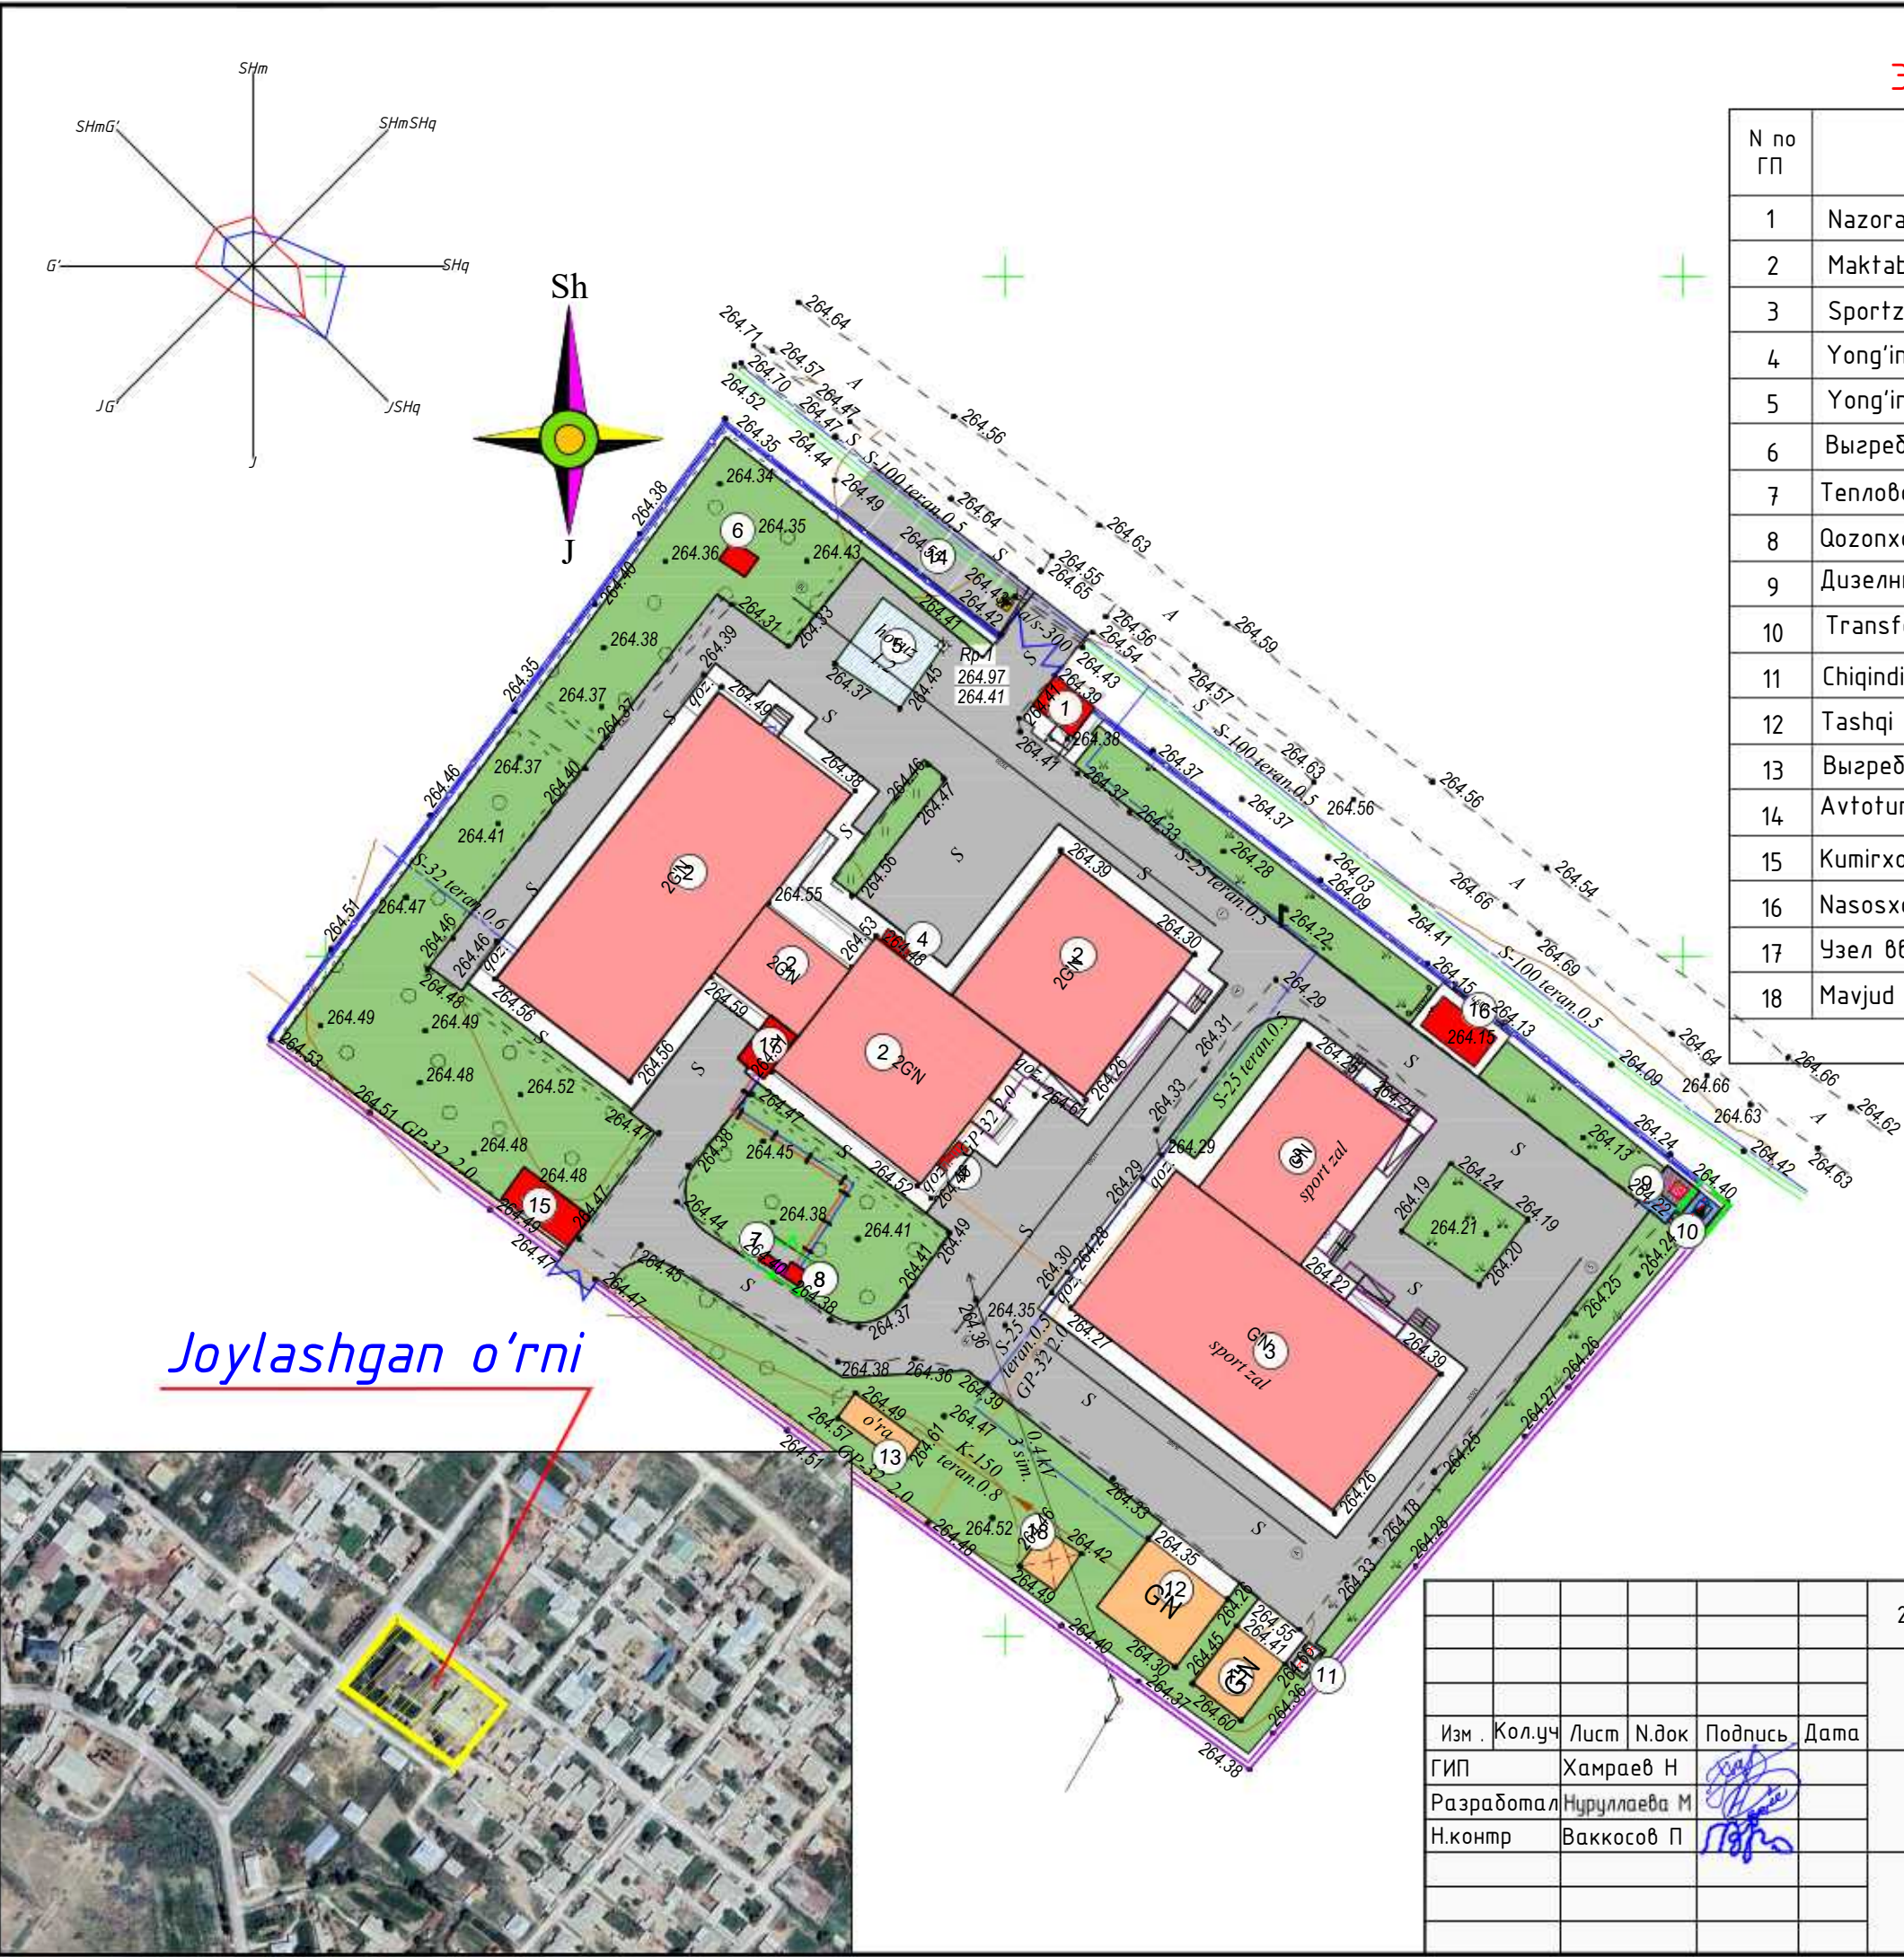


						2026г.				ГП		
						Mirzacho'l tumani "Bog'bon" MFY dagi 14- maktabni mukammal ta'mirlash.						
Изм.	Кол.уч	Лист	Н.док	Подпись	Дата	Генплан М 1:500				Стадия	Лист	Листов
ГИП		Хамраев Н								РП	2	10
Разработал		Нуруллаева М				Ситуационный генплан				"JIZZAX ENERGO LOYIHA" МЧЖ		
Н.контр		Ваккосов П										

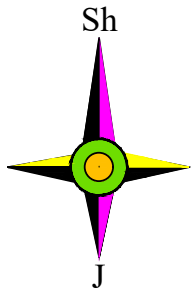

Mazkur topografik tasvir Vazirlar Mahkamasining 2025 yil 12 fevraldagi 85-son qarori talablariga muvofiq "Topografiya" ma'lumotlar bazasiga kiritilgan. Ro'yxatga olish raqami:

(Hujjat haqiqiylikini mobil telefon yordamida QR- kodni skaner qilish orqali tekshirish mumkin)

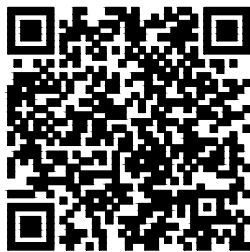

102668

- "Mualliflik huquqi va turdosh huquqlar to'g'risida"gi Qonunga muvofiq mazkur mualliflik mahsuloti ishlab chiqaruvchi bilan kelishmasdan to'liq yoki qisman ko'paytirilishi, chop etilishi, tarqatilishi, shuningdek uchinchi tomonga berilishi mumkin emas va mualliflik huquqlarining buzilishi O'zbekiston Respublikasining amaldagi qonunchiligiga muvofiq javobgarlikka tortilishiga sabab bo'ladi.
- Ushbu mahsulotni O'zbekiston Respublikasi norezidentlariga taqdim etish faqatgina O'zbekiston Respublikasi Vazirlar Mahkamasining ruxsati bilan amaldagi qonunchilikka muvofiq belgilangan tartibda amalga oshiriladi.
- Pudratchi (buyurtmachi) yer qazish ishlarini boshlashdan oldin albatta muhandislik kommunikatsiyalarini ekspluatatsiya qiluvchi tashkilotlar vakillarini chaqirishlari shart.

					Buyurtmachi: Jizzax viloyati Hokimligi buyurtmachi xizmati injiniring kompaniyasi DUK.	Inventar №1252
					Obyekt: Mirzachul tumani "Bogbon" MFYdagi 14-maktabni mukammal ta'mirlash	Shartnoma №11/3-2557
					Bosqich	Varaq
					1	1
					© "O'ZGASHKLITI" MCHJ Jizzax filiali	
					Jizzax Sh "12" 03 2026 yil	

Y.O.M.T. shartli belgilari	
S-159	Suv tarmog'i
K-150	Oqava suv tarmog'i
KB-150	Bosimli oqava suv tarmog'i
KS-150	Yomg'ir suvlari tarmog'i
GP-219	Gaz tarmog'i
Dr-150	Drenaj tarmog'i
2I-133	Issiqlik quvvati tarmog'i
	Yuqori kuchl. elektr simi
	Past kuchl. elektr simi
TED	Tortuvchi elektr drenaji simi
2A	Aloqa simi

Экспликация зданий и сооружений

N по ГП	Наименование	Этаж	Кол-во шт	Площадь м2	
				Застройки	Общая
1	Nazorat o'tkazish punkti (перспектива)	1	1	10,3	10,3
2	Maktab o'quv bloklari (mukammal ta'mirlash)	2	4		710.3
3	Sportzal binosi (mukammal ta'mirlash)	1	1	434.6	434.6
4	Yong'in qalqoni va qum qutisi (loyihada)		2	2,0	4,0
5	Yong'inga qarshi suv hovuzi (mavjud)		1	34.5	34.5
6	Выгребная яма (Toplos)		1	9,0	9,0
7	Тепловоу насос		1	6,3	6,3
8	Qozonxona (MTU)		1	7,1	7,1
9	Дизельный генератор (перспектива)		1	2,0	2,0
10	Transformator		1	9,0	9,0
11	Chiqindilarni saqlash joyi		1	6,0	6,0
12	Tashqi hojatxona		2		70.1
13	Выгребная яма		1	13.4	13.4
14	Avtoturargoh				
15	Kumirxona (kantener) 6x2.7x2.5h		1	16,2	16,2
16	Nasosxona		1	5,8	5,8
17	Узел ввода		1	10,0	10,0
18	Mavjud ayvon		1	10,7	10,7
				Всего: 1359.30 м2	

Условные обозначения

	Здание и сооружение
	Глухое ограждение
	Линия разбивки
	Размер разбивки
	Точки для разбивки
	Металлическое огр. (сущ)
	Метал. ворота (сущ)

Примечание

1. Разбивку проектируемого здания произвести от существующего здания.
2. От точки А до точки Б под углом 90,0 гр L= 8.2 м.
3. От точки Б до точки В под углом 90.0 гр L= 7.4 м.
4. Далее разбивку произвести по чертежу.
5. Все размеры даны в метрах.

2026г.						ГП		
						Mirzacho'l tumani "Bog'bon" MFY dagi 14- maktabni mukammal ta'mirlash.		
Изм.	Кол.уч	Лист	Н.док	Подпись	Дата	Генплан М 1:500	Стадия	Лист
ГИП	Хамраев Н						РП	4
Разработал	Нуруллаева М							10
Н.контр	Ваккосов П					Разбивочный генплан зданий и сооружения		"JIZZAX ENERGO LOYIHA" МЧЖ

Экспликация зданий и сооружений

N по ГП	Наименование	Этаж	Кол-во шт	Площадь м2	
				Застройки	Общая
1	Nazorat o'tkazish punkti (перспектива)	1	1	10,3	10,3
2	Maktab o'quv bloklari (mukammal ta'mirlash)	2	4		710,3
3	Sportzal binosi (mukammal ta'mirlash)	1	1	434,6	434,6
4	Yong'in qalqoni va qum qutisi (loyihada)		2	2,0	4,0
5	Yong'inga qarshi suv hovuzi (mavjud)		1	34,5	34,5
6	Выгребная яма (Toplos)		1	9,0	9,0
7	Тепловой насос		1	6,3	6,3
8	Qozonxona (МТУ)		1	7,1	7,1
9	Дизельный генератор (перспектива)	-	1	2,0	2,0
10	Transformator		1	9,0	9,0
11	Chiqindilarni saqlash joyi (loyihada)		1	6,0	6,0
12	Tashqi hojatxona (mavjud)		2		70,1
13	Выгребная яма		1	13,4	13,4
14	Avtoturargoh				
15	Kumirxona (kantener) 6x2.7x2.5h (loyihada)	-	1	16,2	16,2
16	Nasosxona		1	5,8	5,8
17	Узел ввода		1	10,0	10,0
18	Mavjud ayvon		1	10,7	10,7
				Всего: 1359,30 м2	

Условные обозначения	
	Здание и сооружение
	Глухое ограждение.
	Уклон тыс. Расстояние в метрах
	Проектируемая отметка
	Существующая отметка
	Лоток ж/д
	Труба из ПНД
	Направления уклона
	Абсолютная отметка
	Метал. ворота (сущ)
	Металлическое огр.(сущ)

						2026г.				ГП		
						Mirzacho'l tumani "Bog'bon" MFY dagi 14- maktabni mukammal ta'mirlash.						
Изм .	Кол.уч	Лист	Н.док	Подпись	Дата	Генплан М 1:500				Стадия	Лист	Листов
ГИП		Хамраев Н			РП					5	10	
Разработал		Нуруллаева М										
Н.контр		Ваккосов П				Генплан вертикальной планировки и ирригации				"JIZZAX ENERGO LOYIHA" МЧЖ		

Экспликация зданий и сооружений

N по ГП	Наименование	Этаж	Кол-во шт	Площадь м2	
				Застройки	Общая
1	Nazorat o'tkazish punkti (перспектива)	1	1	10,3	10,3
2	Maktab o'quv bloklari (mukammal ta'mirlash)	2	4		710.3
3	Sportzal binosi (mukammal ta'mirlash)	1	1	434.6	434.6
4	Yong'in qalqoni va qum qutisi (loyihada)		2	2,0	4,0
5	Yong'inga qarshi suv hovuzi (mavjud)		1	34.5	34.5
6	Выгребная яма (Toplos)		1	9,0	9,0
7	Тепловой насос		1	6,3	6,3
8	Qozonxona (MTU)		1	7,1	7,1
9	Дизельный генератор (перспектива)		1	2,0	2,0
10	Transformator		1	9,0	9,0
11	Chiqindilarni saqlash joyi		1	6,0	6,0
12	Tashqi hojatxona		2		70.1
13	Выгребная яма		1	13.4	13.4
14	Avtoturargoh				
15	Kumirxona (kantener) 6x2.7x2.5h		1	16,2	16,2
16	Nasosxona		1	5,8	5,8
17	Узел ввода		1	10,0	10,0
18	Mavjud ayvon		1	10,7	10,7
				Всего: 1359.30 м2	

Примечание

1. Элементы благоустройства привязаны по отношению к наружной грани цоля ограждения или стены здания.
2. Выноски осей в натуру производится геодезистом и аккрепляется Актом.


Условные обозначения

	Здание и сооружение
	Глухое ограждение (сущ)
	Размер разбивки
	Металлическое огр. (сущ)
	Метал. ворота (сущ)

						2026г. ГП		
						Mirzacho'l tumani "Bog'bon" MFY dagi 14- maktabni mukammal ta'mirlash.		
Изм.	Кол.уч	Лист	Н.док	Подпись	Дата	Генплан М 1:500	Стадия	Лист
ГИП	Хамраев Н						РП	6
Разработал	Нуруллаева М					Генплан разбивочный дороги и площадок		Листов
Н.контр	Ваккосов П							10
						"JIZZAX ENERGO LOYIHA" МЧЖ		

Условные обозначения	
	Новое строительство
	Кап ремонт
	Дороги
	Озеленение
	Пожарный щит
	Парковка для инвалидов
	Отмостка и тротуар
	Глухое ограждение (сущ)
	Металлическое огр. (сущ)
	Метал. ворота (сущ)

КОНСТРУКЦИЯ ДОРОЖНЫХ ПОКРЫТИЙ

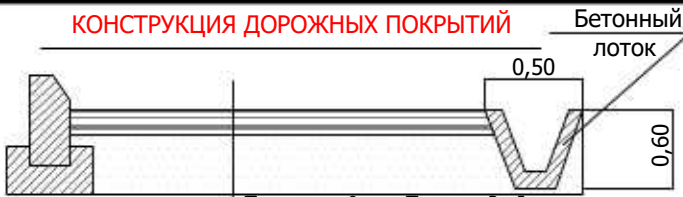

Планировка Площадей
Оснований толщ. 7 см ГПС
Оснований толщ. 5 см щебен
Полиэтиленовая пленка
Сетка арматурная Вр1 Ø5 шагом .200x200
Бетонные покрытия В 15 толщ. 10 см
КОНСТРУКЦИЯ ДОРОЖНЫХ ПОКРЫТИЙ (ремонт)

На основания существующий
бетонные покрытия
Бетонные покрытия В 15 толщ. 5 см

Таблица объемов работ

№	Вид или изображ.	Вид работ	Техническая характеристика	Ед. изм.	Примеч.
1			Ирригационная сеть в ж/д лоток (марки ЛК - 5) ГОСТ: O'z DST 3028:2021	п.м.	190,0
2			Труба из ПНД тип С Дн=355x13,6 мм,	п.м.	60,0
3		Сущ. Дорожные покрытия (ремонт)	На основания существующий бетонные покрытия Бетонные покрытия В 15 толщ. 5 см	м²	1576,0
4		Дорожные покрытия	Планировка Площадей Оснований толщ. 7 см ГПС Оснований толщ. 5 см щебен Полиэтиленовая пленка Сетка арматурная Вр1 Ø5 шагом .200x200 Бетонные покрытия В 15 толщ. 10 см В бетонных покрытиях выполнить деформационные швы через 3м	м²	92,0
5			Ремонт (Краска)Металлическое и глухое Ограждение и ворота	м²	461,0
6			1. Планировка площадей 2. Газон	м²	1486,0

Экспликация зданий и сооружений

N по ГП	Наименование	Этаж	Кол-во шт	Площадь м2	
				Застройки	Общая
1	Nazorat o'tkazish punkti (перспектива)	1	1	10,3	10,3
2	Maktab o'quv bloklari (mukammal ta'mirlash)	2	4		710.3
3	Sportzal binosi (mukammal ta'mirlash)	1	1	434.6	434.6
4	Yong'in qalqoni va qum qutisi (loyihada)		2	2,0	4,0
5	Yong'inga qarshi suv hovuzi (mavjud)		1	34.5	34.5
6	Выгребная яма (Toplos) (loyihada)		1	9,0	9,0
7	Тепловой насос (loyihada)	-	1	6,3	6,3
8	Qozonxona (MTU) (loyihada)	-	1	7,1	7,1
9	Дизельный генератор (перспектива)	-	1	2,0	2,0
10	Transformator (loyihada)	-	1	9,0	9,0
11	Chiqindilarni saqlash joyi (loyihada)		1	6,0	6,0
12	Tashqi hojatxona (mavjud)		2		70.1
13	Выгребная яма (mavjud)		1	13.4	13.4
14	Avtoturargoh (loyihada)				
15	Kumirxona (kantener) 6x2.7x2.5h (loyihada)	-	1	16,2	16,2
16	Nasosxona (loyihada)	-	1	5,8	5,8
17	Узел ввода (loyihada)	-	1	10,0	10,0
18	Mavjud ayvon (mavjud)		1	10,7	10,7
				Всего: 1359.30 м2	




Ведомость элементов озеленения

№ п/п	Условн. обознач.	Наименование породы и вида насаждения	Кол. шт.
1		Сосна крымская	10
2		Шамшод	12
5		Многолетние цветы (Саженцы)	100

Ведомость малых форм архитектуры

Номер по плану	Условное изображение	Наименование	Кол-во шт. п.м	Обозначение типового проекта.
1		Скамья тип 1	2	320-Уз ВБ АС-53-54
2		Урна тип 1	6	320-Уз ВБ АС -70
3		Пожарный щит и ящик для песка	2	Заводского изготовления
4		Контейнеры для мусора	2	Заводского изготовления
5		Сетчатое ограждение (Евросетка) /калитка	27.5м/1шт	Индивидуальная
6		Kumirxona (kantener) 6x2.7x2.5h	1	Заводского изготовления

2026г.						ГП		
						Mirzacho'l tumani "Bog'bon" MFY dagi 14- maktabni mukammal ta'mirlash.		
Изм.	Кол.уч	Лист	Н.док	Подпись	Дата	Генплан М 1:500	Стадия	Лист
ГИП	Хамраев Н						РП	7
Разработал	Нуруллаева М					Генплан благоустройства и дорожных покрытий	"JIZZAX ENERGO LOYIHA" МЧЖ	
Н.контр	Ваккосов П							

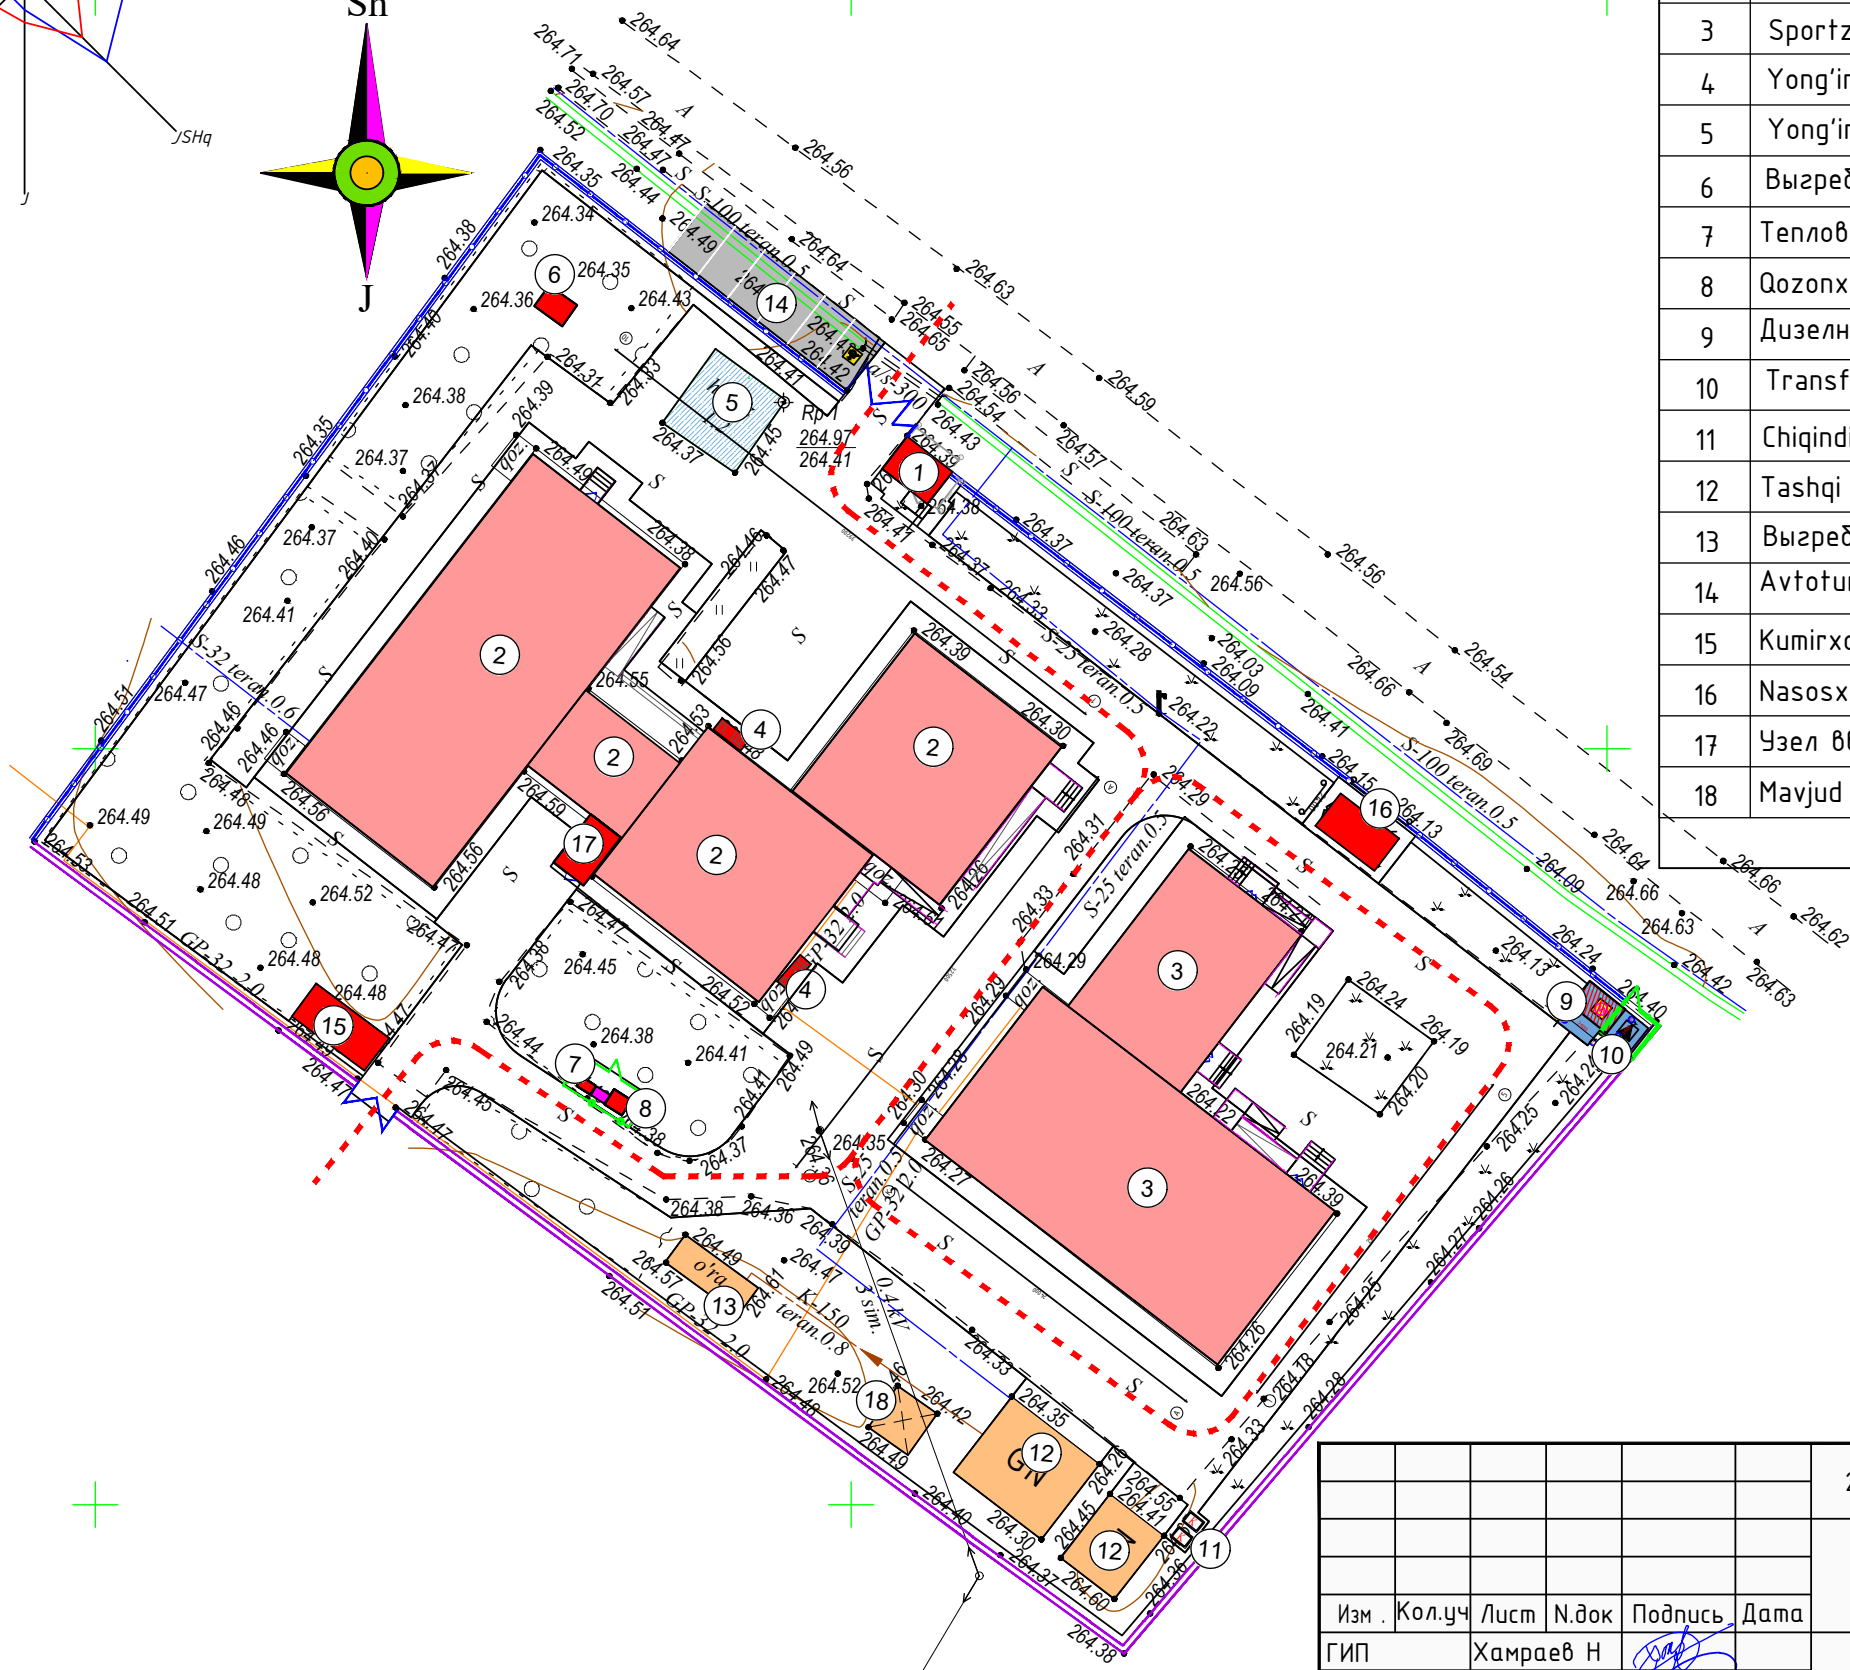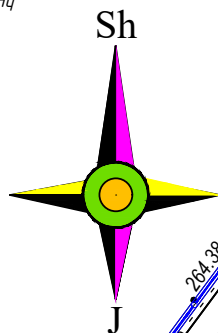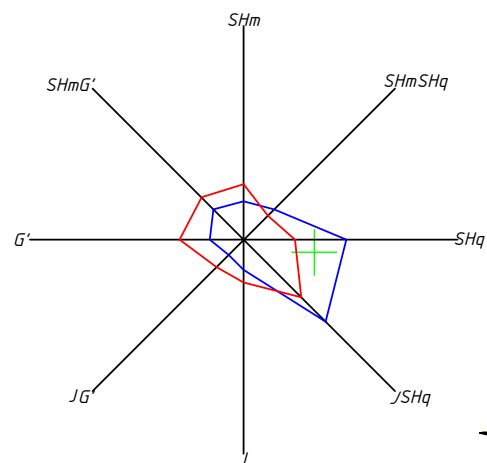



Экспликация зданий и сооружений

N по ГП	Наименование	Этаж	Кол-во шт	Площадь м2	
				Застройки	Общая
1	Nazorat o'tkazish punkti (перспектива)	1	1	10,3	10,3
2	Maktab o'quv bloklari (mukammal ta'mirlash)	2	4		710,3
3	Sportzal binosi (mukammal ta'mirlash)	1	1	434,6	434,6
4	Yong'in qalqoni va qum qutisi (loyihada)		2	2,0	4,0
5	Yong'inga qarshi suv hovuzi (mavjud)		1	34,5	34,5
6	Выгредная яма (Toplos) (loyihada)		1	9,0	9,0
7	Теплоу насос (loyihada)	-	1	6,3	6,3
8	Qozonxona (MTY) (loyihada)	-	1	7,1	7,1
9	Дизельный генератор (перспектива)	-	1	2,0	2,0
10	Transformator (loyihada)	-	1	9,0	9,0
11	Chiqindilarni saqlash joyi (loyihada)		1	6,0	6,0
12	Tashqi hojatxona (mavjud)		2		70,1
13	Выгредная яма (mavjud)		1	13,4	13,4
14	Avtoturargoh (loyihada)				
15	Kumirxona (kantener) 6x2.7x2.5h (loyihada)	-	1	16,2	16,2
16	Nasosxona (loyihada)	-	1	5,8	5,8
17	Узел ввода (loyihada)	-	1	10,0	10,0
18	Mavjud ayvon (mavjud)		1	10,7	10,7
				Всего: 1359,30 м2	

Условные обозначения

	Здание и сооружение
	Глухое ограждение (сущ)
	Вход, Выход (сущ)
	Движение автомашин
	Металлическое огр. (сущ)
	Пожарный щит и ящик для песка

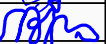						2026г.				ГП		
						Mirzacho'l tumani "Bog'bon" MFY dagi 14- maktabni mukammal ta'mirlash.						
Изм.	Кол.уч	Лист	Н.док	Подпись	Дата							
ГИП		Хамраев Н				Генплан М 1:500			Стадия	Лист	Листов	
Разработал		Нуруллаева М				Генплан М 1:500			РП	8	10	
Н.контр		Ваккосов П				Генплан М 1:500						
						Генплан по противопожарным мероприятиям			"JIZZAX ENERGO LOYIHA" МЧЖ			

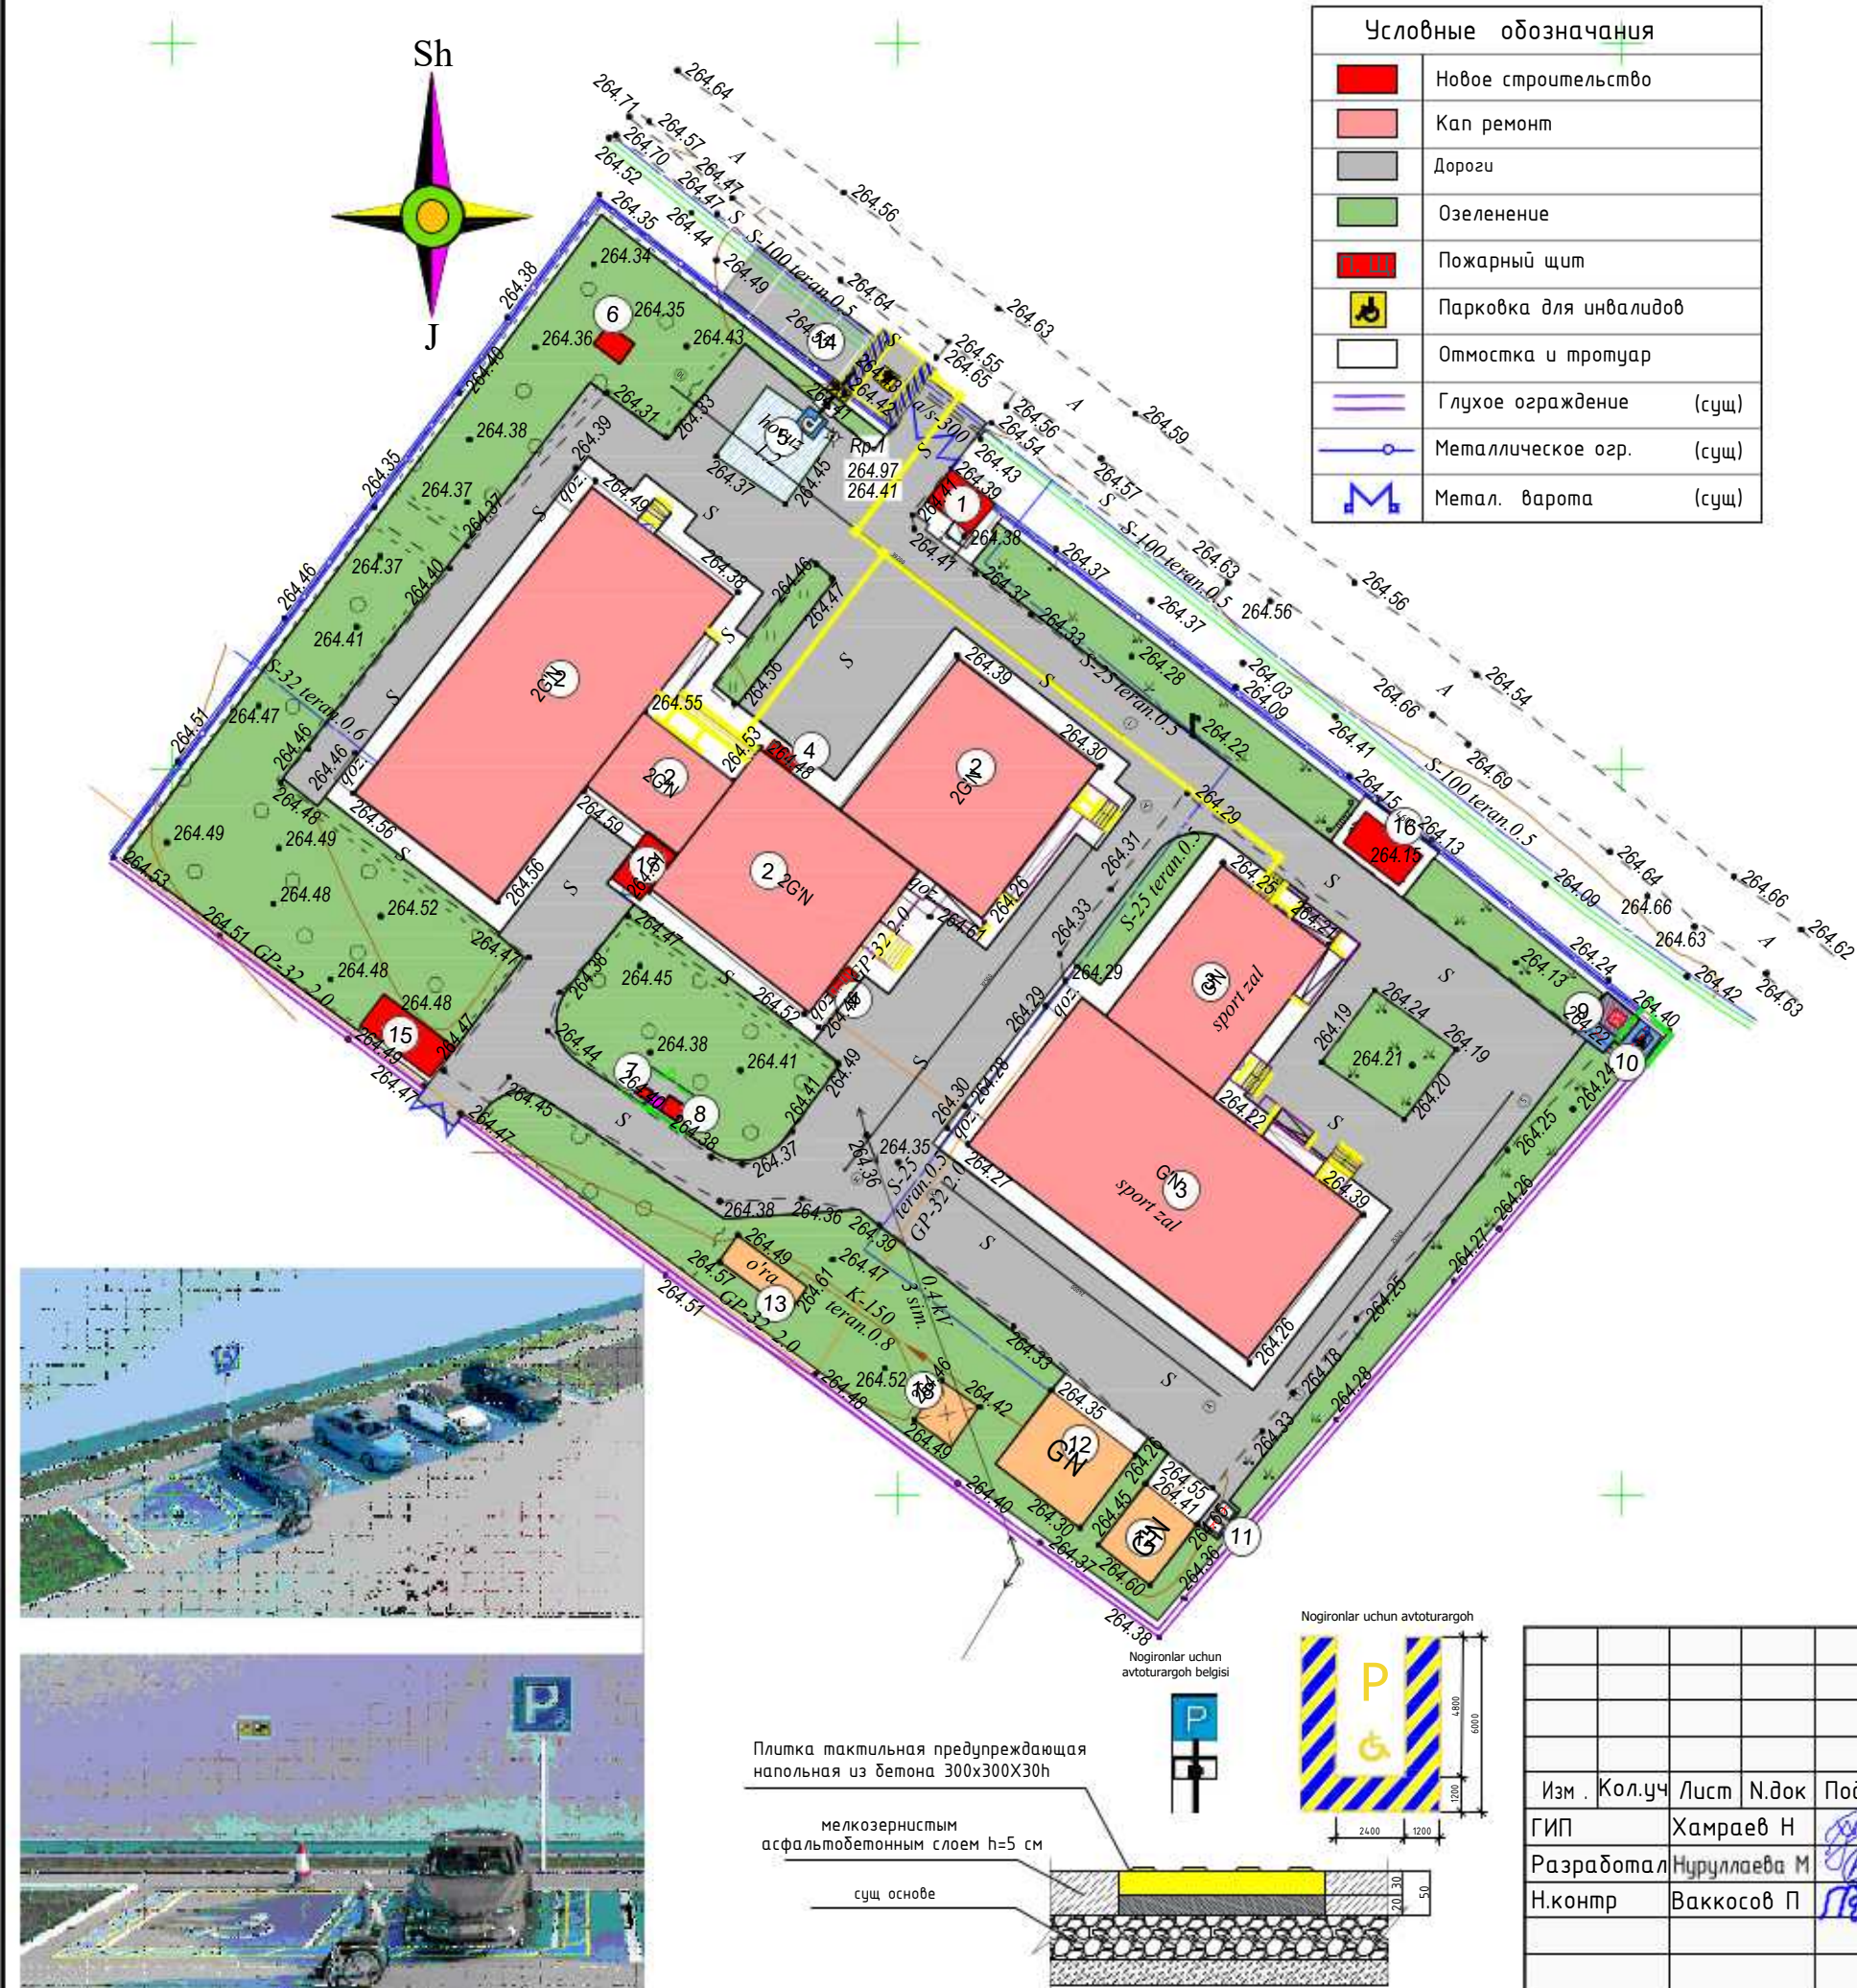

Экспликация зданий и сооружений

N по ГП	Наименование	Этаж	Кол-во шт	Площадь м2	
				Застройки	Общая
1	Nazorat o'tkazish punkti (perspektivda)	1	1	10,3	10,3
2	Maktab o'quv bloklari (mukammal ta'mirlash)	2	4		710.3
3	Sportzal binosi (mukammal ta'mirlash)	1	1	434.6	434.6
4	Yong'in qalqoni va qum qutisi (loyihada)		2	2,0	4,0
5	Yong'inga qarshi suv hovuzi (mavjud)		1	34.5	34.5
6	Выгребная яма (Toplos) (loyihada)		1	9,0	9,0
7	Теплобой насос (loyihada)	-	1	6,3	6,3
8	Qozonxona (MTU) (loyihada)	-	1	7,1	7,1
9	Дизельный генератор (perspektivda)	-	1	2,0	2,0
10	Transformator (loyihada)	-	1	9,0	9,0
11	Chiqindilarni saqlash joyi (loyihada)		1	6,0	6,0
12	Tashqi hojatxona (mavjud)		2		70.1
13	Выгребная яма (mavjud)		1	13.4	13.4
14	Avtoturargoh (loyihada)				
15	Kumirxona (kantener) 6x2.7x2.5h (loyihada)	-	1	16,2	16,2
16	Nasosxona (loyihada)	-	1	5,8	5,8
17	Узел ввода (loyihada)	-	1	10,0	10,0
18	Mavjud ayvon (mavjud)		1	10,7	10,7
				Всего: 1359.30 м2	

№	Виды элементов	Изображение	Наименование	Количество		
				шт	m	m²
1	P		Дорожный знак «Парковка для инвалидов»	1	-	-
2			Тактильная предупреждающая плитка для инвалидов	1	-	-
3			Разметка парковочного места для инвалидов	1	-	14,4
4			Парковочное место для инвалидов	1	-	1,95
5			Плитка тактильная предупреждающая напольная из бетона 300х300х30h	100	-	9,0
6			Плитка тактильная направляющая напольная из бетона 300х300х30h	218	-	19,62
7			-Плитка тактильная предупреждающая напольная из ПУ 300х300 на самоклеящей основе(Для крыльца и пандусов)	135	-	12,15
8			-Плитка тактильная направляющая напольная из ПУ 300х300 на самоклеящей основе(Для крылец и пандусов)	16	-	1,44
9			Сигнальный конус	1		

2026г.						ГП		
						Mirzacho'l tumani "Bog'bon" MFY dagi 14- maktabni mukammal ta'mirlash.		
Изм.	Кол.уч	Лист	№ док	Подпись	Дата	Генплан М 1:500	Стадия	Лист
Гип	Хамраев Н						РП	99
Разработал	Нуруллаева М					Генплан движения для слабовидящих	"JIZZAX ENERGO LOYIHA" MCHJ	
Н.контр	Ваккосов П							

Экспликация зданий и сооружений

N по ГП	Наименование	Этаж	Кол-во шт	Площадь м2	
				Застройки	Общая
1	Nazorat o'tkazish punkti (перспектива)	1	1	10,3	10,3
2	Maktab o'quv bloklari (mukammal ta'mirlash)	2	4		710.3
3	Sportzal binosi (mukammal ta'mirlash)	1	1	434.6	434.6
4	Yong'in qalqoni va qum qutisi (loyihada)		2	2,0	4,0
5	Yong'inga qarshi suv hovuzi (mavjud)		1	34.5	34.5
6	Выгредная яма (Toplos)	(loyihada)	1	9,0	9,0
7	Тепловоу насос	(loyihada)	-	6,3	6,3
8	Qozonxona (MTU)	(loyihada)	-	7,1	7,1
9	Дизельный генератор	(перспектива)	-	2,0	2,0
10	Transformator	(loyihada)	-	9,0	9,0
11	Chiqindilarni saqlash joyi	(loyihada)	1	6,0	6,0
12	Tashqi hojatxona	(mavjud)	2		70.1
13	Выгредная яма	(mavjud)	1	13.4	13.4
14	Avtoturargoh	(loyihada)			
15	Kumirxona (kantener) 6x2.7x2.5h	(loyihada)	-	16,2	16,2
16	Nasosxona	(loyihada)	-	5,8	5,8
17	Узел ввода	(loyihada)	-	10,0	10,0
18	Mavjud ayvon	(mavjud)	1	10,7	10,7
				Всего: 1359.30 м2	

УСЛОВНЫЕ ОБОЗНАЧЕНИЯ

- B

B1

K1

BK1

KK1
- существующий водопровод
- проектируемый водопровод
- проектируемая канализация
- колодец водопроводный
- колодец канализационный
- Кабель в А/ц трубе
- Кл-0,4кВ
- Подземная прокладка ТС в непроходных каналах
- Кожух

Условные обозначения

	Здание и сооружение
	Глухое ограждение (сущ)
	Металлическое огр. (сущ)
	Метал. варота (сущ)

2026г.						ГП		
						Mirzacho'l tumani "Bog'bon" MFY dagi 14- maktabni mukammal ta'mirlash.		
Изм.	Кол.уч	Лист	Н.док	Подпись	Дата	Генплан М 1:500	Стадия	Лист
ГИП		Хамраев Н					РП	10
Разработал		Нуруллаева М						10
Н.контр		Ваккосов П				Сводный план инженерных сетей		"JIZZAX ENERGO LOYIHA" МЧЖ