


[illegible]


Компоновочный план 1-этажа

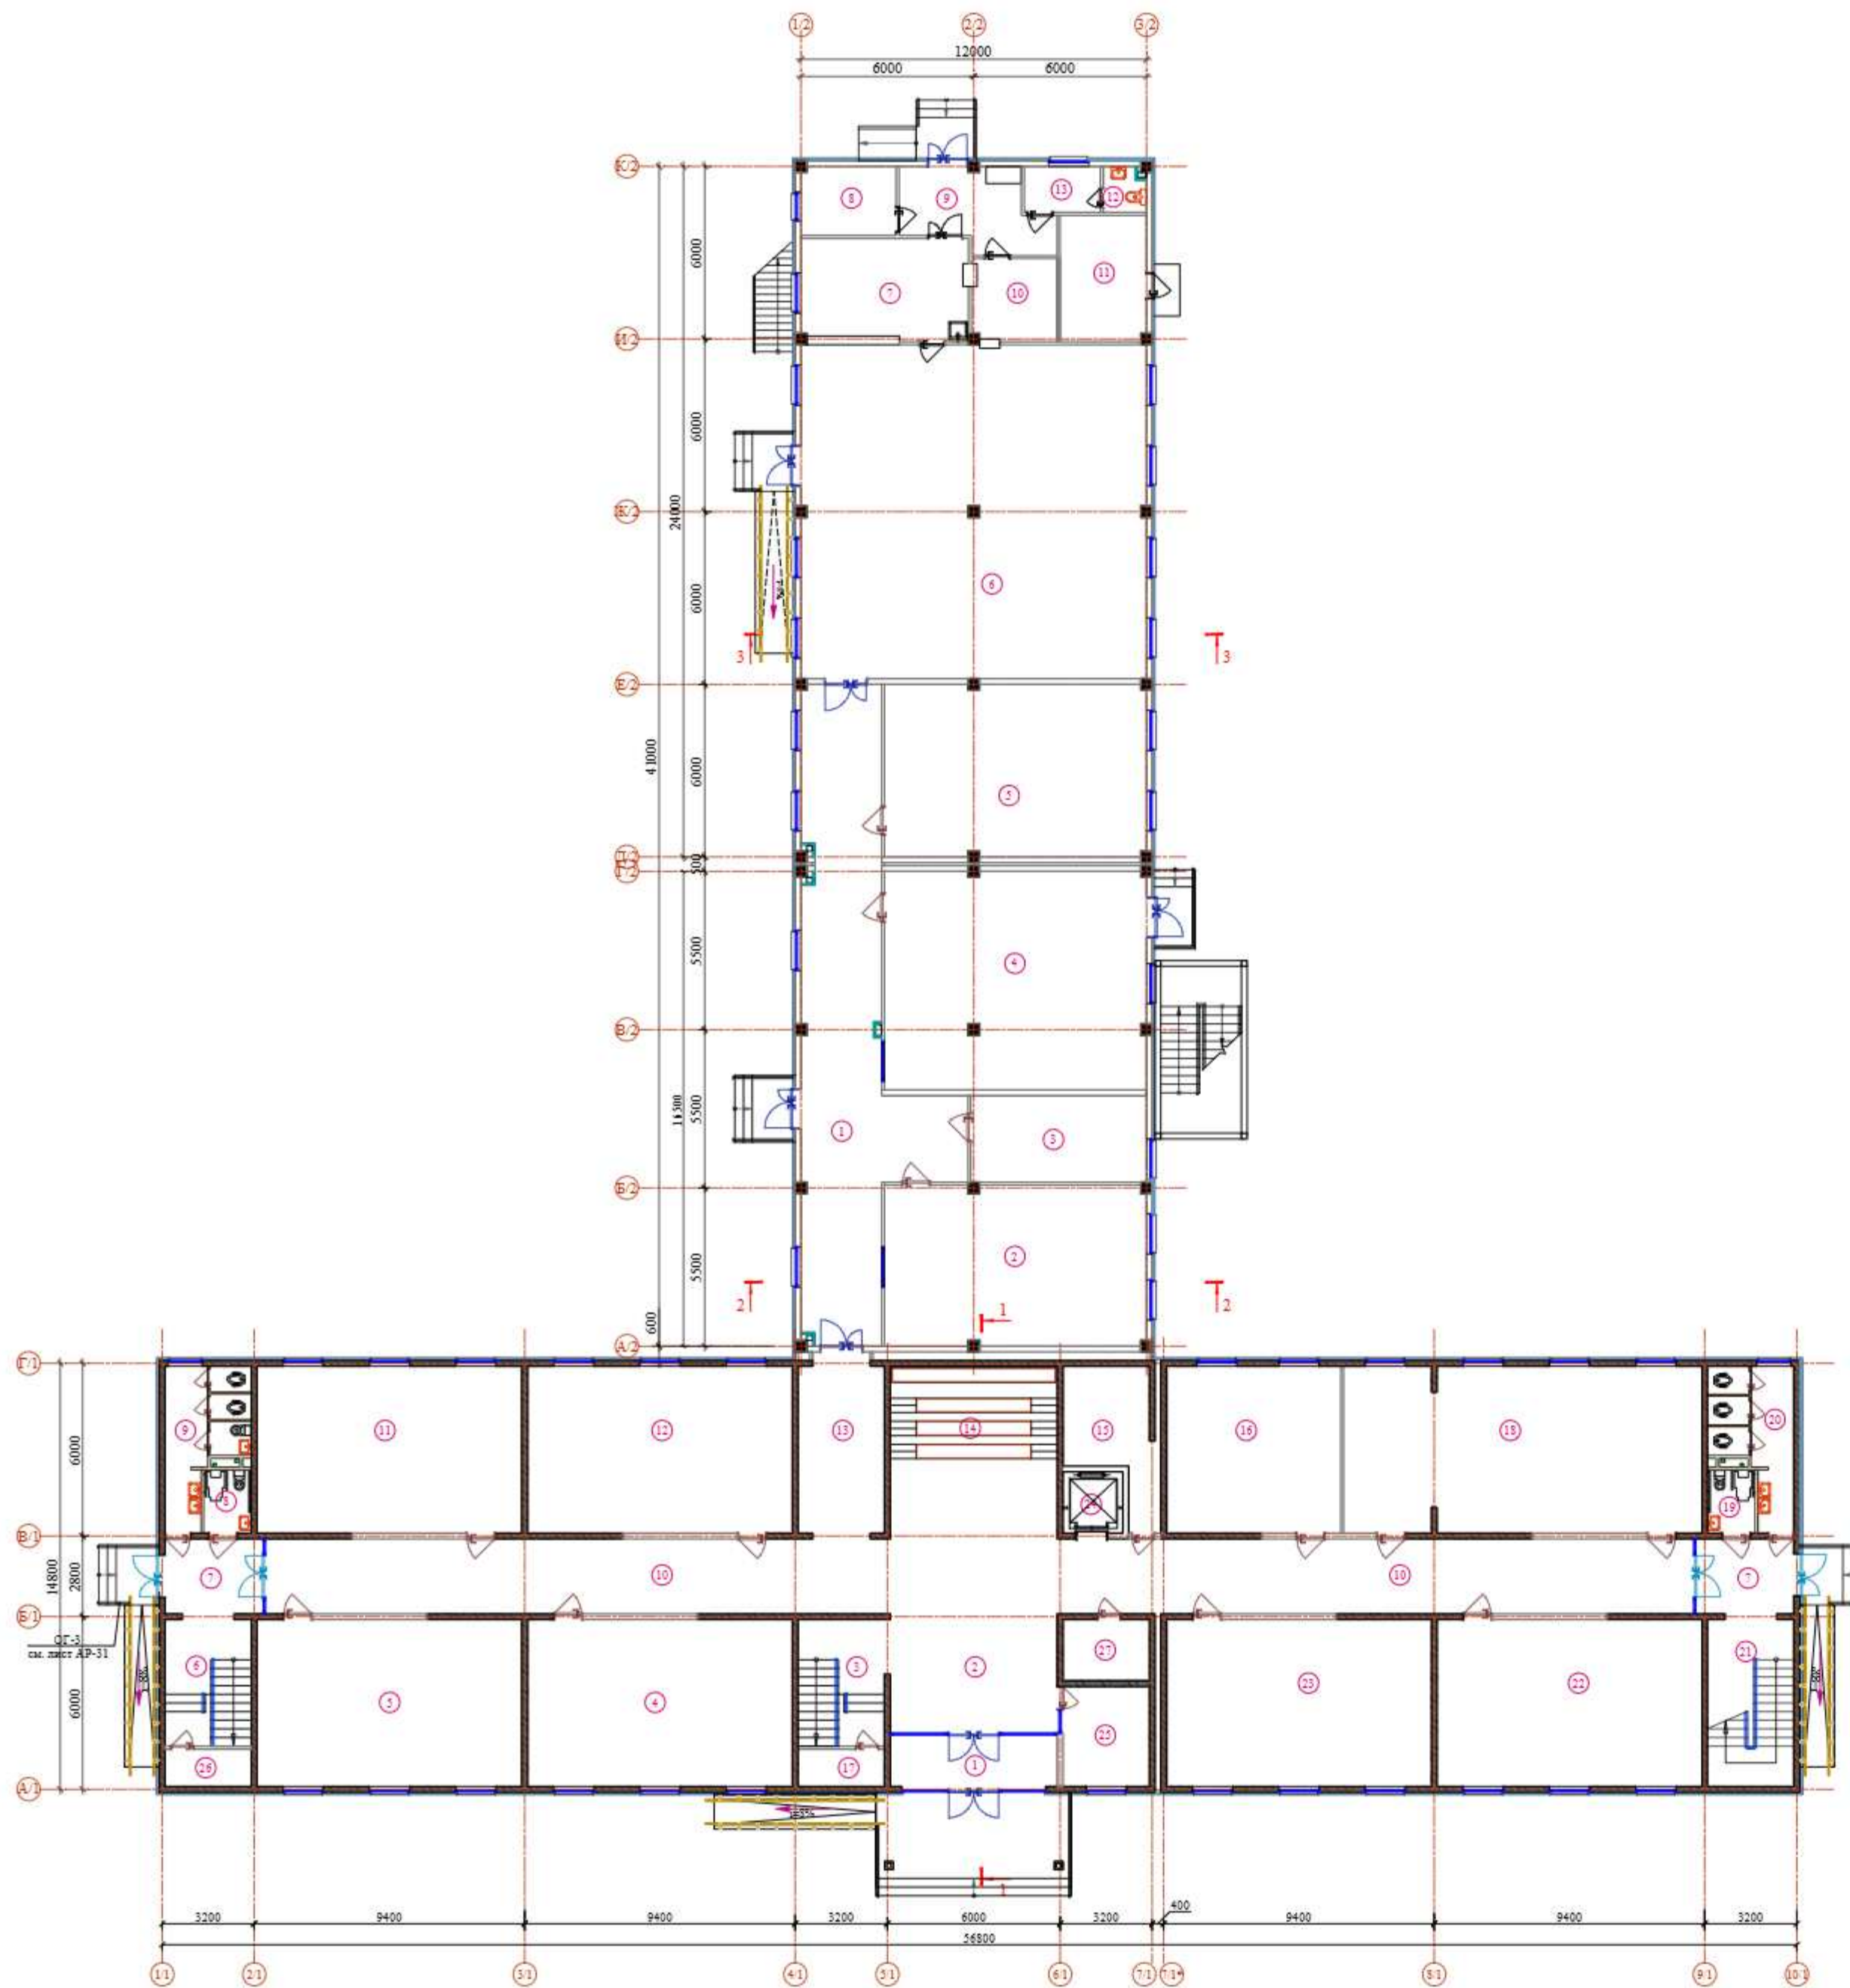

ЭКСПЛИКАЦИЯ ПОМЕЩЕНИЙ		
№	Наименование	Площадь м²
1-этаж (Блок - 1)		
1	Тамбур	10.32
2	Вестибюль	39.09
3	Лестничная клетка	13.60
4	Учебный класс (1 класс)	53.36
5	Учебный класс (1 класс)	53.36
6	Лестничная клетка	13.50
7	Тамбур	8.87
8	Санузлы для малоомытных (для девочек)	3.63
9	Сан-узлы (для девочек)	12.74
10	Коридор	113.93
11	Учебный класс (2 класс)	53.36
12	Учебный класс (2 класс)	53.36
13	Коридор	18.57
14	Колоризит	34.79
15	Коммунальная	13.35
16	Кабинет химического анализа	35.10
17	Электрощитовая	3.92
18	STEAM лаборатория №1	71.90
19	Санузлы для малоомытных (для мальчиков)	3.63
20	Сан-узлы (для мальчиков)	12.74
21	Лестничная клетка	17.70
22	Кабинет химии и биологии	53.36
23	Кабинет химии и биологии	53.36
24	Лифт	4.47
25	Комната охраны	10.50
26	Иницииальная	3.90
27	Комната тех. персонала	6.30


ЭКСПЛИКАЦИЯ ПОМЕЩЕНИЙ		
№	Наименование	Площадь м ²
1-этаж (Блок - 2)		
1	Коридор	73.23
2	Мастерская по обработке тканей и швейная	50.65
3	Кабинет врача	18.30
4	Комбинированная мастерская по обработке металла и древесины	68.95
5	Кабинет НБП	54.35
6	Общественный зал на 200 человек	139.03
7	Кухня с раздаточной	20.88
8	Заготовочный цех и место для продуктов	7.88
9	Загрузочная, место для холодильника	13.08
10	Мойка столовой и кухонной посуды	8.55
11	Узел входа	13.19
12	Санузел для персонала	2.36
13	Комната персонала	4.24

Схема блокировки

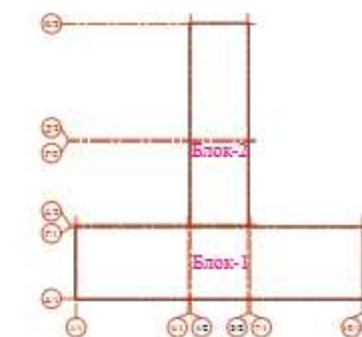


						Договор	АР			
						Ташкент вилояти Паркент тумани "Киниксой" МФЙ ҳудудини 660 га яқин янги ўқувчилик мактабиди кураш.				
Изм	Кол-во	Лист	Номи	Тарихи	Дата	Ўқувчи мактабиди 660 мост				
ҲИП	Савдо 2					Статус	ҲИП	2	Листов	
ГАП	Махсус К									
М.контр.	Махсус 2					Компьютерлик класс 1 этаж.				
						П. ОБРАЗОВАТЕЛЬНОЙ 1 Ташкент 2018				

Компоновочный план 2-этажа

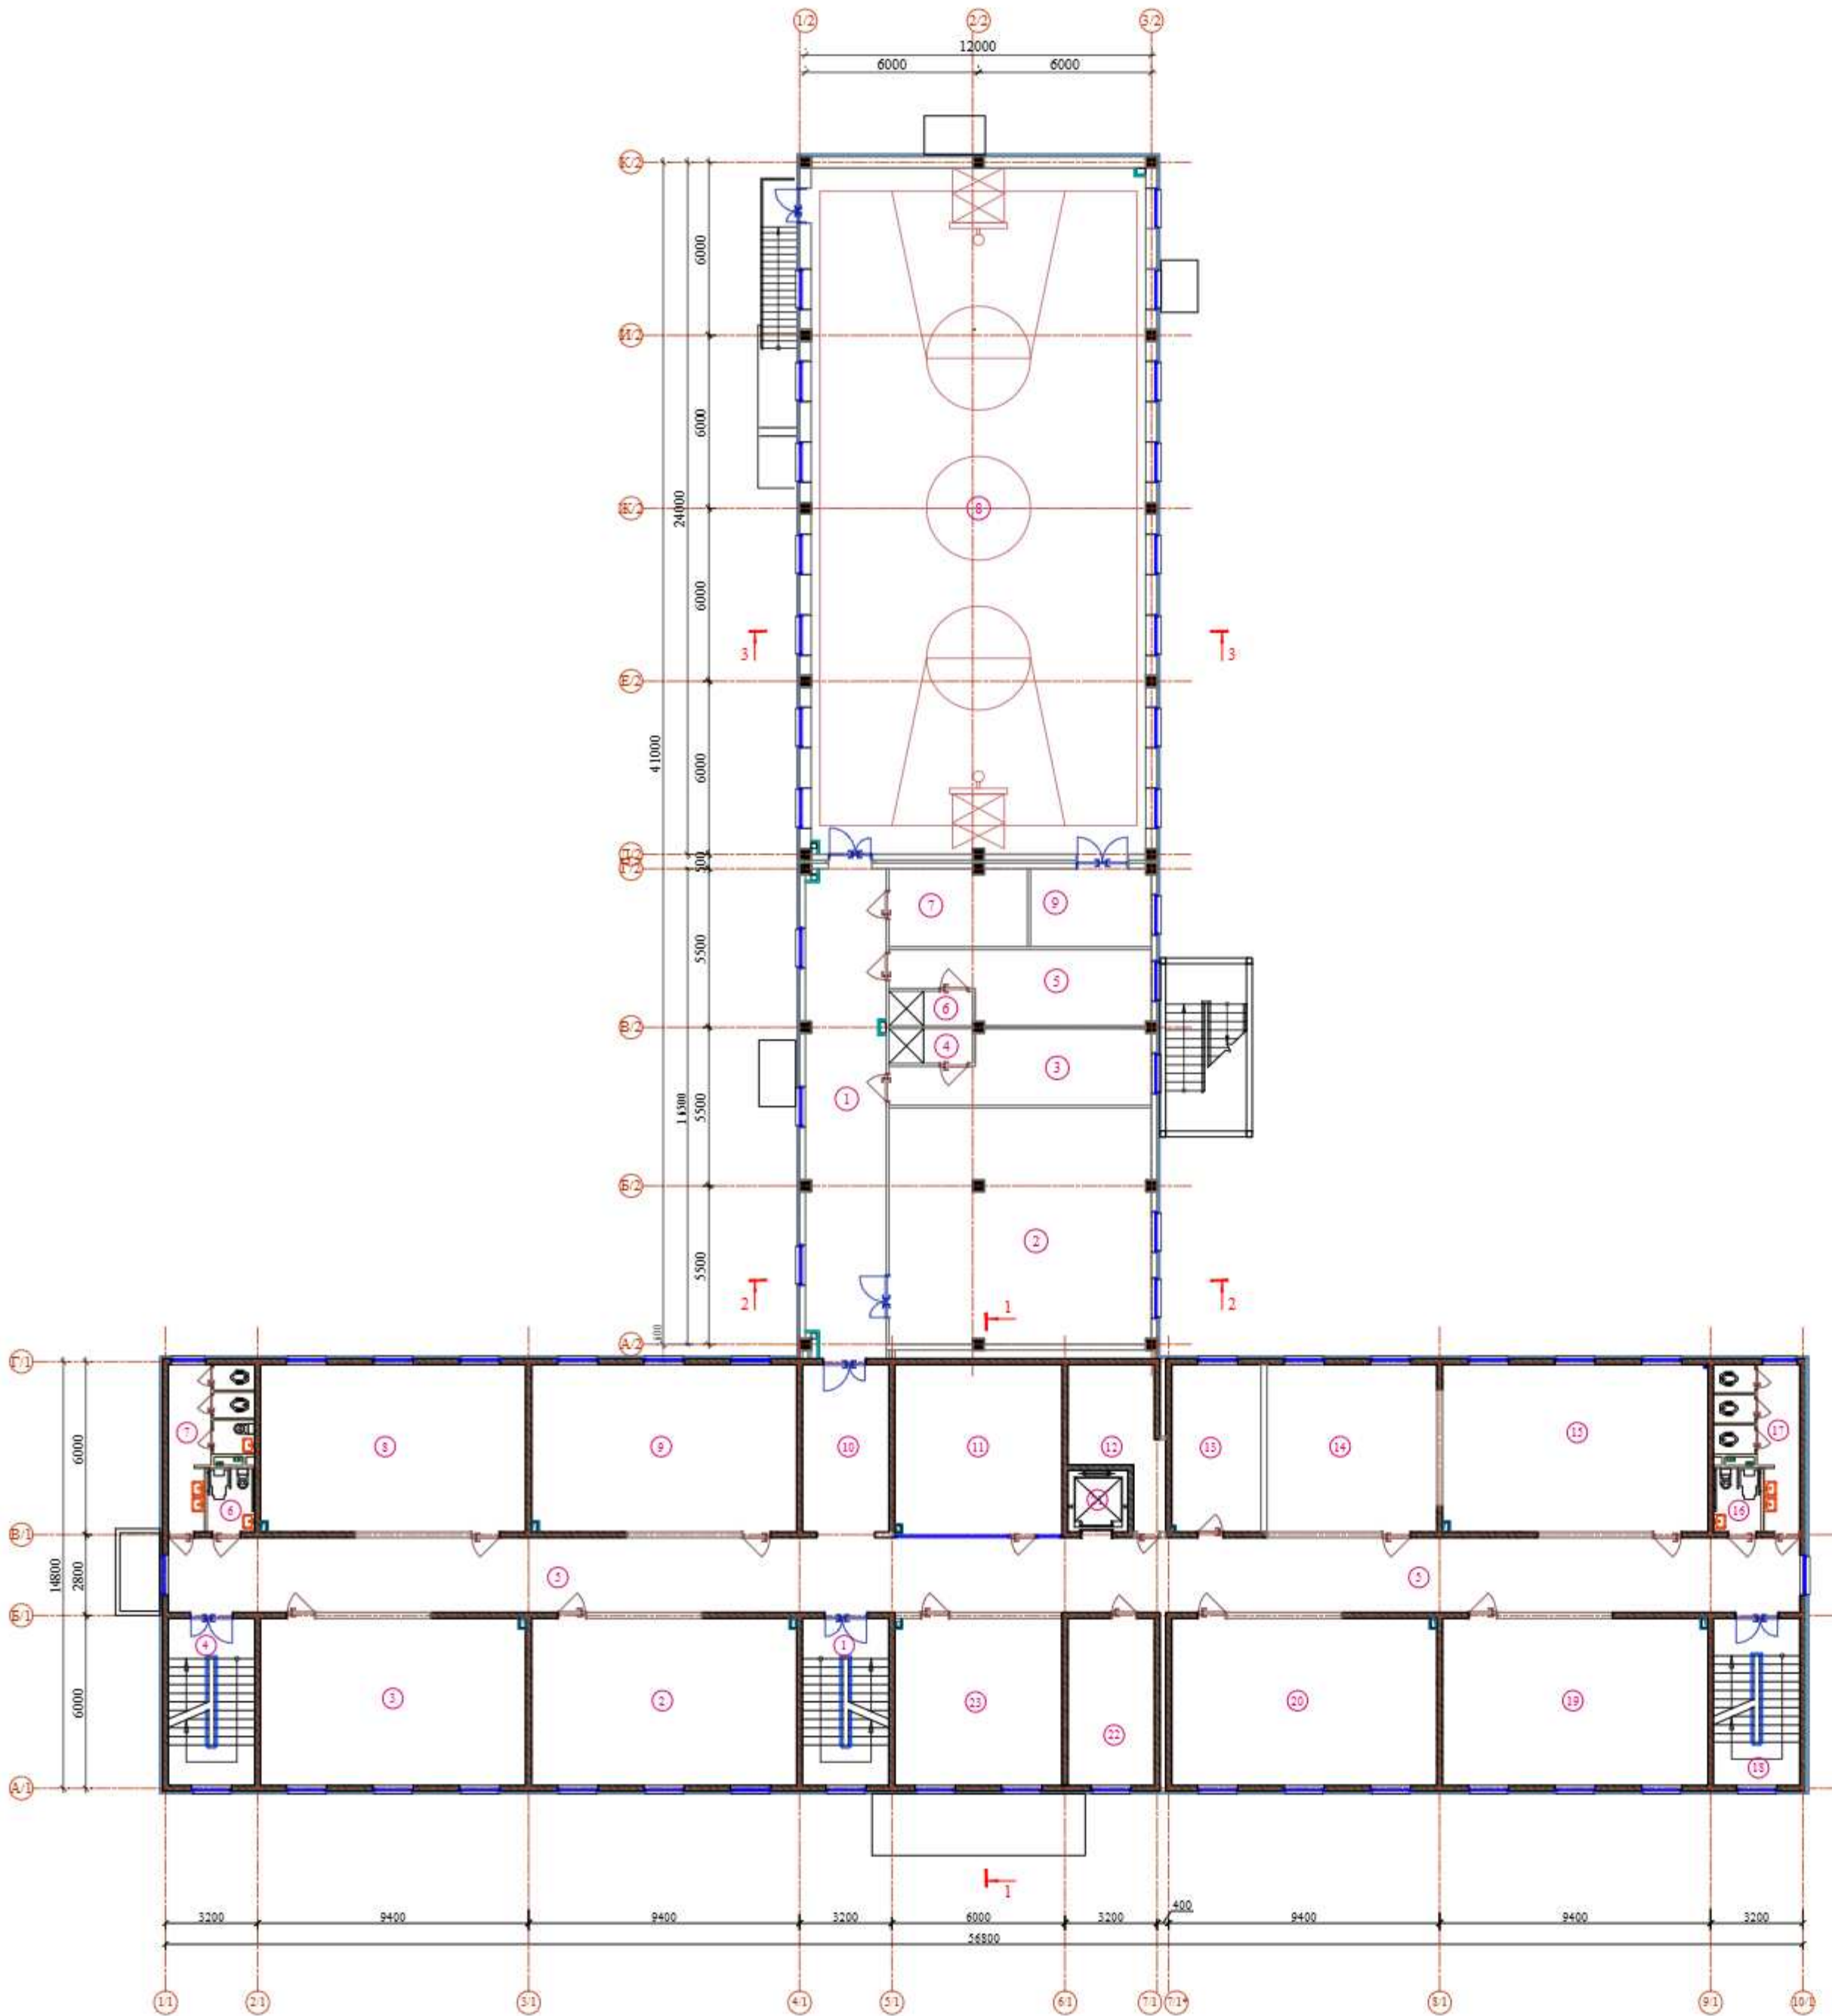


ЭКСПЛИКАЦИЯ ПОМЕЩЕНИЙ		
№	Наименование	Площадь м²
2-этаж (Блок - 1)		
1	Лестничная клетка	17.40
2	Учебный класс (3 класс)	53.36
3	Учебный класс (3 класс)	53.36
4	Лестничная клетка	17.40
5	Коридор	147.20
6	Санузел для маломобильных (для девочек)	3.63
7	Санузел (для девочек)	12.74
8	Учебный класс (4 класс)	53.36
9	Учебный класс (4 класс)	53.36
10	Коридор	17.40
11	Учитальская	34.34
12	Кабинет	13.35
13	Кабинет директора	17.98
14	Кабинет иностранного языка	34.22
15	Кабинет физики и астрономии	53.36
16	Санузел для маломобильных (для мальчиков)	3.63
17	Санузел (для мальчиков)	12.74
18	Лестничная клетка	17.40
19	Кабинет математики	53.36
20	Кабинет математики	53.36
21	Лифт	4.47
22	Кабинет зам. директора	17.40
23	Кабинет иностранного языка	33.63
ЭКСПЛИКАЦИЯ ПОМЕЩЕНИЙ		
№	Наименование	Площадь м²
2-этаж (Блок - 2)		
1	Коридор	48.33
2	Библиотека (ЦДР)	74.26
3	Раздевальня (для девочек)	20.14
4	Душная (для девочек)	3.48
5	Раздевальня (для мальчиков)	20.14
6	Душная (для мальчиков)	3.48
7	Тренировочная	12.88
8	Спортзал 12х24	287.20
9	Сварочная	11.30

Схема блокировки

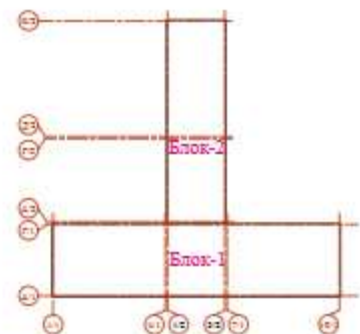

(1/2) (2/2)

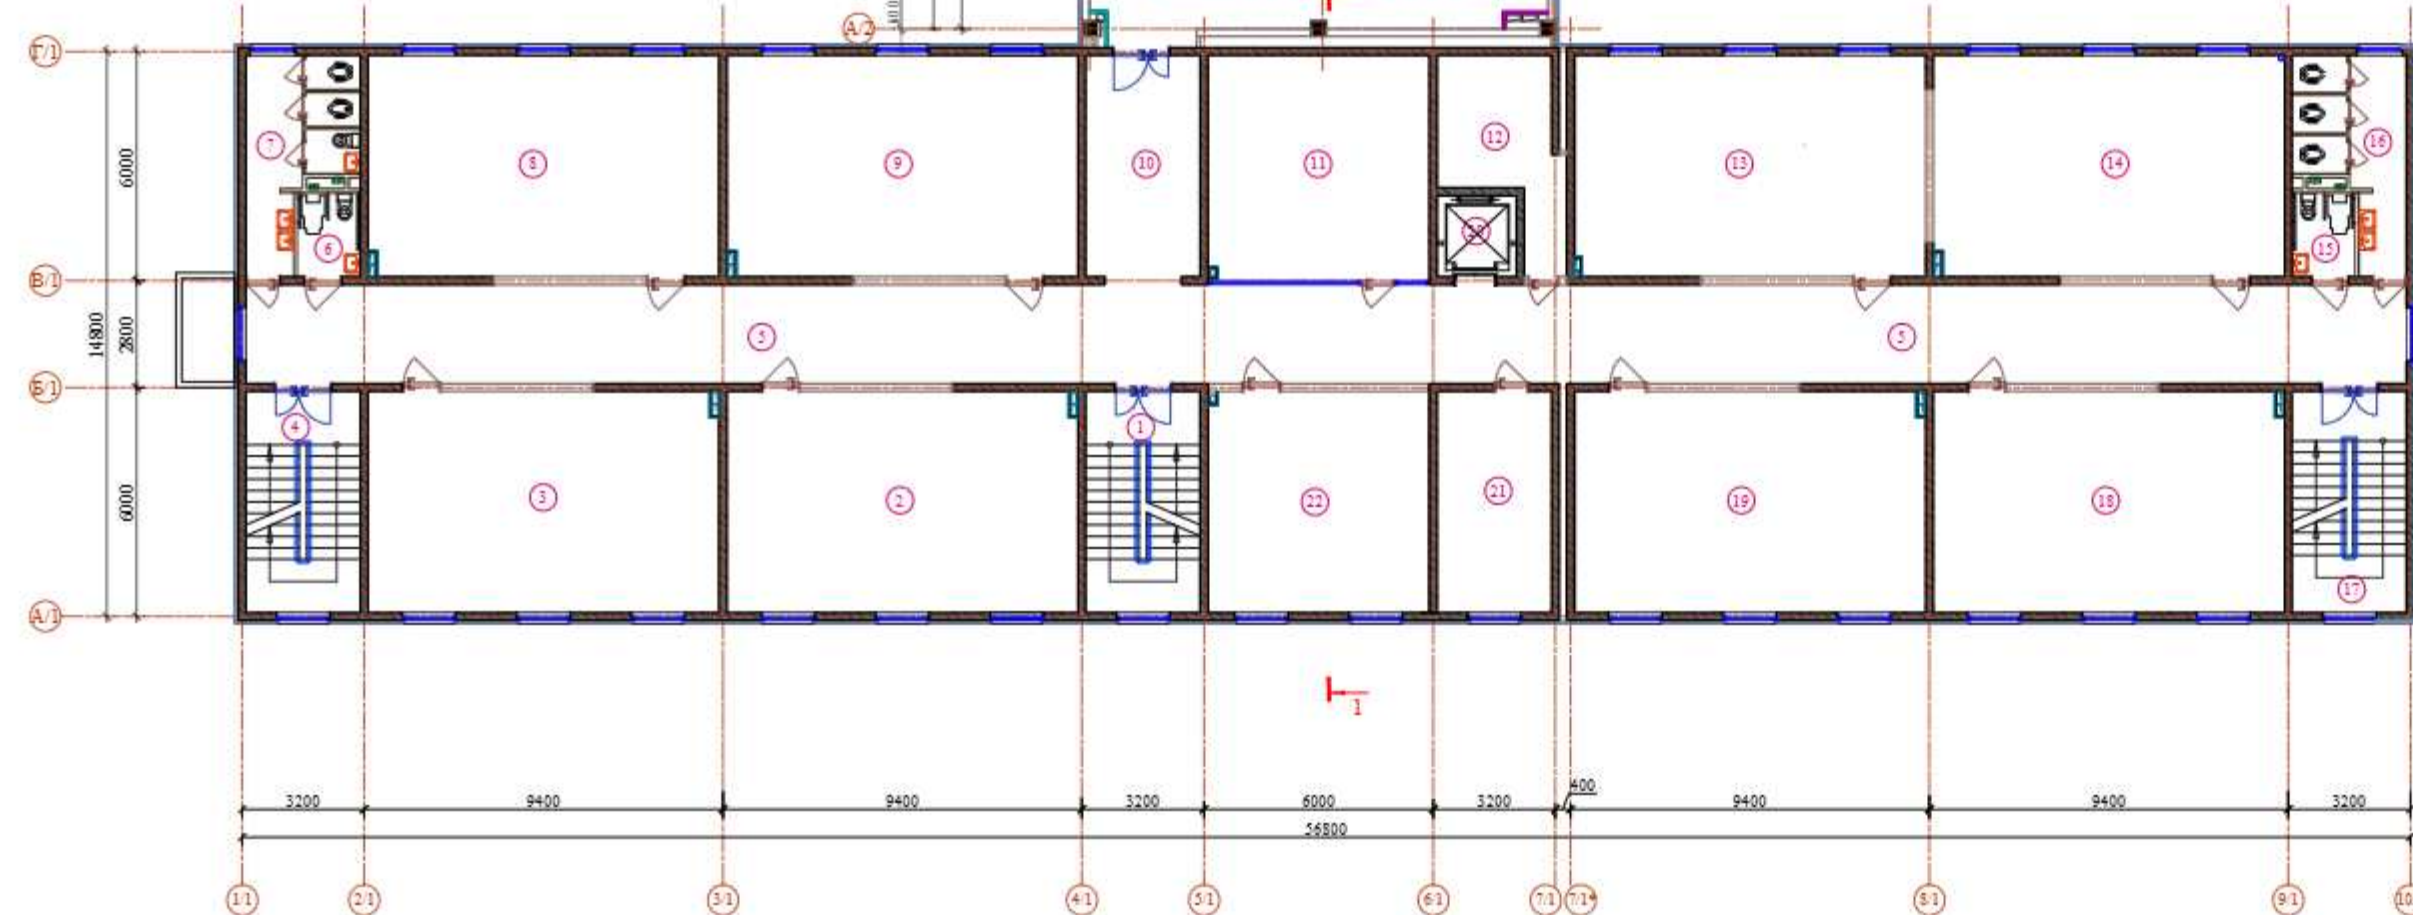


ЭКСПЛИКАЦИЯ ПОМЕЩЕНИЙ		
№	Наименование	Площадь м²
3-этаж (Блок - 2)		
1	Актовый зал	152,93
2	Сцена	44,76

Блок-2

Блок-1

[illegible]

План кровли

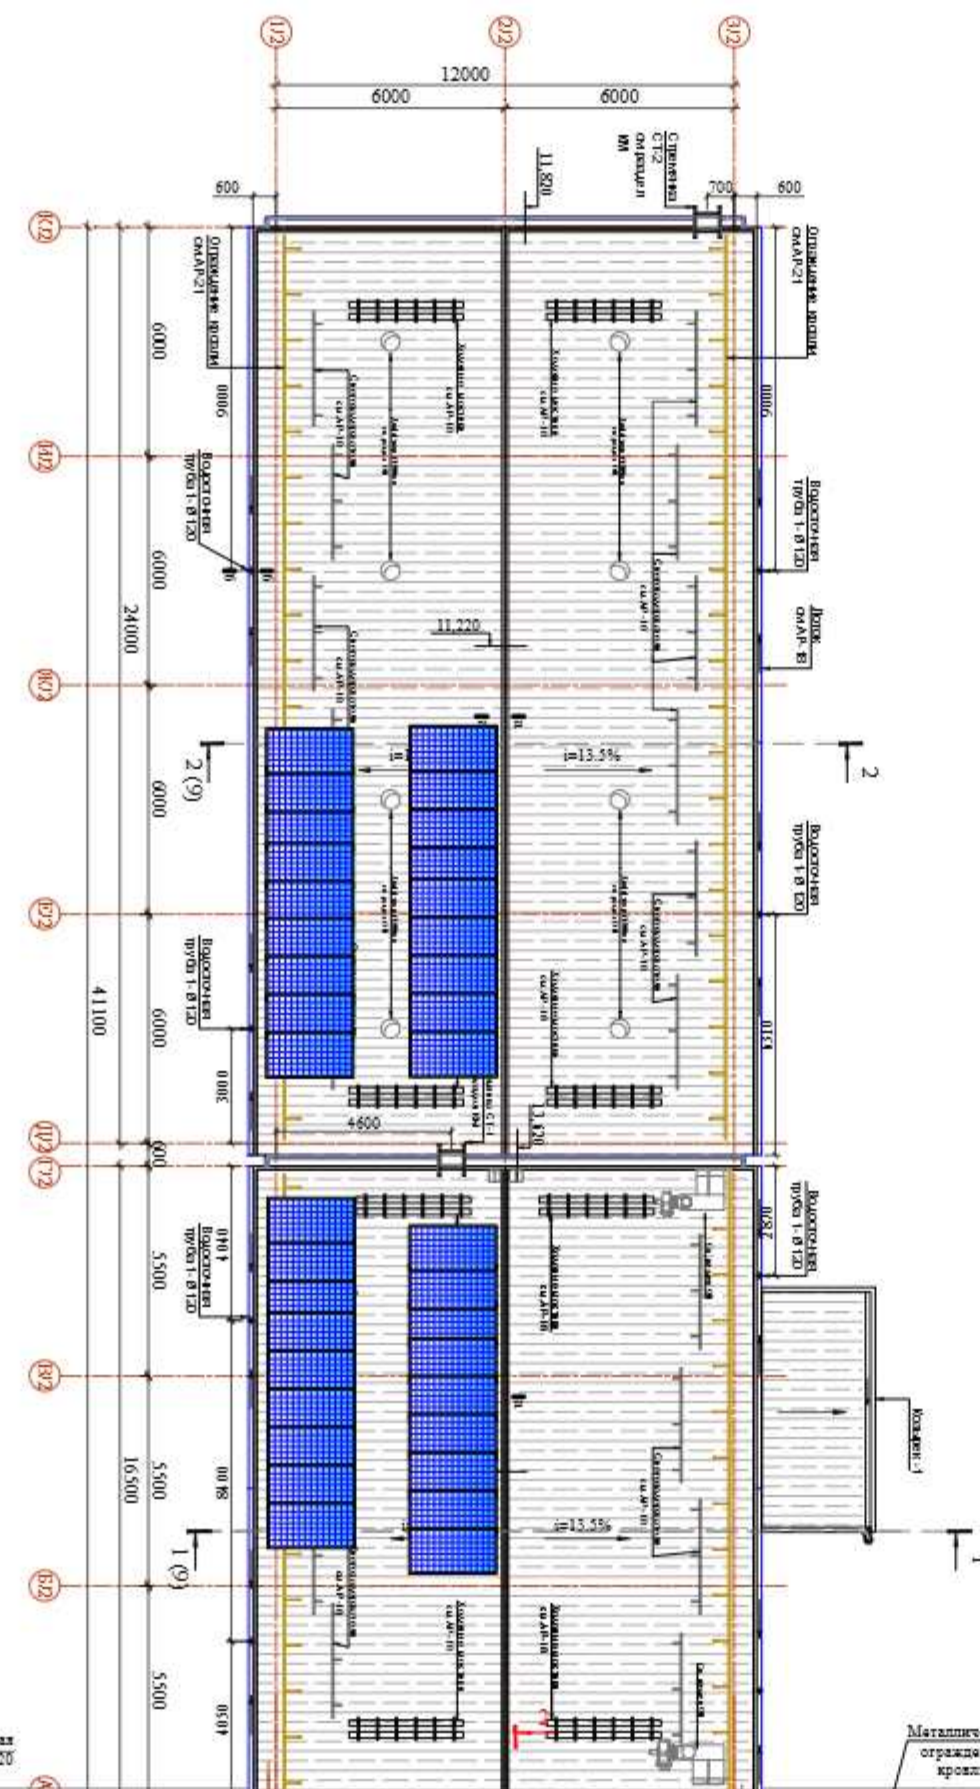

План кровли


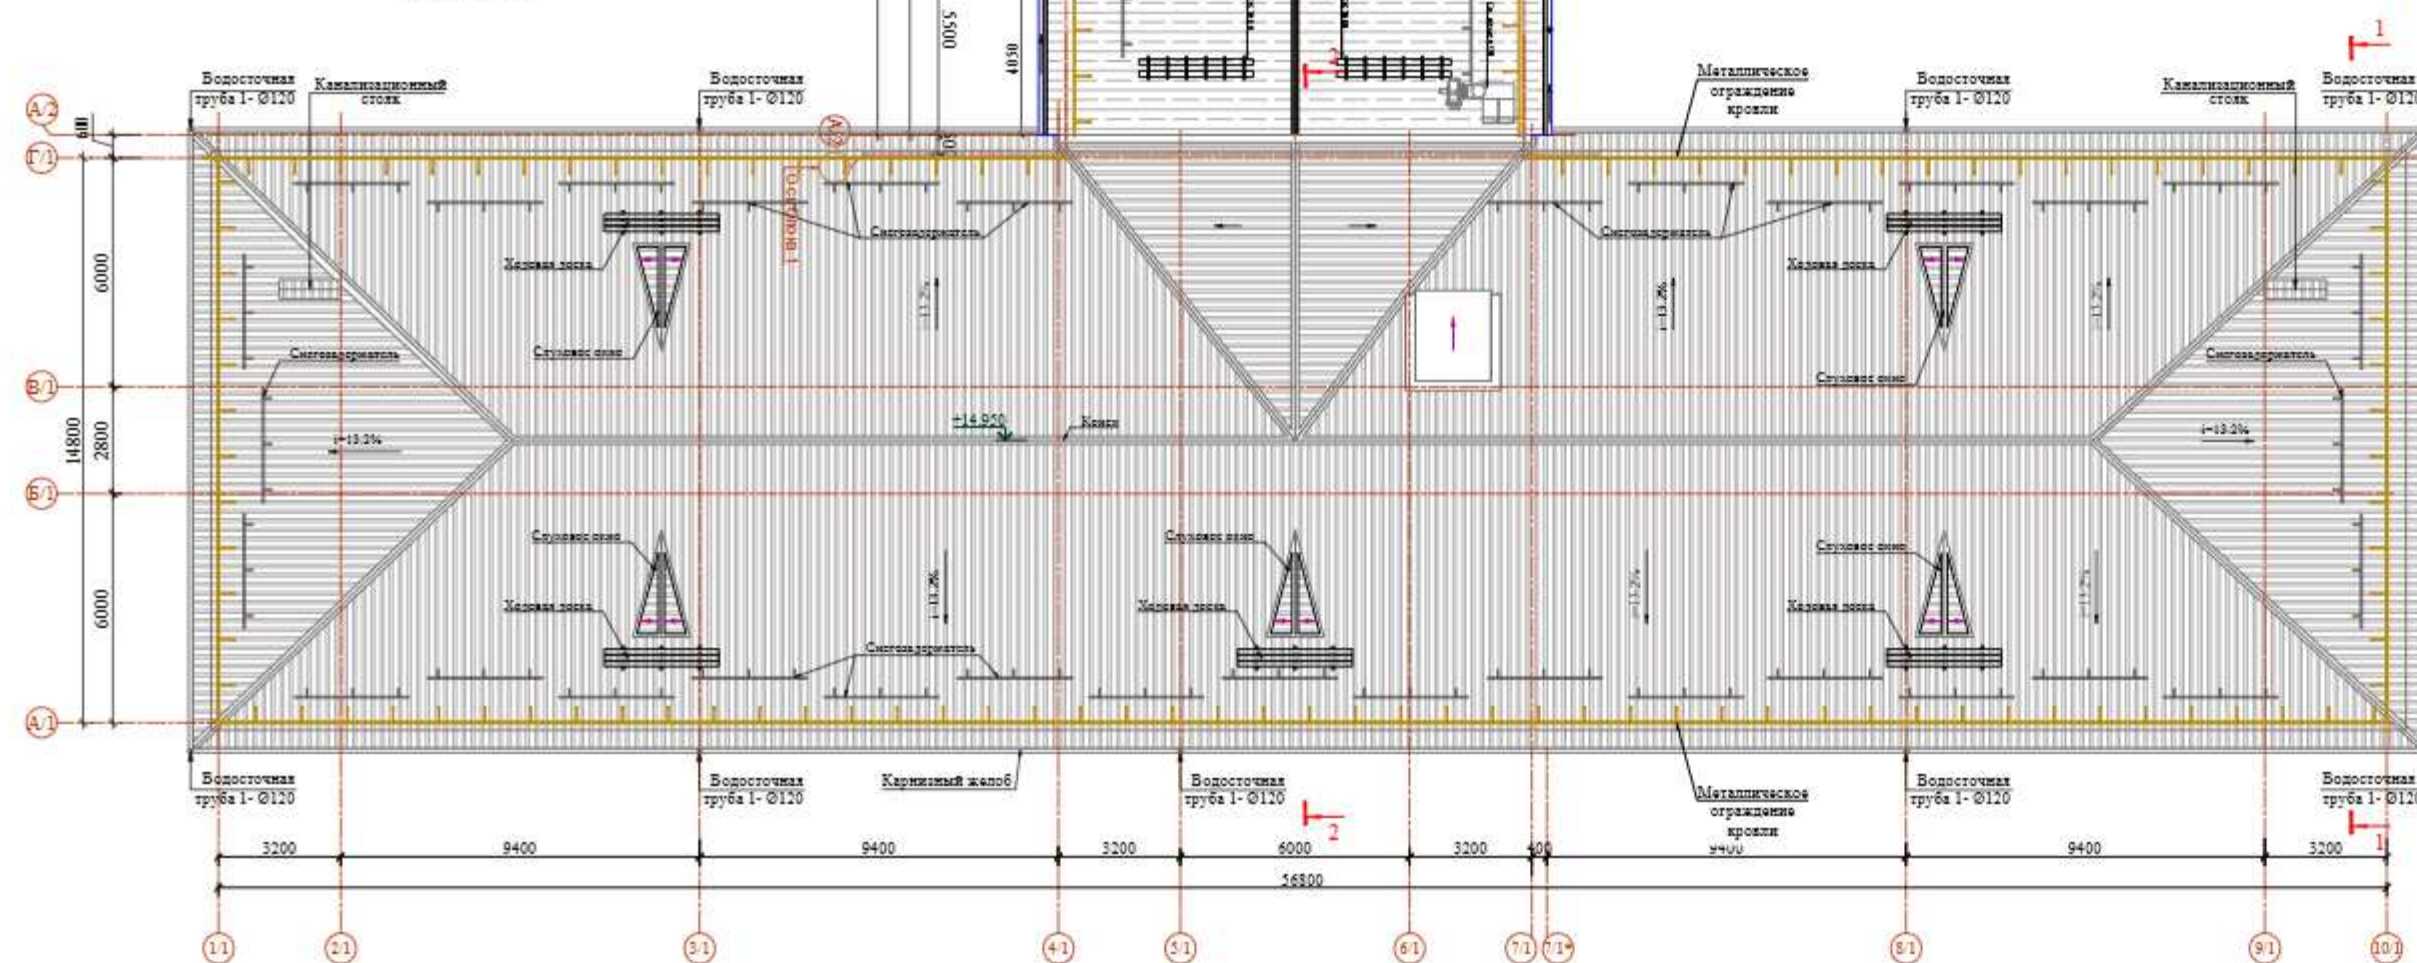


Схема блокировки

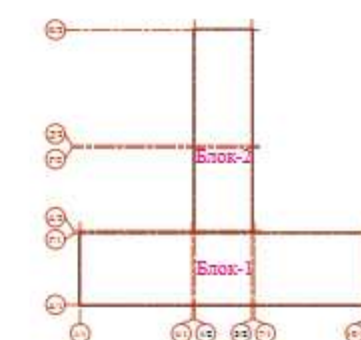

				Договор		АР
				Тотский филиал Пармского филиала "Камчатка" МФУ культуры		
				660 трибуны для учащихся общеобразовательных школ		
И.И.М.	К.И.М.	Л.И.М.	П.И.М.	С.И.М.	Л.И.М.	Л.И.М.
Г.И.М.	С.И.М.	Л.И.М.	П.И.М.	С.И.М.	Л.И.М.	Л.И.М.
Г.И.М.	С.И.М.	Л.И.М.	П.И.М.	С.И.М.	Л.И.М.	Л.И.М.
И.И.М.	К.И.М.	Л.И.М.	П.И.М.	С.И.М.	Л.И.М.	Л.И.М.
				Здание школы на 660 мест		
				РП	5	
				План кровли		

Architectural section drawing of a building, showing internal structure, stairs, and elevations. The drawing includes dimensions for heights and widths, and labels for roof components.



Labels and dimensions:

- Состав кровли см.данный лист (Roof composition see this sheet)
- Состав кровли №2 см.данный лист (Roof composition No. 2 see this sheet)
- ±11.650
- ±9.820
- ±7.420
- ±6.520
- ±4.120
- ±3.220
- ±0.450
- ±8.700
- ±9.640
- ±8.050
- ±9.640
- ±8.100
- ±6.600
- ±6.340
- ±4.950
- ±5.400
- ±3.300
- ±3.040
- ±1.650
- ±2.100
- ±1.450
- ±2.690
- ±1.500
- ±0.000
- ±9.200
- ±4.400
- ±3.800
- ±3.100
- ±2.600
- ±1.800
- ±0.450
- ±0.000
- 6000
- 2800
- 6000
- 5500
- 5500
- 5500
- 600
- 6000
- 6000
- 6000
- 6000
- 6000
- 6000
- 14800
- 500
- 16500
- 41100
- 24000
- А/1
- Б/1
- В/1
- Г/1 А/2
- Б/2
- В/2
- Г/2 Д/2
- Е/2
- Ж/2
- И/2
- К/2

Diagram illustrating the structure of a two-story building frame. The frame consists of two vertical columns and two horizontal beams. The columns are labeled "Блок-2" (Block-2) and the beams are labeled "Блок-1" (Block-1). The columns are supported by a foundation. The beams are supported by the columns. The diagram shows the structure with various dimensions and labels.


				Договор	АР
				Ташкент вилояти Паркент тумани "Кизилсой" МФЙ ҳудудидан 660 ўринли анги умумтаълим мактабинин куруши.	
Изм.Контч.	Лист	№	Поллис	Дата	
ТИП	Очилов Р.				
ГАП	Халимов К				
Н.контр.	Мирзалиева З				
				Здание школы на 660 мест	Статья РП
					Лист 6
				РАЗРЕЗ 1-1	ТУ "ҚИЗЛОҚ-ОҚИЛСОЙ МАКТАБИ" г. Янвент 2016г.
					

Состав кровли 1:
-Кровельная панель "Сэндвич" - 100мм
-Стальные прогоны см.КЖ

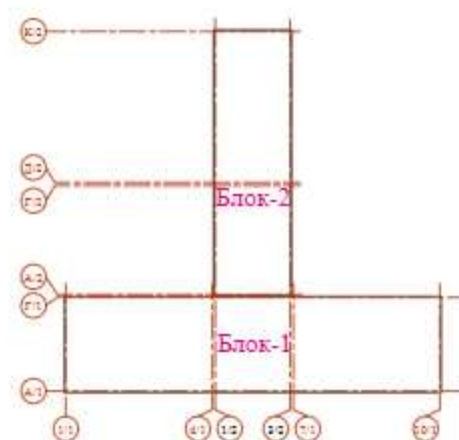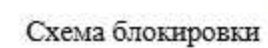

Состав кровли 1:

-Кровельная панель "Сэндвич" - 100мм
-Стальные прогоны см.КЖ

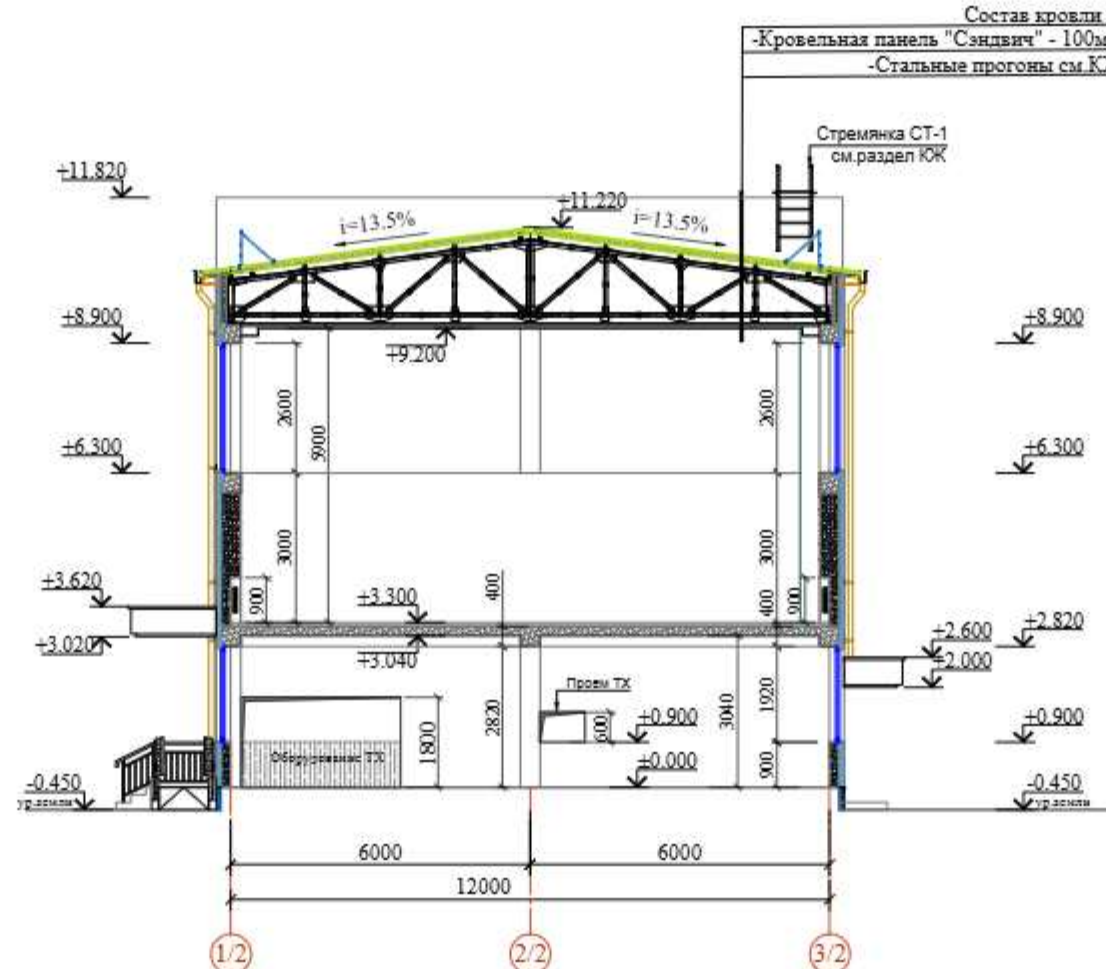

				Договор	АР						
				Ташкент вилояти Паркент тумани "Қизилсой" МФЙ ҳудудидан 660 ўринли янги умумтаълим мактабining қурулиши.							
Изм.Копия	Лист	Налек	Подпись	Дата							
ГИП	Осипов Р.		<i>Осипов Р.</i>								
ГАП	Хашимов К										
Н.контр.	Мирзаева З										
				Здание школы на 660 мест	<table><tr><td>Статья</td><td>Лист</td><td>Листов</td></tr><tr><td>РП</td><td>7</td><td></td></tr></table>	Статья	Лист	Листов	РП	7	
Статья	Лист	Листов									
РП	7										
				РАЗРЕЗ 1-1; 2-2; Фасад 3/2-1/2	<table><tr><td colspan="2">"УШУБОО" (SHULBOO) COYMAK г. Ташкент 2024г.</td><td></td></tr></table>	"УШУБОО" (SHULBOO) COYMAK г. Ташкент 2024г.					
"УШУБОО" (SHULBOO) COYMAK г. Ташкент 2024г.											

Фасад 1/1-10/1


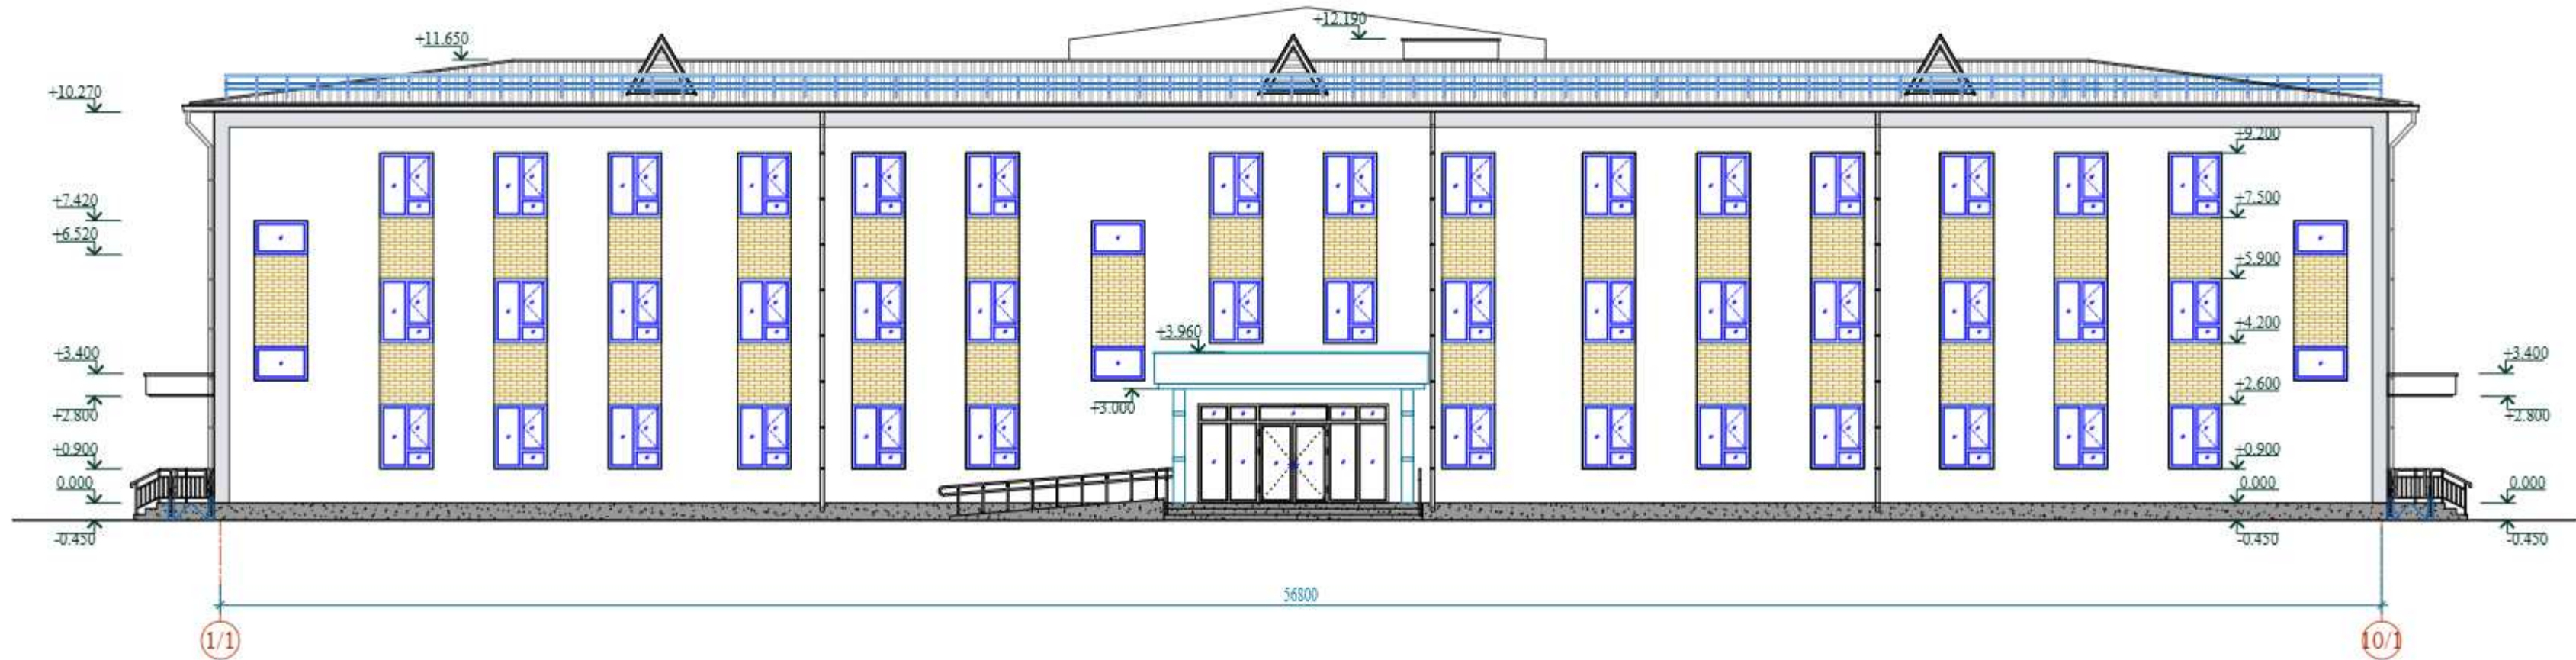


Схема блокировки

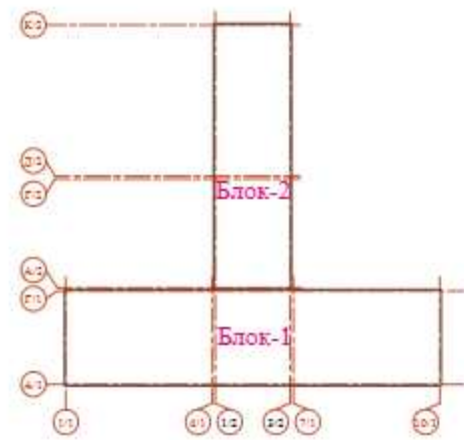

						Договор	АР				
						Тошкент вилояти Паркент тумани "Кизилсой" МФЙ ҳудудидан 660 ўринли янги умумтаълим мактабини қуриш.					
Изм	Колеч	Лист	Начк	Подпись	Дата	Здание школы на 660 мест	Стадия	Лист	Листов	ТУ "ЎЗБЕКОСТОН" 2024 	
Г.И.П.	Очилов Р.						РП	8			
Г.И.П.	Халимов К.										
Н.контр.	Миралиев З.										
						Фасад 1/1-10/1					

Фасад 10/1-1/1



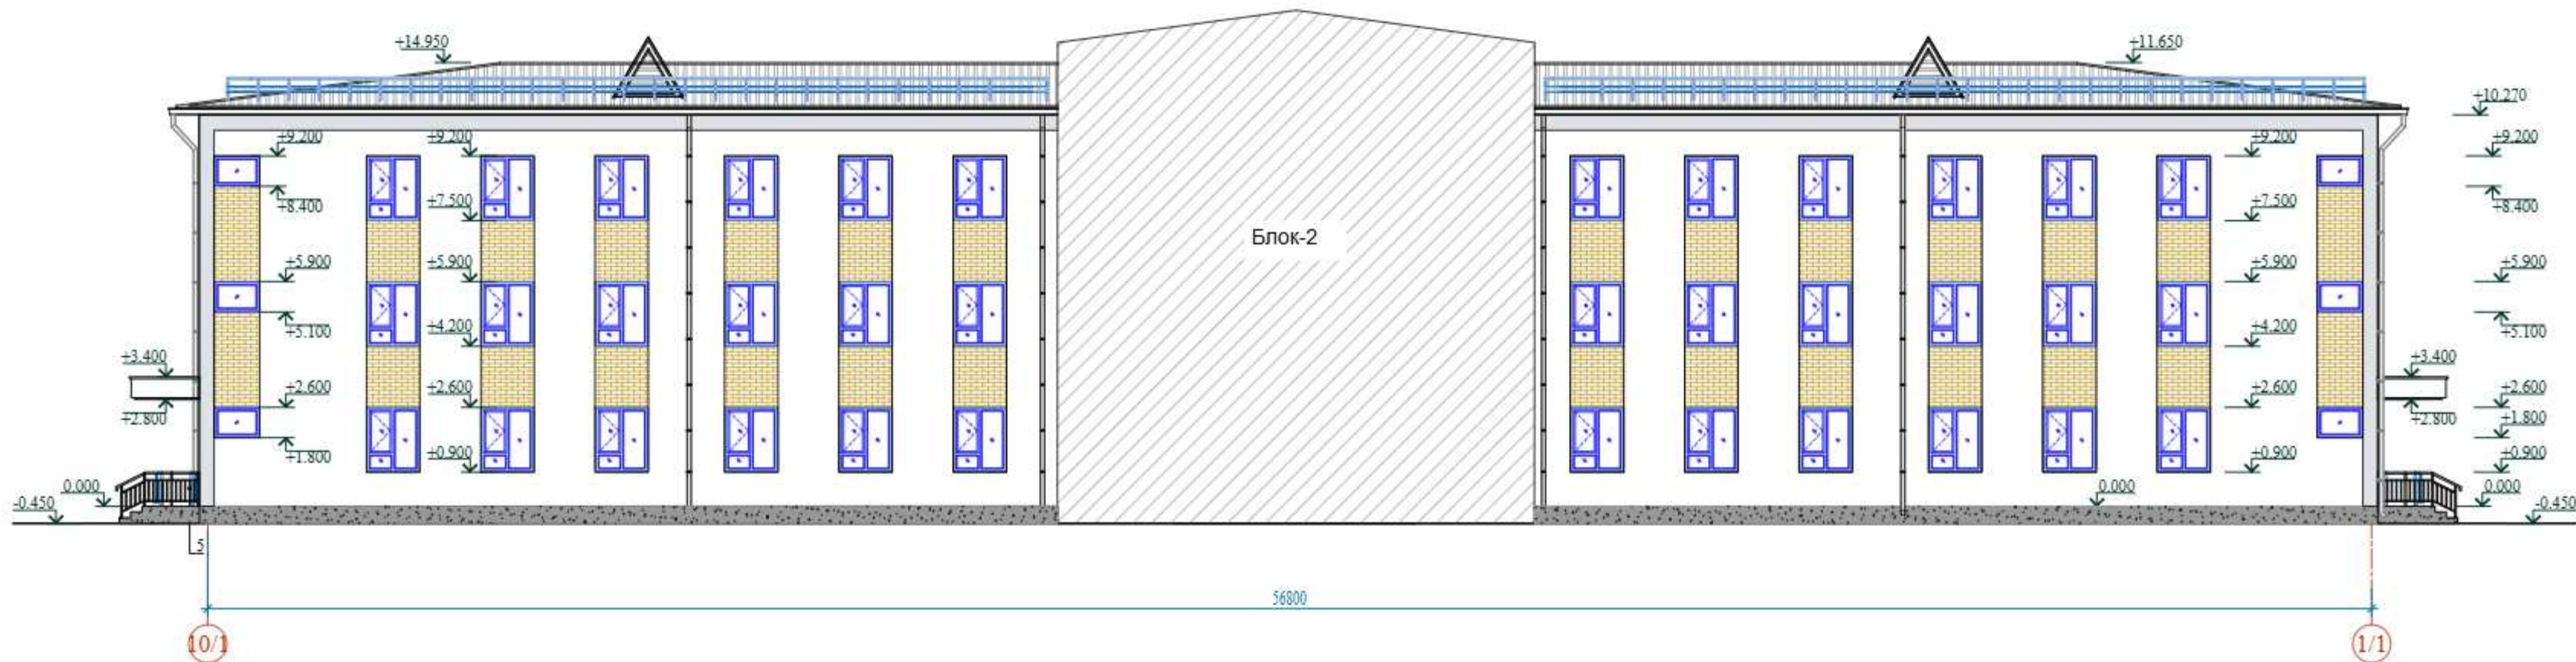


Схема блокировки

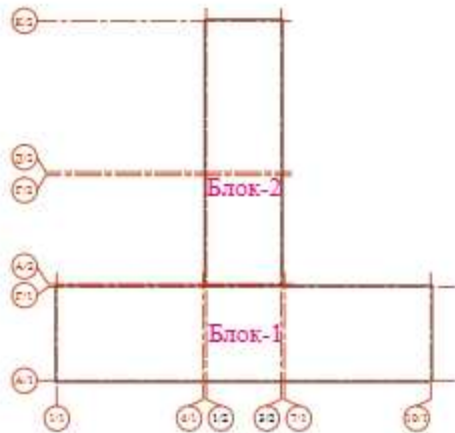

						Договор	АР			
						Тошкент вилояти Паркент тумани "Қизилсой" МФЙ ҳудудидан 660 ўринли янги умумтаълим мактабини қуриш.				
Изм	Колеч	Лист	Наск	Подпись	Дата	Здание школы на 660 мест		Стация	Лист	Листов
Г.И.П.	Очилов Р.							РП	9	
Г.И.П.	Хашимов К.					Фасад 10/1-1/1		ТУ "ҚИСҚОҚ ОҚИЛИК 10/1-1/1" г. Тошкент 2024г.		
Н.контр.	Мирзалиев З.									

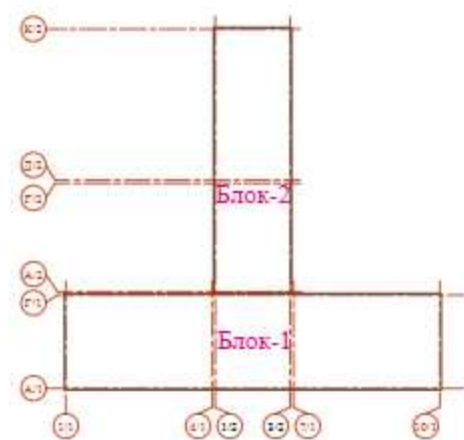

Договор						АР
Тошкент вилояти Паркент тумани "Кизилсой" МФЙ ҳудудига						
660 ўриqli янги умумтаълим мактабини қуриш.						
Изм	Колеч	Лист	Наск	Подпись	Дата	
ГПИ	Очилов Р.					
ГАП	Хашимов К.					
Н.контр.	Мирзалиев З.					
Здание школы на 660 мест						Стация
Фасад A/1-Г/1; Фасад A/2 -К/2						Лист
						Листов
						РП
						10

