



Схема расположения элементов отм. -0.080

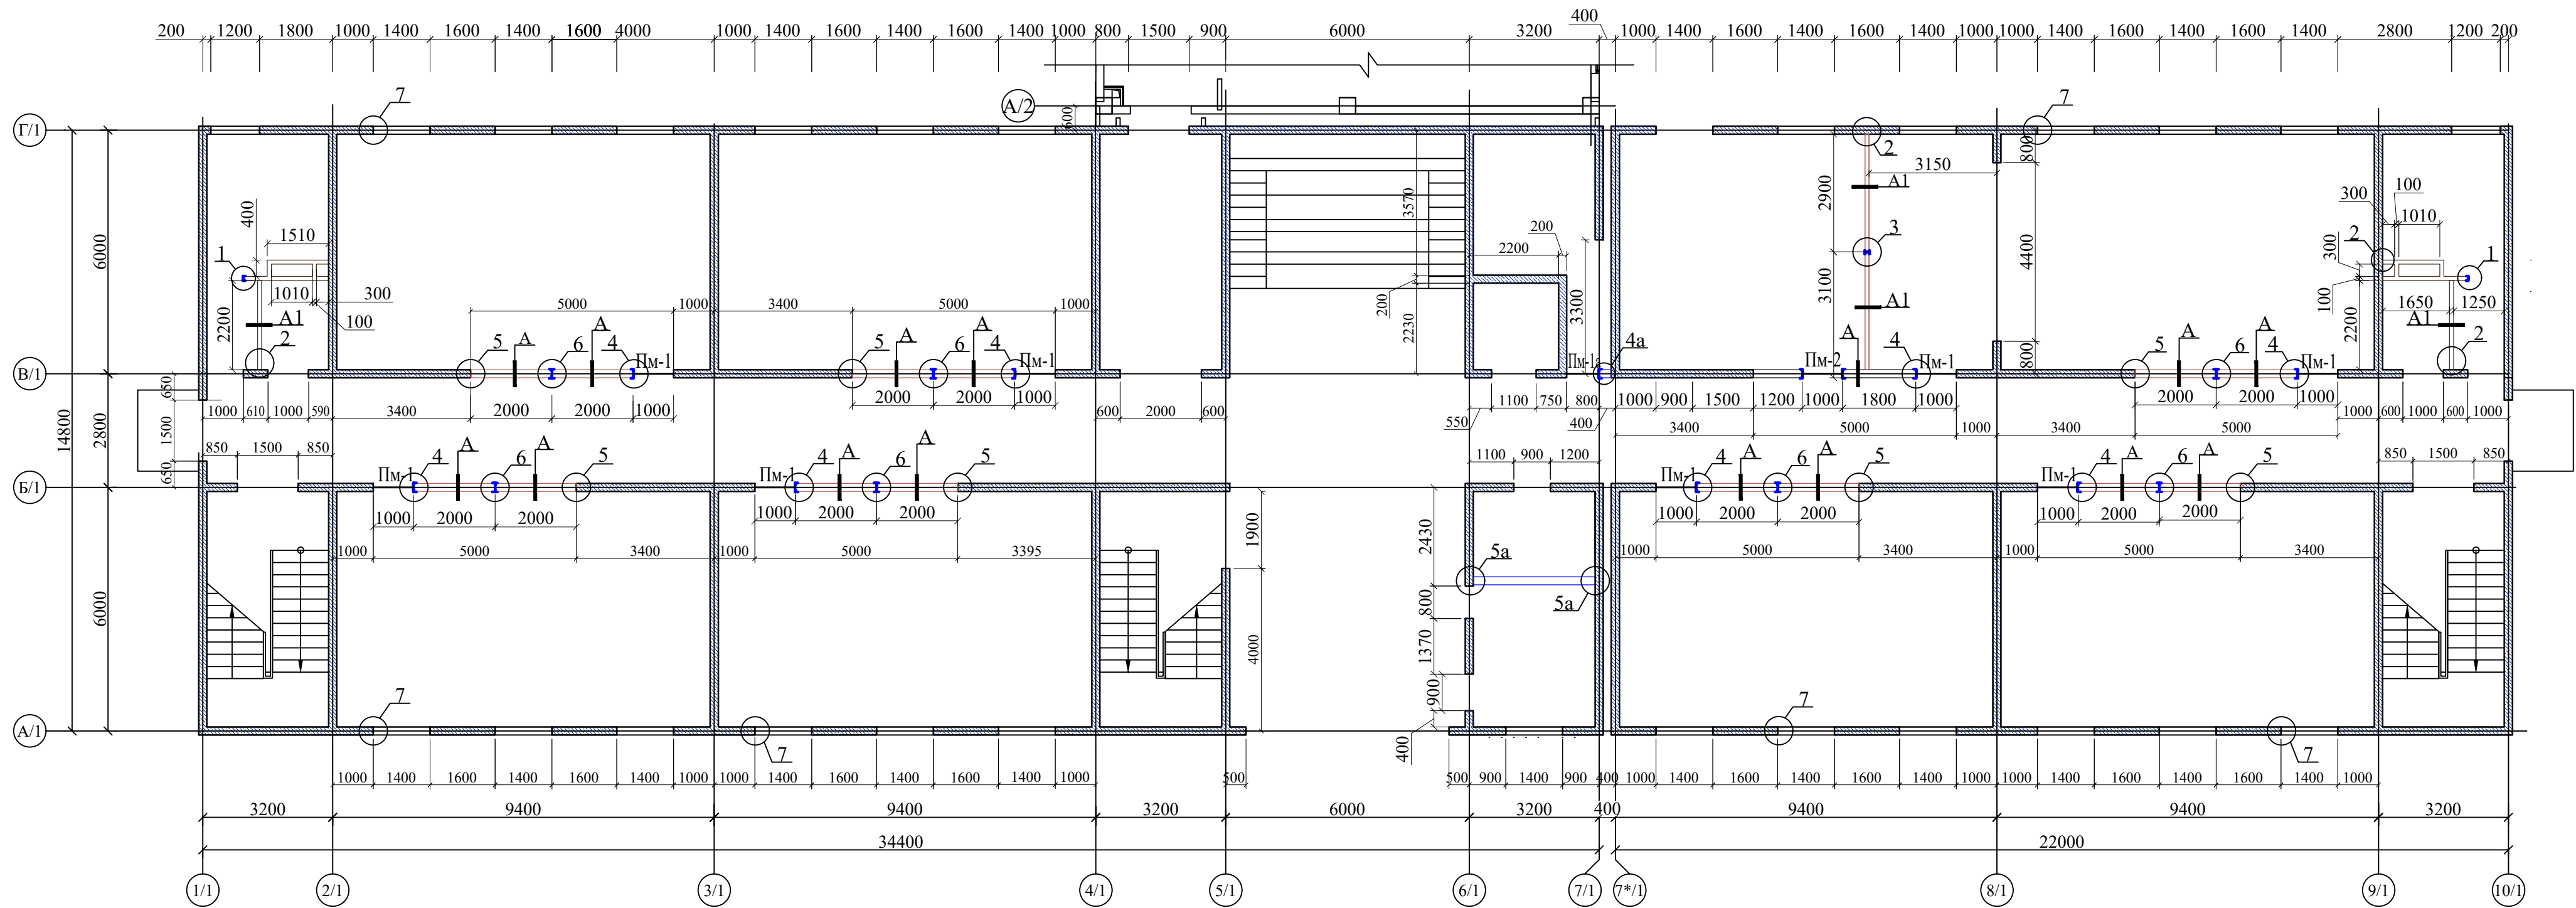

Спецификация к схеме на 1 этаж

Поз.	Обозначение	Наименование	Кол.	Масса ед.,кг	Приме- чание
У1	КЖ-60	Узел 1	2		
У2	КЖ-60	Узел 2	7		
У3	КЖ-61	Узел 3	1		
У4	КЖ-61	Узел 4	10		
У4а	КЖ-63	Узел 4а	1		
У5	КЖ-62	Узел 5	10		
У5а	КЖ-63	Узел 5а	2		
У6	КЖ-62	Узел 6	7		
У7	КЖ-62	Узел 7	52		
Пм-1	КЖ-61	Перемычка металлическая Пм-1	8		
Пм-2	КЖ- 64	Перемычка металлическая Пм-2	1		
Пм-1а	КЖ- 64	Перемычка металлическая Пм-1а	1		
УА	КЖ-62	Узел А	14		
УА1	КЖ-64	Узел А1	4		

СГ-1 (для стен t=200мм)

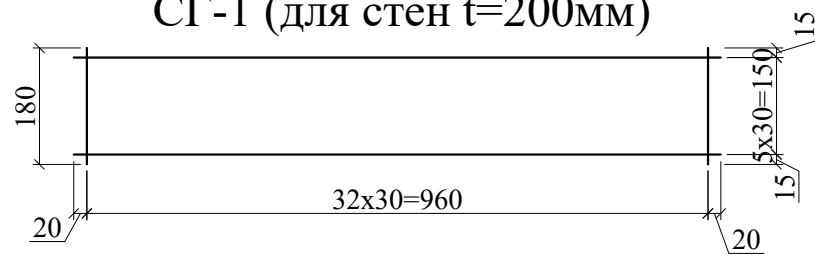

СГ-2 (для стен t=100мм)


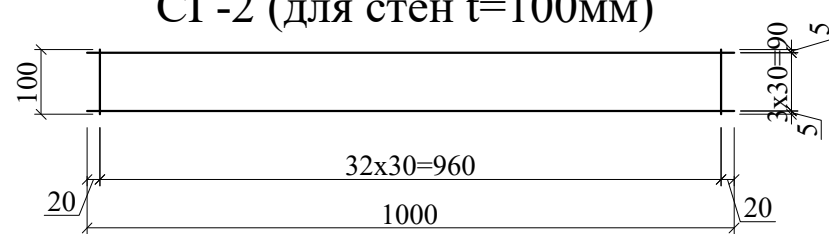



Схема блокировки

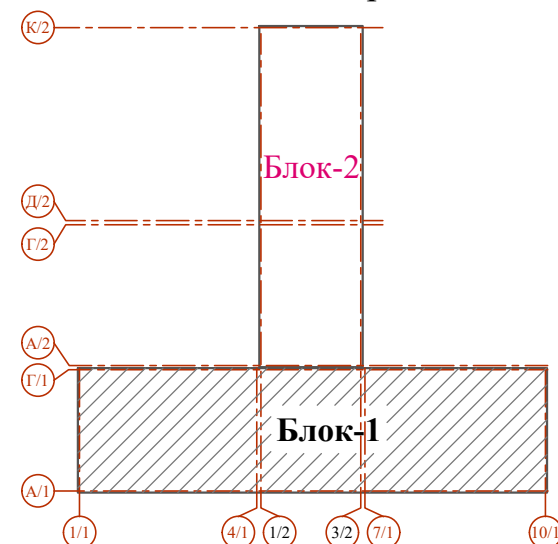

- Данный лист читать совместно с разделом АР и л. КЖ- 60....64
- Горизонтальные швы кладки армировать сеткой СГ-1, СГ-2 (t=100-200мм) с шагом 600 мм по высоте.
- Сетка композитная (ГОСТ 31938-2012) СГ-1 --- 45.44 м²- 12.27 кг
- Сетка композитная (ГОСТ 31938-2012) СГ-2 --- 9.3 м²- 2.51 кг
- Блоки из автоклавных газоблоков, плотностью 500 - 600 кг/м³
- Объем автоклавный газоблок стен (t=200мм) V =24.84 м³.
- Объем автоклавный газоблок внутренних стен (t=100мм) V = 5.81 м³.
- Размеры газоблоков должно быть соответствовать проектным решением.
- Перегородки (заполнение каркаса) - из автоклавных газоблоков плотности p = 500-600 кг/м³

						Договор				КЖ
						Тошкент вилояти Паркент тумани "Қизилсой" МФЙ худудида 660 ўринли янги умумтаълим мактабини қуриш.				
Изм.	Кол.уч	Лист	№ док	Подпись	Дата	Задание школы на 660 мест (Блок-1)	Стация	Лист	Листов	
ГИП	Очилов Р.						РП	14		
Нач.сектор	Очилов Р.					Схема расположения элементов отм. -0.080	ГУ "QISHLOQ QURILISH LOYIHA" г.Ташкент 2026г.			
Разработал	Шомуродов А									
Норм.конт	Туйчиев									


Схема расположения элементов отм. +3.220

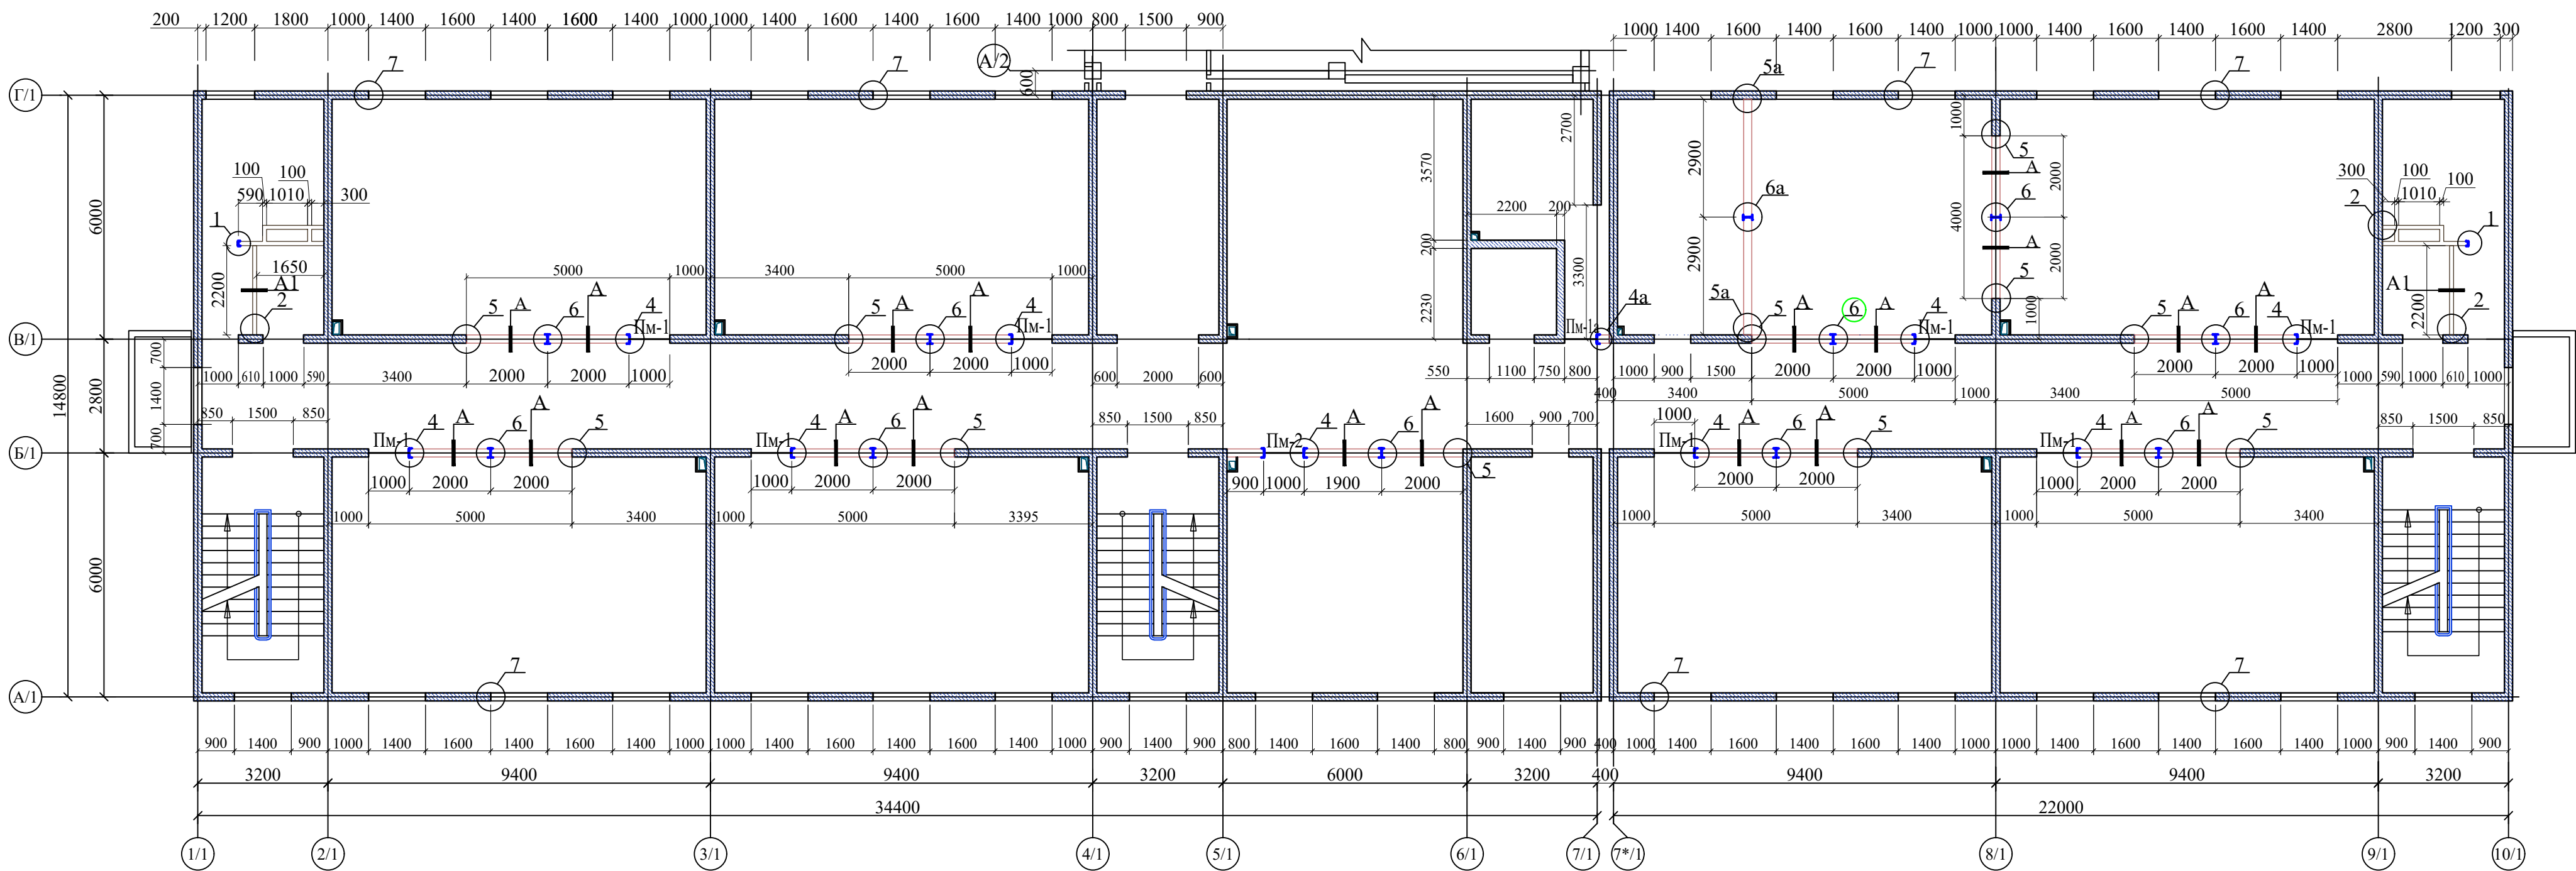

Спецификация к схеме на 2 этаж

Поз.	Обозначение	Наименование	Кол.	Масса ед., кг	Приме- чание
У1	КЖ-60	Узел 1	2		
У2	КЖ-60	Узел 2	6		
У4	КЖ-61	Узел 4	9		
У4а	КЖ-63	Узел 4а	1		
У5	КЖ-62	Узел 5	12		
У5а	КЖ-63	Узел 5а	2		
У6	КЖ-62	Узел 6	10		
У6а	КЖ-63	Узел 6а	1		
У7	КЖ-62	Узел 7	60		
Пм-1	КЖ-61	Перемышка металлическая Пм-1	8		
Пм-1а	КЖ- 61	Перемышка металлическая Пм-1а	1		
Пм-2	КЖ-64	Перемышка металлическая Пм-2	1		
УА	КЖ-62	Узел А	21		
УА1	КЖ-64	Узел А1	2		

СГ-1 (для стен t=200мм)

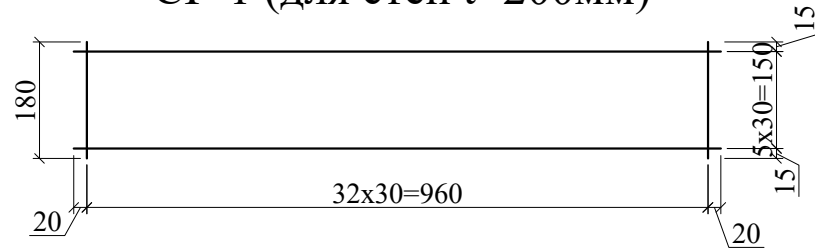

СГ-2 (для стен t=100мм)


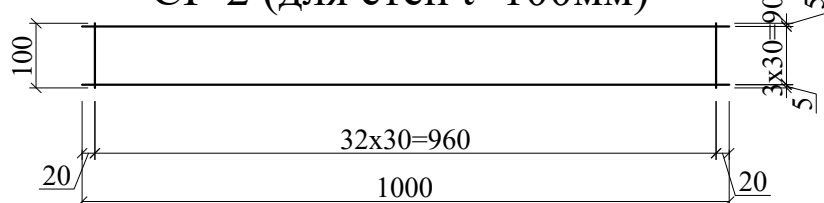



Схема блокировки

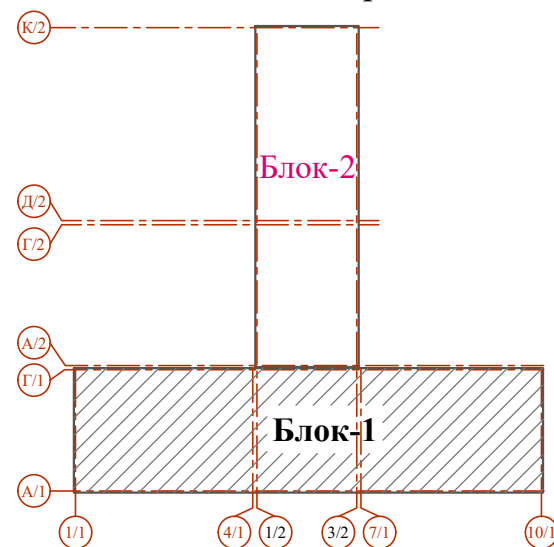

- Данный лист читать совместно с разделом АР и л. КЖ- 60.....64
- Горизонтальные швы кладки армировать сеткой СГ-1, СГ-2 (t=100-200мм) с шагом 600 мм по высоте.
- Сетка композитная (ГОСТ 31938-2012) СГ-1 --- 59.82 м²- 16.15 кг
- Сетка композитная (ГОСТ 31938-2012) СГ-2 --- 6.4 м²- 1.73 кг
- Блоки из автоклавных газоблоков, плотностью 500 - 600кг/м³
- Объем автоклавный газоблок стен (t=200мм) V =35.42 м³.
- Объем автоклавный газоблок внутренних стен (t=100мм) V = 4.00 м³.
- Размеры газоблоков должно быть соответствовать проектным решением.
- Перегородки (заполнение каркаса) - из автоклавных газоблоков плотности p = 500-600 кг/м³

					Договор	КЖ			
					Тошкент вилояти Паркент тумани "Кизилсой" МФЙ худудида 660 ўринли янги умумтаълим мактабини қуриш.				
Изм.	Кол.уч	Лист	№ док	Подпись/Дата	Задание школы на 660 мест (Блок-1)	Стадия	Лист	Листов	
ГИП	Очилов Р.					РП	15		
Нач.сектор	Очилов Р.								
Разработал	Шомуродов А				Схема расположения элементов отм. +3.220	ГУ "QISHLOQ QURILISH LOYIHASI" г.Ташкент 2026г.			
Норм.конт	Тўйчиев								

Схема расположения элементов отм. +6.520

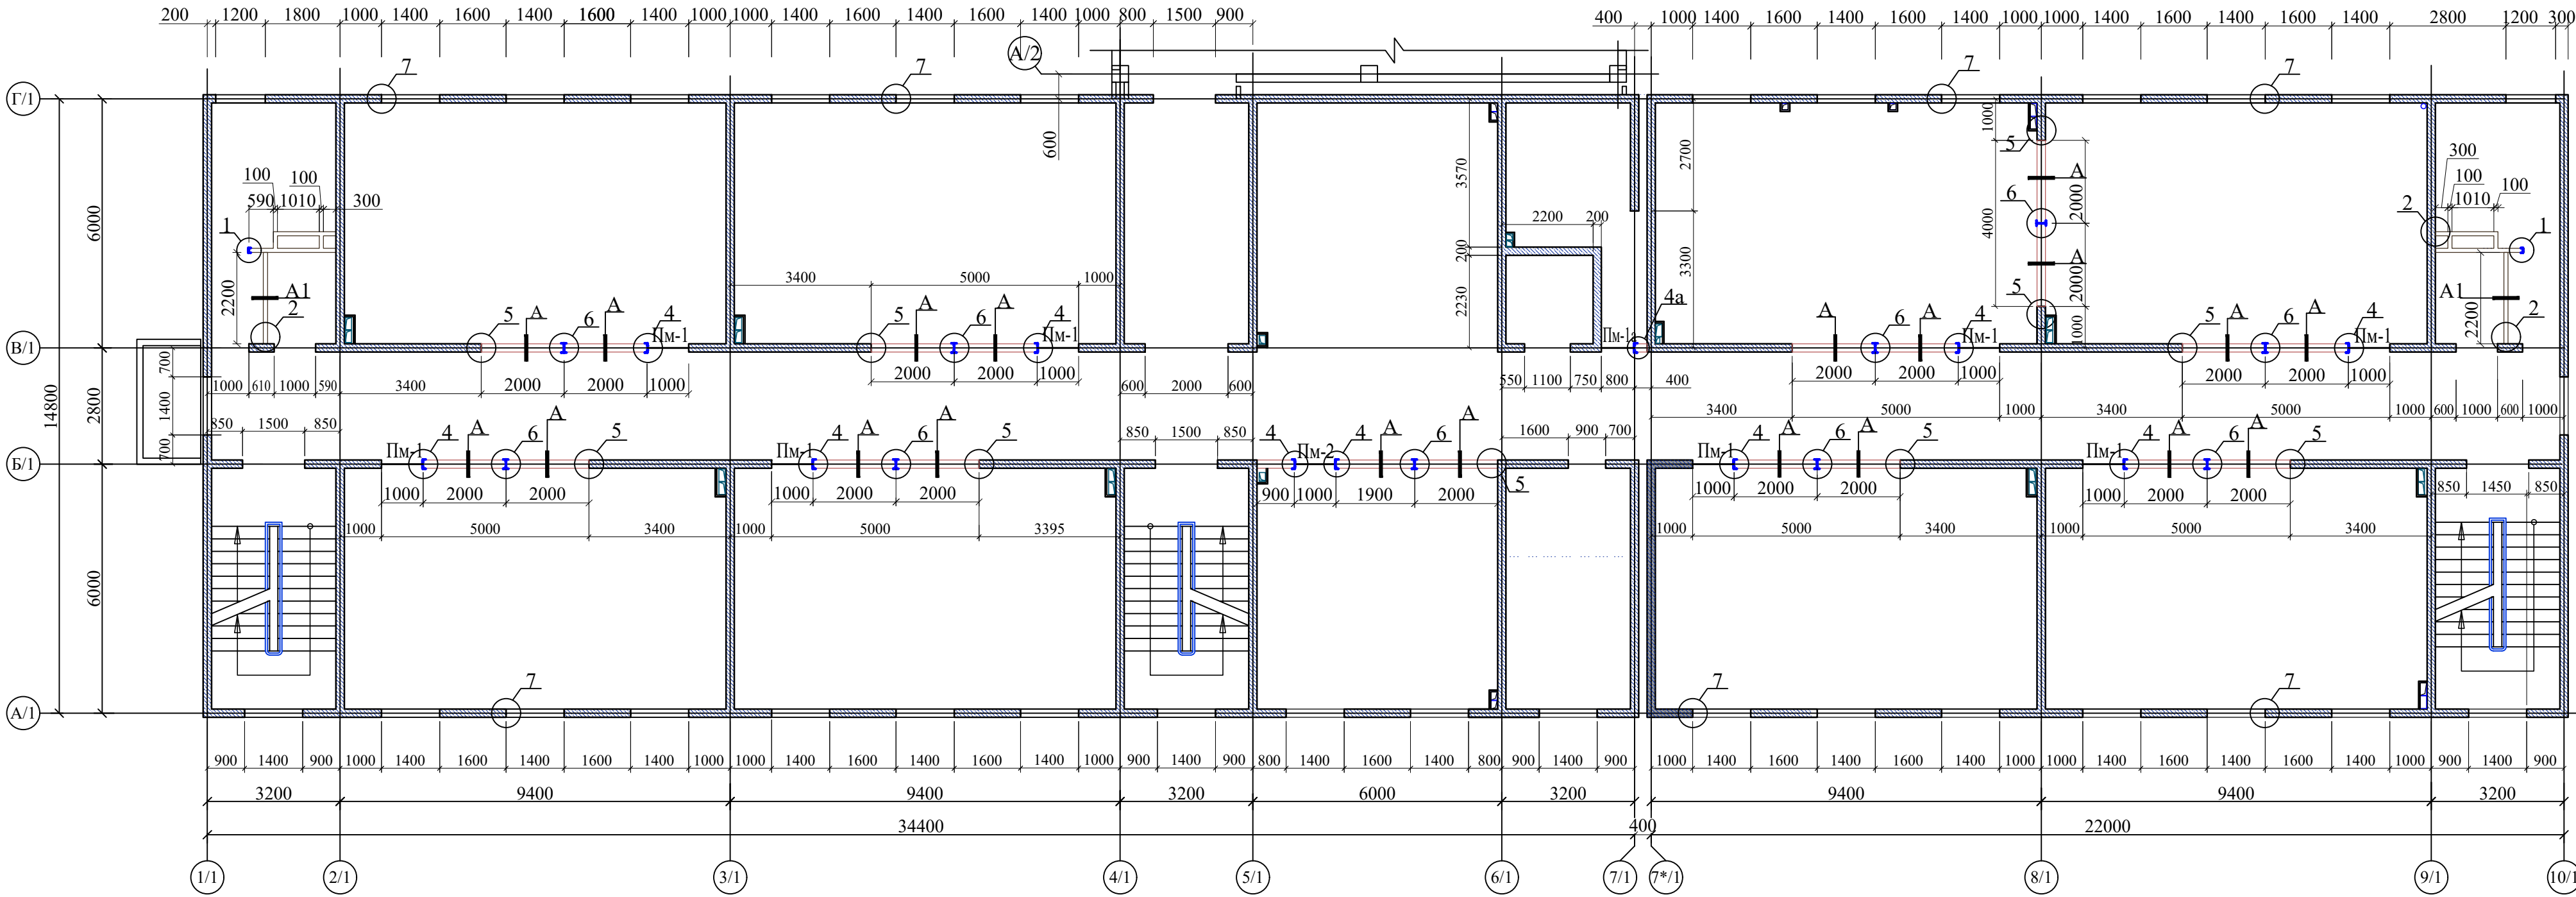

Спецификация к схеме на 3 этаж

Поз.	Обозначение	Наименование	Кол.	Масса ед.,кг	Приме- чание
У1	КЖ-60	Узел 1	2		
У2	КЖ-60	Узел 2	6		
У4	КЖ-61	Узел 4	10		
У4а	КЖ-63	Узел 4а	1		
У5	КЖ-62	Узел 5	12		
У6	КЖ-62	Узел 6	10		
У7	КЖ-62	Узел 7	60		
Пм-1	КЖ-61	Перемышка металлическая Пм-1	8		
Пм-1а	КЖ-61	Перемышка металлическая Пм-1а	1		
Пм-2	КЖ-64	Перемышка металлическая Пм-2	1		
УА	КЖ-62	Узел А	21		
УА1	КЖ-64	Узел А1	2		




Ведомость Расход кладки

Ведомость Расход кладки																			
Марка элемента	Изделия закладные						Изделия закладные				Изделия закладные		Всего кг	Всего кг	Анкерный болт 8х100 (штук)	Анкерный болт 8х80 (штук)	Бетон В15	Окраска	
	Класс арматуры		Класс арматуры		Класс арматуры		Всего кг	Прокат марки		Всего кг	Прокат марки								
	А-III				А-I			С245			С245								
	ГОСТ 5781-82				ГОСТ 5781-82			ГОСТ 19903-74			ГОСТ 8509-93								
	Ø12	Итого	Ø10	Итого	Ø6	Итого		-4	-8		Итого	Л40х4							Итого
Стойки			328.52	328.52	173.90	173.90	502.42	756.37	546.38	2 171.25	1 302.75	975.52	975.52	975.52	2780.69				
Перемечки	28.14	28.14					28.14	17.88	62.16	133.40	80.04	178.06	178.06	178.06	286.24				
Итого кг	28.14	28.14	328.52	328.52	173.90	173.90	530.56	774.25	608.54	2 304.65	1382.79	1153.58	1153.58	1153.58	3066.93	2333	291	1.26 м³	137.0 м2.

- Данный лист читать совместно с разделом АР и л. КЖ- 60.....64
- Горизонтальные швы кладки армировать сеткой СГ-1, СГ-2 (t=100-200мм) с шагом 600 мм по высоте.
- Сетка композитная (ГОСТ 31938-2012) СГ-1 --- 54.34 м²- 14.67 кг
- Сетка композитная (ГОСТ 31938-2012) СГ-2 --- 6.4 м²- 1.73 кг
- Блоки из автоклавных газоблоков, плотностью 500 - 600кг/м³
- Объем автоклавный газоблок стен (t=200мм) V=32.89 м³.
- Объем автоклавный газоблок внутренних стен (t=100мм) V = 4.00 м³.
- Размеры газоблоков должно быть соответствовать проектным решением.
- Перегородки (заполнение каркаса) - из автоклавных газоблоков плотности p = 500-600 кг/м³

						Договор				КЖ
						Тошкент вилояти Паркент тумани "Кизилсой" МФЙ ҳудудид 660 ўринли янги умумтаълим мактабини қуриш.				
Изм.	Қол.уч	Лист	№ док	Подпись	Дата	Задание школы на 660 мест (Блок-1)	Стадия	Лист	Листов	
ГИП		Очилов Р.					РП	16		
Нач.сектор		Очилов Р.				Схема расположения элементов отм. +6.520	ГУ "QISHLOQ QURILISH LOYIHA" г.Ташкент 2026г. 			
Разработал		Шомуродов А								
Норм.конт		Туйчиев								
										Формат А2

Поз.	Обозначение	Наименование	Кол.	Масса ед.кг.	Приме- чение
ВШ-1		Вент Шахта-1	2		Рас.на 1шт
ЗД-1		Закладная деталь ЗД-1	4		
1	ГОСТ 103-2006	- 6х200 L=200	1	1.9	1.9 кг
2	ГОСТ 5781-82*	Ø 10 АПШ L=200	4	0,124	0.496 кг
		Короба К-1			
3	ГОСТ 2591-88*	□ 20х20 L=пог.м.	4.18	<u>3.14кг</u> пог.м	13.12 кг
4	ГОСТ 19903-15	- 250х1,5 L=4000	-	11.77	11.77 кг
5	ГОСТ 19903-15	- 1300х1,5 L=1800	2	13.75	27.5 кг
6	ГОСТ 19903-15	- 200х1,5 L=4000	-	9.41	9.41 кг
		Металлический зонт МЗ-1			
7	ГОСТ 19903-2015	- 40х3 L=1800	1	1.68	1.68 кг
8	--/!-!-/!-	- 30х3 L=270	4	0,2	0,8кг
9	ГОСТ 14918-80*	Оцинк.кров.сталь δ=0.6	-	-	0,26 м²
АЗ		Профиль внут.угла АЗ(250)			1.8 п.м.
См-1	-	Сердечник монолитный См-1	67		
Опм-1	-	Обязочный пояс металлич. Опм-1, L=п.м.	131.5		

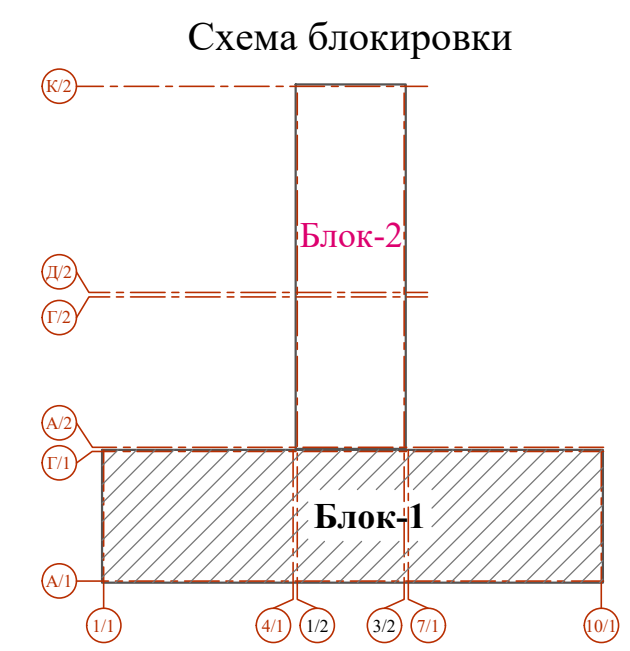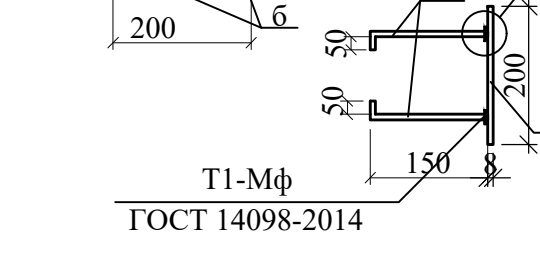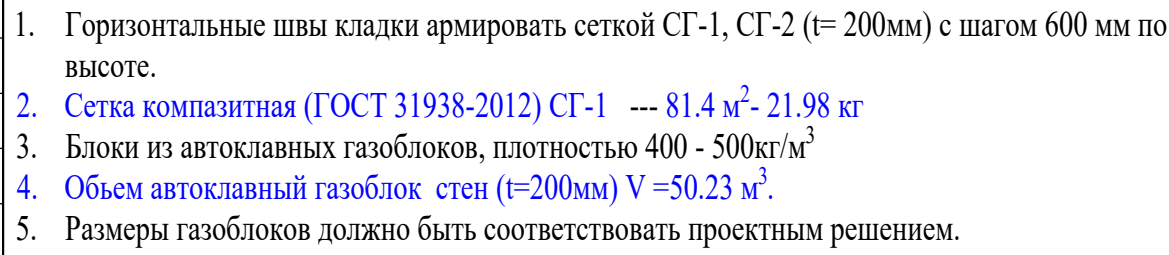

						Договор	КЖ			
						Ташкент вилояти Паркент тумани "Қизилсой" МФЙ ҳудудиди 660 ўринли янги умумтаълим мактабини қуриш.				
Изм. Колуч	Лист	№ док	Подпись/Дата			Задание школы на 660 мест (Блок-1)	Стадия	Лист	Листов	
ГИП	Очилов Р.		<i>Очилов Р.</i>				РП	17		
Нач. сек	Очилов Р.		<i>Очилов Р.</i>			Схема расположения элементов на отм. +9.820; вент. шахты. Вш-1	ГҲ "QISHLOQ QURILISH LOYIHASI" г.Ташкент 2026г.			
Разработал	Юсупов Ф		<i>Юсупов Ф.</i>							
Норм конт	Тўйчиев		<i>Тўйчиев</i>							