


Опалубка монолитных стен по оси "Г/1"

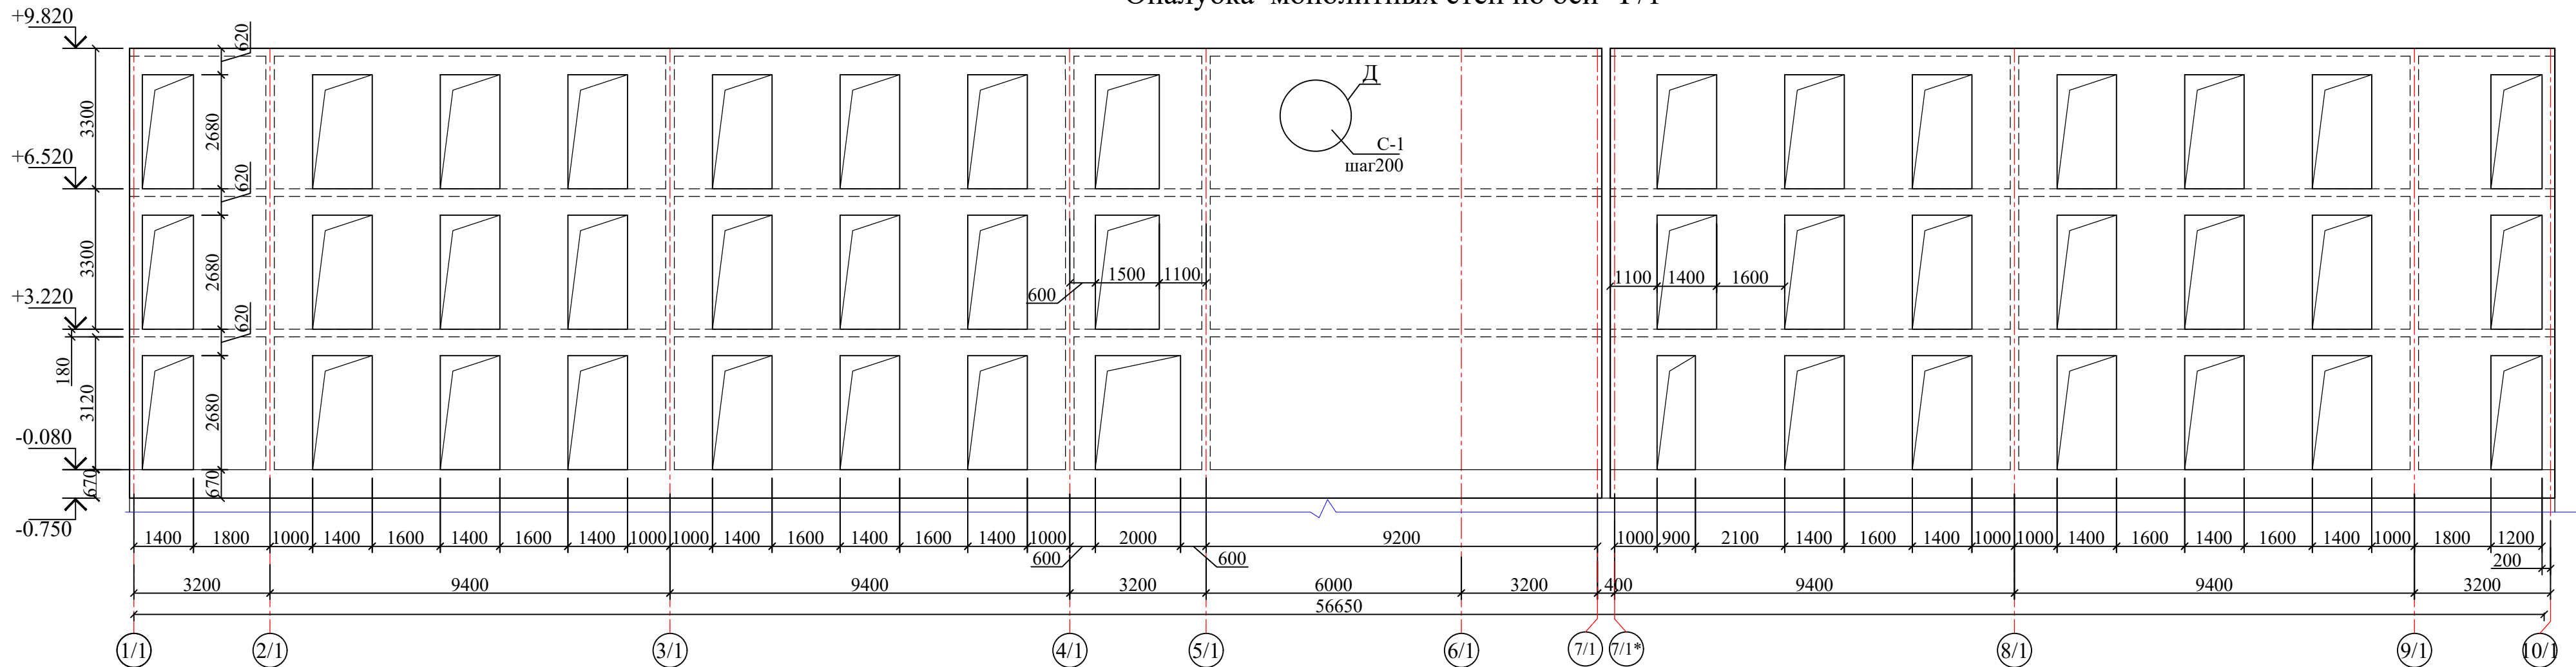



Ведомость деталей

Поз.	Эскиз
Xм1	
3,(4)	
5,(6)	
7,(8)	
9,(12)	
13,(14)	
15,(16)	

Ведомость деталей

Поз.	Эскиз
17,(22*)	
22	
23	


Блоклаш схемаси

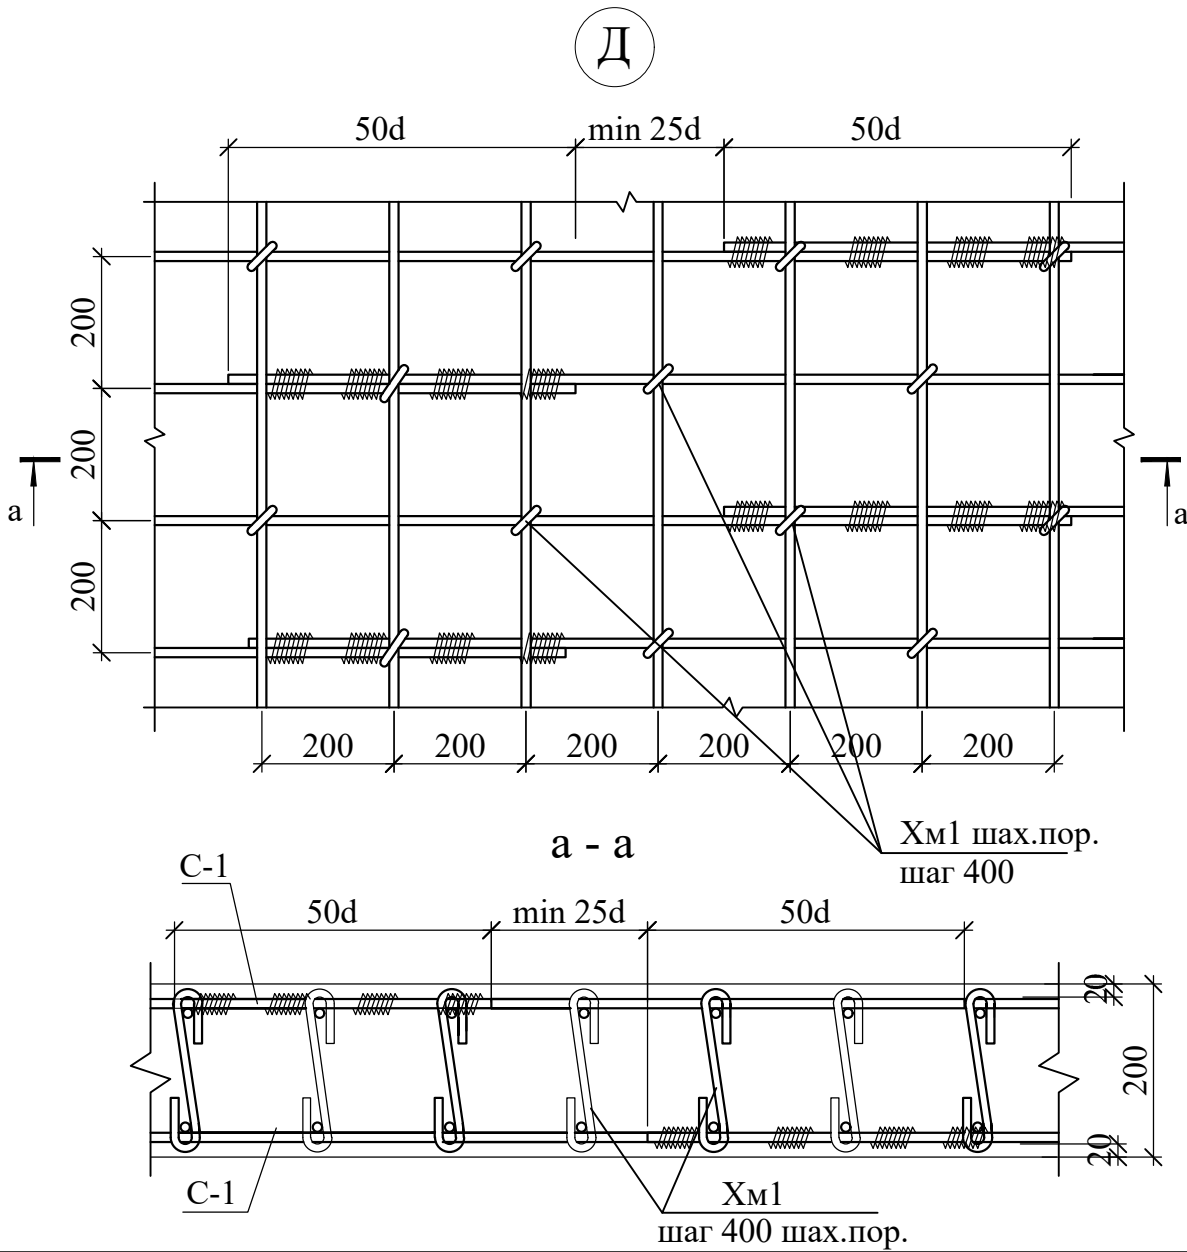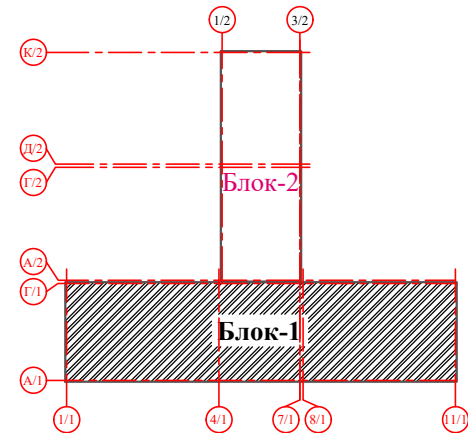

- Данный лист читать совместно с листами КЖ-16+38 и разлом АР.
- Разводку систем электрооборудования см. раздел ЭЛ и СС.
- Защитный слой бетона до рабочей арматуры монолитной стены не менее 20 мм.
- Длина нахлеста продольных стыков арматуры - 50d мм.
- Арматуру вязать во всех пересечениях вязальной проволокой диаметром 1,0 - 1.2мм.
- Концы хомутов заводить в тело бетона на длину не менее 50мм.
- Бетонирование допускается после установок всех стержней конструкции.
- Монолитные конструкции выполнить согласно КМК 2.03.01-24 "Бетонные и железобетонные конструкции, КМК 3.03.01-98 "Несущие и ограждающие конструкции".
- В местах отверстий ВК,ОВ,ЭО арматуру не срезать. После монтажа инженерных коммуникаций отверстия заделать бетоном В25.
ДОПОЛНИТЕЛЬНЫЕ УКАЗАНИЯ: Расположение инженерных коммуникаций смотри в разделах «Инженерные коммуникации».
Перед бетонированием монолитных конструкций необходимо учесть расположение инженерных коммуникаций.
- В местах отверстий размером более 300 мм арматуру основного армирования разрезать по месту и отогнуть в тело монолитной плиты.
- Армирование в местах отверстий размером менее 300 мм допускается со сдвижкой проектной арматуры по месту в пределах 100мм.
- Снятие опалубки производить после достижения бетоном 70% проектной прочности.

						Договор №				КЖ		
						Тошкент вилояти Паркент тумани "Кизилсой" МФЙ худудида 660 ўринли янги умумтаълим мактабини куриш.						
Изм.	Кол.уч	Лист	№ док	Подпись	Дата	Здания школы на 660 мест (Блок 1)			Стадия	Лист	Листов	
ГИП	Очилов Р								РП	18		
Нач.сектор	Очилов Р					Опалубка монолитных стен по оси "Г/1"			ГУ "QISHLOQ QURILISH LOYIHA" г.Ташкент 2026г.			
Разработал	Каршиев											
Норм.контр	Туйчиев											

Армирование монолитных стен по оси "Г/1"

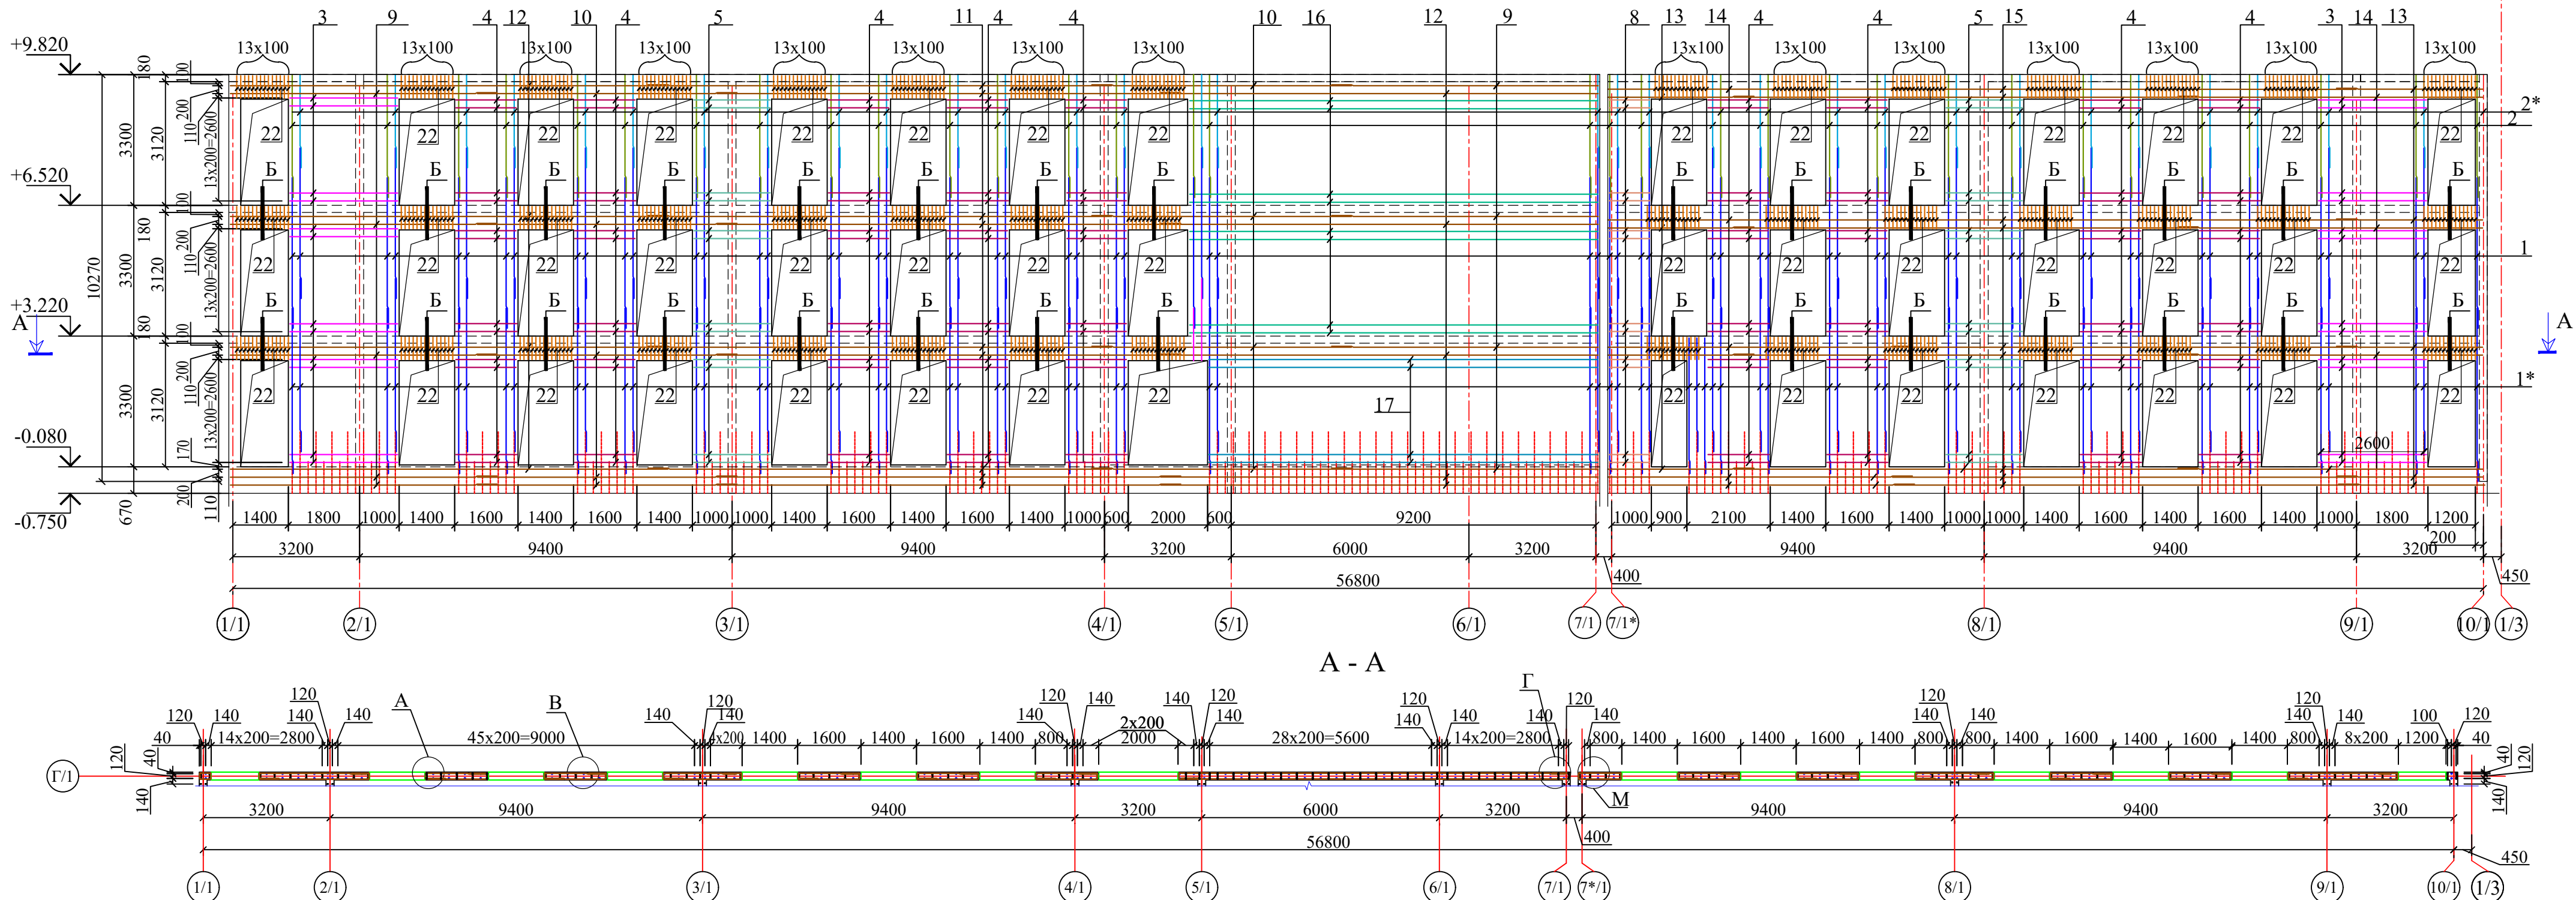

Спецификация элементов (начало)

Поз.	Обозначение	Наименование					Кол.	Масса ед.,кг.	Приме.
		Монолитная стена по оси "Г/1"					1		Объем на 1 шт
1	ГОСТ 5781-82*	Ø	10	A400	L= 3800	370	2.34	866.9	
1*	ГОСТ 5781-82*	Ø	10	A400	L= 4300	370	2.65	980.9	
2	ГОСТ 5781-82*	Ø	10	A400	L= 3000	182	1.85	336.6	
2*	ГОСТ 5781-82*	Ø	10	A400	L= 2250	180	1.39	249.7	
3	ГОСТ 5781-82*	Ø	10	A400	L= 3380	168	2.08	350.1	
4	ГОСТ 5781-82*	Ø	10	A400	L= 2180	756	1.34	1016.1	
5	ГОСТ 5781-82*	Ø	10	A400	L= 2600	168	1.60	269.3	
6	ГОСТ 5781-82*	Ø	10	A400	L= 2300	28	1.42	39.7	
8	ГОСТ 5781-82*	Ø	10	A400	L= 1680	84	1.04	87.0	
9	ГОСТ 5781-82*	Ø	10	A400	L= 6840	20	4.22	135.1	
10	ГОСТ 5781-82*	Ø	10	A400	L= 6500	20	4.01	128.3	
11	ГОСТ 5781-82*	Ø	10	A400	L= 11700	20	7.21	144.3	
12	ГОСТ 5781-82*	Ø	10	A400	L= 11700	20	7.21	144.3	
13	ГОСТ 5781-82*	Ø	10	A400	L= 4300	20	2.65	53.0	
14	ГОСТ 5781-82*	Ø	10	A400	L= 8300	20	5.12	102.3	


Спецификация элементов (начало)

Поз.	Обозначение	Наименование					Кол.	Масса ед.,кг.	Приме.
		Монолитная стена по оси "Г/1"					1		Объем на 1 шт
15	ГОСТ 5781-82*	Ø	10	A400	L=	11700	20	7.21	144.3
16	ГОСТ 5781-82*	Ø	10	A400	L=	10960	56	6.76	378.4
17	ГОСТ 5781-82*	Ø	10	A400	L=	10480	28	6.46	180.9
18	ГОСТ 5781-82*	Ø	14	A400	L=	2500	148	3.02	447.1
19	ГОСТ 5781-82*	Ø	14	A400	L=	3500	360	4.23	1522.6
20	ГОСТ 5781-82*	Ø	14	A400	L=	3500	24	4.23	101.5
21	ГОСТ 5781-82*	Ø	14	A400	L=	3500	4	4.23	16.9
22	ГОСТ 5781-82*	Ø	10	A400	L=	1280	1260	0.79	994.4
24	ГОСТ 5781-82*	Ø	18	A400	L=	2500	16	4.99	79.9
Xм1	ГОСТ 5781-82*	Ø	6	A240	L=	270	5650	0.06	338.6
	Материалы	Бетона B25						87.1	м³



1. Данный лист смотреть совместно с листами КЖ-17,19 и разделом АР.
2. Общие указание см.лист КЖ-17

						Договор №	КЖ		
						Тошкент вилояти Паркент тумани "Қизилсой" МФЙ ҳудудида 660 ўринли янги умумтаълим мактабини қуриш.			
Изм.	Қолқу	Лист	№ док	Подпись	Дата	Здания школы на 660 мест (Блок 1)	Стадия	Лист	Листов
ГИП	Очилов Р			<i>Р. Очилов</i>			РП	19	
Наческтор	Очилов Р			<i>Р. Очилов</i>		Армирование монолитных стен по оси Г/1"	ҒУ "QISHLOQ QURILISH LOYIHA" г.Ташкент 2026г.		
Разработал	Каршиев			<i>Каршиев</i>					
Норм контр	Тўйчиев			<i>Тўйчиев</i>					

Дополнительное армирование монолитных стен по оси "Г/1"

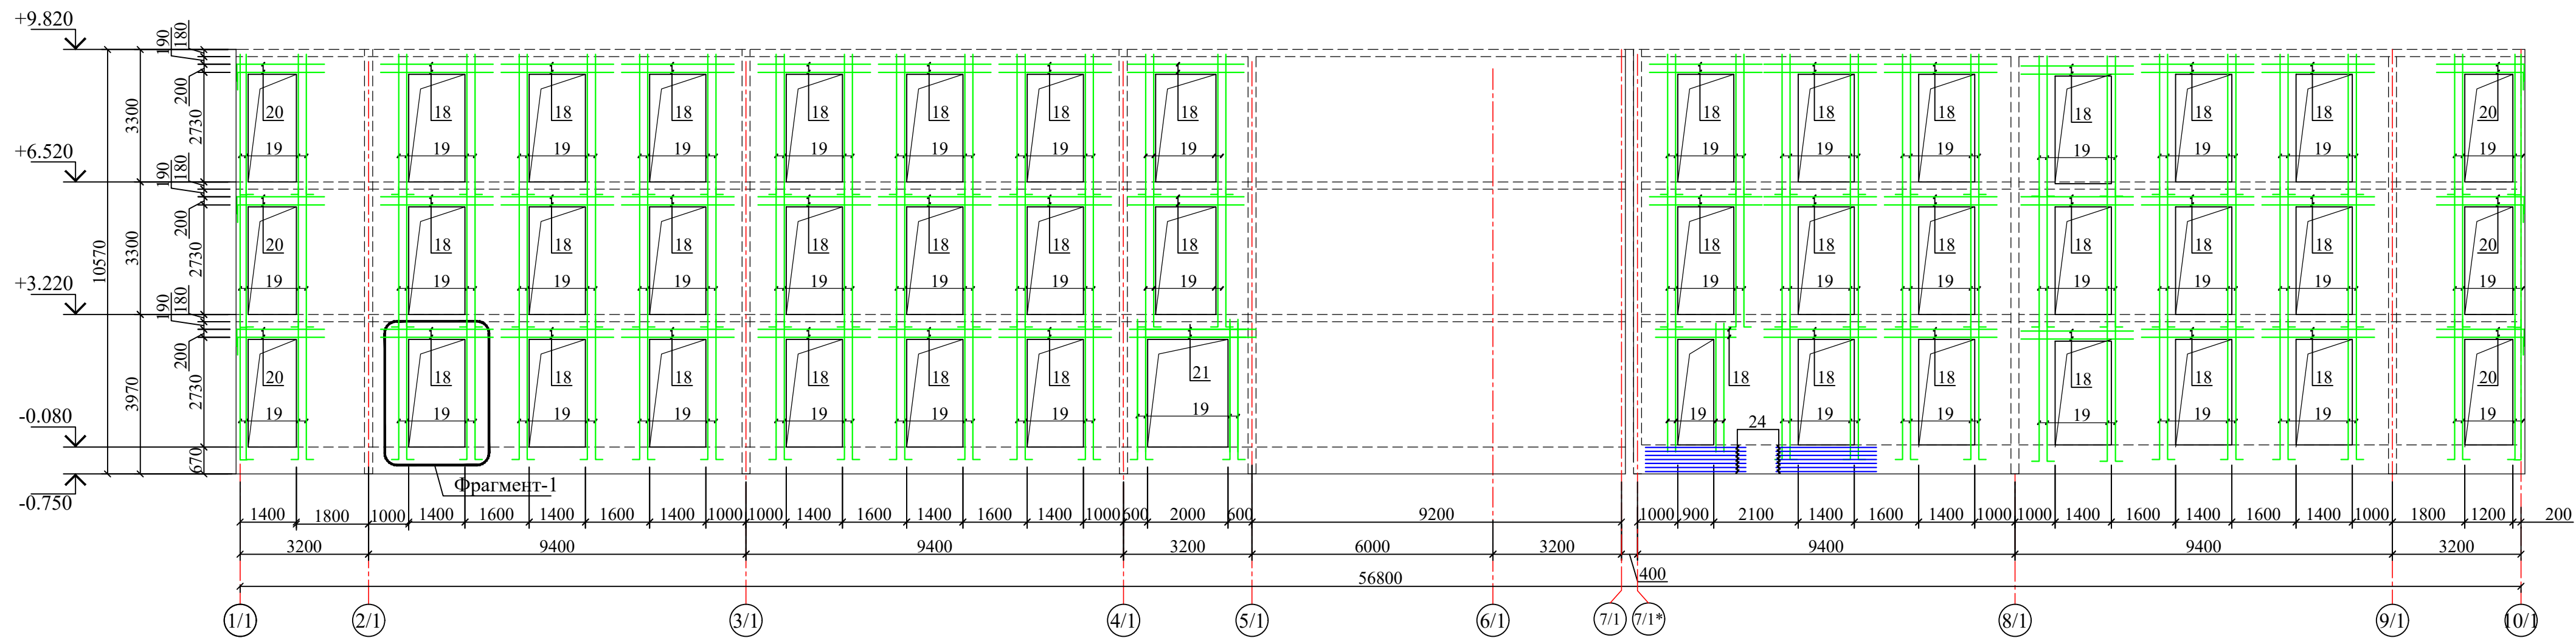


Фрагмент 1
Усиление проема

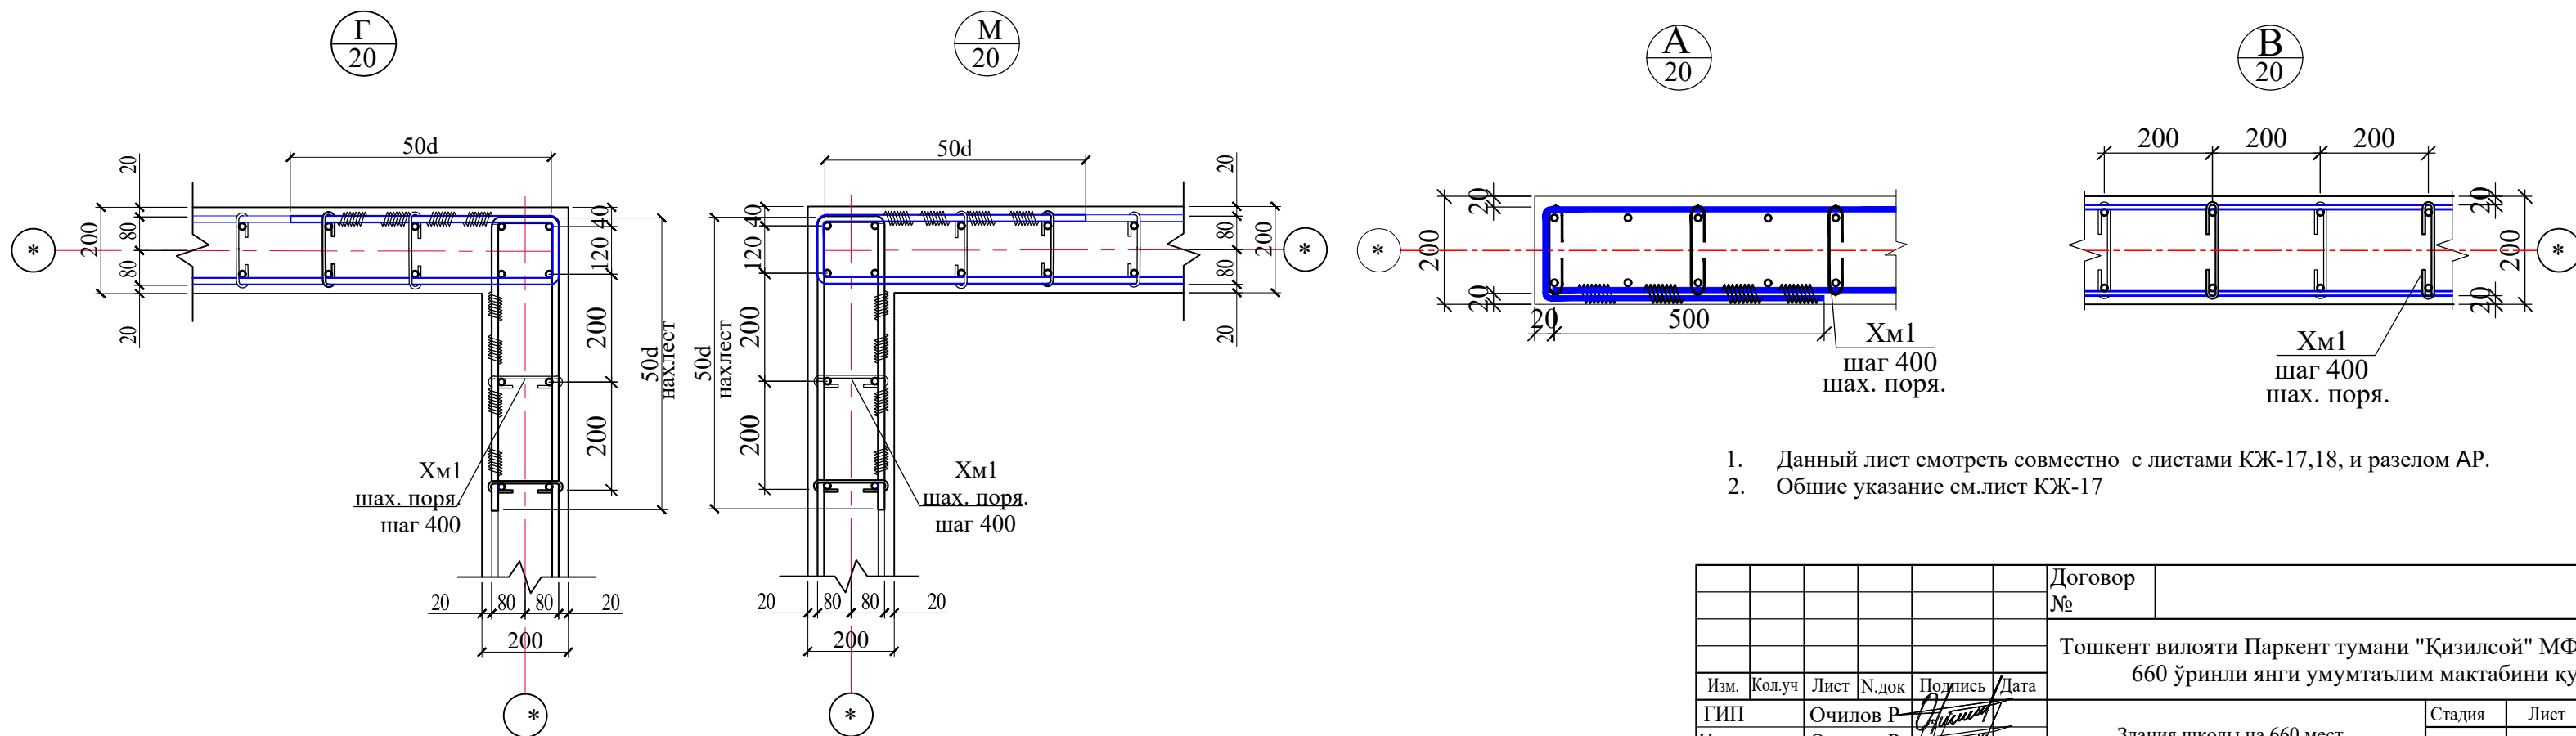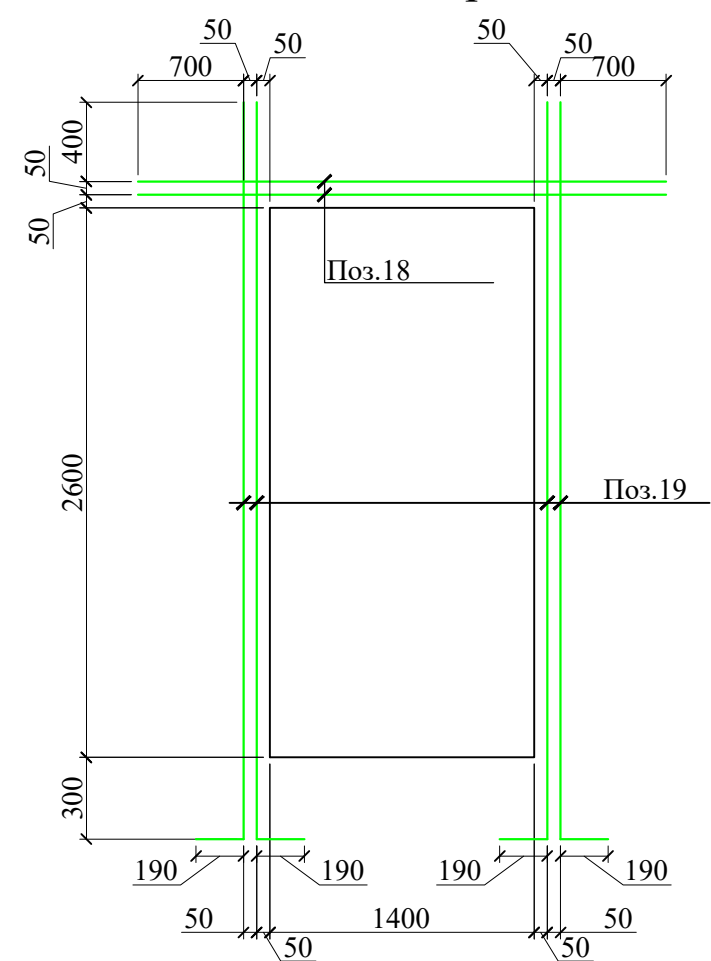

1. Данный лист смотреть совместно с листами КЖ-17,18, и разделом АР.
2. Общие указание см.лист КЖ-17

						Договор №	КЖ		
						Тошкент вилояти Паркент тумани "Қизилсой" МФЙ ҳудудида 660 ўринли янги умумтаълим мактабини қуриш.			
Изм.	Қолуч	Лист	№ док	Подпись	Дата	Здания школы на 660 мест (Блок 1)	Стадия	Лист	Листов
ГИП	Очилов Р			<i>Р. Очилов</i>			РП	20	
Надсектор	Очилов Р			<i>Р. Очилов</i>		Дополнительное армирование монолитных стен по оси "Г/1".	ГУ "QISHLOQ QURILISH LOYIHA" г.Ташкент 2026г.		
Разработал	Каршиев			<i>Каршиев</i>					
Норм.контр	Туйчиев			<i>Туйчиев</i>					

Опалубка монолитных стен по оси "А/1"

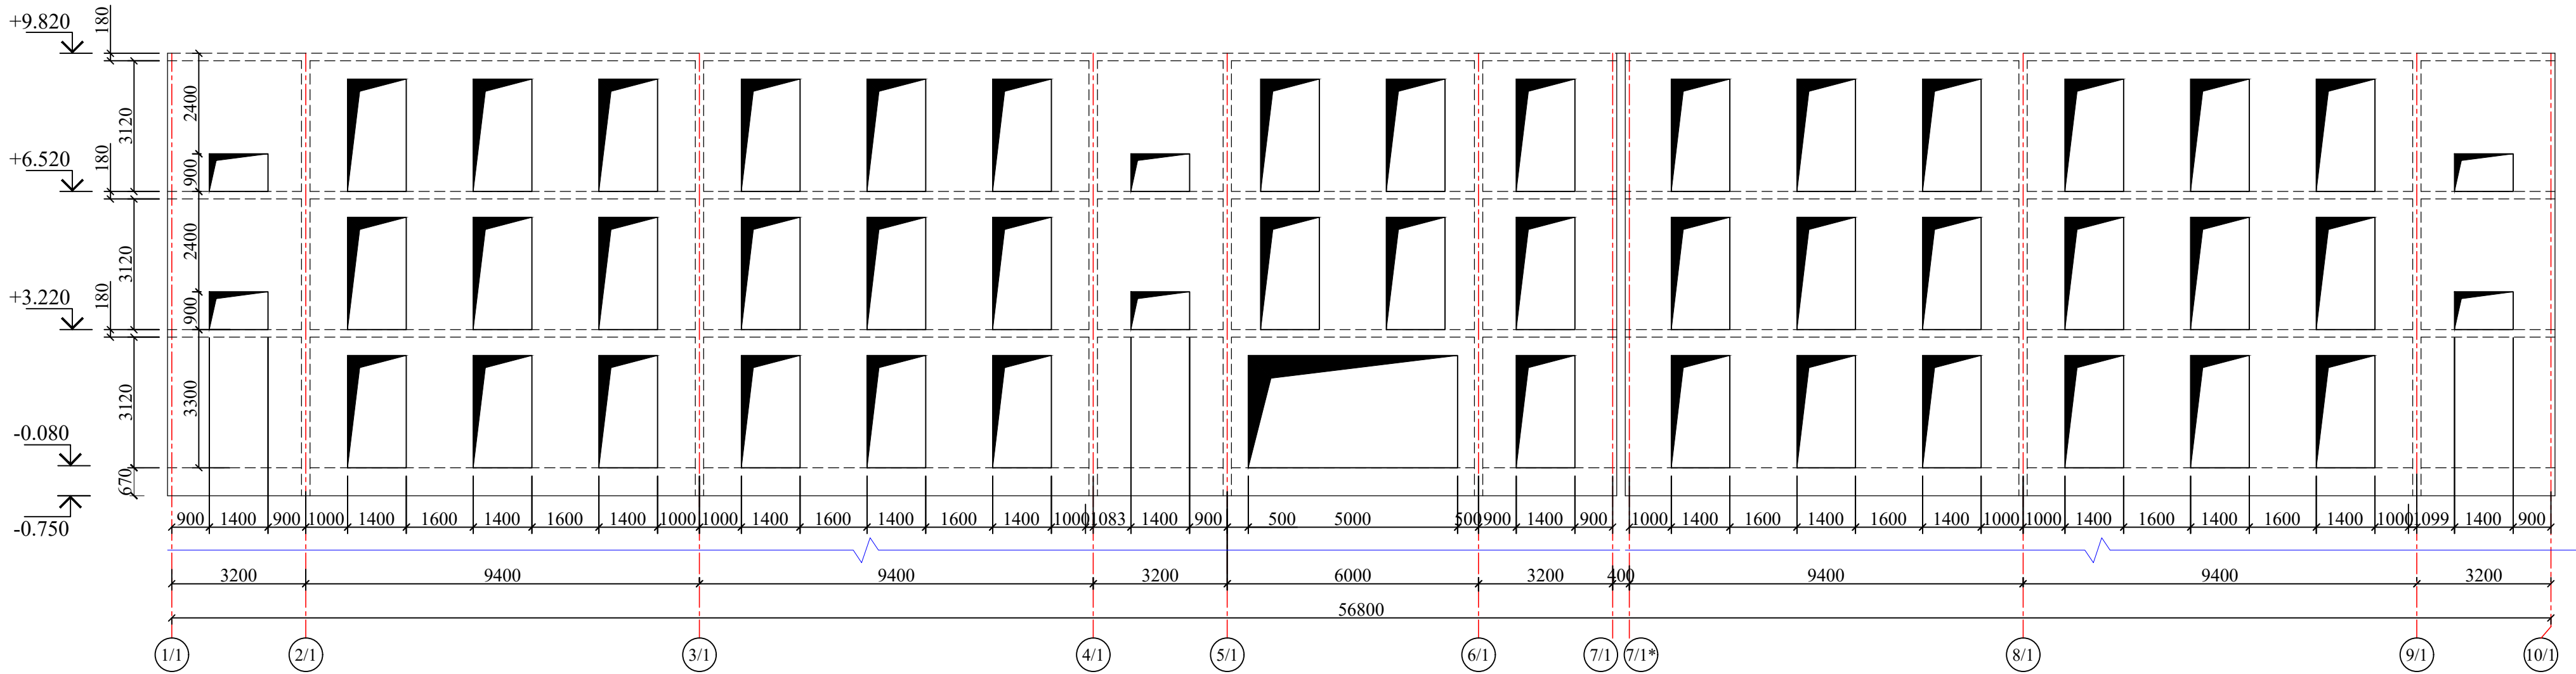

Ведомость деталей

Поз.	Эскиз
Хм1	150 6060 L=270
4,(5)	500 2340,(920) L=3000,(1580)
6,(7)	500 1820,(4200) L=2480,(4860)
8,(9)	160 1540,(1900) L=2200,(2560)
10,(11)	500 4900,(1640) L=5560,(2300)

Ведомость деталей

Поз.	Эскиз
12,(13)	500 1000,(6680) L=1660,(7340)
16,(17)	500 11040,(4640) L=11700,(5300)
18,(19)	160 1340,(3640) L=2000,(4300)
20	160 7640 L=8300
22	160 560 L=1280

УКАЗАНИЯ ПО БЕТОНУ


1. Уход за бетоном в зимнее время:
При зимнем бетонировании железобетонных конструкций главное — поддерживать положительную температуру смеси и твердеющего бетона, применяя подогрев материалов, противоморозные добавки, электрический или воздушный обогрев конструкций в тепляках, а также защищать бетон от промерзания и резких перепадов температуры, укрывая его утеплителями и пленками до набора критической прочности (70% от проектной, в зависимости от марки) и ведение журнала ухода за бетоном. КМК 3.03.01-98 (производство бетонных работ при отрицательных температурах воздуха опускается ниже +5°С п. 2.62÷2.70)

2. Уход за бетоном в летнее время:
Бетонирование в жаркую погоду подразумевает любой период повышенной температуры, в течение которого необходимо принимать особые меры предосторожности для обеспечения надлежащего обращения с бетоном, его укладки и транспортировки. Это условие негативно влияет на укладку бетона, ускоряя потерю влаги и скорость гидратации. Нейтрализовать воздействие перепадов температуры днем и ночью, защититить поверхность от сильного ветра, солнечных лучей, дождя, исключить преждевременное высыхание раствора, предупредить механическое воздействие на бетонную поверхность, обеспечить оптимальный набор прочности бетона. Защиту от быстрого испарения влаги и перегрева в первые 7-14 дней, путем укрытия брезентом/мешковиной/опилками и периодического полива (каждые 2 часа в первые сутки, далее реже) или применения пленкообразующих составов, чтобы предотвратить растрескивание и обеспечить набор прочности и ведение журнала ухода за бетоном. КМК 3.03.01-98 (производство бетонных работ при температуре воздуха выше +25 °С, п. 2.71÷2.76)

1. Данный лист смотреть совместно с листами КЖ-21,22 и разлом АР.
2. Общие указание см.лист КЖ-17

						Договор №	КЖ					
						Тошкент вилояти Паркент тумани "Қизилсой" МФЙ ҳудудида 660 ўринли янги умумтаълим мактабини қуриш.						
Изм.	Кол.уч	Лист	Н.док	Подпись	Дата	Здания школы на 660 мест (Блок 1)	Стадия	Лист	Листов			
ГИП		Очилов Р					РП	21				
Нач.сектор		Очилов Р				Опалубка монолитных стен по оси "А/1"	ГУ "QISHLOQ QURILISH LOYIHA" г.Ташкент 2026г.					
Разработал		Каршиев										
Норм.контр		Тўйчиев										

Армирование монолитных стен по оси "А/1"

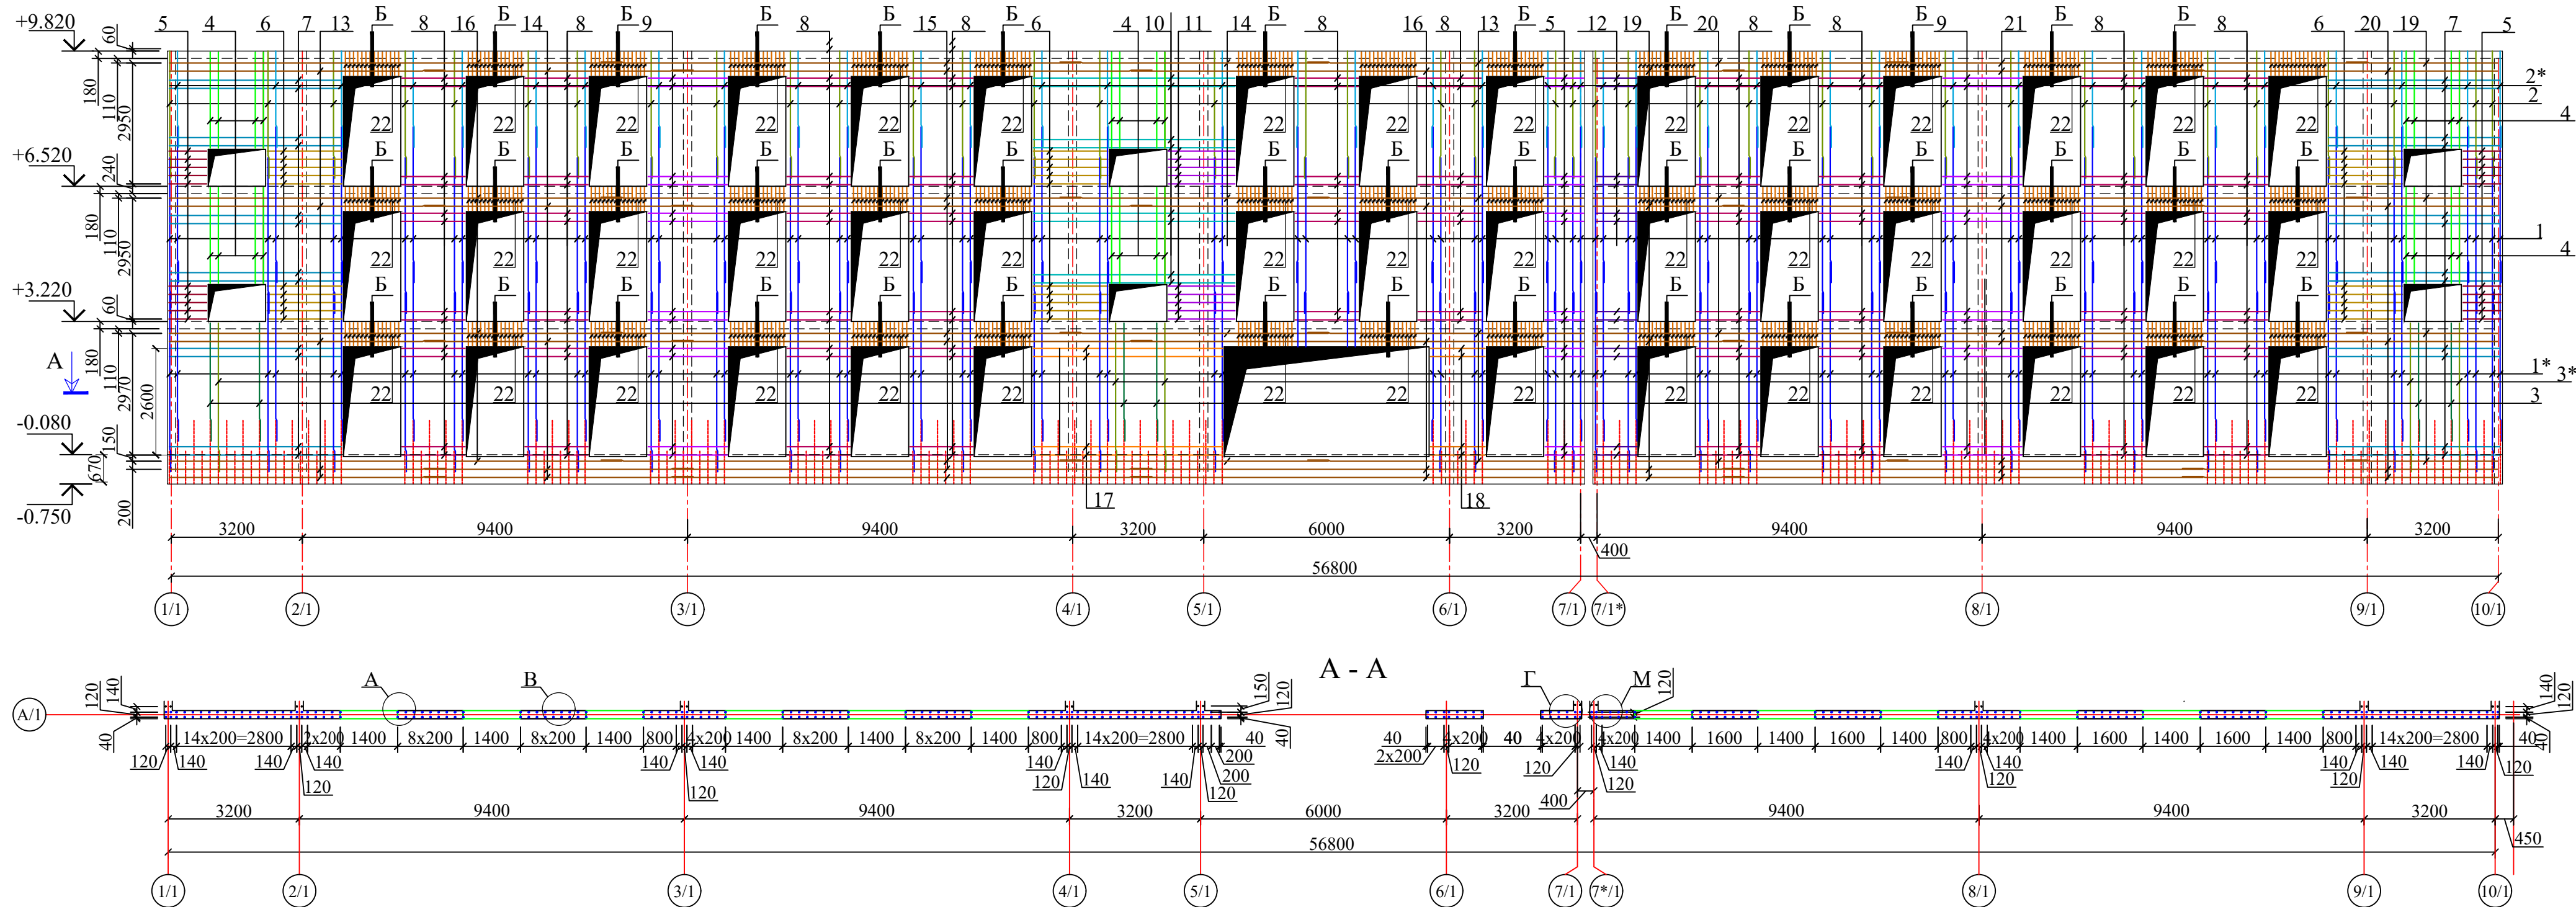

Спецификация элементов (начало)

Поз.	Обозначение	Наименование	Кол.	Масса ед.,кг.	Приме.
		Монолитная стена по оси "А/1"	1		Объем на 1 шт
1	ГОСТ 5781-82*	Ø 10 A400 L= 3800	301	2.34	705.20
1*	ГОСТ 5781-82*	Ø 10 A400 L= 4320	284	2.66	756.42
2	ГОСТ 5781-82*	Ø 10 A400 L= 3000	151	1.85	279.29
2*	ГОСТ 5781-82*	Ø 10 A400 L= 2250	150	1.39	208.08
3	ГОСТ 5781-82*	Ø 10 A400 L= 2830	18	1.74	31.41
3*	ГОСТ 5781-82*	Ø 10 A400 L= 3580	24	2.21	52.97
4	ГОСТ 5781-82*	Ø 10 A400 L= 3000	96	1.85	177.56
5	ГОСТ 5781-82*	Ø 10 A400 L= 1580	124	0.97	120.79
6	ГОСТ 5781-82*	Ø 10 A400 L= 2480	60	1.53	91.74
7	ГОСТ 5781-82*	Ø 10 A400 L= 4860	128	3.00	383.54
8	ГОСТ 5781-82*	Ø 10 A400 L= 2200	784	1.36	1063.40
9	ГОСТ 5781-82*	Ø 10 A400 L= 2560	168	1.58	265.16
10	ГОСТ 5781-82*	Ø 10 A400 L= 5560	36	3.43	123.41
11	ГОСТ 5781-82*	Ø 10 A400 L= 2300	20	1.42	28.36
12	ГОСТ 5781-82*	Ø 10 A400 L= 1660	84	1.02	85.97
13	ГОСТ 5781-82*	Ø 10 A400 L= 7340	18	4.53	81.46


Спецификация элементов (начало)

Поз.	Обозначение	Наименование	Кол.	Масса ед.,кг.	Приме.
		Монолитная стена по оси "А/1"	1		Объем на 1 шт
14	ГОСТ 5781-82*	Ø 10 A400 L= 6500	18	4.01	72.13
15	ГОСТ 5781-82*	Ø 10 A400 L= 11700	18	7.21	129.84
16	ГОСТ 5781-82*	Ø 10 A400 L= 11700	18	7.21	129.84
17	ГОСТ 5781-82*	Ø 10 A400 L= 5300	28	3.27	91.49
18	ГОСТ 5781-82*	Ø 10 A400 L= 2000	28	1.23	34.53
19	ГОСТ 5781-82*	Ø 10 A400 L= 4300	18	2.65	47.72
20	ГОСТ 5781-82*	Ø 10 A400 L= 8300	18	5.12	92.11
21	ГОСТ 5781-82*	Ø 10 A400 L= 11700	18	7.21	129.84
22	ГОСТ 5781-82*	Ø 10 A400 L= 1280	1260	0.79	994.35
23	ГОСТ 5781-82*	Ø 14 A400 L= 3500	392	4.23	1657.94
24	ГОСТ 5781-82*	Ø 14 A400 L= 2200	192	2.66	510.43
25	ГОСТ 5781-82*	Ø 14 A400 L= 6600	18	7.98	143.56
26	ГОСТ 5781-82*	Ø 10 A400 L= 1700	48	1.05	50.31
Хм1	ГОСТ 5781-82*	Ø 6 A240 L= 250	5520	0.06	306.30
	Материалы	Бетона В25		84.90	м³






- Данный лист смотреть совместно с листами КЖ-20,22 и разлом АР.
- Общие указание см.лист КЖ-17

						Договор №	КЖ
						Тошкент вилояти Паркент тумани "Кизилсой" МФЙ худудида 660 ўринли янги умумтаълим мактабини куриш.	
Изм.	Кол.уч	Лист	Н.док	Подпись	Дата	Здания школы на 660 мест (Блок 1)	Стадия РП
ГИП	Очилов Р.						Лист 22
Нач.сектор	Очилов Р.						Листов
Разработал	Каршиев					Армирование монолитных стен по оси "А/1"	ГУ "QISHLOQ QURILISH LOYIHA" г.Ташкент 2026г.
Норм.контр	Туйчиев						


Дополнительное армирование монолитных стен по оси "А/1".

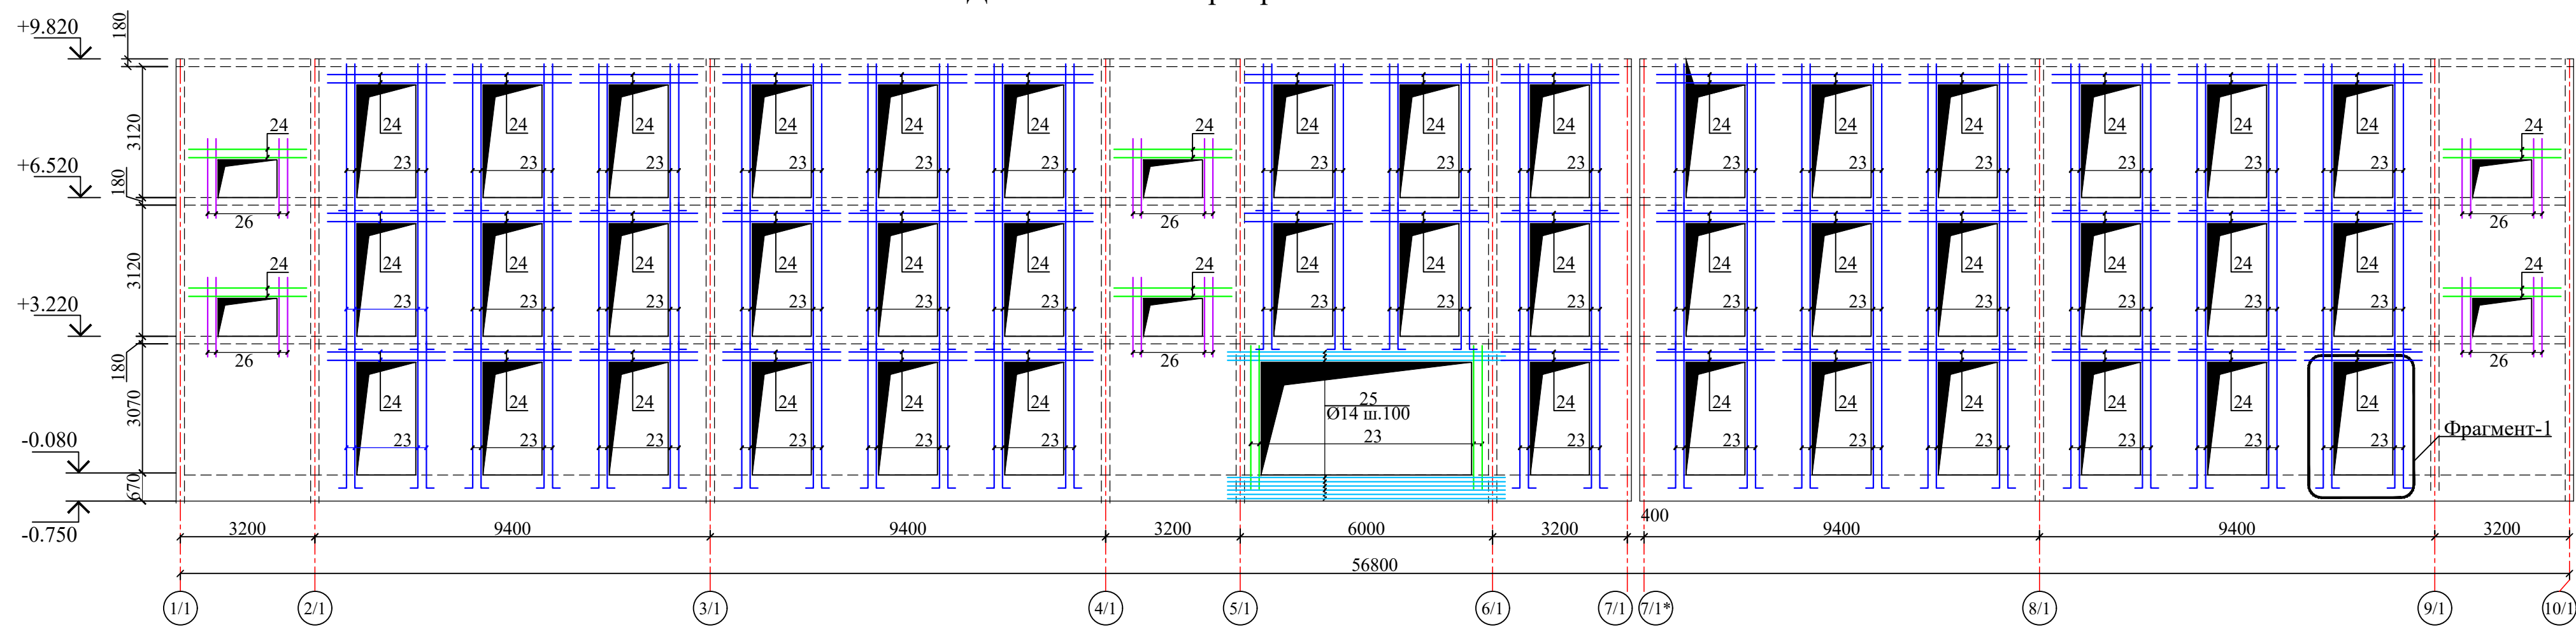

Фрагмент 1
Усиление проема

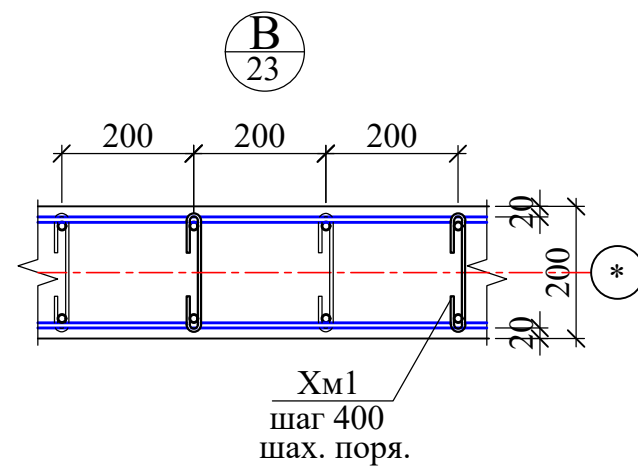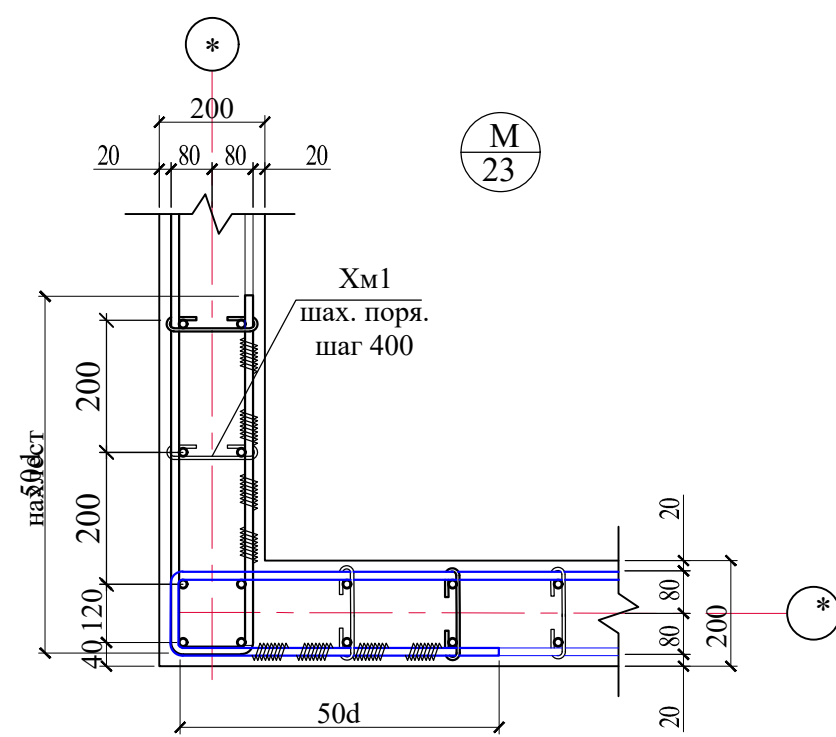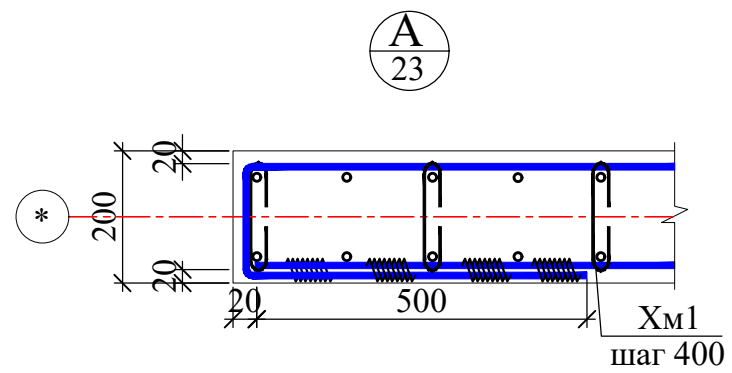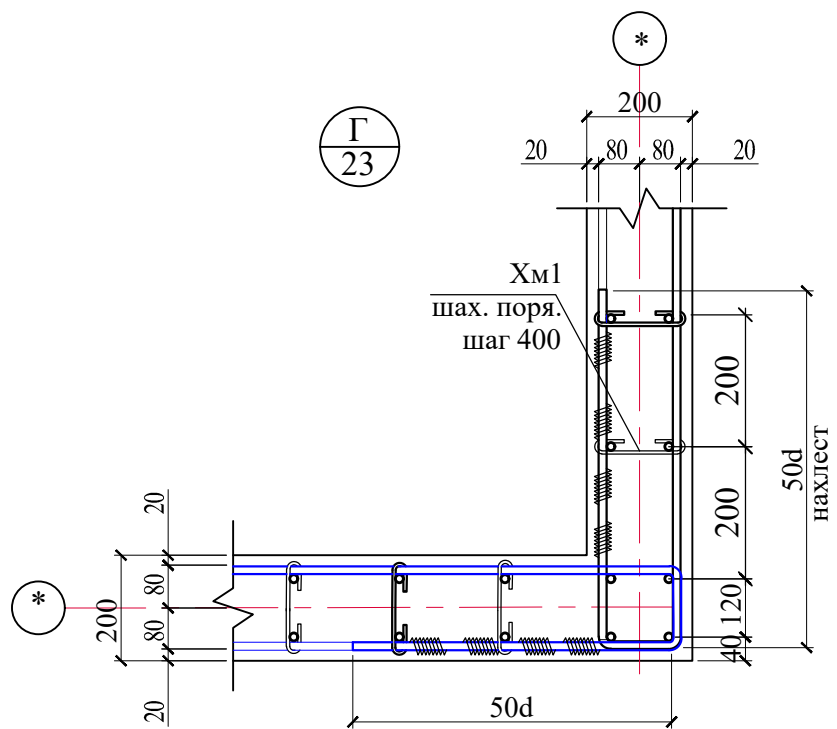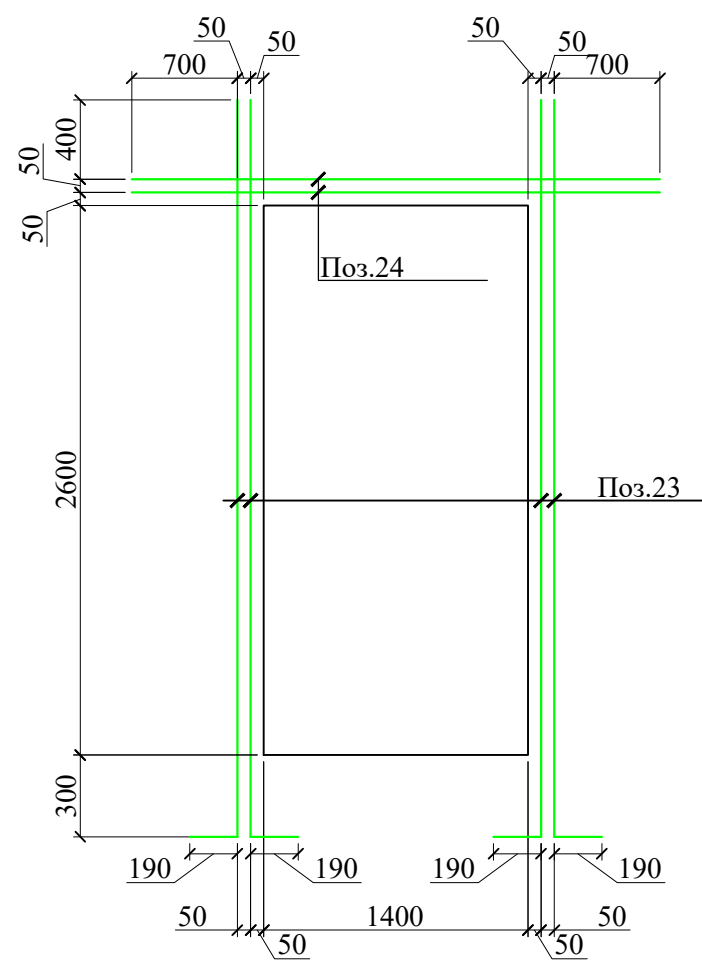


Армирование перекрытия
показано условно

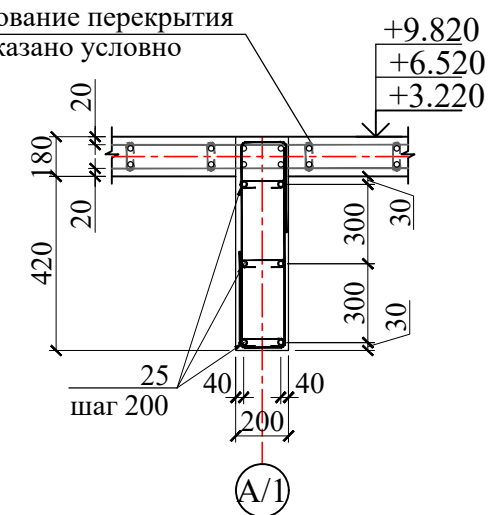

1. Данный лист смотреть совместно с листами КЖ-20,21 и разделом АР.
2. Общие указание см.лист КЖ-17

						Договор №	КЖ			
						Тошкент вилояти Паркент тумани "Кизилсой" МФЙ худудида 660 ўринли янги умумтаълим мактабини қуриш.				
Изм.	Колуч.	Лист	№ док	Подпись	Дата	Здания школы на 660 мест (Блок 1)	Стадия	Лист	Листов	
ГИП		Очилов Р		<i>Р. Очилов</i>			РП	23		
Нач.сектор		Очилов Р		<i>Р. Очилов</i>		Дополнительное армирование монолитных стен по оси "А/1".	ГУ "QISHLOQ QURILISH LOYIHA" г.Ташкент 2026г.			
Разработал		Каршиев		<i>Каршиев</i>			Норм.контр	Туйчиев		<i>Туйчиев</i>

Опалубка монолитных стен по оси "В/1"

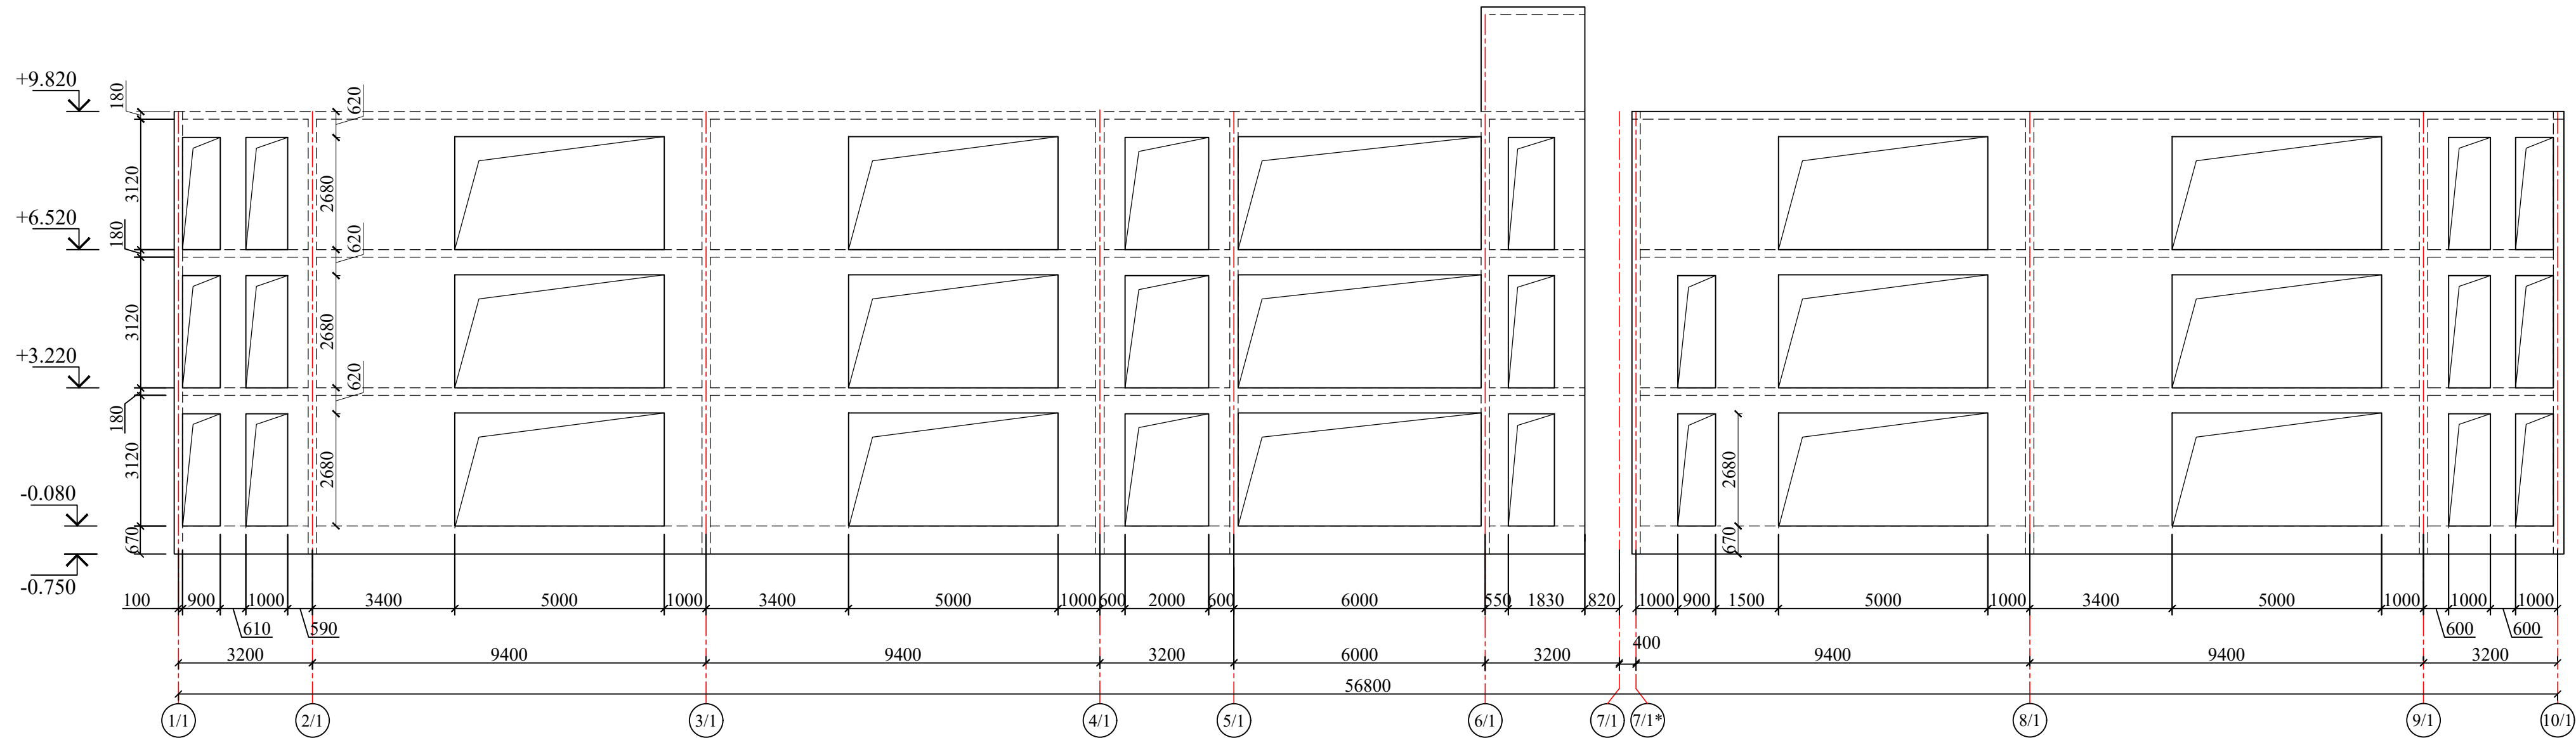

Ведомость деталей

Поз.	Эскиз
Хм1	150 6060 L=270
3,(7)	540,(600) 160540,(600) L=1240,(1360)
4,(5)	500 3910,(4320) L=4570,(4980)
6,(8)	500 1520,(1020) L=2180,(1680)
9,(16)	500 1420,(7640) L=2080,(8300)


Ведомость деталей

Поз.	Эскиз
10,(11)	500 3420,(6680) L=4080,(7340)
12,(15)	500 11040,(3640) L=11700,(4300)
17,(24)	560,(670) 560,(670) L=1280,(1500)
27,(28)	500 3040,(1690) L=3700,(2350)
Хм2	100 160520 L=1560

1. Данный лист смотреть совместно с листами КЖ-26,27 и разделом АР.
2. Общие указание см.лист КЖ-19

						Договор №	КЖ					
						Тошкент вилояти Паркент тумани "Қизилсой" МФЙ ҳудудида 660 ўринли янги умумтаълим мактабини қуриш.						
Изм.	Қол.уч	Лист	№.док	Подпись	Дата	Здания школы на 660 мест (Блок 1)		Стадия	Лист	Листов		
ГИП	Очилов Р							РП	24			
Нач.сектор	Очилов Р					Опалубка монолитных стен по оси "В/1"		ГУ "QISHLOQ QURILISH LOYIHA" г.Ташкент 2026г.				
Разработал	Каршиев											
Норм.контр	Тўйчиев											

Армирование монолитных стен по оси "В/1"

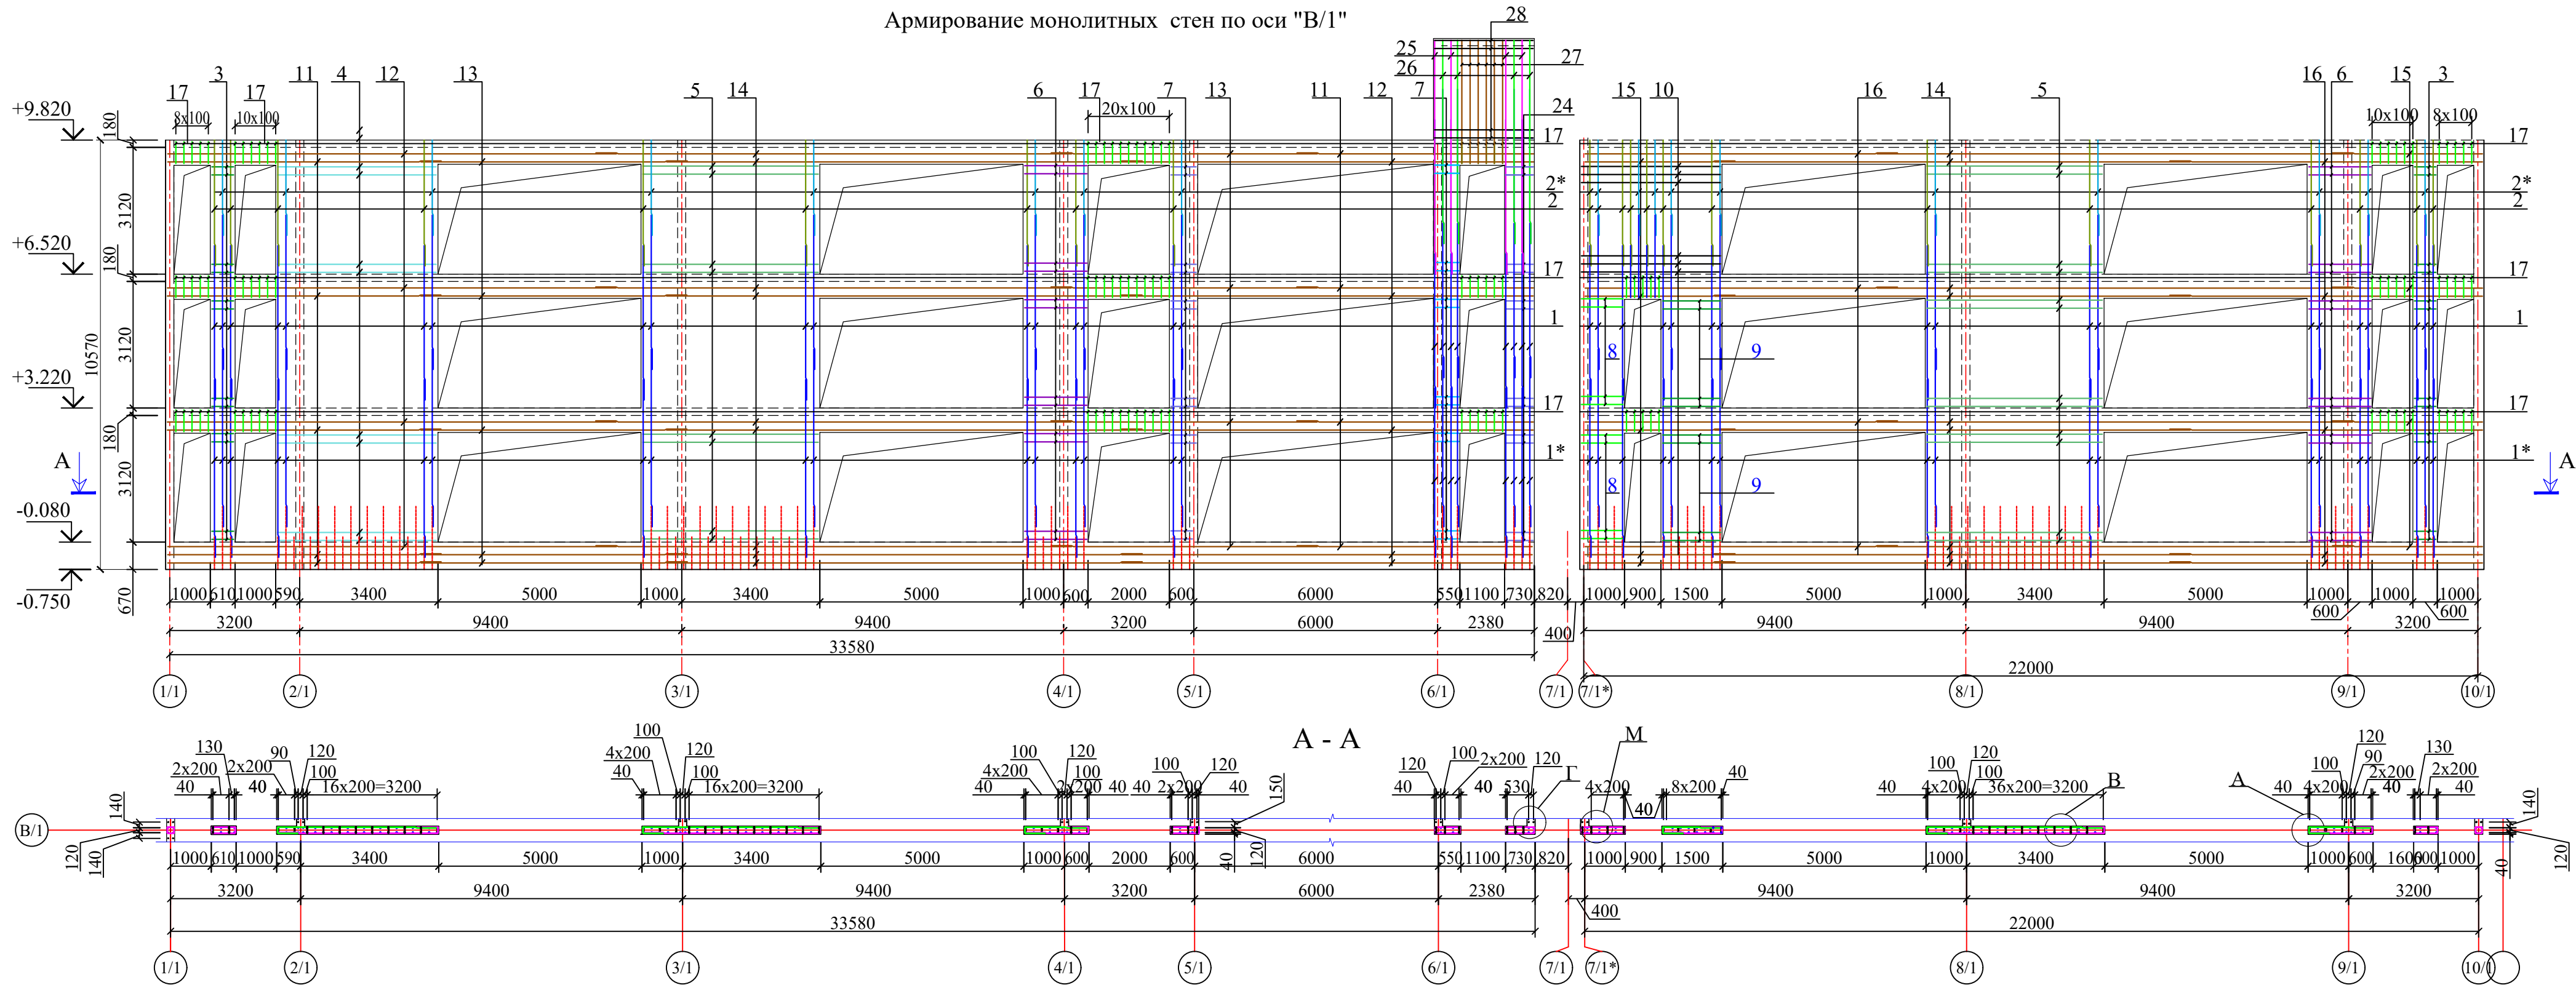

Спецификация элементов (начало)

Поз.	Обозначение	Наименование	Кол.	Масса ед.,кг.	Приме.
		Монолитная стена по оси "В/1"	1		Объем на 1 шт.
1	ГОСТ 5781-82*	Ø 10 A400 L= 3800	218	2.34	510.7
1*	ГОСТ 5781-82*	Ø 10 A400 L= 4320	218	2.66	580.6
2	ГОСТ 5781-82*	Ø 10 A400 L= 3000	118	1.85	218.3
2*	ГОСТ 5781-82*	Ø 10 A400 L= 2260	119	1.39	165.8
3	ГОСТ 5781-82*	Ø 10 A400 L= 1360	168	0.84	140.9
4	ГОСТ 5781-82*	Ø 10 A400 L= 4570	84	2.82	236.7
5	ГОСТ 5781-82*	Ø 10 A400 L= 4980	168	3.07	515.8
6	ГОСТ 5781-82*	Ø 10 A400 L= 2180	168	1.34	225.8
7	ГОСТ 5781-82*	Ø 10 A400 L= 1400	168	0.86	145.0
8	ГОСТ 5781-82*	Ø 10 A400 L= 1680	56	1.04	58.0
9	ГОСТ 5781-82*	Ø 10 A400 L= 2080	56	1.28	71.8
10	ГОСТ 5781-82*	Ø 10 A400 L= 4080	28	2.52	70.4
11	ГОСТ 5781-82*	Ø 10 A400 L= 7340	18	4.53	81.5
12	ГОСТ 5781-82*	Ø 10 A400 L= 11700	18	7.21	129.8
13	ГОСТ 5781-82*	Ø 10 A400 L= 6500	18	4.01	72.1
14	ГОСТ 5781-82*	Ø 10 A400 L= 11700	36	7.21	259.7
15	ГОСТ 5781-82*	Ø 10 A400 L= 4300	18	2.65	47.7
16	ГОСТ 5781-82*	Ø 10 A400 L= 8300	18	5.12	92.1

Спецификация элементов (начало)


Поз.	Обозначение	Наименование	Кол.	Масса ед.,кг.	Приме.
		Монолитная стена по оси "В/1"	1		Объем на 1 шт.
17	ГОСТ 5781-82*	Ø 10 A400 L= 1280	190	0.79	149.9
18	ГОСТ 5781-82*	Ø 22 A400 L= 7200	54	21.49	1160.2
19	ГОСТ 5781-82*	Ø 22 A400 L= 7800	18	23.28	419.0
20	ГОСТ 5781-82*	Ø 14 A400 L= 3000	448	3.63	1624.1
21	ГОСТ 5781-82*	Ø 22 A400 L= 6800	20	20.29	405.8
22	ГОСТ 5781-82*	Ø 14 A400 L= 3270	24	3.95	94.8
23	ГОСТ 5781-82*	Ø 14 A400 L= 3400	12	4.11	49.3
24	ГОСТ 5781-82*	Ø 10 A400 L= 1500	84	0.92	77.7
25	ГОСТ 5781-82*	Ø 10 A400 L= 5000	8	3.08	24.7
26	ГОСТ 5781-82*	Ø 10 A400 L= 5600	8	3.45	27.6
27	ГОСТ 5781-82*	Ø 10 A400 L= 3700	12	2.28	27.4
28	ГОСТ 5781-82*	Ø 10 A400 L= 2420	26	1.49	38.8
Хм1	ГОСТ 6727-80*	Ø 6 A240 L= 270	4460	0.06	267.3
Хм2	ГОСТ 6727-80*	Ø 8 A240 L= 1560	462	0.62	284.4
	Материалы	Бетона В25		68.6	м³

1. Данный лист смотреть совместно с листами КЖ-25,27 и разлом АР.
2. Общие указание см.лист КЖ-19







						Договор №	КЖ
						Тошкент вилояти Паркент тумани "Кизилсой" МФЙ худудида 660 ўринли янги умумтаълим мактабини куриш.	
Изм.	Кол.уч	Лист	№ док	Подпись	Дата	Здания школы на 660 мест (Блок 1)	Стадия РП
ГИП	Очилов Р						Лист 25
Нач.сектор	Очилов Р						Листов
Разработал	Каршиев					Армирование монолитных стен по оси "В/1"	ГУ "QISHLOQ QURILISH LOYIHA" г.Ташкент 2026г.
Норм.контр	Туйчиев						

Изм. и дата
Подпись и дата
Изм. и дата

Дополнительное армирование монолитных стен по оси "В/1".

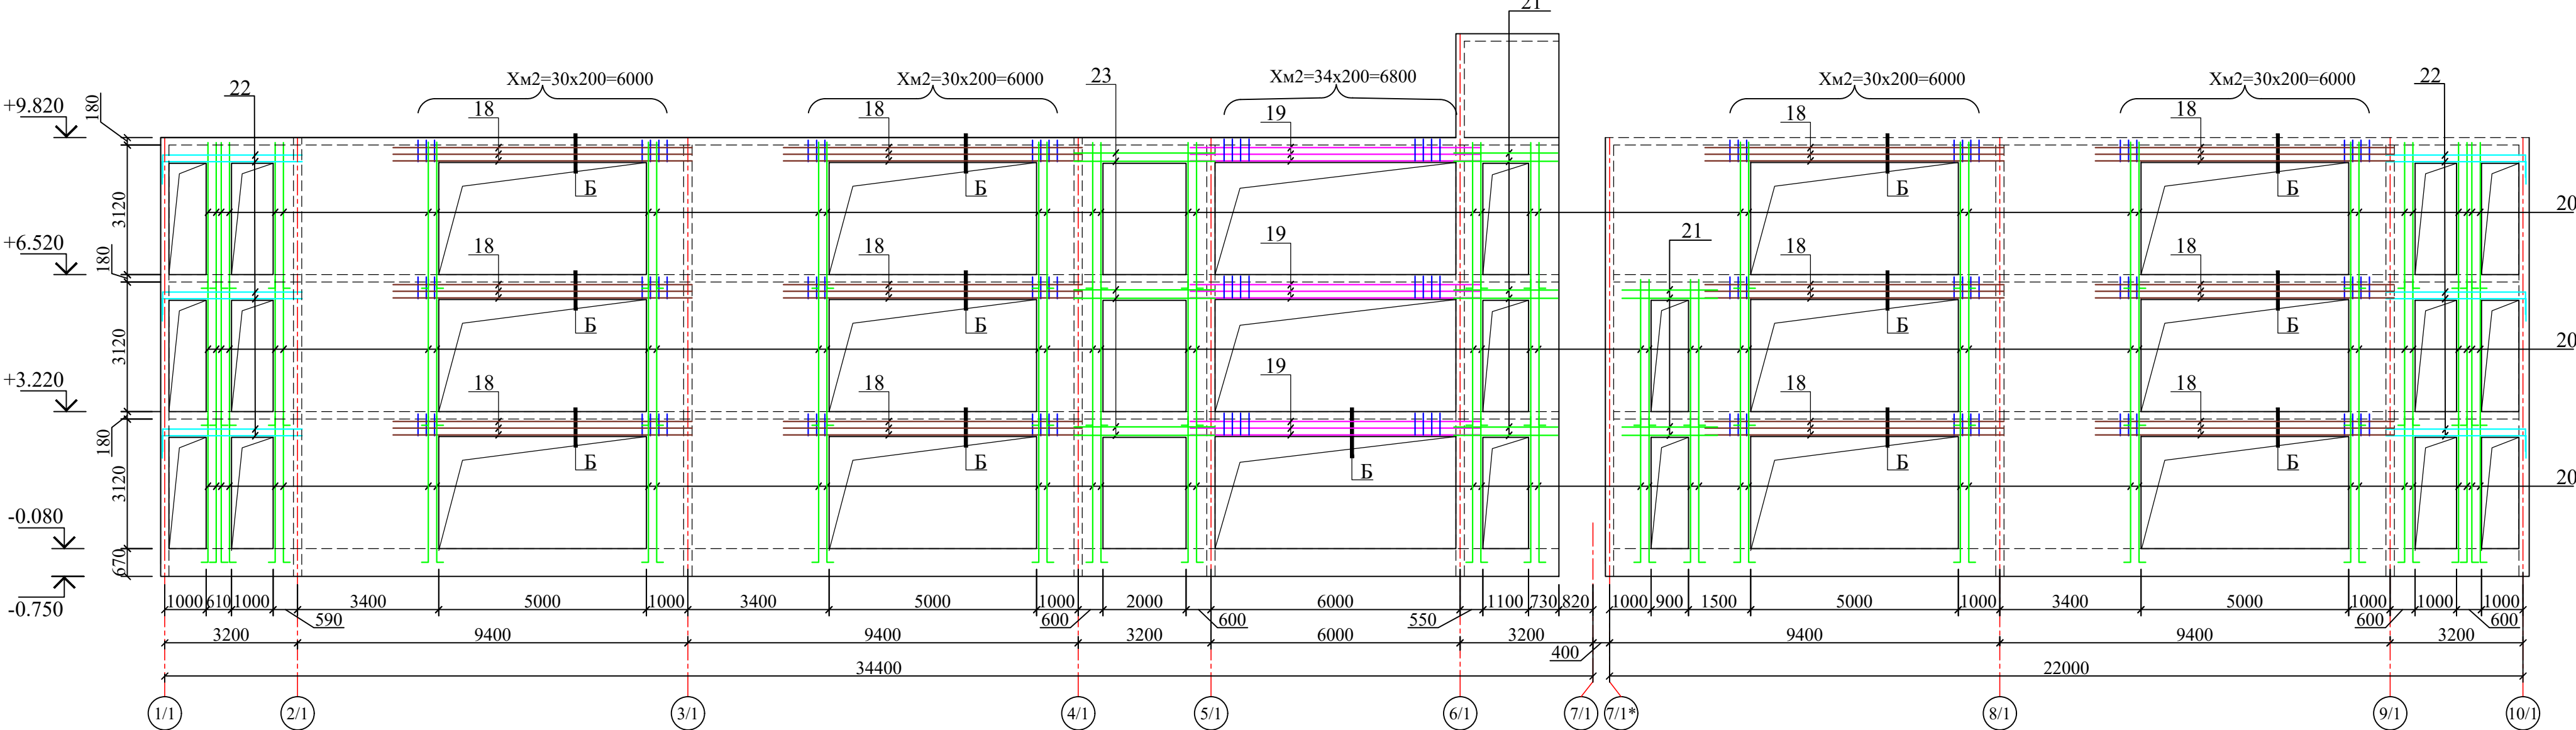


Фрагмент 1
Усиление проема

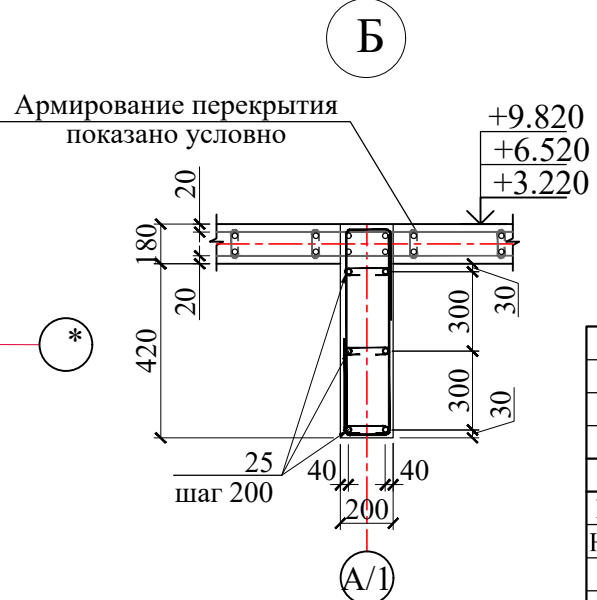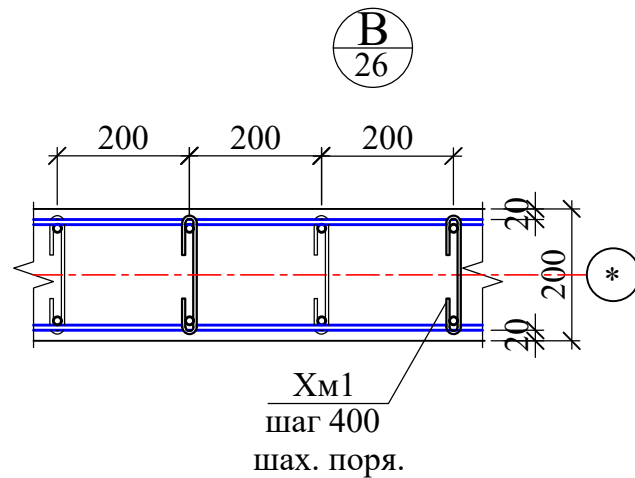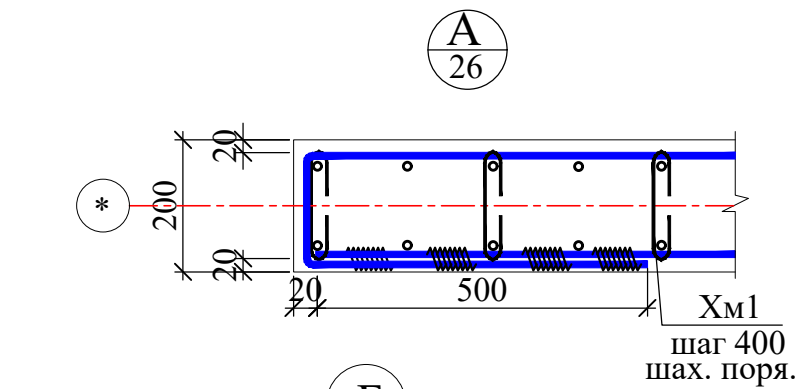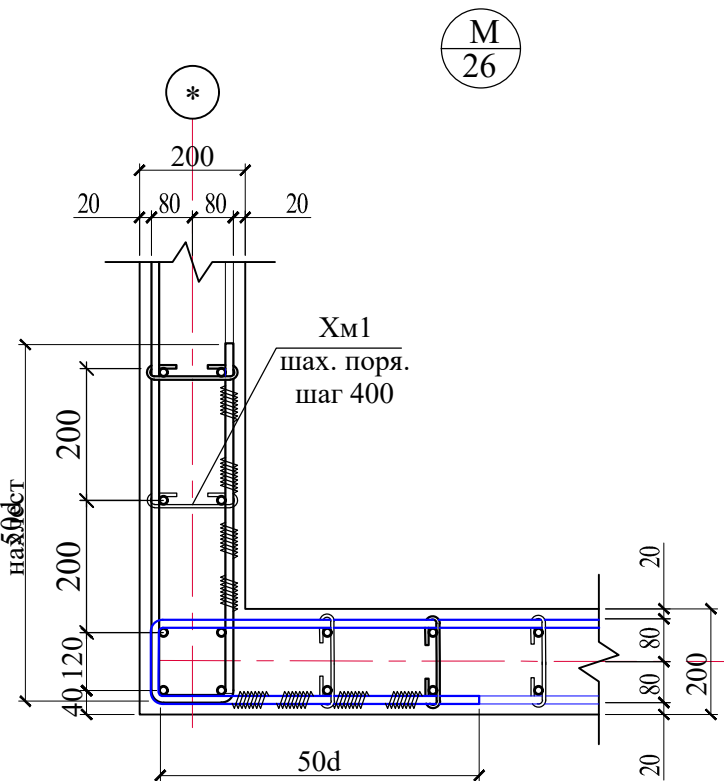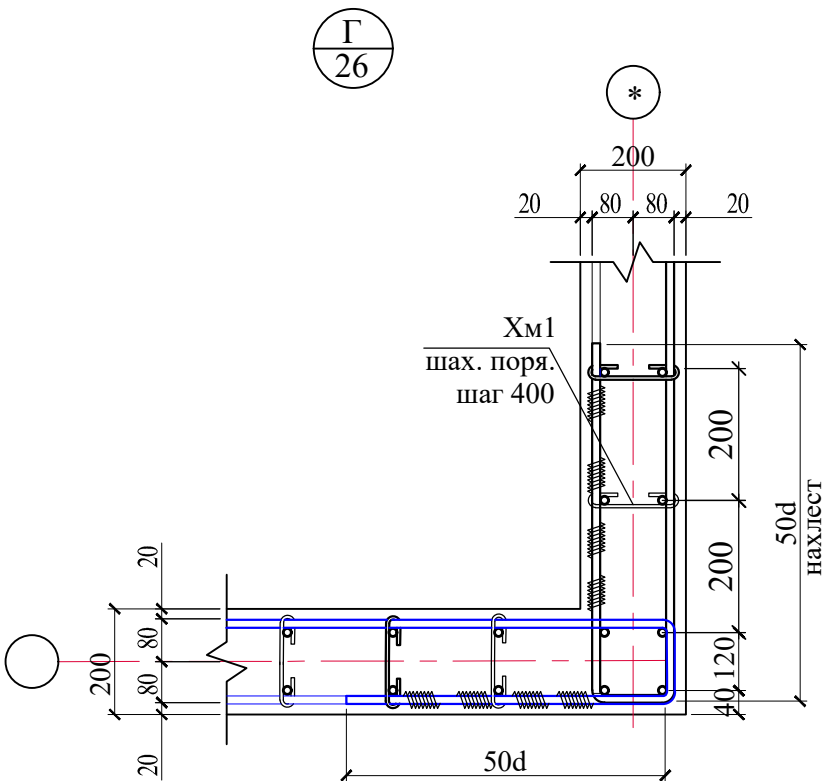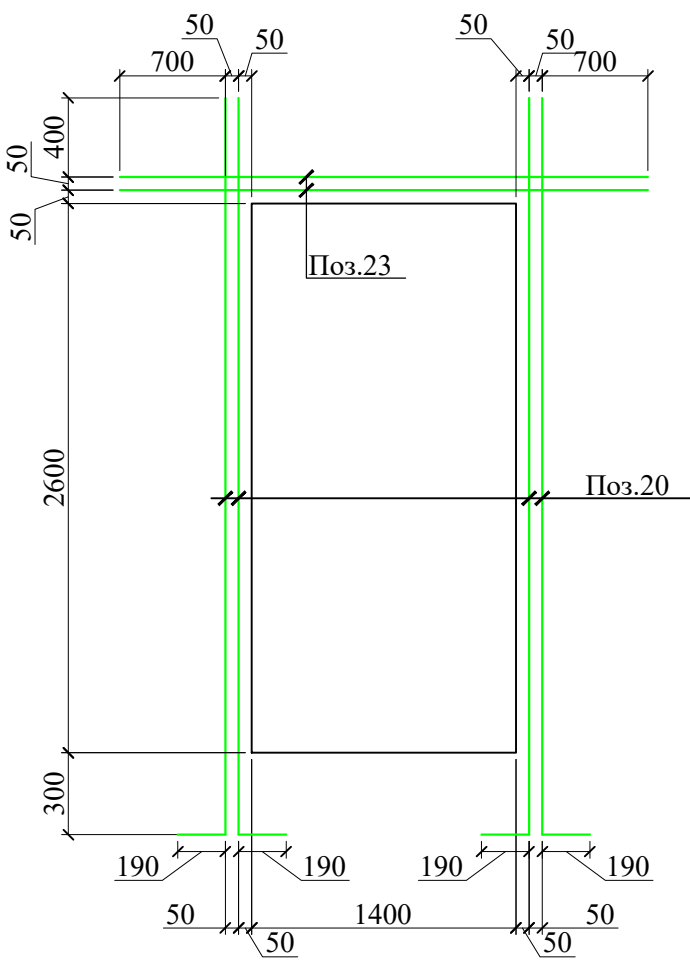

1. Данный лист смотреть совместно с листами КЖ-25,26 и разлом АР.
2. Общие указание см.лист КЖ-19

Договор №						КЖ		
Тошкент вилояти Паркент тумани "Кизилсой" МФЙ худудида						660 ўринли янги умумтаълим мактабини қуриш.		
Здания школы на 660 мест (Блок 1)						Стадия	Лист	Листов
Дополнительное армирование монолитных стен по оси "Г/1".						РП	26	
Разработал Каршиев						ГУ "QISHLOQ QURILISH LOYIHA"		
Норм.контр Туйчиев						г.Ташкент 2026г.		

Опалубка монолитных стен по оси "Б/1"

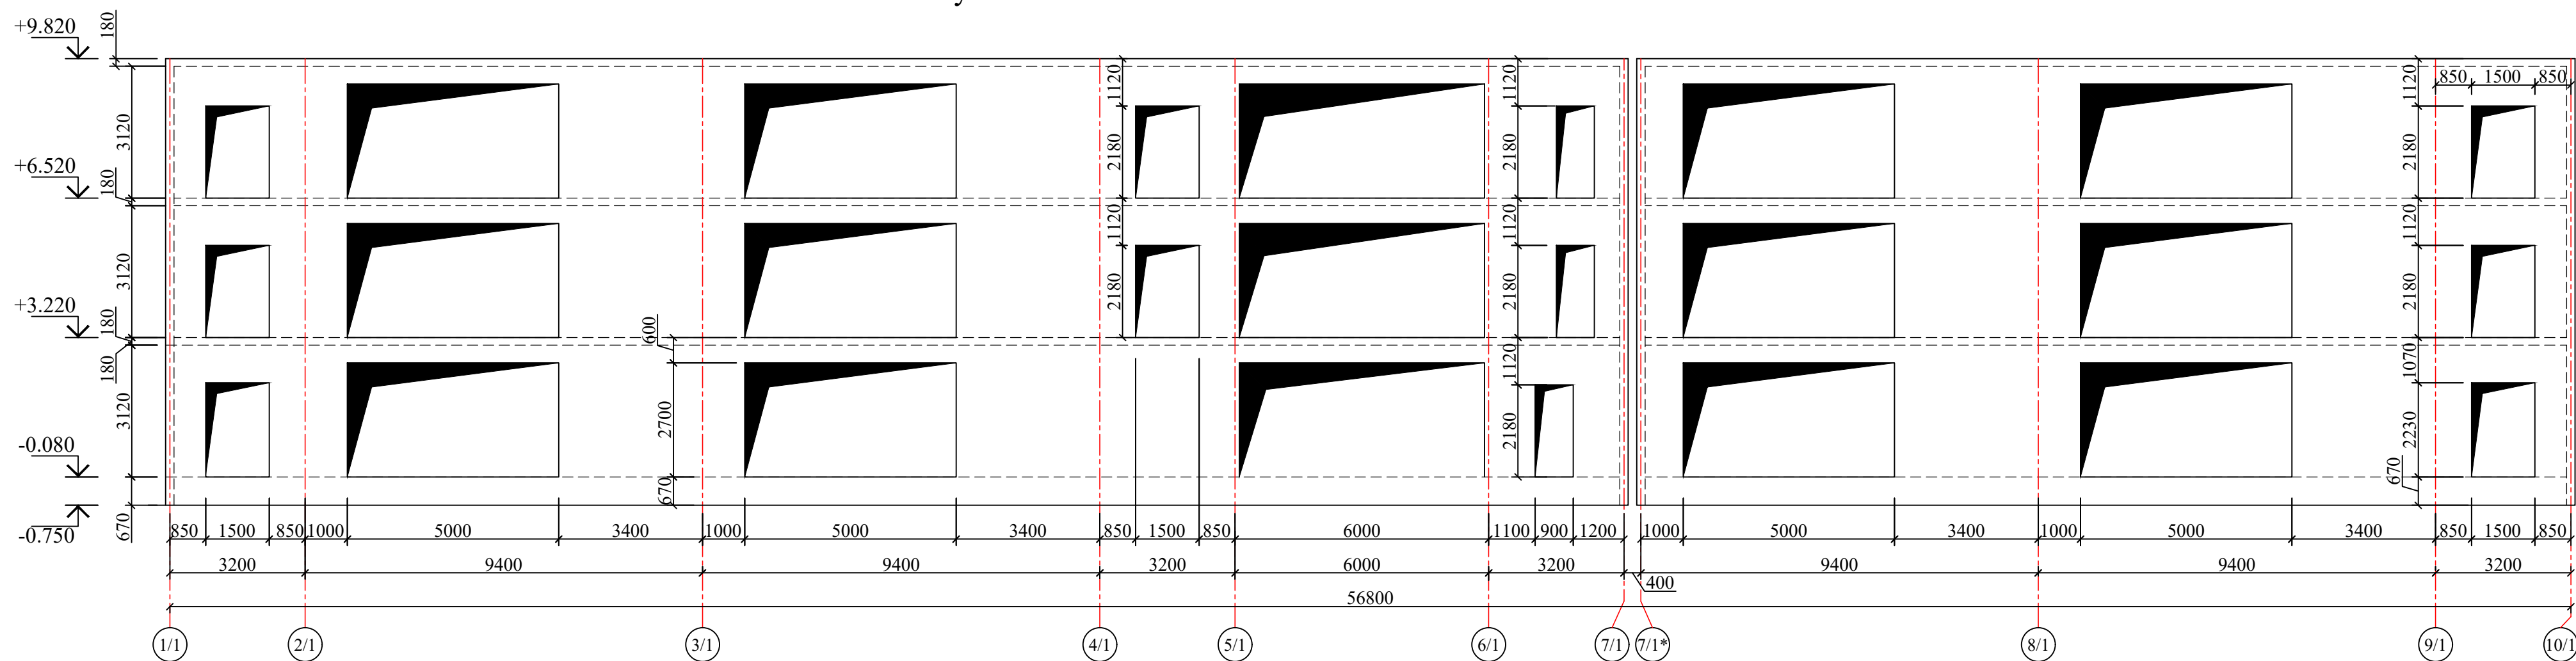

Ведомость деталей

Поз.	Эскиз
Хм1	150 6060 L=270
3,(4)	500 1140,(1240) 160 L=1800,(1900)
5,(6)	500 870,(4200) 160 L=1530,(4860)
7,(8)	500 1770,(4340) 160 L=2430,(5000)

Ведомость деталей

Поз.	Эскиз
9,(10)	500 6640,(1640) 160 L=7300,(2300)
11	500 3340 160 L=4000
12	730 730 160 L=1620
13,(14)	500 1020,(6620) 160 L=1680,(7280)


Ведомость деталей

Поз.	Эскиз
15,(16)	500 6680,(11040) 160 L=7340,(11700)
19,(20)	500 3640,(7640) 160 L=4300,(8300)
21,(20)	500 1640,(7640) 160 L=2300,(8300)

1. Данный лист смотреть совместно с листами КЖ-29,30 и разлом АР.
2. Общие указание см.лист КЖ-19

						Договор №	КЖ					
						Тошкент вилояти Паркент тумани "Қизилсой" МФЙ ҳудудиди 660 ўринли янги умумтаълим мактабини қуриш.						
Изм.	Кол.уч	Лист	Н.док	Подпись	Дата	Здания школы на 660 мест (Блок 1)			Стадия	Лист	Листов	
ГИП	Очилов Р								РП	27		
Нач.сектор	Очилов Р					Опалубка монолитных стен по оси "Б/1"			ГУ "QISHLOQ QURILISH LOYIHA" г.Ташкент 2026г.			
Разработал	Каршиев											
Норм.контр	Туйчиев											

Армирование монолитных стен по оси "Б/1"

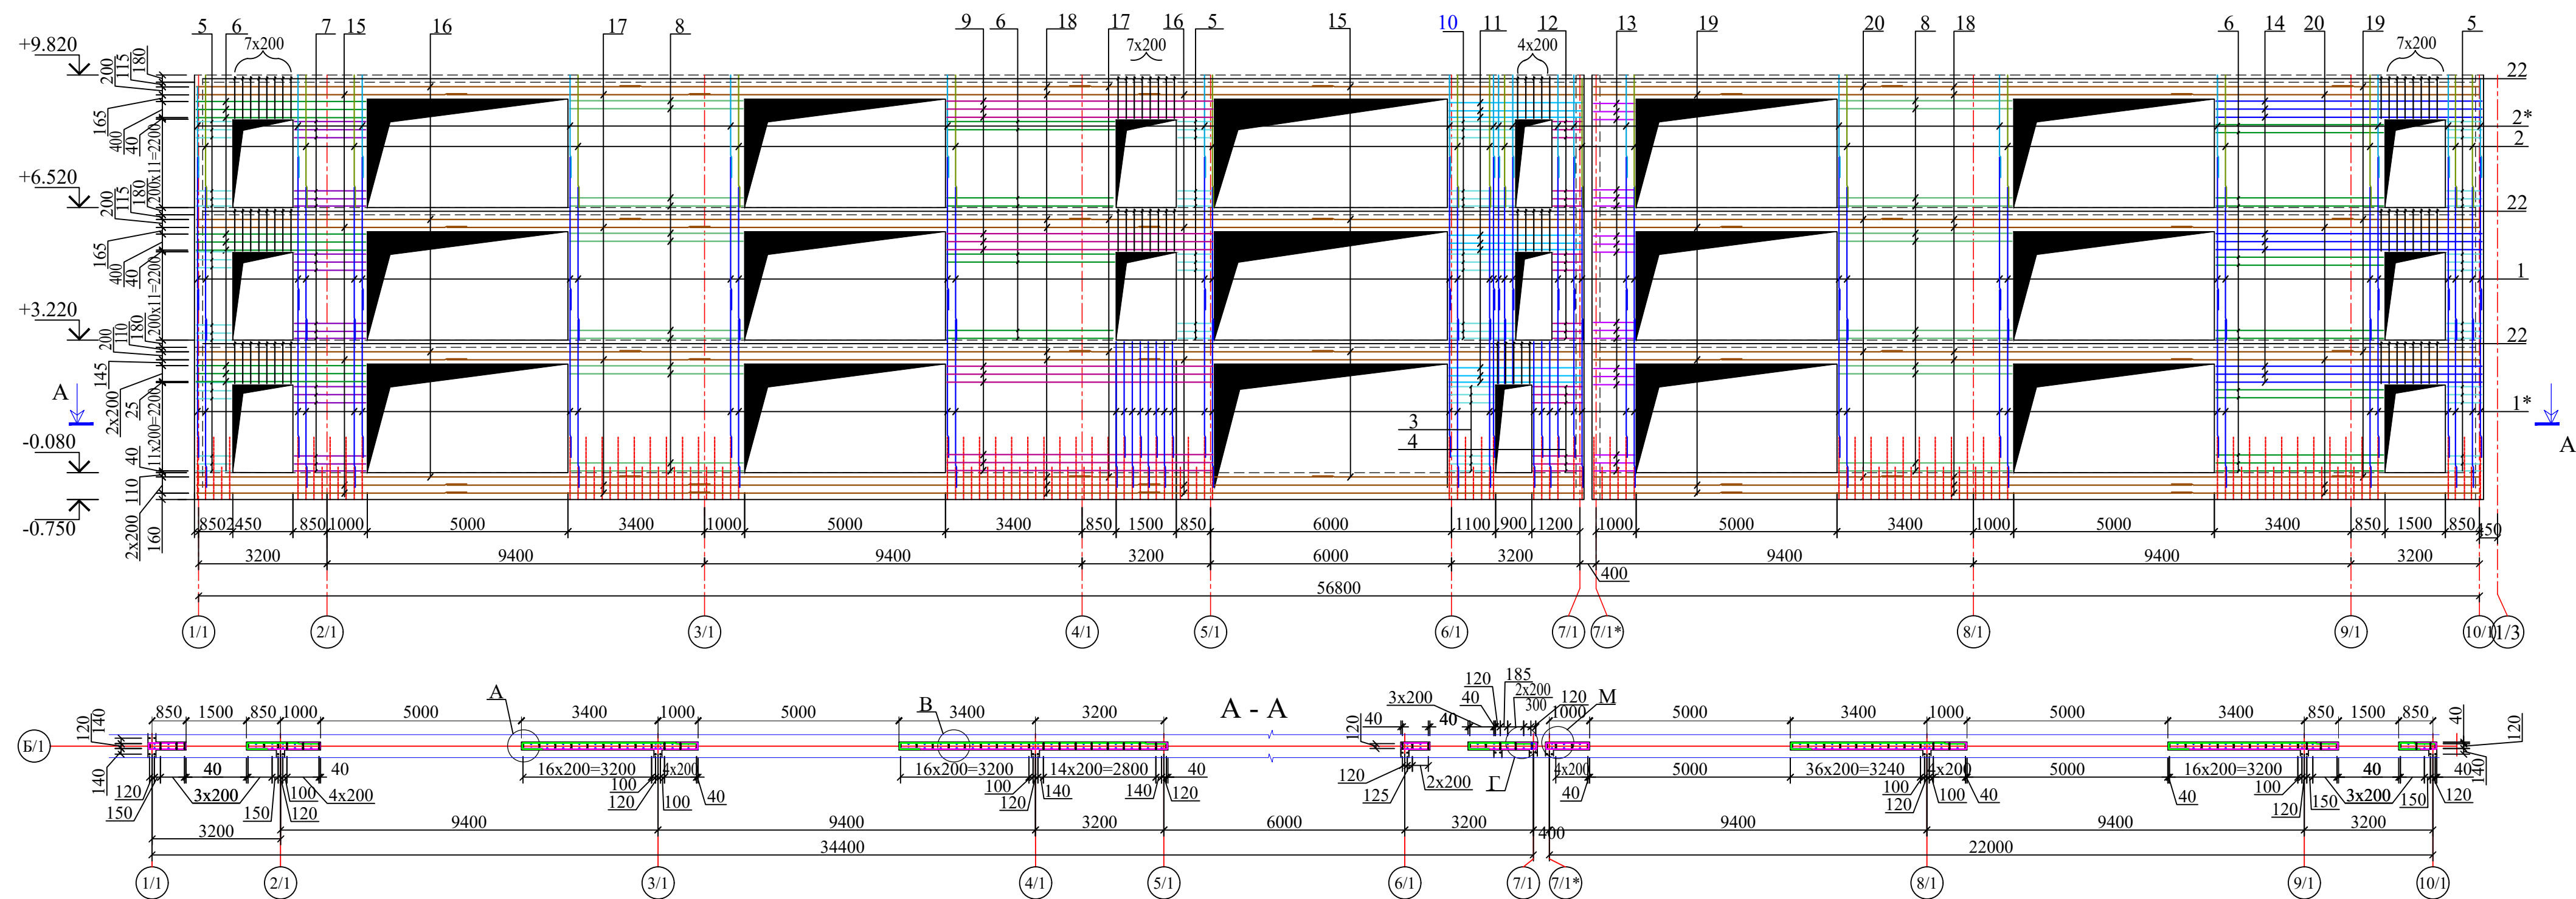

Спецификация элементов (начало)

Поз.	Обозначение	Наименование				Кол.	Масса ед.,кг.	Приме.
		Монолитная стена по оси "Б/1"				1		Объем на 1 шт
1	ГОСТ 5781-82*	Ø	10	A400	L=3800	276	2.34	646.62
1*	ГОСТ 5781-82*	Ø	10	A400	L=4320	276	2.66	735.11
2	ГОСТ 5781-82*	Ø	10	A400	L=3000	135	1.85	249.70
2*	ГОСТ 5781-82*	Ø	10	A400	L=2260	140	1.39	195.07
3	ГОСТ 5781-82*	Ø	10	A400	L=1800	22	1.11	24.41
4	ГОСТ 5781-82*	Ø	10	A400	L=1900	22	1.17	25.77
5	ГОСТ 5781-82*	Ø	10	A400	L=1530	192	0.94	181.11
6	ГОСТ 5781-82*	Ø	10	A400	L=4860	128	3.00	383.54
7	ГОСТ 5781-82*	Ø	10	A400	L=2430	66	1.50	98.88
8	ГОСТ 5781-82*	Ø	10	A400	L=5000	168	3.08	517.89
9	ГОСТ 5781-82*	Ø	10	A400	L=7300	40	4.50	180.03
10	ГОСТ 5781-82*	Ø	10	A400	L=3100	44	1.91	84.10
11	ГОСТ 5781-82*	Ø	10	A400	L=4000	18	2.47	44.39
12	ГОСТ 5781-82*	Ø	10	A400	L=2300	44	1.42	62.39
13	ГОСТ 5781-82*	Ø	10	A400	L=1680	84	1.04	87.01

Спецификация элементов (начало)

Поз.	Обозначение	Наименование				Кол.	Масса ед.,кг.	Приме.
		Монолитная стена по оси "Б/1"				1		Объем на 1 шт
14	ГОСТ 5781-82*	Ø	10	A400	L=7280	18	4.49	80.79
15	ГОСТ 5781-82*	Ø	10	A400	L=7340	16	4.53	72.41
16	ГОСТ 5781-82*	Ø	10	A400	L=11700	16	7.21	115.42
17	ГОСТ 5781-82*	Ø	10	A400	L=6600	18	4.07	73.24
18	ГОСТ 5781-82*	Ø	10	A400	L=11700	36	7.21	259.69
19	ГОСТ 5781-82*	Ø	10	A400	L=4300	18	2.65	47.72
20	ГОСТ 5781-82*	Ø	10	A400	L=8300	20	5.12	102.35
21	ГОСТ 5781-82*	Ø	10	A400	L=1140	44	0.70	30.93
22	ГОСТ 5781-82*	Ø	10	A400	L=1040	158	0.64	101.31
23	ГОСТ 5781-82*	Ø	14	A400	L=2600	32	3.14	100.54
24	ГОСТ 5781-82*	Ø	14	A400	L=2720	88	3.29	289.25
25	ГОСТ 5781-82*	Ø	14	A400	L=2000	12	2.42	29.00
26	ГОСТ 5781-82*	Ø	22	A400	L=6160	72	18.38	1323.48
27	ГОСТ 5781-82*	Ø	22	A400	L=7500	18	22.38	402.85
28	ГОСТ 5781-82*	Ø	18	A400	L=6160	24	12.31	196.90

Спецификация элементов (начало)


Поз.	Обозначение	Наименование				Кол.	Масса ед.,кг.	Приме.
		Монолитная стена по оси "Б/1"				1		Объем на 1 шт
29	ГОСТ 5781-82*	Ø	18	A400	L=7500	6	14.98	89.89
Хм1	ГОСТ 6727-80*	Ø	6	A240	L=270	5725	0.06	343.08
Хм2	ГОСТ 6727-80*	Ø	8	A240	L=1560	477	0.62	293.62
Материалы		Бетона В25					88.08	м³
		0		0	0	0	0.00	0.00

1. Данный лист смотреть совместно с листами КЖ-28,30 и разлом АР.
2. Общие указание см.лист КЖ-19

						Договор №	КЖ					
						Тошкент вилояти Паркент тумани "Қизилсой" МФЙ ҳудудиди 660 ўринли янги умумтаълим мактабини қуриш.						
Изм.	Кол.уч	Лист	Н.док	Подпись	Дата	Здания школы на 660 мест (Блок 1)	Стадия	Лист	Листов			
ГИП	Очилов Р			<i>Очилов Р</i>			РП	28				
Нач.сектор	Очилов Р			<i>Очилов Р</i>		Армирование монолитных стен по оси "Б/1"	ГУ "QISHLOQ QURILISH LOYIHA" г.Ташкент 2026г.					
Разработал	Каршиев			<i>Каршиев</i>								
Норм.контр	Туйчиев			<i>Туйчиев</i>								






Изм. N подл. Подпись и дата Взам. инв. N

Дополнительное армирование монолитных стен по оси "Б/1".

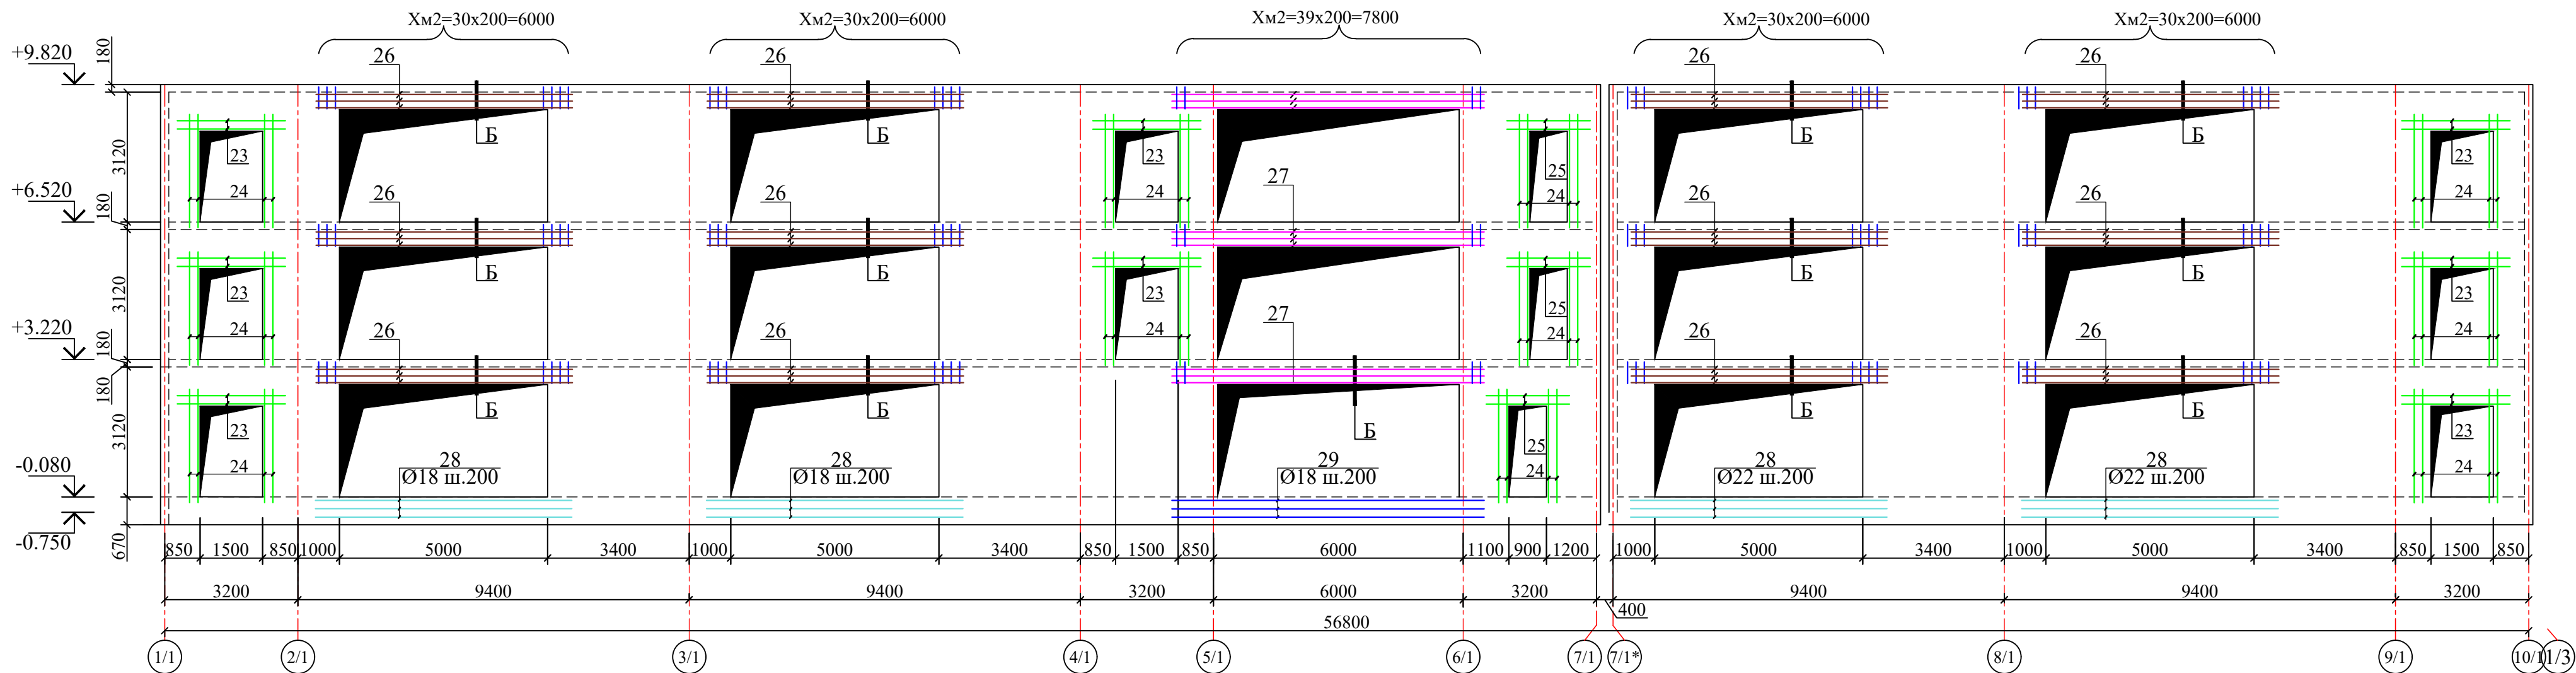



Фрагмент 1

Усиление проема

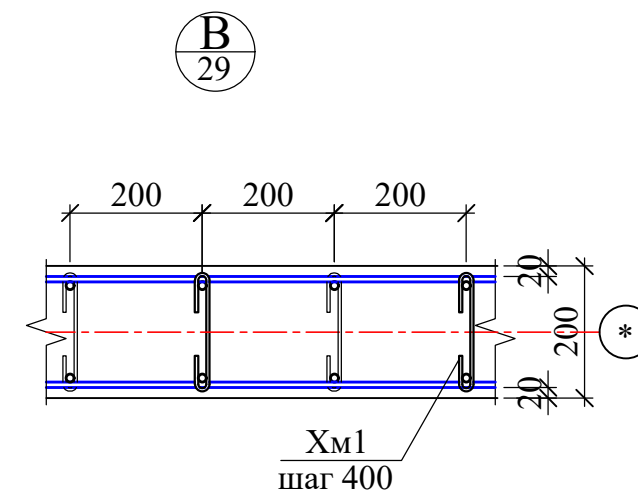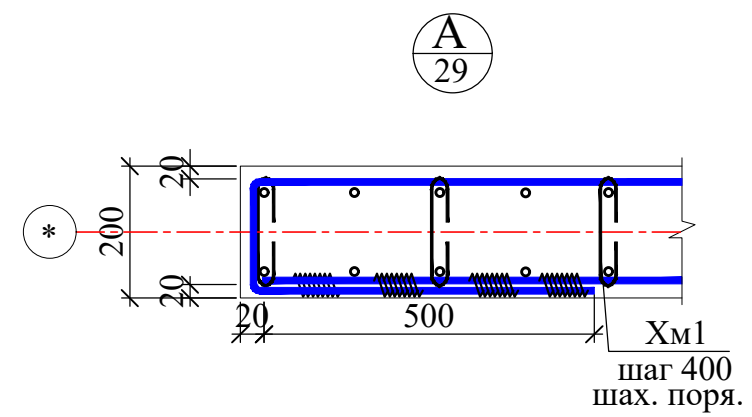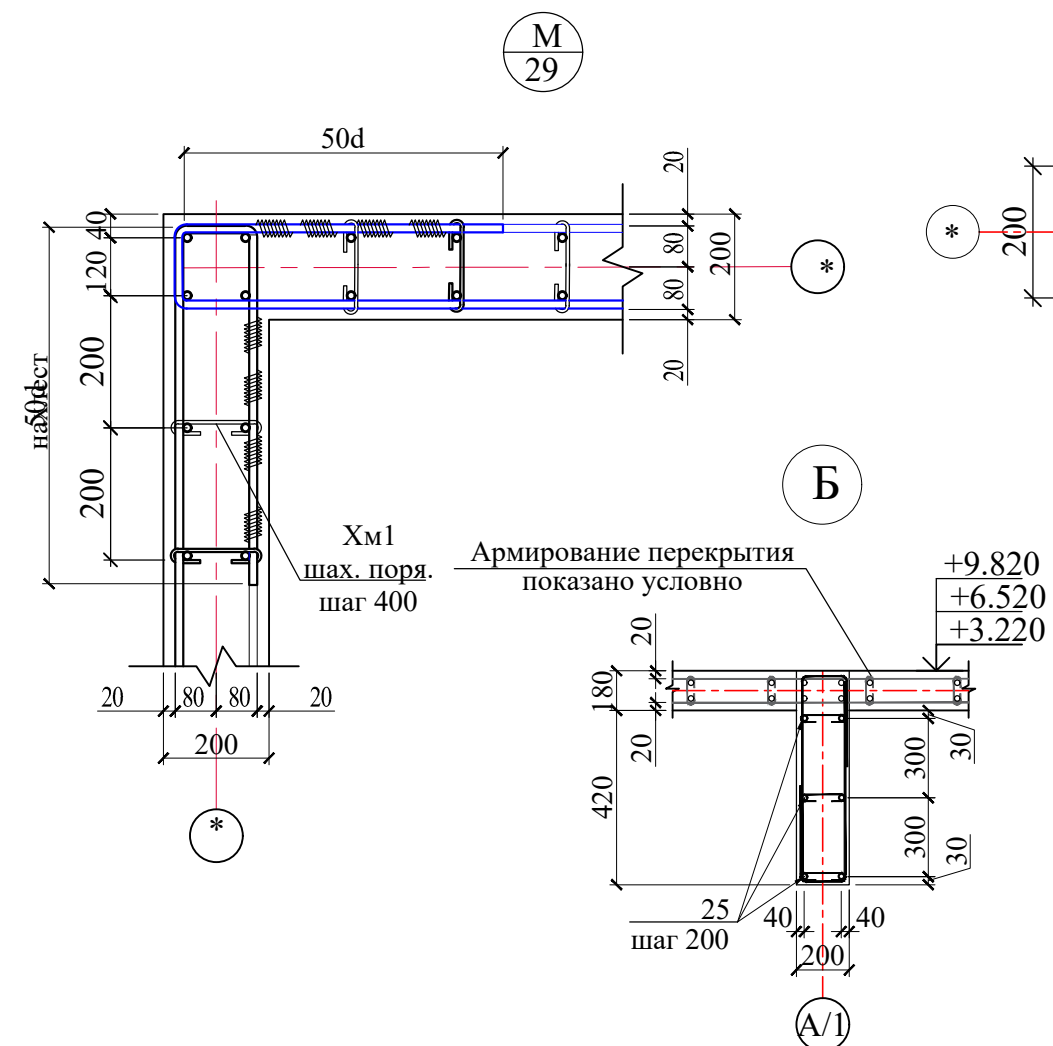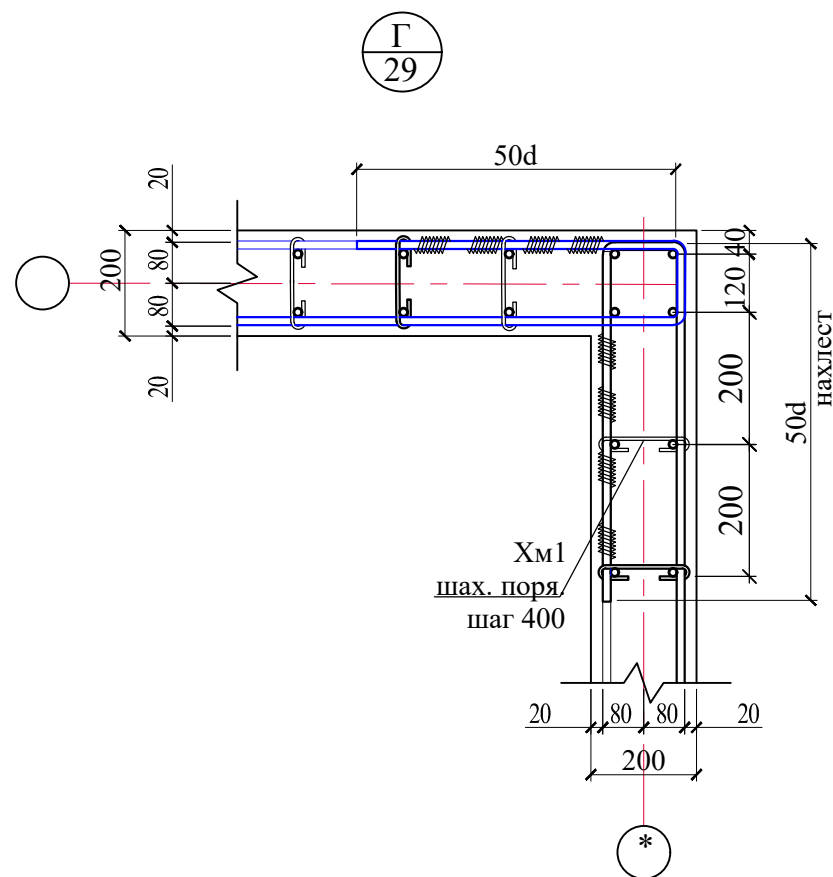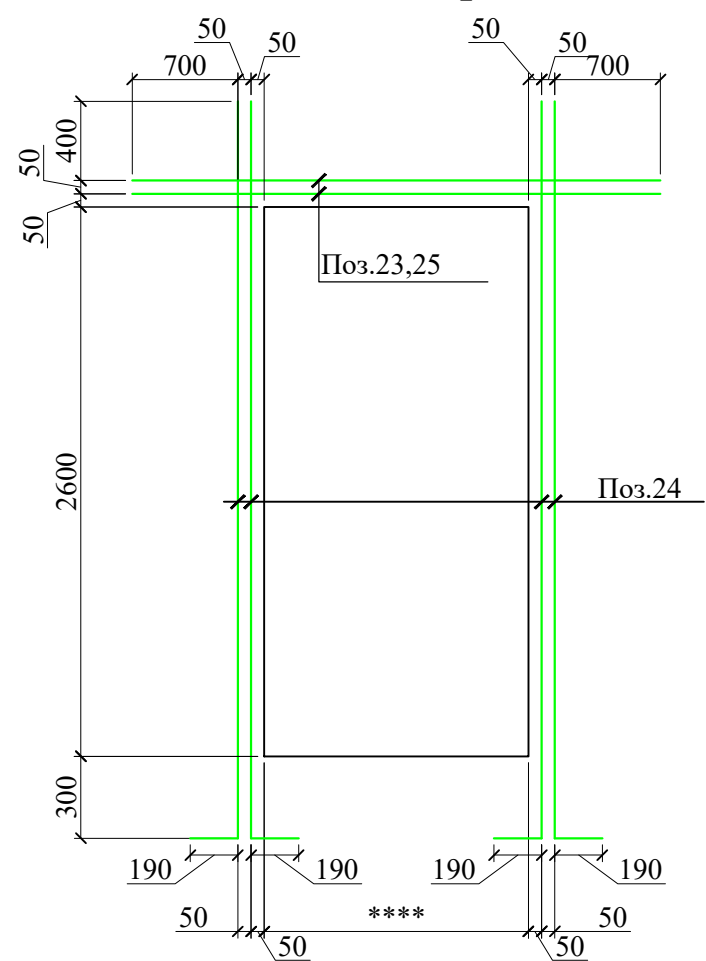


1. Данный лист смотреть совместно с листами КЖ-28,29 и разделом АР.
2. Общие указание см.лист КЖ-19


						Договор №	КЖ		
						Тошкент вилояти Паркент тумани "Кизилсой" МФЙ худудидан 660 ўринли янги умумтаълим мактабини қуриш.			
Изм.	Кол.уч	Лист	№ док	Подпись	Дата	Здания школы на 660 мест (Блок 1)	Стадия	Лист	Листов
ГИП	Очилов Р			<i>Р.Очилов</i>			РП	29	
Нач.сектор	Очилов Р			<i>Р.Очилов</i>		Дополнительное армирование монолитных стен по оси "Б/1"	гу "QISHLOQ QURILISH LOYIHA" г.Ташкент 2026г.		
Разработал	Каршиев			<i>Каршиев</i>					
Норм.контр	Туйчиев			<i>Туйчиев</i>					

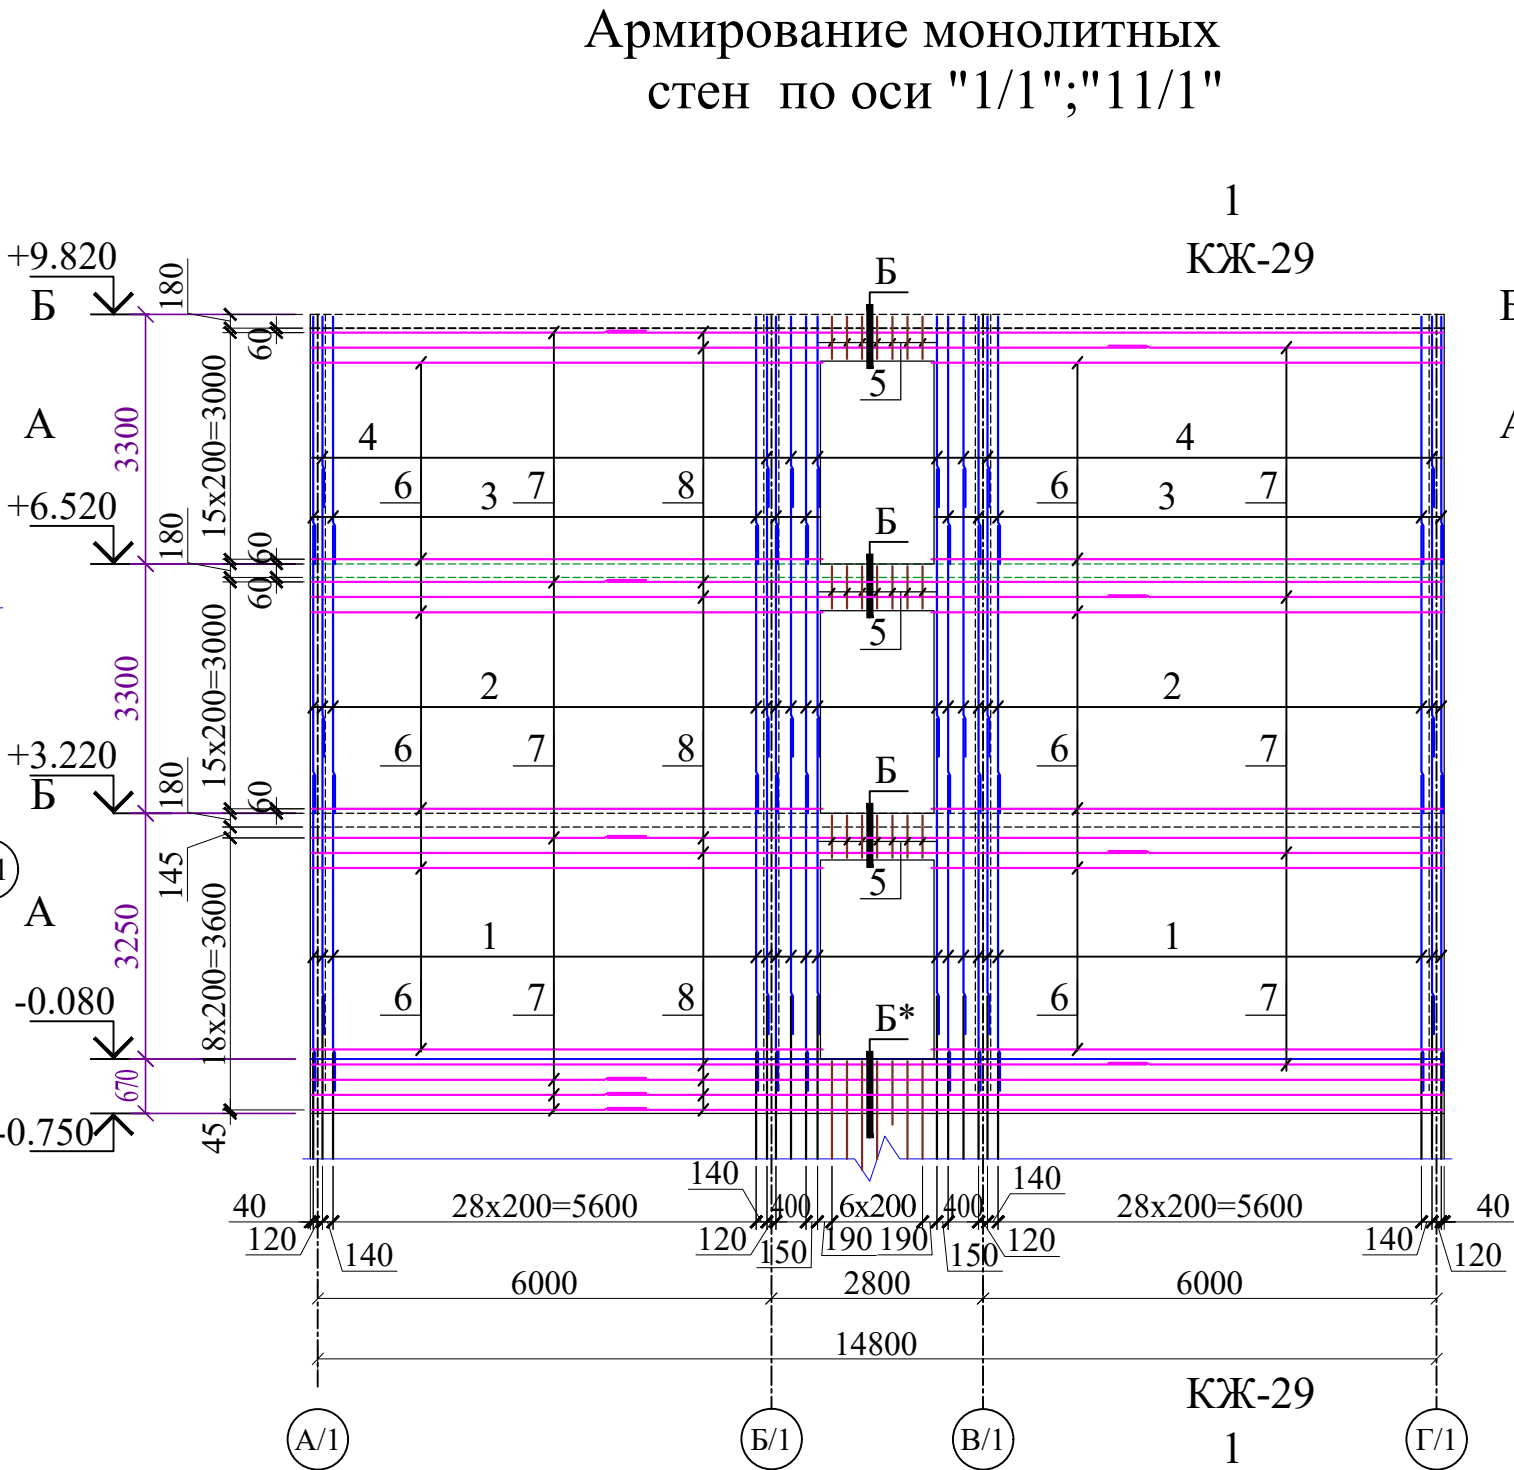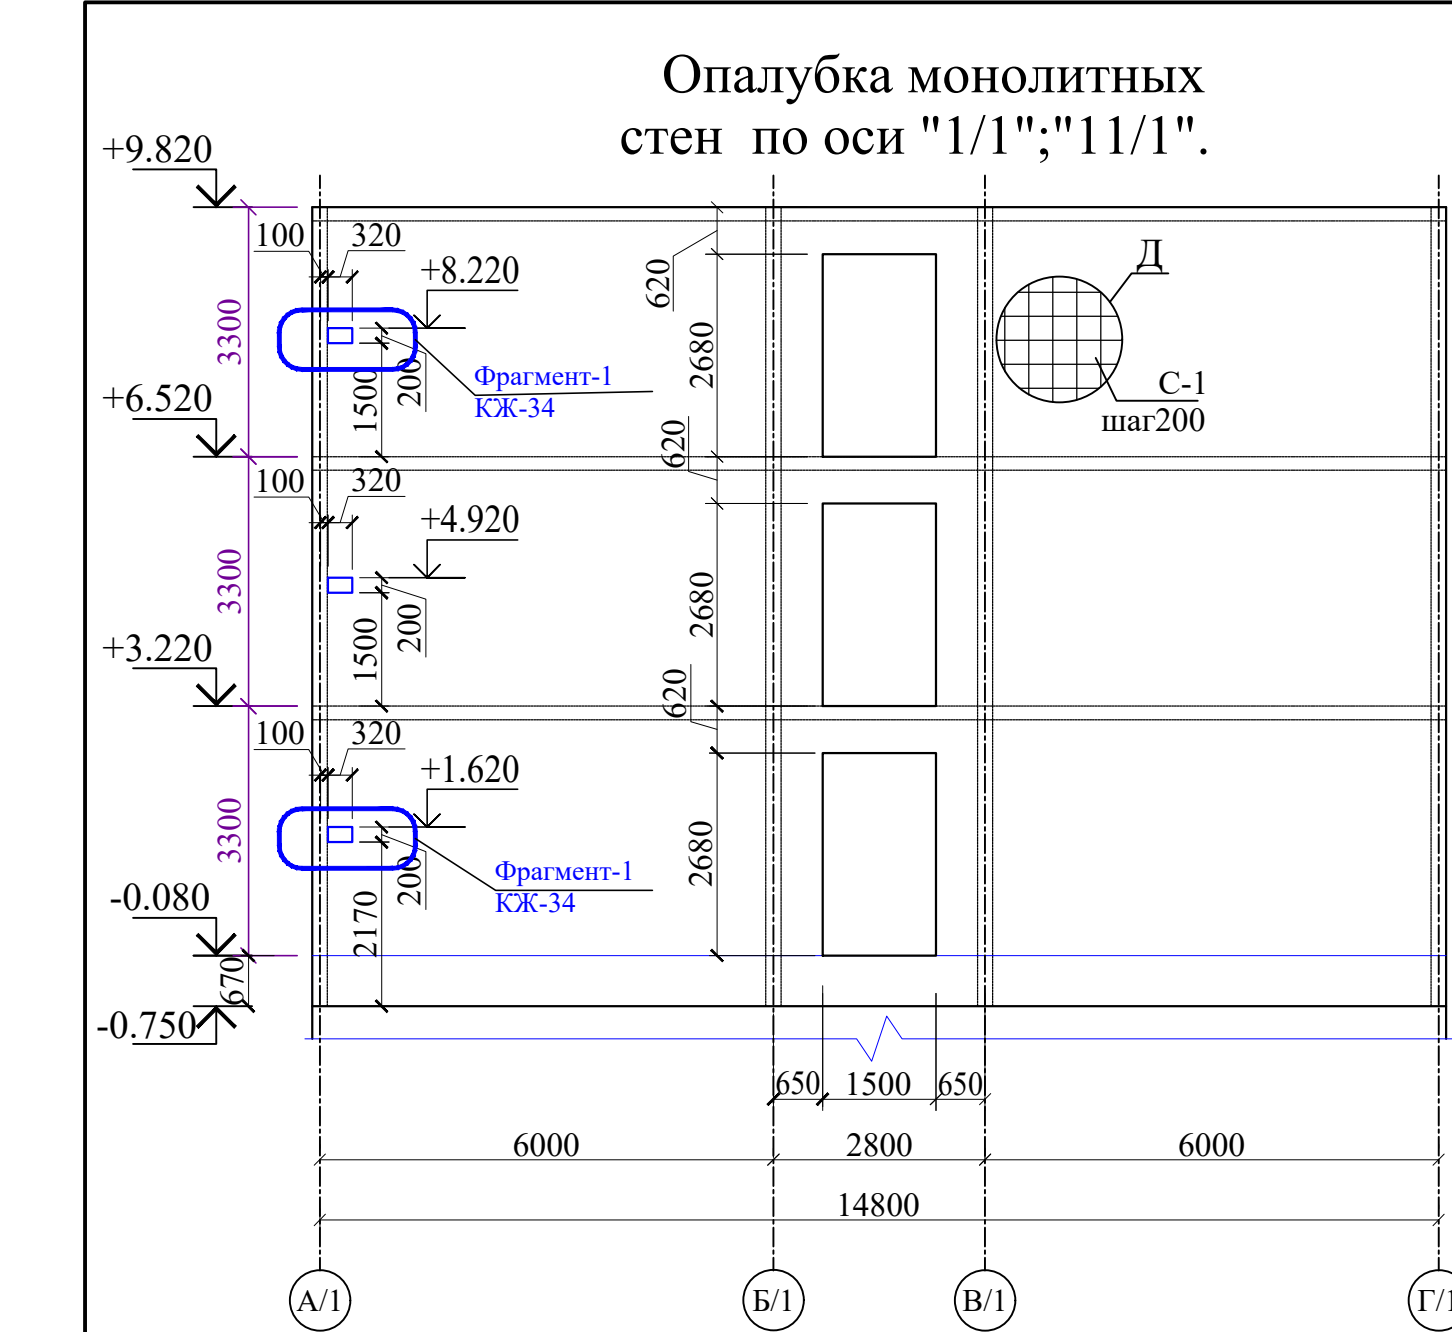

Спецификация элементов								
Поз.	Обозначение	Наименование			Кол.	Масса ед.,кг.	Примечан ие	
		Монолитная стена			2		Расход на 1 шт.	
1	ГОСТ 5781-82*	Ø	10	A400 L= 4170	148	2.57	380.50	
2	ГОСТ 5781-82*	Ø	10	A400 L= 3800	148	2.34	346.74	
3	ГОСТ 5781-82*	Ø	10	A400 L= 3270	74	2.02	149.19	
4	ГОСТ 5781-82*	Ø	10	A400 L= 2520	74	1.55	114.97	
5	ГОСТ 5781-82*	Ø	14	A400 L= 1260	42	1.52	63.95	
6	ГОСТ 5781-82*	Ø	10	A400 L= 7350	168	4.53	761.30	
7	ГОСТ 5781-82*	Ø	10	A400 L= 5080	20	3.13	62.64	
8	ГОСТ 5781-82*	Ø	10	A400 L= 11700	20	7.21	144.27	
9	ГОСТ 5781-82*	Ø	12	A400 L= 3300	40	2.93	117.19	
10	ГОСТ 5781-82*	Ø	12	A400 L= 2500	20	2.22	44.39	
Xm1	ГОСТ 5781-82*	Ø	6	A240 L= 270	1898	0.06	113.74	
				Бетон класса B25	1	29.20		

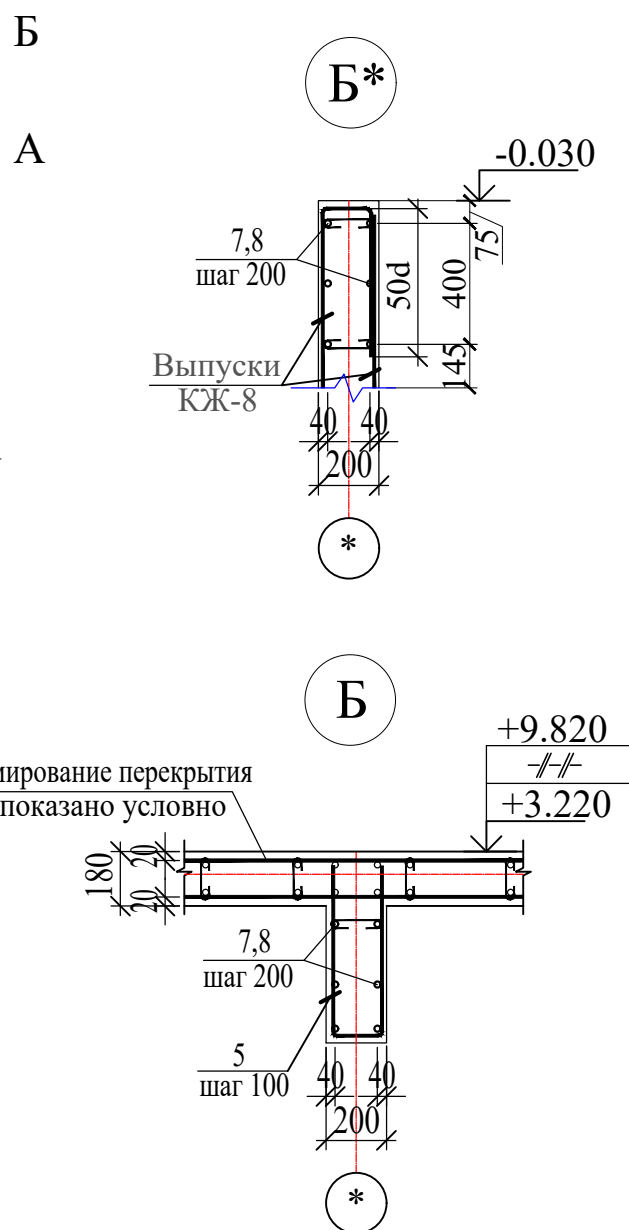

Поз.	Эскиз
Xm1	
5	
6	
7	
8	

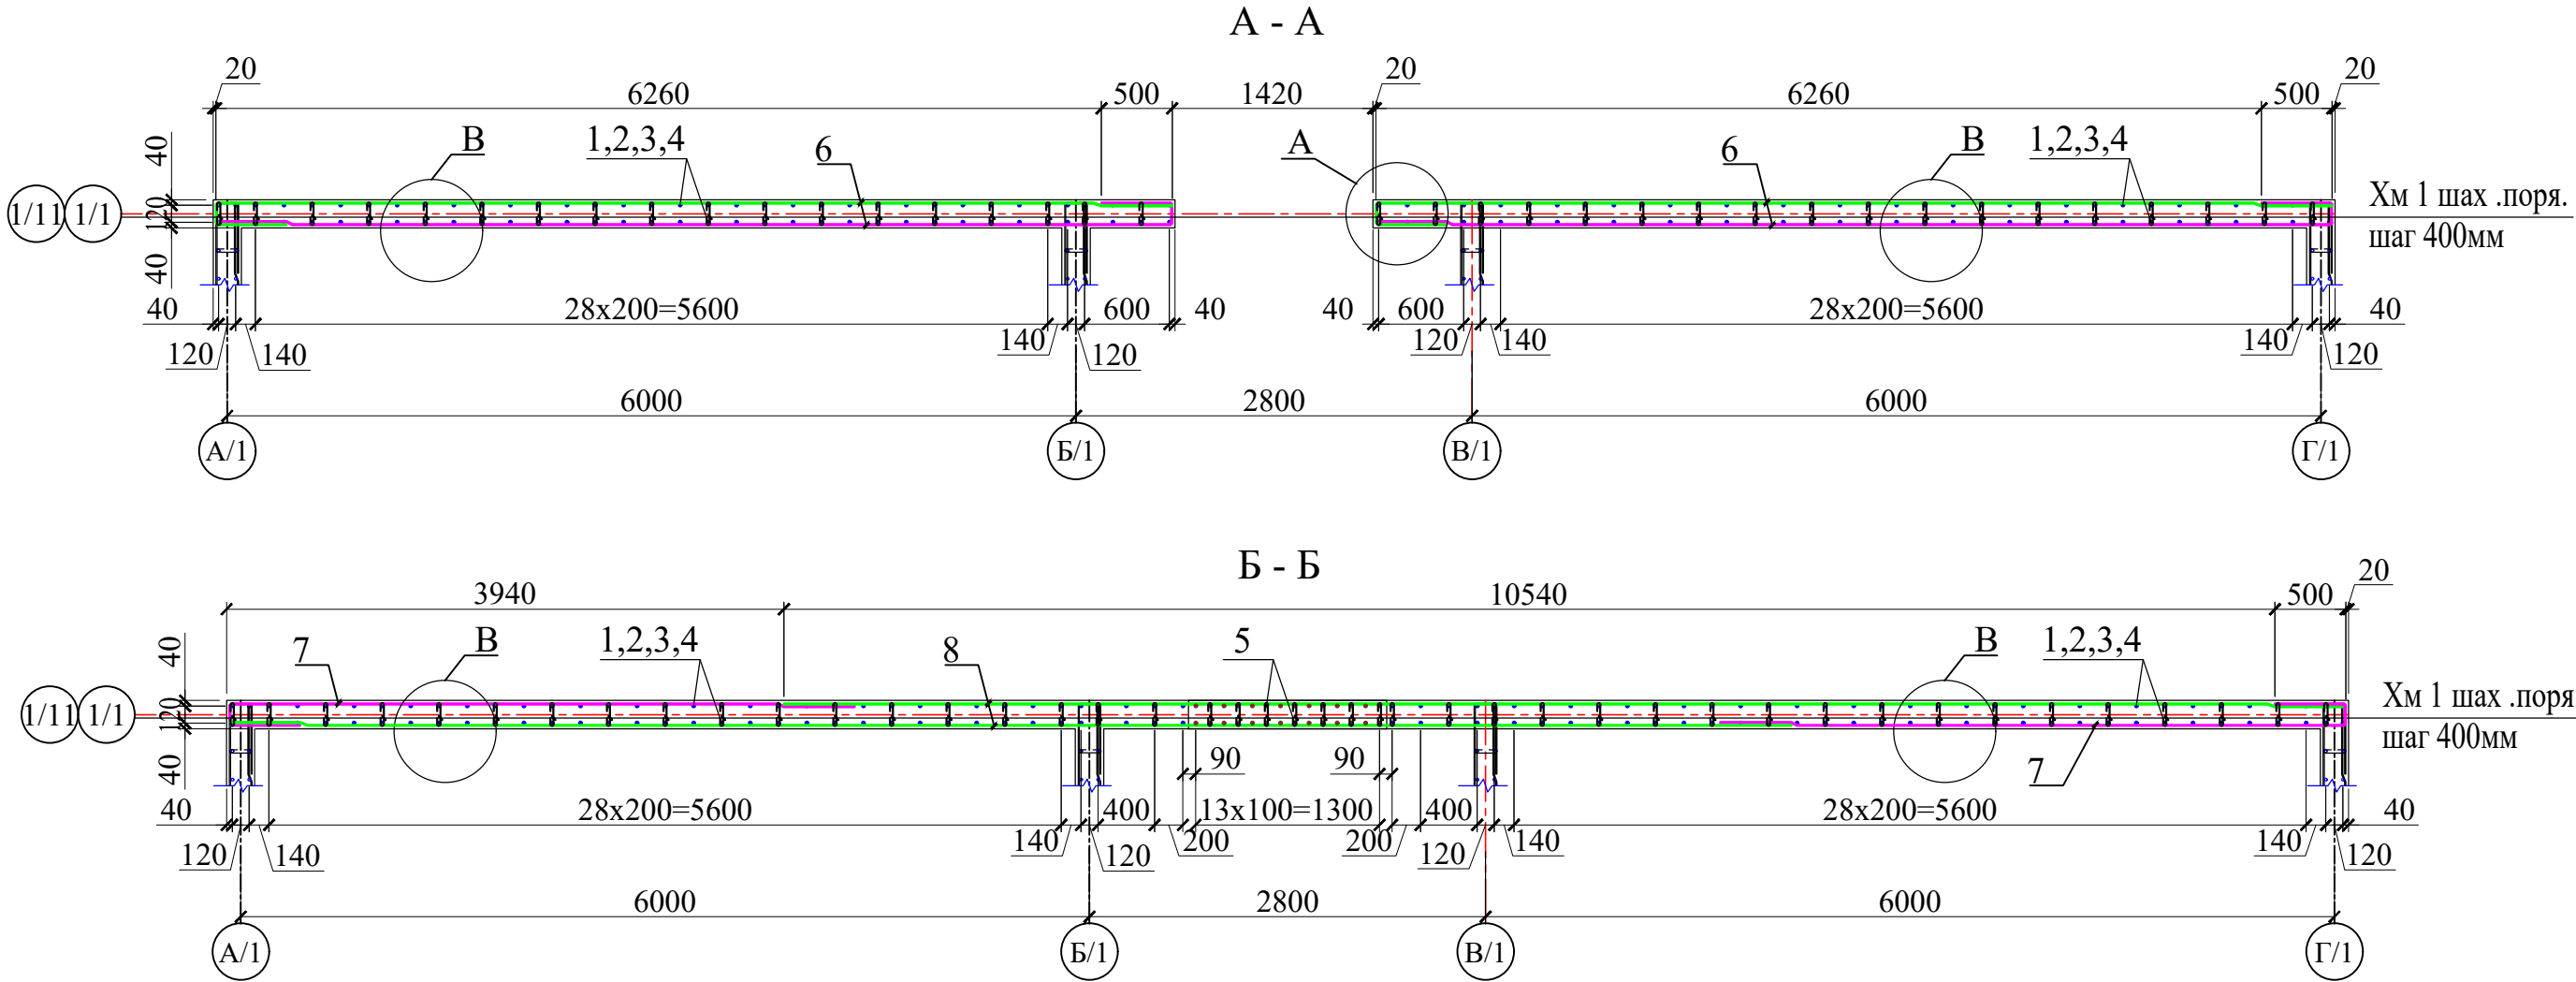


- Данный лист смотреть совместно с листами КЖ -31 и разлом АР.
- Общие указания см . лист КЖ -17







Договор №					КЖ			
Тошкент вилояти Паркент тумани "Қизилсой" МФЙ ҳудудида 660 ўринли янги умумтаълим мактабини қуриш.								
Изм.	Кол.уч	Лист	Н.док	Подпись	Дата	Здания школы на 660 мест (Блок 1)		
ГИП	Очилов Р	Очилов Р				РП	31	Листов
Нач.сектор						Армирование монолитных стен по оси "1/1";"11/1"		
Разработал	Каршиев					ГУ "QISHLOQ QURILISH LOYIHA" г.Ташкент 2026г.		
Норм.контр	Туйчиев							

Инов. № подл. Подпись и дата Взам. инв. №

Дополнительное армирование
монолитных стен по оси "1/1";"11/1".

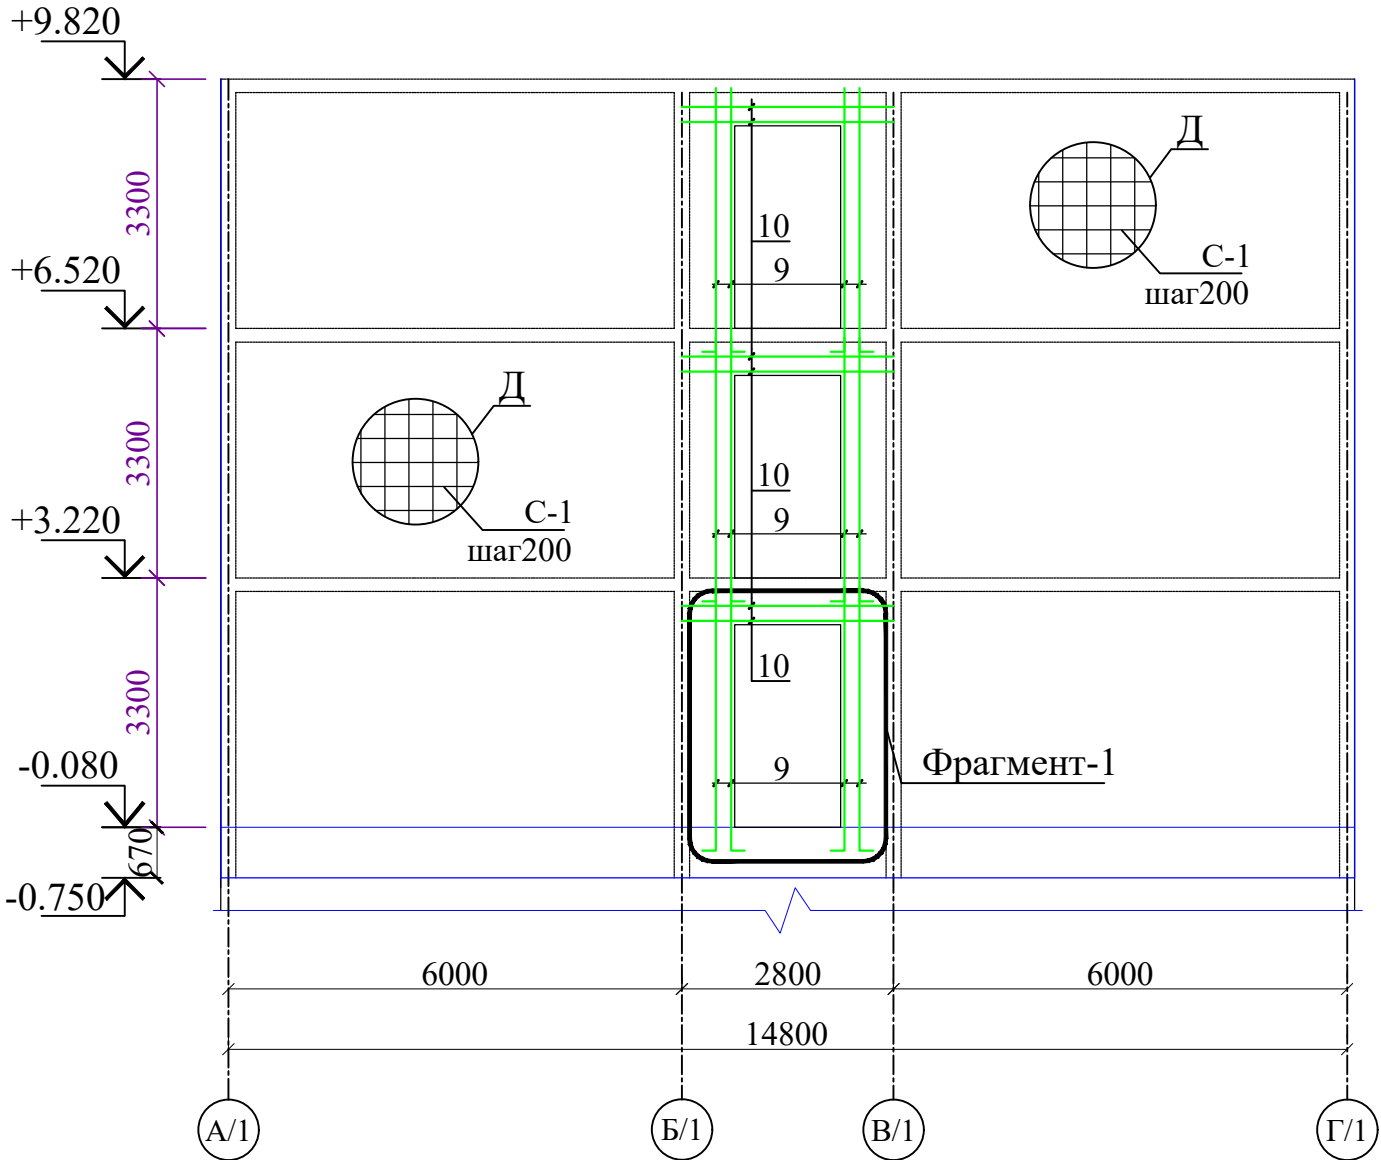

Фрагмент 1
Усиление проема

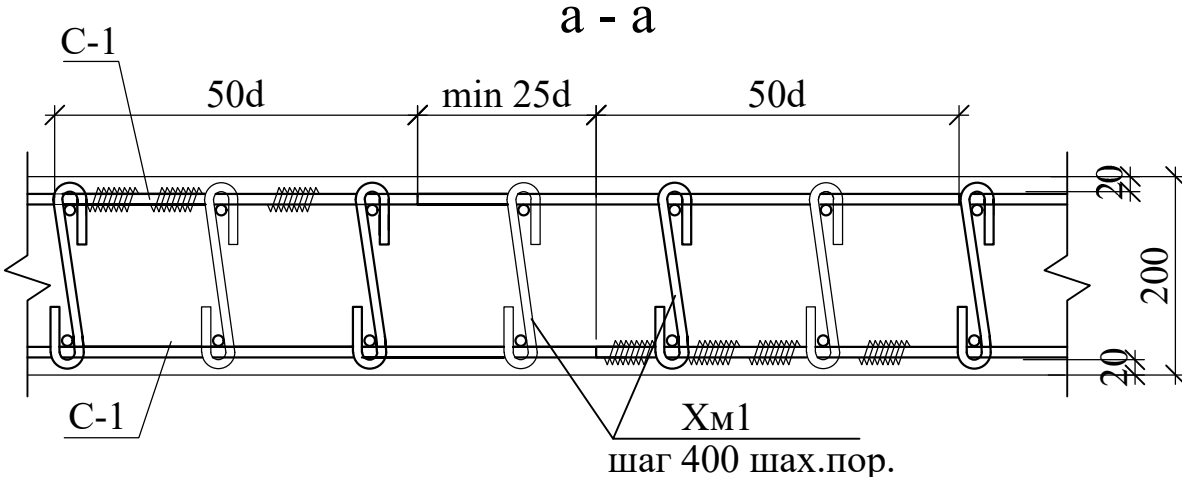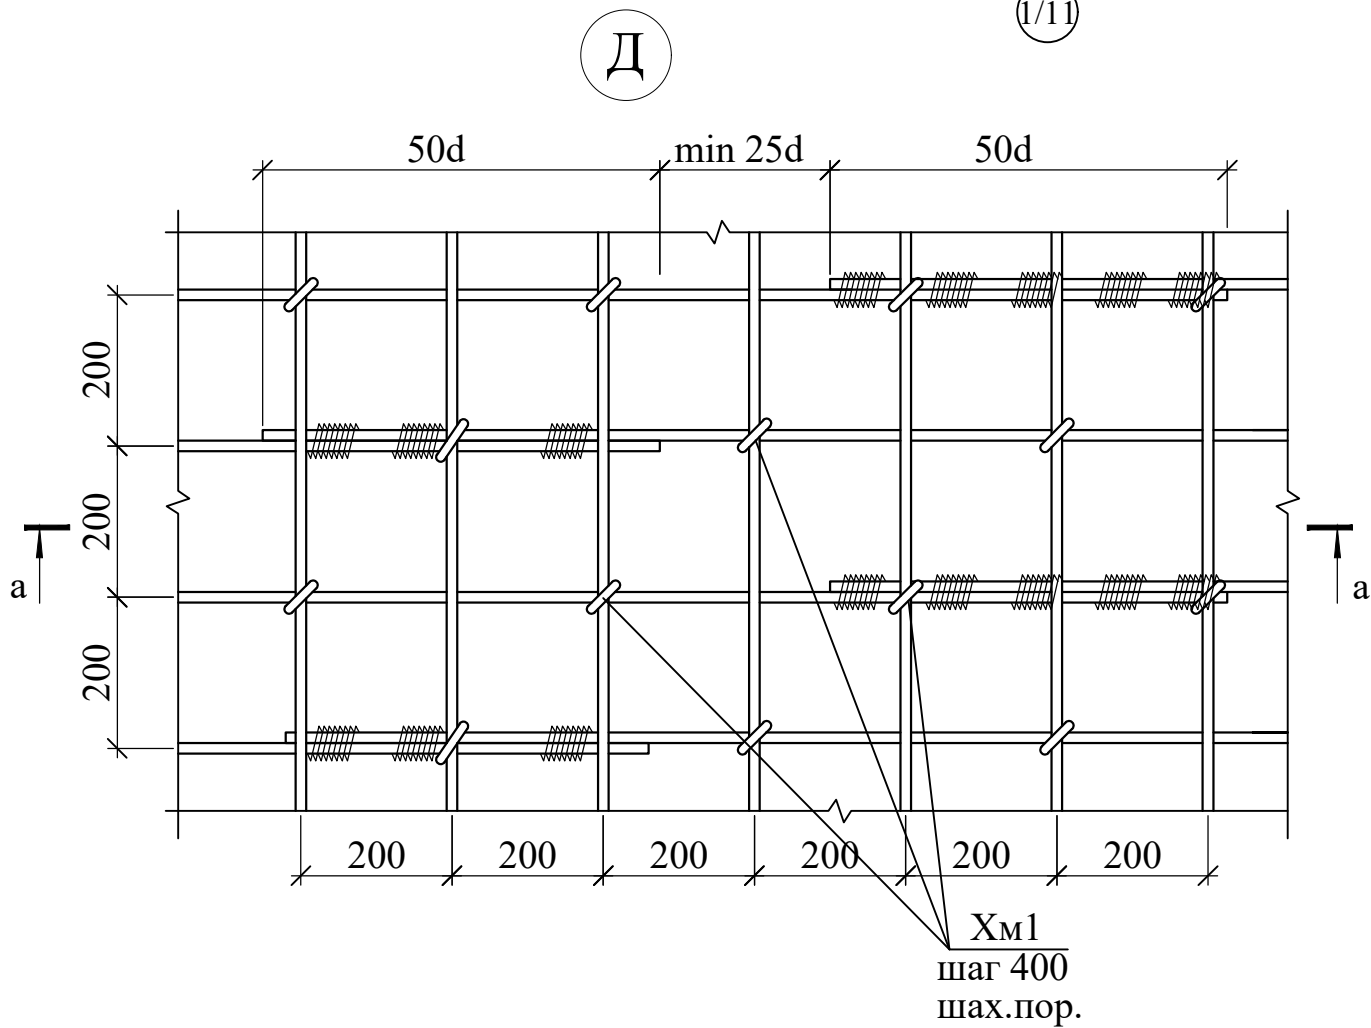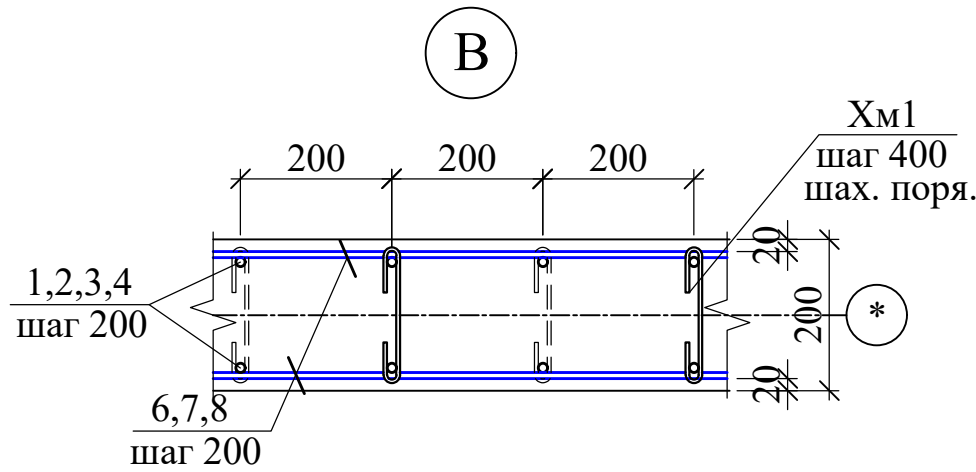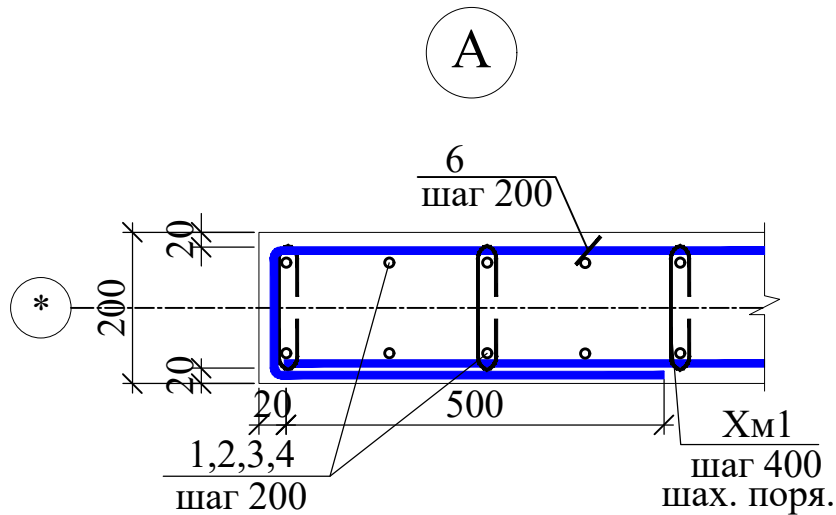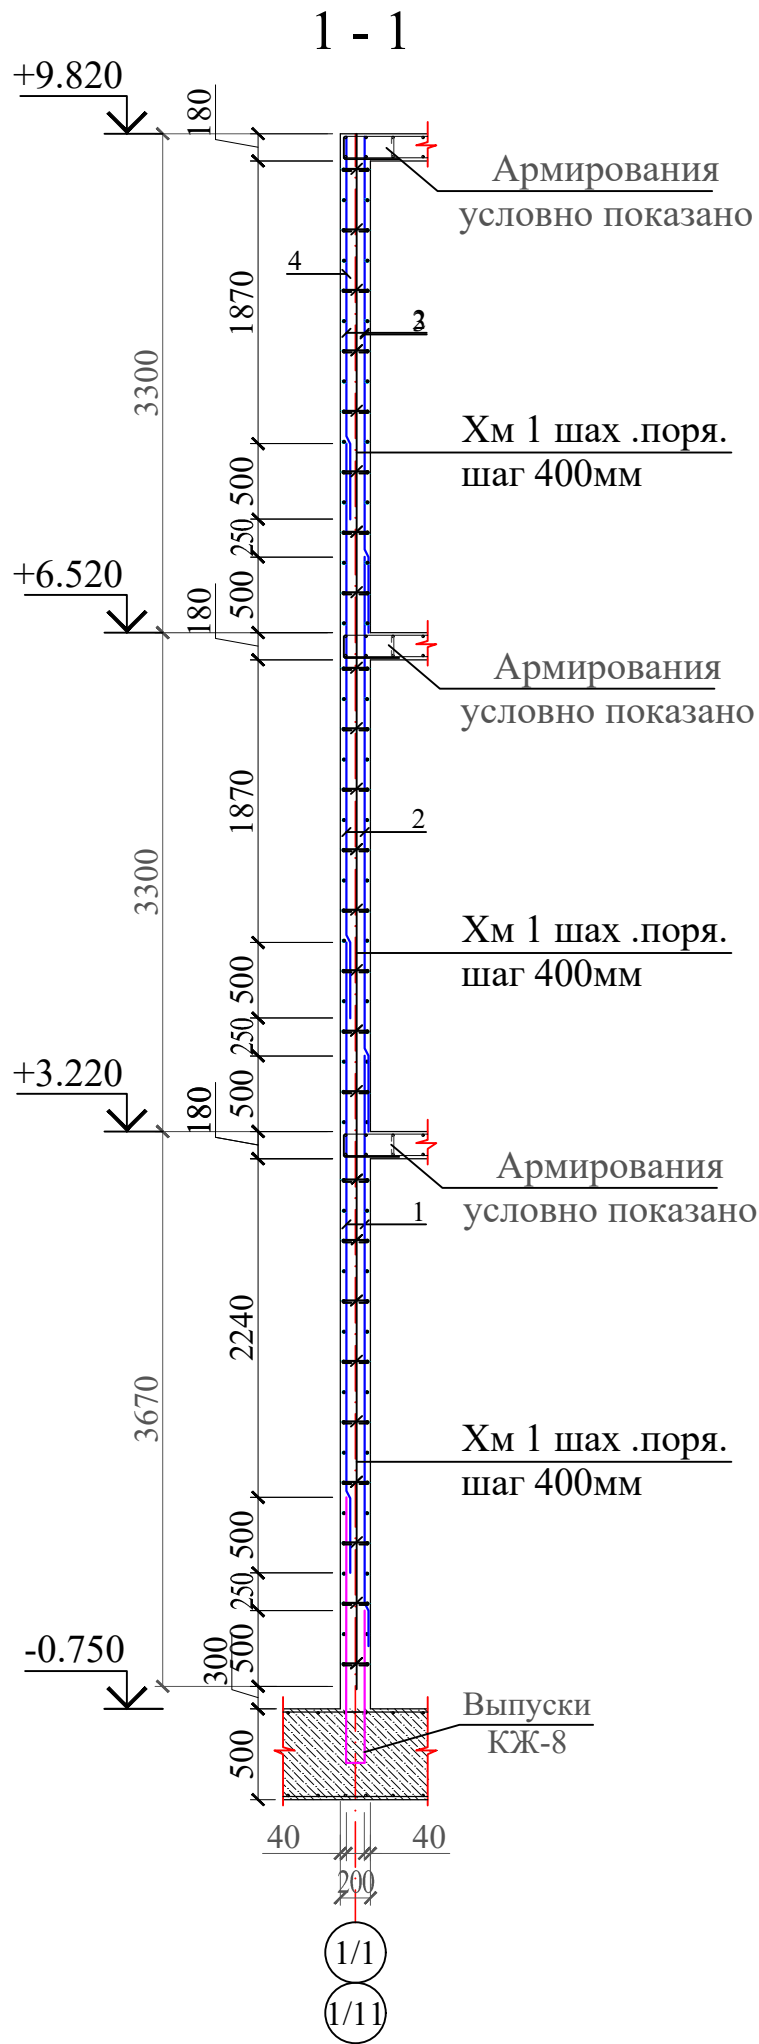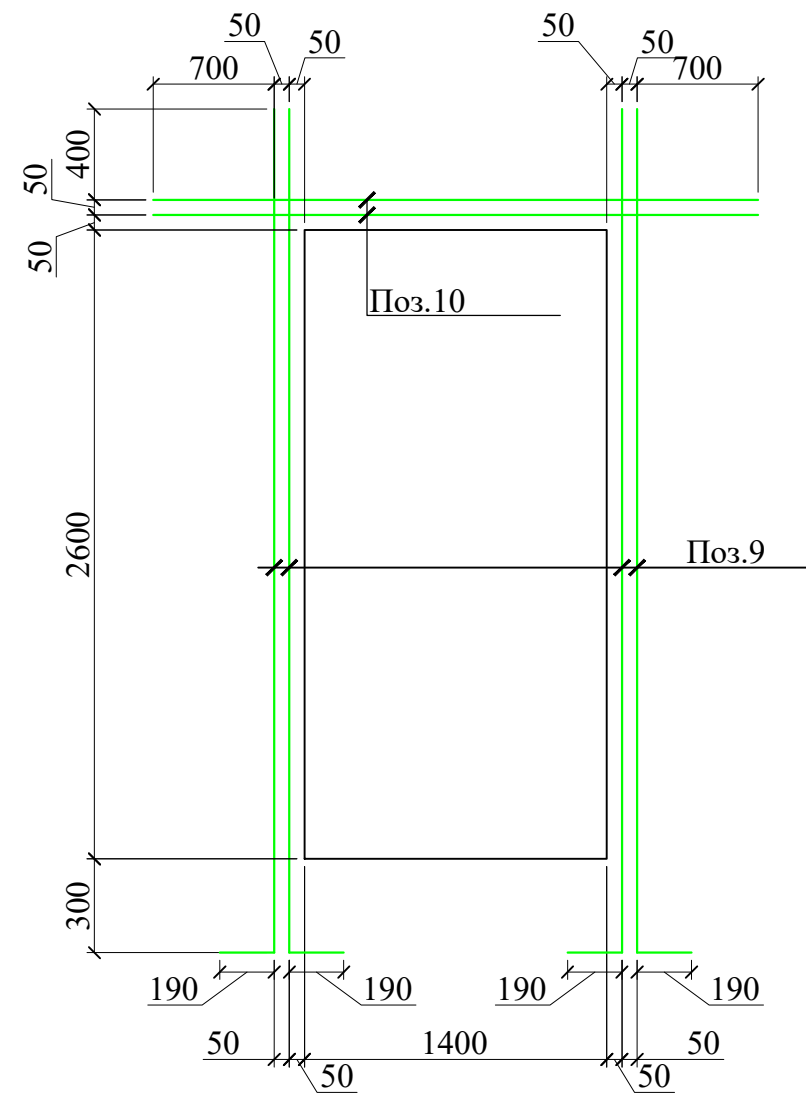


1. Данный лист смотреть совместно с листами КЖ -30 и разлом АР.
2. Общие указания см . лист КЖ -17



Инов. № подл.	Подпись и дата	Взам. инв. №

						Договор №	КЖ				
						Тошкент вилояти Паркент тумани "Қизилсой" МФЙ ҳудудида 660 ўринли янги умумтаълим мактабини қуриш.					
Изм.	Кол.уч	Лист	№.док	Подпись	Дата	Здания школы на 660 мест (Блок 1)	Стадия	Лист	Листов		
ГИП		Очилов Р					РП	32			
Нач.сектор		Очилов Р									
							Дополнительное армирование стен по оси "1/1"; "11/1"	ГУ "QISHLOQ QURILISH LOYIHA" г.Ташкент 2026г.			
Разработал		Каршиев									
Норм.контр		Туйчиев									




Опалубка монолитных стен по оси "2/1";"4/1";"10/1"

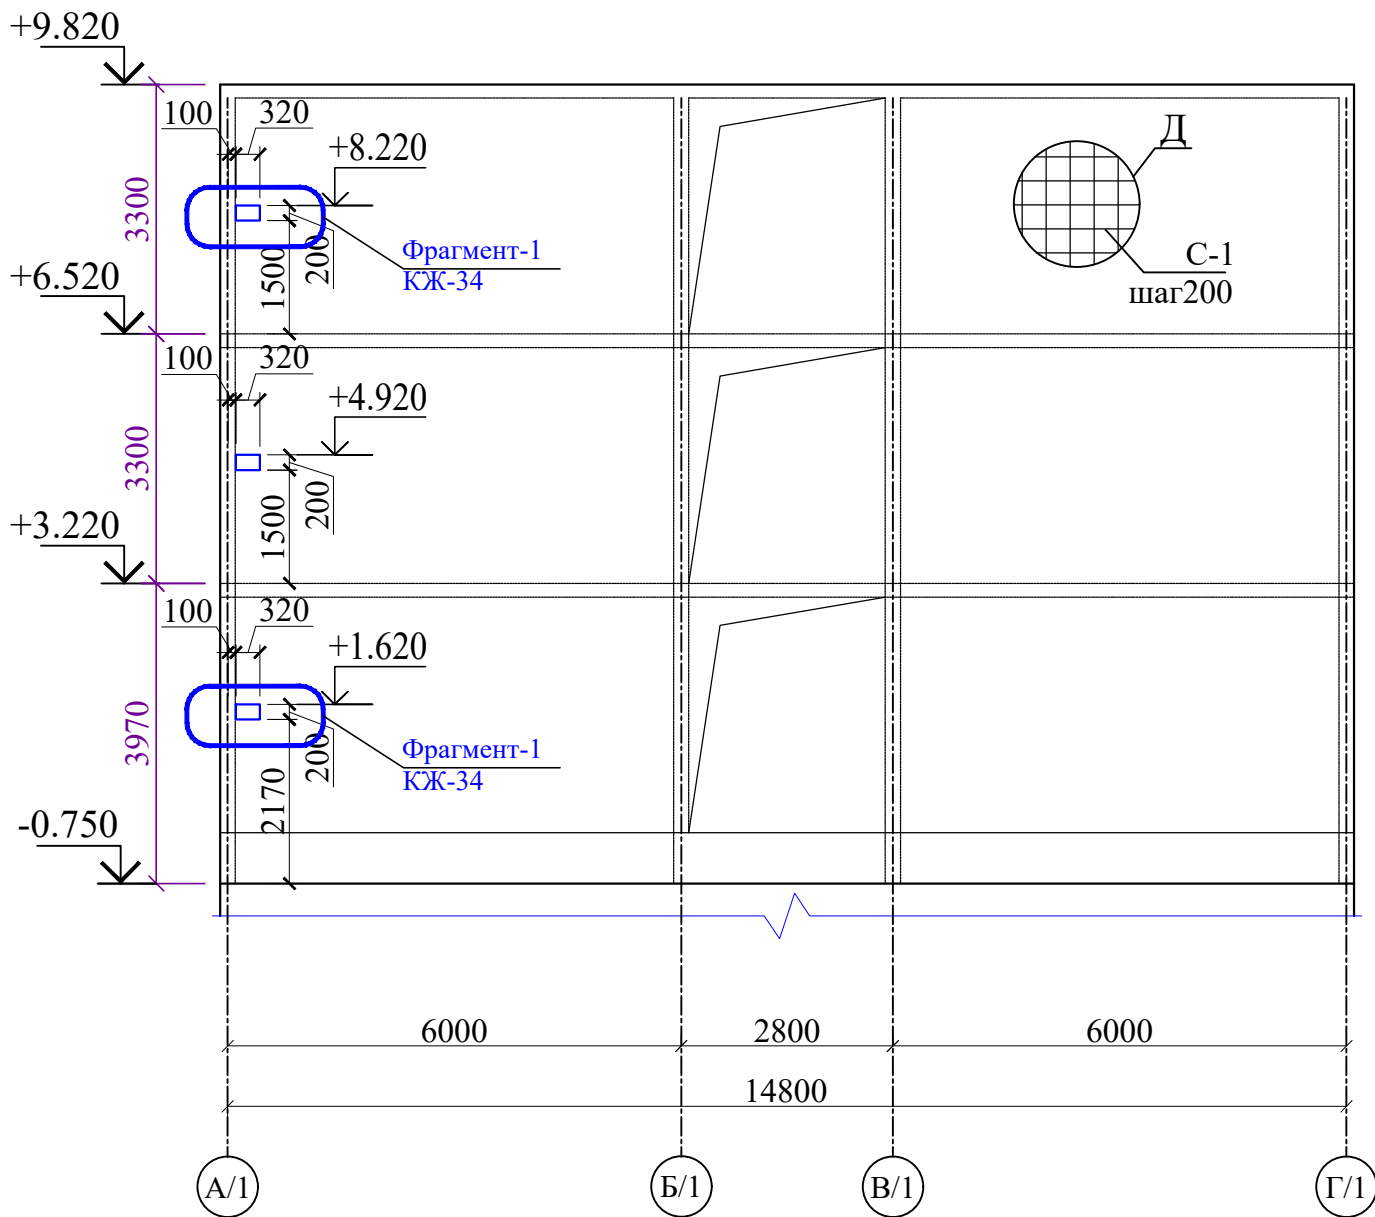

Армирование монолитныхстен по оси"2/1";"4/1";"10/1"

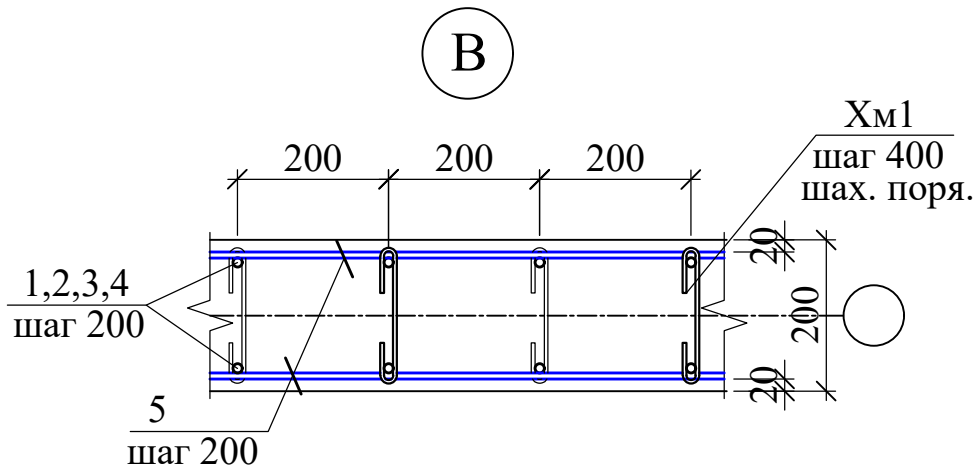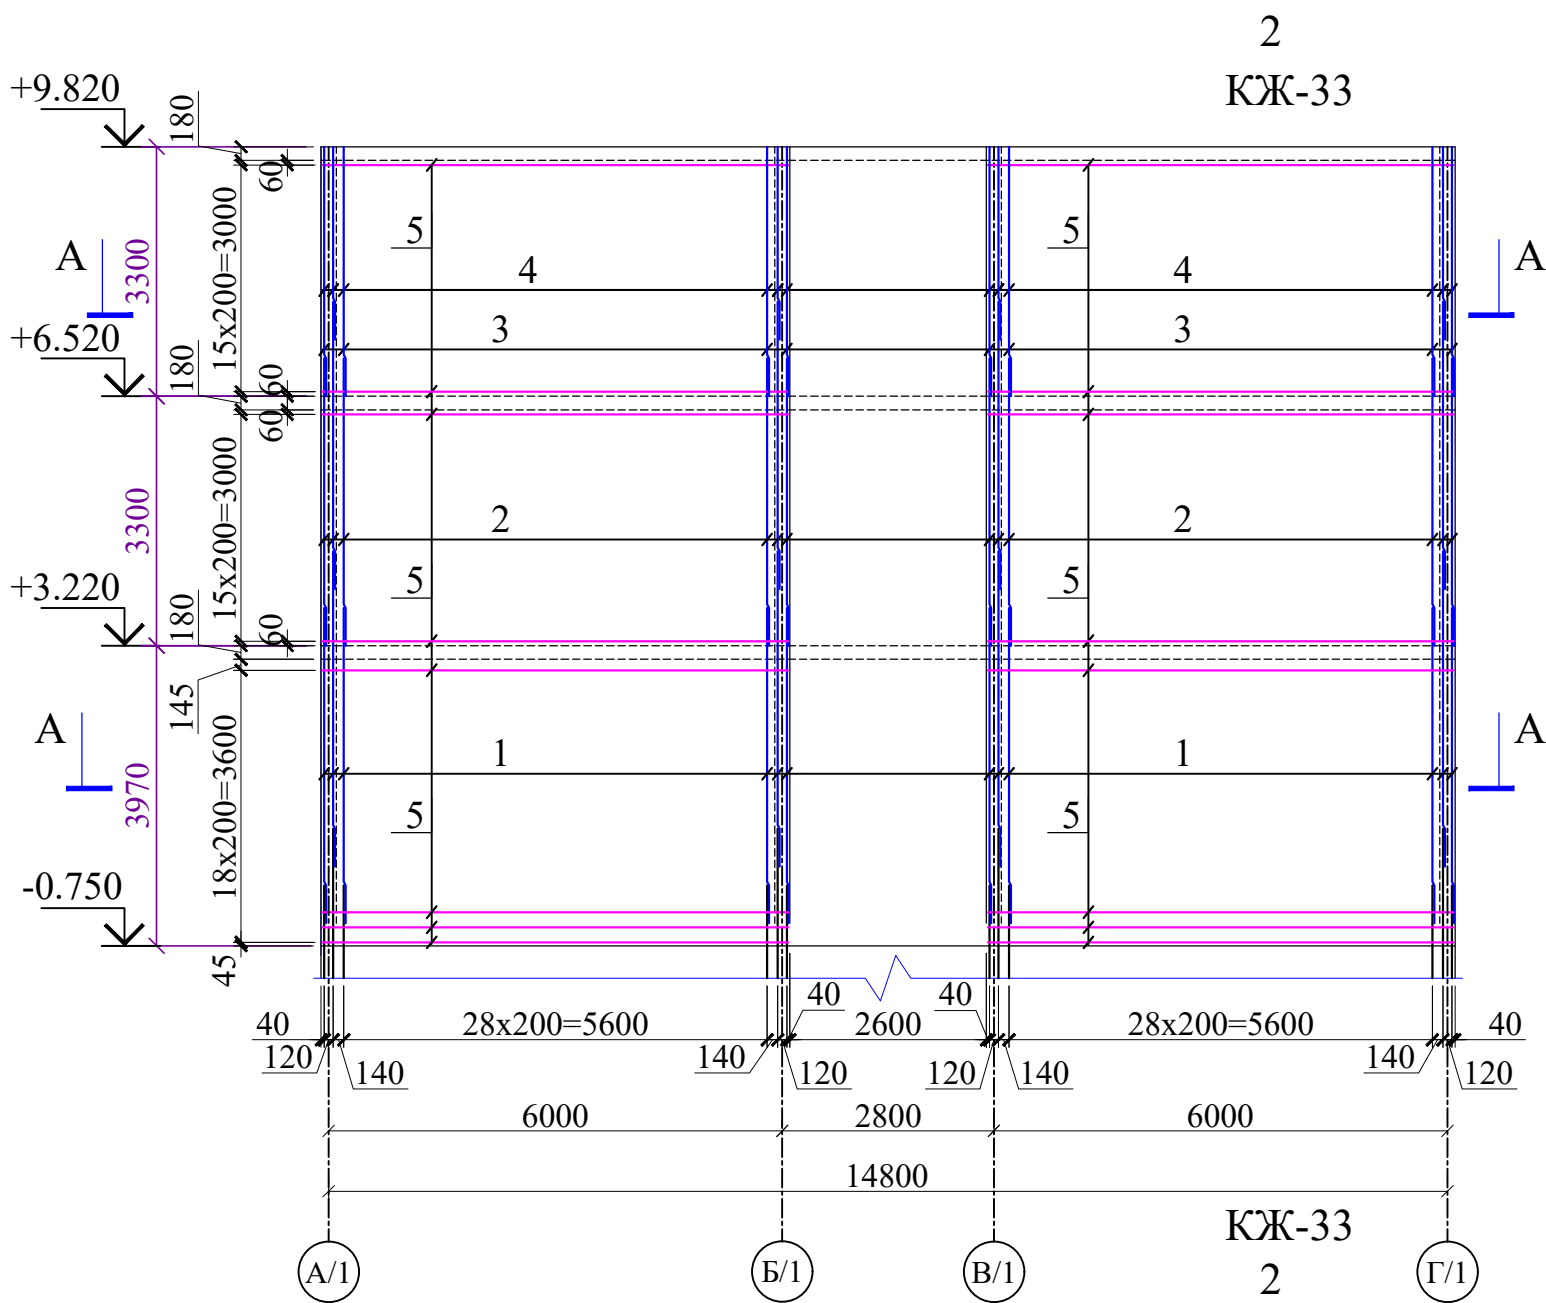

Ведомость деталей

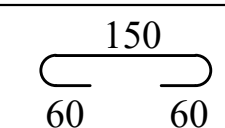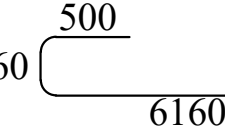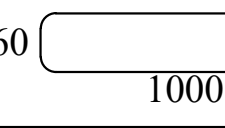Поз.	Эскиз
Хм1	
5	
7	

- Данный лист смотреть совместно с листами КЖ - 32 и разлом АР.
- Общие указания см . лист КЖ -17

						Договор №	КЖ		
						Тошкент вилояти Паркент тумани "Қизилсой" МФЙ ҳудудида 660 ўринли янги умумтаълим мактабини қуриш.			
Изм.	Кол.уч	Лист	№.док	Подпись	Дата	Здания школы на 660 мест (Блок 1)	Стадия	Лист	Листов
ГИП		Очилов Р					РП	33	
Нач.сектор		Очилов Р				Армирование монолитных стен по оси "2/1";"4/1";"10/1".	ГУ "QISHLOQ QURILISH LOYIHA" г.Ташкент 2026г.		
Разработал	Каршиев								
Норм.контр	Туйчиев								

Инов. № подл.	Подпись и дата	Взам. инв. №

Опалубка монолитных стен по оси "3/1";"8/1"

Армирование монолитных стен по оси "3/1";"8/1"

А - А

Спецификация элементов

Поз.	Обозначение	Наименование				Кол.	Масса ед.,кг.	Примечание
		Монолитная стена				2		Расход на 1 шт.
1	ГОСТ 5781-82*	Ø	10	A400	L= 4170	136	2.57	349.65
2	ГОСТ 5781-82*	Ø	10	A400	L= 3800	136	2.34	318.63
3	ГОСТ 5781-82*	Ø	10	A400	L= 3270	68	2.02	137.09
4	ГОСТ 5781-82*	Ø	10	A400	L= 2520	68	1.55	105.65
5	ГОСТ 5781-82*	Ø	10	A400	L= 6820	204	4.20	857.78
Хм1	ГОСТ 5781-82*	Ø	6	A240	L= 270	1755	0.06	105.17
				Бетон класса	B25	1	27.00	

В

Ведомость деталей

Поз.	Эскиз
Хм1	
5	
7	

1. Данный лист смотреть совместно с листами КЖ - 33 и разлом АР.

2. Общие указания см . лист КЖ -17

Изм.	Кол.уч	Лист	Н.док	Подпись	Дата
ГИП	Очилов Р				
Нач.сектор	Очилов Р				
Разработал	Каршиев				
Норм.контр	Туйчиев				

Договор №

КЖ


Тошкент вилояти Паркент тумани "Қизилсой" МФЙ худудида 660 ўринли янги умумтаълим мактабини қуриш.

Здания школы на 660 мест (Блок 1)


Армирование монолитных стен по оси "3/1";"7/1";"8/1".

Гу "QISHLOQ QURILISH LOYIHA" г.Ташкент 2026г.


Опалубка монолитных стен по оси "7/1"

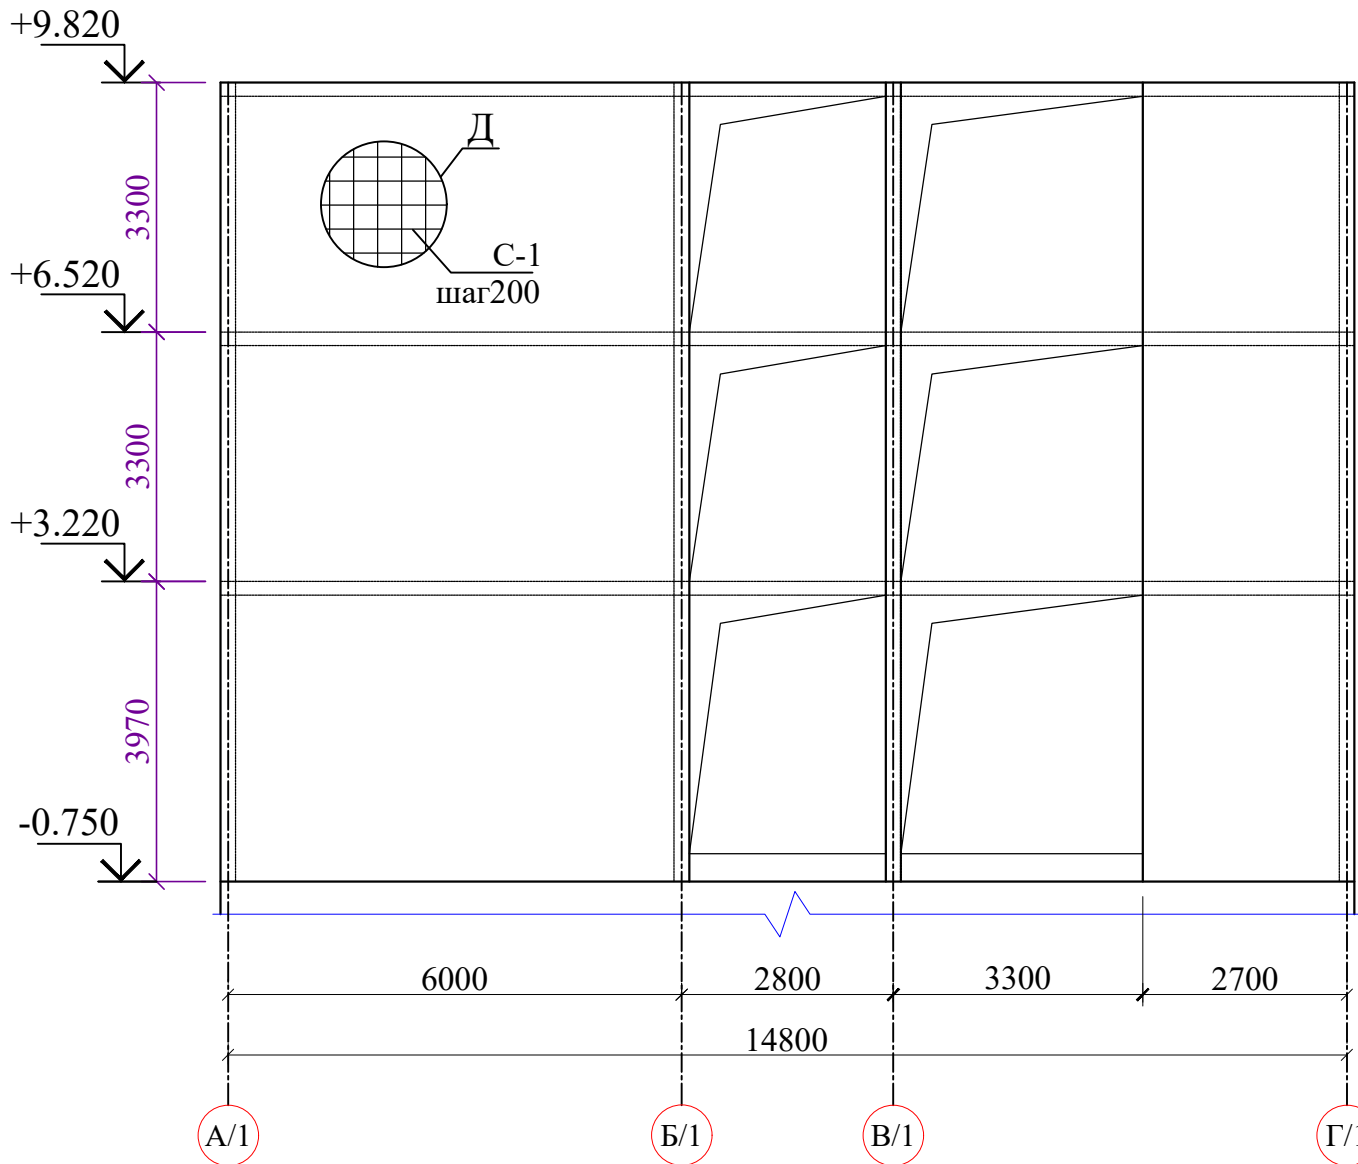


Армирование монолитныхстен по оси "7/1"

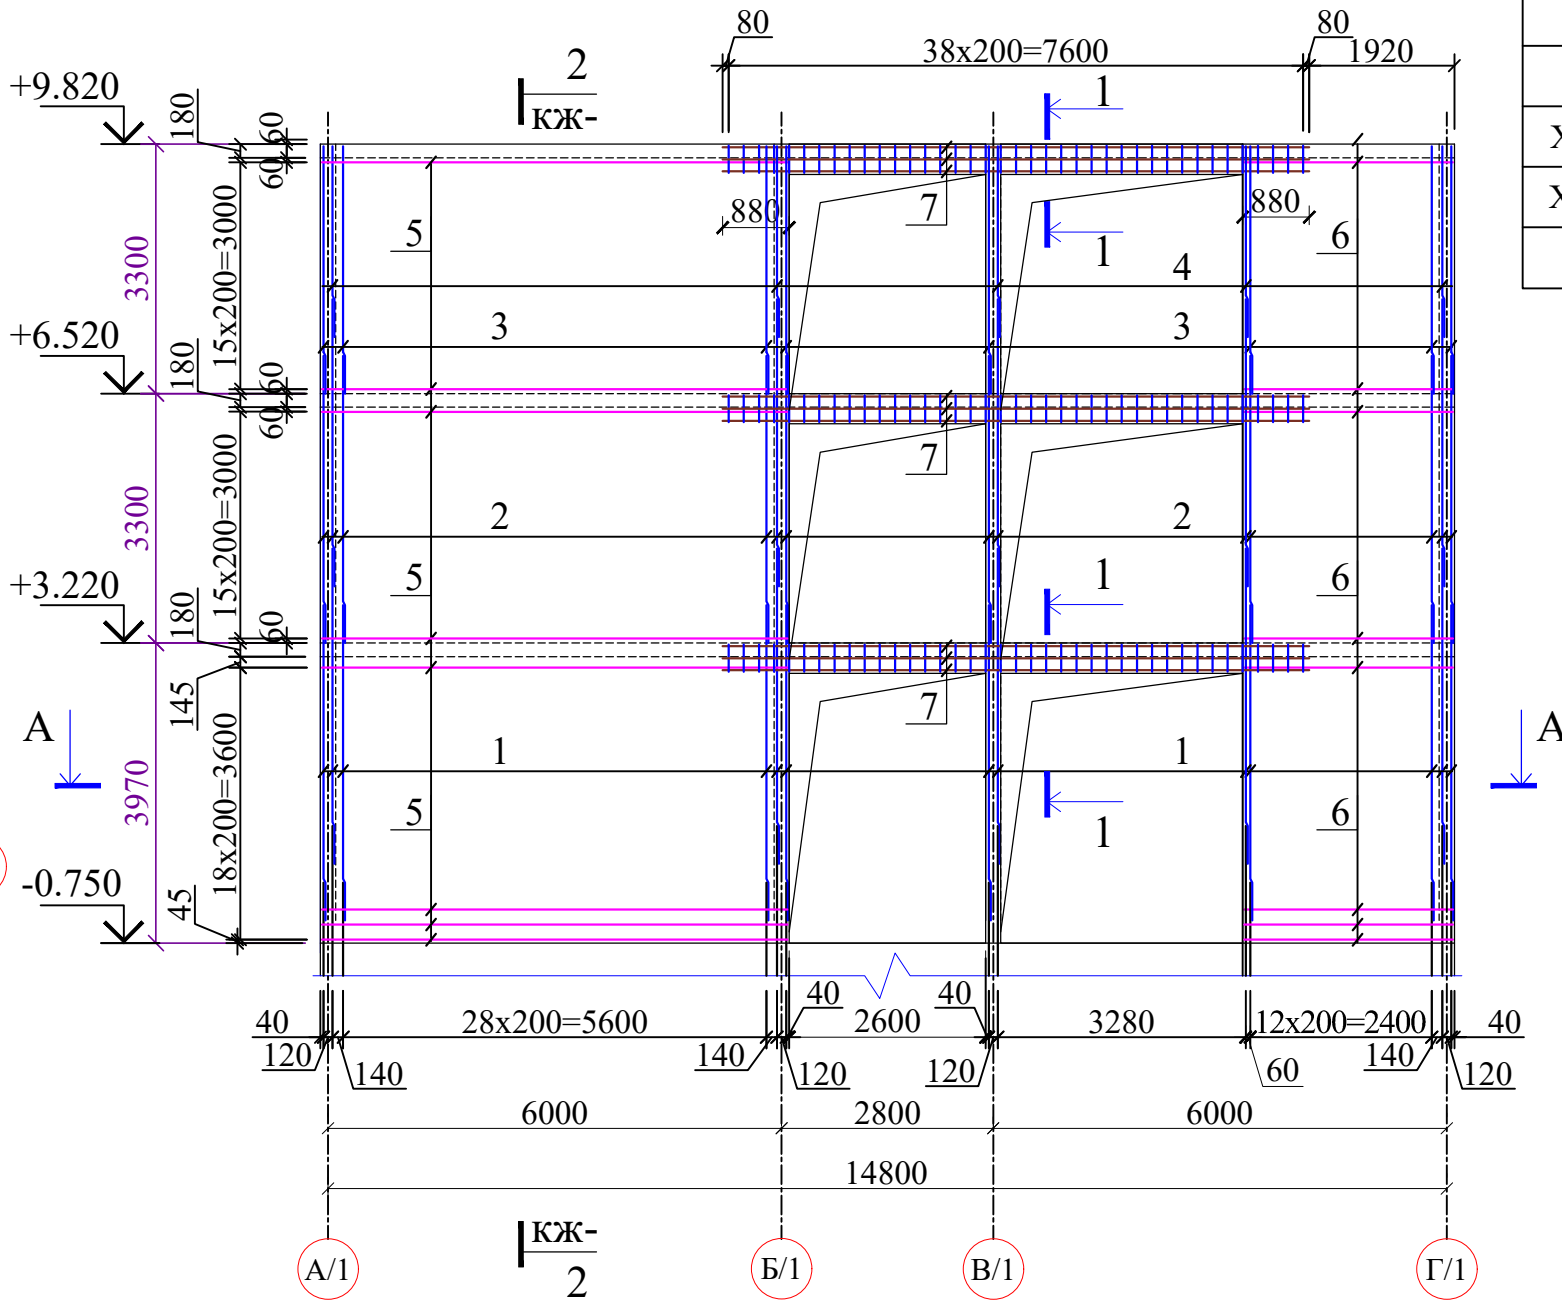


A - A

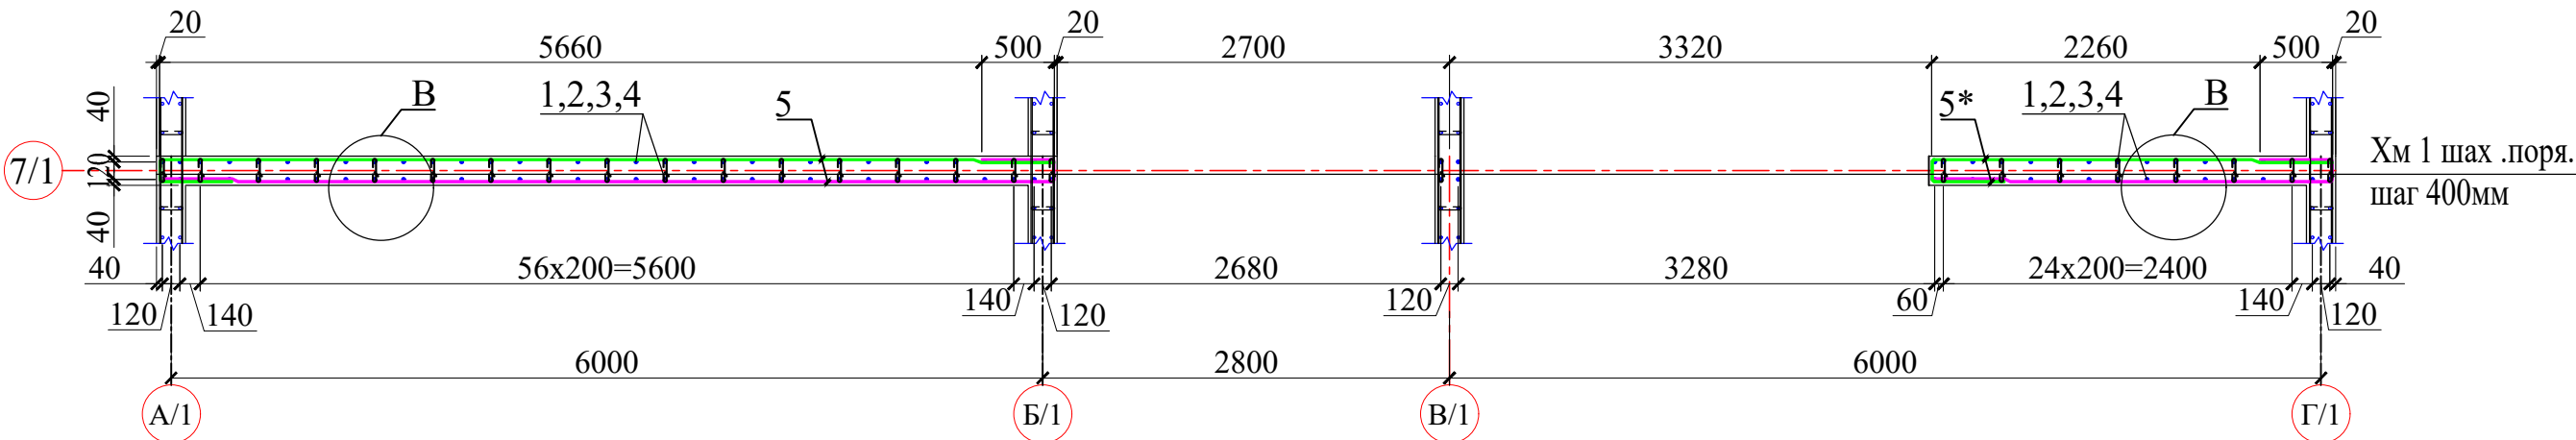

1 - 1

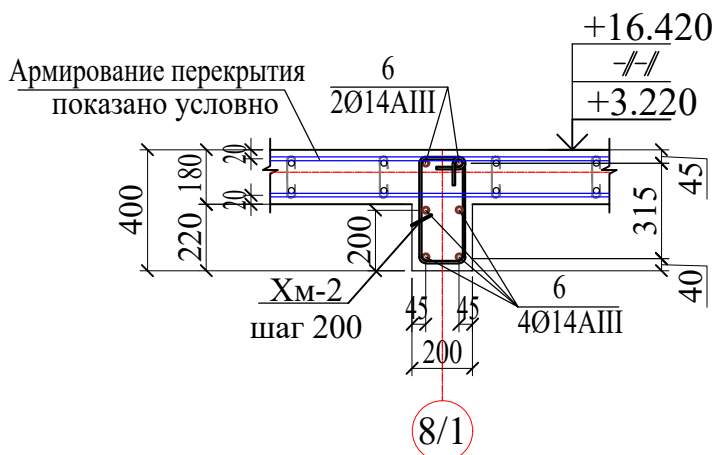




Б

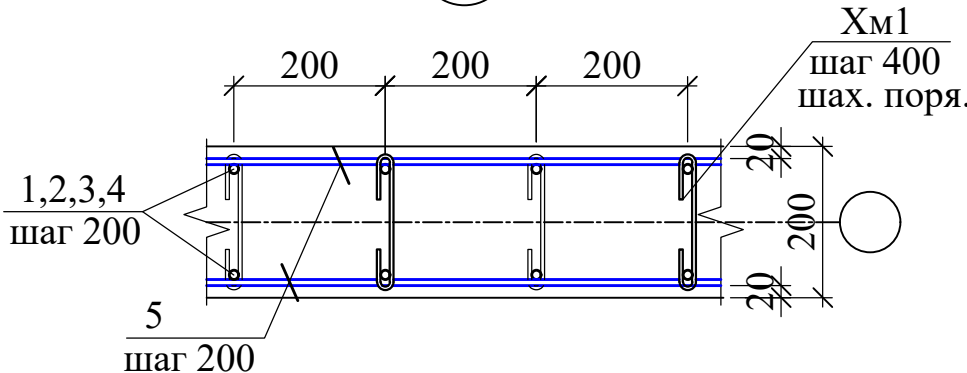


Спецификация элементов

Поз.	Обозначение	Наименование				Кол.	Масса ед.,кг.	Примечан ие
		Монолитная стена				1		Расход на 1 шт.
1	ГОСТ 5781-82*	Ø	10	A400	L= 4170	106	2.57	272.52
2	ГОСТ 5781-82*	Ø	10	A400	L= 3800	106	2.34	248.34
3	ГОСТ 5781-82*	Ø	10	A400	L= 3270	54	2.02	108.87
4	ГОСТ 5781-82*	Ø	10	A400	L= 2520	52	1.55	80.79
5	ГОСТ 5781-82*	Ø	10	A400	L= 6820	102	4.20	428.89
6	ГОСТ 5781-82*	Ø	10	A400	L= 2420	102	1.49	152.19
7	ГОСТ 5781-82*	Ø	14	A400	L= 7760	18	9.38	168.79
Хм1	ГОСТ 5781-82*	Ø	6	A240	L= 270	1339	0.06	80.24
Хм2	ГОСТ 5781-82*	Ø	8	A240	L= 1720	117	0.68	79.41
				Бетон класса	B25	1	20.60	

Ведомость деталей

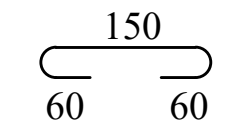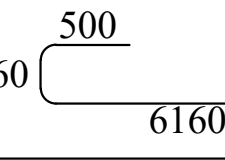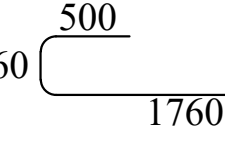
Поз.	Эскиз
Хм1	
5	
6	

- Данный лист смотреть совместно с листами КЖ - и разелом АР.
- Общие указания см . лист КЖ -19

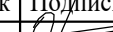
						Договор №	КЖ					
						Тошкент вилояти Паркент тумани "Қизилсой" МФЙ худудида 660 ўринли янги умумтаълим мактабини қуриш.						
Изм.	Кол.уч	Лист	№ док	Подпись	Дата	Здания школы на 660 мест (Блок 1)	Стадия	Лист	Листов			
ГИП		Очилов Р					РП	35				
Нач.сектор		Очилов Р										
												
Разработал		Каршиев				Армирование монолитных стен по оси "7/1".	ГУ "QISHLOQ QURILISH LOYIHA"					
Норм.контр		Тўйчиев					г.Ташкент 2026г.					
												

Изм. № подл.	Подпись и дата	Взам. инв. №

Опалубка монолитных стен по оси "6/1"

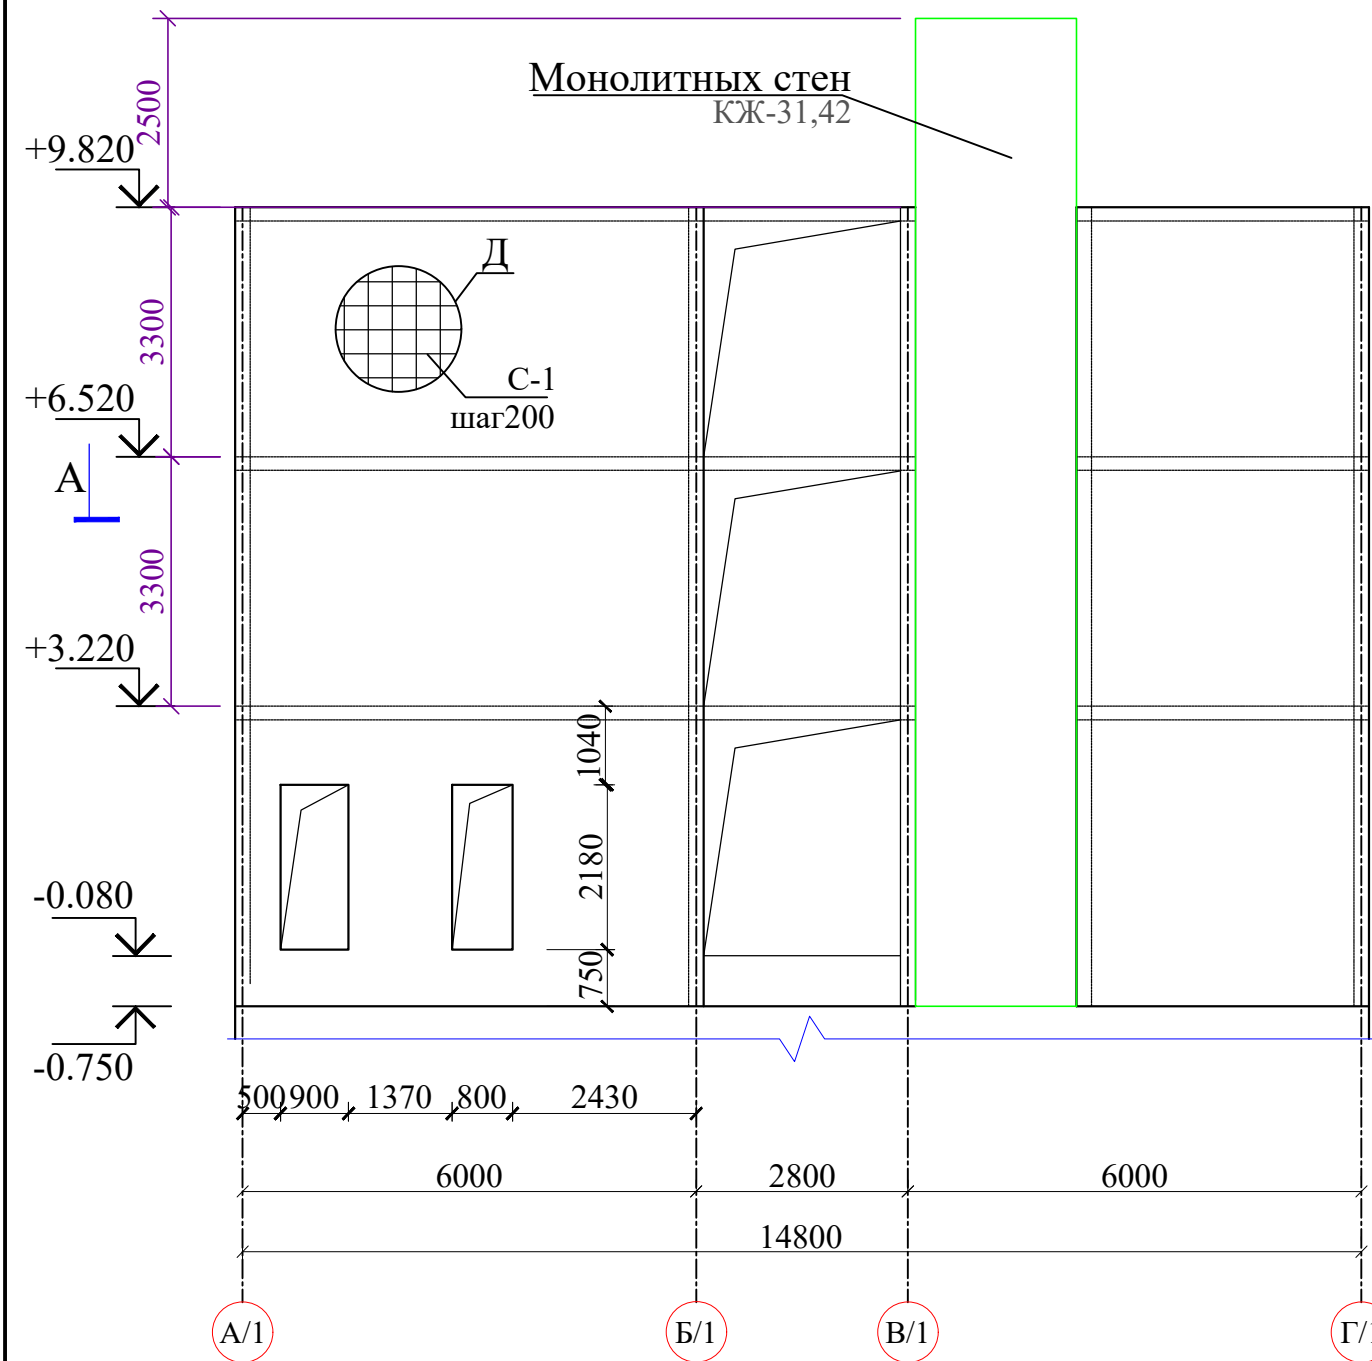




Армирование монолитныхстен по оси "6/1"

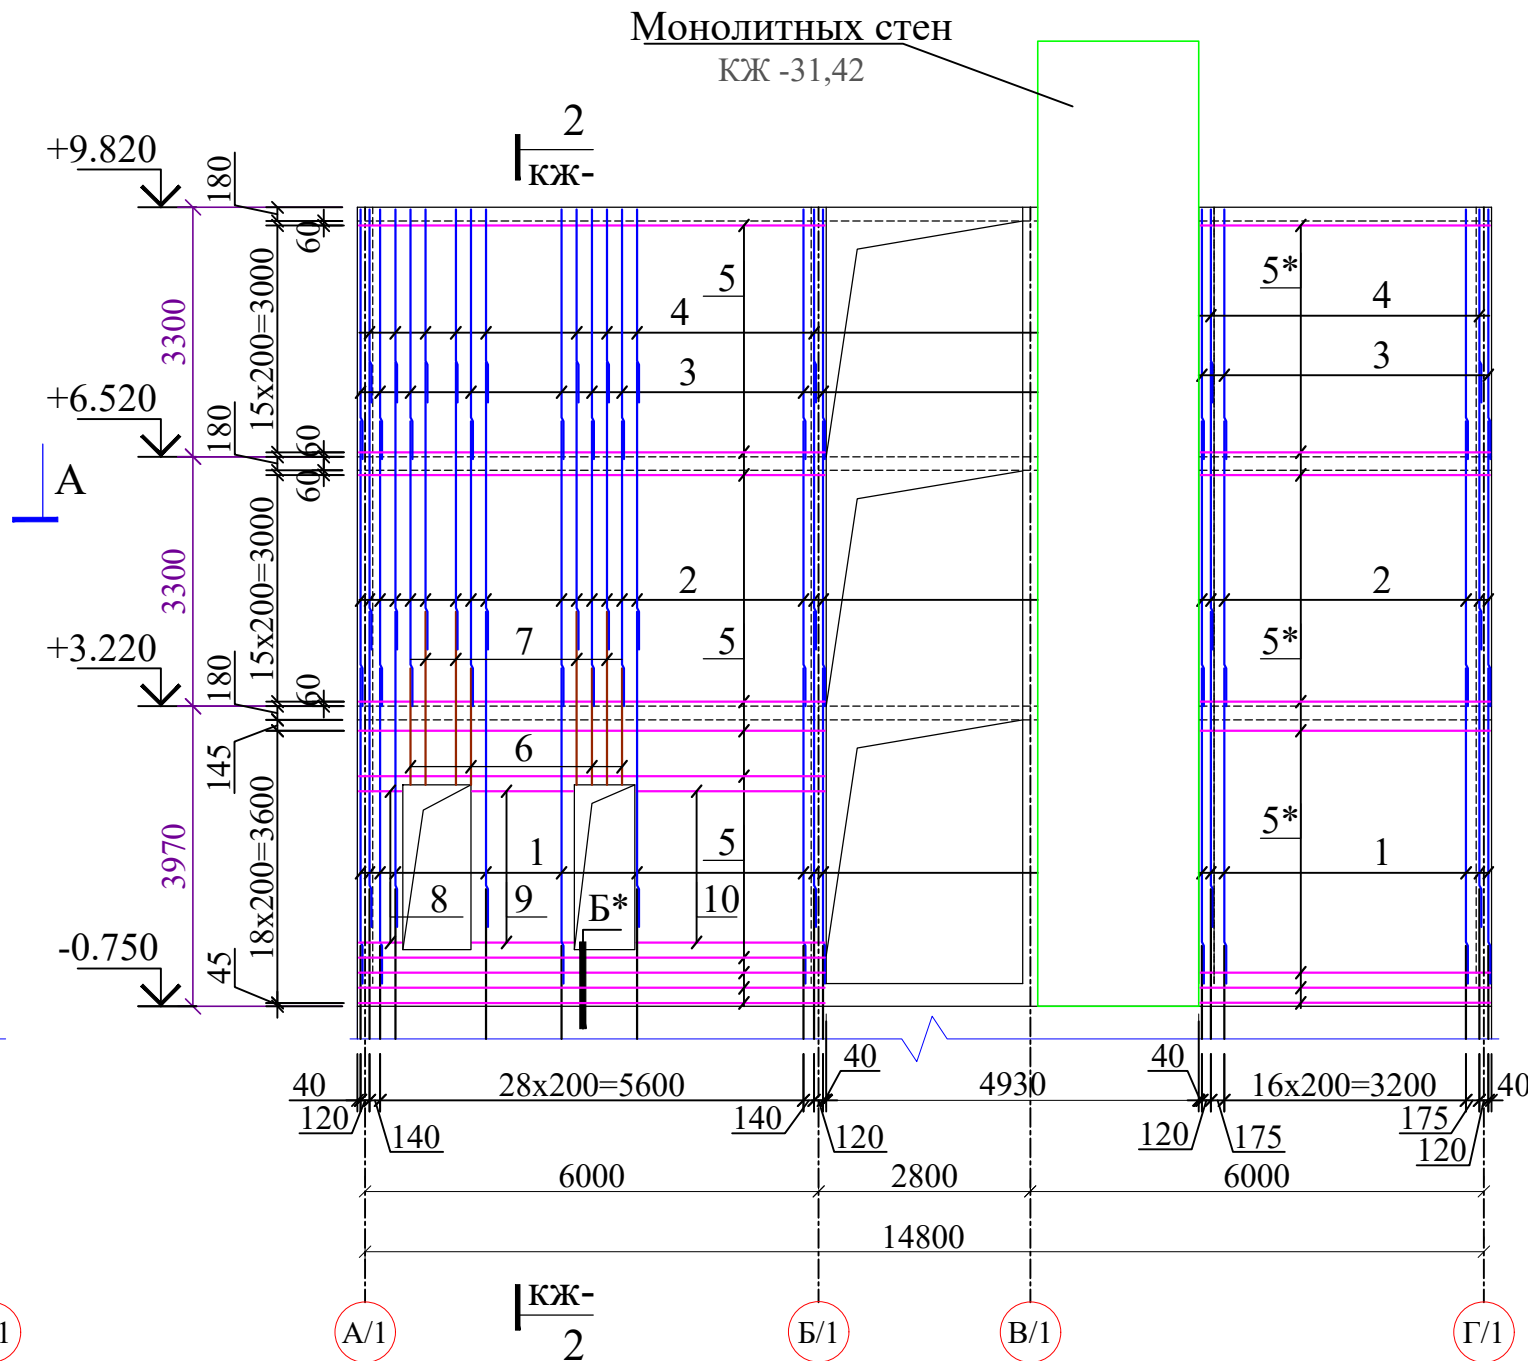





Спецификация элементов

Поз.	Обозначение	Наименование				Кол.	Масса ед.,кг.	Примечан ие
		Монолитная стена				1		Расход на 1 шт.
1	ГОСТ 5781-82*	Ø	10	A400	L= 4170	90	2.57	231.39
2	ГОСТ 5781-82*	Ø	10	A400	L= 3800	108	2.34	253.03
3	ГОСТ 5781-82*	Ø	10	A400	L= 3270	56	2.02	112.90
4	ГОСТ 5781-82*	Ø	10	A400	L= 2520	54	1.55	83.90
5	ГОСТ 5781-82*	Ø	10	A400	L= 6820	72	4.20	302.74
5*	ГОСТ 5781-82*	Ø	10	A400	L= 4490	102	2.77	282.36
6	ГОСТ 5781-82*	Ø	10	A400	L= 2180	18	1.34	24.19
7	ГОСТ 5781-82*	Ø	10	A400	L= 2290	18	1.41	25.41
8	ГОСТ 5781-82*	Ø	10	A400	L= 1220	22	0.75	16.55
9	ГОСТ 5781-82*	Ø	10	A400	L= 1990	22	1.23	26.99
10	ГОСТ 5781-82*	Ø	10	A400	L= 3150	22	1.94	42.73
11	ГОСТ 5781-82*	Ø	18	A400	L= 2600	8	5.19	41.55
12	ГОСТ 5781-82*	Ø	18	A400	L= 3450	16	6.89	110.27
Хм1	ГОСТ 5781-82*	Ø	6	A240	L= 270	1404	0.06	84.14
				Бетон класса	B25	1	21.60	



Ведомость деталей

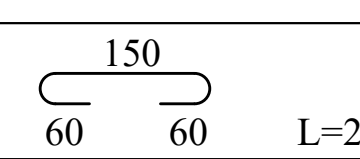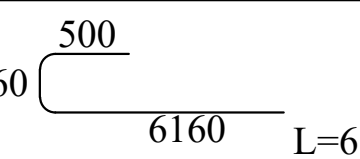
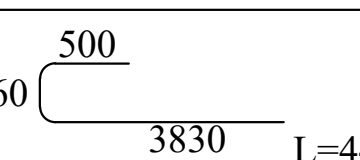
Поз.	Эскиз
Хм1	
5	
5*	

Ведомость деталей

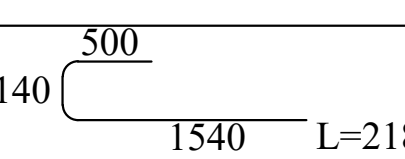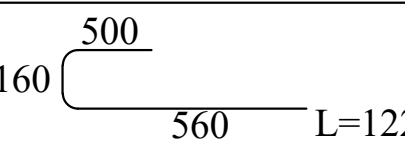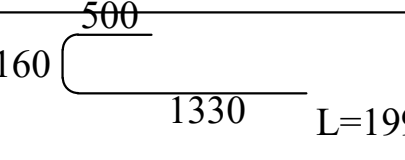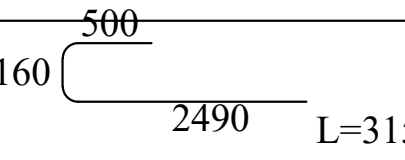Поз.	Эскиз
6	
8	
9	
10	

Дополнительное армирование монолитных стен по оси "6/1".

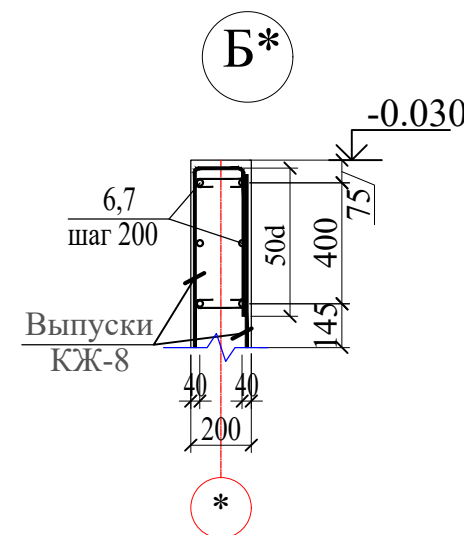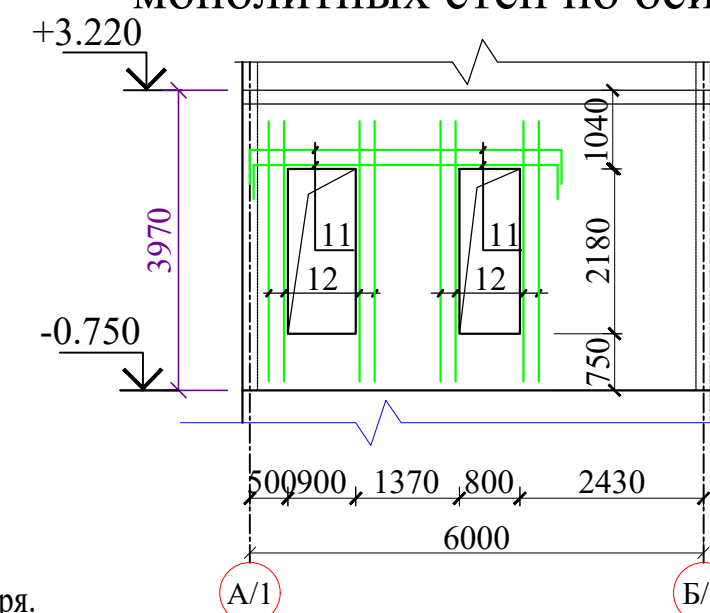


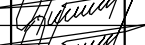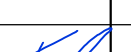						Договор №		КЖ					
						Тошкент вилояти Паркент тумани "Қизилсой" МФЙ ҳудудида 660 ўринли янги умумтаълим мактабини қуриш.							
Изм.	Кол.уч	Лист	Н.доқ	Подпись	Дата	Здания школы на 660 мест (Блок 1)				Стадия	Лист	Листов	
ГИП		Очилов Р								РП	36		
Нач.сектор		Очилов Р				Армирование монолитных стен по оси "6/1".				ГУ "QISHLOQ QURILISH LOYIHA" г.Ташкент 2026г.			
Разработал		Каршиев											
Норм.контр		Тўйчиев											


- Данный лист смотреть совместно с листами КЖ - и разлом АР.
- Общие указания см. лист КЖ -19

Фрагмент-1

Схема расположения пустоток для лестничных балок по осям "1/1" ; "2/1"; "4/1"; "5/1"; "10/1"; "11/1"

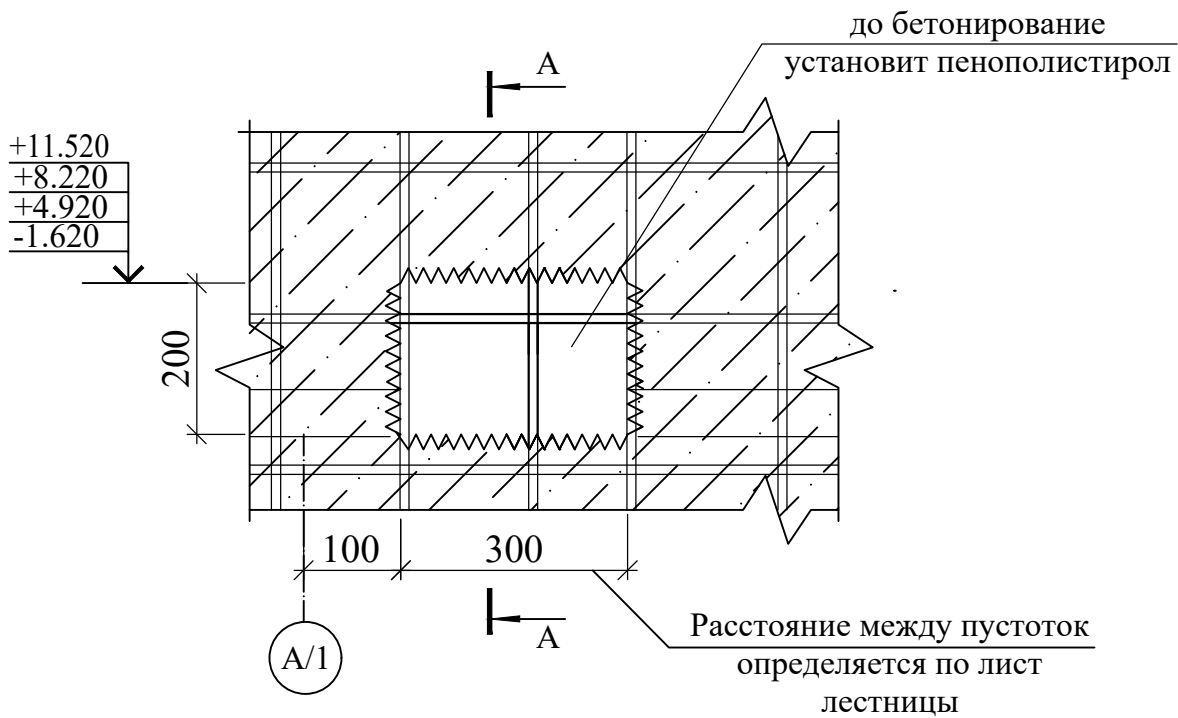

A-A

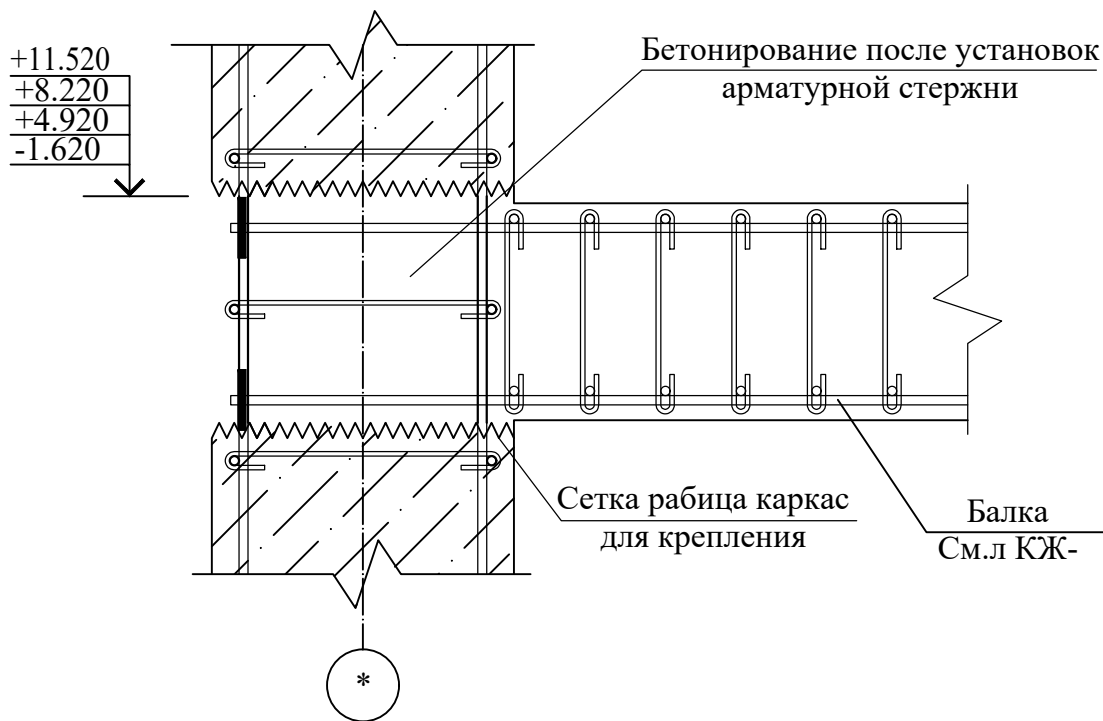

Спецификация элементов

Поз.	Обозначение	Наименование	Кол.	Масса ед.,кг.	Примечание	
		Пустотка	24		Расход на 1 шт	
1	ГОСТ 5336-80	Сетка рабица 50x50 S= 0.64	м ²	0.98	0.63	кг
2	ГОСТ 15588-2014	Пенополистирол толщ. 200мм			0.05	м ³


- Данный лист читать совместно с л. АР, КЖ-16÷38 и лист лестницы.
- Стержни принять класса А400 и А240.
- Арматуру по длине плети ставить так, чтобы в одном сечении стыковались не более 50% стержней.
- Размерные линии указаны до центра рабочей арматуры.
- Соединение арматурные стержней в пространственные каркасы выполнить путем вязки омутов отождённой стальной проволокой ф0,8-1,2мм и с заведением их в тело бетона на 6d.
- Запрещается ручная дуговая прихватка хомутов к рабочим стержням.
- Запрещается загиб стержней с подогревом в построечных условиях.
- Загиб стержней производить в холодном состоянии на станках.
- К бетонированию лестница приступить только после приемки арматурного каркаса перекрытия техническим надзором заказчика и автором проекта, что должно быть подтверждено Актом на скрытые работы до бетонирования лестница.
- Снятие опалубки производить после достижения бетоном 100% проектной прочности.
- Расположения балки определяется по плану лестницы см.л КЖ-

- Данный лист смотреть совместно с листами КЖ -36 и разлом АР.
- Общие указания см . лист КЖ -17






Инов. № подл.	Подпись и дата	Взам. инв. №

						Договор №	КЖ
						Тошкент вилояти Паркент тумани "Қизилсой" МФЙ худудида 660 ўринли янги умумтаълим мактабини қуриш.	
Изм.	Кол.уч	Лист	Н.док	Подпись	Дата		
ГИП	Очилов Р						
Нач.сектор	Очилов Р					Здания школы на 660 мест (Блок 1)	Стадия РП
							Лист 37
							Листов
Разработал	Каршиев					Схема расположения пустоток для лестничных балок по осям "1/1" ; "2/1"; "4/1"; "5/1"; "10/1"; "11/1"	ГУ "QISHLOQ QURILISH LOYIHA" г.Ташкент 2026г.
Норм.контр	Тўйчиев						

Опалубка монолитных стен по оси "5/1".

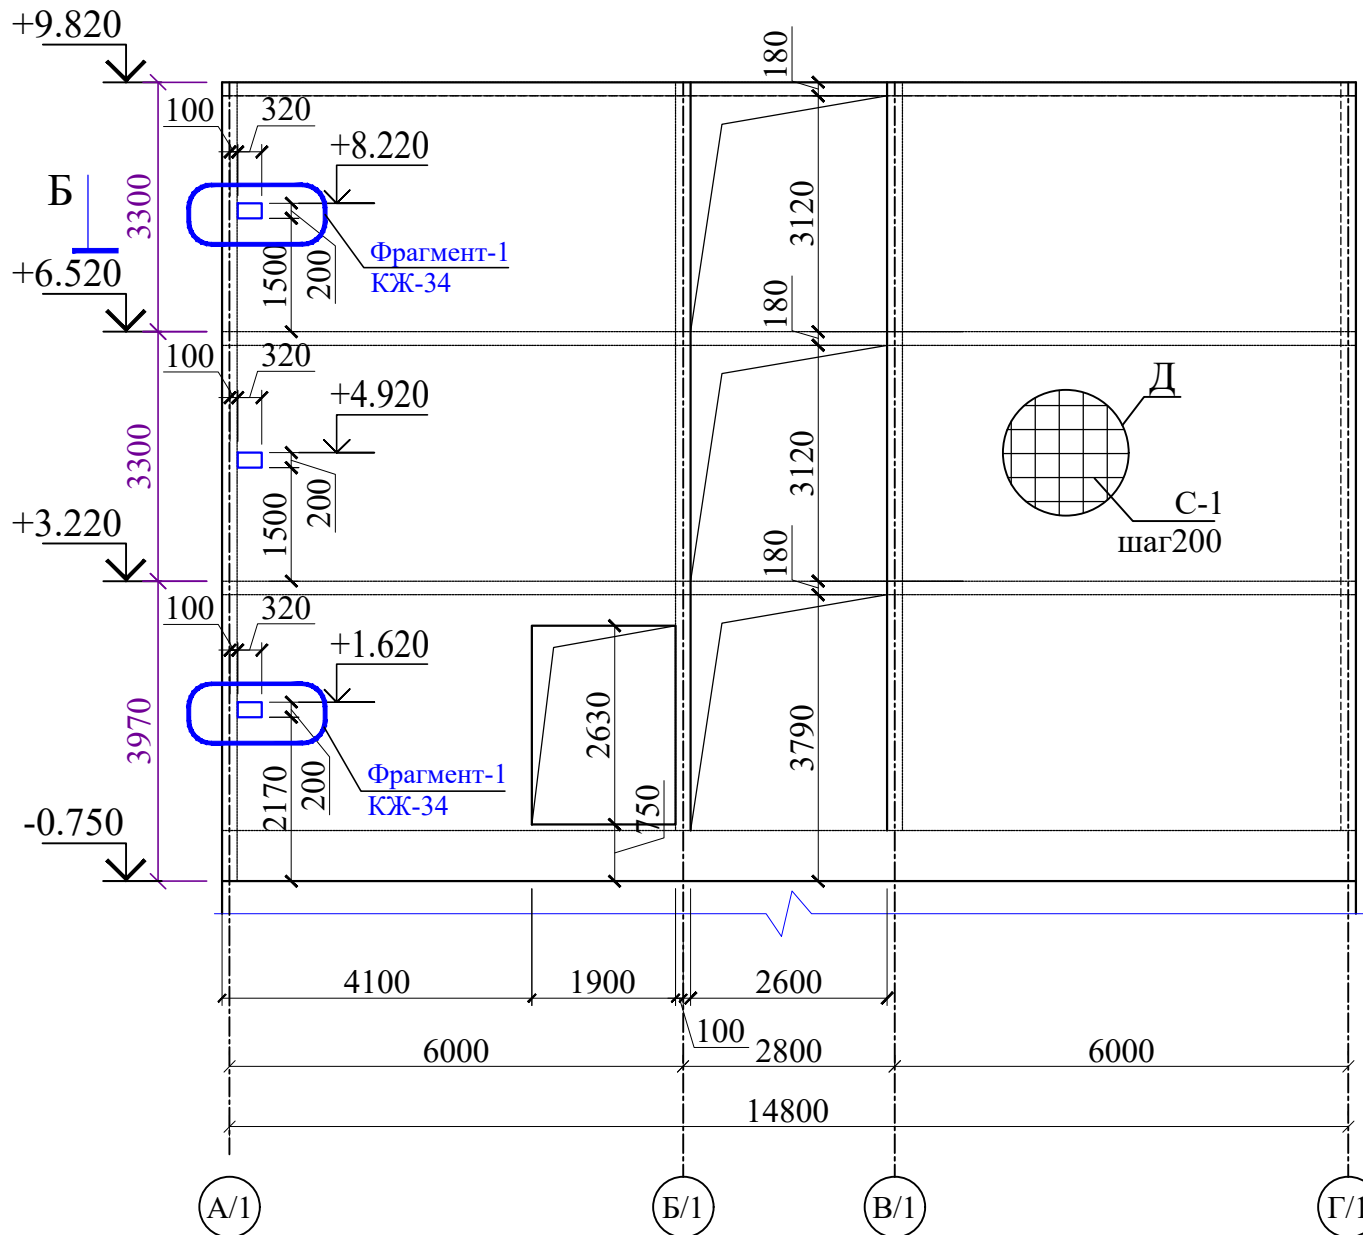


Армирование монолитных стен по оси "5/1".

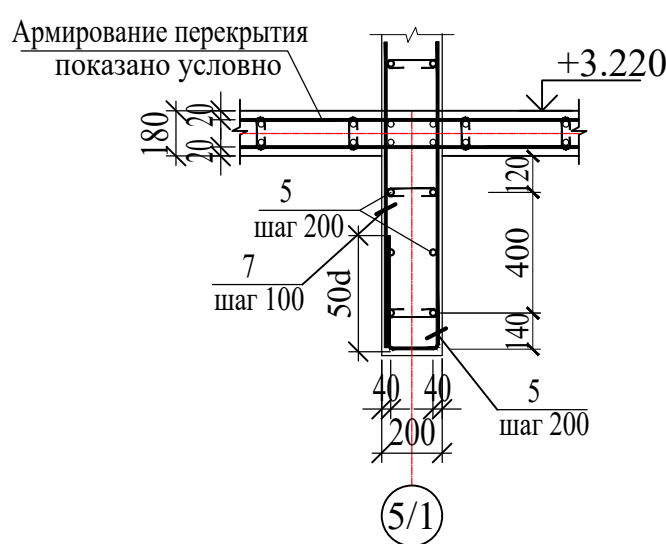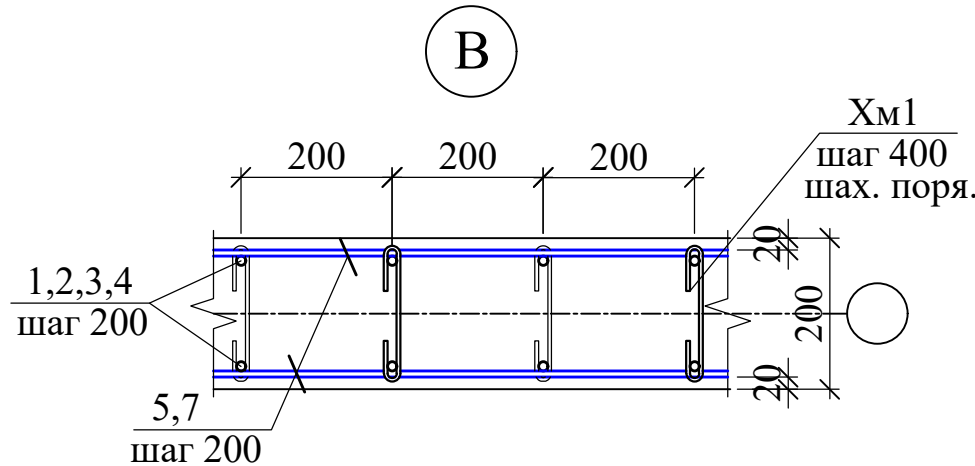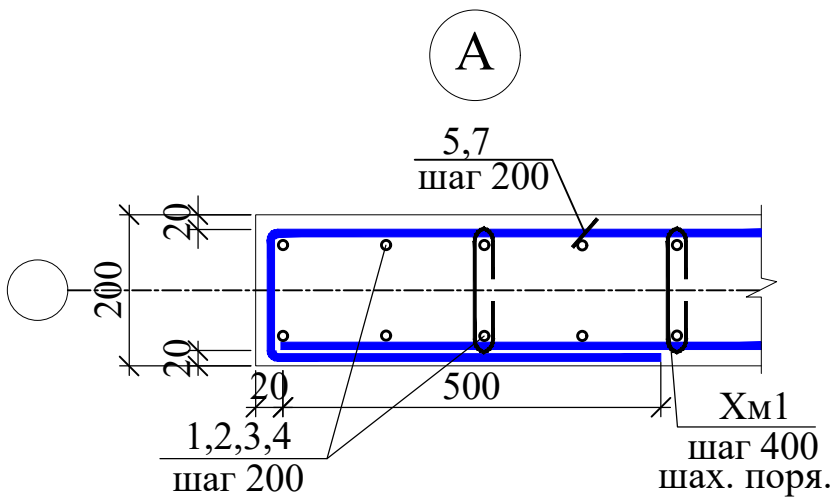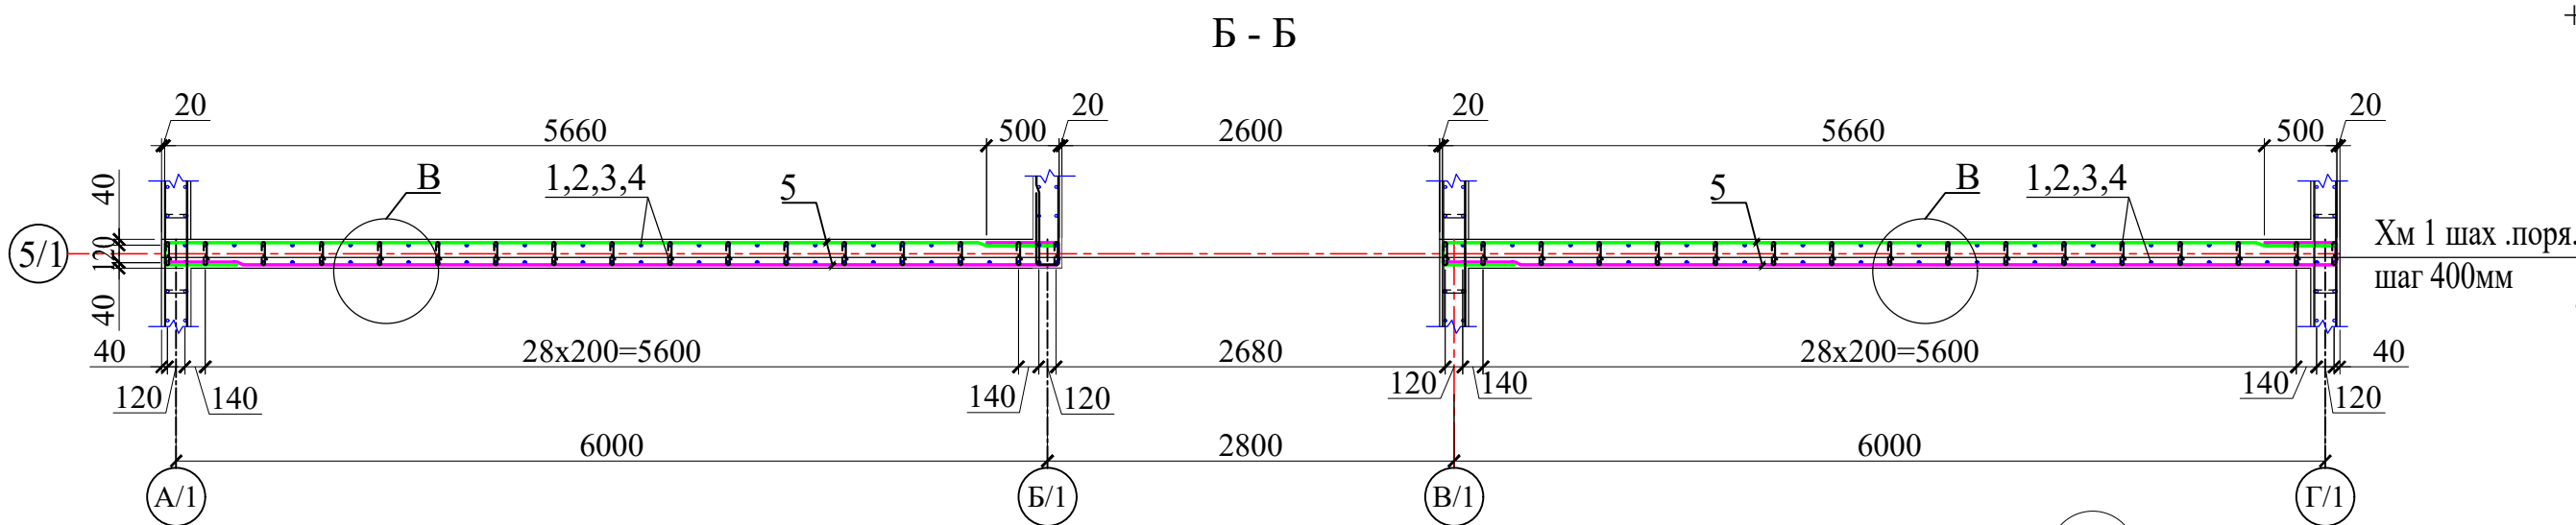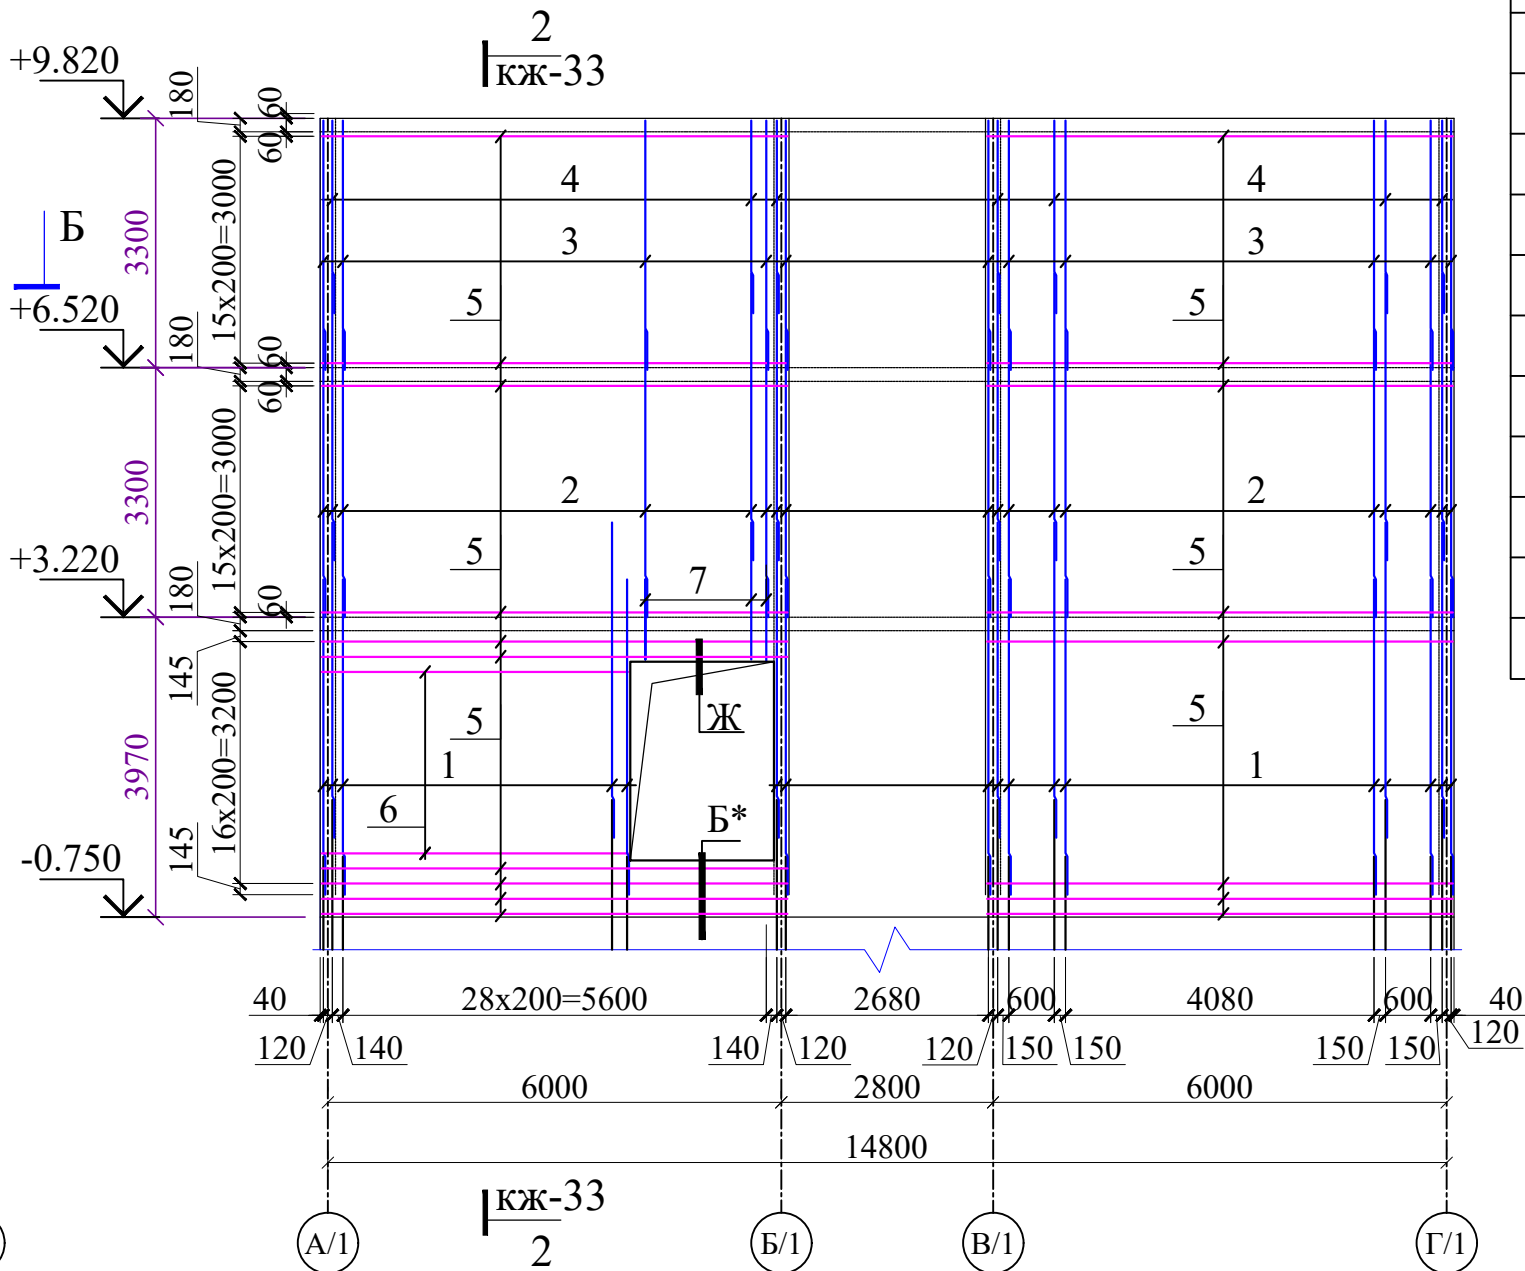


Спецификация элементов

Поз.	Обозначение	Наименование				Кол.	Масса ед.,кг.	Примечан ие
		Монолитная стена				1		Расход на 1 шт.
1	ГОСТ 5781-82*	Ø	10	A400	L= 4170	142	2.57	365.08
2	ГОСТ 5781-82*	Ø	10	A400	L= 3800	176	2.34	412.34
3	ГОСТ 5781-82*	Ø	10	A400	L= 3250	88	2.00	176.33
4	ГОСТ 5781-82*	Ø	10	A400	L= 2500	88	1.54	135.64
5	ГОСТ 5781-82*	Ø	10	A400	L= 6820	306	4.20	1285.20
6	ГОСТ 5781-82*	Ø	10	A400	L= 4710	26	2.90	75.50
7	ГОСТ 5781-82*	Ø	10	A400	L= 3030	18	1.87	33.63
8	ГОСТ 5781-82*	Ø	12	A400	L= 3870	6	3.44	20.62
9	ГОСТ 5781-82*	Ø	12	A400	L= 3100	12	2.75	33.03
Хм1	ГОСТ 5781-82*	Ø	6	A240	L= 540	2002	0.12	239.95
				Бетон класса	B25	1	30.80	

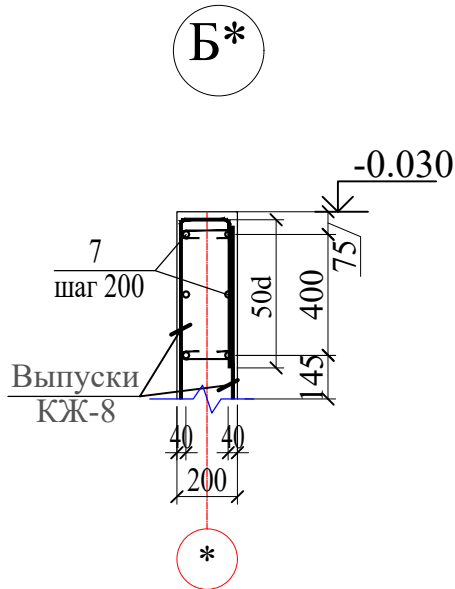

Дополнительное армирование монолитных стен по оси "5/1".

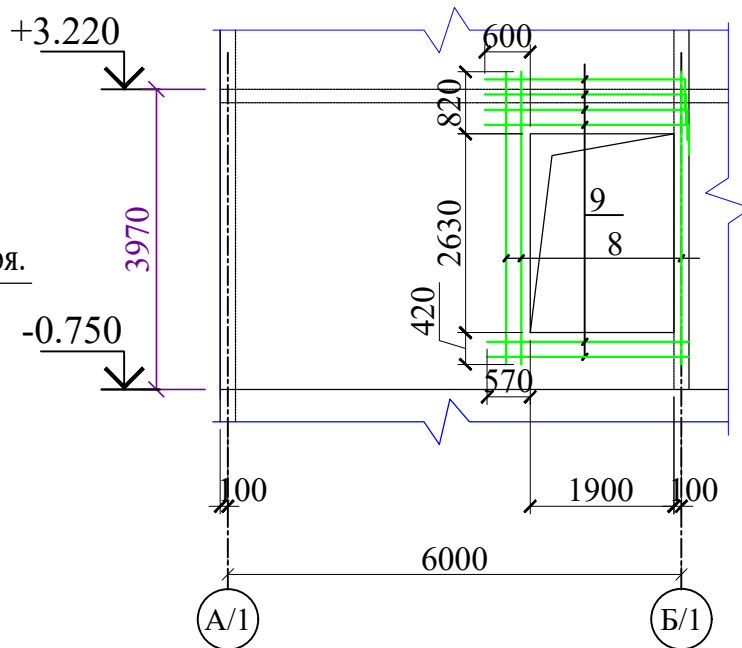


Ведомость деталей

Поз.	Эскиз
Хм1	
5	
6	
7	
8	


- Данный лист смотреть совместно с листами КЖ - и разломом АР.
- Общие указания см . лист КЖ -17

						Договор №	КЖ			
						Тошкент вилояти Паркент тумани "Қизилсой" МФЙ худудида 660 ўринли янги умумтаълим мактабини қуриш.				
Изм.	Кол.уч	Лист	№ док	Подпись	Дата	Здания школы на 660 мест (Блок 1)	Стадия	Лист	Листов	
ГИП		Очилов Р					РП	38		
Нач.сектор		Очилов Р								
Разработал		Каршиев				Армирование монолитных стен по оси "5/1".	ГУ "QISHLOQ QURILISH LOYIHA" г.Ташкент 2026г.			
Норм.контр		Туйчиев								
										




Опалубка монолитных
стен по оси "9/1".

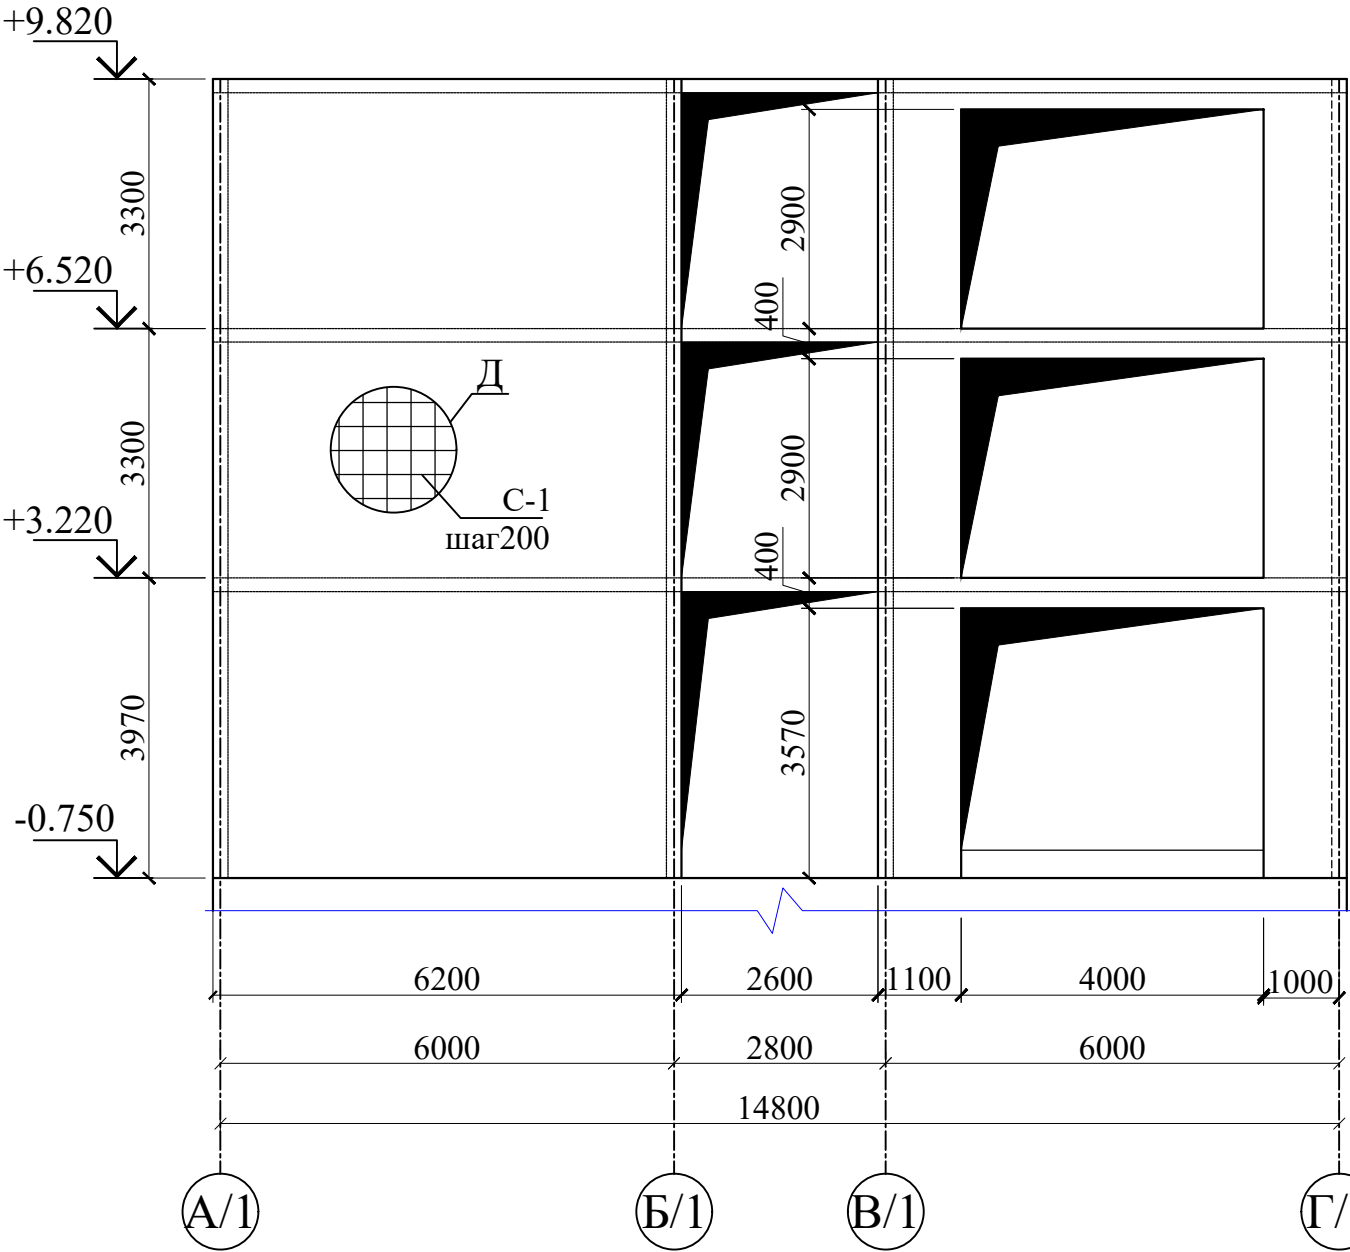



Армирование монолитных
стен по оси "9/1".

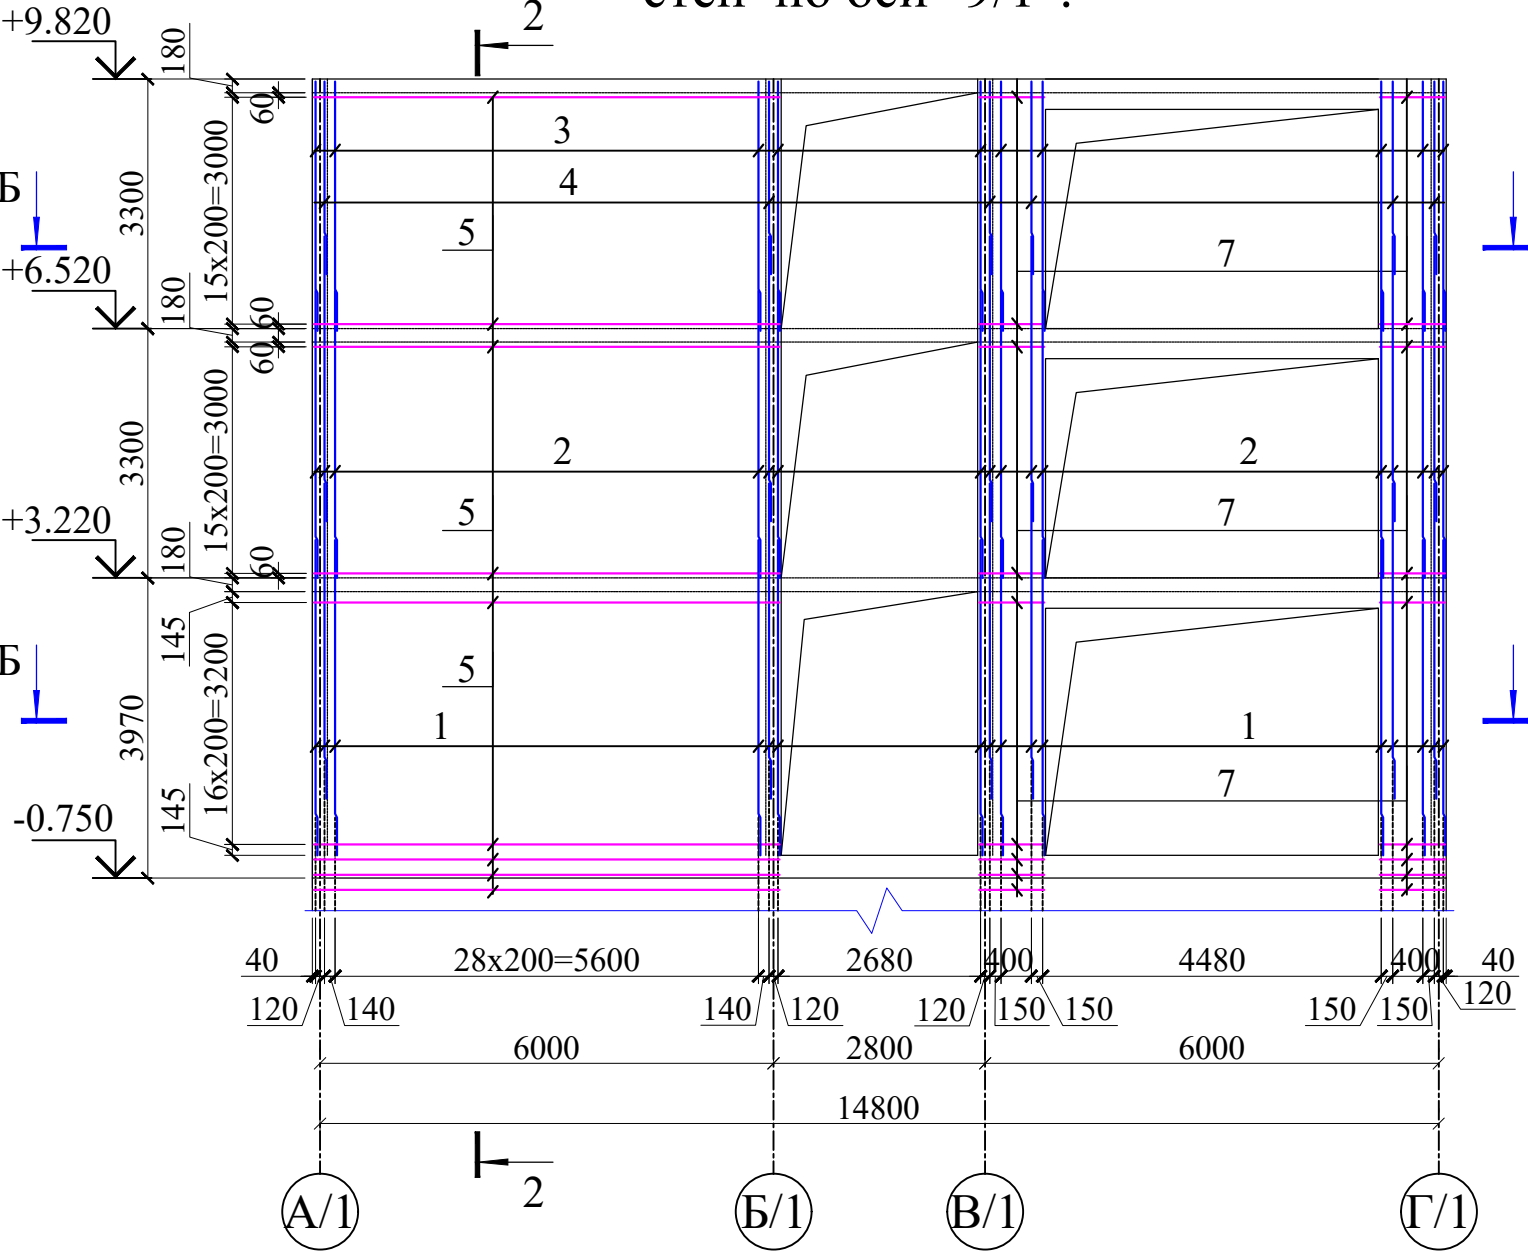






Б - Б

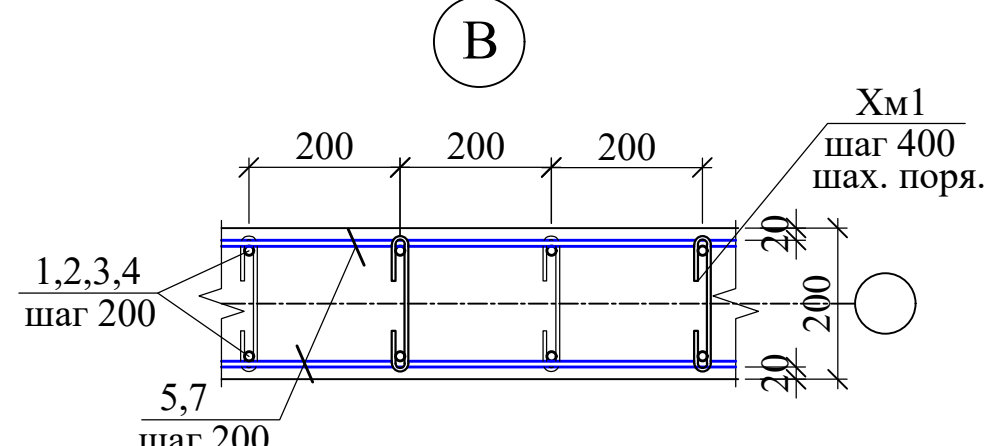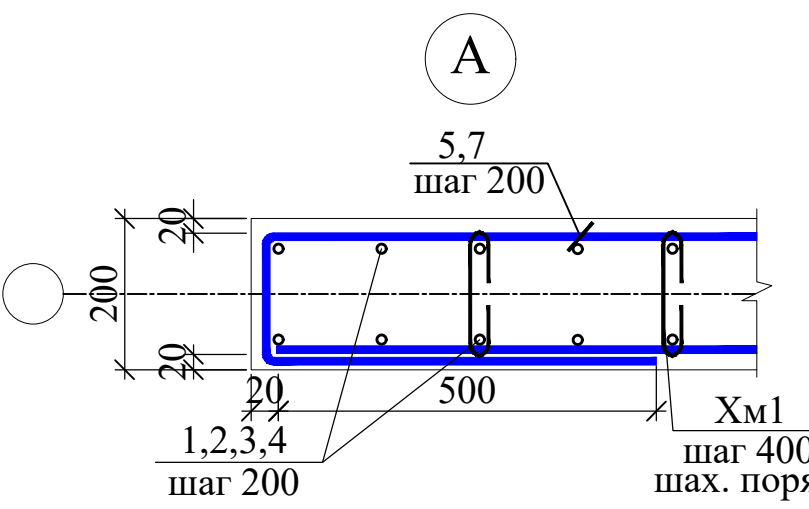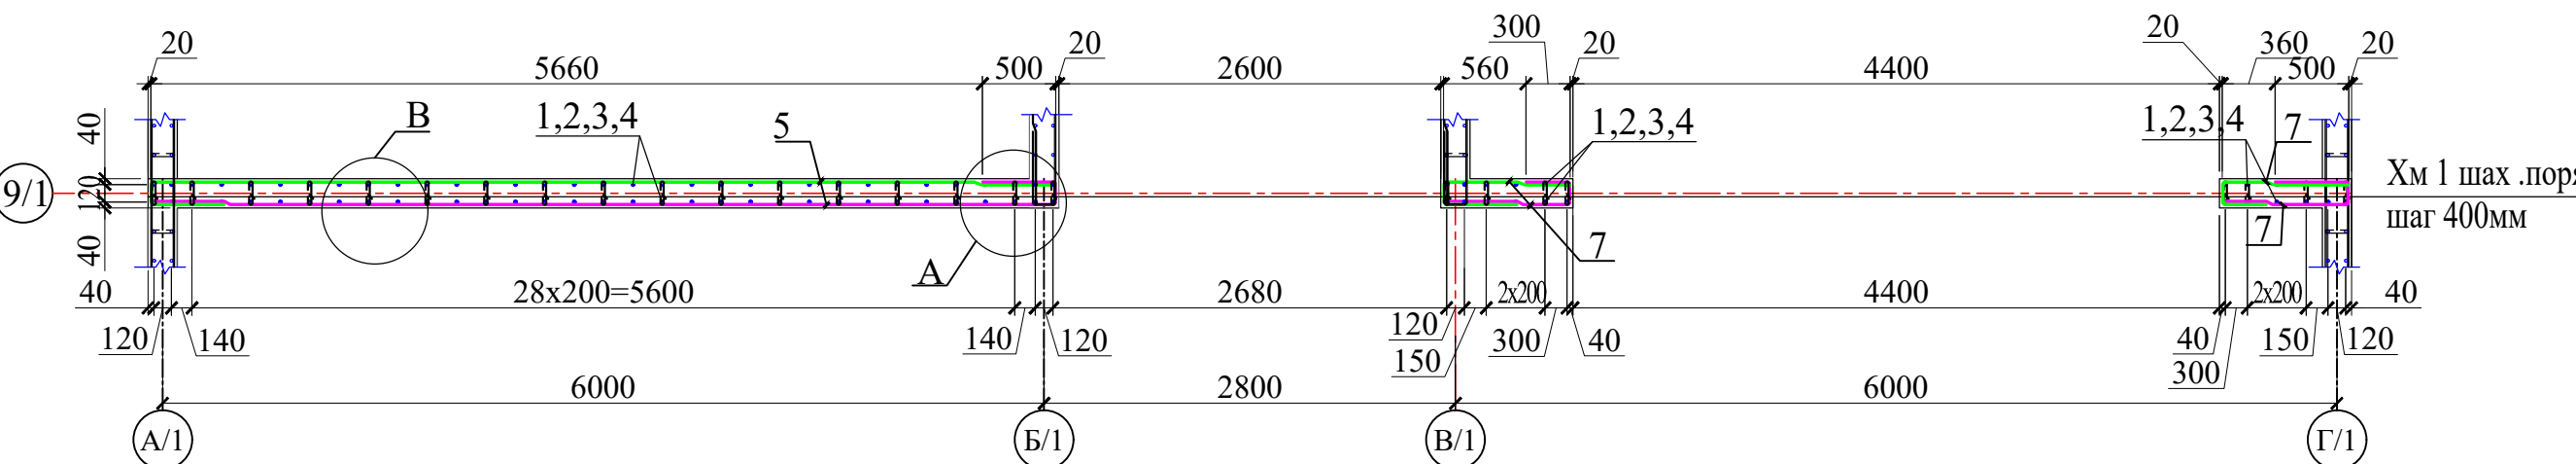

1. Данный лист смотреть совместно с листами КЖ -38 и разлом АР.
2. Общие указания см . лист КЖ -17

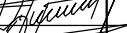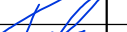						Договор №	КЖ			
							Тошкент вилояти Паркент тумани "Қизилсой" МФЙ худудида 660 ўринли янги умумтаълим мактабини қуриш.			
Изм.	Кол.уч	Лист	Н.док	Подпись	Дата	Здания школы на 660 мест (Блок 1)		Стадия	Лист	Листов
ГИП		Очилов Р						РП	39	
Нач.сектор		Очилов Р				Армирование монолитных стен по оси "9/1".		ГУ "QISHLOQ QURILISH LOYIHA" г.Ташкент 2026г.		
Разработал		Каршиев								
Норм.контр		Туйчиев								

Дополнительное армирование
монолитных стен по оси "9/1".

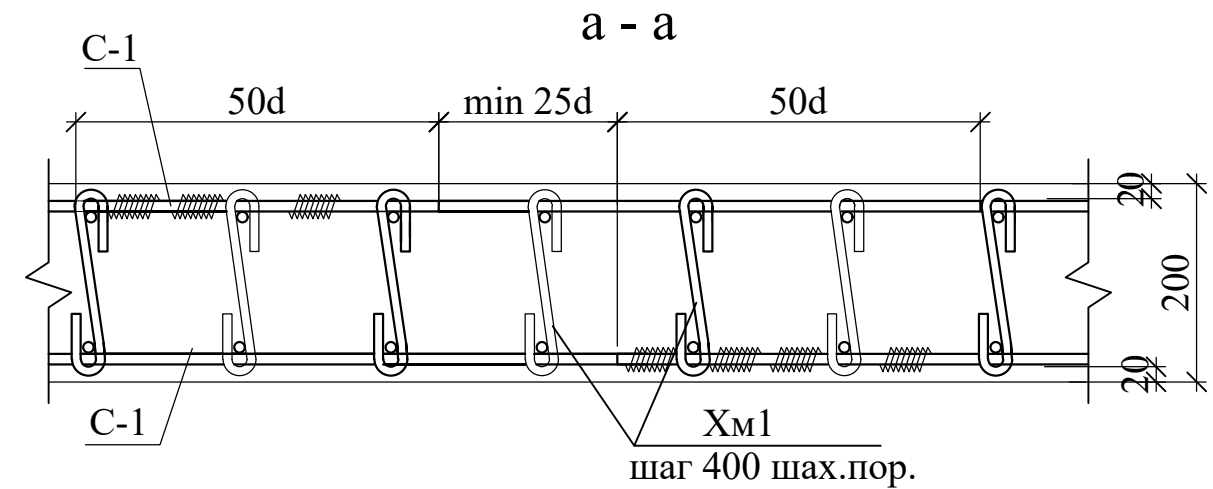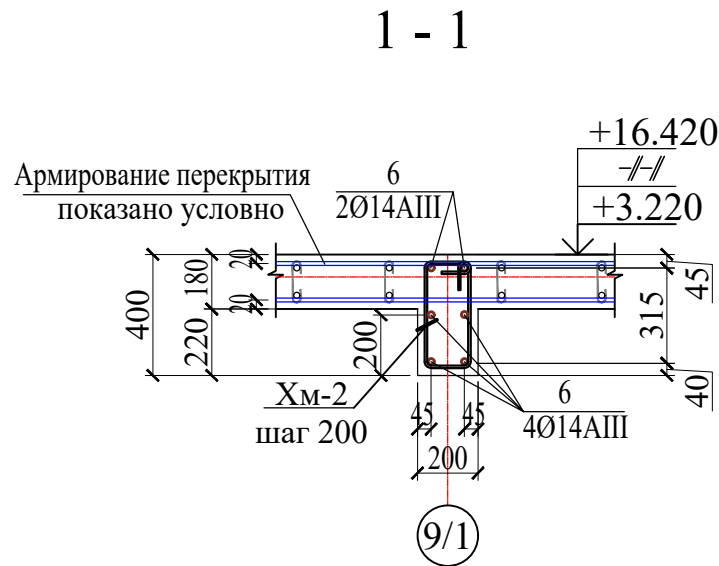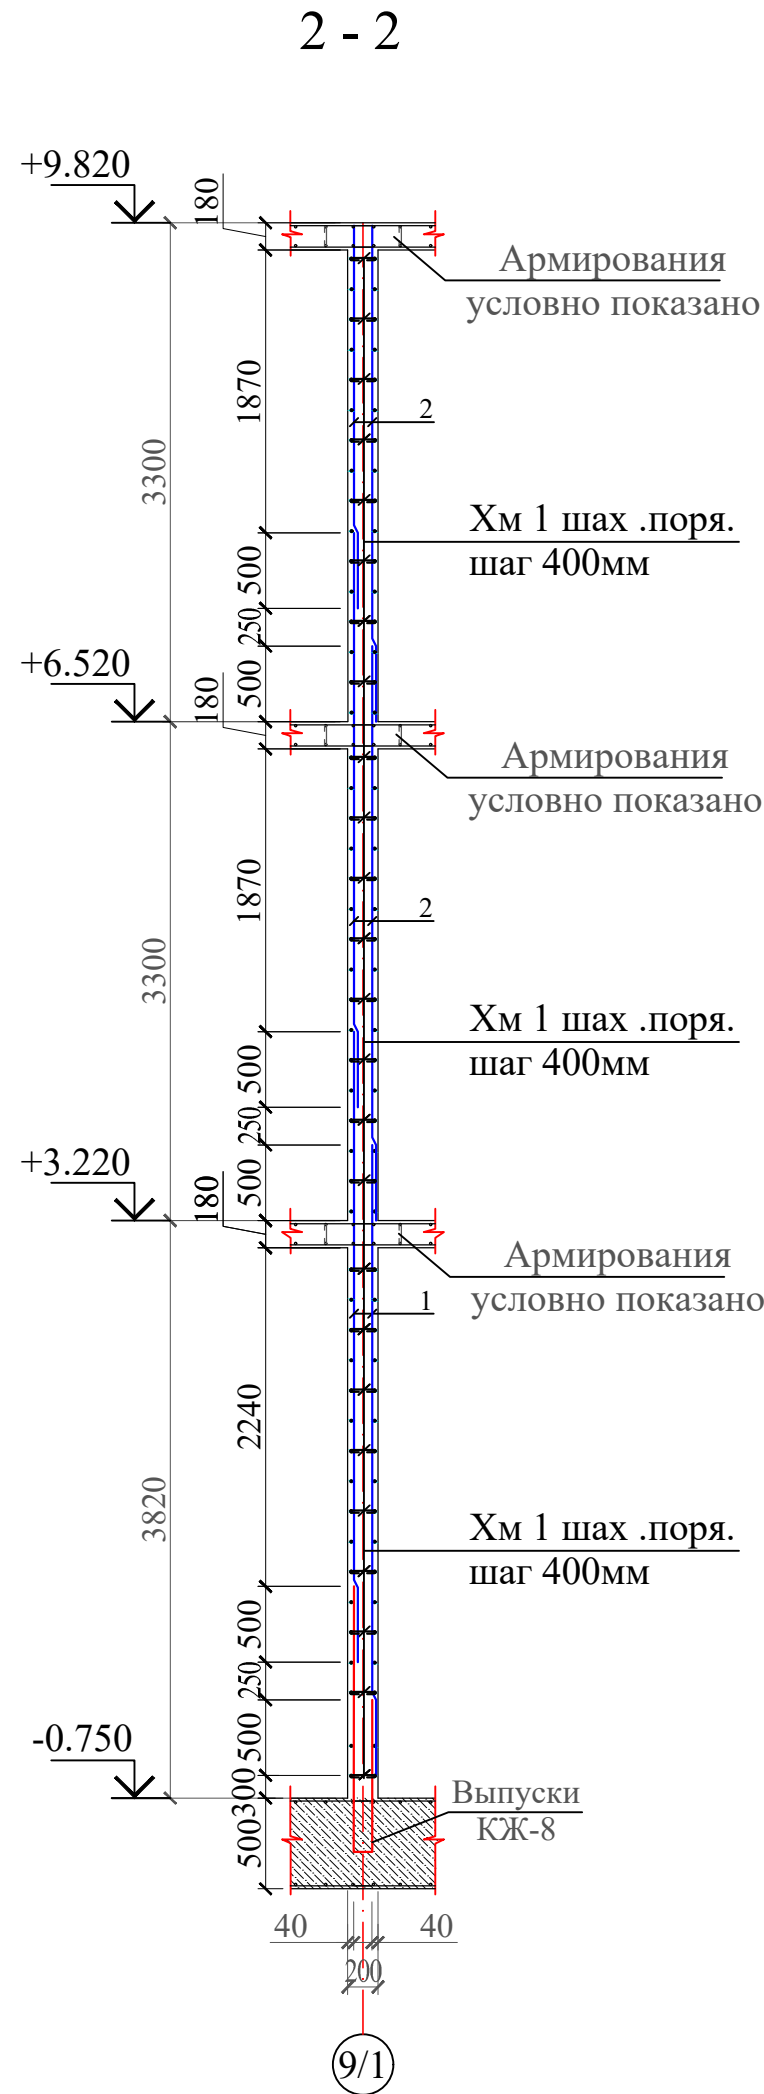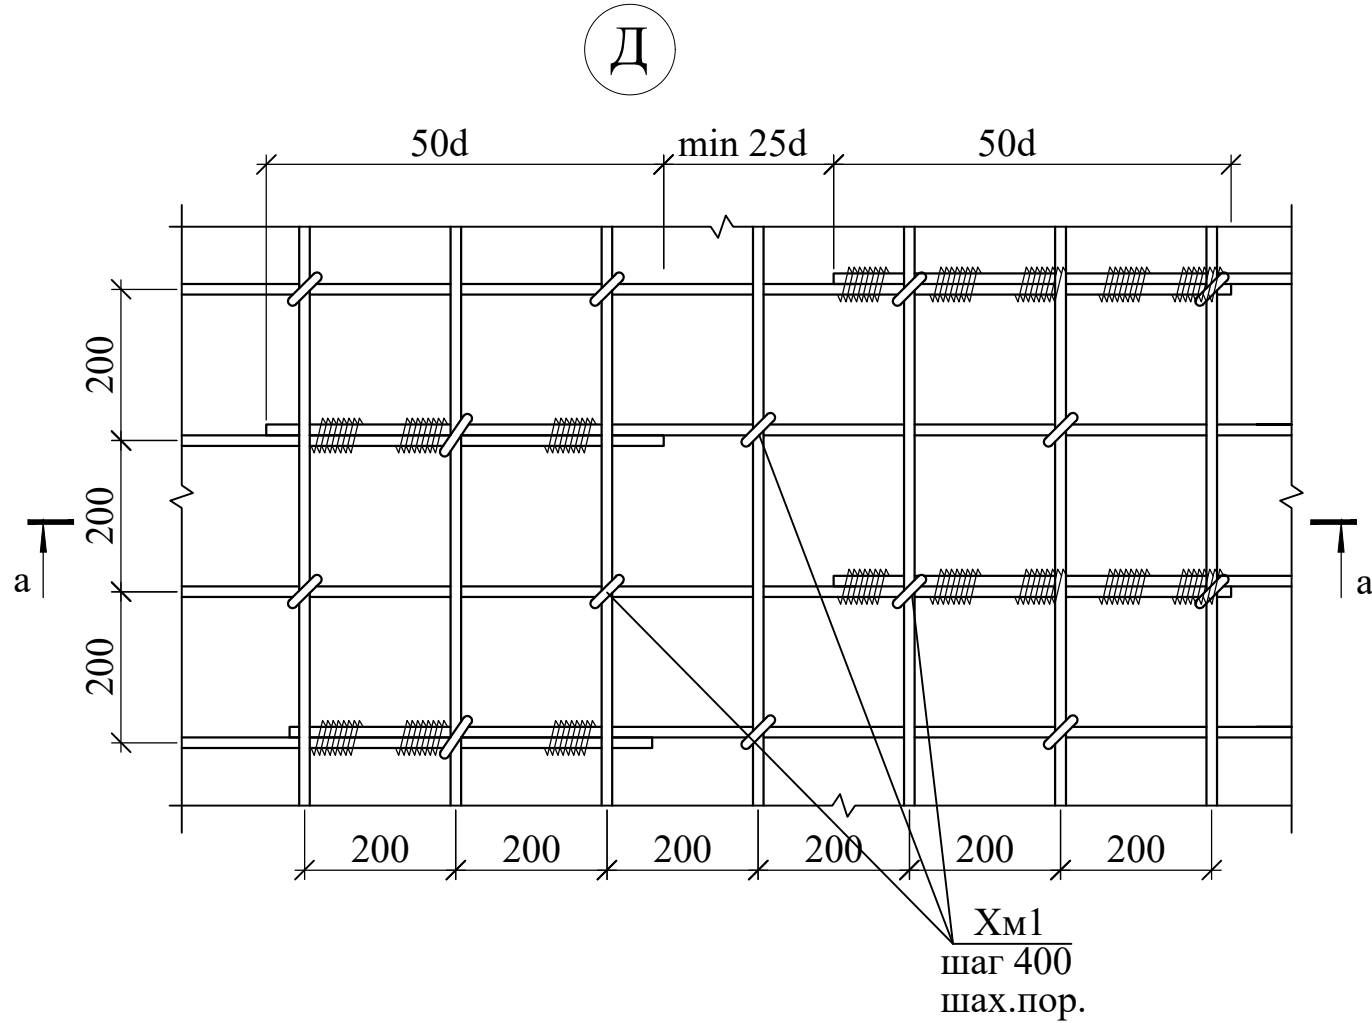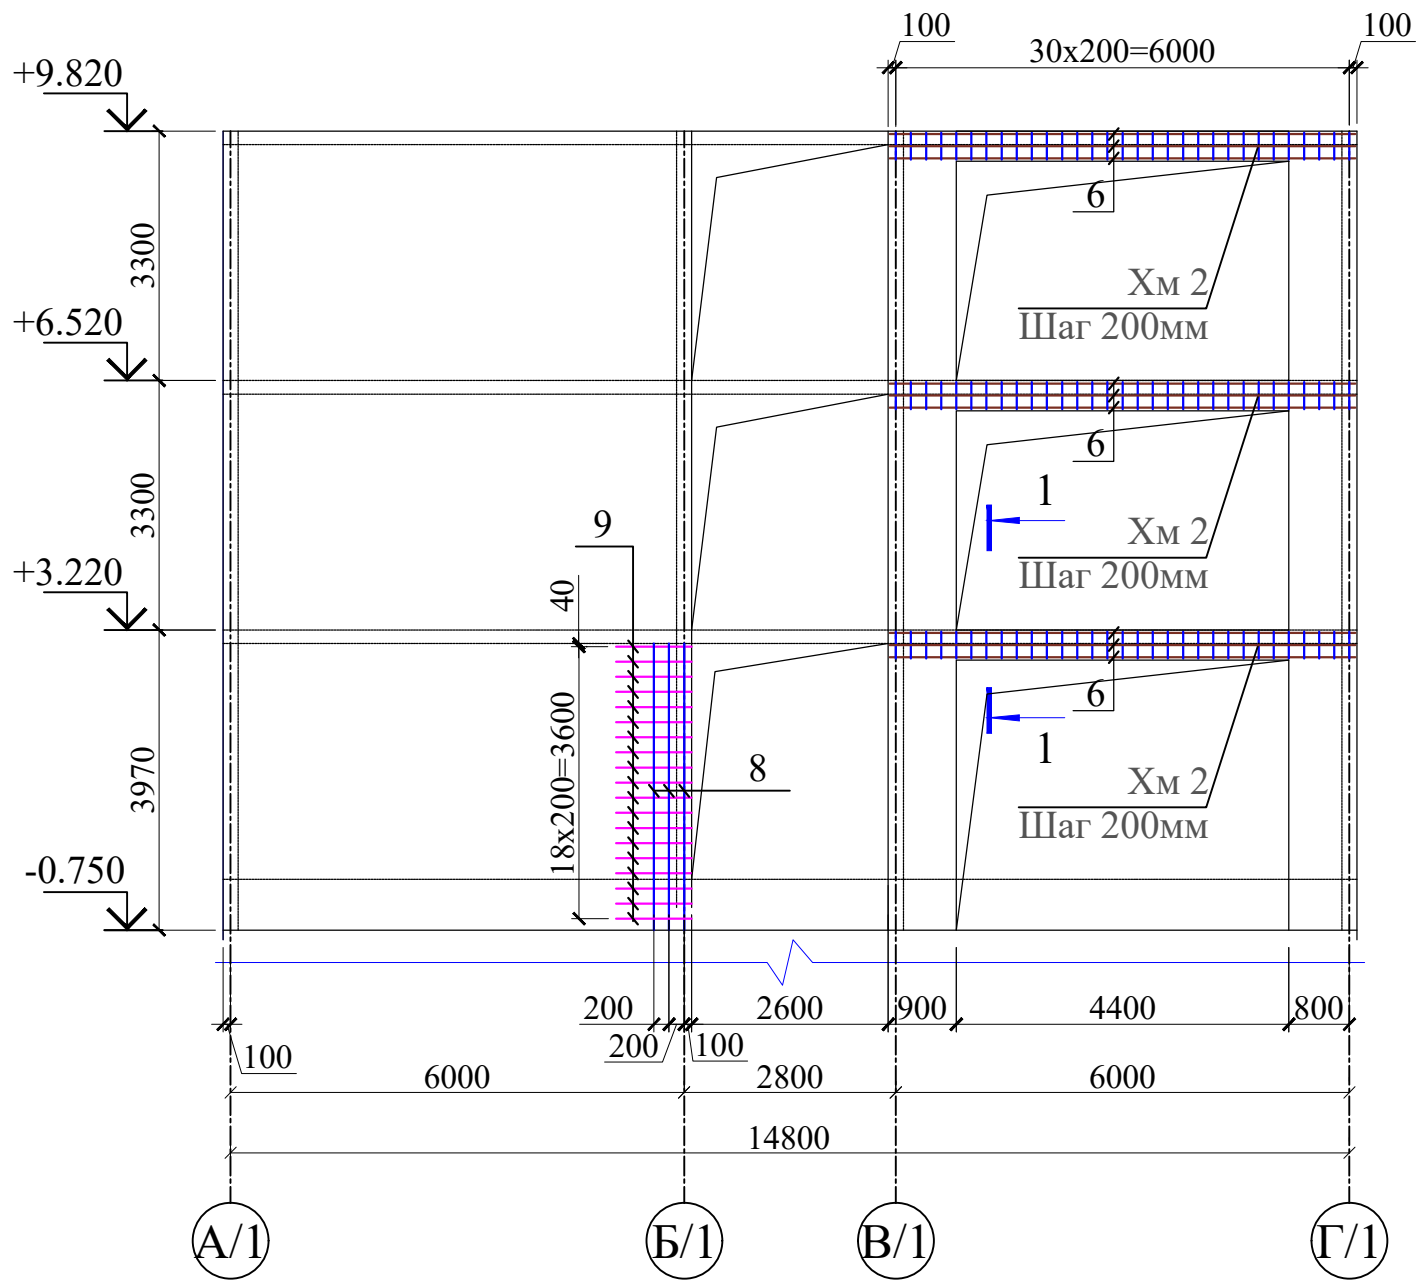

- Данный лист смотреть совместно с листами КЖ -37 и разлом АР.
- Общие указания см . лист КЖ -17

Спецификация элементов

Поз.	Обозначение	Наименование				Кол.	Масса ед.,кг.	Примечан ие
		Монолитная стена				1		Расход на 1 шт.
1	ГОСТ 5781-82*	Ø	10	A400	L= 4170	92	2.57	236.53
2	ГОСТ 5781-82*	Ø	10	A400	L= 3800	92	2.34	215.54
3	ГОСТ 5781-82*	Ø	10	A400	L= 3270	46	2.02	92.74
4	ГОСТ 5781-82*	Ø	10	A400	L= 2520	46	1.55	71.47
5	ГОСТ 5781-82*	Ø	10	A400	L= 6820	104	4.20	437.30
6	ГОСТ 5781-82*	Ø	14	A400	L= 6160	18	7.44	133.99
7	ГОСТ 5781-82*	Ø	10	A400	L= 1520	104	0.94	97.46
8	ГОСТ 5781-82*	Ø	10	A400	L= 3790	6	2.33	13.98
9	ГОСТ 5781-82*	Ø	10	A400	L= 2160	22	1.33	29.30
Xм1	ГОСТ 5781-82*	Ø	6	A240	L= 270	1751	0.06	104.94
Xм2	ГОСТ 5781-82*	Ø	8	A240	L= 1720	155	0.68	105.20
				Бетон класса	B25	1	26.94	

Ведомость деталей


Поз.	Эскиз
Xм1	
Xм2	
5	
7	
9	

Инов. № подл. Подпись и дата Взам. инв. №



						Договор №	КЖ			
						Тошкент вилояти Паркент тумани "Кизилсой" МФЙ худудид 660 ўринли янги умумтаълим мактабини қуриш.				
Изм.	Кол.уч	Лист	Н.док	Подпись	Дата	Здания школы на 660 мест (Блок 1)		Стадия	Лист	Листов
ГИП	Очилов Р							РП	40	
Нач.сектор	Очилов Р									
						Дополнительное армирование стен по оси 9/1"		ГУ "QISHLOQ QURILISH LOYIHA" г.Ташкент 2026г.		
Разработал	Каршиев									
Норм.контр	Тўйчиев									

Поз.	Обозначение	Наименование	Кол.	Масса ед.,кг.	Приме.
		Монолитная стена по оси"6/1"	2		Объем на 1 шт
1	ГОСТ 5781-82*	Ø 10 A400 L= 4420	12	2.73	32.70
1*	ГОСТ 5781-82*	Ø 10 A400 L= 4120	12	2.54	30.48
2	ГОСТ 5781-82*	Ø 10 A400 L= 3750	26	2.31	60.11
3	ГОСТ 5781-82*	Ø 10 A400 L= 6520	12	4.02	48.24
4	ГОСТ 5781-82*	Ø 10 A400 L= 5770	14	3.56	49.80
5	ГОСТ 5781-82*	Ø 10 A400 L= 3130	128	1.93	247.01
Хм1	ГОСТ 5781-82*	Ø 6 A240 L= 250	429	0.06	23.80
	Материалы	Бетона В25		6.60	
		Закладные детали Зд-1	12		Обем на 1 шт
а	ГОСТ 19904-90	т8×200 L= 200	1	2.51	2.51
б	ГОСТ 5781-82*	Ø12A400 L =200	4	0.177	0.70

Поз.	Эскиз
Хм1	
5	

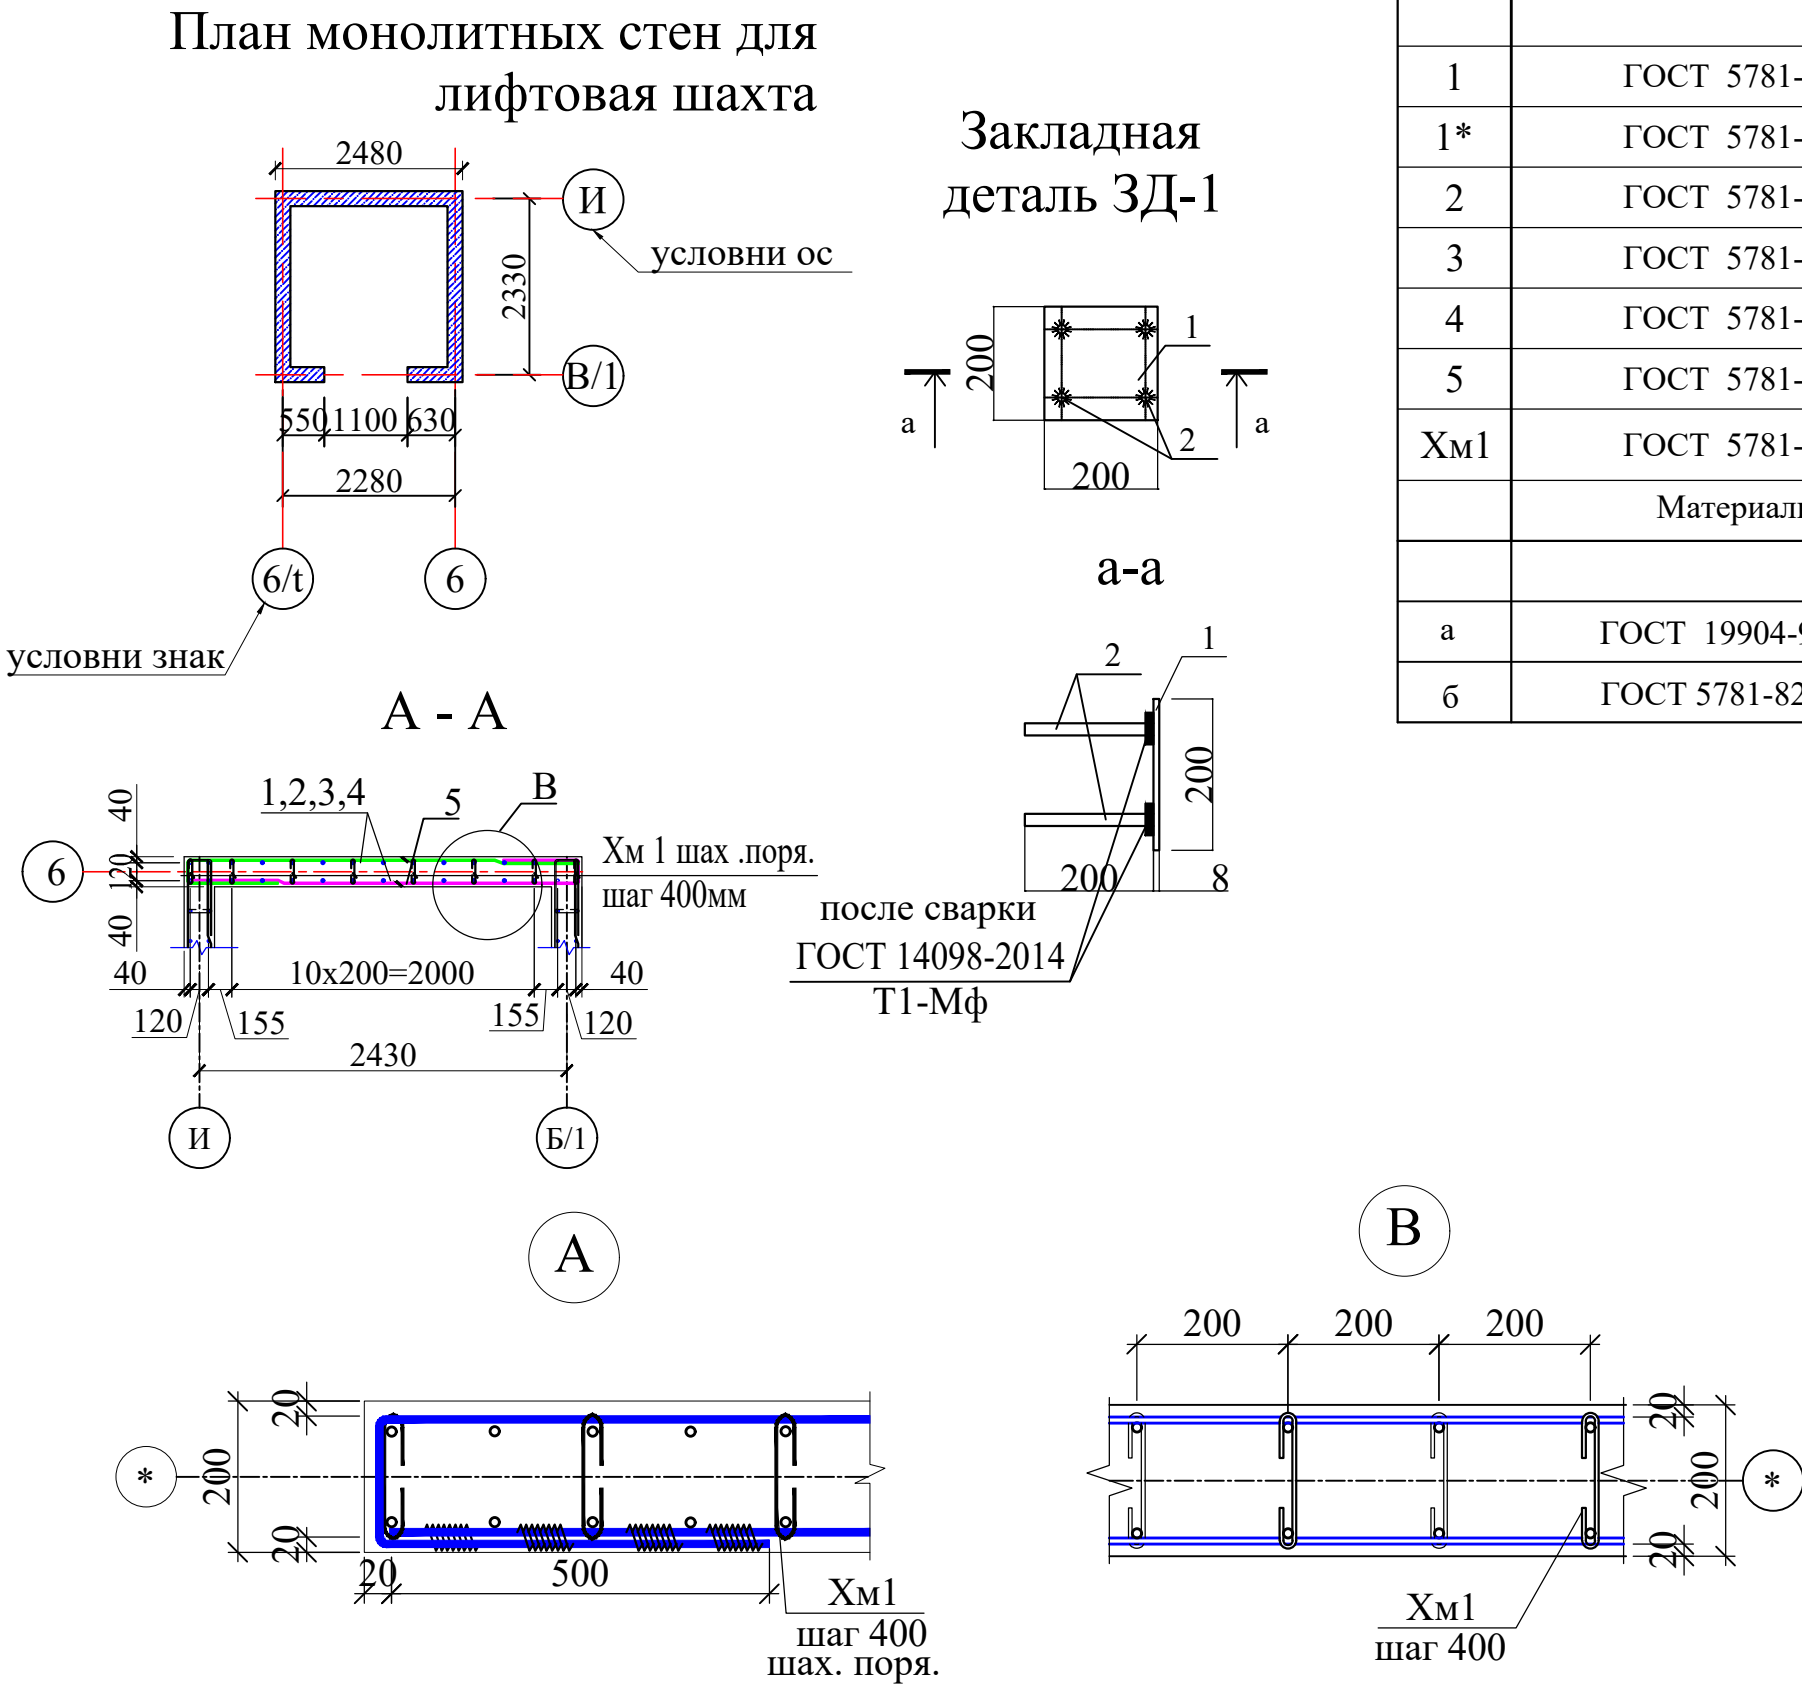

Марка элемента	Прокат листовой горячекатаный		Арматурные изделия									Сетка	Всего кг	Всего Бетон м³
	Прокат марки		Арматура класса									Сетка рабца		
	С245		А-I(240)			А-III(400)						Сетка рабца d=1.8		
	ГОСТ 19903-74*		ГОСТ 5781-82*									ГОСТ 5336-80		
	t8	итого	Ø6	Ø8	итого	Ø10	Ø12	Ø14	Ø18	Ø22	итого	d=1.8		
Монолитных стен	90.4	90.4	2587.3	762.6	3349.9	41933.6	393.6	7117.8	518.5	3711.3	53674.8	11.3	57126.4	633.6

  - | | | | | | | | | | |
|------------|----------|------|-------|---|------|---|--------------------------------|------|---|
| | | | | | | Договор
№ | КЖ | | |
| | | | | | | Тошкент вилояти Паркент тумани "Кизилсой" МФЙ худудида
660 ўринли янги умумтаълим мактабини қуриш. | | | |
| Изм. | Кол.уч | Лист | № док | Подпись | Дата | Здания школы на 660 мест
(Блок 1) | Стадия | Лист | Листов |
| ГИП | Очилов Р | | |  | | | РП | 41 | |
| Нач.сектор | Очилов Р | | |  | | | | | |
| | | | | | | Армирование монолитных стен
"6/1" (Б/1 А') | г
"QISHLOQ QURILISH LOYIHA" | |  |
| Разработал | Каршиев | | |  | | | г.Ташкент 2026г. | | |
| Норм.контр | Тўйчиев | | |  | | | | | |