
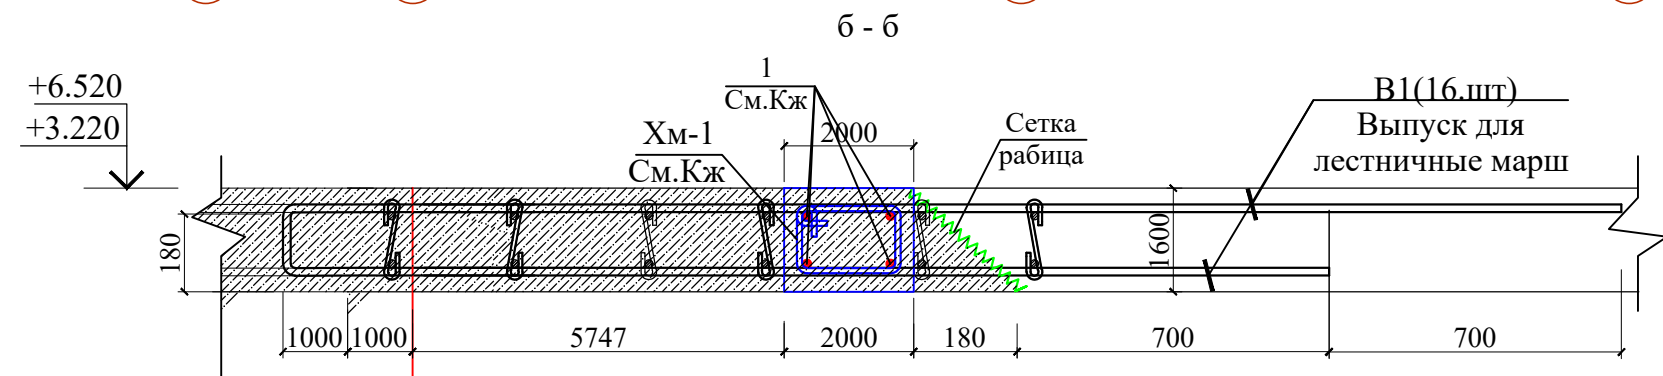
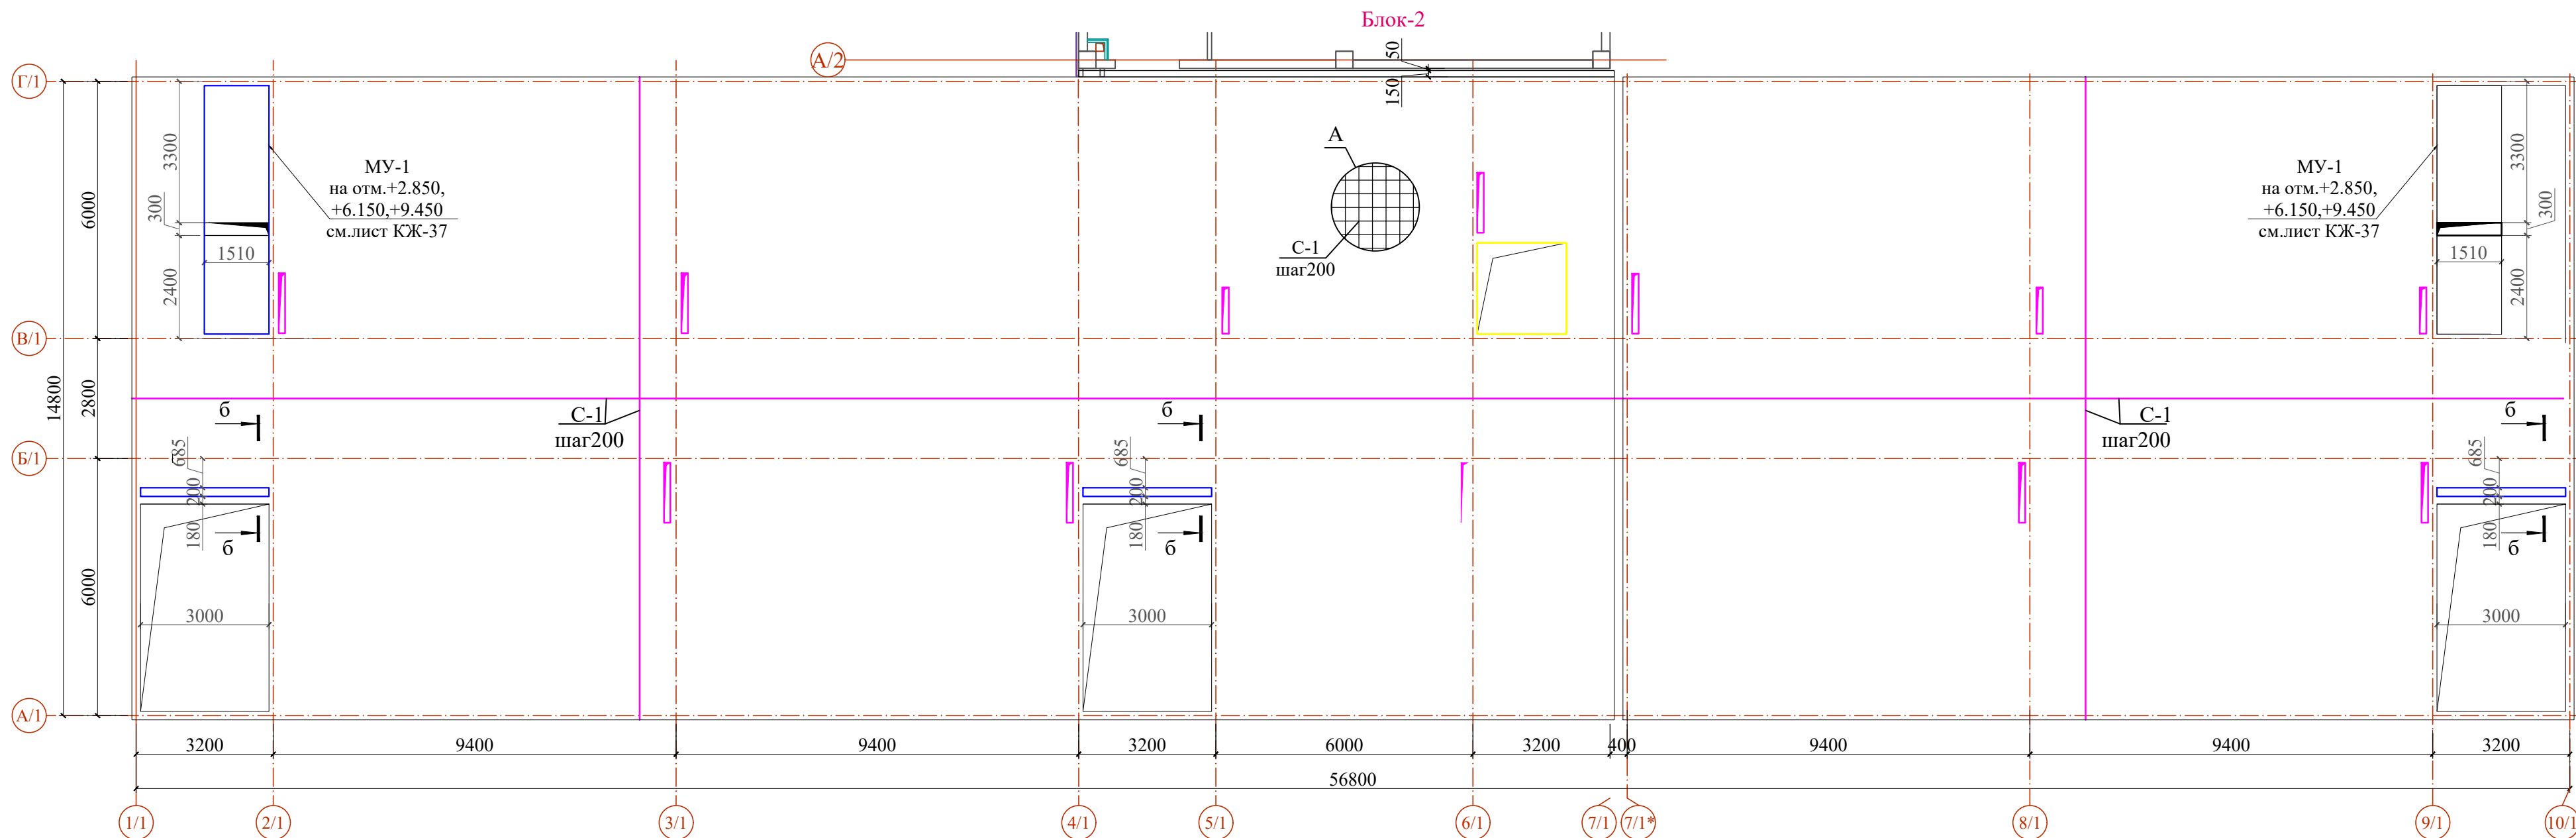
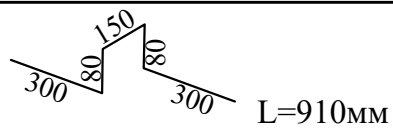
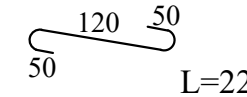
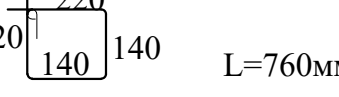
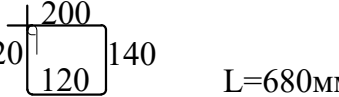





Схема расположения основного армирования плиты перекрытия на отм. +3.220; +6.520.

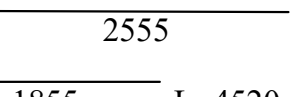

Б/1

Ведомость деталей

Поз.	Эскиз
Ф-1	 L=910mm
Ос-1	 L=220mm
X-1	 L=760mm
X-2	 L=680mm
B1	 L=4520mm

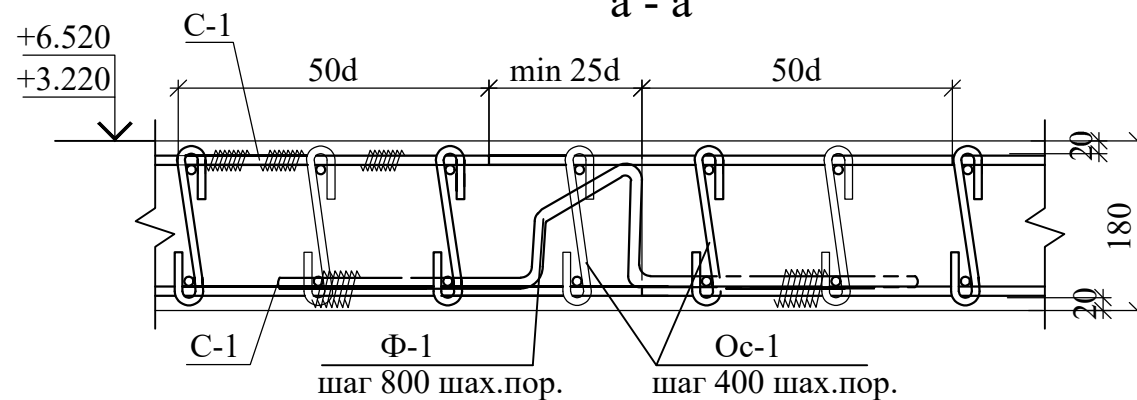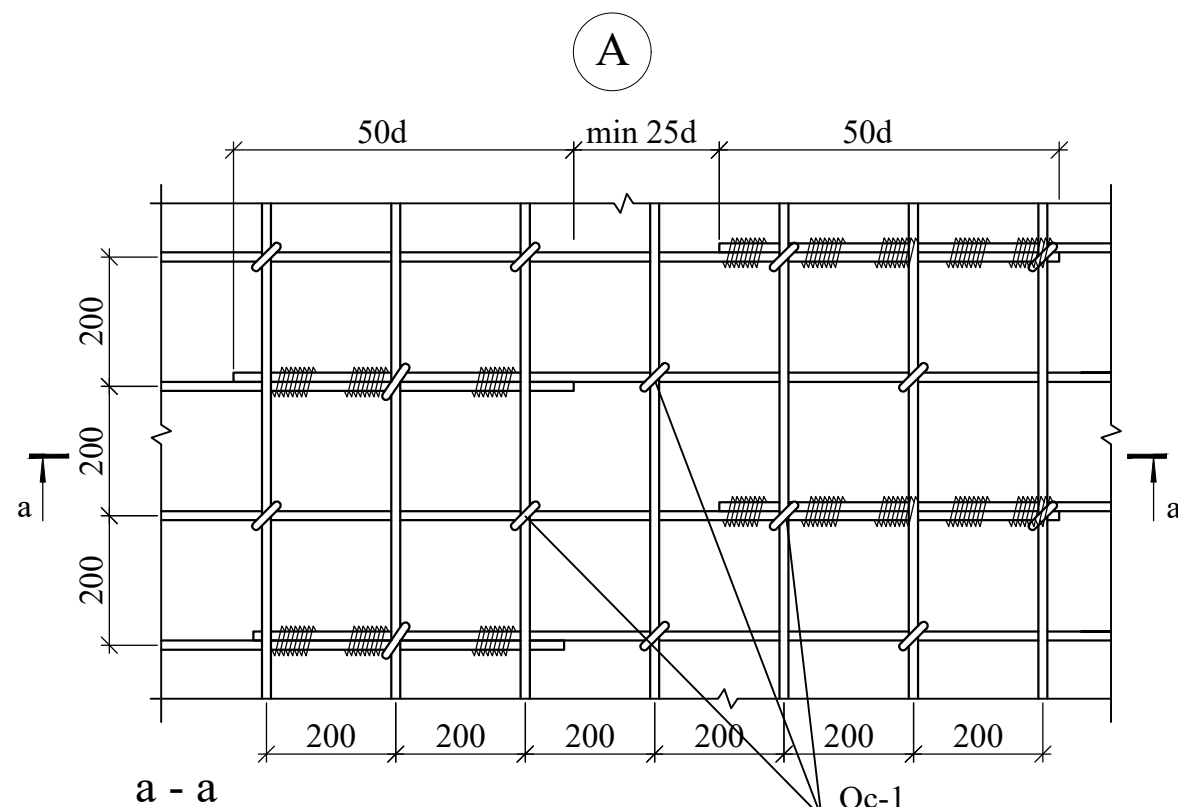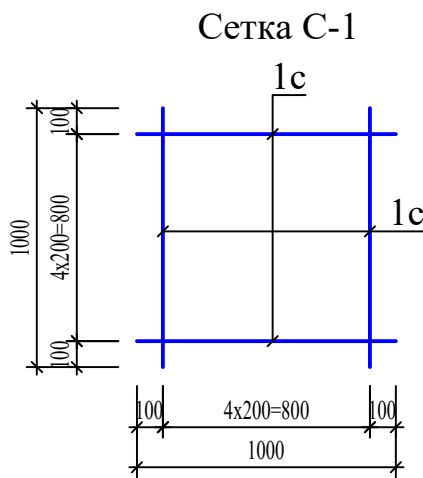


Спецификация элементов

Поз.	Обозначение	Наименование	Кол.	Масса ед., кг.	Примечание
C-1		Сетка C-1 (на 1 квм)		6.17	
1с	ГОСТ 5781-82*	Ø 10 A400 L= 1000	10	0.617	6.17
		Плита перекрытия	2		расход на 1 этаж
C-1		Сетка C-1	1610.0	6.17	9933.70
		Детали	2		расход на 1 этаж
Ф-1	ГОСТ 5781-82*	Ø 10 A400 L= 910	2412	0.56	1353.25
Ос-1	ГОСТ 5781-82*	Ø 6 A240 L= 220	10449	0.05	510.22
		Материалы			Бетон класса В25
		Выпуск В-1	2		расход на 1 этаж
В-1	ГОСТ 5781-82*	Ø 16 A400 L= 4520	16	7.13	114.15
		Сетка рабица			
	ГОСТ 5336-80	Сетка PN4-4-1.2 L=m²	0.385	5.74	2.21

1. Данный лист читать совместно с листами КЖ- 43.....54



Изм.	Кол.	Лист	Ндк.	Подпись	Дата	Договор №	КЖ
Гип	Очилов Р	Очилов Р	Очилов Р	Очилов Р	Очилов Р	Тошкент вилояти Паркент тумани "Кизилсой" МФЙ худудида 660 ўринли янги умумтаълим мактабини қуриш.	
Нач.сектор	Очилов Р	Очилов Р	Очилов Р	Очилов Р	Очилов Р	Здание школы на 660 учащихся (Блок 1)	Стадия Лист Листов
Разработ.	Холмирзаев	Холмирзаев	Холмирзаев	Холмирзаев	Холмирзаев	Схема расположения основного плиты перекрытия на отм. +3.220; +6.520.	РП 42
Норм.контр.	Туйчиев	Туйчиев	Туйчиев	Туйчиев	Туйчиев	ГУ "QISHLOQ QURILISH LOYIHA" г. Ташкент 2026г.	Формат-А

Схема армирования и размеры отверстий плиты перекрытия на отм. +3.220; +6.520



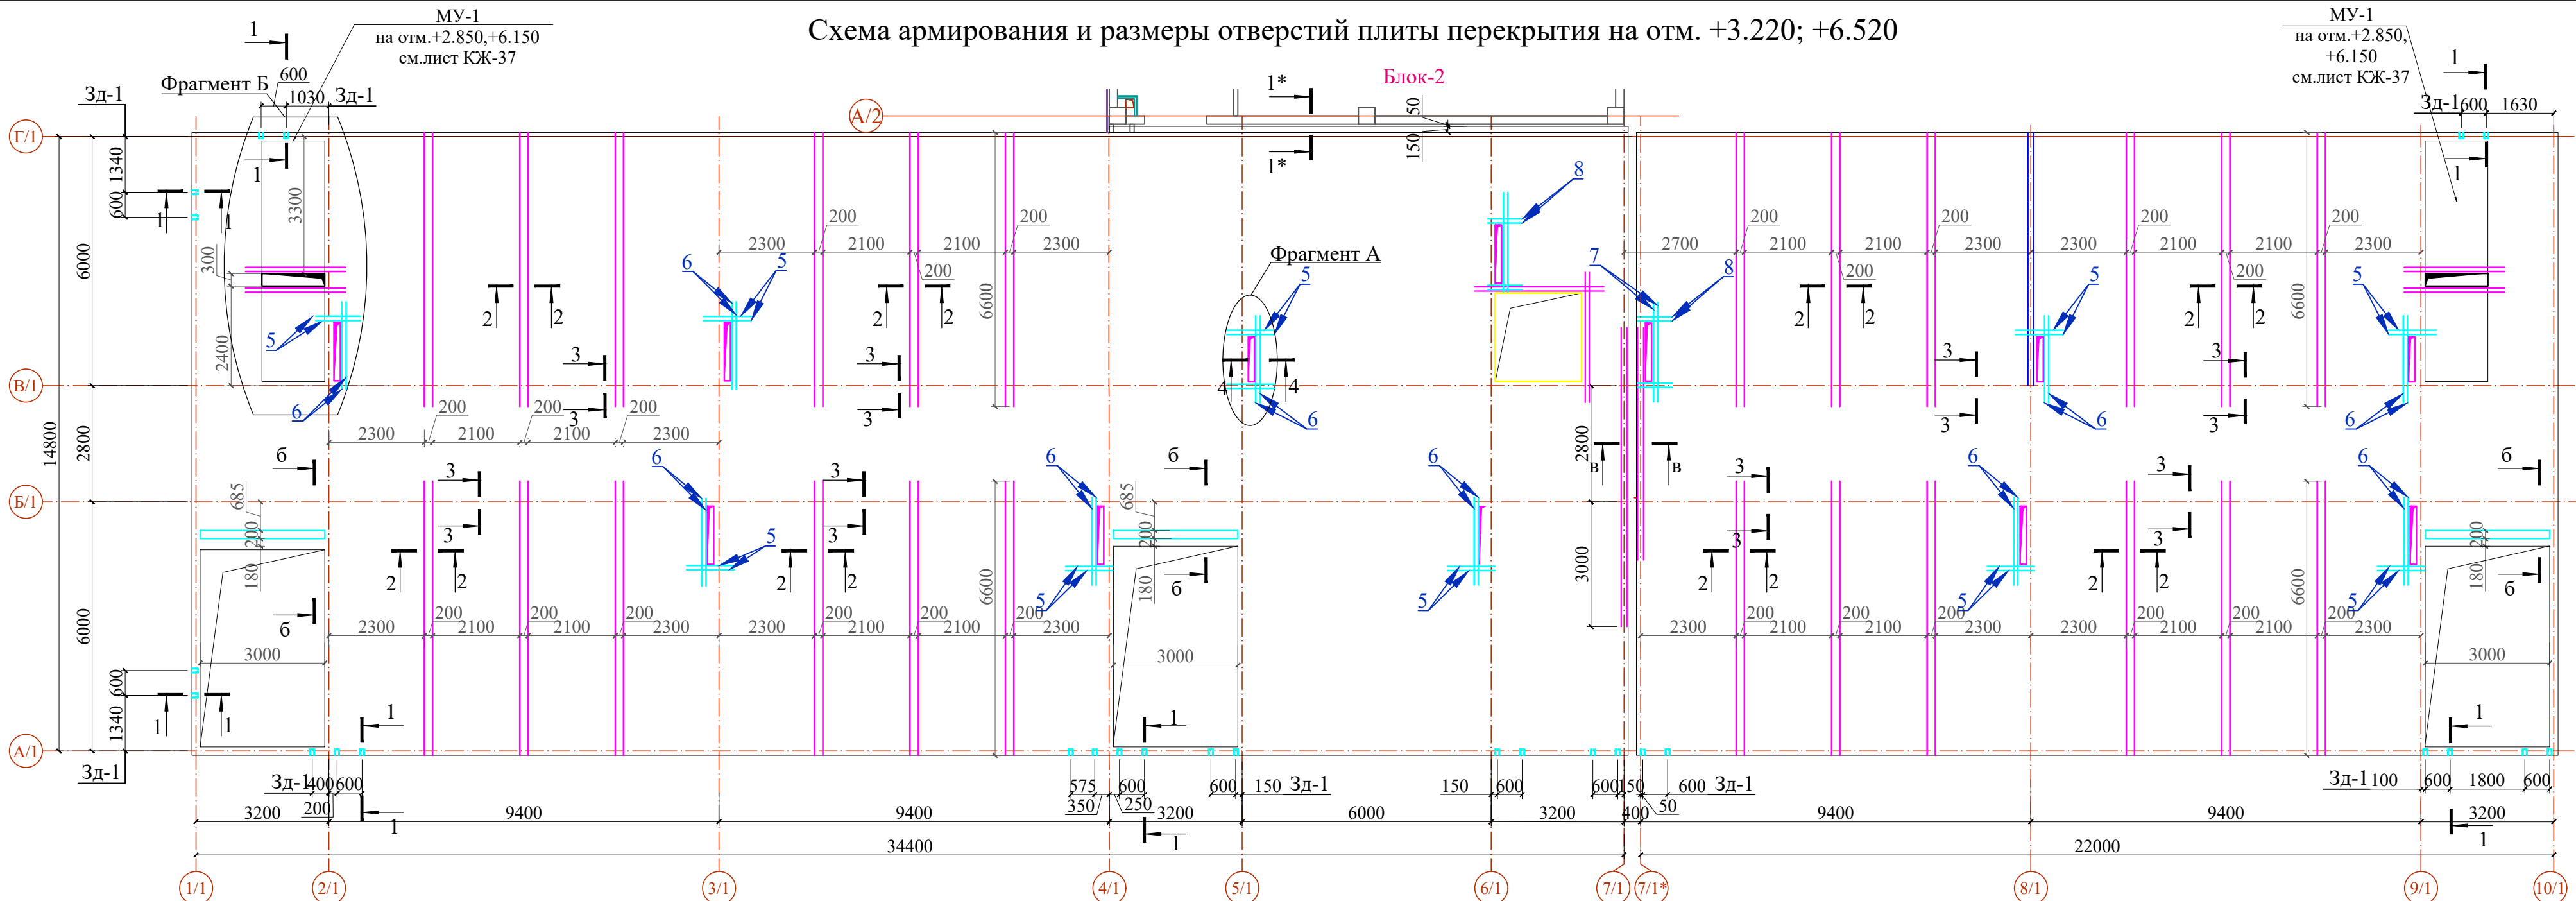


Спецификация элементов

Поз.	Обозначение	Наименование	Кол.	Масса ед., кг.	Примечан ие
		Сборочные единицы	2		расход на 1 этаж
1	ГОСТ 5781-82*	Ø 14 A400 L _{м.м.} = 6600	96	7.98	765.65
в	ГОСТ 5781-82*	Ø 16 A400 L _{общ.} = 51000	1	80.50	80.50
г	ГОСТ 5781-82*	Ø 14 A400 L _{м.м.} = 580	28	0.70	19.62
X-1	ГОСТ 5781-82*	Ø 6 A240 L= 760	36	0.17	6.07
X-2	ГОСТ 5781-82*	Ø 6 A240 L= 680	1164	0.15	175.68
		Армирования и размеры отверстий	2		расход на 1 этаж
5	ГОСТ 5781-82*	Ø 12 A400 L= 1100	44	0.98	42.97
6	ГОСТ 5781-82*	Ø 12 A400 L= 2110	40	1.87	74.93
7	ГОСТ 5781-82*	Ø 12 A400 L= 2400	8	2.13	17.05
8	ГОСТ 5781-82*	Ø 12 A400 L= 840	16	0.75	11.93
		Закладная деталь ЗД-1	2	27	расход на 1 этаж
a	ГОСТ 103-2006	t 8 200 L= 200	1	2.51	2.51
b	ГОСТ 5781-82*	Ø 12 A400 L= 200	4	0.18	0.71
		0	0	0.00	0.00

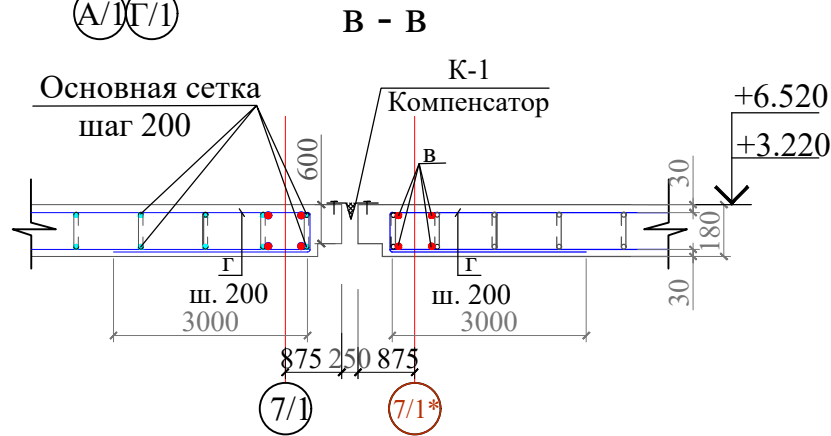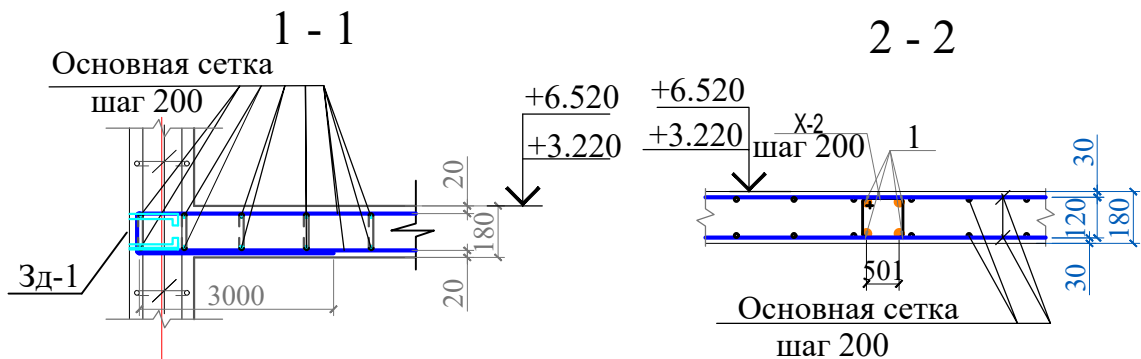

Закладная деталь ЗД-1

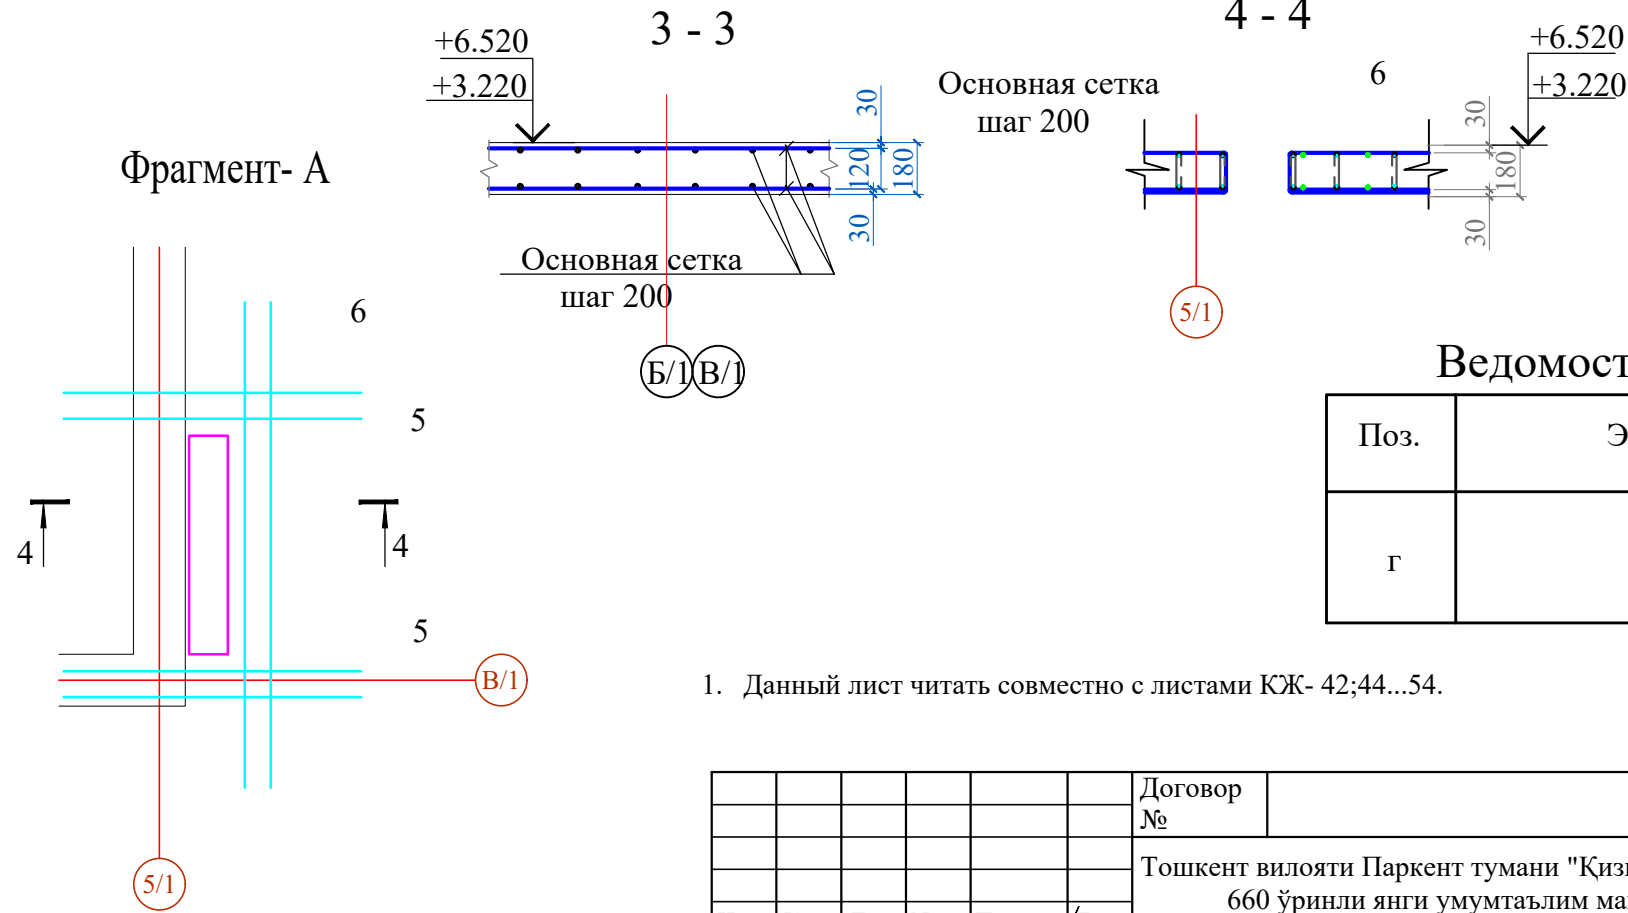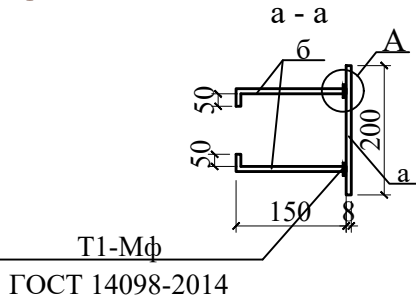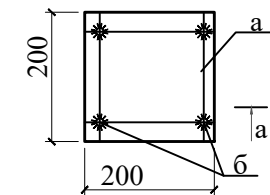

Ведомость деталей

Поз.	Эскиз
г	L=580мм


1. Данный лист читать совместно с листами КЖ- 42;44...54.

						Договор №				КЖ		
						Тошкент вилояти Паркент тумани "Кизилсой" МФЙ худудида 660 ўринли янги умумтаълим мактабини қуриш.						
Изм.	Кол.	Лист	Ндоқ.	Подпись	Дата	Здание школы на 660 учащихся (Блок 1)			Стадия	Лист	Листов	
ГИП		Очилов Р							РП	43		
Нач.сектор		Очилов Р				Схема армирования и размеры отверстий плиты перекрытия на отм. +3.220; +6.520.			ТУ "QISHLOQ QURILISH LOYIHA" г. Ташкент 2026 г.			
Разработ.		Холмирзаев										
Норм.контр.		Туйчиев										

Формат-А

Информ. подл. Подпись и дата Взам.инф.И


Схема расположения дополнительной арматуры Y нижней грани плиты перекрытия (на отм. +3.220; +6.520.)

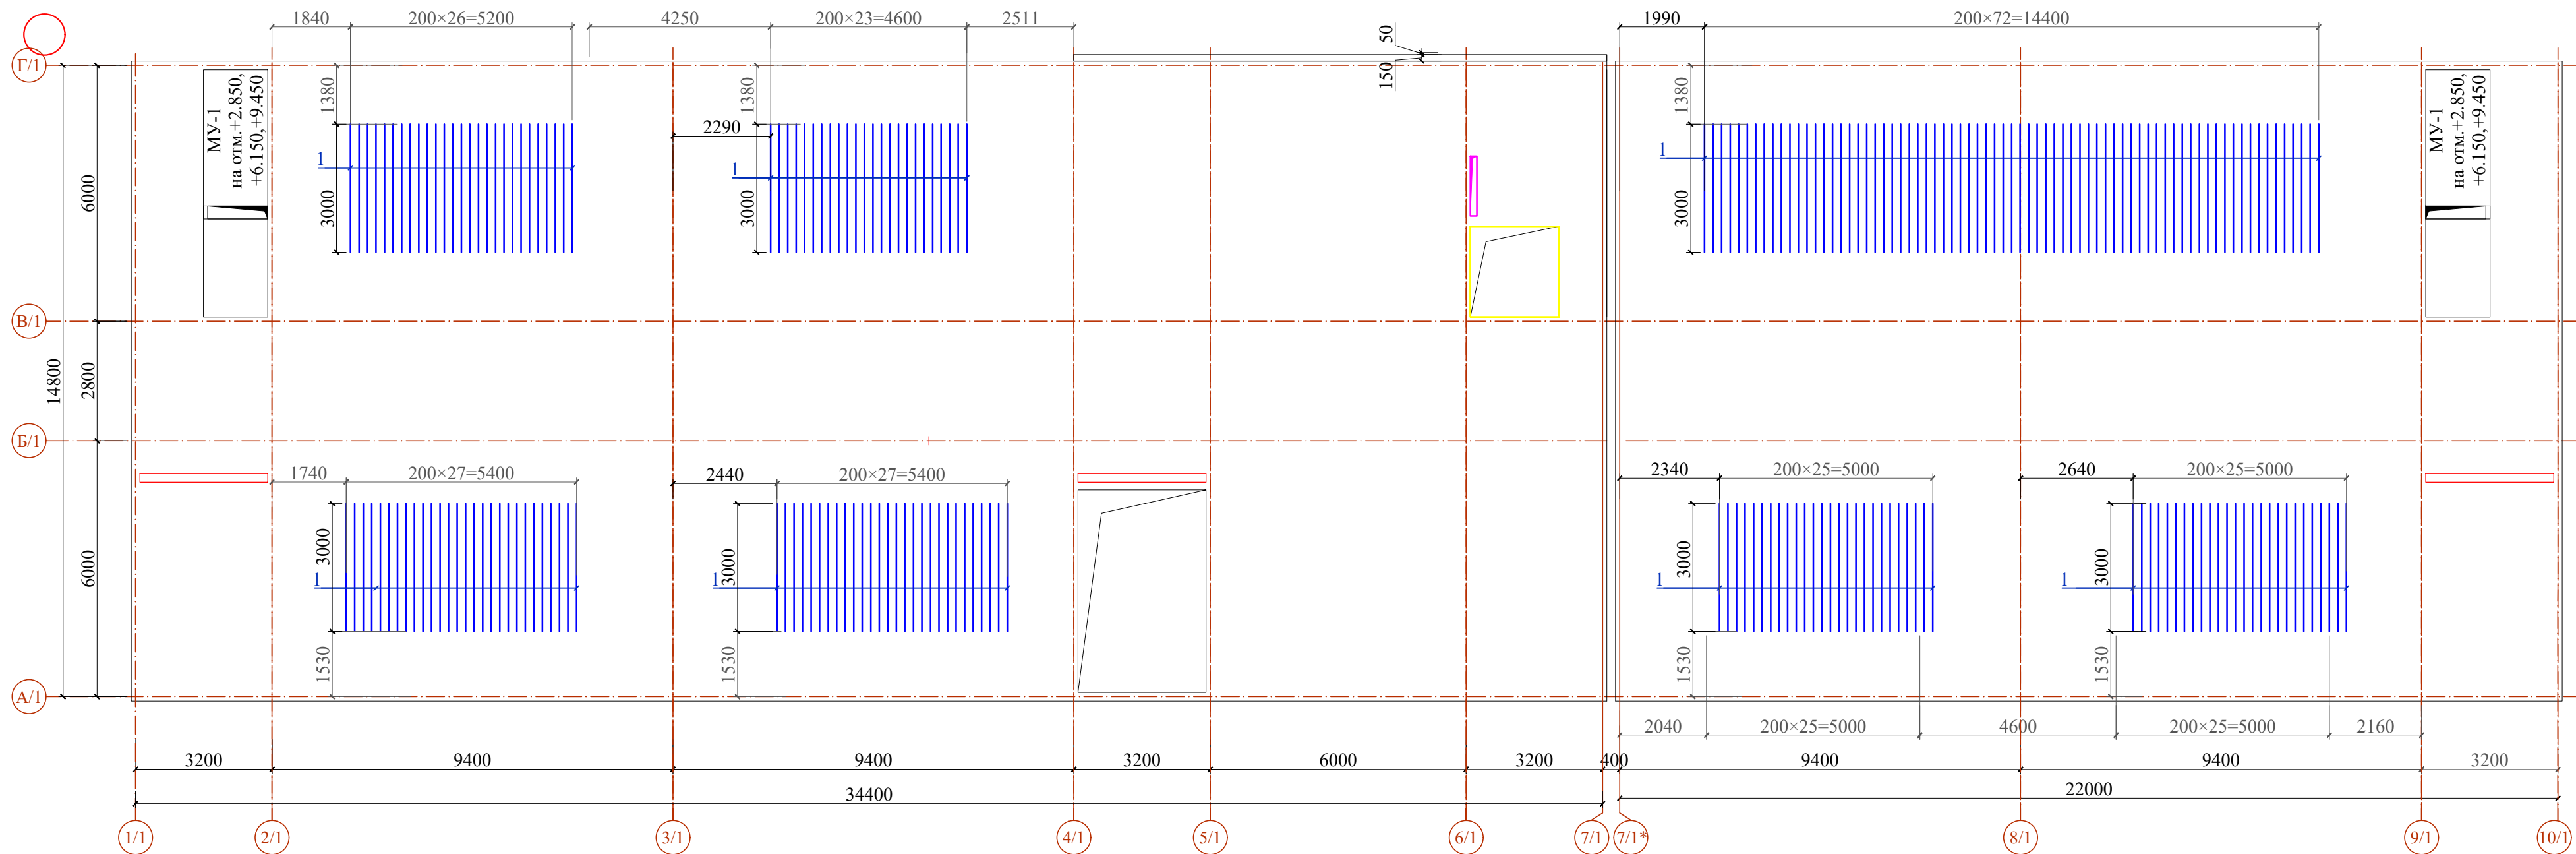


Спецификация элементов

Поз.	Обозначение	Наименование	Кол.	Масса ед., кг.	Примечание
		Детали (Y-нижней)	2	617.92	расход на 1 этаж
1	ГОСТ 5781-82*	Ø 12 A400 L= 3000	232	2.66	617.92
		Фрагмент- Б	0	0.00	0.00
2	ГОСТ 5781-82*	Ø 12 A400 L= 1810	8	1.61	12.86
		MU-1 на отм.+2.850,+6.150.	2	0.00	расход на 1 этаж
		Сетка C-2 (на 1 м2)		8.88	
C-2	ГОСТ 5781-82*	Ø 12 A400 L= 1000	10	0.888	8.88
C-2		Сетка C-2 (общ. м2)	28.5	8.88	253.08
Ф-1	ГОСТ 5781-82*	Ø 10 A400 L= 910	24	0.56	13.47
Ос-1	ГОСТ 5781-82*	Ø 6 A240 L= 220	108	0.05	5.27
		Балка Б1	2		
3	ГОСТ 5781-82*	Ø 20 A400 L _{п.м} = 6100	4	15.04	60.17
4	ГОСТ 5781-82*	Ø 18 A400 L _{п.м} = 6100	2	12.19	24.37
X-3	ГОСТ 5781-82*	Ø 6 A240 L= 1420	31	0.32	9.77
	Материалы	Керамзит			1.7 м³
	Материалы	Бетон класса В25			1.87 м³


Фрагмент- Б MU-1 на отм.+2.850;+6.150.

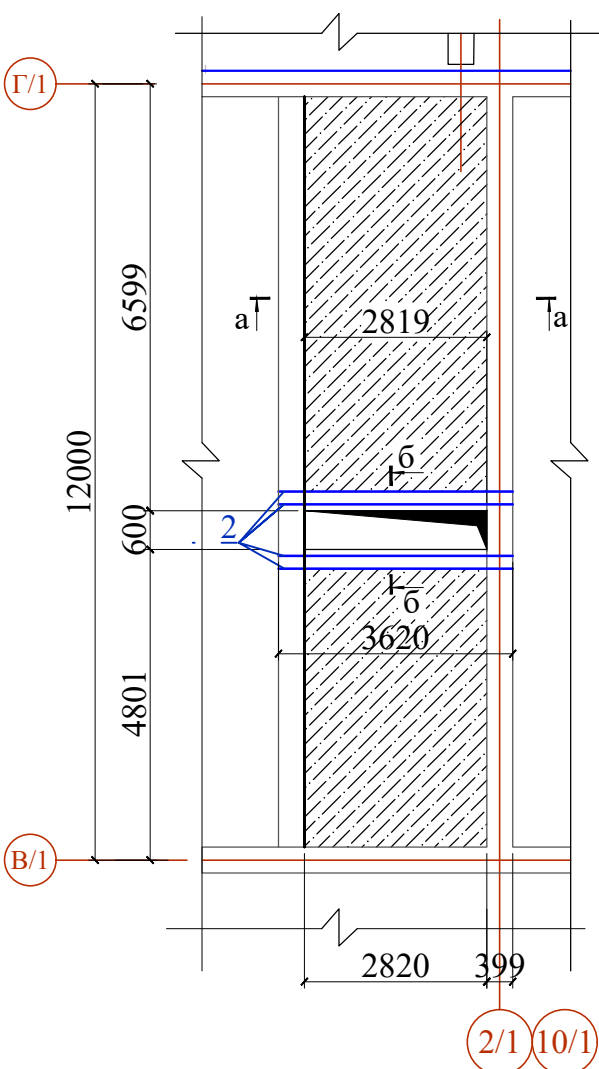


а - а

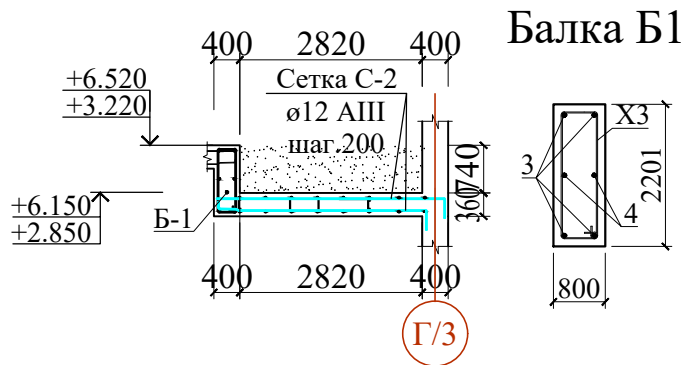


Балка Б1

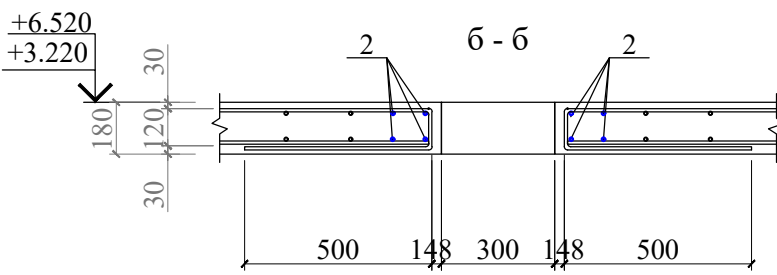

1* - 1* M1:20

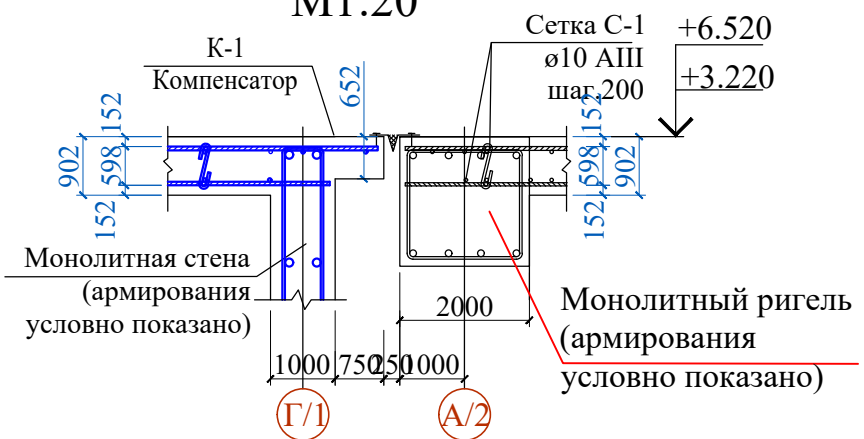


Сетка C-1

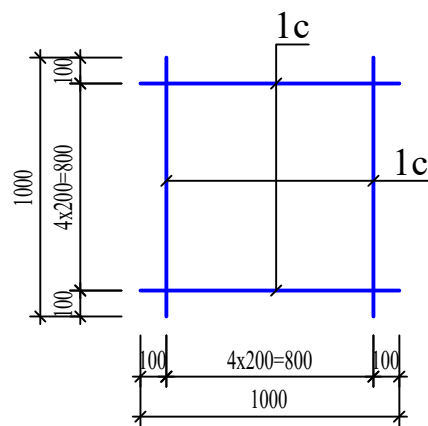

- Данный лист читать совместно с листами КЖ- 42,43;45...54.
- Указания по выполнению арматурных, опалубочных, бетонных работ, допуски при установке арматуры и опалубки, устройству рабочих швов, уходу за бетоном см. КМК 3.03.01-98.

						Договор №				КЖ	
						Тошкент вилояти Паркент тумани "Кизилсой" МФЙ худудида 660 ўринли янги умумтаълим мактабини қуриш.					
Изм.	Кол.	Лист	Ндок.	Подпись	Дата	Здание школы на 660 учащихся (Блок 1)	Стадия	Лист	Листов		
ГИП		Очилов Р					РП	44			
Нач.сектор		Очилов Р				Схема расположения дополнительной арматуры У нижней грани плиты перекрытия на отм. +3.220; +6.520.	ГУ "QISHLOQ QURILISH LOYIHA" г. Ташкент 2026 г.				
Разработ.		Холмиразов									
Норм.контр.		Туйчиев									

Схема расположения основной и дополнительной арматуры X нижней грани плиты перекрытия (на отм. +3.220; +6.520.)

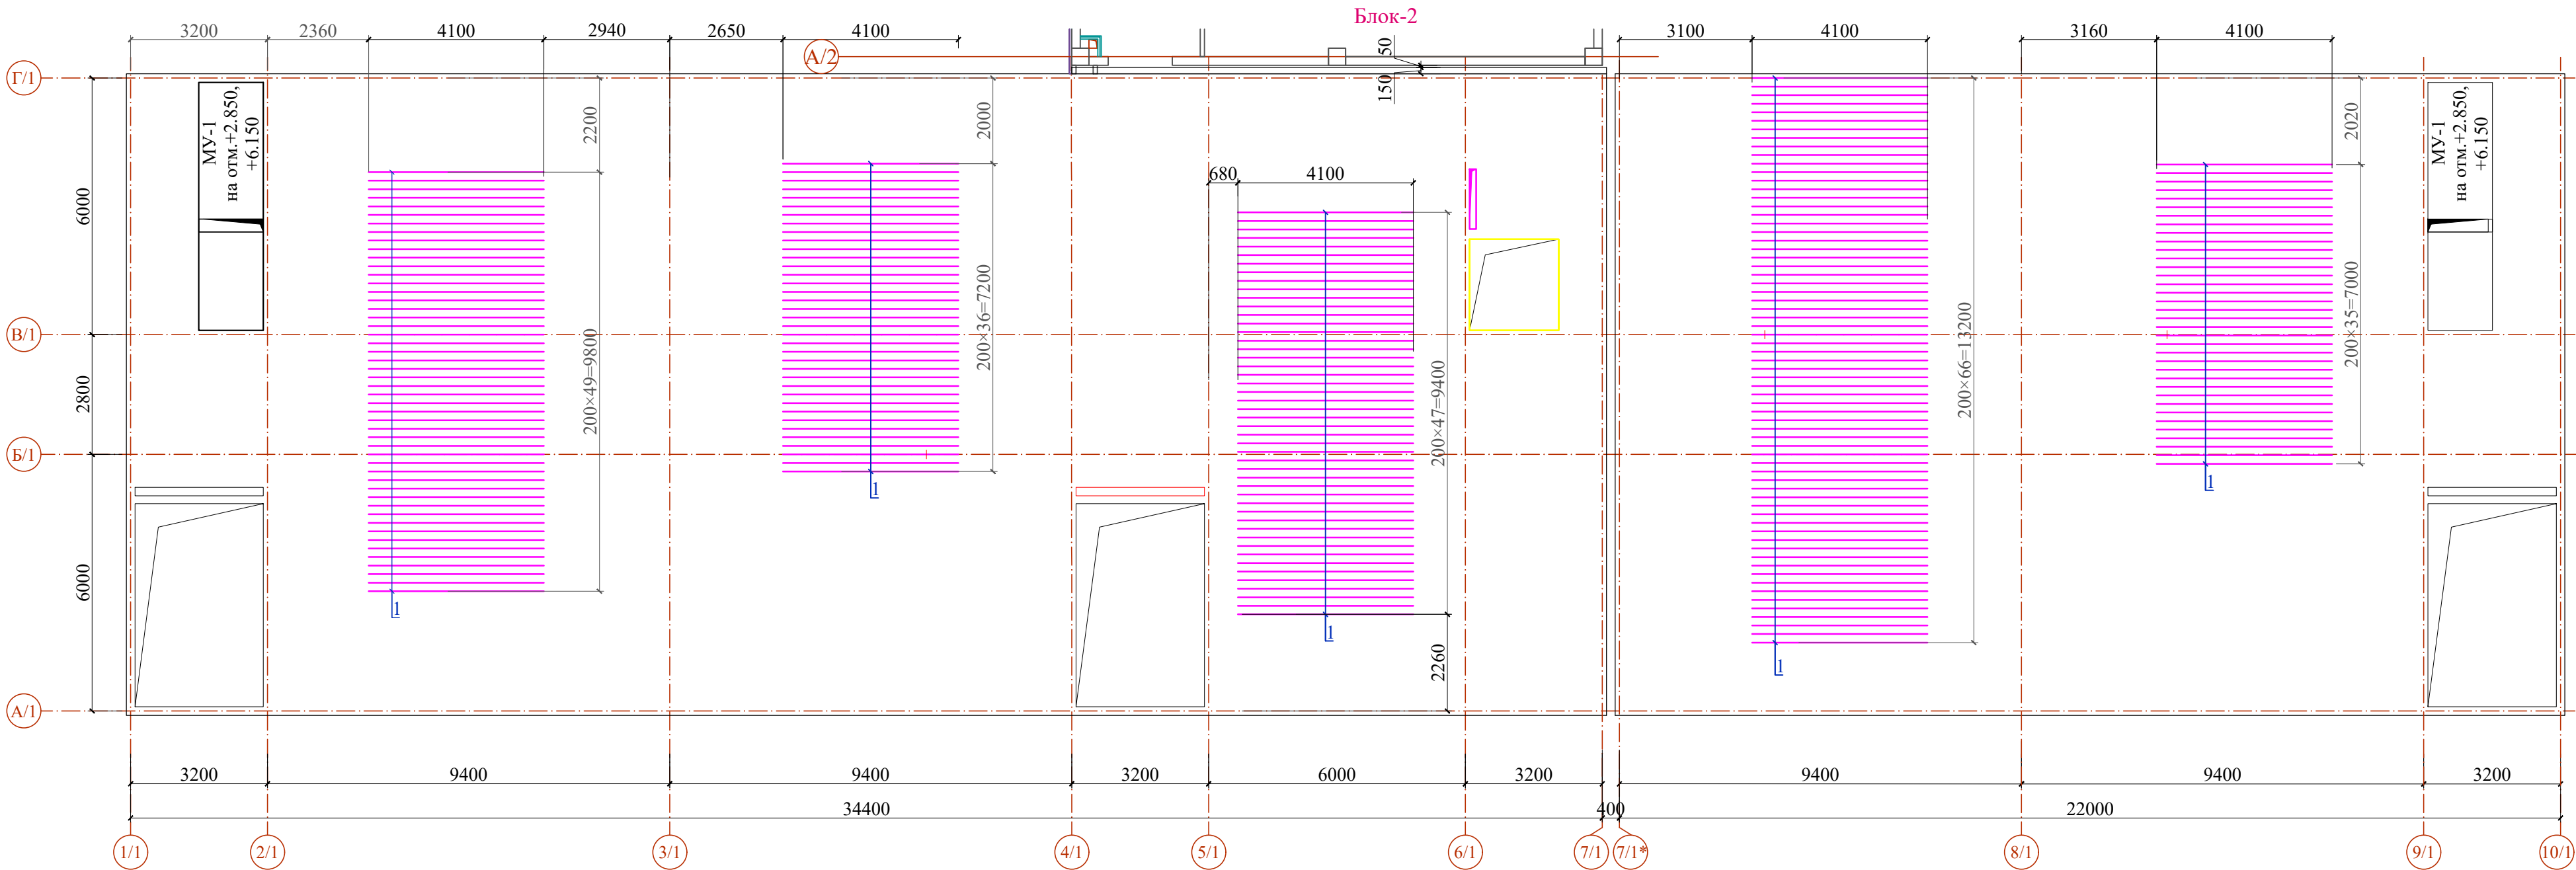


- Данный лист читать совместно с листами КЖ-40
- В спецификации элементов дана общая длина стержней поз. Фактическая длина отдельных стержней этих позиций определяется по месту с учетом п.
- Места стыков арматуры выполнять в разбежку. Стыки следует устанавливать на расстоянии: - для нижней зоны не более 1/3 межосевого расстояния, считая от осей несущих конструкций; - для верхней зоны в середине между осями несущих конструкций.
- Дополнительная арматура устанавливается между стержнями основного армирования на равном от них расстоянии.
- Арматуру вязать во всех пересечениях вязальной проволокой в соответствии с ГОСТ 10 922-2012.
- В местах отверстий ВК,ОВ,ЭО арматуру не срезать. После монтажа инженерных коммуникаций отверстия заделать бетоном В20.
- В местах отверстий размером более 300 мм арматуру основного армирования (С-1) разрезать по месту и отогнуть в тело плиты. Дополнительная арматура в местах отверстий устанавливается по узлу усиления . Армирование в местах отверстий размером менее 300 мм допускается со сдвижкой проектной арматуры по месту в пределах 100 мм. **ДОПОЛНИТЕЛЬНЫЕ УКАЗАНИЯ: Расположение инженерных коммуникаций смотри в разделах «Инженерные коммуникации». Перед бетонированием монолитных конструкций необходимо учесть расположение инженерных коммуникаций.**
- В местах опирания монолитных плит на стене установить шпильки.
- Защитный слой бетона до рабочей арматуры плиты не менее 20 мм.
- В спецификациях все основные арматурных сеток по нижнему и верхнему поясу монолитной перекрытий рассчитан с учетом нахлест.
- Указания по выполнению арматурных, опалубочных, бетонных работ, допуски при установке арматуры и опалубки, устройству рабочих швов, уходу за бетоном см. КМК 3.03.01-98.

Спецификация элементов

Поз.	Обозначение	Наименование	Кол.	Масса ед.,кг.	Примечание
		Детали (Х-нижней)	2	866.33	расход на 1 этаж
1	ГОСТ 5781-82*	Ø 12 А400 L= 4100	238	3.64	866.33
		0	0	0.00	0.00


Схема блокировки

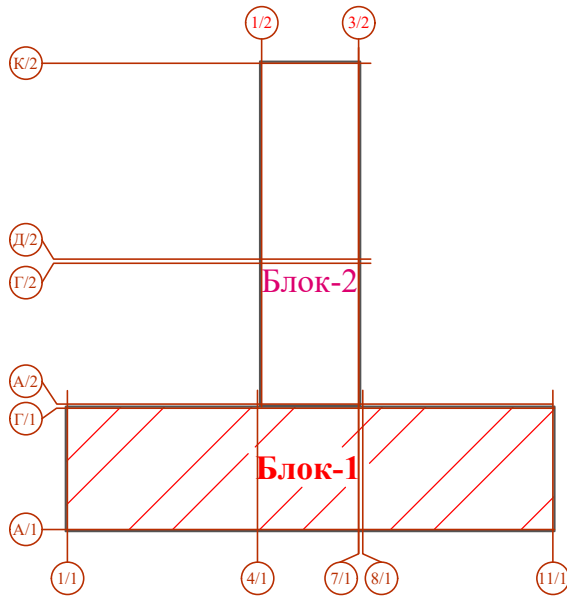

1. Данный лист читать совместно с листами КЖ- 43...44;46...54.

						Договор №	КЖ				
						Тошкент вилояти Паркент тумани "Кизилсой" МФЙ худудида 660 ўринли янги умумтаълим мактабини қуриш.					
Изм.	Кол.	Лист	Ндоқ.	Подпись	Дата	Здание школы на 660 учащихся (Блок 1)	Стадия	Лист	Листов		
ГИП		Очилов Р					РП	45			
Нач.сектор		Очилов Р				Схема расположения дополнительной арматуры X нижней грани плиты перекрытия на отм. +3.220; +6.520.	ГУ "QISHLOQ QURILISH LOYIHA" г. Ташкент 2026 г. 				
Разработ.		Холмирзаев									
Норм.контр.		Туйчиев									

Схема расположения основной и дополнительной арматуры Y верхней грани плиты перекрытия (на отм. +3.220; +6.520.)

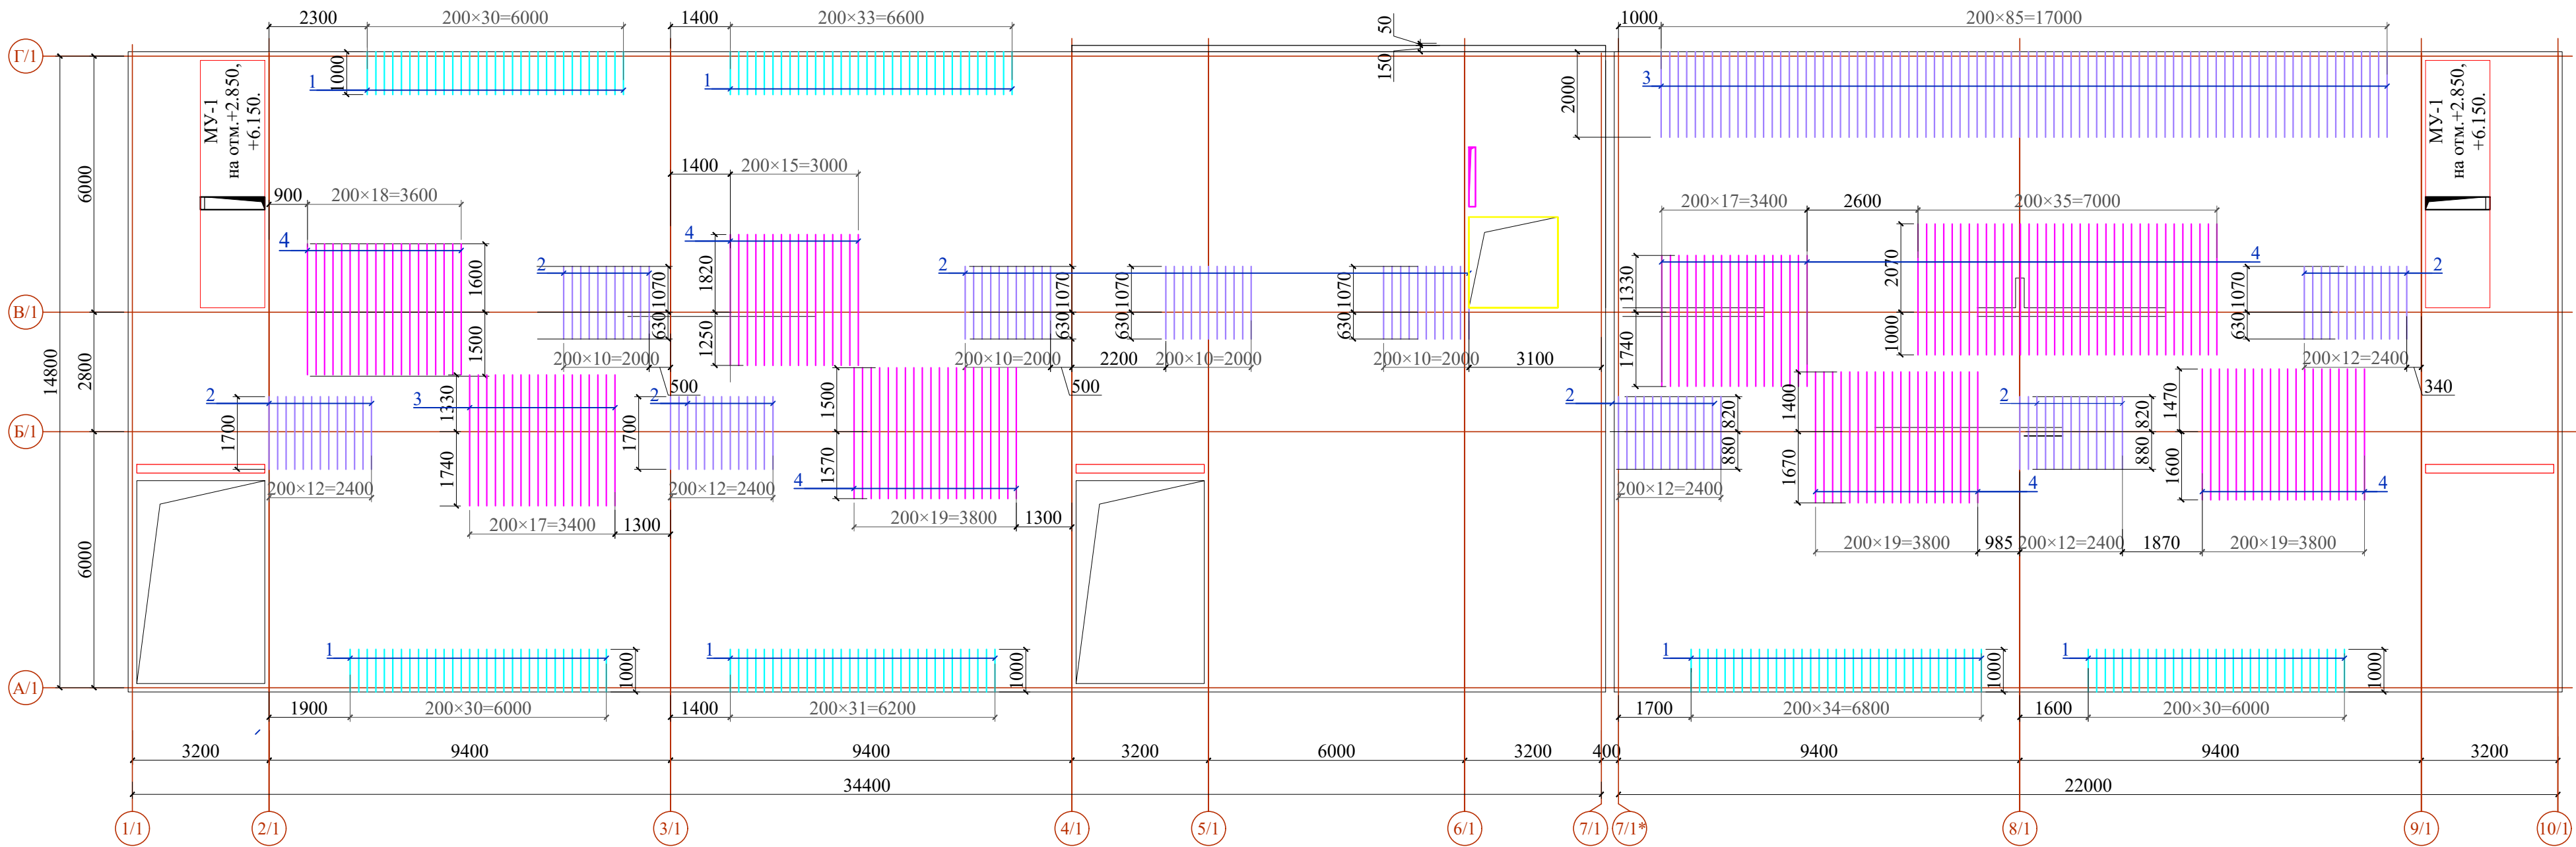

Спецификация элементов


Поз.	Обозначение	Наименование	Кол.	Масса ед.,кг.	Приме- чание
		Детали (Y - верхней)	2	939.17	расход на 1 этаж
1	ГОСТ 5781-82*	Ø 12 A400 L= 1000	194	0.89	172.24
2	ГОСТ 5781-82*	Ø 12 A400 L= 1700	109	1.51	164.51
3	ГОСТ 5781-82*	Ø 12 A400 L= 2000	86	1.78	152.70
4	ГОСТ 5781-82*	Ø 12 A400 L= 3070	165	2.73	449.72
		0	0	0.00	0.00

1. Данный лист читать совместно с листами КЖ- 42...45;47...54.

						Договор №	КЖ				
						Тошкент вилояти Паркент тумани "Кизилсой" МФЙ худудида 660 ўринли янги умумтаълим мактабини қуриш.					
Изм.	Кол.	Лист	Ндоқ.	Подпись	Дата	Здание школы на 660 учащихся (Блок 1)	Стадия	Лист	Листов		
ГИП		Очилов Р					РП	46			
Нач.сектор		Очилов Р				Схема расположения дополнительной арматуры У верхней грани плиты перекрытия на отм. -0.080;+3.220; +6.520.	ГУ "QISHLOQ QURILISH LOYIHA" г. Ташкент 2026 г.				
Разработ.		Холмирзаев									
Норм.контр.		Туйчиев									

Формат-А

Схема расположения дополнительной арматуры X верхней грани плиты перекрытия (на отм.+3.220; +6.520)

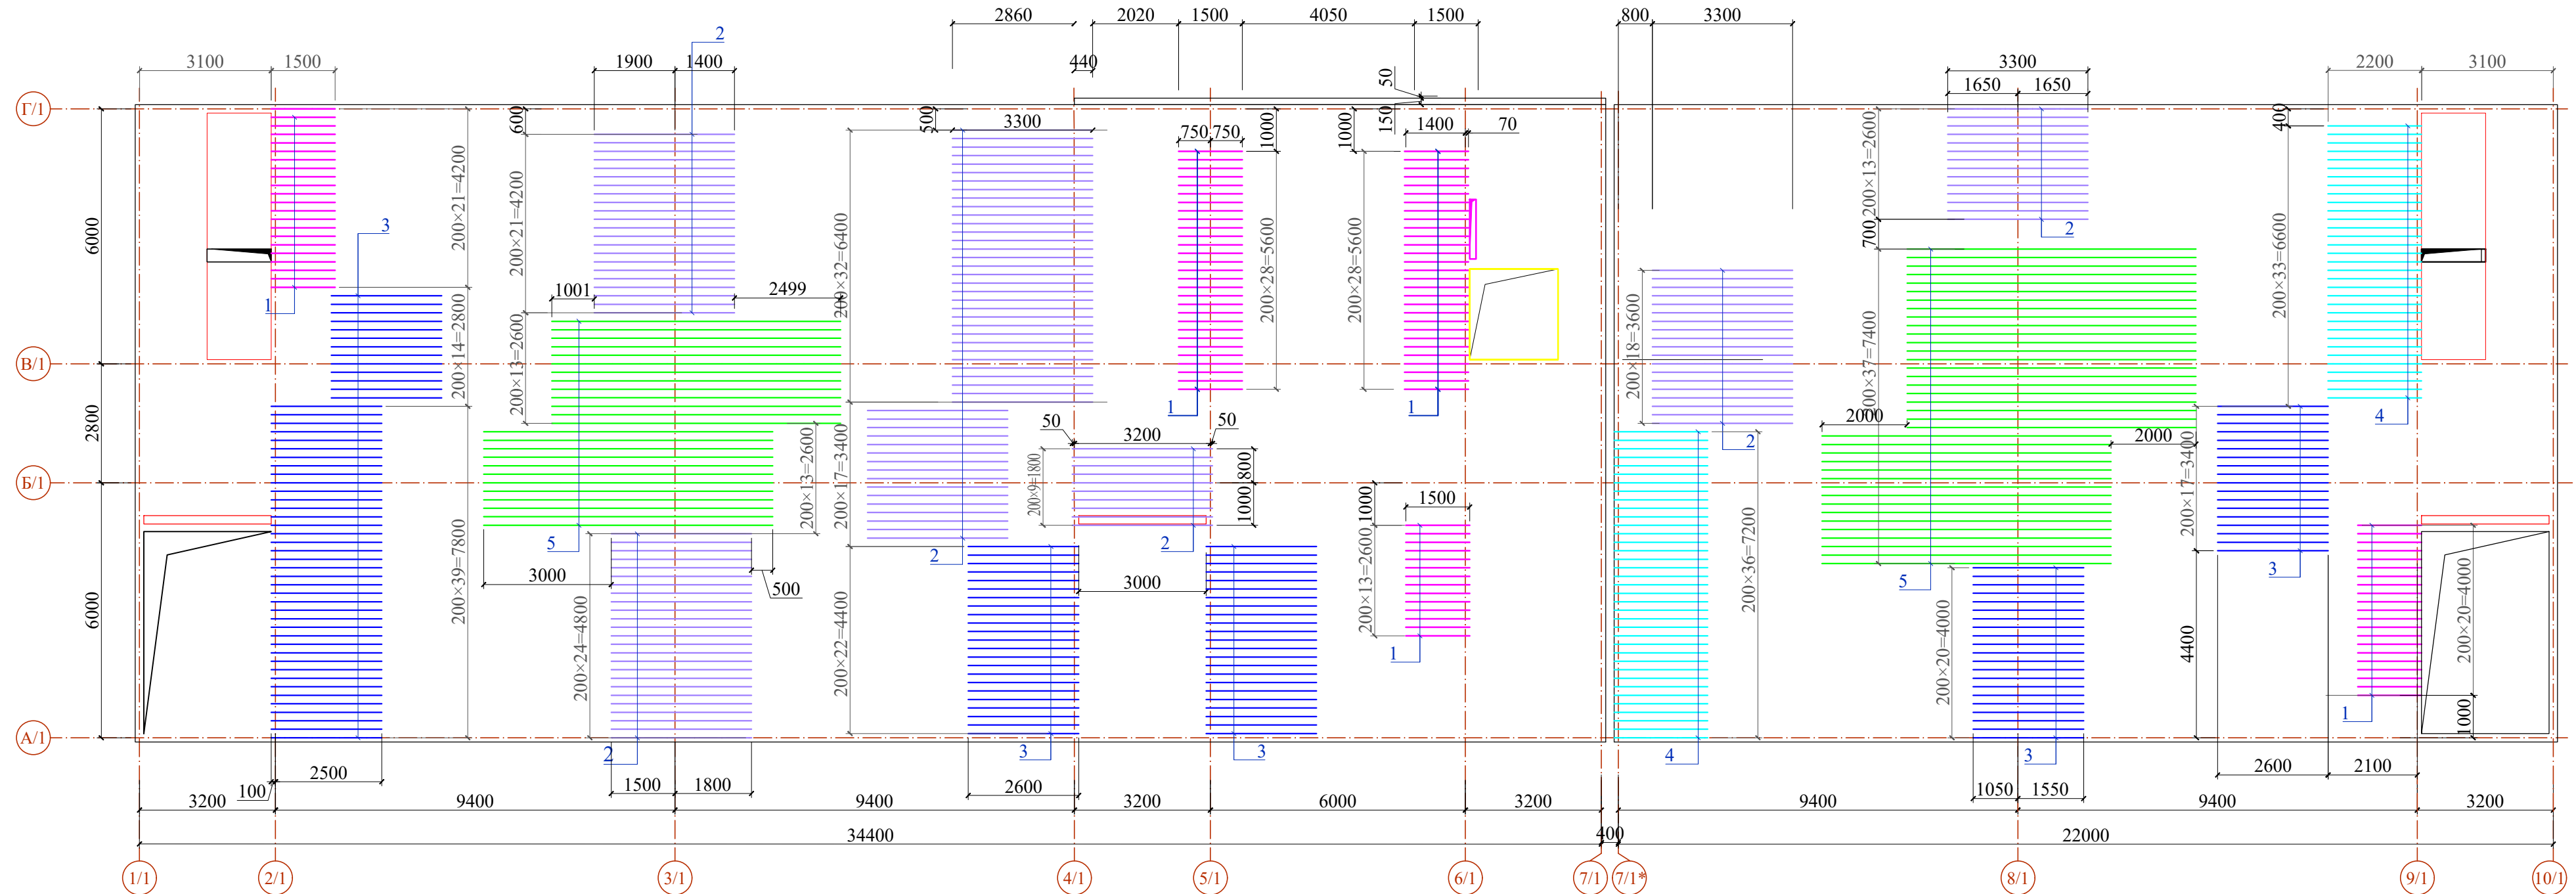

УКАЗАНИЯ ПО БЕТОНУ

1. Уход за бетоном в зимнее время:

При зимнем бетонировании железобетонных конструкций главное — поддерживать положительную температуру смеси и твердеющего бетона, применяя подогрев материалов, противоморозные добавки, электрический или воздушный обогрев конструкций в тепляках, а также защищать бетон от промерзания и резких перепадов температуры, укрывая его утеплителями и пленками до набора 70% от проектной и ведение журнала ухода за бетоном. КМК 3.03.01-98 (производство бетонных работ при отрицательных температурах воздуха опускается ниже +5°С п. 2.62÷2.70)

2. Уход за бетоном в летнее время:

Бетонирование в жаркую погоду подразумевает любой период повышенной температуры, в течение которого необходимо принимать особые меры предосторожности для обеспечения надлежащего обращения с бетоном, его укладки и транспортировки. Это условие негативно влияет на укладку бетона, ускоряя потерю влаги и скорость гидратации. Нейтрализовать воздействие перепадов температуры днем и ночью, защитить поверхность от сильного ветра, солнечных лучей, дождя, исключить преждевременное высыхание раствора, предупредить механическое воздействие на бетонную поверхность, обеспечить оптимальный набор прочности бетона. Защиту от быстрого испарения влаги и перегрева в первые 7-14 дней, путем укрытия брезентом/мешковиной/опилками и периодического полива (каждые 2 часа в первые сутки, далее реже) или применения пленкообразующих составов, чтобы предотвратить трескание и обеспечить набор прочности и ведение журнала ухода за бетоном. КМК 3.03.01-98(производство бетонных работ при температуре воздуха выше +25 °С, п. 2.71÷2.76)

Спецификация элементов






Поз.	Обозначение	Наименование	Кол.	Масса ед.,кг.	Примечание
		Детали (Х - верхней)	2	1400.88	расход на 1 этаж
1	ГОСТ 5781-82*	Ø 12 А400 L= 1500	115	1.33	153.15
2	ГОСТ 5781-82*	Ø 12 А400 L= 3300	140	2.93	410.17
3	ГОСТ 5781-82*	Ø 12 А400 L= 2600	138	2.31	318.55
4	ГОСТ 5781-82*	Ø 12 А400 L= 2200	71	1.95	138.68
5	ГОСТ 5781-82*	Ø 12 А400 L= 6800	63	6.04	380.34
		0 0	0	0.00	0.00

1. Данный лист читать совместно с листами КЖ- 42...46;46...54

						Договор №	КЖ		
						Тошкент вилояти Паркент тумани "Кизилсой" МФЙ ҳудудида 660 ўринли янги умумтаълим мактабини қуриш.			
Изм.	Кол.	Лист	№ док.	Подпись	Дата	Здание школы на 660 учащихся (Блок 1)	Стадия	Лист	Листов
ГИП		Очилов Р		<i>Р.Очилов</i>			РП	47	
Нач.сектор		Очилов Р		<i>Р.Очилов</i>		Схема расположения дополнительной арматуры X верхней грани плиты перекрытия на отм. +3.220; +6.520	ГУ "QISHLOQ QURILISH LOYIHA" г. Ташкент 2026 г.		
Разработ.	Холмирзаев			<i>Х.Холмирзаев</i>					
Норм.контр.	Тўйчиев			<i>Т.Тўйчиев</i>					

формат-А

Схема расположения основного плиты перекрытия на отм.+9.820

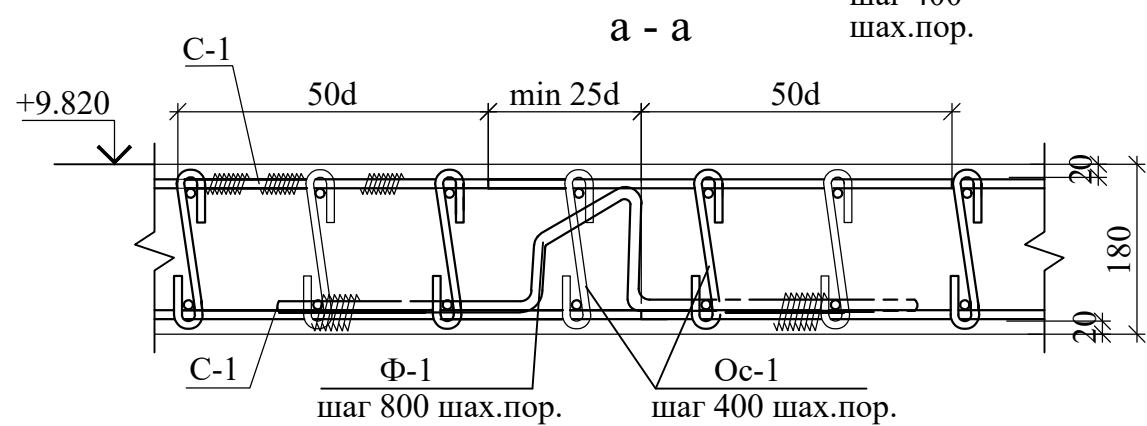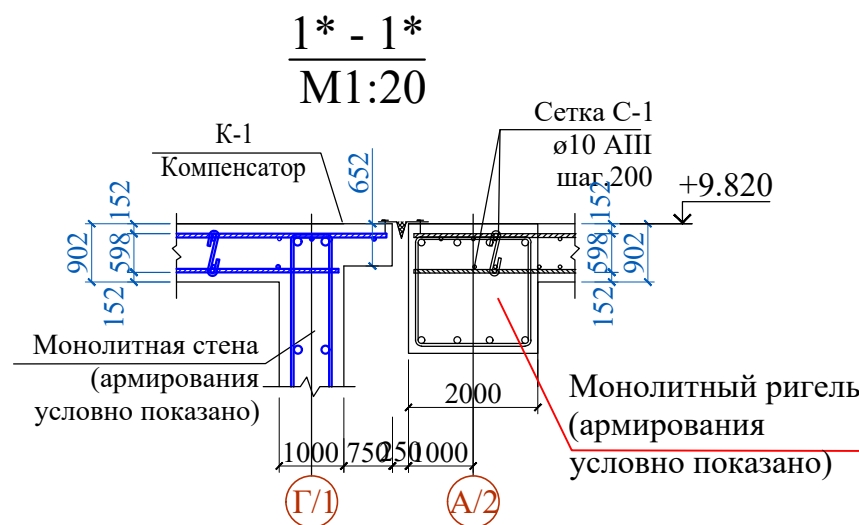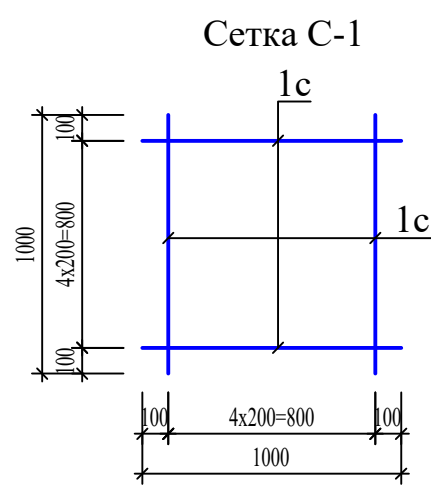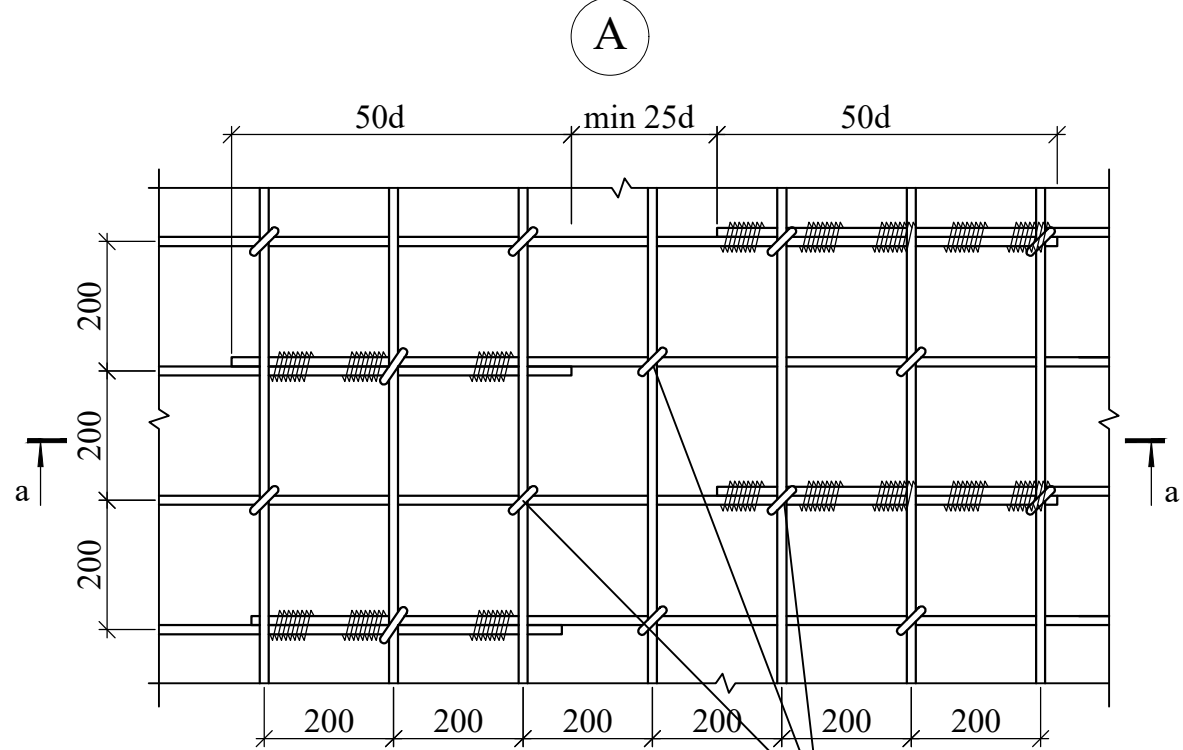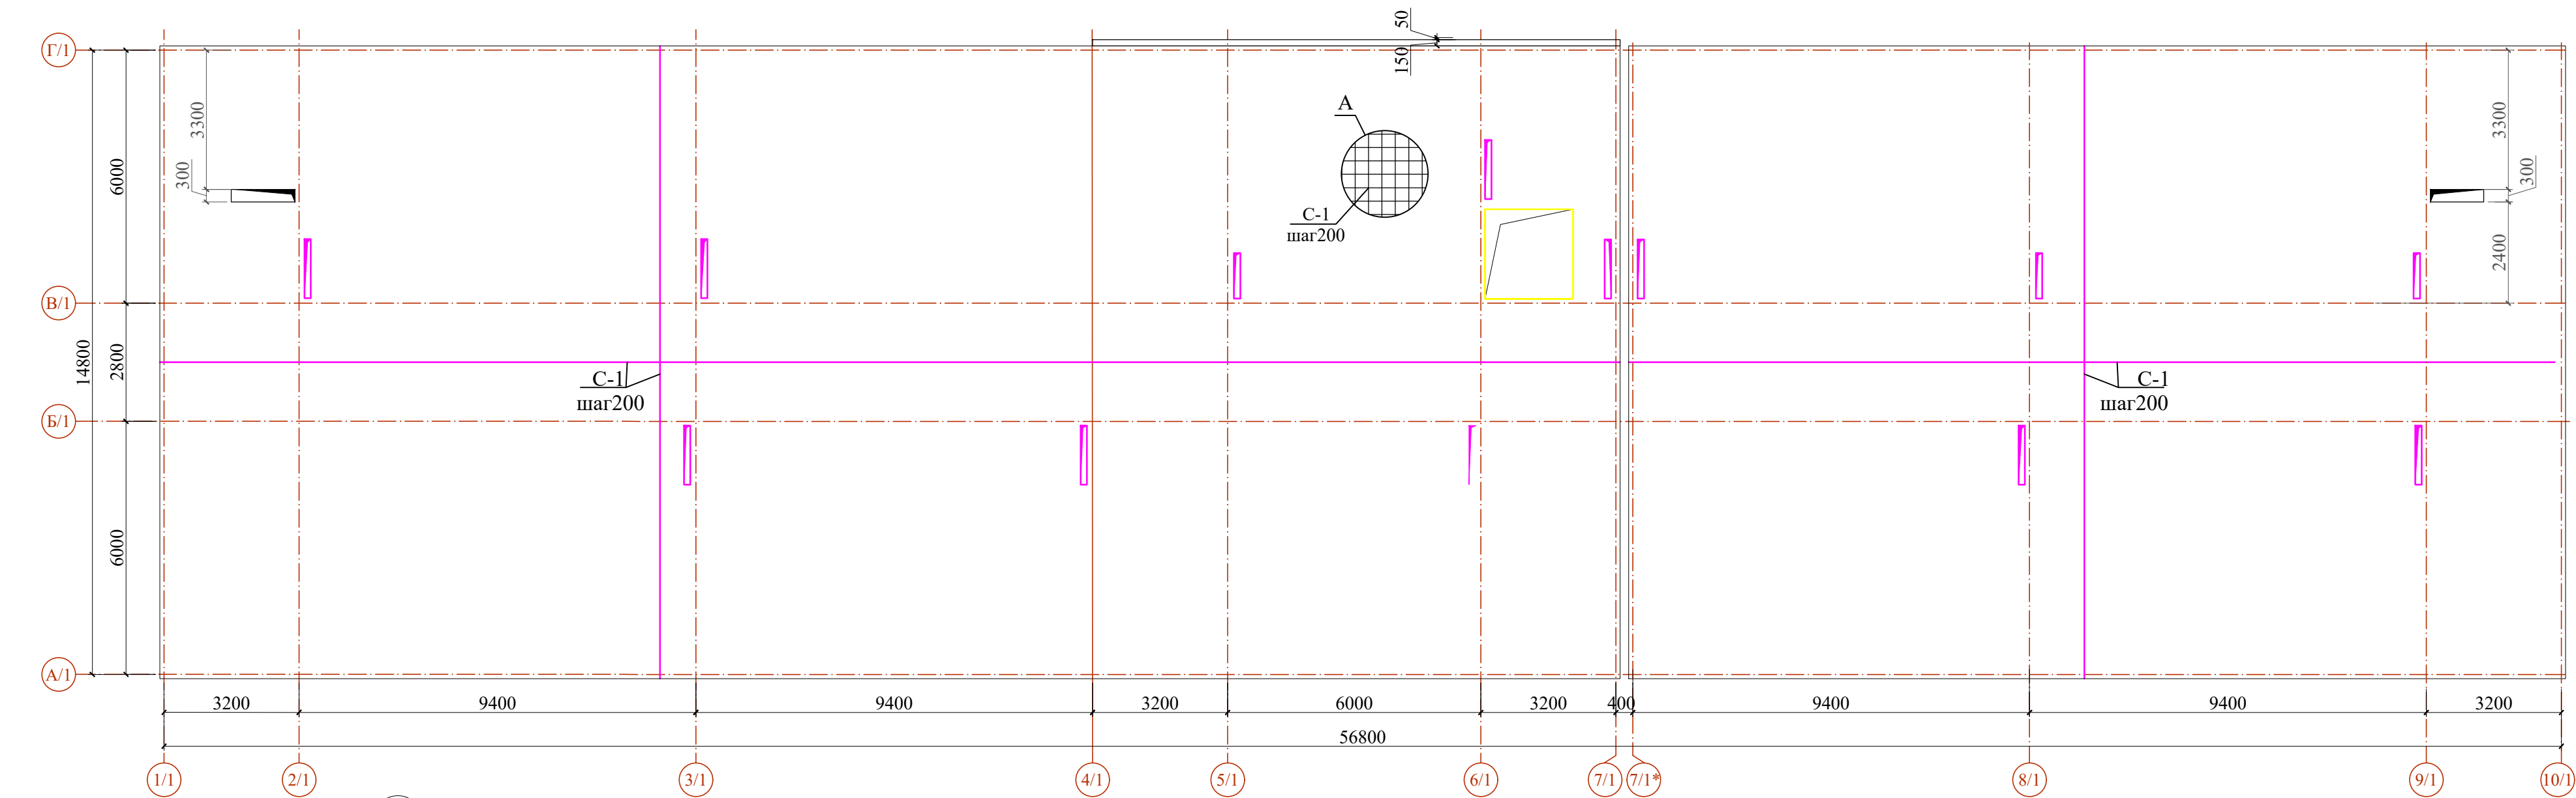


Спецификация элементов

Поз.	Обозначение	Наименование	Кол.	Масса ед.,кг.	Примечан ие
C-1		Сетка C-1 (на 1 квм)		6.17	
1c	ГОСТ 5781-82*	Ø 10 A400 L= 1000	10	0.617	6.17
		Плита перекрытия			
C-1		Сетка C-1	1130.0	6.17	6972.10
		Детали			расход на 1 этаж
Ф-1	ГОСТ 5781-82*	Ø 10 A400 L= 910	2530	0.56	1419.45
Ос-1	ГОСТ 5781-82*	Ø 6 A240 L= 220	10967	0.05	535.52
		Материалы			Бетон класса B25
					153.84 м³

1. Данный лист читать совместно с листами КЖ- 42...47;49...54.









						Договор №	КЖ
						Тошкент вилояти Паркент тумани "Кизилсой" МФЙ худудиди 660 ўринли янги умумтаълим мактабини қуриш.	
Изм.	Кол.	Лист	Ндок.	Подпись	Дата	Здание школы на 660 учащихся (Блок 1)	Стация
ГИП		Очилов Р					Лист
Нач.сектор		Очилов Р					Листов
Разработ.		Холмирзаев				Схема расположения основного плиты перекрытия на отм.+9.820.	РП
Норм.контр.		Туйчиев					48
						Гу "QISHLOQ QURILISH LOYIHA" г. Ташкент 2026г.	

Схема армирования и размеры отверстий плиты перекрытия на отм. +9.820

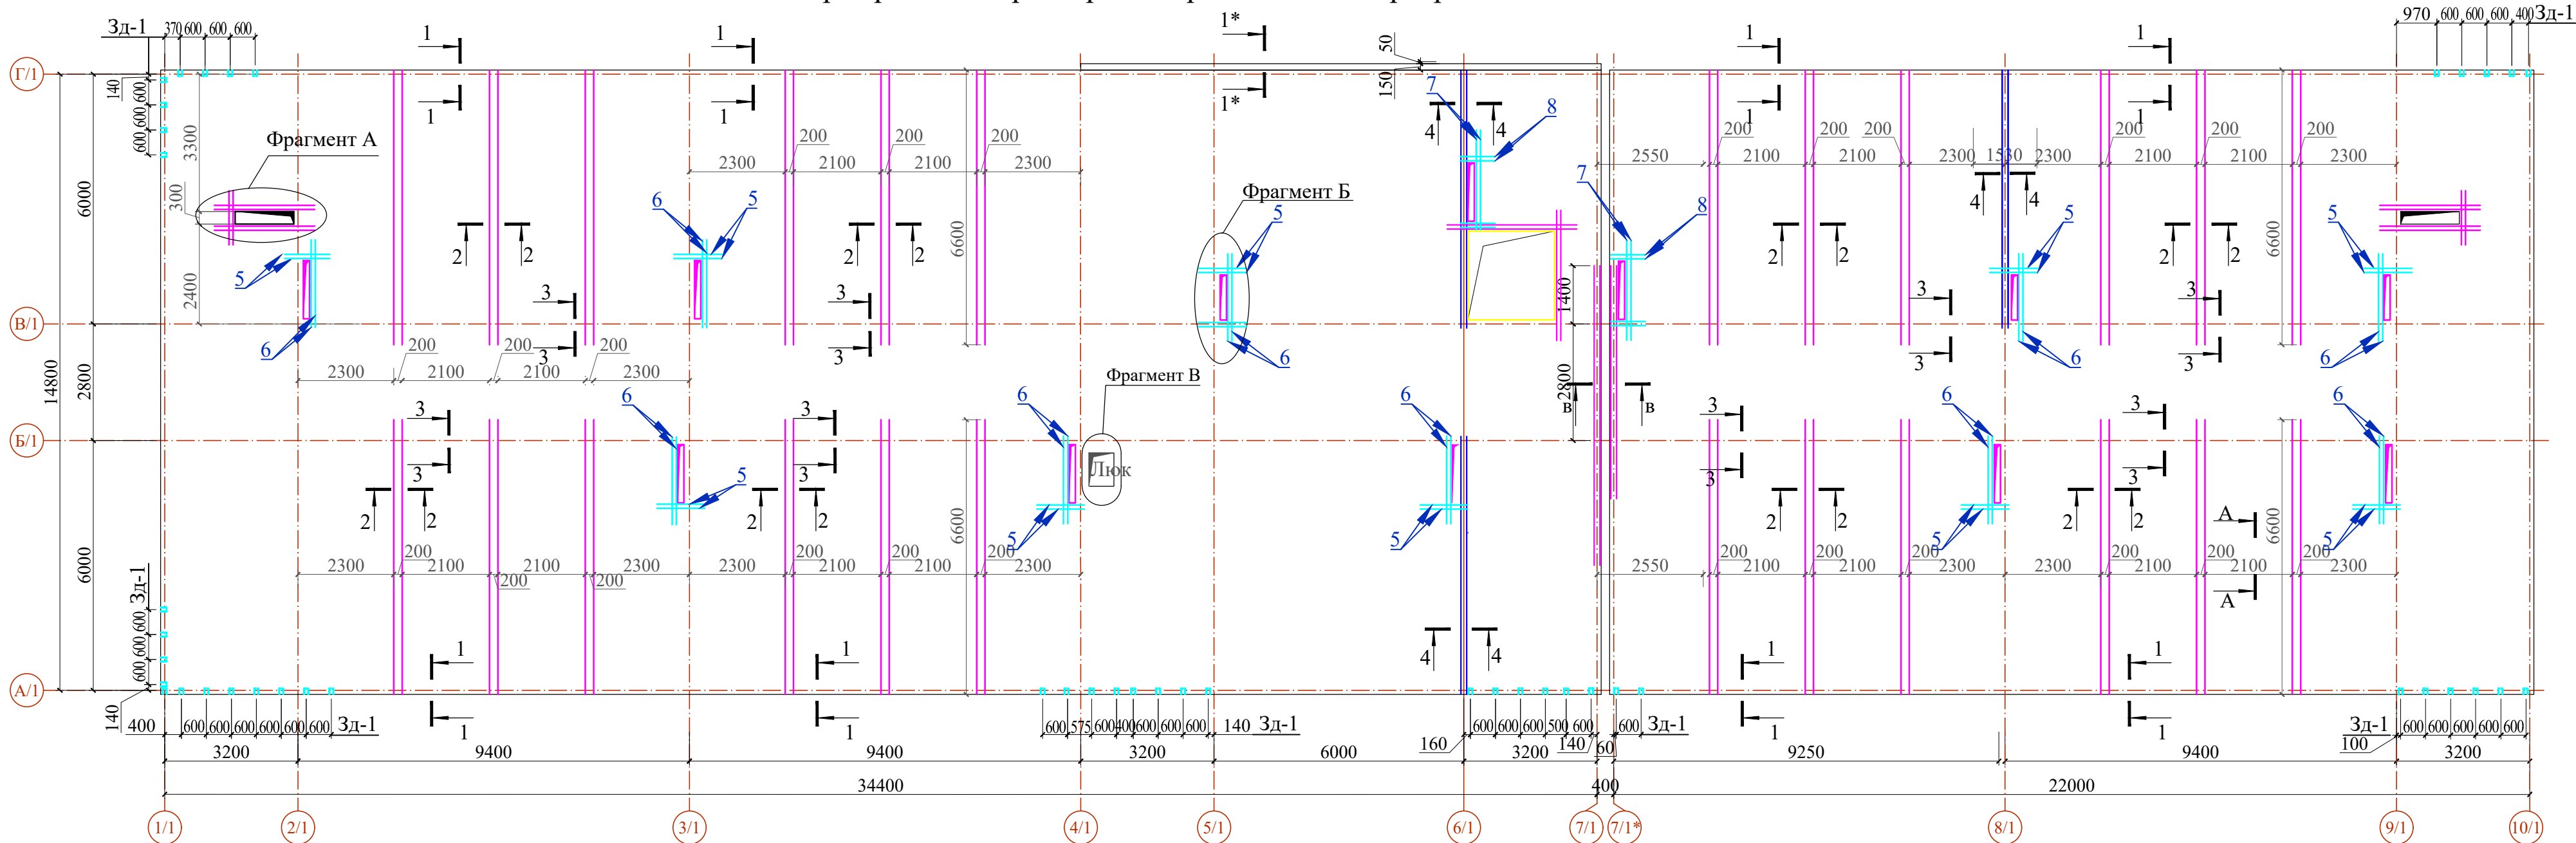

Спецификация элементов

Поз.	Обозначение	Наименование	Кол.	Масса ед.,кг.	Примечание
		Сборочные единицы	1		расход на 1 этаж
1	ГОСТ 5781-82*	Ø 14 A400 L _{м.м} = 6600	96	7.98	765.65
a	ГОСТ 5781-82*	Ø 16 A400 L _{м.м} = 51000	1	80.50	80.50
6	ГОСТ 5781-82*	Ø 16 A400 L _{м.м} = 6200	12	9.79	117.43
в	ГОСТ 5781-82*	Ø 14 A400 L _{м.м} = 580	28	0.70	19.62
X-1	ГОСТ 5781-82*	Ø 6 A240 L= 760	36	0.17	6.07
X-2	ГОСТ 5781-82*	Ø 6 A240 L= 680	1260	0.15	190.17
		0 Фрагмент-А	0		расход на 1 этаж
2	ГОСТ 5781-82*	Ø 12 A400 L= 2410	8	2.14	17.12
		Фрагмент- Б			расход на 1 этаж
3	ГОСТ 5781-82*	Ø 12 A400 L= 1300	4	1.15	4.62
		Вид А			
5	ГОСТ 5781-82*	Ø 12 A400 L= 1100	44	0.98	42.97
6	ГОСТ 5781-82*	Ø 12 A400 L= 2110	40	1.87	74.93
7	ГОСТ 5781-82*	Ø 12 A400 L= 2400	8	2.13	17.05
8	ГОСТ 5781-82*	Ø 12 A400 L= 840	16	0.75	11.93
		Закладная деталь Зд-1	1	47	расход на 1 этаж
a	ГОСТ 103-2006	t 8 200 L= 200	1	2.51	2.51
b	ГОСТ 5781-82*	Ø 12 A400 L= 200	4	0.18	0.71

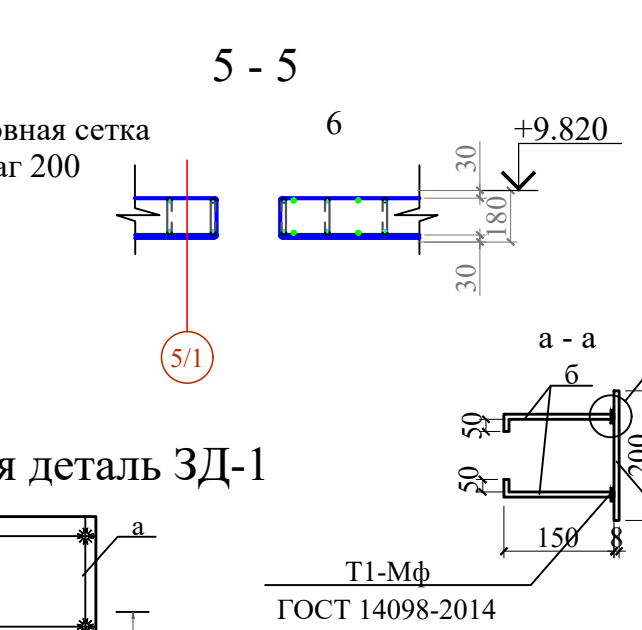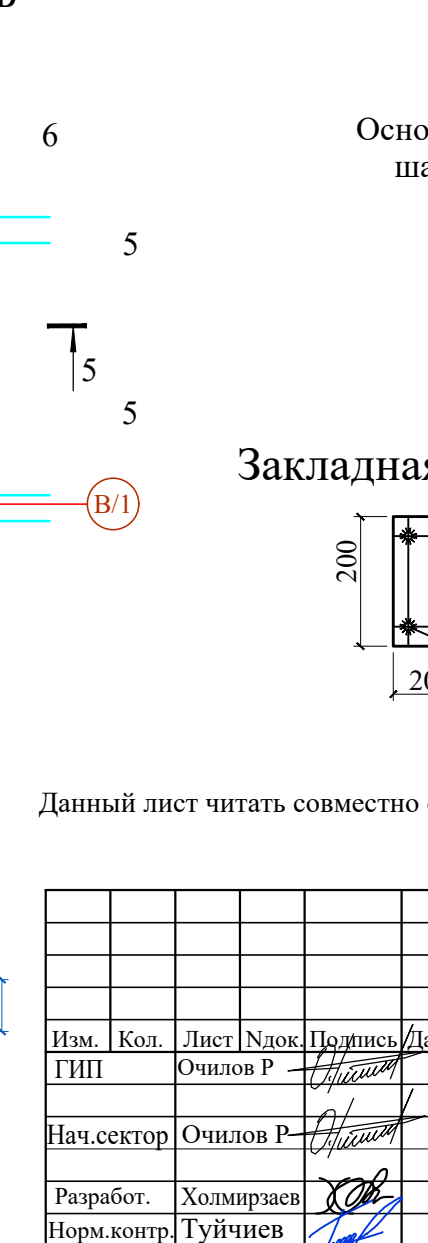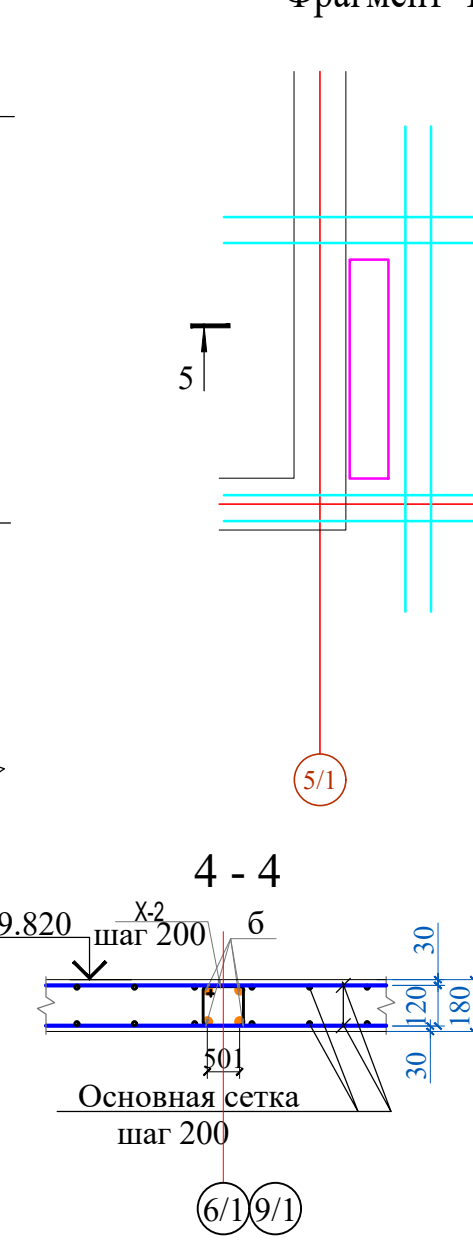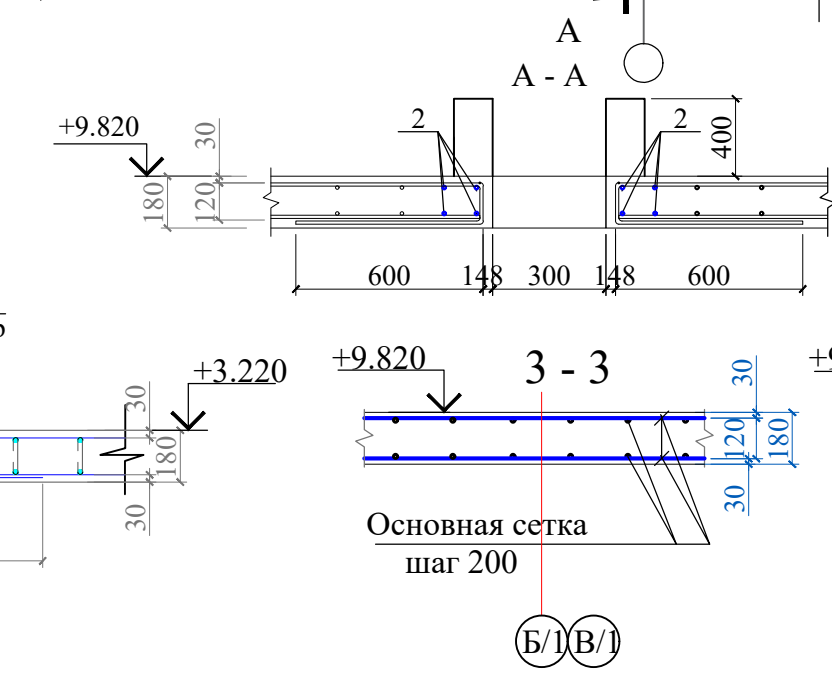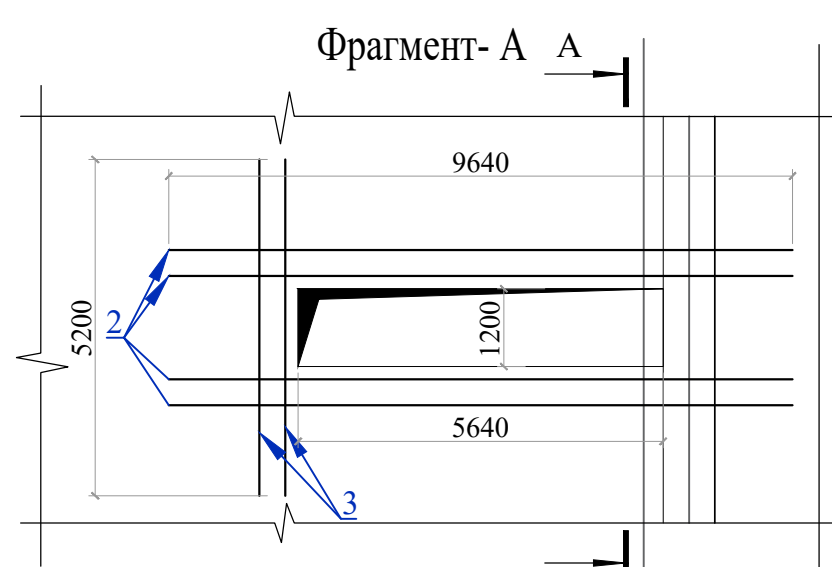
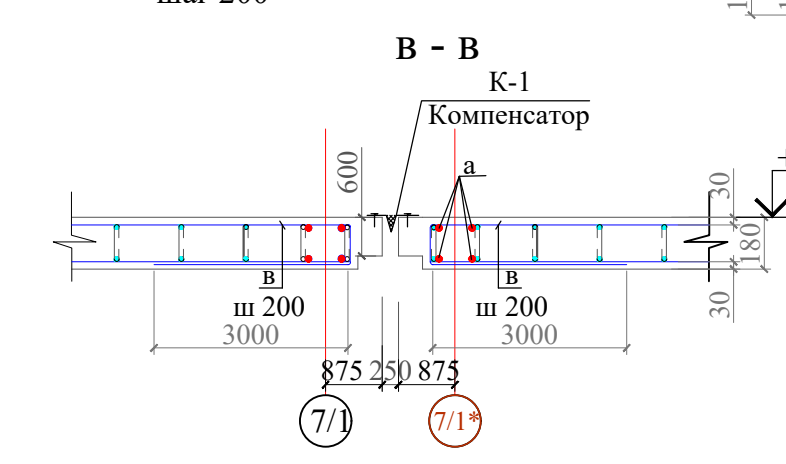
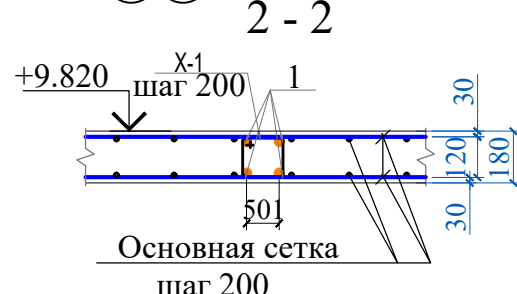
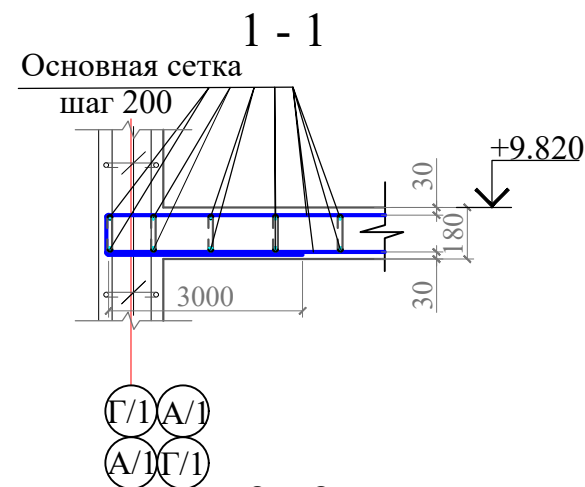


Данный лист читать совместно с листами КЖ- 42...48;50...54.

						Договор №	КЖ				
						Тошкент вилояти Паркент тумани "Қизилсой" МФЙ ҳудудида 660 ўринли янги умумтаълим мактабини қуриш.					
Изм. Кол.	Лист	№ док.	Подпись	Дата		Здание школы на 660 учащихся (Блок 1)	Стадия	Лист	Листов		
ГИП	Очилов Р		<i>Очилов Р</i>				РП	49			
Нач.сектор	Очилов Р		<i>Очилов Р</i>			Схема армирования и размеры отверстий плиты перекрытия на отм. +9.820	ТУ "QISHLOQ QURILISH LOYIHA" г. Ташкент 2026 г.				
Разработ.	Холмирзаев		<i>Холмирзаев</i>								
Норм.контр.	Туйчиев		<i>Туйчиев</i>								

Формат-А

Схема расположения дополнительной арматуры Y нижней грани плиты перекрытия (на отм. +9.820.)

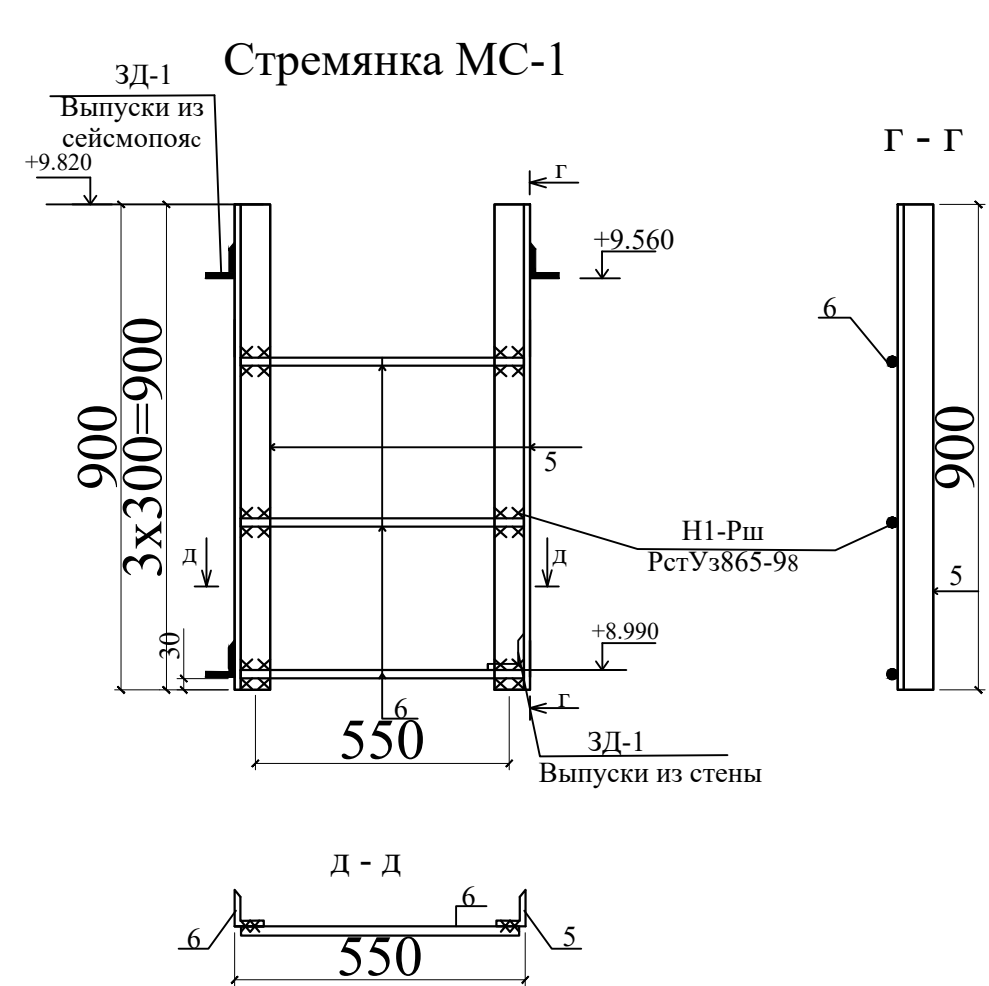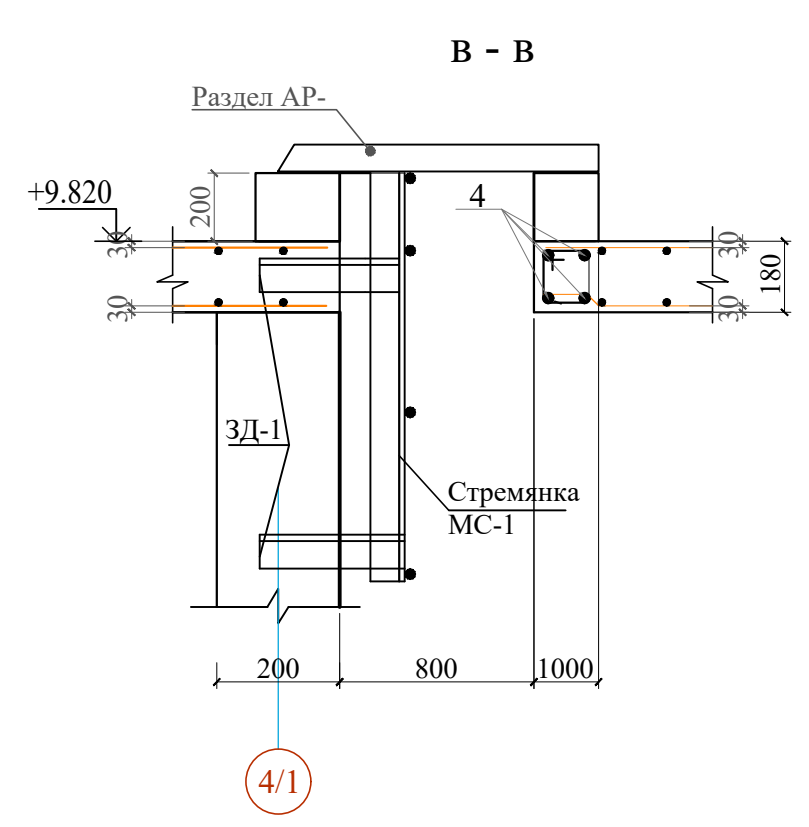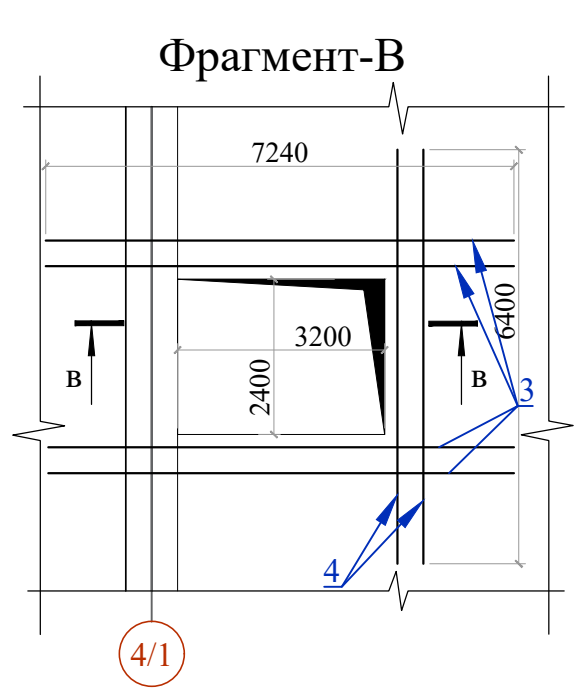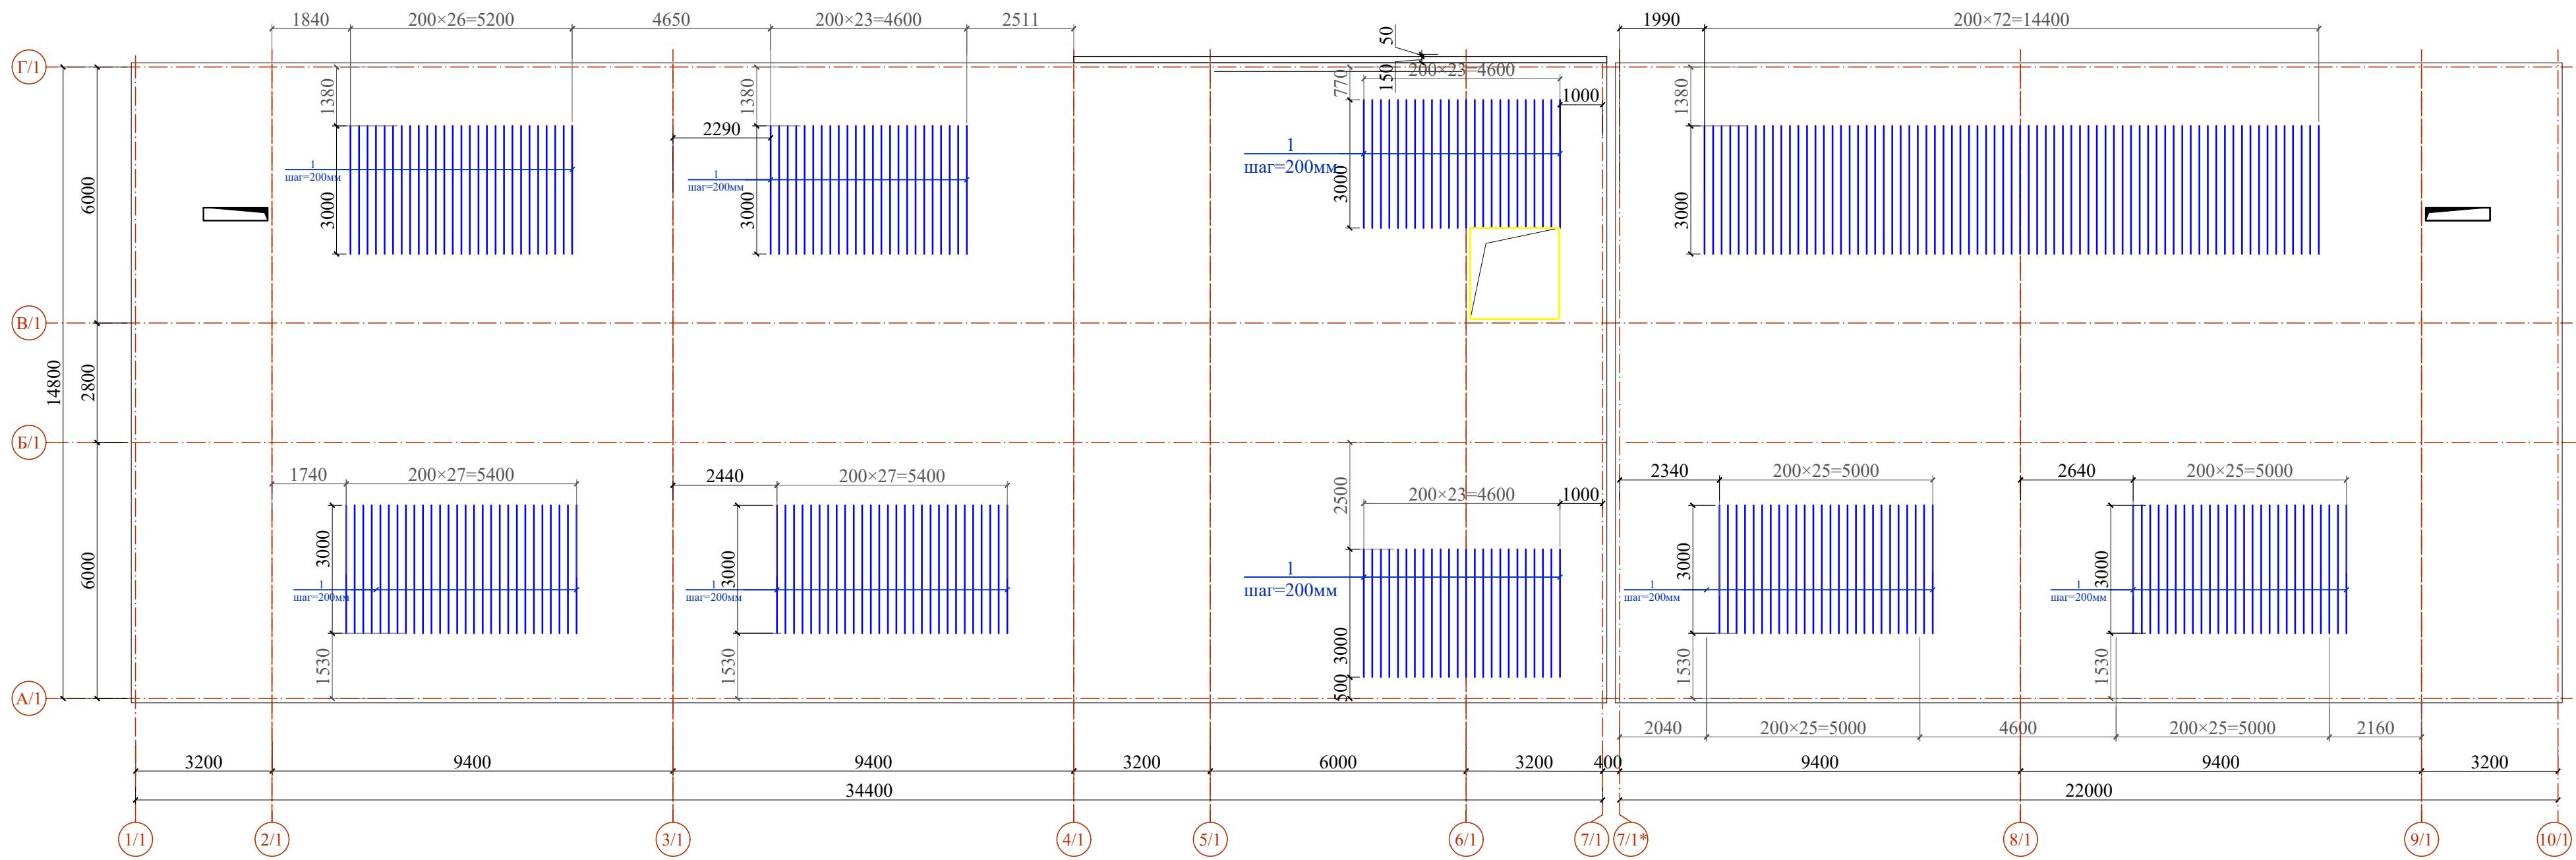


Спецификация элементов

Поз.	Обозначение	Наименование	Кол.	Масса ед.,кг.	Приме- чание
Детали (Y-нижней)				743.10	расход на 1 этаж
1	ГОСТ 5781-82*	Ø 12 A400 L= 3000	279	2.66	743.10
		0 Фрагмент-В	0	1	расход на 1 этаж
3	ГОСТ 5781-82*	Ø 12 A400 L= 1810	8	1.61	12.86
4	ГОСТ 5781-82*	Ø 12 A400 L= 1600	4	1.42	5.68
		0 Стремянка МС-1	0	1	0.00 20.87кг
5	ГОСТ8509-86*	Л 63х5 L= 900мм	2	4.33	8.66кг
6	ГОСТ5781-82*	Ø6A1 L= 550мм	3	0.87	2.61кг
Зд-1	ГОСТ8509-86*	Л 63х5 L= 500мм	4	2.40	9.6кг
Окраска			1.6	м2	

1. Данный лист читать совместно с листами КЖ- 42...49;51...54.

Договор №						КЖ		
Тошкент вилояти Паркент тумани "Кизилсой" МФЙ худудиди 660 ўринли янги умумтаълим мактабини қуриш.								
Изм.	Кол.	Лист	Ндоқ.	Подпись	Дата	Здание школы на 660 учащихся (Блок 1)		
ГИП		Очилов Р				РП 50		
Нач.сектор		Очилов Р				Схема расположения дополнительной арматуры Y нижней грани плиты перекрытия на отм. +9.820		
Разработ.		Холмирзаев				ГУ "QISHLOQ QURILISH LOYIHA" г. Ташкент 2026г.		
Норм.контр.		Туйчиев				Формат-А		

Схема расположения дополнительной арматуры X нижней грани плиты перекрытия (на отм. +9.820.)

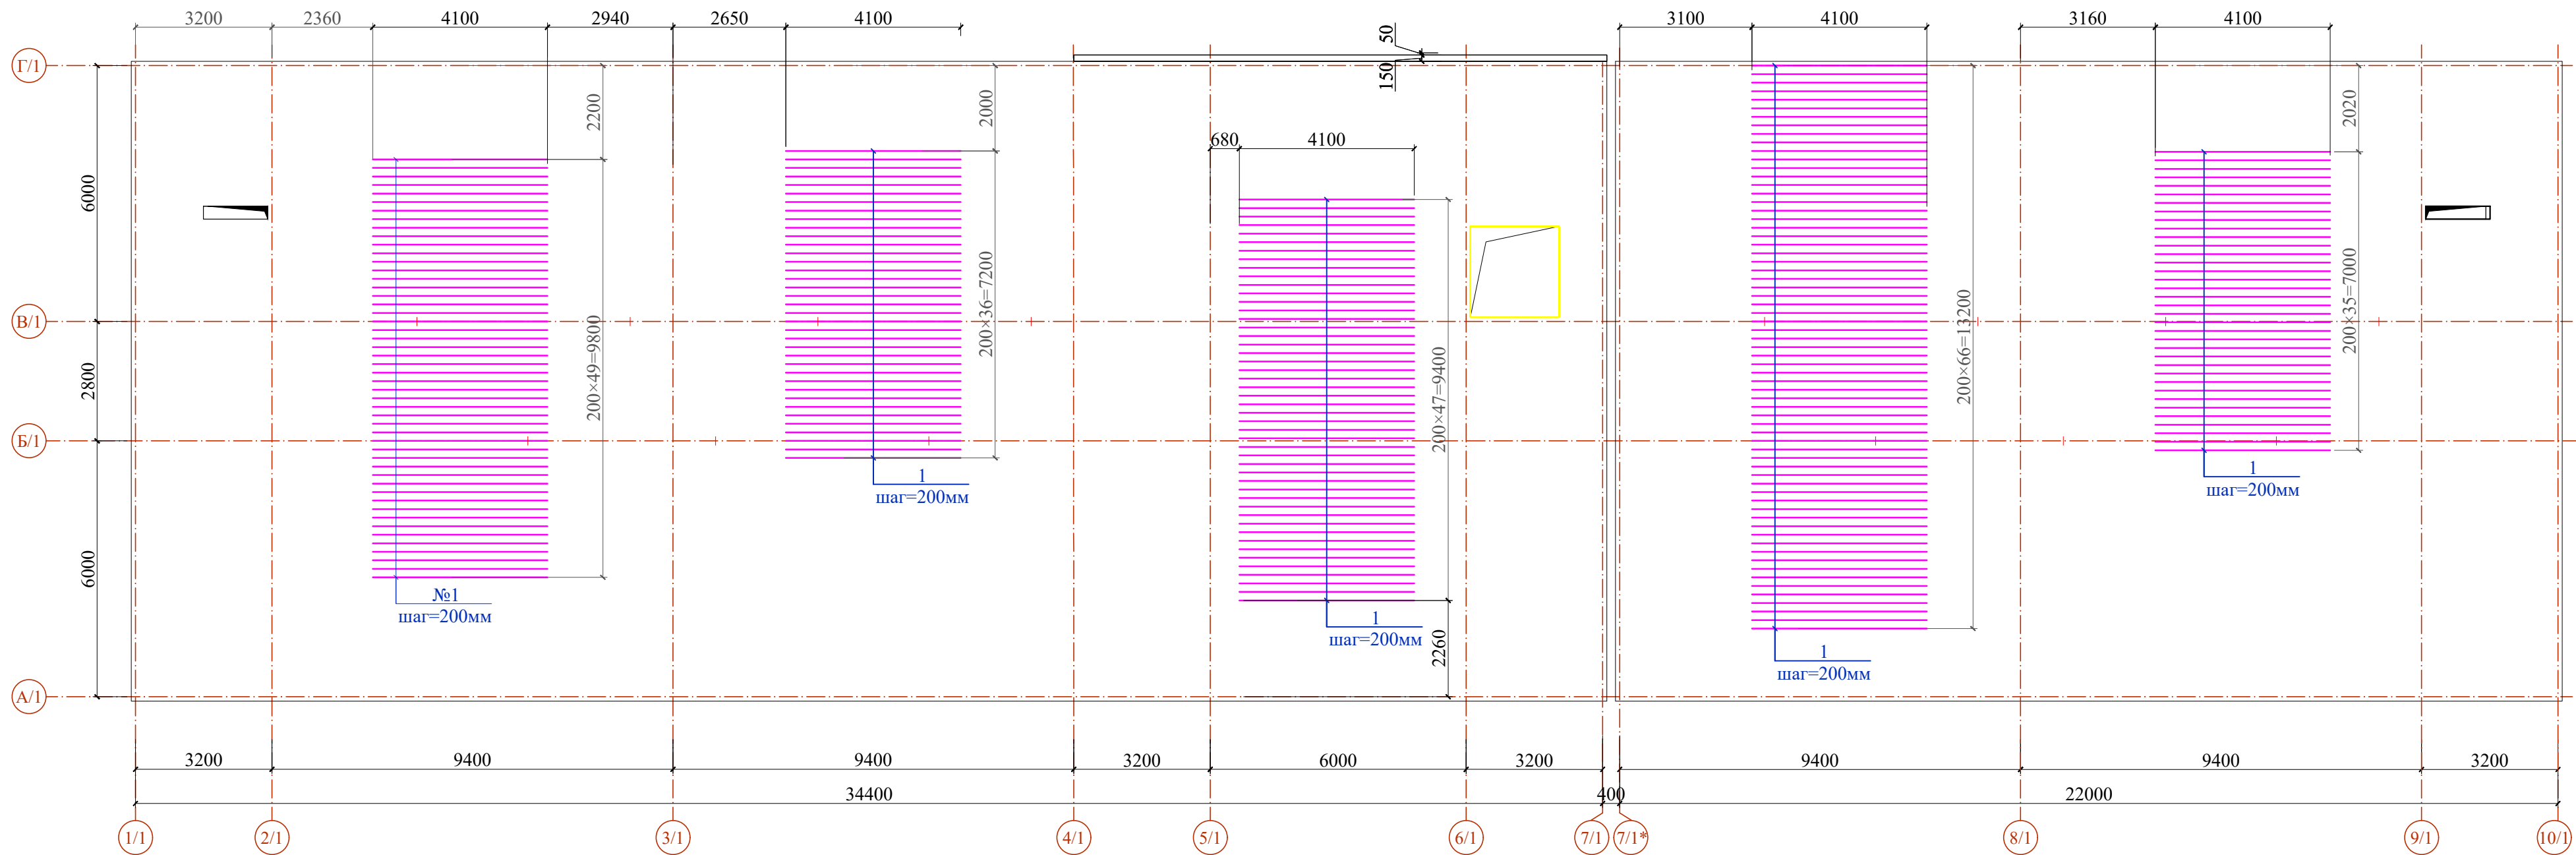


Спецификация элементов

Поз.	Обозначение	Наименование	Кол.	Масса ед.,кг.	Приме- чание
		Детали (X-нижней)		866.33	расход на 1 этаж
1	ГОСТ 5781-82*	Ø 12 А400 L= 4100	238	3.64	866.33
		0	0	0.00	0.00

1. Данный лист читать совместно с листами КЖ-42...50;52...54.

						Договор №	КЖ				
						Тошкент вилояти Паркент тумани "Қизилсой" МФЙ ҳудудид 660 ўринли янги умумтаълим мактабини қуриш.					
Изм.	Кол.	Лист	Ндоқ.	Подпись	Дата	Здание школы на 660 учащихся (Блок 1)	Стадия	Лист	Листов		
ГИП		Очилов Р					РП	51			
Нач.сектор		Очилов Р				Схема расположения дополнительной арматуры X нижней грани плиты перекрытия на отм.+9.820	ГУ "QISHLOQ QURILISH LOYIHA" г. Ташкент 2026г.				
Разработ.		Холмирзаев									
Норм.контр.		Туйчиев									

Схема расположения дополнительной арматуры Y верхней грани плиты перекрытия (на отм. +9.820.)

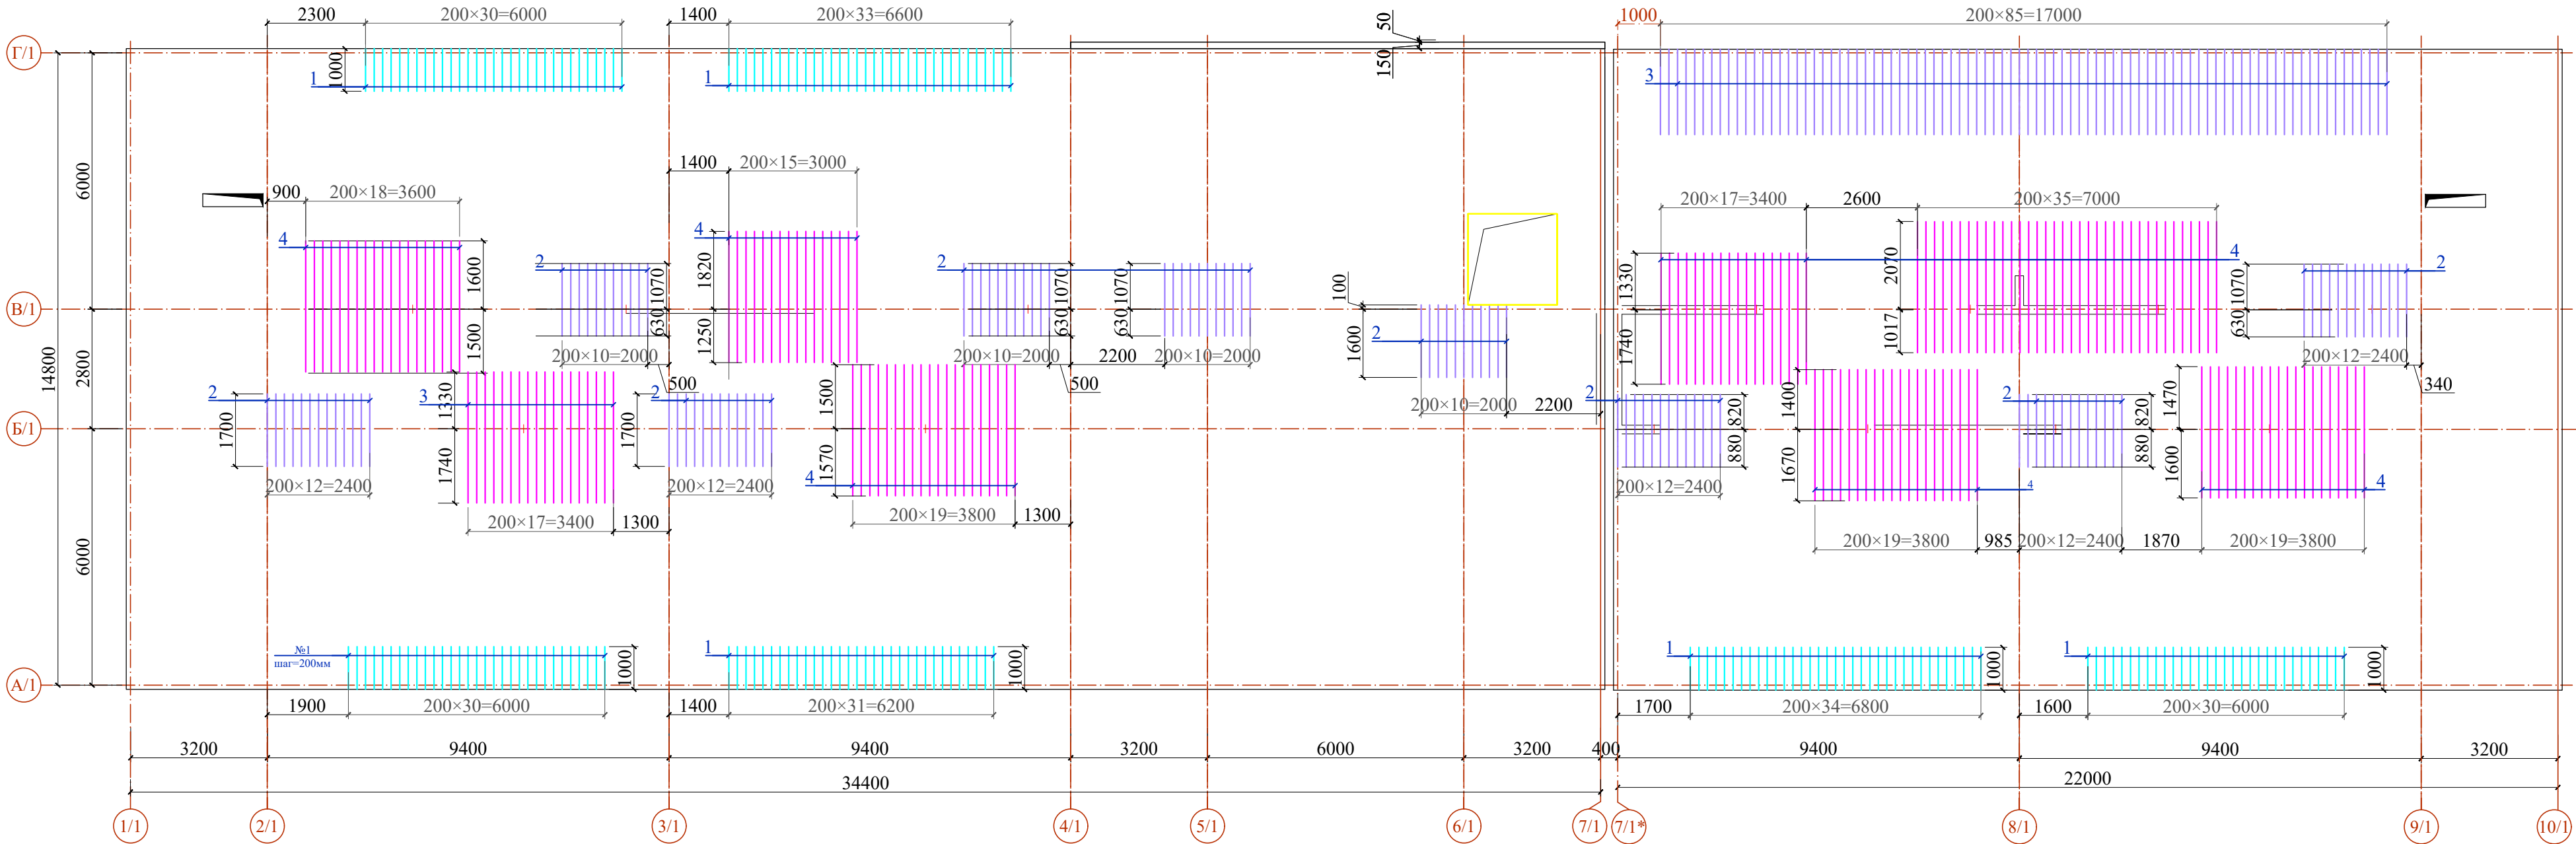

Спецификация элементов

Поз.	Обозначение	Наименование	Кол.	Масса ед.,кг.	Приме- чание
		Детали (Y - верхней)		939.17	расход на 1 этаж
1	ГОСТ 5781-82*	Ø 12 A400 L= 1000	194	0.89	172.24
2	ГОСТ 5781-82*	Ø 12 A400 L= 1700	109	1.51	164.51
3	ГОСТ 5781-82*	Ø 12 A400 L= 2000	86	1.78	152.70
4	ГОСТ 5781-82*	Ø 12 A400 L= 3070	165	2.73	449.72
		0	0	0.00	0.00

1. Данный лист читать совместно с листами КЖ- 42...51;53;54.


Ведомость расхода стали на элемент, кг															
Марка элемента	Изделия арматурные									Всего	Уголог ГОСТ8509-86*	Всего	Бетон класса B25 м³	Керамзит м³	Окраска м²
	Арматура класса														
	ГОСТ 5781-82*														
	A240		A400												
	Ø6	итого	Ø10	Ø12	Ø14	Ø16	Ø18	Ø20	итого						
Монолитная стена	2152.20	2152.20	34568.64	13968.12	2296.95	587.23	48.74	120.34	51590.02	69301.99	18.3	18.3	464.4	6.8	4.8

						Договор №	КЖ				
						Тошкент вилояти Паркент тумани "Кизилсой" МФЙ худудида 660 ўринли янги умумтаълим мактабини қуриш.					
Изм.	Кол.	Лист	Ндоқ.	Подпись	Дата	Здание школы на 660 учащихся (Блок 1)	Стадия	Лист	Листов		
ГИП		Очилов Р					РП	52			
Нач.сектор		Очилов Р									
Разработ.		Холмирзаев					ГУ "QISHLOQ QURILISH LOYIHA" г. Ташкент 2026 г.				
Норм.контр.		Туйчиев									
											

Инф.М подл. Подпись и дата Взам.инф.М

Формат-А


Схема расположения дополнительной арматуры X верхней грани плиты перекрытия (на отм. +9.820.)

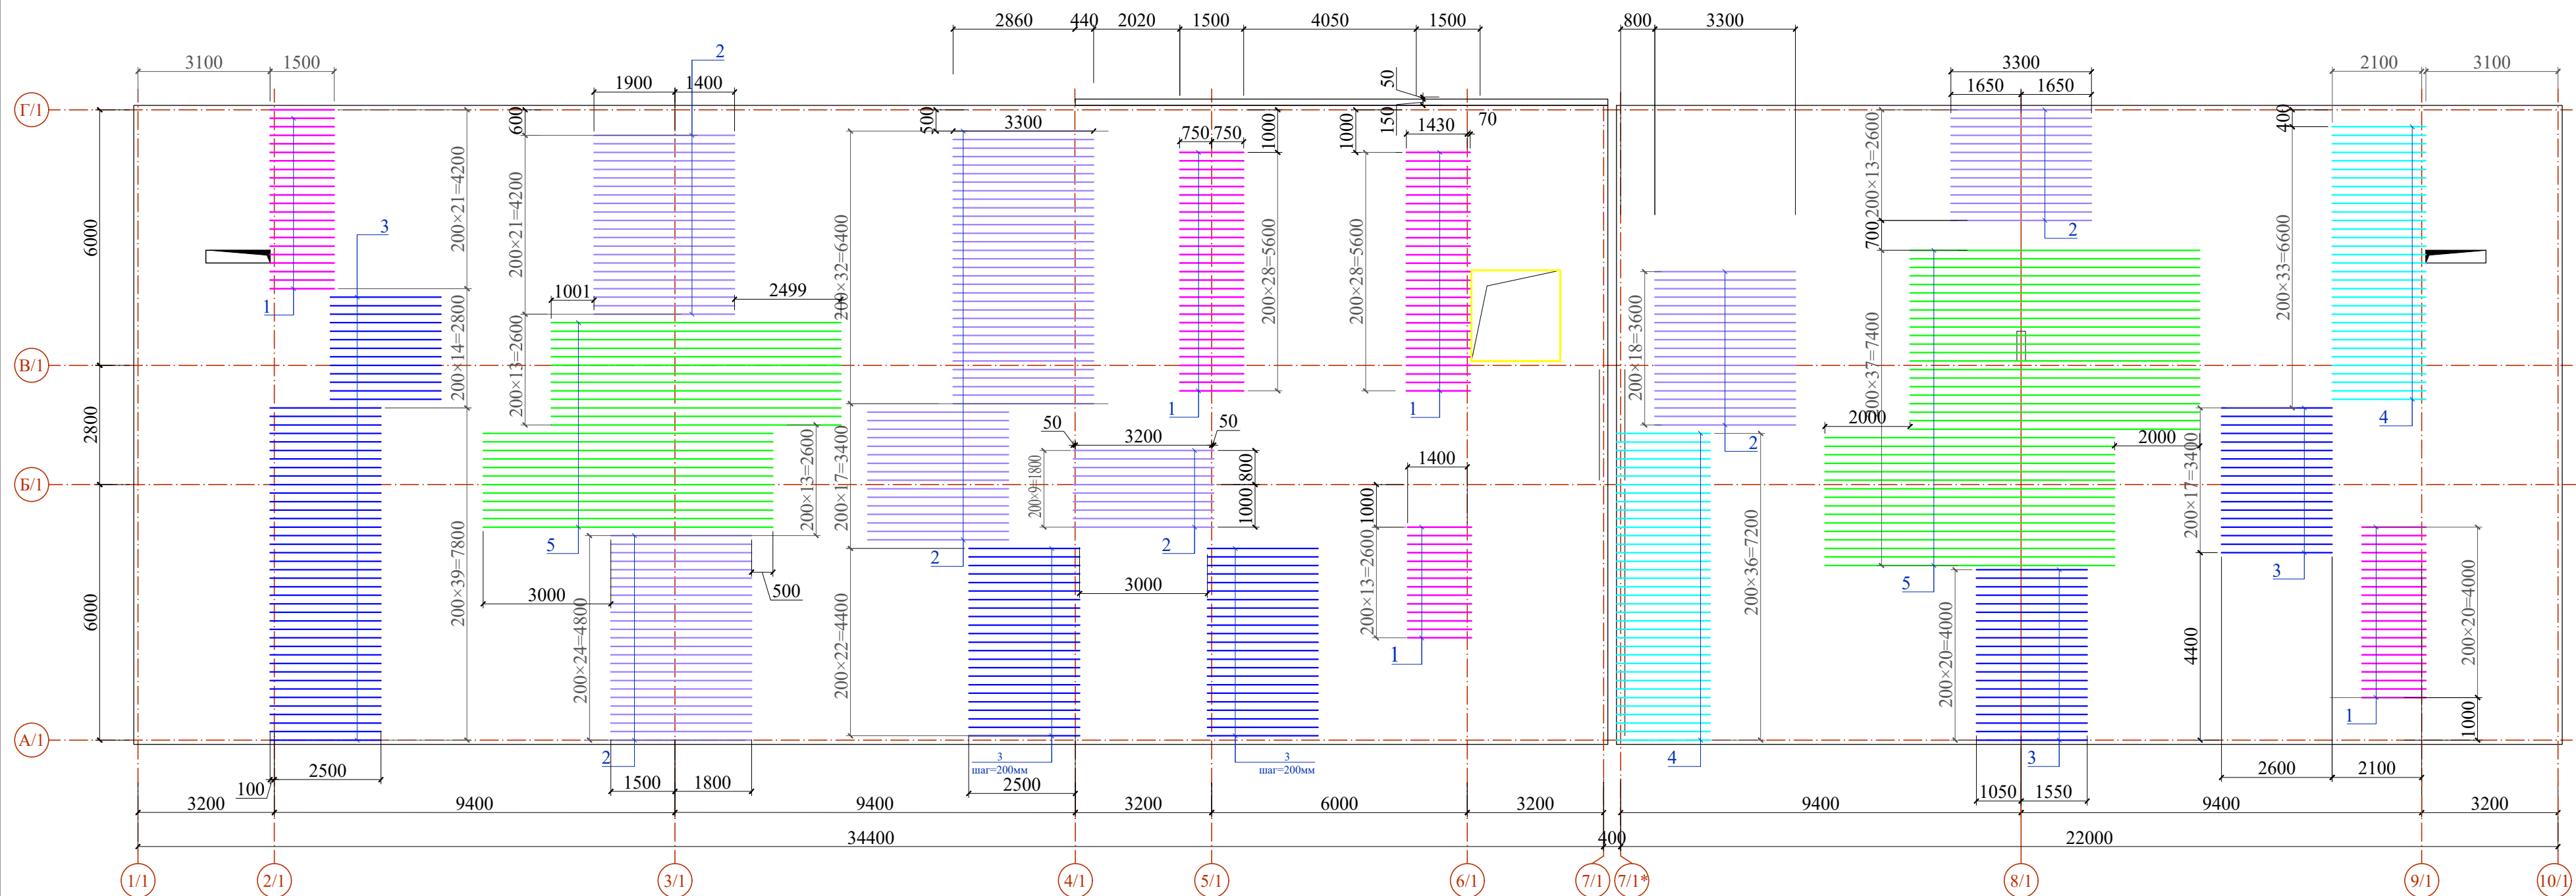




Опалубочная схема плиты
перекрытия на отм.+11.720

Спецификация элементов

Поз.	Обозначение	Наименование	Кол.	Масса ед.кг.	Приме- чение
		Детали (Х - верхней)		1400.88	расход на 1 этаж
1	ГОСТ 5781-82*	Ø 12 А400 L= 1500	115	1.33	153.15
2	ГОСТ 5781-82*	Ø 12 А400 L= 3300	140	2.93	410.17
3	ГОСТ 5781-82*	Ø 12 А400 L= 2600	138	2.31	318.55
4	ГОСТ 5781-82*	Ø 12 А400 L= 2200	71	1.95	138.68
5	ГОСТ 5781-82*	Ø 12 А400 L= 6800	63	6.04	380.34
		Обрамления отверстий плиты перекрытия	0	0.00	0.00
C-1		Сетка C-1 (на 1 квм)		6.17	
1с	ГОСТ 5781-82*	Ø 10 А400 L= 1000	10	0.617	6.17
		Плита перекрытия			
C-1		Сетка C-1	12.5	6.17	77.13
		Детали			расход на 1этаж
Ф-1	ГОСТ 5781-82*	Ø 10 А400 L= 910	20	0.56	11.22
Ос-1	ГОСТ 5781-82*	Ø 6 А240 L= 220	78	0.05	3.81
	Материалы	Бетон класса В25			1.2 м³

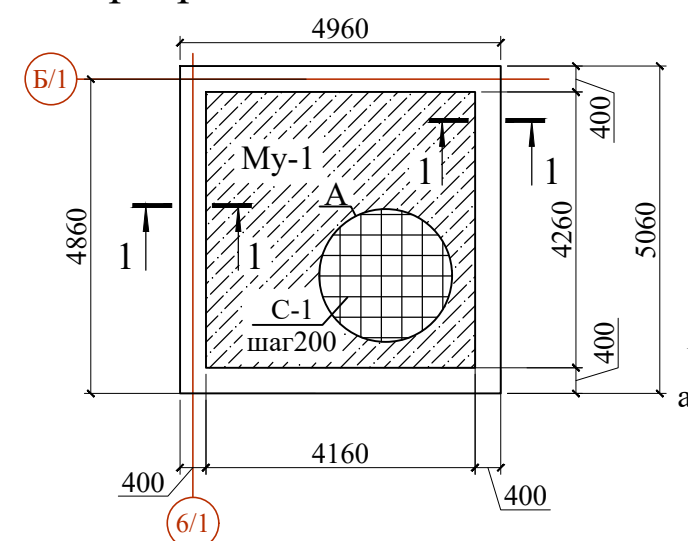

Сетка С-1

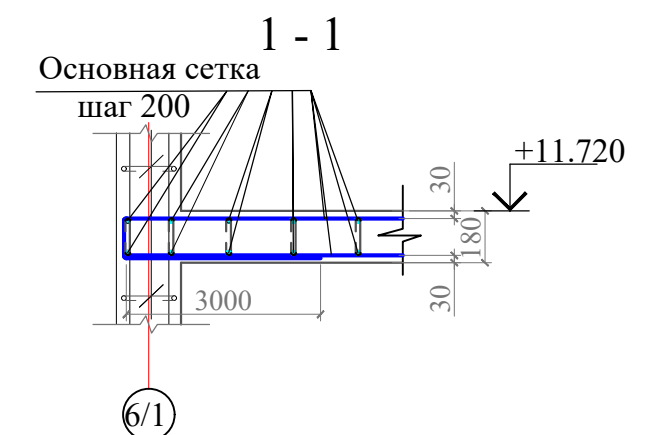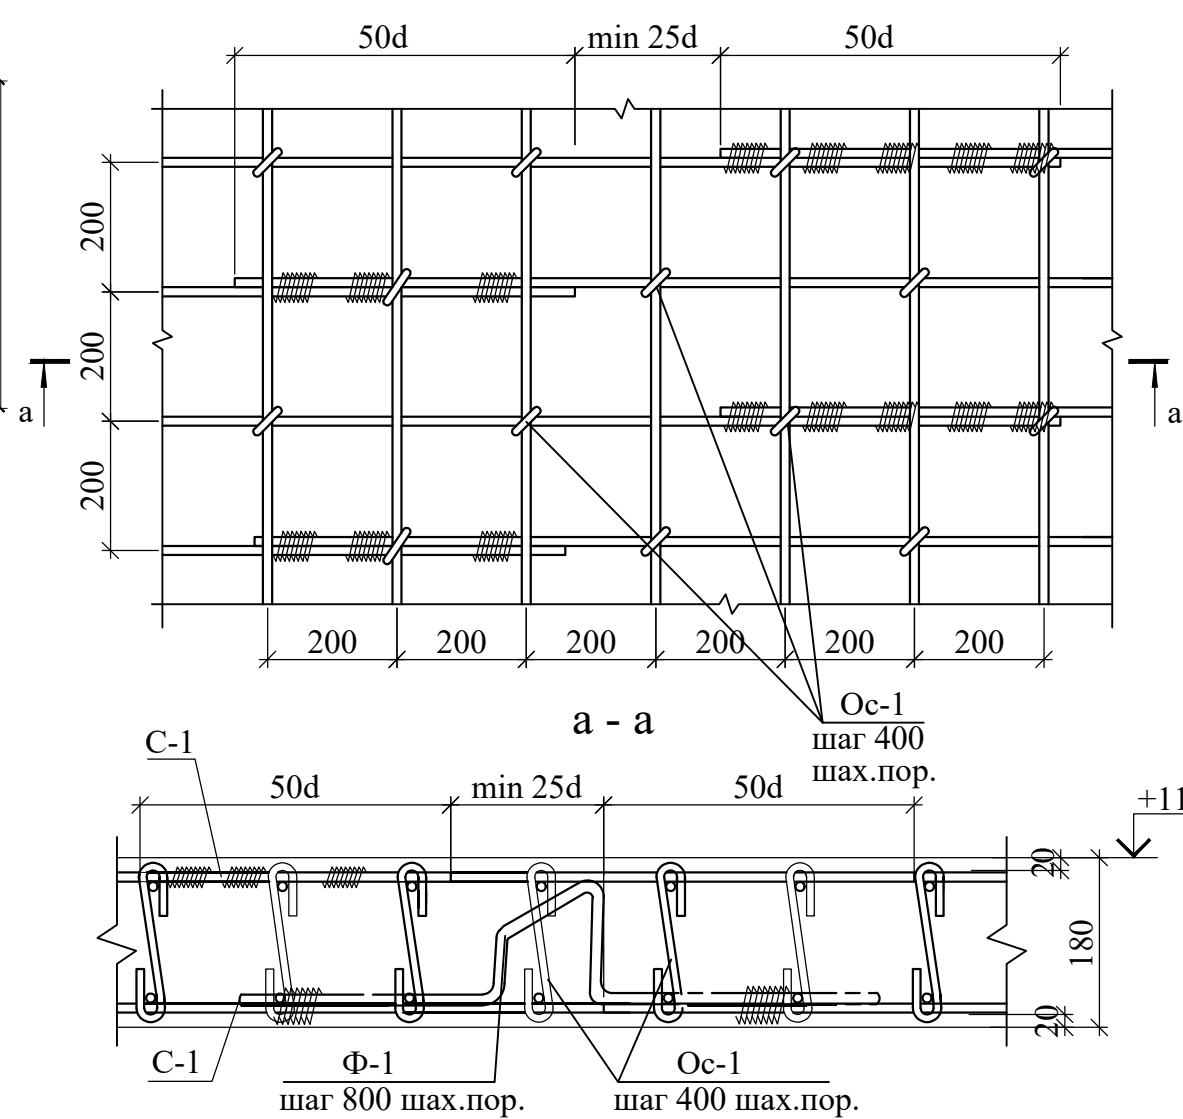
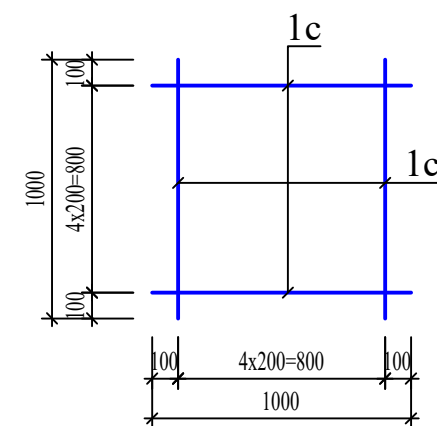


1. Данный лист читать совместно с листами КЖ- 42...52;54.




0							Договор №	КЖ			
							Тошкент вилояти Паркент тумани "Кизилсой" МФЙ худудида 660 ўринли янги умумтаълим мактабини куриш.				
Изм.	Кол.	Лист	Ндоқ	Подпись	Дата		Здание школы на 660 учащихся (Блок 1)	Стадия	Лист	Листов	
ГИП		Очилов Р		<i>Очилов Р</i>				РП	53		
Нач.сектор		Очилов Р		<i>Очилов Р</i>			Схема расположения основной и дополнительной арматуры X верхней грани плиты перекрытия на отм.+9.820	ТУ "QISHLOQ QURILISH LOYIHA"			
Разработ.		Холмирзаев		<i>Холмирзаев</i>				г. Ташкент 2026 г.			
Норм.контр.		Туйчиев		<i>Туйчиев</i>							

Формат-А

Схема расположение закладной детали на отм. +9.820

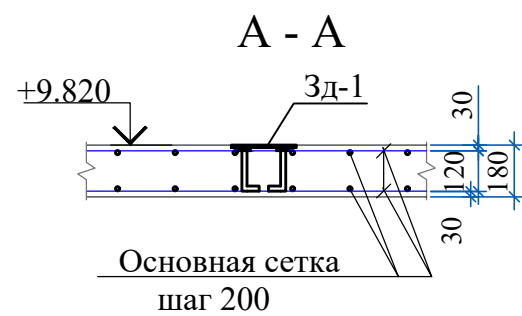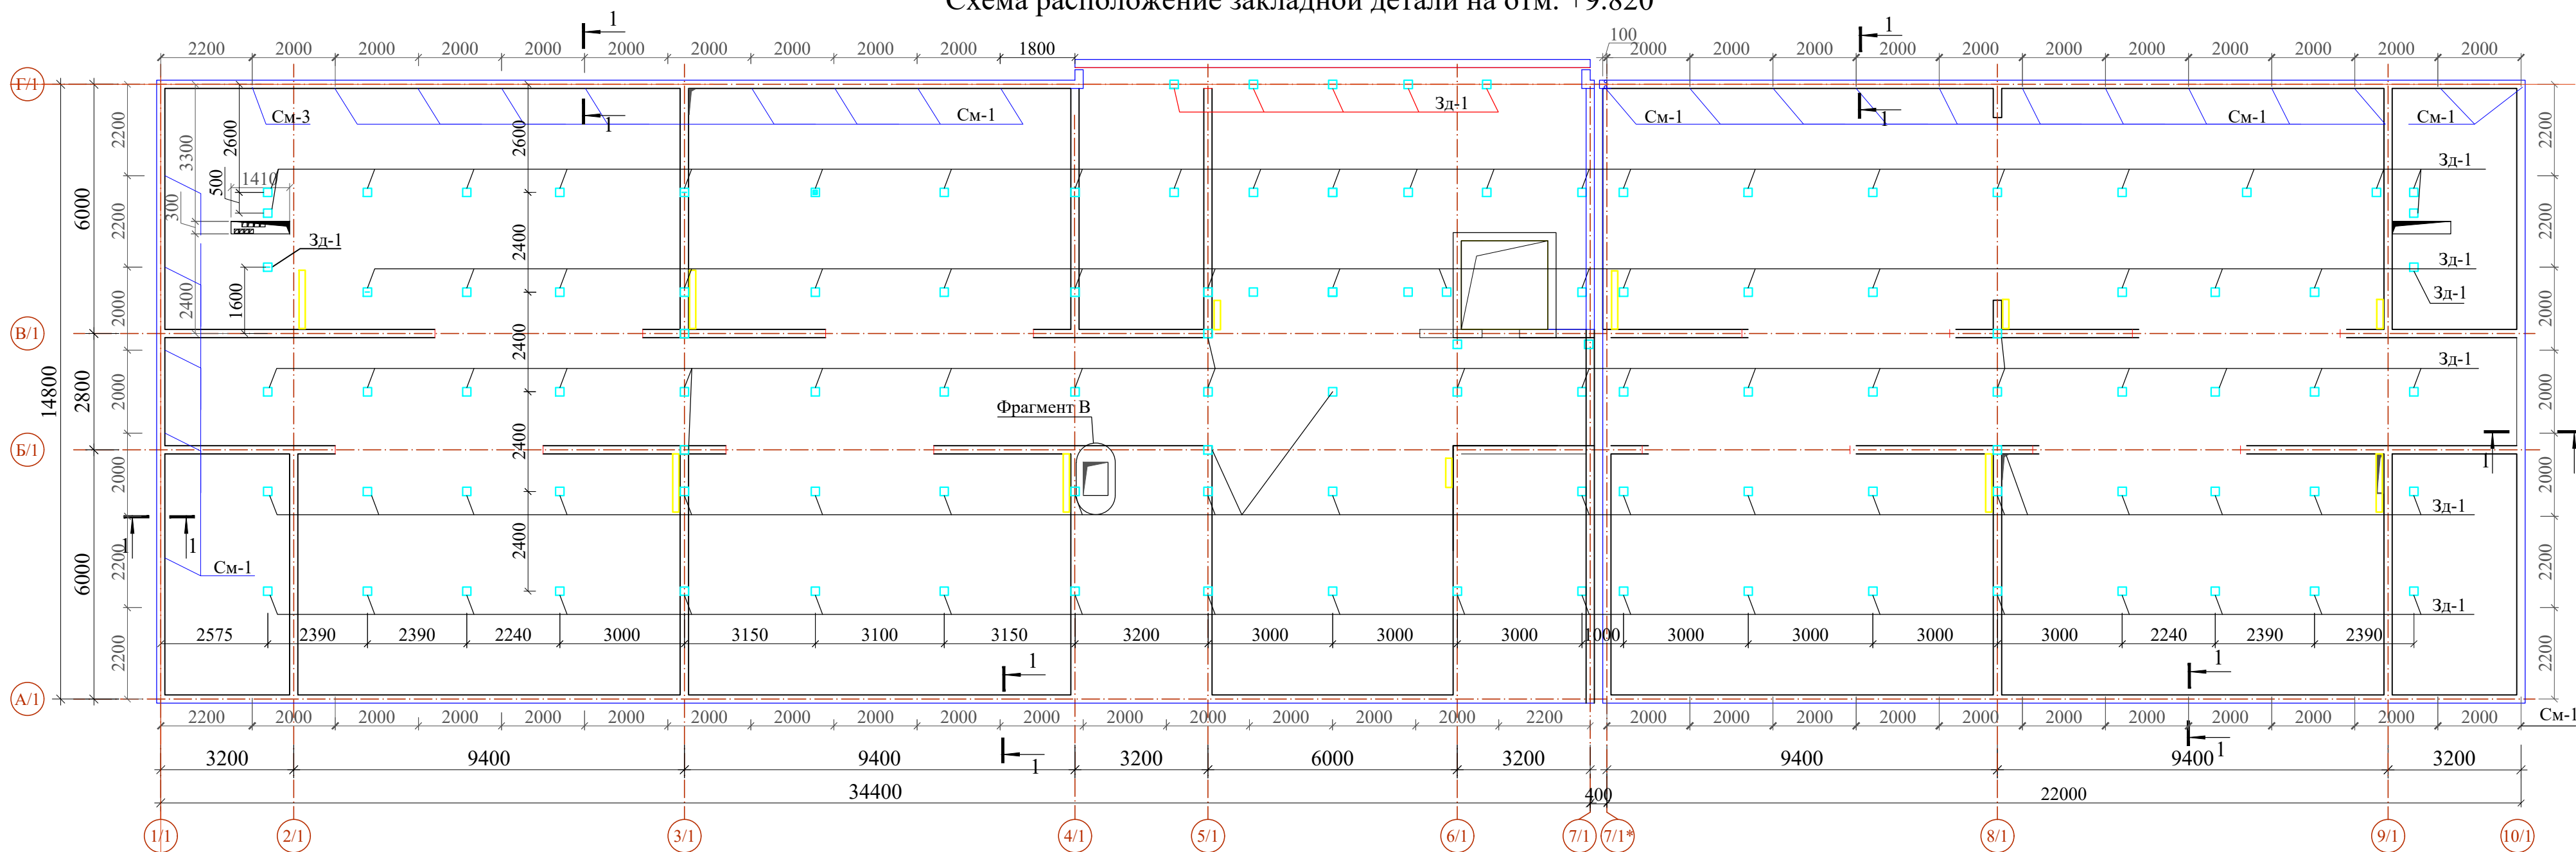

Закладная деталь ЗД-1

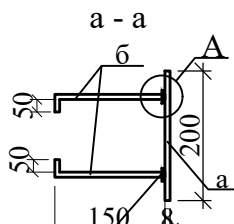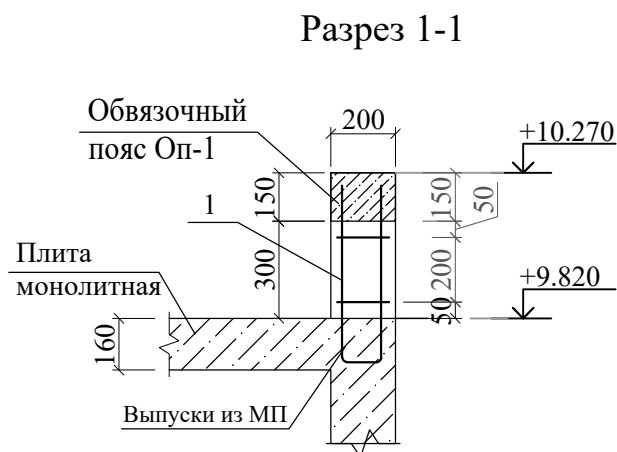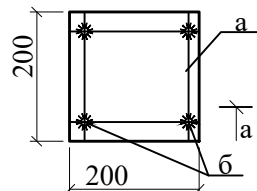

ГОСТ 14098-2014

Спецификация элементов

Поз.	Обозначение	Наименование	Кол.	Масса ед.,кг.	Приме- чание
		Закладная деталь ЗД-1		116	
a	ГОСТ 103-2006	t 8 200 L= 200	1	2.51	2.51
b	ГОСТ 5781-82*	Ø 12 A400 L= 200	4	0.18	0.71
			0	0.00	0.00
1	ГОСТ 5781-82*	Ø 12 A400 L= 1240	66	1.10	72.66
			0	0.00	0.00

Данный лист читать совместно с листами КЖ-42.....54.

						Договор №	КЖ			
						Тошкент вилояти Паркент тумани "Кизилсой" МФЙ худудида 660 ўринли янги умумтаълим мактабини қуриш.				
Изм.	Кол.	Лист	Ндок.	Подпись	Дата	Здание школы на 660 учащихся (Блок 1)	Стадия	Лист	Листов	
ГИП		Очилов Р					РП	54		
Нач.сектор		Очилов Р				Схема расположение закладной детали на отм. +9.820	ГУ "QISHLOQ QURILISH LOYIHA" г. Ташкент 2026г.			
Разработ.		Холмирзаев								
Норм.контр.		Туйчиев								

Формат-А