


Схема расположения стоек и перемичек 1 этажа

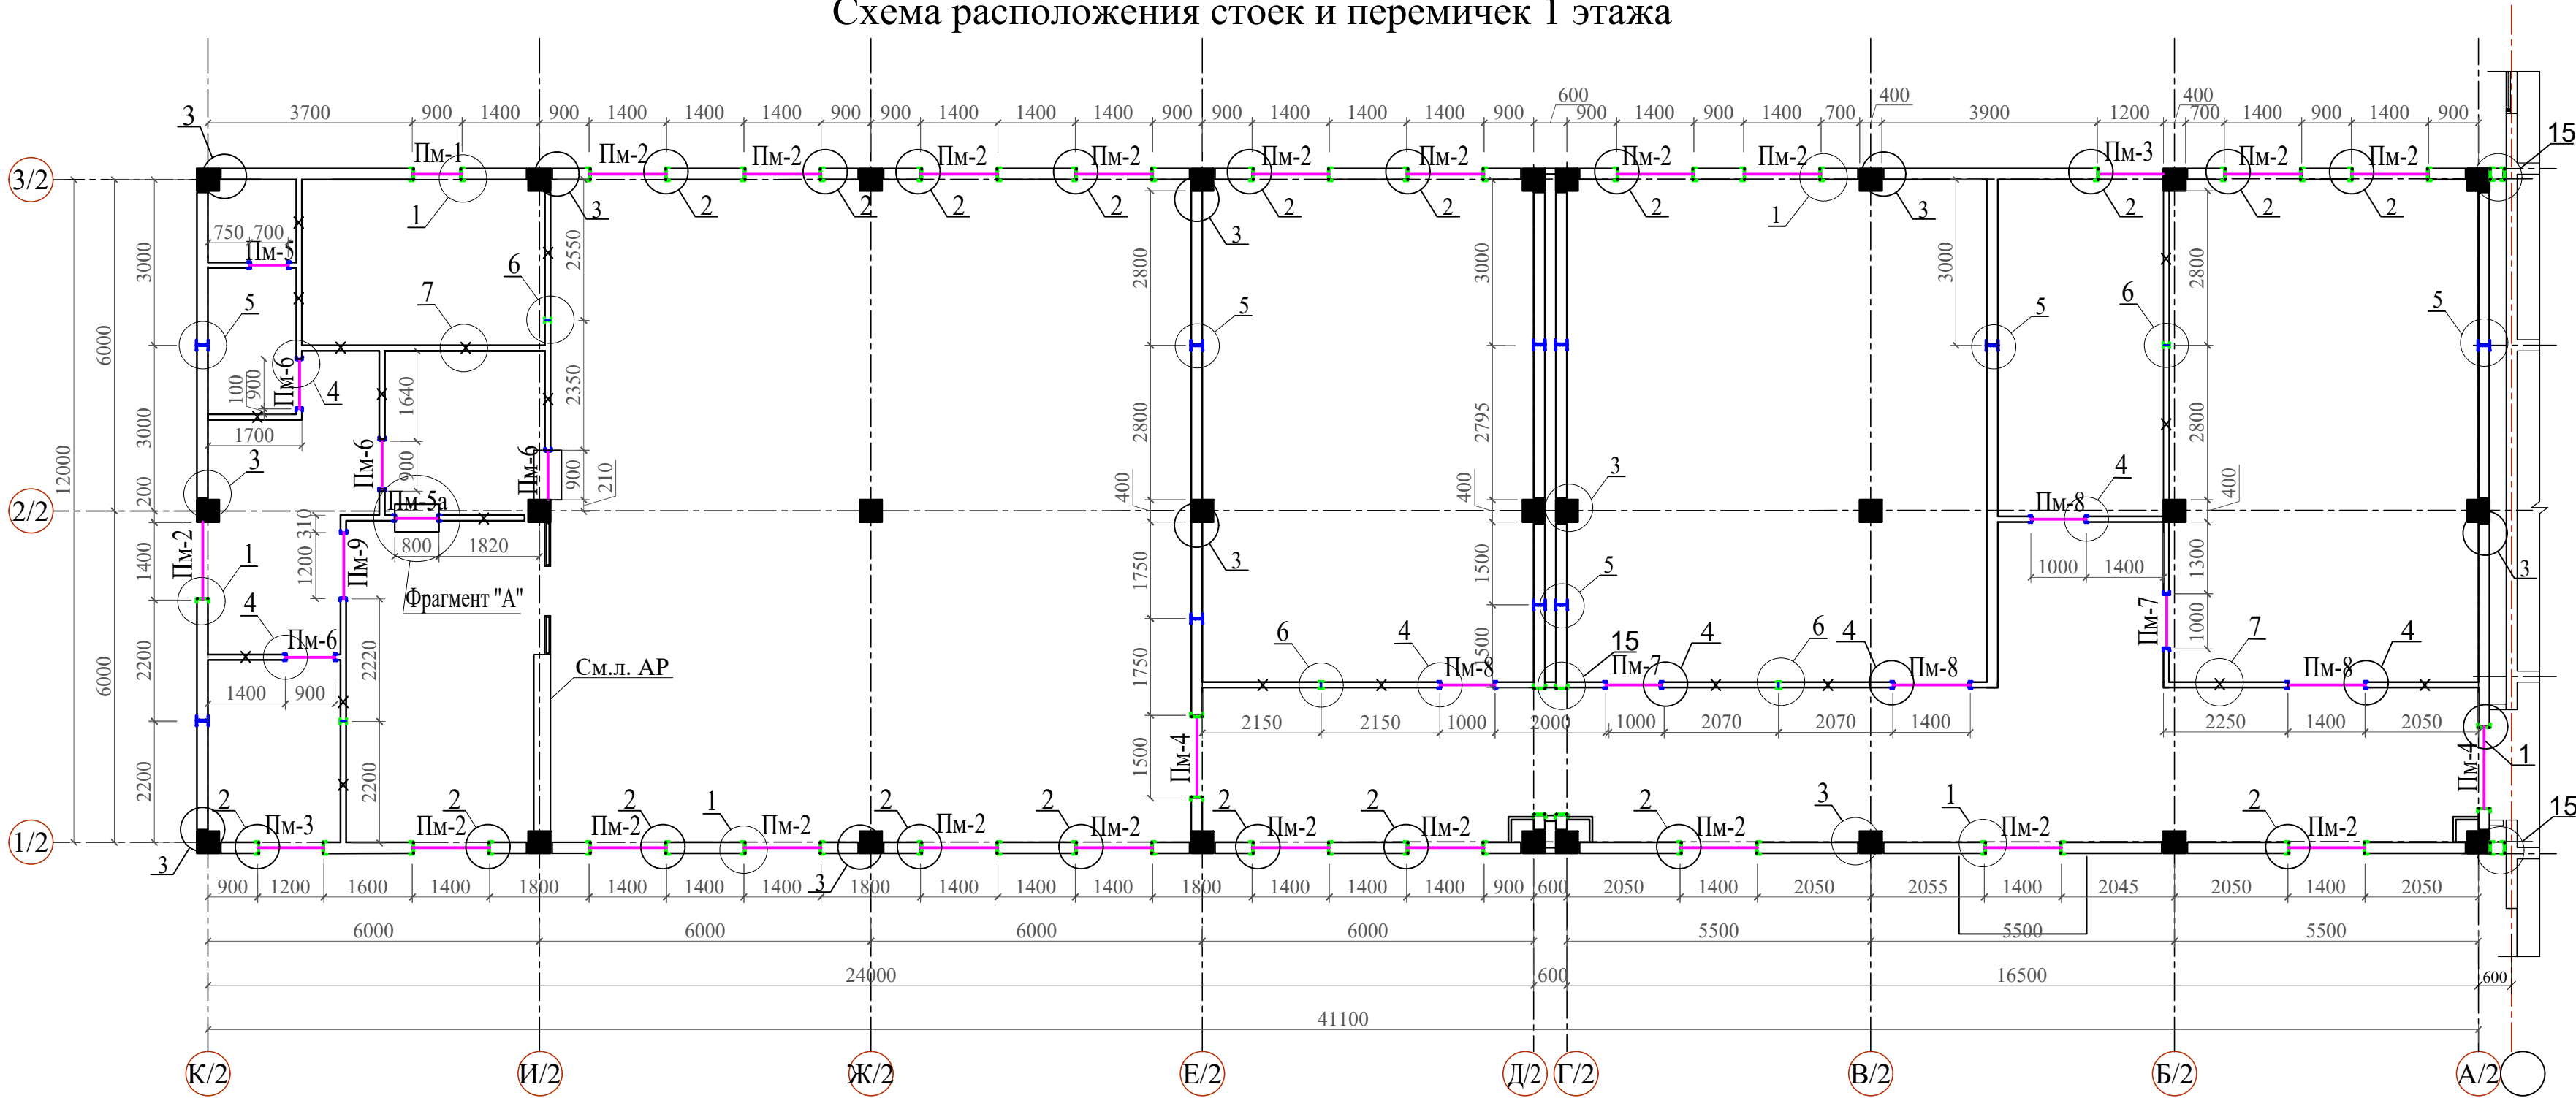

Фрагмент "А"
Пм-5а; Пм-6


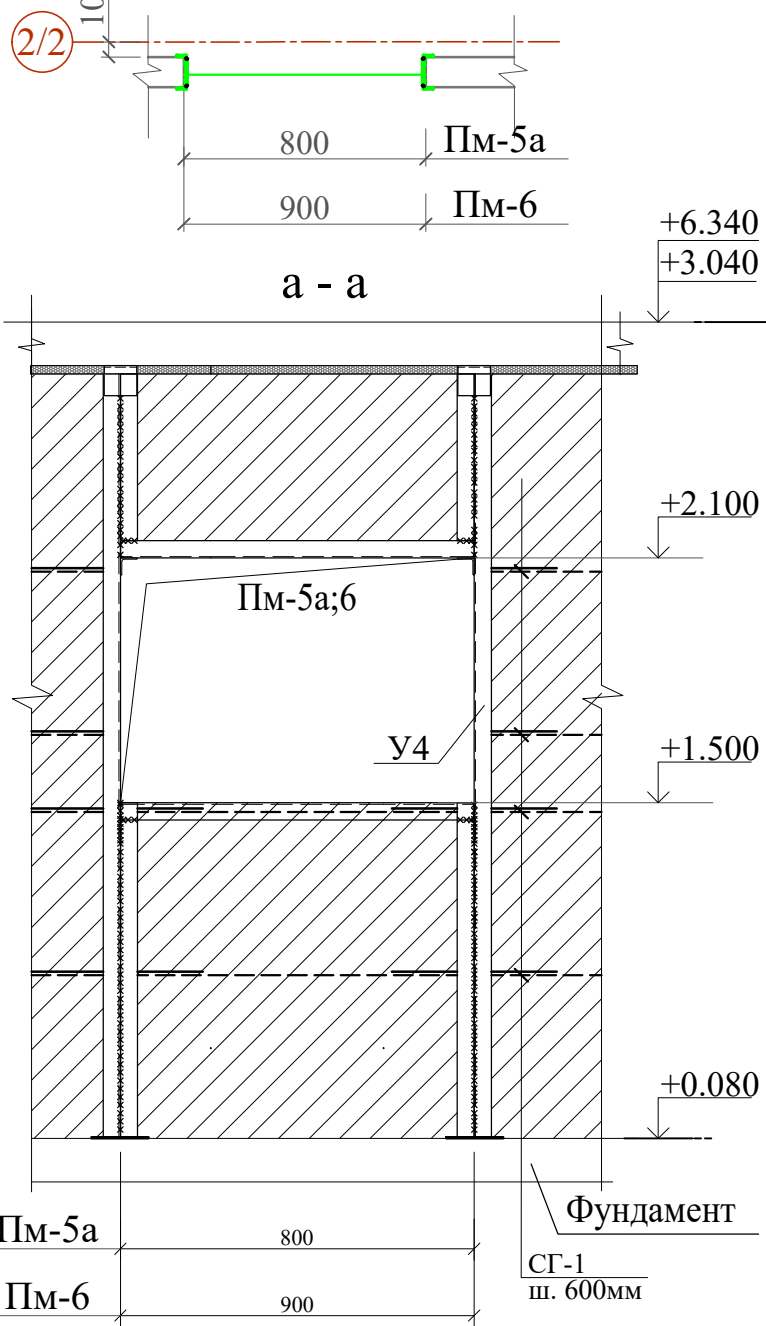


Схема блокировки








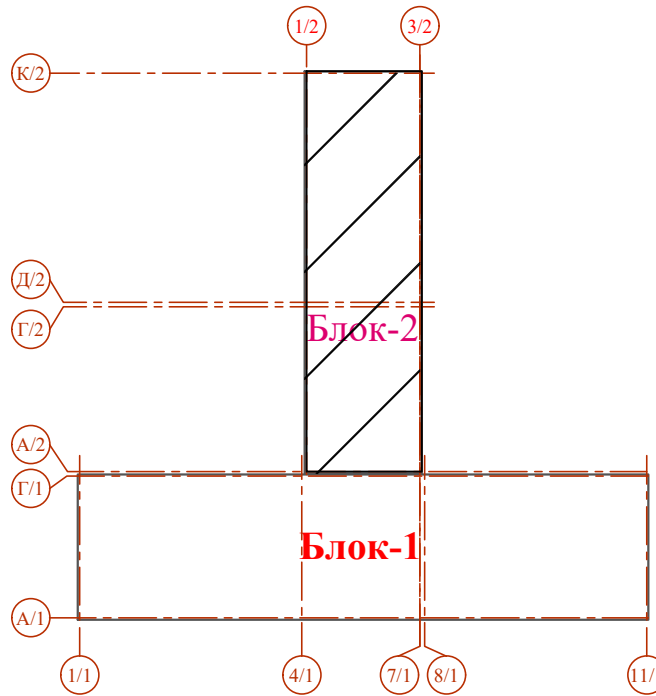


- Горизонтальные швы кладки армировать сеткой СГ-1, СГ-2 ($t=100-200\text{мм}$) с шагом 600 мм по высоте.
- Сетка композитная (ГОСТ 31938-2012) СГ-1 --- 103.46 м^2 - 27.94 кг
- Сетка композитная (ГОСТ 31938-2012) СГ-2 --- 24.95 м^2 -6.74 кг
- Блоки из газобетона, плотностью 500 - 600кг/м³
- Объем газобетона стен ($t=200\text{мм}$) $V = 77.94\text{ м}^3$.
- Объем газобетона внутренних стен ($t=100\text{мм}$) $V = 15.57\text{ м}^3$.
- Размеры газоблоков должно быть соответствовать проектным решением.

Инв.№ подл.	Подпись и дата	Взам. инв.№	Спецификация к схеме расположения на 1 этаж					
			Поз.	Обозначение	Наименование	Кол.	Масса ед.,кг	Примечание
			Пм-3	КЖ-21	Перемычка металлическая Пм-3	2		
			Пм-4	КЖ-21	Перемычка металлическая Пм-4	2		
			Пм-5	КЖ-21	Перемычка металлическая Пм-5	1		
			Пм-5а	КЖ-21	Перемычка металлическая Пм-5а	1		
			Пм-6	КЖ-21	Перемычка металлическая Пм-6	4		
			Пм-7	КЖ-21	Перемычка металлическая Пм-7	2		
			Пм-8	КЖ-21	Перемычка металлическая Пм-8	4		
			Пм-9	КЖ-21	Перемычка металлическая Пм-9	1		

						Договор №	КЖ				
						Тошкент вилояти Паркент тумани "Қизилсой" МФЙ худудида 660 ўринли янги умумтаълим мактабини қуриш.					
Изм.	Кол.уч	Лист	№.док	Подпись	Дата	Здания школы на 660 мест (Блок 2)	Стадия	Лист	Листов		
ГИП	Очилов Р						РП	11			
Нач.сектор	Мирхаликов					Схема расположения стоек и перемичек 1го этажа	ГУ "QISHLOQ QURILISH LOYIHA" г.Ташкент 2026г.				
Разработаль	Жуманазаров										
Норм.контр	Туйчиев										

Схема расположения стоек и перемичек 2 этажа

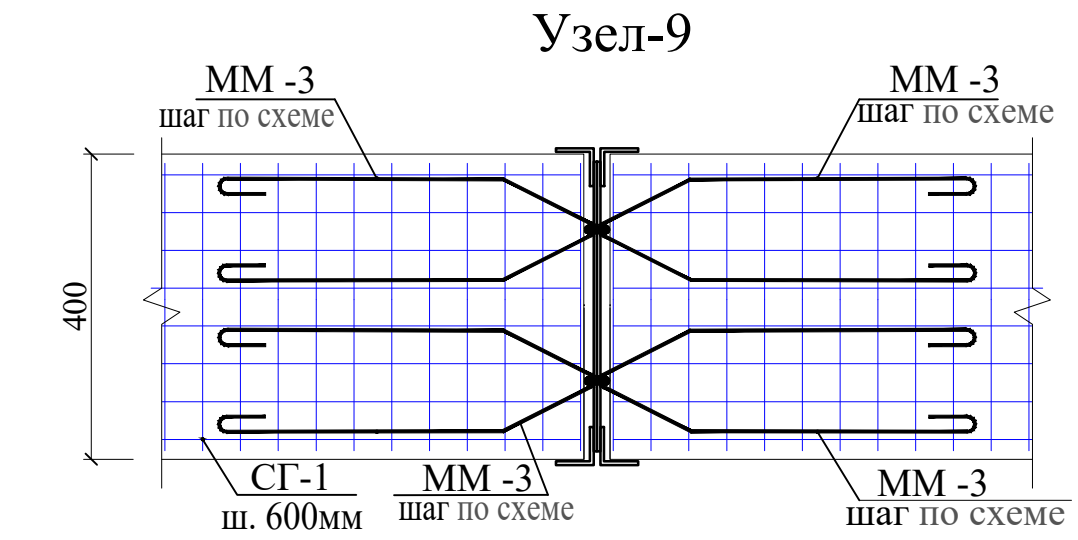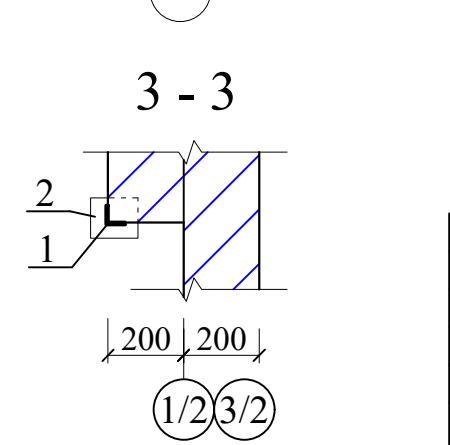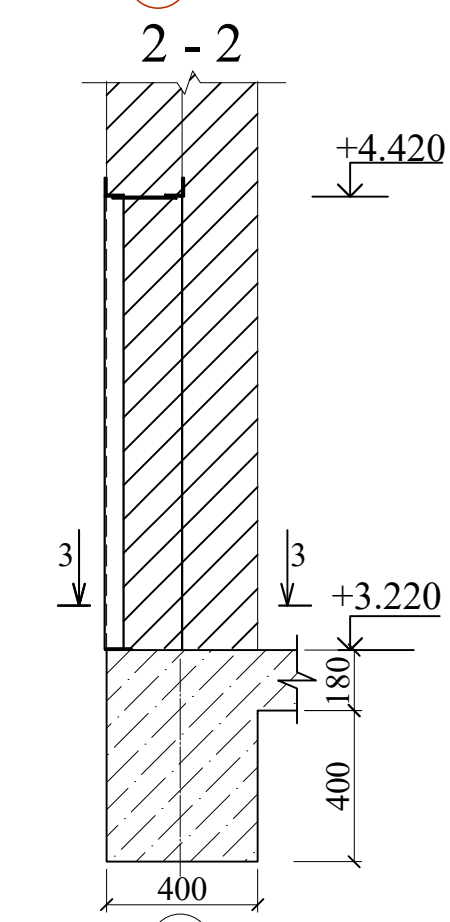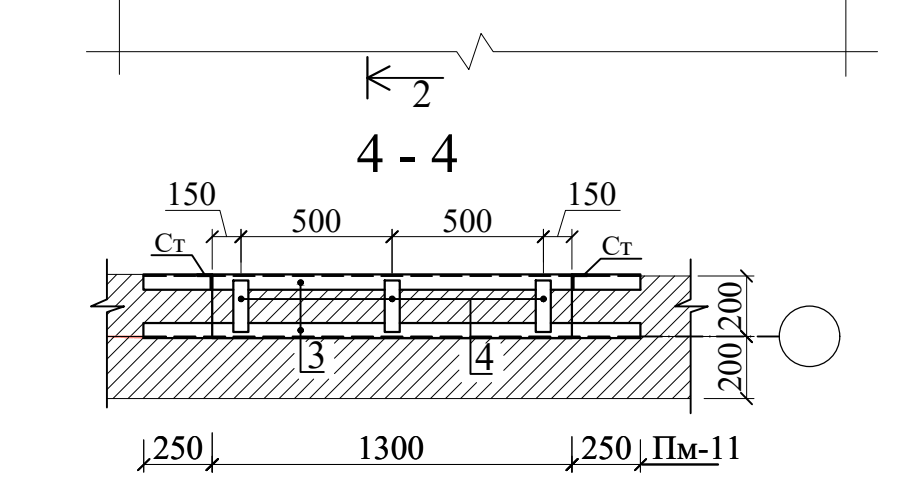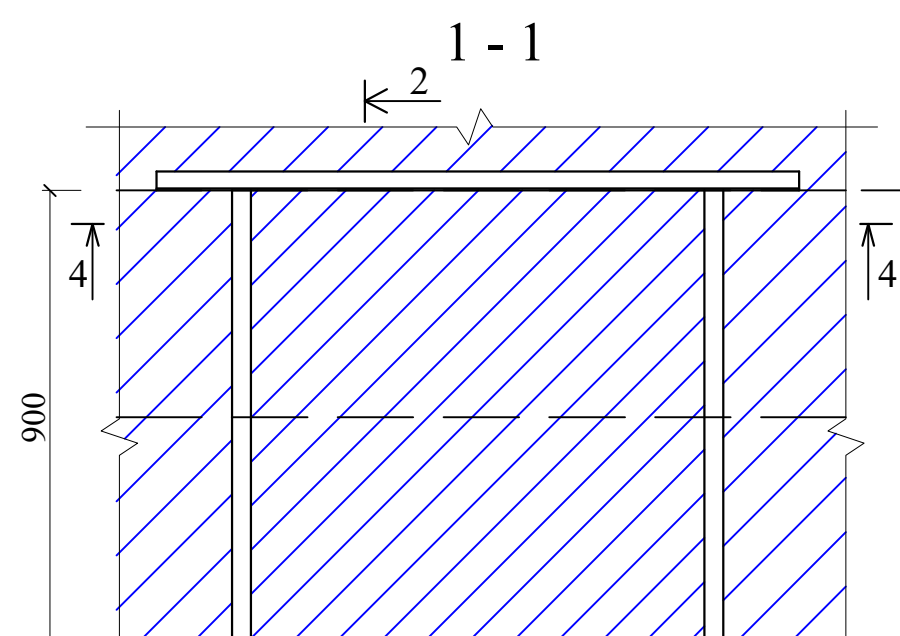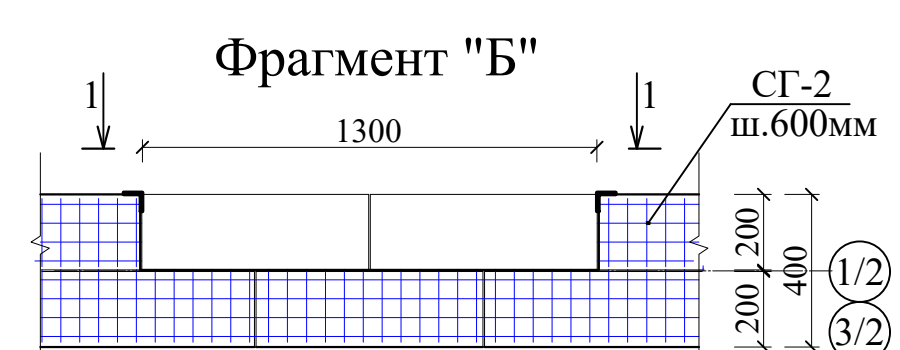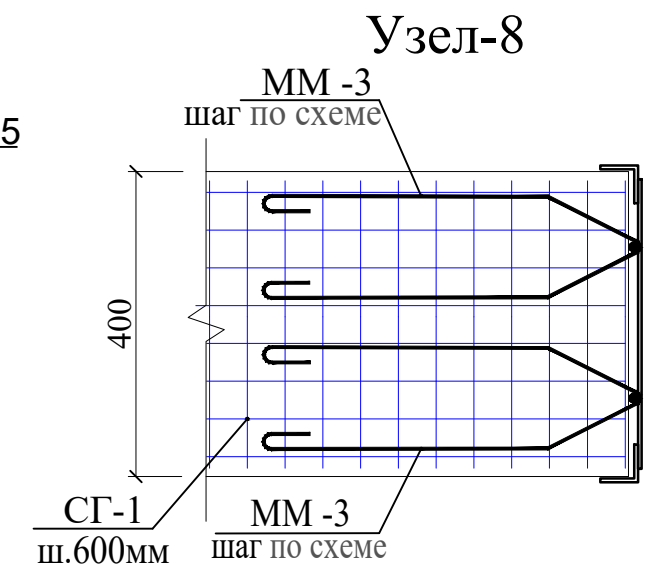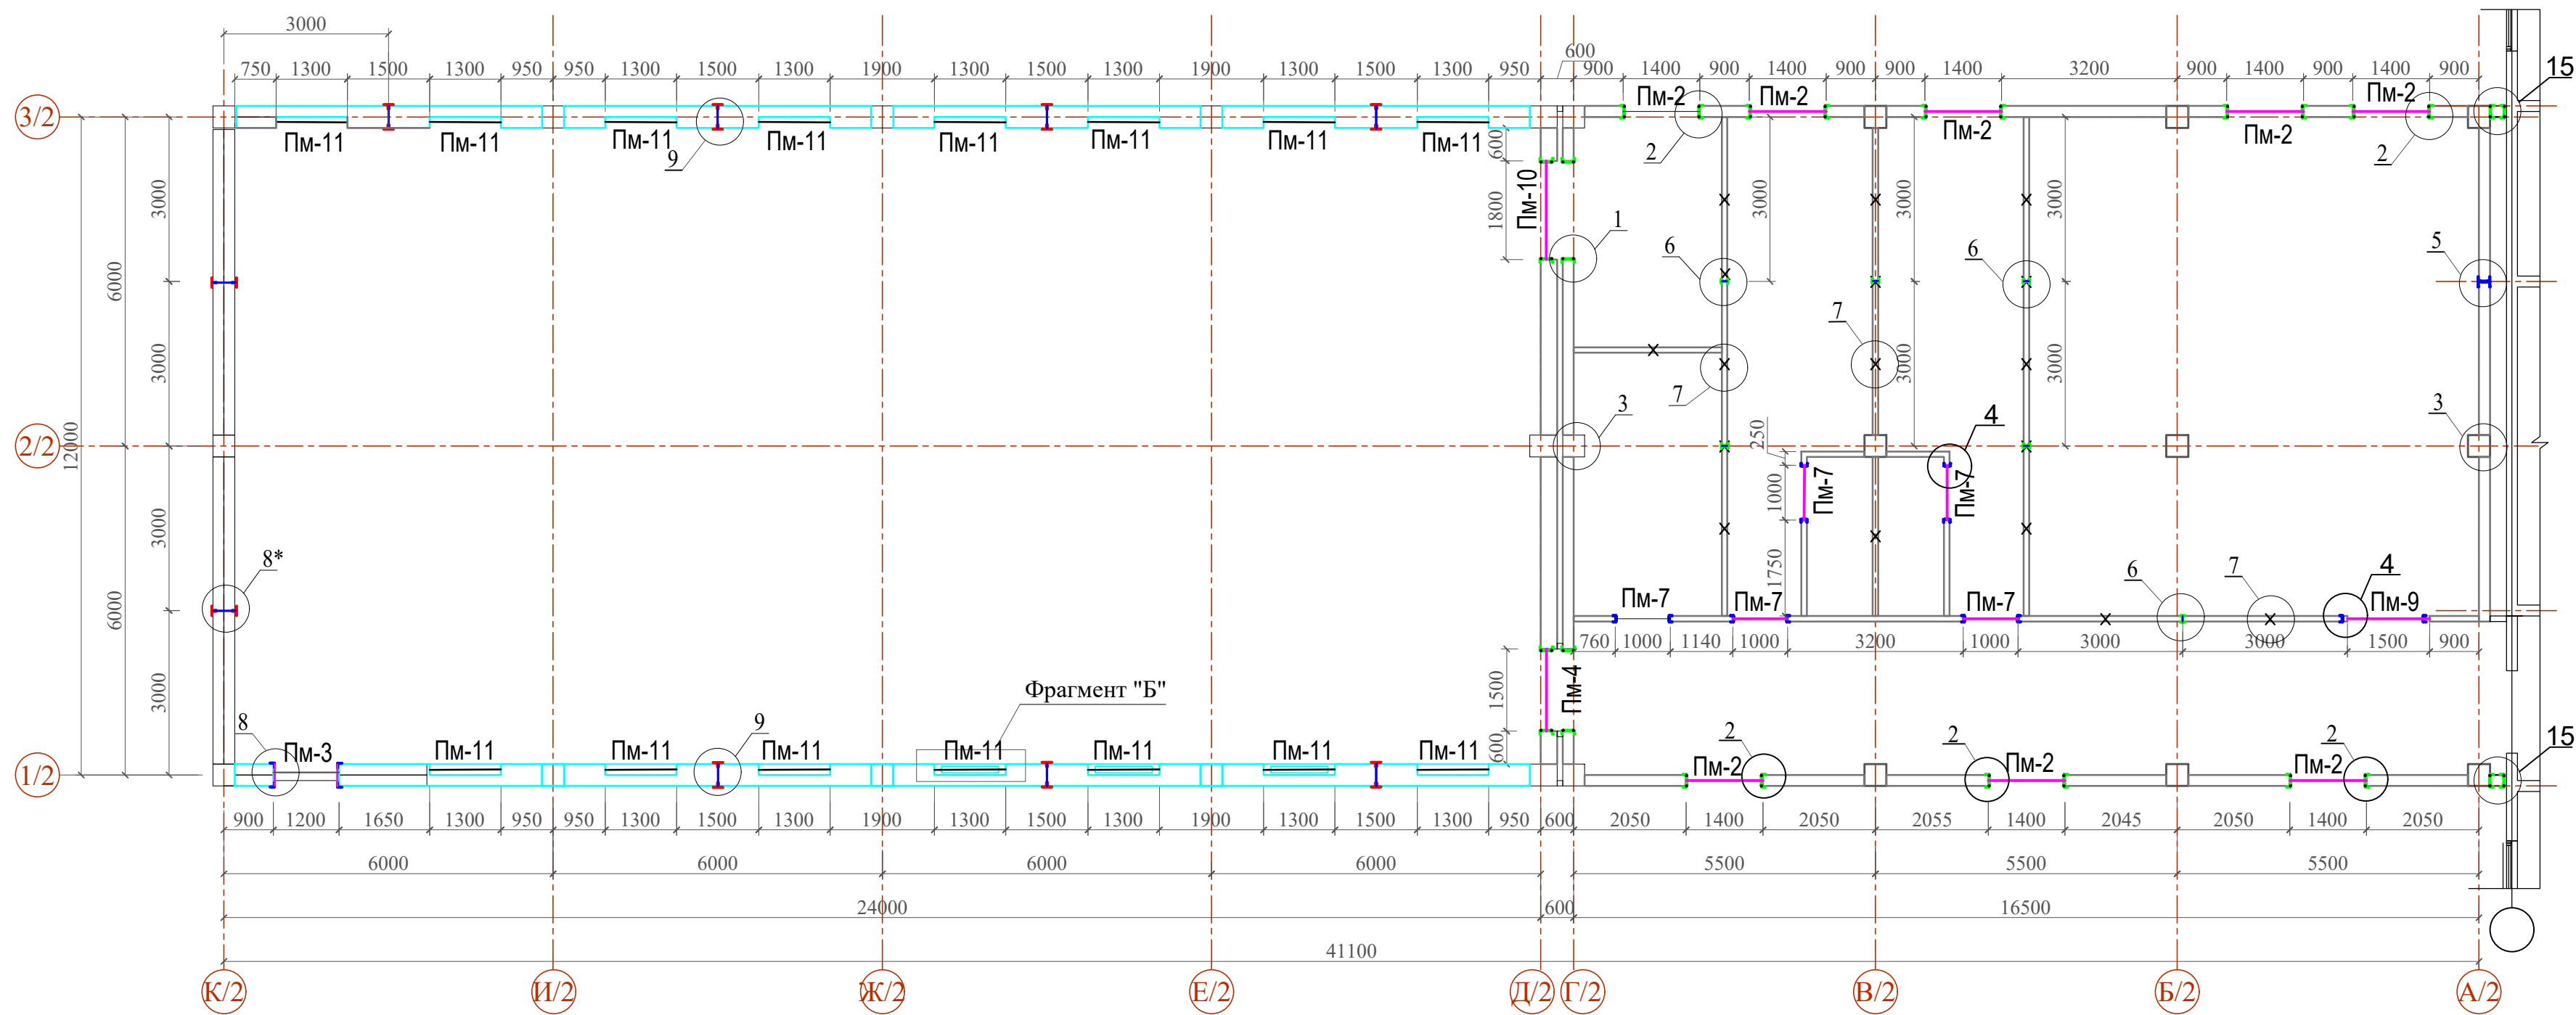


- Горизонтальные швы кладки армировать сеткой СГ-1, СГ-2 (t=100-200мм) с шагом 600 мм по высоте.
- Сетка композитная (ГОСТ 31938-2012) СГ-1 --- 77.2 м²- 20.82 кг
- Сетка композитная (ГОСТ 31938-2012) СГ-2 --- 24.0 м²- 6.48 кг
- Блоки из газобетона, плотностью 500 - 600кг/м³
- Объем газобетона стен (t=200мм) V = 63.21 м³.
- Объем газобетона внутренних стен (t=100мм) V = 15.0 м³.
- Размеры газоблоков должно быть соответствовать проектным решением.

Спецификация к схеме расположения на 2 этаж					
Поз.	Обозначение	Наименование	Кол.	Масса ед.,кг	Примечание
У1	КЖ-17	Узел 1	16		
У2	КЖ-17	Узел 2	16		
У3	КЖ-18	Узел 3	23		
У4	КЖ-18	Узел 4	12		
У5	КЖ-19	Узел 5	1		
У6	КЖ-19	Узел 6	6		
У7	КЖ-19	Узел 7	14		
У8	КЖ-19	Узел 8	9		
У8*	КЖ-19	Узел 8*	2		
ПМ-2	КЖ-21	Перемычка металлическая ПМ-2	8		
ПМ-4	КЖ-21	Перемычка металлическая ПМ-4	1		
ПМ-7	КЖ-21	Перемычка металлическая ПМ-7	5		
ПМ-9	КЖ-21	Перемычка металлическая ПМ-9	2		
ПМ-10	КЖ-21	Перемычка металлическая ПМ-10	1		
ПМ-11	КЖ-21	Перемычка металлическая ПМ-11	15		
		Металлическая перемычка ПМ-11			Расход на 1шт
3	ГОСТ 8509-93	Л 50x5 L=1300	2	4.9	9.8кг
4	ГОСТ 103-2006	Лист 50x5 L=170	3	0.333	0.999кг


						Договор №		КЖ				
						Тошкент вилояти Паркент тумани "Қизилсой" МФЙ ҳудудида 660 ўринли янги умумтаълим мактабини қуриш.						
Изм.	Кол.уч	Лист	Н.док	Подпись	Дата	Здания школы на 660 мест (Блок 2)		Стадия	Лист	Листов		
ГИП	Очилов Р							РП	12			
Нач.сектор	Мирхаликов					Схема расположения стоек и перемичек 2го этажа		ГУ "QISHLOQ QURILISH LOYIHA" г.Ташкент 2026г.				
Разработчик	Жуманазаров											
Норм.контр	Туйчиев											
												

Схема расположения стоек и перемичек 3 этажа

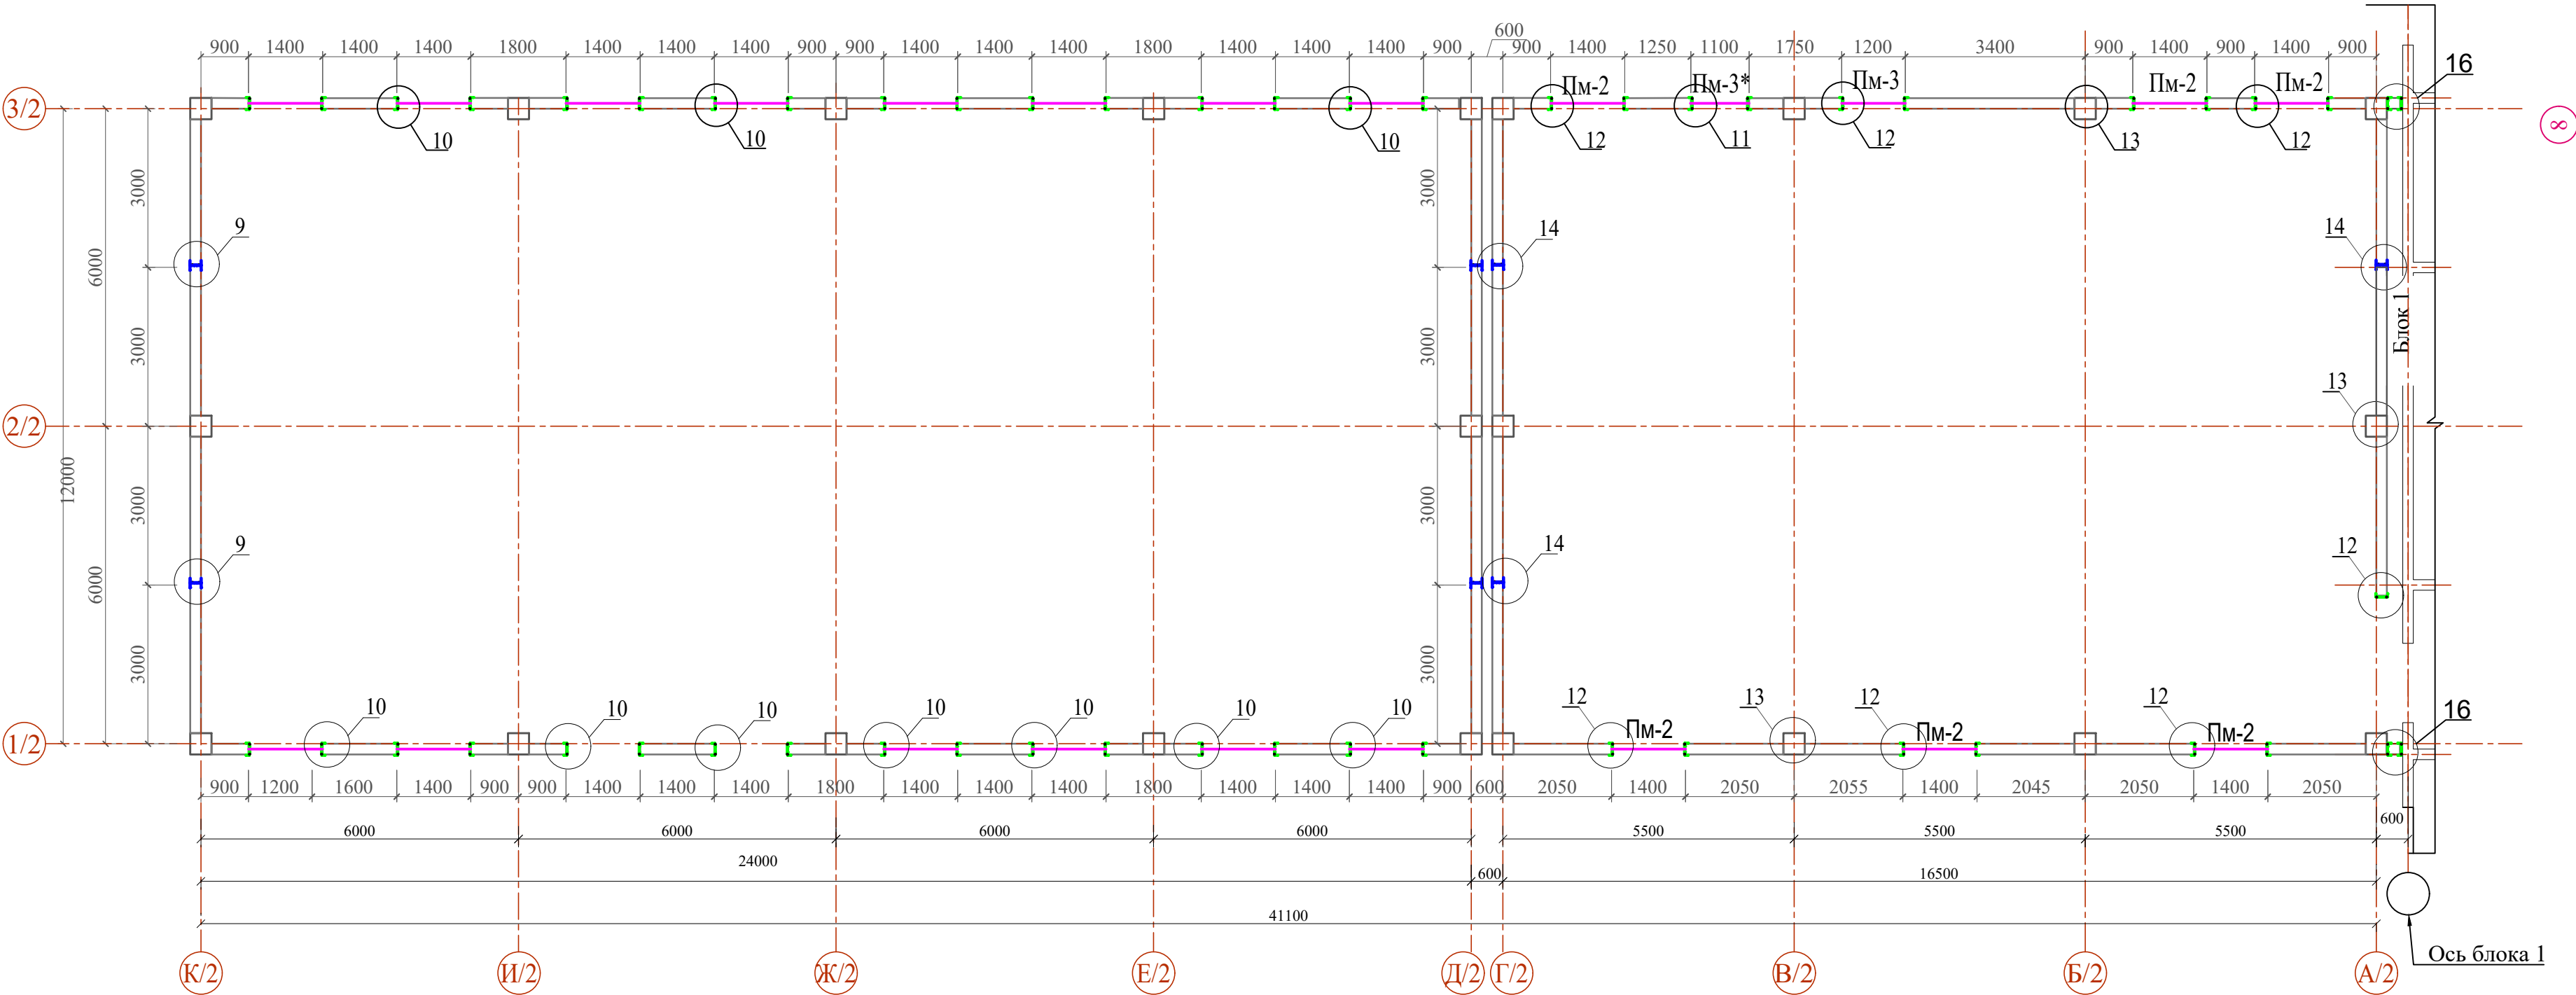


Спецификация к схеме расположения на 3 этаж					
Поз.	Обозначение	Наименование	Кол.	Масса ед., кг	Примечание
У1	КЖ-20	Узел 9	4		
У2	КЖ-20	Узел 10	32		
У3	КЖ-20а	Узел 11	1		
У5	КЖ-20а	Узел 12	15		
У9	КЖ-20б	Узел 13	19		
У10	КЖ-20б	Узел 14	3		
ПМ-2	КЖ-21	Перемычка металлическая Пм-2	7		
ПМ-3	КЖ-21	Перемычка металлическая Пм-3	1		
ПМ-3*	КЖ-21	Перемычка металлическая Пм-3	1		

СГ-1 (для стен t=200мм)

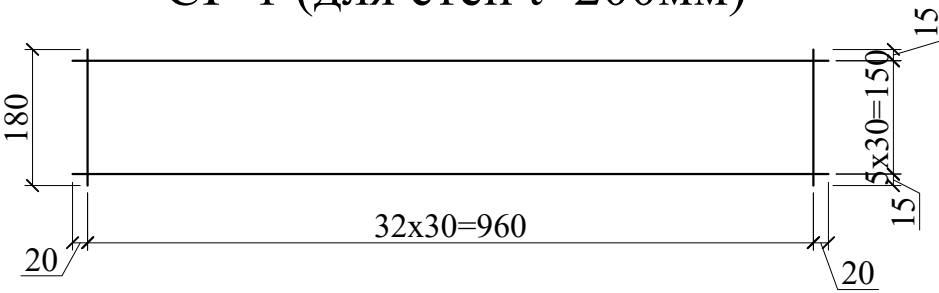

СГ-2 (для стен t=100мм)

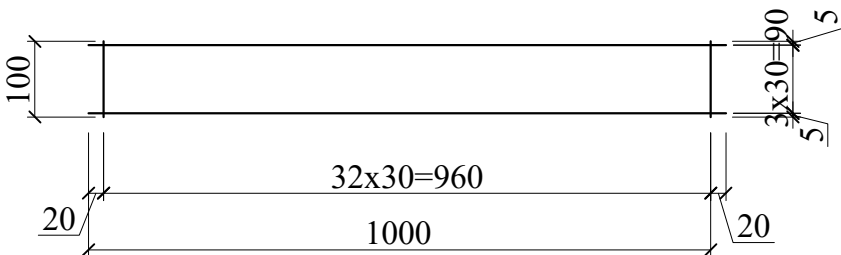


- Горизонтальные швы кладки армировать сеткой СГ-1, (t=200мм) с шагом 600 мм по высоте.
- Сетка композитная (ГОСТ 31938-2012) СГ-1 --- 65.8 м²- 17.8 кг
- Блоки из газобетона, плотностью 500 - 600кг/м³
- Объем газобетона стен (t=200мм) V =54.4 м³.
- Размеры газоблоков должно быть соответствовать проектным решением.

1. Данный лист смотреть совместно с листами КЖ-23; 24; 25.





Взаим. инв. N
Подпись и дата
Инв. N подл.

						Договор №	КЖ				
						Тошкент вилояти Паркент тумани "Кизилсой" МФЙ худудида 660 ўринли янги умумтаълим мактабини қуриш.					
Изм.	Кол.уч	Лист	№ док	Подпись	Дата	Здания школы на 660 мест (Блок 2)	Стадия	Лист	Листов		
ГИП		Очилов Р					РП	13			
Нач.сектор		Мирхаликов				Схема расположения стоек и перемичек 3го этажа	ГУ "QISHLOQ QURILISH LOYIHA" г.Ташкент 2026г.				
Разработаль		Жуманазаров									
Норм.контр		Туйчиев									

Схема расположения монолитных сердечников в парапета

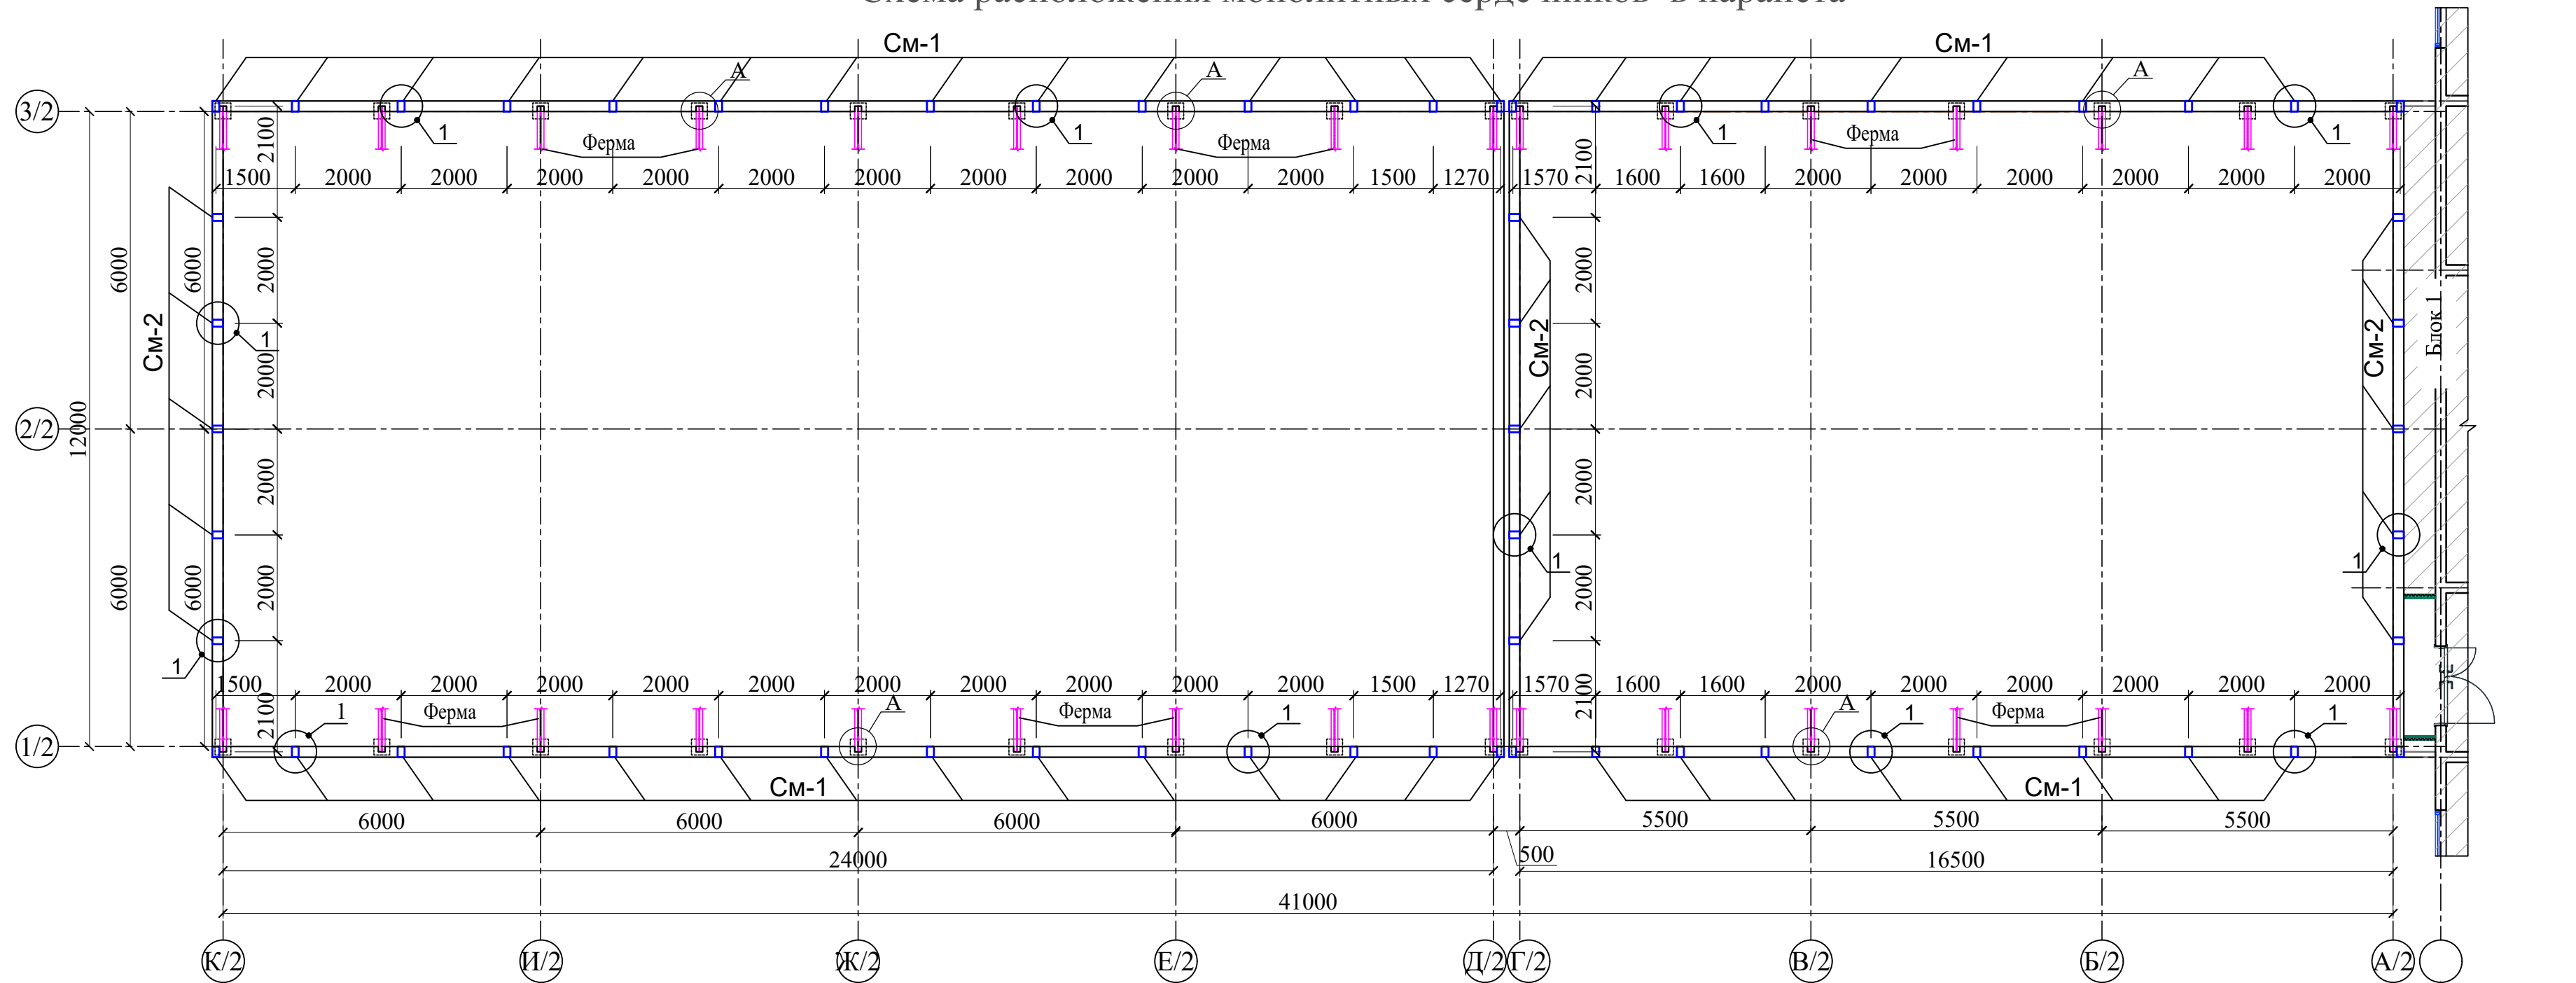

Марка, поз.	Обозначение	Наименование	Кол. шт.	Масса, ед.кг	Примечание
		СМ-1	48		расход 1-шт
ХМ-1	-//-	Ø6A240, L=320	5	0,07	0,36
	Материалы	Бетон кл. В15		0.024 м³	
		СМ-2	21		расход 1-шт
1	ГОСТ 5781-82*	Ø12A400, L=2200	2	1,95	3,91
ХМ-1	-//-	Ø6A240, L=320	15	0,07	1,07
	Материалы	Бетон кл. В15		0.065 м³	
		Оп-1			
2	ГОСТ 5781-82*	Ø10 АБК* L=490.0 м	-	<u>0.165кг</u> мм	80,85
ХМ-1	-//-	Ø6AI L=760	578	0.15	86,70
	Материалы				
		Бетон кл. В20			3.7 м³

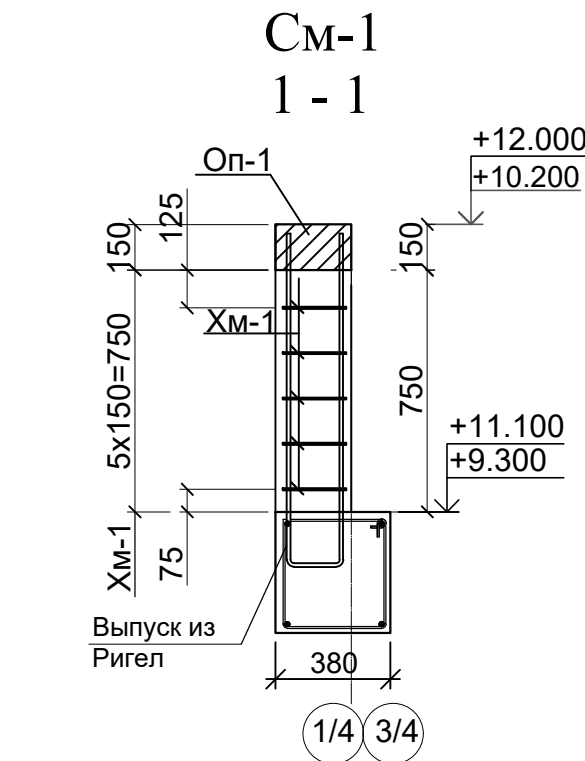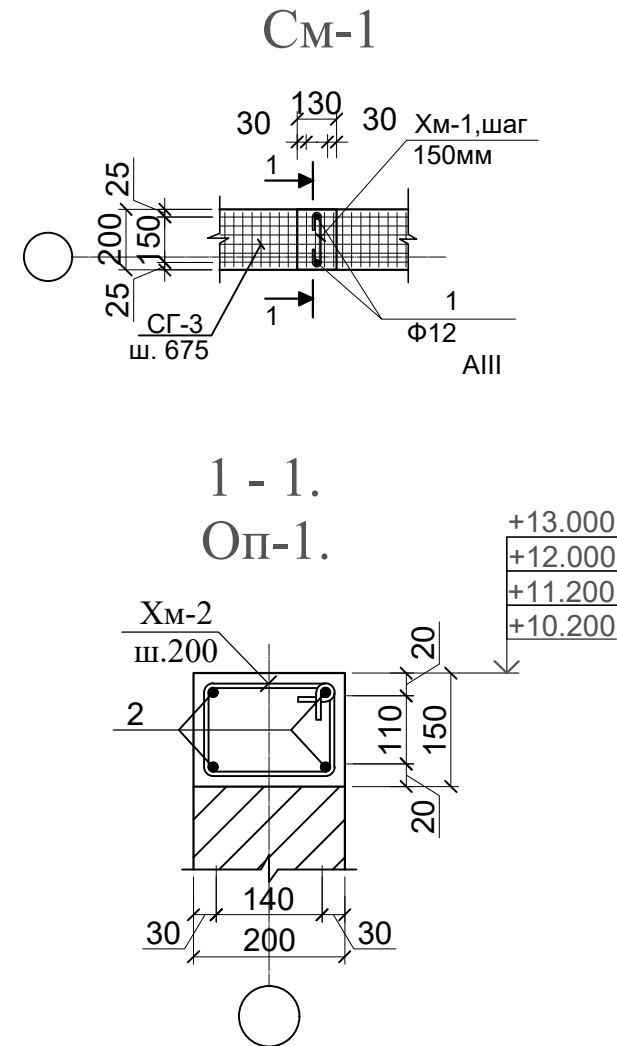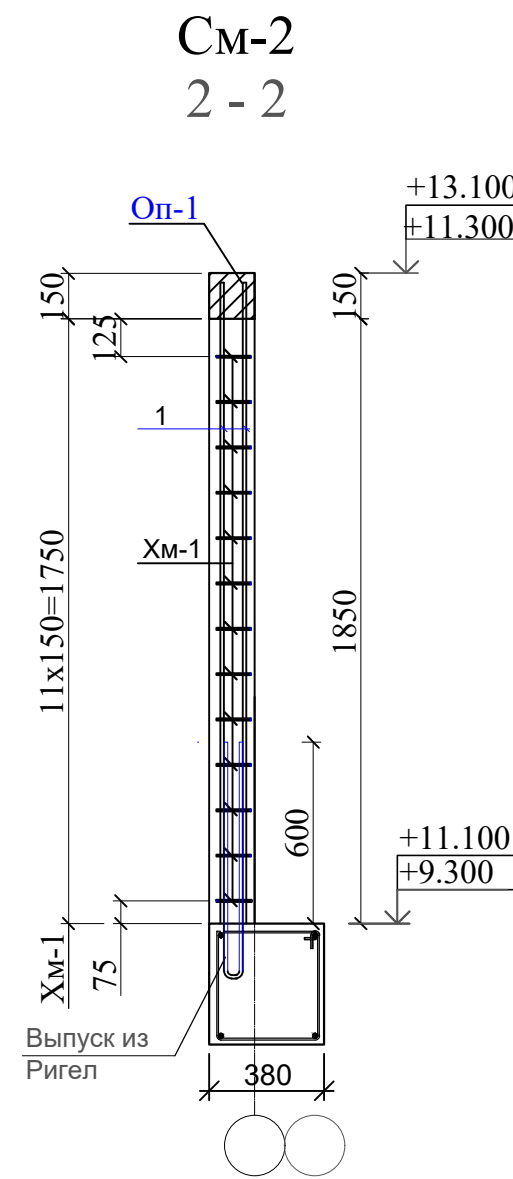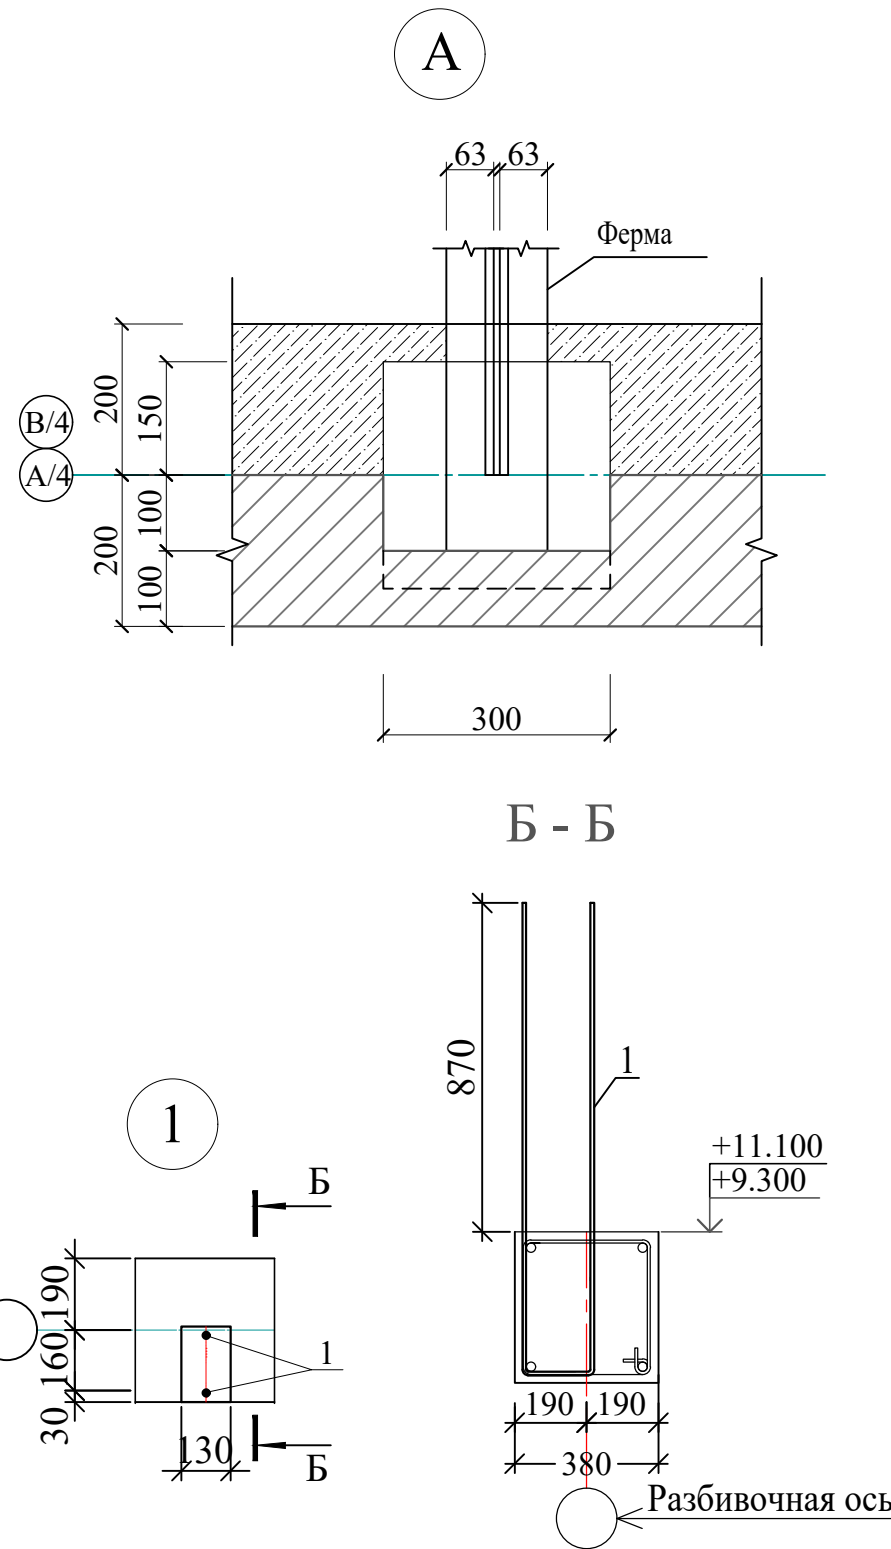

- Горизонтальные швы кладки армировать сеткой СГ-1, (t=200мм) с шагом 600 мм по высоте.
- Сетка композитная (ГОСТ 31938-2012) СГ-1 --- 38.1 м²- 10.3 кг
- Блоки из газобетона, плотностью 500 - 600кг/м³
- Объем газобетона стен (t=200мм) V=25.6 м³.
- Размеры газоблоков должно быть соответствовать проектным решением.

1. Данный лист читать совместно с разделом АР и л. КЖ-

						Договор №		КЖ	
						Тошкент вилояти Паркент тумани "Қизилсой" МФЙ худудида 660 ўринли янги умумтаълим мактабини қуриш.			
Изм.	Кол.уч	Лист	Н.док	Подпись	Дата	Здания школы на 660 мест (Блок 2)	Стадия	Лист	Листов
ГИП	Очилов Р						РП	14	
Нач.сектор	Мирхаликов					Схема расположения монолитных сердечников в парапета	ГУ "QISHLOQ QURILISH LOYIHA" г.Ташкент 2026г.		
Разработаль	Жуманазаров								
Норм.контр	Туйчиев								