
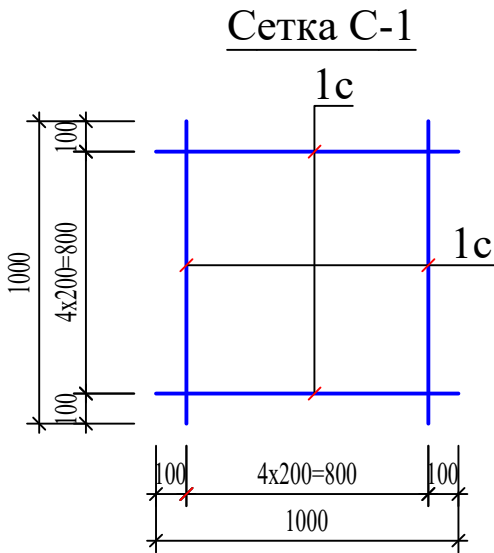


Опалубочная схема плиты перекрытия на отм. 3.220

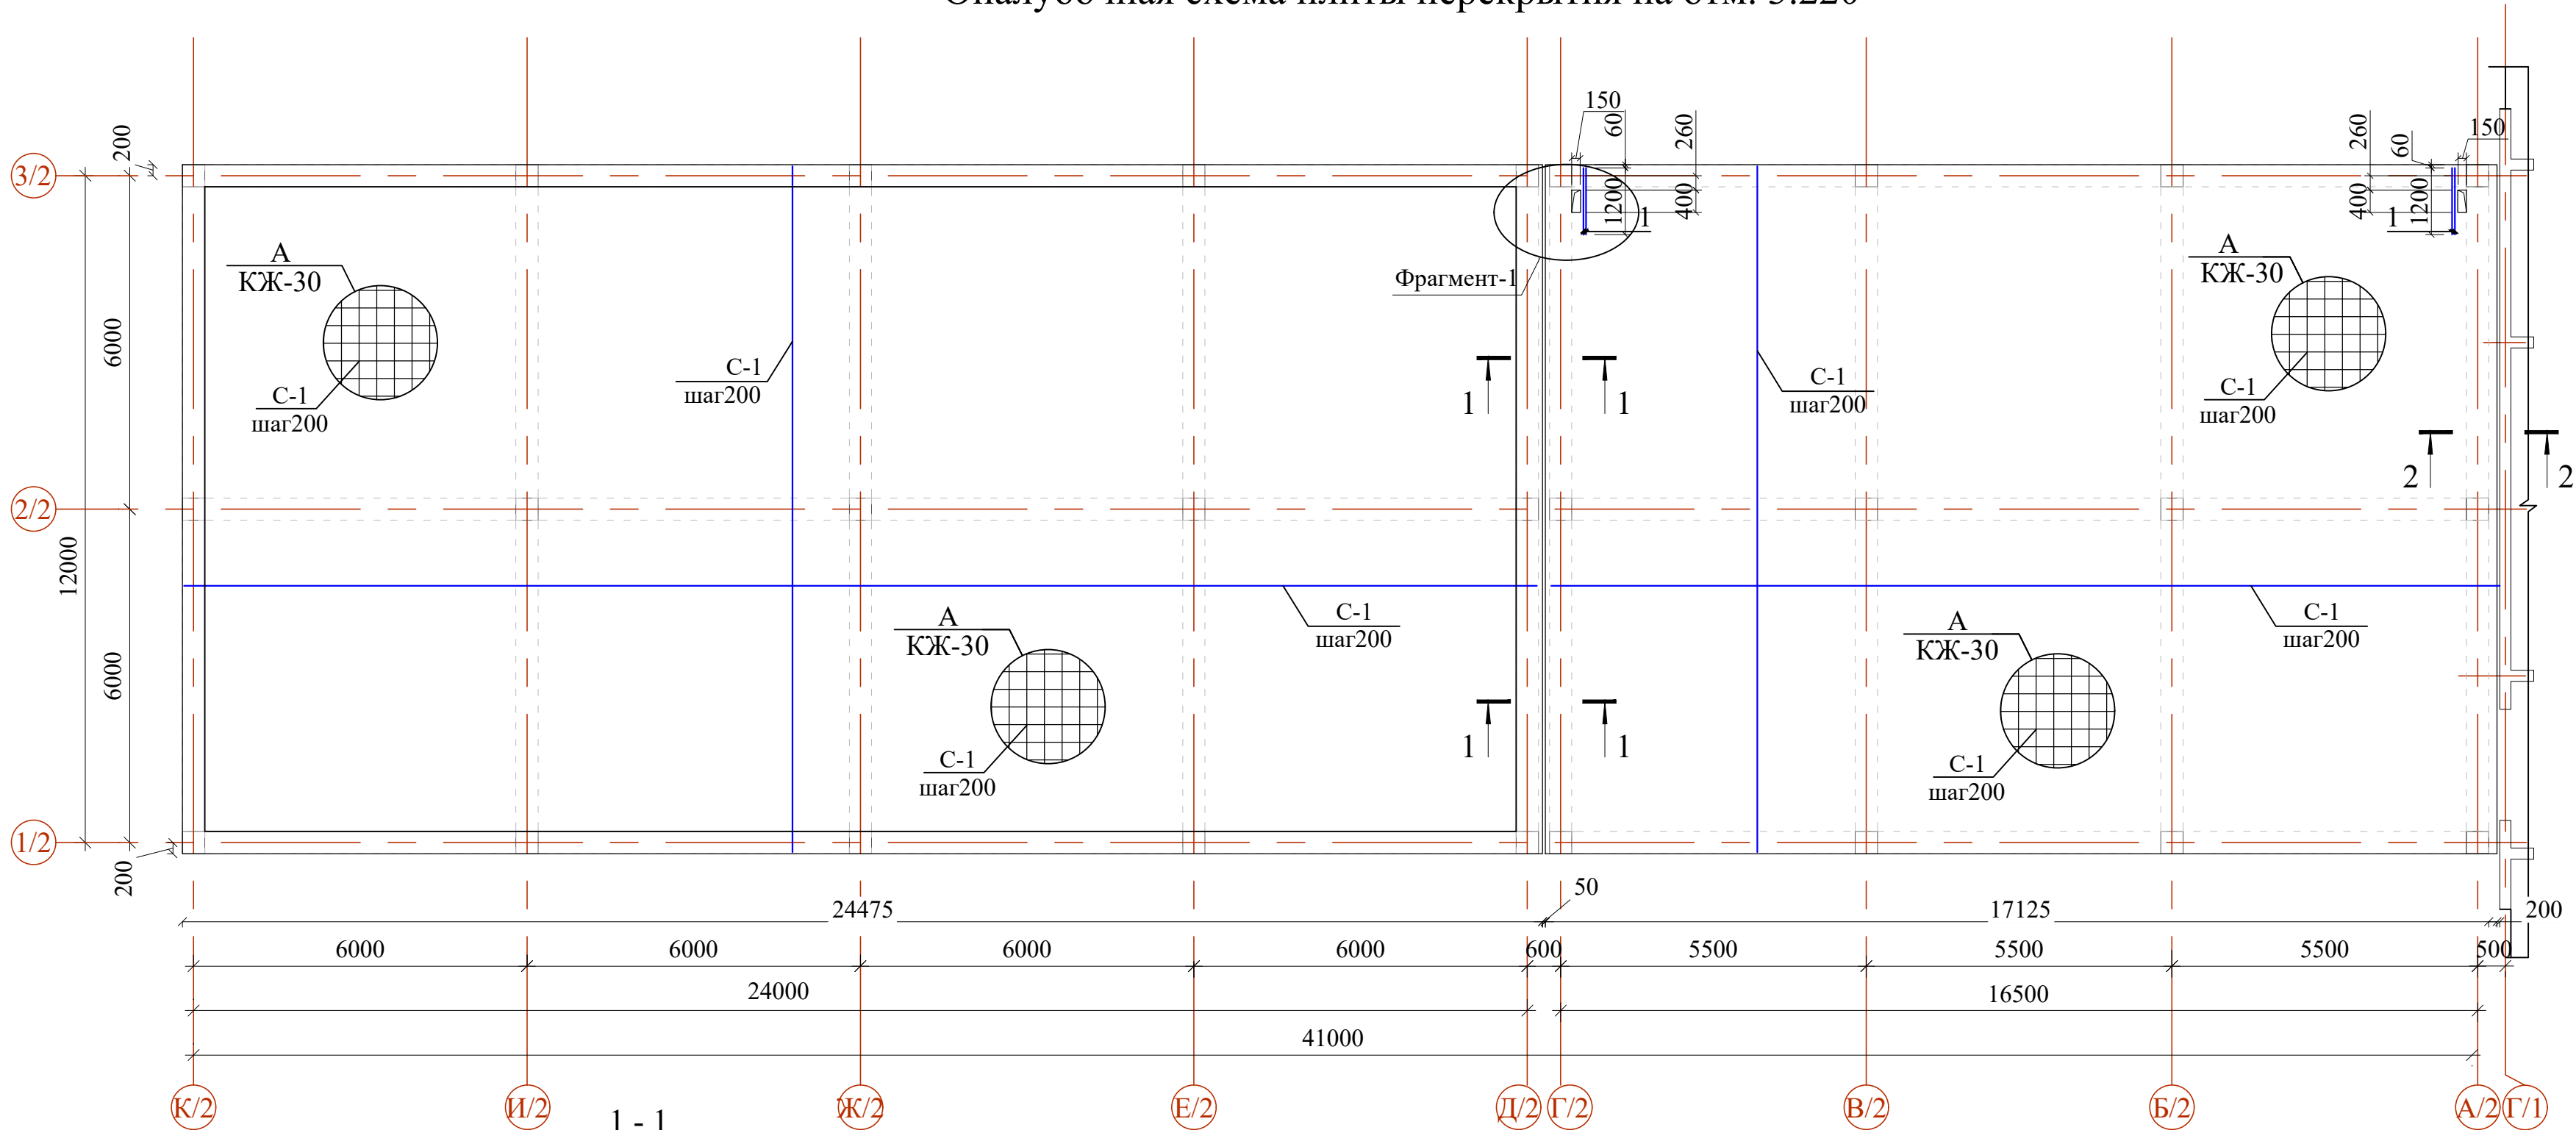

Ведомость деталей

Поз.	Эскиз
Ф-1	
Ос-1	
Ос-2	





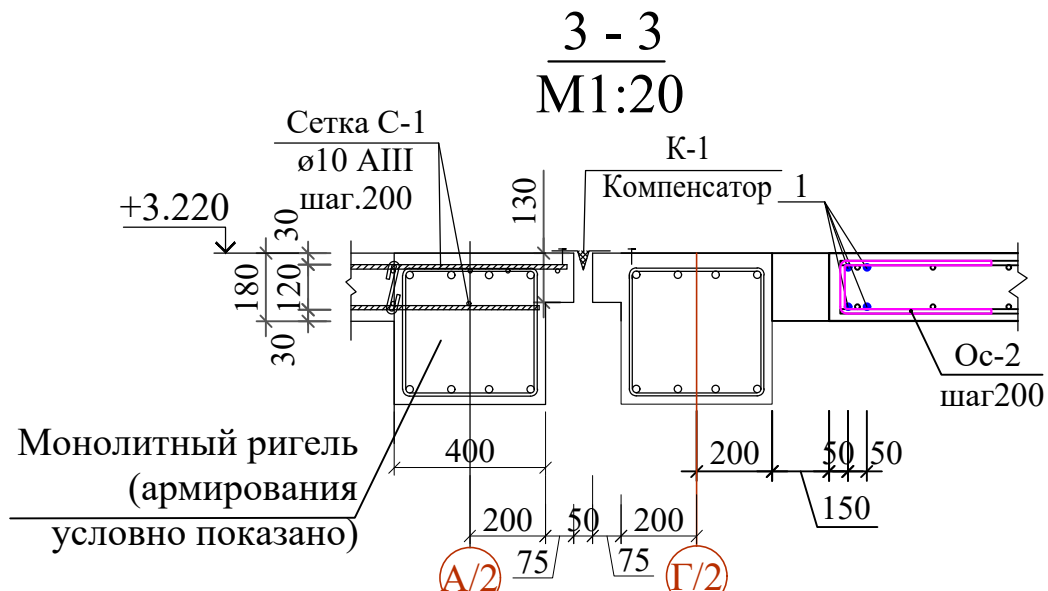


Схема блокировки

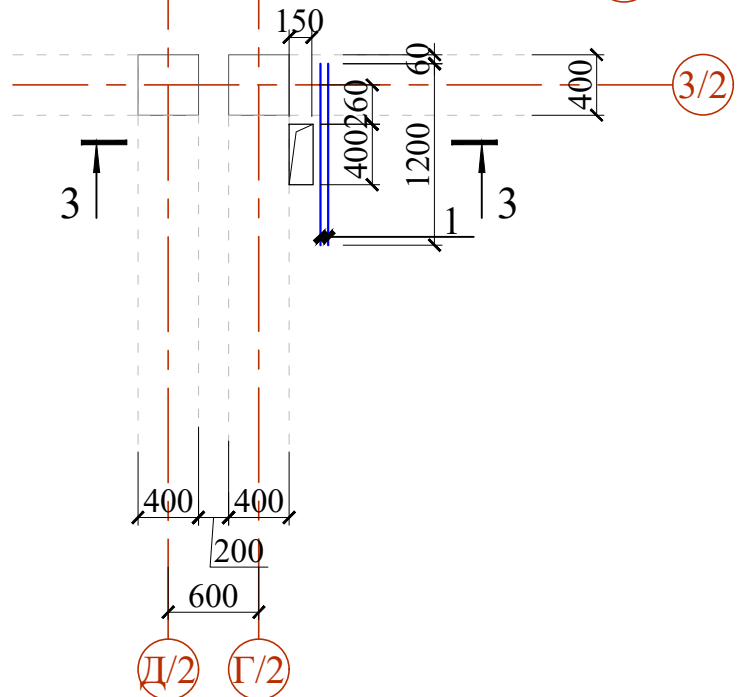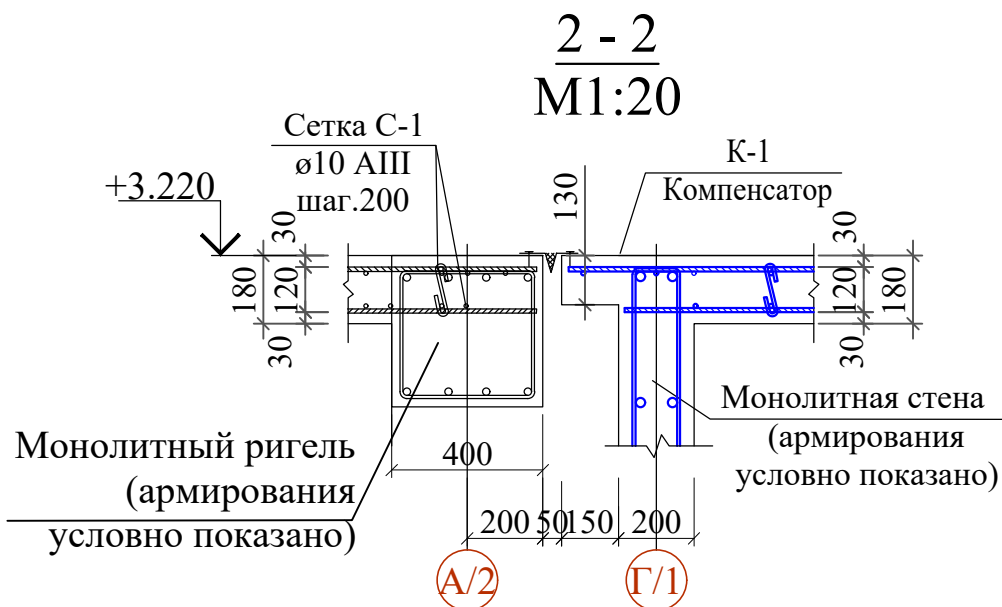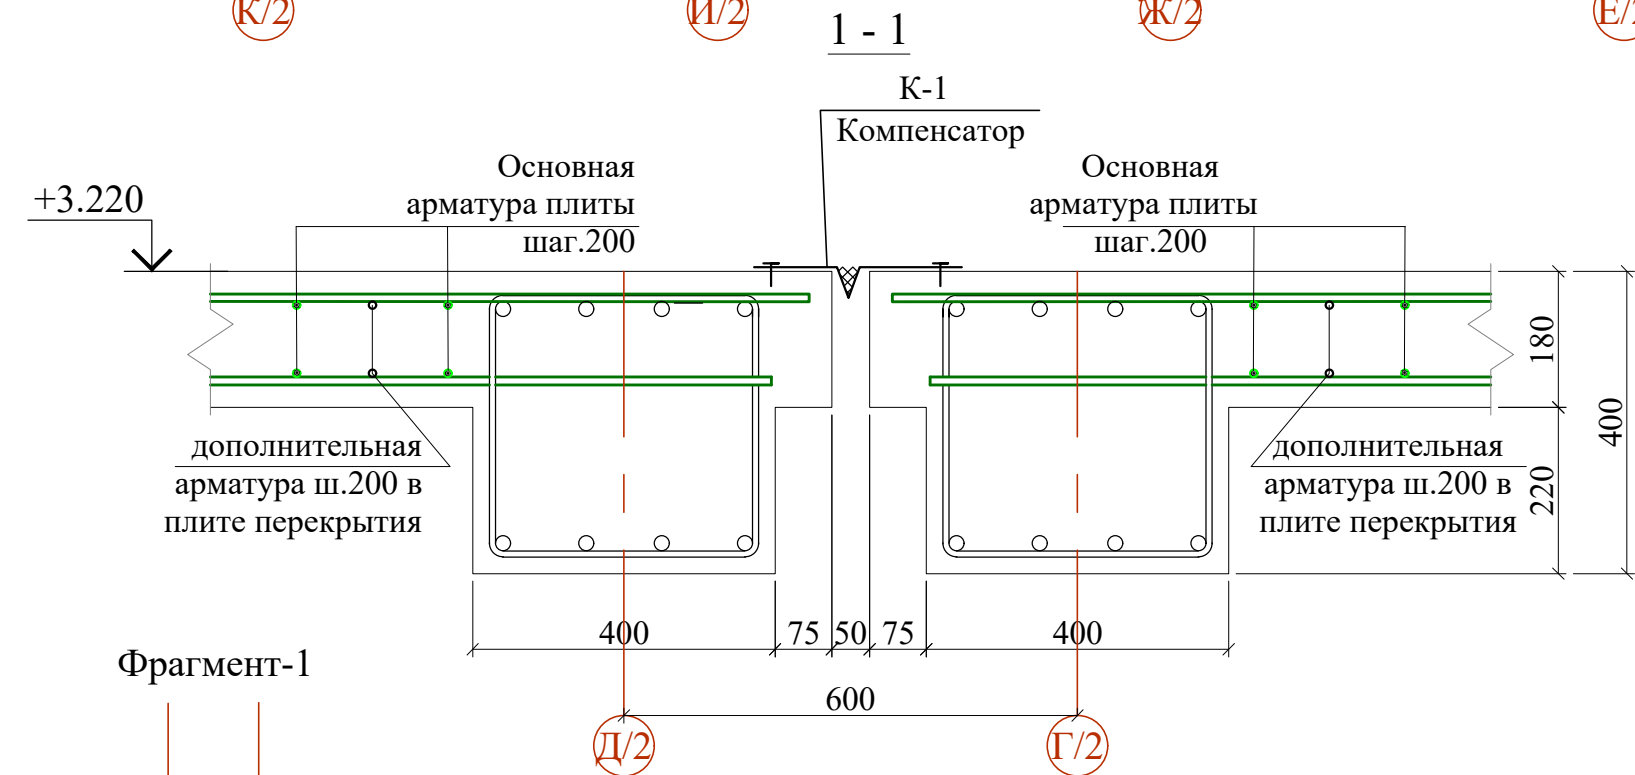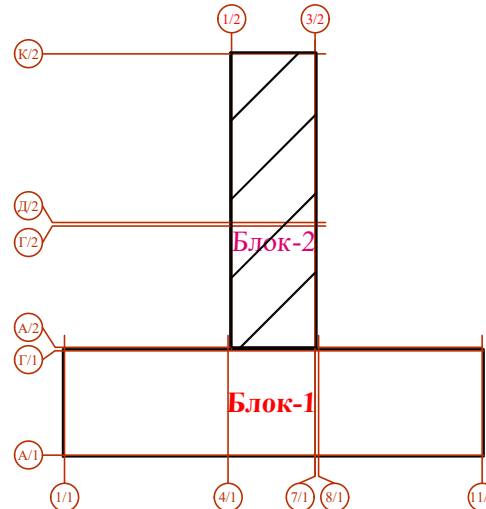


Спецификация элементов на плиты перекрытия (отм. +3.220)

Поз.	Обозначение	Наименование	Кол.	Масса ед.,кг.	Примеча н.кг
С-1		Сетка С-1 (на 1 квм)		8.88	
1с	ГОСТ 5781-82*	Ø 12 А400 L= 1000	10	0.888	8.88
		Плита перекрытия			
С-1		Сетка С-1	1085.0	8.88	9634.80
1	ГОСТ 5781-82*	Ø 10 А400 L= 1200	8	0.74	5.92
Ф-1	ГОСТ 5781-82*	Ø 10 А400 L= 950	1550	0.59	907.85
Ос-1	ГОСТ 5781-82*	Ø 8 А240 L= 240	6715	0.09	635.91
Ос-2	ГОСТ 5781-82*	Ø 10 А400 L= 940	6	0.58	3.48
К-1	ГОСТ 14918-80*	Компенсатор оцинк.кров.сталь t=0.5,b=300	24.8 мм	29.20	
		Бетон класса В25			92.97 м³

Изм.	Кол.уч	Лист	№ док	Подпись	Дата	Договор №	КЖ
Гип	Очилов Р					Ташкент вилояти Паркент тумани "Қизилсой" МФЙ худудида 660 ўринли янги умумтаълим мактабини қуриш.	
Нач. сектор	Очилов Р					Здание школы на 660 мест (Блок 2)	Стадия РП Лист 25 Листов
Разработал	Холмирсав					Опалубочная схема плиты перекрытия на отм. +3.220.	ГҮ "QISHLOQ QURILISH LOYIHA" г. Ташкент 2026 г.
Норм.контр	Туйчиев						

Данный лист смотреть совместно с листами КЖ-29,30.



Схема расположения дополнительной арматуры 0X верхней грани плиты перекрытия на отм. +3.220



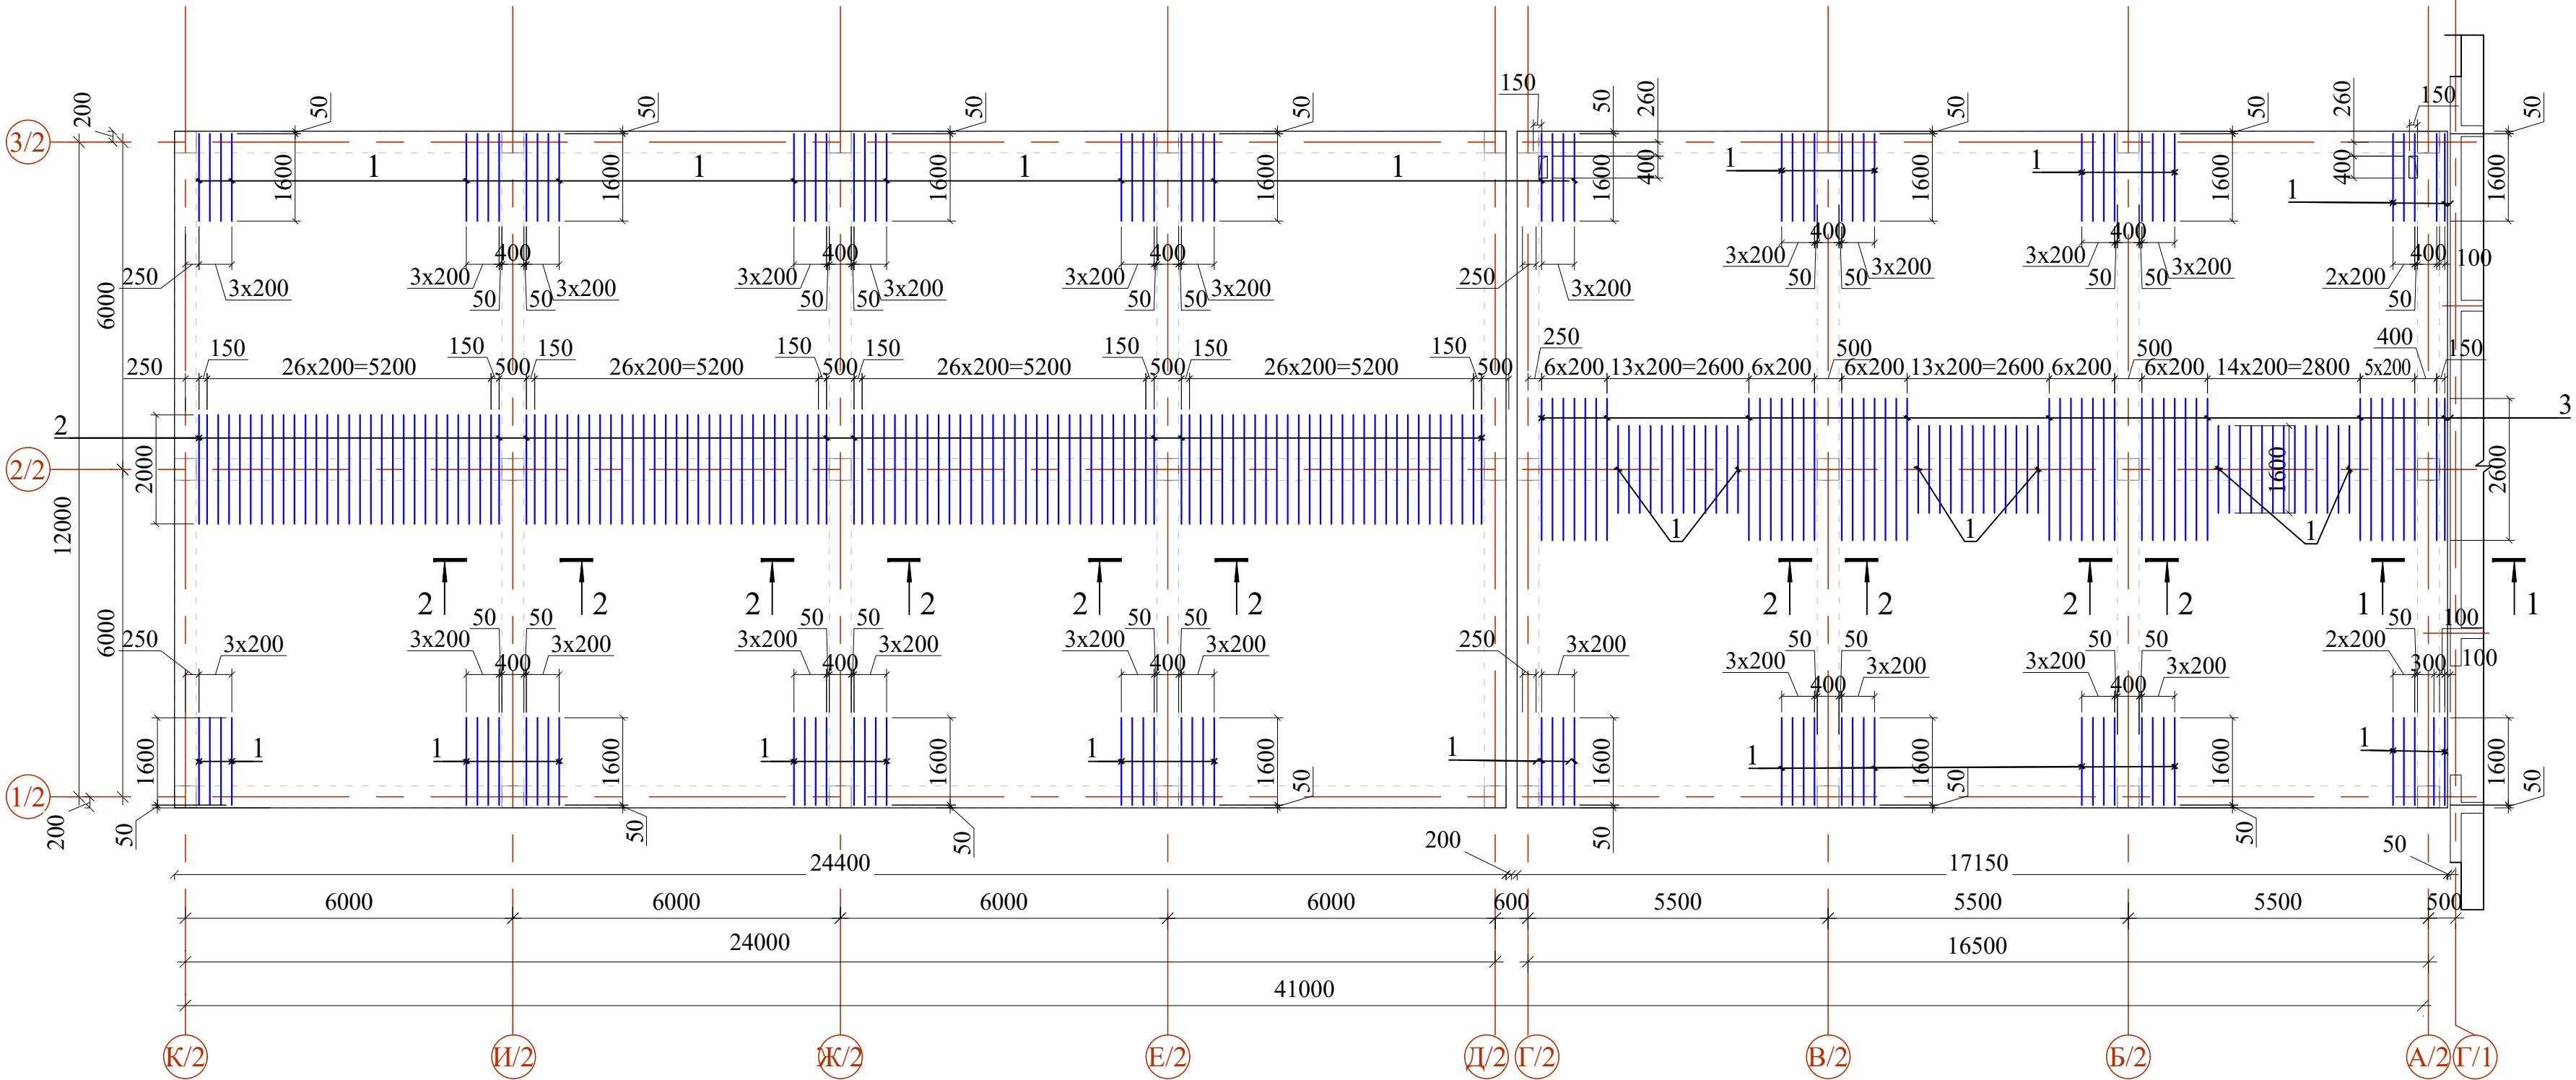


Спецификация элементов на плиты перекрытия (отм. +3.220)

Поз.	Обозначение	Наименование	Кол.	Масса ед.,кг.	Примечан ие
		Детали	1		расход на 1 этаж
1	ГОСТ 5781-82*	Ø 12 A400 L= 1600	81	1.42	115.06
2	ГОСТ 5781-82*	Ø 12 A400 L= 2000	116	1.78	205.97
3	ГОСТ 5781-82*	Ø 12 A400 L= 2600	41	2.31	94.64


1. Данный лист смотреть совместно с листами КЖ-28,30.
2. Координация осей (ОХ) дано по расчёту.

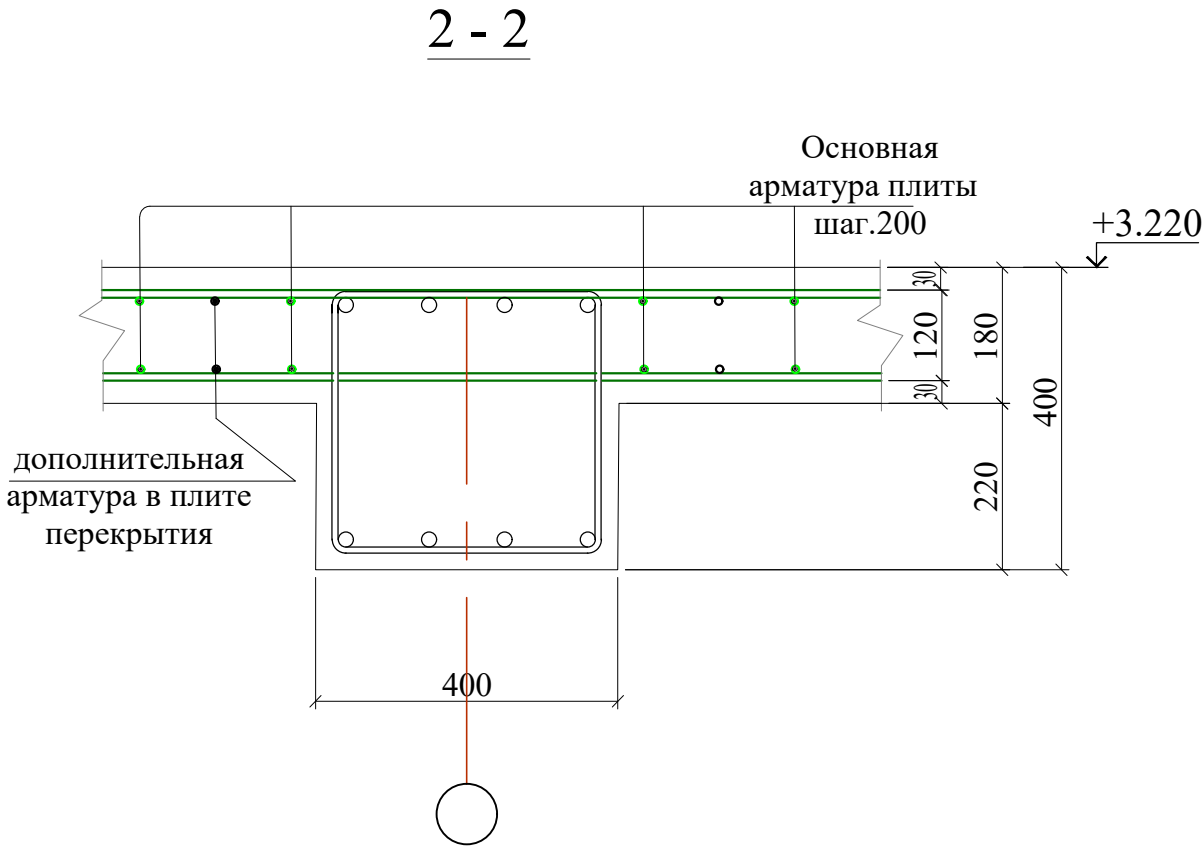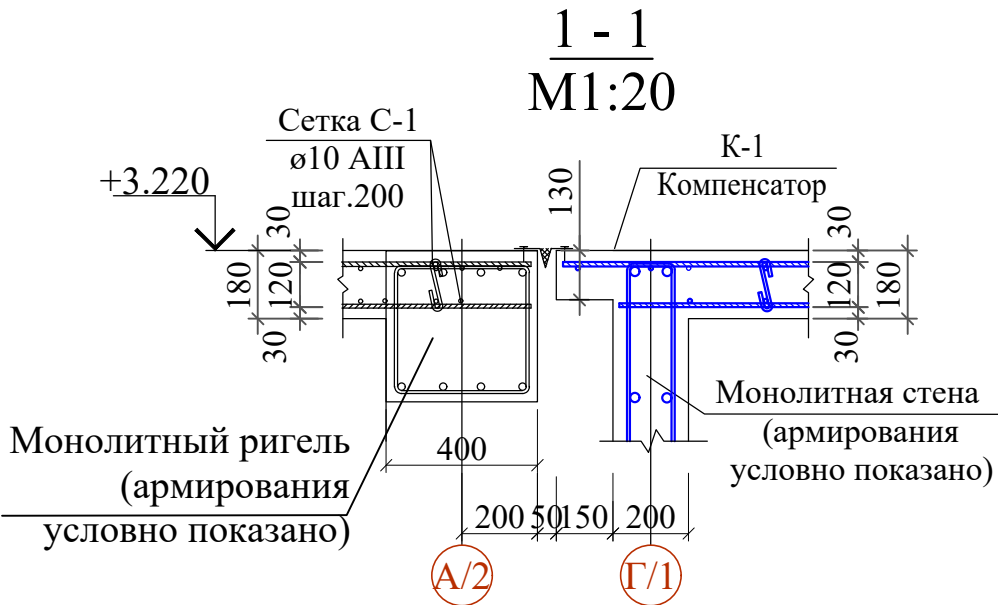

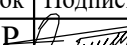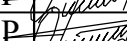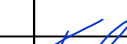						Договор №	КЖ				
						Тошкент вилояти Паркент тумани "Кизилсой" МФЙ худудида 660 ўринли янги умумтаълим мактабини қуриш.					
Изм.	Кол.уч	Лист	Н.док	Подпись	Дата	Здание школы на 660 мест (Блок 2)	Стадия	Лист	Листов		
ГИП		Очилов Р					РП	26			
Нач. сектор		Очилов Р									
Разработал		Холмирзаев				Схема расположения дополнительной арматуры 0X верхней грани плиты покрытия на отм. +3.220.	ГҲ "QISHLOQ QURILISH LOYIHA" г. Тошкент 2026 г.				
Норм.контр		Туйчиев									



ИНВ. N подл.	Подпись и дата	Взам. инв. N
--------------	----------------	--------------

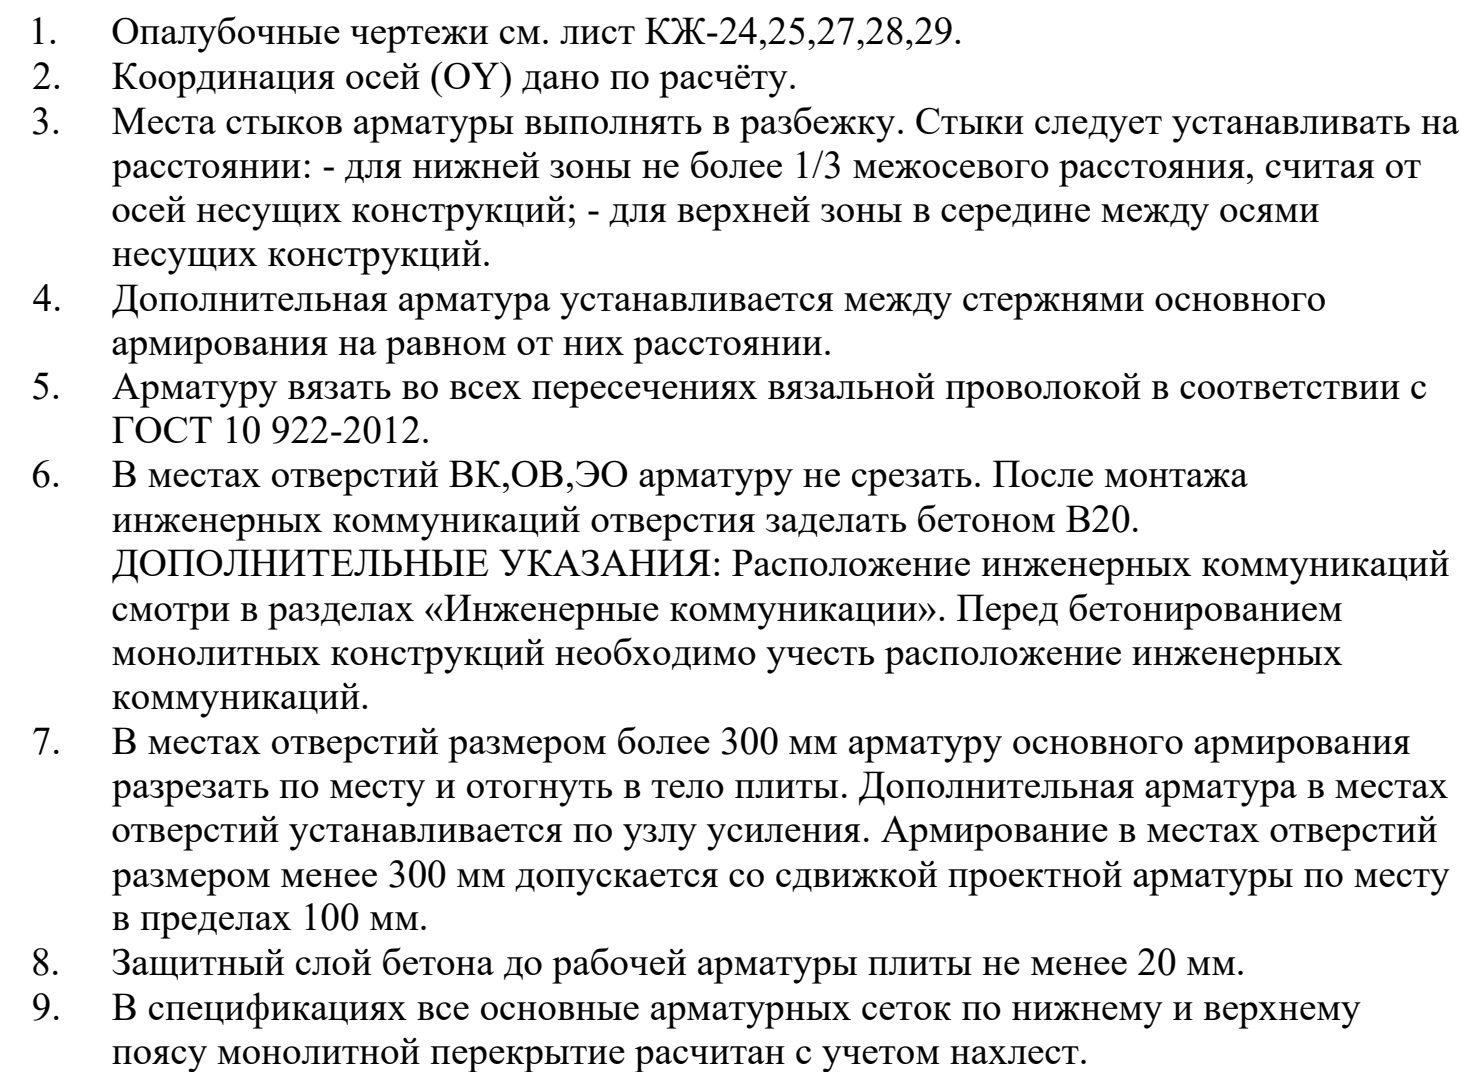

Основная арматура плиты шаг.200

+3.220

400

180



120

дополнительная арматура ш.200 в плите перекрытия




Поз.	Обозначение	Наименование	Кол.	Масса ед.,кг.	Примечание
		Детали	1		расход на 1 этаж
1	ГОСТ 5781-82*	Ø 12 A400 L= 1600	86	1.42	122.16
2	ГОСТ 5781-82*	Ø 12 A400 L= 2300	59	2.04	120.48
3	ГОСТ 5781-82*	Ø 12 A400 L= 2600	23	2.31	53.09
4	ГОСТ 5781-82*	Ø 12 A400 L= 3100	47	2.75	129.35




						Договор №	КЖ		
						Ташкент вилояти Паркент тумани "Қизилсой" МФЙ ҳудудда 660 ўринли янги умумтаълим мактабини қуриш.			
Изм.	Қол.уч	Лист	№.док	Подпись	Дата	Здание школы на 660 мест (Блок 2)	Стадия	Лист	Листов
ГИП	Очилов Р						РП	27	
Нач. сектор	Очилов Р								
Разработал	Холмирзаев								
						Схема расположения дополнительной арматуры 0У верхней грани плиты покрытия на отм. +3.220.	ГҮ "QISHLOQ QURILISH LOYIHA" г. Ташкент 2026 г.		
Норм.контр	Тўйчиев								

Опалубочная схема плиты перекрытия на отм. 6.520

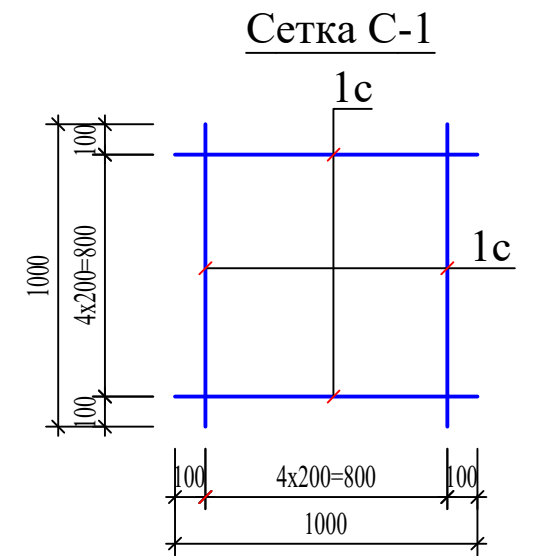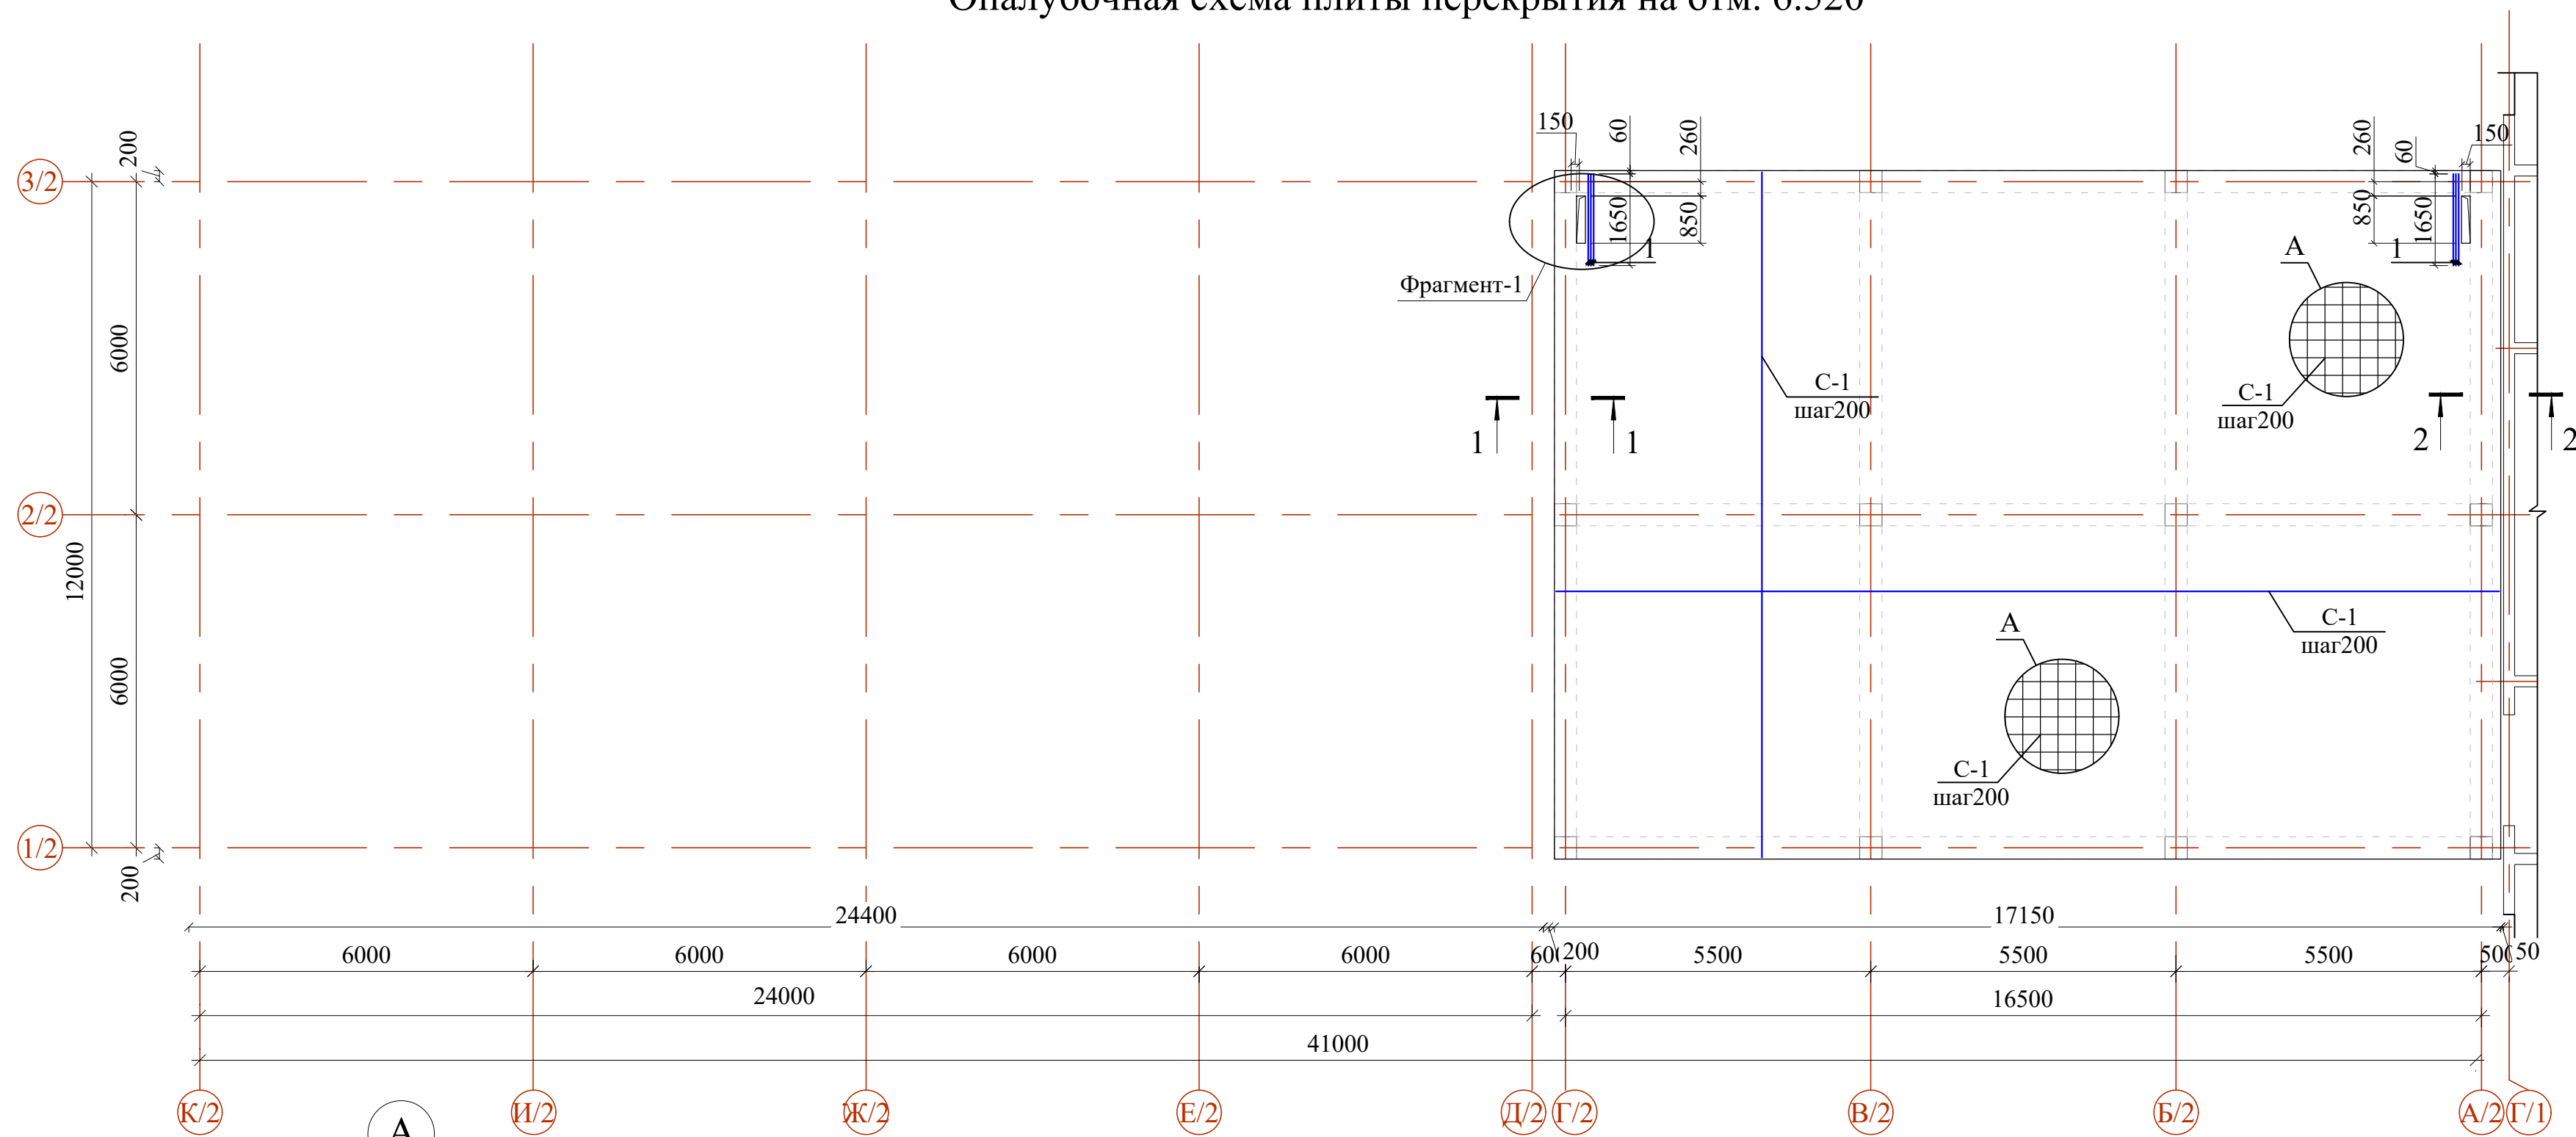

Ведомость деталей

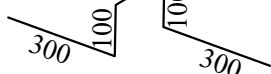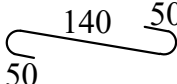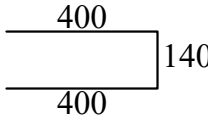Поз.	Эскиз
Ф-1	
Ос-1	
Ос-2	

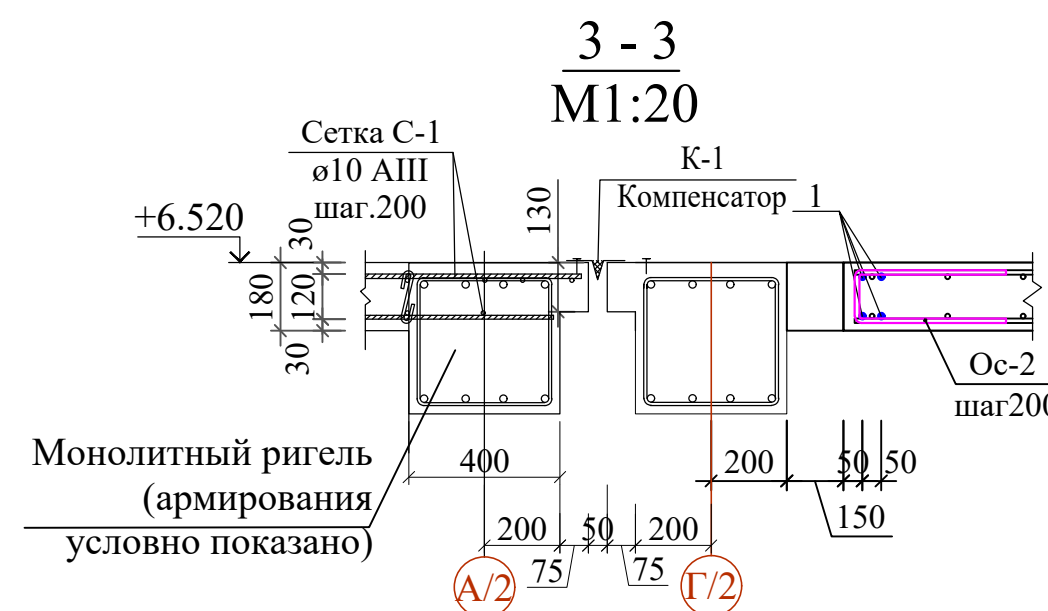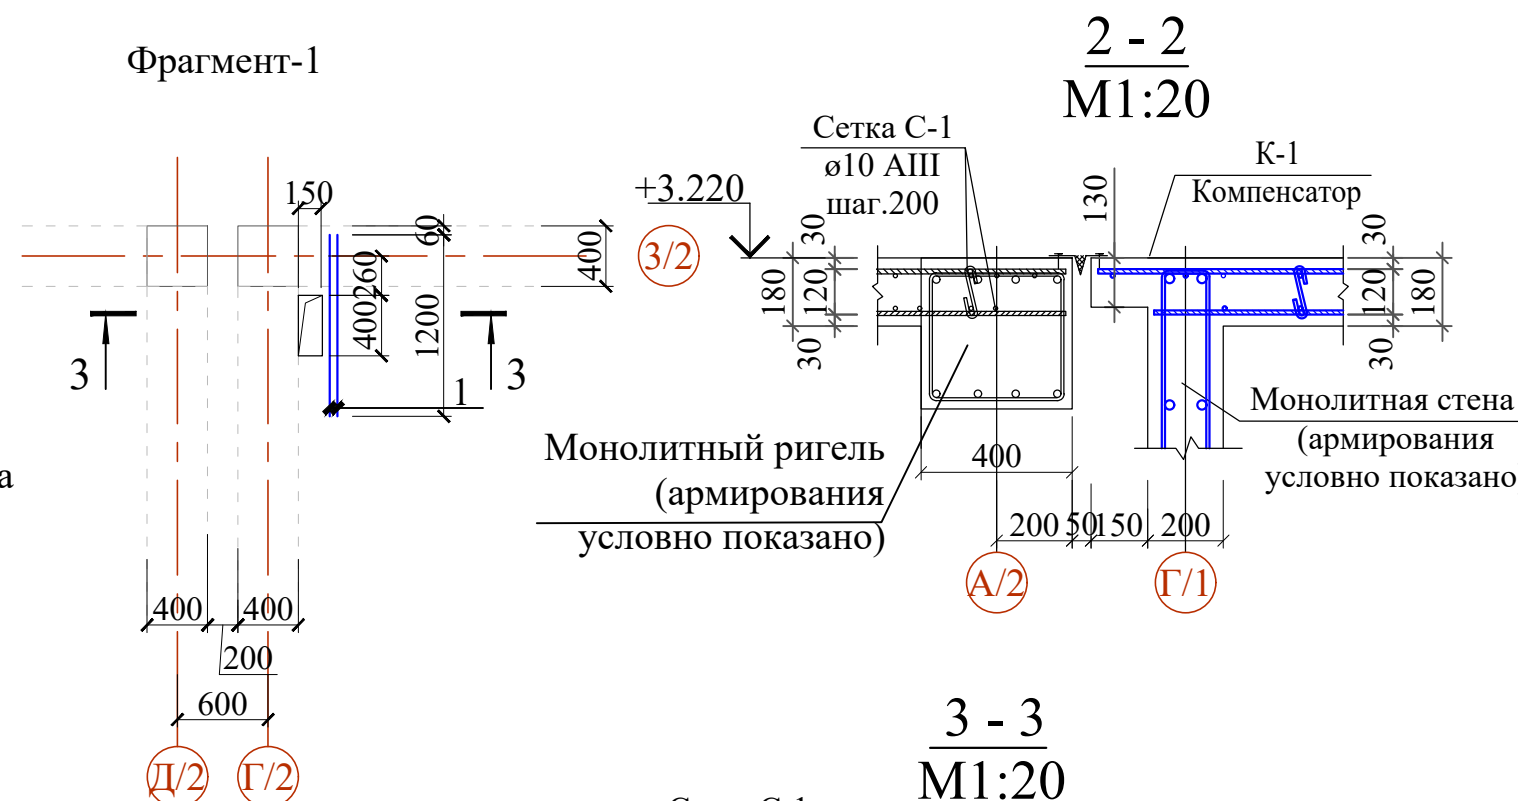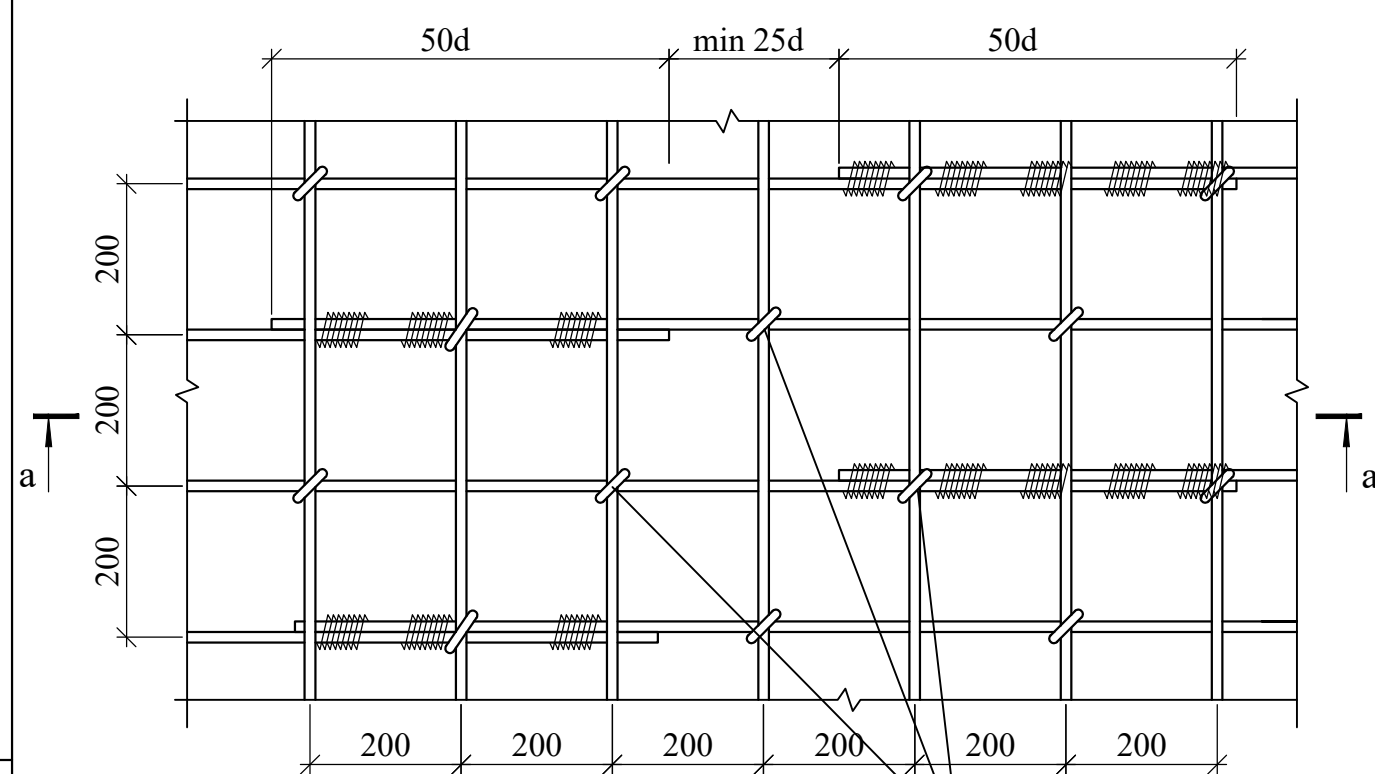

Данный лист смотреть совместно с листами КЖ-32,33.




Спецификация элементов на плиты перекрытия (отм. +6.520)

Поз.	Обозначение	Наименование	Кол.	Масса ед.,кг.	Примечание н.кг
C-1		Сетка C-1 (на 1 квм)		8.88	
1с	ГОСТ 5781-82*	Ø 12 A400 L= 1000	10	0.888	8.88
		Плита перекрытия			
C-1		Сетка C-1	447.3	8.88	3972.02
1	ГОСТ 5781-82*	Ø 10 A400 L= 1650	8	1.02	8.14
Ф-1	ГОСТ 5781-82*	Ø 10 A400 L= 950	640	0.59	374.85
Ос-1	ГОСТ 5781-82*	Ø 8 A240 L= 240	2770	0.09	262.32
Ос-2	ГОСТ 5781-82*	Ø 10 A400 L= 940	12	0.58	6.95
К-1	ГОСТ 14918-80*	Компенсатор оцинк.кров.сталь t=0.5,b=300	12.4 мм	9.60	
		Бетон класса B25			38.34 м³

						Договор №	КЖ		
						Тошкент вилояти Паркент тумани "Қизилсой" МФЙ ҳудудида 660 ўринли янги умумтаълим мактабини қуриш.			
Изм.	Колуч	Лист	№_док	Подпись	Дата	Здание школы на 660 мест (Блок 2)	Стадия	Лист	Листов
ГИП	Очилов Р						РП	28	
Нач. сектор	Очилов Р								
Разработал	Холмиразов					Опалубочная схема плиты перекрытия на отм. +6.520.	ГУ "QISHLOQ QURILISH LOYIHA" г. Ташкент 2026 г. 		
Норм.контр	Тўйчиев								

Инв. N подл.	Подпись и дата	Взам. инв. N
--------------	----------------	--------------

Схема расположения дополнительной арматуры 0X верхней грани плиты перекрытия на отм. +6.520

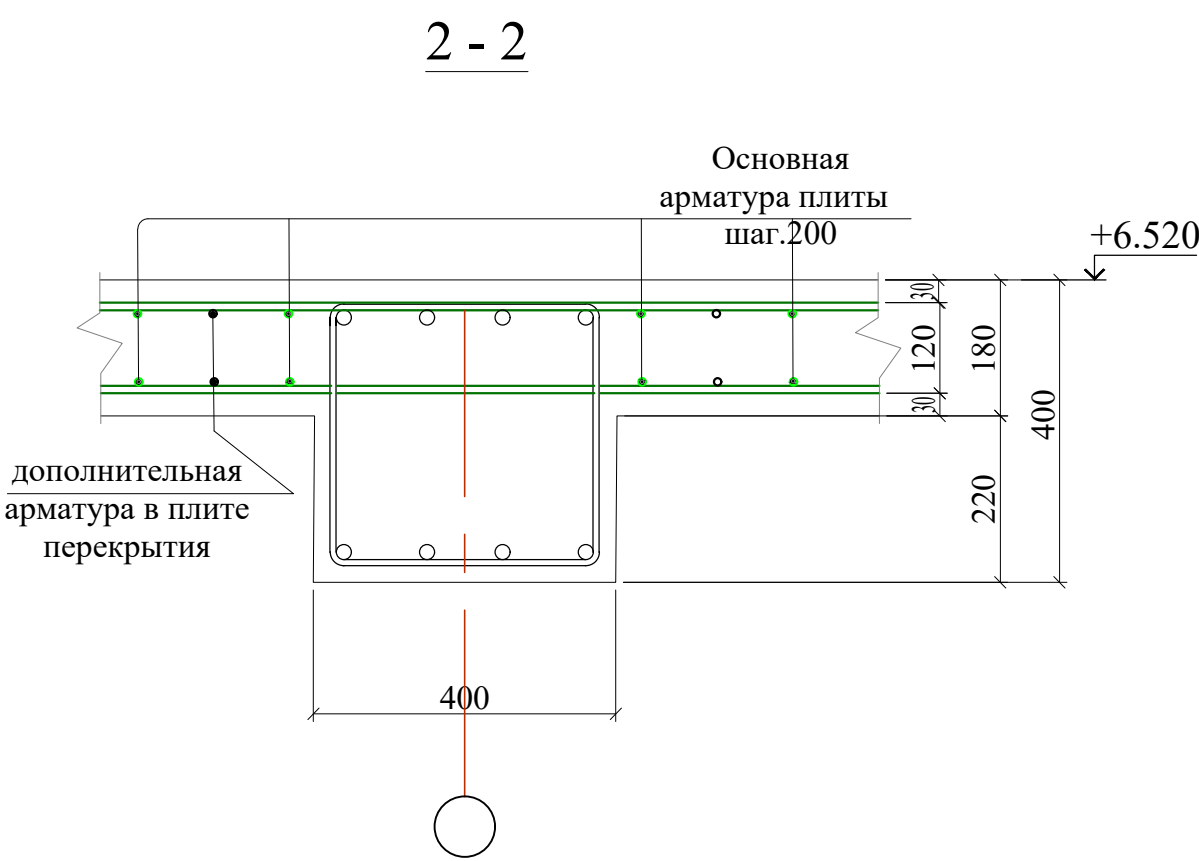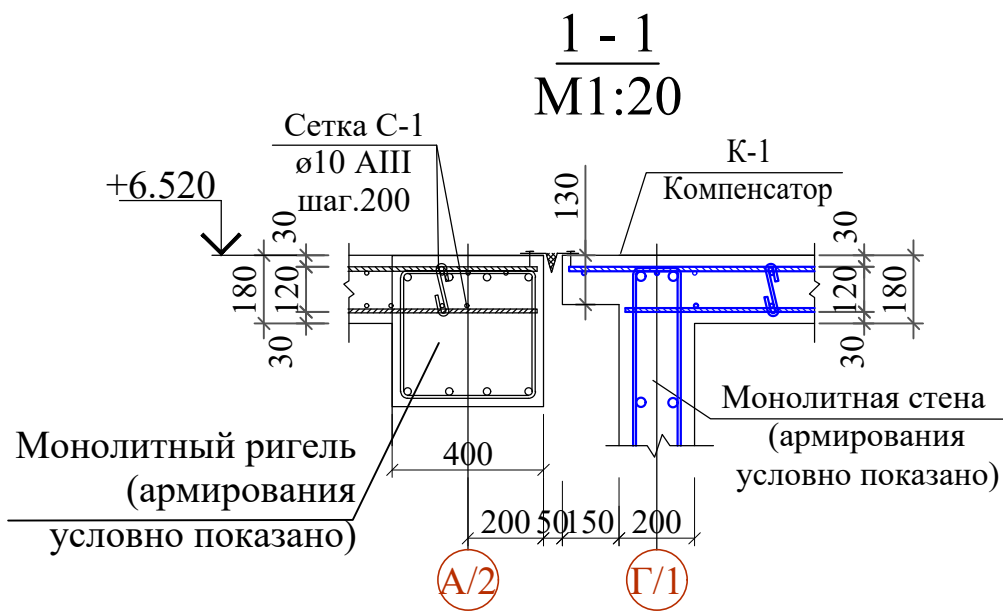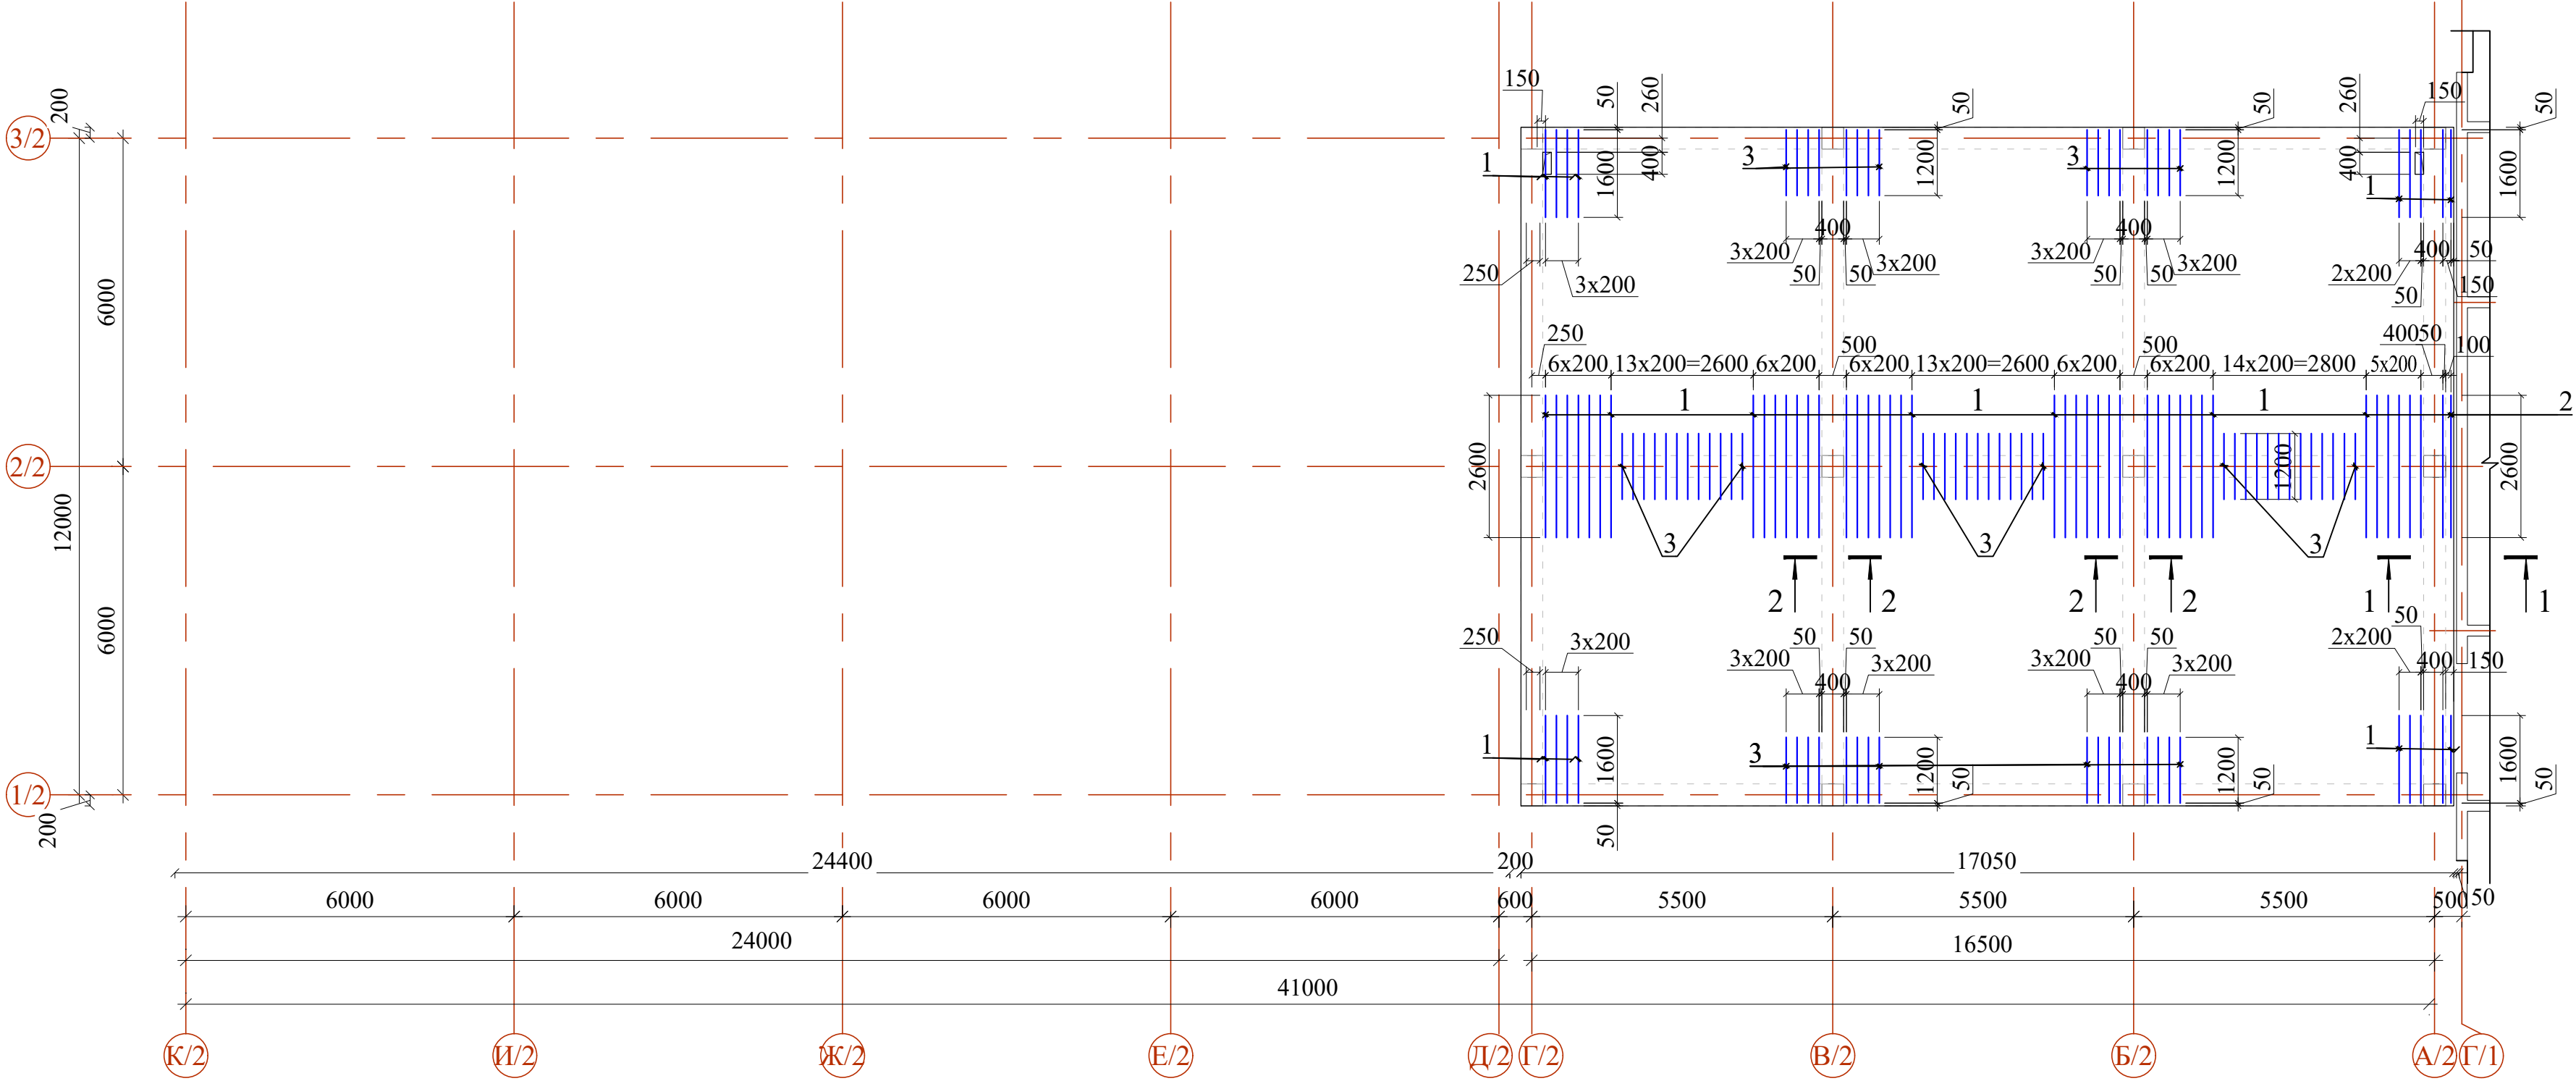

Спецификация элементов на плиты перекрытия (отм. +6.520)


Поз.	Обозначение	Наименование	Кол.	Масса ед.,кг.	Примечание
		Детали	1		расход на 1 этаж
1	ГОСТ 5781-82*	Ø 12 A400 L= 1600	18	1.42	25.57
2	ГОСТ 5781-82*	Ø 12 A400 L= 2600	41	2.31	94.64
3	ГОСТ 5781-82*	Ø 12 A400 L= 1200	68	1.07	72.45

1. Данный лист смотреть совместно с листами КЖ-31,33.
2. Координация осей (ОХ) дано по расчёту.

Инв.№ подл.	Подпись и дата	Взам.инв.№
-------------	----------------	------------

Договор №					КЖ			
Тошкент вилояти Паркент тумани "Қизилсой" МФЙ худудида 660 ўринли янги умумтаълим мактабини қуриш.								
Изм.	Кол.уч	Лист	№ док	Подпись	Дата	Здание школы на 660 мест (Блок 2)		
ГИП	Очилов Р	Очилов Р	Очилов Р	Очилов Р	Очилов Р			
Нач. сектор	Очилов Р	Очилов Р	Очилов Р	Очилов Р	Очилов Р	Схема расположения дополнительной арматуры 0X верхней грани плиты покрытия на отм. +6.520.		
Разработал	Холмирзаев	Холмирзаев	Холмирзаев	Холмирзаев	Холмирзаев			
Норм.контр					Түйчиев	ГҮ "QISHLOQ QURILISH LOYIHA" г. Тошкент 2026 г.		

Схема расположения дополнительной арматуры 0У верхней грани плиты перекрытия на отм. +6.520

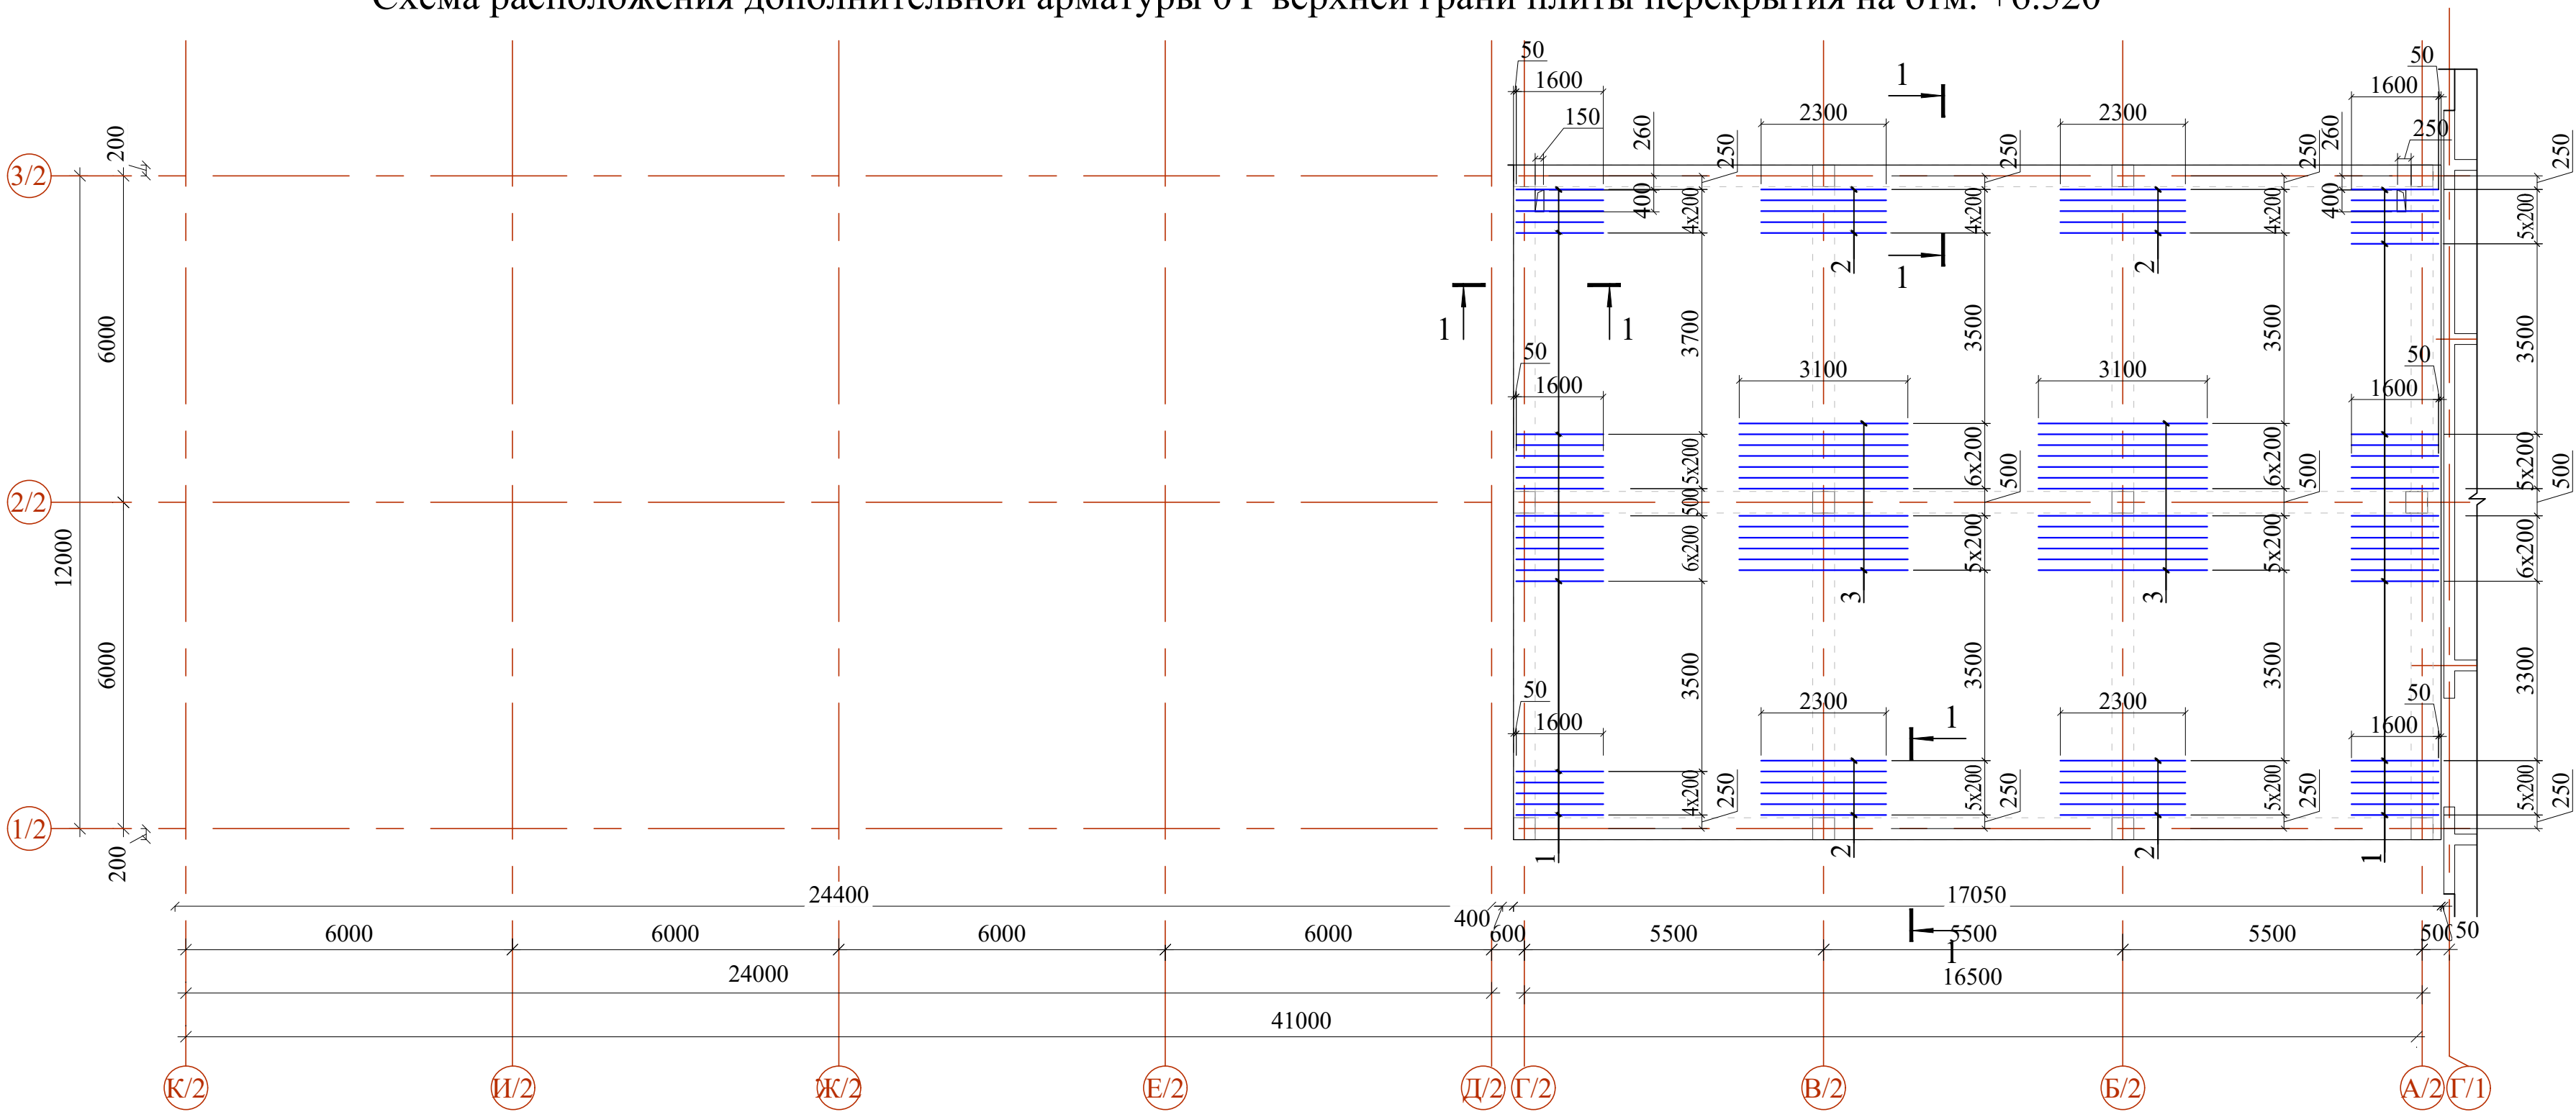


Спецификация элементов на плиты перекрытия (отм. +6.520)

Поз.	Обозначение	Наименование	Кол.	Масса ед.,кг.	Примечан ие
		Детали	1		расход на 1 этаж
1	ГОСТ 5781-82*	Ø 12 A400 L= 1600	48	1.42	68.18
2	ГОСТ 5781-82*	Ø 12 A400 L= 2300	22	2.04	44.92
3	ГОСТ 5781-82*	Ø 12 A400 L= 3100	26	2.75	71.56

Марка элемента	Арматурные изделия					Всего кг	Расход бетона В25 ед.(м³)
	Арматура класса						
	А-I(240)		А-III(400)				
	ГОСТ 5781-82*						
	Ø8	итого	Ø10	Ø12	итого		
Плиты перекрытия	898.2	898.2	1307.2	14887.4	16195	17093	131.3

1 - 1

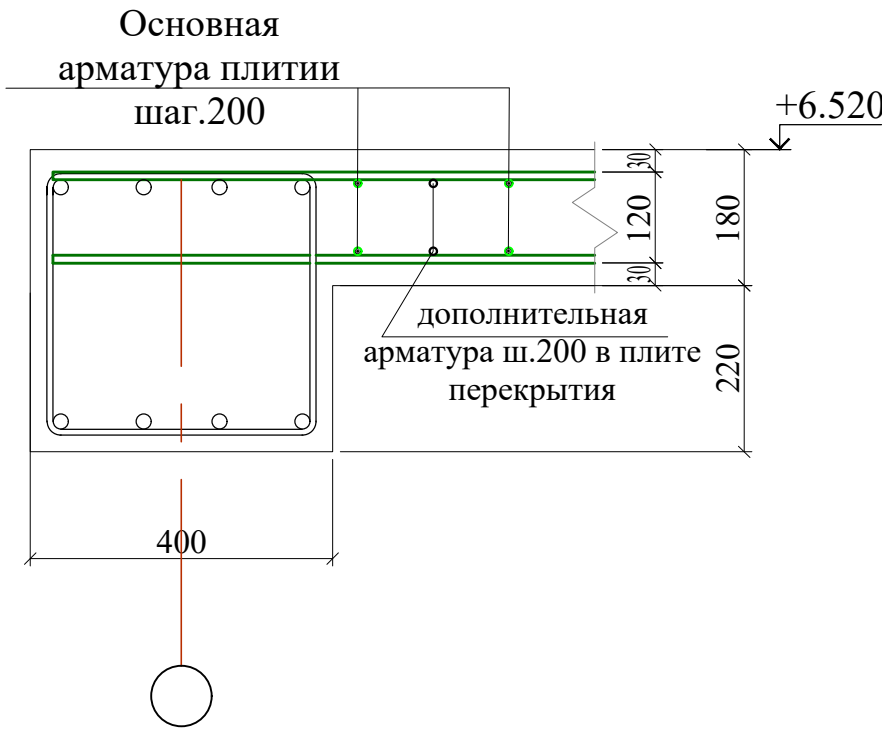

УКАЗАНИЯ ПО БЕТОНУ

1. Уход за бетоном в зимнее время:
При зимнем бетонировании железобетонных конструкций главное — поддерживать положительную температуру смеси и твердеющего бетона, применяя подогрев материалов, противоморозные добавки, электрический или воздушный обогрев конструкций в тепляках, а также защищать бетон от промерзания и резких перепадов температуры, укрывая его утеплителями и пленками до набора критической прочности (70% от проектной, в зависимости от марки) и ведение журнала ухода за бетоном. КМК 3.03.01-98 (производство бетонных работ при отрицательных температурах воздуха опускается ниже +5°С)
2. Уход за бетоном в летнее время:
Бетонирование в жаркую погоду подразумевает любой период повышенной температуры, в течение которого необходимо принимать особые меры предосторожности для обеспечения надлежащего обращения с бетоном, его укладки и транспортировки. Это условие негативно влияет на укладку бетона, ускоряя потерю влаги и скорость гидратации. Нейтрализовать воздействие перепадов температуры днем и ночью, защитить поверхность от сильного ветра, солнечных лучей, дождя, исключить преждевременное высыхание раствора, предупредить механическое воздействие на бетонную поверхность, обеспечить оптимальный набор прочности бетона. Защиту от быстрого испарения влаги и перегрева в первые 7-14 дней, путем укрытия брезентом/мешковиной/опилками и периодического полива (каждые 2 часа в первые сутки, далее реже) или применения пленкообразующих составов, чтобы предотвратить растрескивание и обеспечить набор прочности и ведение журнала ухода за бетоном. КМК 3.03.01-98 (производство бетонных работ при температуре воздуха выше +25 °С,)

Инв.№ подл.	Подпись и дата	Взам.инв.№
-------------	----------------	------------

						Договор №	КЖ				
						Тошкент вилояти Паркент тумани "Қизилсой" МФЙ худудидда 660 ўринли янги умумтаълим мактабини қуриш.					
Изм.	Кол.уч	Лист	№.док	Подпись	Дата	Здание школы на 660 мест (Блок 2)	Стадия	Лист	Листов		
ГИП	Очилов Р						РП	30			
Нач. сектор	Очилов Р					Схема расположения дополнительной арматуры 0У верхней грани плиты покрытия на отм. +6.520.	ГҲ "QISHLOQ QURILISH LOYIHA" г. Ташкент 2026 г.				
Разработал	Холмиразев										
Норм.контр	Туйчиев										