


Схема расположения элементов сцена

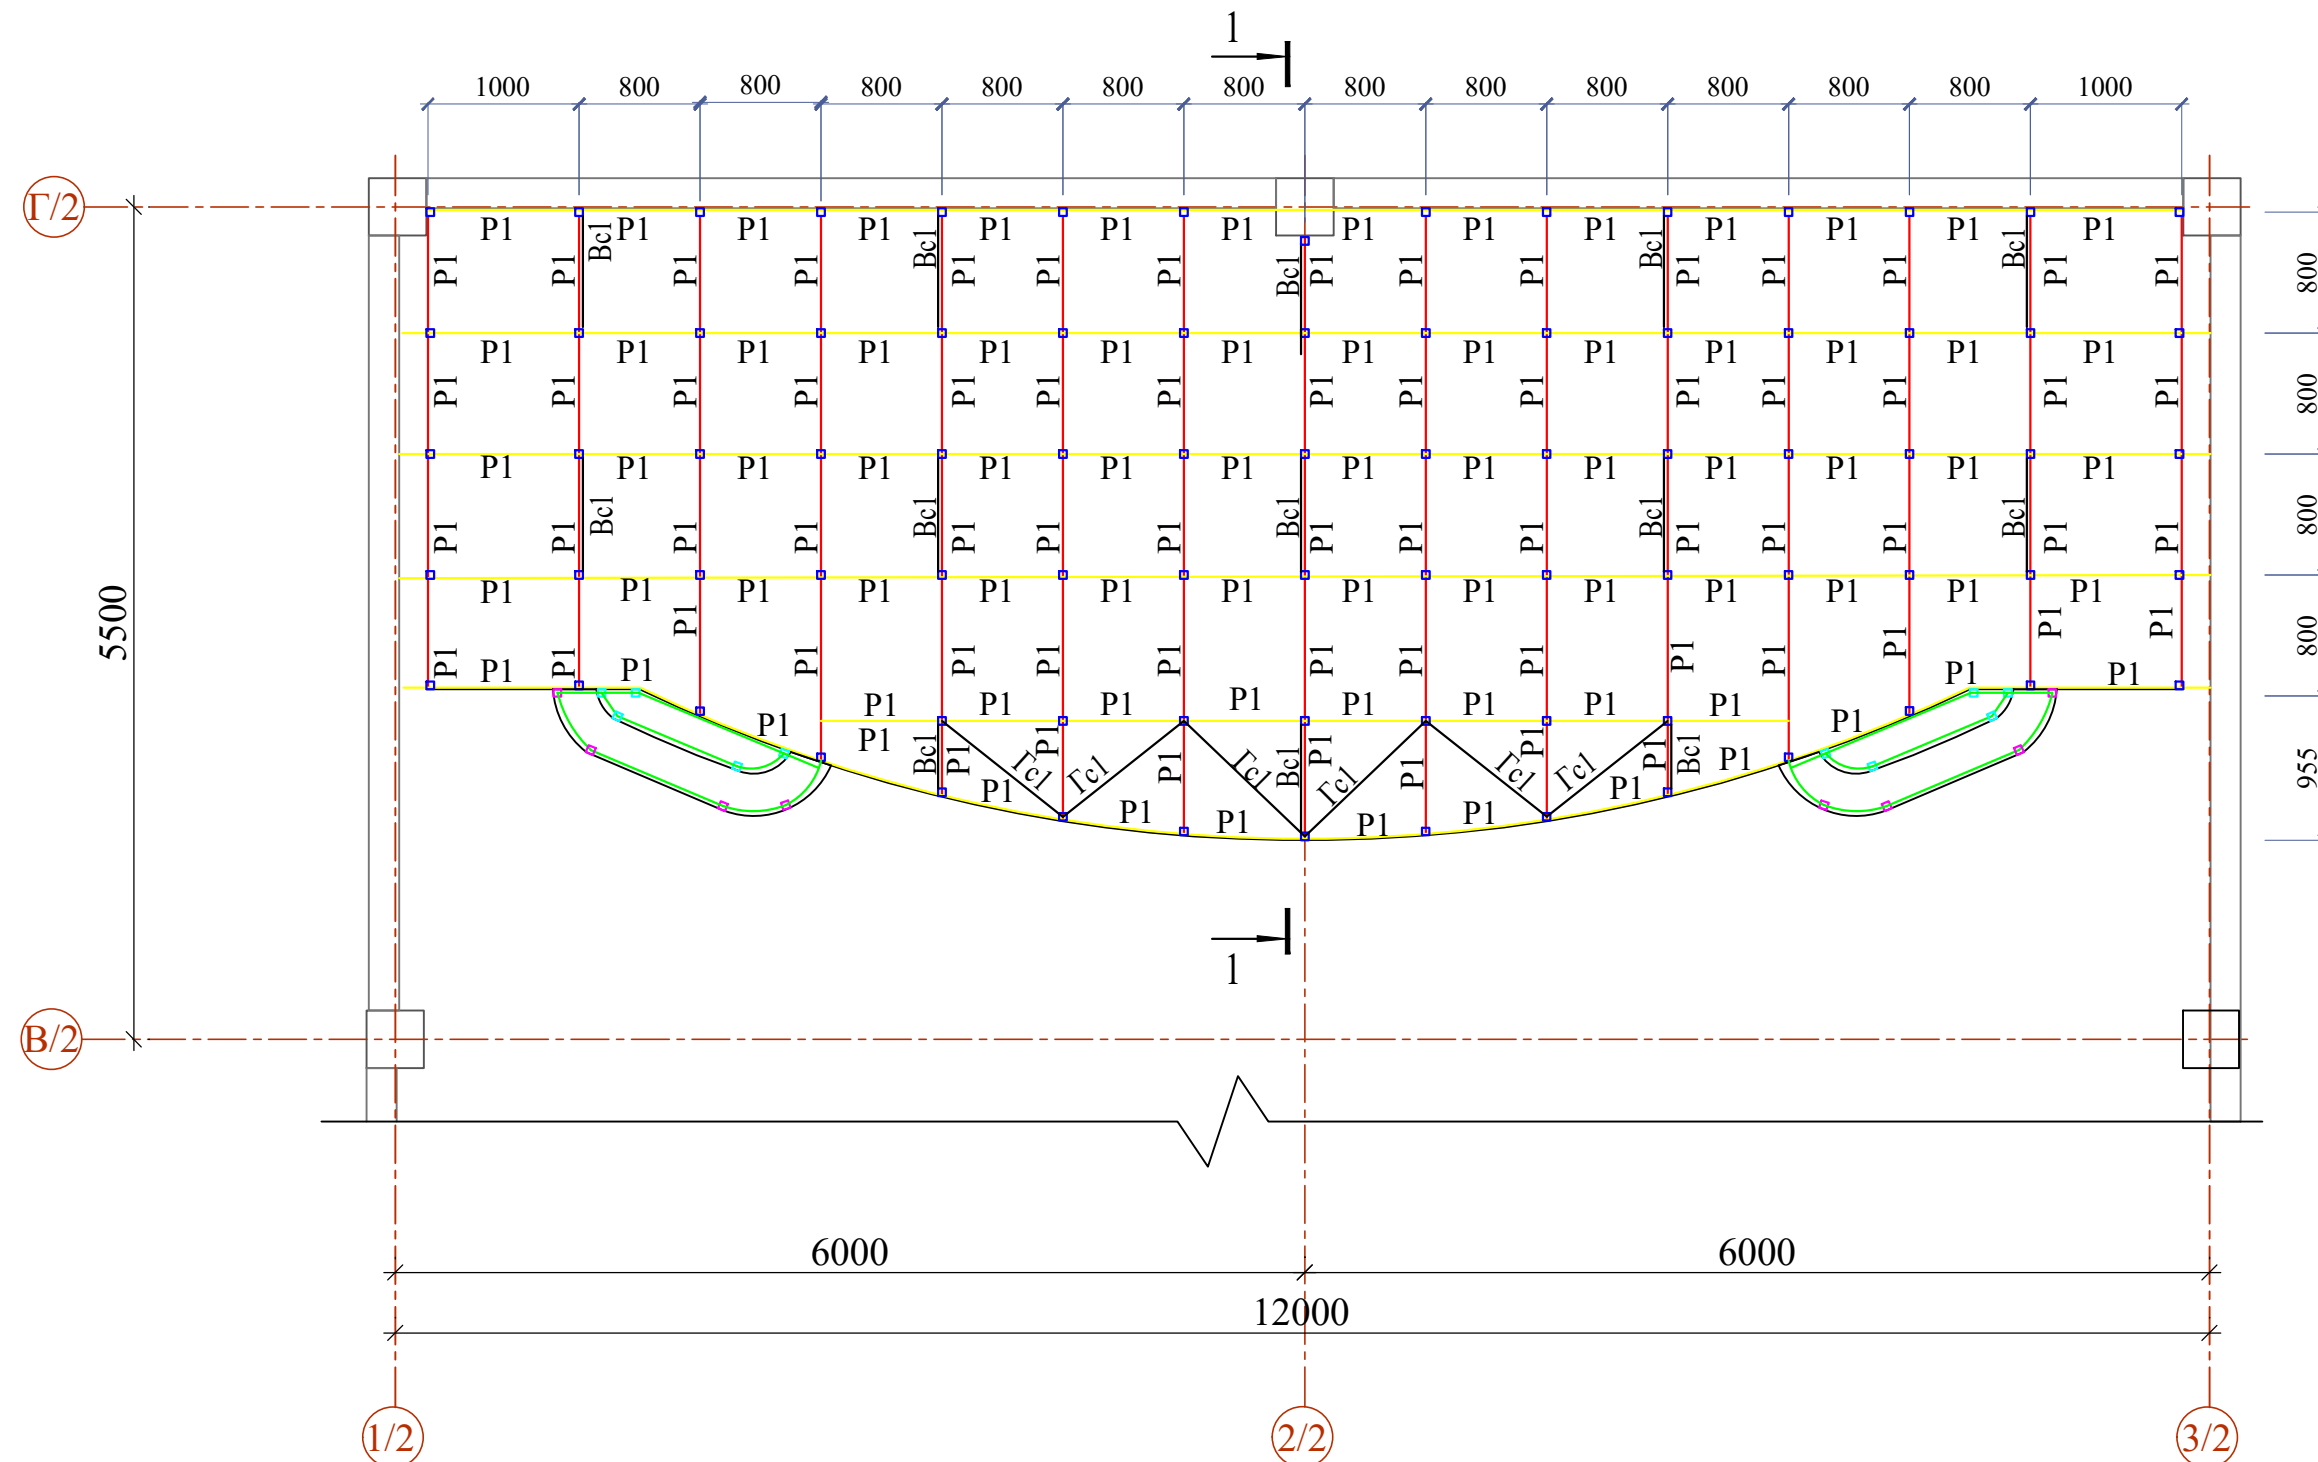

Ведомость элементов сцены

Марка	Сечение			Опорные усилия			Сталь	Примечание Кол(шт)
	Эскиз	Поз	Состав	M,тмм	N,тс	Q,тс		
Ст1			□ 50x4				C 245	
P1			□ 50x4				C 245	
Вс1			□ 50x4				C 245	
Гс1			□ 50x4				C 245	

Расход материалов сцена

Марка	Сечение	ГОСТ	Сталь марка	Общий вес, кг
Стойки Ст1	50x4	ГОСТ 30245-94	С 245	196.13
Распорки Р1	50x4	ГОСТ 30245-94	С 245	695.5
Вертикальные связи ВС1	50x4	ГОСТ 30245-94	С 245	62.04
Горизонтальные связи ГС1	50x4	ГОСТ 30245-94	С 245	37.4
	-t=8	ГОСТ 19903-90	С 245	141.3



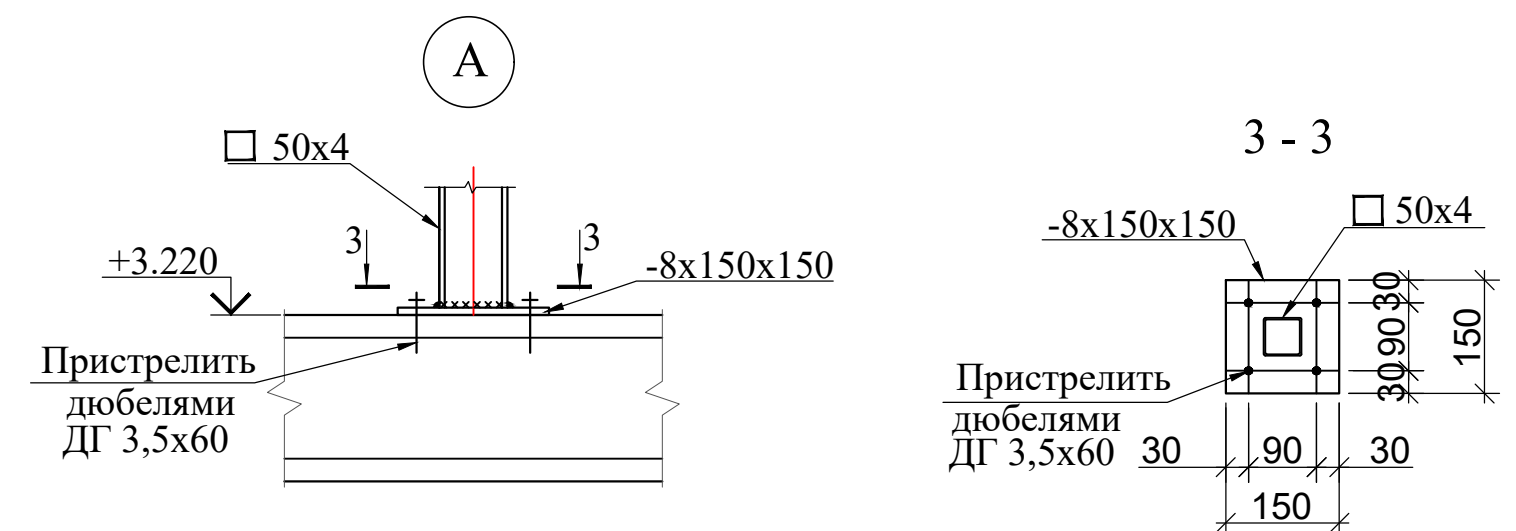


Схема блокировки

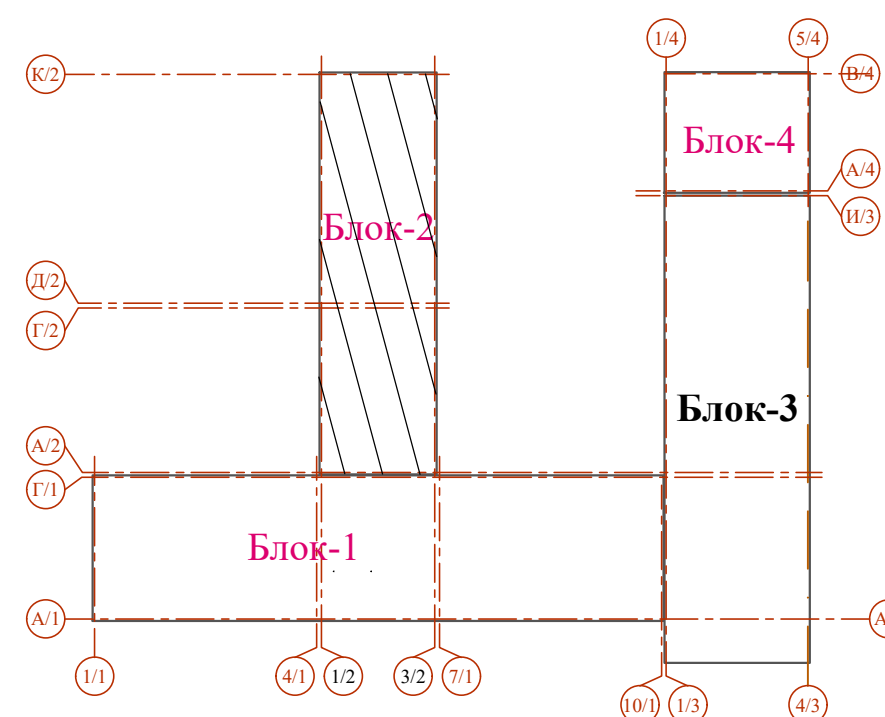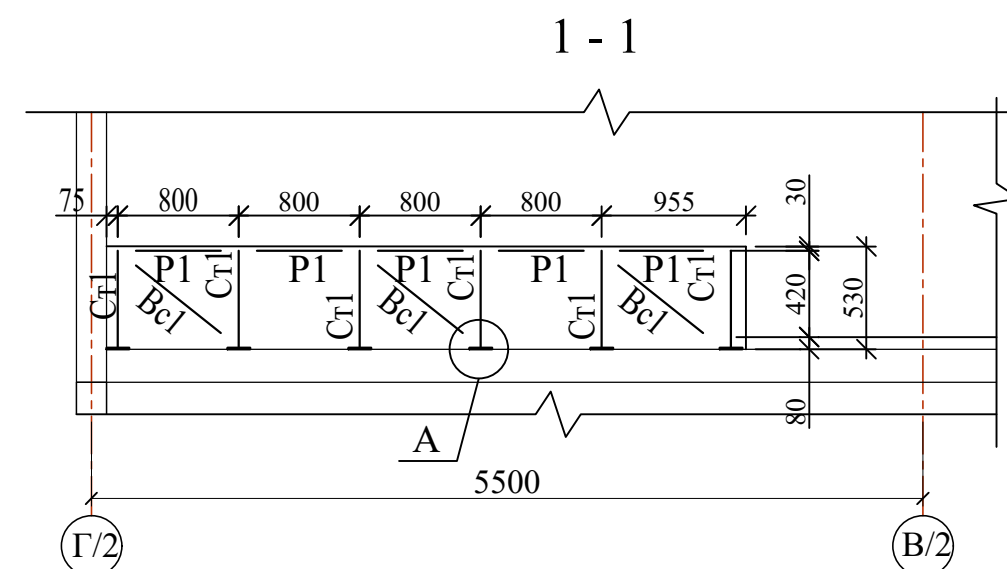

1. Данный лист читать совместно с разделом АР.
2. Сварку элементов металлоконструкций выполнять по ГОСТ 5264-80*, толщину сварных швов принять по наименьшей толщине свариваемых деталей, но не менее 5мм.
3. Все конструкции огрунтовать на заводе грунтом ГФ-021 по ГОСТ 25129-2020 в один слой и на стройплощадке окрасить в два слоя лаком ПФ -115 по ГОСТ 6465-23с общей толщиной покрытия 55мкм, кроме мест монтажных соединений на ширину 100мм по обе стороны от него. После монтажа эти места окрасить в два слоя лаком ПФ-170 по ГОСТ 6465-23
4. Общий расход деревянных брусьев - 0.04м3.

						Договор №	КЖ		
						Тошкент вилояти Паркент тумани "Қизилсой" МФЙ ҳудудида 660 ўринли янги умумтаълим мактабини қуриш.			
Изм.Колич.	Лист	Ндоқ.	Подпись	Дата		Здание школы на 660 мест (Блок 2)	Стадия	Лист	Листов
ГИП	Очилов Р		<i>[Signature]</i>				РП	44	-
Нач.сектор	Очилов Р		<i>[Signature]</i>			Схема расположения элементов сцена	ГҲ "QISHLOQ QURILISH LOYIHA" г. Ташкент 2026 г.		
Разработаль	Мирзаахмедова		<i>[Signature]</i>						
Норм.контр	Туйчиев		<i>[Signature]</i>						

Инв.№ подл.	Подпись и дата	Взам.инв.№
-------------	----------------	------------