

Схема расположения Крыльца Кр - 1

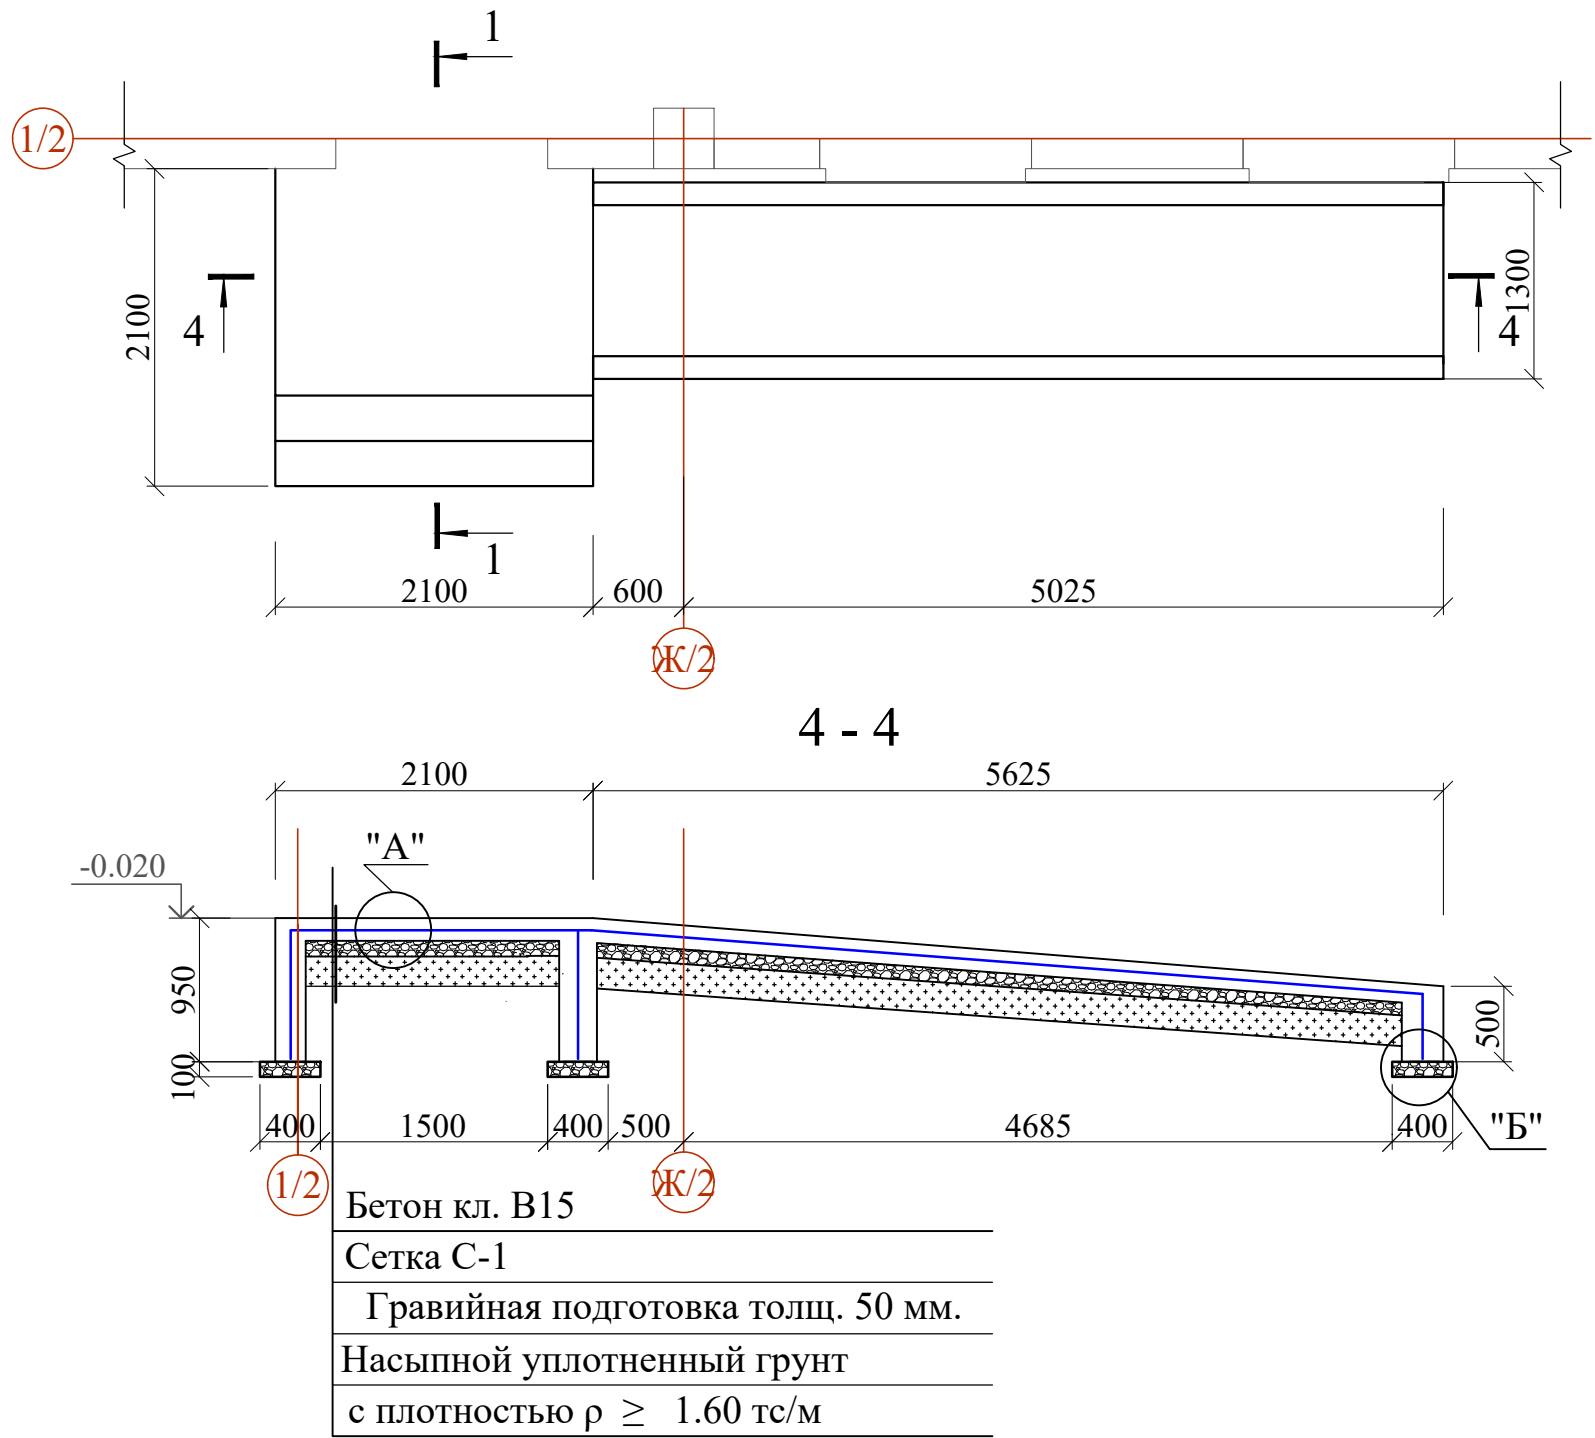


Схема расположения Крыльца Кр - 2




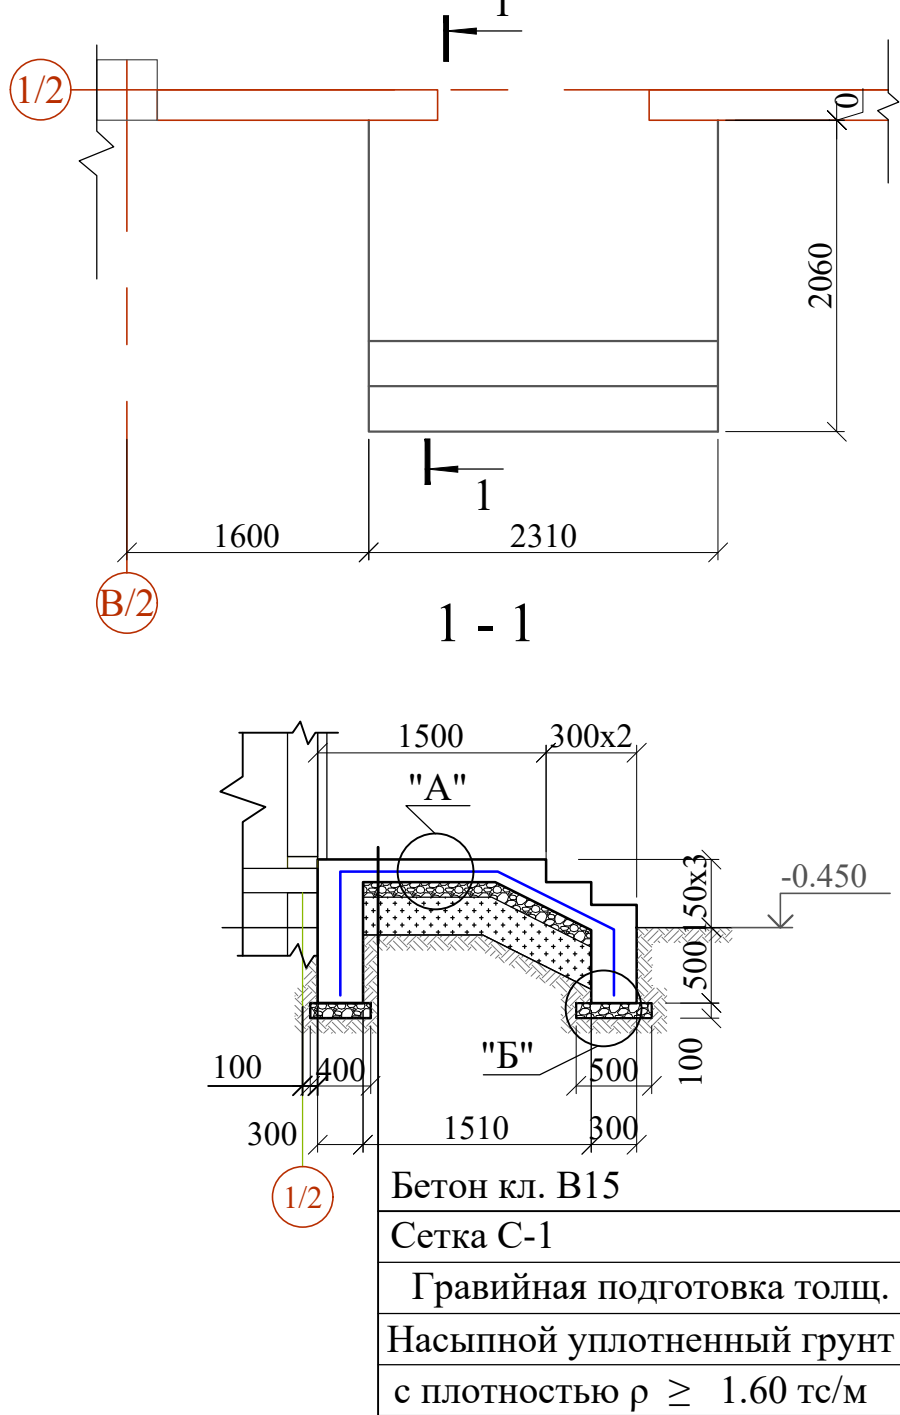


Схема расположения Крыльца Кр - 3

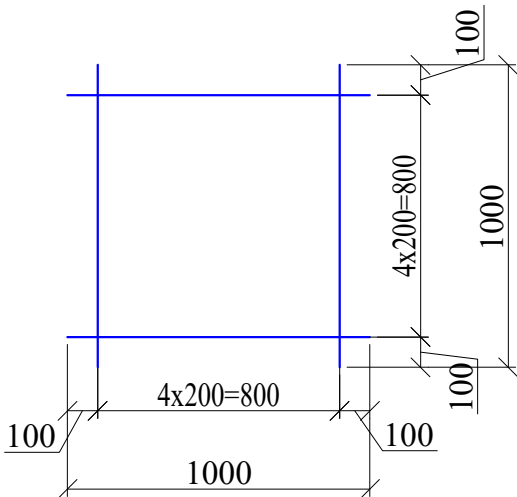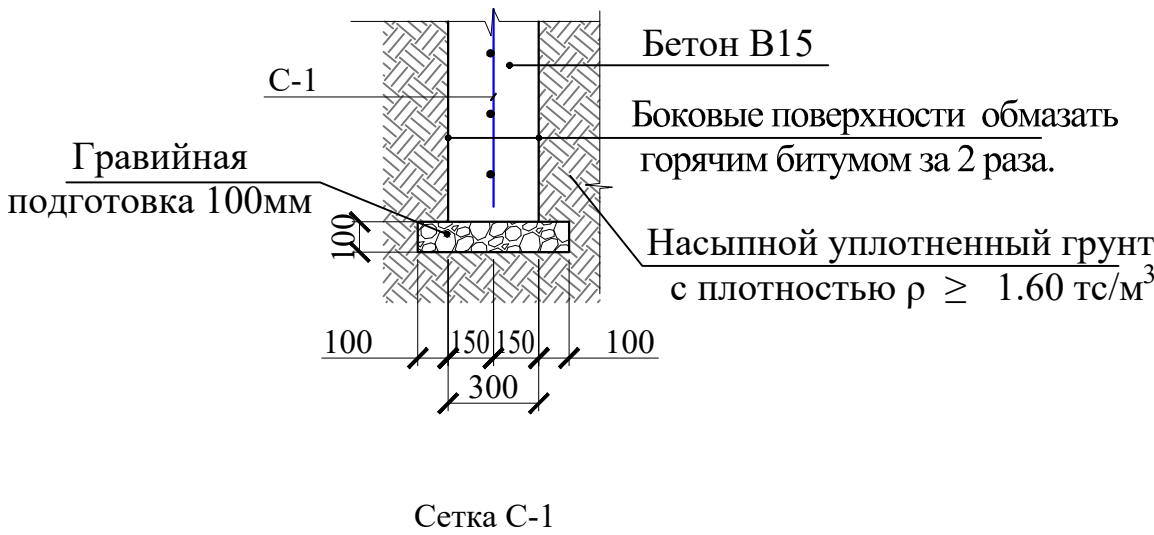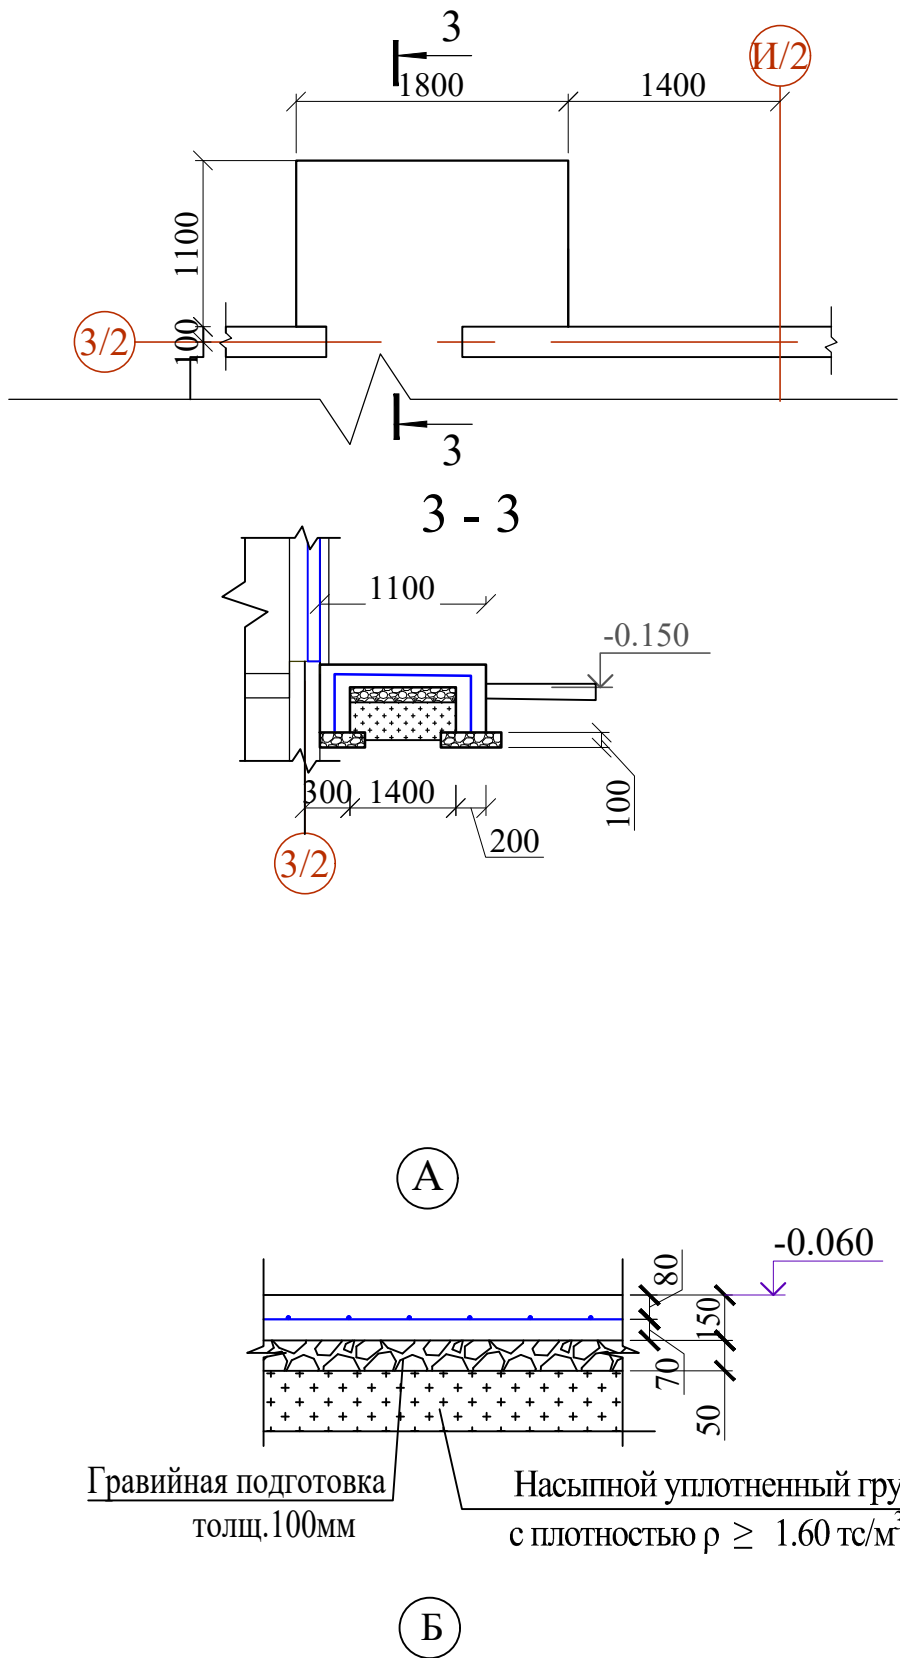

Спецификация элементов Крыльцо Кр - 1, Кр - 2, Кр - 3, Кр - 4

Поз.	Обозначение	Наименование	Кол.	Масса ед.кг.	Примечание
		Крыльцо Кр - 1	1		Расход на 1 шт
С-1	ГОСТ 31938-2012	Сетка 1С Ø4 АБК-200 Ø4 АБК-200 S=13.24м²	1	0.27	3.57кг
		Материалы:			
		Бетон кл. В12.5			1.57м³
		Гравийная подготовка -50мм			0.34м³
		Боковые поверхности обмазать горячим битумом за 2 раза.			16.34м²
		Крыльцо Кр - 2	1		
С-1	ГОСТ 31938-2012	Сетка 1С Ø4 АБК-200 Ø4 АБК-200 S=7.36м²	1	0.27	1.98кг
		Материалы:			
		Бетон кл. В12.5			0.64м³
		Гравийная подготовка -50мм			0.32м³
		Боковые поверхности обмазать горячим битумом за 2 раза.			7.72м²
		Крыльцо Кр - 3	1		
С-1	ГОСТ 31938-2012	Сетка 1С Ø4 АБК-200 Ø4 АБК-200 S=4.14м²	1	0.27	1.11кг
		Материалы:			
		Бетон кл. В12.5			0.64м³
		Гравийная подготовка -50мм			0.30м³
		Боковые поверхности обмазать горячим битумом за 2 раза.			4.20м²

- Данный лист смотреть с листами АР
- Под фундаментами устраивается подготовка из гравий толщиной 100мм, подготовка устраивается шире габаритов фундамента на 100мм в каждую сторону.
- Боковые поверхности бетонных и железобетонных элементов соприкасающийся грунтом обмазать горячим битумом за 2 раза.
- Обратную засыпку пазух выполнить качественным местным грунтом послойно с уплотнением при оптимальной влажности до плотности грунта в сухом состоянии $\rho \geq 1.60$ т/м³.
- Сварку металлических элементов электродами типа Э-42А по ГОСТ 9467-75*, высота шва h=3мм по всей длине касания.
- Металлические изделия и сварные швы окрасить эмалью ПФ115 по ГОСТ 6465-23*, за 2 раза по грунтовке ГФ-021 по ГОСТ 25129-20*.

						Договор	КЖ				
						Тошкент вилояти Паркент тумани "Қизилсой" МФЙ худудид 660 ўринли янги умумтаълим мактабини қуриш.					
Изм.	Колич.	Лист	Ндоқ.	Подпись	Дата	Здание школы на 660 мест (Блок 2)	Стадия	Лист	Листов		
ГИП	Очилов Р						РП	47			
Нач.сектор	Очилов Р										
Разраб.						Схема расположения Крыльца Кр -1, Кр - 2,Кр - 3	ГҲ "QISHLOQ QURILISH LOYIHA" г. Тошкент 2026 г.				
Н.контр.	Туйчиев У.										
											

Спецификация элементов Крыльцо Кр - 4, Кр - 5

Поз.	Обозначение	Наименование	Кол.	Масса ед.кг.	Приме- чание
		Крыльцо Кр - 4	1		
С-1	ГОСТ 31938-2012	Сетка 1С $\frac{\varnothing 4 \text{ АБК-200}}{\varnothing 4 \text{ АБК-200}}$ S=8.16м ²	1	0.27	2,20кг
		Материалы:			
		Бетон кл. В12.5			0.84м ³
		Гравийная подготовка -50мм			0.42м ³
		Боковые поверхности обмазать горячим битумом за 2 раза.			8.12м ²
		Крыльцо Кр - 5	1		
С-1	ГОСТ 31938-2012	Сетка 1С $\frac{\varnothing 4 \text{ АБК-200}}{\varnothing 4 \text{ АБК-200}}$ S=10.05м ²	1	0.27	2,71кг
		Материалы:			
		Бетон кл. В12.5			1.70м ³
		Гравийная подготовка -50мм			0.87м ³
		Боковые поверхности обмазать горячим битумом за 2 раза.			7.24м ²

Схема расположения Крыльца Кр - 4



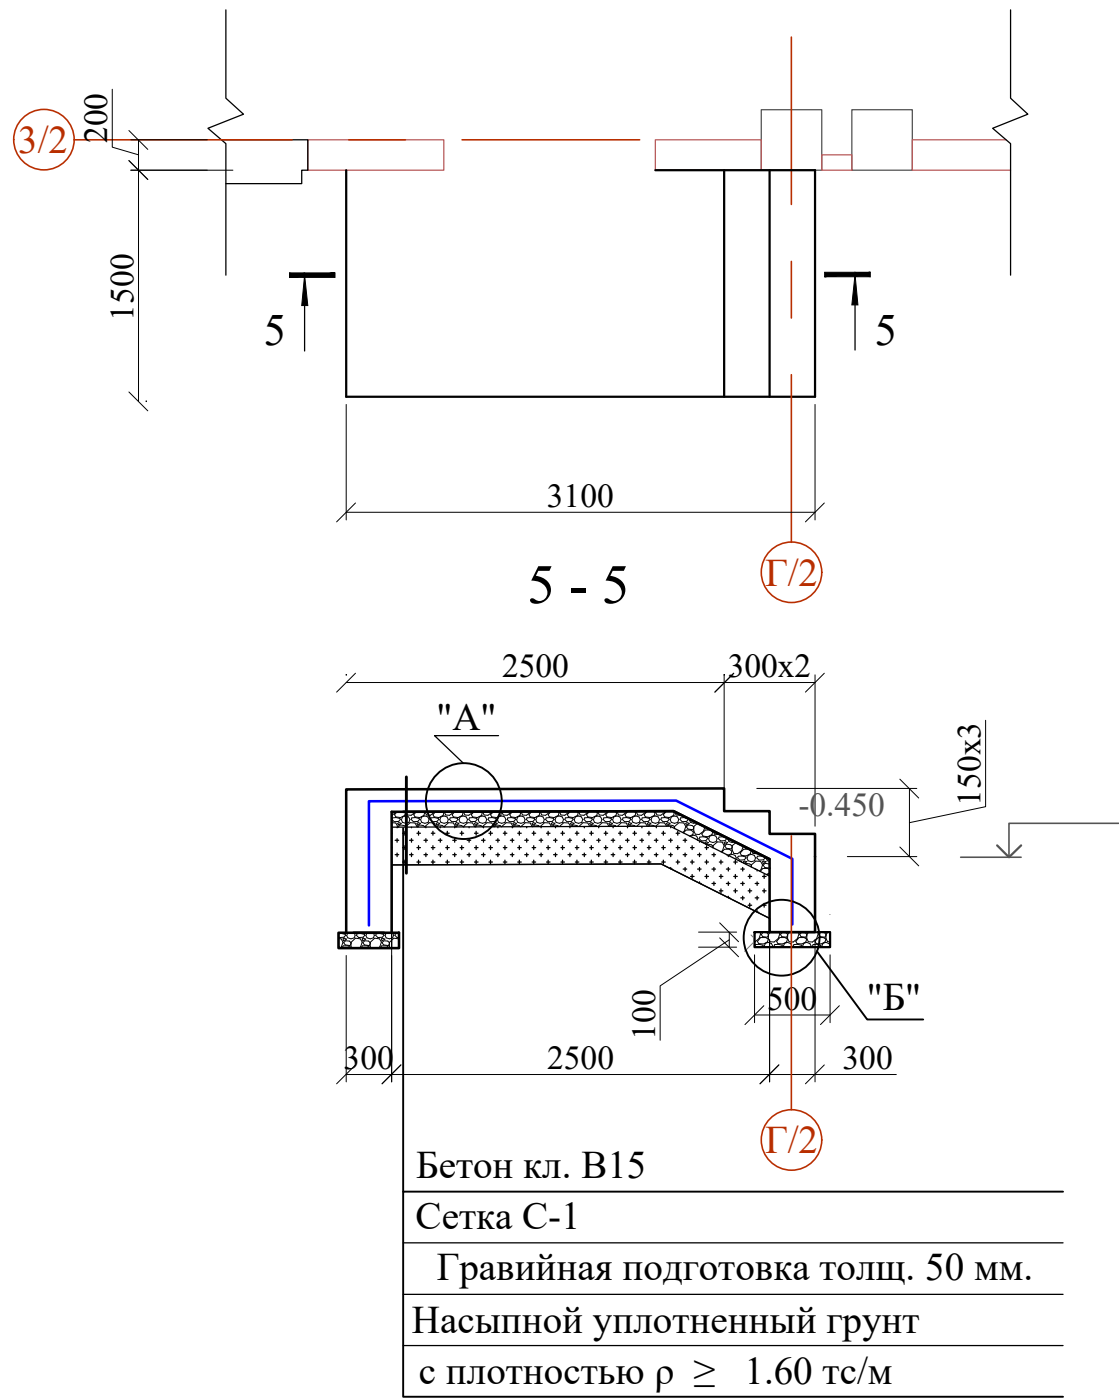



Схема расположения Крыльца Кр - 5

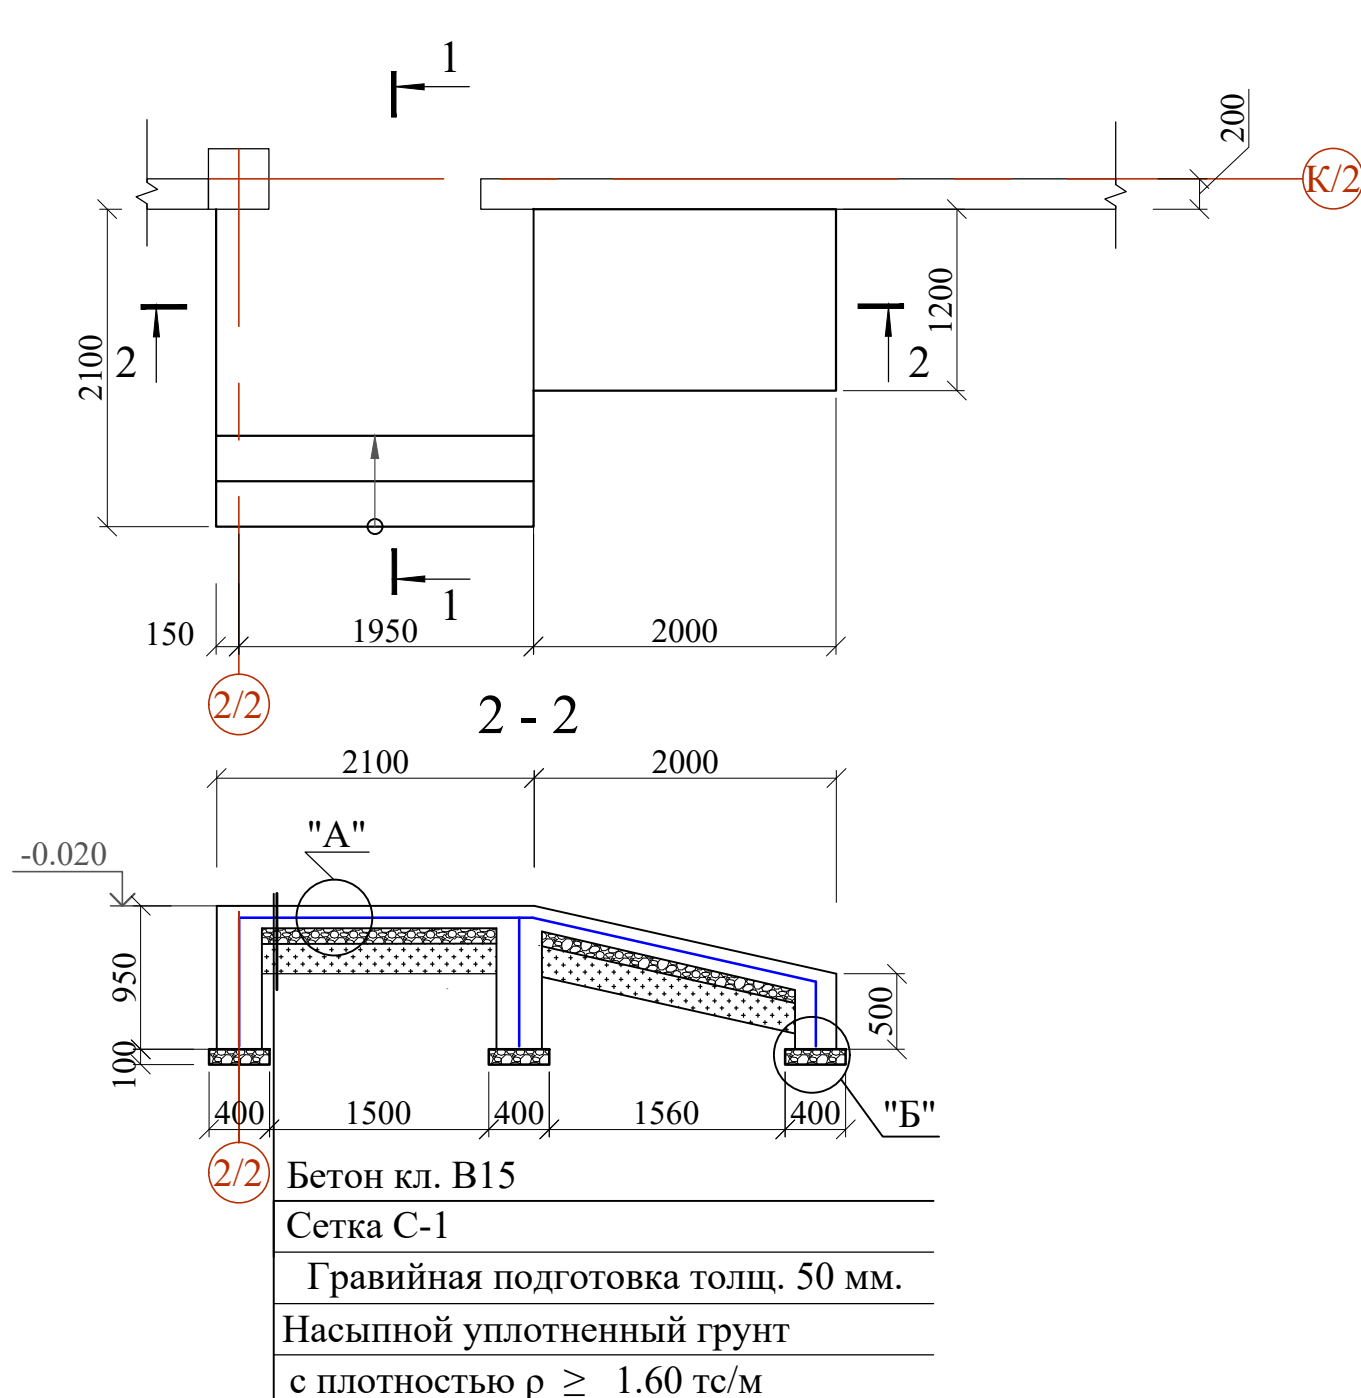


А

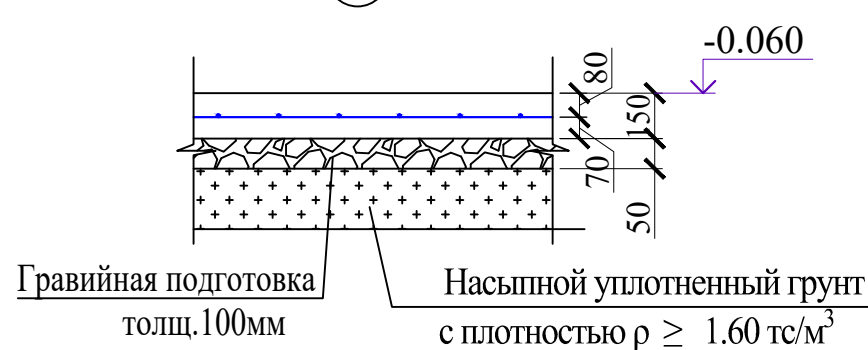

Сетка С-1

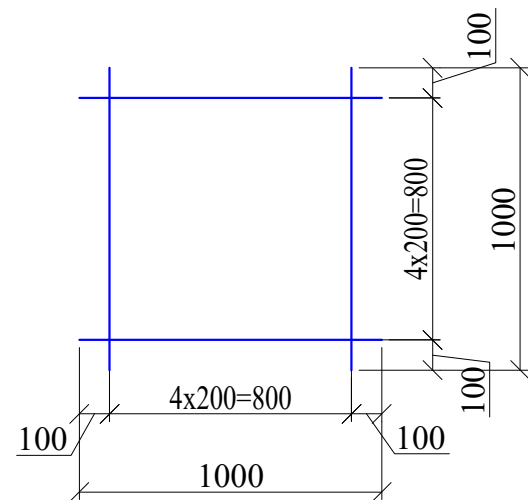

Б

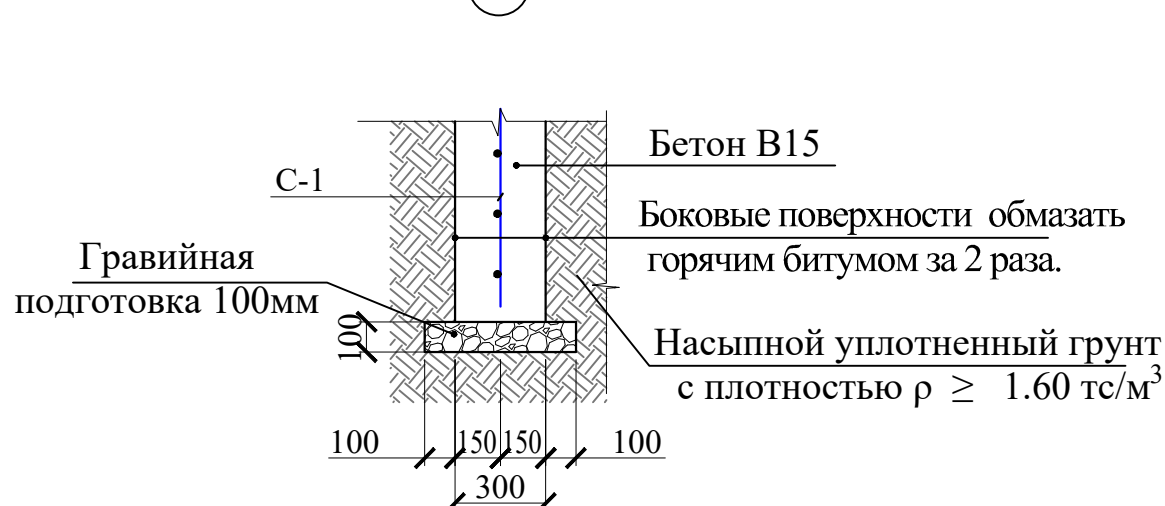

- Данный лист смотреть с листами АР
- Под фундаментами устраивается подготовка из гравий толщиной 100мм, подготовка устраивается шире габаритов фундамента на 100мм в каждую сторону.
- Боковые поверхности бетонных и железобетонных элементов соприкасающийся грунтом обмазать горячим битумом за 2 раза.
- Обратную засыпку пазух выполнить качественным местным грунтом послойно с уплотнением при оптимальной влажности до плотности грунта в сухом состоянии $\rho \geq 1.60$ т/м³.
- Сварку металлических элементов электродами типа Э-42А по ГОСТ 9467-75*, высота шва h=3мм по всей длине касания.
- Металлические изделия и сварные швы окрасить эмалью ПФ115 по ГОСТ 6465-23*, за 2 раза по грунтовке ГФ-021 по ГОСТ 25129-20*.

						Договор	КЖ					
						Тошкент вилояти Паркент тумани "Қизилсой" МФЙ худудида 660 ўринли янги умумтаълим мактабини қуриш.						
Изм.	Колич.	Лист	Ндоқ.	Подпись	Дата	Здание школы на 660 мест (Блок 2)	Стадия	Лист	Листов			
ГИП	Очилов Р			<i>Очилов Р</i>			РП	48				
Нач.сектор	Очилов Р			<i>Очилов Р</i>								
Разраб.						Схема расположения Крыльца Кр - 4,Кр - 5	Гу "QISHLOQ QURILISH LOYIHA" г. Тошкент 2026 г.					
Н.контр.	Туйчиев У.			<i>Туйчиев У.</i>								