

Ведомость рабочих чертежей основного комплекса АДМ

Лист	Наименование	Примеч.
1	Ведомость чертежей основного комплекта АДМ и Общие данные	
2	Схема движения 1-этажа для слабовидящих	
3	Схема движения 2-этажа для слабовидящих	
4	Схема движения 3-этажа для слабовидящих	
5	Фрагмент -1. Спецификация материалов	
6	Фрагмент -2. Спецификация материалов	
7	Список специального оборудования для маломобильных граждан населения	

ОБЩИЕ УКАЗАНИЯ

Входные группы и пути движения

Установка контрастных указателей для слабовидящих.

Санитарно-гигиенические помещения

В новых учебных зданиях организация отдельных туалетных помещений на каждом этаже, предусмотренных для мальчиков и девочек с ограниченными возможностями, а также для мужчин и женщин из числа сотрудников.

Размер каждой кабины — не менее 1,65 м × 1,8 м.

Установка унитаза с поручнями с обеих сторон, расположенных на оптимальной высоте.

Кнопка вызова помощи, расположенная в легкодоступном месте.


Установка зеркал с углом наклона для удобства использования всеми категориями пользователей.

Организация пространства внутри здания

Выделить контрастным цветом периметр дверей, ведущих из коридоров в комнаты, шириной 100 мм.


В полах внутренних коридоров здания следует разместить контрастные линии указатели. Эти указатели должны быть выполнены в ярких контрастных цветах, для людей с нарушениями зрения. Указатели должны быть выполнены из красок, устойчивых к износу и легко моющихся.

Инв.№ подл.	Подпись и дата	Взам.инв.№

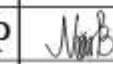						Договор	МГН				
						Тошкент вилояти Паркент тумани "Қизилсой" МФЙ ҳудудида 660 ўринли янги умумтаълим мактабини қуриш.					
Изм.	Колич.	Лист	Ндок.	Подпись	Дата	Здание школы на 660 мест			Стадия	Лист	Листов
ГИП		Очилов Р.							РП	1	
Разраб.		Насиллоева.Р				Общие данные			ГУ "QISHLOQ QURILISH LOYIHA" г. Ташкент 2026 г.		





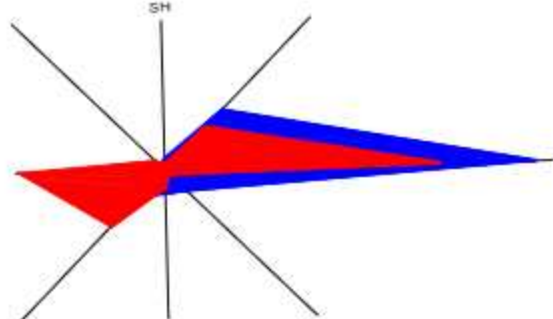

SHARTLI BELGILAR

-  Loyihaviy bino va inshootlar
-  Loyihaviy yo'l va yo'laklar
-  Qaydnomalar raqamlari

JAMOAT BINOLARI VA INSHOOTLARI RO'YXATI

Bosh reja raqami	Nomlanishi va belgilari	Soni		Maydoni m²				Qurilish xajmi m³	
		Qavatlar	Binolar	Qurilish		Umumiy		Bino	Jami
				Bino	Jami	Bino	Jami		
1	660 o'rinli o'quv binosi	3	1						
2	Kirish nazorat punkti. (KNN)	1	1						
3	Saflar palati.	-	1	-	-	-	-	-	-
4	Gimnastika maydonchasi.	-	1	-	-	-	-	-	-
5	Futbol maydoni (20m x 40m)	-	1	-	-	-	-	-	-
6	Basketbol maydonchasi.	-	1	-	-	-	-	-	-
7	Uzoqqa sakrash yo'lagi	-	1	-	-	-	-	-	-
8	Transformator (TN)	-	1	-	-	-	-	-	-
9	Avtoturargoh	-	-	-	-	-	-	-	-
10	Oqozxonah (2.5x3.0m modul)	1	1						
11	Ko'mirxona (konteyner 6.0x2.4m)	1	1						
12	Chiqindilarni tashlash uchun idishlar va maydon	-	1	-	-	-	-	-	-
13	Issiqlik nasosi	1	2						
14	Asosiy darvoza.	-	2	-	-	-	-	-	-
15	Qo'shimcha kirish darvozasi.	-	1	-	-	-	-	-	-
16	To'siq metal devor	nH	117.5	-	-	-	-	-	-
17	To'siq yig'ma panelni devor	nH	393.5	-	-	-	-	-	-
18	Yong'in xavfsizlik xovuzi 25 m³	1	1						
19	Oqova suv tozalash inshooti	1	1						

KICHIK ME'MORIY SHAKLLAR

Belgilash	Shartli belgilar	Nomlanishi	O'lchov birligi	Soni	Izoh
a		O'rindiqlar	dona	6/6	
b		Gimnastika narvonchasi	dona	2	
v		Tumik	dona	2	
g		Brus	dona	2	
d		Yong'in xavfsizlik qutisi	dona	2	

HUDUD BALANSI


Ko'rsatkichlar nomi	Miqdori		Izoh
	ga	%	
1 Umumiy hudud maydoni	1,0	100,0	
2 Bino va inshootlar maydoni	0,16	16,0	
3 Sport maydonchalari hududi	0,21	21,0	
4 Yo'l va yo'laklar	0,18	18,0	
5 Ko'kalamzorlashtirish hududi	0,45	45,0	

№	Shartli belgi	Nomlanishi	Soni
a		Zaif ko'ruvchi o'quvchilar uchun kontrast rangli yo'lak.	19,0m²
b		Zaif ko'ruvchi o'quvchilar yo'naltiruvchi kontrast rangli (sariq rang) indikator	2,1 m²
d		Nogironlar uchun mahsus o'rindiqlar	1 ta
e		Nogironlar aravachasi uchun to'xtash joyi	1 ta

Izoh: Qurilish ostiga tushgan muxandislik tamog'larini ko'chirish shart.

Buyurtmachi:				
Toshkent viloyati Parkent tumani "Qizilsoy" MFY hududida 660 o'rinli umumta'lim maktabi binosi				
Bosh reja			Bosqich	Varaq
I.L.				
Zaif ko'ruvchi shaxslarga qulay va to'liq sig'irish muhit yaratish loyihasi M 1:500				
QO'RIQLAN QURILISH LOYIHASI 2026 Y. Toshkent shahri				


Компоновочный план 1-этажа

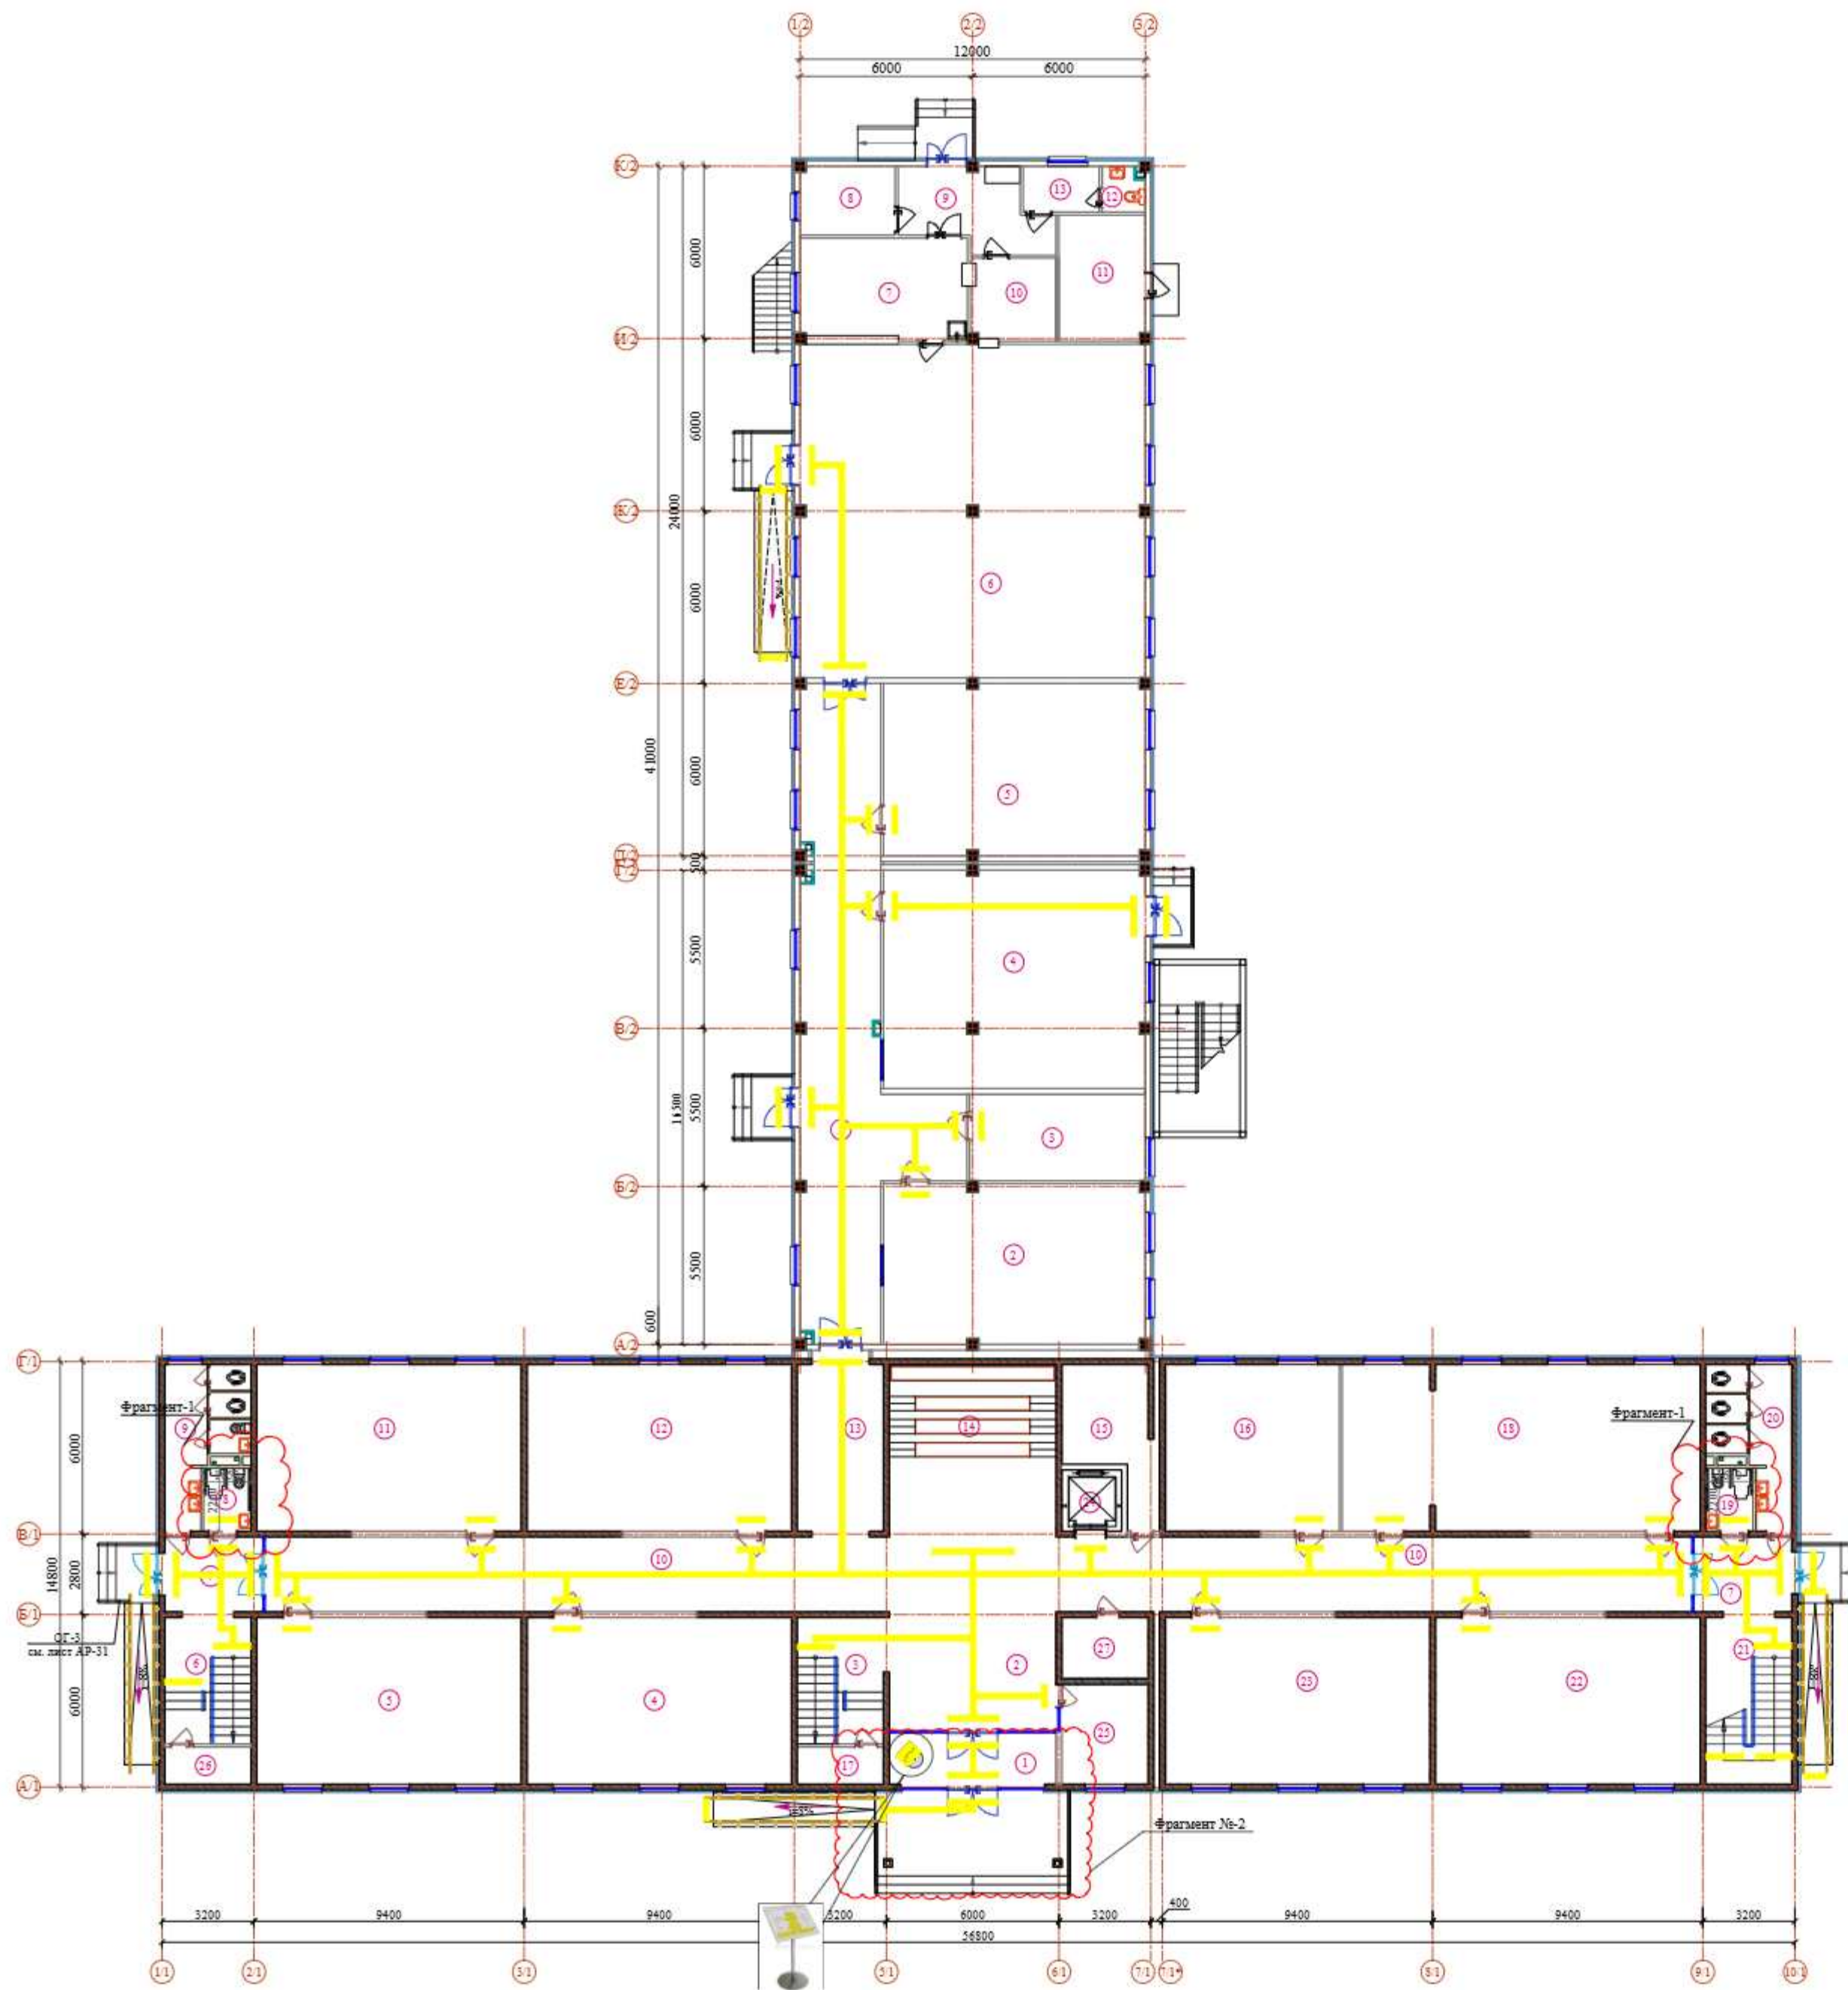


ЭКСПЛИКАЦИЯ ПОМЕЩЕНИЙ		
№	Наименование	Площадь, м ²
1-этаж (Блок - 1)		
1	Тамбур	10.32
2	Вестибюль	39.09
3	Лестничная клетка	13.60
4	Учебный класс (1 класс)	53.36
5	Учебный класс (1 класс)	53.36
6	Лестничная клетка	13.50
7	Тамбур	8.87м2
8	Санузел для малоомытных (для девочек)	3.63
9	Санузел (для девочек)	12.74
10	Коридор	113.93
11	Учебный класс (2 класс)	53.36
12	Учебный класс (2 класс)	53.36
13	Коридор	18.57
14	Колорит	34.79
15	Компьютерная	13.35
16	Кабинет иностранного языка	55.10
17	Оптический зал	3.90
18	STEAM лаборатория №1	71.92
19	Санузел для малоомытных (для мальчиков)	3.63
20	Санузел (для мальчиков)	12.74
21	Лестничная клетка	17.70
22	Кабинет химии и биологии	53.36
23	Кабинет химии и биологии	53.36
24	Лифт	4.47
25	Комната охраны	10.50
26	Инженерная	3.90
27	Комната тех. персонала	6.30

ЭКСПЛИКАЦИЯ ПОМЕЩЕНИЙ		
№	Наименование	Площадь м ²
1-этаж (Блок - 2)		
1	Коридор	73.23
2	Мастерская по обработке тканей и швейная	50.65
3	Кабинет врача	18.30
4	Комбинированная мастерская по обработке металла и древесины	68.95
5	Кабинет НБП	54.35
6	Общественный зал на 200 человек	139.03
7	Кухня с раздаточной	20.88
8	Заготовочный цех и место для продуктов	7.88
9	Загрузочная, место для холодильников	13.08
10	Мойка столовой и кухонной посуды	8.55
11	Узел входа	13.19
12	Санузел для персонала	2.36
13	Комната персонала	4.24

Схема блокировки

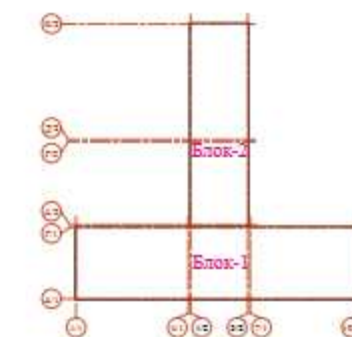
[illegible]

Компоновочный план 2-этажа

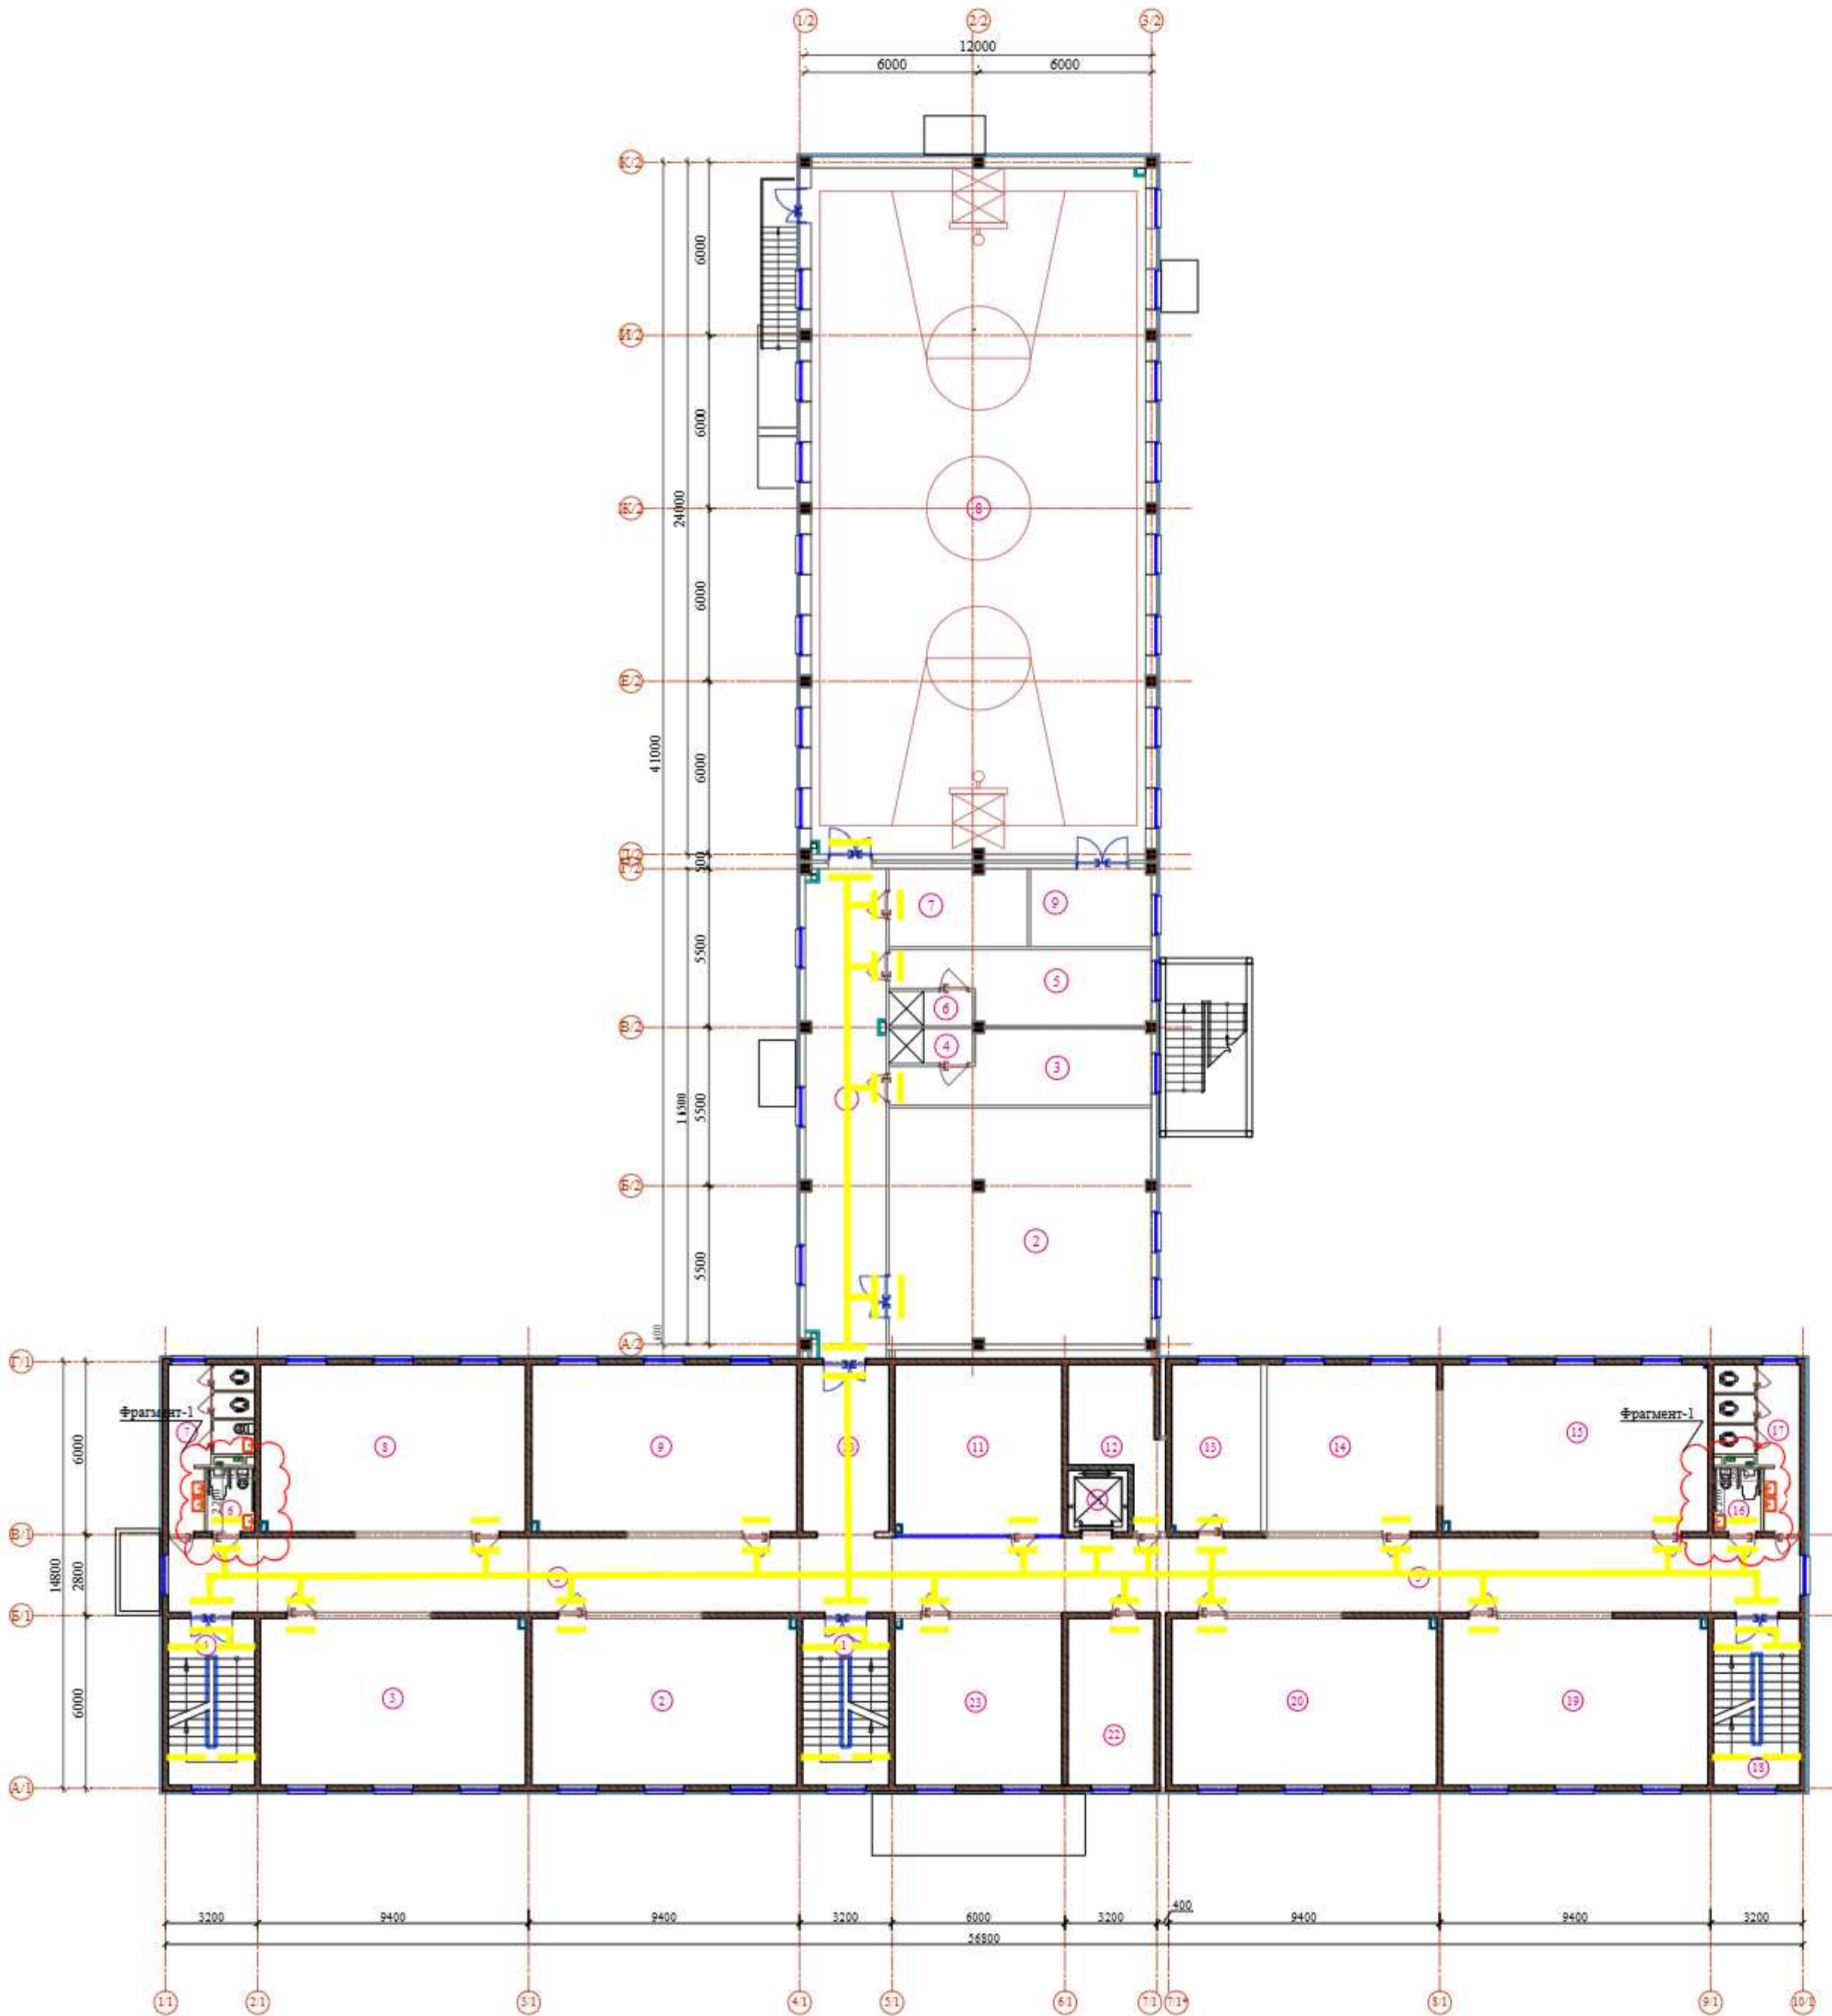


ЭКСПЛИКАЦИЯ ПОМЕЩЕНИЙ		
№	Наименование	Площадь м²
2-этаж (Блок - 1)		
1	Ластингная клетка	17.40
2	Учебный класс (3 класс)	53.36
3	Учебный класс (3 класс)	53.36
4	Ластингная клетка	17.40
5	Коридор	147.20
6	Санузел для маломобильных (для девочек)	3.63
7	Санузел (для девочек)	12.74
8	Учебный класс (4 класс)	53.36
9	Учебный класс (4 класс)	53.36
10	Коридор	17.40
11	Учитальская	34.34
12	Кабинет	13.35
13	Кабинет директора	17.98
14	Кабинет иностранного языка	34.22
15	Кабинет физики и астрономии	53.36
16	Санузел для маломобильных (для мальчиков)	3.63
17	Санузел (для мальчиков)	12.74
18	Ластингная клетка	17.40
19	Кабинет математики	53.36
20	Кабинет математики	53.36
21	Лифт	4.47
22	Кабинет зам. директора	17.40
23	Кабинет иностранного языка	33.63
ЭКСПЛИКАЦИЯ ПОМЕЩЕНИЙ		
№	Наименование	Площадь м²
2-этаж (Блок - 2)		
1	Коридор	48.33
2	Библиотека (ЦДР)	74.26
3	Раздевальня (для девочек)	20.14
4	Душная (для девочек)	3.48
5	Раздевальня (для мальчиков)	20.14
6	Душная (для мальчиков)	3.48
7	Тренировочная	12.88
8	Спортзал 12х24	287.20
9	Сварочная	11.30

Схема блокировки

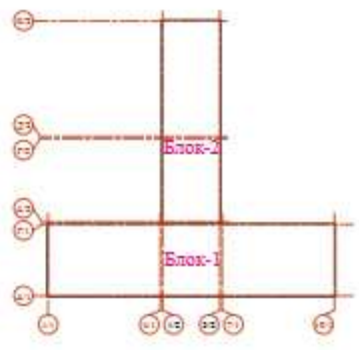

1/2 2/2

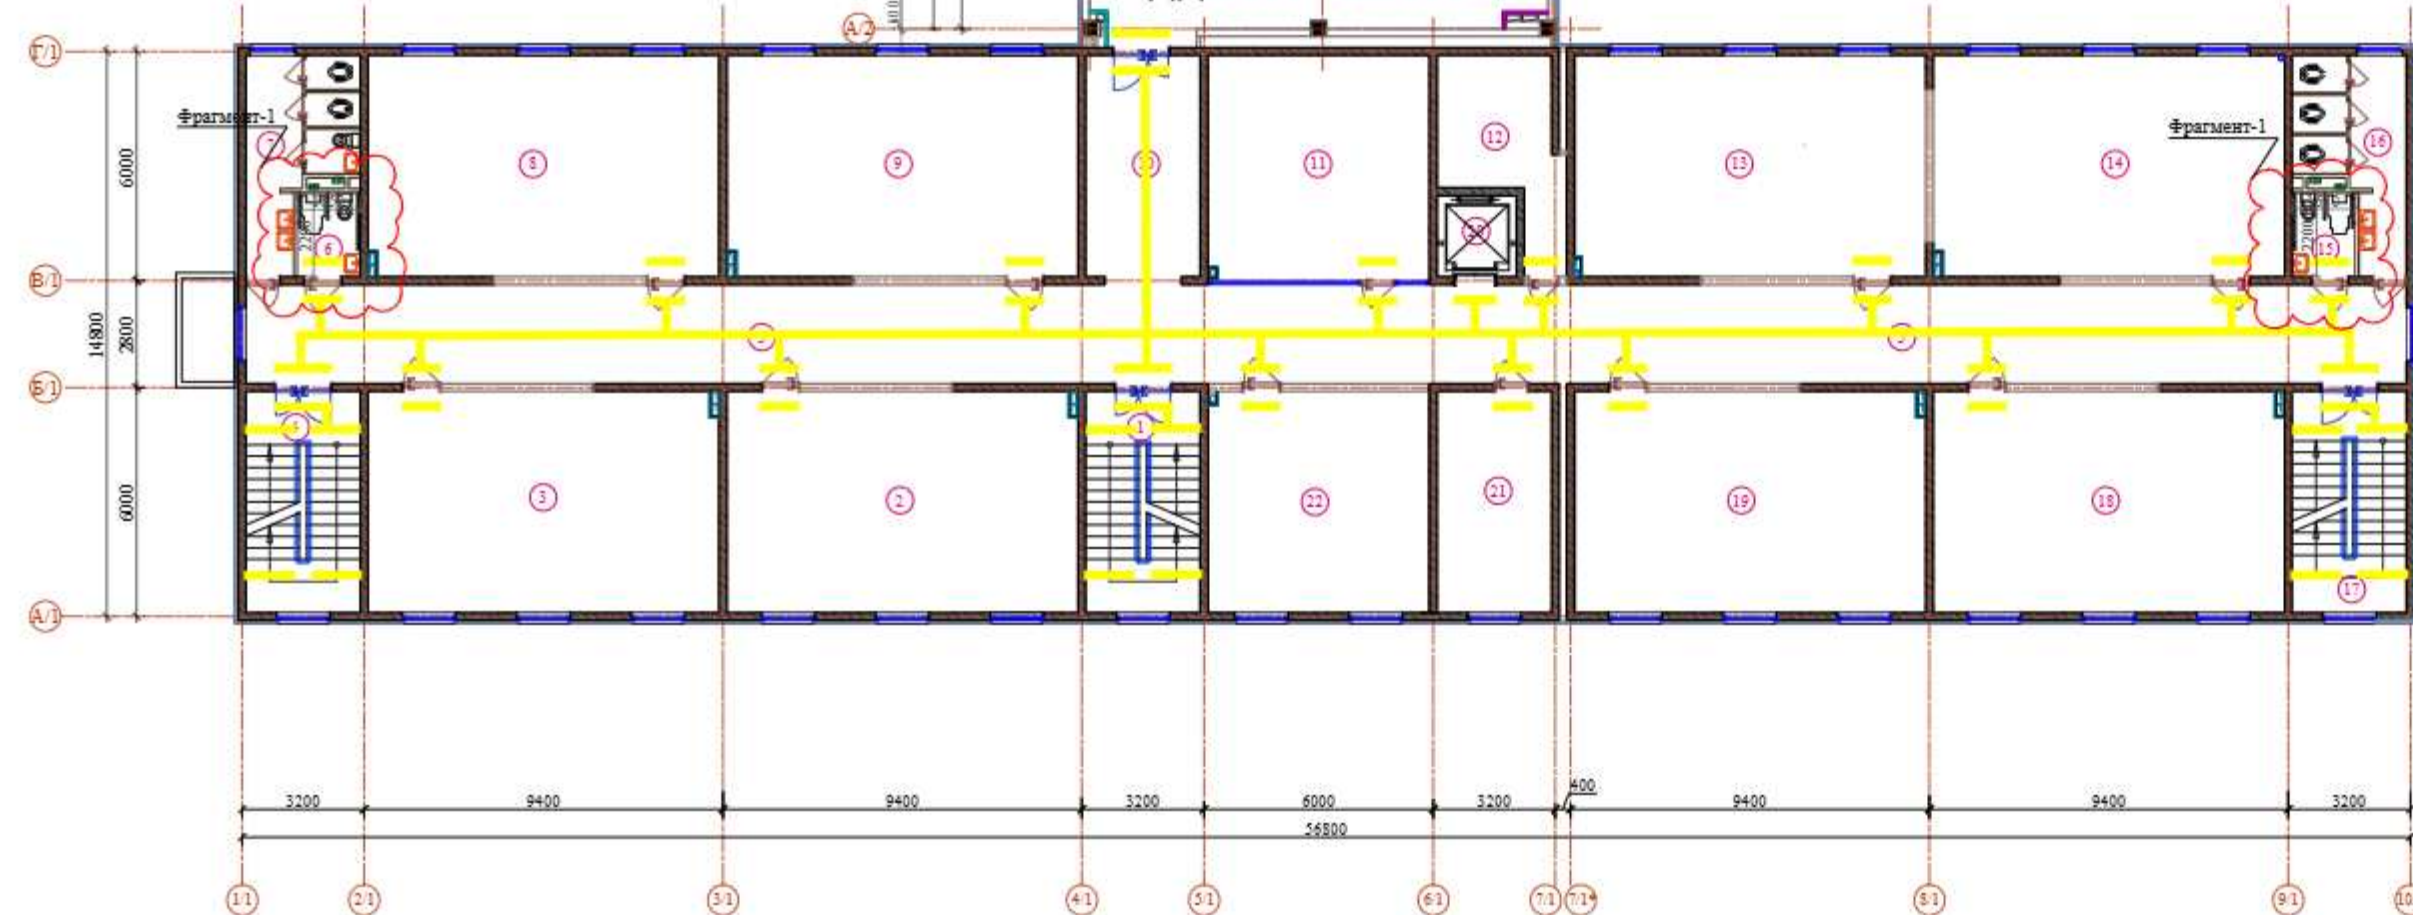


ЭКСПЛИКАЦИЯ ПОМЕЩЕНИЙ		
№	Наименование	Площадь м²
3-этаж (Блок - 2)		
1	Актовый зал	152,93
2	Сцена	44,76

Блок-2



Блок-1

1. Складной поручень для туалета
2. Звуковой информатор
3. Кнопка вызова
4. Крючок для костыля
5. Указатель направления движения во время эвакуации
6. Настенный поручень
7. Сенсорный смеситель
8. Специальное зеркало для людей с ограниченными возможностями
9. Поручень для раковины
10. Осязательная табличка "Туалет для инвалидов"
11. Тактильное Звуковое устройство, информирующее о комнате


№	Наименование	Смотреть	шт.
1	Складной поручень для туалета		6
2	Звуковой информатор		6
3	Кнопка вызова		6
4	Крючок для костыля		6
5	Указатель направления движения во время эвакуации		6
6	Настенный поручень		12
7	Сенсорный смеситель		6
8	Специальное зеркало для людей с ограниченными возможностями		6
9	Поручень для раковины		6
10	Осязательная табличка "Туалет для инвалидов"		6
11	Тактильное Звуковое устройство, информирующее о комнате		6

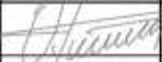						Договор	МГН					
						Тошкент вилояти Паркент тумани "Қизилсой" МФЙ ҳудудида 660 ўринли янги умумтаълим мактабини қуриш.						
Изм.	Колич.	Лист	Ндок.	Подпись	Дата							
ГИП		Очилов Р.				Здание школы на 660 мест			Стадия	Лист	Листов	
									РП	5		
Разраб.		Насиллоева.Р				Фрагмент -1.			ГҲ "QISHLOQ QURILISH LOYIHA" г. Ташкент 2026 г. 			


Фрагмент -2.

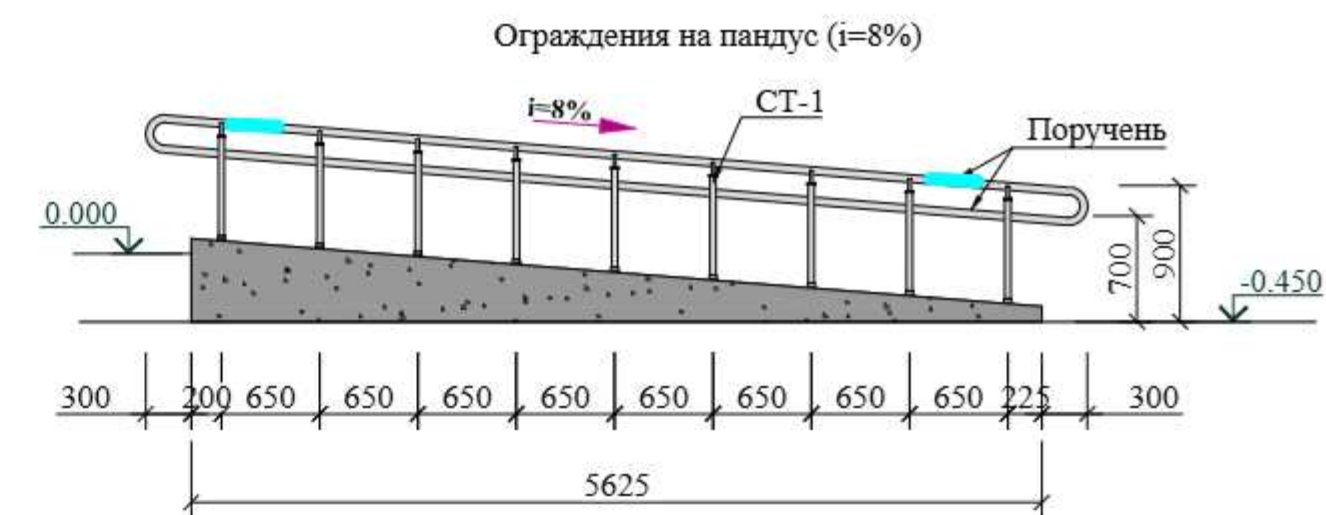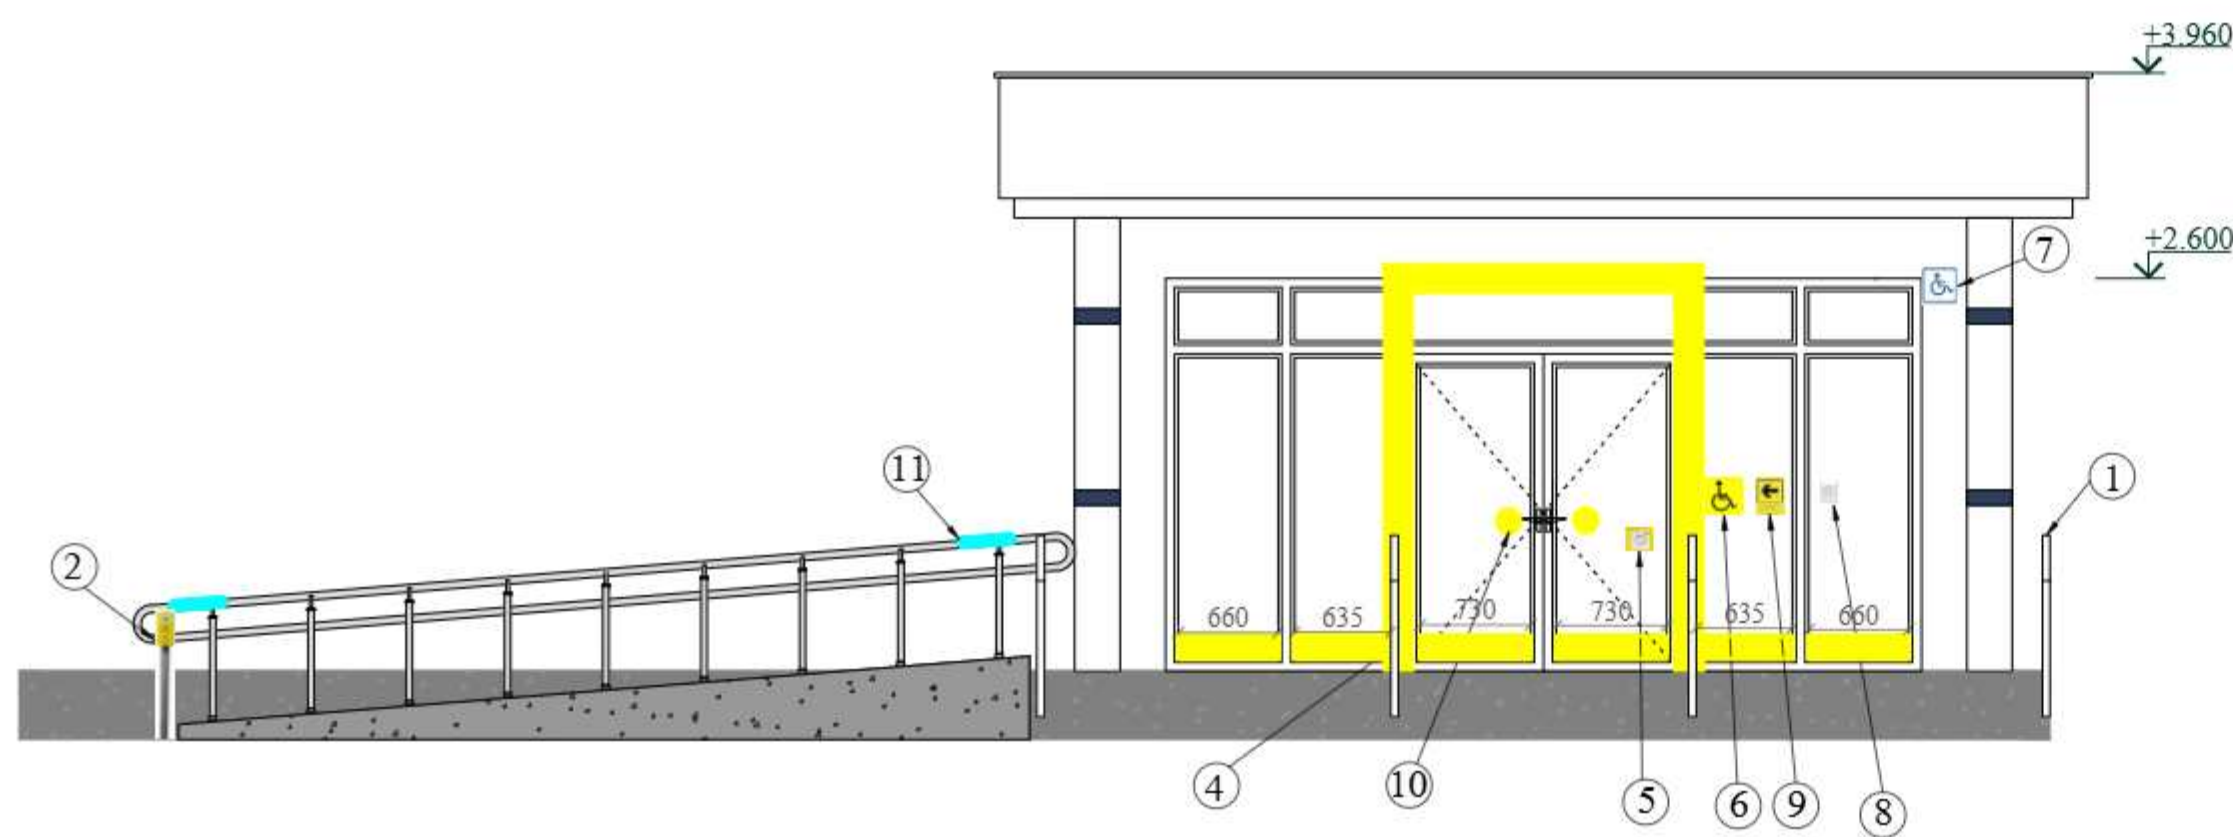


ОГ-1

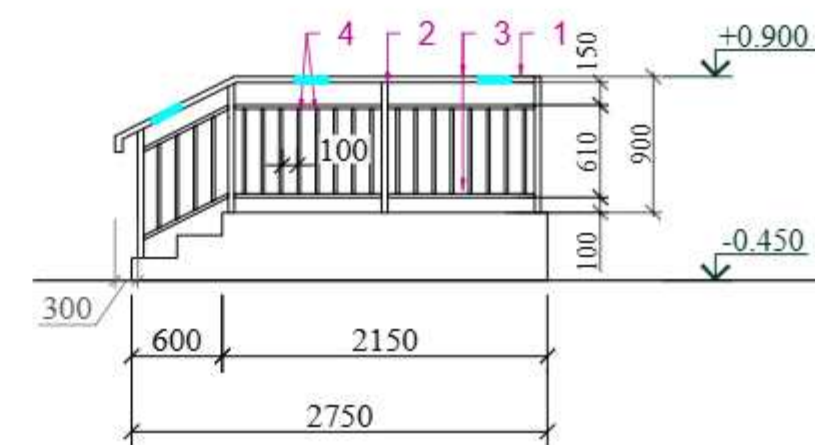



ОГ-2

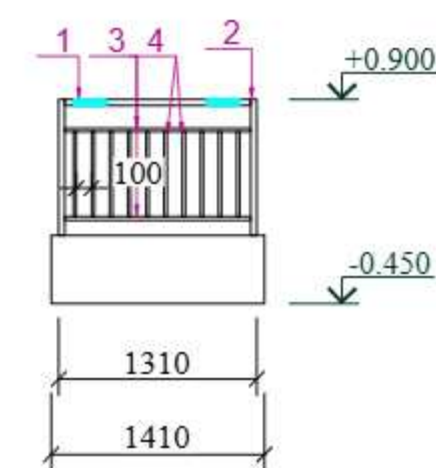

ОГ-3 (4шт.)

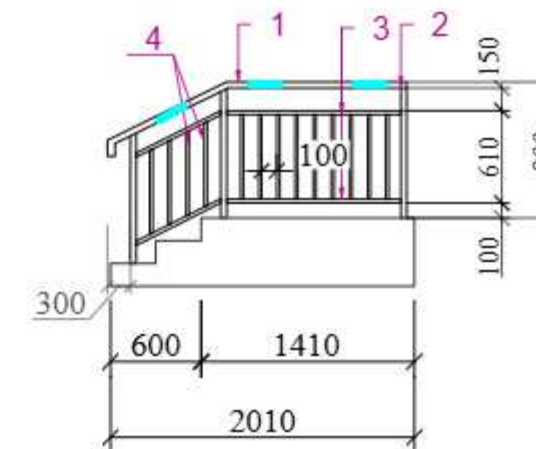

Стойки поручней пандусов СТ-1

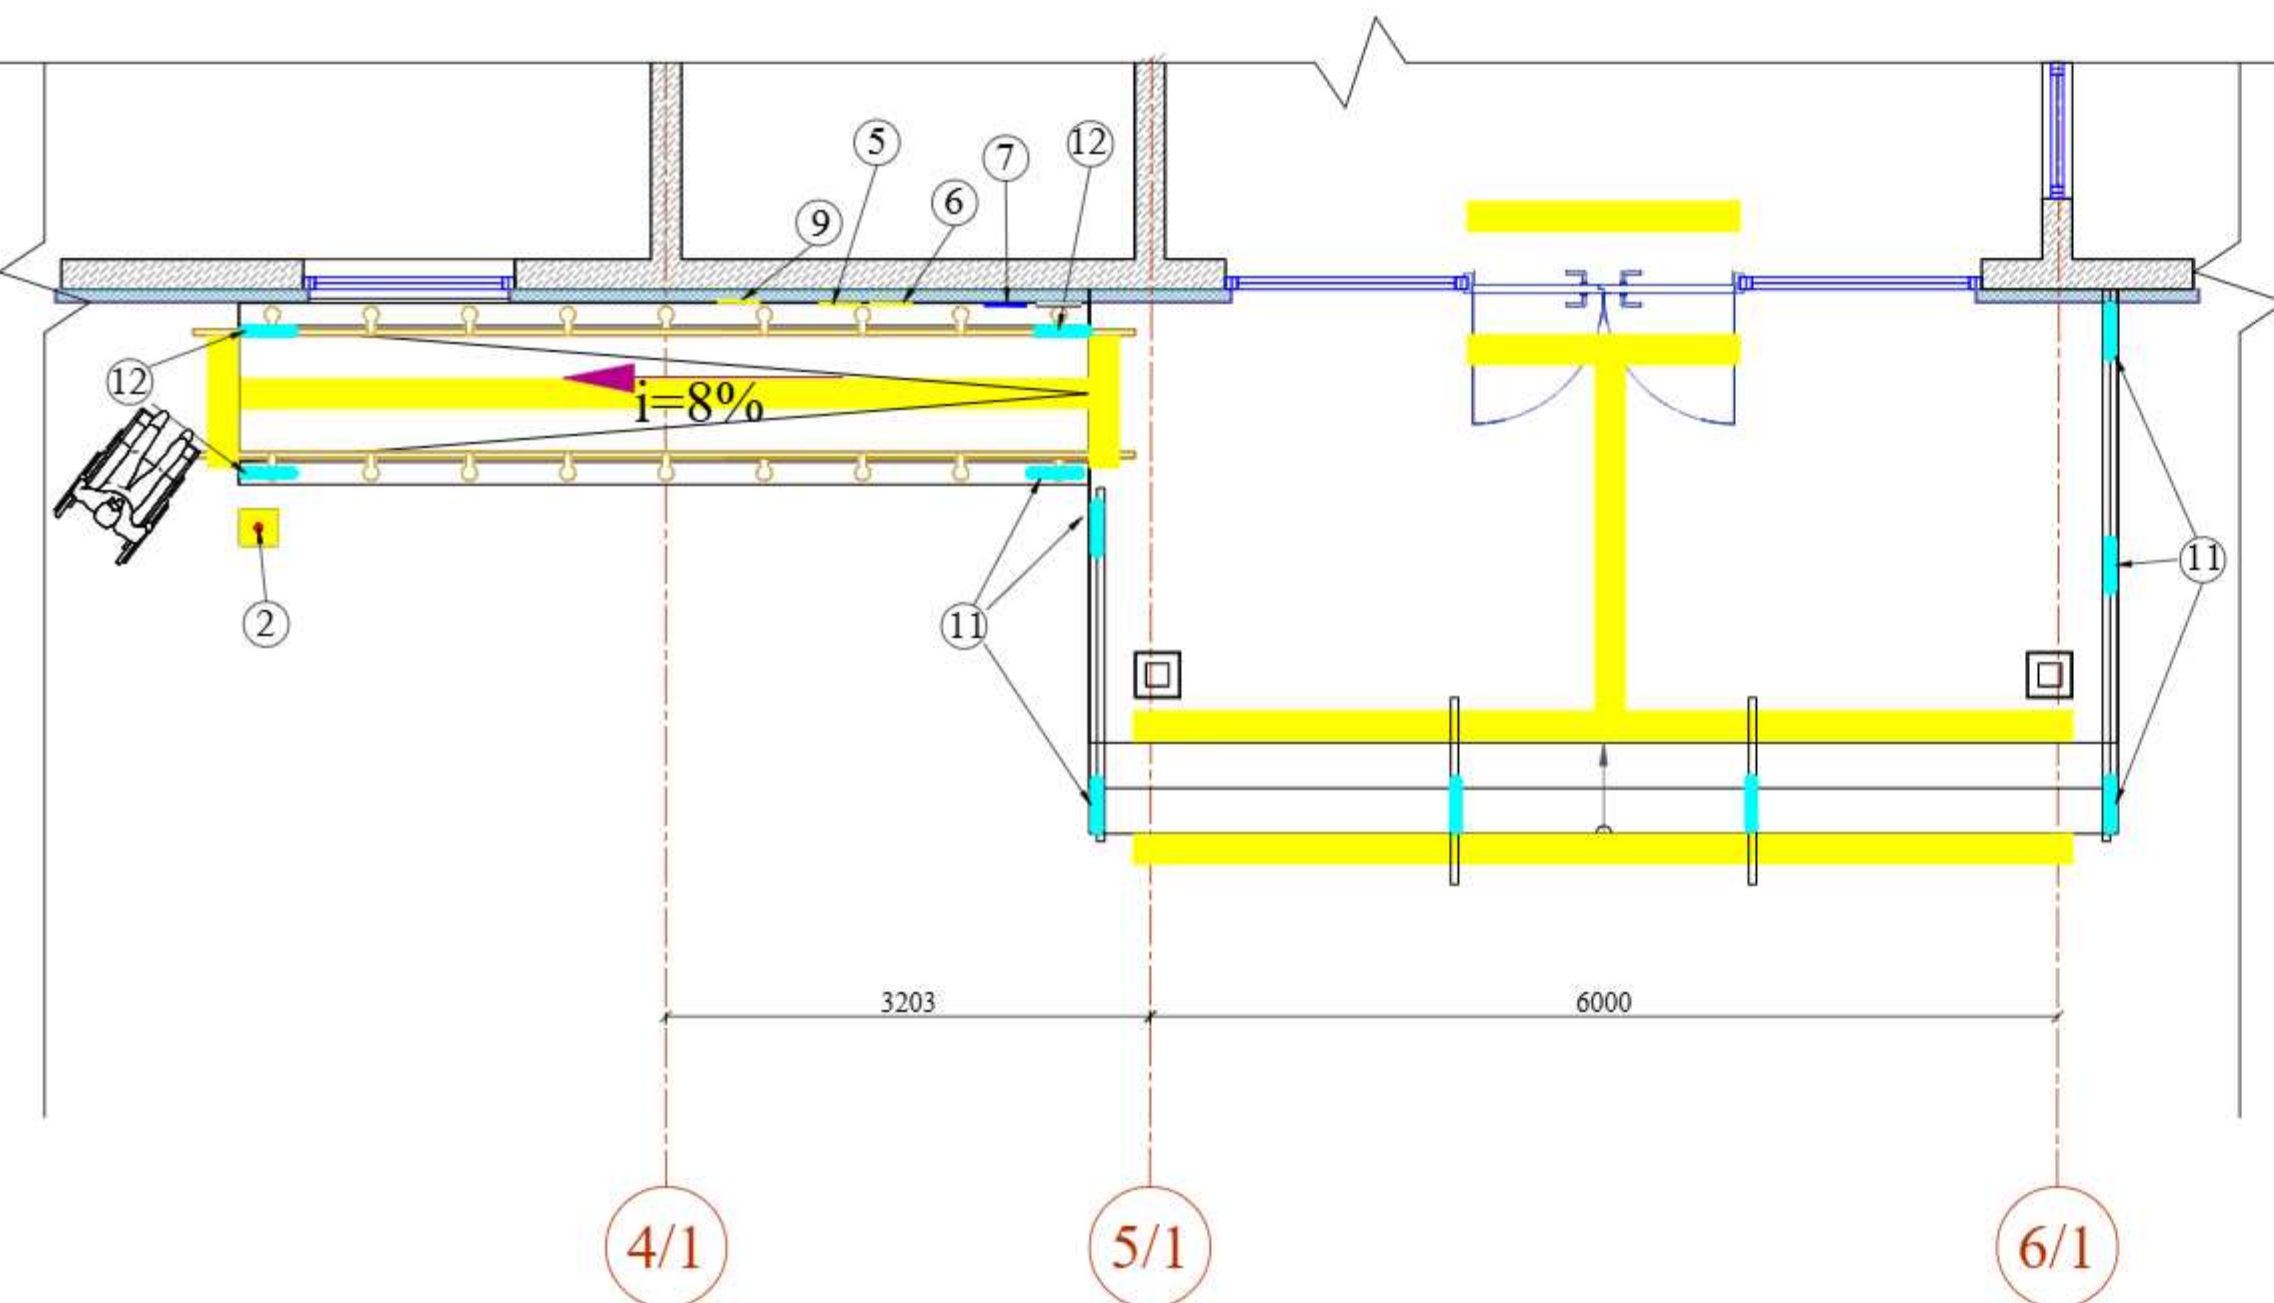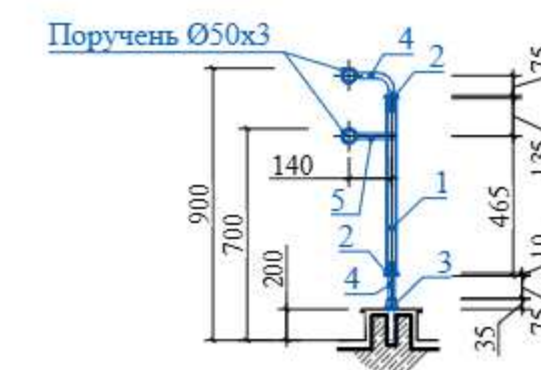


						Договор	МГН					
						Тошкент вилояти Паркент тумани "Қизилсой" МФЙ худудида 660 ўринли янги умумтаълим мактабини қуриш.						
Изм.	Колич.	Лист	Ндок.	Подпись	Дата	Здание школы на 660 мест			Стадия	Лист	Листов	
ГИП		Очилов Р.							РП	6		
Разраб.		Насилбоева Р.				Фрагмент -2.			ГУ "QISHLOQ QURILISH LOYIHA" г. Ташкент 2026 г. 			

Список специального оборудования для маломобильных граждан населения

№ п/п.	Наименование	шт.	Смотреть
1	Тактильная информация шрифтом Брайля на ручках для слабовидящих	1	
2	Электронная контрастная таблица для людей с нарушениями зрения	1	
3	Контрастная лента вокруг наружных дверей для слабовидящих имеет ширину 100 мм.	30.8 п.м.	
4	Контрастная лента вокруг внутренних дверей для слабовидящих имеет ширину 100 мм.	350.8 п.м.	
4*	Контрастная надпись на входной двери для людей с нарушениями зрения	70	
5	Кнопка вызова тревоги в зоне входа	1	
6	Дорожный знак для людей с ограниченными возможностями	1	
7	Тактильная информационная доска со шрифтом Брайля для слабовидящих	1	
8	Голосовой информатор для людей с нарушениями зрения	1	
9	Специальный знак, указывающий направление движения в случае пожара.	1	
10	Знак предупреждения двери для людей нарушением зрения (слабовидящих)	8	
11	Тактильные наклейки для поручней	36	
12	Ударопрочное покрытие на дверях	1.5 м ²	

№	Условный знак	Наименование	Кол.
а		Контрастная краска для слабовидящих шириной 200 мм. на полах коридоров (новый учебный блок)	604.6п.м.
б		Тактильно-звуковая мнемосхема	1 шт.

Инв. N подл.	Подпись и дата	Взам. инв. N
--------------	----------------	--------------

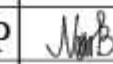						Договор	МГН					
						Тошкент вилояти Паркент тумани "Қизилсой" МФЙ ҳудудида 660 ўринли янги умумтаълим мактабини қуриш.						
Изм.	Колич.	Лист	Ндок.	Подпись	Дата	Здание школы на 660 мест	Стадия	Лист	Листов			
ГИП		Очилов Р.					РП	7				
Разраб.		Насиллоева.Р										
						Список специального оборудования для маломобильных граждан населения	ГУ "QISHLOQ QURILISH LOYIHA" г. Ташкент 2026 г.					
												