



лицензия № АЛ-000028

РАБОЧИЙ ПРОЕКТ

*Чирчиқ шаҳар "М.Улуғбек" МФЙдаги 13-сон
мактабни реконструкция қилиш (540 ўринли
қўшимча бино қуриш)*

АЛБОМ 5

Состав проекта: Электрооборудования-ЭС

Ташкент 2026 г



лицензия № АЛ-000028

РАБОЧИЙ ПРОЕКТ

*Чирчиқ шаҳар "М.Улуғбек" МФЙдаги 13-сон
мактабни реконструкция қилиш (540 ўринли
қўшимча бино қуриш)*

АЛБОМ 5

Состав проекта: Электрооборудования-ЭС

Директор

ГИП

ГАП

У.О.Каримов

У.О.Каримов

Д.Норбоев

Директор	У.О.Каримов		
ГИП	У.О.Каримов		
Инженер	У.О.Каримов		

Привязан:

Договор №



*Чирчиқ шаҳар "М.Улуғбек" МФЙдаги 13-сон мактабни
реконструкция қилиш (540 ўринли қўшимча бино қуриш)*

Ведомость рабочих чертежей основного комплекта		
№	Наименования	Примечание
1	Общие данные. Пояснения к проекту.	
2	План магистральные силовые сети 1-этажа. М 1:100	
3	План магистральные силовые сети 2-этажа. М 1:100	
4	План магистральные силовые сети 3-этажа. М 1:100	
5	План разводка вентиляционных силовых сетей 1-этажа. М 1:100	
6	План разводка вентиляционных силовых сетей 2-этажа. М 1:100	
7	План разводка вентиляционных силовых сетей 3-этажа. М 1:100	
8	План розетки 1-этажа. М 1:100	
9	План розетки 2-этажа. М 1:100	
10	План розетки 3-этажа. М 1:100	
11	План внутреннего освещения 1-этажа. М 1:100	
12	План внутреннего освещения 2-этажа. М 1:100	
13	План внутреннего освещения 3-этажа. М 1:100	
14	План контур заземления электрощитовая 1-этажа. М 1:100	
15	Расчетная и принципиальная схема ВРУ-1 и ЩАП-1	
17	Электрическая и расчетная схема щит силовой вентиляции- ЩВС-1.1	
18	Электрическая и расчетная схема щит силовой вентиляции- ЩВС-1.2	
19	Электрическая и расчетная схема щит силовой вентиляции- ЩВС-1.3	
22	Электрическая и расчетная схема щит компьютери- ЩК-1.1	
23	Электрическая и расчетная схема щит освещения ЩОС-1.1	
24	Электрическая и расчетная схема щит освещения ЩОС-1.2	
25	Электрическая и расчетная схема щит освещения ЩОС-1.3	
26	Электрическая и расчетная схема щит освещения ЩОС-Кух.	
27	Электрическая и расчетная схема щит освещения ЩОС-2.1	
28	Электрическая и расчетная схема щит освещения ЩОС-2.1	
Настоящий проект выполнен в соответствии с действующими нормами КМК, Правилами устройства электроустановок (ПУЭ-2011), действующих на территории Республики Узбекистан и обеспечивает безопасную для жизни и здоровья эксплуатацию объекта при соблюдении мероприятий, предусмотренных рабочими чертежами и Правил технической эксплуатации электроустановок потребителей и Правил техники безопасности при эксплуатации электроустановок (ПТЭ и ПТБ электроустановок). Каримов У._____ Главный инженер проекта.		


№	Наименования	Примечание
29	Электрическая и расчетная схема щит аварийного освещения ЩАО-1.1	
30	Электрооборудование кабинетов химии и физики	
31	Опросный лист на ВРУ-1(ВРУ1-21-10 УХЛ4)	
32	Схема электрическая принципиальная ЩАП-53/80А/ ВРУ8208-ЩАПО-3069-31УХЛ3	

Ведомость ссылочных и прилагаемых документов		
Обозначение	Наименования	Примечание
	I- Ссылочный документы;	
КМК 2.04.17-19	Электрооборудование жилых и общественных здание	
СанПиН №0292-11	Санитарные правила и нормы проектирования, строительства и эксплуатации лечебно-профилактических учреждений	
Серия 5.4.07-133	Дтали и узлы внутренних силовых электропроводок административных,бытовых и жилых помещений	
Серия 5.4.07-157	Вводы линий электропередачи до 1кВ в административных,бытовых и жилых помещений	
КМК 2.08.02-09	Общественные здания и сооружения	
КМК 2.01.05-24	Естественное и искусственное освещение	
Т.П. 5.4.07-82	Установка распределительных шкафов	
Т.П. 4.4.07-11	Заземление и зануление электроустановок	
	II. Прилагающие документы	
ЭО, СО.	Спецификация оборудования	4/Листов

Пояснение к проекту.
Проект электроосвещения строительство объекта:”
Чирчиқ шаҳар “М.Улуғбек” МФЙдаги 13-сон мактабни реконструкция қилиш (540 ўринли қўшимча бино қуриш)
”, выполнен в соответствии с КМК и ПЭУ-2011г. Архитектурно-строительных чертежей и их заданий.
Категория электроснабжения -II.
Общая сумарная установленная мощность - Р_у=132,51 кВт.
Общая сумарная расчетная мощность - Р_р=107,08 кВт.
Расчетная ток - I_р=181,5 А;
Коеффициент фазы - cosφ=0,9;
Ввод от наружных сетей кабельный на ВРУ-1 и ЩСкух-1. ВРУ-1 находится на электрощитовая на 1-этажи, ЩСкух-1 находится на коридори. Остальные щиты питаются из ВРУ-1.
Осветительные и силовое щиты предусматривается серии ЩРв-48(з) УХЛ3 IP31, ЩРв-36(з) УХЛ3 IP31 и ЩРв-24(з) УХЛ3 IP31 устанавливается к стену, h=1,5м.
Электросиловыми сети потребителями являются рабочего, и аваренного освещения, розетки, электрические одорудование учедного лабаратории и компьютеры класса информатики.
Силовой сети выполняются с кабелями ВВГнг(А)LS-0,66 сеч: от 3х2,5мм² до 5х25мм² скрыто стенам под штукатурки внутри ПВХ гофр. трубе Ф20 и под полам внутри п/э трубе Ф32-50мм.
Групповые осветительные сети выполняются медными кабелями ВВГнг(А)LS-0,66 сеч: 2х1,5мм², 3х1,5мм² и 3х2,5мм² скрыто, стенам и под потолком внутри ПВХ гофр.трубе Ф20мм. Крепится к стену и потолку с помашу клипсами. Все светильники соединяются с помощью 3х контактными клемными колодками к сети. Типы светильников приведены на планах осветительных сетей. Выбор типов светильников произведён в соответствии с назначением помещения и характеристикой окружающей среды.
Освещенность помещений принято энергосберегающий светильники LED-60W/24W/18 W панельно в соответствии с действующими строительными нормами и правилами.
Проектом предусмотрено три вида электроосвещения: рабочее и аварийное (эвакуационное) освещение на напряжении ~220В и ремонтное на 36/24В. Рабочее освещение предусматривается во всех помещениях здания. Рабочие освещение управлено с вклучателями.
Питание светильников аварийного освещения выполняется от аварийной щитков- ЩАО-1.1 . Аварийные щиты в виде ЩАО-1.1 находится на коридори на 1-этажи и питаются прямо с ЩАП.
Аварийное освещение для эвакуации людей предусмотрено в холлах, коридорах, актовым и обеденном залах, на лестничных клетках. Указатели “Выход” устанавливаются у наружных выходов, выходов в коридоре и на лестничные клетки на высоте 2,5 м от уровня пола.
Все металлические нетоковедущие части электрооборудования подлежат занулению. Все низких вольтных электрический щиты заземляет через 5-го жилья кабеля. Все электрическооборудование заземляет через 3-5-го жилья кабеля. В качестве зануляющих проводников использовать провода электросети.
Выключатели установить на отм:- для кабинетах - 0.7м; -для коридорах и классах-1.8м от уровня пола. Розетки установить на отм:- для кабинетах - 0.4м; -для коридорах и классах-1.8м от уровня пола
Для защиты от поражения электрическим током все нетоковедущие части электротехнических изделий подлежат заземлению и занулению на нулевой провод сети.
Защитное зануление и электромонтажные работы выполнить согласно ПУЭ.
Учет э/э осуществляется централизованно в ТП объекта.

						Дог. № _____/____ от _____.2026г	ЭС-					
						Чирчиқ шаҳар “М.Улуғбек” МФЙдаги 13-сон мактабни реконструкция қилиш (540 ўринли қўшимча бино қуриш)						
Изм.	Жол.уч.	Лист	№ док.	Подп.	Дата	540 уринли укув биноси			Стадия	Лист	Листов	
ГАП		Норбоев Д.							РП	1	29	
ГИП		Каримов У.										
Испол.		Каримов У.										
Н. контроль		Каримов У.										
						Общие данные. Пояснения к проекту.			 ООО "KESH MINORALARI" лицензия № АЛ-000028			


План магистральные-распределительные силовой сети 1-этажа. М 1:100

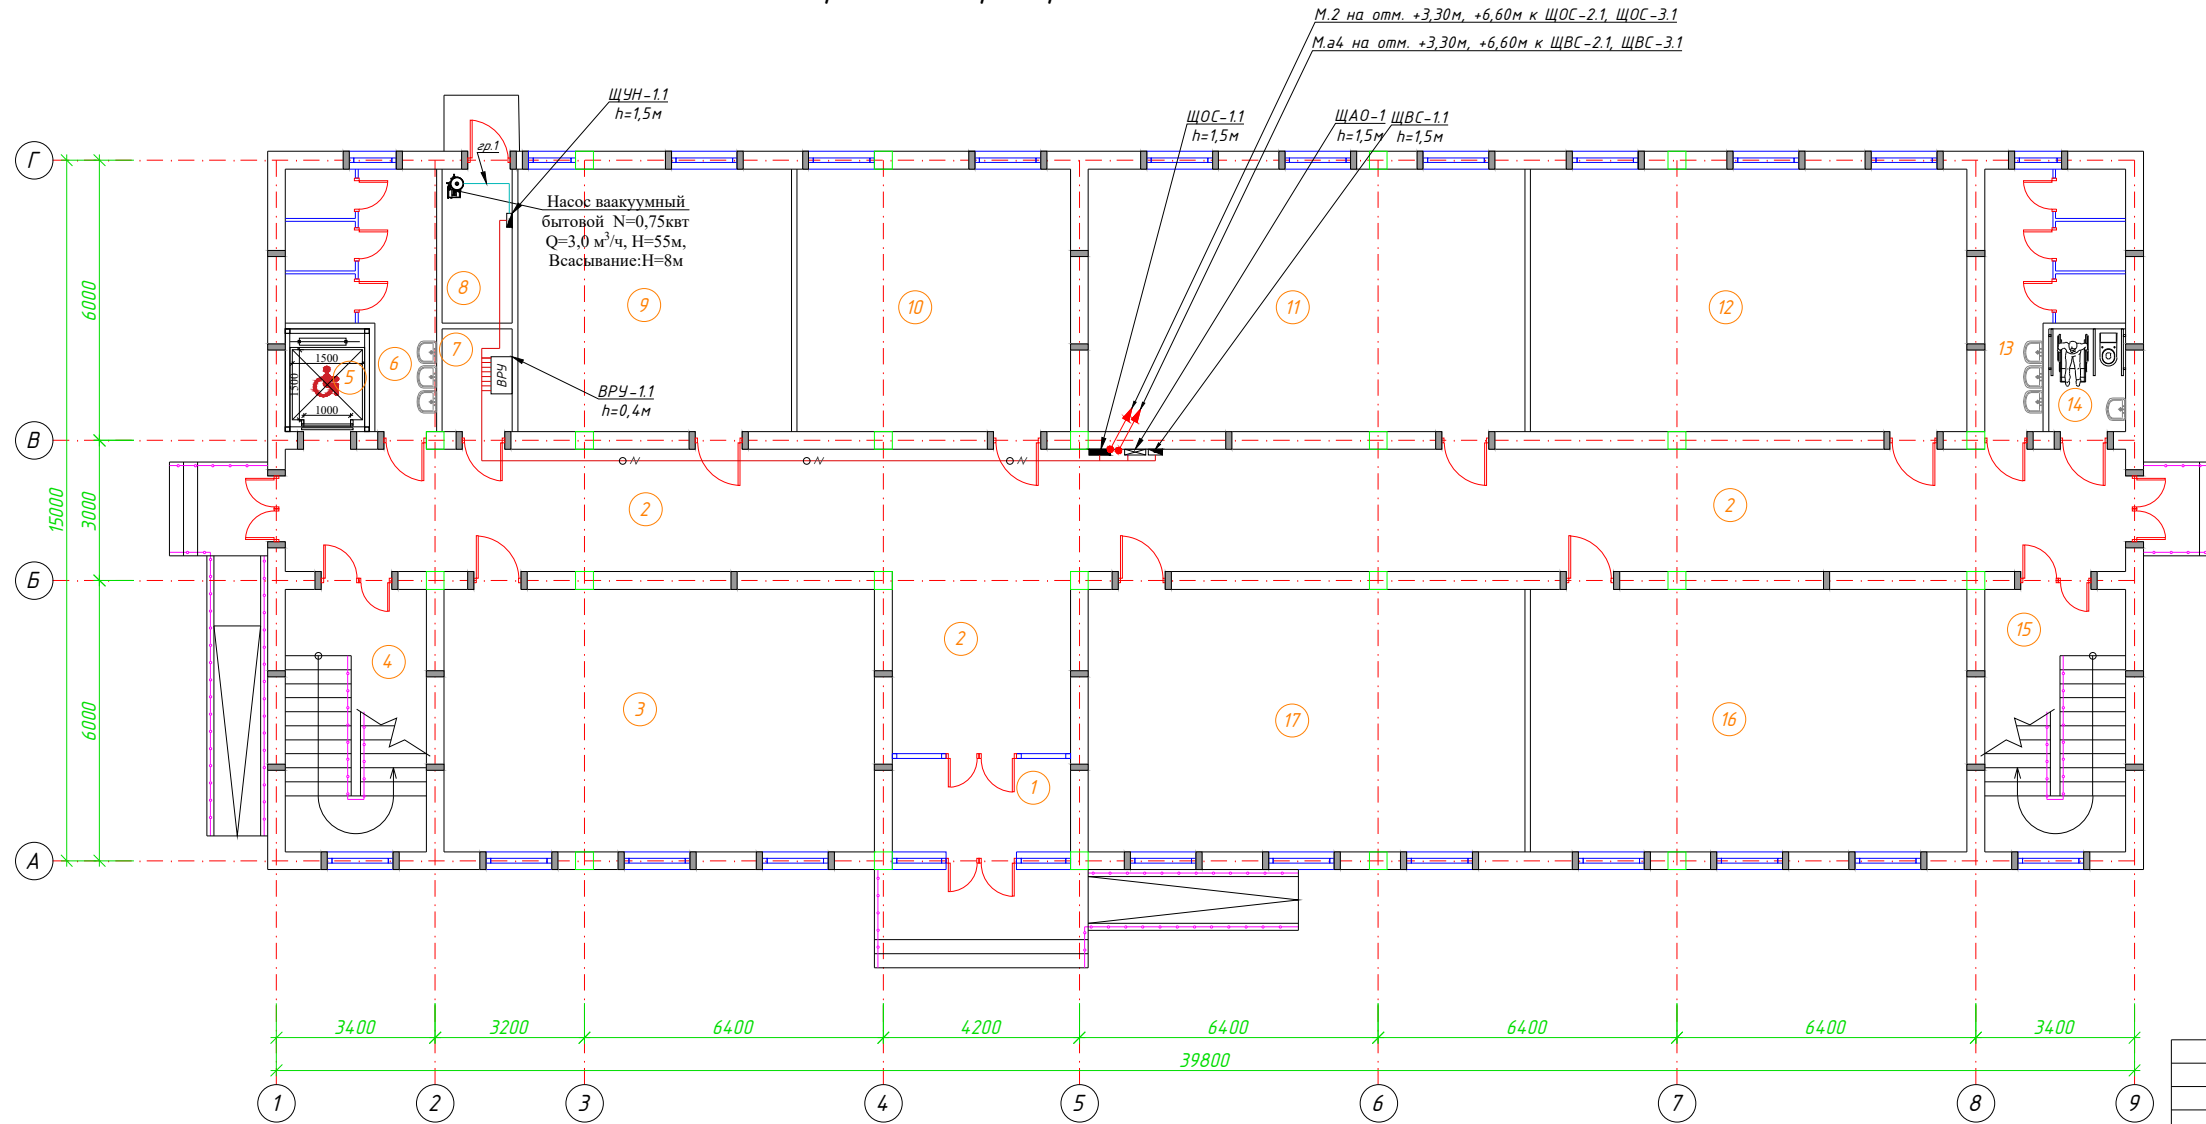

Спецификация помещений			
№	Наименование помещений	Площ. м ²	Тип пола
1	Тамбур	7.64	Мр
2	Коридор	118.20	Мр
3	Учебный класс на 30 учащихся	51.82	Рл
4	Лестничная клетка	16.97	Мр
5	Лифтовая	3.96	Рл
6	Сан Узел (Муж.)	13.75	Кп
7	Электрощитовая	3.30	Кп
8	Узел ввода	4.95	Б
9	Учебный класс на 15 учащихся	32.93	Рл
10	Учебный класс на 15 учащихся	32.93	Рл
11	Учебный класс на 30 учащихся	52.55	Рл
12	Учебный класс на 30 учащихся	52.55	Рл
13	Сан Узел (Жен.)	12.90	Кп
14	Сан Узел для инвалидов (Жен.)	3.63	Кп
15	Лестничная клетка	16.97	Мр
16	Учебный класс на 30 учащихся	52.55	Рл
17	Учебный класс на 30 учащихся	52.55	Рл
	Всего :	530.15	

						Дог. № _____ / _____ от _____ 2026г	ЭС -		
						Чирчиқ шаҳар "М.Улугбек" МФЙдаги 13-сон мактабни реконструкция қилиш (540 ўринли қўшмича ёнио қуриш)			
Изм.	Қол. уч.	Лист	№ док.	Подп.	Дата	540 ўринли укув биноси	Ўстадия	Лист	Листов
ГАП				Нордоев Д.			РП	2	29
ГИП				Каримов У.					
Испол.				Каримов У.					
Н. контроль				Каримов У.		План магистральные- распределительные силовый сети 1-этажа. М 1:100	 ООО "KESH MINORALARI" лицензия № АЛ-000028		

План магистральные-распределительные силовой сети 2-этажа. М 1:100

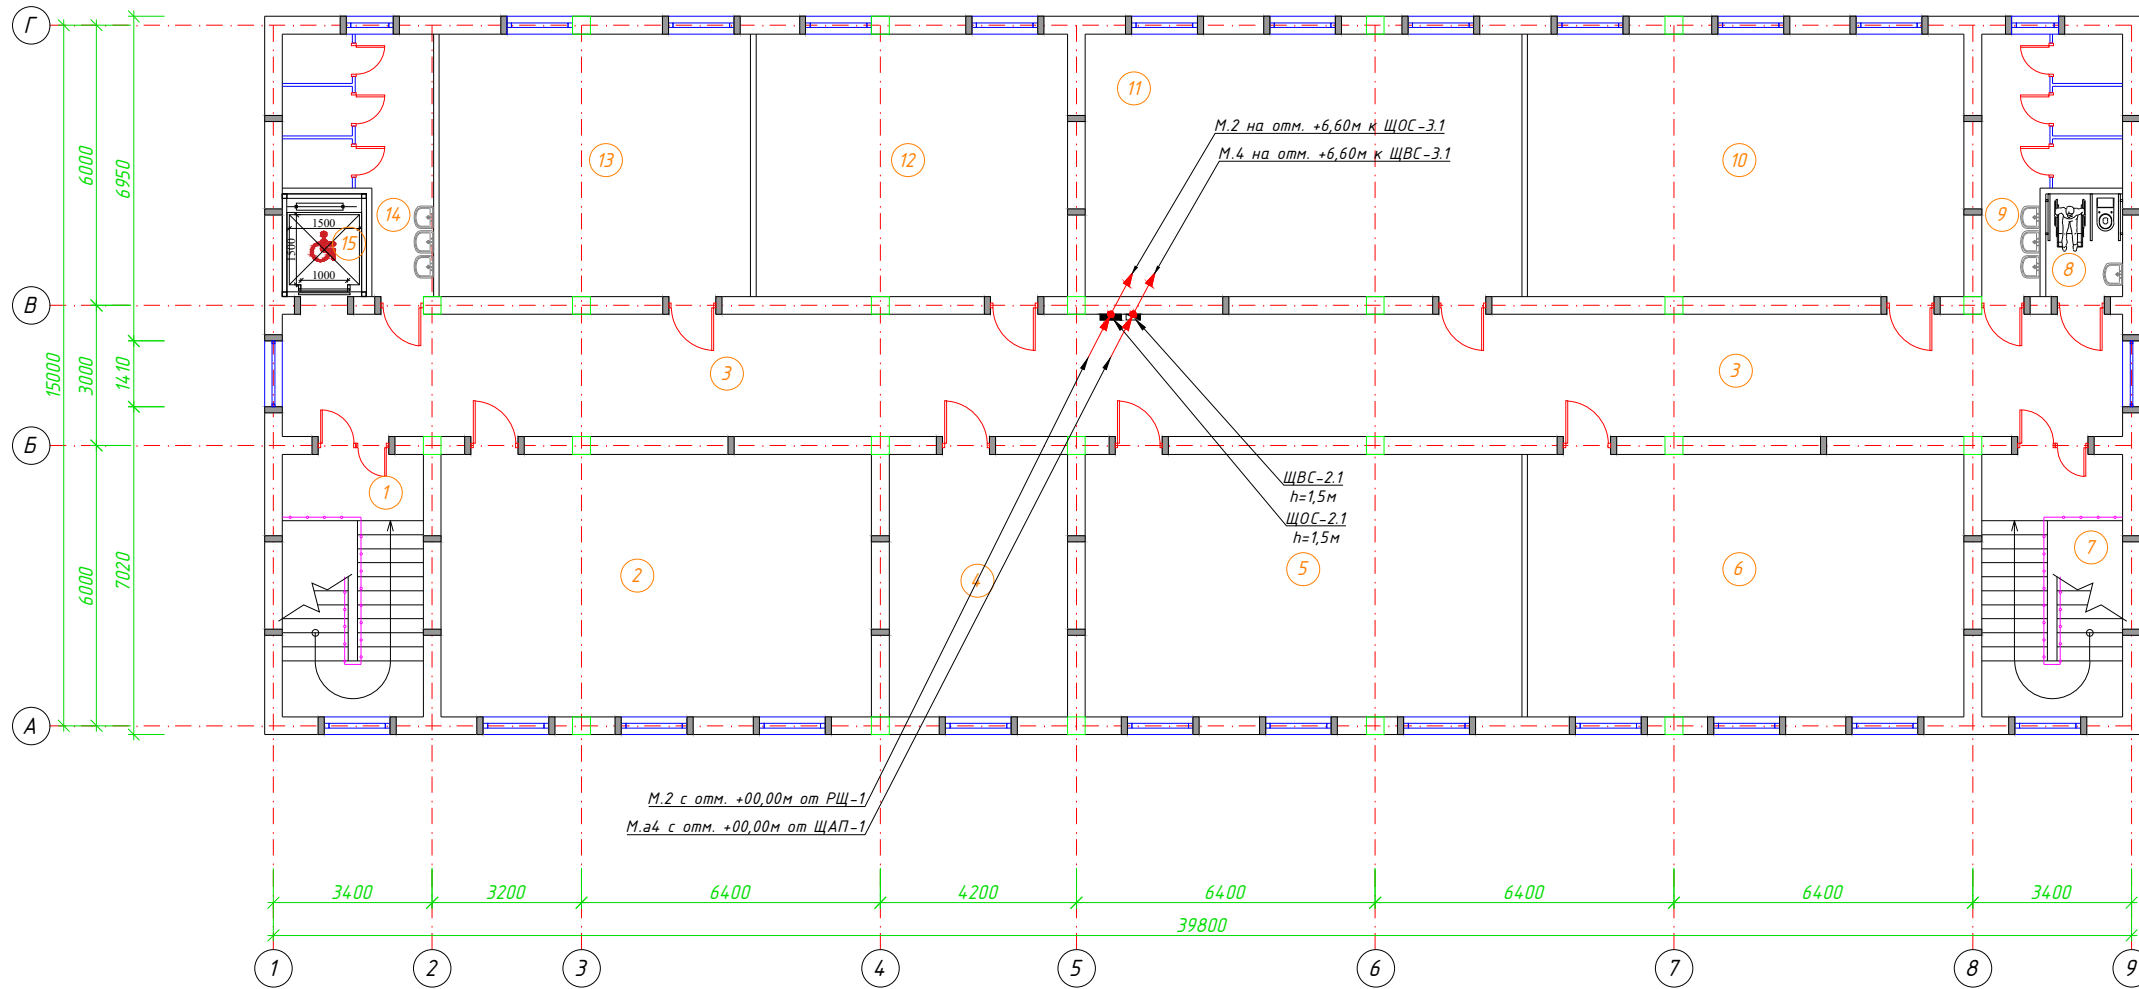


№	Наименование помещений	Площ. м ²	Тип пола
1	Лестничная клетка	16.97	Мр
2	Учебный класс на 30 учащихся	51.82	Рл
3	Коридор	103.28	Мр
4	Кабинет директора	21.47	Мр
5	Учебный класс на 30 учащихся	52.55	Рл
6	Учебный класс на 30 учащихся	52.55	Рл
7	Лестничная клетка	16.97	Мр
8	Сан Узел для инвалидов (Муж.)	3.63	Кп
9	Сан Узел (Муж.)	12.90	Кп
10	Учебный класс на 30 учащихся	51.82	Рл
11	Учебный класс на 30 учащихся	52.55	Рл
12	Учебный класс на 15 учащихся	37.49	Рл
13	Учебный класс на 15 учащихся	37.49	Рл
14	Сан Узел (Жен.)	13.75	Кп
15	Лифтовая	3.96	Рл
	Всего :	529.18	

						Дог. № ____ / ____ от ____ 2026г	ЭС-		
						Чирчиқ шаҳар "М.Улуғбек" МФЙдаги 13-сон мактабни реконструкция қилиш (540 ўринли қўшымча дино қуриш)			
Изм	Кол.ч	Лист	№ док.	Подп.	Дата	540 ўринли укув биноси	Стадия	Лист	Листов
ГАП	Нарбаев Д.						РП	3	29
ГИП	Каримов У.								
Испол.	Каримов У.								
Н. контроль	Каримов У.					План магистральные- распределительные силовой сети 2-этажа. М 1:100	 ООО "KESH MINORALARI" лицензия № АЛ-000028		


Спецификация помещений			
№	Наименование помещений	Площ. м ²	Тип пола
1	Лестничная клетка	16.97	Мр
2	Учебный класс на 30 учащихся	51.82	Рл
3	Коридор	103.28	Мр
4	Кабинет замдиректора	21.47	Мр
5	Учебный класс на 30 учащихся	52.55	Рл
6	Учебный класс на 30 учащихся	52.55	Рл
7	Лестничная клетка	16.97	Мр
8	Сан Узел для инвалидов (Жен .)	3.63	Кп
9	Сан Узел (Муж .)	12.90	Кп
10	Учебный класс на 30 учащихся	51.82	Рл
11	Учебный класс на 30 учащихся	52.55	Рл
12	Учебный класс на 15 учащихся	37.49	Рл
13	Учебный класс на 15 учащихся	37.49	Рл
14	Сан Узел (Жен .)	13.75	Кп
15	Лифтовая	3.96	Рл
	Всего :	529.18	

						Дог. № _____ / _____ от _____ 2026г	ЭС-		
						Чирчиқ шаҳар "М.Улғабек" МФЙдаги 13-сон мактабни реконструкция қилиш (540 уринли қўшимча дино қуриш)			
Изм.	Қол.уч	Лист	№ док.	Подп.	Дата	540 уринли укув биноси	Стандия	Лист	Листов
ГАП			Нордыев Д.				РП	4	29
ГИП			Каримов У.						
Испол.			Каримов У.						
Н. контроль			Каримов У.			План магистральные- распределительные силовой сети 3-этажа. М 1:100	 ООО "KESH MINORALARI" лицензия № АЛ-000028		

Elektr suv isitgichi
V=50L. N=1,5KBT

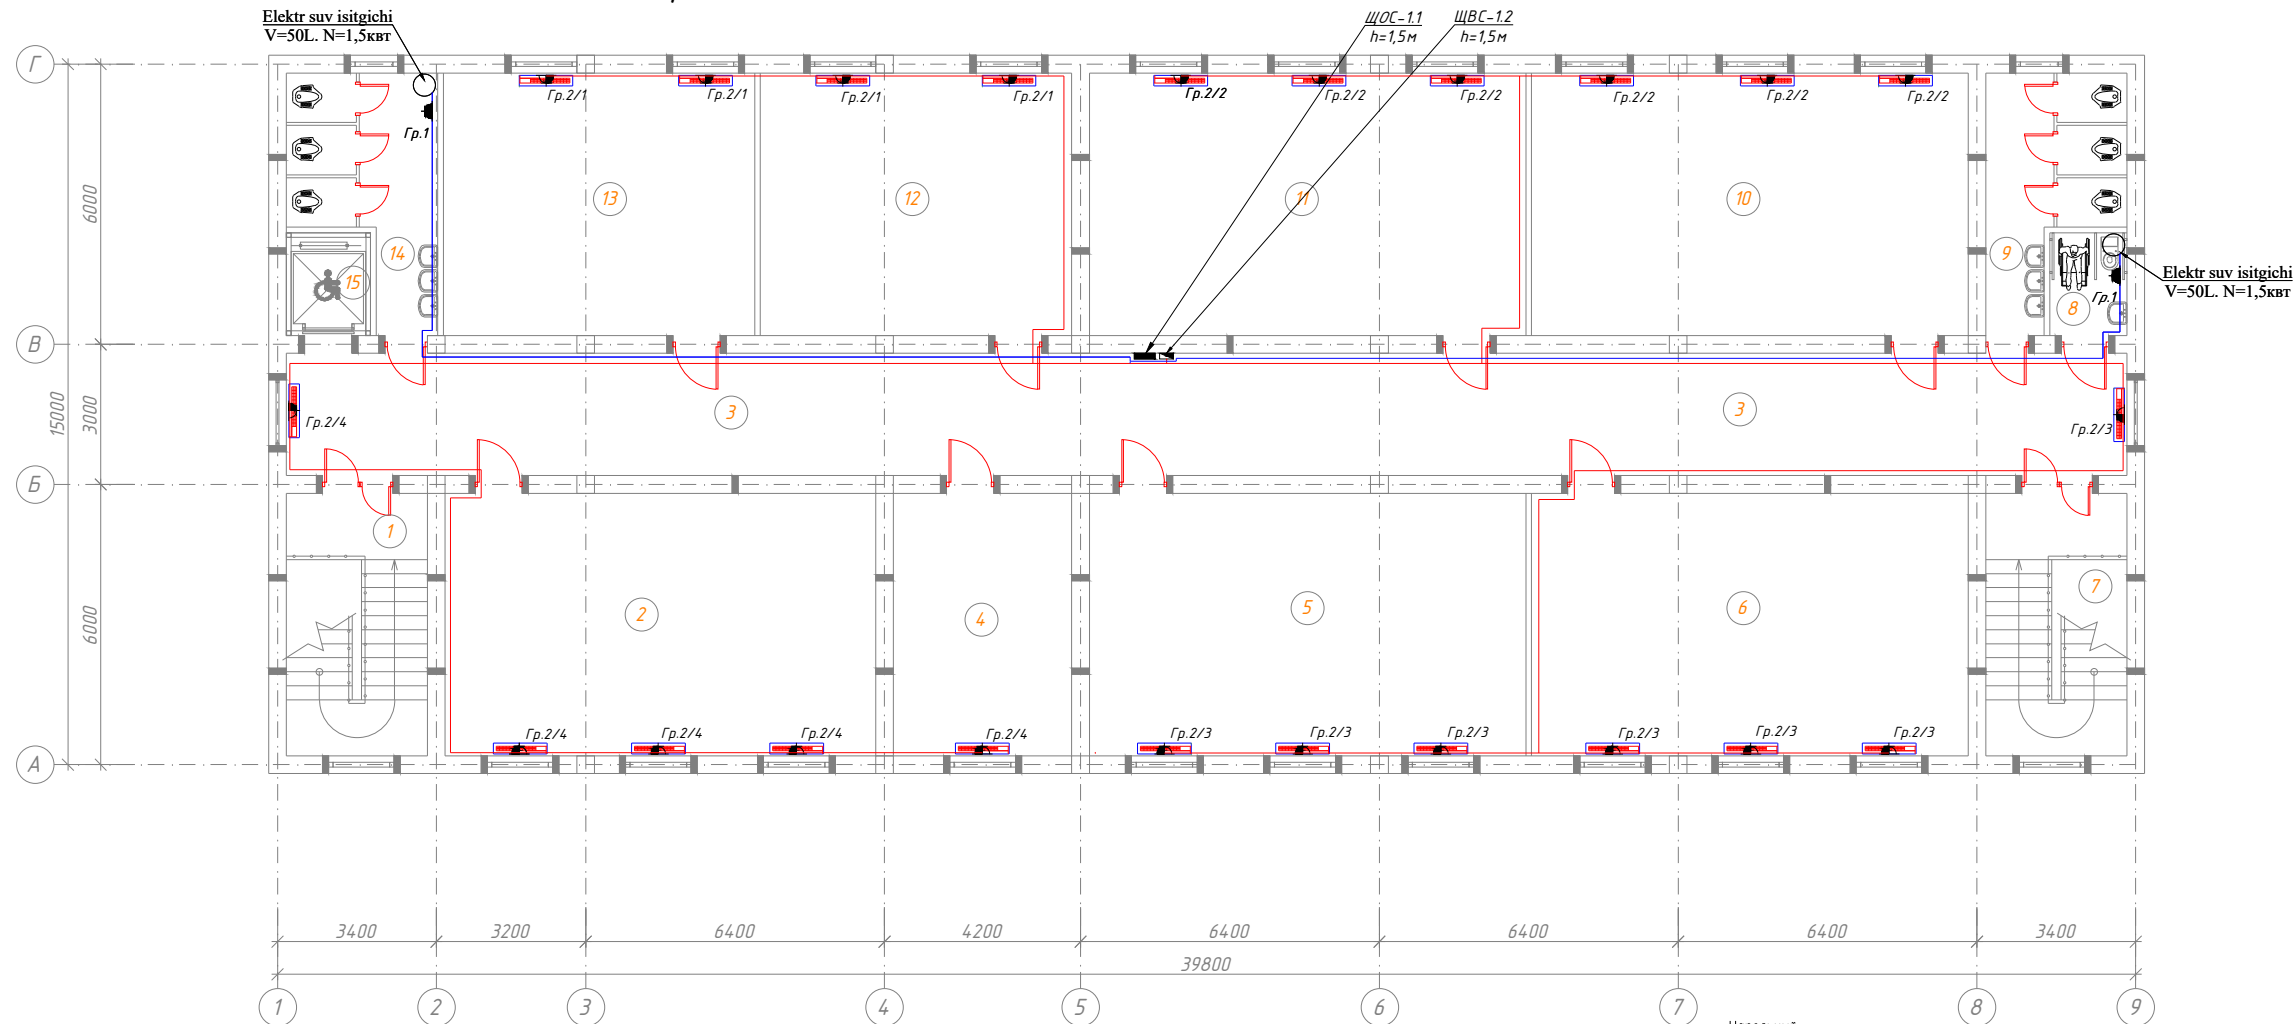


Поз.	Обозначение	Наименование	Количество	Масса 1 ед., кг	Примечание
1		3-х ходовой клапан Ø25	1		шт
2		Муфта комбинированный Ø25	2		шт
3		Шаровый кран dn25мм	2		шт
4		Балансировочный клапан	1		шт
5		Напольный фанкоил	1		компл

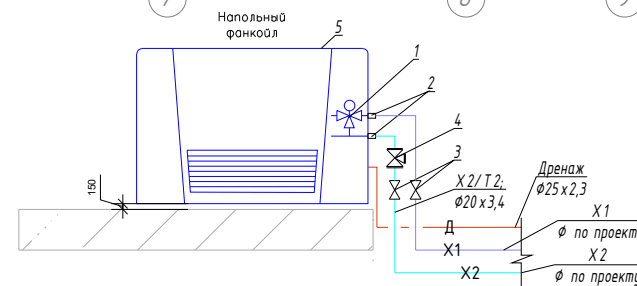


Спецификация помещений			
№	Наименование помещений	Площ. м ²	Тип пола
1	Лестничная клетка	16.97	Мр
2	Учебный класс на 30 учащихся	51.82	Рл
3	Коридор	103.28	Мр
4	Кабинет директора	21.47	Мр
5	Учебный класс на 30 учащихся	52.55	Рл
6	Учебный класс на 30 учащихся	52.55	Рл
7	Лестничная клетка	16.97	Мр
8	Сан Узел для инвалидов (Муж.)	3.63	Кп
9	Сан Узел (Муж.)	12.90	Кп
10	Учебный класс на 30 учащихся	51.82	Рл
11	Учебный класс на 30 учащихся	52.55	Рл
12	Учебный класс на 15 учащихся	37.49	Рл
13	Учебный класс на 15 учащихся	37.49	Рл
14	Сан Узел (Жен.)	13.75	Кп
15	Лифтовая	3.96	Рл
	Всего :	529.18	

						Дог. № _____/____ от _____.2026г	ЗС-		
						Чирчиқ шаҳар "М.Улугбек" МФЙдаги 13-сон мактабни реконструкция қилиш (540 ўринли қўшимча бино қуриш)			
Изм. Кол.уч	Лист	№ док	Подп.	Дата		540 ўринли укув биноти	Статья	Лист	Листов
ГАП	Нордоев Д.						РП	9	29
ГИП	Каримов У.								
Испол.	Каримов У.								
Н. контроль	Каримов У.								
						План разводка вентиляционных силовых сетей 2-этажа М 1:100			

Elektr suv isitgichi
V=50L. N=1,5KBT

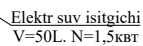[illegible][illegible]

Розетки с зазем. конт. 16А для эл.водонагревателя
Э 1ф, 1,2квт 1шт на отметке 1,8м от пола /

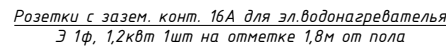


п/п	Наименование	Площадь м ²
1	Тамбур	7.64
2	Коридор	118.10
3	Учебный класс (30уринли)	51.82
4	Лестничная клетка	16.97х2
5	Лифт	3.96
6	Сан узел (муж.)	13.75
7	Электрощитовая	3.30
8	Узел ввод	4.95
9	Учебный класс (15уринли)	32.93х2
10	Учебный класс (30уринли)	52.55х4
11	Сан узел (жен.)	12.86
12	Сан узел для инвалидов	3.63
	Итого:	530.01

1. Данный лист читать совместно с листами ЗМ –
2. Распределительные – розничные сети выполняются с медными кабелями ВВГнг(А)LS-0,66 сеч: 1(3х2,5)мм² прокладка скрыто стенам под штукатурку внутри ПВХ гофр. трубе Ф20 и под полом внутри п/з трубе Ф25-40мм.
3. Согласно ПУЭ-2007(2.1.21) соединения проводов или кабелей должно производиться при помощи пайки, опрессовки, винтовых и болтовых зажимов.
4. Проходы кабелей через стены и перекрытия выполнить в отрезках труб. Зазоры между кабелями и трубой, трубой и строительной конструкцией заделать легко удаляемой массой из несгораемого материала.
5. Все розетки установить на отметке от уровня пола: для кабинетов – 0,4м, для ТВ-1,5м, для коридорах и классах-1,8м, для WL-FI 2,4м.
6. Все сети для розеток групп отдельная линия, для светильников тоже отдельная линия.
7. Розетки должны быть по возможности удалены от заземленных частей(трубопроводы, раковины) и должны находиться от них на расстоянии не менее 0,5м по ПУЭ-2007 (7.1.37).
8. Если установить розетки и выключатели вместе находиться с коммуникационными оборудованными выполнять по удобо и согласно ПУЭ.

Копировал

A3

План силовой сети 2-этажа. М 1:100

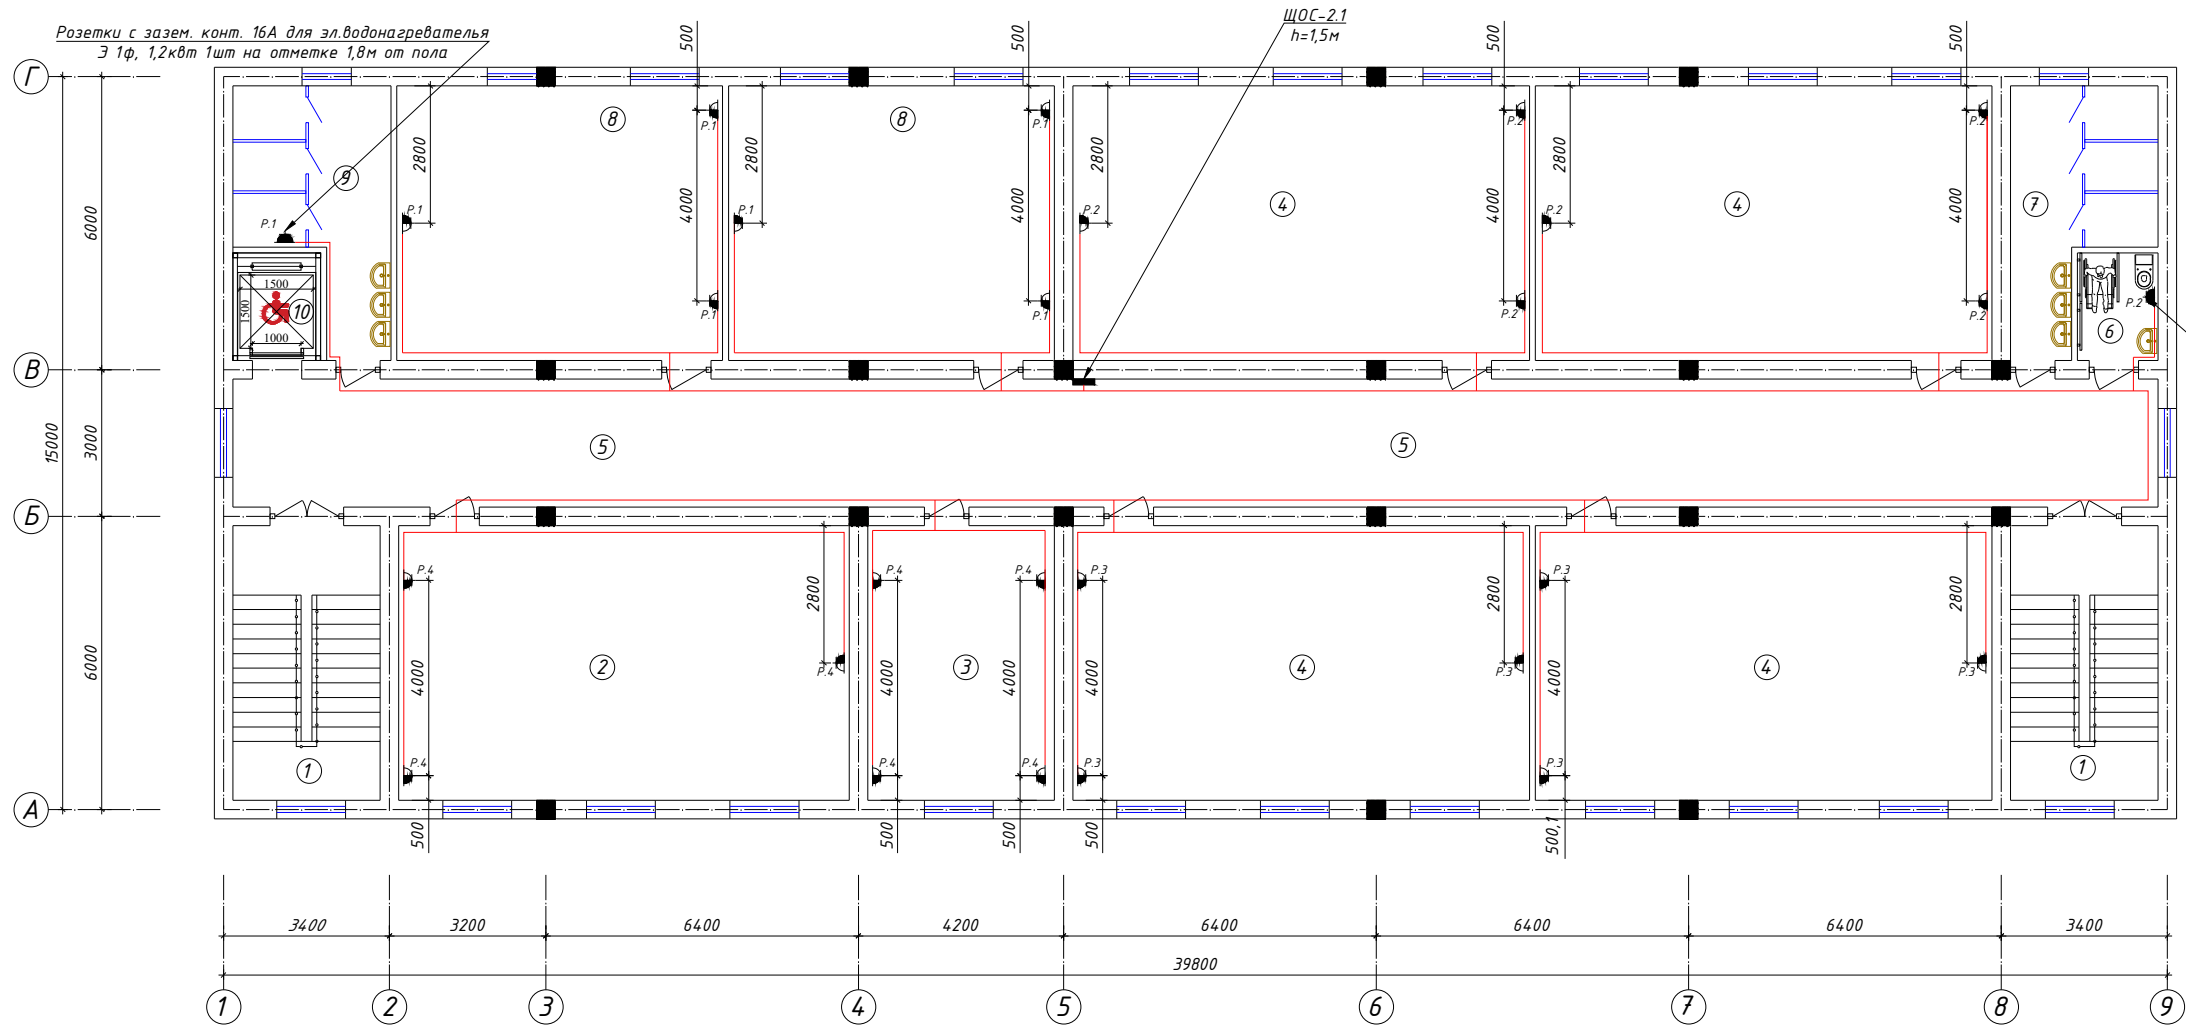

Экспликация помещения

п/п	Наименование	Площадь м ²
1	Лестничная клетка	16.97х2
2	Учебный класс (30уринли)	51.82
3	Кабинет директора	21.46
4	Учебный класс (30уринли)	52.55х4
5	Коридор	103.28
6	Сан узел для инвалидов	3.63
7	Сан узел (жен.)	12.86
8	Учебный класс (15уринли)	32.93х2
9	Сан узел (муж.)	13.75
10	Лифт	3.96
	Итого:	520.76

Розетки с зазем. конт. 16А для эл.водонагревателя
Э 1ф, 1,2квт 1шт на отметке 1,8м от пола


Буквенный обозначения (Розетки) P. 1 / 1

Номер щит

Номер группы

Условные обозначения		
№	Обозначения	Наименование
1		Проектируемый осветительный, силовой щит- ЩОС, ступенью защиты IP31
2		Штепсельная розетка с зазем. контактом двух и одноместный для скрытой установки с крышкой, ступенью защиты от IP20 до IP23
3		Штепсельная розетка с зазем. контактом двух и одноместный для скрытой установки с крышкой, ступенью защиты от IP40 до IP55
4		Штепсельная розетка с зазем. контактом четырехместный для скрытой установки с крышкой, ступенью защиты от IP20 до IP23
5		Штепсельная розетка с зазем. контактом одноместный для открытой установки с крышкой- 1P+1N-1PE/6A 36В, ступенью защиты не ниже IP54
6		Кабель с медными жилами ВВГнгLS-0,66 сеч. 1(3x2,5)мм ²
7		Кабель с медными жилами ВВГнгLS-0,66 сеч. 1(3x2,5)мм ²
8		Кабель с медными жилами ВВГнгLS-0,66 под пола внутри п/э трубе

Отступы электропроводки при монтаже

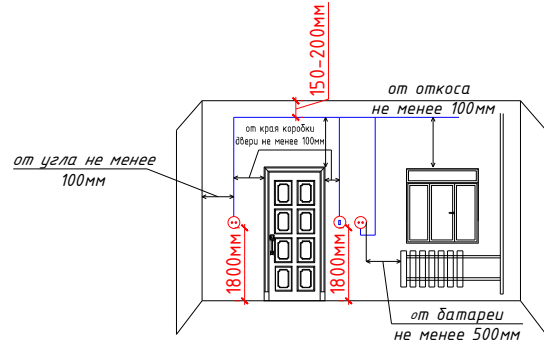


Примечания

1. Данный лист читать совместно с листами ЭМ -.
2. Распределительные- розеточные сети выполняются с медными кабелями ВВГнг(А)LS-0,66 сеч: 1(3х2,5)мм² прокладка скрыто стенам под штукатурки внутри ПВХ гофр. трубе $\varnothing 20$ и под полам внутри п/э трубе $\varnothing 25$ -40мм.
3. Согласно ПУЭ-2007(2.1.21) соединения проводов или кабелей должно производиться при помощи пайки, опрессовки, винтовых и болтовых зажимов.
4. Проклои кабелей через стены и перекрытия выполнить в отрезках труб. Зазоры между кабелями и трубой, трубой и строительной конструкцией заделать легко удаляемой массой из негорючего материала.
5. Все розетки установить на отметке от уровня пола: для кабинетов - 0,4м, для ТВ-1,5м, для коридорах и классах-1,8м, для Wl-Fi 2,4м.
6. Все сети для розетках групп отдельная линия, для светильников тоже отдельная линия.
7. Розетки должны быть по возможности удалены от вземлемых частей(трубопроводы, раковины) и должны находиться от них на расстоянии не менее 0,5м по ПУЭ-2007 (7.1.37).
8. Если установить розетки и выключатели внести находиться с коммуникационными оборудованными выполнить по удобно и согласно ПУЭ.


						Дог. № _____ / ____ от _____. 2026г	ЭС-		
							Чирчиқ шаҳар "М.Улугбек" МФЙдаги 13-сон мактабни реконструкция қилиш (540 ўринли кўшимча бино қуриш)		
Изм.	Қол уч.	Лист	№ док	Подп.	Дата	540 ўринли укув биноси	Стандия	Лист	Листов
ГАП		Нордоев Д.		(подпись)			Р/Т	12	29
ГИП		Каримов У.		(подпись)					
Испол.		Каримов У.		(подпись)					
Н. контроль		Каримов У.		(подпись)		План силовой сети 2-этажа. М 1:100	 ООО "KESH MINORALARI" лицензия № АЛ-000028		

ЩОС-2.1
 $h=1,5\text{ м}$

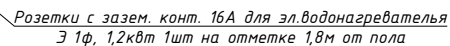

п/п	Наименование	Площадь м ²
1	Лестничная клетка	16.97х2
2	Учебный класс (30уринли)	51.82
3	Кабинет замдиректора	21.46
4	Учебный класс (30уринли)	52.55х4
5	Коридор	103.28
6	Сан узел для инвалидов	3.63
7	Сан узел (жен.)	12.86
8	Учебный класс (15уринли)	37.48х2
9	Сан узел (муж.)	13.75
10	Лифт	3.96
	Итого:	520.76

Отступы электропроводки при монтаже

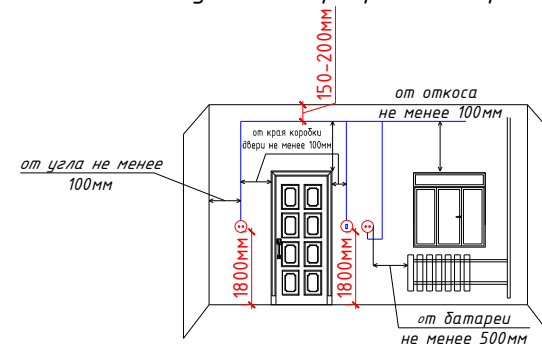


Условные обозначения		
№	Обозначения	Наименование
1		Проектируемый осветительный, силовой щит- ЩОС, ступенью защиты IP31
2		Щелсельная розетка с зазем. контактом двух и одноместный для скрытой установки с крышкой, ступенью защиты от IP20 до IP23
3		Щелсельная розетка с зазем. контактом двух и одноместный для скрытой установки с крышкой, ступенью защиты от IP40 до IP55
4		Щелсельная розетка с зазем. контактом четырехместный для скрытой установки с крышкой, ступенью защиты от IP20 до IP23
5		Щелсельная розетка с зазем. контактом одноместный для открытой установки с крышкой- 1P+1N+1PE/6A 36В, ступенью защиты не ниже IP54
6		Кабель с медными жилами ВВГнгLS-0,66 сеч: 1[3x2,5]мм ²
7		Кабель с медными жилами ВВГнгLS-0,66 сеч: 1[3x2,5]мм ²
8		Кабель с медными жилами ВВГнгLS-0,66 под пола внутри п/з трюде

Данный лист читать совместно с листами АС-

						Дог. № _____/____ от _____.2026г	ЭС-		
						Чирчик шаҳар "М.Улугбек" МФЙдаги 13-сон мактабни реконструкция қилиш (540 ўринли қўшимча дино қуриш)			
Изм.	Қол.уч	Лист	№ док.	Подп.	Дата	540 ўринли укув диноси	Стадия	Лист	Листов
ГАП		Нордоев Д.							
ГИП		Каримов У.							
Испол.		Каримов У.					РП	13	29
Н. контроль		Каримов У.							
						План силовой сети 3-этаж. М 1:100	 ООО "KESH MINORALARI" лицензия № АЛ-000028		

План внутреннего освещения 1-этажа. М 1:100

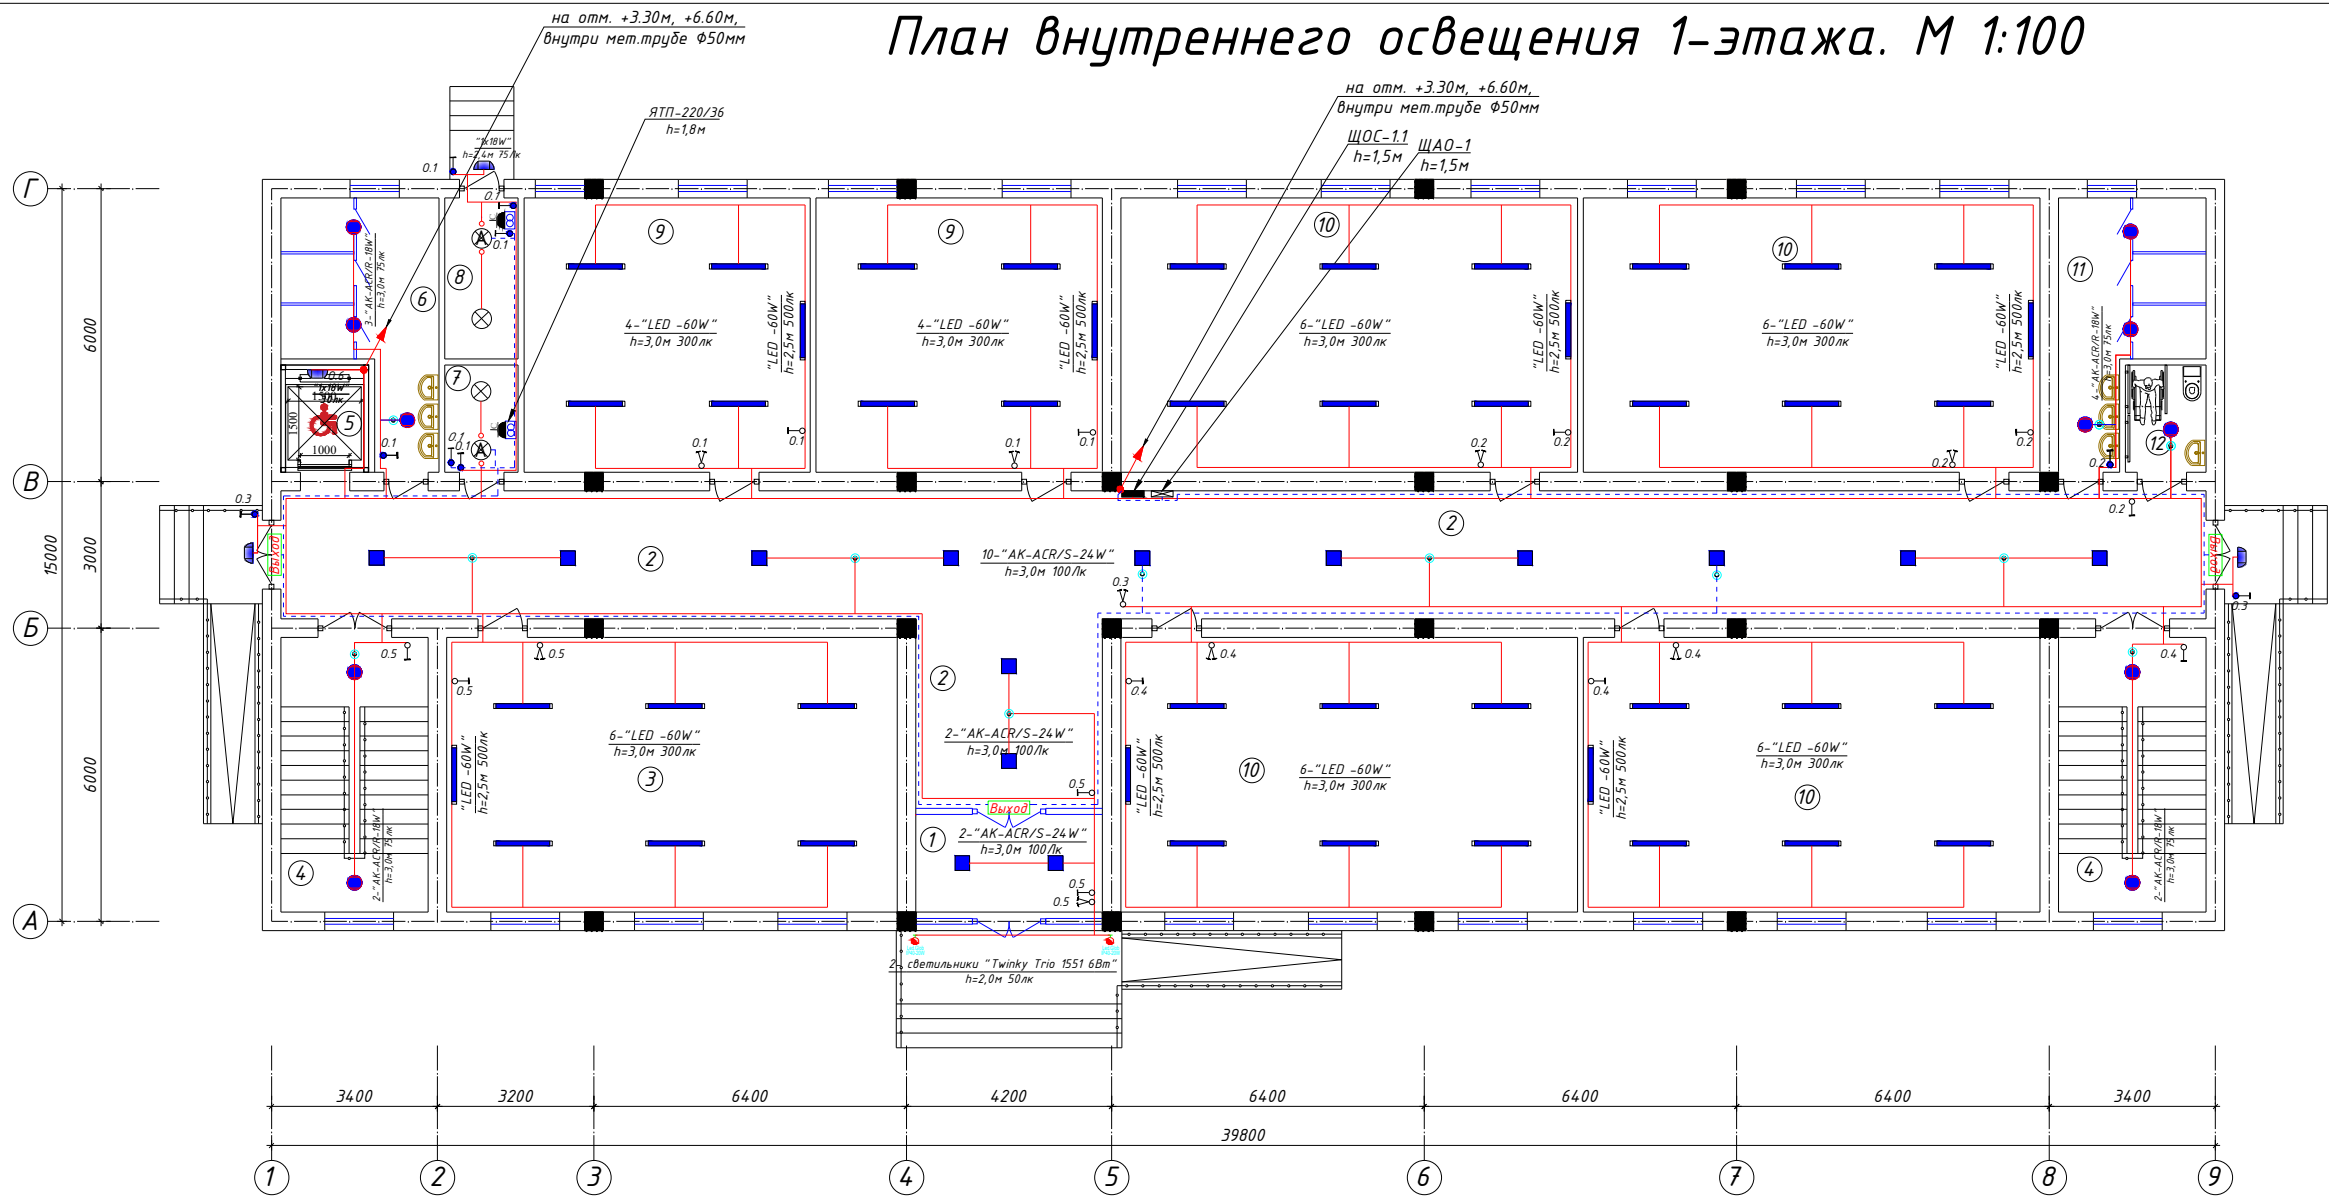

Экспликация помещения

п/п	Наименование	Площадь м²
1	Тамбур	7.64
2	Коридор	118.10
3	Учебный класс (30уринли)	51.82
4	Лестничная клетка	16.97x2
5	Лифт	3.96
6	Сан узел (муж.)	13.75
7	Электрощитовая	3.30
8	Узел ввод	4.95
9	Учебный класс (15уринли)	32.93x2
10	Учебный класс (30уринли)	52.55x4
11	Сан узел (жен.)	12.86
12	Сан узел для инвалидов	3.63
Итого:		530.01


Буквенный обозначения
(освещения)

0.1

Номер группы


Условные обозначения		
№	Обозначения	Наименование
1		Проектируемый осветительный, силовой щит - ЩОС, ступень защиты IP31
2		Светодиодные линейные светильники 1200x70мм: "LED -60W"
3		Светодиодные линейные светильники 900x70мм: "LED -30W"
4		Светодиодные квадратные светильники: "LED -9,12,18,24,32,36,42,48,64W"
5		Светодиодные точечные светильники: "LED -9,12,18,24W"
6		Светильники потолочный, герметичный - цоколь E27
7		Светильники на стенной - цоколь E27
8		Датчик движения с действием на 360 градусов для управления освещением
9		Светодиодный указатель с надписью "ВЫХОД"
10		Выключатель двухклавишный и одноклавишный для скрытой установки, ступень защиты от IP20 до IP23
11		Выключатель двухклавишный и одноклавишный для скрытой установки, ступень защиты от IP44 до IP65
12		Штепсельная розетка с зазем. контактом двух и одноместный для скрытой установки с крышкой, ступень защиты от IP20 до IP23, I _н =16А
13		Штепсельная розетка с зазем. контактом двух и одноместный для открытой установки ступень защиты от IP44 до IP55, I _н =16А
14		Кабель с медными жилами ВВГнг(A)LS-0,66 сеч.1(2x1,5)мм², 1(3x1,5-2,5)мм².
15		Кабель с медными жилами ВВГнгFRLS-0,66 сеч.1(2-3x1,5)мм² для АО.

Отступы электропроводки при монтаже

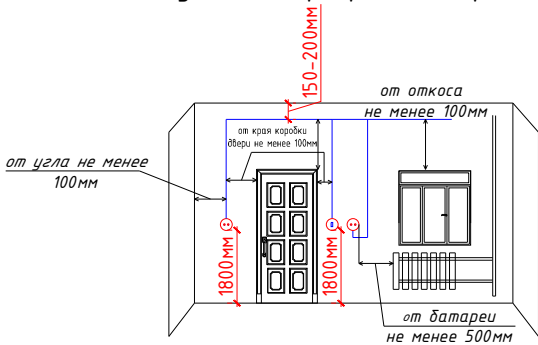

Формула для расчета количества светильников:
$$N = \frac{E \cdot S \cdot K_z}{U \cdot n \cdot \Phi_l}$$

где: E-требуемая горизонтальная освещенность, Лк;
S-площадь помещения, м²;
K_з-коэффициента запаса (выбираем по типу помещения: 1,25-2);
U-коэффициент использования;
Φ_л-световой поток одной лампы, Лм;
n-количество лампы в один светильники

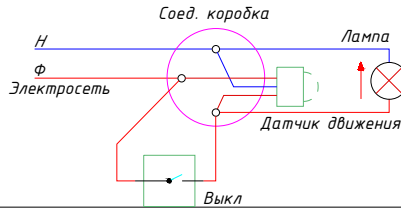


Примечания

- Данный лист читать совместно с листами ЭМ.30 -.
- Осветительные сети выполняются с медными кабелями ВВГнг(A)LS-0,66 сеч: 1(2x1,5)мм², 1(3x1,5)мм² и 1(3x2,5)мм². Аварийные сети выполняются с медными кабелями ВВГнгFRLS-0,66 сеч: 1(2x1,5)мм², 1(3x1,5)мм².
- Все кабельные сети выполняются скрыто, под слоем штукатурки и пустотах плиты перекрытия внутри гофр.трубы Ø20мм. ПВХ гофр. трубе крепится к стене с помощью ПВХ клипсами.
- Согласно ПУЭ-2007(2.1.21) соединения проводов или кабелей должно производиться при помощи пайки, опрессовки, винтовых и болтовых зажимов.
- Все светильники соединяются с помощью 3х контактных клеммных колодок к сети.
- Проходы кабелей через стены и перекрытия выполнять в отрезках стальных труб (по ШНГ 3.05.06-97 п. 3.18). Зазоры между кабелями и трубой, трубой и строительной конструкцией заделывать легко удаляемой массой из негорючего материала.
- Выключатели установить на отметке от уровня пола: для кабинетах и учительских-0,9м, коридорах и классах- 1,8м.
- Все сети для розетках групп отдельная линия, для светильников тоже отдельная линия
- Если установить розетки и выключатели вместе находиться с коммуникационными оборудованными выполнить по удобно и согласно ПУЭ.

Дог. № ____/____ от _____.2026г						ЭС-
Чирчик шаҳар "М.Улғабек" МФИдаги 13-сон мактабни реконструкция қилиш (540 ўринли қўшимча дино қуриш)						
540 уринли укув диноси						
План внутреннего освещения 1-этажа. М 1:100						
Изм.	Кол.уч.	Лист	№ док.	Подп.	Дата	
ГАП	Нордоев Д.					
ГИП	Каримов У.					
Испол.	Каримов У.					
Н. контроль	Каримов У.					
Копировал						А3

План внутреннего освещения 2-этажа. М 1:100

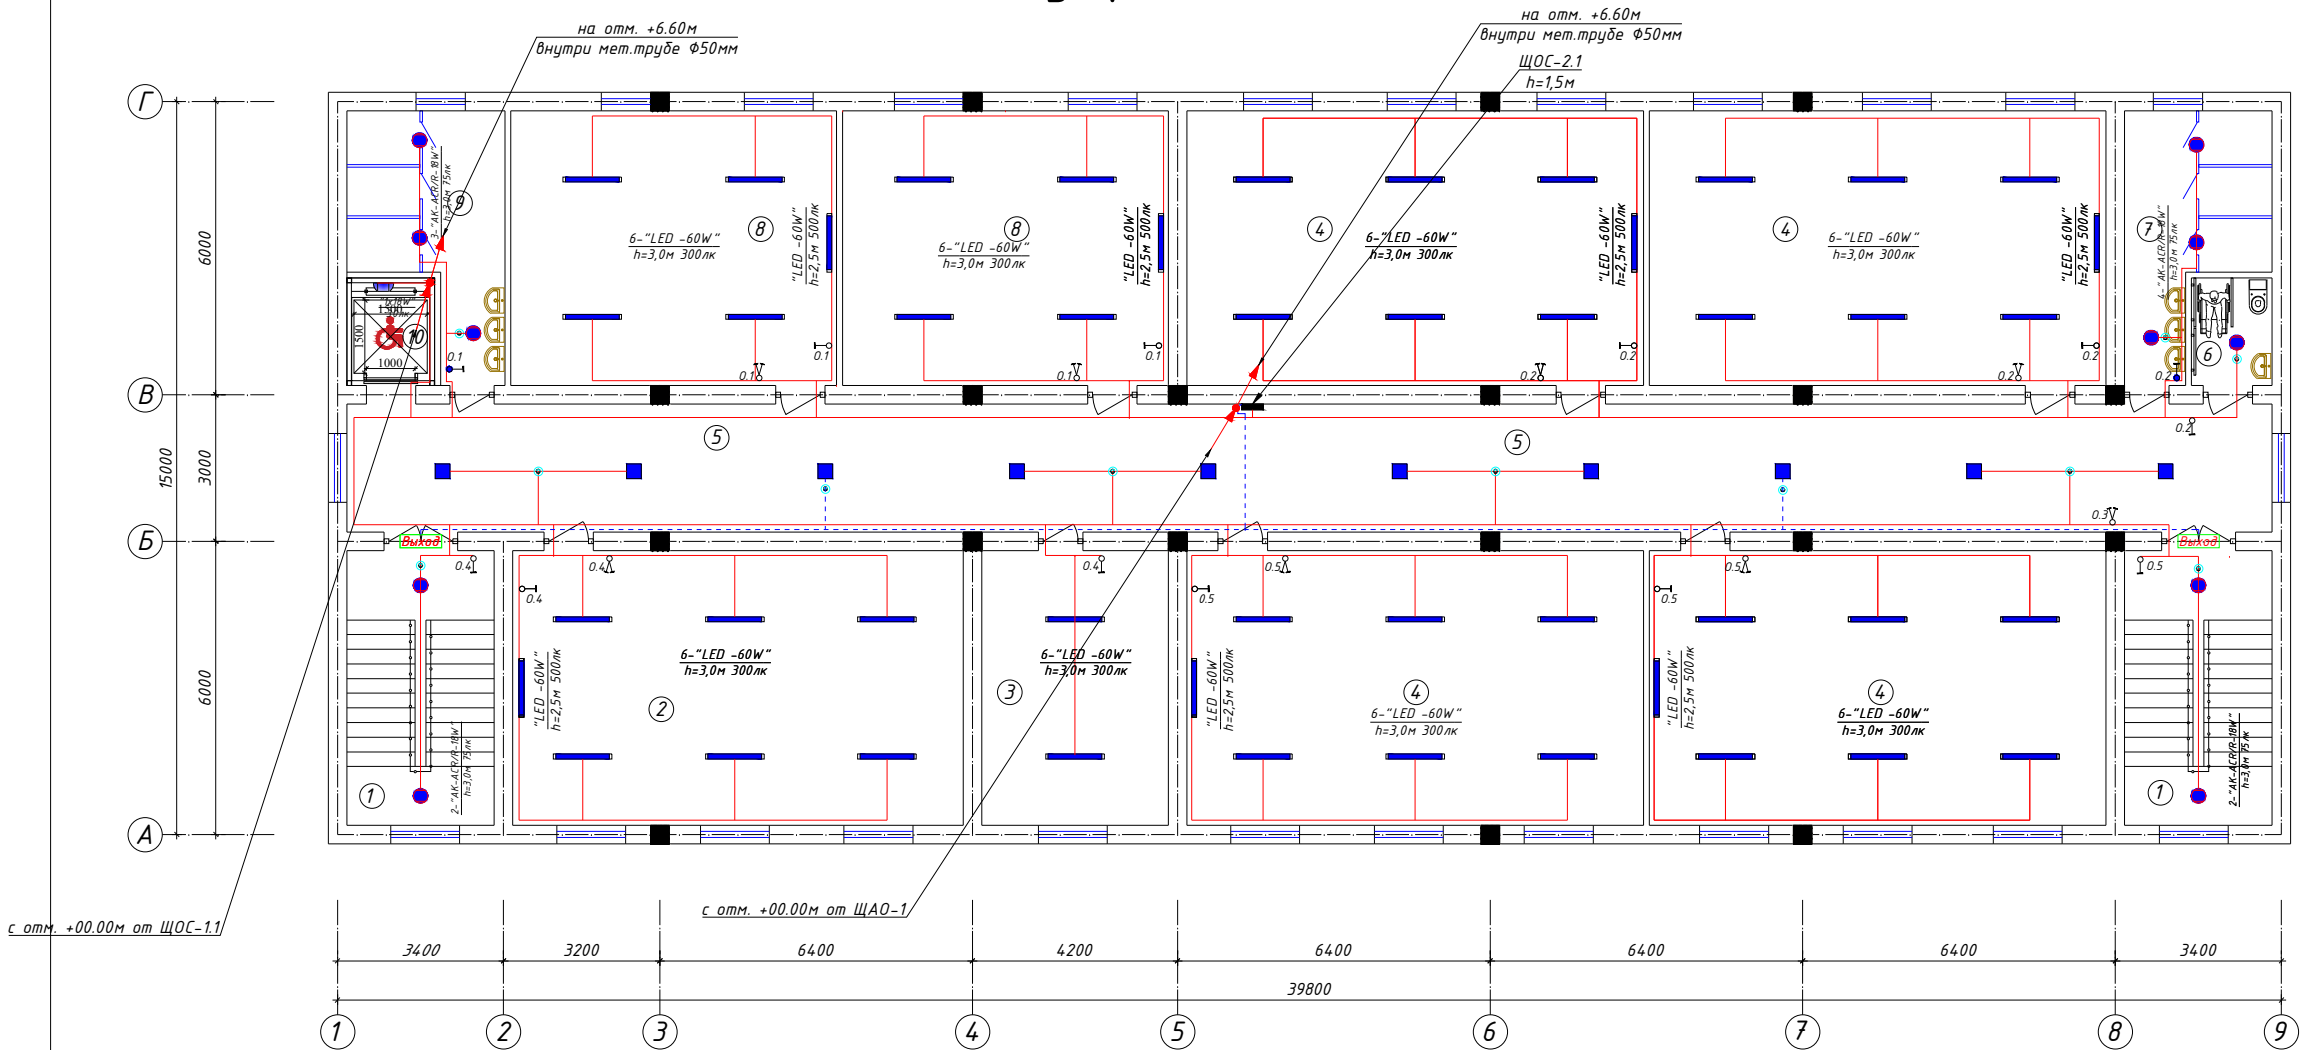

Экспликация помещения

п/п	Наименование	Площадь м²
1	Лестничная клетка	16.97х2
2	Учебный класс (30уринли)	51.82
3	Кабинет директора	21.46
4	Учебный класс (30уринли)	52.55х4
5	Коридор	103.28
6	Сан узел для инвалидов	3.63
7	Сан узел (жен.)	12.86
8	Учебный класс (15уринли)	32.93х2
9	Сан узел (муж.)	13.75
10	Лифт	3.96
Итого:		520.76


Буквенный обозначения
(освещения)

0.1

Номер группы

Условные обозначения		
№	Обозначения	Наименование
1		Проектируемый осветительный, силовой щит - ЩОС, степень защиты IP31
2		Светодиодные линейные светильники 1200х70мм: "LED - 60W"
3		Светодиодные линейные светильники 900х70мм: "LED - 30W"
4		Светодиодные квадратные светильники: "LED - 9,12,18,24,32,36,42,48,64W"
5		Светодиодные точечные светильники: "LED - 9,12,18,24W"
6		Светильники потолочный, герметичный - цоколь E27
7		Светильники на стенной - цоколь E27
8		Датчик движения с действием на 360 градусов для управления освещением
9		Светодиодный указатель с надписью "ВЫХОД"
10		Выключатель двухклавишный и одноклавишный для скрытой установки, степень защиты от IP20 до IP23
11		Выключатель двухклавишный и одноклавишный для скрытой установки, степень защиты от IP44 до IP65
12		Штепсельная розетка с зазем. контактом двух и одноместный для скрытой установки с крышкой, степень защиты от IP20 до IP23, I _н =16А
13		Штепсельная розетка с зазем. контактом двух и одноместный для открытой установки степень защиты от IP44 до IP55, I _н =16А
14		Кабель с медными жилами ВВГнг(A)LS-0,66 сеч.1(2х1,5)мм², 1(3х1,5-2,5)мм².
15		Кабель с медными жилами ВВГнгFRLS-0,66 сеч.1(2-3х1,5)мм² для АО.

Отступы электропроводки при монтаже

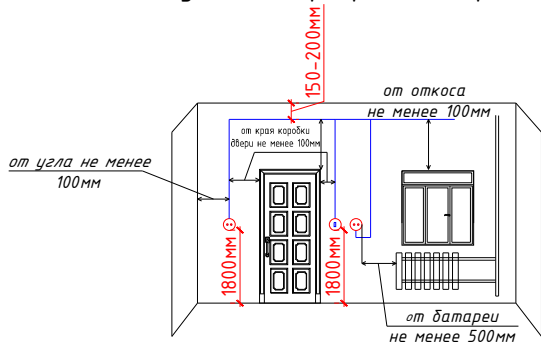

Формула для расчета количества светильников:

$$N = \frac{E \cdot S \cdot K_z}{U \cdot n \cdot \Phi_{\lambda}}$$

где: E-требуемая горизонтальная освещенность, Лк;


S-площадь помещения, м²

K_з-коэффициента запаса (выбираем по типу помещения: 1,25-2);

U-коэффициент использования;

Φ_λ-световой поток одной лампы, Лм;

n-количество лампы в один светильники

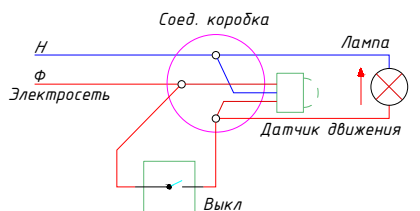


Примечания

- Данный лист читать совместно с листами ЭМ -.
- Распределительные- розиточные сети выполняются с медными кабелями ВВГнг(A)LS-0,66 сеч: 1(3х2,5)мм² прокладка скрыто стенам под штукатурки внутри ПВХ гофр. трубе Ф20 и под полам внутри п/з трубе Ф25-40мм.
- Согласно ПУЭ-2007(2.1.21) соединения проводов или кабелей должно производится при помощи пайки, опрессовки, винтовых и болтовых зажимов.
- Проходы кабелей через стены и перекрытия выполнить в отрезках труб. Зазоры между кабелями и трубой, трубой и строительной конструкцией заделать легко удаляемой массой из негорючего материала.
- Все розетки установить на отметке от уровня пола: для кабинетов - 0,4м, для ТВ-1,5м, для коридорах и классах-1,8м, для WI-FI 2,4м.
- Все сети для розетках групп отдельная линия, для светильников тоже отдельная линия.
- Розетки должны быть по возможности удалены от заземленных частей(трубопроводы, раковины) и должны находиться от них на расстоянии не менее 0,5м по ПУЭ-2007 (7.1.37).
- Если установить розетки и выключатели вмести находиться с коммуникационными оборудованными выполнить по удобно и согласно ПУЭ.

Дог. № ____/____ от _____.2026г					ЭС-
Чирчик шаҳар "М.Улугбек" МФИдаги 13-сон мактабни реконструкция қилиш (540 ўринли қўшимча дино қуриш)					
540 уринли укув биноси					
План внутреннего освещения 2-этажа. М 1:100					
Изм.	Кол.уч.	Лист	№ док.	Подп.	Дата
ГАП	Нордоев Д.				
ГИП	Каримов У.				
Испол.	Каримов У.				
Н. контроль	Каримов У.				
Копировал					А3

План внутреннего освещения 3-этажа. М 1:100

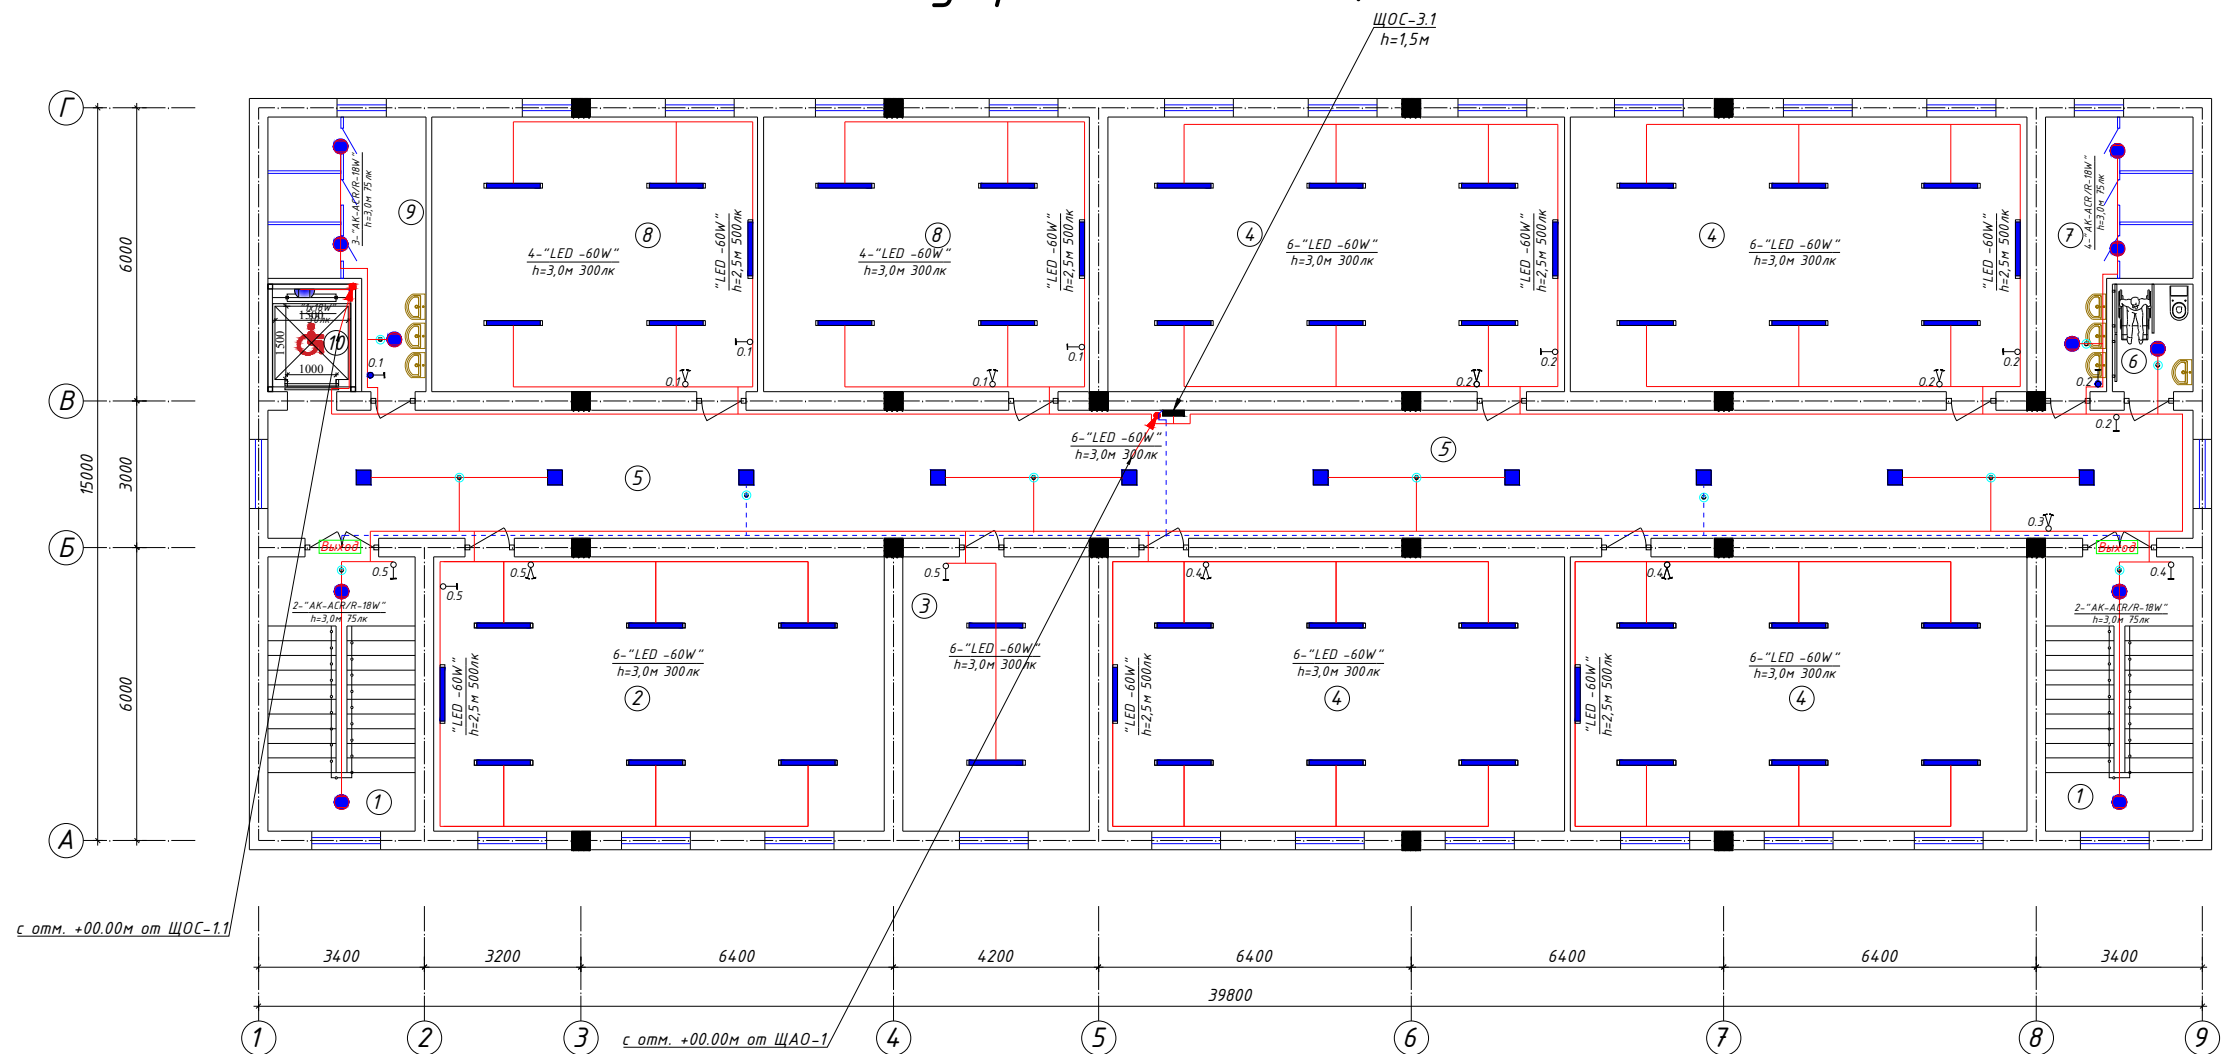


Экспликация помещения

п/п	Наименование	Площадь м²
1	Лестничная клетка	16.97х2
2	Учебный класс (30уринли)	51.82
3	Кабинет замдиректора	21.46
4	Учебный класс (30уринли)	52.55х4
5	Коридор	103.28
6	Сан узел для инвалидов	3.63
7	Сан узел (жен.)	12.86
8	Учебный класс (15уринли)	37.48х2
9	Сан узел (муж.)	13.75
10	Лифт	3.96
Итого:		520.76

Буквенный обозначения / 0.1
(освещения) / Номер группы

Условные обозначения		
№	Обозначения	Наименование
1		Проектируемый осветительный, силовой щит - ЩОС, ступенью защиты IP31
2		Светодиодные линейные светильники 1200х70мм: "LED -60W"
3		Светодиодные линейные светильники 900х70мм: "LED -30W"
4		Светодиодные квадратные светильники: "LED -9,12,18,24,32,36,42,48,64W"
5		Светодиодные точечные светильники: "LED -9,12,18,24W"
6		Светильники потолочный, герметичный - цоколь E27
7		Светильники на стенной - цоколь E27
8		Датчик движения с действием на 360 градусов для управления освещением
9		Светодиодный указатель с надписью "ВЫХОД"
10		Выключатель двухклавишный и одноклавишный для скрытой установки, ступенью защиты от IP20 до IP23
11		Выключатель двухклавишный и одноклавишный для скрытой установки, ступенью защиты от IP44 до IP65
12		Штепсельная розетка с зазем. контактом двух и одноместный для скрытой установки с крышкой, ступенью защиты от IP20 до IP23, I _н =16А
13		Штепсельная розетка с зазем. контактом двух и одноместный для открытой установки ступенью защиты от IP44 до IP55, I _н =16А
14		Кабель с медными жилами ВВГнг(A)LS-0,66 сеч.1(2х1,5)мм², 1(3х1,5-2,5)мм².
15		Кабель с медными жилами ВВГнгFRLS-0,66 сеч.1(2-3х1,5)мм² для АО.

Отступы электропроводки при монтаже

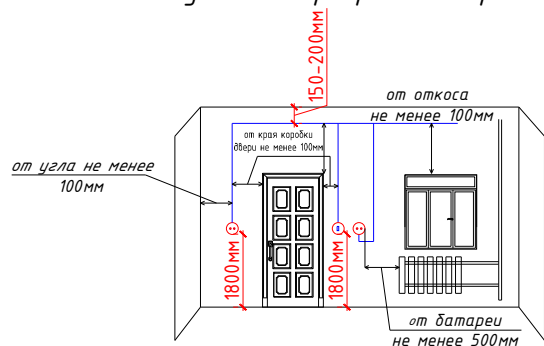

Формула для расчета количества светильников:
$$N = \frac{E \cdot S \cdot K_3}{U \cdot n \cdot \Phi_l}$$


где: E-требуемая горизонтальная освещенность, Лк;
S-площадь помещения, м²;
K₃-коэффициента запаса (выбираем по типу помещения: 1,25-2);
U-коэффициент использования;
Φ_л-световой поток одной лампы, Лм;
n-количество лампы в один светильники

ПРИМЕЧАНИЕ

Данный лист читать совместно с листами АС -

Дог. № ____/____ от _____.2026г						ЭС-
Чирчик шаҳар "М.Улуғбек" МФИдаги 13-сон мактабни реконструкция қилиш (540 ўринли қўшимча дино қуриш)						
540 уринли укув диноси						
План внутреннего освещения 3-этажа. М 1:100						
Изм.	Кол.уч.	Лист	№ док.	Подп.	Дата	
ГАП	Нордоев Д.					
ГИП	Каримов У.					
Испол.	Каримов У.					
Н. контроль	Каримов У.					
Копировал						А3

План 1-этажа. План контур заземления электрощитовая. М 1:100

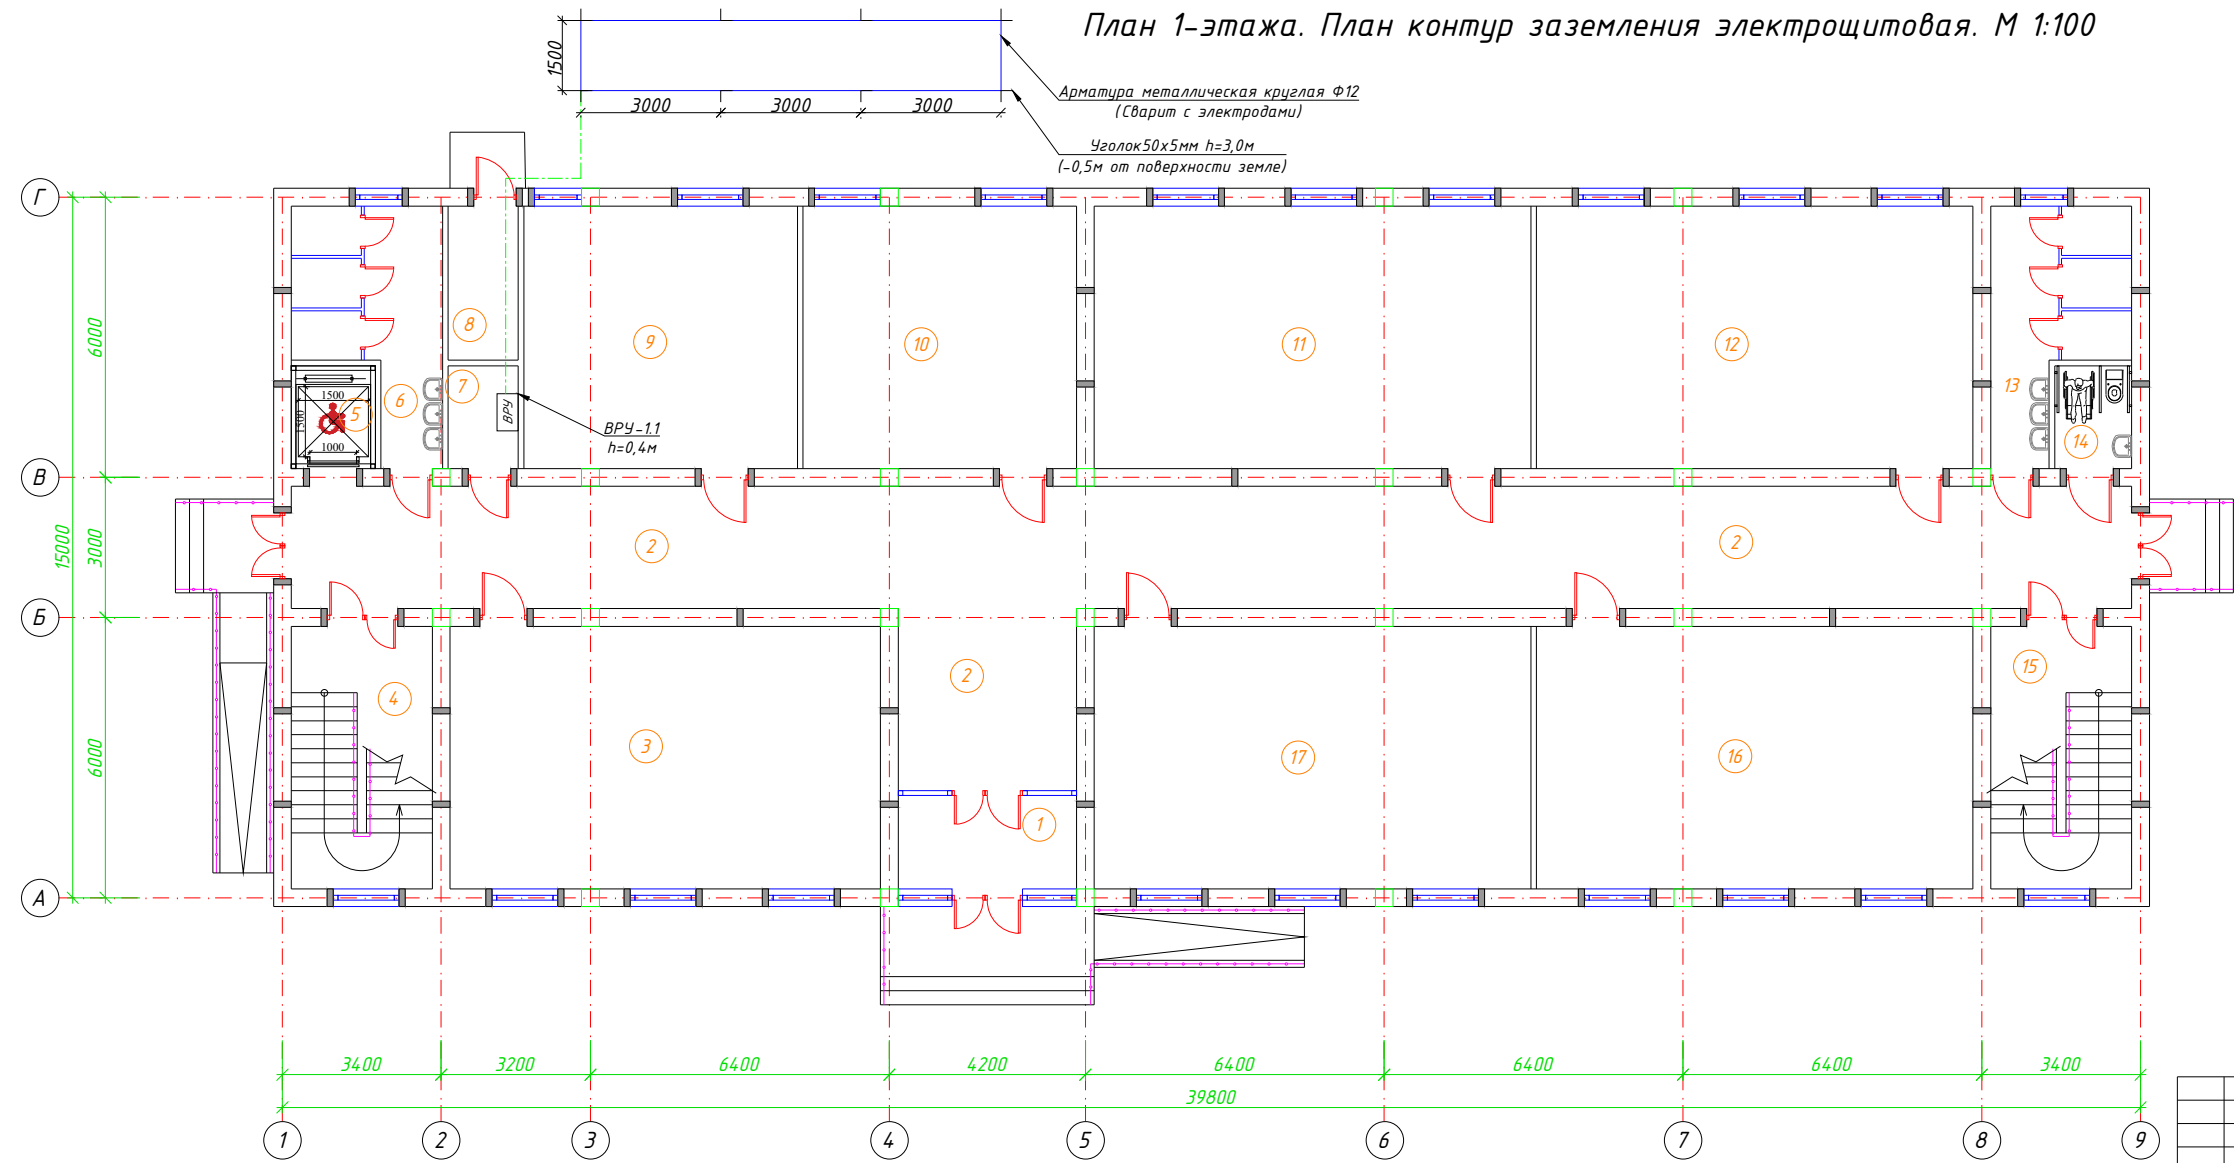

Спецификация помещений			
№	Наименование помещений	Площ. м²	Тип пола
1	Тамбур	7.64	Мр
2	Коридор	118.20	Мр
3	Учебный класс на 30 учащихся	51.82	Рл
4	Лестничная клетка	16.97	Мр
5	Лифтовая	3.96	Рл
6	Сан Узел (Муж.)	13.75	Кп
7	Электрощитовая	3.30	Кп
8	Узел ввода	4.95	Б
9	Учебный класс на 15 учащихся	32.93	Рл
10	Учебный класс на 15 учащихся	32.93	Рл
11	Учебный класс на 30 учащихся	52.55	Рл
12	Учебный класс на 30 учащихся	52.55	Рл
13	Сан Узел (Жен.)	12.90	Кп
14	Сан Узел для инвалидов (Жен.)	3.63	Кп
15	Лестничная клетка	16.97	Мр
16	Учебный класс на 30 учащихся	52.55	Рл
17	Учебный класс на 30 учащихся	52.55	Рл
Всего:		530.15	

						Дог. № ____/____ от ____ 2026 г			АР			
						Чирчиқ шаҳар "М.Улғбек" МФЙдаги 13-сон мактабни реконструкция қилиш (540 ўринли қўшимча дино қуриш)						
Изм.	Каримов	Лист	№дог	Подпись	Дата	540 ўринли уқув диноси			Студия	Лист	Листов	
ГАП	Нарбаев Д.								РП	17	3	
ГИП	Каримов Ч.											
Разработал	Пулатов Ю.											
Н контроль	Каримов Ч.					План 1-этажа. План контур заземления электрощитовая. М 1:100			 ООО "KESH MINORALARI" лицензия № АЛ-000028			


Расчетная и принципиальная схема ВРУ-1 и ЩАП-1									
Данные питающей сети									
Щитовой пункт распределения	Тип	Ин, А, расцепитель, А							
	Тип напряжения сечение (щитового провода) Расчетный ток, А, установка мощности, кВт								
Аппарат отходящей линии	Тип	Ин, А, расцепитель на плавкая вставка, А							
	Марка и сечение проводника	Маркировка или длина участка сети							
Пусковой аппарат	Тип	Ин, А, расцепитель автомата установка, А, нагревательный элемент теплового реле Т-тепловой, установка, А							
	Марка и сечение проводника	Маркировка или длина участка сети							
Электроприемник	Условное обозначение на плане								
	Тип щита								
	Номер по плану								
	Р _у /Р _р , кВт								
	Ток, А	Номинальные							
Наименование механизма по плану									

ЩОС-1.1	ЩОС-1.2	ЩОС-1.3	ЩВС-2.2	ЩВС-2.2	ЩВС-2.3		
М.1	М.2	М.3	М.3	М.4			
5.71/5,139	5.98/5,382	5.98/5,38	2.20/1,54	2.20/1,54	2.20/2,154		
8.71	9.122	9.12	2.75	2.75	2.75		
Щит освещения-силовая	Щит освещения-силовая	Щит освещения-силовая	Щит освещения-силовая	Щит силовой вентилирующей	Щит силовой вентилирующей	резервная	резервная

Потребность кабелей и проводов			
Число и сечение жил, напряжение	Марка-длина, м		
	ВВГнг(А)LS ПУГНП-0,38	ПВВ-0,38	
(3x1,5)мм²; ~220В	90	-	-
(3x2,5)мм²; ~220В	166	-	-
(5x4)мм²; ~660В	80	-	-
(5x6)мм²; ~660В	148	-	-
(5x10)мм²; ~660В	22	-	-
(5x16)мм²; ~660В	56	-	-
(5x25)мм²; ~660В	10	-	-

Потребность труб		
Обозначение по стандарту	Диаметр по стандарту мм	Длина м
Гофротруба из ПВХ	φ20	232
Полиэтиленовая труба	φ32	208
Полиэтиленовая труба	φ40	20
Полиэтиленовая труба	φ50	50

- Все электрическое оборудование заземляет через 3-го жила кабеля.
- Длины, указанные кабельной линии не служат основанием для нарезки кабелей.
- Кабели отрезаются по фактически промеренной трассе.

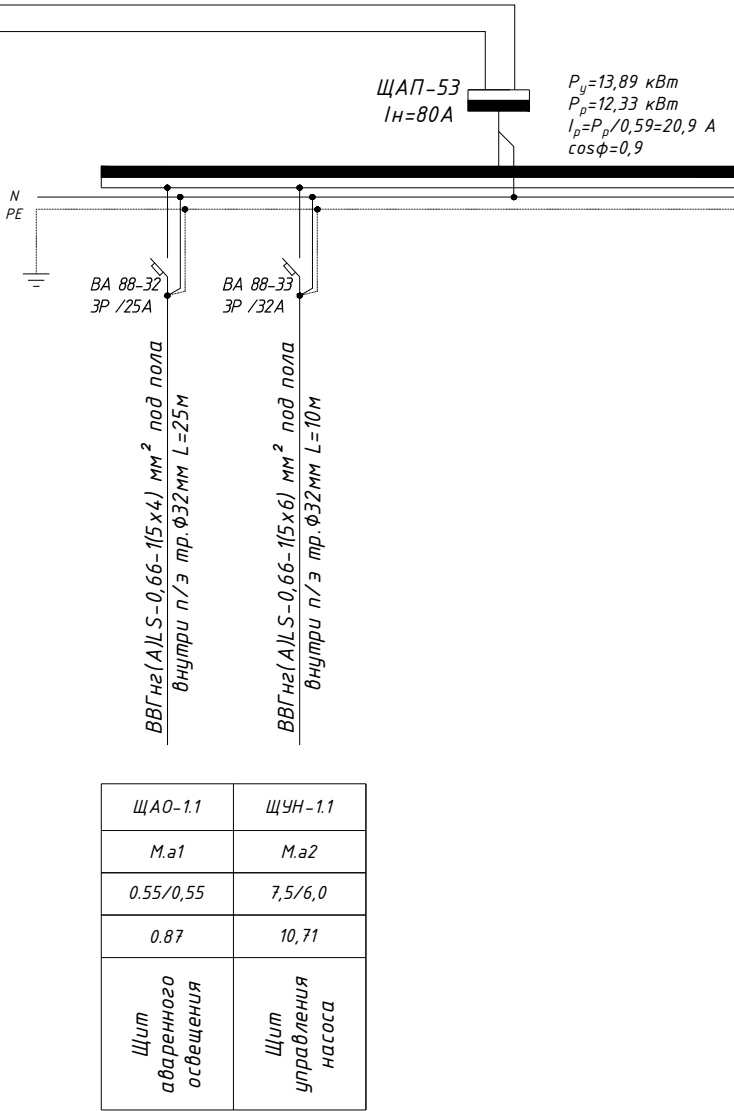

ЩАО-1.1	ЩУН-1.1
М.а1	М.а2
0.55/0,55	7,5/6,0
0.87	10,71
Щит аварийного освещения	Щит управления насоса

Дог. № ____/____ от _____.2026г						ЭС-		
Чирчик шаҳар "М.Улуғбек" МФЙдаги 13-сон мактабни реконструкция қилиш (540 ўринли қўшимча дино қуриш)								
540 уринли укув биноси						Стадия	Лист	Листов
Расчетная и принципиальная схема РЩ-1 и ЩАП-1						РП	18	29
						ООО "KESH MINORALARI" лицензия № АЛ-000028		

Электрическая и расчетная схема щит силовой вентиляции – ЩВС-2

Шит вентиляции	Данные питающей линии Кабель: марка, сечение, номер, длина		Ввод от ВРУ-1 ЩВС-1.1 ((ЩРВ-24(з) УХЛЗ IP31)) Р_у=2.20кВт (установленная мощность), Р_р=Р_у*0,7=1.54кВт (расчётная мощность) I_р=Р_р/0,56=2.75А (расчётный ток) cosΦ=0,85 K_с=0,7				
	Выключатель автоматический: Тип I_н, А						
	Трансформаторы тока : Тип ток уставка, А/А						
	Маркировка тип Р_у, кВт Р_р, кВт I_р, А						
Групповая сеть	Коммутационная аппарат на отходящих линиях:	Выключатель автоматический: Тип I_н, А	BA47-63 1P-C 16A BA47-63 1P-C 16A BA47-63 1P-C 16A BA47-63 1P-C 16A BA47-63 1P-C 16A ВВГнг(A)LS-0,66-1(3х2,5)мм² скрыто внутри гофр.трубе Ø20мм ВВГнг(A)LS-0,66-1(3х2,5)мм² скрыто внутри гофр.трубе Ø20мм ВВГнг(A)LS-0,66-1(3х2,5)мм² скрыто внутри гофр.трубе Ø20мм ВВГнг(A)LS-0,66-1(3х2,5)мм² скрыто внутри гофр.трубе Ø20мм ВВГнг(A)LS-0,66-1(3х2,5)мм² скрыто внутри гофр.трубе Ø20мм				
		Контактор: Тип I_н, А					
		Тепловой релей: Тип I_н, А					
		Комплект автоматика					
	Марка и сечение проводника, способ прокладки, длина участка сети.						
Условние об. на плане							
Электроприемник	Номер группы	Гр.1/1	Гр.1/2	Гр.1/3	Гр.1/4	Гр.1/5-6	
	Мощность Р _у , кВт	0.4	0.6	0.7	0.5	-	2.20
	Ток расчет. I _р , А	0.71	1.07	3.18	2.27	-	2.8
	Длина линии, м	30	55	70	90	-	245.0
	Номер помещения	...	...	...	...	-	
	Вид нагрузки	Фанкойлы напольный	Фанкойлы напольный	Фанкойлы напольный	Фанкойлы напольный	Резервная	

- Все электрическое оборудование заземляет через 3-5-го жила кабеля.
- Длины, указанные кабельной линии не служат основанием для нарезки кабелей.
- Кабели отрезаются по фактически промеренной трассе.

Потребность кабелей и проводов

Потребность труд


Число и сечение жил, напряжение	Марка-длина, м		
	ВВГнг(А)LS	ПУГНП-0,38	ППВ-0,38
(2x1.5)мм ² ; ~220В	-	-	-
(3x1.5)мм ² ; ~220В	65	-	-
(3x2.5)мм ² ; ~220В	190	-	-
(5x10)мм ² ; ~660В	-	-	-

Обозначение по стандарту	Диаметр по стандарту мм	Длина м
Гофротруба из ПВХ	φ20	232
Гофротруба из ПВХ	φ32	-
Полиэтиленовая труба	φ32	-

						Дог. № ____/____ от _____.2026г			ЭС-			
						Чирчиқ шаҳар "М.Улуғбек" МФЙдаги 13-сон мактабни реконструкция қилиш (540 ўринли қўшимча дино қуриш)						
Изм.	Кол.уч.	Лист	№ док.	Подп.	Дата	540 ўринли укув диноси			Стадия	Лист	Листов	
ГАП		Нордоев Д.							РП	20	29	
ГИП		Каримов У.										
Испол.		Каримов У.										
Н. контроль		Каримов У.				Электрическая и расчетная схема щит силовой вентиляции- ЩВС-1.1			 ООО "KESH MINORALARI" лицензия № АЛ-000028			

Электрическая и расчетная схема щит силовой вентиляции- ЩВС-3

<i>Шит вентиляций</i>	Данные питающей линии Кабель: марка, сечение, номер, длина	
	Выключатель автоматический:	T_{up} I_n, A
	Трансформаторы T_{up} тока : ток уставка, A/A	
	<u>Маркировка</u> <u>тип</u>	$P_u, кВт$ $P_p, кВт$ I_p, A

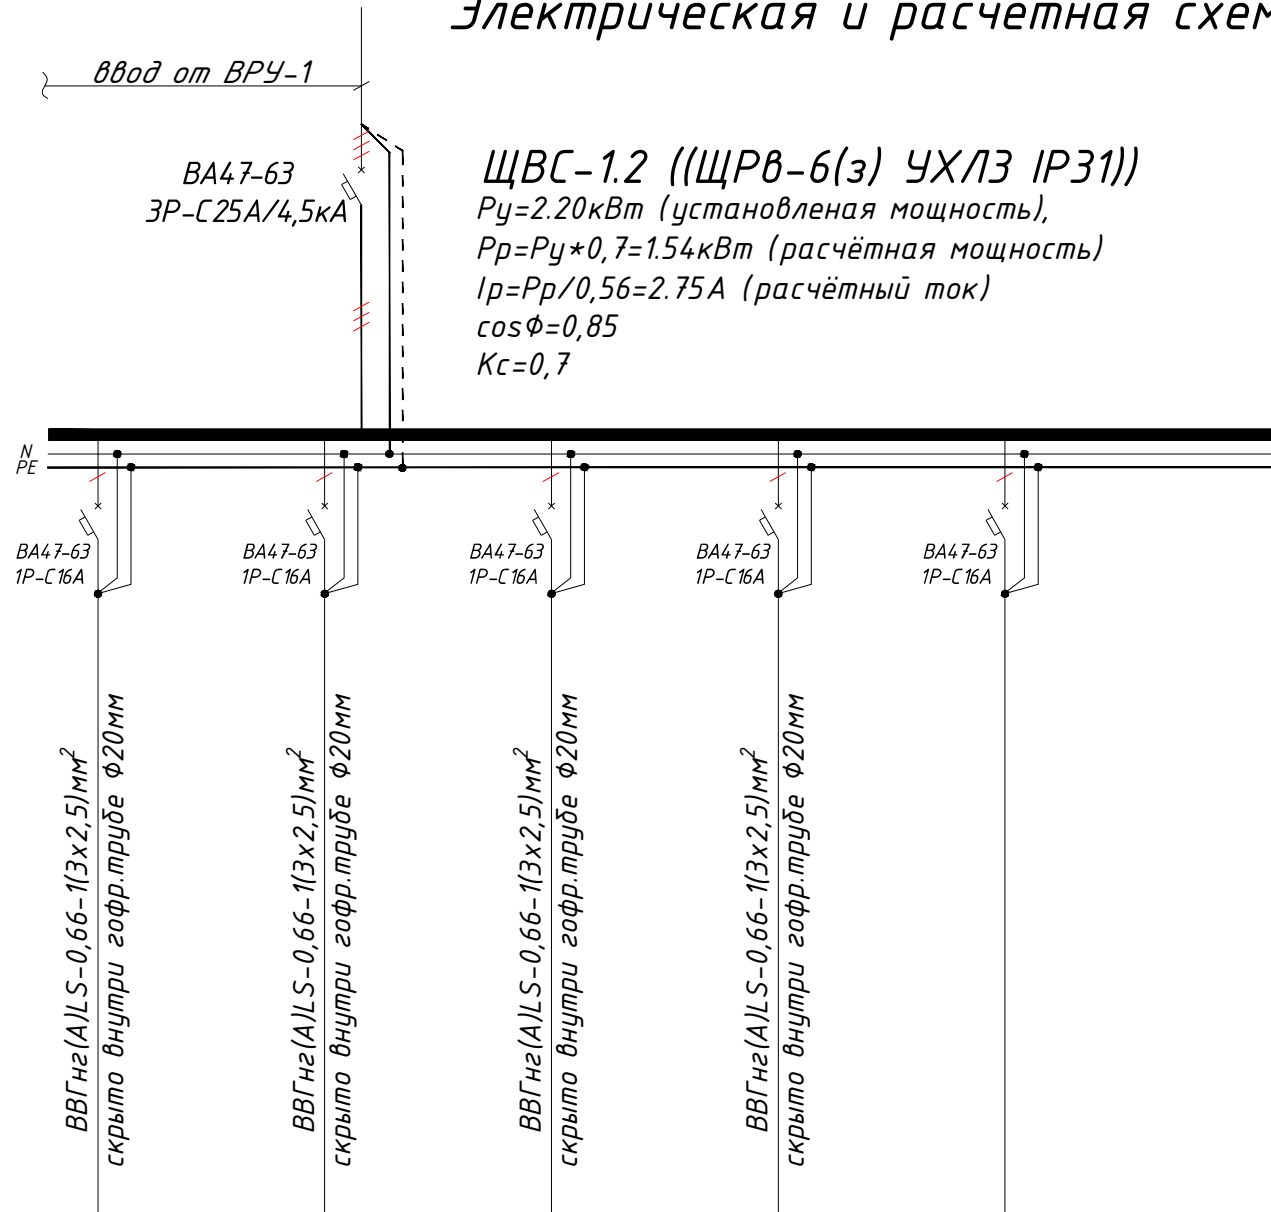

Электрорприемник	Номер группы	Гр.1/1	Гр.1/2	Гр.1/3	Гр.1/4	Гр.1/7	...
	Мощность P_y , кВт	0.4	0.6	0.7	0.5	-	2.20
	Ток расчет. I_p , А	0.71	1.07	3.18	2.27	-	2.8
	Длина линии, м	30	45	70	55	-	200.0
	Номер помещения	...	...	...	...	...	-
	Вид нагрузки	Фанкойлы напольный	Фанкойлы напольный	Фанкойлы напольный	Фанкойлы напольный	Резервная	-

- Все электрическое оборудование заземляет через 3-5-го жила кабеля.
- Длины, указанные кабельной линии не служат основанием для нарезки кабелей.
- Кабели отрезаются по фактически промеренной трассе.

Потребность кабелей и проводов

Потребность труд


Число и сечение жил, напряжение	Марка-длина, м		
	ВВГнг(А)LS	ПУГНП-0,38	ППВ-0,38
(2x1.5)мм ² ; ~220В	-	-	-
(3x1.5)мм ² ; ~220В	-	-	-
(3x2.5)мм ² ; ~220В	524	-	-
(5x10)мм ² ; ~660В	-	-	-

Обозначение по стандарту	Диаметр по стандарту мм	Длина м
Гофротруба из ПВХ	φ20	476
Гофротруба из ПВХ	φ32	-
Полиэтиленовая труба	φ32	-

						Дог. № ____/____ от _____.2026г	ЭС-		
						Чирчиқ шаҳар "М.Улуғбек" МФЙдаги 13-сон мактабни реконструкция қилиш (540 ўринли қўшимча дино қуриш)			
Изм.	Кол.уч.	Лист	№ док.	Подп.	Дата				
ГАП		Нордоев Д.				540 ўринли укув диноси	Стадия	Лист	Листов
ГИП		Каримов У.					РП	21	29
Испол.		Каримов У.							
Н. контроль		Каримов У.							
						Электрическая и расчетная схема щит силовой вентиляции- ЩВС-2.1	 ООО "KESH MINORALARI" лицензия № АЛ-000028		

Электрическая и расчетная схема щит силовой вентиляцией- ЩВС-1.3

Щит вентиляции	Данные питающей линии	
	Кабель: марка, сечение, номер, длина	
	Выключатель автоматический:	Тип In, A
	Трансформаторы тока :	Тип ток уставка, A/A
Маркировка	Ру, кВт	
	Рр, кВт	
тип		Ip, A

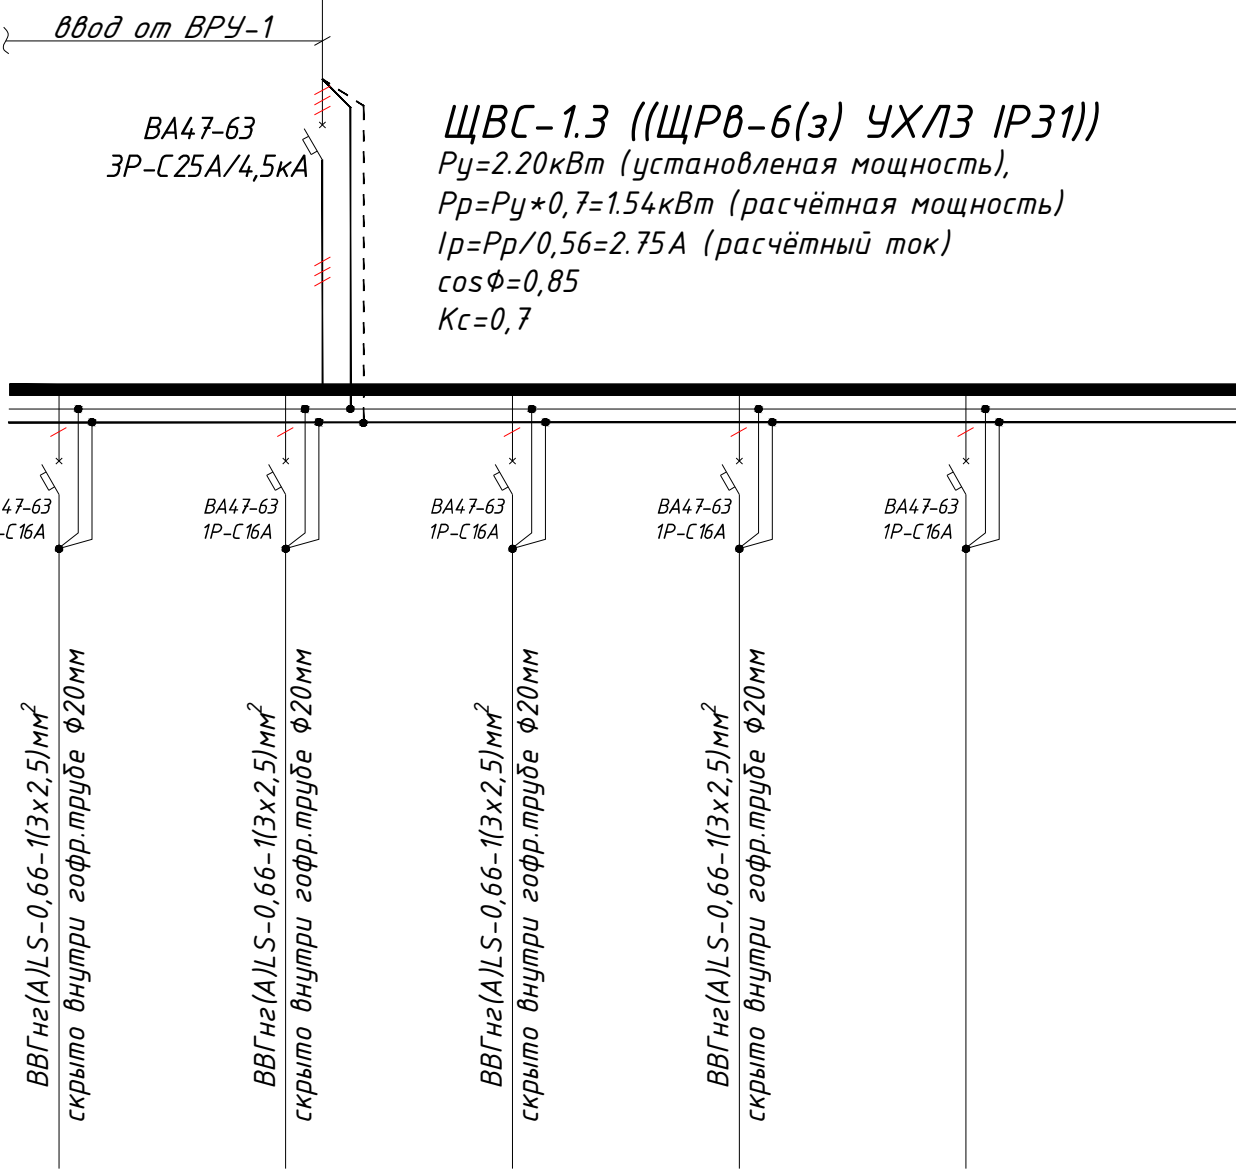

Групповая сеть	Коммутационная аппаратура на отходящих линиях:	Выключатель автоматический:	<u>Тип</u> In, A
		Контактор:	<u>Тип</u> In, A
		Тепловой релей:	<u>Тип</u> In, A
		Комплект автоматика	
	Марка и сечение проводника, способ прокладки, длина участка сети.		
Условные об. на плане			

Электроприемник	Номер группы	Гр.1/1	Гр.1/2	Гр.1/3	Гр.1/4	Гр.1/10-12	смет
	Мощность Ру, кВт	0.4	0.6	0.7	0.5	-	2.20
	Ток расчет. Ip, A	0.71	1.07	3.18	2.27	-	2.8
	Длина линии, м	32	50	75	55	-	212.0
	Номер помещения	...	...	...	...	-	-
	Вид нагрузки	Фанкойлы напольный	Фанкойлы напольный	Фанкойлы напольный	Фанкойлы напольный	Резервная	-

- Все электрическое оборудование заземляет через 3-5-го жилы кабеля.
- Длины, указанные кабельной линии не служат основанием для нарезки кабелей.
- Кабели отрезаются по фактически промеренной трассе.

Потребность кабелей и проводов				Потребность труб		
Число и сечение жил, напряжение	Марка-длина, м			Обозначение по стандарту	Диаметр по стандарту мм	Длина м
	BBГнг(A)LS	ПУГНП-0,38	ППВ-0,38			
(2x1.5)мм²; ~220В	-	-	-	Гофротруба из ПВХ	Φ20	500
(3x1.5)мм²; ~220В	-	-	-	Гофротруба из ПВХ	Φ32	-
(3x2.5)мм²; ~220В	550	-	-	Полиэтиленовая труба	Φ32	-
(5x10)мм²; ~660В	-	-	-			

						Дог. № ____/____ от _____.2026г		ЭС-	
						Чирчиқ шаҳар "М.Улуғбек" МФЙдаги 13-сон мактабни реконструкция қилиш (540 ўринли қўшимча дини қуриш)			
Изм.	Кол.уч.	Лист	№ док.	Подп.	Дата	540 уринли укув диноси	Стадия	Лист	Листов
ГАП		Нордоев Д.					РП	22	29
ГИП		Каримов У.							
Испол.		Каримов У.							
Н. контроль		Каримов У.				Электрическая и расчетная схема щит силовой вентиляции- ЩВС-3.1	 ООО "KESH MINORALARI" лицензия № АЛ-000028		

Электрическая и расчетная схема щит освещения- ЩОС-1

Данные питающей линии Кабель: марка, сечение, номер, длина		Ввод от ВРУ Щит освещения Коммутационная аппарат. Выключатель автоматический: $\frac{Тип}{I_n, A}$ УЗО: $\frac{Тип/I_n, A / ток утечки, mA}{}$ Маркировка тип Тип вводного устройства $\frac{Тип}{I_n, A}$ $\frac{P_y, кВт}{P_p, кВт}$ $\frac{I_p, A}{}$ Выключатель автоматический: $\frac{Тип}{I_n, A}$ УЗО: $\frac{Тип/I_n, A}{ток утечки, mA}$ Импульсный реле: $\frac{Тип}{I_n, A}$ ЩОС-1.1 (ЩРВ-48(з) УХЛЗ IP31) $P_y 5.71 кВт$ (установленная мощность) $P_p = P_{y.осв.} * K_{c1} + P_{y.роз.} * K_{c2} = 5.139 кВт$ (расчетная мощность) $I_p = P_y / 0,59 = 8.71 A$ (расчётный ток) $cos \phi = 0,9$ $K_{c1} = 1,0$ $K_{c2} = 0,8$											
Групповая сеть	Щит автоматики	ВА47-63 1P-C10A ВВГнг(A)LS-0,66-1(3x1,5)мм² скрыто внутри ПВХ гофр.трубе Ø20мм ВА47-63 1P-C10A ВВГнг(A)LS-0,66-1(3x1,5)мм² скрыто внутри ПВХ гофр.трубе Ø20мм ВА47-63 1P-C10A ВВГнг(A)LS-0,66-1(3x1,5)мм² скрыто внутри ПВХ гофр.трубе Ø20мм ВА47-63 1P-C10A ВВГнг(A)LS-0,66-1(3x1,5)мм² скрыто внутри ПВХ гофр.трубе Ø20мм ВА47-63 1P-C10A ВВГнг(A)LS-0,66-1(3x1,5)мм² скрыто внутри ПВХ гофр.трубе Ø20мм ВА47-63 1P-C10A ВВГнг(A)LS-0,66-1(3x1,5)мм² скрыто внутри ПВХ гофр.трубе Ø20мм ВА47-63 1P-C16A ВВГнг(A)LS-0,66-1(3x2,5)мм² скрыто внутри ПВХ гофр.трубе Ø20мм ВА47-63 1P-C16A ВВГнг(A)LS-0,66-1(3x2,5)мм² скрыто внутри ПВХ гофр.трубе Ø20мм ВА47-63 1P-C16A ВВГнг(A)LS-0,66-1(3x2,5)мм² скрыто внутри ПВХ гофр.трубе Ø20мм											
	Марка и сечение проводника, способ прокладки, длина участка сети.												
	Условние об. на плане												
	Номер группы	0.1/1	0.1/2	0.1/3	0.1/4	0.1/5	0.1/6./7	...	P.1/1	P.1/2	P.1/3	P.1/4-5	
Мощность P_y , кВт	0.744	0.936	0.276	0.866	0.592	-	3.41	0.7	0.7	0.9	-	2.30	
Ток расчет. I_p , А	3.38	4.25	1.25	3.94	2.69	-	5.4	3.18	3.18	4.09	-	3.90	
Длина линии, м	95	115	145	170	130	-	655.0	80	85	130	-	295	
Номер помещения	...	...	...	...	...	...		...	...	...	-		
Вид нагрузки	Освещенная группа	Освещенная группа	Освещенная группа	Освещенная группа ЯТП	Освещенная группа	резервная		Розеточная группа	Розеточная группа	Розеточная группа	резервная		

- Все электрическое оборудование заземляет через 3-5-го жила кабеля.
- Длины, указанные кабельной линии не служат основанием для нарезки кабелей.
- Кабели отрезаются по фактически промеренной трассе.

Потребность кабелей и проводов


Число и сечение жил, напряжение	Марка-длина, м		
	ВВГнг(A)LS	ПУГНП-0,38	ППВ-0,38
(2х1.5)мм2; ~220В	315	-	-
(3х1.5)мм2; ~220В	275	-	-
(3х2.5)мм2; ~220В	608	-	-
(5х4)мм2; ~660В	-	-	-

Потребность труд

Обозначение по стандарту	Диаметр по стандарту мм	Длина м
Гофротруба из ПВХ	φ20	1090
Полиэтиленовая труба	φ25	-
Полиэтиленовая труба	φ32	-

						Дог. № _____ / ____ от _____.2026г	ЭС-		
						Чирчиқ шаҳар "М.Улуғбек" МФЙдаги 13-сон мактабни реконструкция қилиш (540 ўринли қўшимча бино қуриш)			
Изм.	Кол.уч.	Лист	№ док.	Подп.	Дата	540 ўринли укув биноси	Стадия	Лист	Листов
ГАП		Нордоев Д.					РП	23	29
ГИП		Каримов У.							
Испол.		Каримов У.							
Н. контроль		Каримов У.				Электрическая и расчетная схема щит освещения ЩОС-1.1			

Электрическая и расчетная схема щит освещения- ЩОС-1.2

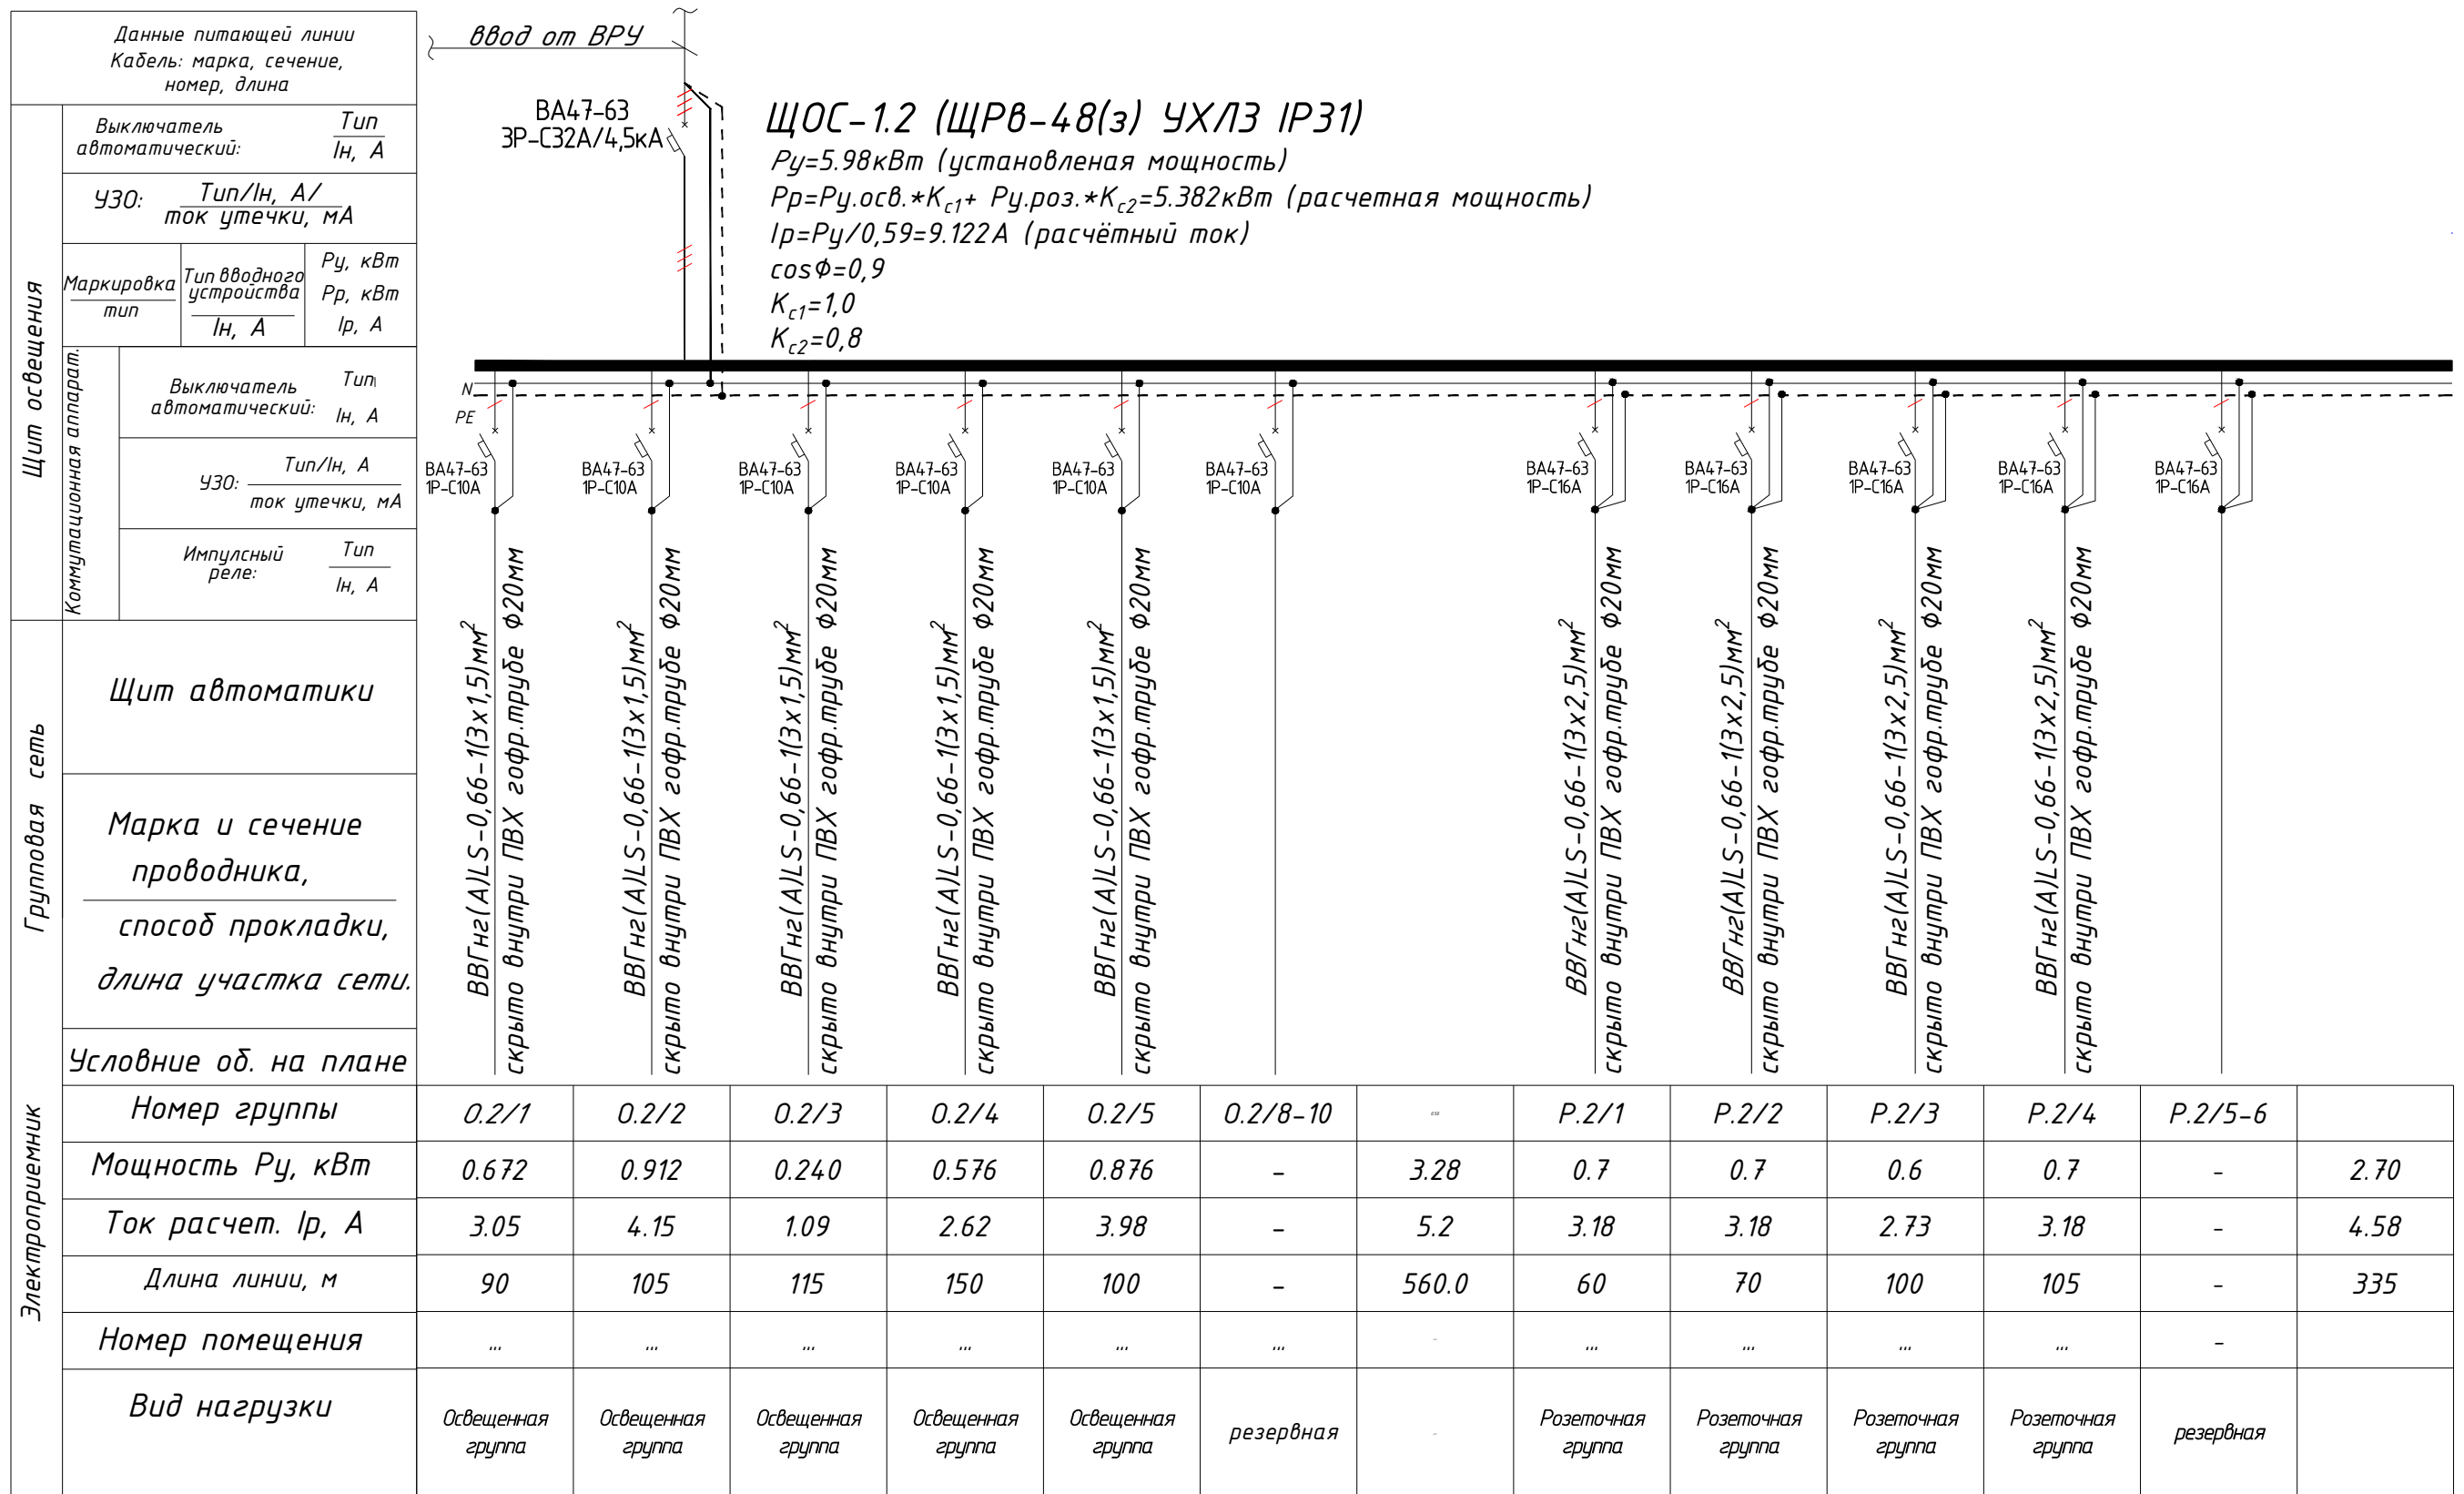


- Все электрическое оборудование заземляет через 3-5-го жила кабеля.
- Длины, указанные кабельной линии не служат основанием для нарезки кабелей.
- Кабели отрезаются по фактически промеренной трассе.

Число и сечение жил, напряжение	Марка-длина, м		
	ВВГнг(А)LS	ПУГНП-0,38	ППВ-0,38
(2x1.5)мм ² ; ~220В	338	-	-
(3x1.5)мм ² ; ~220В	228	-	-
(3x2.5)мм ² ; ~220В	632	-	-
(5x4)мм ² ; ~660В	-	-	-

Обозначение по стандарту	Диаметр по стандарту мм	Длина м
Гофротруба из ПВХ	φ20	-
Полиэтиленовая труба	φ25	-
Полиэтиленовая труба	φ32	-

						Дог. № ____/____ от _____.2026г			ЭС-			
						Чирчиқ шаҳар "М.Улуғбек" МФЙдаги 13-сон мактабни реконструкция қилиш (540 ўринли қўшимча бино қуриш)						
Изм.	Кол.уч.	Лист	№ док.	Подп.	Дата	540 уринли укув биноси			Стадия	Лист	Листов	
ГАП		Нордоев Д.							РП	24	29	
ГИП		Каримов У.										
Испол.		Каримов У.										
Н. контроль		Каримов У.				Электрическая и расчетная схема щит освещения ЩОС-1.2			 ООО "KESH MINORALARI" лицензия № АЛ-000028			

Электрическая и расчетная схема щит освещения- ЩОС-2

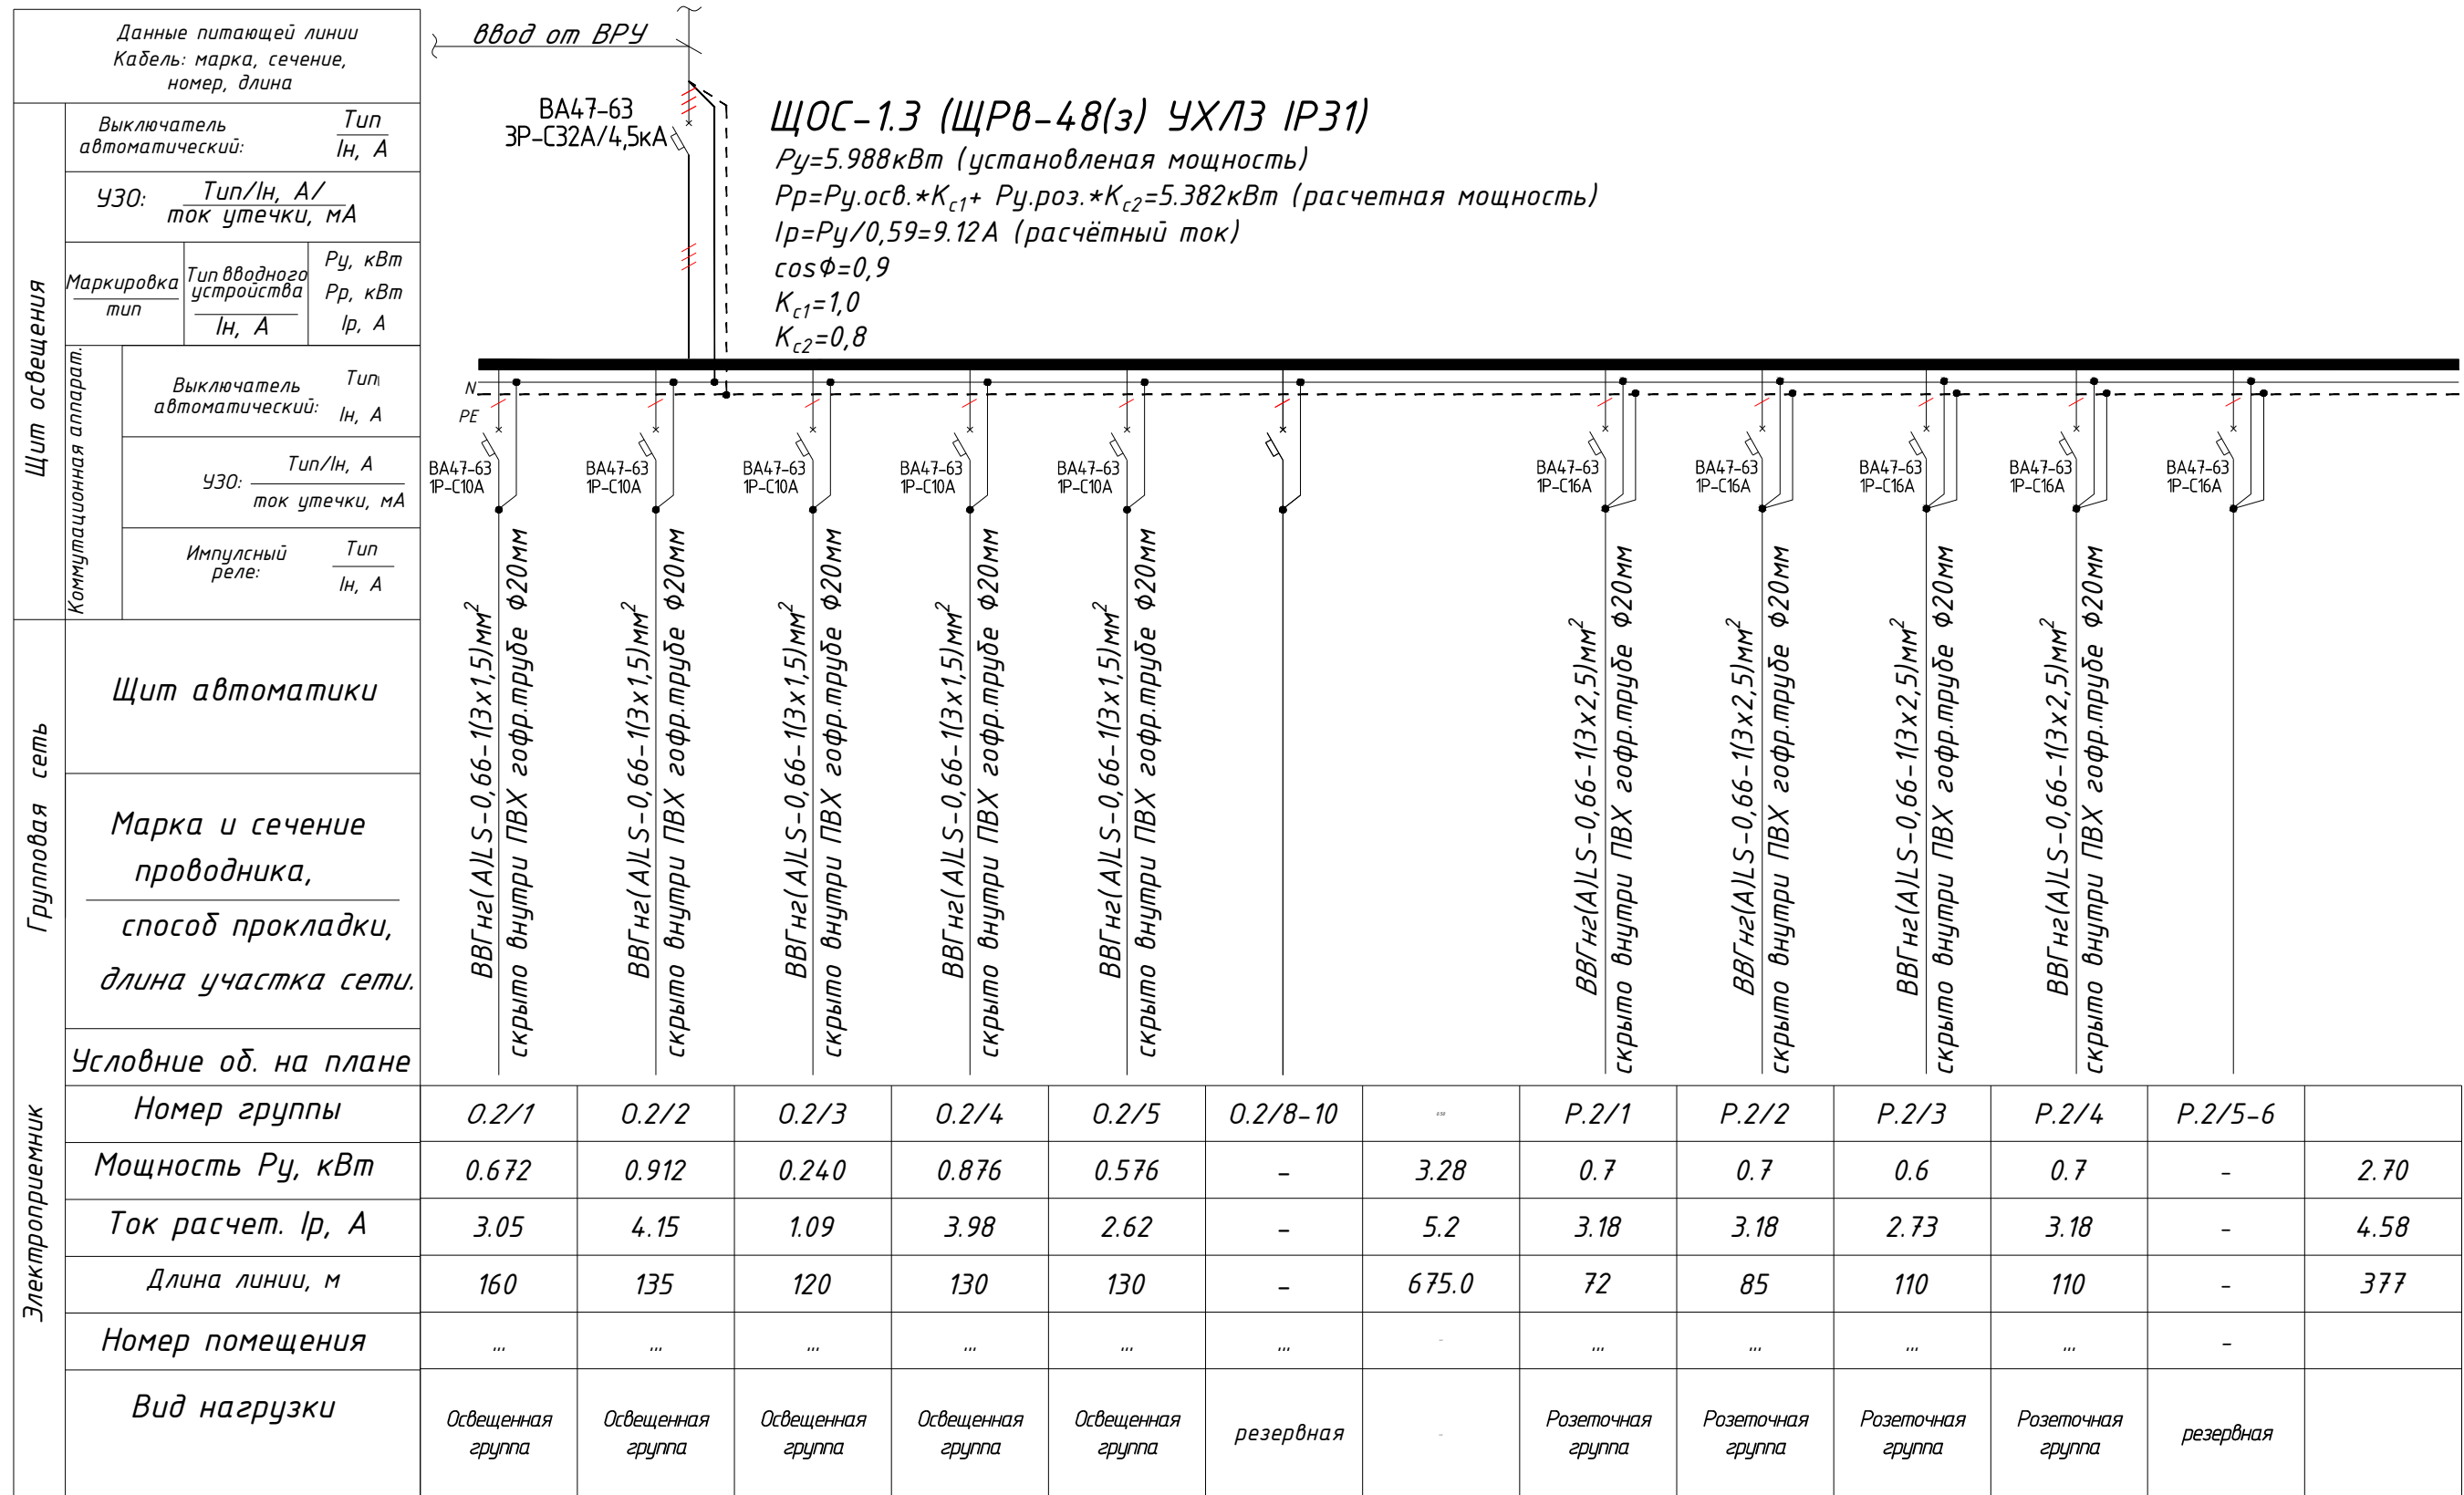


- Все электрическое оборудование заземляет через 3-5-го жила кабеля.
- Длины, указанные кабельной линии не служат основанием для нарезки кабелей.
- Кабели отрезаются по фактически промеренной трассе.

Число и сечение жил, напряжение	Марка-длина, м		
	ВВГнг(А)LS	ПУГНП-0,38	ППВ-0,38
(2x1.5)мм2; ~220В		-	-
(3x1.5)мм2; ~220В	228	-	-
(3x2.5)мм2; ~220В		-	-
(5x4)мм2; ~660В	-	-	-

Обозначение по стандарту	Диаметр по стандарту мм	Длина м
Гофротруба из ПВХ	φ20	-
Полиэтиленовая труба	φ25	-
Полиэтиленовая труба	φ32	-

						Дог. № ____/____ от _____.2026г			ЭС-			
						Чирчиқ шаҳар "М.Улуғбек" МФЙдаги 13-сон мактабни реконструкция қилиш (540 ўринли қўшимча бино қуриш)						
Изм.	Кол.уч.	Лист	№ док.	Подп.	Дата	540 уринли укув биноси			Стадия	Лист	Листов	
ГАП		Нордоев Д.							РП	25	29	
ГИП		Каримов У.										
Испол.		Каримов У.										
Н. контроль		Каримов У.				Электрическая и расчетная схема щит освещения ЩОС-1.3			 ООО "KESH MINORALARI" лицензия № АЛ-000028			

Электрическая и расчетная схема щит аварийного освещения ЩАО-1.1

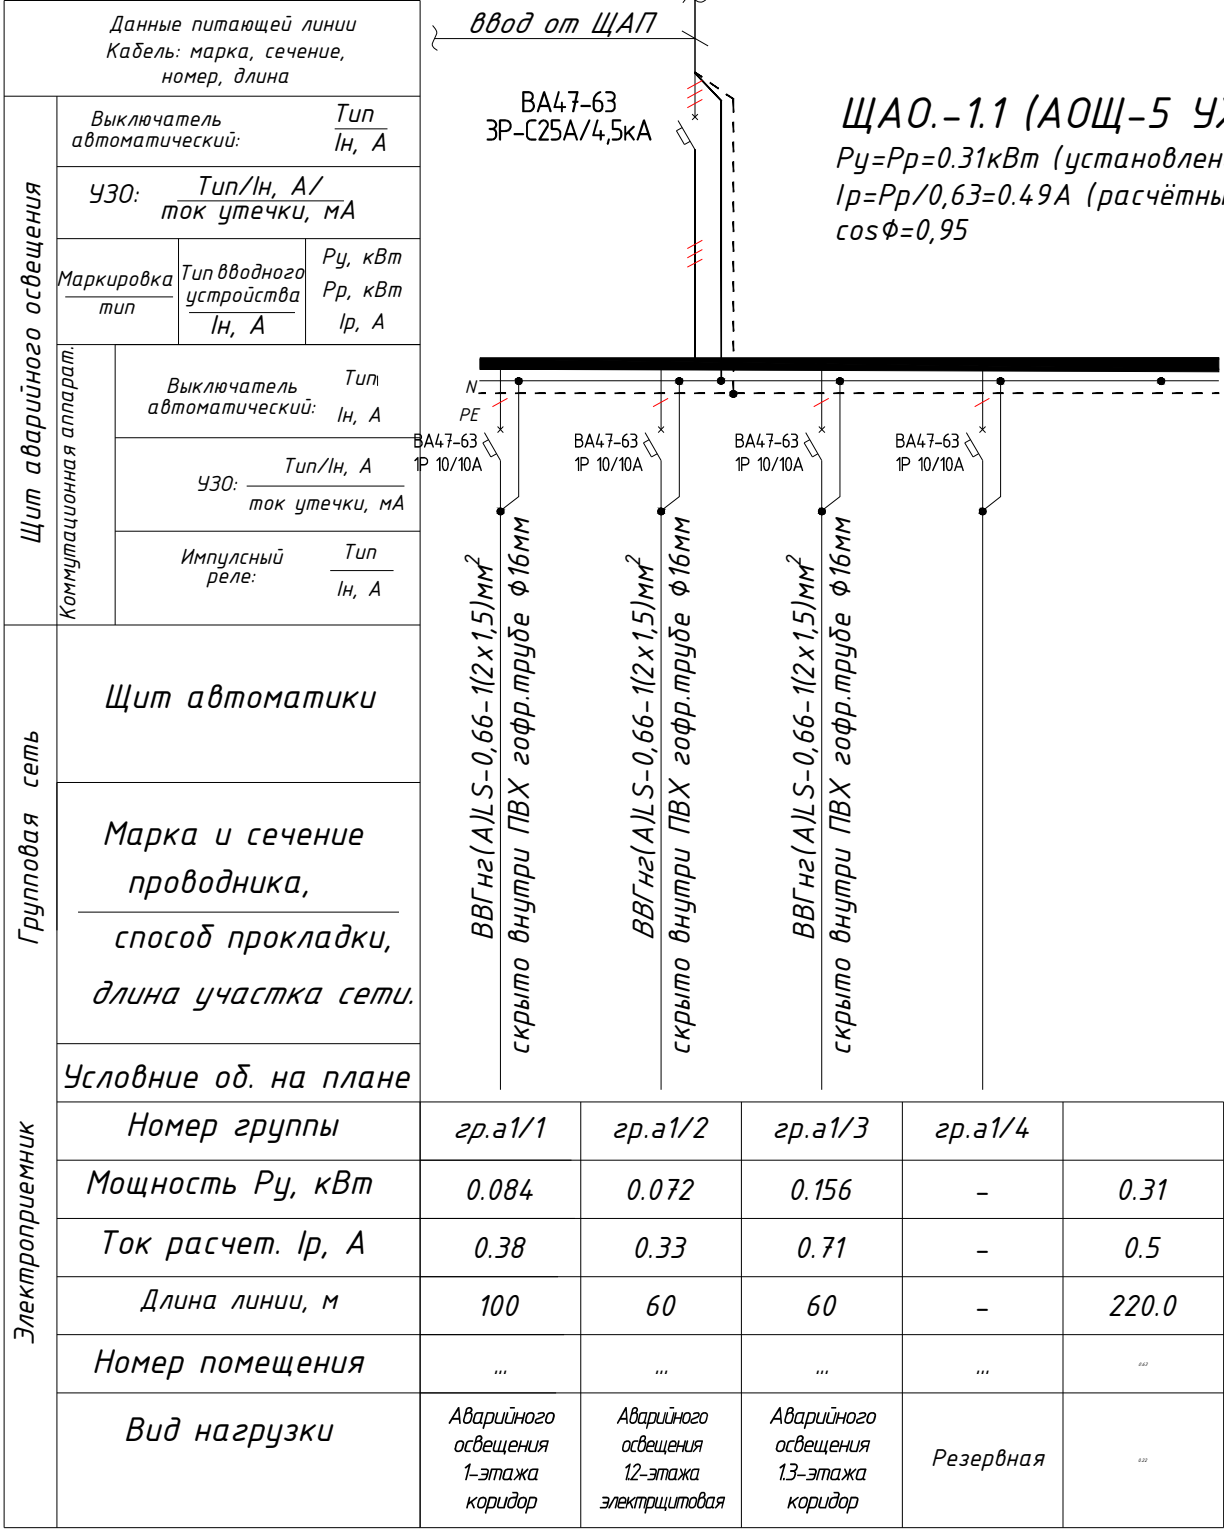

Примечания

1. Система аварийного освещения здания должна проверяться не реже двух раз в месяц
- Все электрическое оборудование заземляет через 3-5-го жилы кабеля.
- Длины, указанные кабельной линии не служат основанием для нарезки кабелей.
- Кабели отрезаются по фактически промеренной трассе.

Число и сечение жил, напряжение	Марка-длина, м			Обозначение по стандарту	Диаметр по стандарту мм	Длина м
	ВВГнг(A)LS	ПУГНП-0,38	ППВ-0,38			
(2х1.5)мм ² ; ~220В	-	-	-	Гофротруба из ПВХ	φ20	-
(3х1.5)мм ² ; ~220В	-	-	-	Полиэтиленовая труба	φ25	-
(3х2.5)мм ² ; ~220В	-	-	-	Полиэтиленовая труба	φ30	-


						Дог. № ____/____ от _____.2026г			ЭС-		
						Чирчиқ шаҳар "М.Улуғбек" МФЙдаги 13-сон мактабни реконструкция қилиш (540 ўринли қўшимча дино қуриш)					
Изм.	Қол.уч	Лист	№ док.	Подп.	Дата	540 уринли укув диноси	Стадия	Лист	Листов		
ГАП		Нордоев Д.					РП	26	29		
ГИП		Каримов У.									
Испол.		Каримов У.									
Н. контроль		Каримов У.				Электрическая и расчетная схема щит аварийного освещения ЩАО-1.1	 ООО "KESH MINORALARI" лицензия № АЛ-000028				

Схема электрическая принципиальная ЩАП-53/80А/ ВРУ8208-ЩАПО-3069-31УХЛ3

Ввод-1 КЛ-0,4кВ
L31 L32 L33

N

Выключатель, автом. трёхполюсный АЕ2046М. 80А	3шт
Реле контроля фаз ЕЛ-11	3шт
Пакетный выключатель ВПЗ-40, 100А	2шт
Пускатель распер. ПМ 12-040550, 80А	1шт
Арматура светосигнальная BS 105 (Красный)	3шт
Арматура светосигнальная BS 105 (Злѐний)	3шт
Монтажная панель	3шт

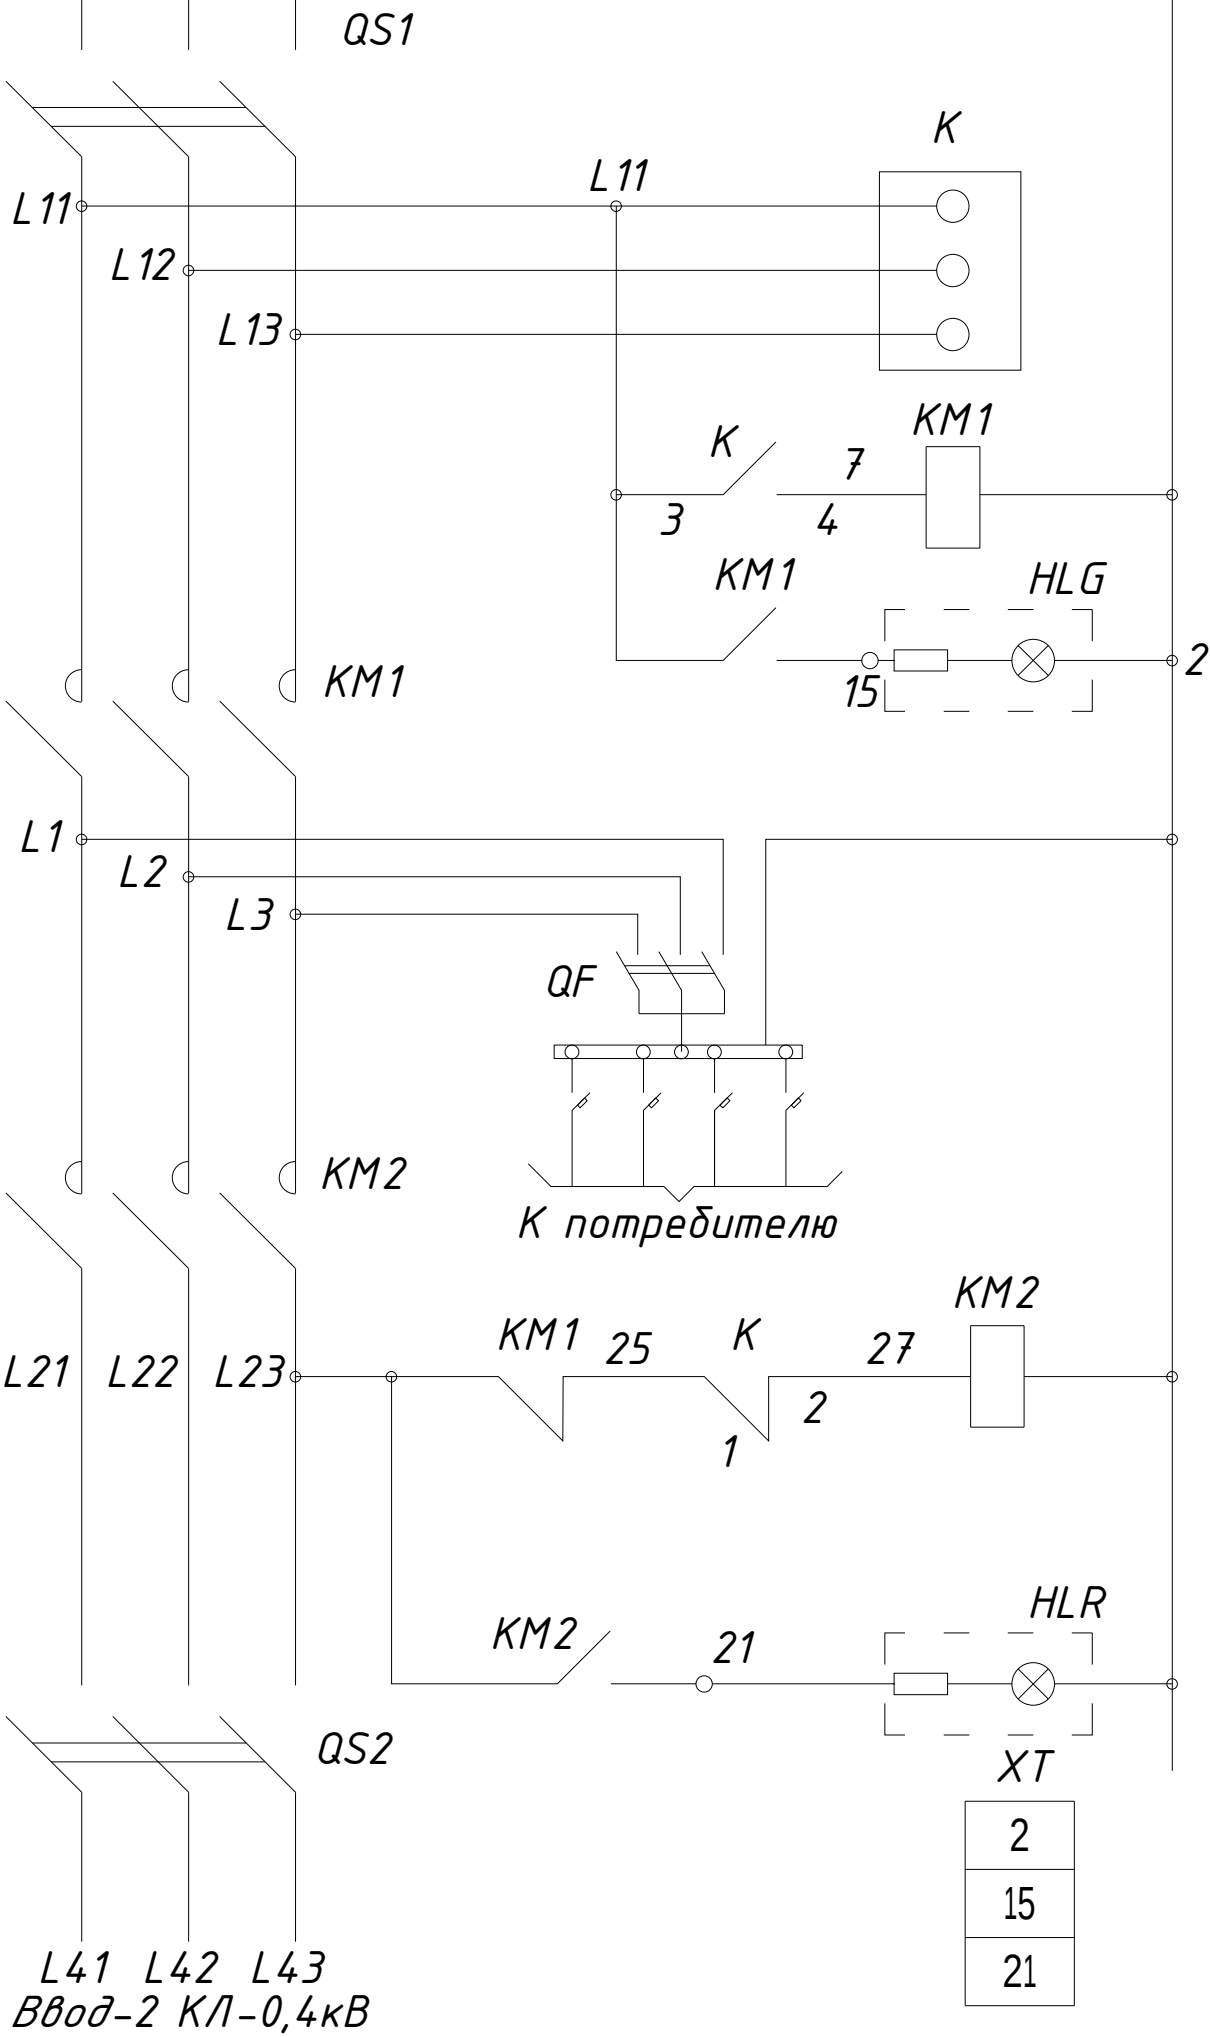

Возможно комплектация ЩАПа типами аппаратов, отличными от типов, указанных в таблице

						Дог. № ____/____ от _____.2026г	ЭС-
						Чирчиқ шаҳар "М.Улуғбек" МФЙдаги 13-сон мактабни реконструкция қилиш (540 ўринли қўшимча дино қуриш)	
Изм.	Кол.уч.	Лист	№ док.	Подп.	Дата		
ГАП		Норбоев Д.					Стадия
ГИП		Каримов У.				540 уринли укув диноси	Лист
Испол.		Каримов У.					РП
Н. контроль		Каримов У.				Схема электрическая принципиальная ЩАП-53/80А/ ВРУ8208-ЩАПО-3069-31УХЛ3	Листов
							28
							29

№	Наименования и техническая характеристика	Тип, марка	Код оборудован Изделия материалов	Завод изготовит	Ед. изм	Кол-во	Масса ед. кг	Примечание
1	2	3	4	5	6	7	8	9
	Электроосвещения и силового оборудования	3						
1	Вводной-распределительный щит с рубильниками и в составе: корпус металлический -1250х650х300мм с двух секционнй шинами с N и PE	ПР11-3068 УХЛ3 IP54			к-т	1		РЩ-1
	1)Рубильник перекидной на вводы: ВР32-35 100А УХЛ3 КЭАЗ, 1шт							
	2)Автоматы на вводы: ВА88-35 3Р/80А- 1шт							
	3)Автоматы на отходящих линиях: ВА88-33 3Р/50А- 2шт							
	4)Автоматы на отходящих линиях: ВА88-33 3Р/63А- 1шт							
2	Устройство автоматического переключения на два вводе и отходящие 6шт автоматическими выключателями в составе: корпус металлический-750х500х200мм с шинами N и PE	ЩАП-53/50А ВРУ8208-ЩАП0-3069-31УХЛ3			к-т	1		ЩАП-1
3	Щит управления насоса в составе: корпус металлический навесной корпус металлический -650х500х150мм с двух секционнй шинами с N и PE	ЩМП-3-0-У3 IP54			к-т	1		ЩУН-1
	1)Автомат пуска двигателя на вводы:АПД-32 3Р/25-32А, 1шт							
	2)Автомат пуска двигателя на отх.линиях:АПД-32 3Р/10-16А, 2шт							
	3)Автомат пуска двигателя на отх.линиях:АПД-32 1Р/10-16А, 3шт							
	4)Автоматы для внутреннего вентильатора: ВА47-63 1Р/2А, 1шт							
	5)Автоматы для управления: ВА47-63 1Р/6А, 2шт							
	6)Контактор на отходящих линиях: КМ 4Р/16А, 2шт							
	7)Контактор на отходящих линиях: КМ 2Р/16А, 3шт							
	8)Кнопка АРВВ-22N "Пуск-Стоп" овальная 220В NO+NC, 5шт							
4	Щит вентиляции в составе: корпус модульный металлический встраиваемый -390х340х120мм, 2 ряд, с шинами N и PE,	ЩРВ-24(з) УХЛ3 IP31			к-т	3		ЩВС-1.1,...,ЩВС-3.1
	1)Автоматы на вводы: ВА47-63 3Р/25А, 4шт							
	2)Автоматы на отходящих линиях: ВА47-63 1Р/16А, 15шт (ЩВС-1.1,...,ЩВС-3.1)							
5	Щит освещения-силовая в составе: корпус модульный металлический встраиваемый -650х340х120мм, 4 ряд, с шинами N и PE,	ЩРВ-48(з) УХЛ3 IP31			к-т	3		ЩОС-1.1,...,ЩОС-3.1
	1)Автоматы на вводы: ВА47-63 3Р/40А, 1шт							
	2)Автоматы на отходящих линиях: ВА47-63 1Р/16А, 12шт (ЩВС-1.1,...,ЩВС-3.1)							
	3)Автоматы на отходящих линиях: ВА47-63 1Р/10А, 18шт (ЩВС-1.1,...,ЩВС-3.1)							

Примечания
Технологическое оборудование, представленное в спецификации данного проекта, при комплектации может быть заменено на другие марки оборудования с аналогичными параметрами, прошедшие обязательную сертификацию «Узгосстандартом» в порядке, установленном законодательством Республики Узбекистан

						Дог. № ____/____ от _____.2025г			ЗОМ, СО			
						Чирчиқ шаҳар “М.Улуғбек” МФЙдаги 13-сон мактабни реконструкция қилиш (540 ўринли қўшимча дино қуриш)						
Изм	Изм	№ док	Лист	Подпись	Дата	540 уринли укув диноси		Стадия	Лист	Листов		
ГАП		Нордоев Д.			РП			1	3			
ГИП		Каримов У.										
Испол.		Каримов У.										
		Н. контроль	Каримов У.			Спецификация оборудорудования материалов и изделий по ЗОМ, СО		 лицензия № АЛ-000028				

1	2	3	4	5	6	7	8	9
	Электроосвещения и силового оборудования							
	4)УЗО ВД1-63 на отходящих линиях: 2P 25А/30мА, 3шт							
6	Кнопка- “СТОП- ПУСК” для управления ПН	AS-22N ПУСК- СТОП			шт	6		
7	Щит аварийный (без счётчиков) до ток 30А 380/220В	АОЩ-5(ГОСТ14254-96)			к-т	1		ЩАО-1.1
8	Электромеханический школьный звонок-104дБ, 230х240х100мм IP44	Zamel DNS 212D			шт	6		
9	Кнопка для школьных звонках				шт	1		
10	Светодиодный светильник линейный “LED-60W”, 165-265V, 4000K, Фл≥5400Lm Габариты 1200х70мм, IP40	“LED -60W”			шт	139		
11	Светодиодный накладной светильник квадратный “LED-24W”, 165-265V, 4000K,Фл≥1960Lm Габариты 300х300мм, IP21	“LED -24W”			шт	34		
12	Светодиодный накладной светильник круглый “Led-18W”, 120-250V, 4000K Фл≥1440Lm Габариты ф180мм , выс:50мм, IP40	“LED -18W”			шт	33		
13	Настенныйс светодиодный светильники- Twinky Trio 1551 20Вт, 220В, 3000-6500K, 410Lm Габариты: 170х180х40мм	Бра-“Techno LED Twinky-Trio 1551”			шт	2		
14	Светильник потолочный, герметичный с влагостойкий, цоколь E27, IP44	“Светильник-1х18W”			шт	5		
15	Светильник настенный, герметичный с влагостойкий, цоколь E27, IP44	“Светильник-1х18W”			шт	4		
16	Светодиодная лампа “Led- 18W”, 120-265V, 4000K 1280Lm - цоколь E27. Габариты ф80мм , выс:143 мм	“Led- 18W”			шт	10		
17	Датчик движения с действием на 360 градусов для управления освещением				шт	47		
18	Светильник аварийно-эвакуационный на светодиодах с надписью „Выход”	ССА1001-1х25			шт	7		
19	Выключатель для скрытой установки со степень защиты от IP20 220В, 6,3А(однополюсный)				шт	32		
20	Выключатель однополюсная для скрытой установки брызгозащищенная 220В, 6,3А IP-65				шт	16		
21	Выключатель для скрытой установки со степень защиты от IP20 220В, 6,3А(двухполюсный)				шт	25		
22	Розетка с заземляющим контактом для скрытой установки со степень защиты от IP20 220В, 16А				шт	80		
23	Розетка с заземляющим контактом для открытой установки со степень защиты от IP65 220В, 16А				шт	70		
24	Розетка с заземляющим контактом для скрытой установки со степень защиты от IP20 220В, 16А (модулей)				шт	6		
25	Рамки под розетки на 3 модулей (суппорт)				шт	3		
26	Розетка с заземляющим контактом для открытой установки со степень защиты от IP65 36В, 6А				шт	9		
27	Ящик с понижающим трансформатором 250Вт AC-220/DC-36	ЯТП-0,25-220/36В			шт	2		
28	Светильник местного освещения, переносной 36В, со шнуром 50м с вилкой	PBO-36В			шт	2		
29	Коробка отвительная	ОП У-130			шт	108		
30	Коробка отвитвительная для установки выключателей и розеток	КУ-1205			шт	215		
31	Кольца под розетки и выключатели				шт	215		

Примечания						Дог. № ____/____ от _____.2025г		ЗОМ,СО
Технологическое оборудование, представленное в спецификации данного проекта, при комплектации может быть заменено на другие марки оборудования с аналогичными параметрами, прошедшие обязательную сертификацию «Узгосстандартом» в порядке, установленном законодательством Республики Узбекистан						Спецификация оборудования материалов и изделий по ЗОМ, СО.		Лист
								2

1	2	3	4	5	6	7	8	9
	Кабельные изделия							
1	Кабель в изоляции из самозатухающего ВВГнг-FRLS, с медными жилами	ВВГнг-FRLS-0,66-1(2х1,5)мм ²			м	610		
2	Кабель в изоляции из самозатухающего ВВГнг(A)LS, с медными жилами	ВВГнг(A)LS-0,66-1(2х1,5)мм ²			м	1260		
3	Кабель в изоляции из самозатухающего ВВГнг(A)LS, с медными жилами	ВВГнг(A)LS-0,66-1(3х1,5)мм ²			м	2000		
4	Кабель в изоляции из самозатухающего ВВГнг(A)LS, с медными жилами	ВВГнг(A)LS-0,66-1(3х2,5)мм ²			м	2150		
5	Кабель в изоляции из самозатухающего ВВГнг(A)LS, с медными жилами	ВВГнг(A)LS-0,66-1(5х4)мм ²			м	10		
6	Кабель в изоляции из самозатухающего ВВГнг(A)LS, с медными жилами	ВВГнг(A)LS-0,66-1(5х6)мм ²			м	60		
7	Кабель в изоляции из самозатухающего ВВГнг(A)LS, с медными жилами	ВВГнг(A)LS-0,66-1(5х10)мм ²			м	100		
8	Кабель в изоляции из самозатухающего ВВГнг(A)LS, с медными жилами	ВВГнг(A)LS-0,66-1(5х16)мм ²			м	30		
	Контур заземления							
1	Уголок 50х5мм	ГОСТ 8509-93			м/ кг	24/90,48		
2	Сталь полосовая 40х4	ГОСТ 103-76			м/ кг	18/22,5		
3	Сталь круглая Ф12	ГОСТ 5781-82			м/ кг	21/18,48		
4	Электроды сварочные Э42-Э	ГОСТ 9467-75			кг	1,0		
	Монтажные изделия							
1	Наконечники медны штыревой круглый изолированный для кабелей сеч: 1,5-2,5мм ²	НШП 2,5-12			шт	150		
2	Наконечники медны штыревой круглый изолированный для кабелей сеч: 4-6мм ²	НШП 6-12			шт	50		
3	Наконечники медны штыревой круглый изолированный для кабелей сеч: 10мм ²	ТМ10-8-7			шт	20		
4	Наконечники медны штыревой круглый изолированный для кабелей сеч: 16мм ²	ТМ16-8-7			шт	20		
5	Гофрированная ПВХ труба	Ф20мм			м	6020		
6	Труба полиэтиленовая	Ф25мм			м	70		
7	Труба полиэтиленовая	Ф32мм			м	100		
8	Труба полиэтиленовая	Ф50мм			м	30		
9	Труба металлическая- Ф50х2,8мм	ГОСТ 10704-91			м/кг	10/32,6		
10	Гибкая руково	РЗ-Ц-Х			м	15		
11	Метизы (болты, гайки, шурпы, анкеры, пробки)				кг	10.0		

Примечания
Технологическое оборудование, представленное в спецификации данного проекта, при комплектации может быть заменено на другие марки оборудования с аналогичными параметрами, прошедшие обязательную сертификацию «Узгосстандартом» в порядке, установленном законодательством Республики Узбекистан

						Дог. № ____/____ от _____.2025г	ЗОМ,СО
Изм.	Кол.уч.	Лист	№ док.	Подп.	Дата	Спецификация оборудования материалов и изделий по ЗОМ, СО.	Лист
Разраб.		Каримов У.					3
Н. контроль		Каримов У.					