

Министерство строительства и жилищно-
коммунального хозяйства Республики Узбекистан
Архитектурно-проектная группа
общество с ограниченной ответственностью

ООО "KANDELA"

Лицензия Госкомархстрой № Л-5239323 от 29.11.2024г.

Объект: "Dinamo" jismoniy tarbiya-sport jamiyati "Sportkombinat" sho'ba korxonasiga qarashli 4 qavatli "O'q o'tish" binosining 1-qavatini mukammal ta'mirlash

ГП- Генеральный план

Директор:



Суннатов А

Главный архитектор проекта:



Ахмедов Ф

Главный инженер проекта:



Жабборов О

Ташкент-2026г



1. "Mualliflik huquqi va turdosh huquqlar to'g'risida"gi Qonunga muvofiq mazkur mualliflik mahsuloti ishlab chiqaruvchi bilan kelishmassdan to'liq yoki qisman ko'paytirilishi, chop etilishi, tarqatilishi, shuningdek uchinchi tomonga berilishi mumkin emas va mualliflik huquqlarining buzilishi O'zbekiston Respublikasining amaldagi qonunchiligiga muvofiq javobgarlikka tortilishiga sabab bo'ladi.

2. Ushbu mahsulotni O'zbekiston Respublikasi norasidantlariga taqdim etish faqatgina O'zbekiston Respublikasi Vazirlar Mahkamasining ruxsati bilan amaldagi qonunchilikka muvofiq belgilangan tartibda amalga oshiriladi.

3. Pudratchi (buyurtmachi) yer qazish ishlarini boshlashdan oldin atbatta muhandislik kommunikatsiyalarini ekspluatatsiya qiluvchi tashkilotlar vakillarini chaqirishlari shart.

LavozimF.I.SH.ImzoSana

Filial direktoriErgashev U.

Filial direktori o'rinbosariUsmonov B.V.

Partiya boshligiAlimqulov I.I.

Topog.yer usbiErkinov R.R.

Topog.yer osiErkinov R.R.

TahrirlovchiLatibov O.

OperatorErkinov R.R.

M.O.

Topografik tasvir

Masshtab 1:500

1942 yil koordinatalar tizimi

Boltiqbo'yi balandliklar tizimi

Relyef kesimi oralig'i 0.5 m

Buyurtmachi: Toshkent Viloyati Hukimligi "Yagona Buyurtmachi" Xizmati" DM

Objekt: Zangiota tumani 44- son maktabning sanitariya-gigiena infratuzilmasini yaxshilash

Bosqich

Varaq

Varaqlar soni

1


1

© "O'ZGASHKLIT" MCHJ Toshkent viloyati filiali



Nurafshon sh. " 2026. y.

Генеральный план М1:500

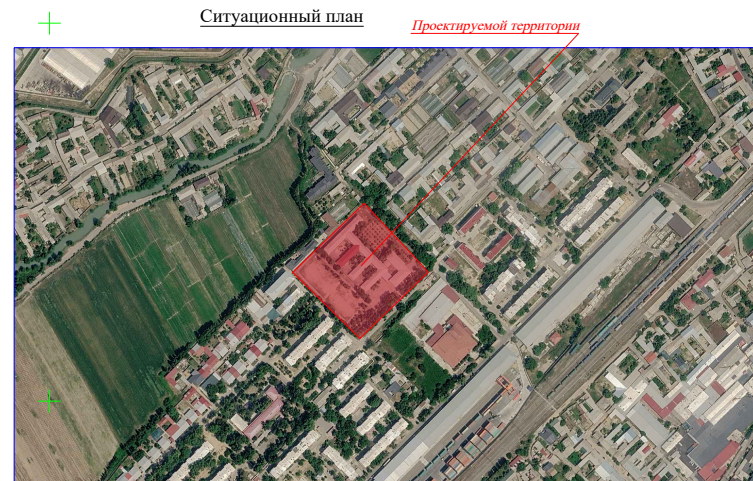

Экспликация зданий и сооружений


№ по ГП	Наименование	Этажность	Кол-во шт.	Площадь м²		Строительный объем м³
				Застройки	Общая	
1	Здание школы (Существующий)	2	1	3496,0	3496,0	24472,0
2	Санитарно-гигиенической часть здания, подлежащая ремонту на первом этаже	2	1	35,04	35,04	-
3	Санитарно-гигиенической часть здания, подлежащая ремонту на первом этаже	2	3	55,47	166,41	-
4	Футбольный стадион (Существующий)	-	1	3765,0	3765,0	-
5	Выгребной яма 20 м³ (Существующий)		1			

1. "Maillifik huquqi va turdosh huquqlar to'g'risida" Qonunga muvofiq maillifik mahsuloti ishlab chiqaruvchi bilan kelishimdan to'liq o'sman ko'paytirish, chop etish, tarqatish, shuningdek o'zining ommaga berilishi mumkin emas va maillifik huquqlarining birlashtirib O'zbekiston Respublikasining amaldagi qonunchiligiga muvofiq javobgarlikka tortilishga asos bo'ladi.
2. Ushbu maillifik O'zbekiston Respublikasi norendatarga taqdim etish faqatgina O'zbekiston Respublikasi Vazirlar Mahkamasining ruxsati bilan amaldagi qonunchilik muvofiq birlagisan tartibda amalga oshiriladi.
3. Puhratdchi (nyuzmatkchi) yor qozish ishlarini boshlashdan oldin abbatda muhandisid kommunikatsiyalarini ekspluatatsiya qiluvchi tashkilotlar vakillari qazirishla shart.

Lavozim		F.I.SH.	Imzo	Sana	M.O'.	Buyurtmachi: Tashkent Viloyati Hukmati "Yagona Buyurtmachi" Jzmati" DM Obyekti: Zangiota tumani 44- son maktabning sanitariya-gigiena infratuzilmasini yaxshilash	Inventar № Shartnoma №	
Filial direktori		Ergashev U.						
Filial direktori o'rinbosari		Usmonov B.V.						
Partiya boshlig'i		Alimqulov I.I.						
yer usti		Erkinov R.R.						
yer osti		Erkinov R.R.						
Tahrirlovchi		Latibov O.						
Operator		Erkinov R.R.						
Topografik tasvir Masshtab 1:500 1942 yil koordinatalar tizimi Botloqbo'yi balandliklar tizimi Relyef kesimi oralig'i 0,5 m						Bosqich 1 Varaq 1 Varaglar soni 1		
© "O'ZGASHKLITI" MChJ Tashkent viloyati filiali  Nurafshon sh. " " " " 2026- y.								
Dog. № ____ / ____ ot ____ . ____ . 2026г						ГП		
Zangiota tuman 44-maktab sanitariya-gigiena infratuzilmasini yaxshilash								
Изм.	Кол. уч.	Лист	Мелод.	Подпись	Дата	Стадия РП	Лист 1	Листов 2
				Жабборов О				
				Кувондиқов А				
				Кувондиқов А				
				Халилов Н.				
Ген план М1:500						"KANDELA" MChJ Tashkent-2026г		

УСЛОВНЫЕ ОБОЗНАЧЕНИЯ

-  — Часть здания, находящаяся на ремонте
 — Существующая здания и сооружения
 — Существующие дороги
 — Озеленение

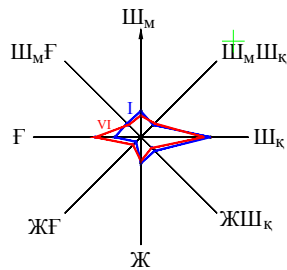


Генеральный план М1:500


Экспликация зданий и сооружений

№ по ГП	Наименование	Этажность	Кол-во шт.	Площадь м²		Строительный объем м³
				Застройки	Общая	
1	Здание школы (Существующий)	2	1	3496,0	3496,0	24472,0
2	Санитарно-гигиенической часть здания, подлежащая ремонту на первом этаже	2	1	35,04	35,04	-
3	Санитарно-гигиенической часть здания, подлежащая ремонту на первом этаже	2	3	55,47	166,41	-
4	Футбольный стадион (Существующий)	-	1	3765,0	3765,0	-
5	Выгребной яма 20 м³ (Существующий)		1			

ТИП 2

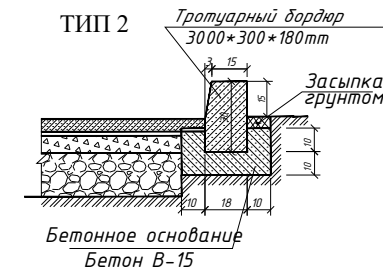

ТИП 1

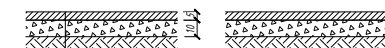

- Мелкозернистый асфальтобетон h=0.05м.
- горячий, плотный, Тип Б, марка I, ГОСТ 9128-97
- Щебень фракционный 25-40мм. h=0.10м. ГОСТ 8267-93
- Чплотненный грунт.

Ведомость тротуаров, дорожек и площадок

Поз.	Условное обозначение	Наименование	Тип	Площадь покрытия, м²	Примечание
Тип-1		Асфальтобетонное дорожное покрытие	1	802.00 м2	
Тип-2		Тротуарный бордюр 3000*300*180mm	2	182.00 м	
Тип-3		Новый озеленения	3	433.00 м2	

УСЛОВНЫЕ ОБОЗНАЧЕНИЯ

- Часть здания, находящаяся на ремонте
- Существующая здания и сооружения
- Существующие дороги
- Озеленение

						Дог. № ____/___ от __. __. ____2026г			ГП			
						Zangiota tuman 44-maktab sanitariya-gigiena infratuzilmasini yaxshilash						
Изм.	Жел. уч.	Лист	№ док.	Подпись	Дата							
Г.И.П.	Жабборов О						Стадия	Лист	Листов			
Г.А.П.	Куводиков А						РП	2	2			
Разработал	Куводиков А						Ген план М1:500					
Н. контроль	Халилов Н.									“KANDELA” MChJ Ташкент-2026г		