

Учет основных комплектов рабочего чертежа		
Обозначение	Название	Примечание
АЕ (АС)	Архитектурные решения	
ТК (КЖ)	Железобетонная конструкция	
IV (ОВ)	Отопление и вентиляция	
ST (ВК)	Водоснабжение	
EY (ЭО)	Электрическое освещение	
AT (СС)	Система связи	
YXS (ОПС)	Пожарная сигнализация	

Ведомость рабочих чертежей основного комплекта		
Лист	Наименование	Примечание
1	Общие данные.	ОД-1
2	Обмерочный план подвального этажа.	АС-2
3	Обмерочный план первого этажа.	АС-3
4	Обмерочный план второго этажа.	АС-4
5	Демонтажный план первого этажа.	АС-5
6	Демонтажный план второго этажа.	АС-6
7	Фасад в осях "1-8" и "8-1" по оси "А" и "Г".	АС-7
8	Фасад в осях "Г-А" и "А-Г" по оси "1" и "6".	АС-8
9	План кровли.	АС-9
10	Разрез 1-1.	АС-10
11	Отделочный план первого этажа.	АС-11
12	Отделочный план второго этажа.	АС-12
13	Ведомость отделки помещений.	АС-13
14	Ведомость отделки помещений.	АС-14
15	Экспликация полов.	АС-15
16	Спецификация элементов заполнения проемов.	АС-16
17		
18		

Проект соответствует требованиям действующих на территории Республики Узбекистан технологических, санитарно-гигиенических, противопожарных и других нормативов, и с учетом мероприятий, предусмотренных в рабочих чертежах, обеспечивает безопасную эксплуатацию объекта для жизни и здоровья.

Главный инженер проекта  Урозбоев Л.

Учет основных комплектов рабочего чертежа		
Обозначение	Название	Примечание
РСТ Уз 729-96	Межкомнатные двери жилых и общественных зданий	
КМК 2.08.02-96	Общественные здания и сооружения	
ШНК 2.01.02-04	Пожарная безопасность зданий и сооружений	
ШНК 2.08.02-09	Поправка № 4 к "общественным зданиям и сооружениям"	

Общие показатели

Задание разработано на основании заданий соответствующих ведомств с учетом следующих природно-климатических условий: Природно-климатические условия района строительства:
-Расчетная зимняя температура - минус 12°С;
-Скоростное ветровое давление Wo = 0,38 кПа;
-Вес снегового покрова So = 0,50 кПа;
-Расчетная сейсмичность района строительства - 7-8 баллов.
-Класс ответственности - II;
-Степень огнестойкости - III;
-Класс функциональной пожарной опасности здания - Ф 1.1;
-Класс строительства по конструктивной пожарной опасности - «С О».
-Коэффициент надежности по назначению - 0,95
Все работы должны выполняться в соответствии с действующими строительными нормами и правилами проекта (СНиП 3.01.01-03 и СНиП 3.01.02-00). Работы должны выполняться в соответствии с жилищными нормами и правилами (ЖКХ). Для повышения энергоэффективности в проекте предусмотрены солнечные батареи и наружная теплоизоляция здания.
АРХИТЕКТУРНОЕ РЕШЕНИЕ
ТЭП здания: Инфекционного корпуса. выше 0.
Площадь застройки – 1 008,0 м².
Общая площадь – 955,7 м².
Объем застройки – 3 024,0 м³
ТЭП здания: Инфекционного корпуса. ниже 0.
Площадь застройки – 1 081,7 м².
Общая площадь – 1 562,3 м².
Объем застройки – 8 112,7 м³

АРХИТЕКТУРНОЕ РЕШЕНИЕ
Здание инфекционного корпуса, двухэтажный с подвальным этажом прямоугольной формы, размеры по осям 23,5х41,8 м.
На подвальном этаже: Инвентарные.

На первом этаже: Тамбур, коридор, приемная, кабинеты врачей, гардеробные, ординаторская, процедурная, боксы с сан узлами и шлюзом, сестра хозяйка, ПДС, кухня, столовая, комната старшей медсестры, инвентарная сан узлы и лестничная клетка.


На втором этаже: Коридор, кабинет заведующего, процедурная, палаты на 1,2 и 4 койки, кухня, столовая, душевая, сан узлы и лестничная клетка.

Внутренняя отделка - Ремонт штукатурки существующих стен после монтажа инженерных работ, новая штукатурка стен новых перегородок. Шпаклевка и покраска вододисперсионными и масляными составами. Ремонт стен глазурованными плиткам стен после монтажа инженерных работ 50 %. Отчистка от строй краски и ремонт потолков после монтажа электропроводки, подготовка под окраску с последующей окраской вододисперсионными составами.

-Наружная облицовка стен – Простая штукатурка цементно-песчаным раствором, утепление с выравниванием поверхности клеевой смесью под декоративный травертин.
Подвесной карниз здания облицован с алюкабонд
Пол – плитка «Мрамор».
Входная лестница – плитка «Мрамор» толщиной 15 мм 30мм.
Дверные коробки – «Алюминий» и «МДФ».
Оконные рамы – ПВХ.

Полы: Тамбур и коридоры - Ремонт суц Керамических полов после монтажа инженерных работ.
Кабинеты, комнаты, столовые, боксы и палаты - из Релина.
Процедурные, душевые, кухни, сан узлы для инвалидов и сан. узлы - керамическая плитка.


						Заказчик: "Самарканд вилояти хокимлиги ЯБХ" ДМ		АР	
						Самарканд вилояти Тойлок тумани тиббиет бирлашмаси юкумли касалликлар булимини мукаммал тамирлаш(мавжуд бинони мослаштириш)			
Изм.	Кол. уч.	Лист	№ док.	Подп.	Дата				
						Здание инфекционного корпуса.	Стадия	Лист	Листов
ГИП	Урозбоев Л.						РП	1	16
ГАП	Раджабов Д.								
Арх.	Кудратов Х.					Общие данные.	"MEZANA PROEKT" MCHJ		

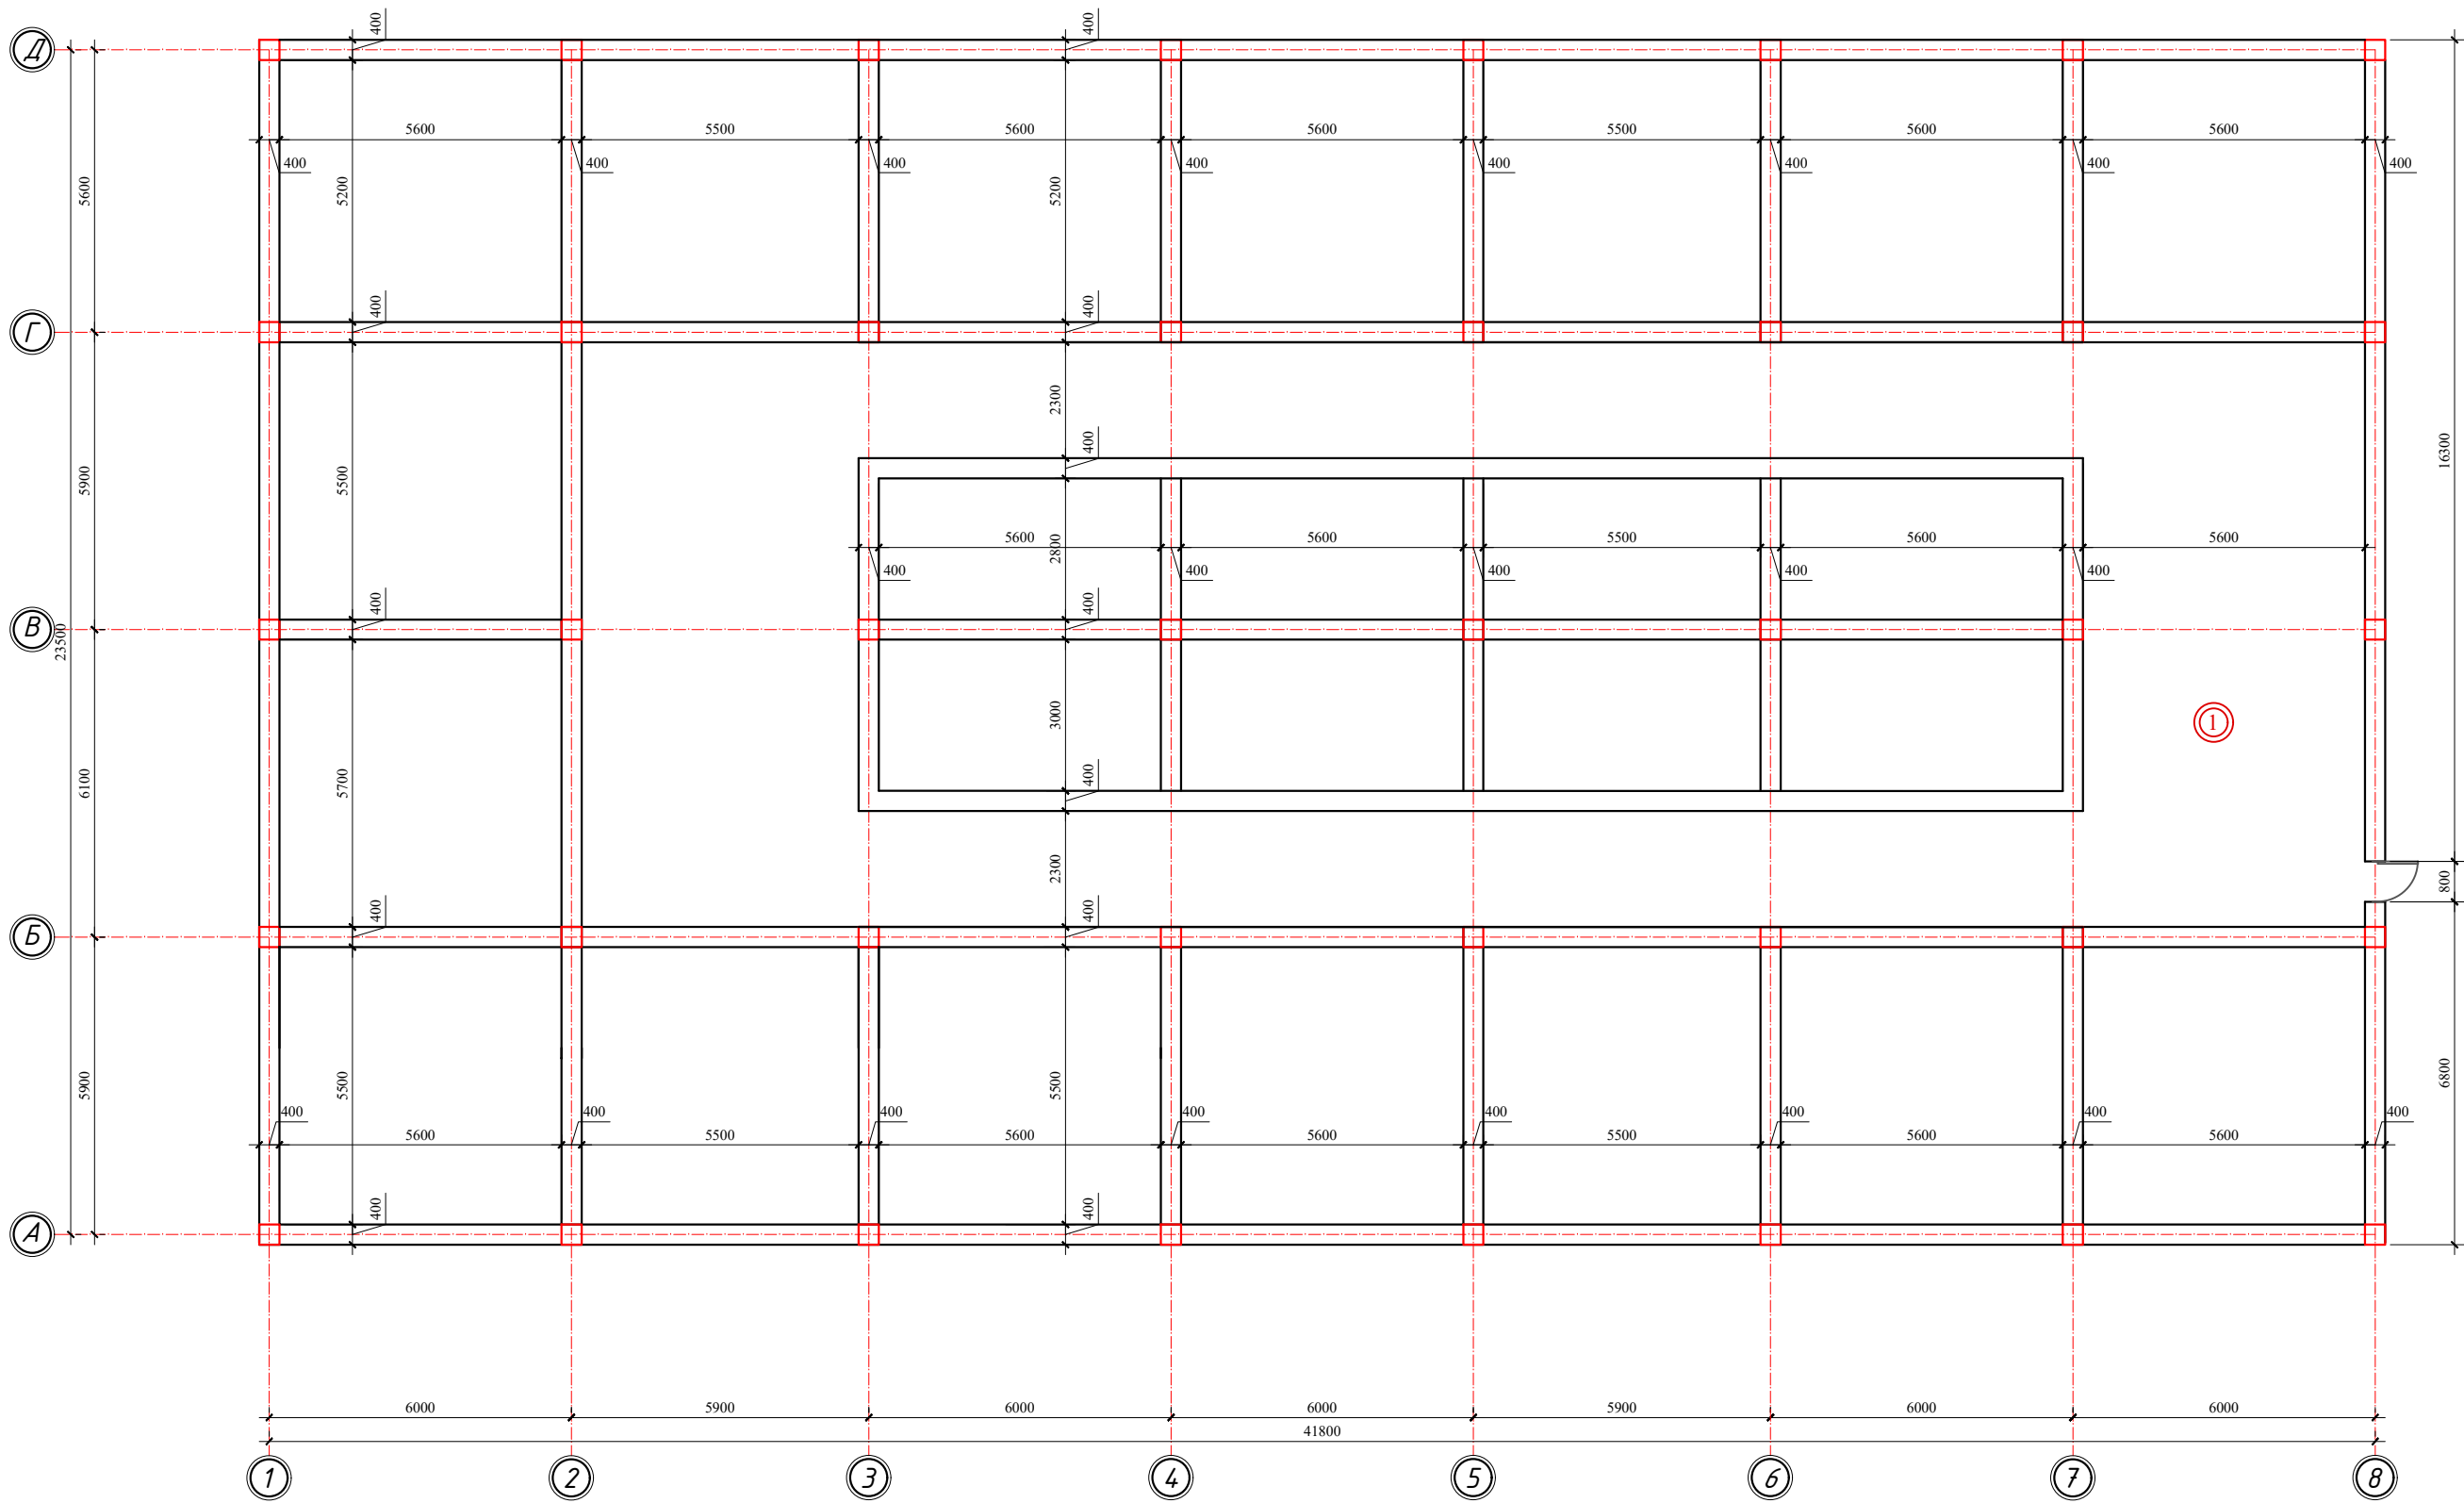

Экспликация помещений.

Номер помещения	Наименование	Площадь, м²
1	Помещение	240.30

						Заказчик: "Самарканд вилояти хокимлиги ЯБХ" ДМ			АР
						Самарканд вилояти Тойлок тумани тиббиёт бирлашмаси юкумли касалликлар булимини мукаммал тамирлаш(мавжуд бинони мослаштириш)			
Изм.	Кол. уч.	Лист	№ док.	Подп.	Дата	Здание инфекционного корпуса.	Стадия	Лист	Листов
ГИП	Урозбоев Л						РП	2	16
ГАП	Раджабов Д								
Арх.	Кудратов Х					План подвального этажа.	"MEZANA PROEKT" MCHJ		

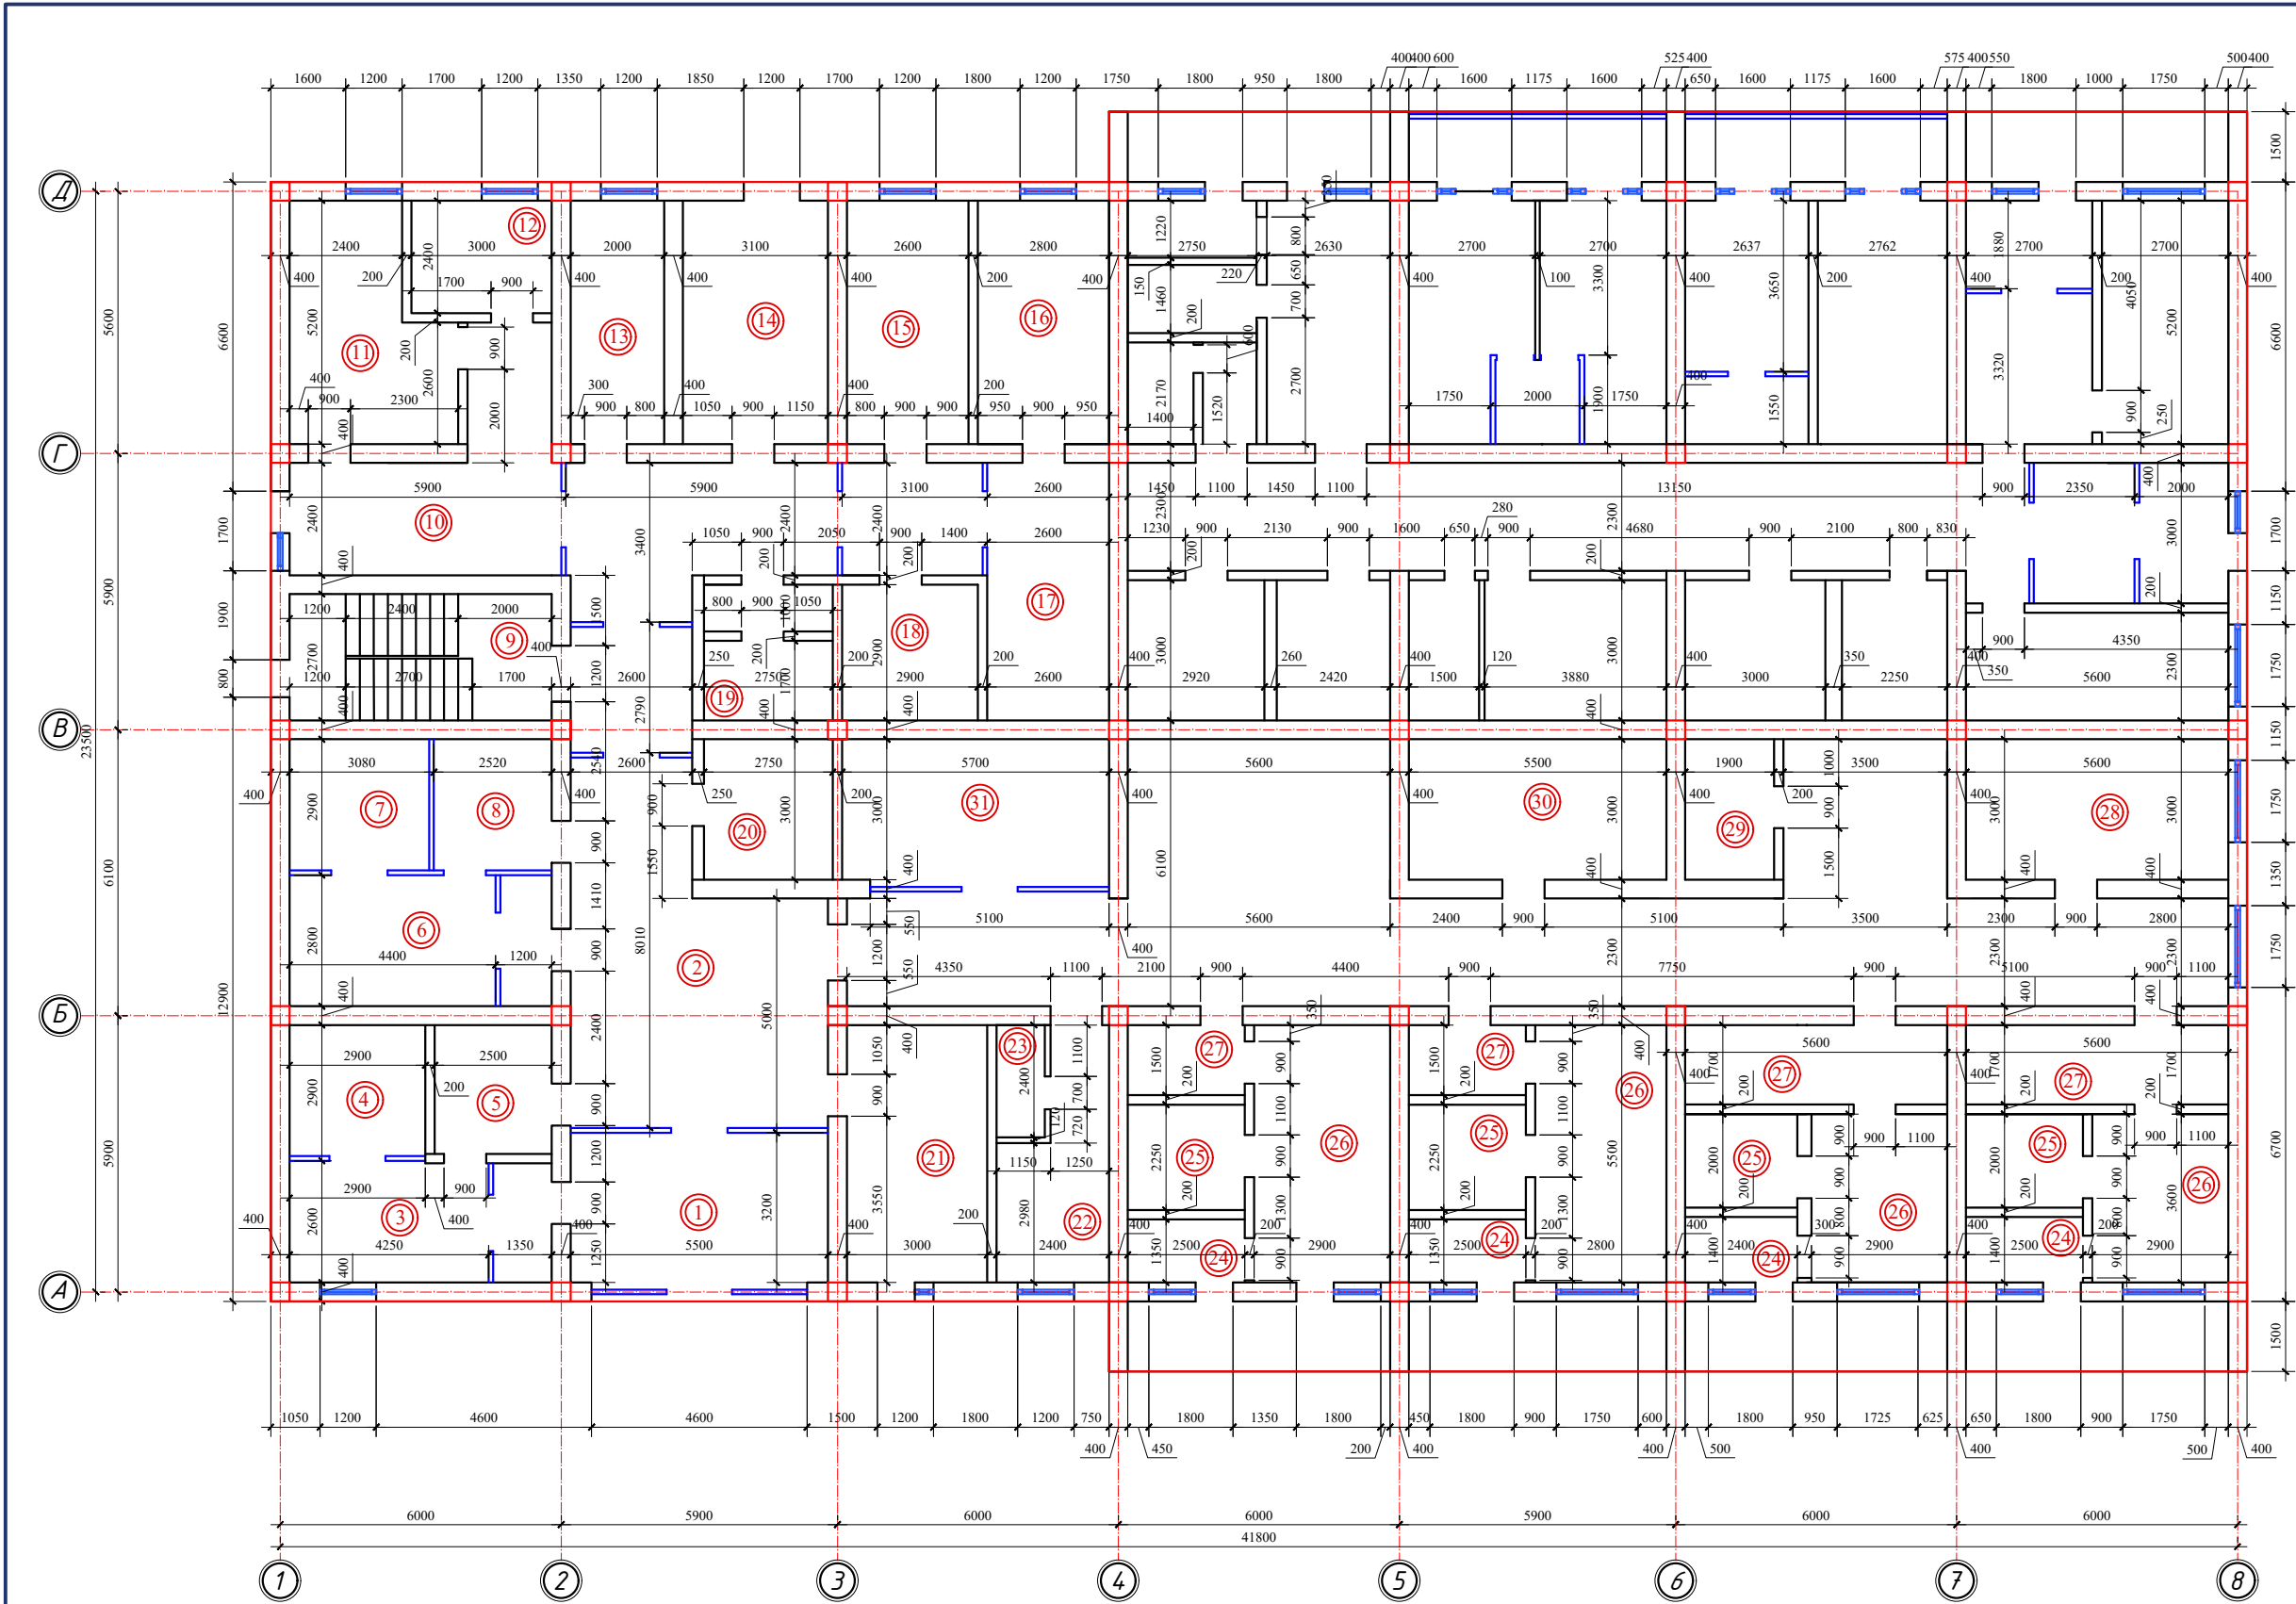

Экспликация помещений.

Номер помещения	Наименование	Площадь, м²
1	Вестибюль	17.60
2	Коридор – холл	165.60
3	Приемная	14.20
4	Процедурная	8.10
5	Сан пропускник	6.80
6	Приемная	15.60
7	Процедурная	8.30
8	Сан пропускник	7.00
9	Лестничная клетка	15.10
10	Комната мед сестр	19.70
11	Комната ст медсестры	15.50
12	Склад для лекарств	16.00
13	Столовая	10.40
14	Кухня	16.10
15	Столовая	13.50
16	Гардеробная	14.50
17	Комната персонала	14.20
18	Сан узел и душевая	8.40
19	Склад	8.00
20	Ординаторская	8.20
21	Кабинет заведующего	16.50
22	Бокс	10.30
23	Сан узел	2.50
24	Тамбур	4 шт 13.20
25	Сан узел и душевая	4 шт 22.40
26	Бокс	4 шт 52.80
27	Шлюз	4 шт 26.40
28	Процедурная	16.70
29	Сан узел	5.70
30	Сан комната	16.50
31	Кабинет	17.10

Заказчик: "Самарканд вилояти хокимлиги ЯБХ" ДМ						АР		
Самарканд вилояти Тойлок тумани тиббиёт бирлашмаси юкумли касалликлар булимини мукамал тамирлаш(мавжуд биноми мослаштириш)								
Изм.	Кол. уч.	Лист	№ док.	Подп.	Дата	Здание инфекционного корпуса.		
ГП	Урозбоев Л.	2023				РП	3	16
ГАП	Раджабов Д.	2023						
Арх.	Кудратов Х.	2023				План первого этажа.		
						"MEZANA PROEKT" MCHJ		

Номер помещения	Наименование	Площадь, м ²
1	Лестничная клетка	15.10
2	Коридор - холл	287.00
3	Ординаторская	16.20
4	Склад	16.50
5	Кладовая	16.00
6	Склад	16.40
7	Сан пропускник	16.20
8	Сан узел	5.70
9	Палата на 2 койки	16.50
10	Палата на 2 койки	16.20
11	Палата на 4 койки	29.10
12	Палата на 4 койки	29.10
13	Палата на 4 койки	29.10
14	Палата на 1 койку	13.50
15	Палата на 1 койку	12.50
16	Сан узел	1.60
17	Палата на 4 койки	29.10
18	Столовая	16.30
19	Кухня	11.10
20	Комната медсестры	14.00
21	Комната сестры хозяйки	14.00
22	Бокс 4 шт	64.60
23	Сан узел и душевая 4 шт	19.10
24	Шлюз 4 шт	18.30
25	Процедурная	13.20
26	Палата на 4 койки	30.20
27	Палата на 4 койки	30.20
28	Палата на 4 койки	30.20
29	Балкон 8 шт	66.40

Номер помещения	Наименование	Площадь, м ²
1	Лестничная клетка	15.10
2	Коридор - холл	287.00
3	Ординаторская	16.20
4	Склад	16.50
5	Кладовая	16.00
6	Склад	16.40
7	Сан пропускник	16.20
8	Сан узел	5.70
9	Палата на 2 койки	16.50
10	Палата на 2 койки	16.20
11	Палата на 4 койки	29.10
12	Палата на 4 койки	29.10
13	Палата на 4 койки	29.10
14	Палата на 1 койку	13.50
15	Палата на 1 койку	12.50
16	Сан узел	1.60
17	Палата на 4 койки	29.10
18	Столовая	16.30
19	Кухня	11.10
20	Комната медсестры	14.00
21	Комната сестры хозяйки	14.00
22	Бокс 4 шт	64.60
23	Сан узел и душевая 4 шт	19.10
24	Шлюз 4 шт	18.30
25	Процедурная	13.20
26	Палата на 4 койки	30.20
27	Палата на 4 койки	30.20
28	Палата на 4 койки	30.20
29	Балкон 8 шт	66.40

						Заказчик: "Самарканд вилояти ҳокимлиги ЯБХ" ДМ	АР		
						Самарканд вилояти Тойлок тумани тиббиёт бирлашмаси юқумли касалликлар бўлимини мукаммал тамирлаш(мавжуд бинони мослаштириш)			
Изм.	Коп. уч.	Лист	№ док.	Подп.	Дата	Здание инфекционного корпуса.	Стадия	Лист	Листов
	ГИП	Урозбоев Л.		<i>А.А.А.</i>			РП	4	16
	ГАП	Раджабов Д.		<i>Д.Р.Р.</i>					
	Арх.	Кудратов Х		<i>Х.К.К.</i>					
						План второго этажа.	"MEZANA PROEKT" MCHJ		

Экспликация помещений.


Номер помещения	Наименование	Площадь, м²
1	Вестибюль	17.60
2	Коридор – холл	165.60
3	Приемная	14.20
4	Процедурная	8.10
5	Сан пропускник	6.80
6	Приемная	15.60
7	Процедурная	8.30
8	Сан пропускник	7.00
9	Лестничная клетка	15.10
10	Комната мед сестр	19.70
11	Комната ст медсестры	15.50
12	Склад для лекарств	16.00
13	Столовая	10.40
14	Кухня	16.10
15	Столовая	13.50
16	Гардеробная	14.50
17	Комната персонала	14.20
18	Сан узел и душевая	8.40
19	Склад	8.00
20	Ординаторская	8.20
21	Кабинет заведующего	16.50
22	Бокс	10.30
23	Сан узел	2.50
24	Тамбур	4 шт 13.20
25	Сан узел и душевая	4 шт 22.40
26	Бокс	4 шт 52.80
27	Шлюз	4 шт 26.40
28	Процедурная	16.70
29	Сан узел	5.70
30	Сан комната	16.50
31	Кабинет	17.10
32	Балкон	8 шт 66.40

ПРИМЕЧАНИЕ

1. Существующее оконные блоки (Ок-1) - 38,0 шт
2. Существующее дверные блоки (Дс-1) - 24,0 шт
3. Демонтаж дверных блоков из Алюминиевого профиля (Дс-2) - 73,0 шт
4. Отбивка штукатурки внутренних существующих стен 50 % - 2 492,0 м²
5. Демонтаж облицовки кафеля в стенах 50% - 930,0 м².
6. Отчистка от старой краски стены и перегородки 100% - 3 121,0 м²
7. Отчистка от старой краски потолков 100 % - 1 496,0 м²
8. Отбивка штукатурки существующих стен фасада – 597,1 м²
9. Демонтаж покрытие полов из Линолеума - 685,8 м²
10. Демонтаж покрытие полов из Керамических плиток - 185,4 м²
11. Демонтаж покрытие полов из больширазмерных Керамических плиток 50 % - 312,3 м²
12. Демонтаж стяжки - 1 090,8 м²
13. Разборка покрытий кровель из волокнистых и полу-волокнистых асбестоцементных листов -

						Заказчик: "Самарканд вилояти хокимлиги ЯБХ" ДМ	АР					
						Самарканд вилояти Тойлок тумани тиббиёт бирлашмаси юкумли касаллиқлар бўлимини мукаммал тамирлаш(мавжуд бинони мослаштириш)						
Изм.	Кол. уч.	Лист	№ док.	Подп.	Дата	Здание инфекционного корпуса.	Стадия	Лист	Листов			
ГИП	Урозбоев Л.						РП	5	16			
ГАП	Раджабов Д.											
Арх.	Кудратов Х.											
						План первого этажа.	"MEZANA PROEKT" MCHJ					

Экспликация помещений.

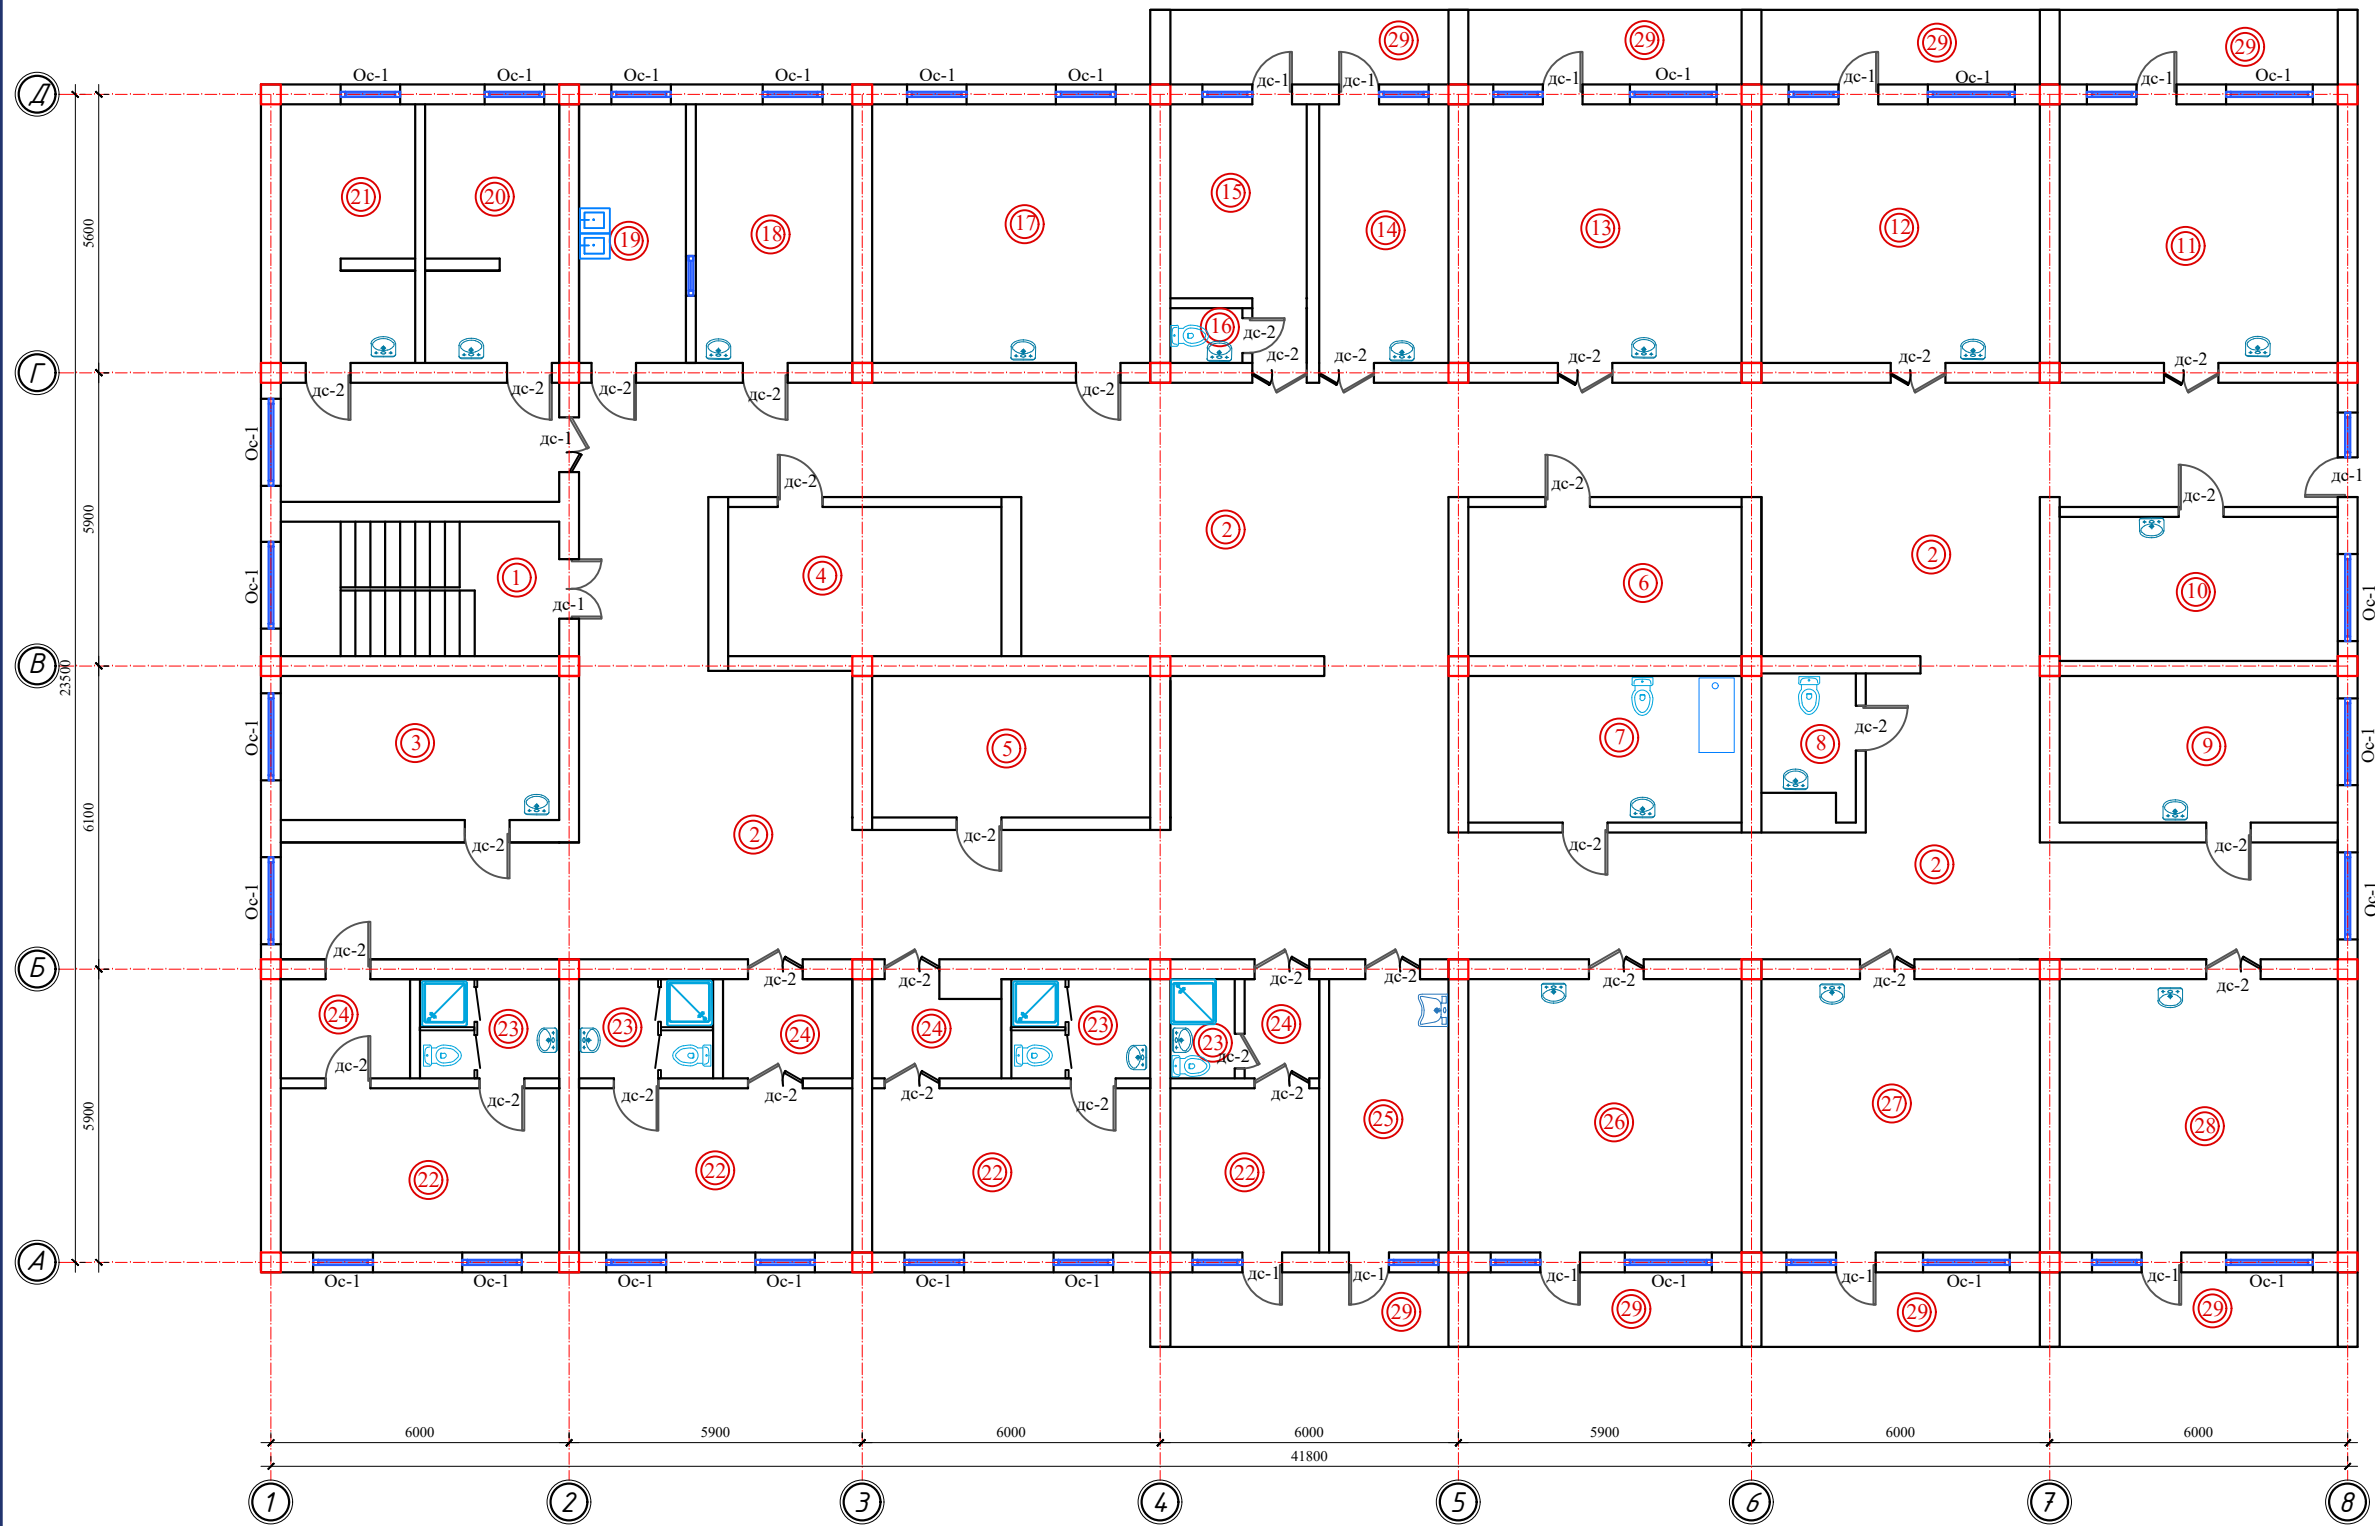

Номер помещения	Наименование	Площадь, м²
1	Лестничная клетка	15.10
2	Коридор – холл	287.00
3	Ординаторская	16.20
4	Склад	16.50
5	Кладовая	16.00
6	Склад	16.40
7	Сан пропускник	16.20
8	Сан узел	5.70
9	Палата на 2 койки	16.50
10	Палата на 2 койки	16.20
11	Палата на 4 койки	29.10
12	Палата на 4 койки	29.10
13	Палата на 4 койки	29.10
14	Палата на 1 койку	13.50
15	Палата на 1 койку	12.50
16	Сан узел	1.60
17	Палата на 4 койки	29.10
18	Столовая	16.30
19	Кухня	11.10
20	Комната медсестры	14.00
21	Комната сестры хозяйки	14.00
22	Бокс 4 шт	64.60
23	Сан узел и душевая 4 шт	19.10
24	Шлюз 4 шт	18.30
25	Процедурная	13.20
26	Палата на 4 койки	30.20
27	Палата на 4 койки	30.20
28	Палата на 4 койки	30.20
29	Балкон 8 шт	66.40

ПРИМЕЧАНИЕ

1. Существующие оконные блоки (Ок-1) - 38,0 шт
2. Существующие дверные блоки (Дс-1) - 24,0 шт
3. Демонтаж дверных блоков из Аллюминиевого профиля (Дс-2) - 73,0 шт
4. Отбивка штукатурки внутренних существующих стен 50 % - 2 492,0 м²
5. Демонтаж облицовки кафеля в стенах 50% - 930,0 м².
6. Отчистка от старой краски стены и перегородки 100% - 3 121,0 м²
7. Отчистка от старой краски потолков 100 % - 1 496,0 м²
8. Отбивка штукатурки существующих стен фасада – 597,1 м²
9. Демонтаж покрытие полов из Линолеума - 685,8 м²
10. Демонтаж покрытие полов из Керамических плиток - 185,4 м²
11. Демонтаж покрытие полов из больширазмерных Керамических плиток 50 % - 312,3 м²
12. Демонтаж стяжки - 1 090,8 м²
13. Разборка покрытий кровель из волокнистых и полу-волокнистых асбестоцементных листов -

						Заказчик: "Самарканд вилояти хокимлиги ЯБХ" ДМ	АР					
						Самарканд вилояти Тойлок тумани тиббиёт бирлашмаси юкумли касалликлар булимини мукаммал тамирлаш(мавжуд бинони мослаштириш)						
Изм.	Кол. уч.	Лист	№ док.	Подп.	Дата	Здание инфекционного корпуса.	Стадия	Лист	Листов			
ГИП	Урозбоев Л.						РП	6	16			
ГАП	Раджабов Д.											
Арх.	Кудратов Х.											
						План второго этажа.	"MEZANA PROEKT" MCHJ					


Фасад 1-8



Фасад 8-1




Tashqi devor tuguni

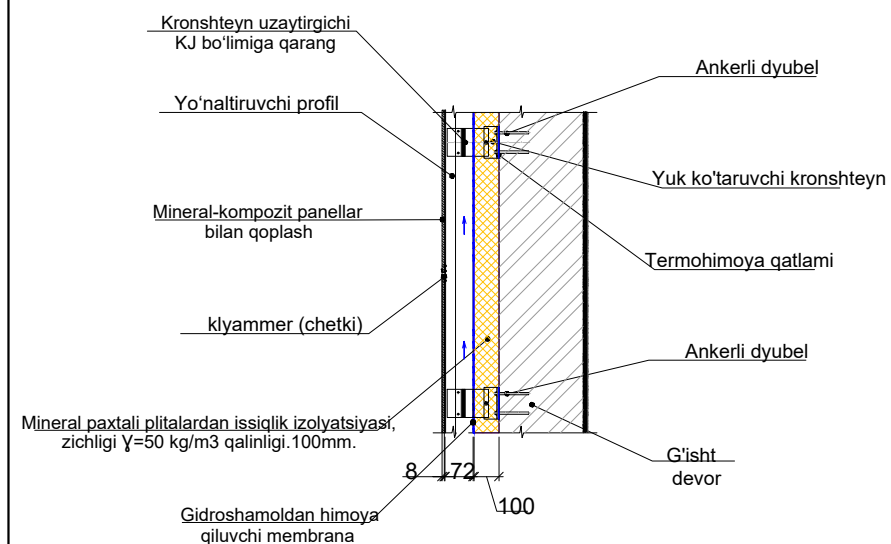


FASADLAR PARDOZLANISHI BAYONNOMASI

Pardoz	Fasad elementining nomlanoshi	Pardozlash materiali nomi	Rang standarti nomi va raqami yoki koler (rang) namunasi	Izoh. Maydon m2
1	Sokol	Mahkamlash uchun yelim qorishmasi 5-7mm.Issiqlik himoya qatlami ekstruziyalangan penopolistrol (ЭППС)-50mm. Fasad pardoz qoplamasi me'moriy yechimlariga ko'ra mineral-kompozit panellar	Ranglar- ko'rgazmali material bo'yicha tanlansin	55,2
2	Devorlar	«Fasad pardozi: O'lchamlari 1200x3000x12 mm bo'lgan mineral-kompozit panellar bilan qoplangan shamollatiladigan (ventilyatsiyalanadigan) fasad. (Zichligi G=50kg/m³, qalinligi 100 mm bo'lgan mineral paxtali plitalardan issiqlik saqlovchi qatlami, Hidro-shamoldan himoya qiluvchi membrana)	Ranglar- ko'rgazmali material bo'yicha tanlansin	949,9
			Ranglar- ko'rgazmali material bo'yicha tanlansin	949,9
			Ranglar- ko'rgazmali material bo'yicha tanlansin	949,9
3	Deraza va eshik o'rinlari (o'yilmalari) otkoslari	Fasad pardozlanishi: Mineral-kompozit panellar bilan qoplangan shamollatiladigan fasad	-	94,2

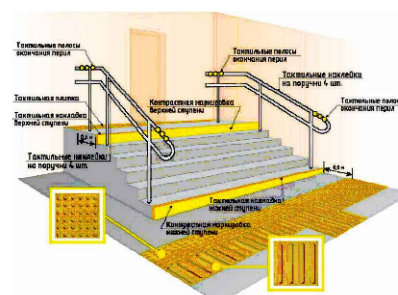

						Заказчик: "Самарканд вилояти хокимлиги ЯБХ" ДМ	АР		
						Самарканд вилояти Тоёлок тумани тиббиёт бирлашмаси юқумли касалликлар булимидини мукамал тамирлаш(мажбурд бинони мослаштириш)			
Изм.	Коп. уч.	Лист	№ док.	Подп.	Дата	Здание инфекционного корпуса.	Стадия	Лист	Листов
ГИП	Урозбоев Л			<i>Урозбоев</i>			РП	7	16
ГАП	Раджабов Д			<i>Раджабов</i>					
Арх.	Кудратов Х			<i>Кудратов</i>					
						Fasad 1-8 8-1	"MEZANA PROEKT" MCHJ		


Фасад Г-А

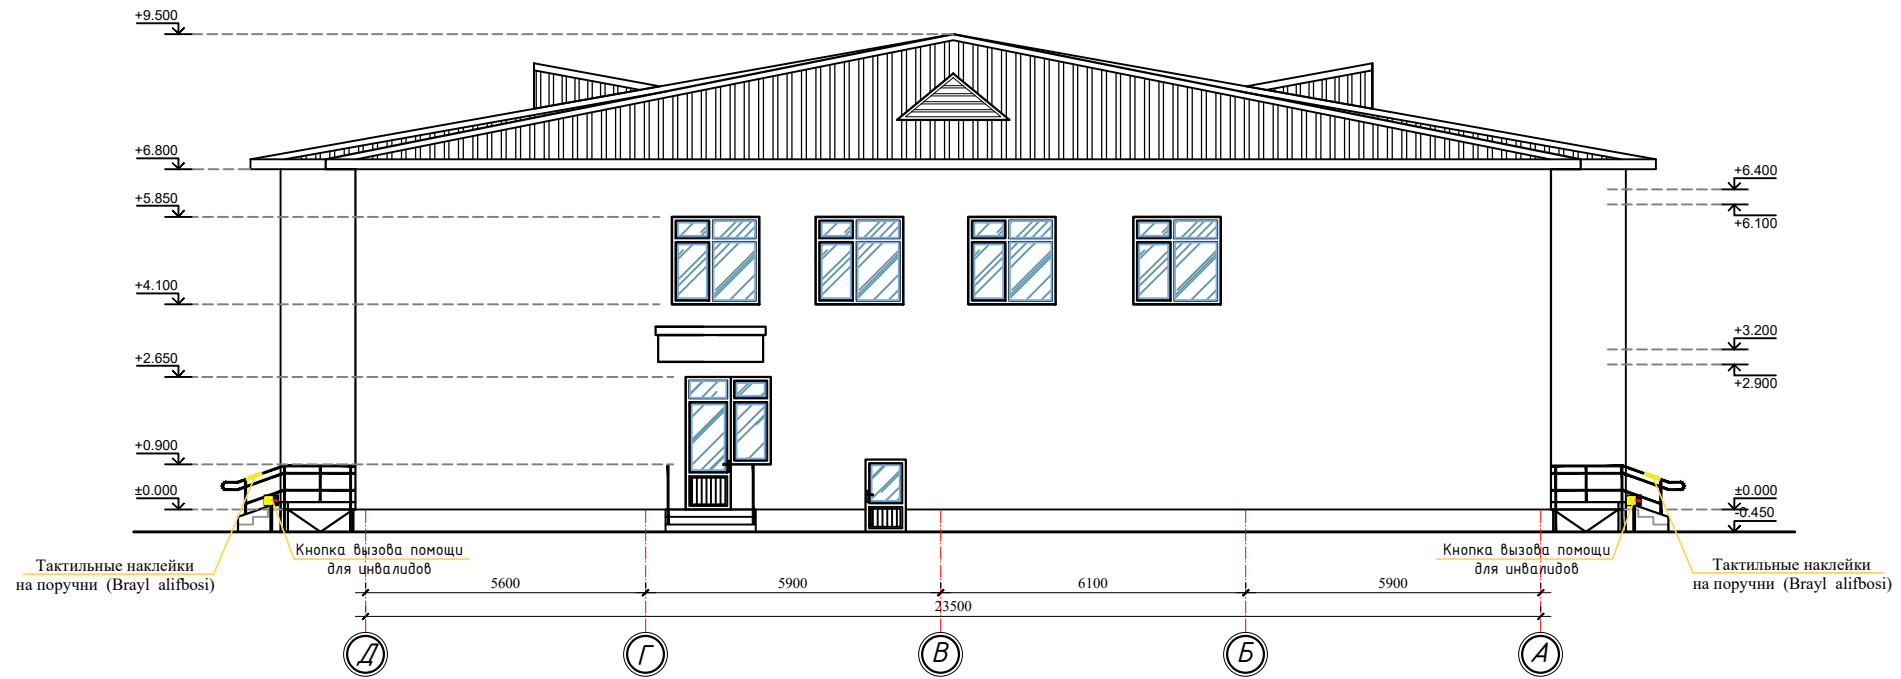

Фасад А-Г




Крепления стеновых панелей

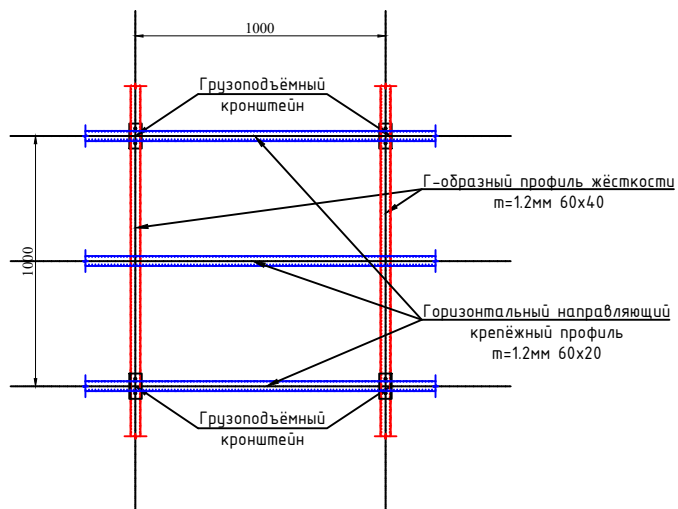


Спецификация элементов

Марка поз.	Обозначение	Наименование	Колич. шт.	Масса ед.кз.	Общий вес кз
		Крепления декоративных панелей	1099.3	м ²	
1		Г-образный профиль жесткости т=12мм 60х40			1099 п/м
					1022.3490 кг
2		Горизонтальный направляющий крепёжный профиль т=12мм 60х20	1099.3	м ²	2199 п/м
					2022.7120 кг
		Грузоподъёмный кронштейн	1099.3	м ²	2199 шт

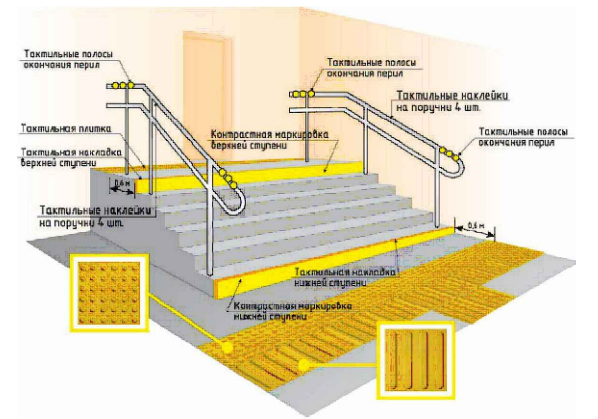


						Заказчик: "Самарканд вилояти хокимлиги ЯБХ" ДМ			АР
						Самарканд вилояти Тойлок тумани тиббиёт бирлашмаси юкумли касалликлар булимини мукамал тамирлаш(мавжуд бинони мослаштириш)			
Изм.	Кол. уч.	Лист	№ док.	Подп.	Дата	Здание инфекционного корпуса.	Стадия	Лист	Листов
ГИП	Урозбоев Л			А.А.Б.			РП	8	16
ГАП	Раджабов Д.			Д.Р.					
Арх.	Кудратов Х			Х.К.					
						Fasad A-Г Г-А	"MEZANA PROEKT" MCHJ		


План кровли

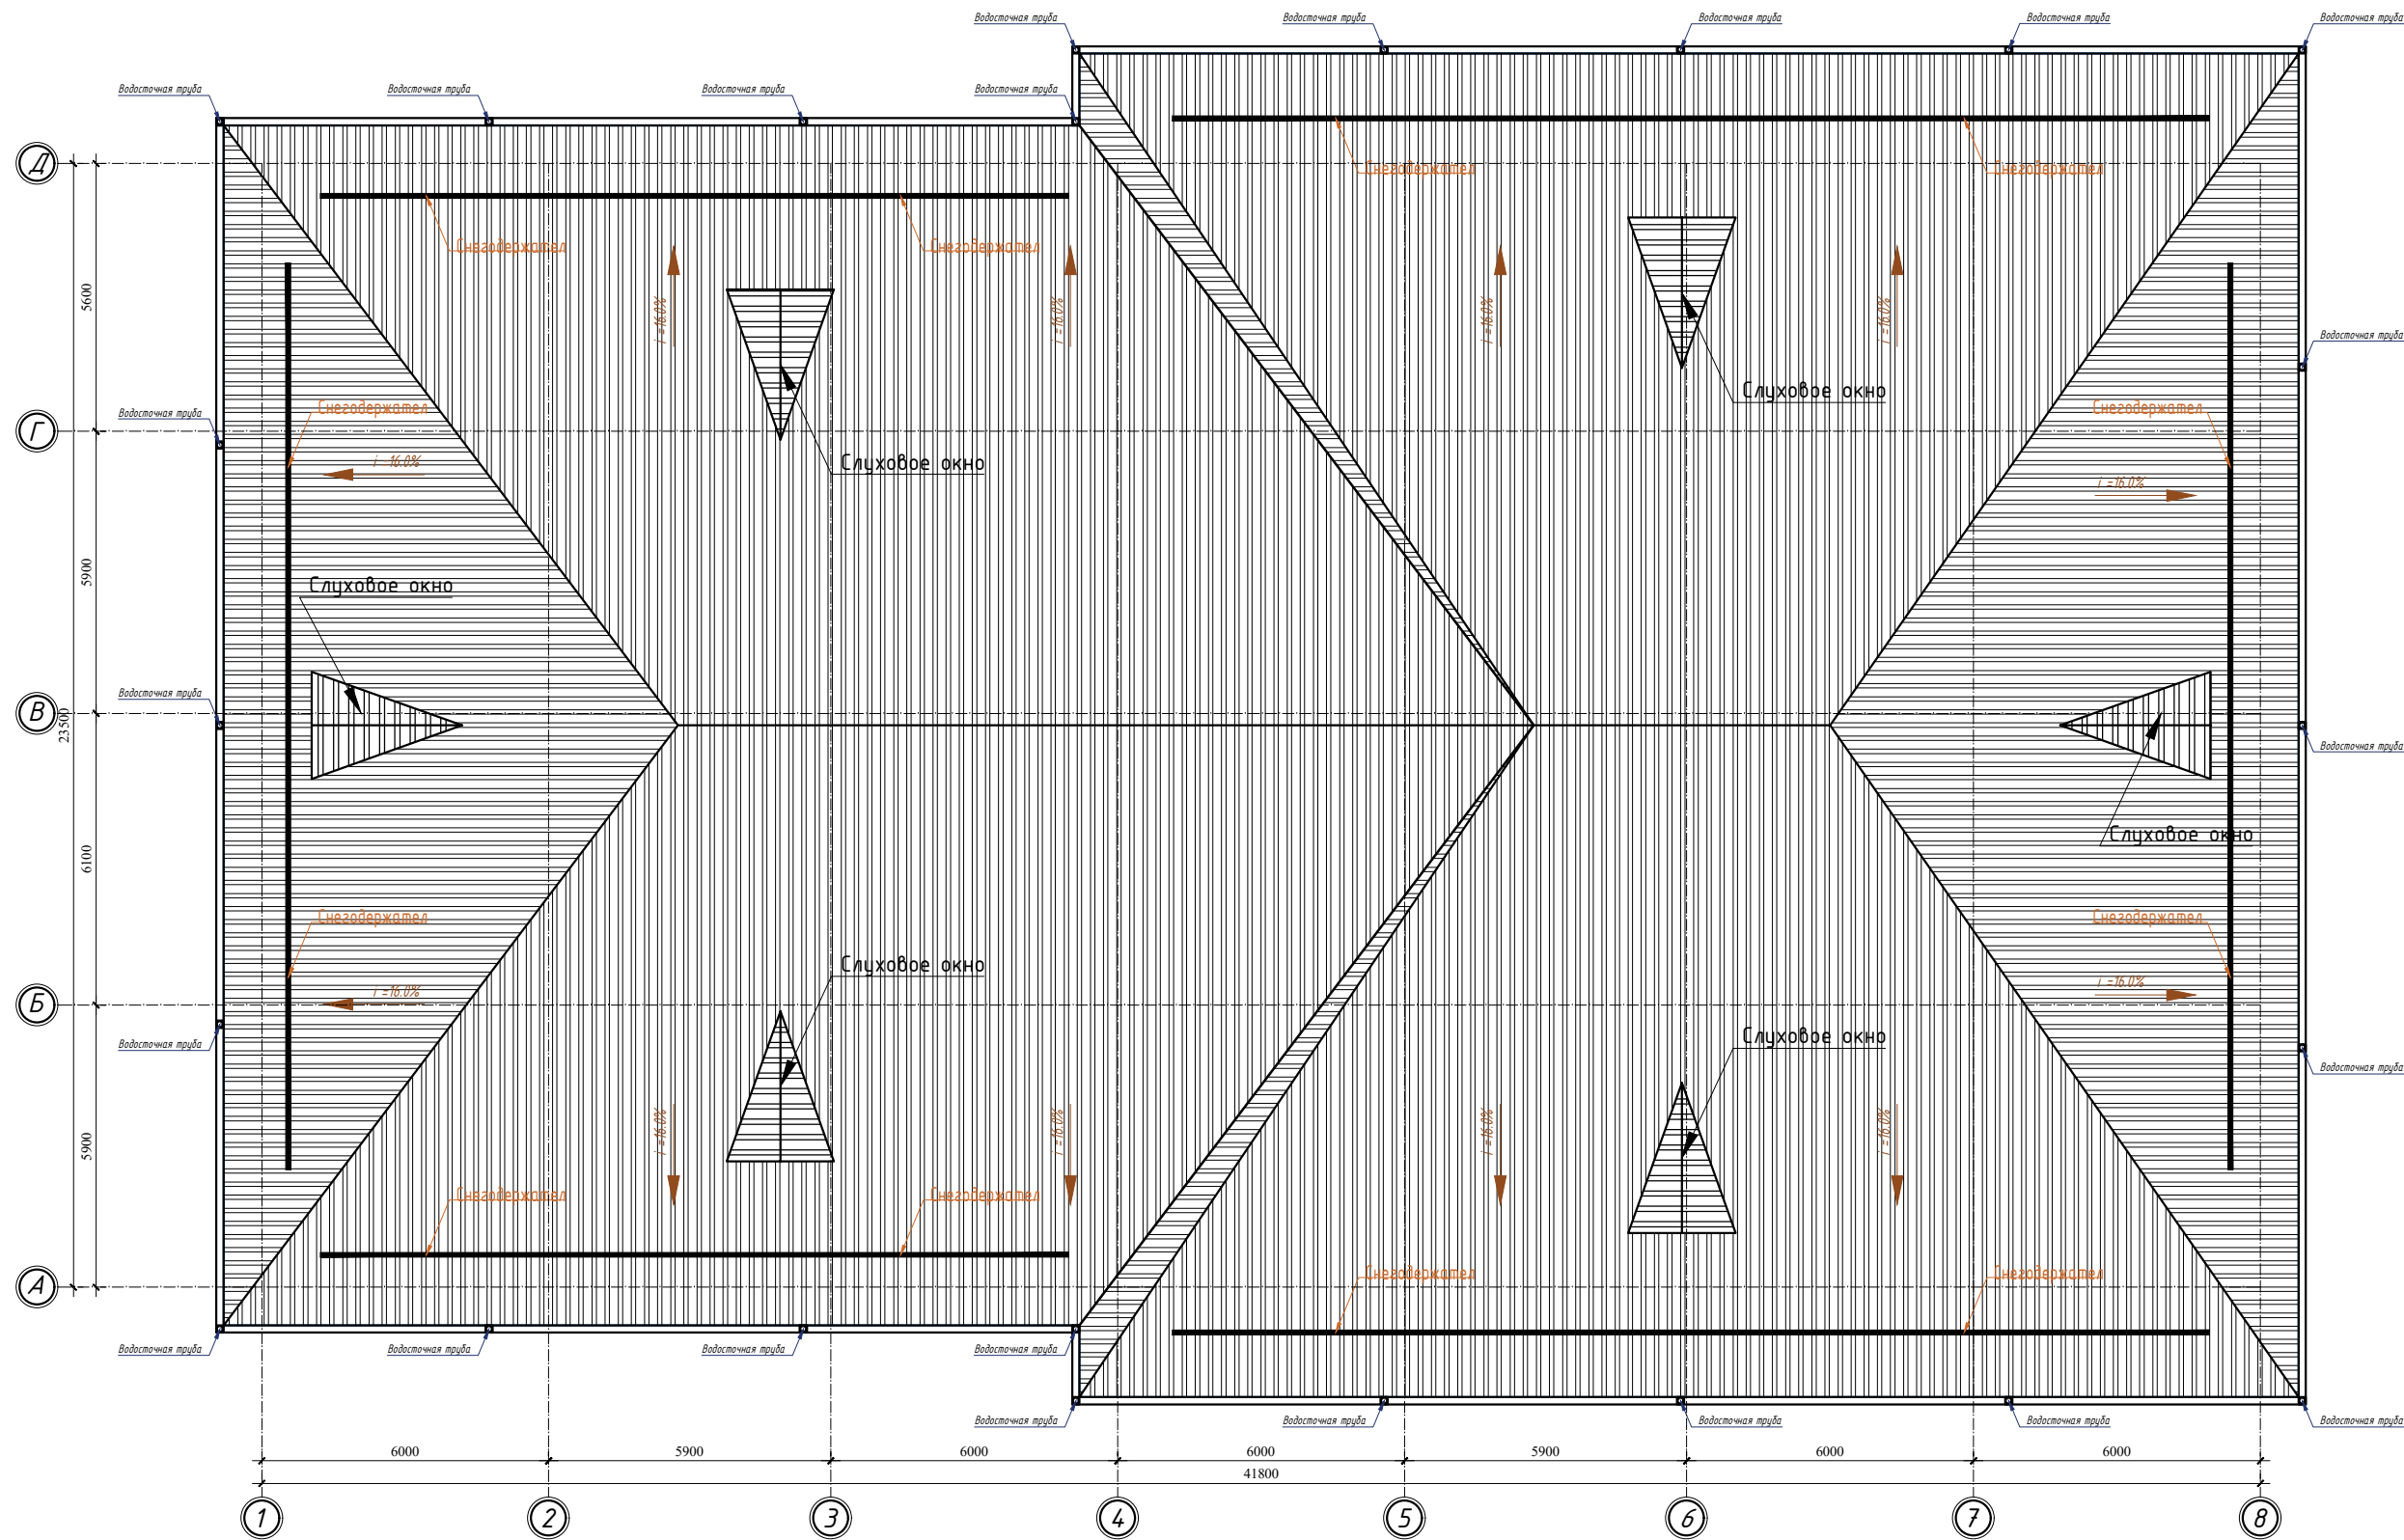

						Заказчик: "Самарканд вилояти хокимлиги ЯБХ" ДМ	АР					
						Самарканд вилояти Тойлок тумани тиббиёт бирлашмаси юкуми касалликлар булимни мукамал тамирлаш(мавжуд бинони мослаштириш)						
Изм.	Кол. уч.	Лист	№ док.	Подп.	Дата	Здание инфекционного корпуса.	Стадия	Лист	Листов			
ГИП	Урозбоев Л.						РП	9	16			
ГАП	Раджабов Д.											
Арх.	Кудратов Х.											
						План кровли Разрез 1-1	"MEZANA PROEKT" MCHJ					

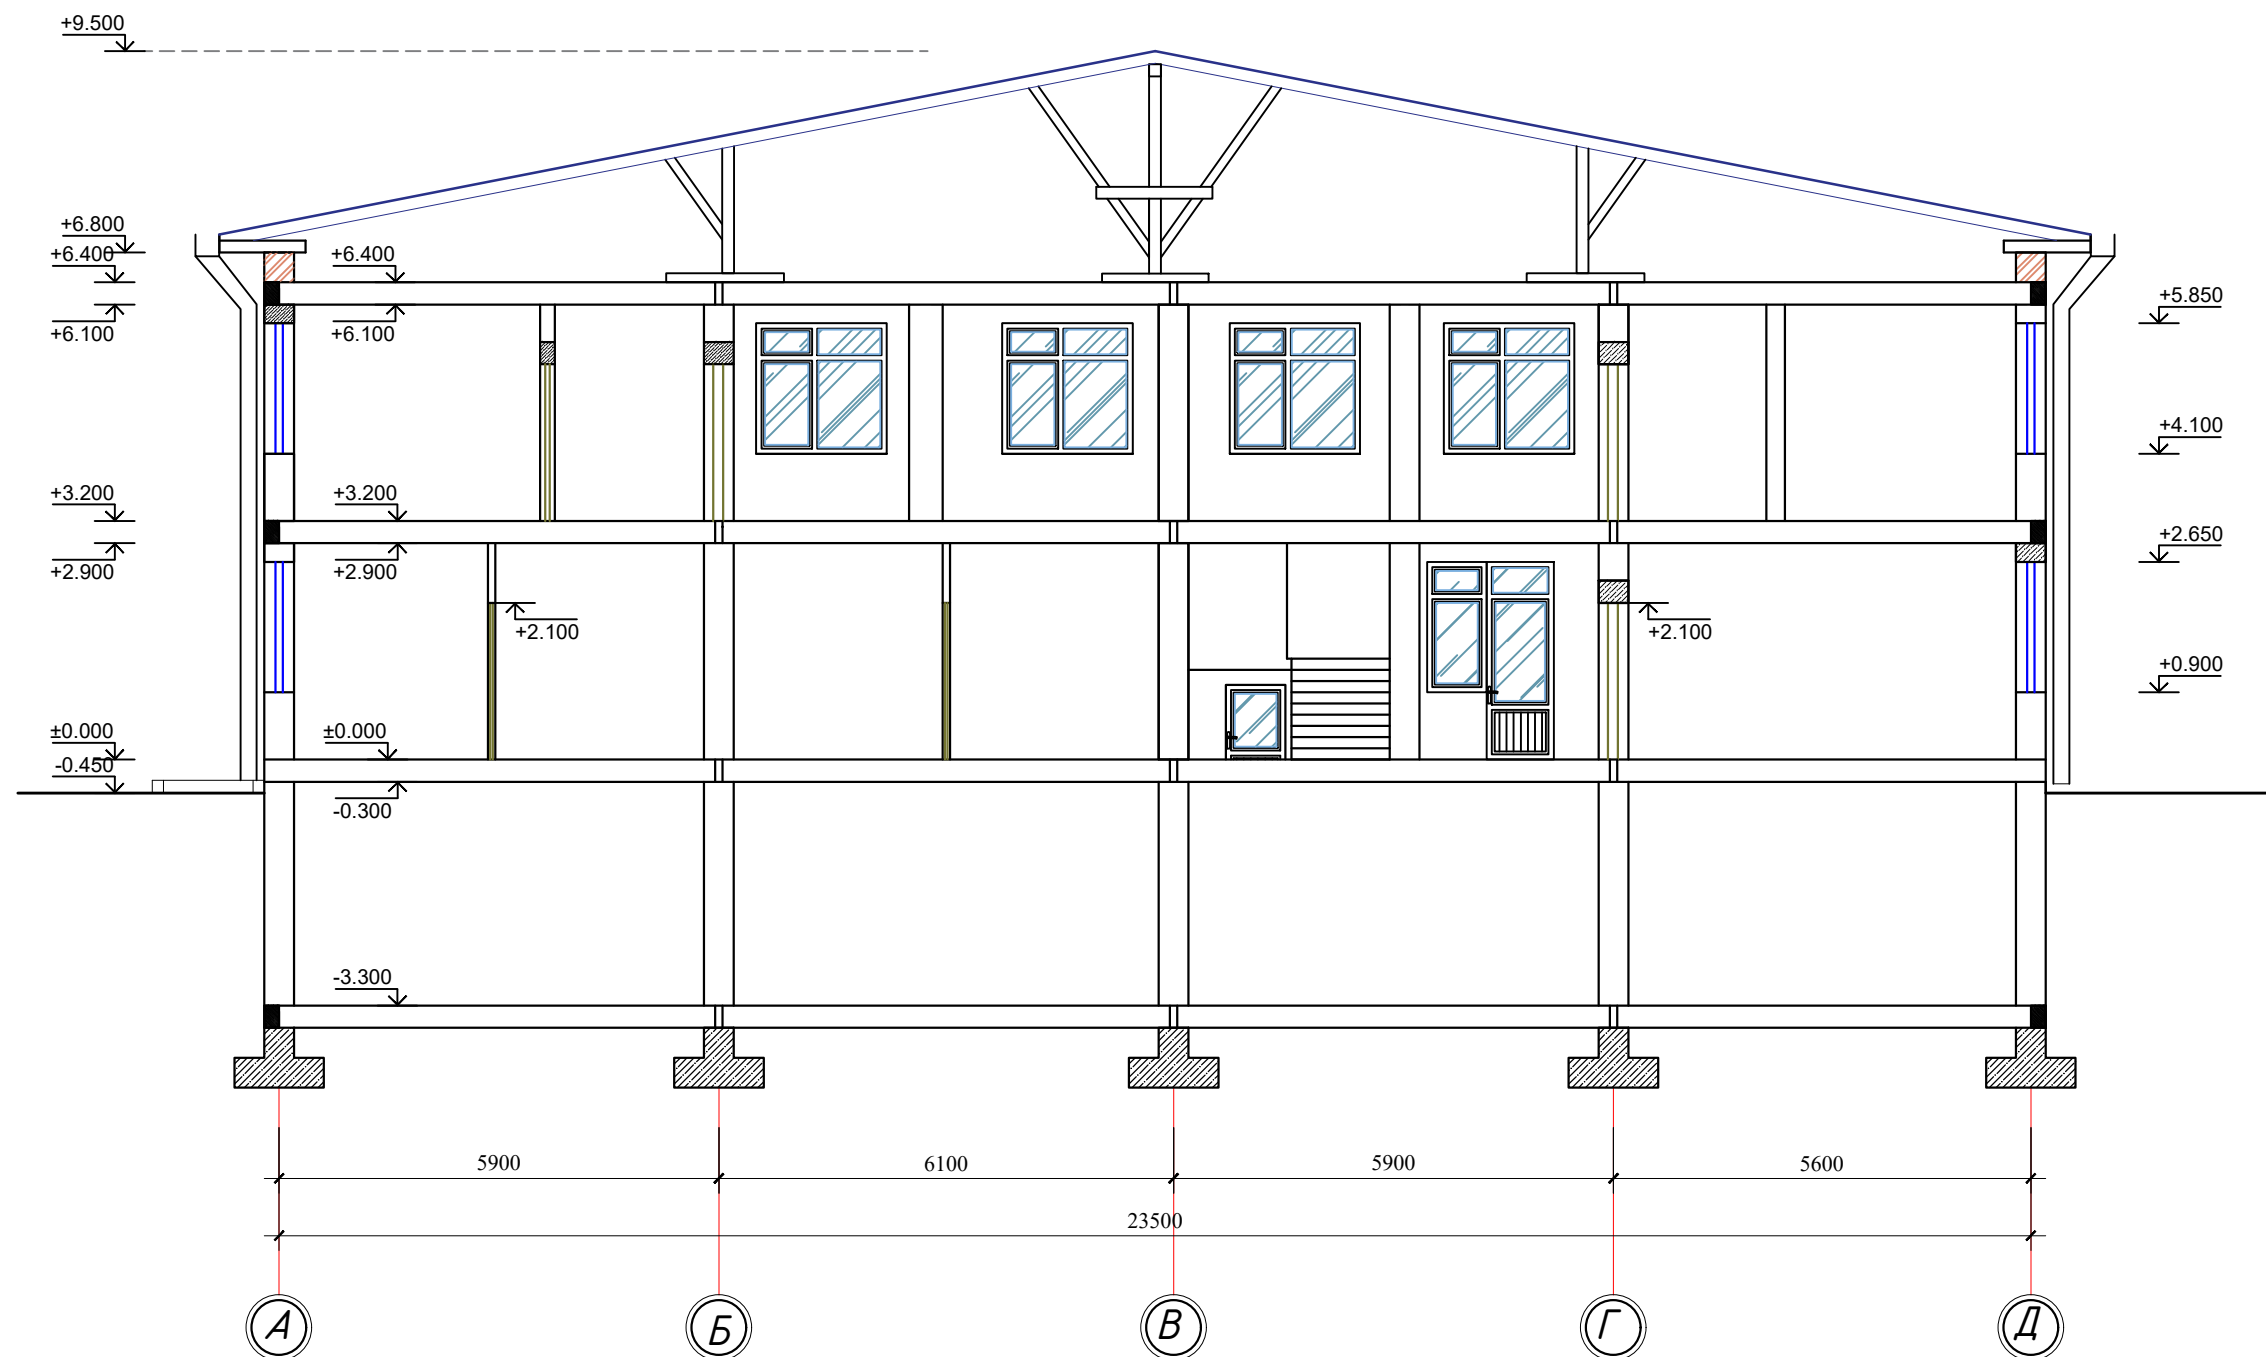

						Заказчик: "Самарканд вилояти хокимлиги ЯБХ" ДМ			АР		
						Самарканд вилояти Тойлок тумани тиббиет бирлашмаси юкумли касалликлар булимини мукамал тамирлаш(мавжуд бинони мослаштириш)					
Изм.	Кол. уч.	Лист	№ док.	Подп.	Дата	Здание инфекционного корпуса.			Стадия	Лист	Листов
ГИП	Урозбоев Л.								РП	10	16
ГАП	Раджабов Д.										
Арх.	Кудратов Х.										
						План кровли Разрез 1-1			"MEZANA PROEKT" MCHJ		

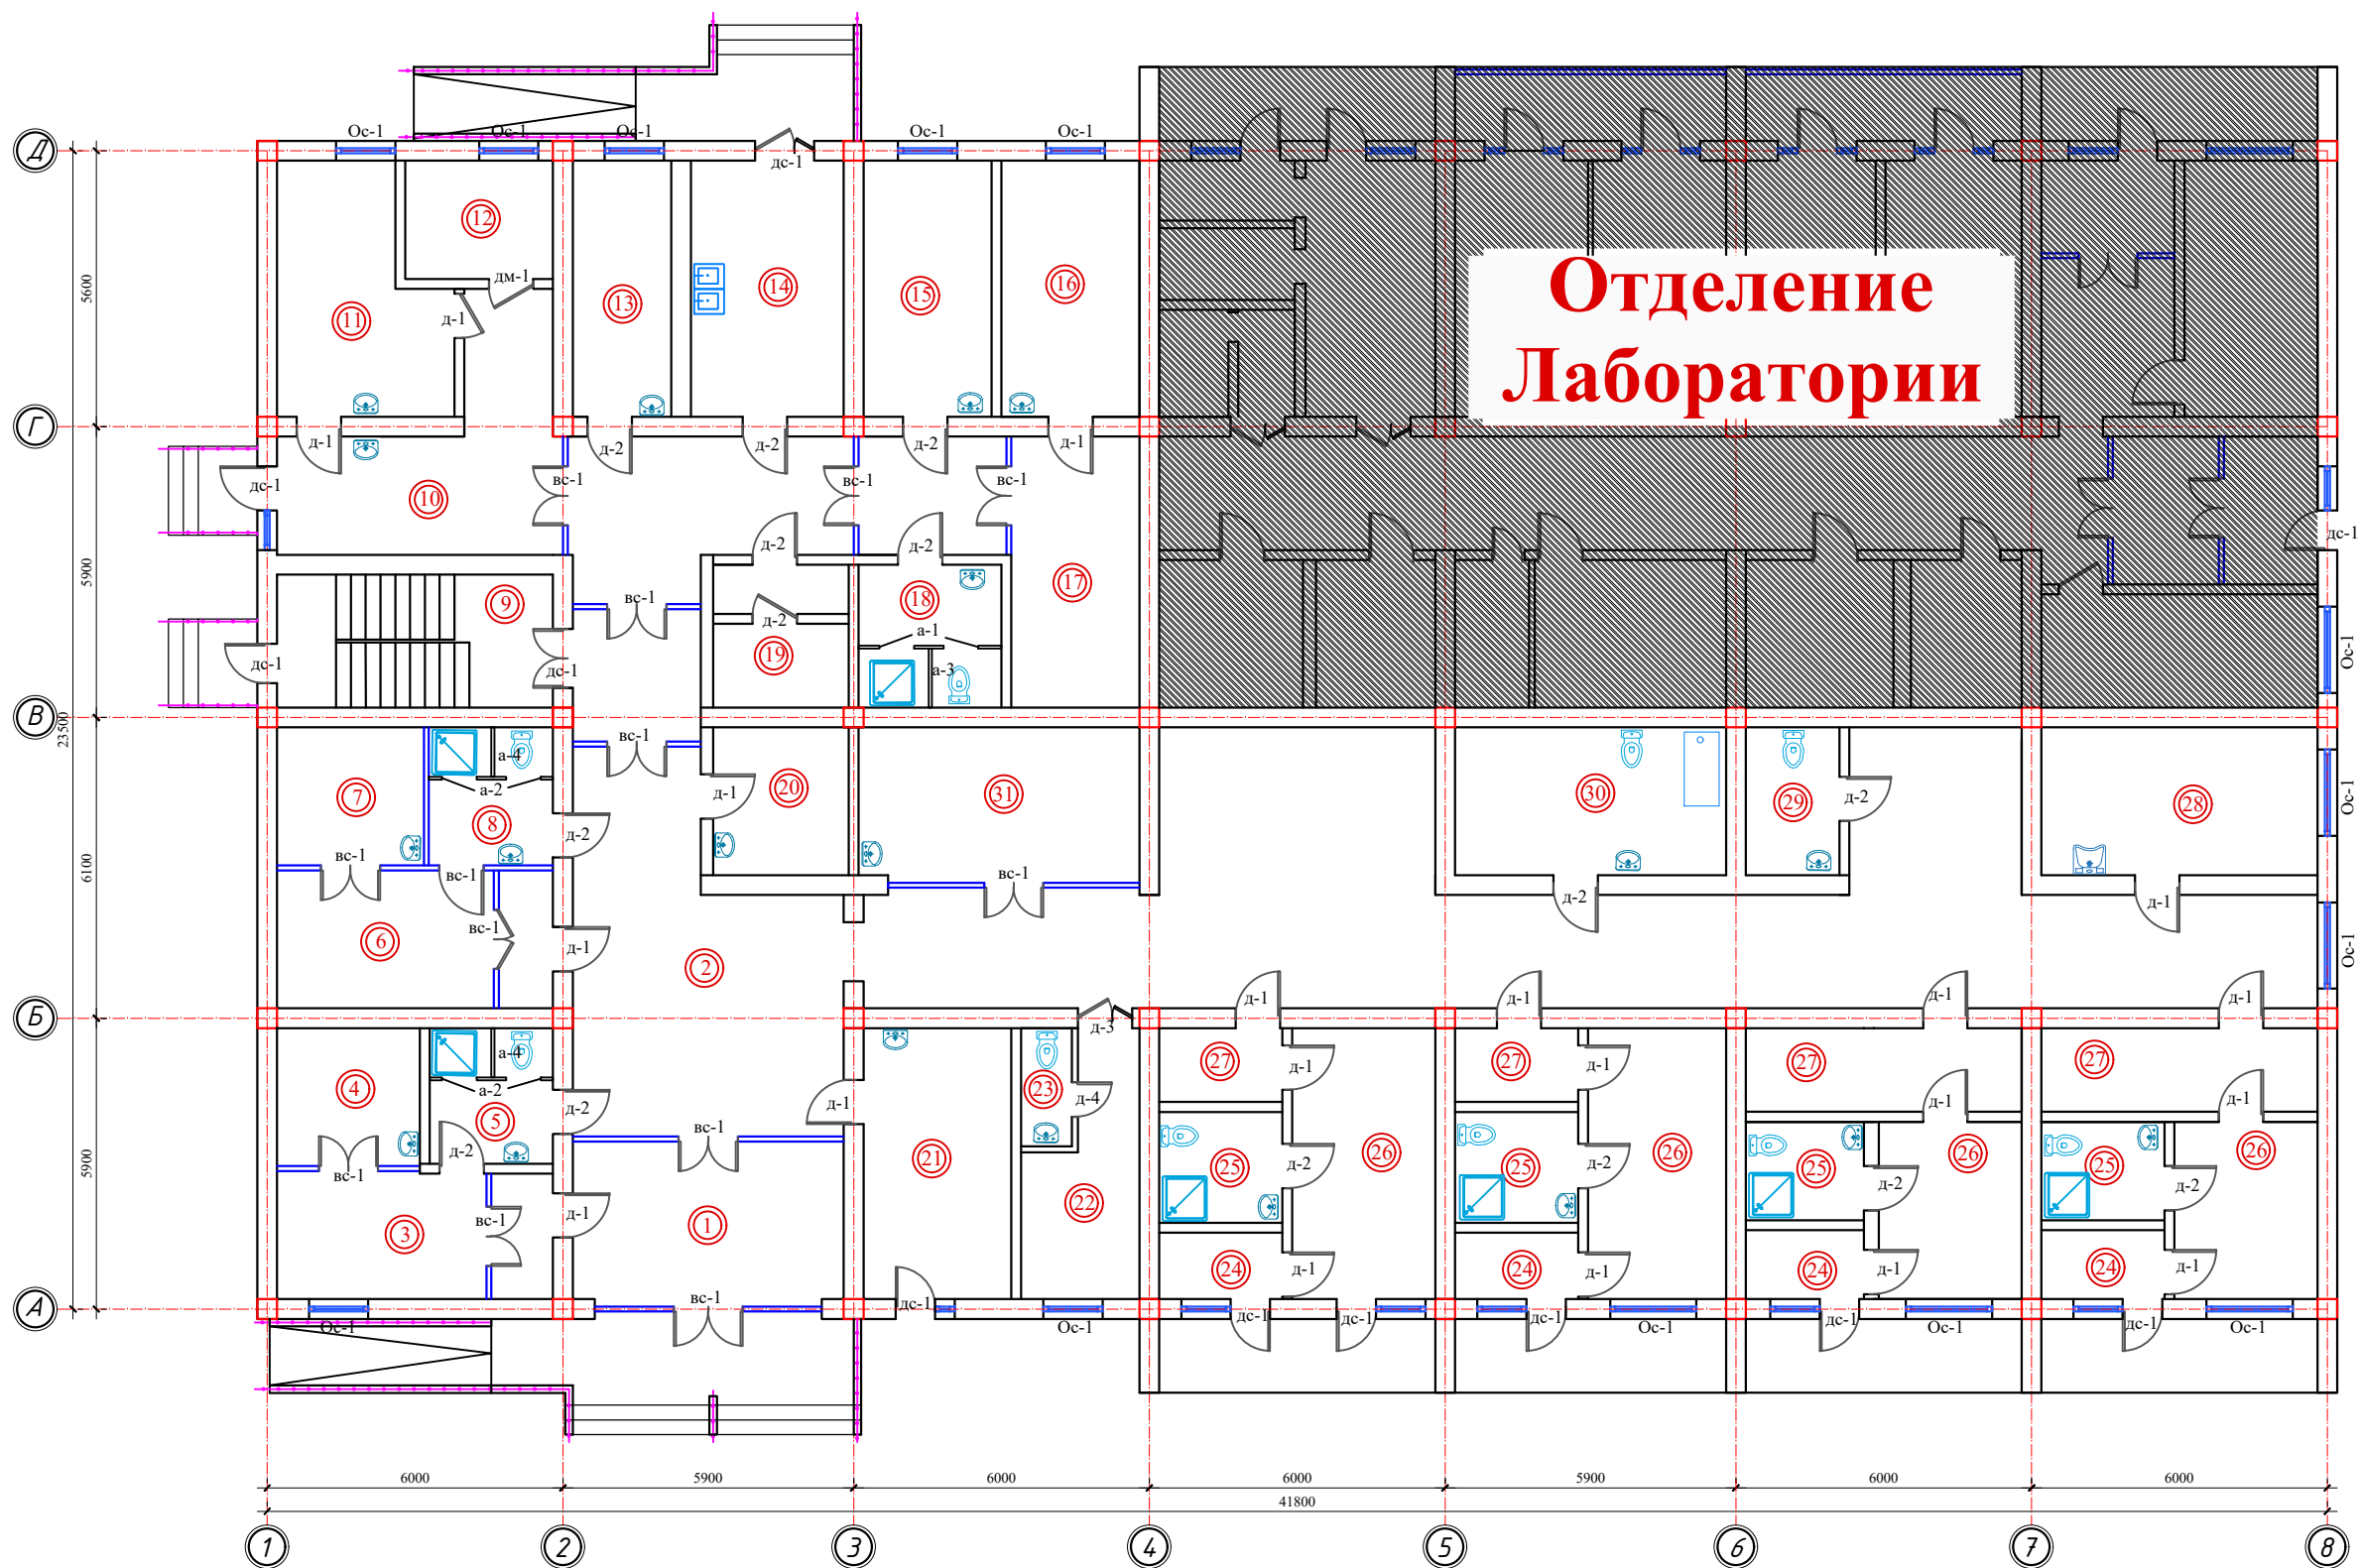


Экспликация помещений.

Номер помеще-ния	Наименование	Площадь, м²
1	Вестибюль	17.60
2	Коридор – холл	165.60
3	Приемная	14.20
4	Процедурная	8.10
5	Сан пропускник	6.80
6	Приемная	15.60
7	Процедурная	8.30
8	Сан пропускник	7.00
9	Лестничная клетка	15.10
10	Комната мед сестр	19.70
11	Комната ст медсестры	15.50
12	Склад для лекарств	16.00
13	Столовая	10.40
14	Кухня	16.10
15	Столовая	13.50
16	Гардеробная	14.50
17	Комната персонала	14.20
18	Сан узел и душевая	8.40
19	Склад	8.00
20	Ординаторская	8.20
21	Кабинет заведующего	16.50
22	Бокс	10.30
23	Сан узел	2.50
24	Тамбур	4 шт 13.20
25	Сан узел и душевая	4 шт 22.40
26	Бокс	4 шт 52.80
27	Шлюз	4 шт 26.40
28	Процедурная	16.70
29	Сан узел	5.70
30	Сан комната	16.50
31	Кабинет	17.10
32	Балкон	8 шт 66.40

						Заказчик: "Самарканд вилояти хокимлиги ЯБХ" ДМ			АР		
						Самарканд вилояти Тойлок тумани тиббиёт бирлашмаси юкумли касалликлар булимини мукамал тамирлаш(мавжуд бинони мослаштириш)					
Изм.	Коп. уч.	Лист	№ док.	Подп.	Дата	Здание инфекционного корпуса.			Стадия	Лист	Листов
	ГИП	Урозбоев Л.							РП	11	16
	ГАП	Раджабов Д.									
	Арх.	Кудратов Х.									
						План первого этажа.			"MEZANA PROEKT" MCHJ		

Экспликация помещений.

Номер помещения	Наименование	Площадь, м²
1	Лестничная клетка	15.10
2	Коридор – холл	287.00
3	Ординаторская	16.20
4	Склад	16.50
5	Кладовая	16.00
6	Склад	16.40
7	Сан пропускник	16.20
8	Сан узел	5.70
9	Палата на 2 койки	16.50
10	Палата на 2 койки	16.20
11	Палата на 4 койки	29.10
12	Палата на 4 койки	29.10
13	Палата на 4 койки	29.10
14	Палата на 1 койку	13.50
15	Палата на 1 койку	12.50
16	Сан узел	1.60
17	Палата на 4 койки	29.10
18	Столовая	16.30
19	Кухня	11.10
20	Комната медсестры	14.00
21	Комната сестры хозяйки	14.00
22	Бокс 4 шт	64.60
23	Сан узел и душевая 4 шт	19.10
24	Шлюз 4 шт	18.30
25	Процедурная	13.20
26	Палата на 4 койки	30.20
27	Палата на 4 койки	30.20
28	Палата на 4 койки	30.20
29	Балкон 8 шт	66.40

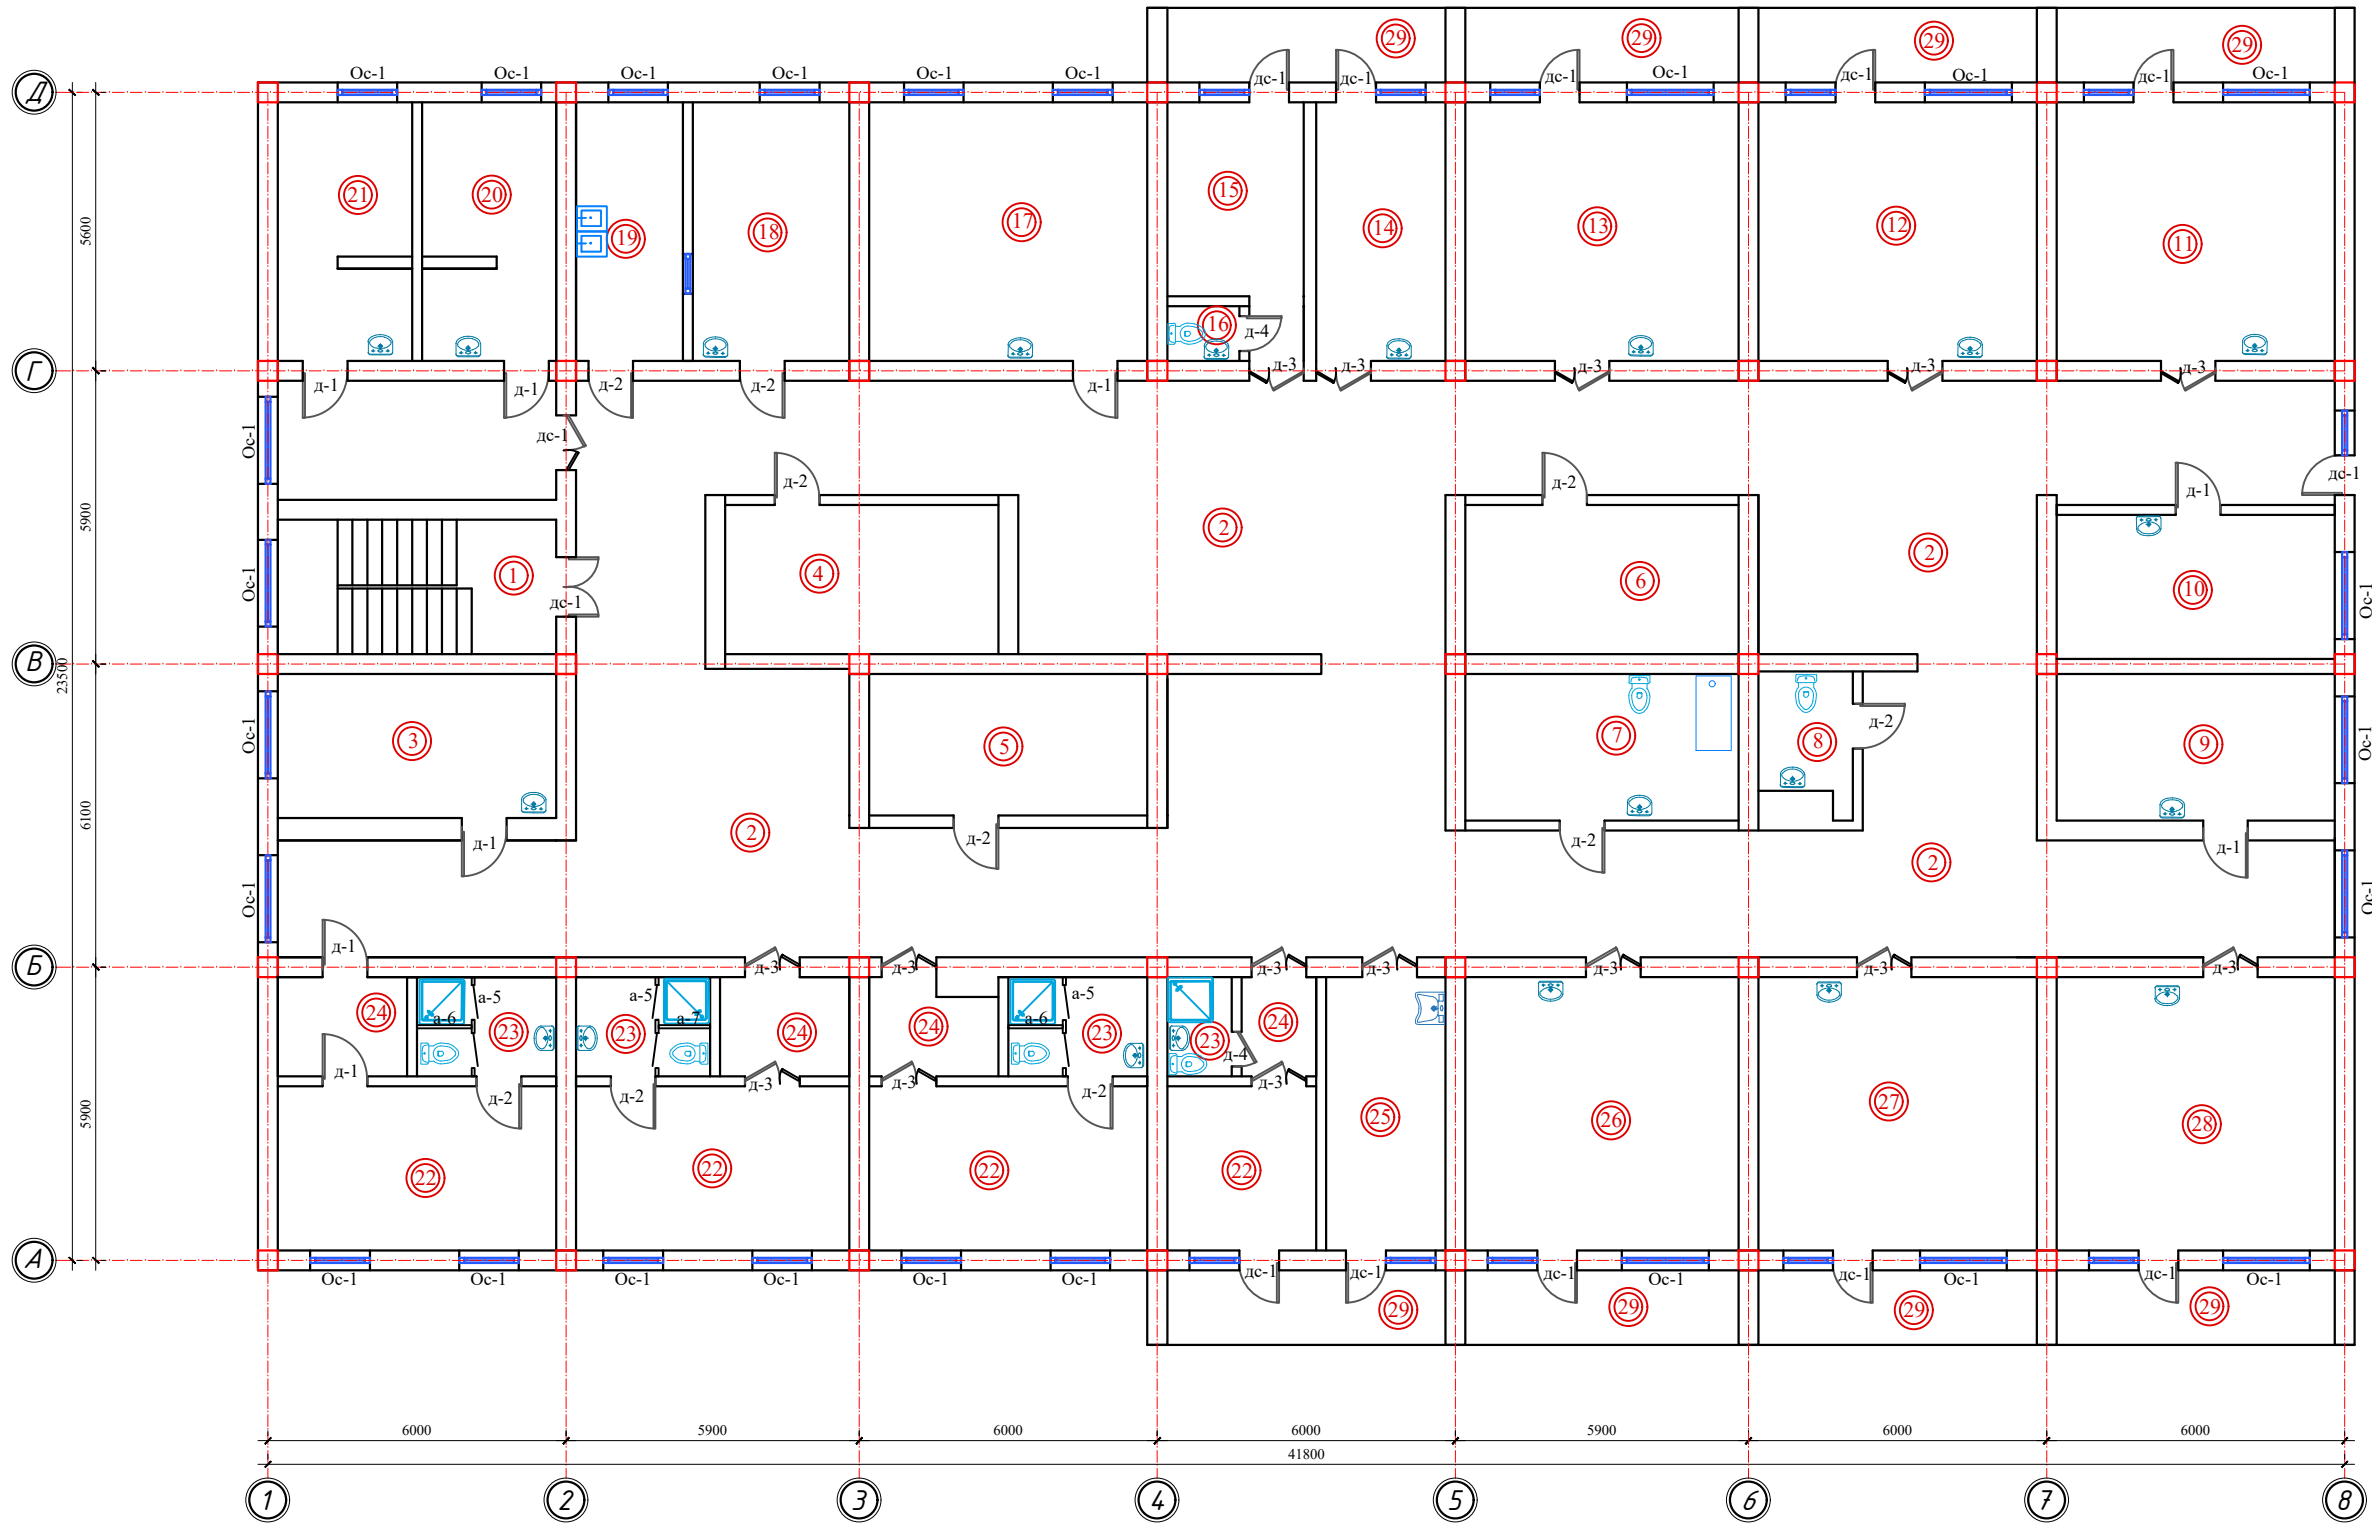

						Заказчик: "Самарканд вилояти хокимлиги ЯБХ" ДМ				АР					
						Самарканд вилояти Тойлок тумани тиббиёт бирлашмаси юкумли касалликлар булимини мукаммал тамирлаш(мавжуд бинони мослаштириш)									
Изм.	Кол. уч.	Лист	№ док.	Подп.	Дата	Здание инфекционного корпуса.				Стадия	Лист	Листов			
										РП	12	16			
ГИП	Урозбоев Л.														
ГАП	Раджабов Д.														
Арх.	Кудратов Х.					План второго этажа.				"MEZANA PROEKT" MCHJ					

№	Наименования помещений	Вид отделки интерьера								
		Потолок		Стены или перегородки		Низ стен или перегородок (Панел)			Полы	
		Площадь, м.кв.	Вид отделки	Площадь, м.кв.	Вид отделки	Площадь, м.кв.	Вид отделки	Высота, мм	Площадь, м.кв.	Вид отделки
Первого этажа										
1	Вестибюль	17,60	Отчистка от старой краски Подготовка под окр. Водоэмульс окраска	31,3	Отчистка от старой краски. Подготовка под окр. Водоэмульсионная окраска	26,1	Отчистка от старой краски.Подготовка под окр. Масляная окраска	1,50	17,6	Италогранит
2	Коридор-холл	165,60		227,2		189,3		1,50	165,6	Италогранит
3	Приемная	14,20	Отчистка от старой краски Подготовка под окр. Водоэмульс окраска	29,3	Отчистка от старой краски. Подготовка под окр. Водоэмульсионная окраска	24,5	Отчистка от старой краски.Подготовка под окр. Масляная окраска	1,50	14,2	Релин
6	Приемная	15,60		30,1		25,1		1,50	15,6	Релин
4	Процедурная	8,10	Отчистка от старой краски Подготовка под окр. Водоэмульс окраска	17,3	Отчистка от старой краски. Подготовка под окр. Водоэмульсионная окраска	20,7	Гладкая облицовка глазурованными плитками с прим. Фугомассы	1,80	8,1	Керамическая плитка
5	Сан пропускник	6,80		15,8		18,9		1,80	6,8	
7	Процедурная	8,30	Отчистка от старой краски Подготовка под окр. Водоэмульс окраска	17,3	Отчистка от старой краски. Подготовка под окр. Водоэмульсионная окраска	20,7	Гладкая облицовка глазурованными плитками с прим. Фугомассы	1,80	8,3	Керамическая плитка
8	Сан пропускник	7,00		15,9		19,1		1,80	7,0	
9	Лестничная клетка	15,10	Отчистка от старой краски Подготовка под окр. Водоэмульс окраска	29,9	Отчистка от старой краски. Подготовка под окр. Водоэмульсионная окраска	24,9	Отчистка от старой краски.Подготовка под окр. Масляная окраска	1,50	15,1	Италогранит
10	Комната медсестр	19,70		41,0		34,2		1,50	19,7	Релин
11	Комната ст медсестры	15,35	Отчистка от старой краски Подготовка под окр. Водоэмульс окраска	31,7	Отчистка от старой краски. Подготовка под окр. Водоэмульсионная окраска	26,4	Отчистка от старой краски.Подготовка под окр. Масляная окраска	1,50	15,4	Релин
12	Склад для лекарств	16,00		19,4		16,2		1,50	16,0	Релин
13	Столовая	10,40	Отчистка от старой краски Подготовка под окр. Водоэмульс окраска	25,9	Отчистка от старой краски. Подготовка под окр. Водоэмульсионная окраска	21,6	Отчистка от старой краски.Подготовка под окр. Масляная окраска	1,50	10,4	Релин
15	Столовая	13,50		28,1		23,4		1,50	13,5	Релин
16	Гардеробная	14,50	Отчистка от старой краски Подготовка под окр. Водоэмульс окраска	28,8	Отчистка от старой краски. Подготовка под окр. Водоэмульсионная окраска	24,0	Отчистка от старой краски.Подготовка под окр. Масляная окраска	1,50	14,5	Релин
17	Комната персонала	14,20		29,2		24,3		1,50	14,2	Релин
14	Кухня	16,10	Отчистка от старой краски Подготовка под окр. Водоэмульс окраска	24,9	Отчистка от старой краски. Подготовка под окр. Водоэмульсионная окраска	29,9	Гладкая облицовка глазурованными плитками с прим. Фугомассы	1,80	16,1	Керамическая плитка
18	Сан узел и душевая	8,40		17,4		20,9		1,80	8,4	
19	Склад	8,00	Отчистка от старой краски Подготовка под окр. Водоэмульс окраска	22,5	Отчистка от старой краски. Подготовка под окр. Водоэмульсионная окраска	18,8	Отчистка от старой краски.Подготовка под окр. Масляная окраска	1,50	8,0	Релин
20	Ординаторская	8,20		20,7		17,3		1,50	8,2	Релин
21	Кабинет заведующего	16,50	Отчистка от старой краски Подготовка под окр. Водоэмульс окраска	30,6	Отчистка от старой краски. Подготовка под окр. Водоэмульсионная окраска	25,5	Отчистка от старой краски.Подготовка под окр. Масляная окраска	1,50	16,5	Релин
22	Бокс	10,30		28,3		23,6		1,50	10,3	Релин
24	Тамбур	13,20	Отчистка от старой краски Подготовка под окр. Водоэмульс окраска	57,6	Отчистка от старой краски. Подготовка под окр. Водоэмульсионная окраска	48,0		1,50	13,2	Италогранит
23	Сан узел	2,50		10,2		12,2	Гладкая облицовка глазурованными плитками с прим. Фугомассы	1,80	2,5	Керамическая плитка
25	Сан узел и душевая	22,40	Отчистка от старой краски Подготовка под окр. Водоэмульс окраска	56,4	Отчистка от старой краски. Подготовка под окр. Водоэмульсионная окраска	67,7		1,80	22,4	
26	Бокс	52,80		106,9		89,1	Отчистка от старой краски.Подготовка под окр. Масляная окраска	1,50	52,8	Релин
27	Шлюз	26,40	Отчистка от старой краски Подготовка под окр. Водоэмульс окраска	81,0	Отчистка от старой краски. Подготовка под окр. Водоэмульсионная окраска	67,5		1,50	26,4	Италогранит
31	Кабинет	17,10		31,3		26,1		1,50	17,1	Релин
28	Процедурная	16,70	Отчистка от старой краски Подготовка под окр. Водоэмульс окраска	25,7	Отчистка от старой краски. Подготовка под окр. Водоэмульсионная окраска	30,8	Гладкая облицовка глазурованными плитками с прим. Фугомассы	1,80	16,7	Керамическая плитка
29	Сан узел	5,70		14,7		17,6		1,80	5,7	
30	Сан комната	16,50		25,5		30,6		1,80	16,5	

- ПРИМЕЧАНИЕ
1. Штукатурка внутренних существующих и новых стены, перегородки 50 % – 2 576,2 м².

2. Шпаклевка внутренние стены и перегородки - 3 212,07 м²

3. Шпаклевка и водоэмульсионная покраска внутренние потолки - 1 562,3 м²

4. Внутренние откосы: улучшенная штукатурка, подготовка под окраску водоэмульсионная окраска – 170,5 м².

5. Улучшенная окраска стен и перегородок водоэмульсионными составами - 2 739,6 м²

6. Улучшенная окраска стен и перегородок масляными составами - 1 940,3 м²

7. Ремонт и новая стен и перегородок глазурованными плитками с применением фугомассы 50 % - 240,0 м².

3. Перед оштукатуриванием стен и перегородок необходимо очистить их от пыли и смочить водой.

4. До окраски стен и потолков выполнить шпатлевку сухими смесями.

5. При внутренней отделке при масляной и водоэмульсионной окраске стен применить колер разных цветов.

						Заказчик: "Самарканд вилояти хокимлиги ЯБХ" ДМ			АР
						Самарканд вилояти Тойлок тумани тиббиёт бирлашмаси юкумли касалликлар булимини мукамал тамирлаш(мавжуд бинони мослаштириш)			
Изм.	Кол. уч.	Лист	№ док.	Подп.	Дата				
ГИП	Урозбоев Л					Здание инфекционного корпуса.	Стадия	Лист	Листов
ГАП	Раджабов Д						РП	13	16
Арх.	Кудратов Х					Ведомость отделки помещений.	"MEZANA PROEKT" MCHJ		

№	Наименования помещений	Вид отделки интерьера								
		Потолок		Стены или перегородки		Низ стен или перегородок (Панель)			Полы	
		Площадь, м.кв.	Вид отделки	Площадь, м.кв.	Вид отделки	Площадь, м.кв.	Вид отделки	Высота, мм	Площадь, м.кв.	Вид отделки
Второго этажа										
1	Лестничная клетка	15,10	Отчистка от старой краски Подготовка под окр. Водоэмульс окраска	29,7	Отчистка от старой краски. Подготовка под окр. Водоэмульсионная окраска	24,8	Отчистка от старой краски.Подготовка под окр. Масляная окраска	1,50	15,1	Италогранит
2	Коридор-холл	287,00		381,6		318,0		1,50	287,0	Италогранит
3	Ординаторская	16,20	Отчистка от старой краски Подготовка под окр. Водоэмульс окраска	30,6	Отчистка от старой краски. Подготовка под окр. Водоэмульсионная окраска	25,5	Отчистка от старой краски.Подготовка под окр. Масляная окраска	1,50	16,2	Релин
4	Склад	16,50		30,6		25,5		1,50	16,5	Релин
5	Кладовая	16,00	Отчистка от старой краски Подготовка под окр. Водоэмульс окраска	30,4	Отчистка от старой краски. Подготовка под окр. Водоэмульсионная окраска	25,4	Отчистка от старой краски.Подготовка под окр. Масляная окраска	1,50	16,0	Релин
6	Склад	16,40		30,6		25,5		1,50	16,4	Релин
7	Сан пропускник	16,20	Отчистка от старой краски Подготовка под окр. Водоэмульс окраска	25,4	Отчистка от старой краски. Подготовка под окр. Водоэмульсионная окраска	30,4	Гладкая облицовка глазурованными плитками с прим. Фугомассы	1,80	16,2	Керамическая плитка
8	Сан узел	5,70		14,6		17,5		1,80	5,7	
9	Палата на 2 койки	16,20	Отчистка от старой краски Подготовка под окр. Водоэмульс окраска	30,6	Отчистка от старой краски. Подготовка под окр. Водоэмульсионная окраска	25,5	Отчистка от старой краски.Подготовка под окр. Масляная окраска	1,50	16,2	Релин
10	Палата на 2 койки	16,20		30,6		25,5		1,50	16,2	Релин
11	Палата на 4 койки	29,10	Отчистка от старой краски Подготовка под окр. Водоэмульс окраска	38,9	Отчистка от старой краски. Подготовка под окр. Водоэмульсионная окраска	32,4	Отчистка от старой краски.Подготовка под окр. Масляная окраска	1,50	29,1	Релин
12	Палата на 4 койки	29,10		45,4		32,4		1,50	29,1	Релин
13	Палата на 4 койки	29,10	Отчистка от старой краски Подготовка под окр. Водоэмульс окраска	38,9	Отчистка от старой краски. Подготовка под окр. Водоэмульсионная окраска	32,4	Отчистка от старой краски.Подготовка под окр. Масляная окраска	1,50	29,1	Релин
14	Палата на 1 койку	13,50		27,9		23,3		1,50	13,5	Релин
15	Палата на 1 койку	12,50	Отчистка от старой краски Подготовка под окр. Водоэмульс окраска	26,1	Отчистка от старой краски. Подготовка под окр. Водоэмульсионная окраска	21,8	Отчистка от старой краски.Подготовка под окр. Масляная окраска	1,50	12,5	Релин
17	Палата на 4 койки	29,10		38,9		32,4		1,50	29,1	Релин
18	Столовая	16,30		29,9		24,9		1,50	16,3	Релин
16	Сан узел	1,60	Отчистка от старой краски Подготовка под окр. Водоэмульс окраска	7,5	Отчистка от старой краски. Подготовка под окр. Водоэмульсионная окраска	9,0	Гладкая облицовка глазурованными плитками с прим. Фугомассы	1,80	1,6	Керамическая плитка
19	Кухня	11,10		24,9		29,9		1,80	11,1	
20	Комната ст медсестры	14,00	Отчистка от старой краски Подготовка под окр. Водоэмульс окраска	33,7	Отчистка от старой краски. Подготовка под окр. Водоэмульсионная окраска	28,1	Отчистка от старой краски.Подготовка под окр. Масляная окраска	1,50	14,0	Релин
21	Комната сестры хозяйки	14,00		33,7		28,1		1,50	14,0	Релин
22	Бокс	64,60	Отчистка от старой краски Подготовка под окр. Водоэмульс окраска	127,4	Отчистка от старой краски. Подготовка под окр. Водоэмульсионная окраска	106,2	Отчистка от старой краски.Подготовка под окр. Масляная окраска	1,50	64,6	Релин
24	Шлюз	18,30		77,3		55,2		1,50	18,3	Италогранит
23	Сан узел и душевая	19,10	Отчистка от старой краски Подготовка под окр. Водоэмульс окраска	57,0	Отчистка от старой краски. Подготовка под окр. Водоэмульсионная окраска	68,4	Гладкая облицовка глазурованными плитками с прим. Фугомассы	1,80	19,1	Керамическая плитка
25	Процедурная	13,20		23,6		28,3		1,80	13,2	
26	Палата на 4 койки	30,20	Отчистка от старой краски Подготовка под окр. Водоэмульс окраска	39,6	Отчистка от старой краски. Подготовка под окр. Водоэмульсионная окраска	33,0	Отчистка от старой краски.Подготовка под окр. Масляная окраска	1,50	30,2	Релин
27	Палата на 4 койки	30,20		39,6		33,0		1,50	30,2	Релин
28	Палата на 4 койки	30,20	Отчистка от старой краски Подготовка под окр. Водоэмульс окраска	39,6	Отчистка от старой краски. Подготовка под окр. Водоэмульсионная окраска	33,0	Отчистка от старой краски.Подготовка под окр. Масляная окраска	1,50	30,2	Релин
29	Балкон	66,40		91,8		76,5		1,50	66,4	Италогранит

						Заказчик: "Самарканд вилояти хокимлиги ЯБХ" ДМ			АР
						Самарканд вилояти Тойлок тумани тиббиет бирлашмаси юкумли касалликлар булимини мукамал тамирлаш(мавжуд бинони мослаштириш)			
Изм.	Кол. уч.	Лист	№ док.	Подп.	Дата	Здание инфекционного корпуса.	Стадия	Лист	Листов
ГИП	Урозбоев Л.						РП	14	16
ГАП	Раджабов Д.								
Арх.	Кудратов Х					Ведомость отделки помещений.	"MEZANA PROEKT" MCHJ		

Экспликация полов					Экспликация полов				
Подвальный этаж					ВТОРОЙ ЭТАЖ				
Наименование или номер помещения	Тип пола	Схема пола или номер узла по серии	Данные элементов пола (наименование, толщина, основание и др.), мм	Площадь пола, м2	Наименование или номер помещения	Тип пола	Схема пола или номер узла по серии	Данные элементов пола (наименование, толщина, основание и др.), мм	Площадь пола, м2
3,6,10,11,12,13, 15,16,17,19,20, 21,22,26,31.	Рел.		1. Покрытие - ПВХ линолеум "Релин "-2мм с плинтусом сгибом на клею h=70 мм. 2. Стяжка из цементно-песчаным раствором М150 с армированием из композитной арматуры Ø3 АБК ячейкой 150х150мм-20 мм. (с выравниванием поверхности "верталётом"). 3. Полиэтиленовая плёнка - 200 мкм. 4. Утеплитель -экструдированный пенополистерол с коэф . теплопроводности 0.031 Вт /м2*С Гост 32310-2020 -20 мм. 5. Стяжка из цементно-песчаным раствором М150 - 20 мм. 6. Оклеенная гидроизоляция в два слоя полиизола маркой тпп-2,5мм.- 5мм. (обработка битумной праймером с помощью валика). 7. Существующее основание	246,35	7,8,16,19,23,25.	Кп.		1. Плитки керамические крупноразмерные 400 х400х10мм нескользящие на готовым клеевом растворе -10мм. 2. Стяжка из цементно-песч. раствора М150 с армированием из композитной арматуры Ø3 АБК ячейкой 150х150мм - 30мм. (с выравниванием поверхности "верталётом"). 3. Оклеенная гидроизоляция в два слоя полиизола маркой тпп-2,5мм.- 5мм. (обработка битумной праймером с помощью валика). 4. Стяжка из цементно-песч. раствора М150 - 20мм. 5. Существующее основание	66,9
4,5,7,8,14,18, 23,25,28,29,30.	Кп.		1. Плитки керамические крупноразмерные 400 х400х10мм нескользящие на готовым клеевом растворе -10мм. 2. Стяжка из цементно-песчаным раствором М150 с армированием из композитной арматуры Ø3 АБК ячейкой 150х150мм-40 мм. (с выравниванием поверхности "верталётом"). 3. Оклеенная гидроизоляция в два слоя полиизола маркой тпп-2,5мм.- 5мм. (обработка битумной праймером с помощью валика). 4. Стяжка из цементно-песчаным раствором М150 - 20 мм. 5. Полиэтиленовая плёнка - 200 мкм. 6. Существующее основание	118,5	3,4,5,6,9,10,11, 12,13,14,15,17, 20,21,22,26,31.	Рел.		1. Покрытие - ПВХ линолеум "Релин " -2мм. с плинтусом сгибом на клею h=70 мм. 2. Стяжка из цементно-песч. раствора М150 с армированием из композитной арматуры Ø3 АБК ячейкой 150х150мм - 33мм. (с выравниванием поверхности "верталётом"). 3. Полиэтиленовая плёнка - 200 мкм. 4. Утеплитель -экструдированный пенополистерол с коэф . теплопроводности 0.031 Вт /м2*С Гост 32310-2020 -20 мм. 5. Существующее основание	439,4
1,2,9,24,27.	И.		1. Плитки керамические крупноразмерные 600 х600х10мм нескользящие на готовым клеевом растворе -10мм.(50 %) 2. Стяжка из цементно-песчаным раствором М150 с армированием из композитной арматуры Ø3 АБК ячейкой 150х150мм-30 мм. (с выравниванием поверхности "верталётом"). 3. Полиэтиленовая плёнка - 200 мкм. 4. Утеплитель -экструдированный пенополистерол с коэф . теплопроводности 0.031 Вт /м2*С Гост 32310-2020 -20 мм. 5. Стяжка из цементно-песчаным раствором М150 - 10 мм. 6. Оклеенная гидроизоляция в два слоя полиизола маркой тпп-2,5мм.- 5мм. (обработка битумной праймером с помощью валика). 7. Существующее основание	304,3	1,2,24,29.	И.		1. Плитки керамические крупноразмерные 400 х400х10мм нескользящие на готовым клеевом растворе -10мм.(50 %) 2. Стяжка из цементно-песч. раствора М150 с армированием из композитной арматуры Ø3 АБК ячейкой 150х150мм - 30мм. (с выравниванием поверхности "верталётом"). 3. Существующее основание	386,8


Примечание:

- 1. Перед устройством полов выполнить разводку инженерных коммуникаций (по теплоизоляционному слою), по разделам ОВ, ВК, ЭО.
- 2. Все материалы применяемые для устройства полов должно соответствовать техническим условиям и иметь сертификаты соответствия с обязательным предоставлением их фирмой изготовителем, исполнителем заказчику.
- 3. В помещениях по полу тип "Кр" предусмотреть плинтус из керамической плитки высотой 100мм.
- 4. В помещениях по полу тип "Р" предусмотреть плинтус из МДФ высотой 70 мм.
- 5. Полы в мокрых помещениях выполнить с уклоном в сторону трапов.
- 6. Гидроизоляцию в санузлах вывести на 300 мм. от плиты перекрытия.
- 7. Под трапами в радиусе 1 м предусмотреть гидроизоляцию из 4 слоев гидроизола на битумной мастике.
- 8. Уровень пола в уборных, в душевых на 20 мм ниже уровня покрытий остальных помещений.
- 9. Цвета отделочных материалов фирме исполнителю согласовать с заказчиком.
- 10. При необходимости рисунок пола выполняется по отдельному дизайн проекту (интерьера), согласованному с заказчиком.

Примечание:

- Во всех помещениях предусмотреть плинтуса:
- МДФ – 264+390 мм
- Керамические – 237+316 мм
- Нащельник на порог – 56.0 мм;
- Полы в мокрых помещениях установить в сторону трапов.
- * Толщина стяжек под полы может меняться после демонтажа существующих полов.

Эслатма:
Кириш йўлакларидаги эшиклар ва барча ташки эшикларга, бокс эшикларидан ташкари. Ўзи ёпилувчи механизмлар (доводчиклар) ўрнатилсин - 4 дона.

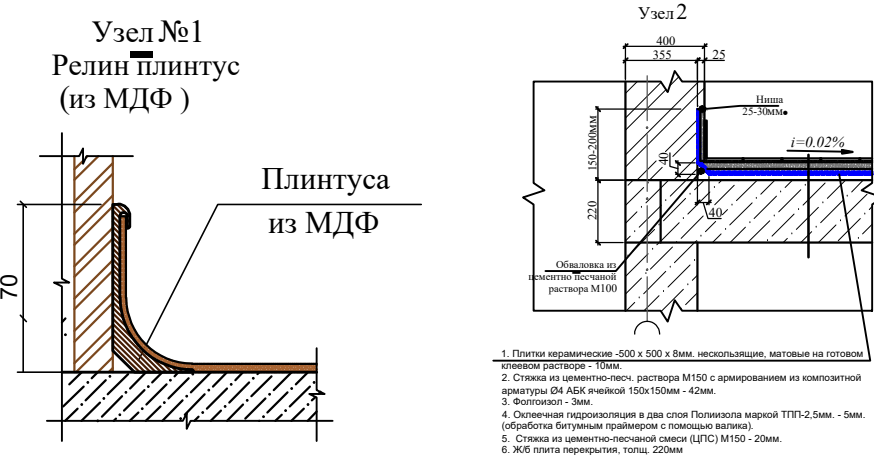

						Заказчик: "Самарканд вилояти хокимлиги ЯБХ" ДМ			АР
						Самарканд вилояти Тойлок тумани тиббиёт бирлашмаси юкумли касалликлар булимини мукамал тамирлаш(мавжуд бинони мослаштириш)			
Изм.	Кол. уч.	Лист	№ док.	Подп.	Дата	Здание инфекционного корпуса.	Стадия	Лист	Листов
ГИП	Урозбоев Л						РП	15	16
ГАП	Раджабов Д								
Арх.	Кудратов Х					Экспликация полов	"MEZANA PROEKT" MCHJ		

