

Ведомость рабочих чертежей ГП		
	Наименование листов	Примеч.
ГП-1	Общие данные	
ГП-2	Генплан разбивочный	
ГП-3	Генплан благоустройства и озеленения	
ГП-4	Вертикальная планировка	
ГП-5	Генплан НБШ	

Texnik iqtisodiy ko'rsatkichlar			
№ t/r	Nomlanishi	Maydon	
		м2	%
1	Uchastka maydoni	13000.0	100.0
2	Qurilish osti maydoni	1444.1	11,10
3	Qoplamalar maydoni	1894.6	14,57
4	Obodonlashtirish maydoni	9628.6	74,33

Общие указания:
1 Генеральный план разработан на основании тех.задания на проектирование, задания ГИПа и исходных данных, предоставленных заказчиком.
2. Компановка сооружений генплана решена с учетом положения существующих жилых и общественных зданий, зданий и сооружений производственных объектов, территории военного склада, а также существующих автодорог. Во избежание аварий до начала производства земляных работ необходимо определить фактическое положение подземных инженерных сетей и принять меры, по их защите.


Главный инженер проекта

Уразбойев Л

Ведомость ссылочных и прилагаемых документов

Обозначение	Наименование	Примечание
Gost 21.508-20	Система проектной документации для строительства. Правила выполнения рабочей документации генеральных планов предприятий, сооружений и жилищно-гражданских объектов	
МСН 2.03.02-2002	Инженерная защита территории зданий и сооружений опасных геологических процессов	
ШНК 3.02.01-19	Земляные сооружения, основания и фундаменты	
ШНК 2.05.02-23	АВТОМОБИЛЬ ЙУЛЛАРИ. ЛОЙИХАЛАШ ТАЛАБЛАРИ»	
ШНК 2.07.01-23	АҲОЛИ ПУНКТЛАРИНИНГ ҲУДУДЛАРИНИ РИВОЖЛАНТИРИШ ВА ҚУРИШНИ ШАҲАРСОЗЛИК ЖИҲАТИДАН РЕЖАЛАШТИРИШ» ШАҲАРСОЗЛИК НОРМАЛАРИ ВА ҚОИДАЛАРИНИ ТАСДИҚЛАШ ТУҒРИСИДА	
ГОСТ 17608-2017	Плиты бетонные тротуарные	
ГОСТ 6665-91*	Камни бетонные и железобетонные бортовые	
ГОСТ 8267-93	Щебень и гравий из плотных горных пород для строительных работ. Технические условия	
ГОСТ 21.508-20	Система проектной документации для строительства. Правила выполнения рабочей документации генеральных планов предприятий, сооружений и жилищно-гражданских объектов	

								ГЕН ПЛАН
								Samarqand viloyati Tayloq tumani tibbiyot birlashmasi yuqumli kasalliklar bo'limini mukammal tamirlash (mavjud binoni moslashtirish)
Изм.	Кол.уч	Лист	№ док	Подпись	Дата			
					2026			
ГИП	Урозбойев Л					Yuqumli kasalliklar bo'limi	Стадия	Лист
ГАП	Ражабов Д						РП	1
Архитект.	Anorboyev S.							4
Норма конт.						Umumiy ma'lumotlar	"MEZANA PROEKT" MCHJ	

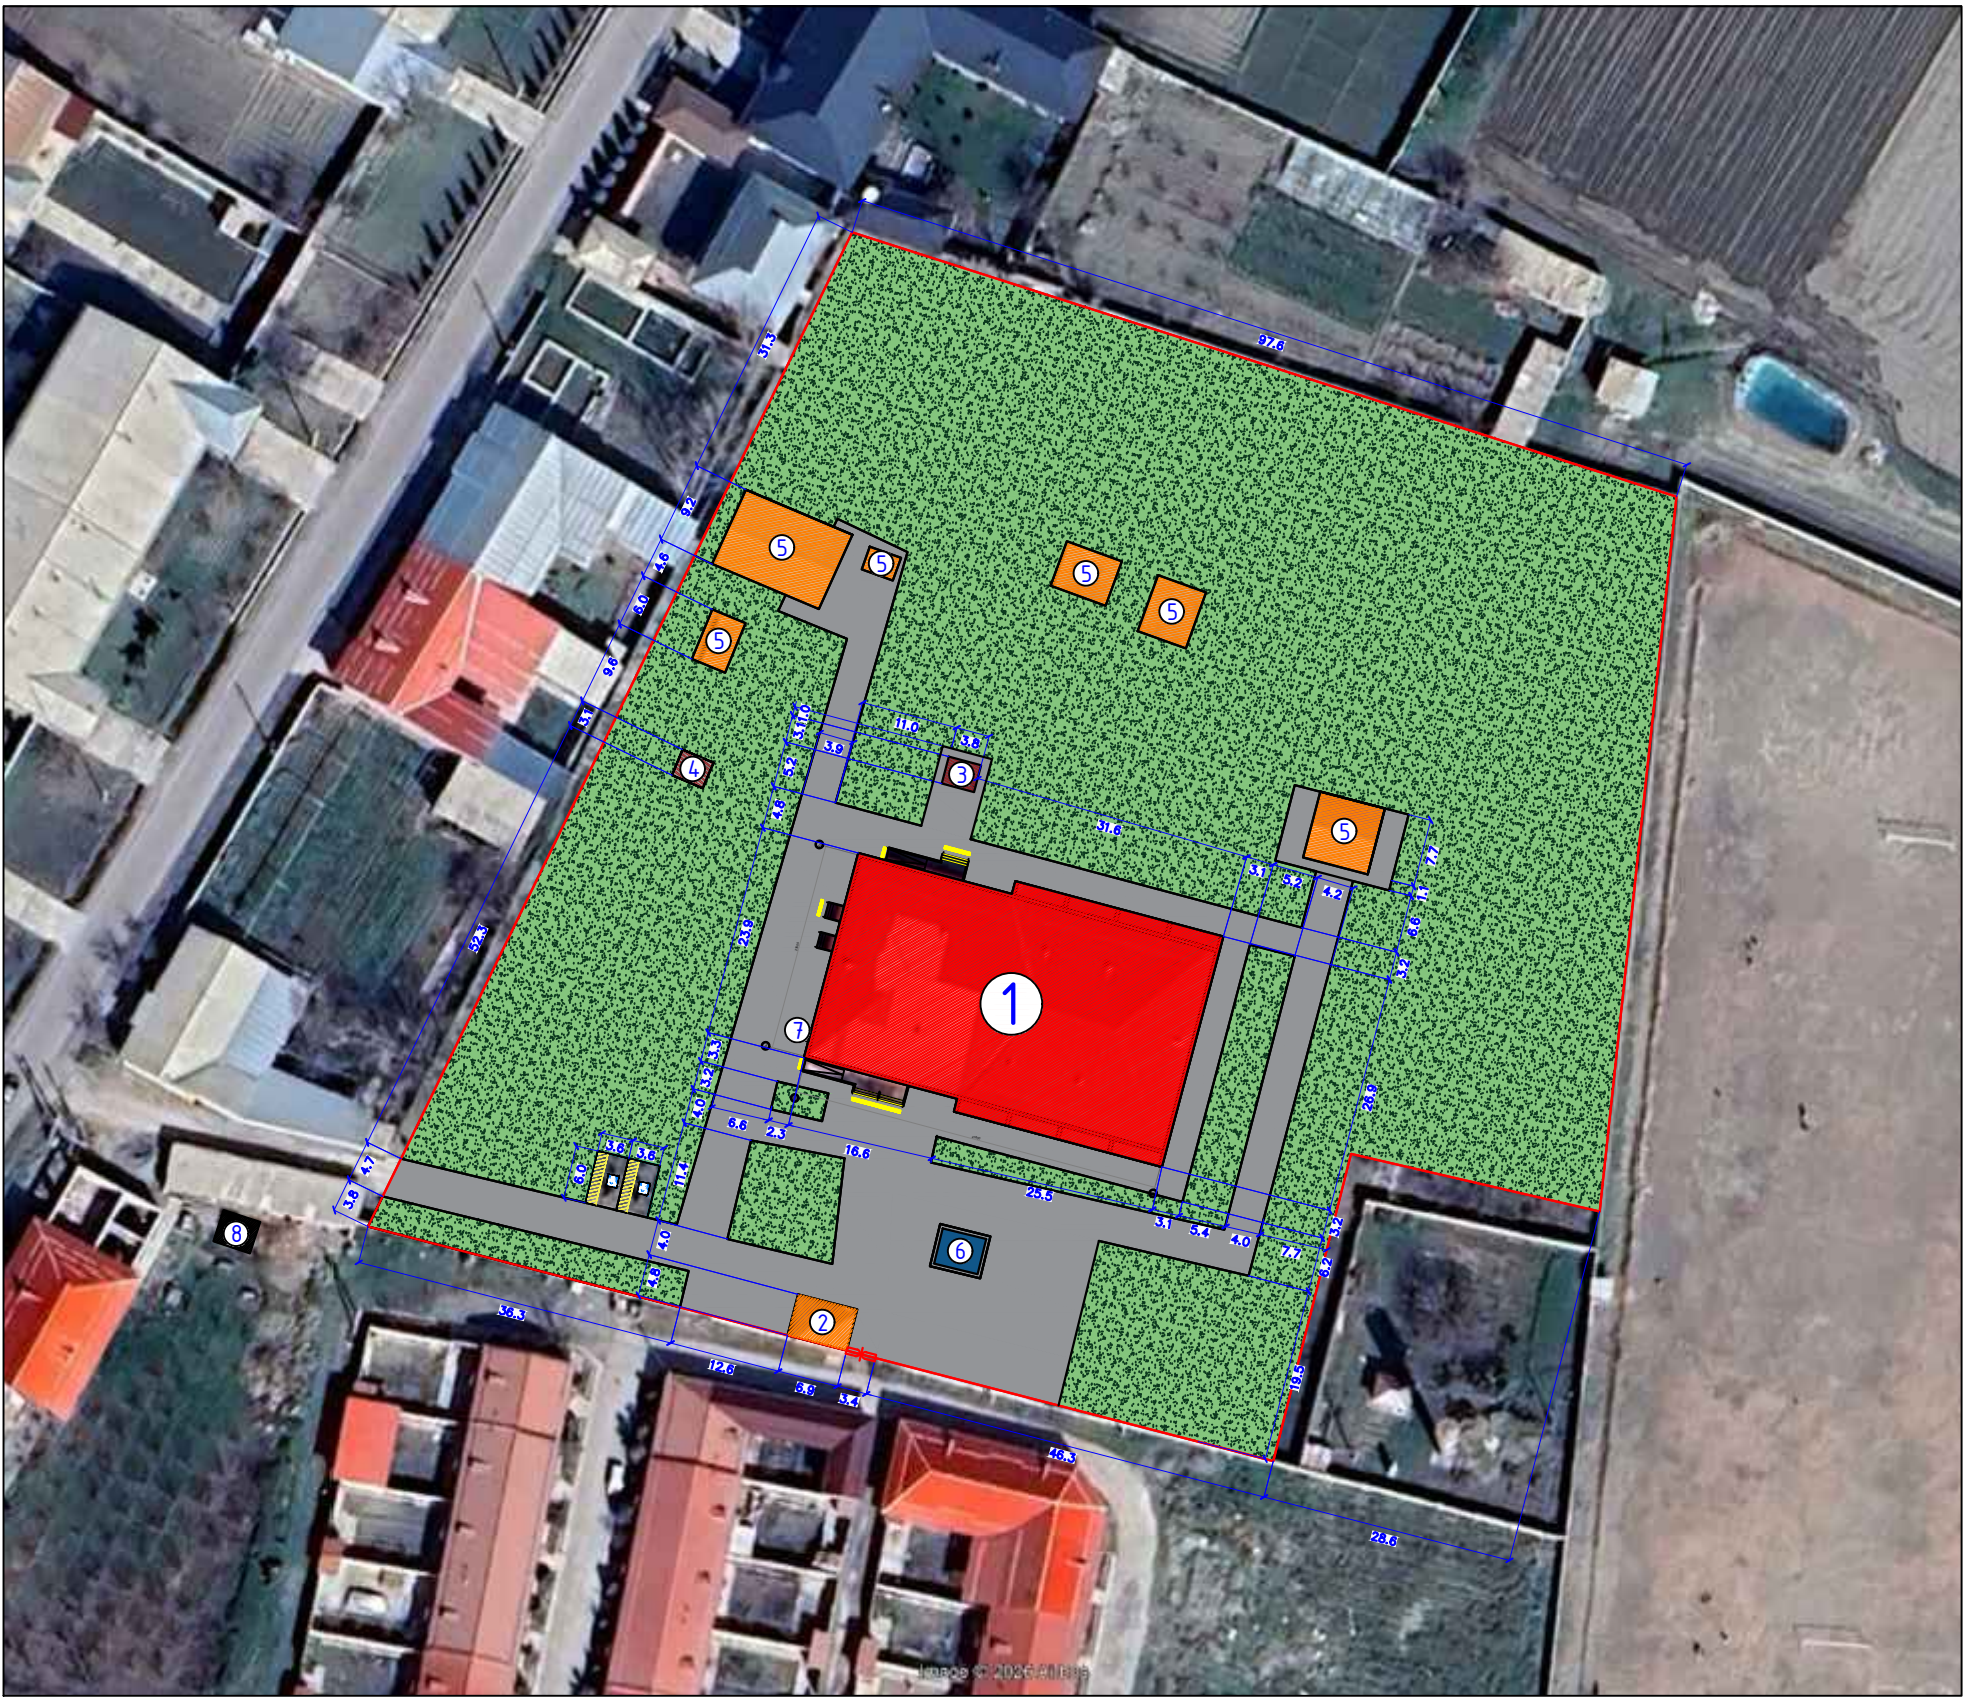

Shartli belgilar:

- Kapital tamirlanayotgan bino
- Ko'kalamzorlashtirish
- Mavjud binolar
- x x x
x x x - Buziladigan binolar
- Mavjud yo'llar

При производстве
земляных
работ вызвать
представителя
эксплуатирующих
организаций ИПК


Bosh reja obyektlari ro'yxati

№	Binolar nomlanishi	Qavatlari	Soni	Maydoni m ²	Izoh
1	Shifoxona binosi	2	1	1081,5	Kapital ta'mirlash
2	Qoravulxona	1	1	32,8	Mavjud bino
3	Qozonxona	1	1	8,0	Yangi qurilish
4	Toplost	-	1	6,0	Mavjud
5	Yordamchi binolar	-	6	287,2	Mavjud bino
6	Yong'inga qarshi suv hovuzi	1	1	28,6	Mavjud
7	Yong'inga qarshi qalqon	-	1	1,0	Yangi
8	Transformator	-	1	-	Mavjud

Texnik iqtisodiy ko'rsatkichlar

№ t/r	Nomlanishi	Maydon	
		m ²	%
1	Uchastka maydoni	13000.0	100.0
2	Qurilish osti maydoni	1444.1	11,10
3	Qoplamalar maydoni	1894.6	14,57
4	Obodonlashtirish maydoni	9628.6	74,33

							ГЕН ПЛАН					
						Samarqand viloyati Tayloq tumani tibbiyot birlashmasi yuqumli kasalliklar bo'limini mukammal tamirlash (mavjud binoni moslashtirish)						
Изм.	Кол.уч.	Лист	№ док	Подпись	Дата	Yuqumli kasalliklar bo'limi		Стадия	Лист	Листов		
ГИП	Урозбойев Л				2026			РП	2	4		
ГАП	Ражабов Д											
Архитект.	Anorboyev S.											
Норма конт.						Bosh reja o'lchamlar rejasi		"MEZANA PROEKT" MCHJ				

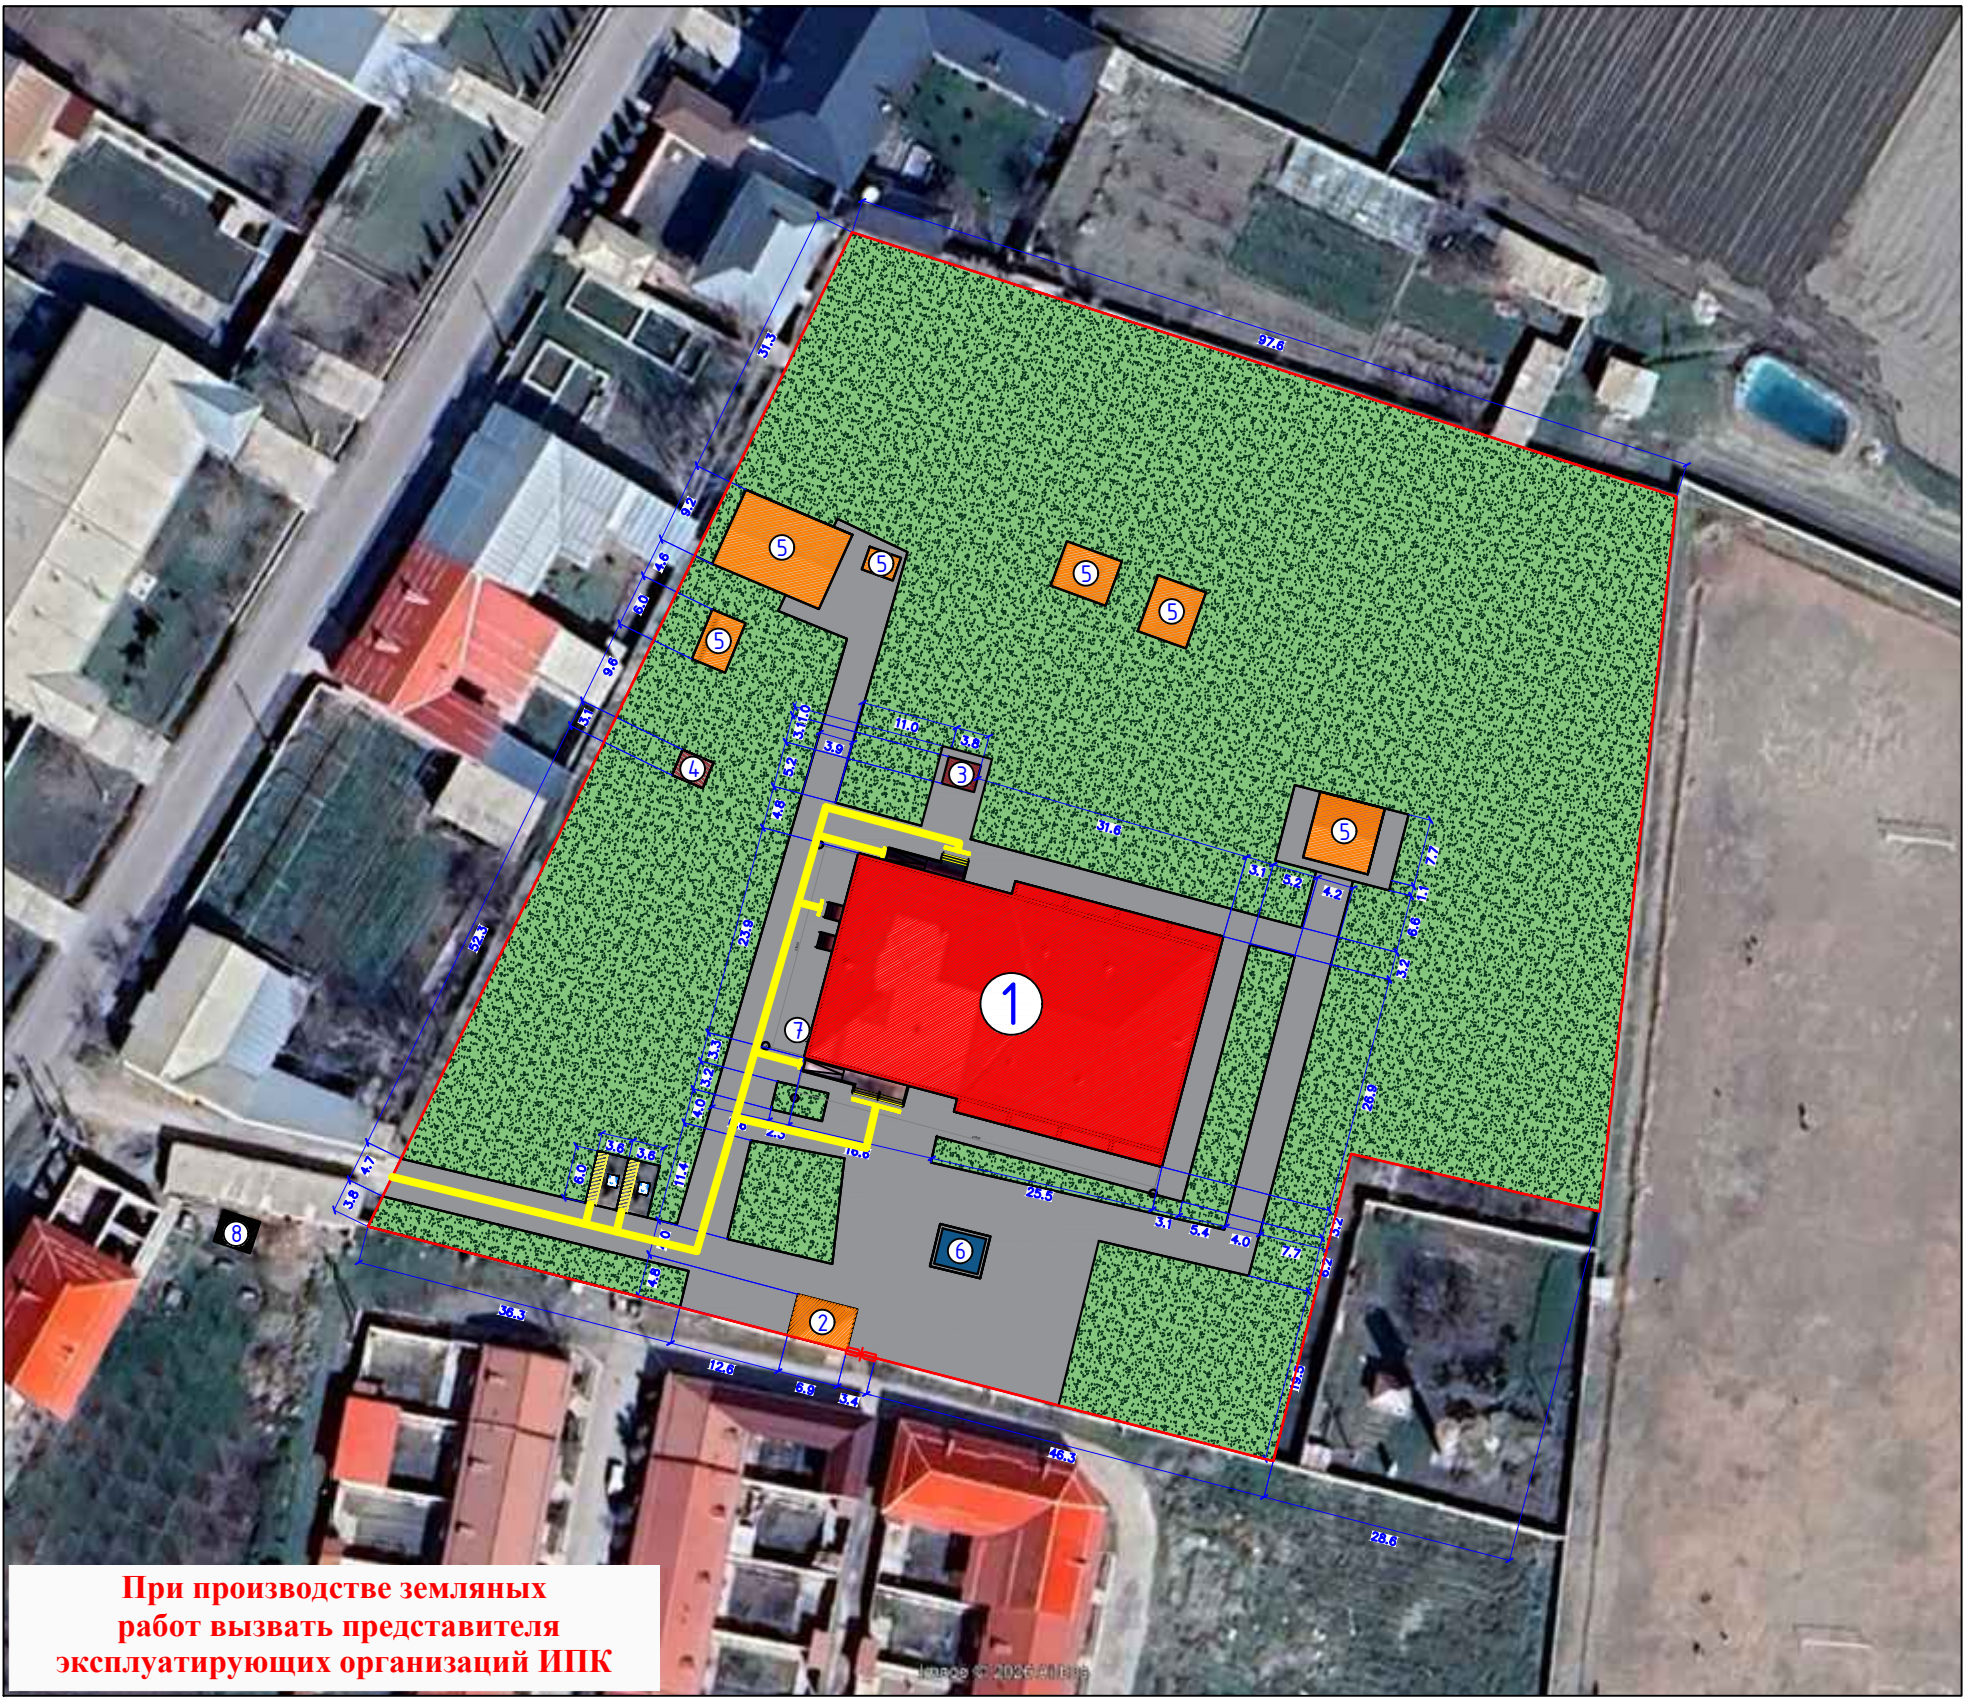

Bosh reja obyektlari ro'yxati

№	Binolar nomlanishi	Qavatlari	Soni	Maydoni m²	Izoh
1	Shifoxona binosi	2	1	1081,5	Kapital ta'mirlash
2	Qoravulxona	1	1	32,8	Mavjud bino
3	Qozonxona	1	1	8,0	Yangi qurilish
4	Toplost	-	1	6,0	Mavjud
5	Yordamchi binolar	-	6	287,2	Mavjud bino
6	Yong'inga qarshi suv hovuzi	1	1	28,6	Mavjud
7	Yong'inga qarshi qalqon	-	1	1,0	Yangi
8	Transformator	-	1	-	Mavjud

Таблица объемов работ (территория)


№	Условное изображение	Техническая характеристика	Конструкция	Ед.изм	Кол-во
1		1 Бетонный покрытие В12,5 h сл=15см. 2 Сетка ф5Вр-1 200мм/200мм. 3 Щебень фракционный 25-40мм h сл=10см. 4 Уплотненный грунт.		M² Kz M³	- - -
2		Тактильная направляющая полоса, выполненная краской желтого цвета		M²	62.52
3		Ирригационная сеть в железобетонном лотке сечением 30x34 см Тип Т.П. 320-55		п/м	-
4		Газон		M²	-

Ведомость малых форм архитектуры


№	Условное изображение	Наименование	Кол.во шт	Обозначение типового проекта.
1		Ажурный металлический ограждение h=1.6m	-	Инд.
2		Еврозабор (Кассетное ограждение h=1.6m)	-	Инд.
3		Глухое ворота	-	Инд.
4		Ажурный металлическая ворота	-	Инд.
5		Ажурный металлическая калитка	-	Инд.
6		Пожарный щит	1	Инд.
7		Скамья	4	Инд.
8		Чрна	2	Инд.

Texnik iqtisodiy ko'rsatkichlar			
№ t/r	Nomlanishi	Maydon m2	%
1	Uchastka maydoni	13000.0	100.0
2	Qurilish osti maydoni	1444.1	11,10
3	Qoplamalar maydoni	1894.6	14,57
4	Obodonlashtirish maydoni	9628.6	74,33

- Shartli belgilar:
- Kapital tamirlanayotgan bino
 - Ko'kalamzorlashtirish
 - Mavjud binolar
 - Buziladigan binolar
 - Mavjud yo'llar

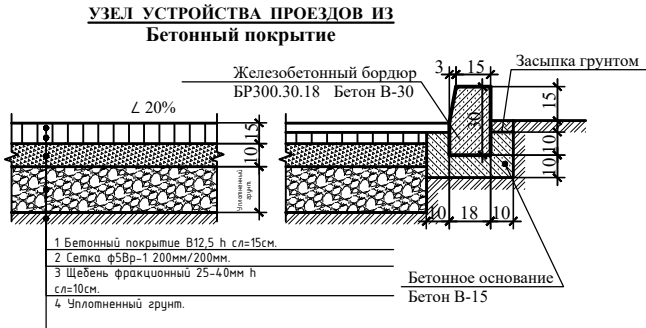


									ГЕН ПЛАН		
						Samarqand viloyati Tayloq tumani tibbiyot birlashmasi yuqumli kasalliklar bo'limini mukammal tamirlash (mavjud binoni moslashtirish)					
Изм.	Кол.уч.	Лист	№ док	Подпись	Дата				Стадия	Лист	Листов
					2026	Yuqumli kasalliklar bo'limi			РП	2	4
ГИП	Урозбойев Л										
ГАП	Ражабов Д					Bosh reja obodonlashtirish			"MEZANA PROEKT" MCHJ		
Архитект.	Anorboyev S.										
Норма конт.											

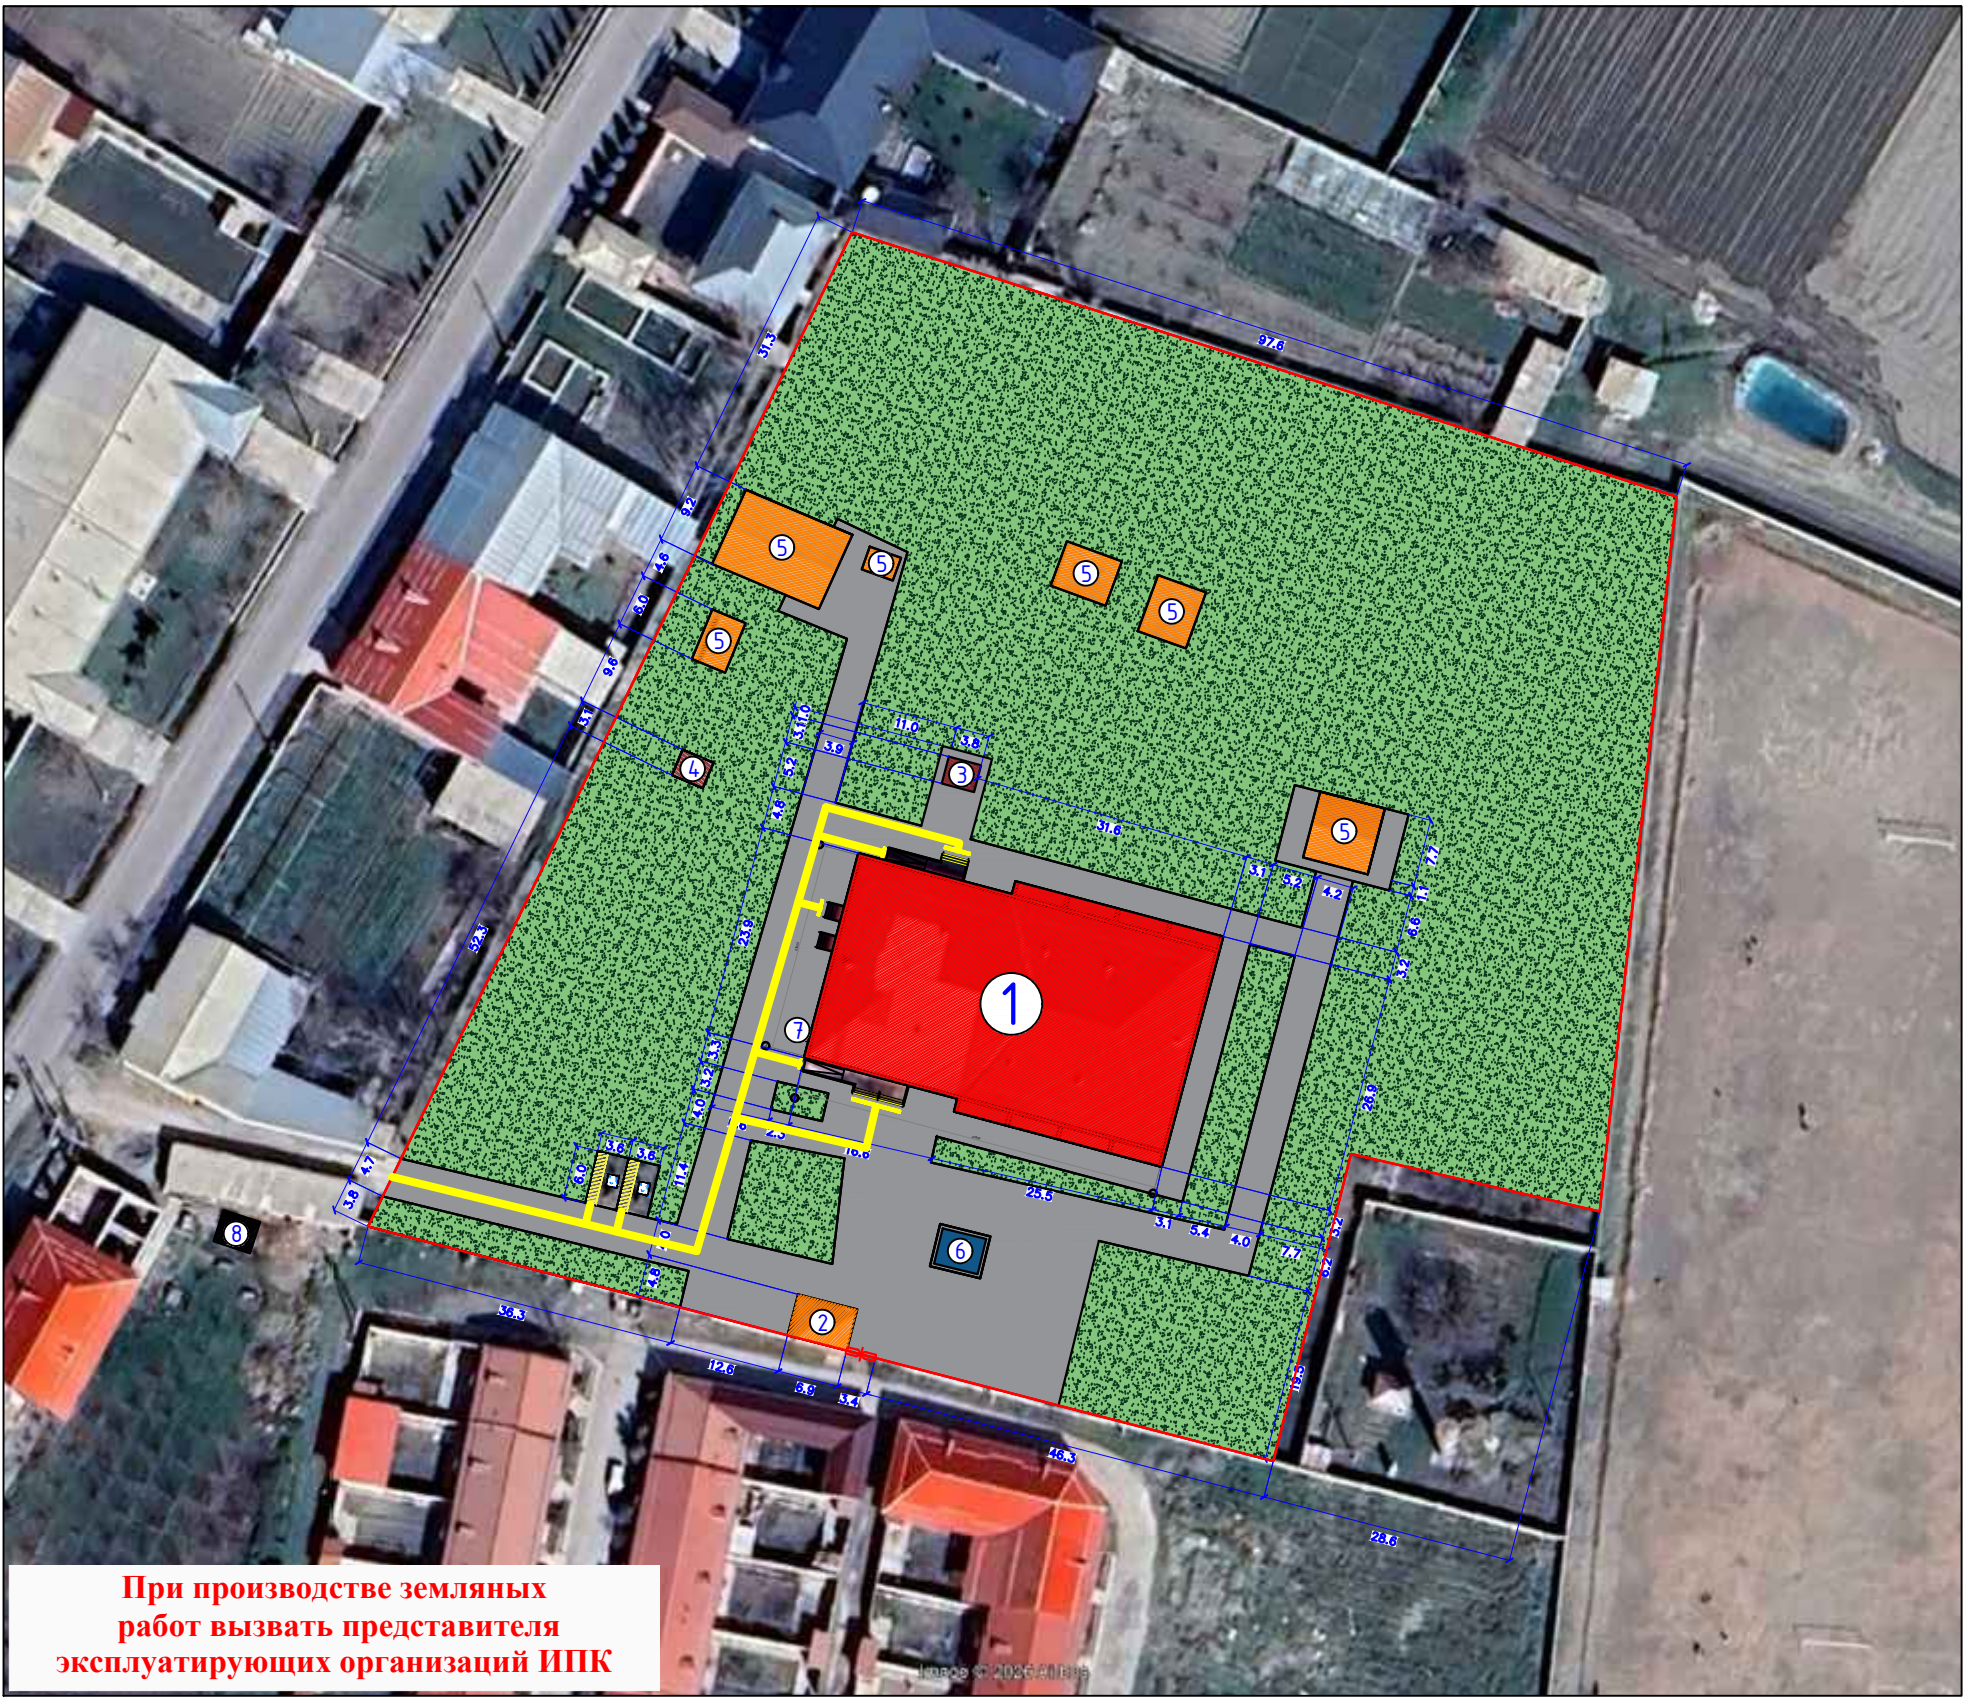

Bosh reja obyektlari ro'yxati					
№	Binolar nomlanishi	Qavatlari	Soni	Maydoni m ²	Izoh
1	Shifoxona binosi	2	1	1081,5	Kapital ta'mirlash
2	Qoravulxona	1	1	32,8	Mavjud bino
3	Qozonxona	1	1	8,0	Yangi qurilish
4	Toplost	-	1	6,0	Mavjud
5	Yordamchi binolar	-	6	287,2	Mavjud bino
6	Yong'inga qarshi suv hovuzi	1	1	28,6	Mavjud
7	Yong'inga qarshi qalqon	-	1	1,0	Yangi
8	Transformator	-	1	-	Mavjud


Ногиронлиги бўлган шахслар учун алоҳида автотураргоҳ ташкил қилиш бўйича таклиф лойиҳаси

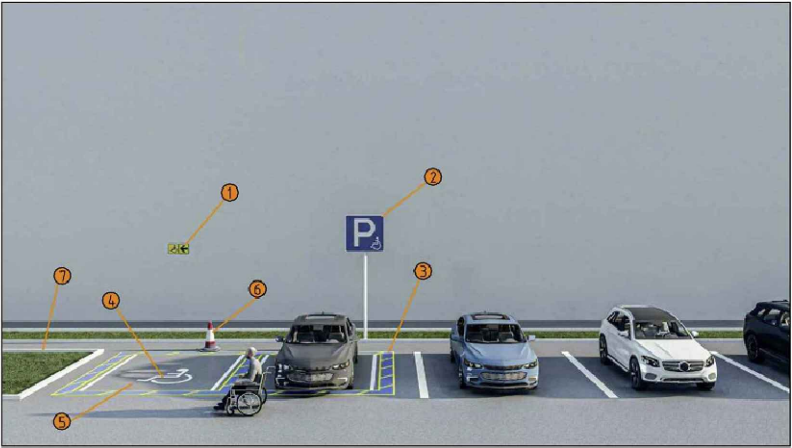


Shartli belgilar:

- Kapital tamirlanayotgan bino
- Ko'kalamzorlashtirish
- Mavjud binolar
- Buziladigan binolar
- Mavjud yo'llar

Taktil yo'l belgilari

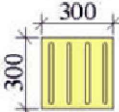

Og'xlantiruvchi-yo'naltiruvchi indikator

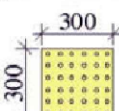

Og'xlantiruvchi indikator

Texnik iqtisodiy ko'rsatkichlar			
№ t/r	Nomlanishi	Maydon m ²	%
1	Uchastka maydoni	13000,0	100,0
2	Qurilish osti maydoni	1444,1	11,10
3	Qoplamalar maydoni	1894,6	14,57
4	Obodonlashtirish maydoni	9628,6	74,33

- Кайднома
- Ногирон шахсни харакат йуналишини курсатувчи махсус тактил белги -1шт
 - "Ногиронлар учун тухташ жойи" тухташ белгиси-2шт
 - Белгилаш учун трафаретлар -40м
 - Автотураргоҳда нагиронлар белгиси -4м2
 - Ногиронлар учун махсус автотураргоҳни ажратиш белгиси-5м
 - Чеклов устуни -2шт

							ГЕН ПЛАН					
						Samarqand viloyati Tayloq tumani tibbiyot birlashmasi yuqumli kasalliklar bo'limini mukammal tamirlash (mavjud binoni moslashtirish)						
Изм.	Кол.уч.	Лист	№ док	Подпись	Дата	Yuqumli kasalliklar bo'limi		Стадия	Лист	Листов		
ГИП	Урозбойев Л				2026			РП	2	4		
ГАП	Ражабов Д											
Архитект.	Anorboyev S.											
Норма конт.						Bosh reja NBSH		"MEZANA PROEKT" MCHJ				