

Ведомость рабочих чертежей основного комплекта		
Лист	Наименование	Примечание
1	Общие данные	ОД-1
2	Генеральный план	ГП-1
3	План стен первого этажа.	АР-1
4	План стен второго этажа.	АР-2
5	Фрагмент фасада. Список технических инструментов "Tiflo".	АР-3
6	Крыльцо №1 и №2 с пандусом.	АР-4
7	Спецификация технических инструментов "Tiflo".	АР-5
8		
9		

ВЕДОМОСТЬ ССЫЛОЧНЫХ И ПРИЛАГАЕМЫХ ДОКУМЕНТОВ

Обозначение	Наименование	Примечание
МКМ 01 – 04*	”ОБЩЕОБРАЗОВАТЕЛЬНЫЕ ШКОЛЫ И ШКОЛЫ-ИНТЕРНАТЫ”	
ШНК2.08.02-09*	Общественные здания и сооружения	
ШНК 2.07.02-22	Проектирование среды жизнедеятельности с учетом потребностей инвалидов и маломобильных групп населения	
ШНК 2.07.01-03	”Градостроительство. Планирование развития и застройки территории городских и сельских населенных пунктов”.	
КМК 2.01.05-98	Естественное и искусственное освещение.	
КМК 2.01.03-96	Строительство в сейсмических районах	
КМК 2.01.08-96	”Защита от шума”.	
КМК 2.01.18-2000	”Нормативы расхода энергии на отопление, вентиляцию и кондиционирование зданий и сооружений”.	
КМК 2.04.01-98	”Внутренний водопровод и канализация зданий”.	
КМК 2.04.05-97	”Отопление, вентиляция, кондиционирование”.	

Настоящий проект выполнен в соответствии с действующими нормами и правилами (в том числе по взрывопожарной безопасности)

ГИП:

Урозбоев Л 


Раздел NG (Доступные и безбарьерные решения для людей с ограниченными возможностями)
Краткое описание проекта было разработано в соответствии с действующими нормами, правилами и стандартами. Эвакуационные выходы из помещений лиц с ограниченными возможностями на этажи зданий
Расстояние до места не должно превышать 15 м.
Помещения, предназначенные для посещения лицами с ограниченными возможностями и их
Противопожарная автоматика и огнетушители, размещенные на полосах движения
Технические средства сигнализации бывают визуальные, звуковые и тактильные.
необходимо обеспечить доставку информации.
Лица с нарушениями зрения во внутренних коридорах зданий и сооружений
голосовые подсказчики, тактильные дорожные покрытия для обеспечения навигации
оборудован. Только один человек с ограниченными возможностями и пожилой человек
Помещения зданий, предназначенные для различных функциональных задач, которые могут быть (туалет) и зоны пожарной безопасности с двухсторонними поручнями оборудован.
Инвалиды в колясках у входа в здание
оборудованы пандусами для входа и эвакуации людей.
Лестницы и пандусы оборудованы поручнями.
Входная зона здания должна иметь входную площадку высотой не менее 1,6 м и
Он состоит из барабана, защищающего от осадков.
Поверхность покрытий в зонах входа твердая, не намокающая и нескользящая.
Так быть не должно. Их поперечный уклон должен составлять около 1-2 процентов.
Барабаны должны быть шириной не менее 1,8 м и длиной не менее 2,2 м.
Предупреждающие знаки на расстоянии 0,6 м перед дверями, лестницами и выходами на пандусы
покрыт тактильным покрытием и имеет контрастную цветную поверхность.
Рекомендуемый пример тактильных поверхностей перед пандусами и лестницами:
показано на странице 3 части.
Пороги и полы в дверных проемах бывают высокими и низкими.
Так быть не должно. Если необходимо установить пороги, их высота
Он не должен превышать 0,014 м.
Пандусы и спуски оборудованы поручнями с обеих сторон.
Поручни пандусов находятся на высоте 0,7 - 0,9 м, поручни лестниц - на высоте 0,9 м.
должен быть установлен.
Максимальная высота марша пандуса с уклоном не более 8 процентов составляет 0,8 м.
не должно превышать.
Внешняя часть ступени лестницы, верхняя или боковая часть поручней
На поверхности пола предполагается нанесение рельефной разметки (шрифтом Брайля).
(где цифры имеют размер 1,5х1,0 см, а высота рельефа должна быть не менее 0,2 см).
В общественных туалетах, в том числе внутри общественных зданий и сооружений
Для инвалидов-колясочников в туалетах, расположенных
специально оборудованные кабины (не менее 1 специальной кабины на каждом этаже здания)
(кабина) предоставляется.
В этом случае вход в кабину должен быть шириной не менее 1,0 м, а перед кабиной должно быть сиденье.
Для разворота коляски должно быть предусмотрено пространство диаметром не менее 1,4 м, и
Полы в туалетах должны быть приятными на ощупь. Человек с ограниченными возможностями
Туалет или кабина для обеспечения беспрепятственного доступа к пути эвакуации
Ширина двери должна быть не менее 1,0 м, она должна открываться наружу

						Заказчик: "Самарканд вилояти хокимлиги ЯБХ" ДМ			АР
						Самарканд вилояти Тойлок тумани тиббиет бирлашмаси юкумли касалликлар булимини мукаммал тамирлаш(мавжуд бинони мослаштириш)			
Изм.	Кол. уч.	Лист	№ док.	Подп.	Дата				
ГИП		Урозбоев Л.				Здание инфекционного корпуса.	Стадия	Лист	Листов
ГАП		Раджабов Д.					РП	1	7
Арх.		Кудратов Х.				Общие данные.	"MEZANA PROEKT" MCHJ		



Bosh reja obyektlari ro'yxati					
№	Binolar nomlanishi	Qavatlari	Soni	Maydoni m ²	Izoh
1	Shifoxona binosi	2	1	1081,5	Kapital ta'mirlash
2	Qoravulxona	1	1	32,8	Mavjud bino
3	Qozonxona	1	1	8,0	Yangi qurilish
4	Toplost	-	1	6,0	Mavjud
5	Yordamchi binolar	-	6	287,2	Mavjud bino
6	Yong'inga qarshi suv hovuzi	1	1	28,6	Mavjud
7	Yong'inga qarshi qalqon	-	1	1,0	Yangi
8	Transformator	-	1	-	Mavjud


Ногиронлиги бўлган шахслар учун алоҳида автотураргоҳ ташкил қилиш бўйича таклиф лойиҳаси

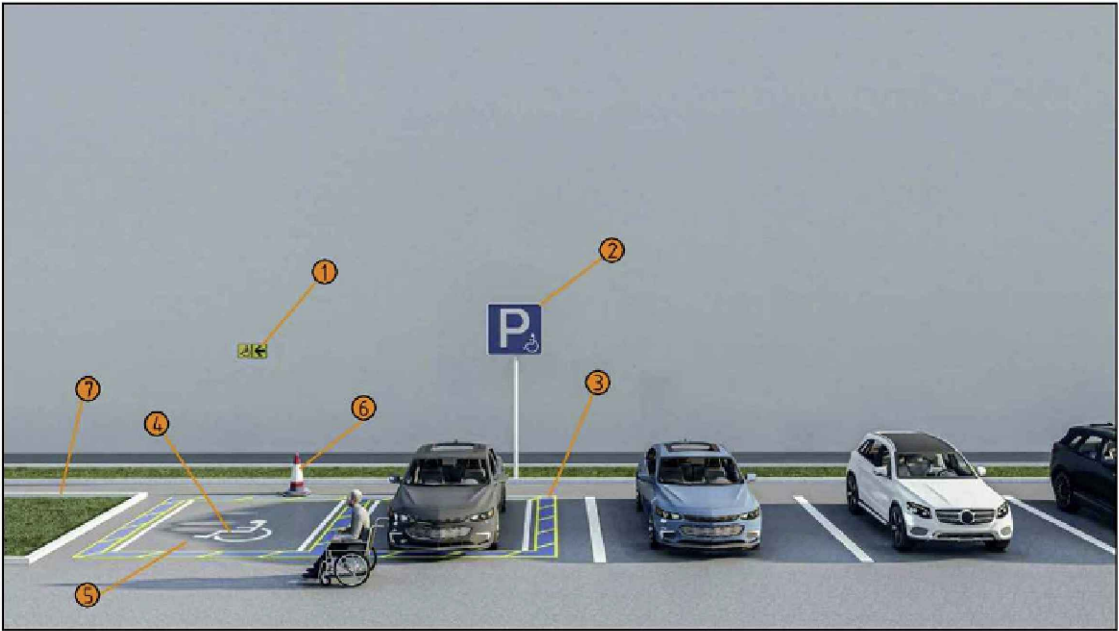


Shartli belgilar:

- Kapital tamirlanayotgan bino
- Ko'kalamzorlashtirish
- Mavjud binolar
- Buziladigan binolar
- Mavjud yo'llar

Taktil yo'l belgilari

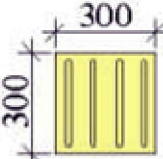

Ogohlantiruvchi-yo'naltiruvchi indikator

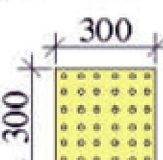


Ogohlantiruvchi indikator

Texnik iqtisodiy ko'rsatkichlar			
№ t/r	Nomlanishi	Maydon m ²	%
1	Uchastka maydoni	13000,0	100,0
2	Qurilish osti maydoni	1444,1	11,10
3	Qoplamalar maydoni	1894,6	14,57
4	Obodonlashtirish maydoni	9628,6	74,33

- Кайднома
- Ногирон шахсни харакат йуналишини курсатувчи махсус тактил белги -1шт
 - "Ногиронлар учун тухташ жойи" тухташ белгиси-2шт
 - Белгилаш учун трафаретлар -40м
 - Автотураргоҳда нагиронлар белгиси -4м2
 - Ногиронлар учун махсус автотураргоҳни ажратиш белгиси-5м
 - Чеклов устуни -2шт


									ГЕН ПЛАН	
						Samarqand viloyati Tayloq tumani tibbiyot birlashmasi yuqumli kasalliklar bo'limini mukammal tamirlash (mavjud binoni moslashtirish)				
Изм.	Кол.уч.	Лист	№ док	Подпись	Дата					
					2026			Стадия	Лист	Листов
ГИП		Урозбойев Л				Yuqumli kasalliklar bo'limi		РП	2	7
ГАП		Ражабов Д								
Архитект.		Anorboyev S.						"MEZANA PROEKT" MCHJ		
Норма конт.						Bosh reja NBSH				

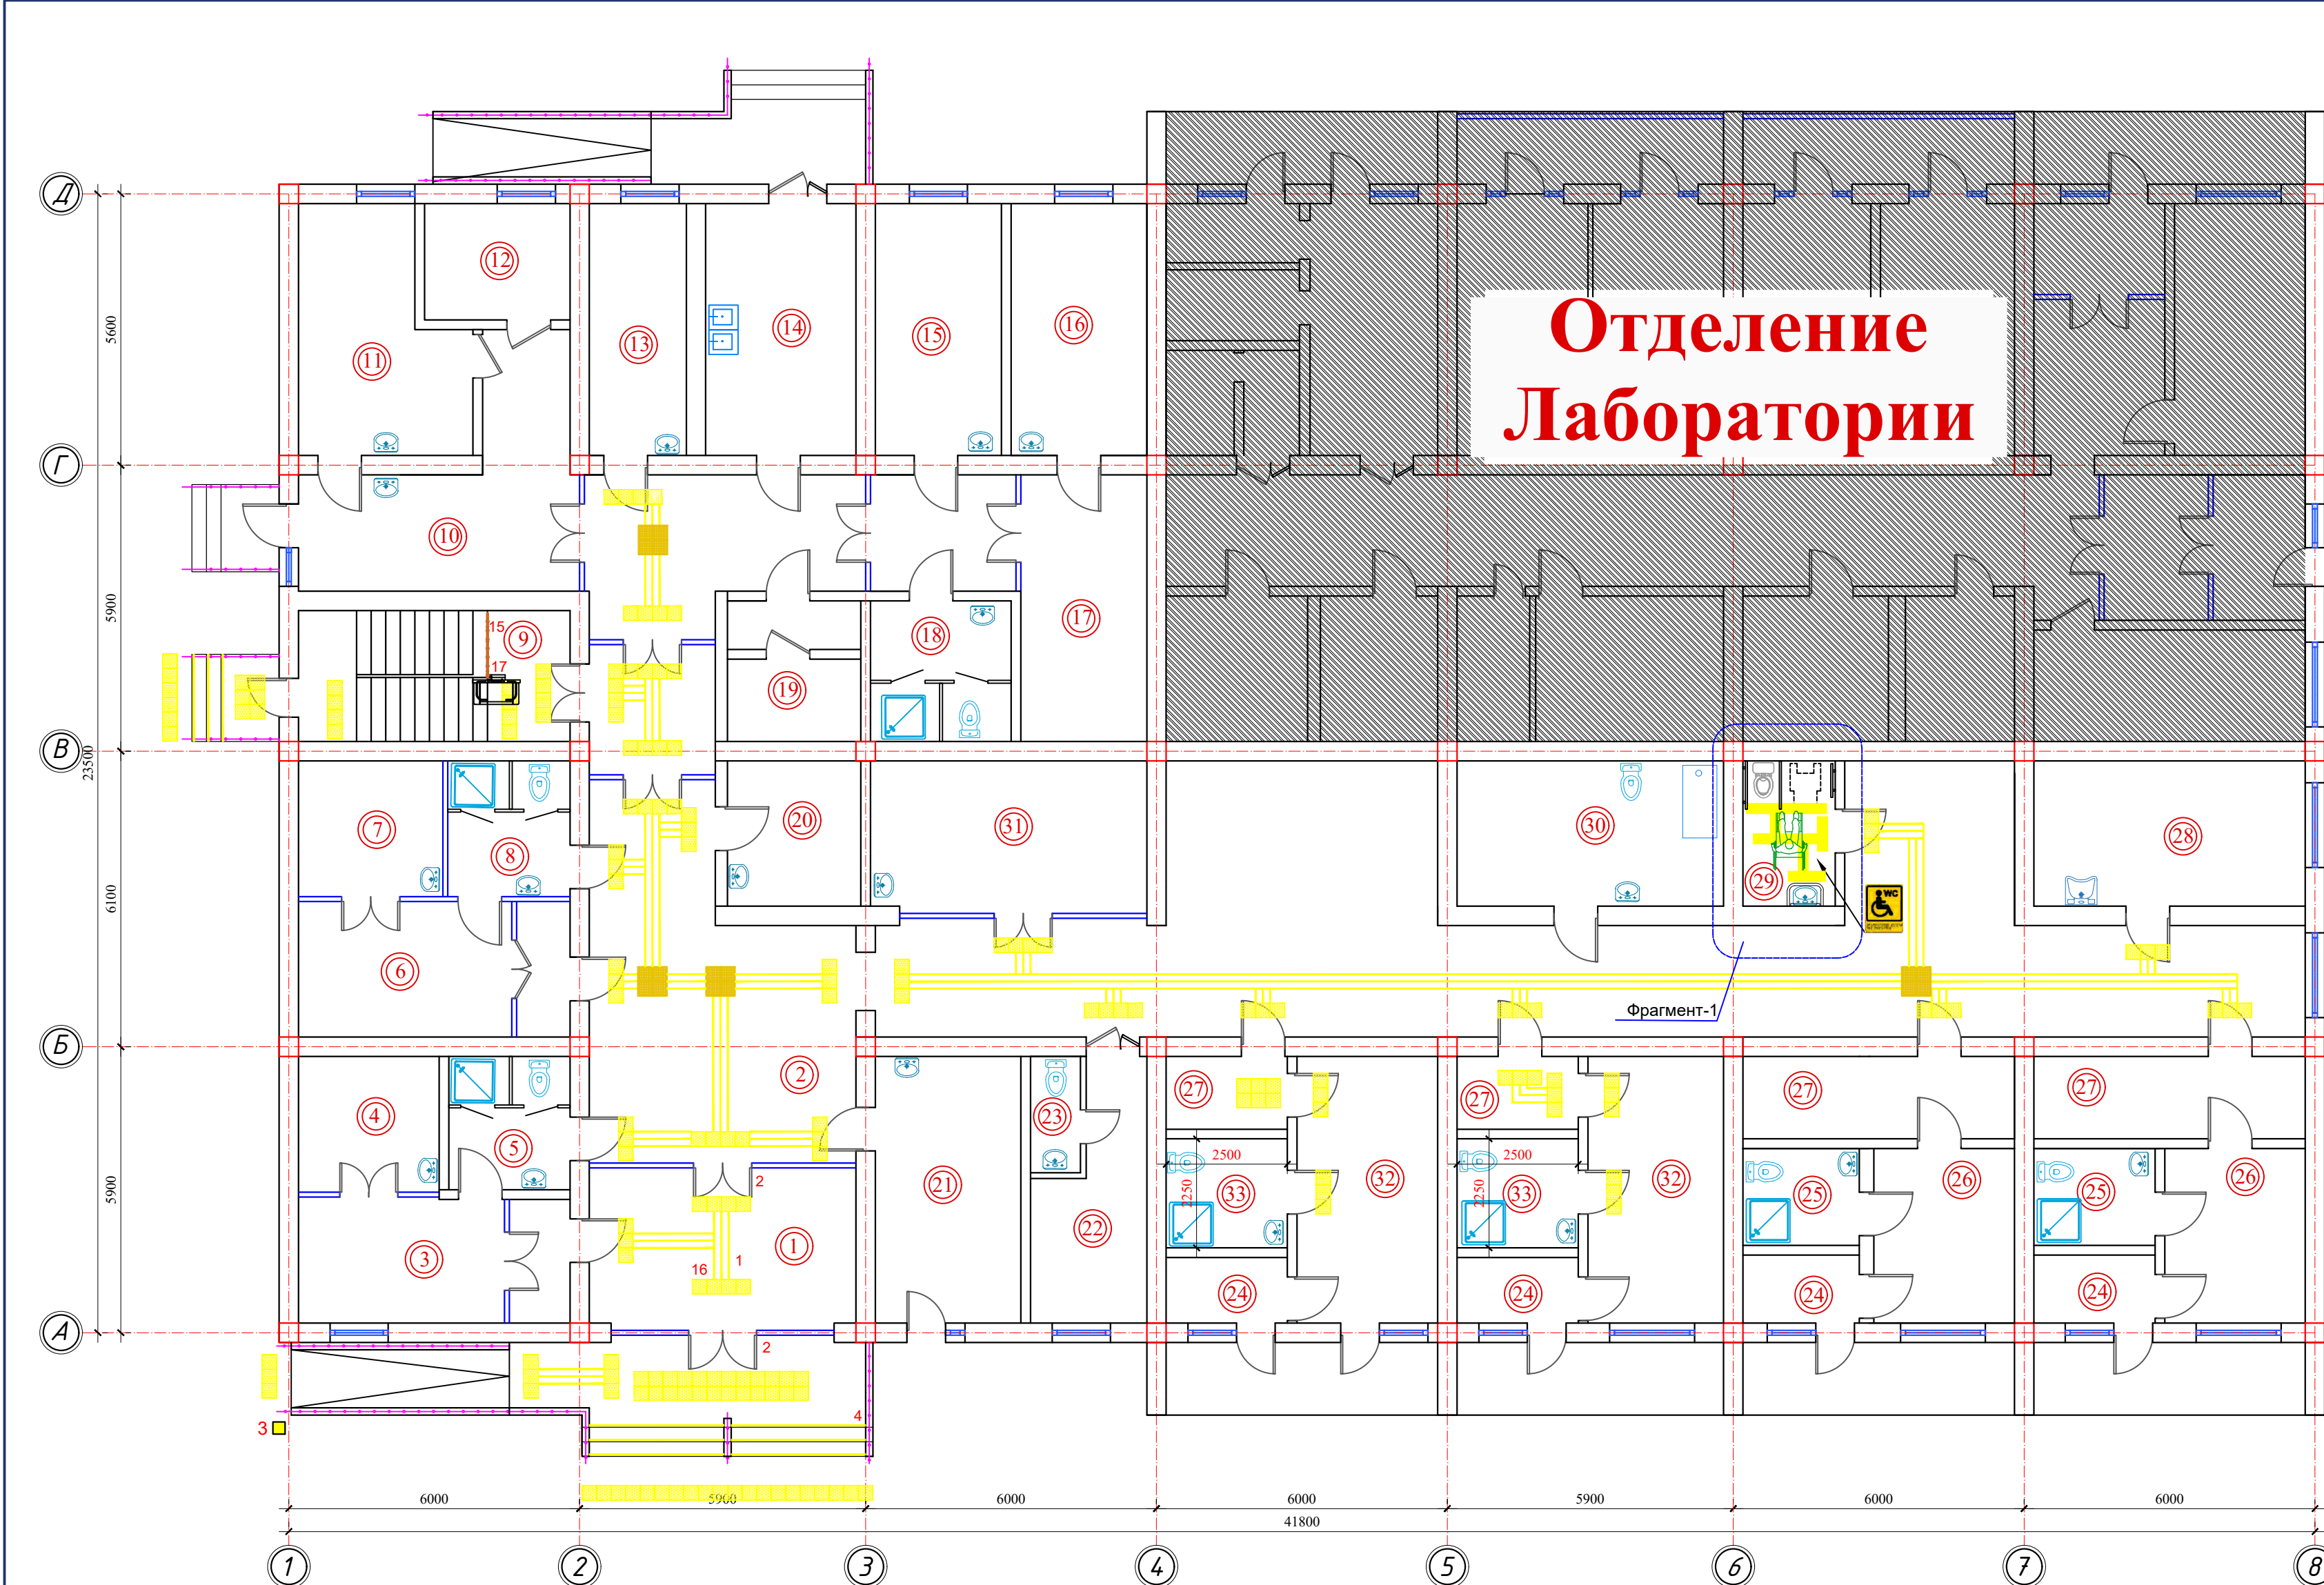


Экспликация помещений.

№ помещения	Наименование	Площадь, м ²
1	Вестибюль	17.60
2	Коридор - холл	165.60
3	Приемная	14.20
4	Процедурная	8.10
5	Сан. пропускник	6.80
6	Приемная	15.60
7	Процедурная	8.30
8	Сан. пропускник	7.00
9	Лестничная клетка	15.10
10	Комната мед. сестр.	19.70
11	Комната ст. медсестры	15.50
12	Склад для лекарств	16.00
13	Столовая	10.40
14	Кухня	16.10
15	Столовая	13.50
16	Гардеробная	14.50
17	Комната персонала	14.20
18	Сан. узел и душевая	8.40
19	Склад	8.00
20	Ординаторская	8.20
21	Кабинет заведующего	16.50
22	Бокс	10.30
23	Сан. узел	2.50
24	Тамбур 4 шт.	13.20
25	Сан. узел и душевая 4 шт.	22.40
26	Бокс 4 шт.	52.80
27	Шлюз 4 шт.	26.40
28	Процедурная	16.70
29	Сан. узел	5.70
30	Сан. комната	16.50
31	Кабинет	17.10
32	НБШ учин. бокс(палата) аёл ва эркалар	30.60
33	НБШ учин. сан. узел ва душевая	11.30

Фрагмент-1

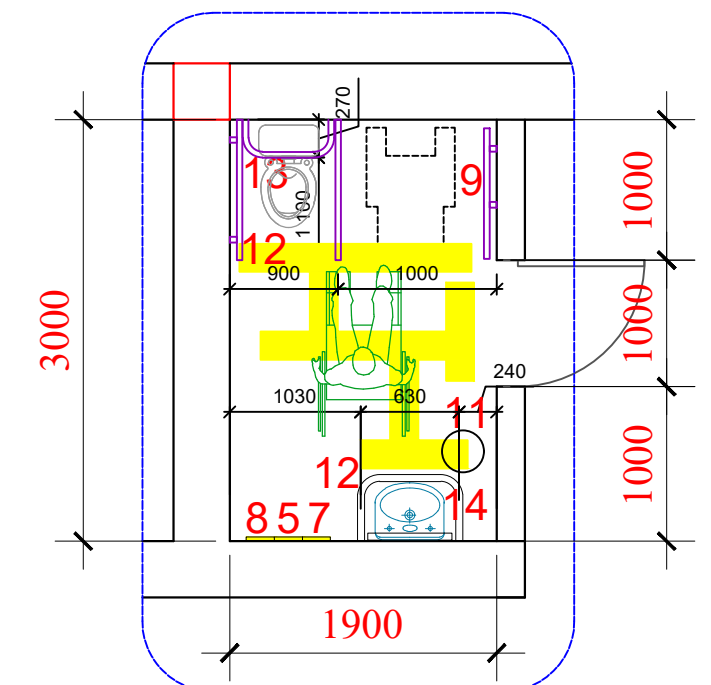

Заказчик: "Самарканд вилояти хокимлиги ЯБХ" ДМ						АР		
Самарканд вилояти Тойлок тумани тиббиёт бирлашмаси юкумли касалликлар булимини мукамал тамирлаш(мавжуд бинони мослаштириш)								
Здание инфекционного корпуса.						Стадия	Лист	Листов
						РП	3	7
План первого этажа.						"MEZANA PROEKT" MCHJ		

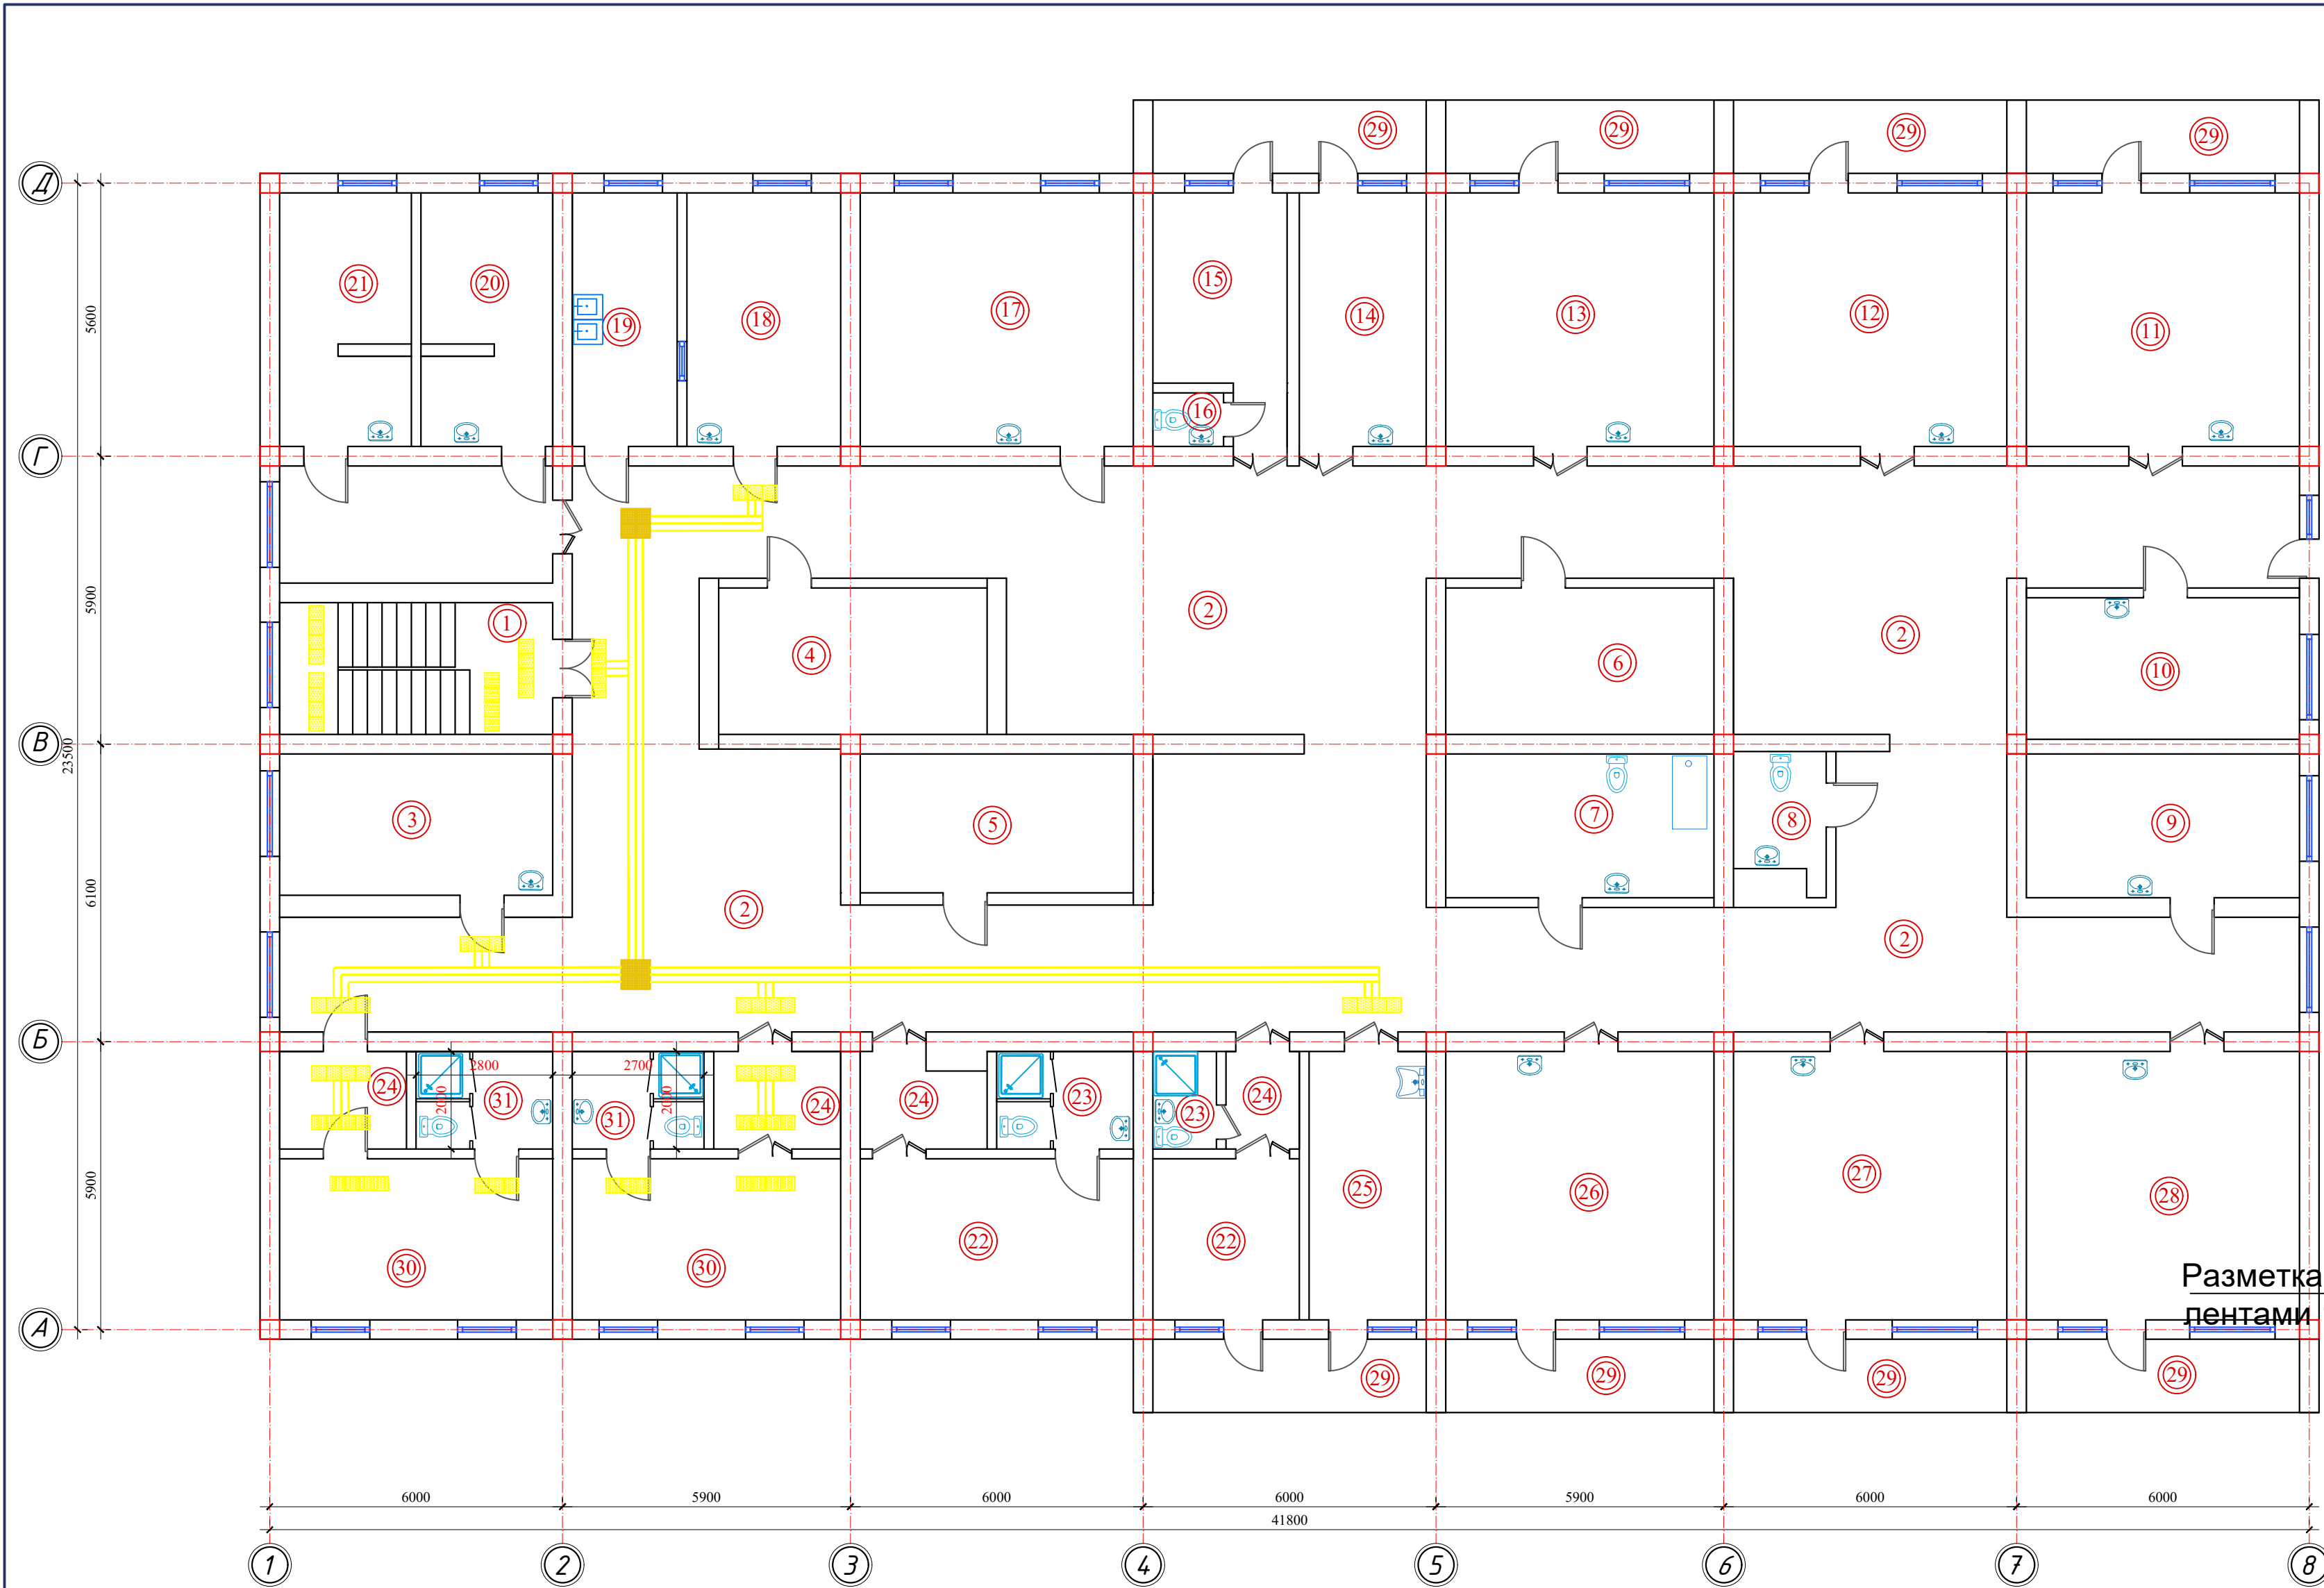


Экспликация помещений.

№ помещения	Наименование	Площадь, м ²
1	Лестничная клетка	15.10
2	Коридор - холл	287.00
3	Ординаторская	16.20
4	Склад	16.50
5	Кладовая	16.00
6	Склад	16.40
7	Сан. пропускник	16.20
8	Сан. узел	5.70
9	Палата на 2 койки	16.50
10	Палата на 2 койки	16.20
11	Палата на 4 койки	29.10
12	Палата на 4 койки	29.10
13	Палата на 4 койки	29.10
14	Палата на 1 койку	13.50
15	Палата на 1 койку	12.50
16	Сан. узел	1.60
17	Палата на 4 койки	29.10
18	Столовая	16.30
19	Кухня	11.10
20	Комната медсестры	14.00
21	Комната сестры хозяйки	14.00
22	Бокс 4 шт	64.60
23	Сан. узел и душевая 4 шт	19.10
24	Шлюз 4 шт	18.30
25	Процедурная	13.20
26	Палата на 4 койки	30.20
27	Палата на 4 койки	30.20
28	Палата на 4 койки	30.20
29	Балкон 8 шт	66.40
30	НБШ палата аёл ва эркалар учун 2шт	36.20
31	НБШ учун сан. узел и душевая 2шт	10.80


Дверь. Без порог.

Разметка контрастными лентами 10 мм

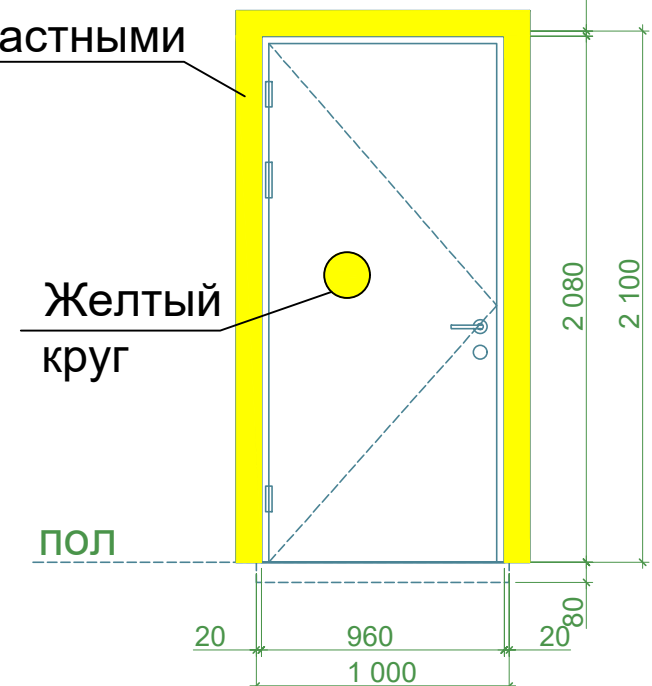


Изм.	Коп. уч.	Лист	№ док.	Подп.	Дата	Заказчик: "Самарканд вилояти хокимлиги ЯБХ" ДМ	АР
ГИП	Урозбоев Л.	ГАП	Раджабов Д.	Арх.	Кудратов Х.	Самарканд вилояти Тойлок тумани тиббиёт бирлашмаси юкумли касалликлар булимиди мукамал тамирлаш(мавжуд бинони мослаштириш)	Здание инфекционного корпуса.
Стадия	Лист	Листов	РП	4	7	План второго этажа.	"MEZANA PROEKT" MCHJ



Крыльцо №1 с пандусом

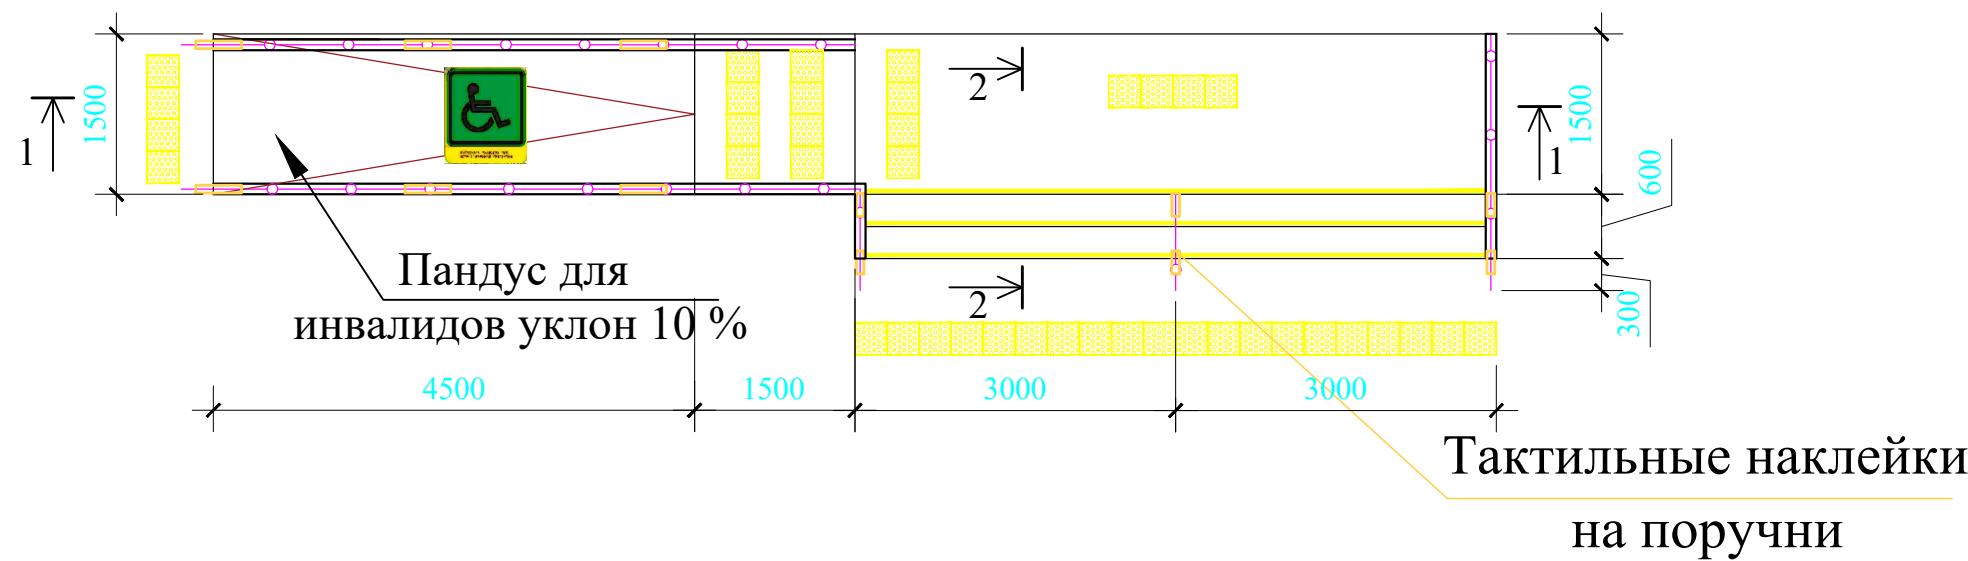

Шрифт брайля на перилах

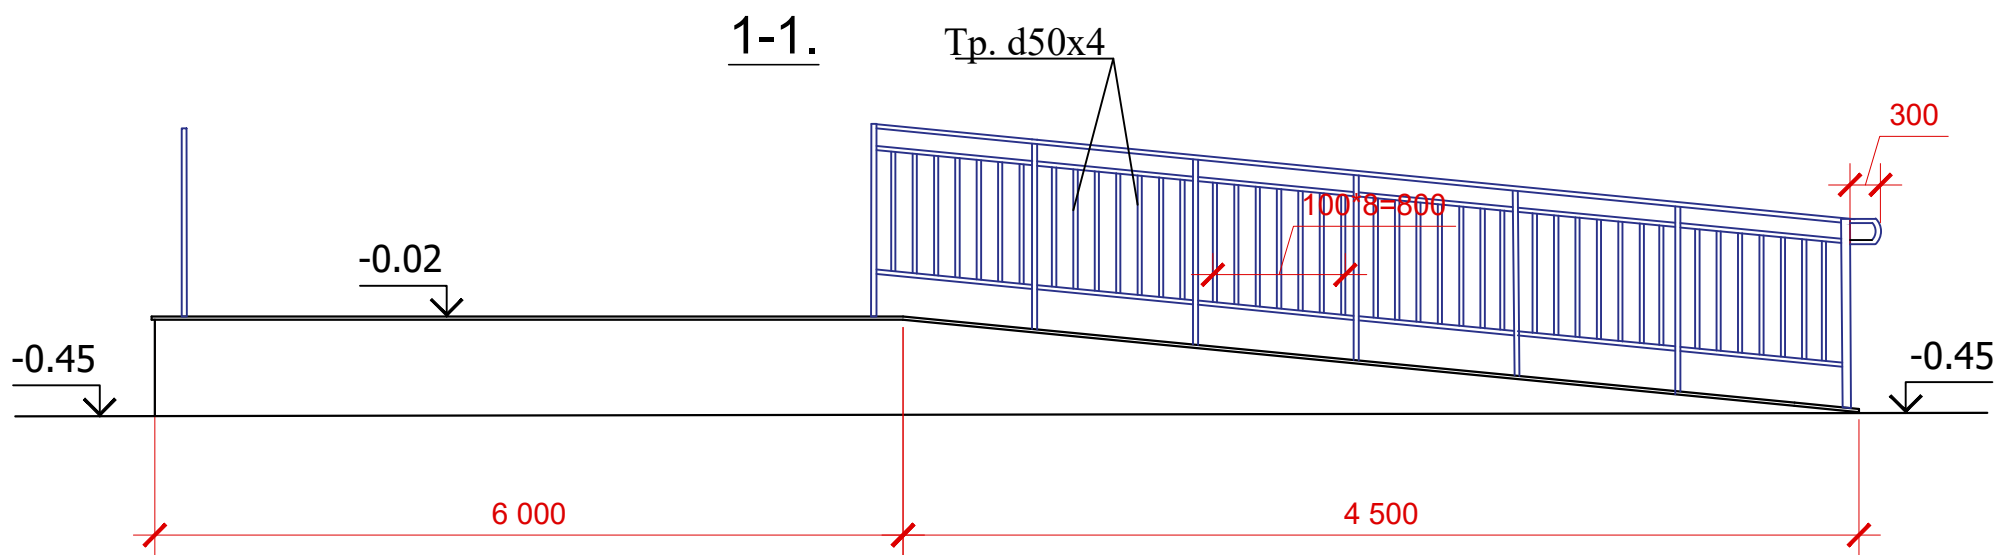

Ограждение пандуса.

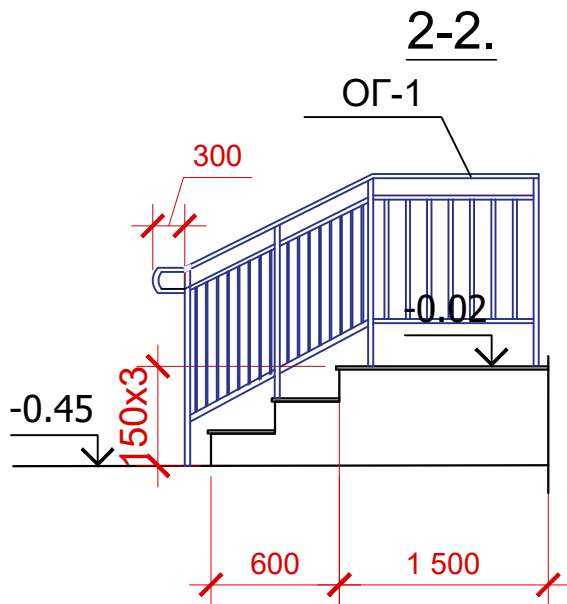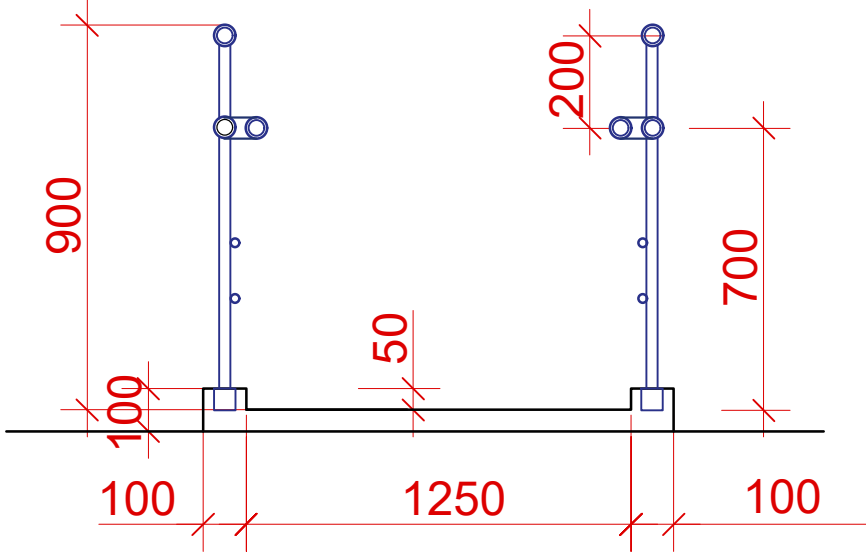

Крыльцо №1 и 2:

- 1. Покрытия крыльца из Керамогранита.
- 2. Ограждение пандуса из анодированных труб.

Tutqichlar va panjaralar

-Zinapoyalar nogironlarning harakatlanishiga to'sqinlik qilganligi sababli, imkoniyati cheklangan kishilarga kerakli qulayliklar yaratish nuqtai nazaridan panduslar o'rnatiladi. Faqat zinapoyalar o'rnatilishi mumkin bo'lgan joylarda, bu zinapoyalarhar ikki tomondan tutqichlar bilan jihozlanadi; -Zinapoya pog'onasining maksimal balandligi 15 sm dan oshmasligi kerak; -Zinapoyaning vertikal va gorizontal yuzasi har xil rangda bo'lishi kerak. Har bir pog'onaning cheti, kengligi 4.5 sm bo'lgan sirpanishdan va yiqilishdan himoyalovchi tasma bilan o'ralgan bo'lib, bu tasma tashqariga bo'rtmagan va pog'ona yuzasi bilan bir tekis o'rnatilgan bo'lishi kerak;

*Pandusning ochiq bo'lgan har ikki tomoniga, agar bir tomoni ochiq bo'lsa, shu tomoniga panjaralarning o'rnatilishi ko'rsatilgan pandusning devor tomoniga ham tutqich o'rnatilishi kerak; -Panjaraga 70 sm va 90 sm bo'lgan ikkita alohida balandlikdagi tutqichlar qurilishi kerak; -Tutqich pandusning boshlanishidan kamida 30 sm oldin boshlanishi va oxiridan kamida 30 sm davom etishi kerak; -Devor va tutqich orasidagi masofa 4 sm dan kam bo'lmasligi kerak. Panjara biriktirilgan devor yoki yuzalarda ortiqcha g'adir-budirliklar va notekisliklar mavjud bo'lsa, tutqich devordan 5 sm masofada quriladi; -Tutqichlar ushlanishi qulay bo'lishi uchun turli shakllarda bo'lishi mumkin. Biroq yumaloq tutqichlar afzal ko'riladi. Tutqichlarning diametri 4.0 sm dan 5.0 sm gacha bo'lishi tavsiya etiladi; -Ko'rish qobiliyati past odamlar tomonidan yaqqol ko'rinishi uchun, panjara va/yoki tutqich ular biriktirilgan yuzaning rangiga zid keladigan rangda bo'yalgan bo'lishi kerak.

1-

Накладка на ступень противоскользящая в антивандальном алюминиевом профиле шириной 46мм, с резиновой вставкой шириной 29мм, желтая 23.0 п.м

						Заказчик: "Самарканд вилояти хокимлиги ЯБХ" ДМ			АР		
						Самарканд вилояти Тойлок тумани тиббиет бирлашмаси юкумли касалликлар булимини мукаммал тамирлаш(мавжуд бинони мослаштириш)					
Изм.	Кол. уч.	Лист	№ док.	Подп.	Дата	Здание инфекционного корпуса.			Стадия	Лист	Листов
									РП	6	7
ГИП		Урозбоев Л.				Крыльцо №1 с пандусом. Крыльцо №2.			"MEZANA PROEKT" MCHJ		
ГАП		Раджабов Д.									
Арх.		Кудратов Х.									

