

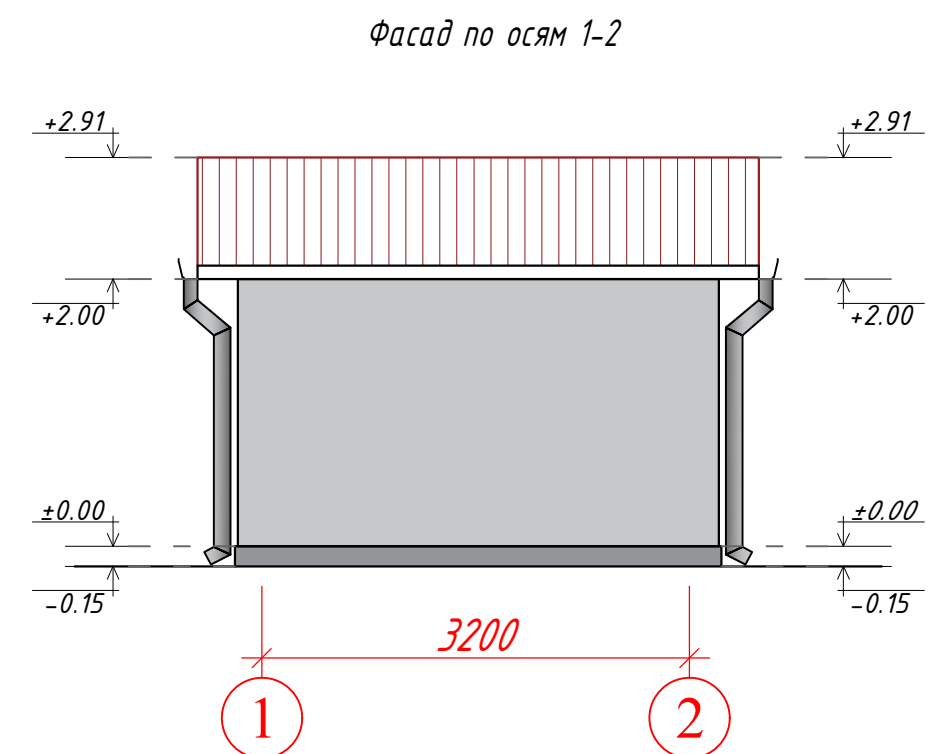
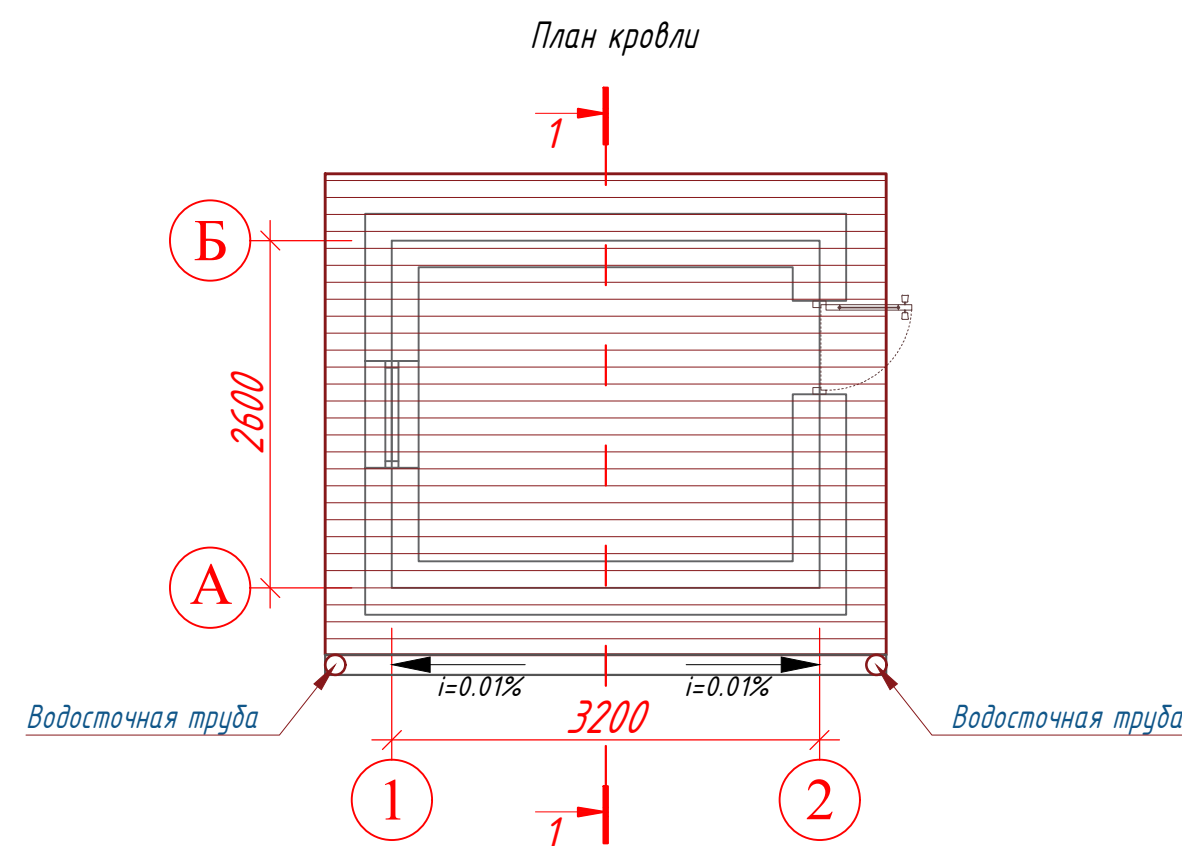



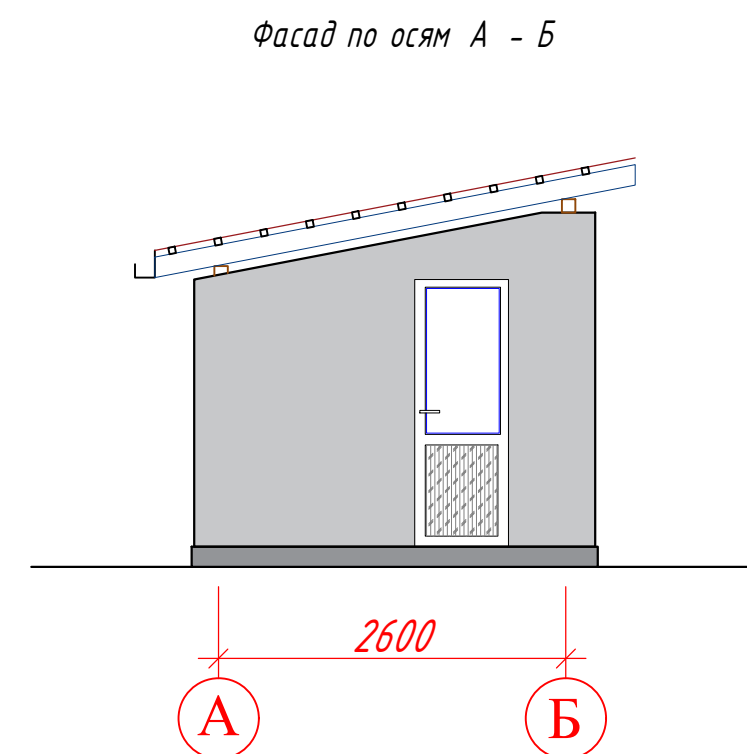


Фасад по осям 2-1

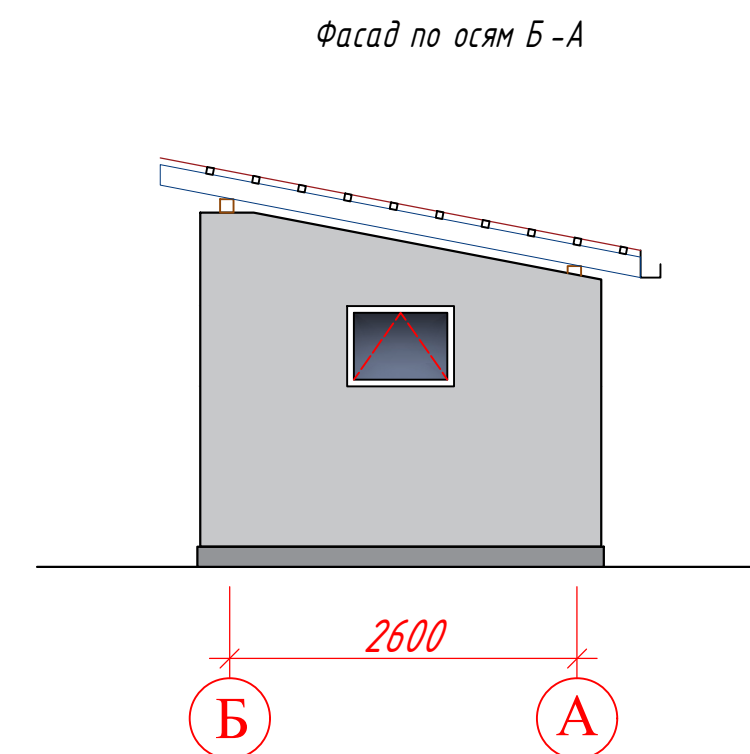

1 - этаж			
Номер помещения	Тип пола	Элементы пола (наименование, толщина, основа и др), мм	Площадь, м ²
 1	Стяжка	1. Стяжка из цементно-песчаным раствором М 150 с армированием из композитной арматуры Ø3 А5К ячейкой 150 х 150 мм - 50 мм. (с выравниванием поверхности "вертелётом"). 2. Полиэтиленовая плёнка - 200 мкм. 3. Грунт основание с втрамбованным щебнем крупностью 40-60 мм с плотностью скелета $P_d \geq 165 \text{ т/м}^3$	6,16

<i>Ведомость отделки фасадов</i>				
<i>Марка отделки</i>	<i>Элемент фасада</i>	<i>Наименование отделочного материала</i>	<i>Цвет RAL</i>	<i>Площадь - м²/м</i>
1	Цоколь	1. Выработкой слои штукатурки по сетке работы ~20 мм 2. Герметичная плитка на клею.	RAL 9005 Черная	20,10 м ²
2	Стены	1. Штукатурка ~20 мм 2. Выравнивающая шпателька. 3. Покраска водозащитной краской в 2 слоя.	RAL 9001 Бежидый	30,00 м ²
3	Откосы оконные и дверные	1. Штукатурка ~20 мм 2. Выравнивающая шпателька. 3. Покраска водозащитной краской в 2 слоя.	RAL 9001 Бежидый	150 м ² (12,16 м)

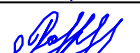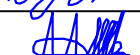										КР	
						Samarqand viloyati Tayloq tumani tibbiyot birlashmasi yuqumli kasalliklar bo'limini mukammal tamirlash (mavjud binoni moslashtirish)					
Изм.	Кол.	Лист	N док.	Подпись.	Дата						
Direktor		Bozorov B			2026	Котельная.	Стадия	Лист	Листов		
LBM		O'rozboyev L					РП	2	6		
LBA		Rajabov D									
Bajardi		Murtozoyev M				План этажа	000 "MEZANA PROEKT"				

671.50
 671,46

План котлованов.

671.50
 671,46




План фундаментов.




Спецификация материалов

Поз.	Обозначение	Наименование	Кол.	Масса ед.,кг.	Примечание
		Сетка С-1 (11,6 п.м)			Расход на 1-пм.
1	ГОСТ 5781-82	Ø12 А-III L=1000	4	0.89	3.56
2	ГОСТ 5781-82	Ø8 А-I L=540	5	0.21	1.05
		Расход материалов			
	Ленточного фундамента	Монолитный бетон В15			4.4 м³
		Бетонная подготовка t=100мм В7.5			0.93 м³


Разрез 1-1

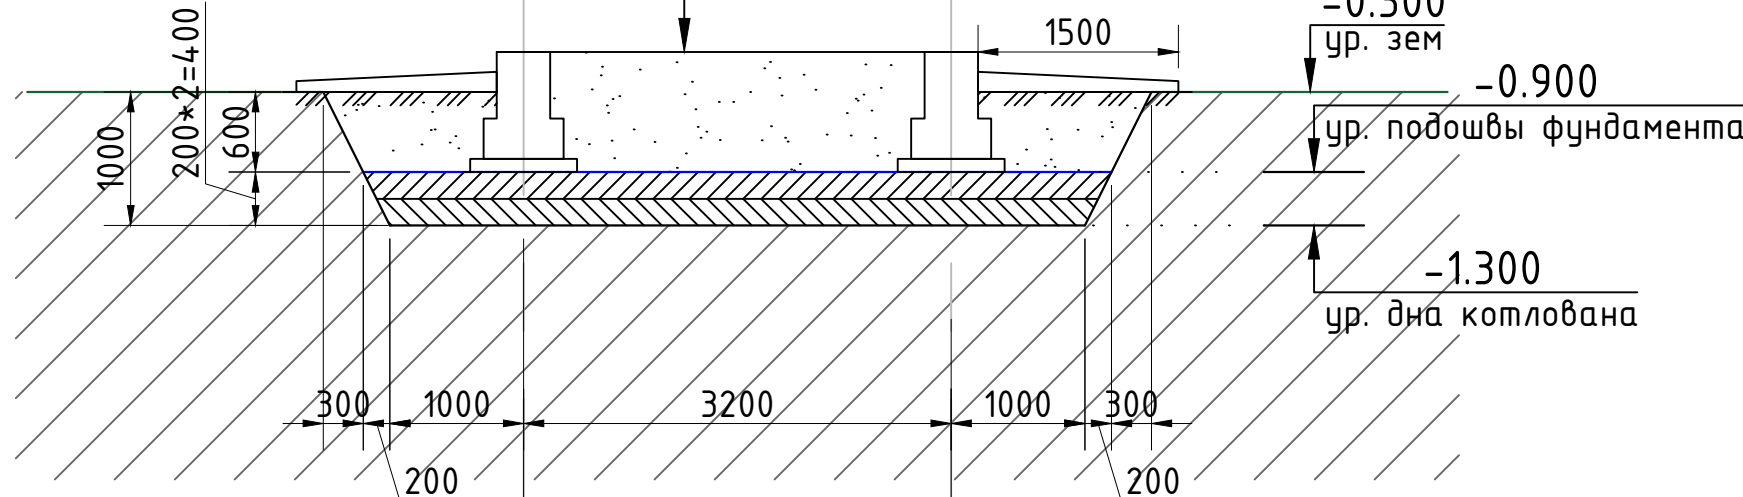

Сечения 1 - 1

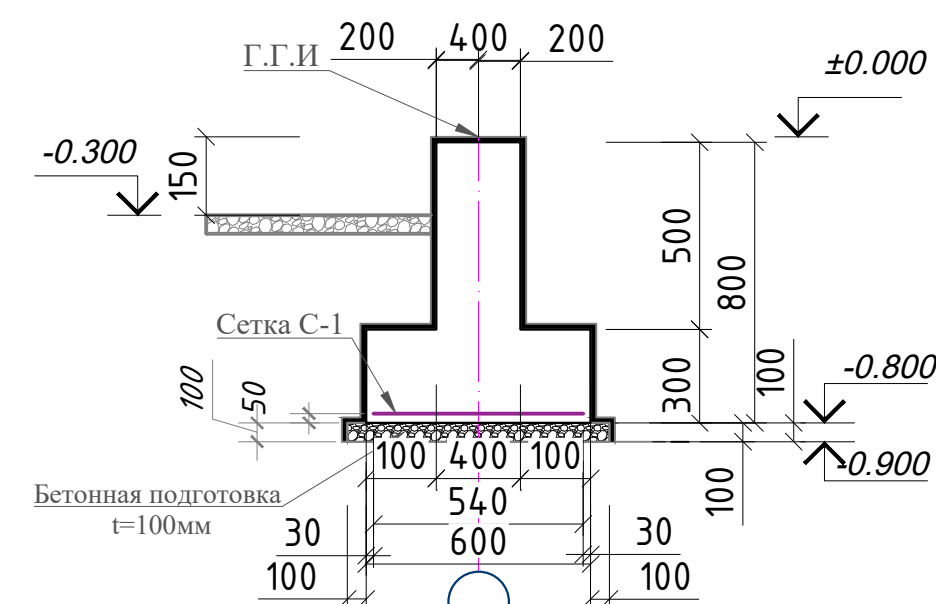

Сетка С-1

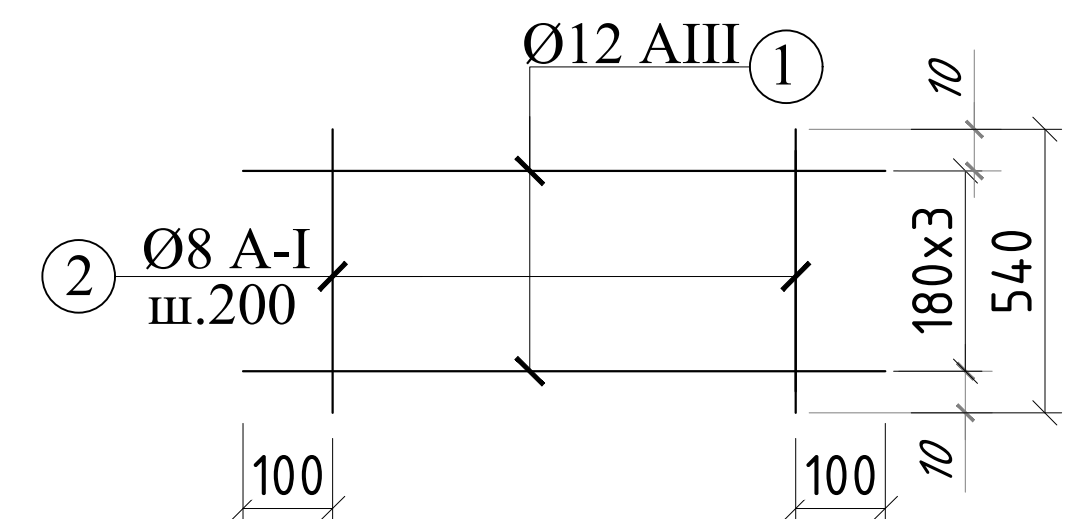


Объемы по котловану.

№ П/П	Наименование объема.	Объем м³
1	Разработка грунта механизированном способом	34,8
2	Ручная доработка грунта	1,74
3	Перемещение грунта на 20м механизированном способом	36,6
4	Уплотнения грунтовой подушка тяжёлыми катками	13,9
5	Обратная засыпка грунта механизированном способом	20,7

1. Данный лист см. совместно с л. **КС -4,5.**
2. За отм 0,000 принято отметка чистого пола 1этажа
3. На отм. -0.050 Выполнить горизонтальную из цементно-песчаого раствора состава 1:2 с жидком стеклом толщ. **30мм.**
4. Обратную засыпку пазух фундаментов и подсыпку под полы выполнить качественным местным грунтом послойно с уплотнением при оптимальной влажности до плотности грунта в сухом состоянии $>1.65 \text{ т/м}^3$
5. Фундаменты под металлическую лестницу см. лист **КС- 50 .**
6. Под фундаменты выполнить подготовку из **бетона класса В7.5** толщ. 100 мм.

									КР
						Samarqand viloyati Tayloq tumani tibbiyot birlashmasi yuqumli kasalliklar bo'limini mukammal tamirlash (mavjud binoni moslashtirish)			
Изм.	Кол.	Лист	N док.	Подпись.	Дата	Котельная.	Стадия	Лист	Листов
Direktor		Bozorov B			2026		РП	3	6
LBM		O'rozboyev L							
LBA		Rajabov D				Схемы расположения элементов фундаментов. Сечения по фундаментам 1-1.	000 "MEZANA PROEKT"		
Bajardi		Murtozoyev M							


Схема расположения монолитных перемычек

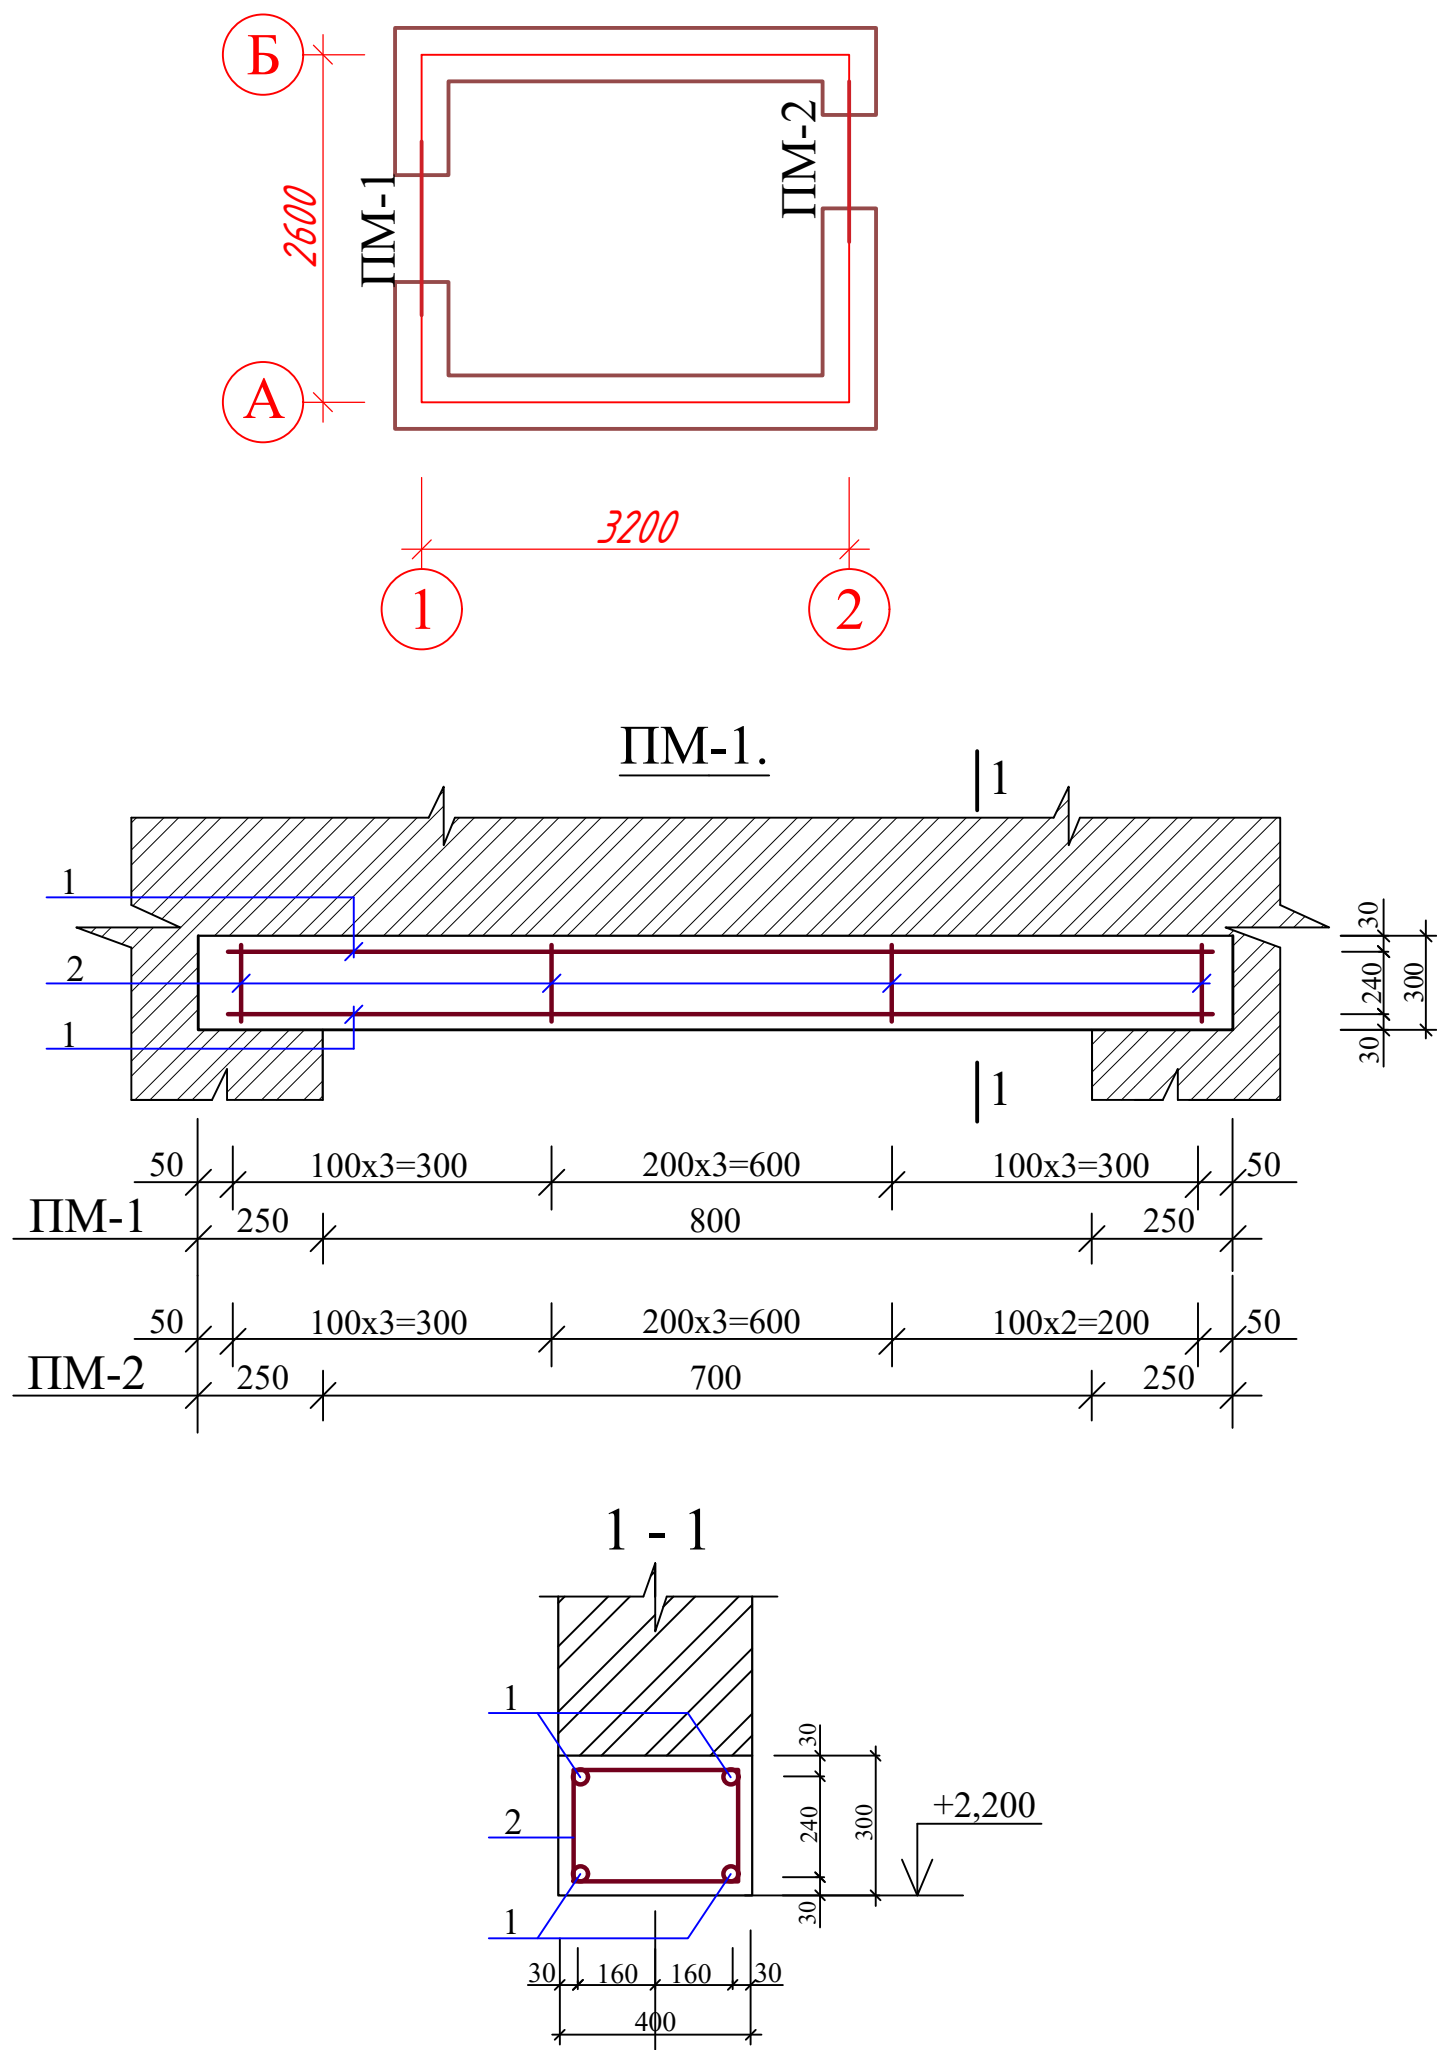


Спецификация				
Поз.	Обозначен	Наименование	кол-во	Примеч.
ПМ-1	См. л. АС-	Перемычка Монолит.	1 шт	
ПМ-2	См. л. АС-	Перемычка Монолит.	1 шт	
		Перемычка монолит ПМ-1		
1	ГОСТ 5781-82*	Ø12 АIII L=1300мм	4 шт	4.6 кг
2	ГОСТ 5781-82*	Ø6 AI L=1450мм	10 шт	3.2 кг
		Бетон кл. В15		0.15 м³
		Перемычка монолит ПМ-2		
1	ГОСТ 5781-82*	Ø12 АIII L=1200мм	4 шт	4.26 кг
1	ГОСТ 5781-82*	Ø6 AI L=1450мм	9 шт	2.89 кг
		Бетон кл. В15		0.14 м³

Примечания:


1. Данный лист читать совместно с развертками стен (л.АС-2).
2. Сетки горизонтального армирования кладки СГ-1 завести в сердечники на всю их толщину, в колонны - на 200мм.
3. Монолитные пояса, сердечники и перемычки разработаны на л.л. АС-

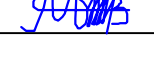						КР		
						Samarqand viloyati Tayloq tumani tibbiyot birlashmasi yuqumli kasalliklar bo'limini mukammal tamirlash (mavjud binoni moslashtirish)		
Изм.	Кол.	Лист	N док.	Подпись.	Дата	Котельная.	Стадия	Лист
Direktor		Bozorov B			2026		РП	Листов
LBM		O'rozboyev L					4	6
LBA		Rajabov D						
Bajardi		MurtozoyevM				Схема расположения монолитных перемычек	000 "MEZANA PROEKT"	


Развертка стены по оси "А".

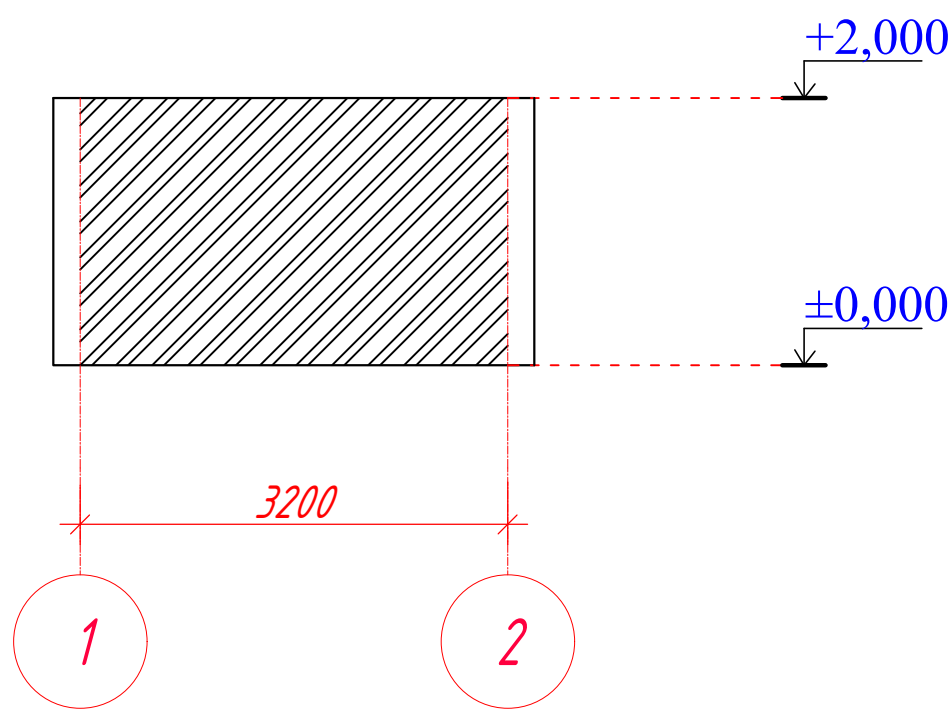


Развертка стены по оси "Б".

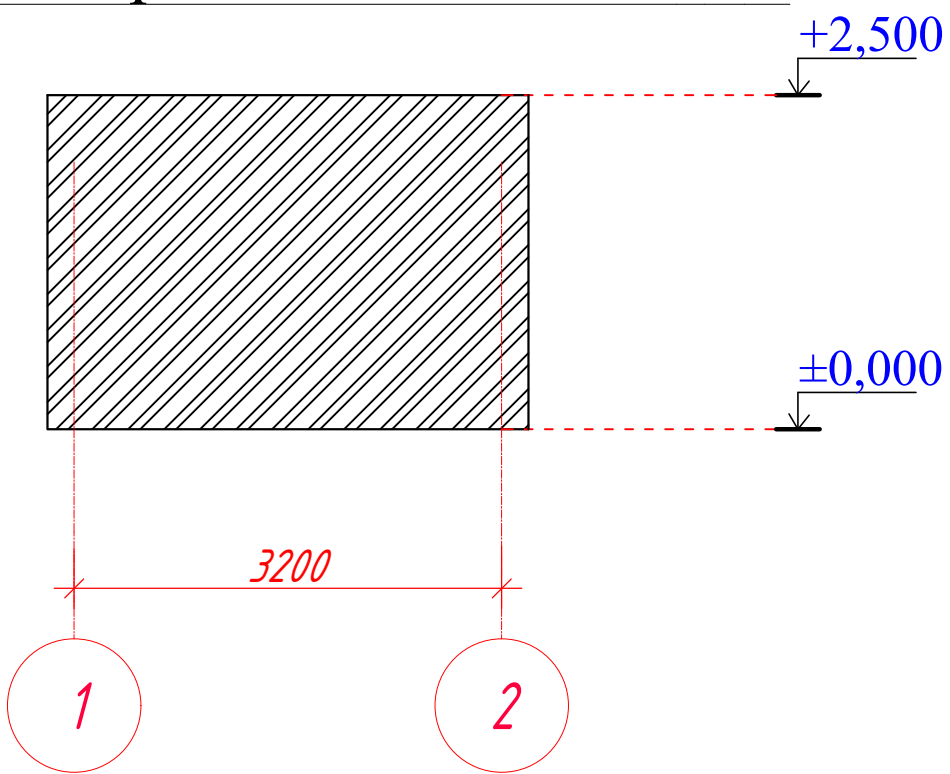

Развертка стены по оси "1".

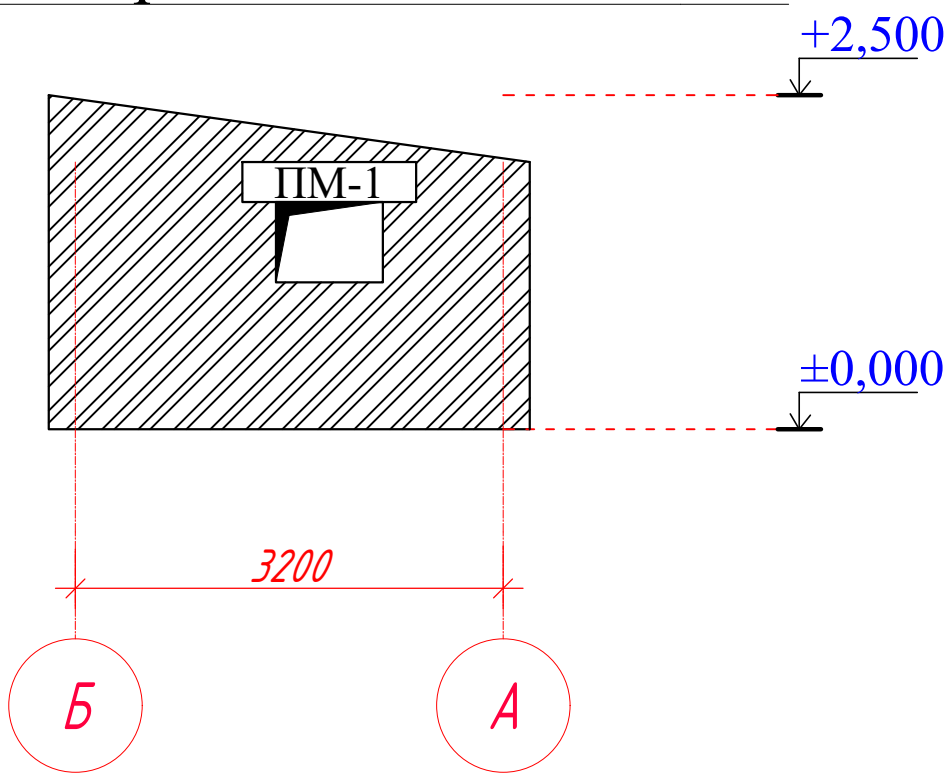

Развертка стены по оси "2".



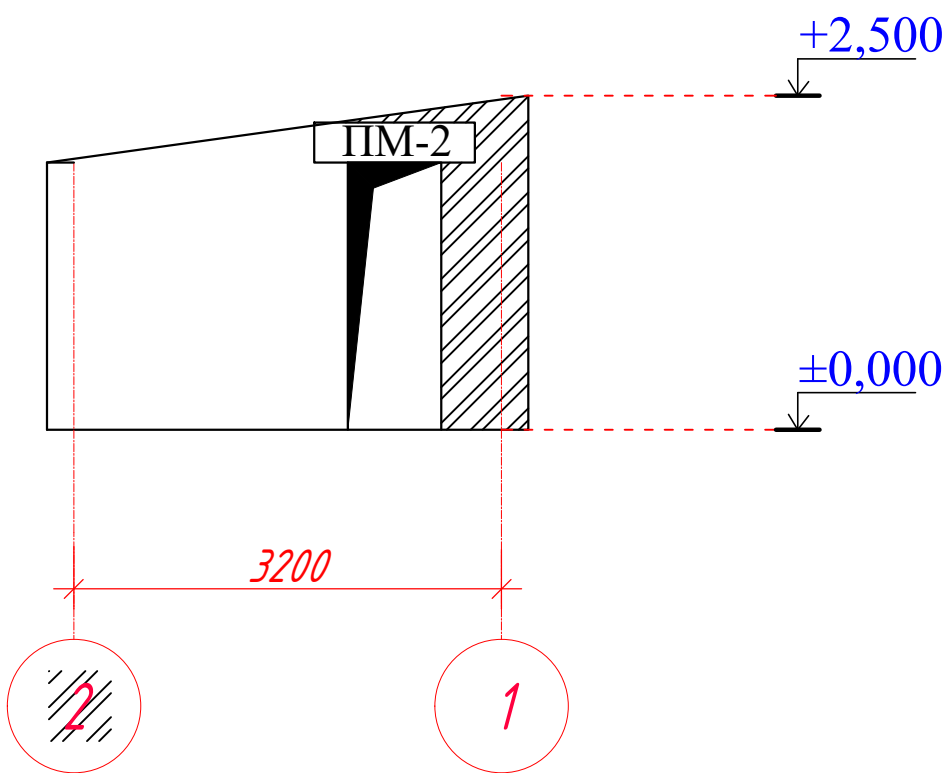


Спецификация железобетонных изделий

Обозначение	Наименование	Кол.	Масс ед.кг.	Приме- чание
	Стена из кирпича М75			11.8 м³

						КР			
						Samarqand viloyati Tayloq tumani tibbiyot birlashmasi yuqumli kasalliklar bo'limini mukammal tamirlash (mavjud binoni moslashtirish)			
Изм.	Кол.	Лист	N док.	Подпись.	Дата	Котельная.	Стадия	Лист	Листов
Direktor		Bozorov B			2026		РП	5	6
LBM		O'rozboyev L							
LBA		Rajabov D							
Bajardi		MurtozoyevM				Развертка стены и Спецификация	000 "MEZANA PROEKT"		



Схема расположения металлических элементов.

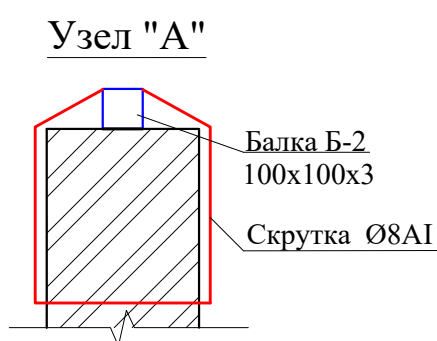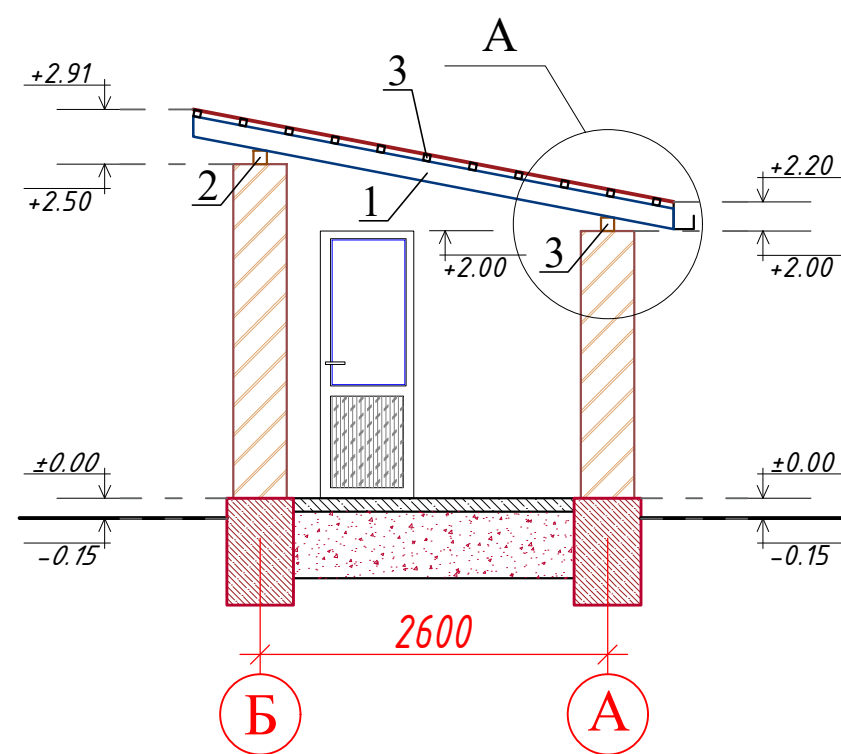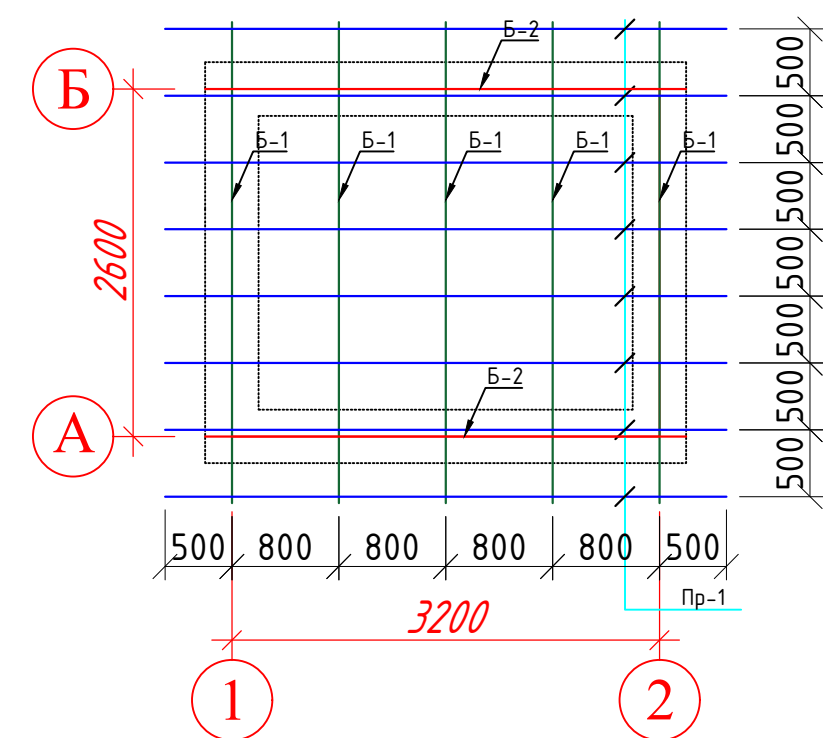

Спецификация к схеме расположения элементов кровли

Марка	Обозначения	Наименование		Масса ед.кг	Прим.
1	Балка металлический Б1	□80x60x3.5 L=3600	5шт	25.42	127.1 кг
2	Балка металлический Б2	□100x100x3.5 L=3600	2шт	32,25	64.5 кг
3	Прогон металлический Пр1	□40x30x3 L=4200	8шт	12.2	97.6 кг
3	Скрутка	Арматура Ø8A1 L=1000	10шт	0,395	3,95 кг
Масленная покраска и грунтовка					17 м2

- Сварку элементов производить электродами типа Э42А по ГОСТ 9467-85.
- Толщину фасонки принят не менее толщины свариваемых элементов.
- Толщина сварного шва – не менее толщины свариваемых элементов.
- Все металлоконструкции окрасить эмалью ПФ-115 ГОСТ 6465-76 по грунтовке ГФ-021 за 2 раза.
- Окраску вторым слоем всех металлических конструкций лестниц выполнить огнезащитным составом типа "Defender M" для обеспечения огнестойкости металлоконструкций. Перед окраской поверхности должны быть очищены от грязи, пыли, монтажные швы – от шлаков.
- Металлоконструкции разработаны на стадии КМ, производство работ выполнять после разработки чертежей марки КМД.

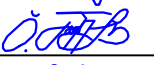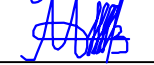						КР		
						Samarqand viloyati Tayloq tumani tibbiyot birlashmasi yuqumli kasalliklar bo'limini mukammal tamirlash (mavjud binoni moslashtirish)		
Изм.	Кол.	Лист	N док.	Подпись.	Дата	Котельная.	Стадия	Лист
Direktor		Bozorov B			2026		РП	6
LBM		O'rozboyev L						
LBA		Rajabov D						
Bajardi		MurtozoyevM				Схема расположения металлические элементов кровля.	000 "MEZANA PROEKT"	