

ZAMANLAS DAWIR

JEKE MENSHIK KARXANASI

РАБОЧИЙ ПРОЕКТ

*«Капитальный ремонт школы МСГ №38 „Жуазшы“ в городе Нукус
Республики Каракалпакстан».*

Албом

Генеральных планов

Г.НУКУС 2025-год.

Ведомость рабочих чертежей основного комплекта

№ п.п.	Наименование листов	Марка листа
	Архитектурно-строительные чертежи	
1	Общие данные	ГП - 1
2	Генеральный план и Разбивочный чертеж	ГП - 2
3	Благоустройства территорий	ГП - 3
4	Озеленение	ГП - 4

Экспликация зданий и сооружений

№ п/п	Наименование	Кол-во	Площадь застройка	Примечание
1	Здания Капитальный ремонт школы	1	2395,5	Капре
2	Выгребная уборное на 12-очков	1		Сущ
3	Автостоянка	1	120,6	Новое
4	Автостоянка для инвалидов	1	28,0	Новое
5	Объем на очисних вода ем. 12м3	1		Новое
6	Металлическая ограждение	пм	457,0	Ремонт
7	Металлическое ворота	4		Сущ
8	Существующее Здания			Сущ
9	Скамья и Урна	6		Новое
10	Противопожарный щит	3		Новое
11	Насосная		4,5	Новое
12	Оборудования		21,6	Новое
13	Котельная		24,6	Новое
14	Мусорный бак	2		Новое
15	Газон футбольный			Сущ
16	Трансформаторная подстанция			Сущ

Проект разработан в соответствии с действующими нормами и правилами предусматривает мероприятия обеспечивающие взрывную,взрывопожарную безопасность при эксплуатации здания.

Г И П  Джиемура

Общие указания



Данный раздел генерального плана разработан на основании архитектурно-строительной части проекта.
При проектировании территории учтены требования по созданию безопасной и комфортной среды для всех групп населения, включая маломобильные группы населения.
На территории предусмотрены удобные пешеходные связи между функциональными зонами, входами и выходами здания.
Для инвалидов, передвигающихся на креслах-колясках, предусмотрены пандусы, площадки для подъема и спуска, а также беспрепятственные пути передвижения.
Для направления движения пешеходов и определения зон остановки предусмотрены тактильные плитки.
Территория оборудована наружным освещением, скамейками и указательными знаками.
На путях движения и эвакуации соблюдены требования безопасности и доступности.
При разработке проекта учтены санитарные, экологические и противопожарные нормы и требования.

Ведомость ссылочных и прилагаемых документов

Обозначение	Наименование	Примечание
ШНК 2.07.02-22	Проектирование объектов с учетом потребностей лиц с ограниченными возможностями и пожилых людей	
ШНК 2.08.02-09	Общественные здания и сооружения	
ШНК 2.01.02-04	Пожарная безопасность здании и сооружения	
ШНК 2.07.01-23	Планирование развития и строительства территорий населенных пунктов в рамках градостроительства.	

ОБЛАСТЬ ПРИМЕНЕНИЯ


Рабочий проект "Капитальный ремонт школы МСГ №38 „Жуазшы“ в городе Нукус Республики Каракалпакстан. в IV г климатическом районе.
Расчетная зимняя температура наружного воздуха -20 С°.
Нормативная ветровая нагрузка -38 кг/м².
Нормативная снеговая нагрузка -50кг/м².
Сейсмичность района -7 баллов.
Категории объекта по взрыва пожарной и пожарной опасности Категорий "Д"

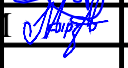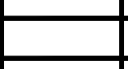Должность.	Ф.И.О.	Подпись.	Дата.				
				ГП			
				«Капитальный ремонт школы МСГ №38 „Жуазшы“ в городе Нукус Республики Каракалпакстан».			
ГИП	Джиемура			Школа 415 мест	Стадия	Лист	Листов
Г.А.П.	Нагзатдинов				РП	1	4
Испол.	Есемуратов						
Н.контр.	Адилбаев.М						
				Общие данные М 1:1000	 ZAMANLAS DAWIR JEKE MENSHIK KARKANASI		


Генеральный план



Ситуационный схема

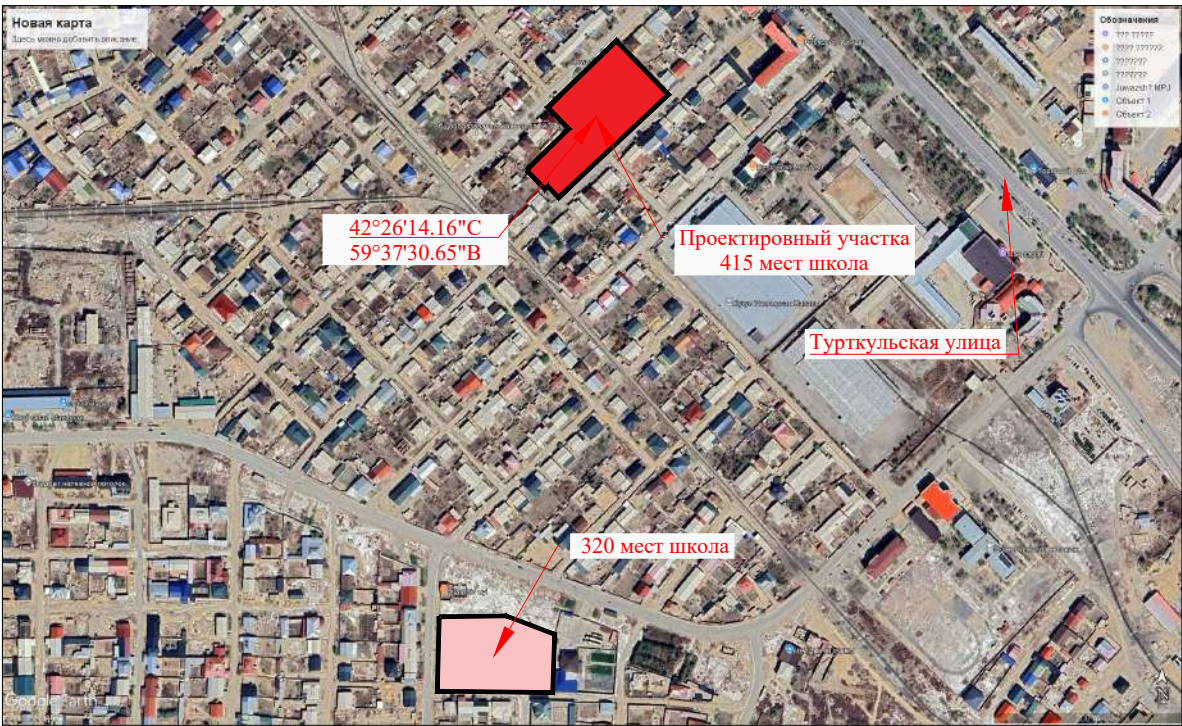


Условные обозначения

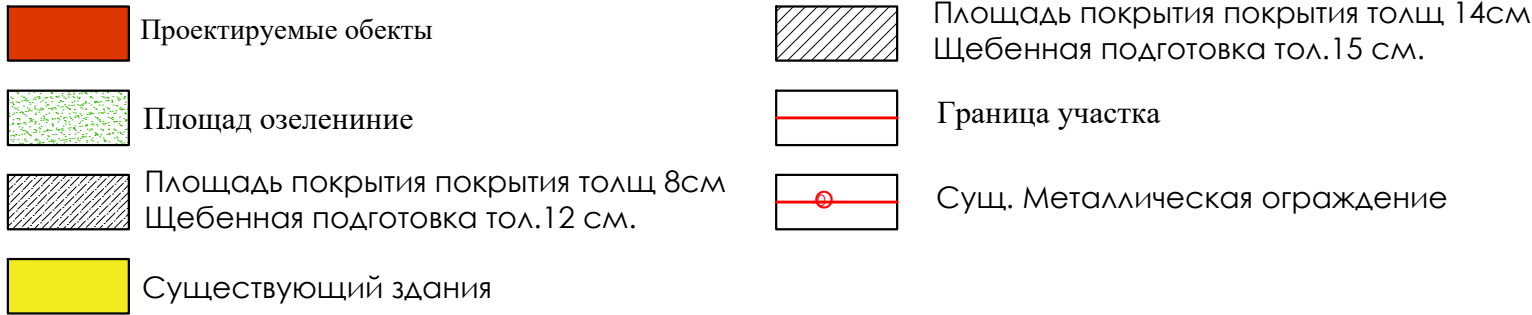

Технико - экономический показатель

№ п/п	Наименование	Площадь	
		м ²	%
1	Общая площадь	10322,0	100
2	Площадь застройки	2395.5	23.3
3	Площадь твердых покрытий	4949.6	47.9
4	Площадь озеленения	2976.9	28.8

Должность.	Ф.И.О.	Подпись.	Дата.	ГП		
				«Капитальный ремонт школы МСГ №38 „Жуазшы“ в городе Нукус Республики Каракалпакстан».		
ГИП	Джиемуратов			Школа 415 мест	Стадия	Лист
Г.А.П.	Нагзатдинов				РП	2
Испол.	Есемуратов					Листов
Н.контр.	Адилбаев.М			Разбивочный план М 1:1000		4

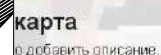

Экспликация зданий и сооружений




Технико - экономический показатель

№ п/п	Наименование	Площадь	
		м ²	%
1	Общая площадь	10322,0	100
2	Площадь застройки	2395.5	23.3
3	Площадь твердых покрытий	4949.6	47.9
4	Площадь озеленения	2976.9	28.8



ZAMANLAS DAWIR
JEKE MENSHIK KARYANASI

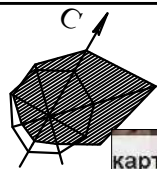

карта
о добавить описание.



Благоустройство территории


Экспликация зданий и сооружений

№ п/п	Наименование	Кол-во	Площадь застройка	Примечание
1	Здания Капитальный ремонт школы	1	2395,5	Капре
2	Выгребная уборное на 12-очков	1		Сущ
3	Автостоянка	1	120,6	Новое
4	Автостоянка для инвалидов	1	28,0	Новое
5	Объем на очисних вода ем. 12м3	1		Новое
6	Металлическая ограждение	пм	457,0	Ремонт
7	Металлическое ворота	4		Сущ
8	Существующее Здания			Сущ
9	Скамья и Урна	6		Новое
10	Противопожарный щит	3		Новое
11	Насосная		4,5	Новое
12	Оборудования		21,6	Новое
13	Котельная		24,6	Новое
14	Мусорный бак	2		Новое
15	Газон футбольный			Сущ
16	Трансформаторная подстанция			Сущ

Объем работ по благоустройству


№ п/п	Наименование	Кол- во	Площадь м2
1	Уст-во бетонный покрытия БМ 150 тол.8 см.	м3	31.07
	Полиэтиленовая пленка	м2	388.4
	Щебен. подготовка тол.12 см. фр 20-40 мм	м2	388.4
4	Уст-во бетонный покрытия БМ 150 тол.14 см.	м3	94.59
	Полиэтиленовая пленка	м2	945.9
	Сетка дорожная композитная 200x200 СК 4 мм	м2	945.9
	Щебен. подготовка тол.15 см. фр 20-40 мм	м2	945.9
Отмоска			
1	Уст-во бетонный покрытия БМ 150 тол.8 см.	м3	34.08
	Полиэтиленовая пленка	м2	426.1
	Щебен. подготовка тол.12 см. фр 20-40 мм	м2	426.1

Сечение А-А

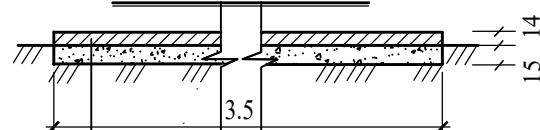

Подстил слой БМ 150 14 см.
Полиэтиленовая пленка
Сетка дорожная композитная 200x200 СК 4 мм
Щебенная подготовка тол. 15 см. фр 20-40мм

Сечение Б-Б

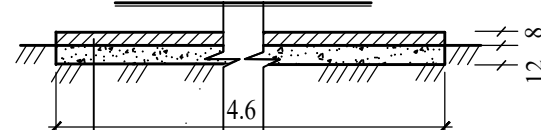

Подстил слой БМ 150 8 см.
Полиэтиленовая пленка
Щебенная подготовка тол. 12 см. фр 20-40мм

Должность.	Ф.И.О.	Подпись.	Дата.	ГП			
				«Капитальный ремонт школы МСГ №38 „Жуазшы“ в городе Нукус Республики Каракалпакстан».			
ГИП	Джиемуратов			Школа 415 мест	Стадия	Лист	Листов
Г.А.П.	Нагзатдинов				РП	3	4
Испол.	Есемуратов						
Н.контр.	Адилбаев.М						
				Благоустройство территории М 1:1000			



Экспликация зданий и сооружений

№ п/п	Наименование	Кол-во	Площадь застройка	Примечание
1	Здания Капитальный ремонт школы	1	2395,5	Капре
2	Выгребная уборное на 12-очков	1		Сущ
3	Автостоянка	1	120,6	Новое
4	Автостоянка для инвалидов	1	28,0	Новое
5	Объем на очисних вода ем. 12м3	1		Новое
6	Металлическая ограждение	пм	457,0	Ремонт
7	Металлическое ворота	4		Сущ
8	Существующее Здания			Сущ
9	Скамья и Урна	6		Новое
10	Противопожарный щит	3		Новое
11	Насосная		4,5	Новое
12	Оборудования		21,6	Новое
13	Котельная		24,6	Новое
14	Мусорный бак	2		Новое
15	Газон футбольный			Сущ
16	Трансформаторная подстанция			Сущ

Ведомость объёмов работ по озеленению

№ п/п	Услов. обознач.	Наименование породы	Расстояние в метрах	Возр. лет	Ед. изм	Кол-во	Примечание
1		ТУЯ ВОСТОЧНАЯ	5.0		шт	25	
2		Ёлка можжевельник	6.0		шт	30	

Технико - экономический показатель

№ п/п	Наименование	Площадь	
		м ²	%
1	Общая площадь	21400.0	100
2	Площадь застройки	2395.5	12.30
3	Площадь твердых покрытий	12771.3	59.60
4	Площадь озеленения	5976.9	27.90

Условные обозначения

Проектируемые объекты

Площадь озеленение

Площадь покрытия покрытия толщ 8см
Щебенная подготовка тол.12 см.

Существующий здания

Площадь покрытия покрытия толщ 14см
Щебенная подготовка тол.15 см.

Граница участка

Сущ. Металлическая ограждение

Сущ. Сущ. Профнастил ограждение

Должность.	Ф.И.О.	Подпись.	Дата.	ГП			
ГИП	Джиемуратов			«Капитальный ремонт школы МСГ №38 „Жуазшы“ в городе Нукус Республики Каракалпакстан».			
Г.А.П.	Нагзатдинов						
Испол.	Есемуратов						
Н.контр.	Адилбаев.М						
				Школа 415 мест	Стадия	Лист	Листов
					РП	4	4
				Озеленение М 1:1000			