


Nogironligi bo'lgan shaxslar harakatlanishi uchun sharoit yaratish rejasi. M1:500

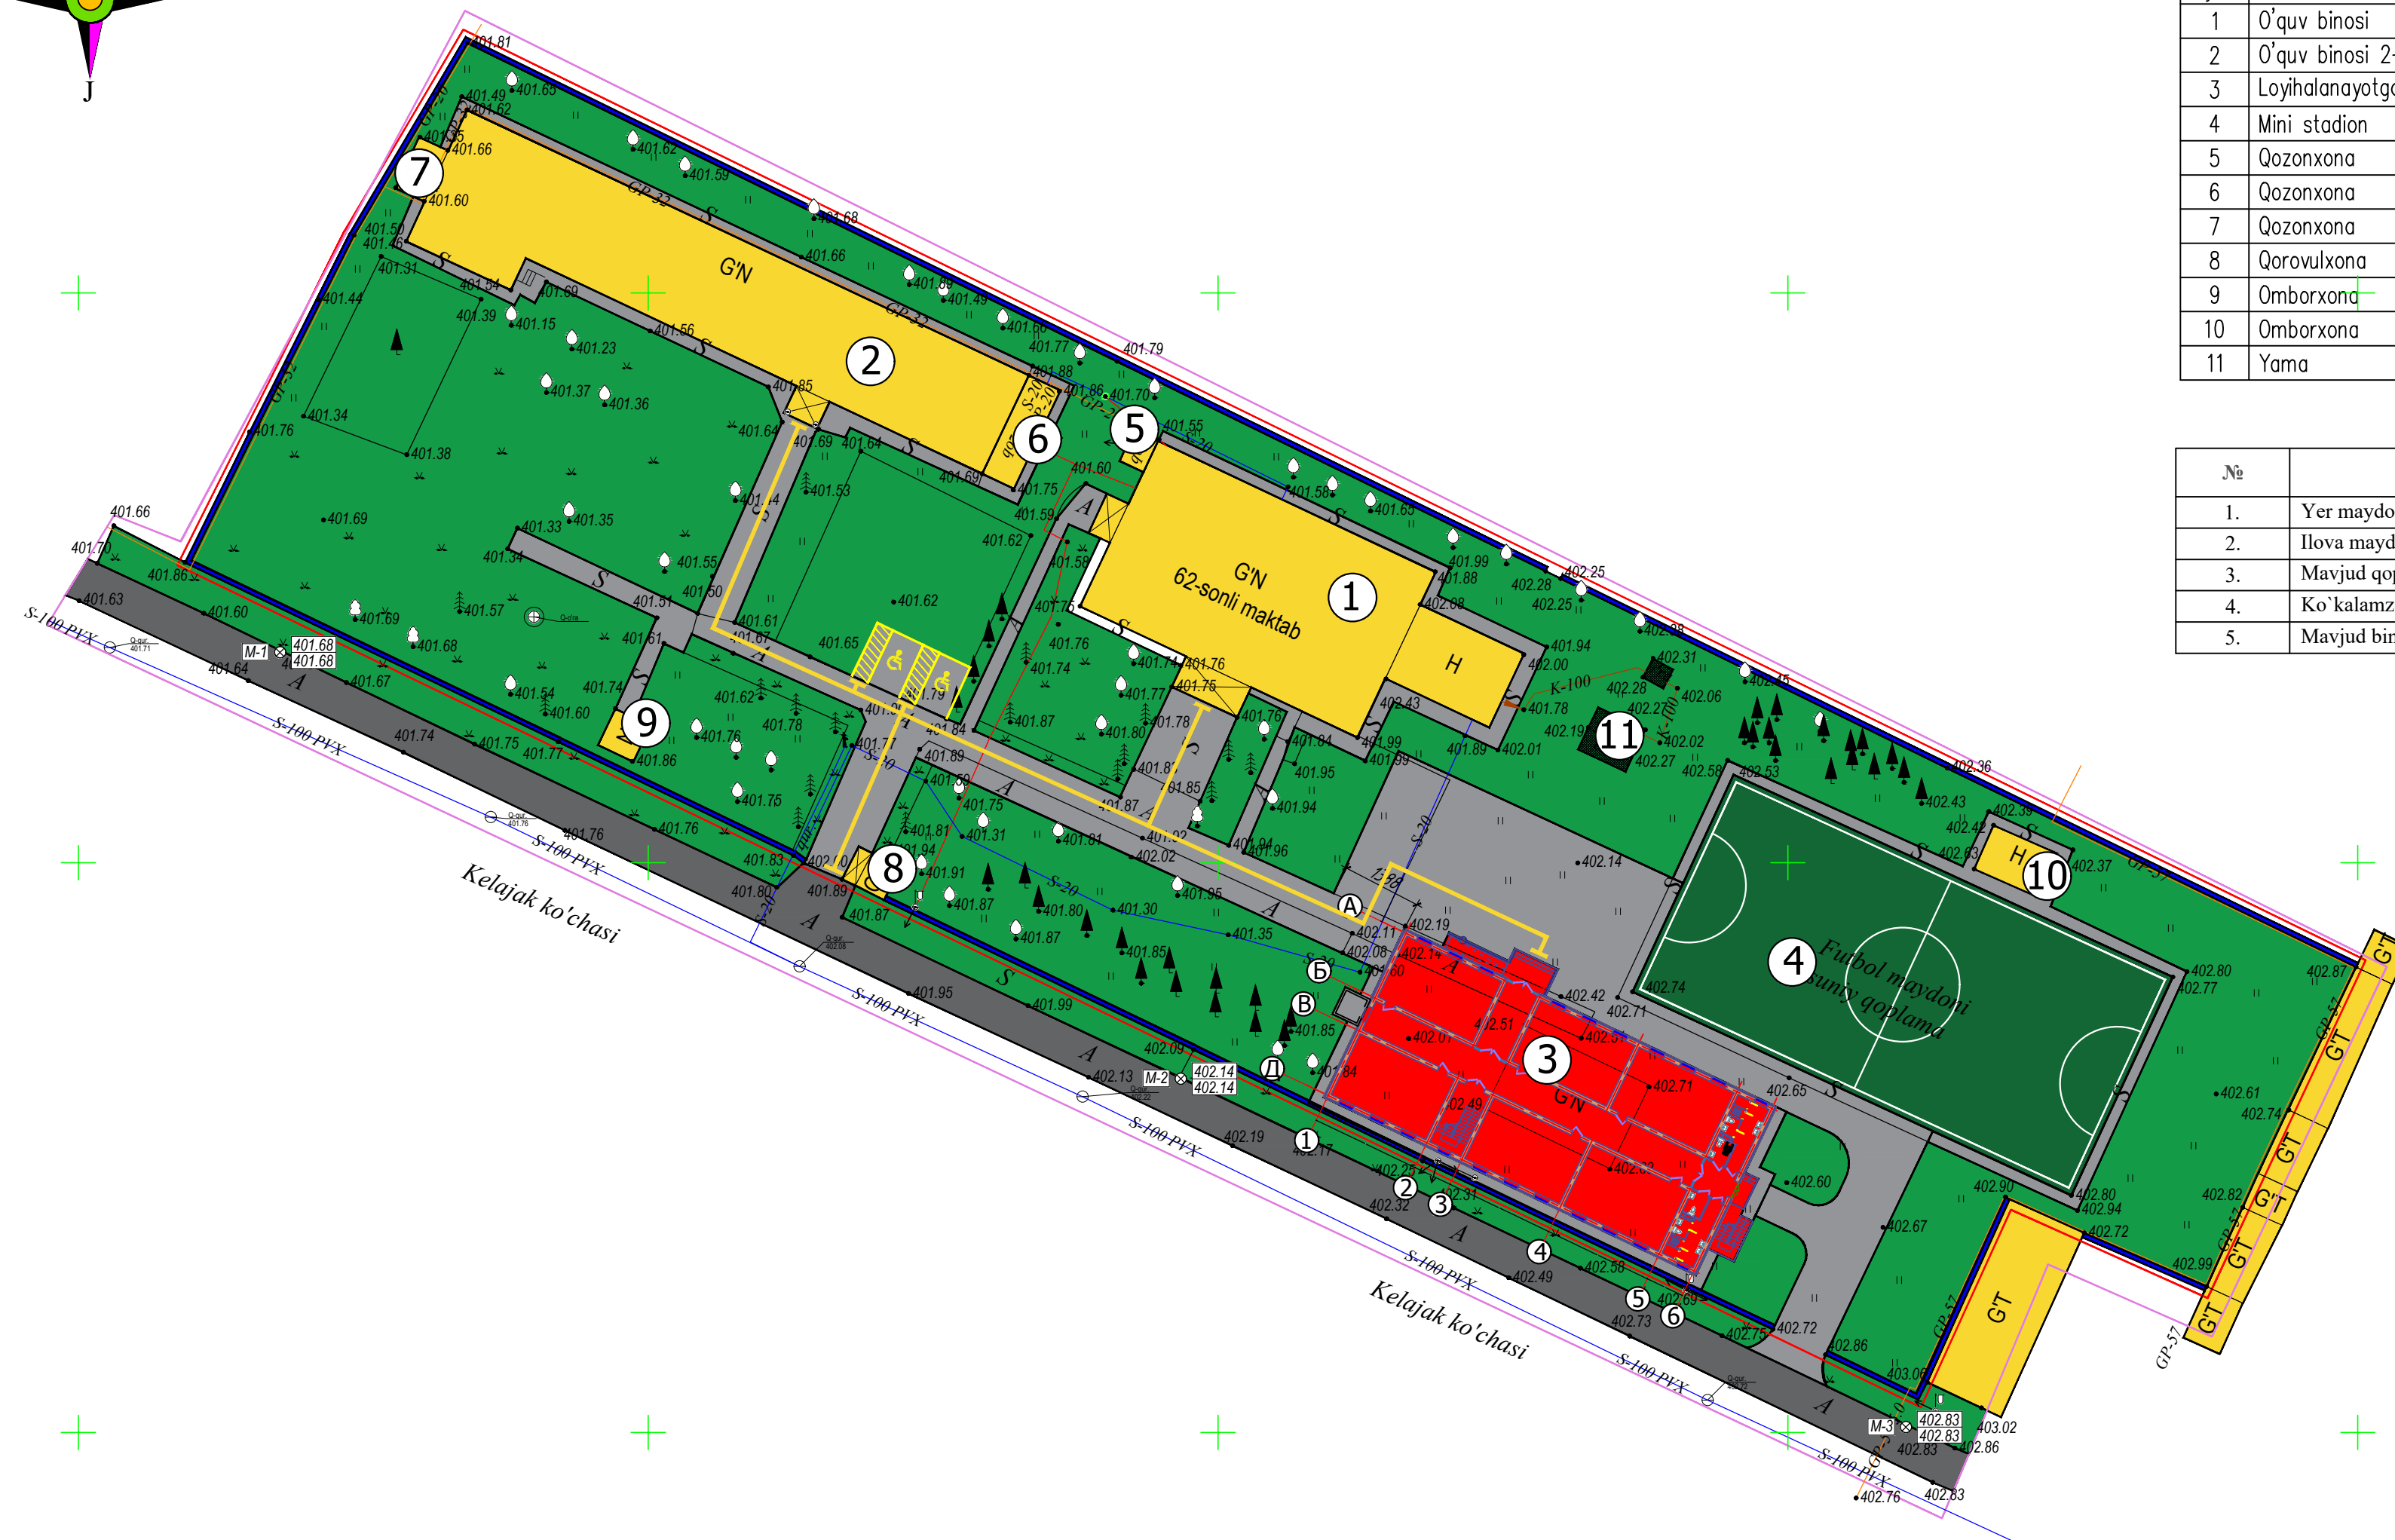

Binolar va inshootlar ro'yxati (tavsifi)

N no bosh rejada	Nomlanishi	Soni	Ko'rsatkichlar			Eslatma
			Sum. m ²	S _{qur.} m ²	V _{qur.} m ³	
1	O'quv binosi			530.0		Mavjud
2	O'quv binosi 2-korpus			560.0		Mavjud
3	Loyihalanayotgan bino			625.0		Loyihalanmoqda
4	Mini stadion			890.0		Mavjud
5	Qozonxona			7.0		Mavjud
6	Qozonxona			30.0		Mavjud
7	Qozonxona			15.0		Mavjud
8	Qorovulxona			13.0		Mavjud
9	Omborxona			12.0		Mavjud
10	Omborxona			26.0		Mavjud
11	Yama			22.0		Mavjud


Hudud balansi

№	Nomlanishi	O'lchov birligi	Miqdori	%	Eslatma
1.	Yer maydoni. Shu jumladan	m ²	9500.0	100	
2.	Ilova maydoni				
3.	Mavjud qoplamalar maydoni	m ²	1925.0	20.3	
4.	Ko'kalamzorlar (loyihalanaayotgan va mavjud)	m ²	4845.0	51.0	
5.	Mavjud bino va inshootlar maydoni	m ²	2730.0	28.7	


Shartli belgilar

-  - Mavjud asfalt yo'l
-  - Mavjud sport maydonchasi
-  - Mavjud mini stadion
-  - Mavjud bino va inshootlar
-  - Yashil maydon

Shaxmat tartibidagi kompozit konusli
300×300×30 mm taktil plitka.

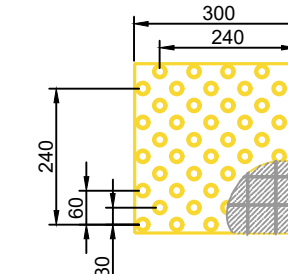

Harakat yoʻnalishi uchun boʻylama chiziqli,
lyuversli 300×300×30 mm taktil plitka.

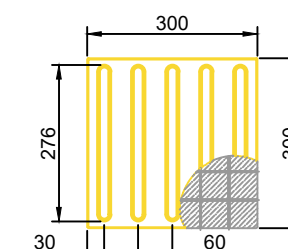

Trotuarlar va yo'laklar vedomosti

Shartli belgilar	Nomlanishi	Soni	Maydoni m ²	Eslatma
1	2	3	4	5
	Ko'cha uchun sarg'ish rangli 300x300x30 mm taktil plitka	m ²	2,7	
	Ko'cha uchun sarg'ish rangli 300x300x30 mm taktil plitka	m ²	40,0	

						2026z	НБШ		
						Нурафшон шаҳар "Обод" МФЙдаги 62-сон мактабни реконструкция қилиш(320 ўринли қўшимча бино қуриш)			
Изм	Изм	№ док	Лист	Подпись	Дата	320 ўринли қўшимча бино.	Стадия	Лист	Листов
	ГИП	Абдуллаев Х.					РП	1	8
	ГАП	Холмұминов Ю							
	Разраб.	Муродиллаев А.							
						Nogironligi bo'lgan shaxslar harakatlanishi uchun sharoit yaratish rejası. M1:500	000 "ALFA YUKSALISH PROEKT"		

Mazkur topografik tasvir Vazirlar Mahkamasining 2025 yil 12 fevraldagi 85-son qarori talablariga muvofiq "Topografiya" ma'lumotlar bazasiga kiritilgan. Ro'yxatga olish raqami:



104077

Eslatma: Loyiha ishlarini boshlashdan oldin, Toshkent shahrining 2045 yilgacha bo'lgan bosh rejasi taqiq chiziq va zonalarini tekshirib olish uchun, "Toshkentboshplanliti"ga murojaat qilish tavsiya etiladi.

Xizmatda foydalanish uchun

[illegible]


Y.O.M.T. shartli belgilari

— S-150	Suv tarmog'i
— K-150	Oqova suv tarmog'i
— KB-150	Bosimli oqova suv tarmog'i
— KS-150	Yomg'ir suvlari tarmog'i
— GP-219	Gaz tarmog'i
— Dr-150	Drenaj tarmog'i
— II 20133	Iskizliq quvvati tarmog'i
—	Yuqori kuchli elektr simi
—	Past kuchli, elektr simi
— TED	Tortuvchi elektr drenajni simi
— 2A	Aloqo simi

Y.O.M.T. shartli belgilari

○	S-159	Suv tarmog'i
→	K-150	Oqova suv tarmog'i
⊖	KB-150	Bosimli oqova suv tarmog'i
→	KS-150	Yomg'ir suvlari tarmog'i
○	GP-219	Gas tarmog'i
●	Dn-150	Drenaj tarmog'i
⊖	II 2K-133	Issiqlik quvvati tarmog'i
○		Yuqori kuchl. elektr simi
○		Past kuchl. elektr simi
○	TED	Tortuvchi elektr drenajni simi
⊖	2A	Aloqa simi


План 2-го этажа на отм. +3.300

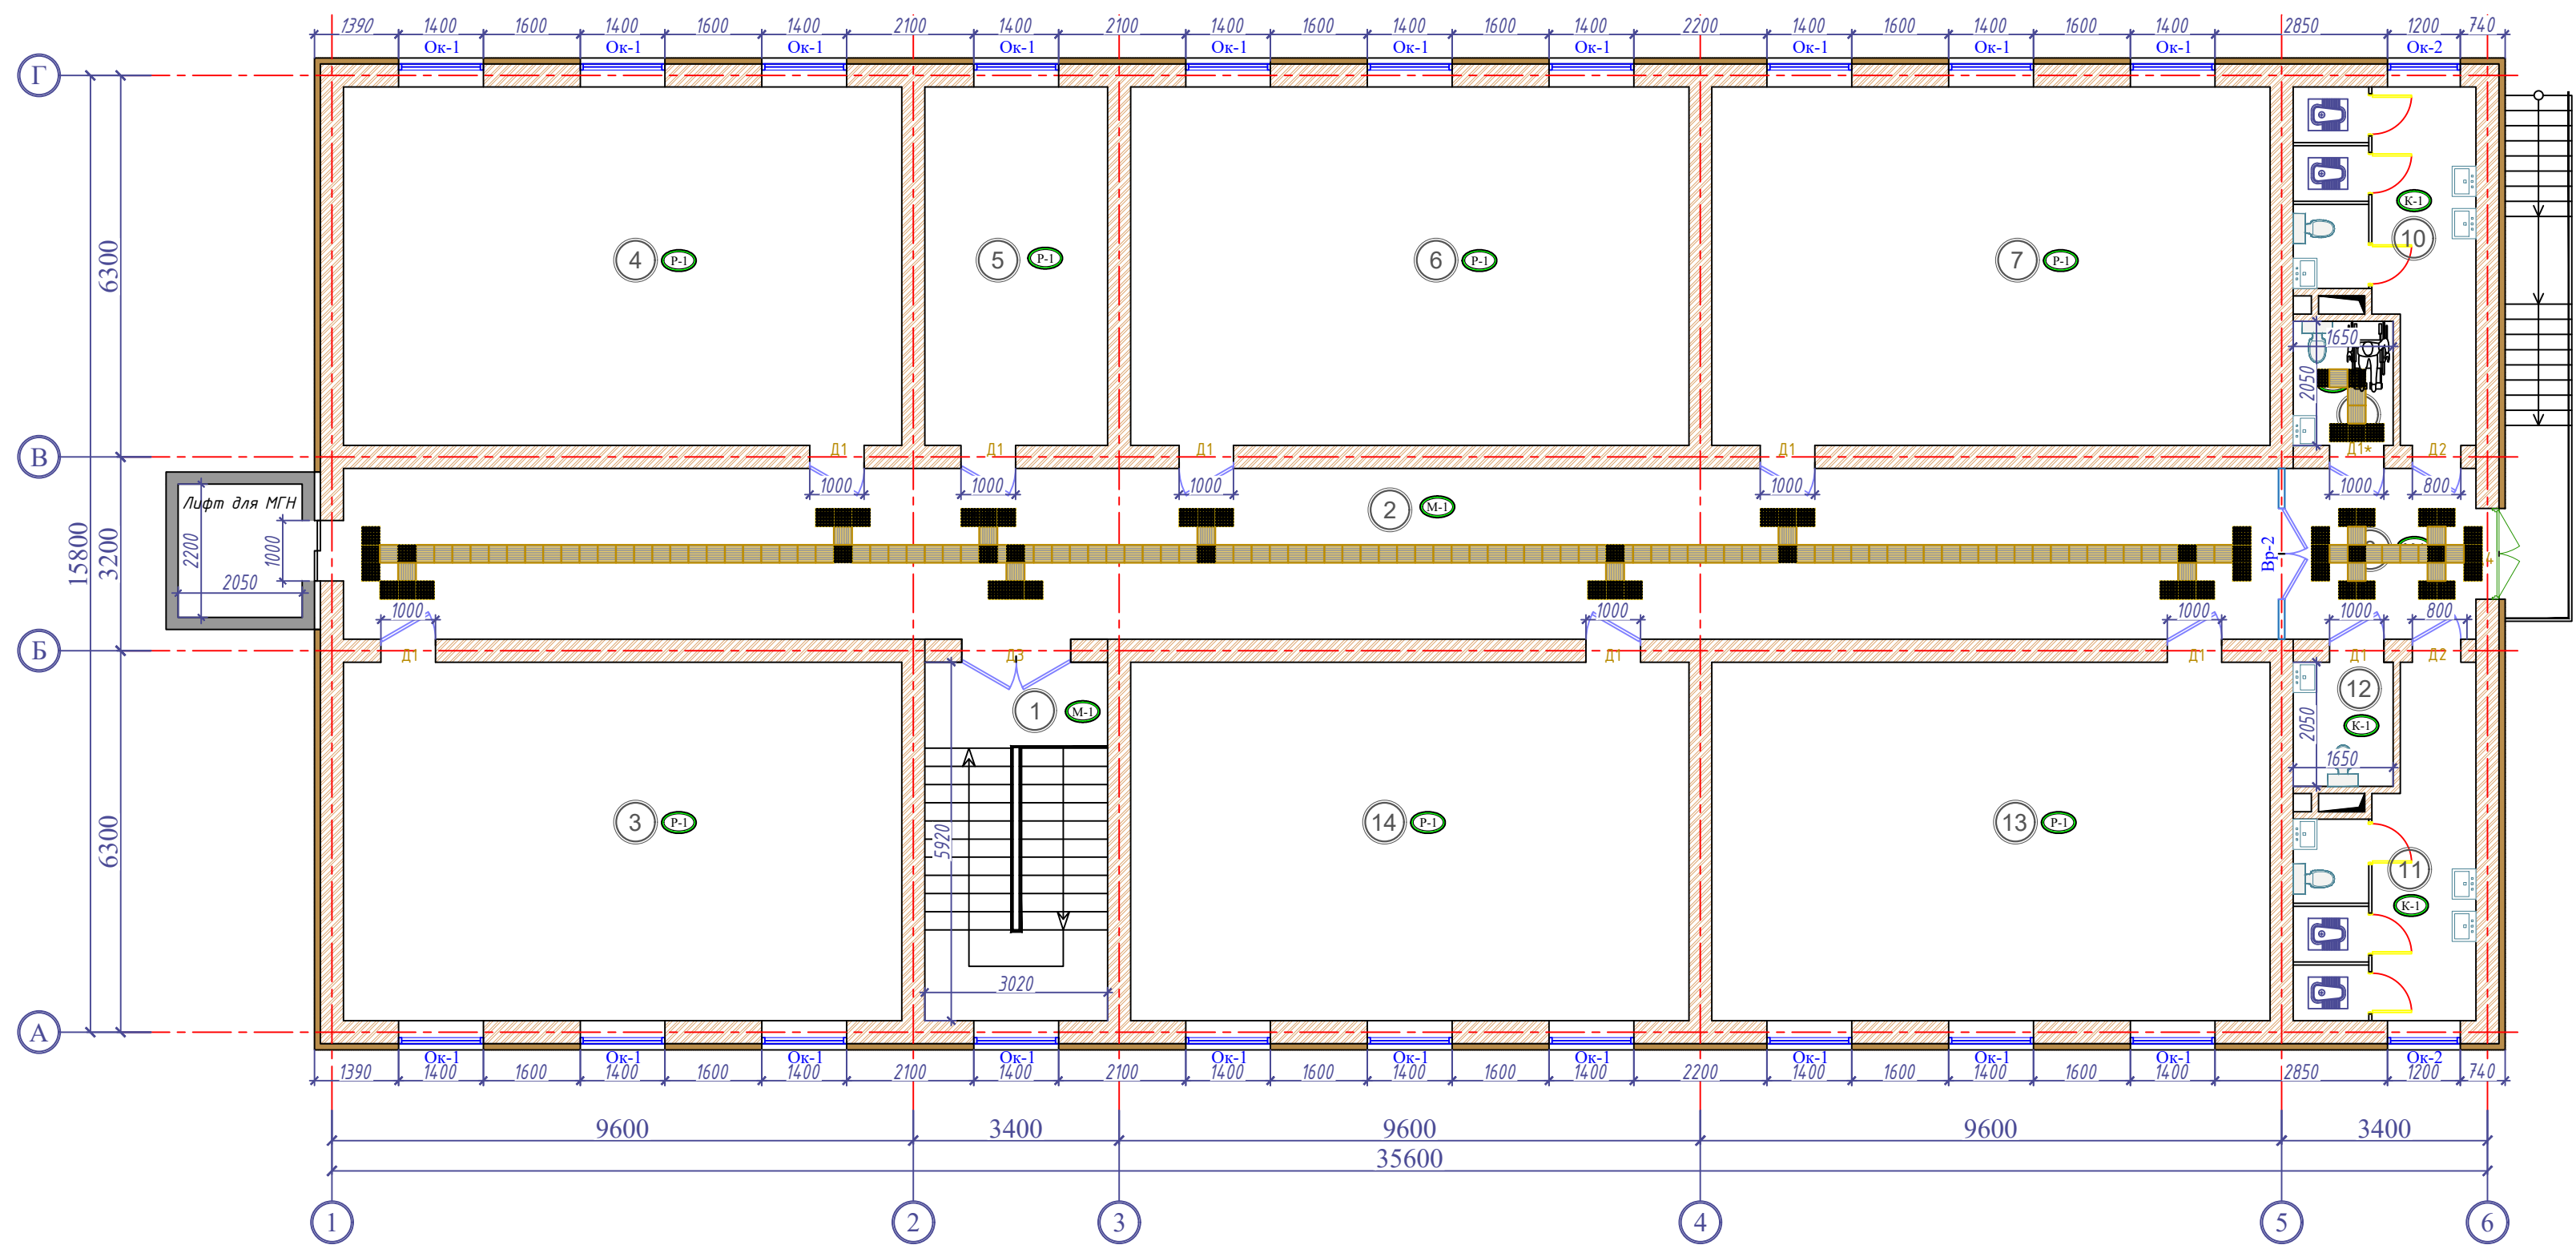

ЭКСПЛИКАЦИЯ 2-го этажа

№	НАИМЕНОВАНИЕ ПОМЕЩЕНИЙ	ПЛОЩАДЬ м²
1	Лестничная площадка	17.87
2	Коридор	90.12
3	Учебный класс	54.58
4	Учебный класс	54.58
5	Учительская	17.87
6	Учебный класс	54.58
7	Учебный класс	54.58
8	Тамбур	8.91
9	С/у для МГН	3.38
10	С/у	13.49
11	С/у	13.49
12	С/у	3.38
13	Учебный класс	54.58
14	Учебный класс	54.58



УСЛОВНЫЕ ОБОЗНАЧЕНИЯ

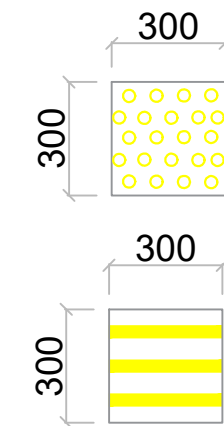



Тактильная плитка конус (ПВХ)

Тактильная плитка полоса (ПВХ)


Фрагмент фасада

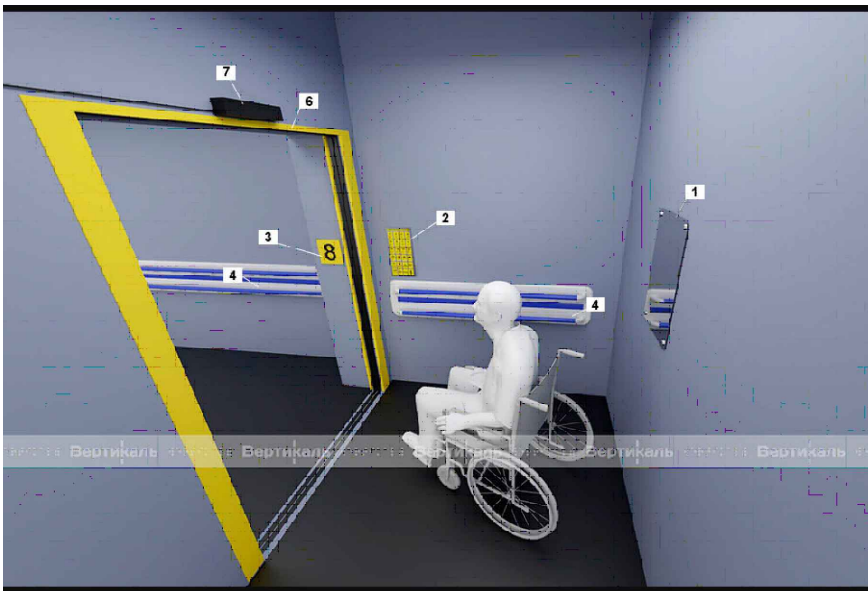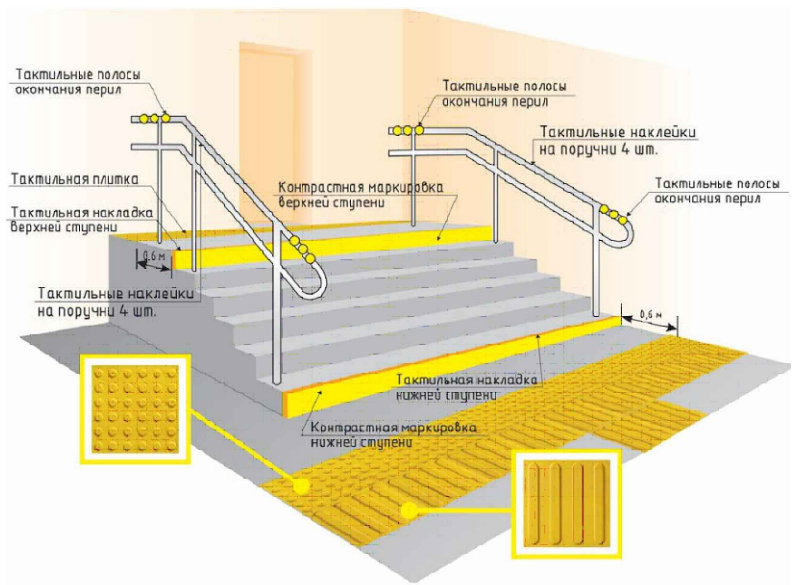


						2026г			НБШ			
						Нурафшон шаҳар "Обод" МФЙдаги 62-сон мактабни реконструкция қилиш(320 ўринли қўшимча бино қуриш)						
Изм	Изм	№ док	Лист	Подпись	Дата	320 ўринли қўшимча бино.			Стадия	Лист	Листов	
ГИП	Абдуллаев Х.								РП	3	8	
ГАП	Холмўминов Ю.											
Разраб.	Муродиллаев А.											
						План 2-этажа. М 1:100			ООО "ALFA YUKSALISH PROEKT"			

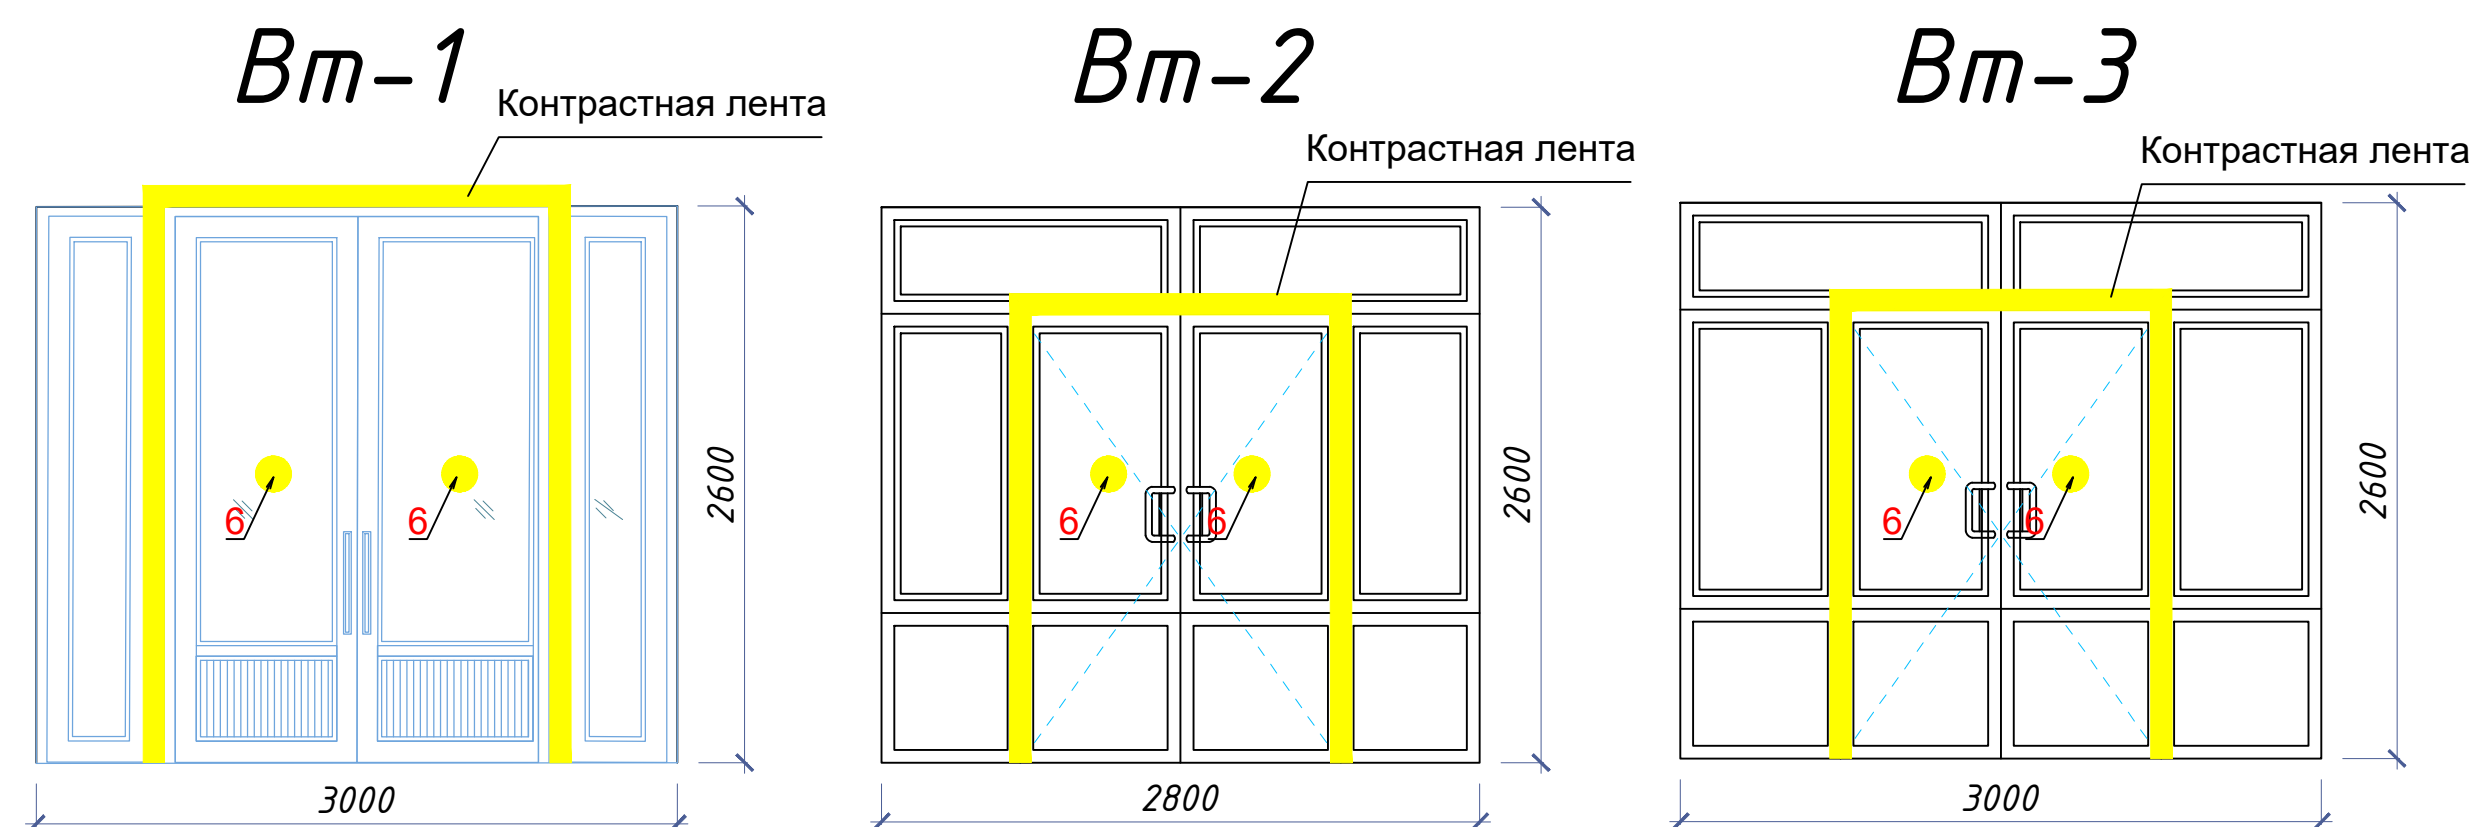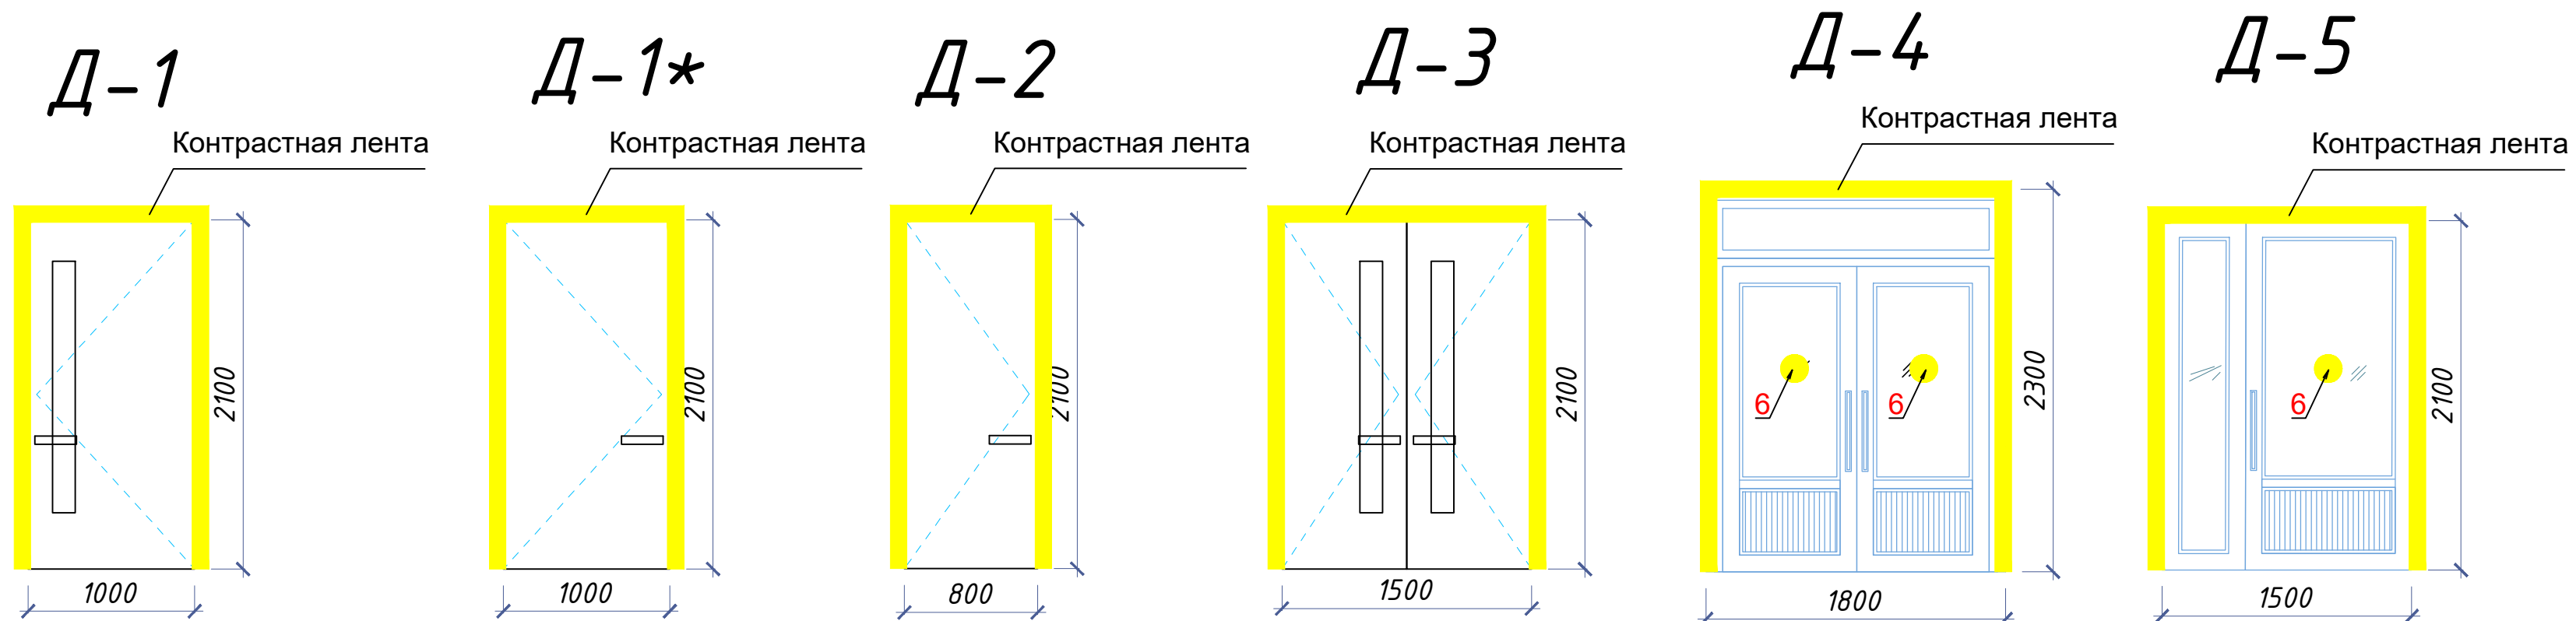

Контрастная лента

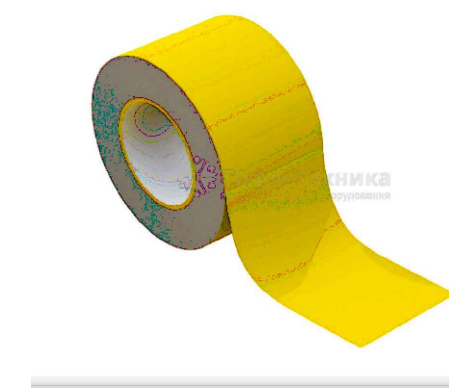

6. Круг желтый Ø200мм

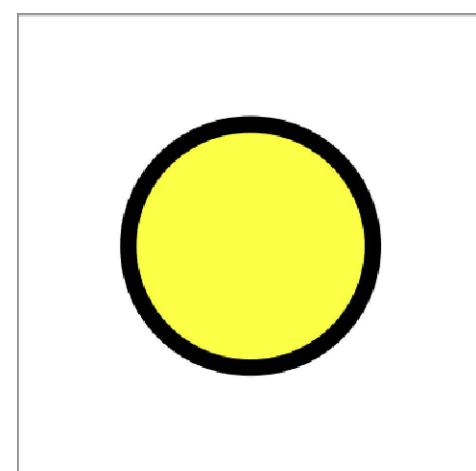

8. Тактильные пиктограммы, ПВХ, 150x150 мм



9. Тактильные звуковые таблички, указатели, 150*300мм



						2026г			НБШ			
						Нурафшон шаҳар “Обод” МФЙдаги 62-сон мактабни реконструкция қилиш(320 ўринли қўшимча бино қуриш)						
Изм	Изм	№ док	Лист	Подпись	Дата				Стадия	Лист	Листов	
ГИП	Абдуллаев Х.					320 ўринли қўшимча бино.			РП	4	8	
ГАП	Холмўминов Ю.											
Разраб.	Муродиллаев А.											
						Фрагмент плана - 1,2			ООО “ALFA YUKSALISH PROEKT”			

- 1. Фирма изготовитель уточняет все габариты по фактически выполненным проемам.
- 2. Узлы и детали дверей разрабатываются фирмой изготовителя.
- 3. Фурнитура металлических дверей должна соответствовать требованиям ГОСТ 31173-2003.
- 4. Предел огнестойкости противопожарных дверей EI 30. Противопожарные двери оборудовать приборами для самозакрывания и прокладками уплотнения не снижающими предел огнестойкости двери.
- 5. Для дверей с маркой "Л" выполнить навеску петель с левой стороны по направлению открывания двери (по часовой стрелке).
- 6. Схемы элементов заполнения дверных проемов см. совместно с планами этажей.
- 7. Фирме изготовителю согласовать дизайн дверей с заказчиком.
- 8. Наружные двери со стеклами и витражи выполнить со спаренным остеклением.
- 9. Стёкла применить по ГОСТ 111-90, толщ. 0,4 мм.
- 10. Схемы заполнения дверных проёмов см. совместно с листами этажей и фасадами.
- 11. Двери и витражи наружные входные -из алюминиевых профилей индивидуальные без порогов и самозакрывающаяся, дверь серого цвета. Остекление трехслойное.
- 12. Двери внутренние из плит МДФ,с наличниками. Внутренние двери и двери в санузлах выполнить без порогов.

Осязательные табличка "Туалет для инвалидов"




Фрагмент фасада




Фрагмент пол



Контрастная лента Желтый круг

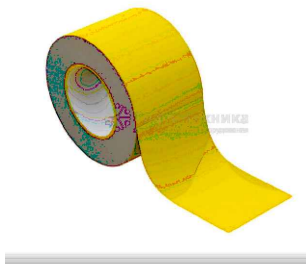

Накладка на ступень противоскользящая

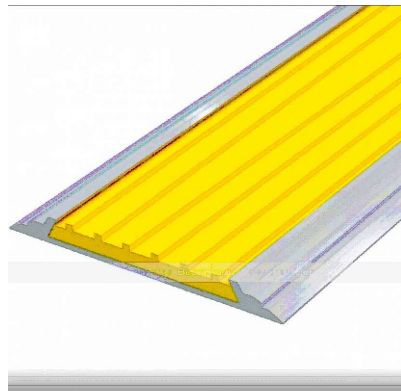


Специальный тактильный знак указывающий направление движения



Кўзида нуқсонли борлар учун туткичларда брайл алифбоси



Кўзида нуқсонли борлар учун овозли информатор

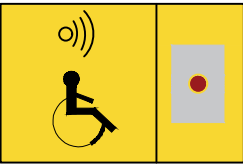

Пандус бошланиши сигнализацияси ходимларини чақирув тугмаси



Электрон контракт табло



Ногиронлиги бўлган шахслар учун йўл белгиси



Эшик атрофига контракт белги




Кўзида нуқсонли борлар учун эшик контракт белгиси




Тактильная информационная доска со шрифтом Брайля для слабовидящих




Хона хақида маълумот бқрувчи брайл тахтаси

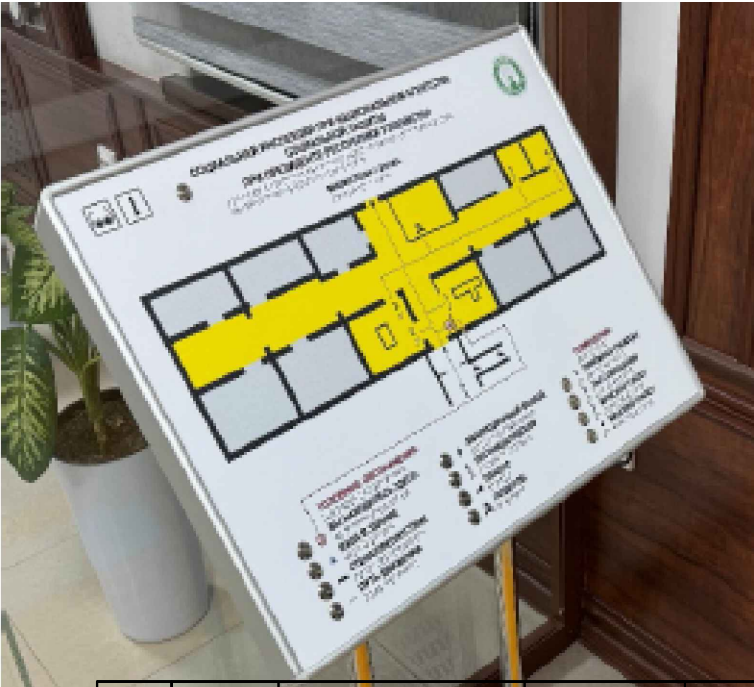


Фрагмент фасада

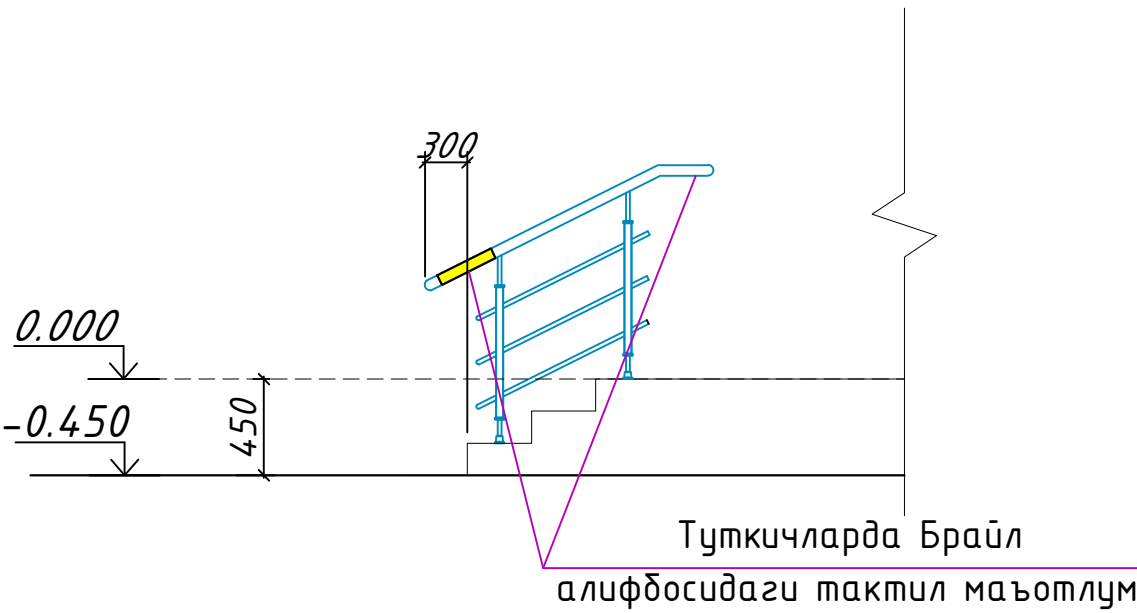

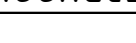						2026г			НБШ		
						Нурафшон шаҳар “Обод” МФЙдаги 62-сон мактабни реконструкция қилиш(320 ўринли қўшимча бино қуриш)					
Изм	Изм	№ док	Лист	Подпись	Дата						
	ГИП	Абдуллаев Х.				320 ўринли қўшимча бино.			Стадия	Лист	Листов
	ГАП	Холмўминов Ю.							РП	5	8
	Разраб.	Муродиллаев А.									
						Фрагмент плана - 1,2			ООО “ALFA YUKSALISH PROEKT”		

Technical drawing of a bathroom floor plan. The drawing shows a toilet, a sink, and a shower area. Dimensions are indicated: 1650 (width of the main area), 2050 (depth of the main area), and 1000 (width of the shower area). The drawing is labeled with 'K' in a circle and 'A1'.

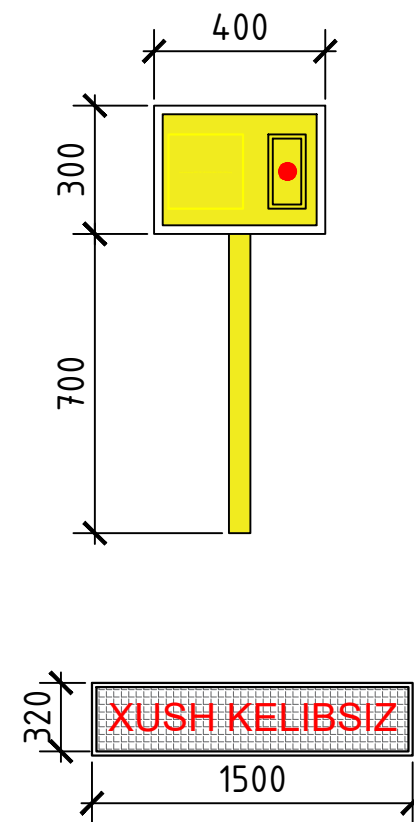


1. Сирпанмайдиган пол қопламаси
2. Деворга маҳкамланадиган тутқич
3. Ёрдамга чақирув тугмаси
4. Ногиронлар ҳожатхонаси учун тактил пиктограмма
5. Хона тўғрисида маълумот олиш тахтаси
6. Ёнғиндан хабар бериш СОС тугмаси
7. Огоҳлантирувчи тактил қоплама
8. Йўналтирувчи тактил қоплама

- Осязательные табличка " Туалет для инвалидов "
- Кнопка вызова помощи для инвалидов (для наружные двери)
- Информационная панель помещения, тактильная табличка с шрифтом брайля 200х300 мм (название кабинета)
- Специальный тактильный знак указывающий направление движения


НАЗВАНИЕ КАБИНЕТА



						2026г			НБШ			
						Нурафшон шаҳар "Обод" МФЙдаги 62-сон мактабни реконструкция қилиш(320 ўринли қўшимча бино қуриш)						
Изм	Изм	№ док	Лист	Подпись	Дата				Стадия	Лист	Листов	
ГИП	Абдуллаев Х.					320 ўринли қўшимча бино.			РП	6	8	
ГАП	Холмўминов Ю.											
Разраб.	Муродиллаев А.					Фрагмент плана - 1,2			ООО "ALFA YUKSALISH PROEKT"			

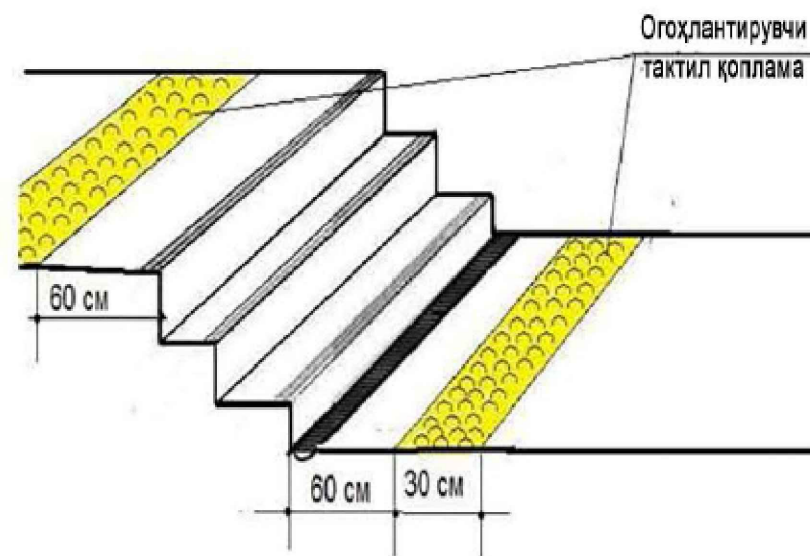

КО‘ЗИ ОЈИЗЛАРНИ ДЕВОРГА МАҲКАМЛАНГАН ВА АЛОҲИДА ТУРГАН ЈИҲОЗЛАРДАН АЙЛАНИБ О‘ТИШИНИ ТА‘МИНЛАШ

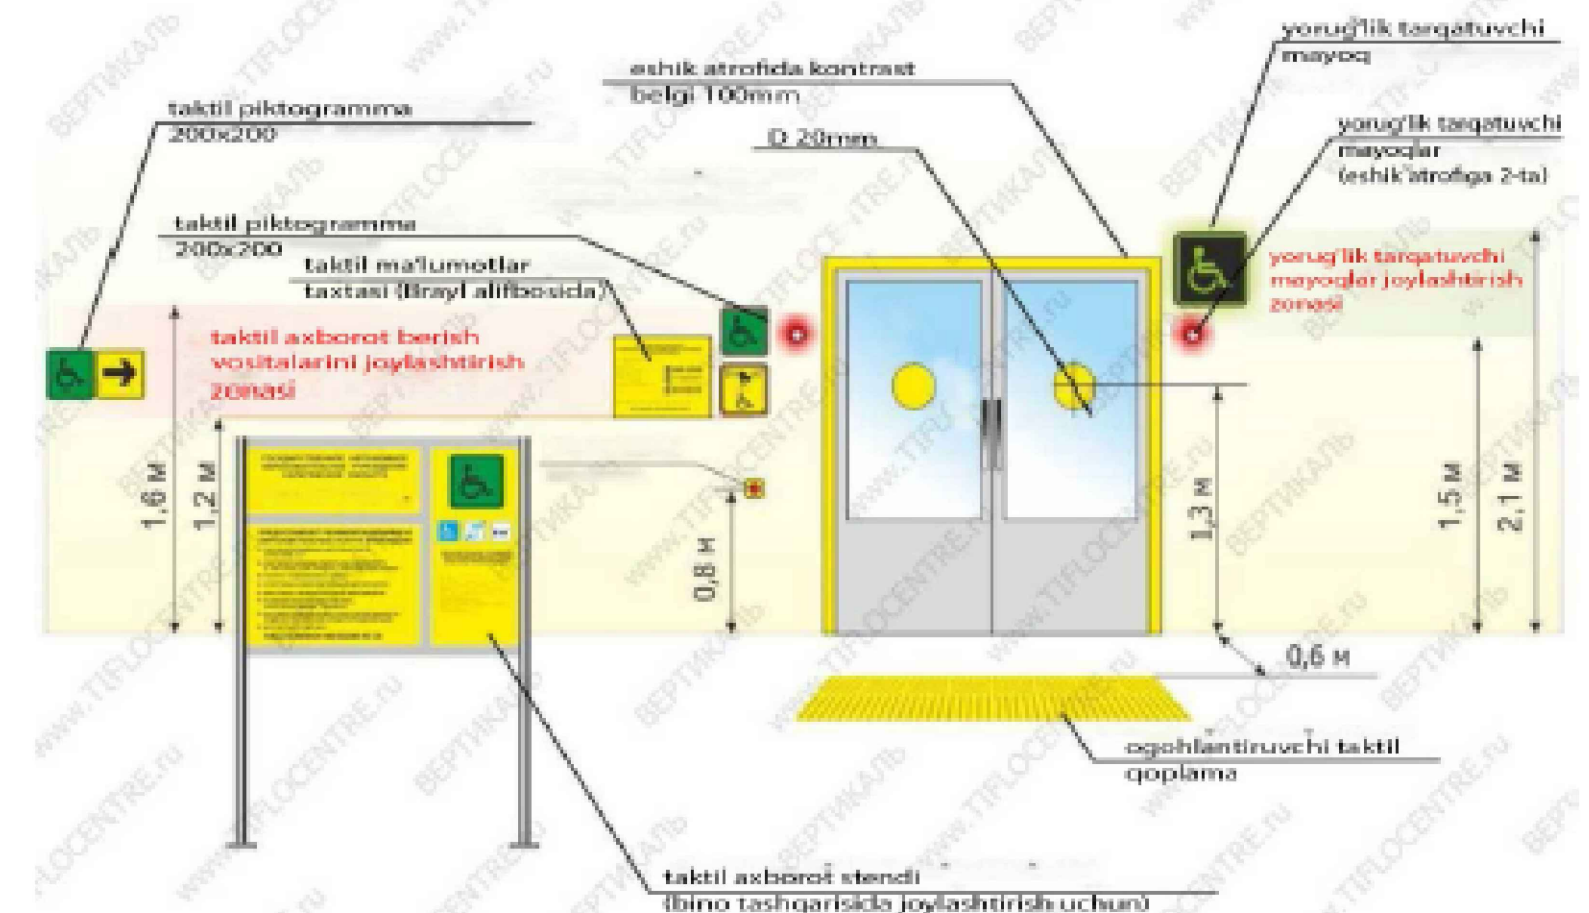

Спецификация по Пиктограммам для МГН

№	Наименование	Кол.	Примеч.
1	Табличка "режим работы"	1	шт
2	Информационная панель помещения, тактильная табличка с шрифтом брайля 200x300 мм (название кабинета)	25	шт
4	Пиктограмма "доступность для инвалидов на кресла колясках"	2	шт
5	Пиктограмма "вход в здание"	2	шт
6	Пиктограмма "выход из здания"	2	шт
7	Пиктограмма "санузел для для инвалидов на кресла колясках"	1	шт
8	Пиктограмма "путь эвакуации"	4	шт

Спецификация технической оборудования для МГН

№	Наименование	Кол.	Примеч.
1	- Профиль алюминиевый накладной угол-порог против скольжения	20.0	пм
2	-Тактильные наклейки для поручней	16	шт
3	Тактильная плитка ТПУ 300х300х6мм конус в ряд с клеевой основой -Предупреждающая тактильная напольная плитка (Осторожно, впереди препятствие)	144	шт
4	Тактильная плитка ТПУ 300х300х6мм диагональный риф с клеевой основой -Направляющая тактильная напольная плитка (Внимание, поворот направо/налево)	257	шт
5	-Резиновая дампер	2	шт
6	-Круг желтый Ø200мм	9	шт
7	-Кнопка вызова на стойке	2	шт

No	Условный знак	Наименование
1		Тактильный индикатор для слепых (внутренний путь)
2		Ориентировочный тактильный индикатор для слепых
3		Осязательные табличка "Туалет для инвалидов" 2-шт 2 шт
4		Тактильно-звуковая мнемосхема
5		Тактильная информационная доска со шрифтом Брайля для слабовидящих

						2026г			НБШ			
						Нурафшон шаҳар "Обод" МФЙдаги 62-сон мактабни реконструкция қилиш(320 ўринли қўшимча бино қуриш)						
Изм	Изм	№ док	Лист	Подпись	Дата				Стадия	Лист	Листов	
ГИП	Абдуллаев Х.					320 ўринли қўшимча бино.			РП	8	8	
ГАП	Холмўминов Ю.											
Разраб.	Муродиллаев А.											
						Фрагмент плана - 1,2			ООО "ALFA YUKSALISH PROEKT"			